



ПОСТАНОВЛЕНИЕ

14.11.2025

КАРАР

№ 223-п

О назначении публичных слушаний по проекту решения Совета Сабинского муниципального района «О внесении изменений в Генеральный план Нижнешитцинского сельского поселения Сабинского муниципального района Республики Татарстан, утверждённый решением Совета Сабинского муниципального района от 11.12.2020 №34»

На основании постановления Исполнительного комитета Сабинского муниципального района Республики Татарстан от 06.09.2023г. №1396-п «О подготовке внесения изменений в генеральные планы сельских поселений Сабинского муниципального района», в соответствии со статьями 5.1, 24 и 28 Градостроительного кодекса Российской Федерации и частью 4 статьи 14 Федерального закона от 6 октября 2003 г. №131-ФЗ «Об общих принципах организации местного самоуправления в Российской Федерации», частью 3 статьи 5 Закона Республики Татарстан от 23.12.2023 N131-ЗРТ «О перераспределении полномочий между органами местного самоуправления муниципальных образований Республики Татарстан и органами государственной власти Республики Татарстан в области градостроительной деятельности»

ПОСТАНОВЛЯЮ:

1. Назначить на 19 декабря 2025 года проведение публичных слушаний по проекту решения Совета Сабинского муниципального района «О внесении изменений в Генеральный план Нижнешитцинского сельского поселения Сабинского муниципального района Республики Татарстан, утверждённый решением Совета Сабинского муниципального района от 11.12.2020 №34» (далее - проект) (приложение).

2. Определить организатором публичных слушаний – Исполнительный комитет Сабинского муниципального района Республики Татарстан.

3. Провести публичные слушания по проекту по следующим адресам и время:

- Республика Татарстан, Сабинский муниципальный район, с. Нижние Шитцы, ул. Тукая, д.15 здание Нижне-Шитцинского сельского дома культуры в 09:00 часов.
- Республика Татарстан, Сабинский муниципальный район, д. Верхние Шитцы, ул. Ленина, д.31, здание Верхне-Шитцинского сельского дома культуры в 10:00 часов;
- Республика Татарстан, Сабинский муниципальный район, д. Ельшево, ул. Ленина, д.18, здание Ельшевского сельского клуба в 11:00.

4. Предложения и замечания к проекту генерального плана в письменной форме, а также заявки на участие в публичных слушаниях с правом выступления могут подаваться по адресу: Сабинский муниципальный район, п.г.т. Богатые Сабы, ул.

Г.Закирова, д.52, каб. 105 (в рабочие дни – с 8.00 до 16.30). Срок подачи заявок на участие в публичных слушаниях с правом выступления – 19 декабря 2025 года. Предложения и замечания также могут подаваться в письменной или устной форме во время проведения собрания участников публичных слушаний;

5. Публичные слушания провести согласно порядку, определенном Положения о порядке организации и проведения публичных слушаний и общественных обсуждений в Сабинском муниципальном районе Республики Татарстан, утвержденное решением Совета Сабинского муниципального района Республики Татарстан от 20.04.2023 №209 с учетом требований, установленных градостроительным законодательством.

6. Исполнительному комитету Сабинского муниципального района Республики Татарстан:

- в срок до 19.11.2025 года опубликовать настоящее постановление на официальном сайте Сабинского муниципального района (<http://saby.tatarstan.ru>) в разделе «Публичные слушания», а также на официальном портале правовой информации Республики Татарстан в информационно-телекоммуникационной сети «Интернет» по адресу: <http://pravo.tatarstan.ru>;

- оповестить население о начале проведения публичных слушаний на официальном сайте Сабинского муниципального района (<http://saby.tatarstan.ru>) и на информационных стендах сельского поселения, оборудованных около здания сельского поселения, в местах массового скопления граждан и в иных местах, расположенных на территории поселения, а также в здании Исполнительного комитета Сабинского муниципального района, а также иными способами, обеспечивающими доступ участников публичных слушаний к указанной информации путем размещения:

- 1) информации об официальном сайте, на котором будут размещены проект, подлежащий рассмотрению на публичных слушаниях, и информационные материалы к нему, информацию о дате, времени и месте проведения собрания или собраний участников публичных слушаний.

- 2) информации о проекте, подлежащем рассмотрению на публичных слушаниях, и перечень информационных материалов к такому проекту;

- 3) информации о порядке и сроках проведения публичных слушаний по проекту, подлежащему рассмотрению на публичных слушаниях;

- 4) информации о месте, дате открытия экспозиции или экспозиций проекта, подлежащего рассмотрению на публичных слушаниях, о сроках проведения экспозиции или экспозиций такого проекта, о днях и часах, в которые возможно посещение указанных экспозиции или экспозиций;

- 5) информации о порядке, сроке и форме внесения участниками публичных слушаний предложений и замечаний, касающихся проекта, подлежащего рассмотрению на публичных слушаниях;

- разместить проект решения о внесении изменений в Генеральный план Нижнешитцинского сельского поселения Сабинского муниципального района Республики Татарстан и информационные материалы к нему в разделе «Публичные слушания» на официальном сайте Сабинского муниципального района Республики Татарстан в сети «Интернет» по адресу <http://saby.tatarstan.ru>;

- обеспечить проведение публичных слушаний в федеральной государственной информационной системе «Единый портал государственных и муниципальных услуг (функций)», путем размещения соответствующей информации и проведением установленных процедур с публикацией также результатов проведения публичных слушаний;

- с 19.11.2025 года до 19.12.2025 года открыть и провести экспозиции проекта Генерального плана, подлежащего рассмотрению на публичных слушаниях в зданиях

Исполнительного комитета Сабинского муниципального района, расположенному по адресу: РТ, Сабинский муниципальный район, п.г.т. Богатые Сабы ул. Г.Закирова, д.52, и в здании Сельского дома культуры, расположенному по адресу: РТ, Сабинский муниципальный район, с. Нижние Шитцы, ул. Тукая, д.15. Экспозицию возможно посетить и посмотреть в рабочие дни с 8:00 до 16:00. В ходе работы экспозиции должны быть организованы консультирование посетителей экспозиции, распространение информационных материалов о проекте, подлежащем рассмотрению на публичных слушаниях, прием предложений и замечаний, посредством записи в книге (журнале) учета посетителей экспозиции проекта;

- обеспечить подготовку к публичным слушаниям, прием и учет предложений и замечаний граждан и должностных лиц, с обязательным рассмотрением на публичных слушаниях,

- обеспечить проведение собраний участников публичных слушаний согласно установленным срокам;

- подготовку и оформление протокола публичных слушаний и заключения о результатах публичных слушаний;

- по итогам публичных слушаний опубликовать заключение о результатах публичных слушаний на официальном портале правовой информации Республики Татарстан в информационно-телекоммуникационной сети «Интернет» по адресу: <http://pravo.tatarstan.ru> и официальном сайте Сабинского муниципального района Республики Татарстан в сети «Интернет» по адресу <http://saby.tatarstan.ru>.

7. Установить, что настоящее постановление вступает в силу со дня его официального опубликования.

8. Контроль за исполнением настоящего постановления возложить на председателя Комиссии по подготовке проекта Генеральных планов сельских поселений Сабинского муниципального района Республики Татарстан.

И.о. Главы Сабинского
муниципального района,
Заместитель Главы Сабинского
муниципального района



Р.Р. Закирзянов

Приложение

к постановлению Главы
Сабинского муниципального
района от _____ № _____

ПРОЕКТ

О внесении изменений в Генеральный план
Нижнешитцинского сельского поселения Сабинского
муниципального района Республики Татарстан,
утвержденный решением Совета Сабинского
муниципального района от 11.12.2020 №34


На основании постановления Исполнительного комитета Сабинского муниципального района Республики Татарстан от 06.09.2023г. №1396-п «О подготовке внесения изменений в генеральные планы сельских поселений Сабинского муниципального района», в соответствии со статьями 5.1, 24 и 28 Градостроительного кодекса Российской Федерации и частью 4 статьи 14 Федерального закона от 6 октября 2003 г. №131-ФЗ «Об общих принципах организации местного самоуправления в Российской Федерации», частью 3 статьи 5 Закона Республики Татарстан от 23.12.2023 N 131-ЗРТ «О перераспределении полномочий между органами местного самоуправления муниципальных образований Республики Татарстан и органами государственной власти Республики Татарстан в области градостроительной деятельности», Положением о порядке организации и проведения публичных слушаний и общественных обсуждений в Сабинском муниципальном районе Республики Татарстан, утвержденное решением Совета Сабинского муниципального района Республики Татарстан от 20.04.2023 №209, учитывая, что полномочия органов местного самоуправления сельских поселений являются вопросами местного значения муниципальных районов и решаются на территориях сельских поселений органами местного самоуправления муниципального района, учитывая наличие заключения Кабинета Министров Республики Татарстан и по итогам проведенных публичных слушаний, Совет Сабинского муниципального района

РЕШИЛ:

1. Внести изменения в Генеральный план Нижнешитцинского сельского поселения Сабинского муниципального района Республики Татарстан, утвержденный решением Совета Сабинского муниципального района от 11.12.2020 №34 «Об утверждении Генерального плана Нижнешитцинского сельского поселения Сабинского муниципального района Республики Татарстан», изложив Генеральный план Нижнешитцинского сельского поселения Сабинского муниципального района Республики Татарстан в новой редакции, согласно приложению.

2. Официально обнародовать настоящее решение на официальном портале правовой информации Республики Татарстан в информационно-телекоммуникационной сети «Интернет» по адресу: <http://pravo.tatarstan.ru>.

/Глава Сабинского
муниципального района

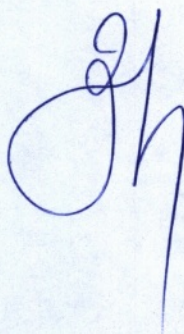

Р.Н. Минниханов

Приложение
к решению Совета Сабинского
муниципального района
Республики Татарстан от

**Государственное бюджетное учреждение
«Фонд пространственных данных Республики Татарстан»**

**ГЕНЕРАЛЬНЫЙ ПЛАН
НИЖНЕШИТЦИНСКОГО СЕЛЬСКОГО ПОСЕЛЕНИЯ
САБИНСКОГО МУНИЦИПАЛЬНОГО РАЙОНА
РЕСПУБЛИКИ ТАТАРСТАН
(новая редакция)**

Положение о территориальном планировании

Том 1

СОСТАВ ПРОЕКТА

Генерального плана Нижнешитцинского сельского поселения
Сабинского муниципального района Республики Татарстан

№ п/п	Наименование	№ листа/листов	Примечание
Том 1 Генеральный план			
Текстовые материалы			
1	Положение о территориальном планировании	9	
Графические материалы			
2	Карта планируемого размещения объектов местного значения М1:10000	1/1	см. Приложения к положению о территориальном планировании
3	Карта границ населенных пунктов (в том числе границ образуемых населенных пунктов) М1:10000	2/1	
4	Карта функциональных зон М1:10000	3/1	
5	Сведения о границах населенных пунктов	13	
Том 2 Материалы по обоснованию генерального плана			
Текстовые материалы			
1	Пояснительная записка	58	
2	Охрана окружающей среды и перечень мероприятий по инженерной подготовке территории, мероприятий по гражданской обороне, мероприятий по предупреждению чрезвычайных ситуаций природного и техногенного характера. Пояснительная записка	146	
Графические материалы			
3	Карта современного использования территории поселения М1:10000	1/1	см. Приложения к пояснительной записке материалов по обоснованию генерального плана
4	Карта инженерной инфраструктуры М1:10000	2/1	
5	Карта территорий, подверженных риску возникновения чрезвычайных ситуаций природного и техногенного характера, мероприятий по гражданской обороне М1:10000	3/1	см. Приложения к пояснительной записке «Охрана окружающей среды и перечень мероприятий по инженерной подготовке территории, мероприятий по гражданской обороне, мероприятий по предупреждению чрезвычайных ситуаций природного и техногенного характера» материалов по обоснованию генерального плана
6	Карта зон с особыми условиями использования территории (существующее положение) М1:10000	4/1	
7	Карта зон с особыми условиями использования территории (проектное предложение) М1:10000	5/1	

СОДЕРЖАНИЕ

1. СВЕДЕНИЯ О ВИДАХ, НАЗНАЧЕНИИ И НАИМЕНОВАНИЯХ ПЛАНИРУЕМЫХ ДЛЯ РАЗМЕЩЕНИЯ ОБЪЕКТОВ МЕСТНОГО ЗНАЧЕНИЯ, ИХ ОСНОВНЫЕ ХАРАКТЕРИСТИКИ, ИХ МЕСТОПОЛОЖЕНИЕ, А ТАКЖЕ ХАРАКТЕРИСТИКИ ЗОН С ОСОБЫМИ УСЛОВИЯМИ ИСПОЛЬЗОВАНИЯ ТЕРРИТОРИЙ В СЛУЧАЕ, ЕСЛИ УСТАНОВЛЕНИЕ ТАКИХ ЗОН ТРЕБУЕТСЯ В СВЯЗИ С РАЗМЕЩЕНИЕМ ДАННЫХ ОБЪЕКТОВ.....4
2. ПАРАМЕТРЫ ФУНКЦИОНАЛЬНЫХ ЗОН, А ТАКЖЕ СВЕДЕНИЯ О ПЛАНИРУЕМЫХ ДЛЯ РАЗМЕЩЕНИЯ В НИХ ОБЪЕКТАХ ФЕДЕРАЛЬНОГО ЗНАЧЕНИЯ, ОБЪЕКТАХ РЕГИОНАЛЬНОГО ЗНАЧЕНИЯ, ОБЪЕКТАХ МЕСТНОГО ЗНАЧЕНИЯ, ЗА ИСКЛЮЧЕНИЕМ ЛИНЕЙНЫХ ОБЪЕКТОВ.....6
3. ПРИЛОЖЕНИЯ.....9

1. СВЕДЕНИЯ О ВИДАХ, НАЗНАЧЕНИИ И НАИМЕНОВАНИЯХ ПЛАНИРУЕМЫХ ДЛЯ РАЗМЕЩЕНИЯ ОБЪЕКТОВ МЕСТНОГО ЗНАЧЕНИЯ, ИХ ОСНОВНЫЕ ХАРАКТЕРИСТИКИ, ИХ МЕСТОПОЛОЖЕНИЕ, А ТАКЖЕ ХАРАКТЕРИСТИКИ ЗОН С ОСОБЫМИ УСЛОВИЯМИ ИСПОЛЬЗОВАНИЯ ТЕРРИТОРИЙ В СЛУЧАЕ, ЕСЛИ УСТАНОВЛЕНИЕ ТАКИХ ЗОН ТРЕБУЕТСЯ В СВЯЗИ С РАЗМЕЩЕНИЕМ ДАННЫХ ОБЪЕКТОВ

№ п/п	Наименование объекта	Местоположение	Статус объекта	Основные характеристики	Сроки реализации		Зоны с особыми использования территории	Наименование функциональной зоны
					Первая очередь	Расчетный срок		
1	Объекты социальной инфраструктуры							
1.1	Универсальная спортивная площадка	д.Верхние Шитцы	Планируемый к размещению	0,15 га	+	-	не устанавливается	Зона застройки индивидуальными жилыми домами
2	Объекты транспортной инфраструктуры							
2.1	«Подъезд к зернотоку у д.Верхние Шитцы»	Нижнешитцинское сельское поселение	Планируемый к реконструкции	0,5 км	+	-	не устанавливается	-
2.2	«Подъезд к ферме КРС у д.Верхние Шитцы»	Нижнешитцинское сельское поселение	Планируемый к реконструкции	3,73 км	+	-	не устанавливается	-
2.3	«Подъезд к конеферме»	Нижнешитцинское сельское поселение	Планируемый к реконструкции	0,15 км	+	-	не устанавливается	-
2.4	«Подъезд к ферме КРС у с.Нижние Шитцы»	Нижнешитцинское сельское поселение	Планируемый к реконструкции	0,78 км	+	-	не устанавливается	-
2.5	«Подъезд к кладбищу д.Верхние Шитцы»	Нижнешитцинское сельское поселение	Планируемый к реконструкции	0,82 км	+	-	не устанавливается	-
2.6	«Подъезд к кладбищу д.Ельшеево»	Нижнешитцинское сельское поселение	Планируемый к реконструкции	1,36 км	+	-	не устанавливается	-
2.7	«Часть ул.Пионерская»	Нижнешитцинское сельское поселение	Планируемый к реконструкции	0,68 км	+	-	не устанавливается	-
2.8	Улично-дорожная сеть	с.Нижние Шитцы, д.Верхние Шитцы, д.Ельшеево	Планируемый к реконструкции	6,68 км	+	+	не устанавливается	-
3	Объекты инженерной инфраструктуры							
3.1	Сети газоснабжения	с.Нижние Шитцы, д.Верхние Шитцы, д.Ельшеево	Планируемый к размещению	Низкого давления – 1,3 км	+	+	Охранная зона – 2 м.	-
3.2	Сети электроснабжения 0,4 кВ	с.Нижние Шитцы, д.Верхние Шитцы, д.Ельшеево	Планируемый к размещению	1,1 км	+	+	Охранная зона – 2 м.	-

№ п/п	Наименование объекта	Местоположение	Статус объекта	Основные характеристики	Сроки реализации		Зоны с особыми условиями использования территории	Наименование функциональной зоны
					Первая очередь	Расчетный срок		
3.3	Сети электроснабжения 10 кВ	д.Верхние Шитцы	Планируемый к размещению	0,2 км	+	+	Охранная зона – 2 м.	-
3.4	Трансформаторная подстанция	д.Верхние Шитцы	Планируемый к размещению	10/0,4 кВ	+	+	Охранная зона – 10 м.	Зона застройки индивидуальными жилищами домами
3.5	Сети водоотведения	с.Нижние Шитцы, д.Верхние Шитцы, д.Ельшево	Планируемый к размещению	2,4 км	+	+	не устанавливается	-
4	Объекты единой государственной системы предупреждения и ликвидации чрезвычайных ситуаций							
4.1	Пожарное депо	Нижнешитцинское сельское поселение	Планируемый к размещению	0,06 га	+	+	не устанавливается	Многофункциональна я общественно- деловая зона

Примечание: 1. Реконструкция автомобильных дорог местного значения (районного) возможна после утверждения данного решения в документах вышестоящего уровня.

2. Характеристики объектов могут быть уточнены на последующих стадиях проектирования и реализации генерального плана.

2. ПАРАМЕТРЫ ФУНКЦИОНАЛЬНЫХ ЗОН, А ТАКЖЕ СВЕДЕНИЯ О ПЛАНИРУЕМЫХ ДЛЯ РАЗМЕЩЕНИЯ В НИХ ОБЪЕКТАХ ФЕДЕРАЛЬНОГО ЗНАЧЕНИЯ, ОБЪЕКТАХ РЕГИОНАЛЬНОГО ЗНАЧЕНИЯ, ОБЪЕКТАХ МЕСТНОГО ЗНАЧЕНИЯ, ЗА ИСКЛЮЧЕНИЕМ ЛИНЕЙНЫХ ОБЪЕКТОВ.

№ п/п	Код зоны	Наименование функциональной зоны	Характер освоения территории	Описание назначения функциональной зоны	Площадь функциональной зоны, га	Планируемые для размещения объекты
1	701010101	Зона застройки индивидуальными жилыми домами	планируемая	Зона застройки индивидуальными жилыми домами предназначена для застройки преимущественно индивидуальными жилыми домами, домами блокированной жилой застройки и отсутствующих объектами в сфере услуг и первичной ступени культурно-бытового, коммунального, социального обслуживания, а также сопутствующей инженерной и транспортной инфраструктурой	17,2561	1. Трансформаторная подстанция 2. Универсальная спортивная площадка
			существующая		159,7566	
2	701010301	Многофункциональная общественно-деловая зона	планируемая	Многофункциональная общественно-деловая зона предназначена для застройки объектами делового, общественного, коммерческого и коммунально-бытового назначения с размещением сопутствующих объектов инженерной и транспортной инфраструктуры, а также объектами, необходимыми для осуществления производственной и предпринимательской деятельности	0,0621	1. Пожарное депо 2. Фельдшерско-акушерский пункт
			существующая		0,8735	
3	701010302	Зона специализированной общественной застройки	существующая	Предназначена для застройки преимущественно объектами социального назначения, в том числе отдельно стоящими объектами дошкольных образовательных организаций, общеобразовательных организаций, организаций дополнительного образования, объектами, реализующими программы профессионального и высшего образования, объектами специальных учебно-воспитательных учреждений для обучающихся с девиантным поведением, научных организаций, объектов культуры и искусства, здравоохранения, социального назначения, объектами физической культуры и массового спорта, культовыми зданиями и сооружениями с размещением сопутствующих объектов инженерного и транспортного обеспечения	3,0054	-

№ п/п	Код зоны	Наименование функциональной зоны	Характер освоения территории	Описание назначения функциональной зоны	Площадь функциональной зоны, га	Планируемые для размещения объекты
4	701010401	Производственная зона	существующая	Производственная зона предназначена преимущественно для размещения производственных предприятий, сопутствующей инженерной и транспортной инфраструктуры, а также коммерческих объектов, допускаемых к размещению в промышленных зонах	0,5500	-
5	701010404	Зона инженерной инфраструктуры	существующая	Зона инженерной инфраструктуры предназначена преимущественно для размещения объектов водоснабжения, объектов водоотведения, объектов теплоснабжения, объектов газоснабжения, объектов электроснабжения, объектов связи, инженерной инфраструктуры иных видов, в том числе коридоров пропускка коммуникаций	3,1625	-
6	701010405	Зона транспортной инфраструктуры	существующая	Зона транспортной инфраструктуры предназначена преимущественно для размещения объектов автомобильного транспорта, объектов железнодорожного транспорта, объектов воздушного транспорта, объектов водного транспорта, объектов трубопроводного транспорта, объектов транспортной инфраструктуры иных видов, объектов улично-дорожной сети и сопутствующих объектов	29,0945	-
7	701010501	Зона сельскохозяйственных угодий	планируемая существующая	Предназначена для хозяйственной деятельности на сельскохозяйственных угодьях, связанной с производством сельскохозяйственных культур; -выпас сельскохозяйственных животных; -полевые дороги;	0,2933 4648,6810	-
8	701010503	Производственная зона сельскохозяйственных предприятий	существующая планируемая	Производственная зона сельскохозяйственных предприятий предназначена для размещения объектов сельскохозяйственного производства, объектов обслуживания агропромышленного комплекса, а также сопутствующих объектов инженерной и транспортной инфраструктуры	102,4208 8,2372	-
9	701010605	Зона лесов	существующая	Зона лесов предназначена для размещения земель государственного лесного фонда и лесных участков, расположенных на землях иных категорий.	437,8745	-

№ п/п	Код зоны	Наименование функциональной зоны	Характер освоения территории	Описание назначения функциональной зоны	Площадь функциональной зоны, га	Планируемые для размещения объекты
10	701010701	Зона кладбищ	существующая	Зона кладбищ предназначена для размещения кладбищ, крематориев и мест захоронения, а также для размещения соответствующих культовых сооружений	9,3163	-
11	701010900	Зона акваторий	существующая	Зона акваторий представляет собой природный или искусственный водоем, водоток либо иной объект, постоянное или временное сосредоточение вод в котором имеет характерные формы и признаки водного режима.	14,9877	-
12	701010703	Зона озелененных территорий специального назначения	планируемая	Зона озелененных территорий специального назначения предназначена для размещения озелененных территорий санитарно-защитных, водоохранных, защитно-мелиоративных зон, насаждений вдоль автомобильных и железных дорог, иных озелененных территорий специального назначения	5,3988	-
13	701010601	Зона озелененных территорий общего пользования (парки, сады, скверы, бульвары, городские леса)	планируемая	Зона озелененных территорий общего пользования (лесопарки, парки, сады, скверы, бульвары, городские леса) предназначена для размещения городских парков, скверов, садов, бульваров, набережных, городских лесов, зеленых насаждений, предназначенных для благоустройства территории, размещения плоскостных спортивных сооружений	7,3552	-

3. ПРИЛОЖЕНИЯ

Приложение 1. Материалы генерального плана в виде карт.

Приложение 1.1

Карта планируемого размещения объектов местного значения М1:10000.


Приложение 1.2

Карта границ населенных пунктов (в том числе границ образуемых населенных пунктов) М1:10000.


Приложение 1.3

Карта функциональных зон М1:10000.

РЕСПУБЛИКА ТАТАРСТАН
САБИНСКОГО МУНИЦИПАЛЬНОГО РАЙОНА
КАРТА ПЛАНИРУЕМОГО РАЗМЕЩЕНИЯ ОБЪЕКТОВ
МЕСТНОГО ЗНАЧЕНИЯ
М 1:10000

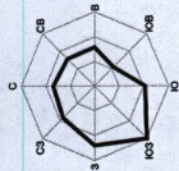


ЮЛБАТСКОЕ СЕЛЬСКОЕ ПОСЕЛЕНИЕ

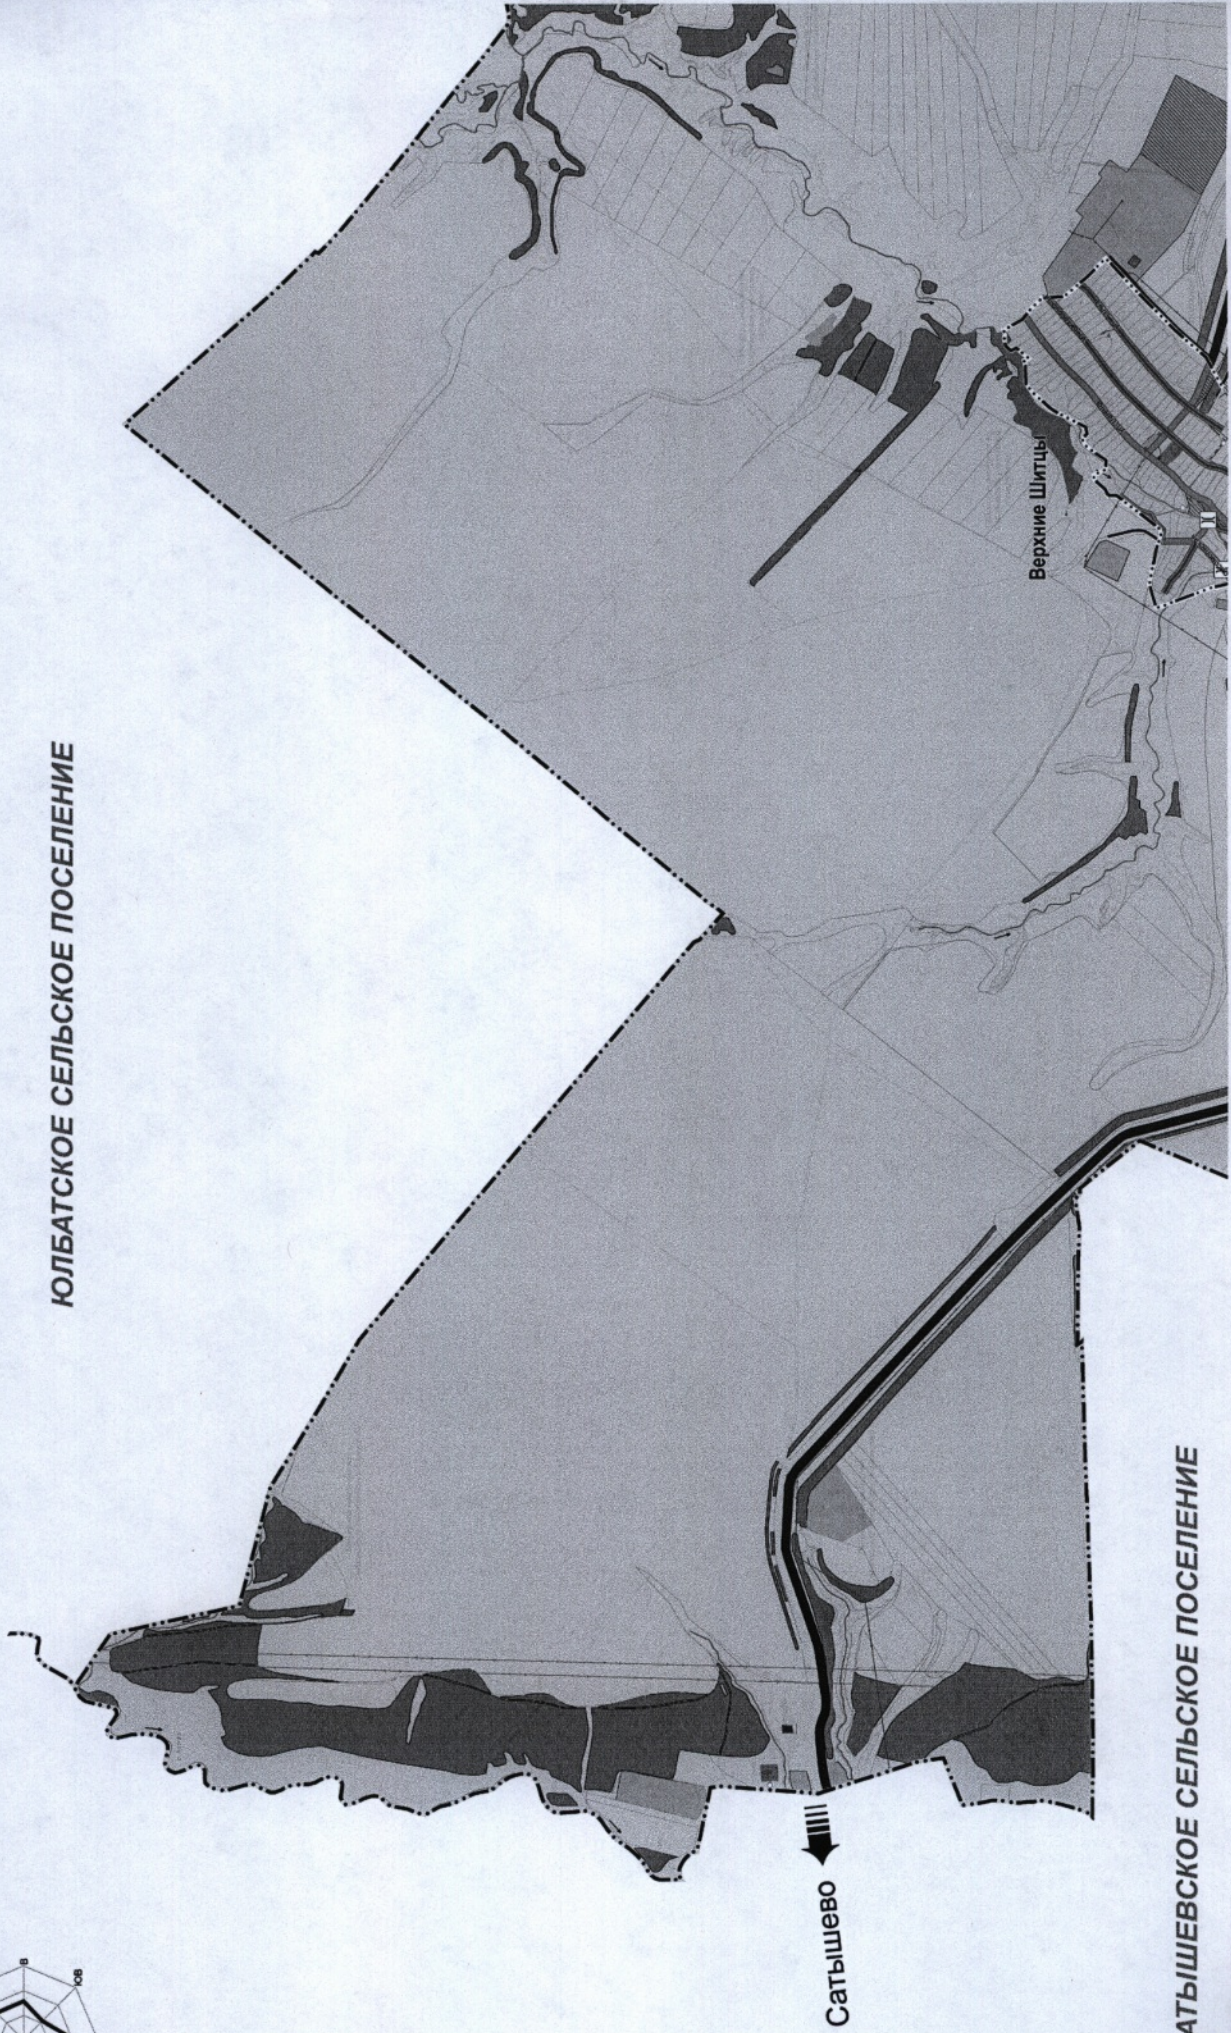


САТЫШЕВСКОЕ СЕЛЬСКОЕ ПОСЕЛЕНИЕ

КАРТА ГРАНИЦ НАСЕЛЕННЫХ ПУНКТОВ (В ТОМ ЧИСЛЕ
ГРАНИЦ ОБРАЗУЕМЫХ НАСЕЛЕННЫХ ПУНКТОВ)


М 1:10000

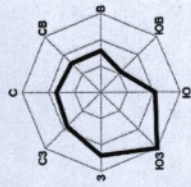

ЮЛБАТСКОЕ СЕЛЬСКОЕ ПОСЕЛЕНИЕ

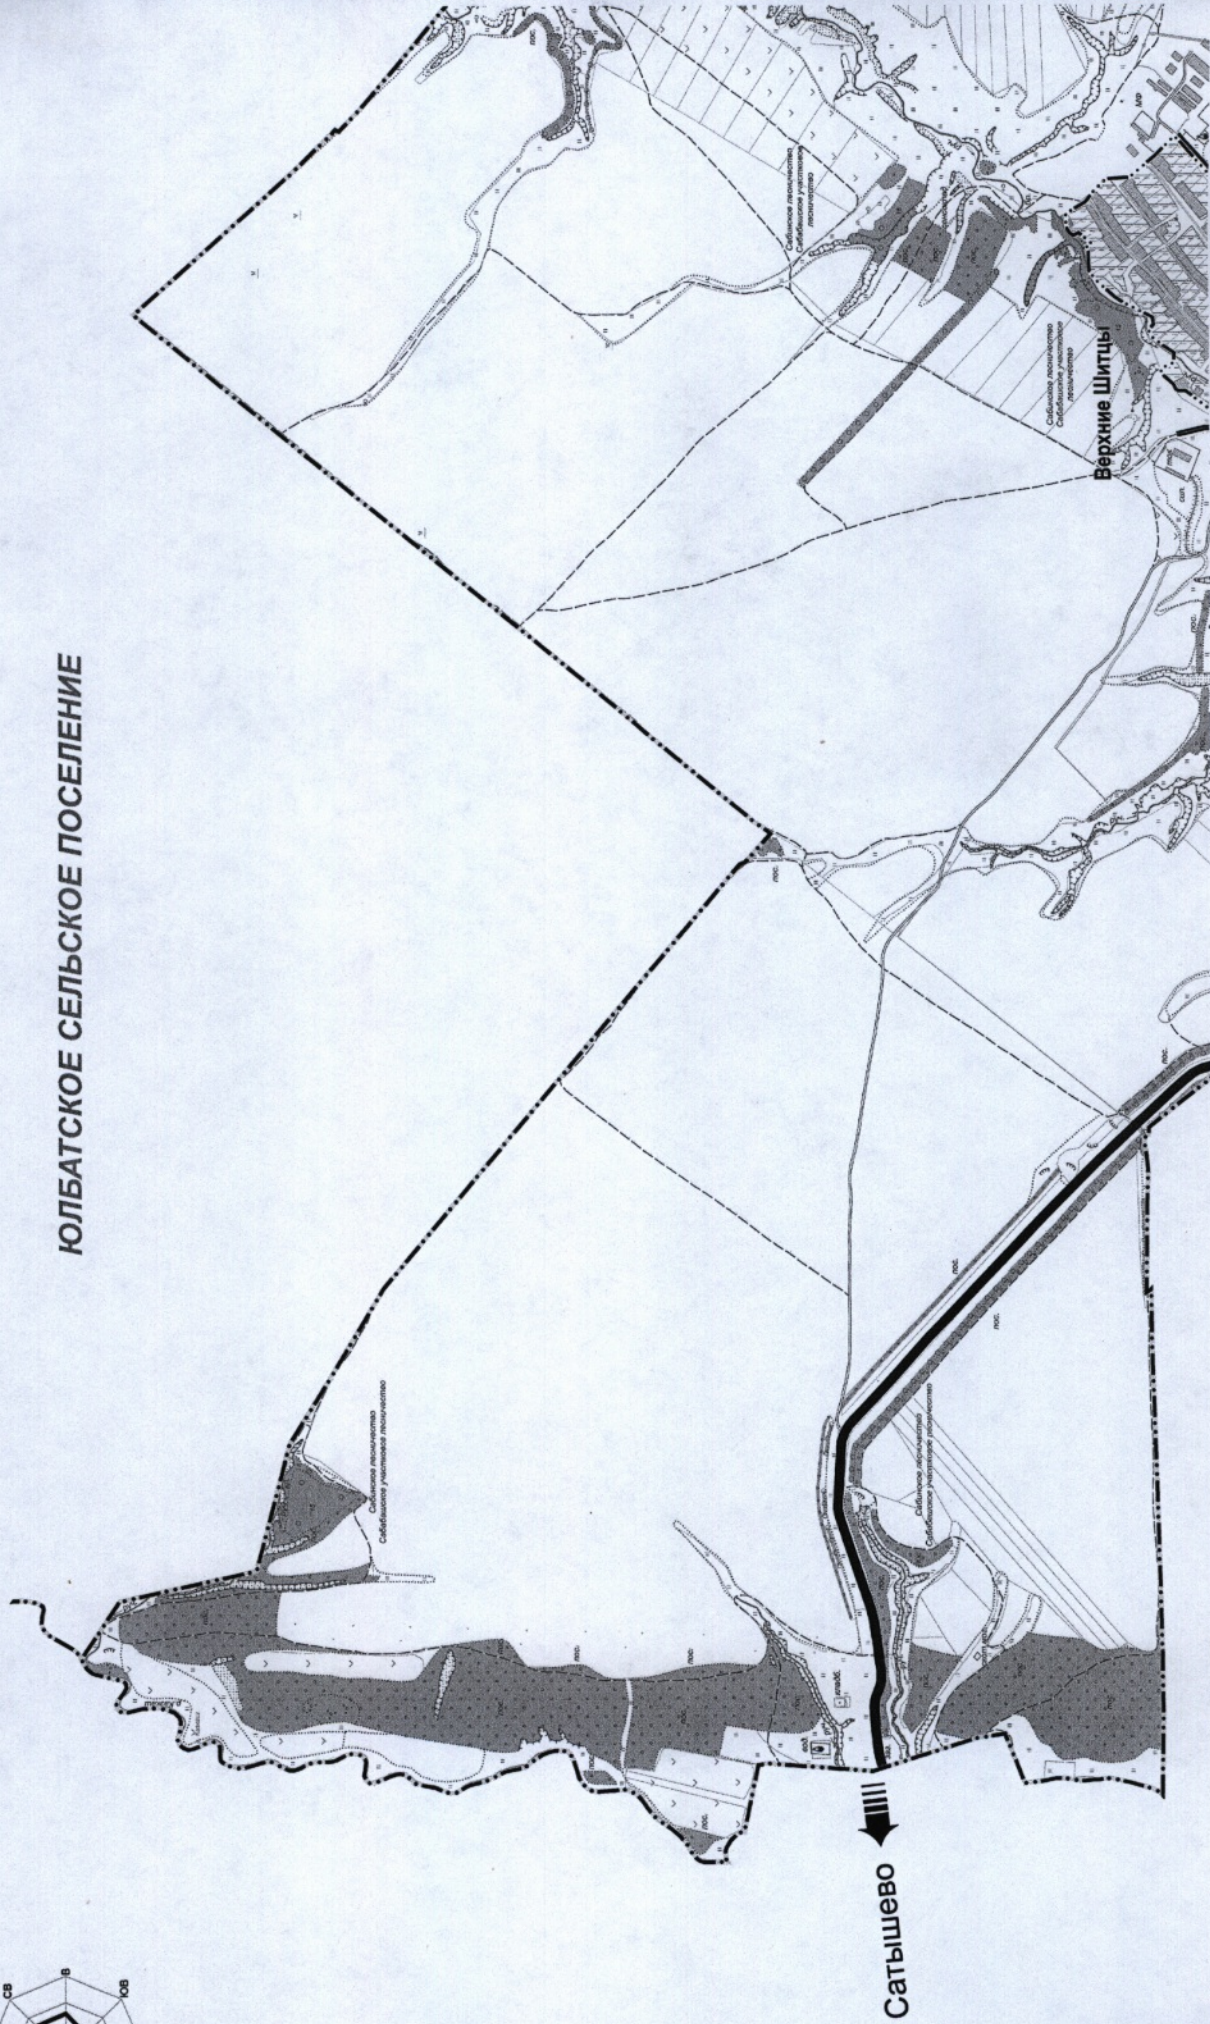

САБИНСКОГО МУНИЦИПАЛЬНОГО РАЙОНА РЕСПУБЛИКИ ТАТАРСТАН
КАРТА ФУНКЦИОНАЛЬНЫХ ЗОН
М 1:10000

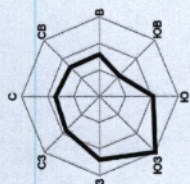

ЮЛБАТСКОЕ СЕЛЬСКОЕ ПОСЕЛЕНИЕ

