



РАСПОРЯЖЕНИЕ

13.11.2025

г. Бугульма

БОЕРЫК

№ 2112

Об установлении публичного сервитута

В соответствии со статьей 23 Земельного кодекса Российской Федерации, Федеральным законом от 06.10.2003 № 131-ФЗ «Об общих принципах организации местного самоуправления в Российской Федерации», Уставом Бугульминского муниципального района Республики Татарстан, рассмотрев коллективное обращение собственников объектов недвижимости, расположенных по адресу: РТ, г. Бугульма, ул. Ленина, д. 139, литера 1/2//3/4/Г об установлении публичного сервитута для прохода (проезда) через земельный участок, расположенный по адресу: РТ, Бугульминский муниципальный район, г. Бугульма, ул. Ленина, д. 139/1, Исполнительный комитет Бугульминского муниципального района Республики Татарстан, распоряжается:

1. Установить публичный сервитут для нужд населения, без изъятия земельного участка, в отношении части земельного участка с кадастровым № 16:46:070101:239, площадью 149 кв.м., расположенного по адресу: Республика Татарстан, Бугульминский муниципальный район, г. Бугульма, ул. Ленина, д. 139/1 (Приложение).
2. Публичный сервитут, указанный в пункте 1 настоящего распоряжения, устанавливается в целях организации прохода (проезда), для обеспечения свободного доступа к объектам недвижимости.
3. Публичный сервитут, указанный в п. 1 настоящего распоряжения, устанавливается сроком на 49 лет со дня издания настоящего распоряжения.
4. Палате имущественных и земельных отношений Бугульминского муниципального района Республики Татарстан:
 - 4.1. в течение пяти рабочих дней, со дня издания настоящего распоряжения, направить копию распоряжения об установлении публичного сервитута в орган, осуществляющий государственный кадастровый учет и государственную регистрацию права в соответствии с законодательством о государственной регистрации недвижимости в порядке, установленном действующим законодательством Российской Федерации;
 - 4.2. в течение пяти рабочих дней, со дня принятия настоящего распоряжения, направить копию данного распоряжения по почтовому адресу лицам, направившим коллективное обращение.

5. Правовому отделу Совета Бугульминского муниципального района Республики Татарстан, в течение пяти рабочих дней, со дня принятия настоящего распоряжения, опубликовать настоящее распоряжение в порядке, предусмотренном Уставом Бугульминского муниципального района Республики Татарстан.

6. Настоящее распоряжение вступает в силу со дня его официального опубликования.

7. Контроль за исполнением настоящего распоряжения возложить на руководителя Палаты имущественных и земельных отношений Бугульминского муниципального района Республики Татарстан С.В. Вьюгину.

**Исполняющий обязанности
Руководителя – заместитель**

Р.М. Масалимов



Приложение
к распоряжению Исполнительного
комитета Бугульминского муниципального района
Республики Татарстан
№ 279/2 от 12.11.2025



Границы


действия публичного сервитута в отношении части земельного участка с кадастровым № 16:46:070101:239, расположенного по адресу: Республика Татарстан, Бугульминский муниципальный район, г. Бугульма, ул. Ленина, д. 139/1

Площадь и каталог координат вершин углов поворота границ действия публичного сервитута в отношении части земельного участка 16:46:070101:239, расположенного по адресу: Республика Татарстан, Бугульминский муниципальный район, г. Бугульма, ул. Ленина, д. 139/1

Площадь 149 кв.м.

Условный номер земельного участка:		
Площадь земельного участка: 149 м2		
Система координат: МСК-16		
Обозначение характерных точек границы	Координаты	
	X	Y
н1	335237.20	2352301.04
н2	335235.80	2352303.25
н3	335234.98	2352304.45
н4	335224.22	2352294.07
н5	335206.01	2352280.77
н6	335207.78	2352278.83
н7	335208.72	2352277.81
н8	335226.80	2352291.00
н1	335237.20	2352301.04

**СХЕМА РАСПОЛОЖЕНИЯ ЗЕМЕЛЬНОГО УЧАСТКА ИЛИ ЗЕМЕЛЬНЫХ УЧАСТКОВ
 НА КАДАСТРОВом ПЛАНЕ ТЕРРИТОРИИ 16:46:070101**

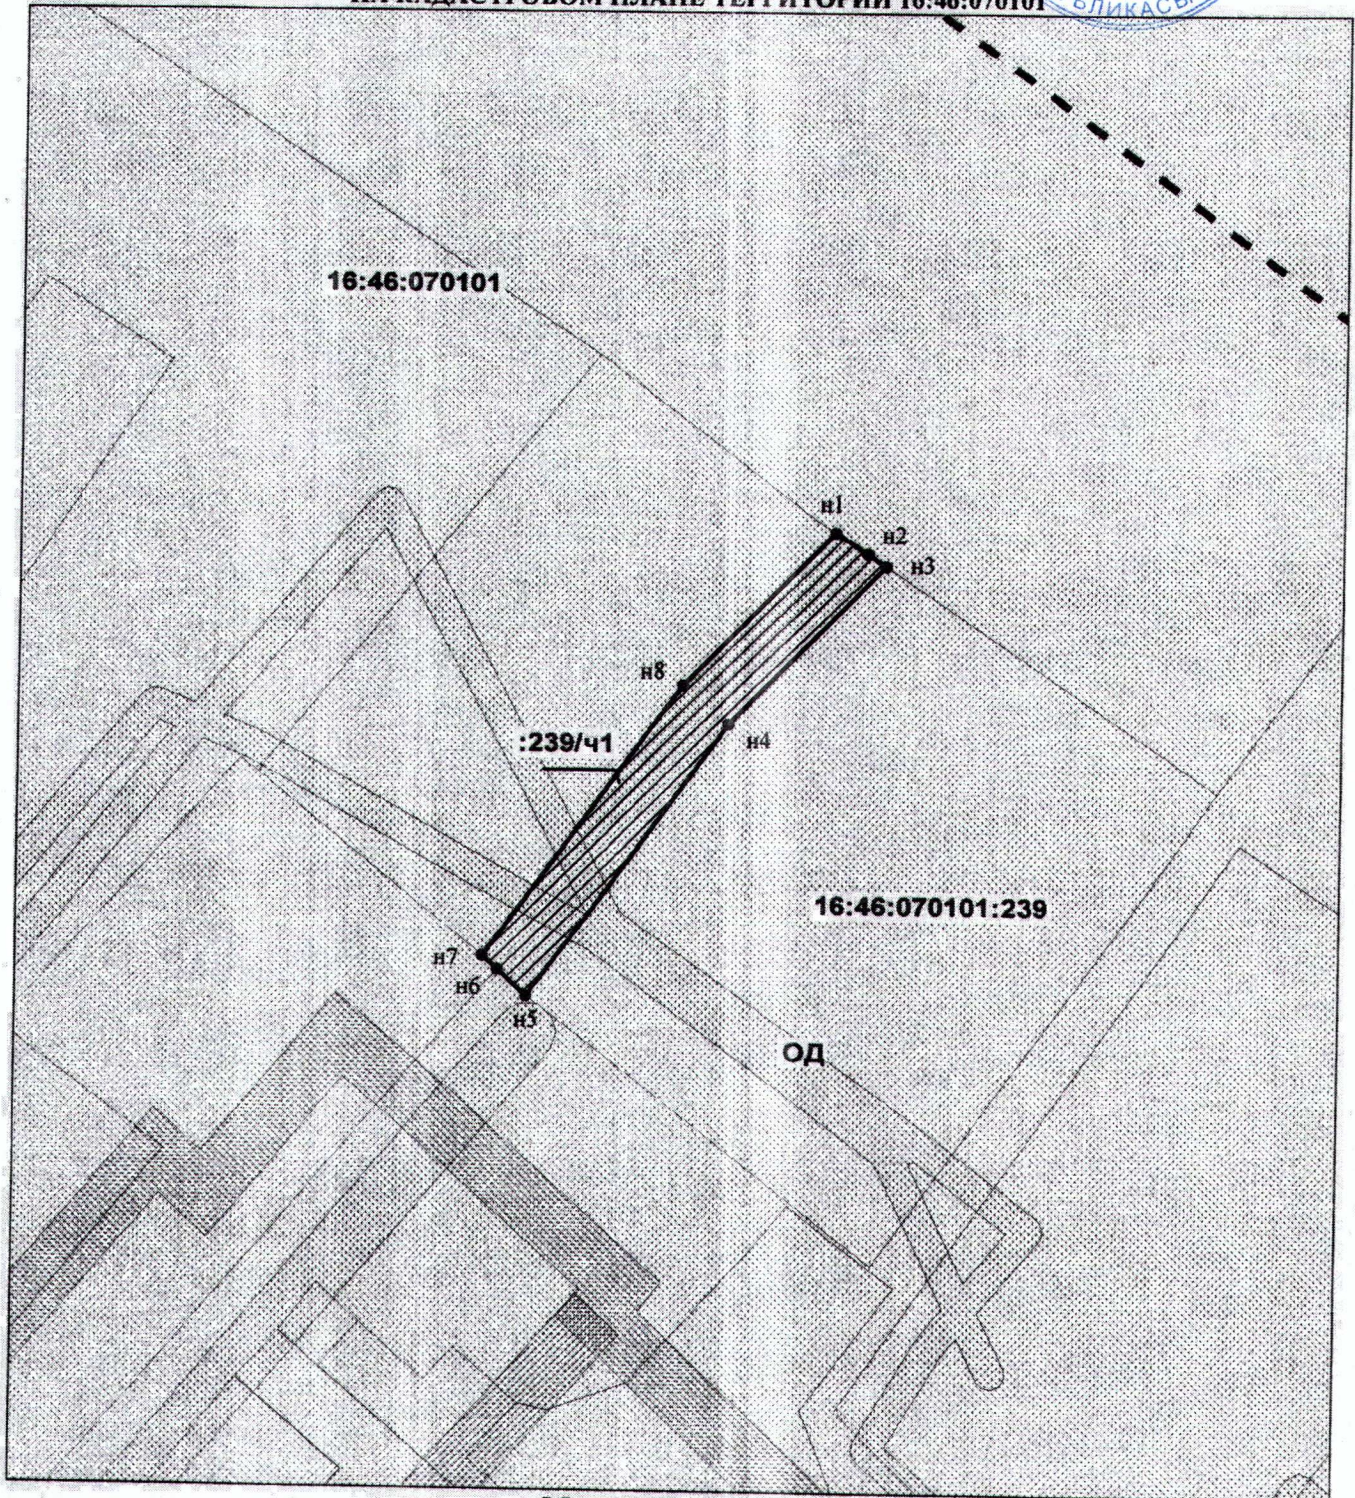

Масштаб 1: 500

Условные обозначения:

- :239/ч1 - обозначение вновь образуемой части земельного участка
- - граница кадастрового квартала
- * n1 - номера вновь образованных характерных точек земельного участка
- 16:46:070101 - номер кадастрового квартала
- 16:46:070101:239 - кадастровый номер земельного участка
- зона с особыми условиями использования территорий
- ОД - Многофункциональная общественно-деловая зона (ОД) №5-15

ПЛОЩАДЬ И КАТАЛОГ КООРДИНАТ ЗЕМЕЛЬНОГО УЧАСТКА ИЛИ ЗЕМЕЛЬНЫХ УЧАСТКОВ

Условный номер земельного участка:		
Площадь земельного участка: 149 м2		
Система координат: МСК-16		
Обозначение характерных точек границы	Координаты	
	X	Y
n1	335237.20	2352301.04
n2	335235.80	2352303.25
n3	335234.98	2352304.45
n4	335224.22	2352294.07
n5	335206.01	2352280.77
n6	335207.78	2352278.83
n7	335208.72	2352277.81
n8	335226.80	2352291.00
n1	335237.20	2352301.04

АДРЕС: Республика Татарстан, Бугульминский муниципальный район, г.Бугульма, ул.Ленина, д.139/1.

Категория: Земли населённых пунктов

Площадь земельного участка 149 м2

Директор

ООО «Земля и недвижимость»:

Главный инженер

ООО «Земля и недвижимость»:

Инженер землеустроитель

ООО «Земля и недвижимость»:



31.10.25г