



ПРИКАЗ

№ 1797/0

Б О Е Р Ы К

« 01 » 12 2025

О подготовке проекта планировки территории, предусматривающего размещение одного или нескольких линейных объектов: «Обустройство куста скважин К-18080 Сунчелеевского нефтяного месторождения», расположенного по адресу: Республика Татарстан, Аксубаевский муниципальный район, Сунчелеевское сельское поселение

В соответствии с Градостроительным кодексом Российской Федерации, законами Республики Татарстан от 25 декабря 2010 года № 98-ЗРТ «О градостроительной деятельности в Республике Татарстан» и от 23 декабря 2023 года № 131-ЗРТ «О перераспределении полномочий между органами местного самоуправления муниципальных образований Республики Татарстан и органами государственной власти Республики Татарстан в области градостроительной деятельности» и в связи с обращением Общества с ограниченной ответственностью «МНКТ» от 30.10.2025 № 52421, п р и к а з ы в а ю:

1. Разрешить подготовку проекта планировки территории, предусматривающего размещение одного или нескольких линейных объектов: «Обустройство куста скважин К-18080 Сунчелеевского нефтяного месторождения», расположенного по адресу: Республика Татарстан, Аксубаевский муниципальный район, Сунчелеевское сельское поселение.

2. Утвердить прилагаемое задание:

на разработку проекта планировки территории, предусматривающего размещение одного или нескольких линейных объектов: «Обустройство куста скважин К-18080 Сунчелеевского нефтяного месторождения», расположенного по адресу: Республика Татарстан, Аксубаевский муниципальный район, Сунчелеевское сельское поселение.

3. Подготовку проекта планировки территории обеспечить Обществу с ограниченной ответственностью «Интехнефтепром» за счет средств Общества с ограниченной ответственностью «МНКТ».

4. Установить предельный срок выполнения работ по подготовке проекта планировки территории 3 квартал 2026 года.

5. Сектору взаимодействия со средствами массовой информации (Р.Ж.Зайнуллиной) обеспечить размещение настоящего приказа на официальном

сайте Министерства строительства, архитектуры и жилищно-коммунального хозяйства Республики Татарстан в информационно-телекоммуникационной сети «Интернет».

6. Начальнику отдела развития юго-западных районов управления развития агломераций Департамента развития территорий (А.С.Харитонову) обеспечить направление настоящего приказа на официальное опубликование на Официальном портале правовой информации Республики Татарстан (pravo.tatarstan.ru), Руководителю Исполнительного комитета Аксубаевского муниципального района Республики Татарстан и Главе Сунчелеевского сельского поселения Аксубаевского муниципального района Республики Татарстан.

7. Установить, что настоящий приказ вступает в силу со дня его официального опубликования.

8. Установить, что настоящий приказ признается утратившим силу 1 октября 2026 года.

9. Контроль за исполнением настоящего приказа возложить на начальника управления развития агломераций Департамента развития территорий С.А.Рыбакова.

Заместитель министра



В.Н. Кудряшев

Утверждено
приказом Министерства
строительства, архитектуры и
жилищно-коммунального
хозяйства Республики Татарстан
«01» 12 2025 № 1717/0

Задание

на разработку проекта планировки территории,
предусматривающего размещение одного или нескольких линейных объектов:
«Обустройство куста скважин К-18080 Сунчелеевского нефтяного месторождения»,
расположенного по адресу: Республика Татарстан, Аксубаевский муниципальный
район, Сунчелеевское сельское поселение

1.	Вид разрабатываемой документации по планировке территории	Проект планировки территории
2.	Инициатор подготовки документации по планировке территории	ООО «МНКТ» ИНН: 1657086133 ОГРН: 1091690037020 Адрес: 420012, Республика Татарстан, город Казань, ул. Муштари, д.2А, пом.100Н, офис 41 Электронный адрес: info@mnkt.info
3.	Источник финансирования работ по подготовке документации по планировке территории	Собственные средства инициатора (ООО «МНКТ»)
4.	Исполнитель	ООО «ИНТЕХНЕФТЕПРОМ», ИНН: 1659215183 Адрес: 420054, Республика Татарстан, г. Казань, ул. Габдуллы Тукая, д. 125, помещ. 41.
5.	Вид и наименование планируемого размещения объекта капитального строительства, его основные характеристики (назначение, местоположение,	и к Объект «Обустройство куста скважин К-18080 Сунчелеевского нефтяного месторождения», линейная часть, состоящая из следующих объектов: - нефтегазопровод БГ-18080 – ГЗУ-9 (К-633А), назначение: обеспечение возможности транспортировки продукции скважин куста К-18080 до существующего куста скважин К-633А, характеристики: ориентировочная протяженность 118 м, наружный диаметр 114 мм, расчетное давление 4 Мпа, - воздушная и кабельная линия электропитания 0,4 кВ, назначение: обеспечение куста скважин К-18080 электроэнергией, характеристики: ориентировочная протяженность воздушной линии

	площадь объекта капитального строительства и иные)	47 м и кабельной линии 40 м, расчетный годовой расход электроэнергии 811,82 тыс. кВт/ч. Ориентировочная общая площадь зоны планируемого размещения объекта – 0,3 га Местоположение объектов: Республики Татарстан, Аксубаевский муниципальный район, Сунчелеевское сельское поселение, согласно прилагаемой схеме расположения территории
6.	Поселения, муниципальные округа, городские округа, муниципальные районы, субъекты Российской Федерации, в отношении территории которых осуществляется подготовка документации по планировке территории	Объект капитального строительства планируется к размещению на территории Республики Татарстан, Аксубаевский муниципальный район, Сунчелеевское сельское поселение
7.	Состав документации по планировке территории	Состав документации по планировке территории должен соответствовать требованиям Градостроительного кодекса Российской Федерации, постановления Правительства Российской Федерации от 12 мая 2017 г. №564 «Об утверждении Положения о составе и содержании документации по планировке территории, предусматривающей размещение одного или нескольких линейных объектов»
8.	Информация о земельных участках (при наличии), включенных в границы территории, в отношении которой планируется подготовка документации по планировке территории, а также об ориентировочной площади такой территории	Ориентировочная площадь территории, в отношении которой осуществляется подготовка проекта планировки территории: 0,8 гектара. Границы территории, в отношении которой осуществляется подготовка проекта планировки территории: земли кадастрового квартала 16:03:180401 согласно прилагаемой схеме расположения территории
9.	Цель подготовки документации по	Выделение элементов планировочной структуры, установление границ зон планируемого размещения объектов капитального

	планировке территории	строительства
10.	Исходные данные для выполнения работ	Инициатор передает Исполнителю для выполнения работ следующие исходные данные: – Границы разработки проекта планировки территории в векторном формате в системе координат МСК-16; – Топографический план в масштабе 1:500 в системе координат МСК-16, актуализированный на текущий год разработки; – Технические и научные отчеты инженерных изысканий в границах проектирования в соответствии со ст. 41² и п.8 ст. 43 Градостроительного кодекса Российской Федерации, в соответствии с пп. 1-5 Перечня видов инженерных изысканий, необходимых для подготовки документации по планировке территории Постановления Правительства Российской Федерации от 31.03.2017 г. № 402 и в соответствии со ст. 45¹ Федерального закона от 25.06.2002 № 73-ФЗ «Об объектах культурного наследия (памятниках истории и культуры) народов Российской Федерации», в случае если выполнение таких инженерных изысканий потребуется на основании запроса/замечания уполномоченного органа. Виды инженерных изысканий, состав и форма их предоставления определяются Исполнителем и Инициатором после рассмотрения запроса/замечания уполномоченного органа; – Информацию о ранее выполненных проектах, концепциях и иных документах, направленных на развитие территории, в том числе утвержденные проекты планировки территории и проекты межевания территории; – Схемы расположения земельного участка или земельных участков на кадастровом плане территории; – Иные дополнительные сведения, документы, материалы, запрашиваемые Исполнителем.
11.	Нормативная правовая база для выполнения работ	– Градостроительный кодекс Российской Федерации; – Земельный кодекс Российской Федерации; – Водный кодекс Российской Федерации; – Лесной кодекс Российской Федерации; – Воздушный кодекс Российской Федерации; – Жилищный кодекс Российской Федерации; – Федеральный закон от 06 октября 2003 года № 131-ФЗ «Об общих принципах организации местного самоуправления в Российской Федерации»; – Федеральный закон от 18 июня 2001 года № 78-ФЗ «О землеустройстве»; – Федеральный закон от 14 марта 1995 года № 33-ФЗ «Об особо охраняемых природных территориях»; – Федеральный закон от 25 июня 2002 года № 73-ФЗ «Об объектах культурного наследия (памятниках истории и культуры) народов Российской Федерации»; – Федеральный закон от 30 марта 1999 года № 52-ФЗ «О санитарно-эпидемиологическом благополучии населения»; – Федеральный закон от 10 января 2002 года № 7-ФЗ «Об охране


	окружающей среды»; – Федеральный закон от 13 июля 2015 года № 218-ФЗ «О государственной регистрации недвижимости»; – Указ Президента Российской Федерации от 30 ноября 1995 года №1203 «Об утверждении Перечня сведений, отнесенных к государственной тайне»; – Постановление Правительства Российской Федерации от 31 декабря 2015 г. № 1532 «Об утверждении Правил предоставления документов, направляемых или предоставляемых в соответствии с частями 1, 3 – 10, 12 – 13.3, 15- 15.4 статьи 32 Федерального закона «О государственной регистрации недвижимости» в федеральный орган исполнительной власти (его территориальные органы), уполномоченный Правительством Российской Федерации на осуществление государственного кадастрового учета, государственной регистрации прав, ведение Единого государственного реестра недвижимости»; – Постановление Правительства Российской Федерации от 03 марта 2018 г. № 222 «Об утверждении Правил установления санитарно-защитных зон и использования земельных участков, расположенных в границах санитарно-защитных зон»; – приказ Федеральной службы государственной службы государственной регистрации, кадастра и картографии от 10 ноября 2020 г. № П/0412 «Об утверждении классификатора видов разрешенного использования земельных участков»; – распоряжение Правительства Российской Федерации от 17 января 2019 г. № 20-р; – СП 42.13330.2016. Свод правил. Градостроительство. Планировка и застройка городских и сельских поселений Актуализированная редакция СНиП 2.07.01-89* (утвержден приказом Минстроя России от 30 декабря 2016 г. № 1034/пр); – «РДС 30-201-98. Система нормативных документов в строительстве. Руководящий документ системы. Инструкция о порядке проектирования и установления красных линий в городах и других поселениях Российской Федерации» (принят постановлением Госстроя Российской Федерации от 06 апреля 1998 г. № 18-30); – СанПиН 2.1.3684-21 «Санитарно-эпидемиологические требования к содержанию территорий городских и сельских поселений, к водным объектам, питьевой воде и питьевому водоснабжению, атмосферному воздуху, почвам, жилым помещениям, эксплуатации производственных, общественных помещений, организации и проведению санитарно-противоэпидемических (профилактических) мероприятий» (утверждены постановлением Главного государственного санитарного врача Российской Федерации от 28 января 2021 г. № 3); – СанПиН 1.2.3685-21 «Гигиенические нормативы и требования к обеспечению безопасности и (или) безвредности для человека факторов среды обитания» (утверждены постановлением Главного государственного санитарного врача Российской Федерации от 28 января 2021 г. № 2); – СанПиН 2.2.1/2.1.1.1200-03 «Санитарно-защитные зоны и санитарная классификация предприятий, сооружений и иных
--	--

		объектов» (утверждены постановлением Главного государственного санитарного врача Российской Федерации от 25 сентября 2007 г. №74); – СП 47.13330.2016. Свод правил. Инженерные изыскания для строительства. Основные положения. Актуализированная редакция СНиП 11-02-96 (утвержден и введен в действие приказом Минстроя России от 30 декабря 2016 г. № 1033/пр); – Закон Республики Татарстан от 25 декабря 2010 г. № 98-ЗРТ «О градостроительной деятельности в Республике Татарстан»; – схема территориального планирования Аксубаевского муниципального района Республики Татарстан, утвержденная решением Совета Аксубаевского муниципального района от 06 марта 2013 г. № 148; – генеральный план Сунчелеевского сельского поселения Аксубаевского муниципального района Республики Татарстан, утвержденный решением Совета Сунчелеевского сельского поселения Аксубаевского муниципального района от 19 декабря 2018 г. № 74; – правила землепользования и застройки Сунчелеевского сельского поселения Аксубаевского муниципального района Республики Татарстан, утвержденные решением Совета Сунчелеевского сельского поселения Аксубаевского муниципального района от 18 июля 2014 г. № 10; – местные нормативы градостроительного проектирования Аксубаевского муниципального района Республики Татарстан, утвержденные решением Совета Аксубаевского муниципального района от 25 января 2018 г. № 130 – Иные нормативно-правовые акты
12.	Этапы выполнения работ	Этап 1. Разработка проекта планировки территории Этап 2. Корректировка проекта планировки территории по итогам согласований и проведения общественных обсуждений (публичных слушаний) (в случае их проведения уполномоченным органом) и передача документации.
13.	Порядок согласования и утверждения документации	Проект планировки территории до утверждения подлежит согласованию в случаях и порядке, которые установлены Градостроительным кодексом Российской Федерации. Инициатор направляет проект планировки территории на согласование в уполномоченные органы и организации. Инициатор передает Исполнителю результаты указанных согласований в течение трех рабочих дней с даты их получения. Исполнитель осуществляет в порядке, установленном Договором, корректировку материалов проекта планировки территории по замечаниям и предложениям уполномоченных органов и (или) организаций и результатам общественных обсуждений или публичных слушаний (в случае их проведения уполномоченным лицом), полученным от Инициатора, или готовит аргументированное обоснование об отклонении замечаний. Исполнитель представляет Инициатору доработанный с учетом результатов согласований и общественных обсуждений/публичных слушаний (в случае их проведения уполномоченным лицом) в порядке, установленном Договором, проект планировки территории на бумажном носителе в 2 (двух) экз. и в электронном виде (DVD/CD)

		в 1 (одном) экз.
14.	Требования к формату сдаваемых работ	Информация в текстовой форме представляется в форматах DOC, DOCX, XLS, XLSX. Графические материалы представляются в форме векторной и растровой модели. Информация в растровой модели представляется в форматах TIFF, JPEG или PDF. Информация в векторной модели представляется с расширением *ТАВ, *.mid *.mif, *.gpkg. Представляемые пространственные данные должны иметь привязку к МСК-16. Демонстрационные материалы предоставляются в формате JPEG, JPG (с разрешением не менее 300 dpi), PDF.
15.	Требование к степени секретности	При наличии в проекте сведений, отнесенных к государственной тайне, проект или его отдельные разделы подлежат засекречиванию; в соответствии с законодательством Российской Федерации о государственной тайне. Степень секретности определяет Инициатор и/или разработчик проекта в соответствии с Перечнем сведений, составляющих государственную тайну.
16.	Требования по передаче авторских и исключительных прав	Требования по передаче авторских и исключительных прав (при наличии). Все физические лица — авторы произведения, творческим трудом которых создан проект межевания территории, должны передать исключительные права на свою часть проекта Инициатору. Объем передаваемых прав - использовать произведение в соответствии со ст. 1229, 1234 части 4 Гражданского кодекса Российской Федерации в любой форме и любым не противоречащим закону способом, в том числе право на: – воспроизведение произведения; – распространение путем продажи или иного отчуждения его оригинала или экземпляров; – публичный показ; – импорт оригинала или его экземпляров в целях распространения; – прокат оригинала или его экземпляра; – публичное исполнение; – сообщение в эфир; – сообщение по кабелю; – публикацию в средствах массовой информации в целом или в части; – перевод или другую переработку произведения, в том числе его коррективную по предложениям и замечаниям, поступившим в ходе общественных обсуждений и при утверждении произведения в качестве муниципального правового акта; – практическую реализацию; доведение до всеобщего сведения таким образом, что любое лицо может получить доступ к нему из любого места и в любое время по собственному выбору (доведение до всеобщего сведения).
17.	Гарантийные	В объем гарантийных обязательств входят следующие работы в

	обязательства	период гарантийного срока: – предоставление устных и письменных разъяснений, а также иной информации, касающейся результатов работ; – хранение на своих серверных ресурсах с обеспеченным для Инициатора доступом результатов работ, сданных Инициатору и другие необходимые данные, сформированные в ходе выполнения работ.
18.	Сроки выполнения работ	3 квартал 2026 года

Схема расположения территории и прохождения трассы линейного объекта

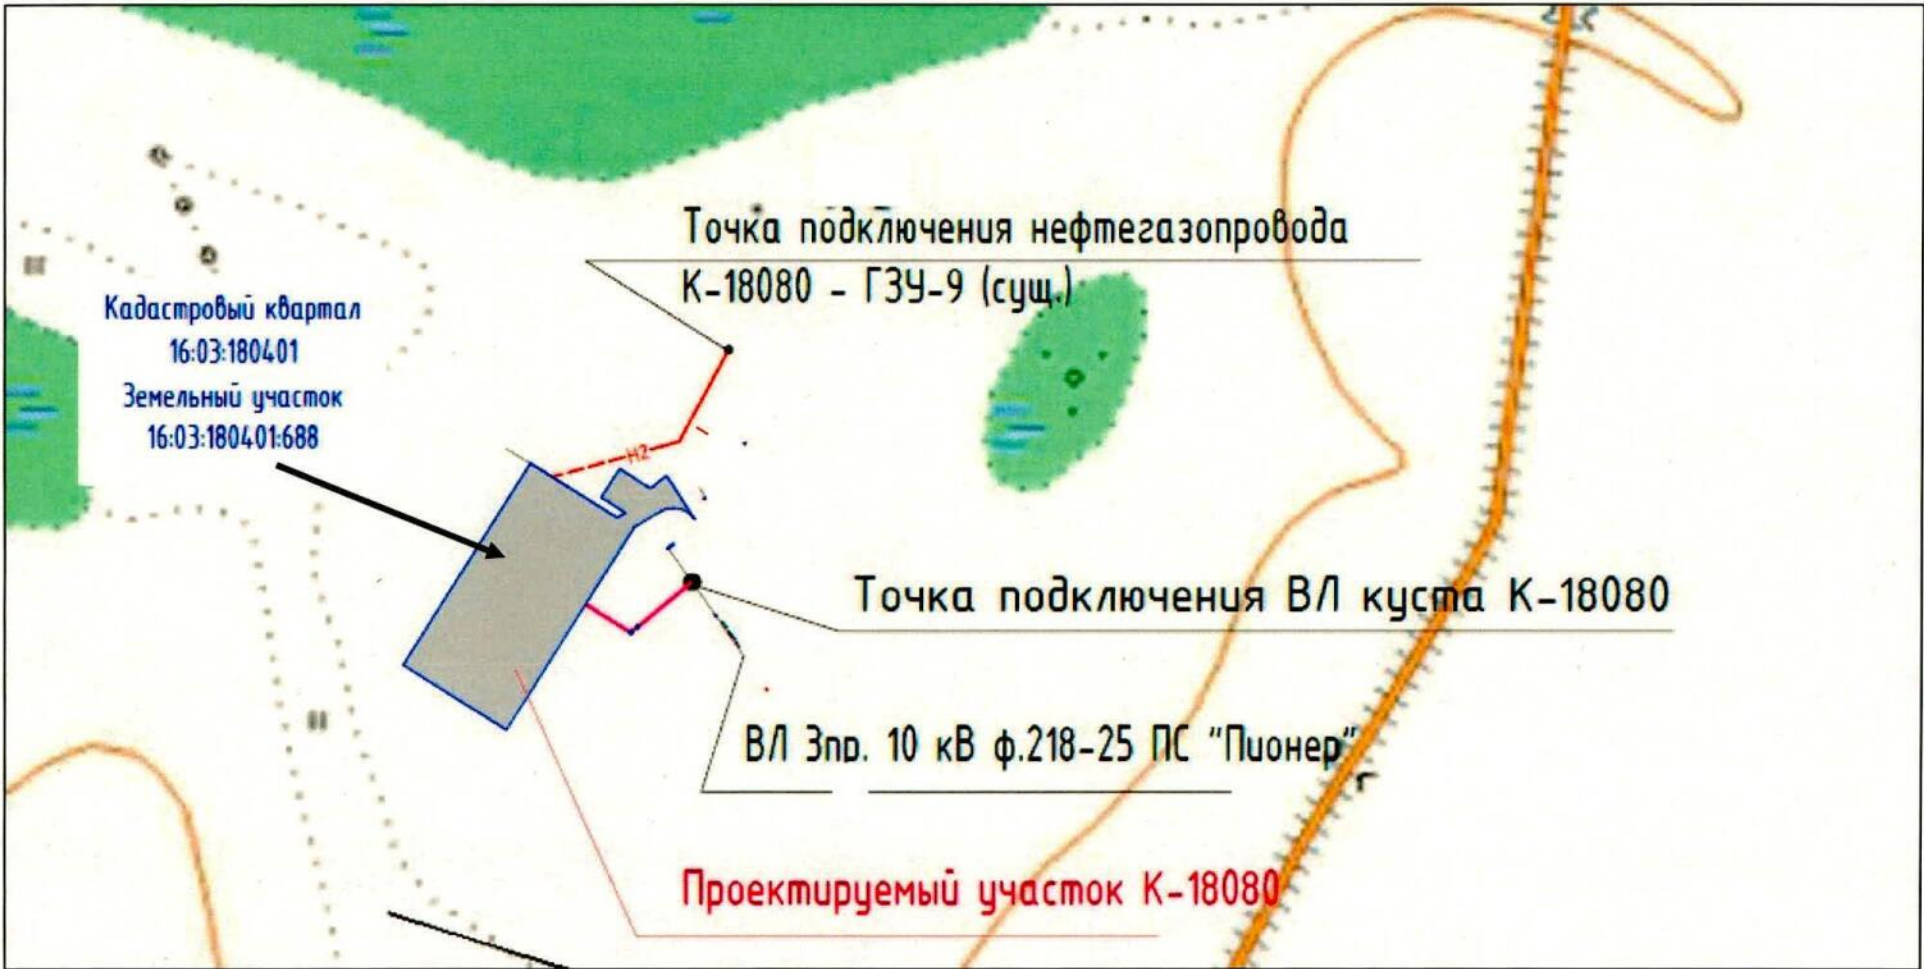

Условные обозначения:		Границы территории в отношении которой осуществляется подготовка проекта планировки территории
		Проектируемый нефтегазопровод
		Проектируемая линия электропитания