



П Р И К А З

№ 1735/0

« 11 » 12 20 25

Б О Е Р Ы К

Об утверждении Генерального плана
Большеаксинского сельского поселения
Дрожжановского муниципального
района Республики Татарстан

В соответствии со статьей 24 Градостроительного кодекса Российской Федерации, Законом Республики Татарстан от 23 декабря 2023 года № 131-ЗРТ «О перераспределении полномочий между органами местного самоуправления муниципальных образований Республики Татарстан и органами государственной власти Республики Татарстан в области градостроительной деятельности», приказом Министерства строительства, архитектуры и жилищно-коммунального хозяйства Республики Татарстан от 02.06.2025 № 708/о «О подготовке проекта генерального плана Большеаксинского сельского поселения Дрожжановского муниципального района Республики Татарстан», учитывая протокол и заключение о результатах публичных слушаний с 31.10.2025 по 18.11.2025, заключение Кабинета Министров Республики Татарстан от 27.11.2025 №10-53/14593, п р и к а з ы в а ю:

1. Утвердить прилагаемый Генеральный план Большеаксинского сельского поселения Дрожжановского муниципального района Республики Татарстан.

2. Отделу развития Заволжья управления развития агломераций департамента развития территорий (Г.И. Аксановой) обеспечить:

направление настоящего приказа Руководителю Исполнительного комитета Дрожжановского муниципального района Республики Татарстан в срок не позднее семи календарных дней с даты вступления его в силу;

размещение настоящего приказа на официальном сайте Министерства строительства, архитектуры и жилищно-коммунального хозяйства Республики Татарстан в информационно-телекоммуникационной сети «Интернет» в срок не позднее семи календарных дней с даты вступления его в силу;

направление в филиал публично-правовой компании «Роскадастр» по Республике Татарстан в электронной форме сведений о границах населенных

пунктов, содержащих графическое описание местоположения границ населенных пунктов и перечень координат этих границ в системе координат, используемой для ведения Единого государственного реестра недвижимости, в течение пяти рабочих дней с даты вступления в силу настоящего приказа;

размещение настоящего приказа в Федеральной государственной информационной системе территориального планирования в срок, не превышающий 10 календарных дней с даты его издания;


размещение настоящего приказа в государственной информационной системе Республики Татарстан «Информационное обеспечение градостроительной деятельности Республики Татарстан» в течение 10 рабочих дней с даты его издания.

3. Юридическому отделу (Р.И.Кузьмину) обеспечить направление настоящего приказа на государственную регистрацию в Министерство юстиции Республики Татарстан.

4. Установить, что настоящий приказ вступает в силу со дня его официального опубликования.

5. Контроль за исполнением настоящего приказа возложить на начальника управления развития агломераций департамента развития территорий С.А.Рыбакова.

Заместитель министра

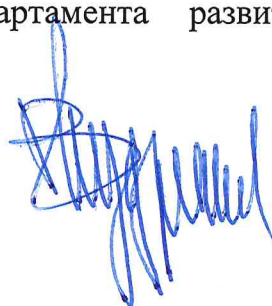

В.Н.Кудряшев

Утвержден приказом
Министерства
строительства, архитектуры и
жилищно-коммунального
хозяйства
Республики Татарстан
от 11.12.2025 № 1785/0

**Генеральный план Большеаксинского сельского поселения
Дрожжановского муниципального района Республики Татарстан**

СОСТАВ

Генерального плана Большеаксинского сельского поселения Дрожжановского муниципального района Республики Татарстан

№	Наименование	№ листа/листо в
Том 1 Генеральный план		
Текстовые материалы		
1	Положение о территориальном планировании	
Графические материалы		
2	Карта планируемого размещения объектов местного значения М1:10000	1/7
3	Карта границ населенных пунктов (в том числе границ образуемых населенных пунктов) М1:10000	2/7
4	Карта функциональных зон М1:10000	3/7
Приложение (не приводится)		
5	Сведения о границах населенных пунктов	
Том 2 Материалы по обоснованию генерального плана (не приводится)		
Текстовые материалы		
1	Пояснительная записка	
2	Охрана окружающей среды и перечень мероприятий по инженерной подготовке территории, мероприятий по гражданской обороне, мероприятий по предупреждению чрезвычайных ситуаций природного и техногенного характера. Пояснительная записка	
Графические материалы		
3	Карта современного использования территории М1:10000	4/7
4	Карта зон с особыми условиями использования территории М1:10000	5/7
5	Карта территорий, подверженных риску возникновения чрезвычайных ситуаций природного и техногенного характера, мероприятий по гражданской обороне М1:10000	6/7
6	Карта инженерной и транспортной инфраструктур М1:10000	7/7

ГЕНЕРАЛЬНЫЙ ПЛАН
БОЛЬШЕАКСИНСКОГО СЕЛЬСКОГО ПОСЕЛЕНИЯ
ДРОЖЖАНОВСКОГО МУНИЦИПАЛЬНОГО РАЙОНА
РЕСПУБЛИКИ ТАТАРСТАН

Положение о территориальном планировании

СОДЕРЖАНИЕ

1. СВЕДЕНИЯ О ВИДАХ, НАЗНАЧЕНИИ, НАИМЕНОВАНИЯХ ПЛАНИРУЕМЫХ ДЛЯ РАЗМЕЩЕНИЯ ОБЪЕКТОВ МЕСТНОГО ЗНАЧЕНИЯ, ИХ ОСНОВНЫЕ..... ХАРАКТЕРИСТИКИ, ИХ МЕСТОПОЛОЖЕНИЕ, А ТАКЖЕ ХАРАКТЕРИСТИКИ ЗОН С ОСОБЫМИ УСЛОВИЯМИ ИСПОЛЬЗОВАНИЯ ТЕРРИТОРИЙ В СЛУЧАЕ, ЕСЛИ... УСТАНОВЛЕНИЕ ТАКИХ ЗОН ТРЕБУЕТСЯ В СВЯЗИ С РАЗМЕЩЕНИЕМ ДАННЫХ... ОБЪЕКТОВ	3
2. ПАРАМЕТРЫ ФУНКЦИОНАЛЬНЫХ, А ТАКЖЕ СВЕДЕНИЯ О ПЛАНИРУЕМЫХ. ДЛЯ РАЗМЕЩЕНИЯ В НИХ ОБЪЕКТАХ ФЕДЕРАЛЬНОГО ЗНАЧЕНИЯ, ОБЪЕКТАХ РЕГИОНАЛЬНОГО ЗНАЧЕНИЯ, ОБЪЕКТАХ МЕСТНОГО ЗНАЧЕНИЯ, ЗА ИСКЛЮЧЕНИЕМ ЛИНЕЙНЫХ ОБЪЕКТОВ.....	5

1. Сведения о видах, назначении, наименованиях планируемых для размещения объектов местного значения, их основные характеристики, их местоположение, а также характеристики зон с особыми условиями использования территорий в случае, если установление таких зон требуется в связи с размещением данных объектов

Таблица 1

№	Вид объекта	Статус объекта	Наименование объекта	Основные характеристики объекта	Местоположение объекта/функциональная зона	Очередность строительства, год	Характеристика зон с особыми условиями использования территории
1.1	Автомобильные дороги	Реконструкция	Улично-дорожная сеть	Протяженность – 11,65 км	с. Большая Акса	2045	Не требуется установление зон с особыми условиями использования территории
1.2		Реконструкция	Улично-дорожная сеть	Протяженность – 2,5 км	с. Чувашская Бездна	2045	
2.1	Образовательные организации	Строительство	Кружки детского творчества	Вместимость – 15 мест	с. Большая Акса / Зона специализированной общественной застройки	2035	Не требуется установление зон с особыми условиями использования территории
3.1	Объекты физической культуры и спорта	Строительство	Спортивная площадка	Площадь – 0,06 га	с. Большая Акса / Зона специализированной общественной застройки	2035	Не требуется установление зон с особыми условиями использования территории
3.2		Строительство	Спортивная площадка	Площадь – 0,06 га	с. Чувашская Бездна / Зона специализированной общественной застройки	2035	
4.1	Места погребения	Строительство	Кладбище	Площадь – 1,2 га	Большеаксинское сельское поселение / Зона кладбищ	2035	Санитарно-защитная зона – 50 м (пункт 12.5 раздела 12 Санитарной классификации СанПиН 2.2.1/2.1.1.1200-03 «Санитарно-защитные

								зоны и санитарная классификация предприятий, сооружений и иных объектов», утвержденных постановлением Главного государственного санитарного врача Российской Федерации от 25 сентября 2007 г. № 74)
--	--	--	--	--	--	--	--	---

2. Параметры функциональных, а также сведения о планируемых для размещения в них объектах федерального значения, объектах регионального значения, объектах местного значения, за исключением линейных объектов

Структура функционального зонирования настоящего генерального плана определена в соответствии с требованиями к описанию и отображению документов территориального планирования объектов федерального значения, объектов регионального значения, объектов местного значения, утвержденными приказом Министерства экономического развития Российской Федерации от 9 января 2018 г. № 10 «Об утверждении Требований к описанию и отображению в документах территориального планирования объектов федерального значения, объектов регионального значения, объектов местного значения и о признании утратившим силу приказа Минэкономразвития России от 7 декабря 2016 г. № 793» (далее – приказ № 10).

В соответствии с положением части 12 статьи 9 Градостроительного кодекса Российской Федерации утвержденные в составе генерального плана границы функциональных зон не влекут за собой изменение правового режима земель, находящихся в границах указанных зон. Правовой режим земельных участков, равно как всего, что находится над и под поверхностью земельных участков и используется в процессе их застройки и последующей эксплуатации объектов капитального строительства в соответствии с частью 1 статьи 36 Градостроительного кодекса Российской Федерации определяется градостроительными регламентами в составе правил землепользования и застройки.

Функциональные зоны генерального плана определяют стратегическое видение развития территории на долгосрочную перспективу. Границы функциональных зон, как правило, устанавливаются укрупненно для элементов планировочной структуры, ограниченных преимущественно осями улично-дорожной сети, границами природных объектов, и иных естественных и искусственных рубежей и барьеров.

Каждая функциональная зона, установленная в генеральном плане, имеет цифровой индекс (код зоны), соответствующий описанию типа функциональной зоны, и уникальный порядковый номер.

Перечень функциональных зон установлен в целях обеспечения максимально эффективного использования территории поселения за счет сбалансированного взаиморасположения объектов различной типологии.

Перечень и описание установленных в генеральном плане функциональных зон приведены в таблице 2 в соответствии с картой функциональных зон.

Перечень и описание функциональных зон

Таблица 2

№	Код по приказу №10	Наименование функциональной зоны	Описание функциональной зоны
1	701010101	Зона застройки индивидуальными жилыми домами	предназначена для застройки преимущественно индивидуальными жилыми домами, домами с приусадебными земельными участками (личное подсобное хозяйство), а также объектами и сопутствующими объектами в сфере услуг и первичной ступени культурно-бытового, коммунального и социального обслуживания, объектами по охране общественного порядка, сопутствующей инженерной и транспортной инфраструктуры.
2	701010302	Зона специализированной общественной застройки	предназначена для застройки преимущественно объектами социального назначения, в том числе отдельно стоящими объектами дошкольных образовательных организаций, общеобразовательных организаций, организаций дополнительного образования, объектами культуры и искусства, здравоохранения, социального назначения, объектами физической культуры и массового спорта, культурными зданиями, объектами по охране общественного порядка, сооружениями с размещением сопутствующих объектов инженерного и транспортного обеспечения.
3	701010401	Производственная зона	предназначена для застройки промышленными, коммунально-складскими, иными предназначенными для этих целей производственными объектами, объектами общественно-делового назначения, объектами по охране общественного порядка, сопутствующей инженерной и транспортной инфраструктуры.
4	701010404	Зона инженерной инфраструктуры	предназначена преимущественно для размещения объектов водоснабжения, объектов водоотведения, объектов теплоснабжения, объектов газоснабжения, объектов электроснабжения, объектов связи, инженерной инфраструктуры иных видов, в том числе коридоров пропускка коммуникаций.
5	701010405	Зона транспортной инфраструктуры	предназначена преимущественно для размещения объектов автомобильного транспорта, объектов транспортной инфраструктуры иных видов, объектов улично-дорожной сети и сопутствующих объектов.
6	701010501	Зона сельскохозяйственных угодий	предназначена для осуществления хозяйственной деятельности, связанной с производством сельскохозяйственных культур, выпаса сельскохозяйственных животных, полевых дорог.
7	701010503	Производственная зона сельскохозяйственных	предназначена для размещения объектов сельскохозяйственного назначения, для ведения сельского хозяйства, ведения крестьянского фермерского хозяйства, развития объектов

№	Код по приказу №10	Наименование функциональной зоны	Описание функциональной зоны
		предприятий	сельскохозяйственного назначения, сопутствующих объектов инженерной и транспортной инфраструктуры.
8	701010601	Зона озелененных территорий общего пользования (парки, сады, скверы, бульвары, городские леса)	предназначена для размещения зеленых насаждений, предназначенных для благоустройства территории, размещения плоскостных спортивных сооружений.
9	701010605	Зона лесов	предназначена для отображения территорий природоохранного назначения, в том числе территорий крупных лесных массивов, особо охраняемых природных территорий, а также природных территорий с ограниченной антропогенной нагрузкой.
10	701010701	Зона кладбищ	предназначена для размещения мест захоронения и мемориальных парков.
11	701010702	Зона складирования и захоронения отходов	предназначена для размещения объектов захоронения и утилизации отходов.
12	701010703	Зона озелененных территорий специального назначения	предназначена для размещения зелёных насаждений в санитарно-защитных зонах, санитарных разрывах или иных насаждений специального назначения, а также объектами инженерной и транспортной инфраструктуры.
13	701010900	Зона акваторий	предназначена для размещения поверхностных водных объектов.

Параметры функциональных зон, а также сведения о планируемых для размещения в них объектах федерального значения, объектах регионального значения, объектах местного значения, за исключением линейных объектов

Таблица 3

№ контура ¹	Код по приказу №10	Наименование функциональной зоны	Статус функциональной зоны	Площадь функциональной зоны, га	Сведения о планируемых объектах		
					Федерального значения	Регионального значения	Местного значения поселения
В границах населенного пункта Большая Акса							
101 1	701010101	Зона застройки индивидуальными жилыми домами	Существующий	158,68	-	-	-
101 2	701010101	Зона застройки индивидуальными жилыми домами	Существующий	126,73	-	-	-
302 1	701010302	Зона специализированной общественной застройки	Существующий	4,542	-	-	Планируемые к размещению: 602010302 Спортивное сооружение (спортивная площадка), 602010103 Здание (комплекс зданий) организации дополнительного образования (кружки детского творчества)
404 1	701010404	Зона инженерной инфраструктуры	Существующий	0,282	-	-	-
503 1	701010503	Производственная зона сельскохозяйственных предприятий	Существующий	8,161	-	-	-
503 2	701010503	Производственная зона сельскохозяйственных предприятий	Существующий	1,374	-	-	-
601 1	701010601	Зона озелененных территорий общего	Существующий	37,11	-	-	-

№ контура ¹	Код по приказу №10	Наименование функциональной зоны	Статус функциональной зоны	Площадь функциональной зоны, га	Сведения о планируемых объектах		
					Федерального значения	Регионального значения	Местного значения поселения
В границах населенного пункта Чувашская Бездна							
101 3	701010101	Зона застройки индивидуальными жилыми домами	Существующий	90,50	-	-	-
101 4	701010101	Зона застройки индивидуальными жилыми домами	Существующий	25,55	-	-	-
302 2	701010302	Зона специализированной общественной застройки	Существующий	2,775	-	-	Планируемые к размещению: 602010302 Спортивное сооружение (спортивная площадка)
503 3	701010503	Производственная зона сельскохозяйственных предприятий	Существующий	0,284	-	-	-
601 2	701010601	Зона озелененных территорий общего пользования (парки, сады, скверы, бульвары, городские леса)	Существующий	16,14	-	-	-
В границах сельского поселения							
401 1	701010401	Производственная зона	Существующий	1,121	-	-	-
401 2	701010401	Производственная зона	Планируемый	9,254	-	-	-
404 2	701010404	Зона инженерной инфраструктуры	Существующий	1,070	-	-	-

№ контура ¹	Код по приказу №10	Наименование функциональной зоны	Статус функциональной зоны	Площадь функциональной зоны, га	Сведения о планируемых объектах		
					Федерального значения	Регионального значения	Местного значения поселения
404 3	701010404	Зона инженерной инфраструктуры	Существующий	1,0	-	-	-
404 4	701010404	Зона инженерной инфраструктуры	Существующий	1,113	-	-	-
404 5	701010404	Зона инженерной инфраструктуры	Существующий	0,715	-	-	-
404 6	701010404	Зона инженерной инфраструктуры	Существующий	0,136	-	-	-
404 7	701010404	Зона инженерной инфраструктуры	Существующий	0,295	-	-	-
404 8	701010404	Зона инженерной инфраструктуры	Существующий	0,071	-	-	-
405 1	701010405	Зона транспортной инфраструктуры	Существующий	0,638	-	-	-
405 2	701010405	Зона транспортной инфраструктуры	Существующий	0,247	-	-	-
405 3	701010405	Зона транспортной инфраструктуры	Существующий	0,054	-	-	-
405 4	701010405	Зона транспортной инфраструктуры	Существующий	0,790	-	-	-
501 1	701010501	Зона сельскохозяйственных угодий	Существующий	5 525,45	-	-	-
503 4	701010503	Производственная зона сельскохозяйственных предприятий	Существующий	8,249	-	-	-
503 5	701010503	Производственная зона сельскохозяйственных предприятий	Существующий	7,424	-	-	-

№ контура ¹	Код по приказу №10	Наименование функциональной зоны	Статус функциональной зоны	Площадь функциональной зоны, га	Сведения о планируемых объектах		
					Федерального значения	Регионального значения	Местного значения поселения
503 6	701010503	Производственная зона сельскохозяйственных предприятий	Существующий	3,101	-	-	-
503 7	701010503	Производственная зона сельскохозяйственных предприятий	Существующий	0,956	-	-	-
503 8	701010503	Производственная зона сельскохозяйственных предприятий	Существующий	0,018	-	-	-
503 9	701010503	Производственная зона сельскохозяйственных предприятий	Существующий	0,038	-	-	-
503 10	701010503	Производственная зона сельскохозяйственных предприятий	Существующий	0,013	-	-	-
503 11	701010503	Производственная зона сельскохозяйственных предприятий	Существующий	0,015	-	-	-
503 12	701010503	Производственная зона сельскохозяйственных предприятий	Существующий	27,59	-	-	-
503 13	701010503	Производственная зона сельскохозяйственных предприятий	Планируемый	42,22	-	-	-
605 1	701010605	Зона лесов	Существующий	295,27	-	-	-
605 2	701010605	Зона лесов	Существующий	144,39	-	-	-
605	701010605	Зона лесов	Существующий	40,08	-	-	-

№ контур ¹	Код по приказу №10	Наименование функциональной зоны	Статус функциональной зоны	Площадь функциональной зоны, га	Сведения о планируемых объектах		
					Федерального значения	Регионального значения	Местного значения поселения
3							
701 1	701010701	Зона кладбищ	Существующий	1,9	-	-	-
701 2	701010701	Зона кладбищ	Существующий	1,317	-	-	-
701 3	701010701	Зона кладбищ	Существующий	0,267	-	-	-
701 4	701010701	Зона кладбищ	Существующий	1,317	-	-	-
701 5	701010701	Зона кладбищ	Существующий	2,272	-	-	-
701 6	701010701	Зона кладбищ	Существующий	1,085	-	-	-
701 7	701010701	Зона кладбищ	Планируемый	1,242	-	-	Планируемые к размещению: 602050301 Кладбище
702 1	701010702	Зона складирования и захоронения отходов	Существующий	0,057	-	-	-
702 2	701010702	Зона складирования и захоронения отходов	Существующий	0,138	-	-	-
703 1	701010703	Зона озелененных территорий специального назначения	Существующий	2,562	-	-	-
703 2	701010703	Зона озелененных территорий специального назначения	Существующий	1,973	-	-	-
703 3	701010703	Зона озелененных территорий специального назначения	Существующий	0,146	-	-	-

№ контур ¹	Код по приказу №10	Наименование функциональной зоны	Статус функциональной зоны	Площадь функциональной зоны, га	Сведения о планируемых объектах		
					Федерального значения	Регионального значения	Местного значения поселения
703 4	701010703	Зона озелененных территорий специального назначения	Существующий	0,115	-	-	-
703 5	701010703	Зона озелененных территорий специального назначения	Существующий	0,650	-	-	-
703 6	701010703	Зона озелененных территорий специального назначения	Существующий	0,180	-	-	-
703 7	701010703	Зона озелененных территорий специального назначения	Существующий	0,262	-	-	-
703 8	701010703	Зона озелененных территорий специального назначения	Существующий	2,446	-	-	-
703 9	701010703	Зона озелененных территорий специального назначения	Существующий	1,449	-	-	-
703 10	701010703	Зона озелененных территорий специального назначения	Существующий	0,608	-	-	-
703 11	701010703	Зона озелененных территорий специального назначения	Существующий	2,467	-	-	-
703 12	701010703	Зона озелененных территорий специального назначения	Существующий	0,413	-	-	-
703 13	701010703	Зона озелененных территорий	Существующий	5,734	-	-	-

№ контура ¹	Код по приказу №10	Наименование функциональной зоны	Статус функциональной зоны	Площадь функциональной зоны, га	Сведения о планируемых объектах		
					Федерального значения	Регионального значения	Местного значения поселения
		специального назначения					
703 14	701010703	Зона озелененных территорий специального назначения	Существующий	0,819	-	-	-
703 15	701010703	Зона озелененных территорий специального назначения	Существующий	0,705	-	-	-
703 16	701010703	Зона озелененных территорий специального назначения	Существующий	0,743	-	-	-
703 17	701010703	Зона озелененных территорий специального назначения	Существующий	0,984	-	-	-
703 18	701010703	Зона озелененных территорий специального назначения	Существующий	1,649	-	-	-
703 19	701010703	Зона озелененных территорий специального назначения	Существующий	1,226	-	-	-
703 20	701010703	Зона озелененных территорий специального назначения	Существующий	0,461	-	-	-
703 21	701010703	Зона озелененных территорий специального назначения	Существующий	0,556	-	-	-
703 22	701010703	Зона озелененных территорий специального назначения	Существующий	0,572	-	-	-
703	701010703	Зона озелененных	Существующий	4,865	-	-	-



№ контур ¹	Код по приказу №10	Наименование функциональной зоны	Статус функциональной зоны	Площадь функциональной зоны, га	Сведения о планируемых объектах		
					Федерального значения	Регионального значения	Местного значения поселения
23		территорий специального назначения					
703 24	701010703	Зона озелененных территорий специального назначения	Существующий	2,041	-	-	-
703 25	701010703	Зона озелененных территорий специального назначения	Существующий	2,552	-	-	-
703 26	701010703	Зона озелененных территорий специального назначения	Существующий	0,465	-	-	-
703 27	701010703	Зона озелененных территорий специального назначения	Существующий	0,417	-	-	-
703 28	701010703	Зона озелененных территорий специального назначения	Существующий	0,188	-	-	-
703 29	701010703	Зона озелененных территорий специального назначения	Существующий	0,100	-	-	-
703 30	701010703	Зона озелененных территорий специального назначения	Существующий	1,256	-	-	-
703 31	701010703	Зона озелененных территорий специального назначения	Существующий	0,867	-	-	-
703 32	701010703	Зона озелененных территорий специального назначения	Существующий	2,148	-	-	-

№ контур ¹	Код по приказу №10	Наименование функциональной зоны	Статус функциональной зоны	Площадь функциональной зоны, га	Сведения о планируемых объектах		
					Федерального значения	Регионального значения	Местного значения поселения
703 33	701010703	Зона озелененных территорий специального назначения	Существующий	1,352	-	-	-
703 34	701010703	Зона озелененных территорий специального назначения	Существующий	0,104	-	-	-
703 35	701010703	Зона озелененных территорий специального назначения	Существующий	3,381	-	-	-
703 36	701010703	Зона озелененных территорий специального назначения	Существующий	0,397	-	-	-
703 37	701010703	Зона озелененных территорий специального назначения	Существующий	0,732	-	-	-
703 38	701010703	Зона озелененных территорий специального назначения	Существующий	0,332	-	-	-
703 39	701010703	Зона озелененных территорий специального назначения	Существующий	1,057	-	-	-
703 40	701010703	Зона озелененных территорий специального назначения	Существующий	1,223	-	-	-
703 41	701010703	Зона озелененных территорий специального назначения	Существующий	1,845	-	-	-
703 42	701010703	Зона озелененных территорий	Существующий	0,799	-	-	-

№ контура ¹	Код по приказу №10	Наименование функциональной зоны	Статус функциональной зоны	Площадь функциональной зоны, га	Сведения о планируемых объектах		
					Федерального значения	Регионального значения	Местного значения поселения
		специального назначения					
703 43	701010703	Зона озелененных территорий специального назначения	Существующий	2,471	-	-	-
703 44	701010703	Зона озелененных территорий специального назначения	Существующий	3,077	-	-	-
703 45	701010703	Зона озелененных территорий специального назначения	Существующий	0,178	-	-	-
703 46	701010703	Зона озелененных территорий специального назначения	Существующий	0,085	-	-	-
703 47	701010703	Зона озелененных территорий специального назначения	Существующий	0,104	-	-	-
900 1	701010900	Зона акваторий	Существующий	0,32	-	-	-

¹ индивидуальный номер функциональной зоны, состоит из индекса функциональной зоны и порядкового номера функциональной зоны.

**ГЕНЕРАЛЬНЫЙ ПЛАН БОЛЬШЕАКСИНСКОГО СЕЛЬСКОГО ПОСЕЛЕНИЯ ДРОЖЖАНОВСКОГО МУНИЦИПАЛЬНОГО РАЙОНА РЕСПУБЛИКИ ТАТАРСТАН
КАРТА ГРАНИЦ НАСЕЛЕННЫХ ПУНКТОВ (В ТОМ ЧИСЛЕ ГРАНИЦ ОБРАЗУЕМЫХ НАСЕЛЕННЫХ ПУНКТОВ)**

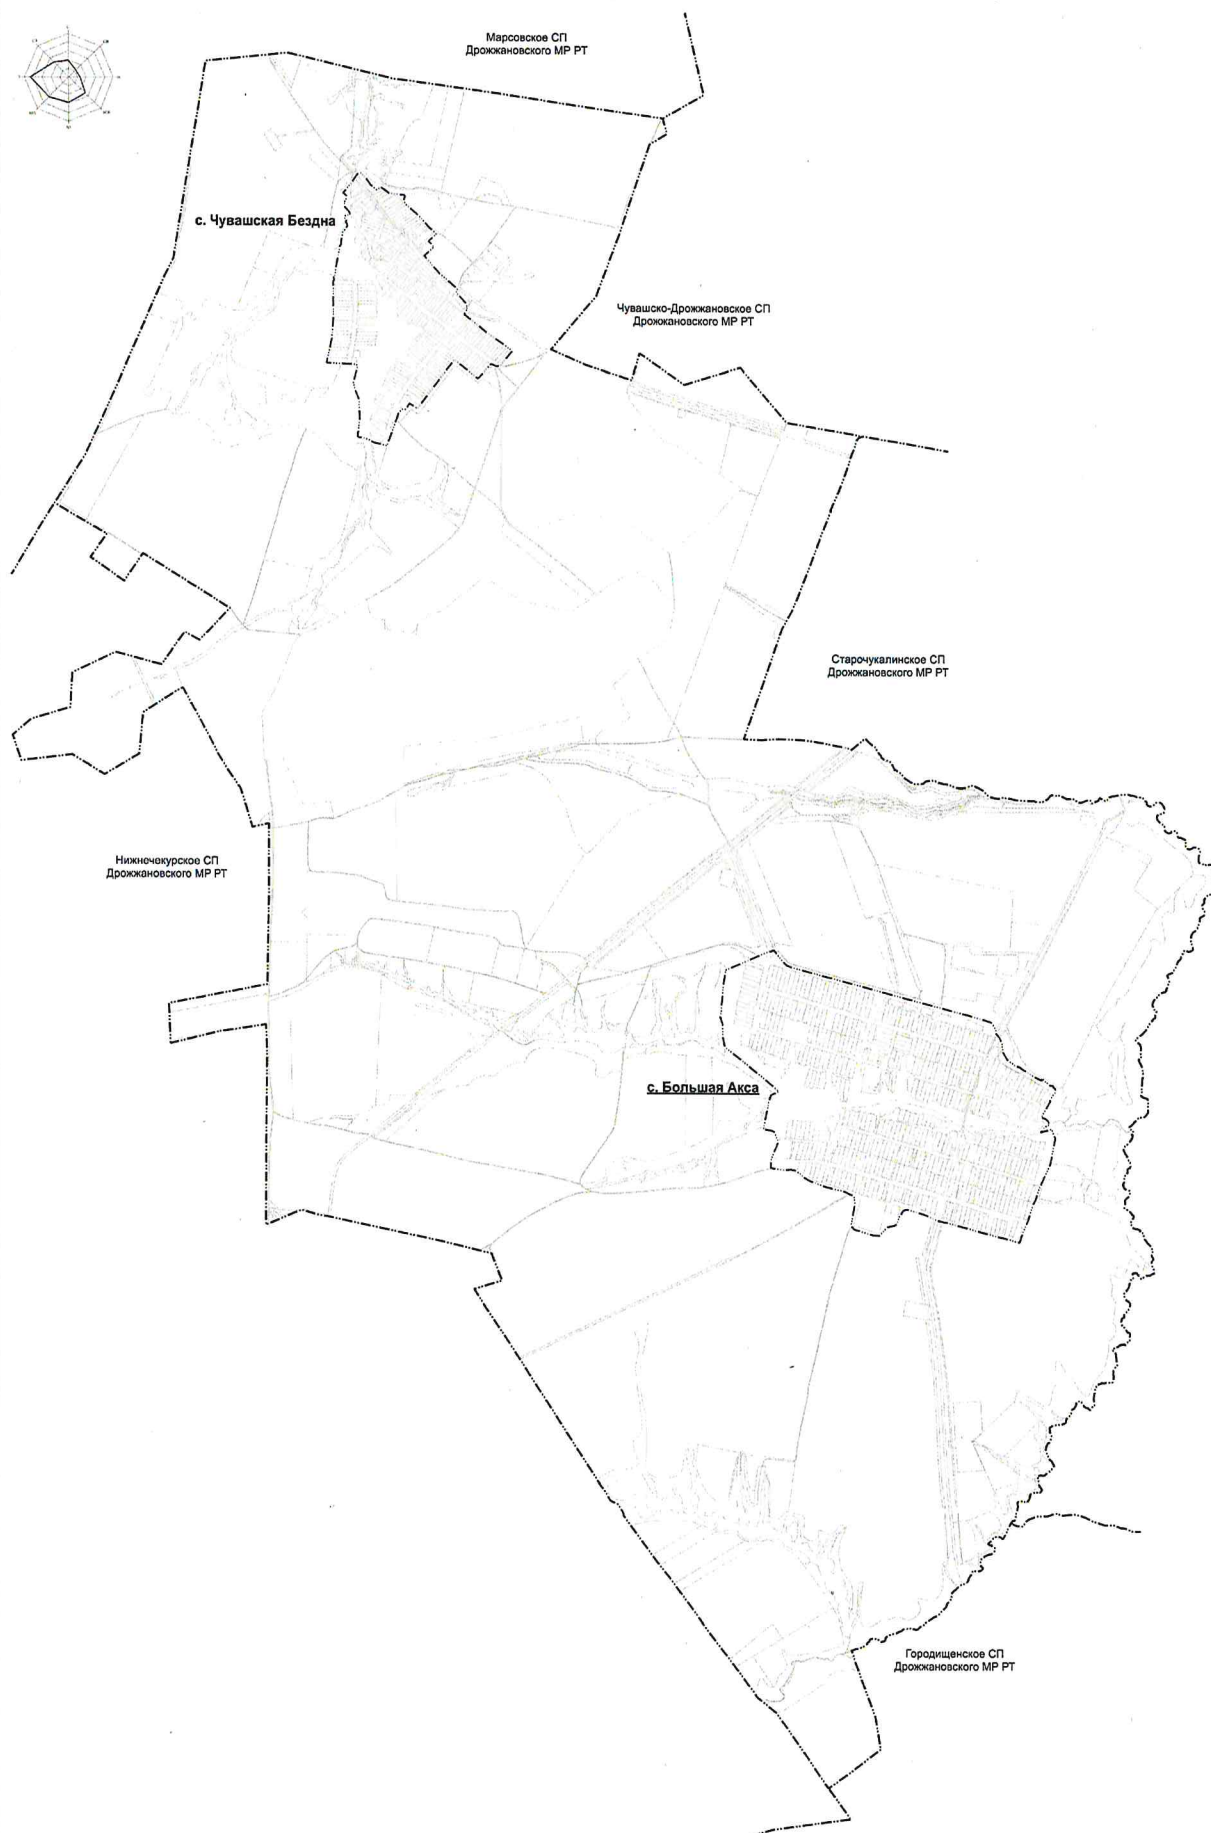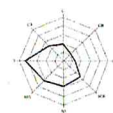

УСЛОВНЫЕ ОБОЗНАЧЕНИЯ	
1:250	Топографическая
Границы Единой административно-территориальной единицы	Республика Татарстан
Границы сельского поселения	
Границы населенного пункта	
Границы земельных участков, стоящих на кадастровом учете	

Составлено: 2014 г.
 Автор: [Имя]
 Проверено: [Имя]
 Дата: [Дата]

М 1:250 0 500 1000 2000 4000 8000

