



ПРИКАЗ

04.12.2025

БОЕРЫК

№ 785-П

О включении выявленного объекта культурного наследия «Мемориальный комплекс погибшим в годы Великой Отечественной войны землякам», 1985 г., ск. Д.В. Юсупов, расположенного по адресу: Республика Татарстан, Бавлинский район, п.г. Бавлы, в единый государственный реестр объектов культурного наследия (памятников истории и культуры) народов Российской Федерации в качестве объекта культурного наследия регионального значения «Мемориальный комплекс погибшим в годы Великой Отечественной войны землякам», 1985 г., расположенного по адресу: Республика Татарстан, Бавлинский муниципальный район, г. Бавлы, пл. Победы, утверждении границ его территории и предмета охраны

В соответствии с Федеральным законом от 25 июня 2002 года № 73-ФЗ «Об объектах культурного наследия (памятниках истории и культуры) народов Российской Федерации», Законом Республики Татарстан от 1 апреля 2005 года № 60-ЗРТ «Об объектах культурного наследия в Республике Татарстан», положительным заключением государственной историко-культурной экспертизы от 17.11.2025 п р и к а з ы в а ю:

1. Включить выявленный объект культурного наследия «Мемориальный комплекс погибшим в годы Великой Отечественной войны землякам», 1985 г., ск. Д.В. Юсупов, расположенный по адресу: Республика Татарстан, Бавлинский район, п.г. Бавлы, в единый государственный реестр объектов культурного наследия (памятников истории и культуры) народов Российской Федерации в качестве объекта культурного наследия регионального значения «Мемориальный комплекс погибшим в годы Великой Отечественной войны землякам», 1985 г., (вид объекта – памятник), расположенного по адресу: Республика Татарстан, Бавлинский муниципальный район, г. Бавлы, пл. Победы.

2. Утвердить границы территории объекта культурного наследия регионального значения «Мемориальный комплекс погибшим в годы Великой Отечественной войны землякам», 1985 г., расположенного по адресу: Республика Татарстан, Республика Татарстан, Бавлинский муниципальный район, г. Бавлы, пл. Победы, согласно приложению № 1 к настоящему приказу.

3. Утвердить предмет охраны объекта культурного наследия регионального значения «Мемориальный комплекс погибшим в годы Великой Отечественной войны землякам», 1985 г., расположенного по адресу: Республика Татарстан, Республика Татарстан, Бавлинский муниципальный район, г. Бавлы, пл. Победы, согласно приложению № 2 к настоящему приказу.

4. Отделу учета объектов культурного наследия и градостроительной деятельности обеспечить внесение сведений о границах территории указанного объекта культурного наследия в Единый государственный реестр недвижимости и единый государственный реестр объектов культурного наследия (памятников истории и культуры) народов Российской Федерации.

5. Контроль за исполнением настоящего приказа оставляю за собой.

Председатель




И.Н. Гущин

Границы территории

объекта культурного наследия регионального значения
«Мемориальный комплекс погибшим в годы Великой Отечественной войны землякам»,
1985 г., расположенного по адресу: Республика Татарстан, Республика Татарстан,
Бавлинский муниципальный район, г. Бавлы, пл. Победы

Карта (схема) границ территории объекта культурного наследия
регионального значения «Мемориальный комплекс погибшим в годы Великой
Отечественной войны землякам», 1985 г., расположенного по адресу:
Республика Татарстан, Республика Татарстан, Бавлинский муниципальный
район, г. Бавлы, пл. Победы

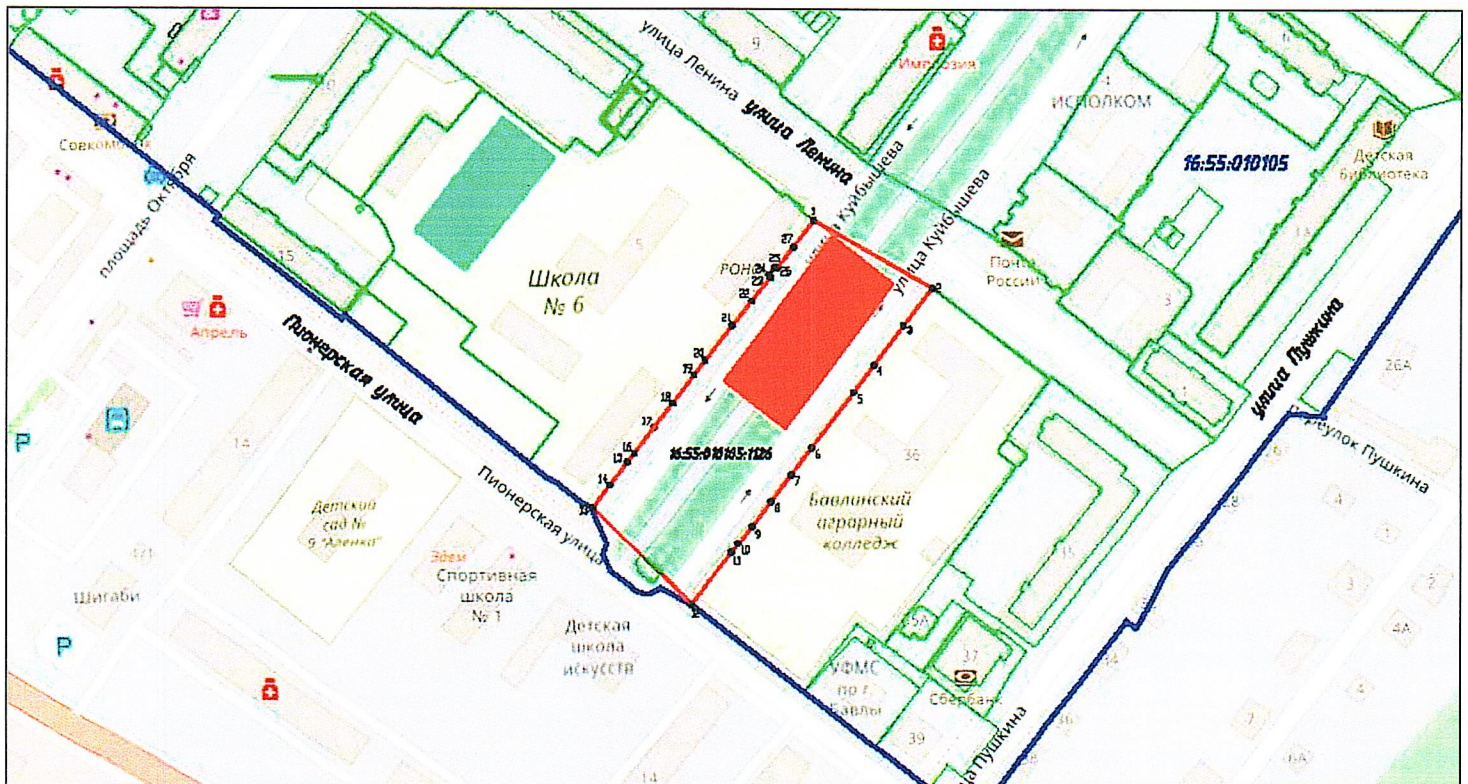

Масштаб 1:2000

Условные обозначения:

	- граница территории объекта культурного наследия
	- характерная точка границ территории объекта культурного наследия
	- объект культурного наследия
	- границы земельных участков по сведениям ЕГРН
	- границы кадастрового квартала по сведениям ЕГРН
16:55:010105:1126	- кадастровый номер земельного участка

Текстовое описание

границ территории объекта культурного наследия регионального значения «Мемориальный комплекс погибшим в годы Великой отечественной войны землякам», 1985 г., расположенного по адресу: Республика Татарстан, Республика Татарстан, Бавлинский муниципальный район, г. Бавлы, пл. Победы

Границы территории объекта культурного наследия регионального значения «Мемориальный комплекс погибшим в годы Великой отечественной войны землякам», 1985 г., расположенного по адресу: Республика Татарстан, Республика Татарстан, Бавлинский муниципальный район, г. Бавлы, пл. Победы, проходят:

Прохождение границы		Описание прохождения границы
от точки	до точки	
1	2	3
1	2	от точки 1 в северо-восточном направлении по границе земельного участка с кадастровым номером 16:55:010105:1126 вдоль ул. Ленина на расстоянии 60,30 м до точки 2;
2	3	от точки 2 в юго-восточном направлении по границе земельного участка с кадастровым номером 16:55:010105:1126 на расстоянии 20,78 м до точки 3;
3	4	от точки 3 в юго-восточном направлении по границе земельного участка с кадастровым номером 16:55:010105:1126 на расстоянии 21,63 м до точки 4;
4	5	от точки 4 в юго-восточном направлении по границе земельного участка с кадастровым номером 16:55:010105:1126 на расстоянии 15,04 м до точки 5;
5	6	от точки 5 в юго-восточном направлении по границе земельного участка с кадастровым номером 16:55:010105:1126 на расстоянии 30,74 м до точки 6;
6	7	от точки 6 в юго-восточном направлении по границе земельного участка с кадастровым номером 16:55:010105:1126 на расстоянии 14,79 м до точки 7;
7	8	от точки 7 в юго-восточном направлении по границе земельного участка с кадастровым номером 16:55:010105:1126 на расстоянии 14,61 м до точки 8;
8	9	от точки 8 в юго-восточном направлении по границе земельного участка с кадастровым номером 16:55:010105:1126 на расстоянии 13,73 м до точки 9;
9	10	от точки 9 в юго-восточном направлении по границе земельного участка с кадастровым номером 16:55:010105:1126 на расстоянии 9,99 м до точки 10;
10	11	от точки 10 в юго-восточном направлении по границе земельного участка с кадастровым номером 16:55:010105:1126 на расстоянии 5,00 м до точки 11;

1	2	3
11	12	от точки 11 в юго-восточном направлении по границе земельного участка с кадастровым номером 16:55:010105:1126 на расстоянии 29,30 м до точки 12;
12	13	от точки 12 в юго-западном направлении по границе земельного участка с кадастровым номером 16:55:010105:1126 на расстоянии 61,61 м до точки 13;
13	14	от точки 13 в северо-западном направлении по границе земельного участка с кадастровым номером 16:55:010105:1126 на расстоянии 12,40 м до точки 14;
14	15	от точки 14 в северо-западном направлении по границе земельного участка с кадастровым номером 16:55:010105:1126 на расстоянии 12,50 м до точки 15;
15	16	от точки 15 в северо-западном направлении по границе земельного участка с кадастровым номером 16:55:010105:1126 на расстоянии 5,03 м до точки 16;
16	17	от точки 16 в северо-западном направлении по границе земельного участка с кадастровым номером 16:55:010105:1126 на расстоянии 14,12 м до точки 17;
17	18	от точки 17 в северо-западном направлении по границе земельного участка с кадастровым номером 16:55:010105:1126 на расстоянии 13,63 м до точки 18;
18	19	от точки 18 в северо-западном направлении по границе земельного участка с кадастровым номером 16:55:010105:1126 на расстоянии 15,55 м до точки 19;
19	20	от точки 19 в северо-западном направлении по границе земельного участка с кадастровым номером 16:55:010105:1126 на расстоянии 8,03 м до точки 20;
20	21	от точки 20 в северо-западном направлении по границе земельного участка с кадастровым номером 16:55:010105:1126 на расстоянии 19,68 м до точки 21;
21	22	от точки 21 в северо-западном направлении по границе земельного участка с кадастровым номером 16:55:010105:1126 на расстоянии 13,39 м до точки 22;
22	23	от точки 22 в северо-западном направлении по границе земельного участка с кадастровым номером 16:55:010105:1126 на расстоянии 13,38 м до точки 23;
23	24	от точки 23 в северо-западном направлении по границе земельного участка с кадастровым номером 16:55:010105:1126 на расстоянии 1,30 м до точки 24;
24	25	от точки 24 в северо-западном направлении по границе земельного участка с кадастровым номером 16:55:010105:1126 на расстоянии 4,02 м до точки 25;
25	26	от точки 25 в северо-западном направлении по границе земельного участка с кадастровым номером 16:55:010105:1126 на расстоянии 1,23 м до точки 26;

1	2	3
26	27	от точки 26 в северо-западном направлении по границе земельного участка с кадастровым номером 16:55:010105:1126 на расстоянии 11,55 м до точки 27;
27	1	от точки 27 в северо-западном направлении по границе земельного участка с кадастровым номером 16:55:010105:1126 на расстоянии 14,68 м до точки 1.

Таблица характерных точек

границ территории объекта культурного наследия регионального значения
«Мемориальный комплекс погибшим в годы Великой Отечественной войны
землякам», 1985 г., расположенного по адресу: Республика Татарстан,
Республика Татарстан, Бавлинский муниципальный район, г. Бавлы,
пл. Победы

№ точки	Координаты точки в местной системе координат (МСК-16)	
	X	Y
1	321969.61	2378349.83
2	321940.07	2378402.41
3	321923.58	2378389.76
4	321906.22	2378376.85
5	321894.14	2378367.88
6	321869.70	2378349.23
7	321857.93	2378340.26
8	321846.26	2378331.46
9	321835.33	2378323.15
10	321827.43	2378317.02
11	321823.39	2378314.06
12	321800.00	2378296.40
13	321843.47	2378252.73
14	321853.39	2378260.17
15	321863.25	2378267.86
16	321867.19	2378271.00
17	321878.47	2378279.50
18	321889.22	2378287.88
19	321901.58	2378297.33
20	321908.02	2378302.13
21	321923.49	2378314.30
22	321934.03	2378322.56
23	321944.59	2378330.79
24	321945.79	2378330.28
25	321949.02	2378332.68
26	321948.77	2378333.89
27	321957.89	2378340.99
1	321969.61	2378349.83

Предмет охраны

объекта культурного наследия регионального значения
«Мемориальный комплекс погибшим в годы Великой отечественной войны
землякам», 1985 г., расположенного по адресу: Республика Татарстан,
Республика Татарстан, Бавлинский муниципальный район, г. Бавлы,
пл. Победы

1. Местоположение объекта в центре пл. Победы г. Бавлы.
2. Объемно-пространственная композиция: сложная конфигурация в плане; высотные отметки по верхней точке памятника.
3. Монумент: Пьедестал прямоугольной формы. Стела из красных гранитных блоков с узкой черной вертикальной полосой по центру. Скульптурная композиция с тремя бюстами воинов-освободителей, ориентированными на северо-восток, и рельефными датами «1941» и «1945» с юго-западной стороны. Каменная табличка из черного камня с выгравированной надписью «Священная земля городов-героев Москва, Брест, Ленинград, Одесса, Новороссийск» в юго-восточной части пьедестала. Каменная табличка из черного камня с выгравированной надписью «Священная земля городов-героев Киев, Минск, Севастополь, Тула, Волгоград, Керчь» в северо-западной части пьедестала.
4. Бюсты: четыре бюста Героев Советского Союза: Зиновьева И.Д., Панарина М.П., Евсеева Г.П., Шарипова Ф.З.



Рис.2-3. Общие виды

3. Монумен: Пьедестал прямоугольной формы. Стела из красных гранитных блоков с узкой черной вертикальной полосой по центру. Скульптурная композиция с тремя бюстами воинов-освободителей, ориентированными на северо-восток, и рельефными датами «1941» и «1945» с юго-западной стороны. Каменная табличка из черного камня с выгравированной надписью «Священная земля городов-героев Москва, Брест, Ленинград, Одесса, Новороссийск» в юго-восточной части пьедестала. Каменная табличка из черного камня с выгравированной надписью «Священная земля городов-героев Киев, Минск, Севастополь, Тула, Волгоград, Керчь» в северо-западной части пьедестала



Рис.4. Вид с севера



Рис.5. Вид с северо-востока



Рис.6. Вид с юго-запада



Рис.7. Вид с северо-запада



Рис.8. Вид с юго-востока



Рис.9. Каменная табличка

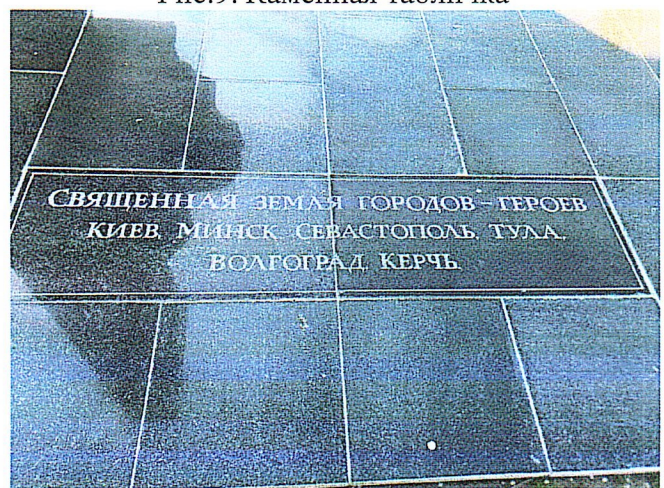


Рис.10. Каменная табличка

4. Бюсты: четыре бюста Героев Советского Союза: Зиновьева И.Д., Панарина М.П., Евсеева Г.П., Шарипова Ф.З.



Рис.11. Бюст Шарипова Ф.З.



Рис.12. Бюст Панарина М.П.



Рис.13. Бюст Евсеева Г.П.



Рис.14. Бюст Зиновьева И.Д.