



№ 349/0

П Р И К А З

Б О Е Р Ы К

«28» 02 2026

Об утверждении Генерального плана
Большенырсинского сельского
поселения Тюлячинского
муниципального района Республики
Татарстан

В соответствии со статьей 24 Градостроительного кодекса Российской Федерации, Законом Республики Татарстан от 23 декабря 2023 года № 131-ЗРТ «О перераспределении полномочий между органами местного самоуправления муниципальных образований Республики Татарстан и органами государственной власти Республики Татарстан в области градостроительной деятельности», приказом Министерства строительства, архитектуры и жилищно-коммунального хозяйства Республики Татарстан от 28.01.2026 № 110/о «О подготовке проекта генерального плана Большенырсинского сельского поселения Тюлячинского муниципального района Республики Татарстан, учитывая протокол и заключение о результатах публичных слушаний, проведенных с 18.02.2026 по 25.02.2026, заключение Кабинета Министров Республики Татарстан №10-53/1989 от 24.02.2026, п р и к а з ы в а ю:

1. Утвердить прилагаемый Генеральный план Большенырсинского сельского поселения Тюлячинского муниципального района Республики Татарстан.

2. Отделу развития северо-западных районов управления развития агломераций департамента развития территорий (Р.С. Мингазову) обеспечить:

направление настоящего приказа Руководителю Исполнительного комитета Тюлячинского муниципального района Республики Татарстан в срок не позднее семи календарных дней с даты вступления его в силу;

размещение настоящего приказа на официальном сайте Министерства строительства, архитектуры и жилищно-коммунального хозяйства Республики Татарстан в информационно-телекоммуникационной сети «Интернет» в срок не позднее семи календарных дней с даты вступления его в силу;

направление в филиал публично-правовой компании «Роскадастр» по Республике Татарстан в электронной форме сведений о границах населенных пунктов, содержащих графическое описание местоположения границ населенных пунктов и перечень координат этих границ в системе координат, используемой для ведения Единого государственного реестра недвижимости, в течение пяти рабочих дней с даты вступления в силу настоящего приказа;

размещение настоящего приказа в Федеральной государственной информационной системе территориального планирования в срок, не превышающий 10 календарных дней с даты его издания;


размещение настоящего приказа в государственной информационной системе Республики Татарстан «Информационное обеспечение градостроительной деятельности Республики Татарстан» в течение 10 рабочих дней с даты его издания.

3. Юридическому отделу (Р.И.Кузьмину) обеспечить направление настоящего приказа на государственную регистрацию в Министерство юстиции Республики Татарстан.

4. Установить, что настоящий приказ вступает в силу с момента его подписания.

5. Контроль за исполнением настоящего приказа возложить на начальника управления развития агломераций департамента развития территорий С.А.Рыбакова.

Заместитель министра

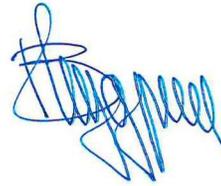

В.Н.Кудряшев

Утвержден
приказом Министерства
строительства, архитектуры и
жилищно-коммунального
хозяйства
Республики Татарстан
от 28.02.2026 № 379/0

**Генеральный план Большенырсинского сельского поселения
Тюлячинского муниципального района Республики Татарстан**

**ГЕНЕРАЛЬНЫЙ ПЛАН
БОЛЬШЕНЫРСИНСКОГО СЕЛЬСКОГО ПОСЕЛЕНИЯ
ТЮЛЯЧИНСКОГО МУНИЦИПАЛЬНОГО РАЙОНА
РЕСПУБЛИКИ ТАТАРСТАН**

Том 1

Положение о территориальном планировании

2026

СОДЕРЖАНИЕ

1. Сведения о видах, назначении и наименованиях планируемых для размещения объектов местного значения, их основные характеристики, их местоположение, а также характеристики зон с особыми условиями использования территорий в случае, если установление таких зон требуется в связи с размещением данных объектов.....3
2. Параметры функциональных зон, а также сведения о планируемых для размещения в них объектах федерального значения, объектах регионального значения, объектах местного значения, за исключением линейных объектов7

1. Сведения о видах, назначении, наименованиях планируемых для размещения объектов местного значения, их основные характеристики, их местоположение, а также характеристики зон с особыми условиями использования территорий в случае, если установление таких зон требуется в связи с размещением данных объектов

№	Вид объекта	Статус объекта	Наименование объекта	Основные характеристики объекта	Местоположение объекта/ функциональная зона	Очередность строительства, год	Характеристика зон с особыми условиями использования территории
1.1	Улично-дорожная сеть	Планируемый к реконструкции	Улица в жилой застройке	Протяженность – 0,258 км	с. Большие Нырси	2046	Не требуется установление зон с особыми условиями использования территории
1.2		Планируемый к реконструкции	Улица в жилой застройке	Протяженность – 0,278 км	с. Большие Нырси	2046	
1.3		Планируемый к реконструкции	Улица в жилой застройке	Протяженность – 0,45 км	с. Большие Нырси	2046	
1.4		Планируемый к реконструкции	Улица в жилой застройке	Протяженность – 0,43 км	с. Большие Нырси	2046	
1.5		Планируемый к реконструкции	Улица в жилой застройке	Протяженность – 0,387 км	с. Большие Нырси	2046	
1.6		Планируемый к реконструкции	Улица в жилой застройке	Протяженность – 0,33 км	с. Большие Нырси	2046	
1.7		Планируемый к реконструкции	Улица в жилой застройке	Протяженность – 0,697 км	с. Большие Нырси	2046	
1.8		Планируемый к реконструкции	Улица в жилой застройке	Протяженность – 0,308 км	с. Большие Нырси	2046	
1.9		Планируемый к реконструкции	Улица в жилой застройке	Протяженность – 0,443 км	с. Большие Нырси	2046	

№	Вид объекта	Статус объекта	Наименование объекта	Основные характеристики объекта	Местоположение объекта/ функциональная зона	Очередность строительства, год	Характеристика зон с особыми условиями использования территории
1.10		Планируемый к реконструкции	Главная улица	Протяженность – 0,411 км	с. Большие Нырси	2046	
1.11		Планируемый к реконструкции	Улица в жилой застройке	Протяженность – 0,519 км	с. Большие Нырси	2046	
1.12		Планируемый к реконструкции	Улица в жилой застройке	Протяженность – 0,519 км	с. Большие Нырси	2046	
1.13		Планируемый к реконструкции	Улица в жилой застройке	Протяженность – 0,572 км	д. Малые Меретьяки	2046	
1.14		Планируемый к реконструкции	Улица в жилой застройке	Протяженность – 0,452 км	д. Малые Меретьяки	2046	
1.15		Планируемый к реконструкции	Улица в жилой застройке	Протяженность – 0,611 км	д. Малые Меретьяки	2046	
1.16		Планируемый к реконструкции	Улица в жилой застройке	Протяженность – 0,426 км	д. Малые Меретьяки	2046	
1.17		Планируемый к реконструкции	Улица в жилой застройке	Протяженность – 0,623 км	д. Малые Нырси	2046	
1.18		Планируемый к реконструкции	Улица в жилой застройке	Протяженность – 0,505 км	д. Малые Нырси	2046	
1.19		Планируемый к реконструкции	Улица в жилой застройке	Протяженность – 0,533 км	д. Малые Нырси	2046	
1.20		Планируемый к реконструкции	Улица в жилой застройке	Протяженность – 0,973 км	с. Карабаян	2046	

№	Вид объекта	Статус объекта	Наименование объекта	Основные характеристики объекта	Местоположение объекта/ функциональная зона	Очередность строительства, год	Характеристика зон с особыми условиями использования территории
1.21		Планируемый к реконструкции	Улица в жилой застройке	Протяженность – 0,983 км	с. Карабаян	2046	
1.22		Планируемый к реконструкции	Улица в жилой застройке	Протяженность – 0,729 км	с. Старый Карабаян	2046	
1.23		Планируемый к реконструкции	Улица в жилой застройке	Протяженность – 0,637 км	с. Старый Карабаян	2046	
1.24		Планируемый к реконструкции	Улица в жилой застройке	Протяженность – 1,314 км	д. Тямти	2046	
1.25		Планируемый к размещению	Улица в жилой застройке	Протяженность – 0,462 км	д. Тямти	2046	
2.1	Автомобильные дороги	Планируемый к реконструкции	Автомобильные дороги местного значения	Протяженность – 0,424 км	Подъезд к кладбище с. Большие Нырси	2036	Не требуется установление зон с особыми условиями использования территории
2.2		Планируемый к реконструкции	Автомобильные дороги местного значения	Протяженность – 1,206 км	Подъезд к. М. Меретяки	2036	
2.3		Планируемый к реконструкции	Автомобильные дороги местного значения	Протяженность – 0,505 км	Подъезд к кладбище с. Малые Меретяки	2036	
2.4		Планируемый к реконструкции	Автомобильные дороги местного значения	Протяженность – 0,575 км	Подъезд к историческому кладбище	2036	
2.5		Планируемый к реконструкции	Автомобильные дороги местного значения	Протяженность – 0,489 км	Подъезд к кладбище Тямти	2036	
3.1	Объекты образования	Планируемый к размещению	Организация дополнительного	Вместимость – 5 мест	с. Большие Нырсы/ Зона	2036	Не требуется установление зон с особыми условиями

№	Вид объекта	Статус объекта	Наименование объекта	Основные характеристики объекта	Местоположение объекта/ функциональная зона	Очередность строительства, год	Характеристика зон с особыми условиями использования территории
	и науки		образования		специализированной общественной застройки		использования территории
3.2	Объекты образования и науки	Планируемый к размещению	Здание (комплекс зданий) дошкольной образовательной организации	Мест - 25	с. Большие Нырсы/ Зона специализированной общественной застройки	2036	Не требуется установление зон с особыми условиями использования территории
3.3	Объекты физической культуры и массового спорта	Планируемый к размещению	Спортивное сооружение	Площадь – 85 кв.м. Пропускная способность - 25	с. Большие Нырсы/ Зона специализированной общественной застройки	2036	Не требуется установление зон с особыми условиями использования территории

2. Параметры функциональных зон, а также сведения о планируемых для размещения в них объектах федерального значения, объектах регионального значения, объектах местного значения, за исключением линейных объектов

Структура функционального зонирования настоящего генерального плана определена в соответствии с требованиями к описанию и отображению документов территориального планирования объектов федерального значения, объектов регионального значения, объектов местного значения, утвержденными приказом Министерства экономического развития Российской Федерации от 9 января 2018 г. № 10 «Об утверждении Требований к описанию и отображению в документах территориального планирования объектов федерального значения, объектов регионального значения, объектов местного значения и о признании утратившим силу приказа Минэкономразвития России от 7 декабря 2016 г. № 793» (далее – приказ № 10).

В соответствии с положением части 12 статьи 9 Градостроительного кодекса Российской Федерации утвержденные в составе генерального плана границы функциональных зон не влекут за собой изменение правового режима земель, находящихся в границах указанных зон. Правовой режим земельных участков, равно как всего, что находится над и под поверхностью земельных участков и используется в процессе их застройки и последующей эксплуатации объектов капитального строительства в соответствии с частью 1 статьи 36 Градостроительного кодекса Российской Федерации определяется градостроительными регламентами в составе правил землепользования и застройки.

Функциональные зоны генерального плана определяют стратегическое видение развития территории на долгосрочную перспективу. Границы функциональных зон, как правило, устанавливаются укрупненно для элементов планировочной структуры, ограниченных преимущественно осями улично-дорожной сети, границами природных объектов, и иных естественных и искусственных рубежей и барьеров.

Каждая функциональная зона, установленная в генеральном плане, имеет цифровой индекс (код зоны), соответствующий описанию типа функциональной зоны, и уникальный порядковый номер.

Перечень функциональных зон установлен в целях обеспечения максимально эффективного использования территории поселения за счет сбалансированного взаиморасположения объектов различной типологии.

Перечень и описание установленных в генеральном плане функциональных зон приведены в таблице 2 в соответствии с картой функциональных зон.

Перечень и описание функциональных зон

Таблица 2

№	Код по приказу № 10	Наименование функциональной зоны	Описание функциональной зоны
1	701010101	Зона застройки индивидуальными жилыми домами	предназначена для застройки преимущественно индивидуальными жилыми домами, домами с приусадебными земельными участками (личное подсобное хозяйство), а также объектами и сопутствующими объектами в сфере услуг и первичной ступени культурно-бытового, коммунального и социального обслуживания, объектами по охране общественного порядка, сопутствующей инженерной и транспортной инфраструктуры.
2	701010302	Зона специализированной общественной застройки	предназначена для застройки преимущественно объектами социального назначения, в том числе отдельно стоящими объектами дошкольных образовательных организаций, общеобразовательных организаций, организаций дополнительного образования, объектами культуры и искусства, здравоохранения, социального назначения, объектами физической культуры и массового спорта, культовыми зданиями, объектами по охране общественного порядка, сооружениями с размещением сопутствующих объектов инженерного и транспортного обеспечения.
3	701010404	Зона инженерной инфраструктуры	предназначена преимущественно для размещения объектов водоснабжения, объектов водоотведения, объектов теплоснабжения, объектов газоснабжения, объектов электроснабжения, объектов связи, инженерной инфраструктуры иных видов, в том числе коридоров пропускания коммуникаций.
4	701010405	Зона транспортной инфраструктуры	предназначена преимущественно для размещения объектов автомобильного транспорта, объектов транспортной инфраструктуры иных видов, объектов улично-дорожной сети и сопутствующих объектов.
5	701010501	Зона сельскохозяйственных угодий	предназначена для осуществления хозяйственной деятельности, связанной с производством сельскохозяйственных культур, выпаса сельскохозяйственных животных, полевых дорог.
6	701010503	Производственная зона сельскохозяйственных предприятий	предназначена для размещения объектов сельскохозяйственного назначения, для ведения сельского хозяйства, ведения крестьянского фермерского хозяйства, развития объектов сельскохозяйственного назначения, сопутствующих объектов инженерной и транспортной инфраструктуры.
7	701010601	Зона озелененных территорий общего	предназначена для размещения зеленых насаждений, предназначенных для благоустройства территории, размещения плоскостных спортивных сооружений.

№	Код по приказу № 10	Наименование функциональной зоны	Описание функциональной зоны
		пользования (парки, сады, скверы, бульвары, городские леса)	
8	701010605	Зона лесов	предназначена для отображения территорий природоохранного назначения, в том числе территорий крупных лесных массивов, особо охраняемых природных территорий, а также природных территорий с ограниченной антропогенной нагрузкой.
9	701010701	Зона кладбищ	предназначена для размещения мест захоронения и мемориальных парков.
10	701010702	Зона складирования и захоронения отходов	предназначена для размещения объектов захоронения и утилизации отходов.
11	701010703	Зона озелененных территорий специального назначения	предназначена для размещения зелёных насаждений в санитарно-защитных зонах, санитарных разрывах или иных насаждений специального назначения, а также объектами инженерной и транспортной инфраструктуры.
12	701010900	Зона акваторий	предназначена для размещения поверхностных водных объектов.

Параметры функциональных зон, а также сведения о планируемых для размещения в них объектах федерального значения, объектах регионального значения, объектах местного значения, за исключением линейных объектов

Таблица 3

№ контура ¹	Код по приказу №10	Наименование функциональной зоны	Статус функциональной зоны	Площадь функциональной зоны, га	Сведения о планируемых объектах		
					Федерально го значения	Регионального значения	Местного значения поселения
В границах населенного пункта Большие Нырси							
101 1.1	701010101	Зона застройки индивидуальными жилыми домами	Существующий	62,12	-	-	Планируемые к размещению: 602010406 Обособленное структурное подразделение медицинской организации, оказывающее первичную медико-санитарную помощь
101 1.2	701010101	Зона застройки индивидуальными жилыми домами	Существующий	8,05	-	-	-
101 1.3	701010101	Зона застройки индивидуальными жилыми домами	Существующий	0,15	-	-	-
101 1.4	701010101	Зона застройки индивидуальными жилыми домами	Существующий	0,19	-	-	-
101 1.5	701010101	Зона застройки индивидуальными жилыми домами	Существующий	23,57	-	-	-
101 1.6	701010101	Зона застройки индивидуальными жилыми домами	Существующий	9,65	-	-	-
302	701010302	Зона	Существующий	4,00	-	-	Планируемые к размещению:

№ контура ¹	Код по приказу №10	Наименование функциональной зоны	Статус функциональной зоны	Площадь функциональной зоны, га	Сведения о планируемых объектах		
					Федерального значения	Регионального значения	Местного значения поселения
1.1		специализированной общественной застройки					602010103 Организация дополнительного образования; 602010302 Спортивное сооружение; 602010101 Здание (комплекс зданий) дошкольной образовательной организации
404 1.1	701010404	Зона инженерной инфраструктуры	Существующий	0,239	-	-	-
503 1.1	701010503	Производственная зона сельскохозяйственных предприятий	Существующий	0,327	-	-	-
701 1.1	701010701	Зона кладбищ	Существующий	1,826	-	-	-
601 1.1	701010601	Зона озелененных территорий общего пользования (парки, сады, скверы, бульвары, городские леса)	Существующий	4,436	-	-	-
601 1.2	701010601	Зона озелененных территорий общего пользования (парки, сады, скверы, бульвары, городские леса)	Существующий	15,93	-	-	-
В границах населенного пункта Малые Меретьяки							
101 2.1	701010101	Зона застройки индивидуальными жилыми домами	Существующий	28,52	-	-	-

601 2.1	701010601	Зона озелененных территорий общего пользования (парки, сады, скверы, бульвары, городские леса)	Существующий	4,92	-	-	-
------------	-----------	--	--------------	------	---	---	---

№ контура ¹	Код по приказу №10	Наименование функциональной зоны	Статус функциональной зоны	Площадь функциональной зоны, га	Сведения о планируемых объектах		
					Федерального значения	Регионального значения	Местного значения поселения
В границах населенного пункта Малые Нырсы							
101 3.1	701010101	Зона застройки индивидуальными жилыми домами	Существующий	29,29	-	-	-
601 3.1	701010601	Зона озелененных территорий общего пользования (парки, сады, скверы, бульвары, городские леса)	Существующий	5,614	-	-	-
В границах населенного пункта Карабаян							
101 4.1	701010101	Зона застройки индивидуальными жилыми домами	Существующий	23,70	-	-	-
101 4.2	701010101	Зона застройки индивидуальными жилыми домами	Существующий	12,81	-	-	-
601 4.1	701010601	Зона озелененных территорий общего пользования (парки, сады, скверы, бульвары, городские леса)	Существующий	12,14	-	-	-
В границах населенного пункта Старый Карабаян							
101 5.1	701010101	Зона застройки индивидуальными жилыми домами	Существующий	22,88	-	-	-
101 5.2	701010101	Зона застройки индивидуальными жилыми домами	Существующий	16,81	-	-	-
601	701010601	Зона озелененных	Существующий	3,051	-	-	-

№ контура ¹	Код по приказу №10	Наименование функциональной зоны	Статус функциональной зоны	Площадь функциональной зоны, га	Сведения о планируемых объектах		
					Федерального значения	Регионального значения	Местного значения поселения
5.1		территорий общего пользования (парки, сады, скверы, бульвары, городские леса)					
601 5.2	701010601	Зона озелененных территорий общего пользования (парки, сады, скверы, бульвары, городские леса)	Существующий	2,296	-	-	-
В границах населенного пункта Тямти							
101 6.1	701010101	Зона застройки индивидуальными жилыми домами	Существующий	10,38	-	-	-
101 6.2	701010101	Зона застройки индивидуальными жилыми домами	Существующий	26,49	-	-	-
601 6.1	701010601	Зона озелененных территорий общего пользования (парки, сады, скверы, бульвары, городские леса)	Существующий	5,593	-	-	-
601 6.2	701010601	Зона озелененных территорий общего пользования (парки, сады, скверы, бульвары, городские леса)	Существующий	3,729	-	-	-
В границах сельского поселения							
404 0.1	701010404	Зона инженерной инфраструктуры	Существующий	0,313	-	-	-

№ контура ¹	Код по приказу №10	Наименование функциональной зоны	Статус функциональной зоны	Площадь функциональной зоны, га	Сведения о планируемых объектах		
					Федерального значения	Регионального значения	Местного значения поселения
404 0.2	701010404	Зона инженерной инфраструктуры	Существующий	0,360	-	-	-
404 0.3	701010404	Зона инженерной инфраструктуры	Существующий	0,700	-	-	-
404 0.4	701010404	Зона инженерной инфраструктуры	Существующий	0,077	-	-	-
404 0.5	701010404	Зона инженерной инфраструктуры	Существующий	0,400	-	-	-
404 0.6	701010404	Зона инженерной инфраструктуры	Существующий	0,385	-	-	-
404 0.7	701010404	Зона инженерной инфраструктуры	Существующий	0,120	-	-	-
404 0.8	701010404	Зона инженерной инфраструктуры	Существующий	0,270	-	-	-
404 0.9	701010404	Зона инженерной инфраструктуры	Существующий	0,160	-	-	-
404 0.10	701010404	Зона инженерной инфраструктуры	Существующий	0,090	-	-	-
404 0.11	701010404	Зона инженерной инфраструктуры	Существующий	0,16	-	-	-
405 0.1	701010405	Зона транспортной инфраструктуры	Существующий	0,312	-	-	-
405 0.2	701010405	Зона транспортной инфраструктуры	Существующий	1,457	-	-	-
405 0.3	701010405	Зона транспортной инфраструктуры	Существующий	3,677	-	-	-
405 0.4	701010405	Зона транспортной инфраструктуры	Существующий	23,78	-	-	-

№ контура ¹	Код по приказу №10	Наименование функциональной зоны	Статус функциональной зоны	Площадь функциональной зоны, га	Сведения о планируемых объектах		
					Федерального значения	Регионального значения	Местного значения поселения
405 0.5	701010405	Зона транспортной инфраструктуры	Существующий	6,587	-	-	-
405 0.6	701010405	Зона транспортной инфраструктуры	Существующий	0,996	-	-	-
405 0.7	701010405	Зона транспортной инфраструктуры	Существующий	0,014	-	-	-
405 0.8	701010405	Зона транспортной инфраструктуры	Планируемый к размещению	3,931	-	-	-
405 0.9	701010405	Зона транспортной инфраструктуры	Планируемый к размещению	0,479	-	-	-
405 0.10	701010405	Зона транспортной инфраструктуры	Планируемый к размещению	1,688	-	-	-
501 0.1	701010501	Зона сельскохозяйственных угодий	Существующий	5 172,95	-	-	-
501 0.2	701010501	Зона сельскохозяйственных угодий	Существующий	1,226	-	-	-
501 0.3	701010501	Зона сельскохозяйственных угодий	Существующий	0,055	-	-	-
501 0.4	701010501	Зона сельскохозяйственных угодий	Существующий	0,167	-	-	-
501 0.5	701010501	Зона сельскохозяйственных угодий	Существующий	0,052	-	-	-
501 0.6	701010501	Зона сельскохозяйственных	Существующий	4,150	-	-	-

№ контура ¹	Код по приказу №10	Наименование функциональной зоны	Статус функциональной зоны	Площадь функциональной зоны, га	Сведения о планируемых объектах		
					Федерального значения	Регионального значения	Местного значения поселения
		угодий					
501 0.7	701010501	Зона сельскохозяйственных угодий	Существующий	116,34	-	-	-
501 0.8	701010501	Зона сельскохозяйственных угодий	Существующий	27,91	-	-	-
501 0.9	701010501	Зона сельскохозяйственных угодий	Существующий	11,64	-	-	-
503 0.1	701010503	Производственная зона сельскохозяйственных предприятий	Существующий	3,688	-	-	-
503 0.2	701010503	Производственная зона сельскохозяйственных предприятий	Существующий	5,453	-	-	-
503 0.3	701010503	Производственная зона сельскохозяйственных предприятий	Существующий	1,186			
503 0.4	701010503	Производственная зона сельскохозяйственных предприятий	Существующий	2,103	-	-	-
605 0.1	701010605	Зона лесов	Существующий	1,561	-	-	-
605 0.2	701010605	Зона лесов	Существующий	4,721	-	-	-
605 0.3	701010605	Зона лесов	Существующий	1,508	-	-	-
605	701010605	Зона лесов	Существующий	2,241	-	-	-

№ контура ¹	Код по приказу №10	Наименование функциональной зоны	Статус функциональной зоны	Площадь функциональной зоны, га	Сведения о планируемых объектах		
					Федерального значения	Регионального значения	Местного значения поселения
0.4							
605 0.5	701010605	Зона лесов	Существующий	0,463	-	-	-
605 0.6	701010605	Зона лесов	Существующий	0,133	-	-	-
605 0.7	701010605	Зона лесов	Существующий	2,699	-	-	-
605 0.8	701010605	Зона лесов	Существующий	0,351	-	-	-
605 0.9	701010605	Зона лесов	Существующий	5,824	-	-	-
605 0.10	701010605	Зона лесов	Существующий	1,336	-	-	-
605 0.11	701010605	Зона лесов	Существующий	0,624	-	-	-
605 0.12	701010605	Зона лесов	Существующий	4,398	-	-	-
701 0.1	701010701	Зона кладбищ	Существующий	1,384	-	-	-
701 0.2	701010701	Зона кладбищ	Существующий	0,602	-	-	-
701 0.3	701010701	Зона кладбищ	Существующий	0,944	-	-	-
701 0.4	701010701	Зона кладбищ	Существующий	2,140	-	-	-
701 0.5	701010701	Зона кладбищ	Существующий	0,974	-	-	-
701 0.6	701010701	Зона кладбищ	Существующий	0,636	-	-	-

№ контура ¹	Код по приказу №10	Наименование функциональной зоны	Статус функциональной зоны	Площадь функциональной зоны, га	Сведения о планируемых объектах		
					Федерального значения	Регионального значения	Местного значения поселения
701 0.7	701010701	Зона кладбищ	Планируемый к размещению	3,594	-	-	Планируемые к размещению объекта местного (районного) значения: 602050301 Кладбище
702 0.1	701010702	Зона складирования и захоронения отходов	Существующий	0,010	-	-	-
703 0.1	701010703	Зона озелененных территорий специального назначения	Существующий	3,887	-	-	-
703 0.2	701010703	Зона озелененных территорий специального назначения	Существующий	4,731	-	-	-
703 0.3	701010703	Зона озелененных территорий специального назначения	Существующий	1,639	-	-	-
703 0.4	701010703	Зона озелененных территорий специального назначения	Существующий	1,365	-	-	-
703 0.5	701010703	Зона озелененных территорий специального назначения	Существующий	2,711	-	-	-
703 0.6	701010703	Зона озелененных территорий специального назначения	Существующий	0,686	-	-	-
703 0.7	701010703	Зона озелененных территорий специального назначения	Существующий	0,336	-	-	-
703	701010703	Зона озелененных	Существующий	6,185	-	-	-


№ контура ¹	Код по приказу №10	Наименование функциональной зоны	Статус функциональной зоны	Площадь функциональной зоны, га	Сведения о планируемых объектах		
					Федерального значения	Регионального значения	Местного значения поселения
0.8		территорий специального назначения					
703 0.9	701010703	Зона озелененных территорий специального назначения	Существующий	7,696	-	-	-
703 0.10	701010703	Зона озелененных территорий специального назначения	Существующий	2,713	-	-	-
703 0.11	701010703	Зона озелененных территорий специального назначения	Существующий	1,684	-	-	-
703 0.12	701010703	Зона озелененных территорий специального назначения	Существующий	1,142	-	-	-
703 0.13	701010703	Зона озелененных территорий специального назначения	Существующий	0,166	-	-	-
703 0.14	701010703	Зона озелененных территорий специального назначения	Существующий	1,735	-	-	-
703 0.15	701010703	Зона озелененных территорий специального назначения	Существующий	0,161	-	-	-
703 0.16	701010703	Зона озелененных территорий специального назначения	Существующий	2,518	-	-	-
703 0.17	701010703	Зона озелененных территорий специального назначения	Существующий	1,734	-	-	-

№ контура ¹	Код по приказу №10	Наименование функциональной зоны	Статус функциональной зоны	Площадь функциональной зоны, га	Сведения о планируемых объектах		
					Федерального значения	Регионального значения	Местного значения поселения
703 0.18	701010703	Зона озелененных территорий специального назначения	Существующий	3,949	-	-	-
703 0.19	701010703	Зона озелененных территорий специального назначения	Существующий	4,953	-	-	-
703 0.20	701010703	Зона озелененных территорий специального назначения	Существующий	1,802	-	-	-
703 0.21	701010703	Зона озелененных территорий специального назначения	Существующий	4,923	-	-	-
703 0.22	701010703	Зона озелененных территорий специального назначения	Существующий	4,599	-	-	-
703 0.23	701010703	Зона озелененных территорий специального назначения	Существующий	2,815	-	-	-
703 0.24	701010703	Зона озелененных территорий специального назначения	Существующий	2,585	-	-	-
703 0.25	701010703	Зона озелененных территорий специального назначения	Существующий	2,992	-	-	-
703 0.26	701010703	Зона озелененных территорий специального назначения	Существующий	2,621	-	-	-
703 0.27	701010703	Зона озелененных территорий	Существующий	1,900	-	-	-

№ контура ¹	Код по приказу №10	Наименование функциональной зоны	Статус функциональной зоны	Площадь функциональной зоны, га	Сведения о планируемых объектах		
					Федерального значения	Регионального значения	Местного значения поселения
		специального назначения					
703 0.28	701010703	Зона озелененных территорий специального назначения	Существующий	1,648	-	-	-
703 0.29	701010703	Зона озелененных территорий специального назначения	Существующий	0,157	-	-	-
703 0.30	701010703	Зона озелененных территорий специального назначения	Существующий	2,669	-	-	-
703 0.31	701010703	Зона озелененных территорий специального назначения	Существующий	3,577	-	-	-
703 0.32	701010703	Зона озелененных территорий специального назначения	Существующий	5,081	-	-	-
703 0.33	701010703	Зона озелененных территорий специального назначения	Существующий	2,366	-	-	-
900 0.1	701010900	Зона акваторий	Существующий	0,061	-	-	-

¹индивидуальный номер функциональной зоны, состоит из индекса функциональной зоны и порядкового номера функциональной зоны.

**ГЕНЕРАЛЬНЫЙ ПЛАН БОЛЬШЕНЫРСИНСКОГО СЕЛЬСКОГО ПОСЕЛЕНИЯ
ТЮЛЯЧИНСКОГО МУНИЦИПАЛЬНОГО РАЙОНА РЕСПУБЛИКИ ТАТАРСТАН
КАРТА ГРАНИЦ НАСЕЛЕННЫХ ПУНКТОВ
(В ТОМ ЧИСЛЕ ГРАНИЦ ОБРАЗУЕМЫХ НАСЕЛЕННЫХ ПУНКТОВ)
1:10000**

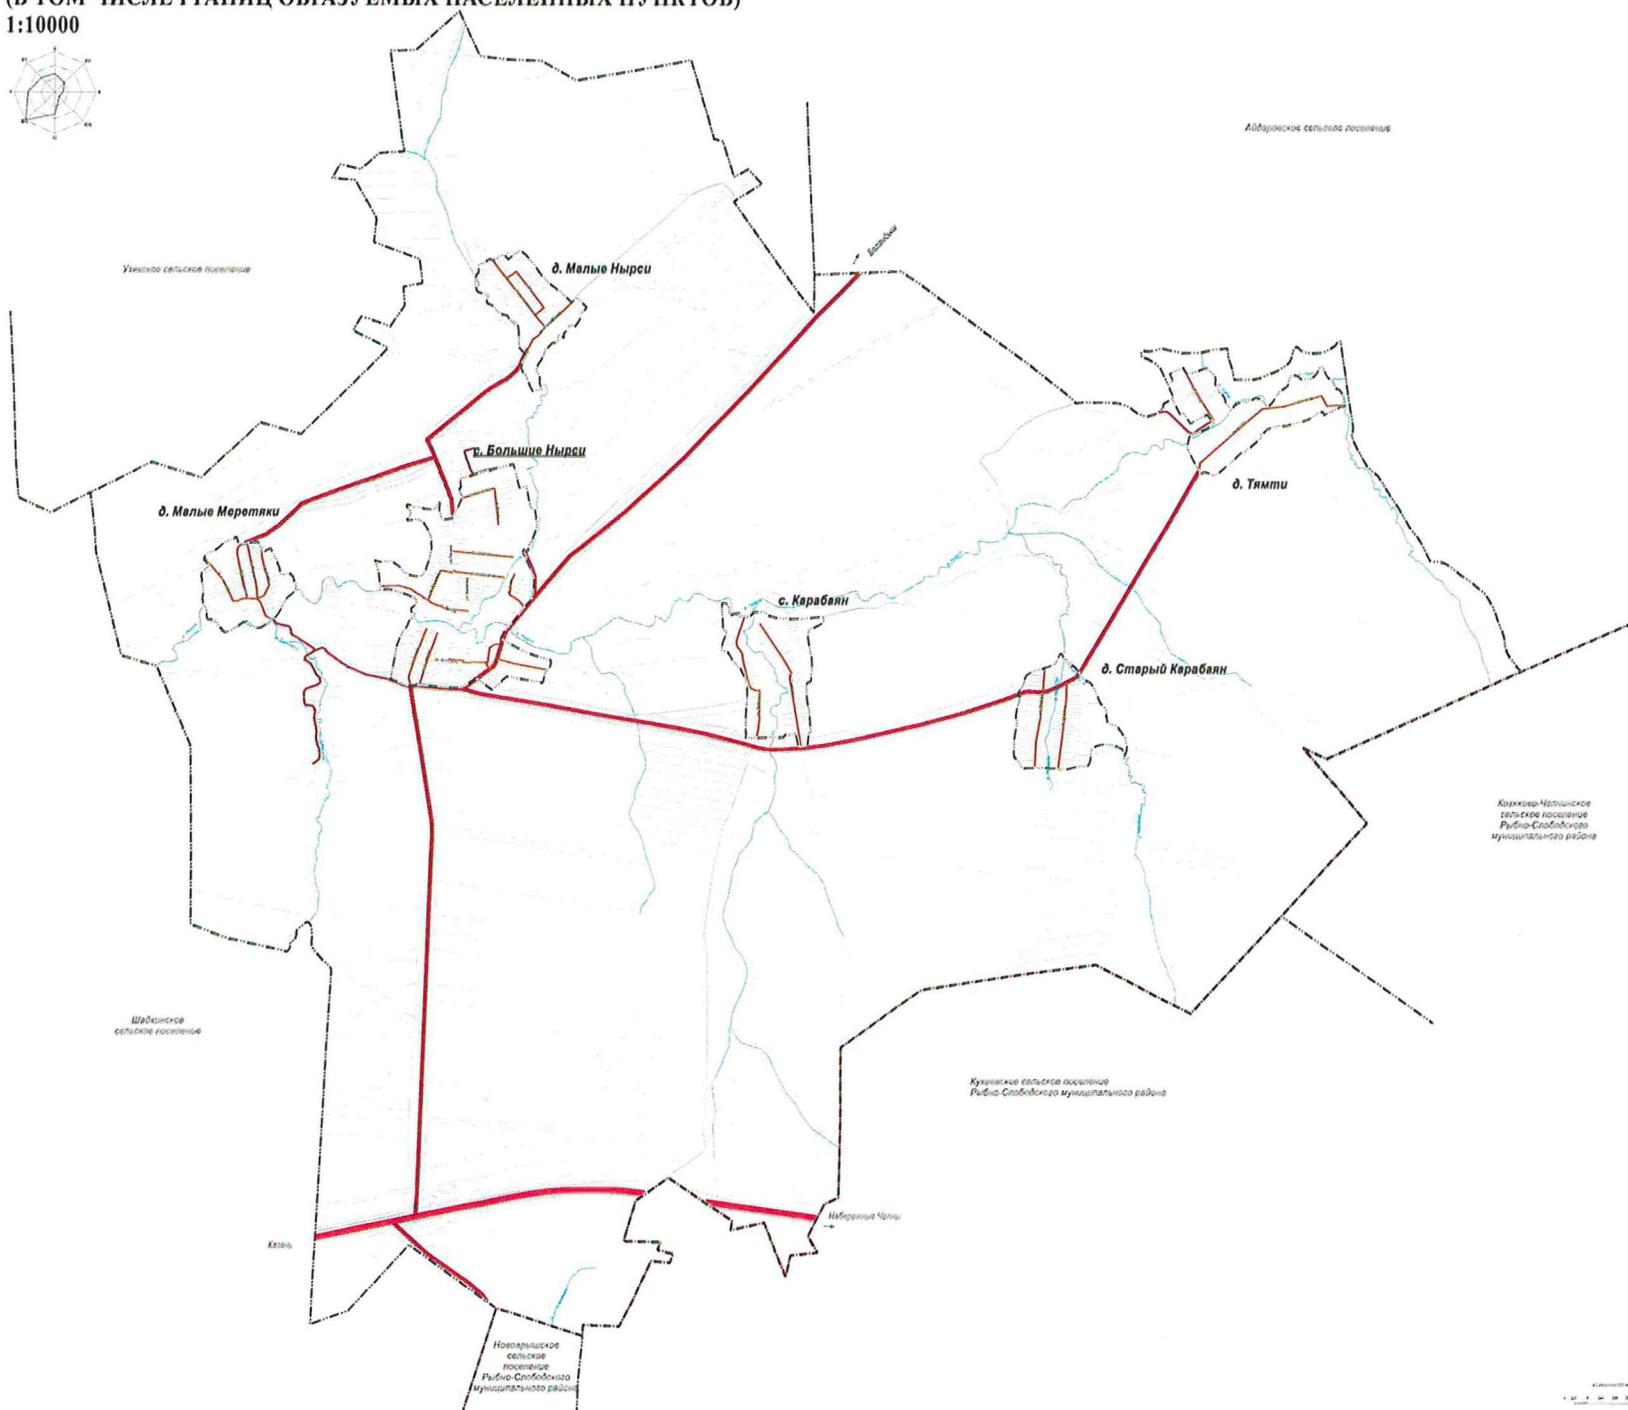

Условные обозначения	
Суть	Границы Единой административно-территориальной деления Республики Татарстан
---	Границы муниципального района
---	Границы сельского поселения
Административное значение населенного пункта	
Большой населенный пункт	Городской округ
Малый населенный пункт	Сельский округ
Сельскохозяйственные объекты	
—	Водоотвод (канал, ручей, канал)
Объекты транспортной инфраструктуры	
—	Автомобильные дороги, федеральные дороги
—	Автомобильные дороги республиканского значения
—	Автомобильные дороги местного значения
—	Улицы и дороги местного значения



