



П Р И К А З

№ 1045/0

« 24 » 06 20 26

Б О Е Р Ы К

Об утверждении Генерального плана
Сардекбашского сельского поселения
Кукморского муниципального района
Республики Татарстан

В соответствии со статьей 24 Градостроительного кодекса Российской Федерации, Законом Республики Татарстан от 23 декабря 2023 года № 131-ЗРТ «О перераспределении полномочий между органами местного самоуправления муниципальных образований Республики Татарстан и органами государственной власти Республики Татарстан в области градостроительной деятельности», приказом Министерства строительства, архитектуры и жилищно-коммунального хозяйства Республики Татарстан от 17.09.2025 № 1325/о «О подготовке проекта генерального плана Сардекбашского сельского поселения Кукморского муниципального района Республики Татарстан», учитывая протокол и заключение о результатах публичных слушаний, проведенных с 04.05.2026 по 19.05.2026, заключение Кабинета Министров Республики Татарстан от 27.04.2026 № 10-53/4974, п р и к а з ы в а ю:

1. Утвердить прилагаемый Генеральный план Сардекбашского сельского поселения Кукморского муниципального района Республики Татарстан.

2. Отделу развития северо-западных районов управления развития агломераций департамента развития территорий (Р.С.Мингазову) обеспечить:

направление настоящего приказа Руководителю Исполнительного комитета Кукморского муниципального района Республики Татарстан в срок не позднее семи календарных дней с даты вступления его в силу;

размещение настоящего приказа на официальном сайте Министерства строительства, архитектуры и жилищно-коммунального хозяйства Республики Татарстан в информационно-телекоммуникационной сети «Интернет» в срок не позднее семи календарных дней с даты вступления его в силу;

направление в филиал публично-правовой компании «Роскадастр» по Республике Татарстан в электронной форме сведений о границах населенных

пунктов, содержащих графическое описание местоположения границ населенных пунктов и перечень координат этих границ в системе координат, используемой для ведения Единого государственного реестра недвижимости, в течение пяти рабочих дней с даты вступления в силу настоящего приказа;

размещение настоящего приказа в Федеральной государственной информационной системе территориального планирования в срок, не превышающий 10 календарных дней с даты его издания;

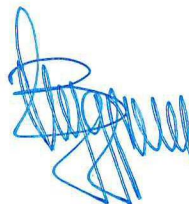
размещение настоящего приказа в государственной информационной системе Республики Татарстан «Информационное обеспечение градостроительной деятельности Республики Татарстан» в течение 10 рабочих дней с даты его издания.

3.Юридическому отделу (Р.И. Кузьмину) обеспечить направление настоящего приказа на государственную регистрацию в Министерство юстиции Республики Татарстан.

4.Установить, что настоящий приказ вступает в силу со дня его официального опубликования.

5.Контроль за исполнением настоящего приказа возложить на начальника управления развития агломераций Департамента развития территорий С.А.Рыбакова.

Заместитель министра



В.Н.Кудряшев

Утвержден
приказом Министерства
строительства, архитектуры и
жилищно-коммунального
хозяйства
Республики Татарстан
от 24.06.2016 № 1045/0

**Генеральный план Сардекбашского сельского поселения Кукморского
муниципального района Республики Татарстан**

Состав Генерального плана Сардекбашского сельского поселения
Кукморского муниципального района Республики Татарстан

№ п/п	Наименование	№ листа/ листов
Том 1 Генеральный план		
Текстовые материалы		
1	Положение о территориальном планировании	13
Графические материалы		
2	Карта планируемого размещения объектов местного значения М1:10000	1/1
3	Карта границ населенных пунктов (в том числе границ образуемых населенных пунктов) М1:10000	2/1
4	Карта функциональных зон М1:10000	3/1
5	Сведения о границах населенных пунктов (не приводится)	21
Том 2 Материалы по обоснованию Генерального плана (не приводится)		
Текстовые материалы		
1	Пояснительная записка	68
2	Охрана окружающей среды и перечень мероприятий по инженерной подготовке территории, мероприятий по гражданской обороне, мероприятий по предупреждению чрезвычайных ситуаций природного и техногенного характера. Пояснительная записка	141
Графические материалы		
3	Карта современного использования территории поселения М1:10000	1/1
4	Карта инженерной инфраструктуры М1:10000	2/1
5	Карта территорий, подверженных риску возникновения чрезвычайных ситуаций природного и техногенного характера, мероприятий по гражданской обороне М1:10000	3/1
6	Карта зон с особыми условиями использования территории (существующее положение) М1:10000	4/1
7	Карта зон с особыми условиями использования территории (проектное предложение) М1:10000	5/1

**ГЕНЕРАЛЬНЫЙ ПЛАН
САРДЕКБАШСКОГО СЕЛЬСКОГО ПОСЕЛЕНИЯ
КУКМОРСКОГО МУНИЦИПАЛЬНОГО РАЙОНА
РЕСПУБЛИКИ ТАТАРСТАН**

Том 1 Генеральный план

Положение о территориальном планировании

СОДЕРЖАНИЕ

1. Сведения о видах, назначении и наименованиях планируемых для размещения объектов местного значения, их основные характеристики, их местоположение, а также характеристики зон с особыми условиями использования территорий в случае, если установление таких зон требуется в связи с размещением данных объектов3
2. Параметры функциональных зон, а также сведения о планируемых для размещения в них объектах федерального значения, объектах регионального значения, объектах местного значения, за исключением линейных объектов6

1. Сведения о видах, назначении и наименованиях планируемых для размещения объектов местного значения, их основные характеристики, их местоположение, а также характеристики зон с особыми условиями использования территорий в случае, если установление таких зон требуется в связи с размещением данных объектов

№ п/п	Наименование объекта	Местоположение	Статус объекта	Основные характеристики	Сроки реализации		Зоны с особыми условиями использования территории	Наименование функциональной зоны
					Первая очередь (до 2031 г.)	Расчетный срок (2032-2046 гг.)		
1	Объекты социальной инфраструктуры							
1.1	Общеобразовательная школа	д. Трыш	планируемый к размещению	25 мест	+	-	не устанавливается	Зона специализированной общественной застройки
1.2	Детский сад	д. Трыш	планируемый к размещению	15 мест	+	-	не устанавливается	Зона специализированной общественной застройки
1.3	Спортивный зал при общеобразовательной школе	д. Трыш	планируемый к размещению	162 кв.м площади пола, пропускная способность 30 человек	+	-	не устанавливается	Зона специализированной общественной застройки
1.4	Спортивная площадка	д. Трыш	планируемый к размещению	0,0580 га, пропускная способность 25 человек	+	-	не устанавливается	Зона специализированной общественной застройки
1.5	Сельский клуб	д.Каенлык	планируемый к размещению	50 мест	+	-	не устанавливается	Зона специализированной общественной застройки
2	Объекты транспортной инфраструктуры							
2.1	«Подъезд к ферме ООО "Вахитово")»	Сардекбашское СП	планируемый к реконструкции*	0,126 км, категория автомобильной дороги: V	+	-	не устанавливается	-

№ п/п	Наименование объекта	Местоположение	Статус объекта	Основные характеристики	Сроки реализации		Зоны с особыми условиями использования территории	Наименование функциональной зоны
					Первая очередь (до 2031 г.)	Расчетный срок (2032-2046 гг.)		
2.2	«Проезд с. Сардек-Баш - д. Уразово»	Сардекбашское СП	планируемый к реконструкции*	0,358 км, категория автомобильной дороги: V	+	-	не устанавливается	-
2.3	Улично-дорожная сеть с переходным покрытием	с. Сардек-Баш	планируемый к реконструкции	1,089 км	+	-	не устанавливается	-
2.4	Улично-дорожная сеть с переходным покрытием	д. Каенлык	планируемый к реконструкции	1,16 км	+	-	не устанавливается	-
2.5	Улично-дорожная сеть с грунтовым покрытием	д. Каенлык	планируемый к реконструкции	0,136 км	+	-	не устанавливается	-
2.6	Улично-дорожная сеть с переходным покрытием	д. Трыш	планируемый к реконструкции	2,823 км	+	-	не устанавливается	-
2.7	Улично-дорожная сеть с переходным покрытием	д. Уразово	планируемый к реконструкции	2,755 км	+	-	не устанавливается	-
2.8	Улично-дорожная сеть с грунтовым покрытием	д. Уразово	планируемый к реконструкции	1,224 км	+	-	не устанавливается	-
2.9	Улично-дорожная сеть с переходным покрытием	п. Бакчасарай	планируемый к реконструкции	0,659 км	+	-	не устанавливается	-
3	Объекты инженерной инфраструктуры							
	Объекты водоснабжения							
3.1	Водонапорная башня	п. Бакчасарай, 16:23:110102:379	планируемый к размещению	25 куб. м	+	-	1 пояс зоны санитарной охраны источника водоснабжения 10 м	Зона инженерной инфраструктуры

№ п/п	Наименование объекта	Местоположение	Статус объекта	Основные характеристики	Сроки реализации		Зоны с особыми условиями использования территории	Наименование функциональной зоны
					Первая очередь (до 2031 г.)	Расчетный срок (2032-2046 гг.)		
3.2	Артезианская скважина	п.Бакчасарай, 16:23:110102:379	планируемый к размещению	80 куб. м/сутки	+	-	Зоны санитарной охраны в составе 3-х поясов согласно гидродинамическим расчетам. 1 пояс – 50 м.	Зона инженерной инфраструктуры
3.3	Сети водоснабжения	п.Бакчасарай	планируемый к размещению	0,724 км	+	-	Санитарно-защитная полоса, 10 м	-
4	Общественные пространства, объекты благоустройства и озеленения							
4.1	Пешеходная зона	с.Новый Сардек	планируемый к размещению	6,6246 га	+	+	-	Зона озелененных территорий общего пользования (парки, сады, скверы, бульвары, городские леса)
4.2	Парк отдыха	п.Верхний Китяк	планируемый к размещению	0,0196 га	+	+	-	
4.3	Тематический парк	п.Верхний Китяк	планируемый к размещению	1,3780 га	+	+	-	
4.4	Пешеходная зона	п.Бакчасарай	планируемый к размещению	1,0044 га	+	+	-	
4.5	Пешеходная зона	д.Трыш	планируемый к размещению	4,9253 га	+	+	-	
4.6	Пешеходная зона	д.Трыш	планируемый к размещению	0,6793 га	+	+	-	
4.7	Пешеходная зона	д.Уразасво	планируемый к размещению	1,3389 га	+	+	-	

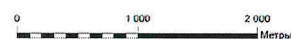
*Реконструкция данных объектов возможна после внесения в документы вышестоящего уровня.

2. Параметры функциональных зон, а также сведения о планируемых для размещения в них объектах федерального значения, объектах регионального значения, объектах местного значения, за исключением линейных объектов

№ п/п	Код зоны	Наименование функциональной зоны	Характер освоения территории	Описание назначения функциональной зоны	Площадь функциональной зоны, га	Планируемые для размещения объекты
1	701010101	Зона застройки индивидуальными жилыми домами	существующая	Зона застройки индивидуальными жилыми домами предназначена для застройки преимущественно индивидуальными жилыми домами, домами блокированной жилой застройки и сопутствующими объектами в сфере услуг и первичной ступени культурно-бытового, коммунального, социального обслуживания, а также сопутствующей инженерной и транспортной инфраструктурой	252,9914	-
2	701010302	Зона специализированной общественной застройки	существующая	Предназначена для застройки преимущественно объектами социального назначения, в том числе отдельно стоящими объектами дошкольных образовательных организаций, общеобразовательных организаций, организаций дополнительного образования, объектами, реализующими программы профессионального и высшего образования, объектами специальных учебно-воспитательных учреждений для обучающихся с девиантным поведением, научных организаций, объектов культуры и искусства, здравоохранения, социального назначения, объектами физической культуры и массового спорта, культовыми зданиями и сооружениями с размещением сопутствующих объектов инженерного и транспортного обеспечения	7,4151	местного значения: Общеобразовательная школа, Детский сад, Спортивный зал при общеобразовательной школе, Спортивная площадка, Сельский клуб
3	701010404	Зона инженерной инфраструктуры	существующая	Зона инженерной инфраструктуры предназначена преимущественно для размещения объектов водоснабжения, объектов водоотведения, объектов теплоснабжения, объектов газоснабжения, объектов электроснабжения, объектов связи, инженерной инфраструктуры иных видов, в том числе коридоров пропуска коммуникаций	0,9169	-
			планируемая		0,5950	местного значения: Водонапорная башня, Артезианская скважина

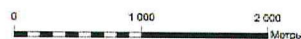
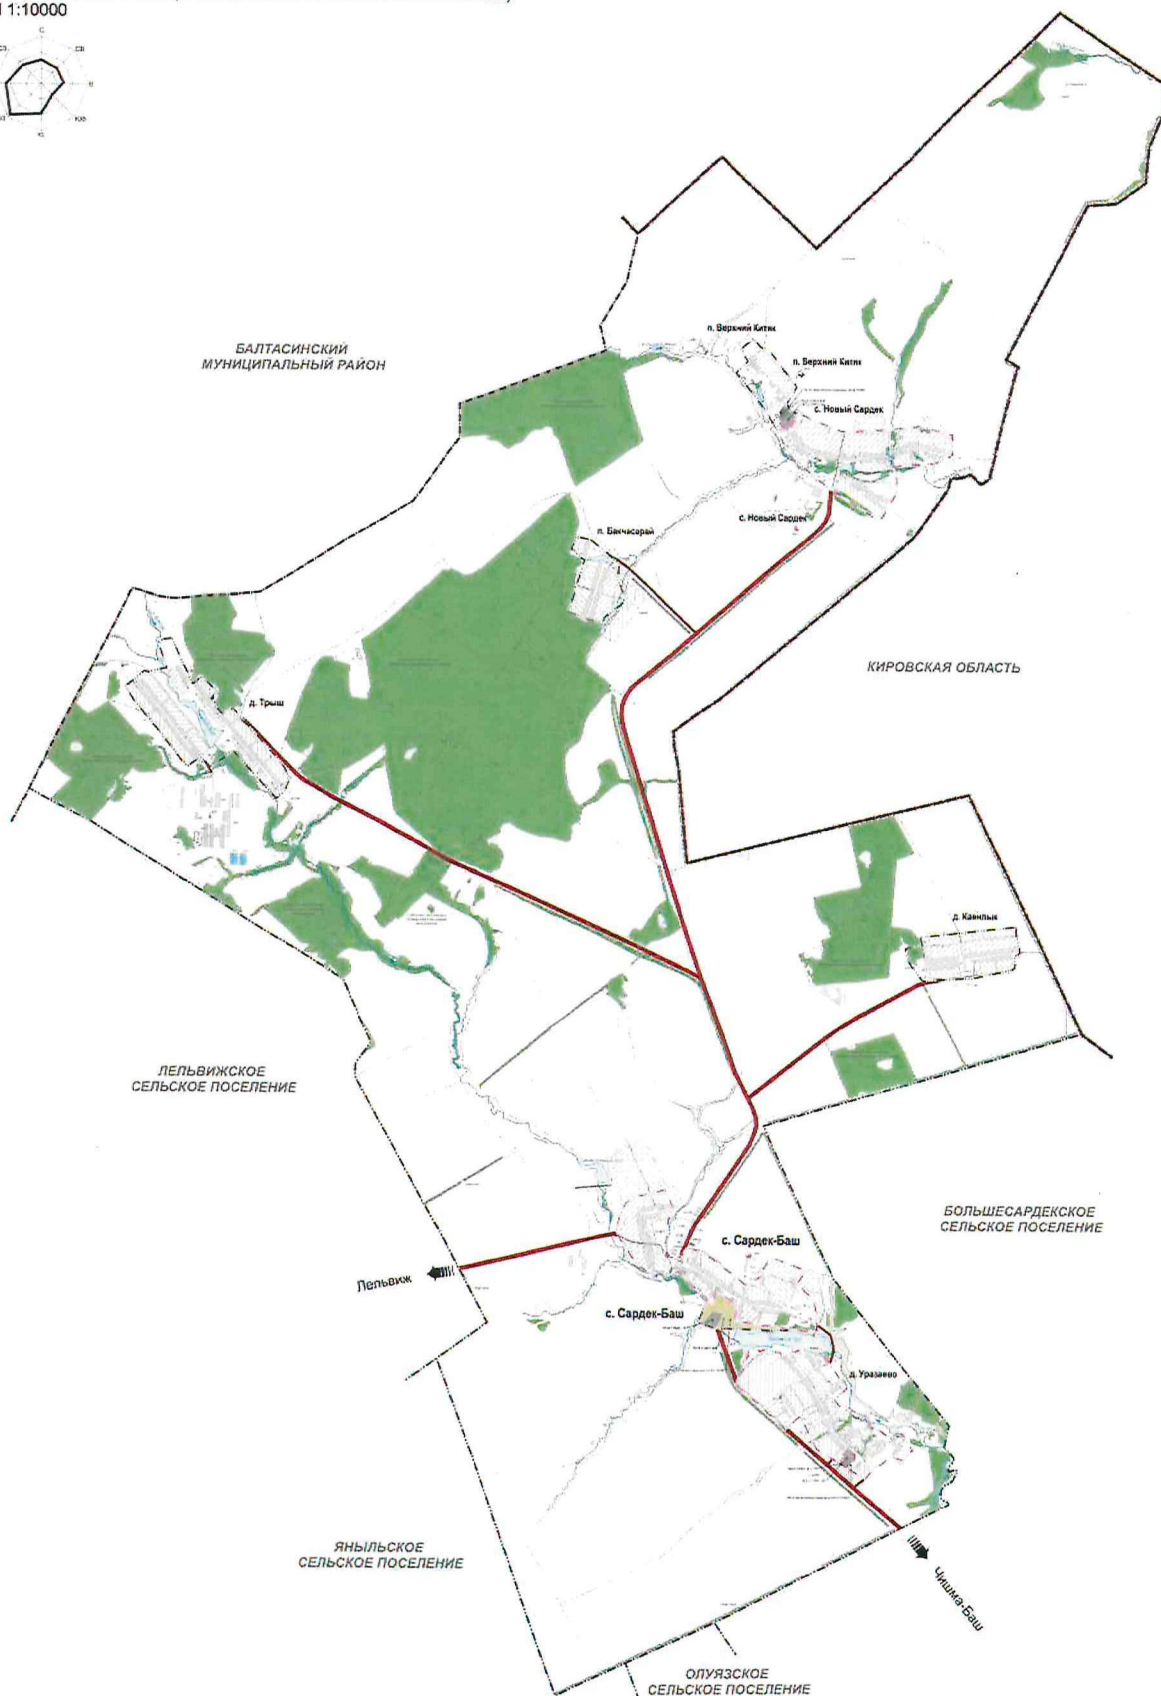
№ п/п	Код зоны	Наименование функциональной зоны	Характер освоения территории	Описание назначения функциональной зоны	Площадь функциональной зоны, га	Планируемые для размещения объекты
4	701010405	Зона транспортной инфраструктуры	существующая	Зона транспортной инфраструктуры предназначена преимущественно для размещения объектов автомобильного транспорта, объектов железнодорожного транспорта, объектов воздушного транспорта, объектов водного транспорта, объектов трубопроводного транспорта, объектов транспортной инфраструктуры иных видов, объектов улично-дорожной сети и сопутствующих объектов	0,5016	-
5	701010501	Зона сельскохозяйственных угодий	существующая	Осуществление хозяйственной деятельности на сельскохозяйственных угодьях, связанной с производством сельскохозяйственных культур; выпас сельскохозяйственных животных; полевые дороги	3587,3405	-
			планируемая		5,8758	-
6	701010503	Производственная зона сельскохозяйственных предприятий	существующая	Производственная зона сельскохозяйственных предприятий предназначена для размещения объектов сельскохозяйственного производства, объектов обслуживания агропромышленного комплекса, а также сопутствующих объектов инженерной и транспортной инфраструктуры	86,3193	-
7	701010601	Зона озелененных территорий общего пользования (парки, сады, скверы, бульвары, городские леса)	планируемая	Зона озелененных территорий общего пользования (парки, сады, скверы, бульвары, городские леса) предназначена для размещения городских парков, скверов, садов, бульваров, набережных, городских лесов, зеленых насаждений, предназначенных для благоустройства территории, размещения плоскостных спортивных сооружений	18,9058	местного значения: тематический парк, пешеходные зоны
			существующая		2,4622	местного значения: парк отдыха
8	701010605	Зона лесов	существующая	Уход за защитными лесами; иная хозяйственная деятельность, разрешенная в защитных лесах, соблюдение режима использования природных ресурсов в заказниках, сохранение свойств земель, являющихся особо ценными; деятельность по заготовке, первичной обработке и вывозу древесины и недревесных лесных ресурсов; охрана и восстановление лесов	867,7009	-

№ п/п	Код зоны	Наименование функциональной зоны	Характер освоения территории	Описание назначения функциональной зоны	Площадь функциональной зоны, га	Планируемые для размещения объекты
9	701010602	Зона отдыха	существующая	Зона отдыха предназначена для размещения детских оздоровительных учреждений, оздоровительно-спортивных лагерей, пляжей и иных объектов отдыха и туризма, а также сопутствующих объектов инженерной и транспортной (парковки) инфраструктуры, объектов первичной ступени культурно-бытового обслуживания	1,0883	-
10	701010701	Зона кладбищ	существующая	Зона кладбищ предназначена для размещения кладбищ, крематориев и мест захоронения, а также для размещения соответствующих культовых сооружений	6,9048	-
11	701010702	Зона складирования и захоронения отходов	существующая	Размещение, хранение, захоронение, утилизация, накопление, обработка, обезвреживание отходов производства и потребления, биологических отходов	0,3221	-
12	701010900	Зона акваторий	существующая	Зона акваторий представляет собой природный или искусственный водоем, водоток либо иной объект, постоянное или временное сосредоточение вод в котором имеет характерные формы и признаки водного режима	25,2654	-
13	701010703	Зона озелененных территорий специального назначения	планируемая	Зона озелененных территорий специального назначения предназначена для размещения озелененных территорий санитарно-защитных, водоохраных, защитно-мелиоративных зон, насаждений вдоль автомобильных и железных дорог, иных озелененных территорий специального назначения	1,4541	-

[illegible]

^a *Staphylococcus aureus*.

		1. <u>General Information</u> Name: _____ Address: _____ Date: _____	
		2. <u>Personal Information</u> Age: _____ Sex: _____ Height: _____ Weight: _____	
		3. <u>Medical History</u> Presenting Complaint: _____ Duration: _____ Past Medical History: _____ Past Surgical History: _____ Allergies: _____ Current Medications: _____ Family History: _____	
		4. <u>Physical Examination</u> General: _____ Vital Signs: _____ HEENT: _____ Chest: _____ Abdomen: _____ Extremities: _____ Neurological: _____ Skin: _____	
		5. <u>Investigations</u> Laboratory: _____ Imaging: _____ Other: _____	
		6. <u>Diagnosis and Management</u> Diagnosis: _____ Management: _____ Prognosis: _____ Follow-up: _____	
		7. <u>Conclusion</u> Summary: _____ Recommendation: _____	

[illegible]

1. Project Title: 2. Project Number: 3. Project Manager: 4. Project Sponsor: 5. Project Start Date: 6. Project End Date: 7. Project Status: 8. Project Phase: 9. Project Budget: 10. Project Risk: 11. Project Complexity: 12. Project Importance: 13. Project Impact: 14. Project Scope: 15. Project Objectives: 16. Project Deliverables: 17. Project Milestones: 18. Project Risks: 19. Project Issues: 20. Project Change Log: 21. Project Communication Plan: 22. Project Stakeholder Register: 23. Project Charter: 24. Project Management Plan: 25. Project Schedule: 26. Project Budget: 27. Project Risk Register: 28. Project Issue Log: 29. Project Change Log: 30. Project Communication Plan: 31. Project Stakeholder Register: 32. Project Charter: 33. Project Management Plan: 34. Project Schedule: 35. Project Budget: 36. Project Risk Register: 37. Project Issue Log: 38. Project Change Log: 39. Project Communication Plan: 40. Project Stakeholder Register: 41. Project Charter: 42. Project Management Plan: 43. Project Schedule: 44. Project Budget: 45. Project Risk Register: 46. Project Issue Log: 47. Project Change Log: 48. Project Communication Plan: 49. Project Stakeholder Register: 50. Project Charter: 51. Project Management Plan: 52. Project Schedule: 53. Project Budget: 54. Project Risk Register: 55. Project Issue Log: 56. Project Change Log: 57. Project Communication Plan: 58. Project Stakeholder Register: 59. Project Charter: 60. Project Management Plan: 61. Project Schedule: 62. Project Budget: 63. Project Risk Register: 64. Project Issue Log: 65. Project Change Log: 66. Project Communication Plan: 67. Project Stakeholder Register: 68. Project Charter: 69. Project Management Plan: 70. Project Schedule: 71. Project Budget: 72. Project Risk Register: 73. Project Issue Log: 74. Project Change Log: 75. Project Communication Plan: 76. Project Stakeholder Register: 77. Project Charter: 78. Project Management Plan: 79. Project Schedule: 80. Project Budget: 81. Project Risk Register: 82. Project Issue Log: 83. Project Change Log: 84. Project Communication Plan: 85. Project Stakeholder Register: 86. Project Charter: 87. Project Management Plan: 88. Project Schedule: 89. Project Budget: 90. Project Risk Register: 91. Project Issue Log: 92. Project Change Log: 93. Project Communication Plan: 94. Project Stakeholder Register: 95. Project Charter: 96. Project Management Plan: 97. Project Schedule: 98. Project Budget: 99. Project Risk Register: 100. Project Issue Log: 101. Project Change Log: 102. Project Communication Plan: 103. Project Stakeholder Register: 104. Project Charter: 105. Project Management Plan: 106. Project Schedule: 107. Project Budget: 108. Project Risk Register: 109. Project Issue Log: 110. Project Change Log: 111. Project Communication Plan: 112. Project Stakeholder Register: 113. Project Charter: 114. Project Management Plan: 115. Project Schedule: 116. Project Budget: 117. Project Risk Register: 118. Project Issue Log: 119. Project Change Log: 120. Project Communication Plan: 121. Project Stakeholder Register: 122. Project Charter: 123. Project Management Plan: 124. Project Schedule: 125. Project Budget: 126. Project Risk Register: 127. Project Issue Log: 128. Project Change Log: 129. Project Communication Plan: 130. Project Stakeholder Register: 131. Project Charter: 132. Project Management Plan: 133. Project Schedule: 134. Project Budget: 135. Project Risk Register: 136. Project Issue Log: 137. Project Change Log: 138. Project Communication Plan: 139. Project Stakeholder Register: 140. Project Charter: 141. Project Management Plan: 142. Project Schedule: 143. Project Budget: 144. Project Risk Register: 145. Project Issue Log: 146. Project Change Log: 147. Project Communication Plan: 148. Project Stakeholder Register: 149. Project Charter: 150. Project Management Plan: 151. Project Schedule: 152. Project Budget: 153. Project Risk Register: 154. Project Issue Log: 155. Project Change Log: 156. Project Communication Plan: 157. Project Stakeholder Register: 158. Project Charter: 159. Project Management Plan: 160. Project Schedule: 161. Project Budget: 162. Project Risk Register: 163. Project Issue Log: 164. Project Change Log: 165. Project Communication Plan: 166. Project Stakeholder Register: 167. Project Charter: 168. Project Management Plan: 169. Project Schedule: 170. Project Budget: 171. Project Risk Register: 172. Project Issue Log: 173. Project Change Log: 174. Project Communication Plan: 175. Project Stakeholder Register: 176. Project Charter: 177. Project Management Plan: 178. Project Schedule: 179. Project Budget: 180. Project Risk Register: 181. Project Issue Log: 182. Project Change Log: 183. Project Communication Plan: 184. Project Stakeholder Register: 185. Project Charter: 186. Project Management Plan: 187. Project Schedule: 188. Project Budget: 189. Project Risk Register: 190. Project Issue Log: 191. Project Change Log: 192. Project Communication Plan: 193. Project Stakeholder Register: 194. Project Charter: 195. Project Management Plan: 196. Project Schedule: 197. Project Budget: 198. Project Risk Register: 199. Project Issue Log: 200. Project Change Log: 201. Project Communication Plan: 202. Project Stakeholder Register: 203. Project Charter: 204. Project Management Plan: 205. Project Schedule: 206. Project Budget: 207. Project Risk Register: 208. Project Issue Log: 209. Project Change Log: 210. Project Communication Plan: 211. Project Stakeholder Register: 212. Project Charter: 213. Project Management Plan: 214. Project Schedule: 215. Project Budget: 216. Project Risk Register: 217. Project Issue Log: 218. Project Change Log: 219. Project Communication Plan: 220. Project Stakeholder Register: 221. Project Charter: 222. Project Management Plan: 223. Project Schedule: 224. Project	
--	--



FEDERAL GOVERNMENT	
101	Ministry of Education and Science
102	Ministry of Health
103	Ministry of Internal Affairs
104	Ministry of Justice
105	Ministry of Finance
106	Ministry of Agriculture
107	Ministry of Industry and Trade
108	Ministry of Transport and Road Construction
109	Ministry of Energy
110	Ministry of Natural Resources and Environmental Protection
111	Ministry of Culture, Sports and Tourism
112	Ministry of Defense
113	Ministry of Foreign Affairs
114	Ministry of Emergency Situations
115	Ministry of Pensions and Social Security
116	Ministry of Regional Development
117	Ministry of Communications and Mass Media
118	Ministry of Construction
119	Ministry of Environmental Protection
120	Ministry of Science and Higher Education
121	Ministry of Information Technology
122	Ministry of Labor and Human Resources
123	Ministry of Taxation
124	Ministry of Veterinary Medicine
125	Ministry of Water Resources
126	Ministry of Air Transport
127	Ministry of Sea Transport
128	Ministry of Railways
129	Ministry of Road Transport
130	Ministry of Civil Aviation
131	Ministry of Space
132	Ministry of Atomic Energy
133	Ministry of Nuclear Power
134	Ministry of Energy Efficiency
135	Ministry of Energy Conservation
136	Ministry of Energy Audit
137	Ministry of Energy Management
138	Ministry of Energy Regulation
139	Ministry of Energy Supervision
140	Ministry of Energy Inspection
141	Ministry of Energy Control
142	Ministry of Energy Monitoring
143	Ministry of Energy Reporting
144	Ministry of Energy Accounting
145	Ministry of Energy Billing
146	Ministry of Energy Collection
147	Ministry of Energy Distribution
148	Ministry of Energy Sales
149	Ministry of Energy Purchase
150	Ministry of Energy Exchange
151	Ministry of Energy Trading
152	Ministry of Energy Brokerage
153	Ministry of Energy Consultancy
154	Ministry of Energy Engineering
155	Ministry of Energy Design
156	Ministry of Energy Construction
157	Ministry of Energy Installation
158	Ministry of Energy Commissioning
159	Ministry of Energy Operation
160	Ministry of Energy Maintenance
161	Ministry of Energy Repair
162	Ministry of Energy Replacement
163	Ministry of Energy Upgrade
164	Ministry of Energy Modernization
165	Ministry of Energy Renovation
166	Ministry of Energy Restoration
167	Ministry of Energy Rehabilitation
168	Ministry of Energy Reconstruction
169	Ministry of Energy Rebuilding
170	Ministry of Energy Refurbishing
171	Ministry of Energy Refitting
172	Ministry of Energy Refinishing
173	Ministry of Energy Refurbishing
174	Ministry of Energy Refitting
175	Ministry of Energy Refinishing
200	Ministry of Energy Refurbishing

[illegible][illegible]