

**РЕСПУБЛИКА ТАТАРСТАН
ЮТАЗИНСКИЙ МУНИЦИПАЛЬНЫЙ
РАЙОН
ИСПОЛНИТЕЛЬНЫЙ КОМИТЕТ
АБСАЛЯМОВСКОГО
СЕЛЬСКОГО ПОСЕЛЕНИЯ**

423957, Республика Татарстан,
Ютазинский район, с.Абсалямово,
ул. Молодежная д.2
E-mail: Absal.Utz@tatar.ru
тел./факс: 4-26-79

**ТАТАРСТАН РЕСПУБЛИКАСЫ
ЮТАЗЫ МУНИЦИПАЛЬ
РАЙОНЫ
ӘБСӘЛӘМ АВЫЛ
ҖИРЛЕГЕ БАШКАРМА
КОМИТЕТЫ**

423957, Татарстан Республикасы,
Ютазы районы, Әбсәләм авылы,
Яшьләр урамы, 2
E-mail: Absal.Utz@tatar.ru
тел./факс: 4-26-79

ПОСТАНОВЛЕНИЕ

КАРАР

№13

от «12» августа 2026 год

«Об утверждении схемы водоснабжения
Абсалямовского сельского поселения Ютазинского
муниципального района Республики Татарстан
на 2026-2036гг.»

В соответствии с Федеральным законом от 20.03.2025 №33-ФЗ «Об общих принципах организации местного самоуправления в единой системе публичной власти», Федеральным законом от 07.12.2011 № 416-ФЗ «О водоснабжении и водоотведении», Постановлением Правительства Российской Федерации от 05.09.2013 № 782 «О схемах водоснабжения и водоотведения», Законом Республики Татарстан от 28.07.2004 № 45-ЗРТ «О местном самоуправлении в Республике Татарстан», Уставом муниципального образования «Абсалямовское сельское поселение» Ютазинского муниципального района Республики Татарстан, Исполнительный комитет Абсалямовского сельского поселения Ютазинского муниципального района Республики Татарстан **п о с т а н о в л я е т**:

1. Утвердить прилагаемую схему водоснабжения Абсалямовского сельского поселения.
2. Признать утратившими силу постановление Исполнительного комитета Абсалямовского сельского поселения Ютазинского муниципального района Республики Татарстан от 23.12.2014 № 15 «Об утверждении схемы водоснабжения Абсалямовского сельского поселения».
3. Официально обнародовать настоящее постановление путем официального опубликования на Официальном портале правовой информации Республики Татарстан (<https://pravo.tatarstan.ru>; свидетельство о регистрации в качестве средства массовой информации ЭЛ № ФС77-60244 выдано 17.12.2013 Федеральной службой по надзору в сфере связи, информационных технологий и массовых коммуникаций (Роскомнадзор) и размещения на официальном сайте Ютазинского муниципального района Республики Татарстан в составе Портала муниципальных образований Республики Татарстан Единого Портала органов государственной власти и местного самоуправления «Официальный Татарстан» в информационно-телекоммуникационной сети «Интернет» по веб-адресу: <http://jutaza.tatarstan.ru/>.
4. Настоящее постановление вступает в силу со дня его официального опубликования.
5. Контроль за исполнением настоящего постановления оставляю за собой.

Глава Абсалямовского
сельского поселения



Г.В.Кубашева

Утверждена
Постановлением
Исполнительного комитета
Абсалямовского сельского поселения
от 12.08.2026 г. № 13

***СХЕМА ВОДОСНАБЖЕНИЯ
АБСАЛЯМОВСКОГО СЕЛЬСКОГО
ПОСЕЛЕНИЯ***

Общие положения

Основанием для разработки схемы водоснабжения Абсалямовского сельского поселения является:

- Федеральный закон от 7 декабря 2011 г года № 416 - ФЗ «О водоснабжении и водоотведении»;
- Постановление Правительства РФ от 05. 09. 2013 г. N 742 "О требованиях к схемам водоснабжения и водоотведения, порядку их разработки и утверждения"
- Программа комплексного развития систем коммунальной инфраструктуры муниципального образования;
- Генеральный план сельского поселения.

Состав схемы водоснабжения Абсалямовского сельского поселения на период до 2036 г.

Разработанная схема водоснабжения Абсалямовского сельского поселения включает в себя:

- I. Цели и задачи разработки схемы водоснабжения.
- II. Общая характеристика поселения.
- III. Схема водовода н.п. Абсалямово М 1:2000
- IV. Перечень присоединенных объектов
- V. Общие сведения о поселении
- VI. Система водоснабжения в н.п. Абсалямово

I. Цели и задачи разработки схемы водоснабжения

- 1) Охрана здоровья населения и улучшения качества жизни населения путем обеспечения бесперебойного и качественного водоснабжения;
- 2) Повышения энергетической эффективности путем экономного потребления воды;
- 3) Обеспечение доступности водоснабжения для абонентов за счет повышения эффективности деятельности организаций, осуществляющих холодное водоснабжение;
- 4) Обеспечение развития централизованных систем холодного водоснабжения путем развития эффективных форм управления этими системами, привлечения инвестиций и развития кадрового потенциала организаций, осуществляющих холодное водоснабжение.
- 5) Реконструкция и модернизация водопроводной сети с целью обеспечения качества воды, поставляемой потребителям, повышения надежности водоснабжения и снижения аварийности.

II. Общая характеристика Абсалямовского сельского поселения

Ютазинский район расположен на крайнем юго-востоке республики, граничит с Республикой Башкортостан, Бавлинским, Бугульминским, Азнакаевским районами Республики Татарстан.

Территория района – 760,57 кв.км, в том числе площадь земель сельскохозяйственного назначения - 609,37 кв.км, население района составляет – 21,427 тыс.человек. Площадь районного центра составляет 6,3 кв.км, население п.г.т. Уруссу – 10 600 человек. Одним из населенных пунктов района является с. Абсалямово.

Граница Абсалямовского сельского поселения по смежеству с Уруссинским сельским поселением проходит от узловой точки 18 с координатами X=342283,32, Y=2392788,38, расположенной в акватории реки Ик в 950 м на юг от поселка городского типа Уруссу на стыке границ Абсалямовского, Уруссинского сельских поселений и Республики Башкортостан, на северо-запад 25 м по реке Ик, 2,0 км по сельскохозяйственным угодьям, пересекая автодорогу Уруссу-Октябрьский, далее проходит на север 541 м по сельскохозяйственным угодьям до узловой точки 17, расположенной в 1,4 км на восток от села Старые Уруссу на стыке границ муниципального образования "поселок городского типа Уруссу", Абсалямовского и Уруссинского сельских поселений, а также от узловой точки 16, расположенной в 750 м на юго-восток от села Старые Уруссу на стыке границ муниципального образования "поселок городского типа Уруссу", Абсалямовского и Уруссинского сельских поселений, на юго-запад 850 м вдоль полосы отвода Куйбышевской железной дороги до реки Ютаза, затем идет 3,8 км вверх по течению данной реки до узловой точки 15, расположенной в 1,8 км на восток от деревни Яссы-Тугай в русле реки Ютаза на стыке границ Абсалямовского, Дым-Тамакского и Уруссинского сельских поселений.

Граница Абсалямовского сельского поселения по смежеству с муниципальным образованием "поселок городского типа Уруссу" проходит от узловой точки 17 по сельскохозяйственным угодьям на юго-запад 800 м, затем на северо-запад 50 м, пересекая Куйбышевскую железную дорогу, до узловой точки 16.

Граница Абсалямовского сельского поселения по смежеству с Республикой Башкортостан проходит от узловой точки 18 по административной границе Республики Татарстан до узловой точки 19 с координатами X=338486,78, Y=2390543,90, расположенной в акватории реки Ик в 1,5 км на юго-восток от села Абсалямово на стыке границ Абсалямовского, Дым-Тамакского сельских поселений и Республики Башкортостан.

Граница Абсалямовского сельского поселения по смежеству с Дым-Тамакским сельским поселением проходит от узловой точки 15 вверх по течению реки Ютаза 1,6 км, далее идет по сельскохозяйственным угодьям на юго-запад 150 м, затем проходит в западном направлении 950 м по сельскохозяйственным угодьям и по лесной полосе 150 м, далее идет по сельскохозяйственным угодьям 2,3 км на юго-запад, пересекая автодорогу Азнакаево-Ютаза-"Москва-Челябинск", затем 6,7 км на юго-восток, пересекая автодорогу Азнакаево-Ютаза-"Москва-Челябинск", Куйбышевскую железную дорогу, дамбу и автодорогу Уба-Абсалямово, далее проходит в том же направлении по озеру 350 м, по сельскохозяйственным угодьям 250 м до береговой линии, идет на юго-восток 16 м по реке Ик до узловой точки 19.

Площадь: 23,5178 км²,

Население: на 01.01.2026 г. 804 чел.

Национальный состав:

Татары 705

Русские 70

Таджики 19

Узбеки 10

Н. п. Абсалямово численностью более 804 человек, имеет центральное водоснабжение. Протяженность сетей составляет 6,65 км. Обеспеченность населения питьевой водой составляет 98%. Питьевая вода в населенный пункт Абсалямово подается с Чатринского водозабора. Вода доходит самотеком до населения благодаря перепаду высот.


Начиная с 2013 года чугунные и стальные трубопроводы н.п. Абсалямово заменяются на полиэтиленовые. Современные материалы трубопроводов имеют значительно больший срок службы и более качественные технические и эксплуатационные характеристики. Полимерные материалы не подтверждены коррозии, поэтому им не присущи недостатки и проблемы при эксплуатации металлических труб.

Для обеспечения качества воды в процессе ее транспортировки производится постоянный мониторинг на соответствие требованиям СанПиН 2.1.4.1074-01 «Питьевая вода. Гигиенические требования к качеству воды централизованных систем питьевого водоснабжения. Контроль качества.»

На сегодняшний день основной проблемой Абсалямовского сельского поселения является значительный износ сетей водоснабжения.

III. Схема водовода н.п. Абсалямово

ВОДОСНАБЖЕНИЕ И ВОДООТВЕДЕНИЕ н.п. АБСАЛЯМОВО

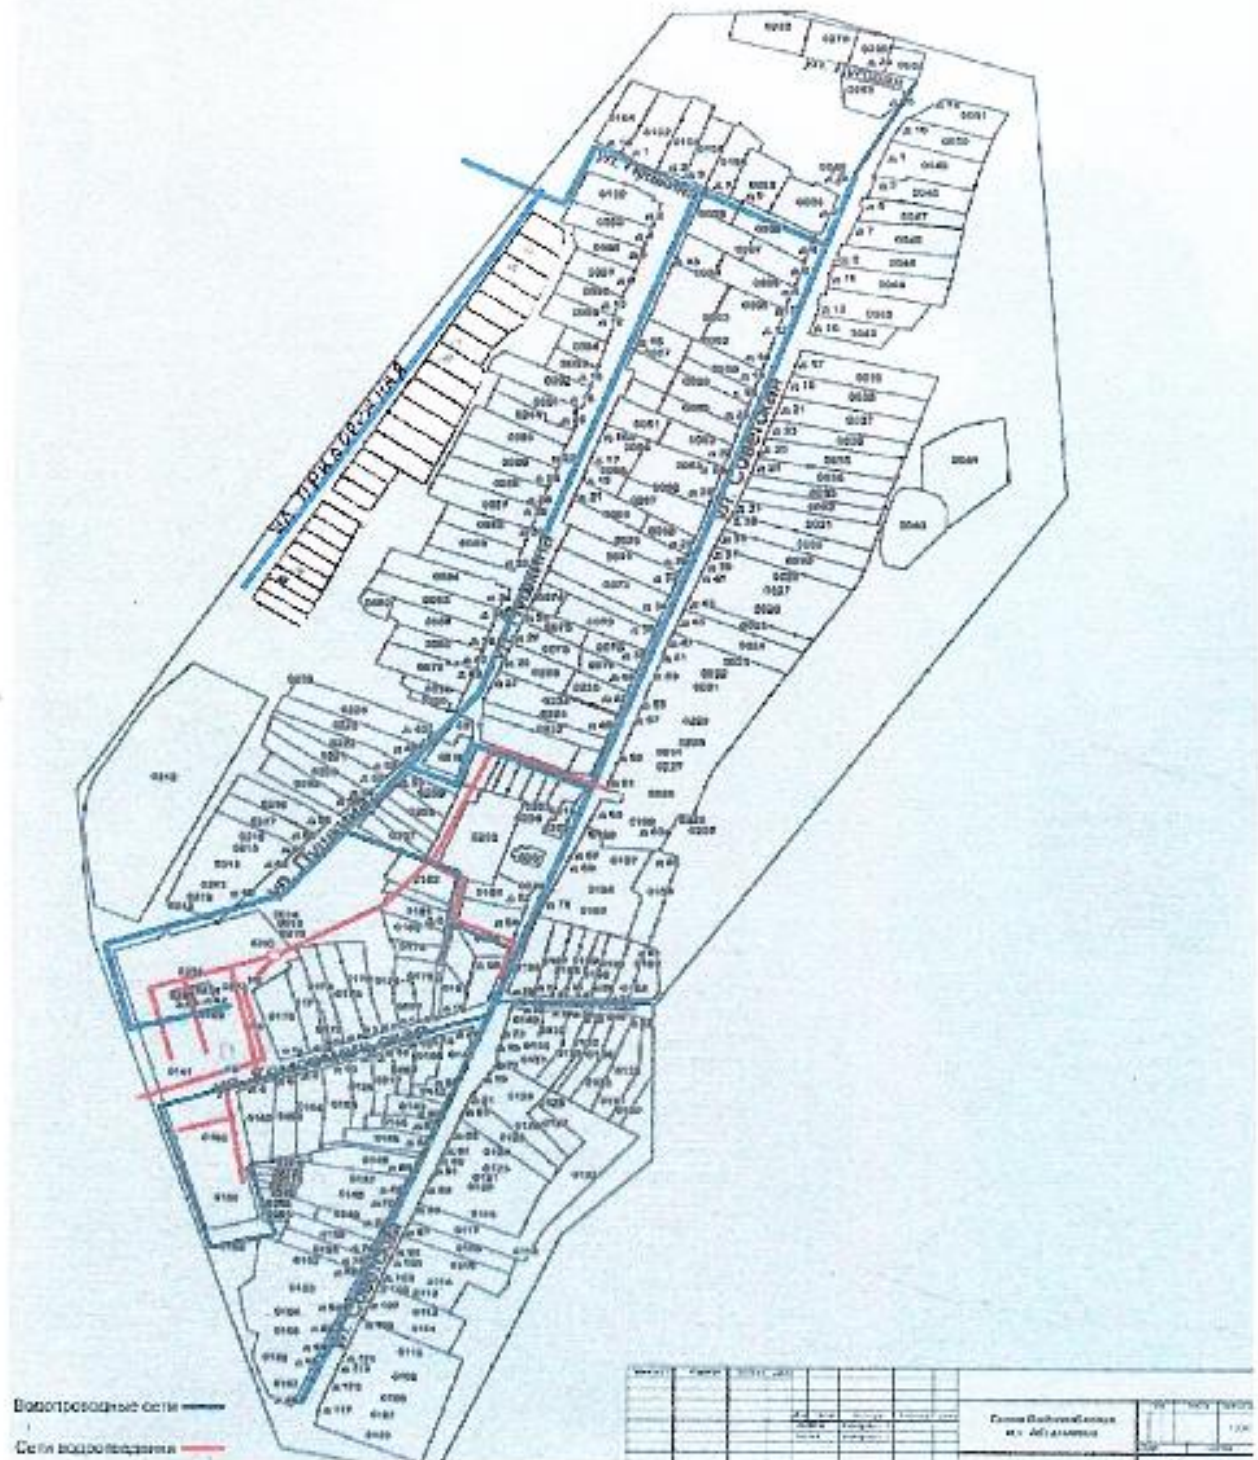

IV. Перечень присоединенных объектов

РЕЕСТР

Абонентов по договорам на отпуск питьевой воды.

1.	ИП Бакиров маг «А&Б»	Бакиров Азат Рамизович	Абсалямово, ул. Комсомольская, 4-2
2.	Исполнительный комитет Абсалямовского сельского поселения	Глава Кубашева Г.В.	с. Абсалямово, ул. Молодежная, д 2
3.	МБОУ «Абсалямовская основная общеобразовательная школа»	Директор – Шияпова Ф.Ч.	с. Абсалямово, пер. Школьный, д. 2
4.	МДОУ «Абсалямовский детский сад «Светлячок»	Заведующая – Ахиярова Ф.Г.	с. Абсалямово, ул. Советская, д. 50б
5.	ООО «Управляющая компания ЮМР»	Директор – Абдуллина Г.Т.	Абсолямово, ул. Комсомольская 1,2,3,4, ул. Советская. 56,56а,63,63а

V. Общие сведения о предприятии

1. Наименование предприятия	Ютазинский «Энергорайон» ГУП РТ Электрические сети
2. Юридический адрес предприятия	423950, РТ, Ютазинский район р.п.Уруссу, пер. Промышленный 8 тел.(885593) 2-79-88
3. Руководитель предприятия	Власова Оксана Александровна
4. Почтовый адрес предприятия	423950, РТ, Ютазинский район п.г.т. Уруссу, пер.Промышленный 8 тел.(885593) 2-79-88
5. Отрасль промышленности	жилищно- коммунального хозяйства
8. Общая площадь предприятия	10,4264 га. Площадь очистных сооружений - 1,9475 га.
9. Месторасположение	на СВ окраине поселка Уруссу.

VI. Характеристика видов намечаемой и осуществляемой хозяйственной деятельности Ютазинский «Энергорайон» ГУП РТ Электрические сети

Наименование предприятия: Ютазинский «Энергорайон» государственное унитарное предприятие Республики Татарстан «Электрические сети»

Сокращённое наименование: Ютазинский «Энергорайон» ГУП РТ «Электрические сети»

Организационно-правовая форма: государственное унитарное предприятие

Почтовый адрес: 423950, Республика Татарстан, п.г.т. Уруссу переулок Промышленный, дом 8

Основными видами деятельности предприятия являются:

- забор и подача питьевой воды, приём и очистка сточных вод;
- организация рациональных режимов эксплуатации сетей и сооружений, обеспечивающих совершенствование и интенсификацию их работы, механизацию и автоматизацию производственных процессов;
- организация и проведение работ по эксплуатации капитальному, текущему ремонту водопроводных и канализационных сетей;
- капитальное строительство, реконструкция, капитальный и текущий ремонт объектов водопроводно-канализационного хозяйства;
- обеспечение в установленном порядке разработки планов экономического развития предприятия;
- выдача технических условий на проектирование объектов водоснабжения и канализации, согласование технических и рабочих проектов на строительство водопроводно-канализационных сооружений и объектов коммунального назначения;
- осуществление мероприятий по предупреждению аварий, противокоррозионной защите водопроводных сетей; надзор за выполнением санитарных мероприятий и состоянием зон санитарной охраны;
- обеспечение соблюдения технологической дисциплины и стандартов по забору воды и сточной жидкости;
- учёт воды, потребляемой из системы коммунального водоснабжения;
- контроль канализационных сетей и сооружений промышленных предприятий путём обследования, составления актов, выдачи предписаний;
- лабораторный контроль сточных вод промышленных предприятий с применением тарифов за сброс загрязняющих веществ в соответствии с действующим законодательством;
- контроль соответствия качественного состава сточных вод требованиям установленных нормативов;
- проверка выполнения планов мероприятий по сокращению расходования питьевой воды на технологические нужды;
- проведение мероприятий по техническому обеспечению рабочих, организация работ по повышению квалификации работников;
- технический надзор за строительно-монтажными работами подрядных организаций при строительстве водопроводно-канализационных объектов и сооружений;
- транспортная деятельность для обеспечения непрерывности производства.

VII. Система водоснабжения в Абсалямовском сельском поселении.

Водозаборные сооружения Ютазинский «Энергорайон» ГУП РТ Электрические сети

Система водоснабжения в н.п. Абсалямово.

н. п. Абсалямово является сельским поселением Ютазинского района. Здесь имеется централизованная система водоснабжения. Водоснабжение поселения осуществляется на эксплуатации скважин Чатринского водозабора. Учет добычи холодной воды производится приборами учета. Протяженность водопроводных сетей 6,65 км.

Чатринский водозабор.

Чатринский водозабор сдан в эксплуатацию в декабре 2000 года. Находится на расстоянии 3 км от н.п. Ютаза на Акбашском месторождении подземных вод.

Имеется 2 резервуара чистой воды объемом 400 м³ каждый.

Протяженность водовода от резервуаров до н.п. Ютаза - 5 км.

На водозаборе имеется 9 действующих скважин. Вода в н.п. Ютаза подается самотеком из-за перепада высот. С Чатринского водозабора осуществляется водоснабжение населенных пунктов района: Дым-Тамак, Абсалямово, Тарлау, Ютаза, Ак-юл, Байлярово.



Резервуар чистой воды на Чатринском водозаборе

Характеристика скважин Чатринского водозабора

№ скважины	Ведомственный номер скважины	Год бурения	Тип насоса	Наименование эксплуатируемого водоносного горизонта
		Глубина установки, м		
1.	1.	1998/57	ЭЦВ 6-6,5-125	Песчаники полимиктовые, известняки, доломиты глинистые
2.	7.	1998/33,6	ЭЦВ 6-10-140	Переслаивание песчаников, известняков и доломитов
3.	2.	1998/33,6	ЭЦВ 6-10-110	Доломиты, песчаные глины
4.	3.	1998/33	ЭЦВ 6 -16-110	Переслаивание песчаников, известняков
5.	6.	1998/28	ЭЦВ 6-6,5-140	Переслаивание известняков и алевролитов
6.	14.	1998	ЭЦВ 6 -16-110	Песчаники полимиктовые, известняки, доломиты глинистые
6 А		2010	ЭЦВ 6 -4-130	Песчаники полимиктовые, известняки, доломиты глинистые
7.	15	1998	ЭЦВ 6 -6,5-125	Песчаники полимиктовые, известняки, доломиты глинистые
8.	16	1998	ЭЦВ 6 -6,5-125	Песчаники полимиктовые, известняки, доломиты глинистые



Скважина Чатринского водозабора

Для повышения обеспеченностью водой Ютазинского района в 2006 году введены в эксплуатацию дополнительно две скважины №6 и №7 год бурения скважин 1998. В 2010 году пробурена еще одна скважина № 6А
Оформлена Лицензия на право пользования недрами ТАТ 01866 ВЭ, зарегистрировано 5 сентября 2012 года в реестре № 1856. Лицензия действительна до **01.09.2032** года

VIII. Рациональное использование водных ресурсов

В 2004 году ООО «Интеграл – Автоматика» произведен монтаж автоматизированной системы управления на водозаборах предприятия обеспечивающей возможность удаленного управления скважинами, плавный пуск насосов, определение характеристик и аварии на артезианских скважинах по табло. Данная система позволяет, в зависимости от объема воды в резервуарах чистой воды, в автоматическом режиме включать или выключать скважины обеспечивая подачу только необходимого количества воды в водопроводную систему. Общая стоимость смонтированной системы составила 1500 тыс. рублей.

В настоящее время общая протяженность водопроводных сетей, находящихся на обслуживании предприятия составляет 144,554 км, в т.ч.

-Водопроводные сети п.г.т. Уруссу протяженностью (с учетом водоводов водозаборов) 79,780 км,

- Водопроводные сети с. Ютаза протяженностью 36,065 км,
- Водопроводные сети с. Абсалямово протяженностью 5,963км,
- Водопроводные сети с. Дым-Тамак протяженностью 12,609км,
- Водопроводные сети с. Байлярово протяженностью 5,7 км,
- Водопроводные сети с. Тарлау протяженностью 2,329 км,
- Водопроводные сети Алабакуль- 1,669 км

До организации нашего предприятия в районе не производилась замена ветхих водопроводных сетей износ составлял до 70 %. С 2001 года начата работа по замене ветхих стальных водопроводных сетей на полиэтиленовые производства ОАО «КАЗАНЬОРГСИНТЕЗ».

При строительстве водопроводных сетей используются только трубы и соединительные детали из полиэтилена, что повышает их надежность и долговечность в службе. В специализированных центрах проводится обучение и аттестация специалистов и сварщиков по полимерам, что значительно повышает уровень монтажных работ. К примеру: за 2007 год произведена замена и строительство 7370 метров водопроводных сетей на общую сумму 8700 тыс. рублей (средства бюджета РТ и собственные средства). На сегодняшний день износ водопроводных сетей составляет – 62,2%, а количество аварий снизилось вдвое и в следствие снизилась потеря воды при авариях. Данная работа по замене ветхих водопроводных сетей на полиэтиленовые и строительству новых сетей по всему району заложена в Программе «Питьевая вода Ютазинского района РТ». Согласно данной программы планируется произвести замену ветхих водопроводных сетей на полиэтиленовые и строительство новых сетей по всем населенным пунктам района.

Учёт воды, отпускаемой потребителям, ведется по приборам учёта, установленным на объектах абонентов, а в случае их отсутствия по расчётам согласно нормам водопотребления. Прделана большая работа по оснащению домов приборами учёта, что позволило полностью обладать информацией по объему потребляемой населением воды и учесть неучтенные ранее потери.