



№ 1276/0

ПРИКАЗ

Б О Е Р Ы К

« 11 » 08 2026

О внесении изменения в приказ Министерства строительства, архитектуры и жилищно-коммунального хозяйства Республики Татарстан

В соответствии с Законом Республики Татарстан от 23 декабря 2023 года № 131-ЗРТ «О перераспределении полномочий между органами местного самоуправления муниципальных образований Республики Татарстан и органами государственной власти Республики Татарстан в области градостроительной деятельности» и в связи с обращением акционерного общества «Геолого-разведочный исследовательский центр» от 24.07.2026 № 492, п р и к а з ы в а ю:

1. Внести в приказ Министерства строительства, архитектуры и жилищно-коммунального хозяйства Республики Татарстан от 11.03.2026 № 406/о «О подготовке проекта планировки территории и проекта межевания территории в составе проекта планировки территории линейного объекта «Обустройство кустов скважин №№ 3620, 3620б Старо-Кадеевского нефтяного месторождения», расположенного на территории Старокутушского сельского поселения Черемшанского муниципального района Республики Татарстан следующее изменение:

задание на разработку проекта планировки территории и проекта межевания территории в составе проекта планировки территории линейного объекта «Обустройство кустов скважин №№ 3620, 3620б Старо-Кадеевского нефтяного месторождения», расположенного на территории Старокутушского сельского поселения Черемшанского муниципального района Республики Татарстан изложить в новой редакции, согласно приложению.

2. Сектору взаимодействия со средствами массовой информации (Р.Ж.Зайнуллиной) обеспечить размещение настоящего приказа на официальном сайте Министерства строительства, архитектуры и жилищно-коммунального хозяйства Республики Татарстан в информационно-телекоммуникационной сети «Интернет».

3. Начальнику отдела развития юго-западных районов управления развития агломераций Департамента развития территорий (А.С.Харитонову) обеспечить направление настоящего приказа на официальное опубликование на Официальном

портале правовой информации Республики Татарстан (pravo.tatarstan.ru) и Руководителю Исполнительного комитета Черемшанского муниципального района Республики Татарстан.

4. Контроль за исполнением настоящего приказа возложить на начальника управления развития агломераций департамента развития территорий С.А.Рыбакова.

Заместитель министра



В.Н. Кудряшев

УТВЕРЖДЕНО

приказом Министерства строительства,
архитектуры и ЖКХ Республики Татарстан
от « 11 » 08 2026 № 1276/0

**Задание на разработку документации по планировке территории
(проект планировки территории и проект межевания территории в составе
проекта планировки территории)**

**«Обустройство кустов скважин №№ 3620, 3620б Старо-Кадеевского
нефтяного месторождения»**

*(наименование территории, наименование линейного объекта (объектов), для размещения
которого (которых) подготавливается документация по планировке территории)*

(далее – документация по планировке территории)

№ п/п	Наименование позиции	Содержание
1.	Вид разрабатываемой документации по планировке территории	Проект планировки территории и проект межевания территории в составе проекта планировки территории
2.	Инициатор подготовки документации по планировке территории	АО «Геолого-разведочный исследовательский центр» ОГРН 1021605355287 от 28.10.2002. Адрес: 423117, Республика Татарстан, Черемшанский р-н, тер. Промышленная, зд. 1. Генеральный директор Головки Виктор Юрьевич. E-mail: office@gric-nk.ru
3.	Источник финансирования работ по подготовке документации по планировке территории	Собственные средства акционерного общества «Геолого- разведочный исследовательский центр»
4.	Исполнитель работ по подготовке документации по планировке территории	Общество с ограниченной ответственностью «ПБ «РИАД»
5.	Вид и наименование планируемого к размещению линейного объекта и	Наименование: «Обустройство кустов скважин №№ 3620, 3620б Старо-Кадеевского нефтяного месторождения». Характеристики:


	объекта капитального строительства, проектируемого в составе линейного объекта, их основные характеристики	Куст 3620. - Нефтеборный трубопровод от куста К-3620 до УП на нефтепроводе от к-214 до к-362. Диаметр 114х6 мм, протяженность-501 м; - ВЛ 10кВ от существующей опоры №156 фидера 217-08. Протяженность- 338 м. Куст 3620б. -Выкидной трубопровод д от куста К-3620б до БГ К-3620. Диаметр 89х6,0мм, протяженность - 109м. Назначение нефтеборных трубопроводов: для транспорта жидкости от кустов скважин. Назначение ВЛ-10кВ: для электроснабжения куста скважин.
6.	Поселения, муниципальные округа, городские округа, муниципальные районы, субъекты Российской Федерации, в отношении территории которых осуществляется подготовка документации по планировке территории	Местоположение: Черемшанский муниципальный район, Старокутушское сельское поселение.
7.	Информация о земельных участках (при наличии), включенных в границы территории, в отношении которой планируется подготовка документации по планировке территории, а также об ориентировочной площади такой территории	Ориентировочная площадь территории, в отношении которой осуществляется подготовка документации по планировке территории: 4,5601 гектар. Кадастровые номера земельных участков, входящих в границы территории, в отношении которой осуществляется подготовка документации по планировке территории: 16:41:120403:292, 16:41:000000:259 (16:41:120403:201), 16:41:120403:311, 16:41:000000:146 (16:41:120403:54), 16:41:120403:293, 16:41:120403:259, 16:41:000000:368 (16:41:120403:205, 16:41:120403:204), 16:41:000000:164 (16:41:120403:90), 16:41:120403:330. Площадь и границы территории, в отношении которой осуществляется подготовка документации по планировке территории, могут уточняться Исполнителем по согласованию с Инициатором.
8.	Цель подготовки документации по планировке территории	Обеспечение устойчивого развития территорий, в том числе – выделение элементов планировочной структуры; – установление границ зон планируемого размещения линейных объектов и объектов капитального строительства, проектируемых в составе линейного объекта;

		– установление границ образуемых и изменяемых земельных участков.
9.	Исходные данные для выполнения работ по подготовке документации по планировке территории	Инициатор передает Исполнителю для выполнения работ следующие исходные данные: – границы разработки документации по планировке территории в векторном формате в системе координат МСК-16; – топографический план в масштабе 1:500 в системе координат МСК-16, актуализированный на текущий год разработки; – выписки из Единого государственного реестра недвижимости на все земельные участки, расположенные в границах проектирования; – технические и научные отчеты инженерных изысканий в границах проектирования в соответствии со статьей 41² и частью 8 статьи 43 Градостроительного кодекса Российской Федерации, ст. 45¹ Федерального закона от 25.06.2002 № 73-ФЗ «Об объектах культурного наследия (памятниках истории и культуры) народов Российской Федерации», постановлением Правительства Российской Федерации от 31 марта 2017 г. № 402 «Об утверждении Правил выполнения инженерных изысканий, необходимых для подготовки документации по планировке территории, перечня видов инженерных изысканий, необходимых для подготовки документации по планировке территории, и о внесении изменений в постановление Правительства Российской Федерации от 19 января 2006 г. № 20» (в случае если необходимость выполнения инженерных изысканий предусмотрена постановлением Правительства Российской Федерации от 31 марта 2017 г. № 402 «Об утверждении Правил выполнения инженерных изысканий, необходимых для подготовки документации по планировке территории, перечня видов инженерных изысканий, необходимых для подготовки документации по планировке территории, и о внесении изменений в постановление Правительства Российской Федерации от 19 января 2006 г. № 20»). Виды инженерных изысканий, состав и форма их предоставления определяются заданием на выполнение инженерных изысканий, необходимых для подготовки документации по планировке территории; – информацию о ранее выполненных проектах, концепциях и иных документах, направленных на развитие территории, в том числе утвержденные проекты планировки территории и проекты межевания территории; – информация о возможностях подключения к сетям инженерно-технического обеспечения от ресурсоснабжающих организаций или технических возможностях на подключение объектов капитального строительства к сетям инженерно-технического обеспечения; – ранее согласованные трассы проектных инженерных коммуникаций в границах проектирования, пересекающие проектируемый линейный объект; – утвержденные и разрабатываемые проекты документации по планировке территории в границах территории проектирования и прилегающих территорий; – технические условия / требования и возможности переноса/выноса/пересечения инженерных коммуникаций, в случае

		если получение таких технических условий / требований необходимо для выполнения проекта планировки территории; – схемы расположения земельного участка или земельных участков на кадастровом плане территории; – технические условия / требования на пересечение/ примыкания автомобильных и железных дорог; – согласование примыканий с владельцами автомобильных дорог; – иные дополнительные сведения, документы, материалы, согласования, запрашиваемые Исполнителем.
10.	Этапы выполнения работ по подготовке документации по планировке территории	Этап 1. Разработка документации по планировке территории. Этап 2. Корректировка документации по планировке территории по итогам согласований и проведения общественных обсуждений (публичных слушаний) (в случае их проведения уполномоченным органом).
11.	Порядок согласования и утверждения документации по планировке территории	Документация по планировке территории до утверждения подлежит согласованию в случаях и порядке, которые установлены Градостроительным кодексом Российской Федерации. Инициатор направляет документацию по планировке территории в целях согласования и организации общественных обсуждений или публичных слушаний (в случае необходимости их проведения) в уполномоченные органы (организации), в том числе на согласование в организации, выдавшие технические возможности и (или) технические и/или технические требования и возможности переноса/выноса/пересечения инженерных коммуникаций и технические условия / требования на пересечение/ примыкания автомобильных и железных дорог. Инициатор передает Исполнителю результаты указанных согласований и результатов общественных обсуждений или публичных слушаний в течение трех рабочих дней с даты их получения. Исполнитель осуществляет в порядке, установленном Договором, корректировку материалов документации по планировке территории по замечаниям и предложениям уполномоченных органов (организаций) и результатам общественных обсуждений/публичных слушаний (в случае их проведения уполномоченным лицом), полученным от Инициатора, или готовит аргументированное обоснование об отклонении указанных замечаний и предложений. Исполнитель представляет Инициатору документацию по планировке территории, доработанную с учетом результатов согласований и общественных обсуждений/публичных слушаний (в случае их проведения уполномоченным лицом) в порядке, установленном настоящим заданием и договором, заключенным с Исполнителем.
12.	Состав документации по планировке территории	Состав и содержание документации по планировке территории должно соответствовать требованиям Градостроительного кодекса Российской Федерации, постановления Правительства Российской Федерации от 12 мая 2017 г. № 564 «Об утверждении Положения о составе и содержании документации по планировке территории,

		предусматривающей размещение одного или нескольких линейных объектов».
13.	Требования к формату сдаваемых работ	Информация в текстовой форме представляется в форматах DOC, DOCX, XLS, XLSX. Графические материалы представляются в форме векторной и растровой модели. Информация в растровой модели представляется в форматах TIFF, JPEG или PDF. Информация в векторной модели представляется с расширением *.mid, *.mif, *.gpkg. Представляемые пространственные данные должны иметь привязку к МСК-16. Электронные файлы в отношении границ территории проекта межевания и границ образуемых земельных участков в формате XML-схемы interact_entry_boundaries_v02.xsd. Демонстрационные материалы предоставляются в формате JPEG, JPG (с разрешением не менее 300 dpi), PDF. Исполнитель передает Инициатору материалы утвержденной документации по планировке территории на бумажном носителе в 2 (двух) экземплярах и в электронном виде (DVD/CD) в 1 (одном) экземпляре.
14.	Требование к степени секретности	При наличии в документации по планировке территории сведений, отнесенных к государственной тайне, документация по планировке территории или ее отдельные разделы подлежат засекречиванию, в соответствии с законодательством Российской Федерации о государственной тайне. Степень секретности определяет Исполнитель в соответствии с Перечнем сведений, составляющих государственную тайну.

Схема расположения территории и прохождения трассы линейного объекта

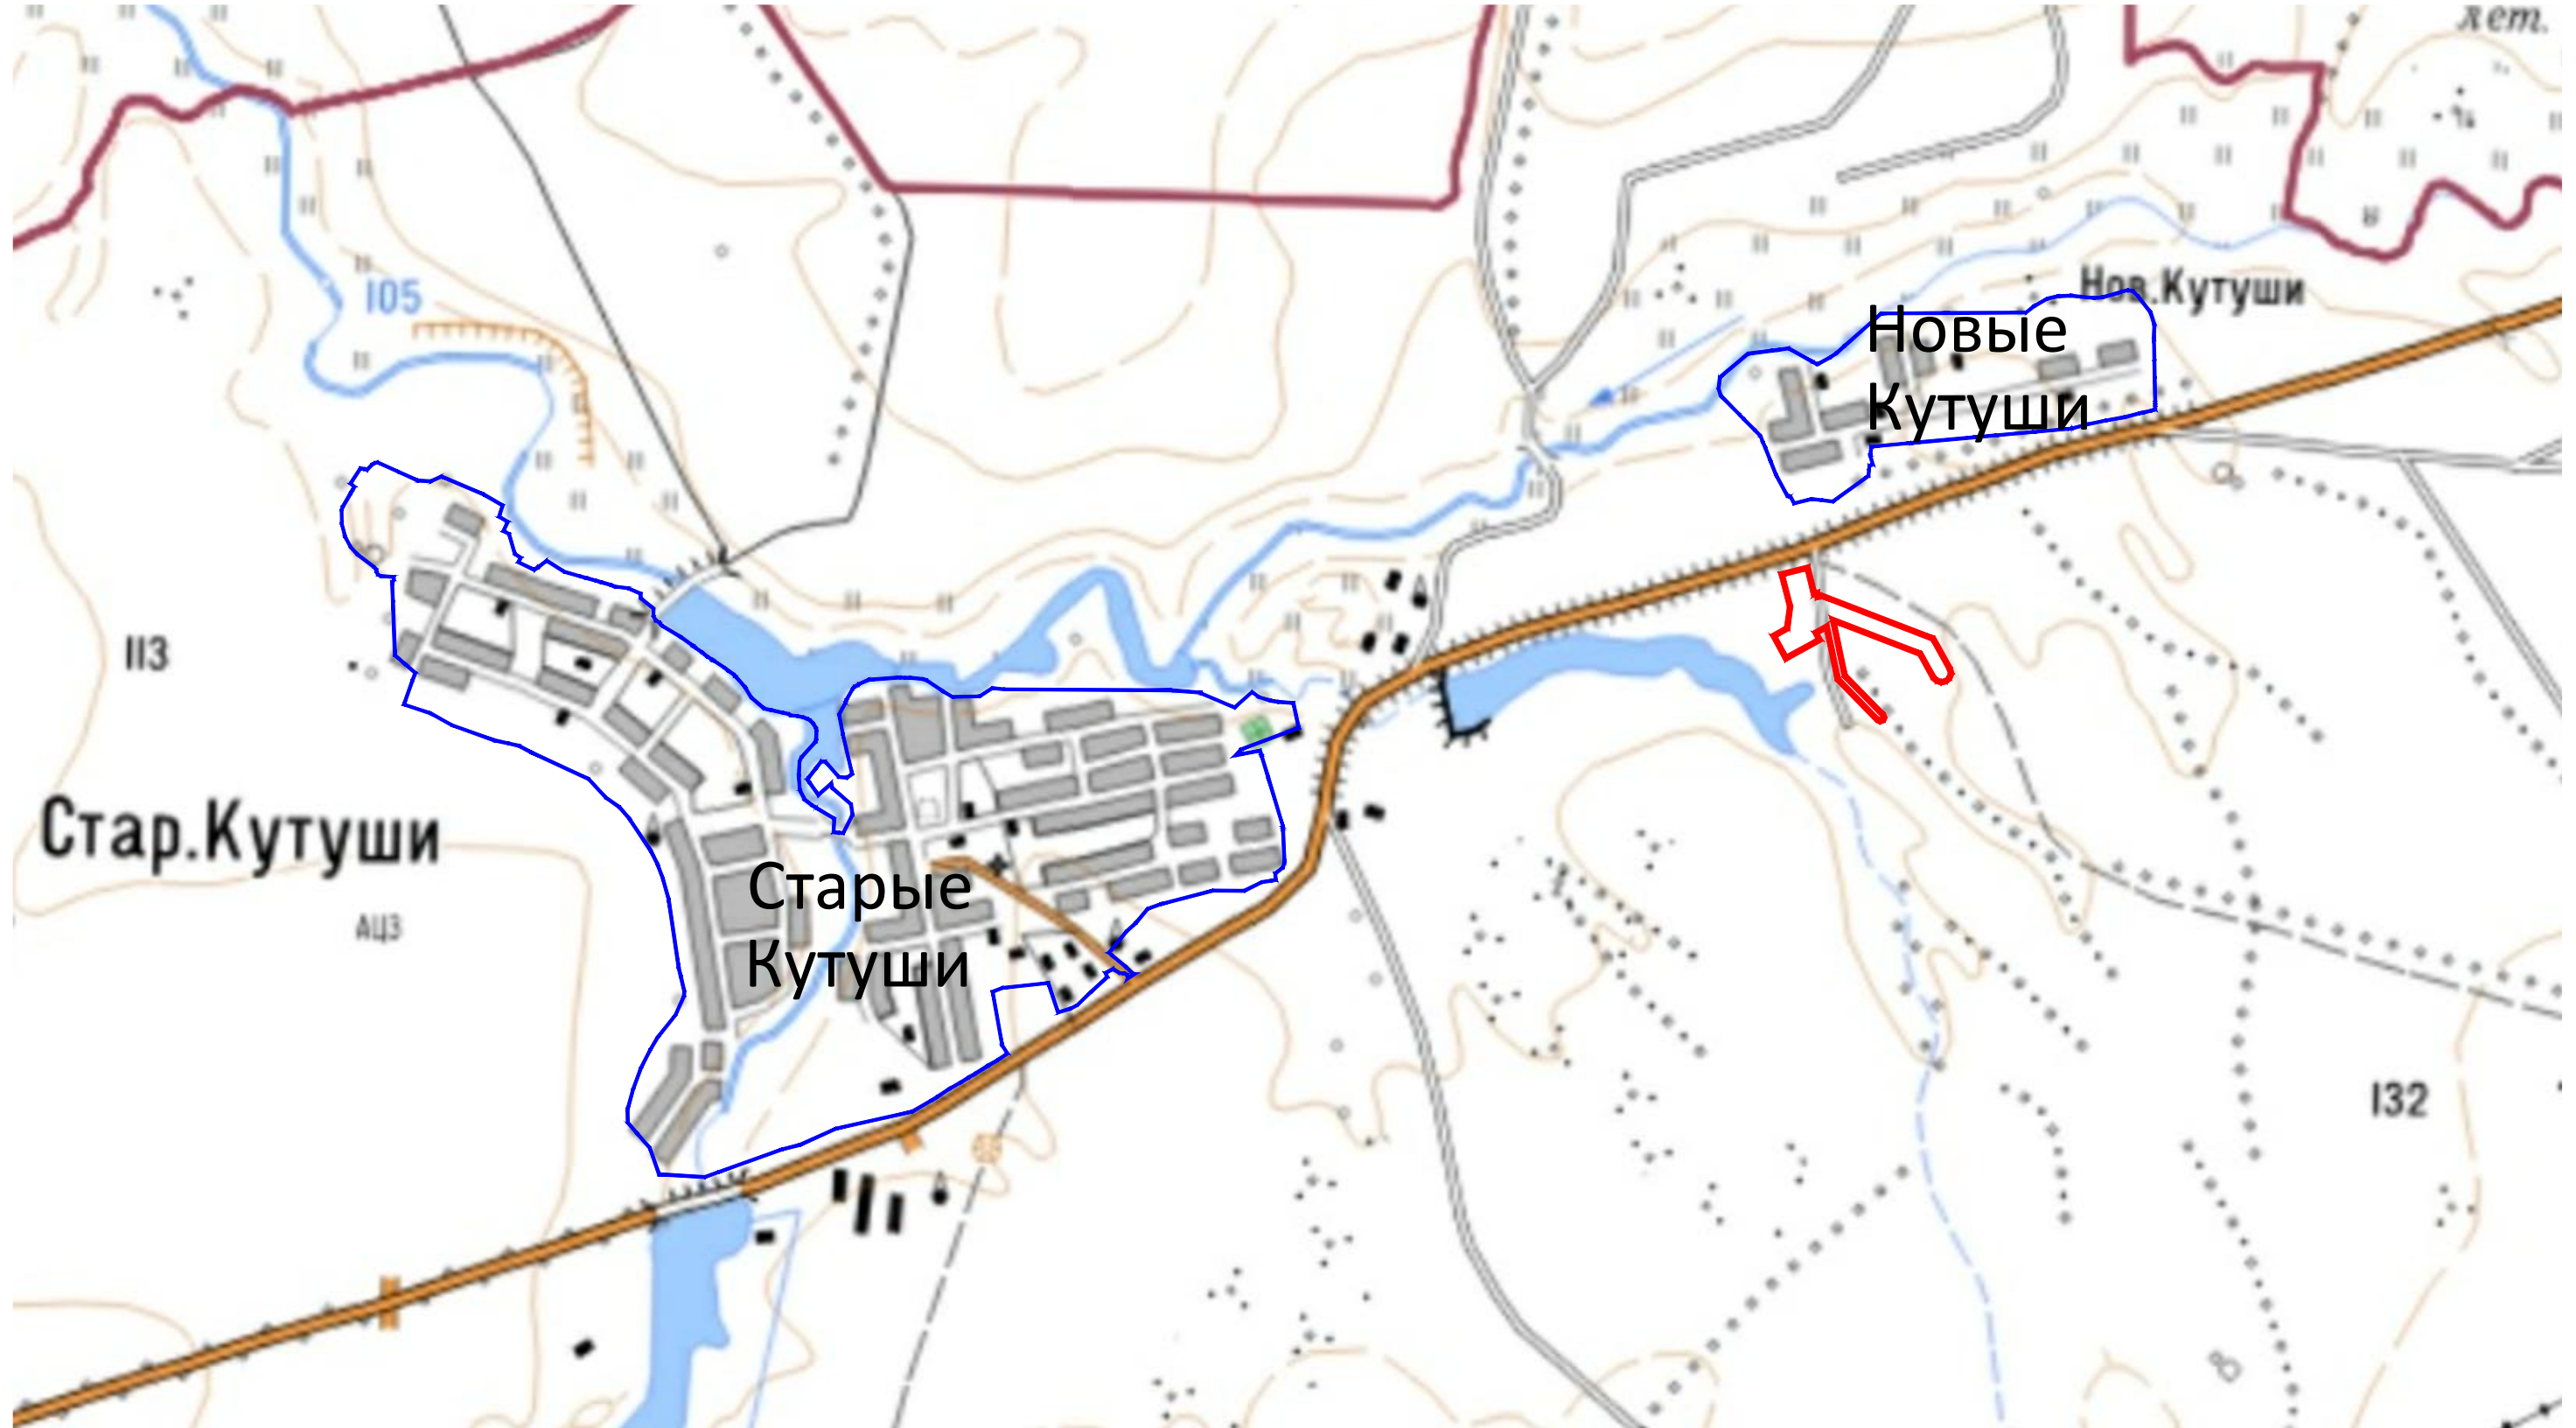

Условные обозначения

— -границы сельских поселений

— -границы населенных пунктов

— -границы территории, в отношении
которой разрабатывается проект планировки
территории и проект межевания территории