



ПОСТАНОВЛЕНИЕ

КАРАР

18.06.2021

г.Казань

№ 482

О резервировании земельных участков для государственных нужд Республики Татарстан в целях размещения объекта капитального строительства федерального значения «Реконструкция автомобильной дороги М-7 «Волга» Москва – Владимир – Нижний Новгород – Казань – Уфа на участке км 761+500 – км 771+246, Республика Татарстан»

В соответствии со статьей 70¹ Земельного кодекса Российской Федерации, постановлением Правительства Российской Федерации от 22 июля 2008 г. № 561 «О некоторых вопросах, связанных с резервированием земель для государственных или муниципальных нужд», постановлением Кабинета Министров Республики Татарстан от 20.12.2013 № 1012 «Об утверждении Государственной программы «Развитие транспортной системы Республики Татарстан на 2014 – 2024 годы», Схемой территориального планирования Республики Татарстан, утвержденной постановлением Кабинета Министров Республики Татарстан от 21.02.2011 № 134 «Об утверждении Схемы территориального планирования Республики Татарстан», Кабинет Министров Республики Татарстан ПОСТАНОВЛЯЕТ:

1. Зарезервировать для государственных нужд Республики Татарстан в целях размещения объекта капитального строительства федерального значения «Реконструкция автомобильной дороги М-7 «Волга» Москва – Владимир – Нижний Новгород – Казань – Уфа на участке км 761+500 – км 771+246, Республика Татарстан» сроком на три года земельные участки, указанные в приложении № 1, в границах, определенных схемой резервируемых земельных участков, расположенных на тер-

ритории Верхнеуслонского муниципального района Республики Татарстан, согласно приложению № 2.

2. Установить, что:

права собственников, землепользователей, землевладельцев, арендаторов земельных участков ограничиваются в соответствии с земельным законодательством в связи с их резервированием для государственных нужд Республики Татарстан в части возведения жилых, производственных, культурно-бытовых и иных зданий, сооружений в соответствии с целевым назначением земельного участка и его разрешенным использованием, проведения в соответствии с разрешенным использованием оросительных, осушительных, агролесомелиоративных, культуртехнических и других мелиоративных работ, строительства прудов (в том числе образованных водоподпорными сооружениями на водотоках) и иных водных объектов;

ознакомление заинтересованных лиц со схемой резервируемых земельных участков и с перечнями кадастровых номеров земельных участков, расположенных в границах резервируемых земель, осуществляется в здании Министерства земельных и имущественных отношений Республики Татарстан по адресу: г.Казань, ул.Вишневского, д.26 (режим работы: понедельник – четверг: 9.00 – 18.00, пятница: 9.00 – 16.45, обед: 11.45 – 12.30).

3. Министерству земельных и имущественных отношений Республики Татарстан в установленном порядке:

представить в Управление Федеральной службы государственной регистрации, кадастра и картографии по Республике Татарстан документы для внесения соответствующих изменений в Единый государственный реестр недвижимости;

разместить настоящее постановление на официальном сайте Министерства земельных и имущественных отношений Республики Татарстан в информационно-телекоммуникационной сети «Интернет»;

направить настоящее постановление в Верхнеуслонский муниципальный район Республики Татарстан для официального опубликования в порядке, установленном для официального опубликования муниципальных правовых актов.

4. Установить, что настоящее постановление подлежит опубликованию в официальных средствах массовой информации по месту нахождения резервируемых земельных участков и вступает в силу со дня опубликования.

Премьер-министр
Республики Татарстан



А.В.Песошин

Приложение № 1
к постановлению
Кабинета Министров
Республики Татарстан
от 18.06. 2021 № 482


Перечень

земельных участков, резервируемых для государственных нужд Республики Татарстан в целях размещения объекта капитального строительства федерального значения «Реконструкция автомобильной дороги М-7 «Волга» Москва – Владимир – Нижний Новгород – Казань – Уфа на участке км 761+500 – км 771+246, Республика Татарстан»

№ п/п	Кадастровый номер земельного участка	Кадастровый номер единого землепользования
1	16:15:121401:1317	
2	16:15:121401:1326	
3	16:15:121401:1318	
4	16:15:121401:82	16:15:000000:236
5	16:15:121401:1302	
6	16:15:121401:1340	


Схема
резервируемых земель для государственных нужд Республики Татарстан
в целях размещения объекта капитального строительства федерального значения
«Реконструкция автомобильной дороги М-7 «Волга» Москва – Владимир –
Нижний Новгород – Казань – Уфа на участке км 761+500 – км 771+246,
Республика Татарстан»

Схема расположения резервируемых земель
Республика Татарстан, Верхнеуслонский муниципальный район,
Введенско-Слободское сельское поселение

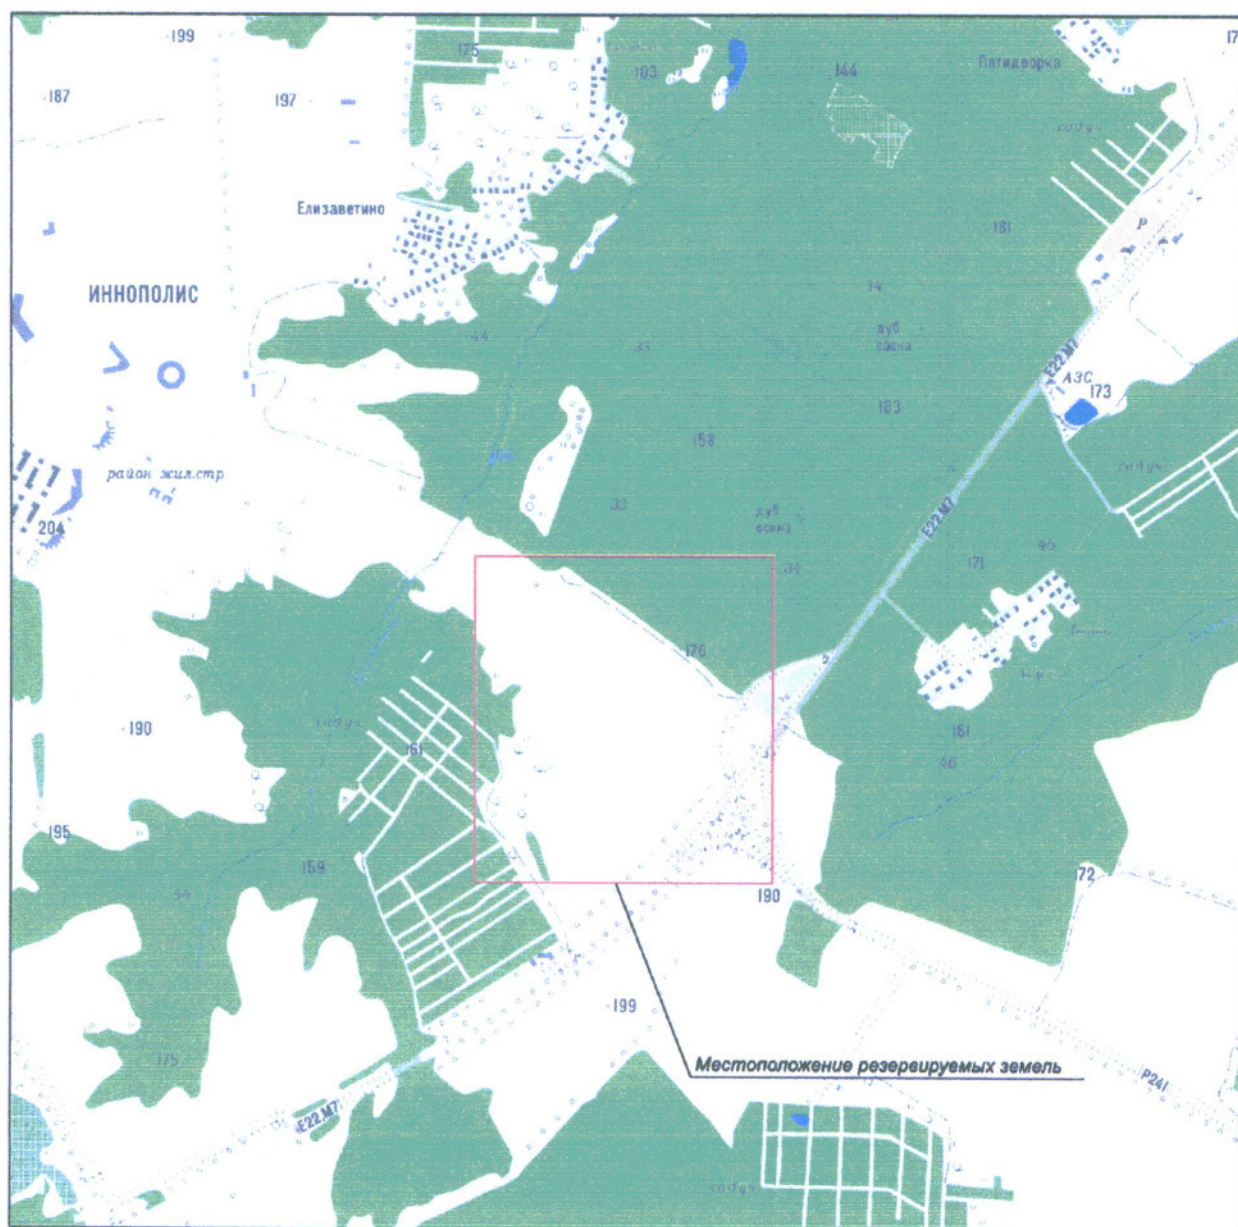

Масштаб 1 : 25000

**Схема резервируемых земель
Республика Татарстан, Верхнеуслонский муниципальный район,
Введенско-Слободское сельское поселение**

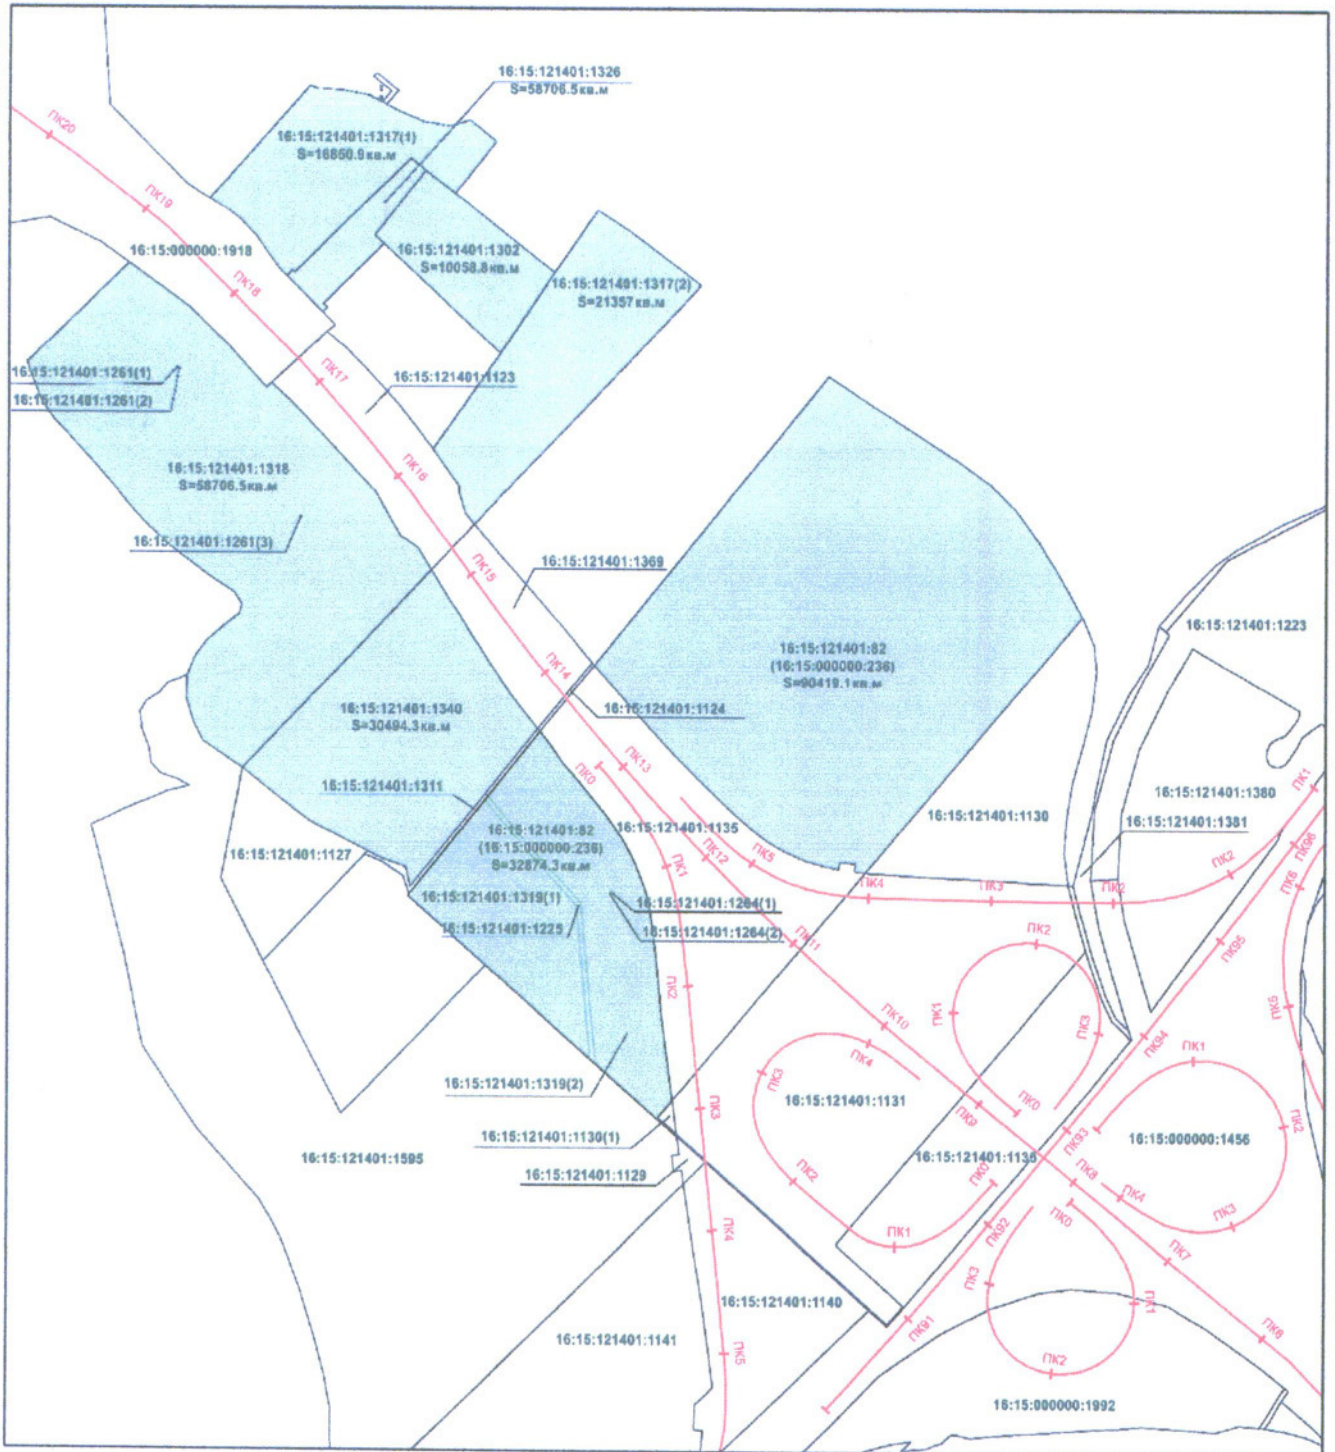

Масштаб 1 : 6000

Условные обозначения:

16:15:121401:1595



– кадастровый номер земельного участка

– земельные участки, резервируемые для государственных нужд

– прочие земельные участки

– проектная ось автомобильной дороги с обозначением пикетажа