



ПОСТАНОВЛЕНИЕ

КАРАР

17.11.2017

д. им. М. Вахитова

№ 8

**О проведении публичных слушаний
по вопросу изменения смежной границы Вахитовского и Шеланговского
сельских поселений Верхнеуслонского муниципального района**

В соответствии с Федеральным законом от 06.10.2003 года № 131-ФЗ « Об общих принципах организации местного самоуправления в Российской Федерации»,

Постановляю:

1. Назначить проведение публичных слушаний по вопросу обсуждения проекта решения Совета Вахитовского сельского поселения Верхнеуслонского муниципального района об изменении границ территорий Вахитовского и Шеланговского сельских поселений Верхнеуслонского муниципального района на 29 ноября 2017 года на 11.00 часов в здании Вахитовского СДК в д.им.Мулланура Вахитова, ул.Центральная, д.24.

2. Предложения и замечания по вопросам обсуждаемым на публичных слушаниях принимаются по адресу: д. им. Мулланура Вахитова, ул. Центральная д.28.


3. Разместить данное постановление на официальном сайте Верхнеуслонского муниципального района и на информационных стендах Вахитовского сельского поселения

4. Контроль за исполнением настоящего постановления оставляю за собой

Глава
Вахитовского сельского поселения
Верхнеуслонского
муниципального района



М.К. Идиатуллин

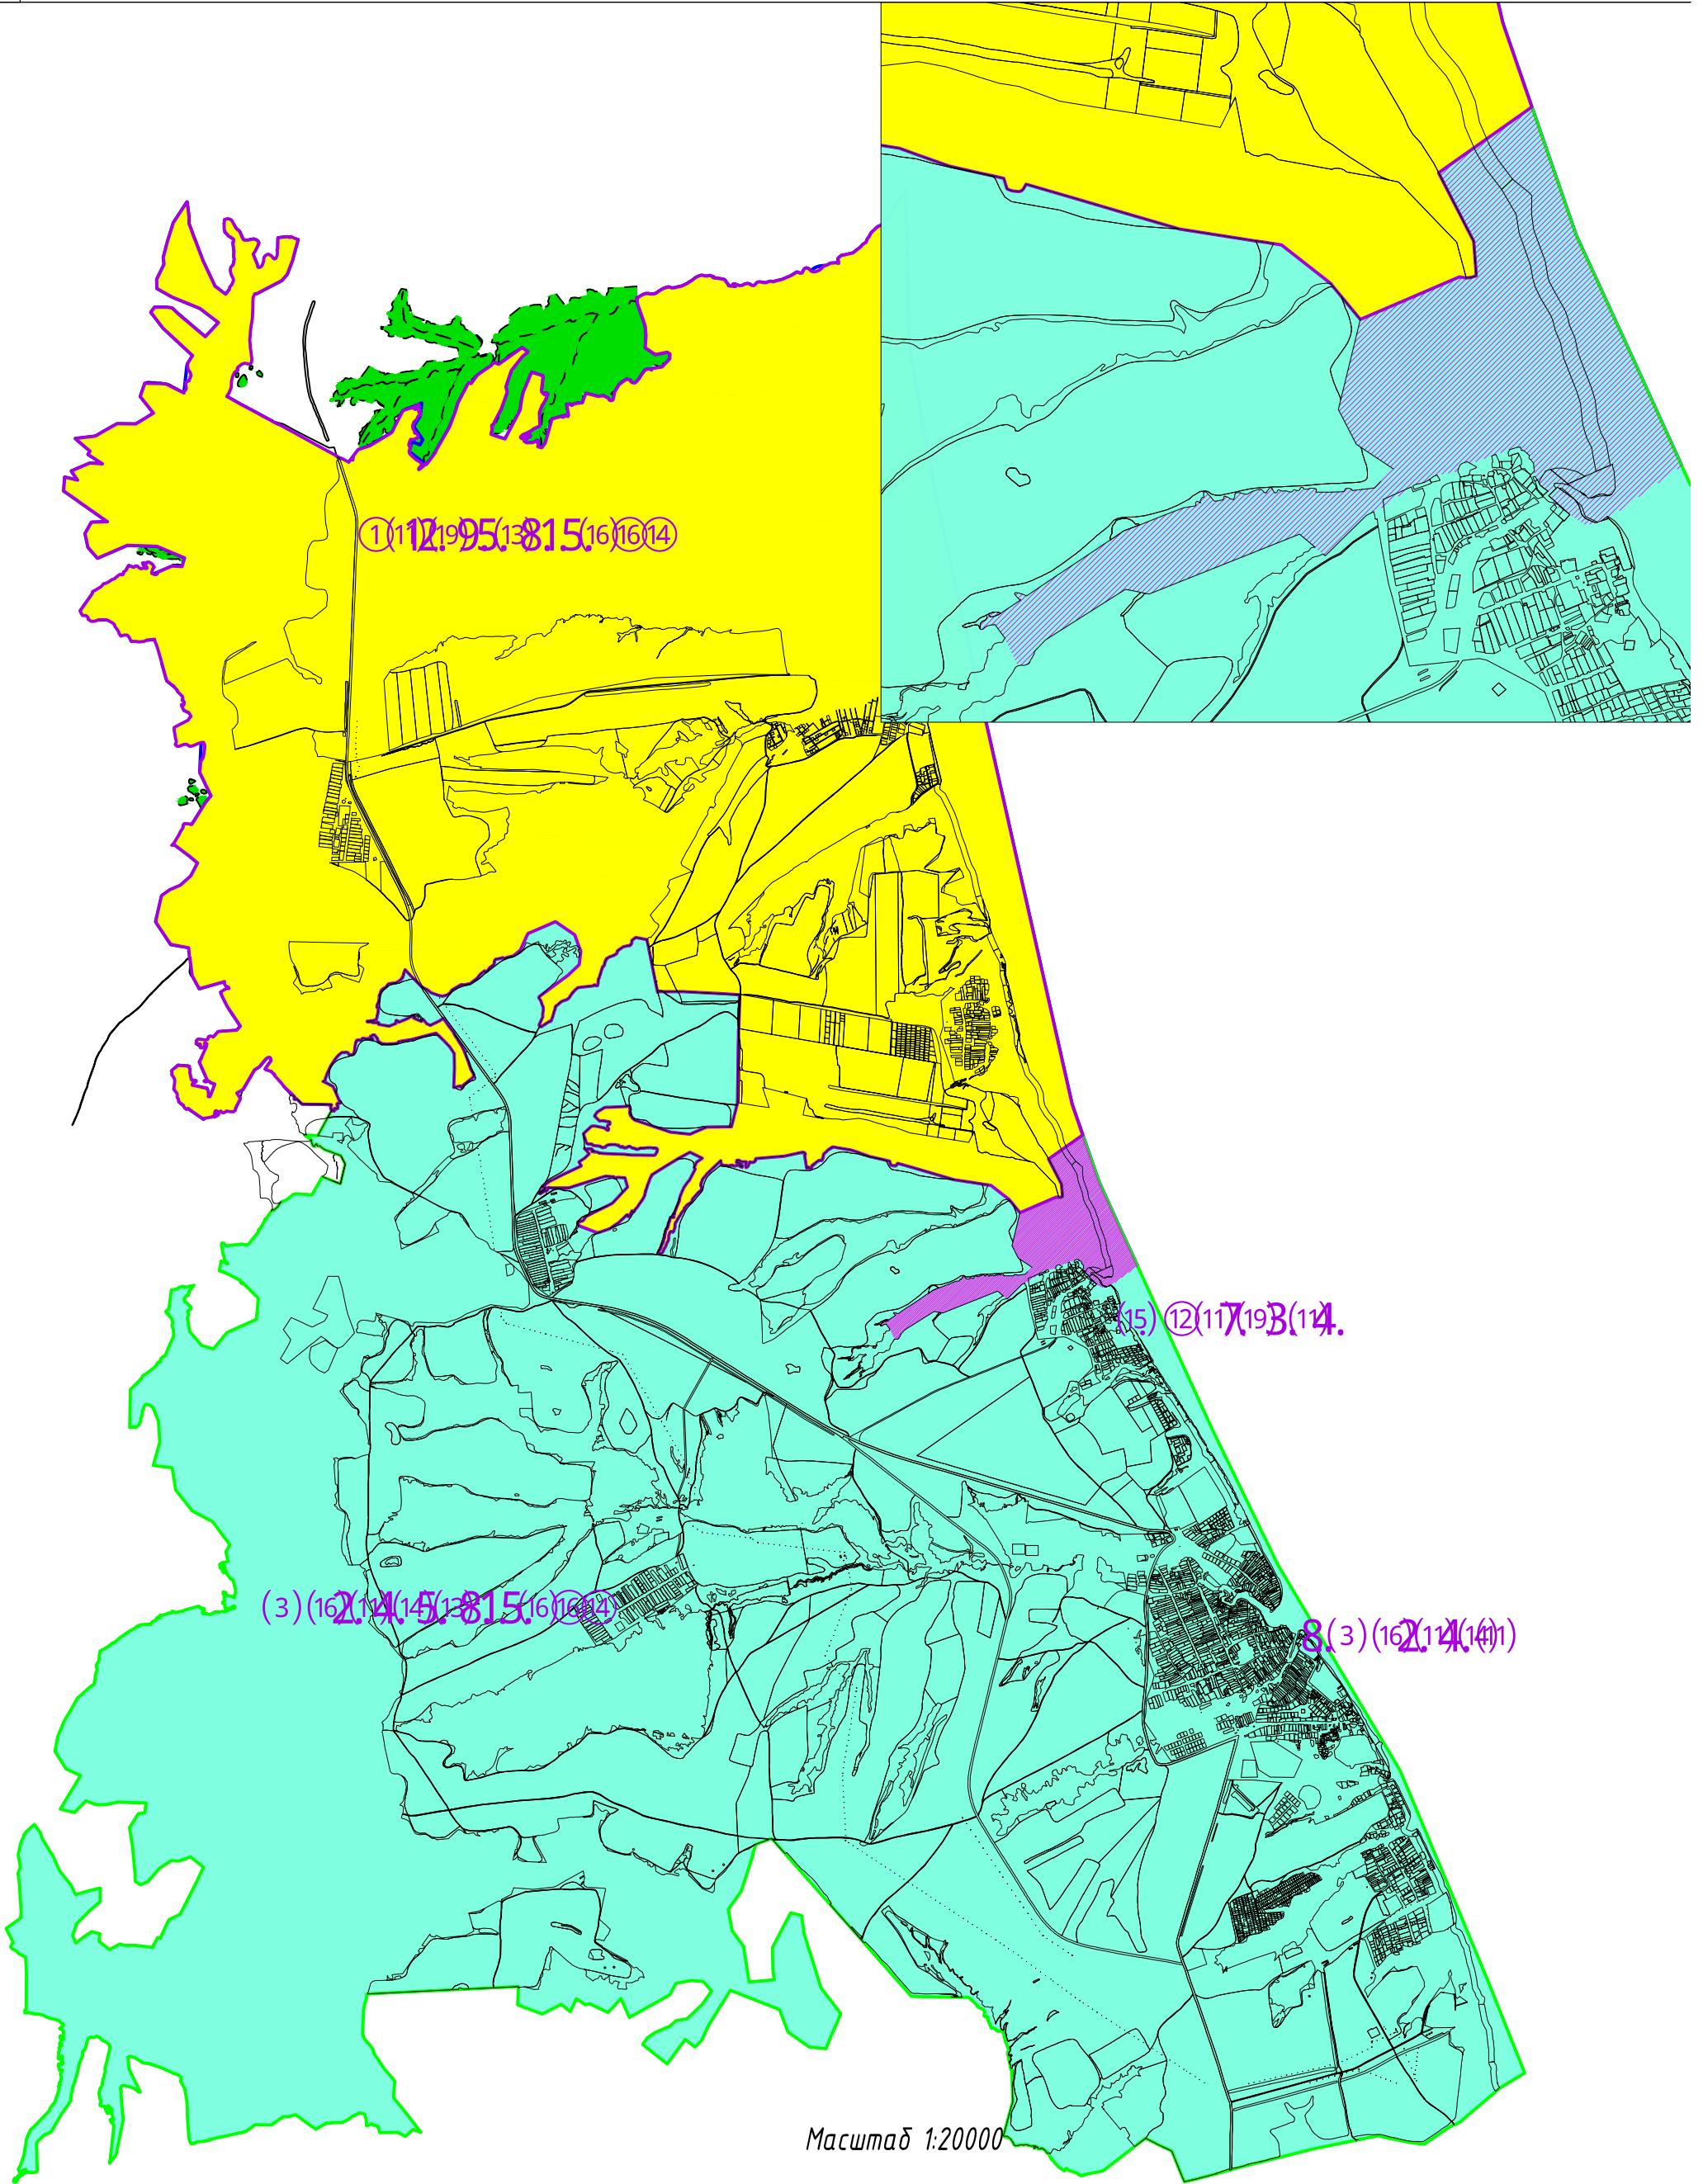

Масштаб 1:20000

Условные обозначения:

участки передаваемые из состава Вахитовского СП в состав Шеланговского СП

изм	колуч	лист	№ док	Подпись	Дата	Исполнительный комитет Верхнеуслонского муниципального района			
Разработал			Мингазов			проект изменения границ Вахитовского и Шеланговского Сельских поселений	Стадия	Лист	Листов
Проверил							РП	16	24
						Шеланговское сельское поселение	Отдел архитектуры и градостроительства Исполнительного комитета Верхнеуслонского муниципального района		