



**ПОСТАНОВЛЕНИЕ**  
« 19 » *ноября* 2018 г.

г. Альметьевск

**КАРАР**  
№ *19д4*

Об утверждении проекта планировки и проекта межевания территории для объекта: «Водовод ПДВ от УПСВН «Ашальчи» до УПСВ «Абдулово»»

В соответствии со ст.45 Градостроительного кодекса Российской Федерации, ст. 14, 15 Федерального закона от 6 октября 2003 г. № 131-ФЗ «Об общих принципах организации местного самоуправления в Российской Федерации», в целях обеспечения устойчивого развития территории и выделения элементов планировочной структуры, на основании протокола и заключения по результатам публичных слушаний, прошедших согласно постановлению Главы Альметьевского муниципального района от 28 августа 2018 г. № 92 «О назначении публичных слушаний»,

#### ИСПОЛНИТЕЛЬНЫЙ КОМИТЕТ ПОСТАНОВЛЯЕТ:

1. Утвердить проект планировки и проект межевания территории для объекта: «Водовод ПДВ от УПСВН «Ашальчи» до УПСВ «Абдулово»», проходящего по территории Нижнеабдулловского сельского поселения (Приложение №1).

2. Правовому управлению исполнительного комитета района (Ханнанова А.Б.) опубликовать настоящее постановление в газете «Альметьевский вестник» и разместить на Официальном портале правовой информации Республики Татарстан (PRAVO.TATARSTAN.RU).

3. Настоящее постановление вступает в силу после его официального опубликования.



Приложение № 1  
УТВЕРЖДЕН  
постановлением исполнительного комитета  
Альметьевского муниципального района  
от « 19 » мая 2018г. № 1914

Проект планировки и проект межевания территории.

«Водовод ПДВ от УПСВН «Ашальчи» до УПСВ «Абдулово»

**ООО «Стройпроектнадзор»**

**Свидетельство № 1665 от 10.04.2018 г.**

**Заказчик – ПАО «Татнефть» им. В.Д. Шашина**

**«Водовод ПДВ от УПСВН «Ашальчи» до УПСВ «Абдулово».**

**ДОКУМЕНТАЦИЯ ПО ТЕРРИТОРИАЛЬНОМУ  
ПЛАНИРОВАНИЮ**

**ПРОЕКТ ПЛАНИРОВКИ ТЕРРИТОРИИ**

**Основная часть**

**12647-ППТ-ОЧ**

**Том 1**



ООО «Стройпроектнадзор»

Свидетельство № 1665 от 10.04.2018 г.

Заказчик – ПАО «Татнефть» им. В.Д. Шашина

«Водовод ПДВ от УПСВН «Ашальчи» до УПСВ «Абдулово».

**ДОКУМЕНТАЦИЯ ПО ТЕРРИТОРИАЛЬНОМУ  
ПЛАНИРОВАНИЮ**

**ПРОЕКТ ПЛАНИРОВКИ ТЕРРИТОРИИ**

**Основная часть**

**12647-ППТ-ОЧ**

**Том 1**

Управляющий – Заместитель директора

ООО «Стройпроектнадзор»



А.П. Прохоров

Изн. №под.	Подп. и дата	Взам. Инв. №

Изм.	№ док.	Подп.	Дата





## Содержание

Принятые сокращения .....	2
1 Введение .....	3
1.1 Основание для проектирования .....	3
1.2 Исходные данные для проектирования .....	3
1.3 Перечень используемых нормативных документов .....	4
2 Положение о размещении объекта капитального строительства .....	5
3 Характеристика планируемого развития территории, в том числе плотности и параметрах застройки территории .....	6
3.1 Характеристика планируемого развития территории .....	6
3.2 Плотность застройки территории .....	6
3.3 Параметры застройки территории .....	6
4 Характеристика развития систем социального, транспортного обслуживания и инженерно-технического обеспечения, необходимых для развития территории .....	8
4.1 Характеристика развития систем социального обслуживания .....	8
4.2 Транспортное обслуживание и инженерно-техническое обеспечение .....	9
5 Согласование и утверждение документации .....	10

Инв. № подл.	Подпись и дата	Взм. инв. №	12647-ППТ-ОЧ-ПЗ						Стадия	Лист	Листов
			Изм.	Колуч.	Лист	№ док.	Подпись	Дата	П	1	12
			ГИП	Прохоров		07.18	«Водовод ПДВ от УПСВН «Ашальчи» до УПСВ «Абдулово». Проект планировки территории. Основная часть Пояснительная записка	ООО «Стройпроектнадзор»			
			Разработал	Ямашев		07.18					
			Н. контр.	Котенков		07.18					





## 1 Введение

Проект планировки территории и проект межевания территории по объекту: «Водовод ПДВ от УПСВН «Ашальчи» до УПСВ «Абдулово» разработан согласно требованиям законодательных актов и рекомендаций нормативных документов.

Заказчик: ПАО «Татнефть» им. В.Д. Шашина, 423450, РТ, г. Альметьевск, ул. Ленина, д. 75

Исполнитель: ООО «Стройпроектнадзор», 423450, РТ, г. Альметьевск, ул. Ленина, д. 13, офис 406. Свидетельство № 1665 от 10.04.2018 г.

Основой разработки проекта планировки территории и проекта межевания территории послужили исходные данные, полученные от Заказчика, а также документация по территориальному планированию местных органов власти и сведения из Росреестра (КПТ, КПЗУ).

### 1.1 Основание для проектирования

Основанием для проектирования послужило техническое задание на выполнение проектов планировки территории и проектов межевания территории по объектам ПАО "Татнефть" имени В.Д. Шашина.

### 1.2 Исходные данные для проектирования

Для выполнения работ по разработки проета планировки территории и проекта межевания территории Заказчиком были переданные следующие исходные данные по объекту «Водовод ПДВ от УПСВН «Ашальчи» до УПСВ «Абдулово»:

- проектная документация по объекту «Водовод ПДВ от УПСВН «Ашальчи» до УПСВ «Абдулово», разработанная «ТатНИПИнефть» ПАО «Татнефть», г. Бугульма в 2018 г.

Инв. № подл.	Подпись и дата	Взм. инв. №							Лист
									3
Изм.	Кол.уч.	Лист	№док	Подп.	Дата	12647-ППТ-ОЧ-ПЗ			

### 1.3 Перечень используемых нормативных документов

Федеральный закон от 29.12.2004 N 190-ФЗ	Градостроительный кодекс Российской Федерации
Федеральный закон от 25.10.2001 N 136-ФЗ	Земельный кодекс Российской Федерации
Правила землепользования и застройки	Муниципального района Альметьевский Республика Татарстан
Постановление Правительства РФ от 16.02.08 № 87	Положение о составе разделов проектной документации и требованиях к их содержанию
ГОСТ Р 21.1101-2013	СПДС. Основные требования к проектной и рабочей документации
СН 459-74	Нормы отвода земель для нефтяных и газовых скважин
СН 452-73	Нормы отвода земель для магистральных трубопроводов
СН 456-73	Нормы отвода земель для магистральных водоводов и канализационных коллекторов
СН 461-74	Нормы отвода земель для линий связи
14278ТМ-Т1	Нормы отвода земель для электрических сетей напряжением 0,38-750кВ
СН 467-74	Нормы отвода земель для автомобильных дорог
Постановление Правительства РФ от 24.02.2009 N 160	О порядке установления охранных зон объектов электросетевого хозяйства и особых условий использования земельных участков, расположенных в границах таких зон
Постановление Правительства РФ от 09.06.1995 N 578	Об утверждении Правил охраны линий и сооружений связи Российской Федерации
РД 39-132-94	Правила по эксплуатации, ревизии, ремонту и отбраковке нефтепромысловых трубопроводов
СанПиН 2.2.1/2.1.1.1200-03	Санитарно-защитные зоны и санитарная классификация предприятий, сооружений и иных объектов
СП 124.13330.2012	Свод правил. Тепловые сети
СанПиН 2.1.4.027-95	Зоны санитарной охраны источников водоснабжения и водопроводов хозяйственно-питьевого назначения
Федеральный закон от 08.11.2007 N 257-ФЗ	Об автомобильных дорогах и о дорожной деятельности в Российской Федерации и о внесении изменений в отдельные законодательные акты Российской Федерации

Инв. № подл.	Подпись и дата	Взам. инв. №							12647-ППТ-ОЧ-ПЗ	Лист
			Изм.	Кол.уч.	Лист	№док	Подп.	Дата		4

## 2 Положение о размещении объекта капитального строительства

В административном отношении данный объект расположен в Альметьевском муниципальном районе Республики Татарстан.

Ближайшие к району работ населенные пункты:

- н.п. Кзыл-Кеч Нижнеабдулловского сельского поселения Альметьевского муниципального района находится в 1,7 км. северо-восточнее от трассы проектируемого водовода;
- н.п. Нижнее Абдулово Нижнеабдулловского сельского поселения Альметьевского муниципального района находится в 2,83 км. восточнее трассы проектируемого водовода.



Рисунок 1. Обзорная схема района работ

Инв. № подл.	Подпись и дата					Взм. инв. №
Изм.	Кол.уч.	Лист	№ док	Подп.	Дата	12647-ППТ-ОЧ-ПЗ

### 3 Характеристика планируемого развития территории, в том числе плотности и параметрах застройки территории

#### 3.1 Характеристика планируемого развития территории

Расположение проектируемых сооружений объекта «Водовод ПДВ от УПСВН «Ашальчи» до УПСВ «Абдулово» выполнено с учетом расположения существующих зданий и сооружений, наземных и подземных инженерных коммуникаций, внутренних проездов и подъездов, а также с учетом существующего рельефа местности.

Объектом предусматривается строительство следующих сооружений:

- Водовод;
- Высоковольтная линия;
- Подземная электрическая сеть;
- Комплектная трансформаторная подстанция.

#### 3.2 Плотность застройки территории

Земельные участки, предусмотренные для размещения проектируемых сооружений, имеют следующие характеристики застройки:

- граница территории, в отношении которой осуществляется подготовка проекта планировки – 101556,48 м<sup>2</sup>;
- общая площадь земельного отвода для строительства – 72617,17 м<sup>2</sup>;
- площадь застройки – 7261,71 м<sup>2</sup>;
- плотность застройки - 10 %.

#### 3.3 Параметры застройки территории

Площадь отвода земли для линейных сооружений образована территориями полос землеотвода инженерных коммуникаций.

Проектом приняты следующая ширина полос землеотвода для проектируемых инженерных коммуникаций в соответствии с нормами отвода земель – СН 452-73, СН 456-73, СН 459-74:

- Водовод – 36 м.;
- Высоковольтная линия – 8 м.

Инв. № подл.	Подпись и дата	Взм. инв. №							Лист
			12647-ППТ-ОЧ-ПЗ						
Изм.	Кол.уч.	Лист	№док	Подп.	Дата				

Координаты территории образуемой площадями полосами землеотвода приведены в  
Таблице №1.

Таблица 1. Координаты поворотных точек полосы отвода.

№ точек	X	Y
1	375556.543	2269315.419
2	375519.174	2269315.419
3	375472.057	2269317.476
4	375445.035	2269317.509
5	375282.560	2269312.152
6	375199.040	2269155.795
7	375021.419	2269149.931
8	375030.317	2268878.431
9	375036.368	2268702.992
10	375017.749	2268324.101
11	375017.746	2268208.001
12	375308.223	2268207.994
13	375308.227	2268116.220
14	375344.227	2268116.222
15	375344.221	2268243.994
16	375053.747	2268244.001
17	375053.749	2268323.217
18	375072.398	2268702.729
19	375066.297	2268879.641
20	375058.579	2269115.138
21	375221.001	2269120.500
22	375304.521	2269276.857
23	375445.606	2269281.508
24	375471.250	2269281.477
25	375518.389	2269279.419
26	375520.543	2269279.419
27	375520.543	2269265.850
28	375537.501	2269236.479
29	375545.161	2269236.481
30	375545.163	2269230.896
31	375611.966	2269230.896
32	375611.966	2269266.896
33	375581.153	2269266.896
34	375581.152	2269272.490
35	375558.282	2269272.484
36	375556.543	2269275.496
37	375028.554	2268932.221
38	375023.472	2268939.277
39	375022.460	2268949.912
40	375027.957	2268950.440

Инв. № подл.	Подпись и дата	Взм. инв. №							Лист
									7
Изм.	Кол.уч.	Лист	№док	Подп.	Дата	12647-ППТ-ОЧ-ПЗ			

#### 4 Характеристика развития систем социального, транспортного обслуживания и инженерно-технического обеспечения, необходимых для развития территории

##### 4.1 Характеристика развития систем социального обслуживания

Проектируемый объект расположен в Альметьевском муниципальном районе Республики Татарстан и занимает площадь 26 земельных участков общей площадью 7,26 Га, собственниками которых являются: ПАО «Татнефть» им. В.Д. Шашина, Загретдинова Исламия Шагяхматовна, Назмеева Гульчачак Хабиевна, Сафиуллин Ренат Раисович, Низамов Ахтям Аглямович, Гильманова Ильсияр Аглямовна, а также общедолевая собственность.

Использование земель сельскохозяйственного назначения или земельных участков в составе таких земель, предоставляемых на период осуществления строительства линейных сооружений (газопроводов, линий анодного заземления), осуществляется при наличии утвержденного проекта рекультивации таких земель для нужд сельского хозяйства без перевода земель сельскохозяйственного назначения в земли иных категорий (п. 2 введен Федеральным законом от 21.07.2005 № 111-ФЗ). Строительство проектируемых площадных сооружений потребует отвода земель в долгосрочное пользование (с переводом земельного участка из одной категории в другую), долгосрочную аренду и во временное пользование на период строительства объекта.

Проект рекультивации нарушенных земель, выполненный по объекту «Водовод ПДВ от УПСВН «Ашальчи» до УПСВ «Абдулово», утвержден администрациями районов и собственниками земельных участков.

В соответствии с Федеральным законом от 21.12.2004 № 172-ФЗ «О переводе земель или земельных участков из одной категории в другую», перевод земель сельскохозяйственного назначения под размещение скважин в категорию земель промышленности в рассматриваемом случае допускается, так как он связан с добычей полезных ископаемых. Согласно статье 30 Земельного кодекса РФ от 25.10.2001 № 136-ФЗ предоставление в аренду пользователю недр земельных участков, необходимых для ведения работ, связанных с пользованием недрами, из земель, находящихся в государственной или муниципальной собственности осуществляется без проведения аукционов. Формирование земельных участков сельскохозяйственного назначения для строительства осуществляется с

Инв. № подл.	Подпись и дата	Взм. инв. №							12647-ППТ-ОЧ-ПЗ	Лист
			Изм.	Кол.уч.	Лист	№док	Подп.	Дата		8

предварительным согласованием мест размещения объектов. Предоставление таких земельных участков осуществляется в аренду.

#### 4.2 Транспортное обслуживание и инженерно-техническое обеспечение

Объектом «Водовод ПДВ от УПСВН «Ашальчи» до УПСВ «Абдулово» предусмотрено сооружение следующих основных инженерных коммуникаций:

- Водовод;
- Высоковольтная линия;
- Подземная электрическая сеть;
- Комплектная трансформаторная подстанция.

Расстояния между инженерными коммуникациями принимаются минимально допустимыми в соответствии с действующей нормативной документацией Российской Федерации.

Дорожная сеть района работ представлена автодорогами:

- регионального значения (асфальт): «Кузайкино – Нурлат»;
- местные (грунт, цемент, щебень);
- промышленные (асфальт): «Куст скважин – Нижнее Абдулово – УПСВ-7»;
- общего пользования (щебень).

Инв. № подл.	Подпись и дата	Взам. инв. №							Лист
			12647-ППТ-ОЧ-ПЗ						
Изм.	Кол.уч.	Лист	№док	Подп.	Дата				





«Абдулово», расположенного в границах Альметьевского муниципального района Республики Татарстан.

Исполнительным комитетом Альметьевского муниципального района РТ вынесено постановление об утверждении проекта планировки территории и проекта межевания территории № 000 от 00.00.2018 г. (приложение Л), опубликованное в газете «Альметьевский Вестник» № 00(0000) от 00.00.2018 г. (приложение М).

Инв. № подл.	Подпись и дата	Взм. инв. №							Лист
			12647-ППТ-ОЧ-ПЗ						
Изм.	Кол.уч.	Лист	№док	Подп.	Дата				

Альметьевский муниципальный район,  
Багряж-Никольское сельское поселение

Черемшанский муниципальный район,  
Карамышевское сельское поселение

Альметьевский муниципальный район,  
Нижнеабдулловское сельское поселение

16:41:030304

16:07:160001

16:41:180302

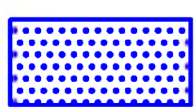
16:07:240001

16:41:180302

Черемшанский муниципальный район,  
Нижнекаменское сельское поселение

16:41:180401

УСЛОВНЫЕ ОБОЗНАЧЕНИЯ



Граница зон планируемого размещения объектов, красная линия, граница проектируемых объектов в рамках которых разработаны ППТ и ПМТ

16:07:100004

Номер кадастрового квартала



Граница кадастрового квартала

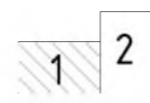


Граница сельского поселения


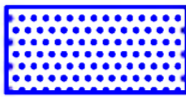




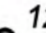
						12647-ППТ-04-КПТ-ГЧ			
						Водовод ПДВ от УПСВН "Ашальчи" до УПСВ "Абдулово"			
Изм.	Кол. уч.	Лист	№ док.	Подп.	Дата	Проект планировки территории. Основная часть	Стадия	Лист	Листов
	ГИП	Прохоров		<i>[Signature]</i>	07.18		П		1
	Разработал	Ямашев		<i>[Signature]</i>	07.18				
	Н. Контроль	Котенков		<i>[Signature]</i>	07.18	Схема на кадастровом плане территории. Масштаб 1:16000	ООО "Стройпроектнадзор"		

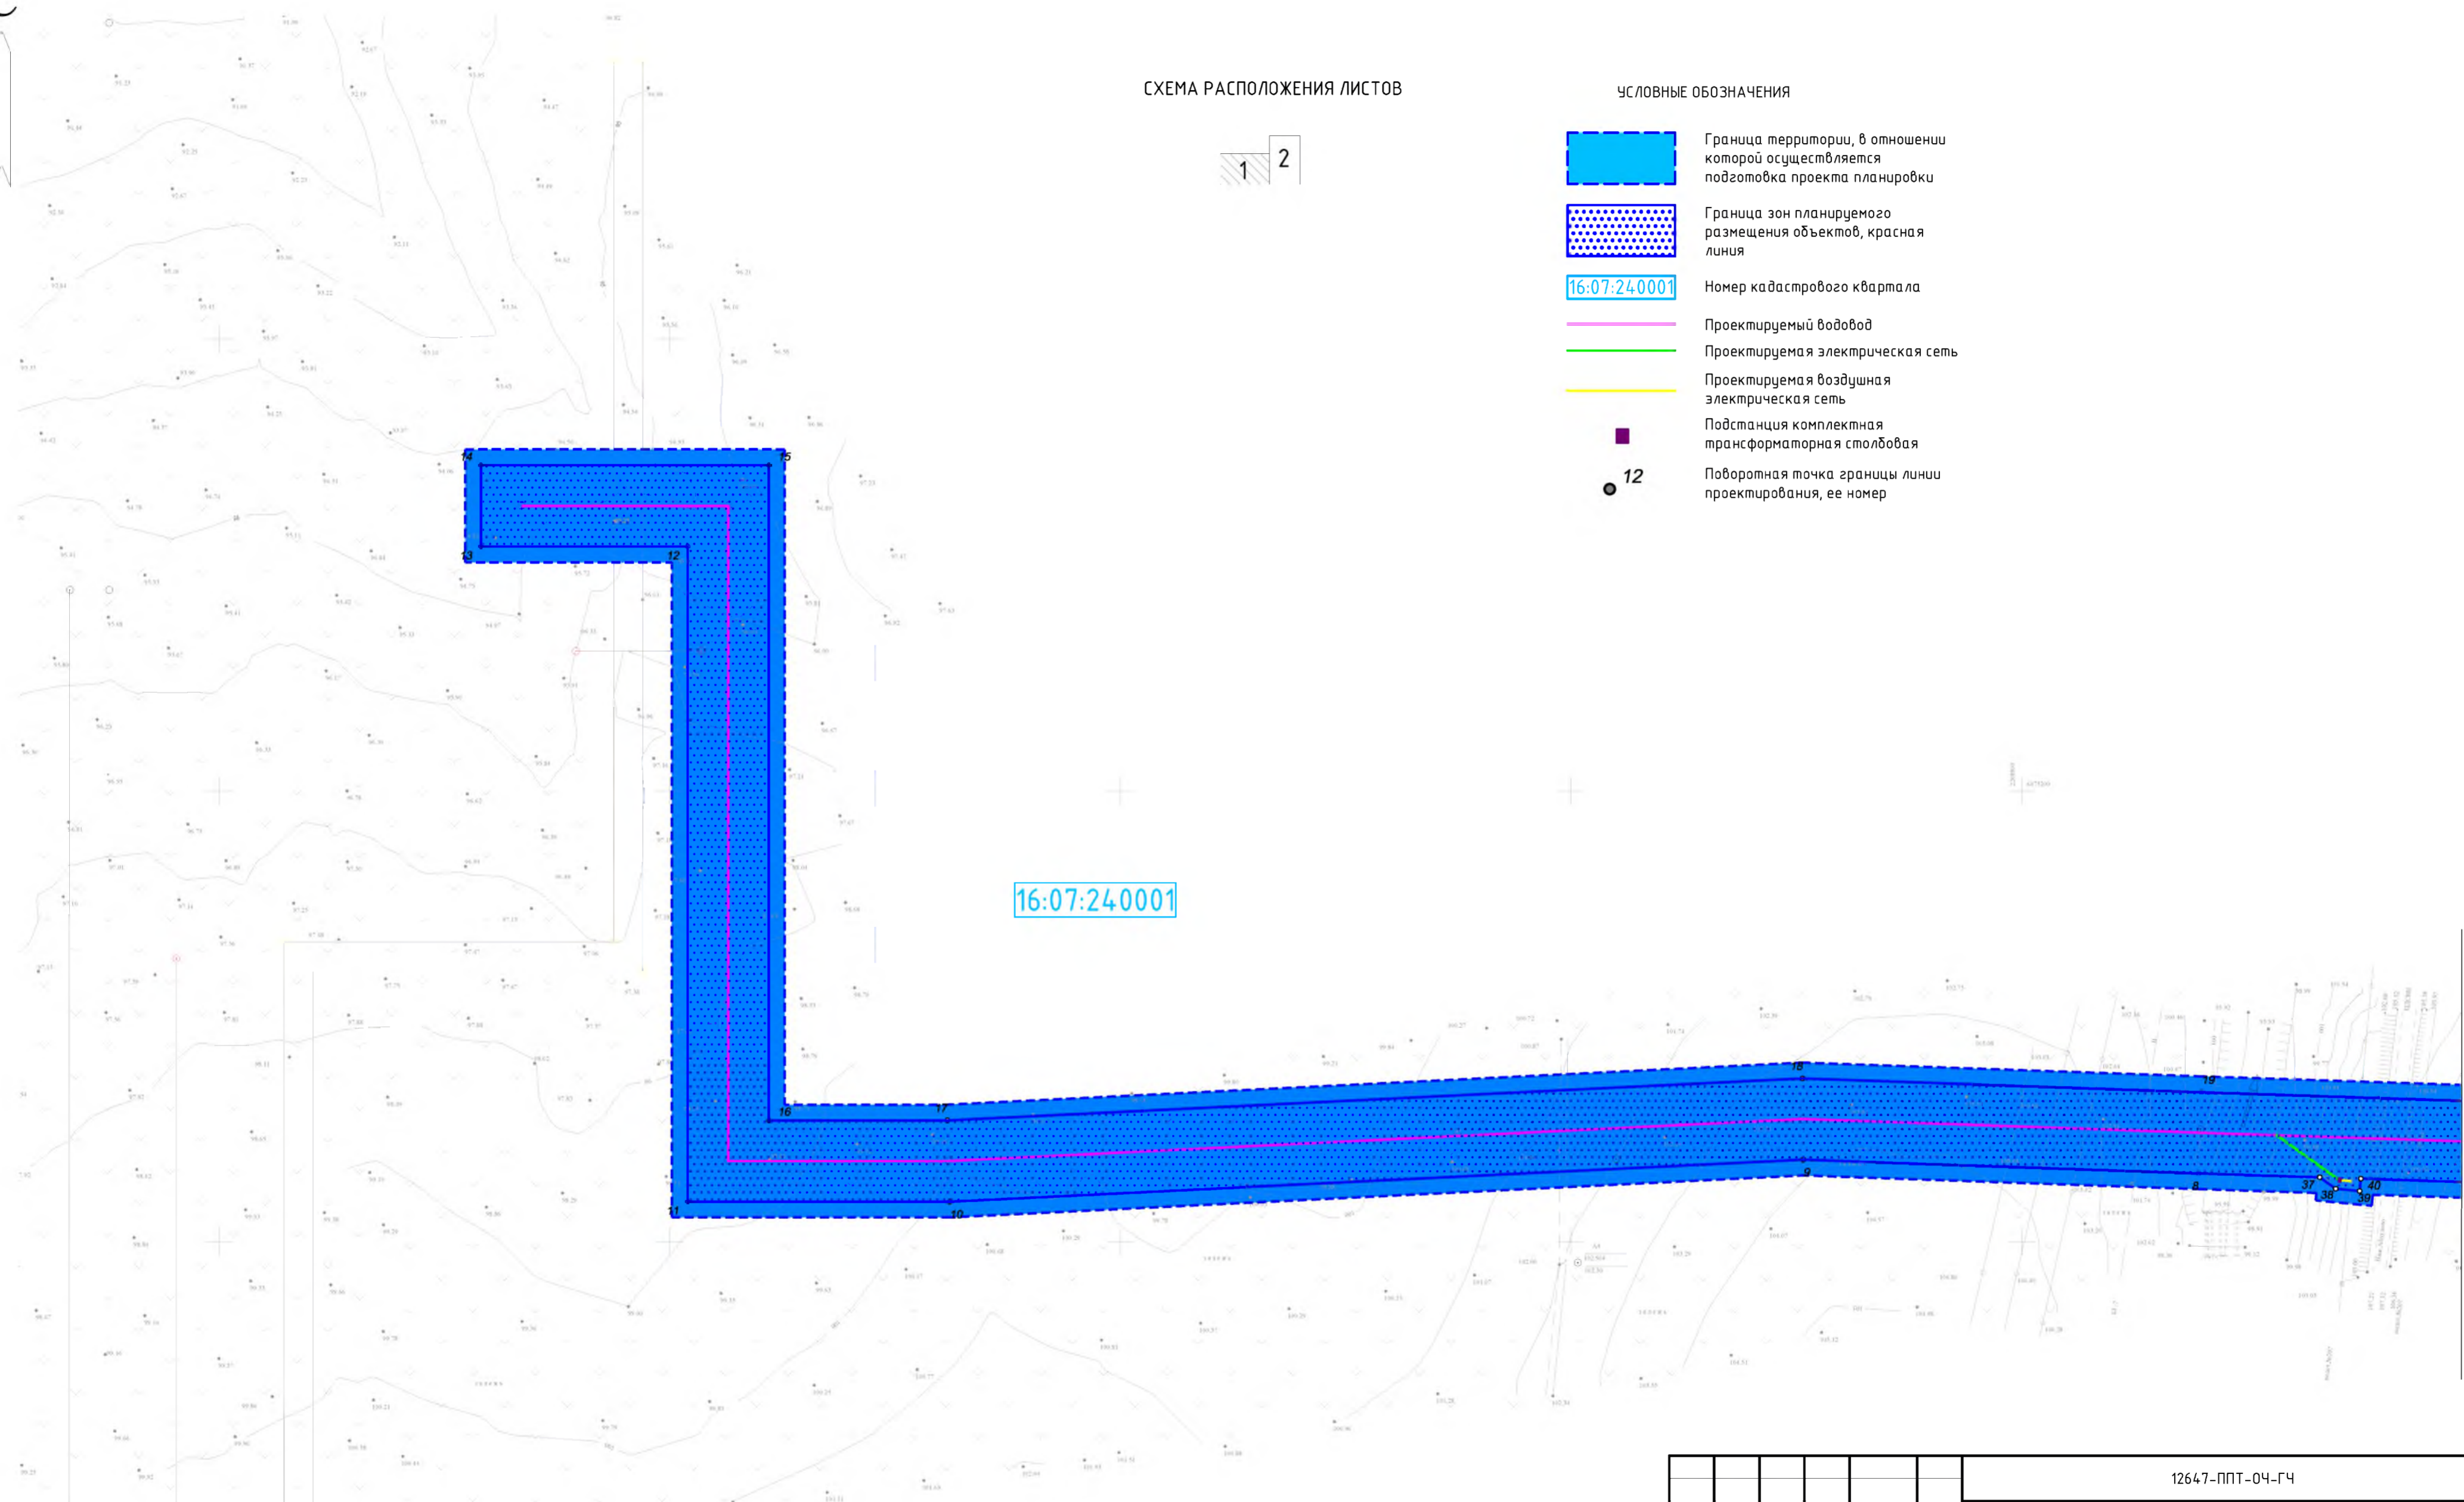


СХЕМА РАСПОЛОЖЕНИЯ ЛИСТОВ



УСЛОВНЫЕ ОБОЗНАЧЕНИЯ

-  Граница территории, в отношении которой осуществляется подготовка проекта планировки
-  Граница зон планируемого размещения объектов, красная линия
- 16:07:24.0001 Номер кадастрового квартала
-  Проектируемый водовод
-  Проектируемая электрическая сеть
-  Проектируемая воздушная электрическая сеть
-  Подстанция комплектная трансформаторная столбовая
-  12 Поворотная точка границы линии проектирования, ее номер



Создано
Изм.
Инв. № подл.
Подпись и дата
Взам. инв. №

Линия совмещения с листом 2

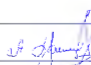

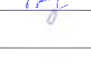
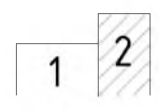
12647-ППТ-04-ГЧ					
Водовод ПДВ от УПСВН "Ашальчи" до УПСВ "Абдулово"					
Изм.	Кол. уч.	Лист	№ док.	Подп.	Дата
ГИП		Прохоров			07.18
Разработал		Ямашев			07.18
Н. Контроль		Котенков			07.18
Проект планировки территории. Основная часть				Стадия	Лист
Чертеж планировки территории. Масштаб 1:2000				П	1
				Листов	2
ООО "Стройпроектнадзор"					



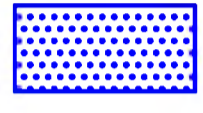
СХЕМА РАСПОЛОЖЕНИЯ ЛИСТОВ



УСЛОВНЫЕ ОБОЗНАЧЕНИЯ



Граница территории, в отношении которой осуществляется подготовка проекта планировки



Граница зон планируемого размещения объектов, красная линия



Номер кадастрового квартала

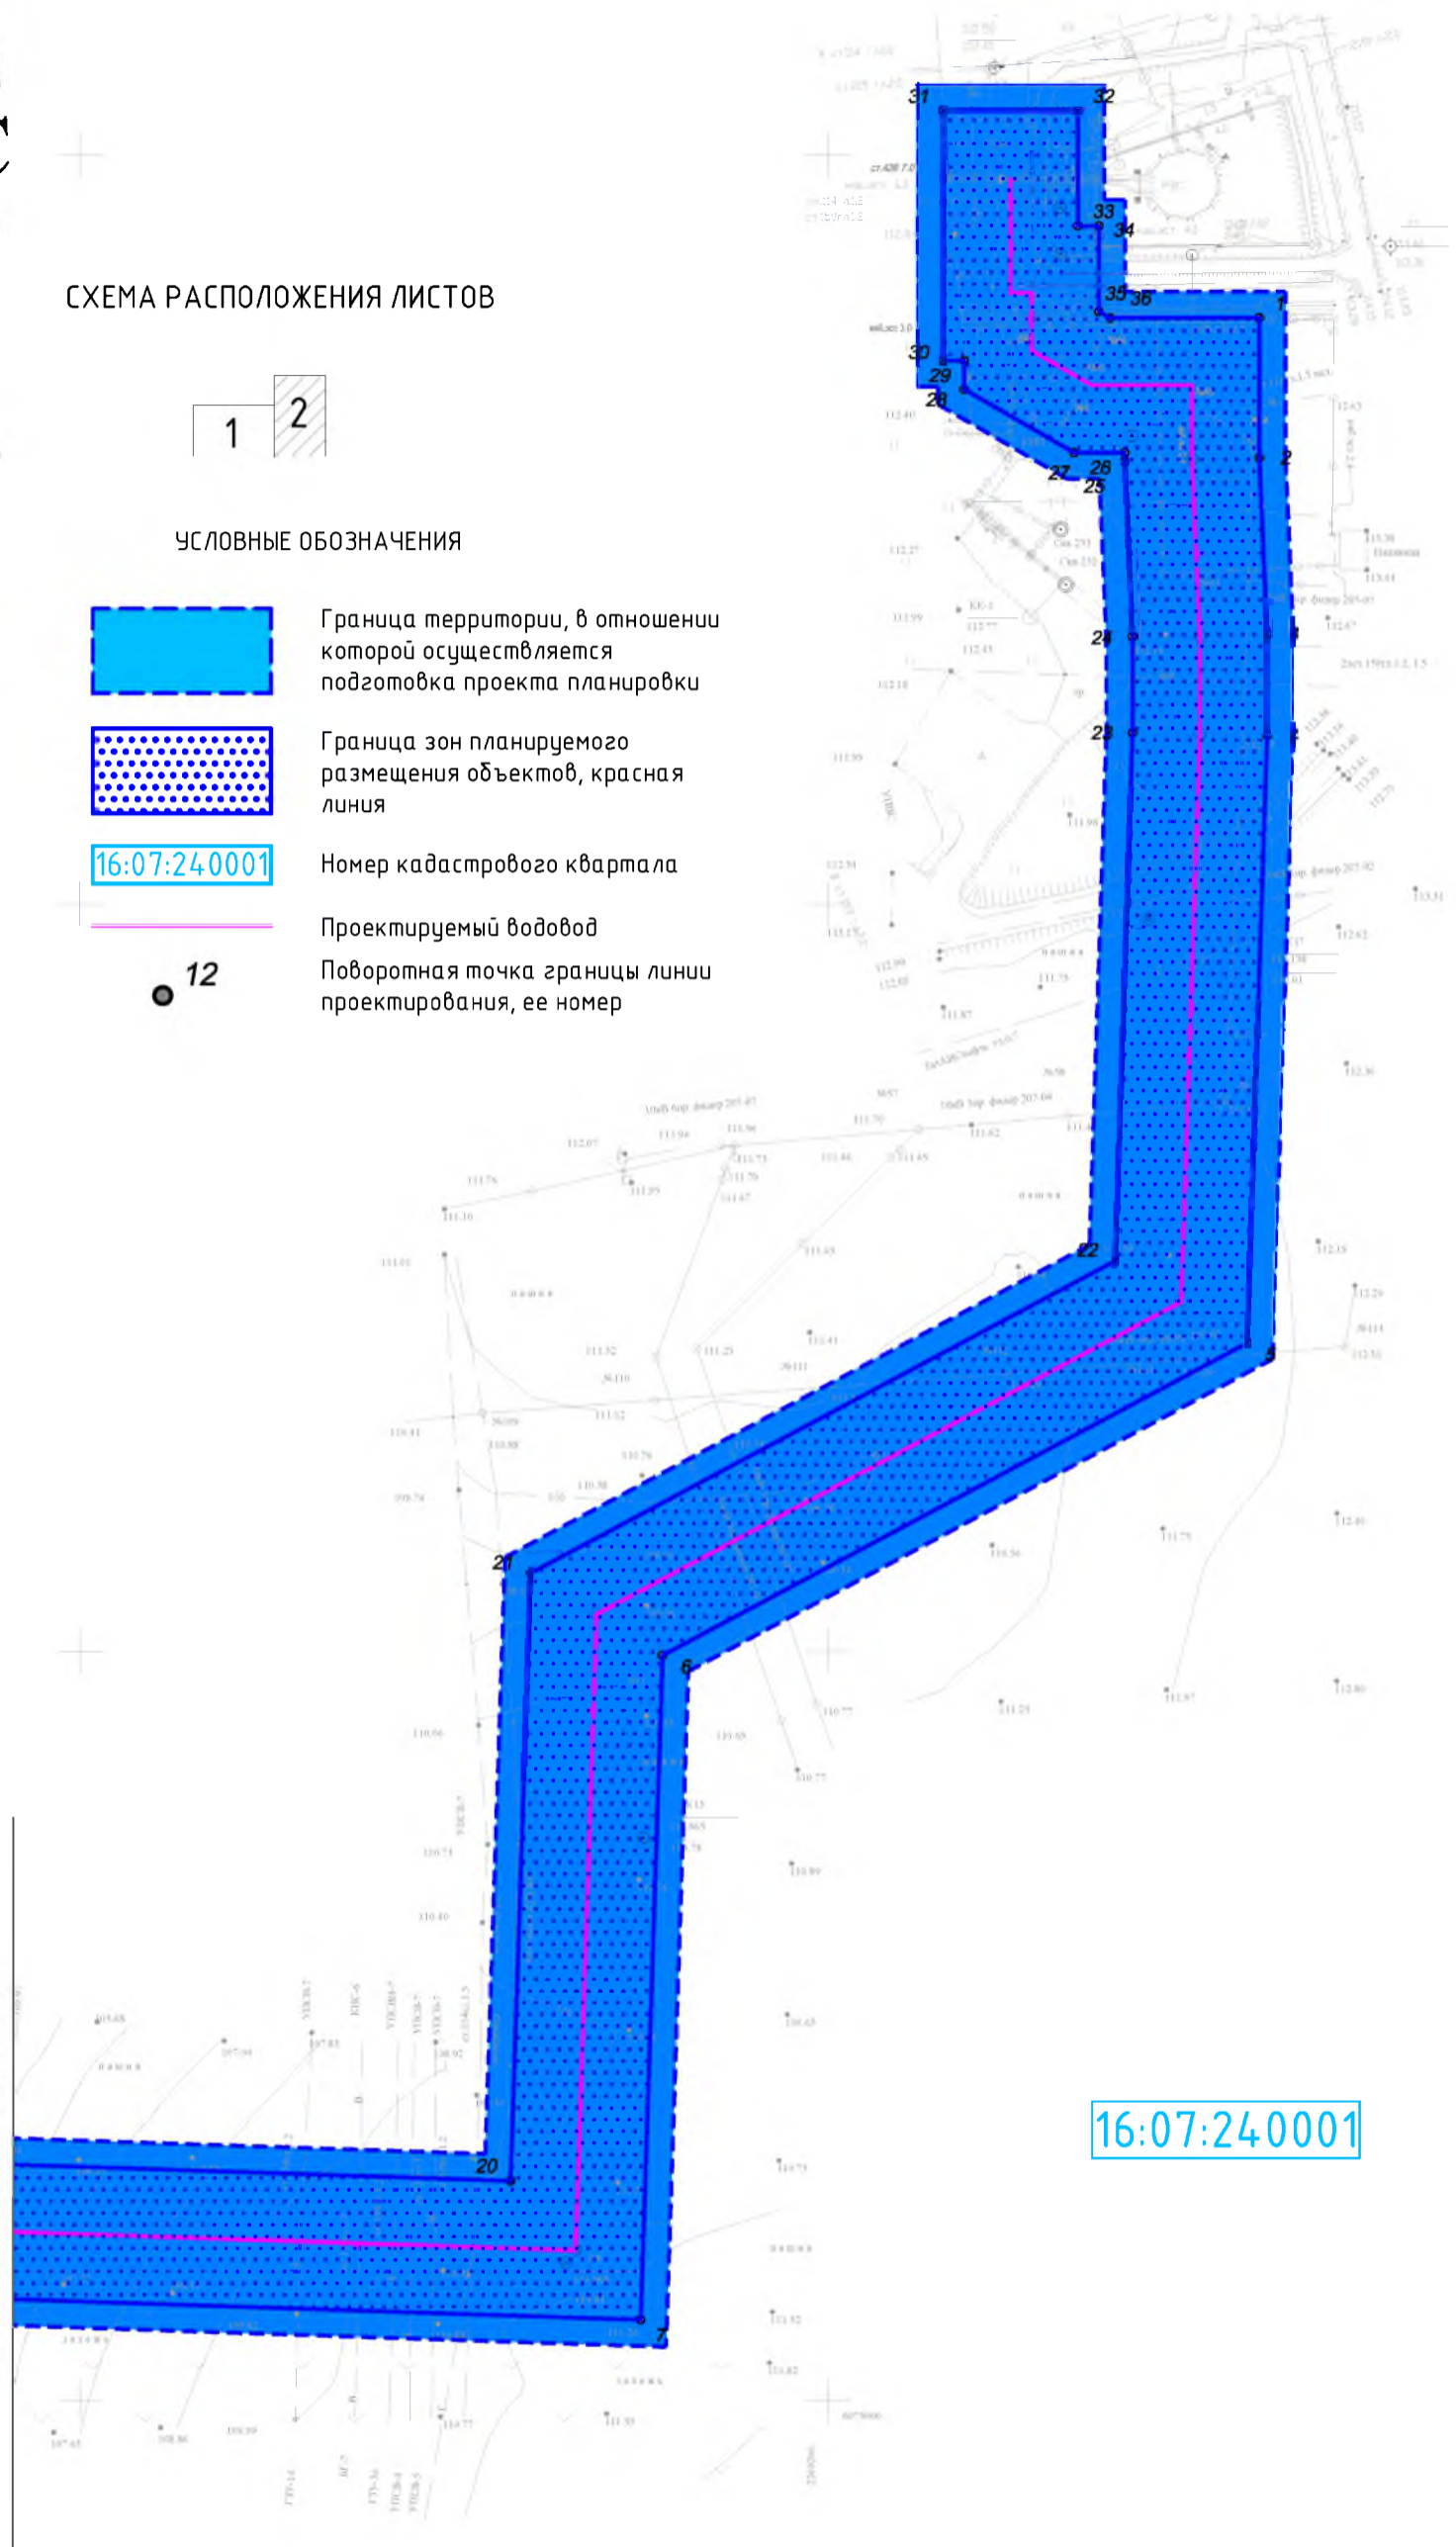


Проектируемый водовод



Поворотная точка границы линии проектирования, ее номер

Линия соприкосновения с листом 1



16:07:240001

Согласовано				
Инв. № подл.	Подпись и дата	Взам. инв. №		

						12647-ППТ-04-ГЧ			
						Водовод ПДВ от УПСВН "Ашалычи" до УПСВ "Абдулово"			
Изм.	Кол. уч.	Лист	№ док.	Подп.	Дата	Проект планировки территории. Основная часть	Стадия	Лист	Листов
							П	2	2
ГИП Прохоров						Чертеж планировки территории. Масштаб 1:2000	000 "Стройпроектнадзор"		
Разработал Ямашев									
Н. Контроль Котенков									

**ООО «Стройпроектнадзор»**

**Свидетельство № 1665 от 10.04.2018 г.**

**Заказчик – ПАО «Татнефть» им. В.Д. Шашина  
«Водовод ПДВ от УПСВН «Ашальчи» до УПСВ «Абдулово»**

**ДОКУМЕНТАЦИЯ ПО ТЕРРИТОРИАЛЬНОМУ  
ПЛАНИРОВАНИЮ**

**ПРОЕКТ МЕЖЕВАНИЯ ТЕРРИТОРИИ**

**12647-ПМТ**

**Том 3**



**2018 г.**

ООО «Стройпроектнадзор»

Свидетельство № 1665 от 10.04.2018 г.

Заказчик – ПАО «Татнефть» им. В.Д. Шашина

«Водовод ПДВ от УПСВН «Ашальчи» до УПСВ «Абдулово»

**ДОКУМЕНТАЦИЯ ПО ТЕРРИТОРИАЛЬНОМУ  
ПЛАНИРОВАНИЮ**

**ПРОЕКТ МЕЖЕВАНИЯ ТЕРРИТОРИИ**

12647-ПМТ

Том 3

Управляющий – Заместитель  
директора  
ООО «Стройпроектнадзор»

А.П. Прохоров



Ив. №под.	Подп. и дата	Взам. Ивн. №

Изм.	№ док.	Подп.	Дата



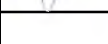






## Оглавление

1 Проектное решение .....	3
2 Состав работ .....	4
3 Исходные материалы .....	5
4 Опорно-межевая сеть на территории проектирования .....	6
5 Действующая система землепользования .....	7
6 Выводы по проекту .....	8
Приложение 1. Ведомость координат земельных участков .....	9
Приложение 2. Сводная ведомость формируемых земельных участков .....	12

Инв. № подл.	Подпись и дата	Взм. инв. №	12647-ПМТ-ПЗ						Стадия	Лист	Листов
			Изм.	Колуч.	Лист	№ док.	Подпись	Дата	П	1	19
			ГИП	Прохоров		07.18	«Водовод ПДВ от УПСВН «Ашальчи» до УПСВ «Абдулово». Проект межевания. Пояснительная записка	ООО «Стройпроектнадзор»			
			Разработал	Ямашев		07.18					
			Н. контр.	Котенков		07.18					



## 1 Проектное решение

Проект межевания выполнен в соответствии и на базе разработанного проекта планировки территории с проектом межевания в его составе. Предусматривает размещение объекта «Водовод ПДВ от УПСВН «Ашальчи» до УПСВ «Абдулово».

Проектом межевания определяется площадь и границы образуемых земельных участков. Проектом предлагается сформировать 26 земельных участков.

Задачами разработки проекта является обеспечение следующих требований:

- анализ фактического землепользования в районе проектирования;
- определение в соответствии с нормативными требованиями площадей земельных участков исходя из фактически сложившейся планировочной структуры района проектирования;
- формирование границ застроенных земельных участков с учетом функционального назначения объектов застройки в территориальной зоне;
- обеспечение условий для строительства объектов, расположенных в районе проектирования в границах формируемых земельных участков;
- установление границ незастроенных земельных участков с учетом возможности размещения объектов капитального строительства по виду разрешенного использования в территориальной зоне;
- формирование границ полосы отвода на период строительства.

Проект межевания содержит в своем составе план границ земельных участков и учитывает фактическое землепользование, градостроительные нормативы, установленные на данной территории. Правомерность формирования земельных участков определена действующим законодательством и нормативными актами муниципального уровня.

Инв. № подл.	Подп. и дата	Взам. инв. №					12647-ПМТ-ПЗ	Лист
								3
Изм.	Кол. уч.	Лист	№ док.	Подп.	Дата			

## 2 Состав работ

В проекте планировки утверждены границы проектирования, по внешнему контуру которых сформирован общий земельный участок, который нанесен на кадастровый план территории. После этого проведен анализ ситуации. Выяснено, что не все земли поставлены на кадастровый учет, это отражено на чертежах.

Произведен раздел общего земельного участка на 26, которые подлежат постановке на кадастровый учет, назначение, разрешенное использование, площади и координаты поворотных точек указаны в таблицах.

Общая площадь сформированных земельных участков составляет: 72617,17 м<sup>2</sup>

Сформированы охранные зоны в составе проекта планировки.

Инв. № подл.	Подп. и дата	Взам. инв. №					12647-ПМТ-ПЗ	Лист
								4
Изм.	Кол. уч.	Лист	№ док.	Подп.	Дата			

### 3 Исходные материалы

В качестве исходных материалов и документов использовались:

- кадастровые планы территории, представленные Филиалом ФГБУ «ФКП Росреестра» по Республике Татарстан;
- результаты топографической съемки М 1:500 и М 1:2000;
- отчеты об инженерно-геодезических, инженерно-геологических, инженерно-экологических, инженерно-гидрометеорологических изысканиях;
- схема территориального планирования Альметьевского муниципального района РТ;
- правила землепользования и застройки сельских поселений Альметьевского муниципального района РТ;
- Проект планировки территории 12647-ППТ-ОЧ и 12647-ППТ-МО.

Инв. № подл.	Подп. и дата	Взам. инв. №					12647-ПМТ-ПЗ	Лист
								5
Изм.	Кол. уч.	Лист	№ док.	Подп.	Дата			

#### 4 Опорно-межевая сеть на территории проектирования

На территории проектирования существует установленная местная система геодезической сети специального назначения для определения координат точек земной поверхности с использованием спутниковых систем. Опорная межевая сеть выполнена для территории муниципального образования с определением контрольных пунктов полигонометрии.

Действующая система геодезической сети удовлетворяет требованиям выполнения землеустроительных работ для установления границ земельных участков на местности.

Инв. № подл.	Подп. и дата	Взам. инв. №					12647-ПМТ-ПЗ	Лист
								6
Изм.	Кол. уч.	Лист	№ док.	Подп.	Дата			

**5 Действующая система землепользования.**

Общая площадь отвода, необходимая для размещения объекта «Водовод ПДВ от УПСВН «Ашальчи» до УПСВ «Абдулово» согласно проекту планировки территории 12647-ППТ-ОЧ и 12647-ППТ-МО составляет 72617,17 м<sup>2</sup>. Основной целью проекта межевания является формирование земельных участков и их частей в соответствии с градостроительными регламентами и нормами отвода земельных участков для конкретных видов деятельности, установленные в соответствии с федеральными законами, техническими регламентами.

При подготовке проекта межевания территории использованы материалы кадастровых планов территории (выписка из государственного кадастра недвижимости), предоставленного Филиалом ФГБУ "Федеральная кадастровая палата Федеральной службы государственной регистрации, кадастра и картографии" по Республике Татарстан. Система координат МСК16. Согласно сведениям, из ЕГРН, зоны действия публичных сервитутов на территории планируемого размещения объекта отсутствуют.

В проекте межевания учтены все существующие и проектные охранные зоны, планировочные ограничения в границах проекта планировки, красные линии, санитарно-защитные зоны. Размеры указанных зон ограничения, а также режимы этих зон определяются действующим законодательством Российской Федерации, нормами и правилами, включая ведомственные нормативы.

Красные линии - линии, которые обозначают существующие или планируемые границы территорий общего пользования, границы земельных участков, на которых расположены линии электропередач, линии связи, трубопроводы, автомобильные дороги, железнодорожные линии и другие подобные сооружения – линейные объекты.

Красные линии установлены проектом планировки территории в соответствии с Градостроительным кодексом Российской Федерации от 29.12.2004 №190-ФЗ, с учетом сложившихся современных кадастровых границ.

Вне границ населенного пункта красная линия объекта совпадает с линией отступа от красных линий в целях определения места размещения зданий, строений, сооружений.

Изм. № подл.	Подп. и дата	Взам. инв. №

Изм.	Кол. уч.	Лист	№ док.	Подп.	Дата	12647-ПМТ-ПЗ	Лист 7





### Приложение 1. Ведомость координат земельных участков

№ точек	X	Y
16:07:240001:569/чзу1		
1	375412.478	2269280.416
2	375416.320	2269295.570
3	375422.260	2269306.490
4	375427.990	2269314.560
5	375430.274	2269317.022
6	375445.035	2269317.509
7	375472.057	2269317.476
8	375519.174	2269315.419
9	375556.543	2269315.419
10	375556.543	2269275.496
11	375558.282	2269272.484
12	375581.152	2269272.490
13	375581.153	2269266.896
14	375611.966	2269266.896
15	375611.966	2269230.896
16	375545.163	2269230.896
17	375545.161	2269236.481
18	375537.501	2269236.479
19	375522.266	2269262.866
20	375520.543	2269278.714
21	375520.573	2269279.415
22	375520.467	2269279.419
23	375520.270	2269281.230
24	375486.910	2269287.320
25	375471.100	2269287.190
26	375457.252	2269281.494
27	375528.950	2269262.420
28	375527.960	2269262.270
29	375527.360	2269266.100
30	375528.341	2269266.256
31	375525.360	2269302.820
32	375524.360	2269302.780
33	375524.320	2269303.780
34	375525.320	2269303.820
35	375524.280	2269313.130
36	375523.280	2269313.100
37	375523.240	2269314.100
38	375524.240	2269314.130
39	375549.730	2269315.230
40	375548.740	2269315.291
41	375548.500	2269311.420
42	375549.500	2269311.361

№ точек	X	Y
43	375487.500	2269311.500
44	375486.500	2269311.460
45	375486.460	2269312.460
46	375487.462	2269312.460
47	375441.350	2269309.840
48	375440.350	2269309.800
49	375440.310	2269310.800
50	375441.310	2269310.840
16:07:240001:441 (16:07:000000:2295)		
51	375530.320	2269253.430
52	375527.820	2269253.530
53	375527.900	2269255.530
54	375530.400	2269255.430
16:07:240001:440 (16:07:000000:2295)		
55	375528.950	2269262.420
56	375527.960	2269262.270
57	375527.360	2269266.100
58	375528.341	2269266.256
16:07:240001:442 (16:07:000000:2295)		
59	375549.730	2269315.230
60	375548.740	2269315.291
61	375548.500	2269311.420
62	375549.500	2269311.361
16:07:240001:439 (16:07:000000:2295)		
63	375525.360	2269302.820
64	375524.360	2269302.780
65	375524.320	2269303.780
66	375525.320	2269303.820
16:07:240001:438 (16:07:000000:2295)		
67	375524.280	2269313.130
68	375523.280	2269313.100
69	375523.240	2269314.100
70	375524.240	2269314.130
16:07:240001:437 (16:07:000000:2295)		
71	375487.500	2269311.500
72	375486.500	2269311.460
73	375486.460	2269312.460
74	375487.462	2269312.460
16:07:240001:436 (16:07:000000:2295)		
75	375441.350	2269309.840
76	375440.350	2269309.800
77	375440.310	2269310.800
78	375441.310	2269310.840

Взам. инв. №

Подп. и дата

Инв. № подл.

Изм.	Кол. уч.	Лист	№ док.	Подп.	Дата

12647-ПМТ-ПЗ

Лист

9

№ точки	X	Y
16:07:240001:1045/чзу1		
79	375344.227	2268116.222
80	375308.227	2268116.220
81	375308.227	2268166.210
82	375344.225	2268166.210
83	375344.225	2268116.222
16:07:240001:226/чзу1 (16:07:000000:2294)		
84	375344.225	2268166.210
85	375344.227	2268243.994
86	375308.974	2268243.994
87	375276.016	2268207.995
88	375308.223	2268207.994
89	375308.227	2268166.210
16:07:240001:1042/чзу1		
90	375276.016	2268207.995
91	375249.297	2268207.996
92	375281.860	2268243.995
93	375308.974	2268243.994
16:07:240001:226/чзу2 (16:07:000000:2294)		
94	375249.297	2268207.996
95	375281.860	2268243.995
96	375053.747	2268244.001
97	375053.749	2268323.217
98	375063.872	2268529.213
99	375050.930	2268539.060
100	375027.169	2268515.807
101	375017.749	2268324.101
102	375017.746	2268208.001
16:07:240001:571/чзу1		
103	375063.872	2268529.213
104	375050.930	2268539.060
105	375065.034	2268552.863
16:07:240001:173/чзу1		
106	375050.930	2268539.060
107	375027.169	2268515.807
108	375029.878	2268570.934
109	375032.270	2268556.230
16:07:240001:844/чзу1		
110	375050.930	2268539.060
111	375065.034	2268552.863
112	375072.398	2268702.729
113	375066.673	2268868.715
114	375036.610	2268866.670
115	375030.766	2268865.400
116	375036.368	2268702.992

№ точки	X	Y
117	375029.878	2268570.934
118	375032.270	2268556.230
16:07:240001:565/чзу1		
119	375066.673	2268868.715
120	375036.610	2268866.670
121	375030.860	2268865.420
122	375029.429	2268905.526
123	375042.610	2268909.920
124	375065.148	2268914.684
16:07:240001:316/чзу1 (16:07:000000:1838)		
125	375065.148	2268914.684
126	375042.610	2268909.920
127	375029.429	2268905.526
128	375029.395	2268906.565
129	375042.110	2268910.920
130	375065.115	2268915.705
16:07:240001:565/чзу2		
131	375065.115	2268915.705
132	375042.110	2268910.920
133	375029.395	2268906.565
134	375028.554	2268932.221
135	375023.472	2268939.277
136	375022.404	2268949.016
137	375063.874	2268953.563
16:07:240001:194/чзу1 (16:07:000000:1118)		
138	375063.874	2268953.563
139	375022.404	2268949.014
140	375022.319	2268949.898
141	375027.957	2268950.440
142	375027.787	2268955.637
143	375063.677	2268959.574
16:07:240001:112/чзу1		
144	375063.677	2268959.574
145	375027.787	2268955.637
146	375027.195	2268973.682
147	375031.500	2268974.154
148	375032.910	2268974.310
149	375052.690	2268976.480
150	375063.086	2268977.620
16:07:240001:179/чзу1 (16:07:000000:2038)		
151	375063.086	2268977.620
152	375052.690	2268976.480
153	375032.910	2268974.310
154	375031.500	2268974.150
155	375026.686	2269150.105

Взам. инв. №

Подп. и дата

Инв. № подл.

Изм.	Кол. уч.	Лист	№ док.	Подп.	Дата

12647-ПМТ-ПЗ

Лист

10

№ точек	X	Y
156	375199.040	2269155.795
157	375282.560	2269312.152
158	375407.426	2269316.269
159	375407.554	2269280.254
160	375304.521	2269276.857
161	375221.001	2269120.500
162	375058.579	2269115.138
16:07:240001:576/чзу1		
163	375027.195	2268973.682
164	375031.500	2268974.154
165	375026.686	2269150.105
166	375021.419	2269149.933
16:07:240001:426/чзу1		
167	375407.554	2269280.254
168	375407.440	2269312.680
169	375408.670	2269314.970
170	375409.646	2269316.342
171	375430.274	2269317.022
172	375427.990	2269314.560

№ точек	X	Y
173	375422.260	2269306.490
174	375416.320	2269295.570
175	375412.477	2269280.416
16:07:240001:575/чзу1		
176	375409.646	2269316.342
177	375408.670	2269314.970
178	375407.440	2269312.680
179	375407.426	2269316.269
16:07:240001:424/чзу1		
180	375520.467	2269279.419
181	375520.270	2269281.230
182	375486.910	2269287.320
183	375471.100	2269287.190
184	375457.252	2269281.494
185	375471.250	2269281.477
16:07:240001:424/чзу2		
186	375522.266	2269262.866
187	375520.543	2269278.714
188	375520.543	2269265.850

Инва. № подл.	Подп. и дата	Взам. инв. №

Изм.	Кол. уч.	Лист	№ док.	Подп.	Дата

12647-ПМТ-ПЗ

Лист

11

**Приложение 2. Сводная ведомость формируемых земельных участков**

№ докум.	Изм.	Лист	Дата	Подпись	№ докум.	Изм.	Лист	Дата	Подпись	№ докум.	Изм.	Лист	Дата	Подпись
16:07:240001:1045/чзу1	16:07:240001:1045	-	Альметьевский	37 560	1 799,49	Земли сельскохозяйственного назначения	Для сельскохозяйственного производства (паевые земли)	Загретдинова Исламия Шагияхматовна	Загретдинова Исламия Шагияхматовна	Собственность				
16:07:240001:226/чзу1	16:07:240001:226	16:07:000000:2294	Альметьевский	8 901 603	3 366,57	Земли сельскохозяйственного назначения	Для сельскохозяйственного производства (паевые земли)	Низамов Ахтям Аглямович	Долевая собственность	Доверительное управление				
16:07:240001:1042/чзу1	16:07:240001:1042	-	Альметьевский	37 560	969,00	Земли сельскохозяйственного назначения	Для сельскохозяйственного производства	Назмеева Гульчачак Хабиевна	Назмеева Гульчачак Хабиевна	Собственность				
16:07:240001:226/чзу2	16:07:240001:226	16:07:000000:2294	Альметьевский	8 901 603	19 224,35	Земли сельскохозяйственного назначения	Для сельскохозяйственного производства (паевые земли)	Низамов Ахтям Аглямович	Долевая собственность	Доверительное управление				
16:07:240001:173/чзу1	16:07:240001:173	-	Альметьевский	545 949	506,77	Земли сельскохозяйственного назначения	Для ведения крестьянского (фермерского) хозяйства	Сафиуллин Ренат Раисович	Данные о правообладателе отсутствуют	Аренда				

12647-ПМТ-ПЗ

Изм.	Лист	№ докум.	Подпись	Дата	12647-ПМТ-ПЗ										
					16:07:240001:571/чзу1	16:07:240001:571	-	Альметьевский	276 348	158,76	Земли промышленности, энергетики, транспорта, связи, радиовещания, телевидения, информатики, земли для обеспечения космической деятельности, земли обороны, безопасности и земли иного специального назначения	В целях добычи полезных ископаемых	Публичное акционерное общество "Татнефть" имени В. Д. Шашина	Публичное акционерное общество "Татнефть" имени В. Д. Шашина	Собственность
					16:07:240001:844/чзу1	16:07:240001:844	-	Альметьевский	66 000	11 495,20	Земли промышленности, энергетики, транспорта, связи, радиовещания, телевидения, информатики, земли для обеспечения космической деятельности, земли обороны, безопасности и земли иного специального назначения	В целях добычи полезных ископаемых	Публичное акционерное общество "Татнефть" имени В. Д. Шашина	Публичное акционерное общество "Татнефть" имени В. Д. Шашина	Собственность
					16:07:240001:565/чзу1	16:07:240001:565	-	Альметьевский	75 500	1 553,71	Земли промышленности, энергетики, транспорта, связи, радиовещания, телевидения, информатики, земли для обеспечения космической деятельности, земли обороны, безопасности и земли иного специального назначения	В целях добычи полезных ископаемых	Публичное акционерное общество "Татнефть" имени В. Д. Шашина	Публичное акционерное общество "Татнефть" имени В. Д. Шашина	Собственность

Изм.	Лист	№ докум.	Подпись	Дата											
					16:07:240001: 316/чзу1	16:07:240001: 316	16:07:0000 00:1838	Альметьев ский	848 301	38,65	Земли сельскохозяйственн о назначения	Для сельскохозяйст венного производства	Низамов Ахтям Аглямич	Данные о правообла теле отсутствуют	Аренда
					16:07:240001: 565/чзу2	16:07:240001: 565	-	Альметьев ский	75 500	1 507,39	Земли промышленности, энергетики, транспорта, связи, радиовещания, телевидения, информатики, земли для обеспечения космической деятельности, земли обороны, безопасности и земли иного специального назначения	В целях добычи полезных ископаемых	Публичное акционерное общество "Татнефть" имени В. Д. Шашина	Публичное акционерное общество "Татнефть" имени В. Д. Шашина	Собствен ность
					16:07:240001: 194/чзу1	16:07:240001: 194	16:07:0000 00:1118	Альметьев ский	51 567	221,31	Земли промышленности, энергетики, транспорта, связи, радиовещания, телевидения, информатики, земли для обеспечения космической деятельности, земли обороны, безопасности и земли иного специального назначения	Тракторный проезд до битумной площадки	Публичное акционерное общество "Татнефть" имени В. Д. Шашина	Публичное акционерное общество "Татнефть" имени В. Д. Шашина	Собствен ность
12647-ПМТ-ПЗ															

Изм.	Лист	№ докум.	Подпись	Дата											
					16:07:240001:112/чзу1	16:07:240001:112	-	Альметьевский	57 956	650,01	Земли промышленности, энергетики, транспорта, связи, радиовещания, телевидения, информатики, земли для обеспечения космической деятельности, земли обороны, безопасности и земли иного специального назначения	Под объекты нефтедобычи (дорога до ДНС "Ашальчи")	Публичное акционерное общество "Татнефть" имени В. Д. Шашина	Публичное акционерное общество "Татнефть" имени В. Д. Шашина	Собственность
					16:07:240001:576/чзу1	16:07:240001:576	-	Альметьевский	207 298	844,46	Земли промышленности, энергетики, транспорта, связи, радиовещания, телевидения, информатики, земли для обеспечения космической деятельности, земли обороны, безопасности и земли иного специального назначения	В целях добычи полезных ископаемых	Публичное акционерное общество "Татнефть" имени В. Д. Шашина	Публичное акционерное общество "Татнефть" имени В. Д. Шашина	Собственность
					16:07:240001:179/чзу1	16:07:240001:179	16:07:0000:00:2038	Альметьевский	456 000	21 416,50	Земли сельскохозяйственного назначения	Для сельскохозяйственного производства (паевые земли)	Долевая собственность	Долевая собственность	Собственность
12647-ПМТ-ПЗ															
15	Лист														



Изм.	Лист	№ докум.	Подпись	Дата											
					16:07:240001:575/чзу1	16:07:240001:575	-	Альметьевский	28 070	3,71	Земли промышленности, энергетики, транспорта, связи, радиовещания, телевидения, информатики, земли для обеспечения космической деятельности, земли обороны, безопасности и земли иного специального назначения	В целях добычи полезных ископаемых	Публичное акционерное общество "Татнефть" имени В. Д. Шашина	Публичное акционерное общество "Татнефть" имени В. Д. Шашина	Собственность
					16:07:240001:426/чзу1	16:07:240001:426	-	Альметьевский	6 368	417,28	Земли промышленности, энергетики, транспорта, связи, радиовещания, телевидения, информатики, земли для обеспечения космической деятельности, земли обороны, безопасности и земли иного специального назначения	В целях добычи полезных ископаемых	Гильманова Ильясияр Аглямовна	Публичное акционерное общество "Татнефть" имени В. Д. Шашина	Залог в силу закона
					16:07:240001:569/чзу1	16:07:240001:569	-	Альметьевский	21 023	8 145,03	Земли промышленности, энергетики, транспорта, связи, радиовещания, телевидения, информатики, земли для обеспечения космической деятельности, земли обороны, безопасности и земли иного специального назначения	В целях добычи полезных ископаемых	Публичное акционерное общество "Татнефть" имени В. Д. Шашина	Публичное акционерное общество "Татнефть" имени В. Д. Шашина	Собственность
	16											19			

12647-ПМТ-ПЗ

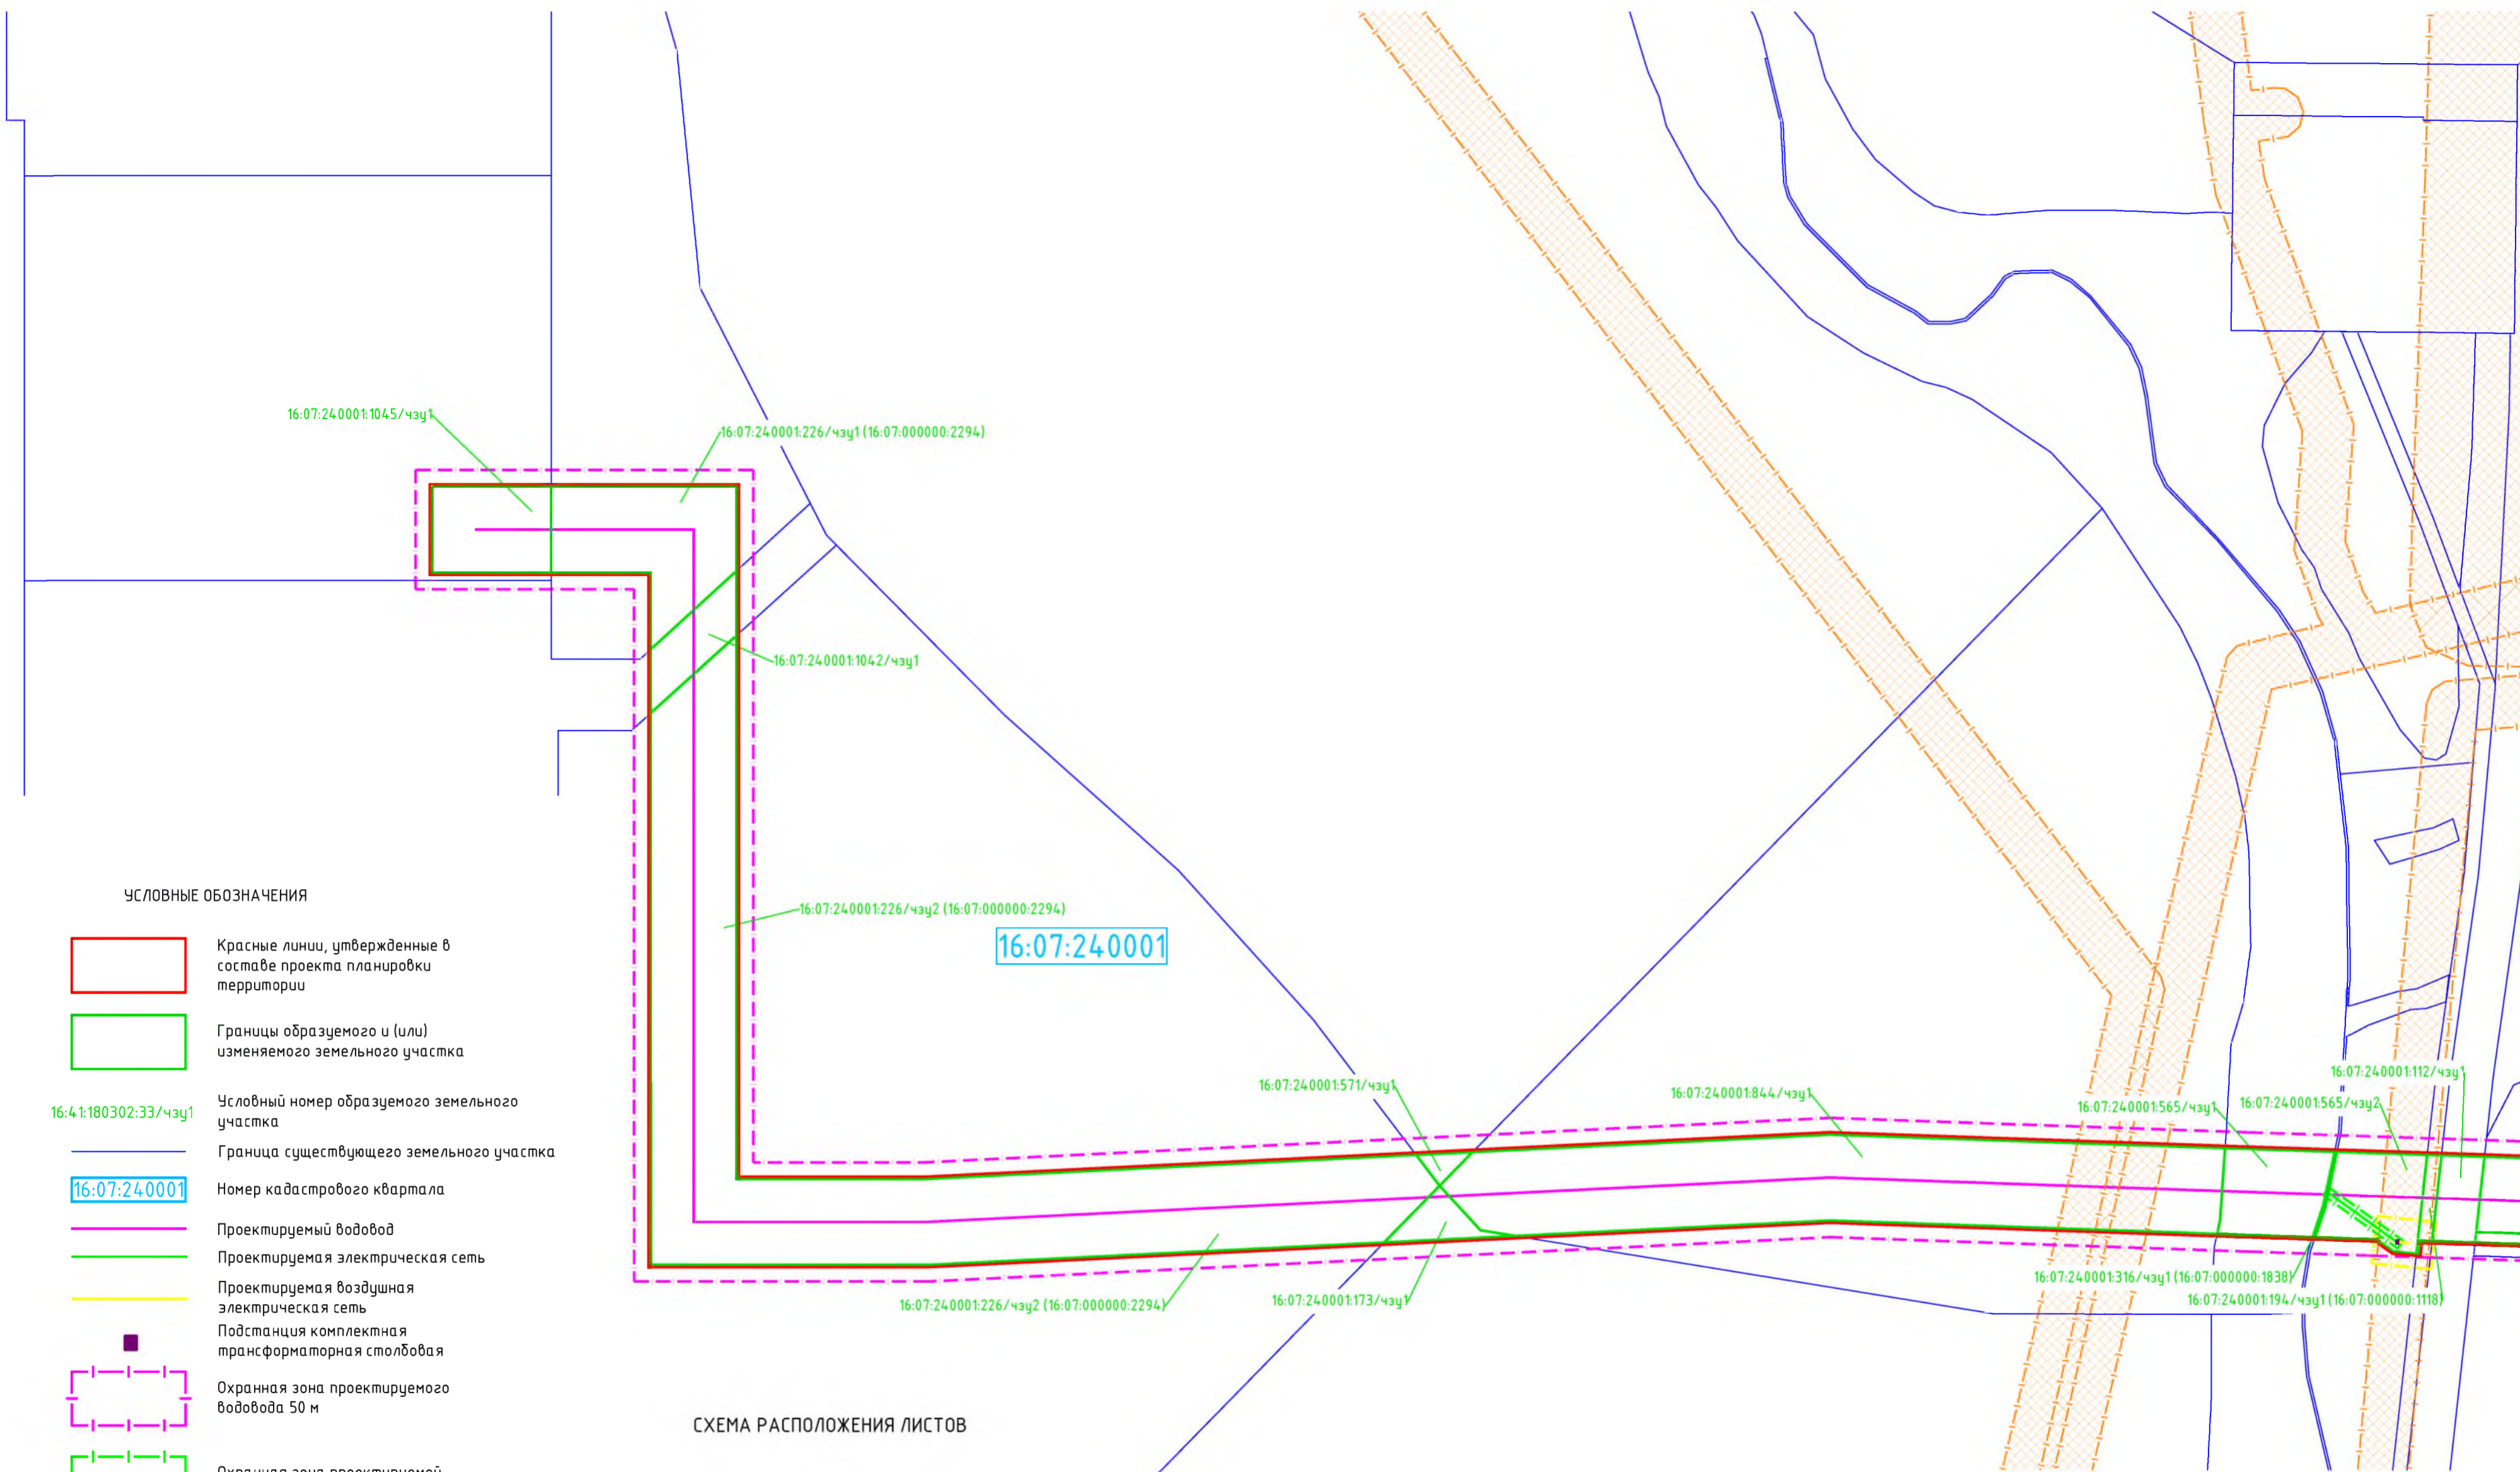
Изм.	Лист	№ докум.	Подпись	Дата						12647-ПМТ-ПЗ	Лист				
					16:07:240001:424/чзу1	16:07:240001:424	-	Альметьевский	2 456	274,65	Земли промышленности, энергетики, транспорта, связи, радиовещания, телевидения, информатики, земли для обеспечения космической деятельности, земли обороны, безопасности и земли иного специального назначения	В целях добычи полезных ископаемых	Публичное акционерное общество "Татнефть" имени В. Д. Шашина	Публичное акционерное общество "Татнефть" имени В. Д. Шашина	Собственность
					16:07:240001:424/чзу2	16:07:240001:424	-	Альметьевский	2 456	11,08	Земли промышленности, энергетики, транспорта, связи, радиовещания, телевидения, информатики, земли для обеспечения космической деятельности, земли обороны, безопасности и земли иного специального назначения	В целях добычи полезных ископаемых	Публичное акционерное общество "Татнефть" имени В. Д. Шашина	Публичное акционерное общество "Татнефть" имени В. Д. Шашина	Собственность
					16:07:240001:436	16:07:240001:436	16:07:000000:2295	Альметьевский	54	1,00	Земли промышленности, энергетики, транспорта, связи, радиовещания, телевидения, информатики, земли для обеспечения космической деятельности, земли обороны, безопасности и земли иного специального назначения	В целях добычи полезных ископаемых	Гильманова Ильсияр Аглямовна	Публичное акционерное общество "Татнефть" имени В. Д. Шашина	Залог в силу закона
	17														20

Изм.	Лист	№ докум.	Подпись	Дата											
					16:07:240001:437	16:07:240001:437	16:07:000000:2295	Альметьевский	54	1,00	Земли промышленности, энергетики, транспорта, связи, радиовещания, телевидения, информатики, земли для обеспечения космической деятельности, земли обороны, безопасности и земли иного специального назначения	В целях добычи полезных ископаемых	Гильманова Ильсияр Аглямовна	Публичное акционерное общество "Татнефть" имени В. Д. Шашина	Залог в силу закона
					16:07:240001:438	16:07:240001:438	16:07:000000:2295	Альметьевский	54	1,00	Земли промышленности, энергетики, транспорта, связи, радиовещания, телевидения, информатики, земли для обеспечения космической деятельности, земли обороны, безопасности и земли иного специального назначения	В целях добычи полезных ископаемых	Гильманова Ильсияр Аглямовна	Публичное акционерное общество "Татнефть" имени В. Д. Шашина	Залог в силу закона
					16:07:240001:439	16:07:240001:439	16:07:000000:2295	Альметьевский	54	1,00	Земли промышленности, энергетики, транспорта, связи, радиовещания, телевидения, информатики, земли для обеспечения космической деятельности, земли обороны, безопасности и земли иного специального назначения	В целях добычи полезных ископаемых	Гильманова Ильсияр Аглямовна	Публичное акционерное общество "Татнефть" имени В. Д. Шашина	Залог в силу закона
	18														

12647-ПМТ-ПЗ

Изм.	Лист	№ докум.	Подпись	Дата											
					16:07:240001:440	16:07:240001:440	16:07:000000:2295	Альметьевский	54	3,87	Земли промышленности, энергетики, транспорта, связи, радиовещания, телевидения, информатики, земли для обеспечения космической деятельности, земли обороны, безопасности и земли иного специального назначения	В целях добычи полезных ископаемых	Гильманова Ильясияр Аглямовна	Публичное акционерное общество "Татнефть" имени В. Д. Шашина	Залог в силу закона
					16:07:240001:441	16:07:240001:441	16:07:000000:2295	Альметьевский	54	5,01	Земли промышленности, энергетики, транспорта, связи, радиовещания, телевидения, информатики, земли для обеспечения космической деятельности, земли обороны, безопасности и земли иного специального назначения	В целях добычи полезных ископаемых	Гильманова Ильясияр Аглямовна	Публичное акционерное общество "Татнефть" имени В. Д. Шашина	Залог в силу закона
					16:07:240001:442	16:07:240001:442	16:07:000000:2295	Альметьевский	54	3,87	Земли промышленности, энергетики, транспорта, связи, радиовещания, телевидения, информатики, земли для обеспечения космической деятельности, земли обороны, безопасности и земли иного специального назначения	В целях добычи полезных ископаемых	Гильманова Ильясияр Аглямовна	Публичное акционерное общество "Татнефть" имени В. Д. Шашина	Залог в силу закона
	19														

12647-ПМТ-ПЗ



УСЛОВНЫЕ ОБОЗНАЧЕНИЯ














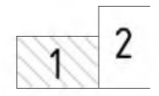
-  Красные линии, утвержденные в составе проекта планировки территории
-  Границы образуемого и (или) изменяемого земельного участка
-  16:41:180302:33/чзц1  
Условный номер образуемого земельного участка
-  Граница существующего земельного участка
-  16:07:240001  
Номер кадастрового квартала
-  Проектируемый водовод
-  Проектируемая электрическая сеть
-  Проектируемая воздушная электрическая сеть
-  Подстанция комплектная трансформаторная столбовая
-  Охранная зона проектируемого водовода 50 м
-  Охранная зона проектируемой электрической сети 4 м
-  Охранная проектируемой воздушной электрической сети 20 м
-  Утвержденные в установленном порядке границы зон с особыми условиями использования территорий

СХЕМА РАСПОЛОЖЕНИЯ ЛИСТОВ



Линия со смещением с листом 2

Создано	
Изменено	
Взам. инв. №	
Подпись и дата	
Инв. № подл.	

						12647-ПМТ-ГЧ			
						Водовод ПДВ от УПСВН "Ашальчи" до УПСВ "Абдулово"			
Изм.	Кол. уч.	Лист	№ док.	Подп.	Дата	Проект межевания территории	Стадия	Лист	Листов
							П	1	2
ГИП				Прохоров	07.18		Чертеж межевания территории. Масштаб 1:2000	ООО "Стройпроектнадзор"	
Разработал				Ямашев	07.18				
Н. Контроль				Котенков	07.18				

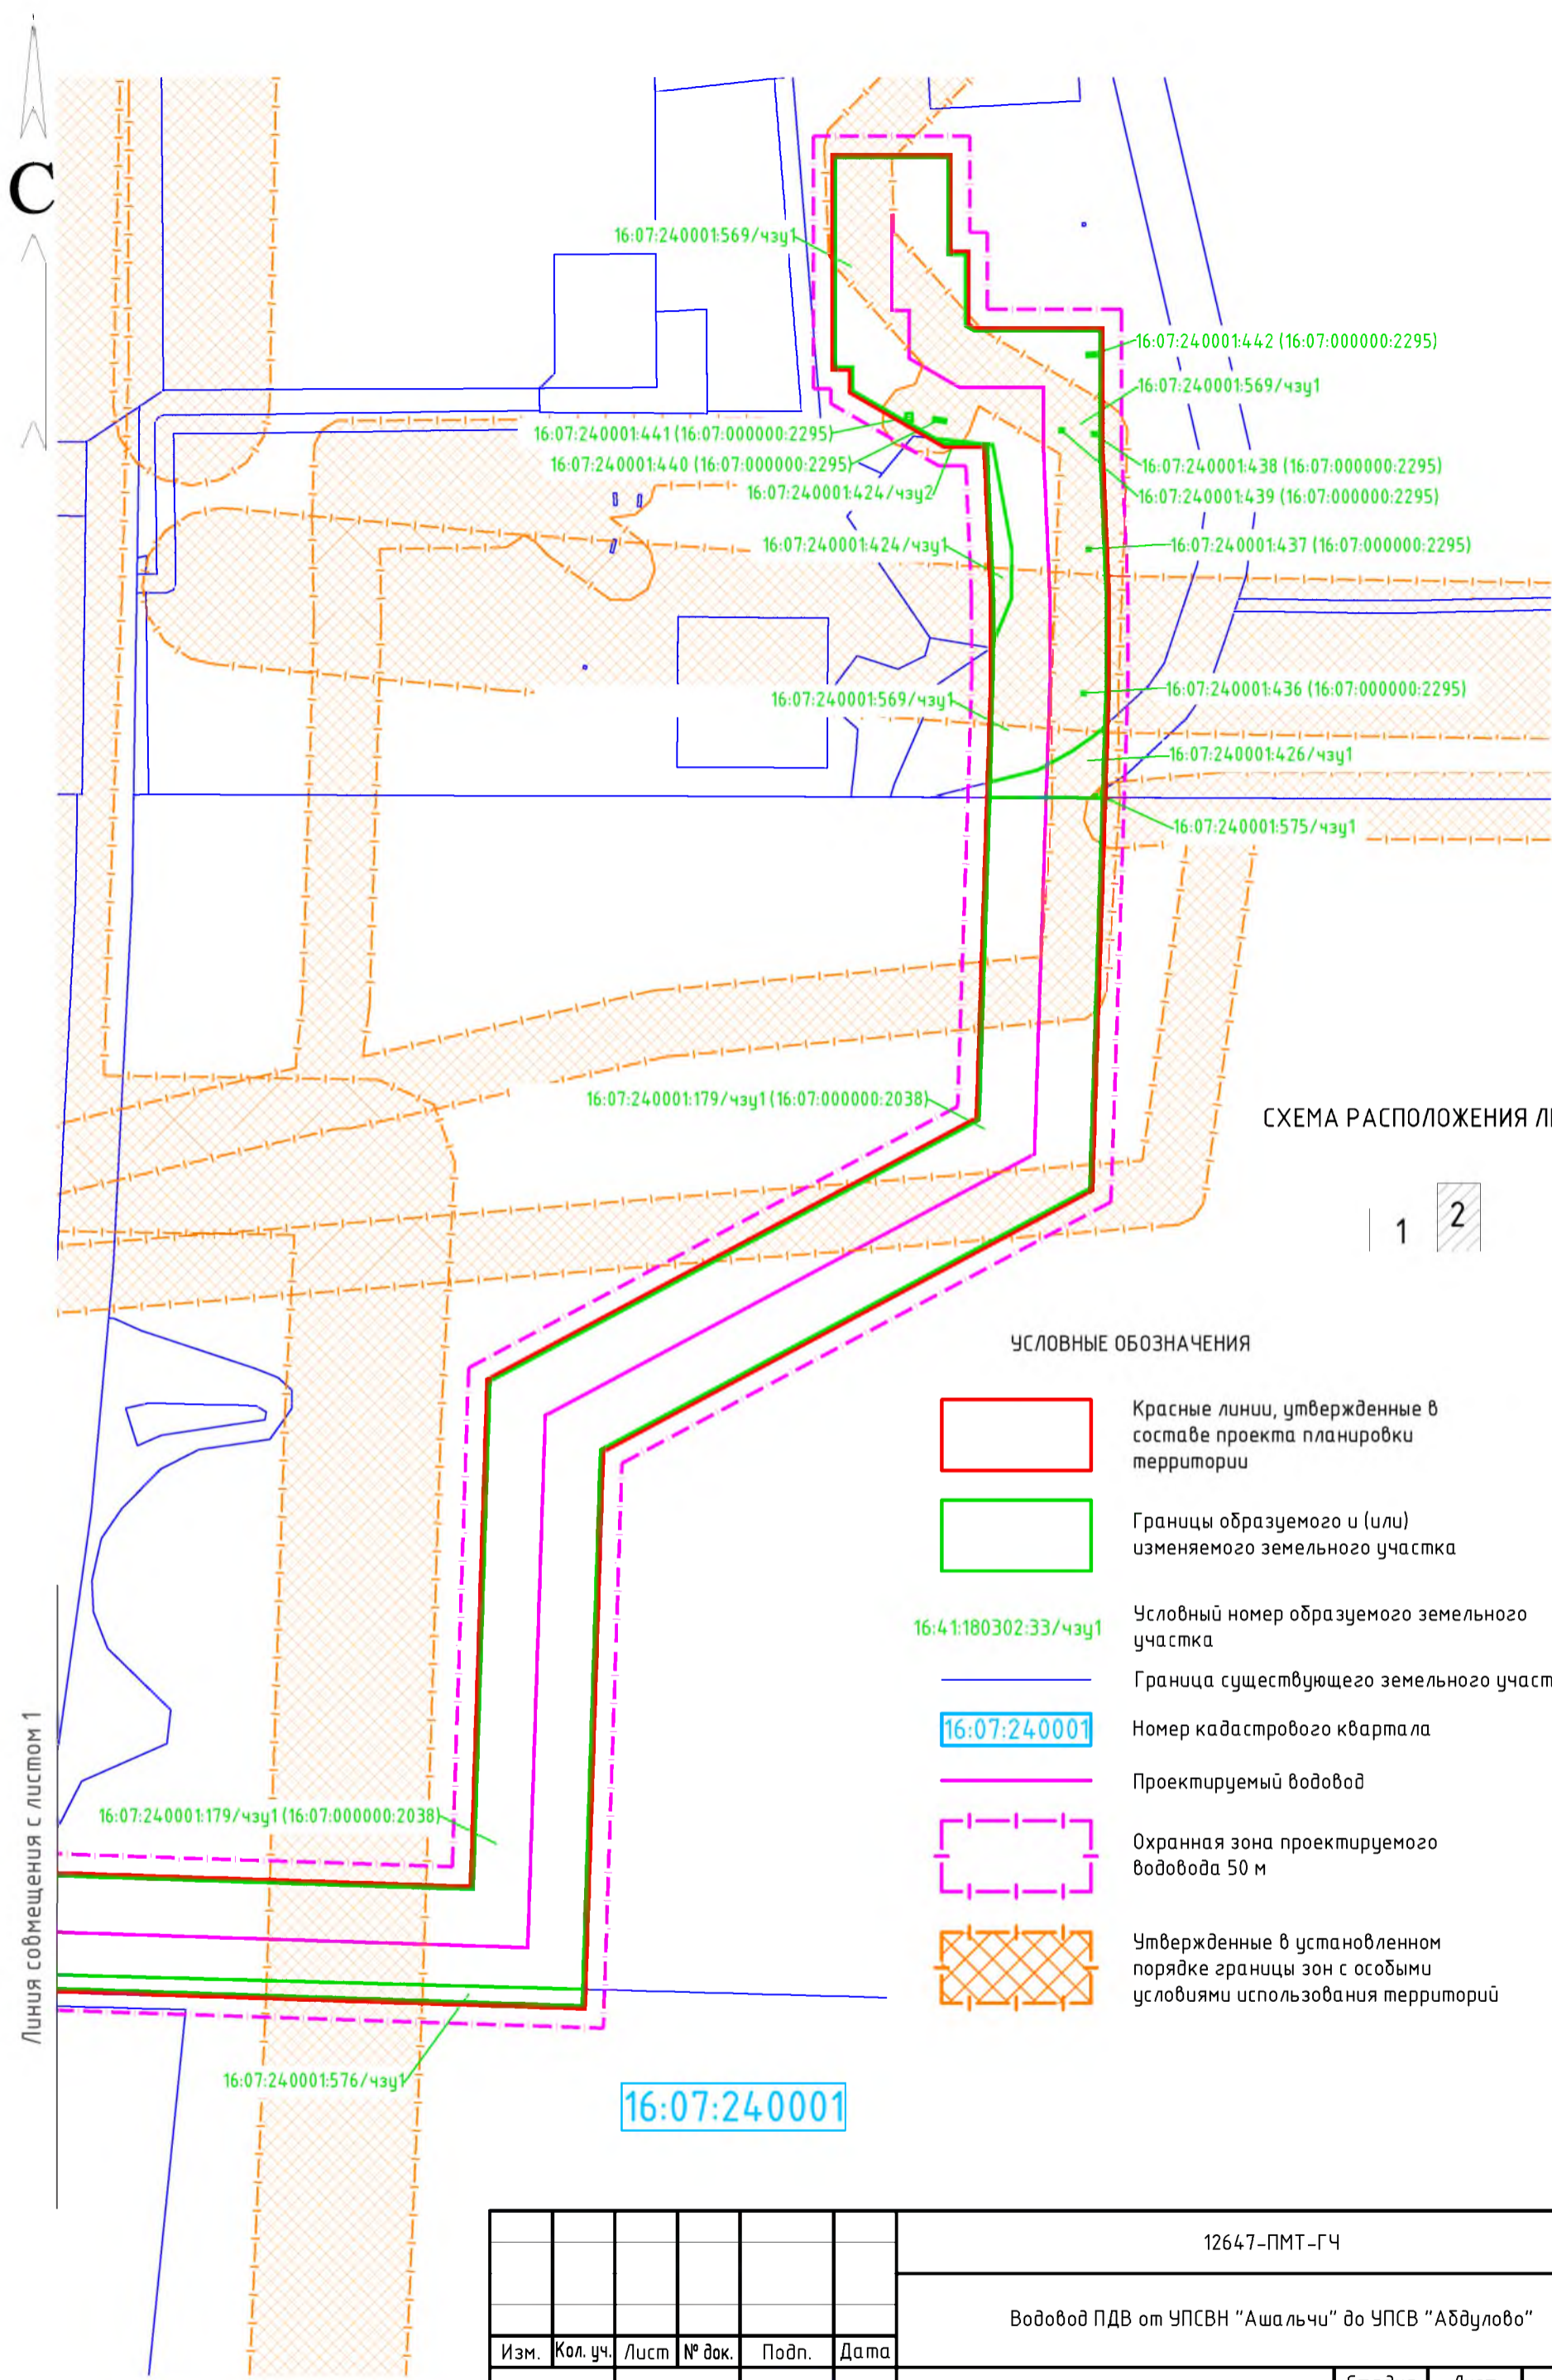
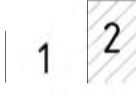










СХЕМА РАСПОЛОЖЕНИЯ ЛИСТОВ



УСЛОВНЫЕ ОБОЗНАЧЕНИЯ

-  Красные линии, утвержденные в составе проекта планировки территории
-  Границы образуемого и (или) изменяемого земельного участка
-  16:4:180302:33/чзг1 Условный номер образуемого земельного участка
-  Граница существующего земельного участка
-  16:07:240001 Номер кадастрового квартала
-  Проектируемый водовод
-  Охранная зона проектируемого водовода 50 м
-  Утвержденные в установленном порядке границы зон с особыми условиями использования территорий

Линия сообщения с листом 1

16:07:240001

Согласовано				
Инф. № подл.				
Подпись и дата				
Взам. инв. №				

12647-ПМТ-ГЧ							
Водовод ПДВ от УПСВН "Ашалычи" до УПСВ "Абдулово"							
Изм.	Кол. уч.	Лист	№ док.	Подп.	Дата		
	ГИП	Прохоров			07.18		
	Разработал	Ямашев			07.18		
	Н. Контроль	Котенков			07.18		
Проект межевания территории					Стадия	Лист	Листов
					П	2	2
Чертеж межевания территории. Масштаб 1:2000					000 "Стройпроектнадзор"		