



ПОСТАНОВЛЕНИЕ

КАРАР

04.08.2020

г. Заинск

№ 330

«Татарстан Республикасы Зэй муниципаль районы территориясендә реклама конструкцияләрен урнаштыру схемасын раслау турында»

«Россия Федерациясендә жирле үзидарәне оештыруның гомуми принциплары турында» 2003 елның 06 октябрдәге 131-ФЗ номерлы Федераль закон, «Реклама турында» 2006 елның 13 мартындагы 38-ФЗ номерлы Федераль закон, Зэй муниципаль районы Уставы нигезендә Татарстан Республикасы Зэй муниципаль районы Башкарма комитеты


каرار бирә:

1. Зэй муниципаль районы территориясендә реклама конструкцияләрен урнаштыру схемасын кушымта нигезендә расларга.
2. «Зэй муниципаль районы территориясендә реклама конструкцияләрен урнаштыру схемасын раслау турында» 2014 елның 30 гыйнварындагы 189 номерлы Татарстан Республикасы Зэй муниципаль районы Башкарма комитеты карарын үз көчен югалткан дип танырга.
3. Әлеге карарны Зэй муниципаль районының <http://zainsk.tatarstan.ru> рәсми сайтында һәм Татарстан Республикасының хокукый мәгълүмат порталында (<http://pravo.tatarstan.ru/>) урнаштырырга.
4. Әлеге карар басылып чыккан вакыттан үз көченә керә.
5. Карарның үтәлешен контрольдә тотуны үземдә калдырам.

**Башкарма комитет житәкчесе
вазыйфаларын башкаручы**

М.И. Захарова

**СХЕМА РАЗМЕЩЕНИЯ РЕКЛАМНЫХ
КОНСТРУКЦИЙ НА ТЕРРИТОРИИ
ЗАЙНСКОГО РАЙОНА**
масштаб 1:20000

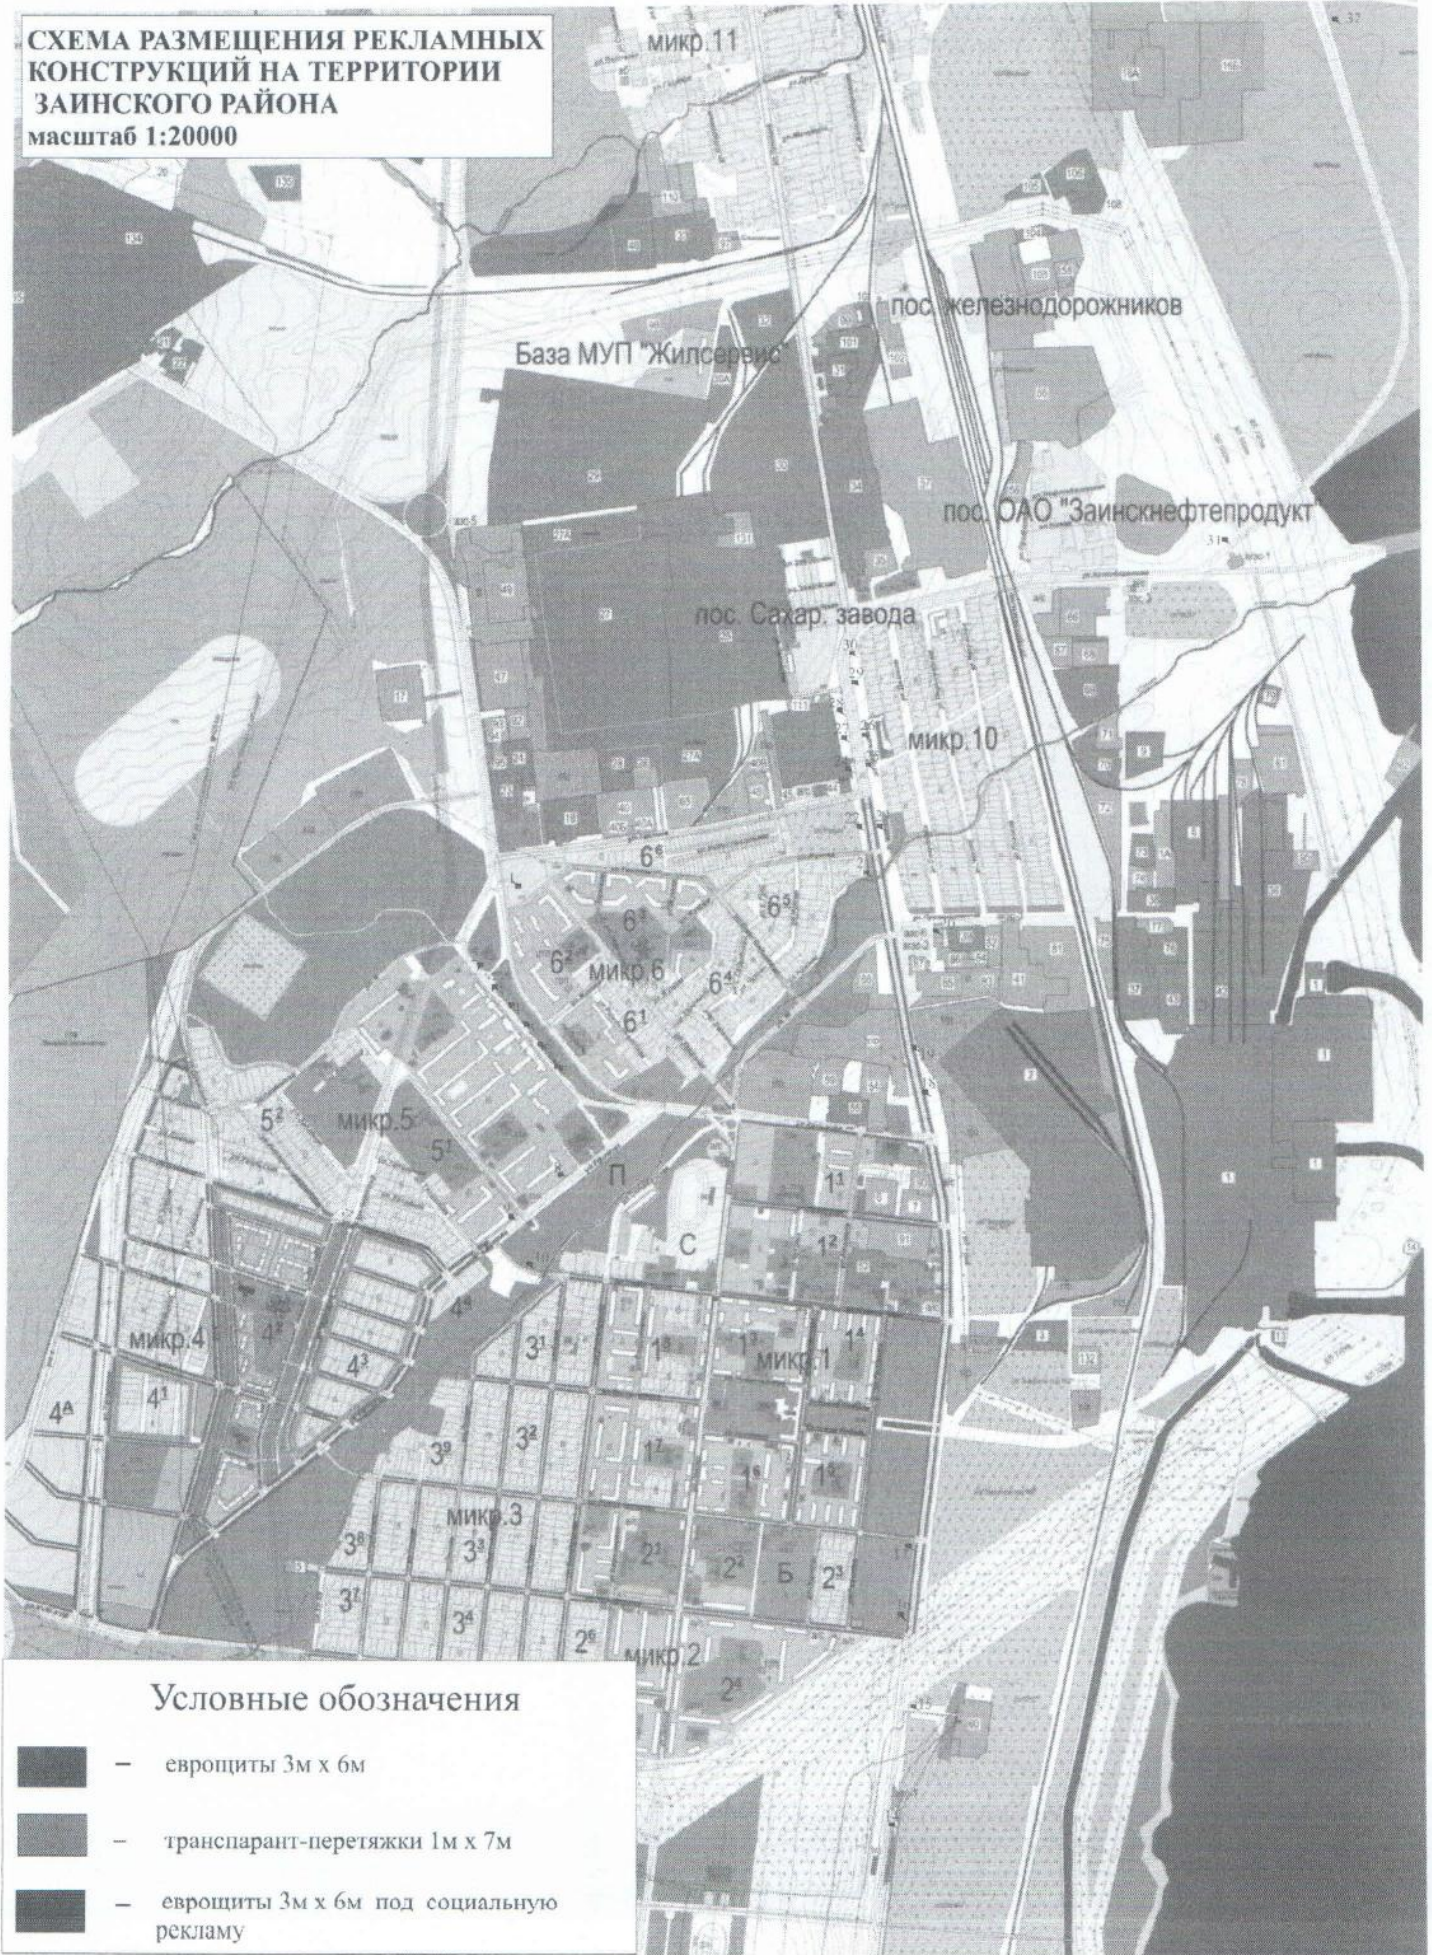

Татарстан Республикасы Зэй муниципаль районы территориясендә реклама конструкцияләрен урнаштыру схемасы

1. Аңлатма язуы

Татарстан Республикасы Зэй муниципаль районы муниципаль милкендә һәм дәүләт милкендә булган, милек рәвешләренә бәйсез рәвештә, жир кишәрлекләрендә, шулай ук биналарда, корылмаларда яки башка күчемсез милектә реклама конструкцияләрен урнаштыру бары тик реклама конструкцияләрен урнаштыру схемасы нигезендә генә рөхсәт ителә

Аларны урнаштыру шушы урыннарда рөхсәт ителә торган реклама конструкцияләрен урнаштыру схемасы реклама конструкцияләрен урнаштыру урыннарын, реклама конструкцияләре типларын һәм төрләрен билгеләүче документ булып тора.

Реклама конструкцияләрен урнаштыру схемасы территориаль планлаштыру документларына туры килергә һәм барлыкка килгән төзелешнең тышкы архитектур кыяфәтен, шәһәр төзелеше нормаларын һәм кагыйдәләрен, куркынычсызлык таләпләрен үтәүне тәмин итәргә һәм реклама конструкцияләренең төрләрен һәм типларын, мәгълүмат кырларының мәйданын һәм реклама конструкцияләренең техник характеристикаларын күрсәтеп, реклама конструкцияләрен урнаштыру карталарын үз эченә алырга тиеш.

Реклама конструкцияләрен урнаштыру схемасы һәм аңа кертелә торган үзгәрешләр Россия Федерациясенең тиешле субъекты башкарма хакимиятенең вәкаләтле органы белән Россия Федерациясенең элге субъекты дәүләт хакимиятенең югары башкарма органы тарафыннан билгеләнгән тәртиптә алдан килештерелергә тиеш.

Реклама конструкцияләрен урнаштыру схемасы һәм аңа кертелә торган үзгәрешләр муниципаль хокукый актларны рәсми бастырып чыгару (халыкка житкерү) өчен билгеләнгән тәртиптә бастырып чыгарылырга (халыкка житкерелергә) һәм Зэй муниципаль районының рәсми сайтында урнаштырылырга тиеш.

Схема: реклама конструкцияләре төрләрен билгели торган аңлатма язуынан һәм реклама конструкцияләре исемлегеннән тора.

Схемада гамәлдәге реклама конструкцияләре һәм аларны урнаштыру урыннары күрсәтелә.

2. Реклама конструкцияләренең типлары һәм төрләре, реклама конструкцияләренең техник характеристикалары

Зэй муниципаль районы территориясендә реклама конструкцияләрен урнаштыру схемасы белән түбәндәге төр реклама конструкцияләрен урнаштыру каралган:

1. Щитлы жайланмалар - мәгълүматны урнаштыру өчен тышкы өслеге булган һәм фундаменттан, каркастан һәм мәгълүмат кырыннан тора торган аерым конструкцияләр.

Типлаштырылган щитлы жайланмалар мәгълүмат кырының үлчәмнәре буенча түбәндәге төрләргә аерыла:

- зур форматтагы щитлы конструкцияләр (2 х 3 м, 3 х 6 м., аннан артыграк);


- кече форматтагы щитлы конструкцияләр (1,8 х 1,2 м һәм аннан кимрәк).

Щитлы жайланмалар, кагыйдә буларак, ике яклы вариантта башкарыла. Бер яклы вариантта эшлэнгән щитлы жайланмаларның декоратив рәсмиләштерелгән арткы ягы булырга тиеш. Аерым торучы жайланмаларның фундаментлары жир өсте тигезлегеннән чыгып тормаска яки декоратив бизэлешле булырга тиеш. Визуаль кабул итүне боза торган беркетү һәм ныгытуның конструктив элементлары (болтлы тоташтырулар, терәү элементлары, технологик косынкалар һ.б.) декоратив элементлар белән капланырга тиеш.

Щитлы жайланмаларда конструкцияләрнең төрле өлешләрэн тоташтыруның күзгә күренеп тора торган элементлары (конструкцияләрнең торч өслекләре, яктырту арматурасы, нигез белән тоташтырулар) булмаска тиеш.

Щитлы жайланмалар мәжбүри тәртиптә куркынычсызлыкка техник экспертиза узарга тиеш.

Щитлы конструкцияләр арасындагы ераклык конкрет шәһәр төзелеше ситуациясе белән билгеләнә, ләкин кимендә 100 м булырга тиеш, ә кече форматтагы конструкцияләр өчен - кимендә 40 м.

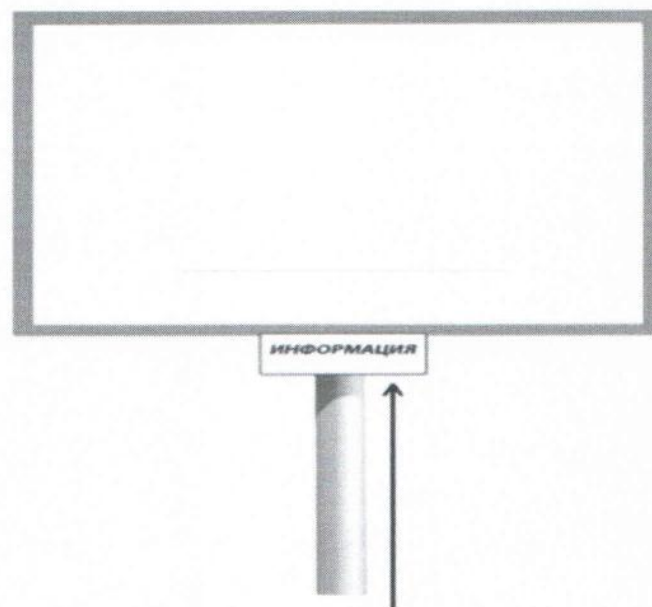

2. Тышкы рекламаның киң таралган форматы - рекламалы тарттырылмалар (транспарант-тарттырылма). 1,0м х 7,0 м зурлыктагы ике яклы реклама полотносы.

Транспарант-тарттырылмалар үз терәкләреннән, үз терәкләренә яки биналарның фасадына беркетү жайланмаларыннан, тарттыру һәм мәгълүмати сурәт жайланмаларыннан тора. Транспарант-тарттырылмаларны яктырту терәкләренә урнаштыру рәхсәт ителә.


Транспарант-тарттырылмалар каты материаллардан һәм йомшак нигездән ясалган яктыртылган (шул исәптән гирляндалар), яктыртылмаганга бүленә.

Яктыртылган транспарант-тарттырылмалар конструкциясендә авария очрагында электр челтәрләреннән сүндерү жайланмасы булырга тиеш.

Транспарант-тарттырылма хужасы турында мәгълүмати табличка - терәктә яки бинаның фасадына беркетелгән урыныннан турыдан-туры якин жирдә урнашкан булырга тиеш; текст күләме аның иң кырый уң як хәрәкәт полосасыннан укуны тәмин итәргә тиеш.

Транспарант-тарттырылмаларны юл коймаларына, күпер аша чыгу коймаларына һәм башкаларга урнаштыру рөхсәт ителми.

Контакт челтәре терәкләрендә урнаштырылган транспарантлар йомшак нигездәге тукумадан әзерләнергә тиеш.

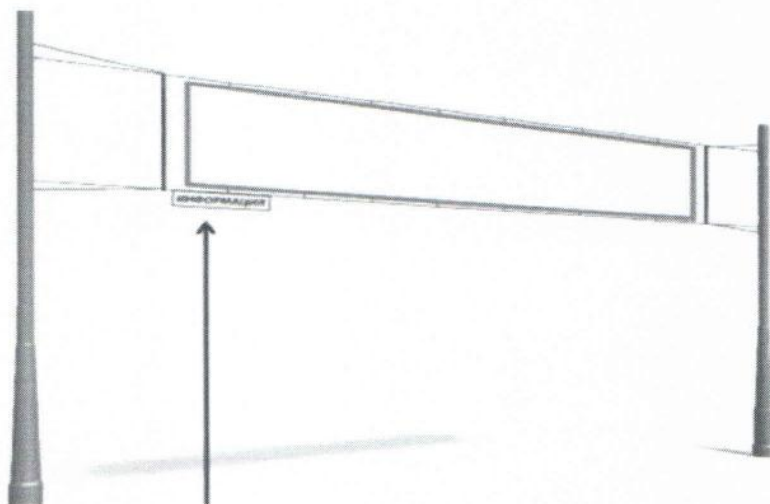

3. Реклама конструкцияләренә куела торган гомуми таләпләр

Юл хәрәкәте билгеләренә, аларның терәкләренә яисә юл хәрәкәтен жайга салу өчен билгеләнгән теләсә нинди башка жайланмаларга реклама конструкцияләрен урнаштыру һәм эксплуатацияләү рөхсәт ителми.

Реклама конструкцияләре һәм аларның территорияль урнашуы тиеш:

- техник регламентлар таләпләренә туры килергә. Техник регламентлар булмаганда, «Автомобиль юлларында һәм шәһәр һәм авыл жирлекләре территорияләрендә тышкы реклама. Тышкы реклама чараларына гомуми таләпләр. Урнаштыру кагыйдәләре» Р 52044-2003 ГОСТ билгеләнгән таләпләргә;

- Зәй муниципаль районы территориясендә тышкы реклама һәм мәгълүмат чараларын урнаштыру тәртибе турында нигезләмәдә билгеләнгән Зәй муниципаль районы территориясендә урнашкан төзелешнең тышкы архитектур йөзен саклауны тәмин итә торган таләпләрне исәпкә алып билгеләнергә;

- реклама конструкцияләрен урнаштыруга һәм эксплуатацияләүгә рөхсәтләр нигезендә урнаштырылырга һәм Татарстан Республикасы Зәй муниципаль районы муниципаль берәмлекләрен төзекләндерү кагыйдәләре нигезендә тиешле хәлдә тотылырга;

- яктыртуга тоташкан очракта, авария хәлендә электр белән тәмин итү системасыннан сүндерү системасы белән жиһазландырылырга һәм янғын куркынычсызлыгы таләпләренә туры килергә.

Реклама конструкцияларен проектлау, эзерләү һәм урнаштыру төзелеш нормалары һәм кагыйдэләре таләпләре нигезендә гамәлгә ашырылырга тиеш.

Реклама конструкциясенә хужасының исеме, контакт өчен телефоны, аны урнаштыруга рөхсәт номеры күрсәтелгән табличка рәвешендә маркировкасы булырга тиеш.

Реклама конструкцияләрендә мәгълүмат Россия Федерациясә дәүләт телендә һәм Татарстан Республикасы дәүләт телләре турында закон таләпләрен үтәп урнаштырылырга тиеш.

4. Схемага үзгәрешләр кертү

Реклама конструкцияларен урнаштыру төрен һәм урынын билгеләүче карталарның, график материалларның эчтәлегә үзгәрү “Реклама турында” Федераль законда билгеләнгән тәртиптә кирәк булганда гамәлгә ашырыла.

Шулай ук схемага түбәндәге очракларда үзгәрешләр кертү таләп ителә:

- урнаштыру рөхсәт ителгән урында яңа реклама конструкцияләре урнаштыру - реклама конструкцияләре исемлегенә үзгәрешләр кертү;








- Зәй муниципаль районының Зәй шәһәре территориясә өлешендә схеманың гамәлдәге таралуыннан чыгып, схеманы карталар белән тулыландыру;








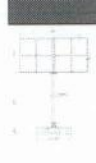
- аларның урнашуы реклама конструкциясен урнаштыру яки аны эксплуатацияләү мөмкинлегенә йогынты ясый торган төзелеш башлану, капитал төзелеш объектларын файдалануга тапшыру - график материалларга үзгәрешләр кертү (реклама конструкциясенә башка төренә шартлы билгә үзгәрү яки аны юкка чыгару);










- реклама конструкцияләре төрләренә һәм график материалларның санын, тасвирламасын үзгәртү кирәклегә (реклама конструкциясенә башка төренә шартлы билгә үзгәрү яки аны алып ташлау).

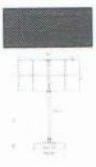







Реклама конструкцияларен урнаштыру схемасы һәм аңа кертелә торган үзгәрешләр Россия Федерациясенә әлегә субъекты дәүләт хакимиятенә югары башкарма органы тарафыннан билгеләнгән тәртиптә Россия Федерациясенә тиешле субъекты башкарма хакимиятенә вәкаләтле органы белән алдан килештерелгә тиеш.

Реклама конструкцияларен урнаштыру схемасы һәм аңа кертелә торган үзгәрешләр муниципаль хокукый актларны рәсми бастырып чыгару (халыкка житкерү) өчен билгеләнгән тәртиптә бастырып чыгарылырга (халыкка житкерелергә) һәм Зәй муниципаль районының рәсми сайтында урнаштырылырга тиеш.

| п/п №, схемада позиция се | Реклама конструкциясе нең тибы | Реклама кыры майданы | Реклама конструкциясе урнашкан урын адресы, координаталар | Схема буенча тибы |
|---------------------------|--|----------------------|--|---|
| 1 | Евроцит, 3хбм. ике яклы | 36 кв.м. | Татарстан Республикасы, Зэй муниципаль районы, Зэй ш., Жинү пр., 26 йорт каршында, «Лукойл» АЗСы янында (55.296953, 51.989715) |  |
| 2 | Евроцит, 3хбм. реклама щиты (соц. реклама формасында) Ике яклы | 36 кв.м. | Татарстан Республикасы, Зэй муниципаль районы, Зэй шәһәре, Жинү проспекты, «Каенкай» тукталышы каршында (55.294968, 51.988489) |  |
| 3 | Евроцит -реклама щиты, 3хбм., ике яклы | 36 кв.м. | Татарстан Республикасы, Зэй муниципаль районы, Зэй шәһәре, Жинү пр., (1/02 номерлы күпфатирлы торак йорт каршында) (55.294427, 51.989288) |  |
| 4 | Евроцит -реклама щиты, 3хбм., ике яклы | 36 кв.м. | Татарстан Республикасы, Зэй муниципаль районы, Зэй шәһәре, Жинү проспекты, (1/04 номерлы күпфатирлы торак йорт каршында) (55.293936, 51.989751) |  |
| 5 | Евроцит -реклама щиты, 3хбм., ике яклы | 36 кв.м. | Татарстан Республикасы, Зэй муниципаль районы, Зэй шәһәре, Жинү проспекты, (1/06 номерлы күпфатирлы торак йорт каршында) (55.293590, 51.990238) |  |
| 6 | Евроцит -реклама щиты, 3хбм., ике яклы | 36 кв.м. | Татарстан Республикасы, Зэй муниципаль районы, Зэй шәһәре, Жинү проспекты, (1/08 номерлы күпфатирлы торак йорт каршында) (55.293301, 51.990738) |  |
| 7 | Евроцит -реклама щиты, 3хбм., ике яклы | 36 кв.м. | Татарстан Республикасы, Зэй муниципаль районы, Зэй шәһәре, Жинү проспекты, (1/10 номерлы күпфатирлы торак йорт каршында) (55.292002, 51.992612) |  |

| | | | | |
|----|---|----------|--|---|
| 8 | Евроцит -реклама щиты, 3хбм., ике яклы | 36 кв.м. | Татарстан Республикасы, Зэй муниципаль районы, Зэй ш., Жиңу пр., Федераль казначылык бинасы янында, Р.Ш. Фәрдиев паркы каршында (55.289812, 51.992487) |  |
| 9 | Евроцит -реклама щиты, 3хбм., ике яклы | 36 кв.м. | Татарстан Республикасы, Зэй муниципаль районы, Зэй ш., Жиңу пр. (19 нчы торак йорт ягыннан) (55.288471, 51.990055) |  |
| 10 | Евроцит -реклама щиты, 3хбм., ике яклы | 36 кв.м. | Татарстан Республикасы, Зэй муниципаль районы, Зэй ш., Нефтьчеләр пр., Кармалка елгасы аша күпердән соң 1 «а» поз. (55.287078, 51.990833) |  |
| 11 | Транспарант-тарттырылма (сузылуы 1,0х7,0м.) бер яклы (соц. реклама сыман) | 7 кв.м. | Татарстан Республикасы, Зэй муниципаль районы, Зэй ш., Ленин ур., 2 нче йорт янында (соц. Реклама сыман) (55.286378, 51.999315) |  |
| 12 | Транспарант-тарттырылма (сузылуы 1,0х7,0м.) ике яклы (соц. реклама сыман) | 14 кв.м. | Татарстан Республикасы, Зэй муниципаль районы, Зэй ш., Энергетиклар ур., 2 нче йорт янында (соц.реклама сыман) (55.286065, 52.003655) |  |
| 13 | Транспарант-тарттырылма (сузылуы 1,0х7,0м.) ике яклы (соц. реклама сыман) | 14 кв.м. | Татарстан Республикасы, Зэй муниципаль районы, Зэй ш., Энергетиклар ур., 13 нче йорт янында (соц.реклама сыман) (55.281722, 52.002858) |  |
| 14 | Евроцит 3хбм. реклама щиты (соц. реклама сыман) ике яклы | 36 кв.м. | Татарстан Республикасы, Зэй муниципаль районы, Зэй ш., Нариманов ур., АЗС янында, Әлмәт шәһәрәнә таба “Уңыш” б/ш каршында (55.271236, 52.006789) |  |
| 15 | Евроцит -реклама щиты, 3хбм., ике яклы | 36 кв.м. | Татарстан Республикасы, Зэй муниципаль районы, Зэй ш., Нариманов урамы чатында, шәһәрдән Әлмәт шәһәрәнә таба чыкканда («Оренбург газ»га борылып алдыннан) (55.275830, 52.007753) |  |

| | | | | |
|----|--|----------|---|---|
| 16 | Еврощит -реклама щиты, 3х6м., ике яклы | 36 кв.м. | Татарстан Республикасы, Зэй муниципаль районы, Зэй ш., Нариманов ур. (Никифоров урамы чатыннан 50 м.да) (55.277880, 52007847) |  |
| 17 | Еврощит -реклама щиты, 3х6м., ике яклы | 36 кв.м. | Татарстан Республикасы, Зэй муниципаль районы, Зэй ш., Нариманов ур. (Комсомол урамы чатында) (55.279708, 52008056) |  |
| 18 | Еврощит -реклама щиты, 3х6м., ике яклы | 36 кв.м. | Татарстан Республикасы, Зэй муниципаль районы, Зэй ш., Нариманов ур. («Энергетик» г/ж керер алдыннан) (55.292808, 52.008170) |  |
| 19 | Еврощит -реклама щиты, 3х6м., ике яклы | 36 кв.м. | Татарстан Республикасы, Зэй муниципаль районы, Зэй ш., Нариманов ур., «Энергетик» г/ж каршында (55.292206, 52.008452) |  |
| 20 | Еврощит -реклама щиты, 3х6м., ике яклы | 36 кв.м. | Татарстан Республикасы, Зэй муниципаль районы, Зэй ш., Сэнэгать ур., 1 (55.296103, 52.009562) |  |
| 21 | Еврощит -реклама щиты, 3х6м., ике яклы | 36 кв.м. | Татарстан Республикасы, Зэй муниципаль районы, Зэй ш., Нариманов ур., (Нижняя урамы чатында) (55.298240, 52.005960) |  |
| 22 | Еврощит -реклама щиты, 3х6м., ике яклы | 36 кв.м. | Татарстан Республикасы, Зэй муниципаль районы, Зэй ш., Нариманов ур., (Автозавод урамы белән «Радуга» б/ш чатында) (55.299041, 52.005691) |  |
| 23 | Еврощит -реклама щиты, 3х6м., ике яклы | 36 кв.м. | Татарстан Республикасы, Зэй муниципаль районы, Зэй ш., Нариманов ур., (23 нче торак йорт каршында) (55.298198, 52.006471) |  |
| 24 | Еврощит -реклама щиты, 3х6м., ике яклы | 36 кв.м. | Татарстан Республикасы, Зэй муниципаль районы, Зэй ш., Г.Тавлин һәм Нариманов урамнары чатыннан 50 метрда (55.299725, 52005388) |  |

| | | | | |
|----|---|----------|---|---|
| 25 | Еврощит -реклама щиты, 3х6м., ике яклы | 36 кв.м. | Татарстан Республикасы, Зэй муниципаль районы, Зэй ш., Нариманов ур., светофордан соң, «Зэй шикәре» ААЖ р-ны (55.301278, 52004966) |  |
| 26 | Еврощит -реклама щиты, 3х6м., ике яклы | 36 кв.м. | Татарстан Республикасы, Зэй муниципаль районы, Зэй ш., Нариманов ур., (кондитер фабрикасы каршында) (55.299790, 52.005979) |  |
| 27 | Еврощит -реклама щиты, 3х6м., ике яклы | 36 кв.м. | Татарстан Республикасы, Зэй муниципаль районы, Зэй ш., Нариманов ур., (кондитер фабрикасы ягында) (55.301255, 52005000) |  |
| 28 | Еврощит -реклама щиты, 3х6м., ике яклы | 36 кв.м. | Татарстан Республикасы, Зэй муниципаль районы, Зэй ш., Нариманов ур., (кондитер фабрикасы ягынан) (55.300711, 52.005195) |  |
| 29 | Еврощит -реклама щиты, 3х6м., ике яклы | 36 кв.м. | Татарстан Республикасы, Зэй муниципаль районы, Зэй ш., Нариманов ур., «Зэй шикәре» ААЖ территориясенә борьлыш каршында (55.302199, 52005195) |  |
| 30 | Еврощит -реклама щиты, 3х6м., ике яклы (соц. реклама сыман) | 36 кв.м. | Татарстан Республикасы, Зэй муниципаль районы, Зэй ш., Нариманов, Завод, 1 Май урамнары чатында. (55.303066, 52005034) |  |
| 31 | Еврощит -реклама щиты, 3х6м., ике яклы | 36 кв.м. | Татарстан Республикасы, Зэй муниципаль районы, Зэй ш., Автоюл ур. («Шашлычная» кафесы каршында) (55.305731, 52.021672) |  |
| 32 | Еврощит -реклама щиты, 3х6м., ике яклы | 36 кв.м. | Татарстан Республикасы, Зэй муниципаль районы, Зэй ш. Яр Чаллы юлы - Әлмәт юлы - «ДРСУ» юлы кисешкән чаттан 100 метрда (55.319161, 52.026749) |  |