СОВЕТ ЛАИШЕВСКОГО МУНИЦИПАЛЬНОГО РАЙОНА РЕСПУБЛИКИ ТАТАРСТАН

422610 г.Лаишево,
ул. Первомайская, д.39
тел: (8-84378) 2-51-51
факс: (8-84378) 2-55-55

ТАТАРСТАН РЕСПУБЛИКАСЫ ЛАЕШ МУНИЦИПАЛЬ РАЙОН СОВЕТЫ

422610 Лаеш ш.,
Беренче май урамы, 39 нчы йорт,
тел: (8-84378) 2-51-51
факс: (8-84378) 2-55-55

2022 елның 18 мае 39-РС номер

КАРАР

Татарстан Республикасы Лаеш муниципаль районының Габишево авыл җирлеге Генераль планына үзгәрешләр кертүне раслау турында

Россия Федерациясе Шәһәр төзелеше кодексы, «Россия Федерациясендә җирле үзидарәне оештыруның гомуми принциплары турында» 2003 елның 06 февралендәге 131-ФЗ номерлы Федераль закон, Татарстан Республикасы Лаеш муниципаль районы Уставы нигезендә, Татарстан Республикасы Лаеш муниципаль районы Лаеш муниципаль районы Советының 2022 елның 07 февралендәге 10-53/1463 номерлы номерлы Габишев авыл җирлегенең генераль планына үзгәрешләр кертү проектына Татарстан Республикасы Министрлар Кабинеты бәяләмәсен һәм 2022елның 18 февралендәге гавами тыңлаулар нәтиҗәләре турында бәяләмәне карап, Татарстан Республикасы Лаеш муниципаль районы Советы КАРАР ИТТЕ**:**

1. Татарстан Республикасы Лаеш муниципаль районы Советының 2017 елның 11 декабрендәге 78-РС номерлы карары белән расланган Татарстан Республикасы Лаеш муниципаль районы Габишево авыл җирлегенең генераль планына үзгәрешләр кертү проектын (1 нче кушымта) расларга.

2. Әлеге карарны “Кама ягы”(«Камская новь») район газетасында, Интернет телекоммуникация челтәрендәге Татарстан Республикасы хокукый мәгълүмат рәсми порталында http://pravo.tatarstan.ru. веб–адресы буенча һәм интернет телекоммуникация челтәрендәге Татарстан Республикасы Муниципаль берәмлекләре Порталында урнаштырылган Татарстан Республикасы Лаеш муниципаль районының рәсми сайтында-http://laishevo.tatarstan.ru. веб-адресы буенча бастырып чыгарырга (халыкка җиткерергә).

3. Әлеге карар рәсми басылып чыккан (халыкка җиткерелгән) көннән үз көченә керә.

4. Әлеге карарның үтәлешен тикшереп тору Татарстан Республикасы Лаеш муниципаль районы Башкарма комитеты җитәкчесенең инфраструктур үсеш буенча урынбасары И.П. Шитовка йөкләнә.

Башлык - муниципаль
район Советы Рәисе **И.Ф. Зарипов**

АКЦИОНЕРНОЕ ОБЩЕСТВО
«РЕСПУБЛИКАНСКИЙ
КАДАСТРОВЫЙ ЦЕНТР
«ЗЕМЛЯ»
(АО «РКЦ «Земля»)

Республиканский кадастровый центр
ЗЕМЛЯ

РФ, Республика Татарстан;
420059, г. Казань, ул. Оренбургский тракт, д. 8а;
Тел. (843) 277-57-17, факс (843) 570-19-01
www.rkczemlya.ru, e-mail: info@rkczemlya.ru
ИНН/КПП 1659042075/165901001
ОГРН 1021603463595

Татарстан Республикасы
Лаеш муниципаль районы
Габишево авыл җирлегенең
Генераль планы
(үзгәрешләр кертү)

ТЕРРИТОРИАЛЬ ПЛАНЛАШТЫРУ ТУРЫНДА НИГЕЗЛӘМӘ

1 ТОМ

ЛУЧШИХ ТОВАРОВ РОССИИ РСТ

Казан 2021

№ п/п	Исеме	Искәрмә
1	1том.. Раслана торган өлеш: Аңлату язуы. Территориаль планлаштыру турында нигезләмә.	
2	2том.. Раслана торган өлеш: График материаллар	
2.1	Җирлекнең җирле әһәмияттәге объектларын планлаштырып урнаштыру картасы	М 1:10000
2.2	Җирлек составына керүче торак пунктларның (шул исәптән төзелә торган торак пунктларның чикләре) картасы	М 1:10000
2.3	Җирлекнең функциональ зоналары картасы	М 1:10000
3	3том.. Нигезләү материаллары: Аңлату язуы	
4	4том.. Нигезләү материаллары: График материаллар	
4.1	Эре форматтагы карталар рәвешендә нигезләү материаллары хәзерге торыш	М 1:10000
4.2	Сәламәтләндерү форматындагы карталар рәвешендә нигезләү материаллары гамәлдәге нигезләмә	М 1:10000
4.3	ЗОУИТ растр форматындагы карталар рәвешендә нигезләү материаллары	М 1:10000
4.4	ГО һәм ЧС растр форматындагы карталар рәвешендә нигезләү материаллары	М 1:10000

ВЗАМ. ИНВ. №

ПОДПИСЬ И ДАТА

ИНВ.№ ПОДЛ.

Үзгәр...	Катн.с...	Бит	Док ...	Имза	Дата
					2019

Татарстан Республикасы Лаеш муниципаль районы Габишево авыл җирлегенең генераль планы (үзгәрешләр кертү)

СТАДИЯ	Бит	битләр
ГП		

Проект составы

№ п/п	Исеме	Искәрмә
1	1том. Раслана торган өлеш: Аңлату язуы. Территориаль планлаштыру турында нигезләмә.	
2	2том.Раслана торган өлеш: График материаллар	
2.1	Җирлекнең җирле әһәмияттәге объектларын планлаштырып урнаштыру картасы	М 1:10000
2.2	Җирлек составына керүче торак пунктларның (шул исәптән төзелә торган торак пунктларның чикләре) картасы	М 1:10000
2.3	Җирлекнең функциональ зоналары картасы	М 1:10000

ВЗАМ. ИНВ. №

ПОДПИСЬ И ДАТА

ИНВ.№ ПОДЛ.

Үзгәр	Катн.с	Бит	Док	Имза	Дата	Татарстан Республикасы Лаеш муниципаль районы Габишево авыл җирлегенең генераль планы (үзгәрешләр кертү)	СТАДИЯ	ЛИСТ	ЛИСТОВ
					2019		ГП		ГП
						Томның эчтәлеге			

Эчтәлек

ЭЧТӘЛЕК

КЕРЕШ 5

1. Габишево авыл җирлегенең генераль планына үзгәрешләр кертү проекты өстендә эшләү этаплары_____ 8

2. Җирлекнең урнаштыру өчен планлаштырыла торган җирле әһәмияттәге объектлары _____ 9

3. функциональ зоналарның параметрлары, шулай ук, линия объектларыннан тыш, аларда урнаштыру өчен планлаштырыла торган федераль әһәмияттәге объектлар, региональ әһәмияттәге объектлар турында белешмәләр______13

КЕРЕШ

Әлеге проект белән Татарстан Республикасы Лаеш муниципаль районы Габишево авыл җирлегенең Татарстан Республикасы Лаеш муниципаль районы Габишево авыл җирлегенең генераль планын раслау турында2017 елның 11 декабрендә кабул ителгән 78-РС номерлы карары белән расланган Татарстан Республикасы Лаеш муниципаль районы Габишево авыл җирлегенең генераль планына үзгәрешләр кертелә.

Проектның заказчысы - Татарстан Республикасы Лаеш муниципаль районының Габишево авыл җирлеге Башкарма комитеты.

Проектны эшләүче - «Земля» республика кадастр үзәге» АҖ.

Эш максатлары булып тора:

1. Җирлекнең социаль-икътисадый, табигый-климатик, экологик торышын, аның ресурс потенциалын комплекслы бәяләү нигезендә җирлек территориясен үстерүне озак сроклы стратегия һәм шәһәр төзелешен планлаштыру этапларын билгеләү;

2. Авыл җирлеге территориясен һәм аның торак пунктларын архитектур-планлаштыру оешмасының оптималь чарасын сайлау;

3. Федераль, региональ һәм җирле әһәмияттәге объектлар территорияләре бүлеп бирелеп, социаль-мәдәни һәм коммуналь-көнкүреш билгеләнешендәге объектларны, капиталь төзелешнең башка объектларын планлаштырып урнаштыру зоналары чикләрен билгеләү;

4. Актуаль кадастр картасы нигезендә торак пунктларның чикләрен билгеләү.

Проект бурычларына түбәндәгеләр керә:

- авыл җирлеге территориясен комплекслы бәяләү;
- җирлек территориясенең гамәлдәге торышы һәм алардан файдалану турында генераль план материалларында чагылдырыла торган мәгълүматны факттагы торышына туры китерү;
- җирлек территориясен функциональ зоналарга корректировкалау;
- генераль планга үзгәрешләр кертү проектын әзерләү турында карар кабул итү датасына генераль планның проект тәкъдимнәрен актуальләштерү;
- генераль план материалларын Россия Федерациясе Шәһәр төзелеше кодексы таләпләренә муниципаль берәмлекләрне территориаль планлаштыру документлары составына, график рәсмиләштерүгә таләпләргә туры китерү.

Генераль план җирлекнең бөтен территориясенә карата үтәлде.

Генераль планны әзерләгәндә шәһәр төзелешен проектлауның билгеләнгән тәртиптә расланган җирле нормативлары юк.

Проект аны гамәлгә ашыруның түбәндәге вакыт срокларына эшләнде:

Генераль планга проектны гамәлгә ашыру буенча беренче чираттагы чаралар билгеләнгән беренче чират - 2031 елга кадәр.

Генераль планның барлык төп проект карарлары планлаштырылган исәп-хисап срогы - 2041 елга кадәр.

Лаеш муниципаль районының Габишево авыл җирлегенең генераль планына үзгәрешләр кертү проектын эшләгәндә түбәндәге материаллар файдаланылды: Татарстан Республикасы Министрлар Кабинетының 2018 елның 09 июлендәге 559 номерлы карары белән расланган Татарстан Республикасын территориаль планлаштыру схемасы (кертелгән үзгәрешләр белән), Татарстан Республикасы Лаеш муниципаль районының 2014 елның 12 февралендәге 3-РС номерлы карары белән расланган Татарстан Республикасы Лаеш муниципаль районының Территориаль планлаштыру схемасы (үзгәрешләр кертү), шулай ук Татарстан Республикасы профильле министрлыклары, Лаеш муниципаль районы администрациясе һәм аның составына керә торган Габишев авыл җирлеге тарафыннан бирелгән рәсми күрсәткечләр.

Генераль план проекты 1998 елда “Җир” республика кадастр үзәге” АҖ әзерләгән Лаеш муниципаль районының 1:10000 масштабындагы картографик материал нигезендә эшләнгән. Әлеге картографик материал генераль план проектын эшләү датасына (2021 ел) актуальләштерелгән.

Проект Лаеш муниципаль районы хакимияте, Габишево авыл җирлеге башлыгы катнашында эшләнгән.

Рөхсәт документациясе:

Капиталь төзелеш объектларының иминлегенә йогынты ясый торган билгеле бер төргә яисә эш төрләренә рөхсәт турында таныклык. 0073.05-2010-1659042075- 2017 елның 27 апрелендәге 026 - «ВолгаКамИзыскания» инженерлык эзләнүләре өлкәсендә үз-үзен көйләүче оешма Ассоциациясе тарафыннан, үз-үзен көйләүче 36 нчы номерлы оешма әгъзалары реестрыннан 2017 елның 12 июлендәге «Татарстан Республикасы буенча ФСБның лицензиясе ГТ №0074716», 2015 елның 21 июлендәге" 2066 регномерлы (дәүләт серен тәшкил итүче белешмәләрне кулланып эшләр башкаруга)2022 елның 27 июленә кадәр озайтылды.

Генераль план проектында җирлек үсешенең төп параметрлары билгеләнде: халыкның перспектив саны, торак төзелеше күләмнәре, территорияне торак-граждан төзелеше өчен кирәкле территорияләр, транспорт комплексын һәм инженерлык инфраструктурасын үстерүнең төп юнәлешләре. Торак, җитештерү, иҗтимагый-эшлекле, рекреацион, авыл хуҗалыгы һәм башка зоналар бүлеп бирелгән территорияләрдә функциональ зоналар булдырылды.

Генераль план проектын планлаштырып хәл итү, аннан соңгы проект документациясен, шулай ук җирлекнең уңышлы эшләве өчен кирәкле программаларны эшләү өчен нигез булып тора.

1. Габишево авыл җирлегенең генераль планына үзгәрешләр кертү проекты өстендә эшләү этаплары

1.Габишево авыл җирлегенең генераль планына үзгәрешләр кертү проекты өстендә эшләү этаплары

I этап - аналитик этап

- территориядән заманча файдалануга анализ;
- табигать шартларына (инженерлык-геология процессына, климатка, табигать ресурсларына) анализ;
- әйләнә-тирә мохитнең торышын анализлау;

- халыкның саны динамикасына, аның демографик структурасына анализ;

- социаль-икътисадый хәлне (җитештерү комплексын, инженерлык-транспорт инфраструктурасын, социаль инфраструктураны) анализлау

II этап - операция этабы

- территорияләрне төзү өчен планлаштырылган һәм шәһәр яны чикләүләрен ачыклау;

- халык санын һәм аның структурасын фаразлау;

- җитештерү, халыкны эш белән тәэмин итү, инфраструктураны үстерү динамикасы фаразлары;

- авыл җирлегенең һәм торак пунктларның пространстволы үсешен фаразлау;

- үзәк, табигый комплексларның системалы функцияләре, элемтәләре, структурасы фаразлары.

III этап - проект этабы

- үсешнең территориаль-планлаштыру һәм структур схемасын - авыл җирлегенең һәм торак пунктларның транспорт һәм планлаштыру каркасы моделен эшләү;

- территорияләрнең функциональ структурасы.

2. Җирлекнең урнаштыру өчен планлаштырыла торган җирле әһәмияттәге объектлары

«Татарстан Республикасында шәһәр төзелеше эшчәнлеге турында» 2010 елның 25 декабрендәге 98-ТРЗ номерлы Татарстан Республикасы Законы нигезендәге объект төре	Картадагы нмер	Билгеләү һәм исеме	Урнашу урыны	Функциональ зона	Мәйдан (кв.м.)	ЗОУИТ характеристикасы (м)	Төп характеристикалар
Территорияләрендә җирлекнең җирле үзидарә органнары карамагындагы җәмәгать туклануы, көнкүреш һәм коммуналь хезмәт күрсәтү предприятиеләре урнашкан элемтә объектлары, сәүдә объектлары, базар комплекслары.	1.15	Көнкүреш хезмәте күрсәтү предприятиеләре (яңа төзелеш, җир кишәрлеге 16:24:210101:3300)	Татарстан Республикасы, Лаеш муниципаль районы, Габишево авыл җирлеге, Габишево авылы	-	27/4 эш урыны	-	-
Территорияләрендә җирлекнең җирле үзидарә органнары карамагындагы җәмәгать туклануы, көнкүреш һәм коммуналь хезмәт күрсәтү предприятиеләре урнашкан элемтә объектлары, сәүдә объектлары, базар комплекслары.	1.15	Сәүдә предприятиеләре (яңа төзелеш, җир кишәрлеге 16:24:210101:3300)	Татарстан Республикасы, Лаеш муниципаль районы, Габишево авыл җирлеге, Габишево авылы	-	426,4/199,5 кв.м. сәүдә мәйданнары	-	-
Территорияләрендә җирлекнең җирле үзидарә органнары карамагындагы җәмәгать туклануы, көнкүреш һәм коммуналь хезмәт күрсәтү предприятиеләре урнашкан элемтә объектлары, сәүдә объектлары, базар комплекслары.	1.15	Җәмәгать туклануы предприятиеләре (яңа төзелеш, җир кишәрлеге 16:24:210101:3300)	Татарстан Республикасы, Лаеш муниципаль районы, Габишево авыл җирлеге, Габишево авылы	-	40 урын	-	-
Территорияләрендә җирлекнең җирле үзидарә органнары карамагындагы җәмәгать туклануы, көнкүреш һәм коммуналь хезмәт күрсәтү предприятиеләре урнашкан элемтә объектлары, сәүдә объектлары, базар комплекслары.	1.14	Җәмәгать туклануы предприятиеләре (яңа төзелеш, җир кишәрлеге 16:24:210101:2366)	Татарстан Республикасы, Лаеш муниципаль районы, Габишево авыл җирлеге, Габишево авылы	-	60 урын	-	-

Территорияләрендә җирлекнең җирле үзидарә органнары карамагындагы җәмәгать туклануы, көнкүреш һәм коммуналь хезмәт күрсәтү предприятиеләре урнашкан элемтә объектлары, сәүдә объектлары, базар комплекслары.	-	Җәмәгать туклануы предприятиеләре (яңа төзелеш)	Татарстан Республикасы, Лаеш муниципаль районы, Габишево авыл җирлеге, Габишево авылы	-	64/27 урын	-	-
Җирлекнең җирле үзидарә органнары карамагындагы мәдәни-ял итү билгеләнешендәге объектлар, шул , территорияләрендә мәдәният йортлары, китапханәләр, кинотеатрлар, халыкка ял итү үзәкләре, концерт заллары, күргәзмә заллары, музейлар урнашкан объектлар.	1.4	Мәдәни-спорт үзәге (капиталь ремонт)	Татарстан Республикасы, Лаеш муниципаль районы, Габишево авыл җирлеге, Габишево авылы	-	370 урын	-	-
Җирлекнең җирле үзидарә органнары карамагындагы мәдәни-ял итү билгеләнешендәге объектлар, шул , территорияләрендә мәдәният йортлары, китапханәләр, кинотеатрлар, халыкка ял итү үзәкләре, концерт заллары, күргәзмә заллары, музейлар урнашкан объектлар. выставочные залы, музеи	1.3	Китапханә (куәтен арттырган капиталь ремонт)	Татарстан Республикасы, Лаеш муниципаль районы, Габишево авыл җирлеге, Габишево авылы	-	10545/18405 мең.экз. китап	-	-
Җирлекнең җирле үзидарә органнары карамагындагы мәдәни-ял итү билгеләнешендәге объектлар, шул , территорияләрендә мәдәният йортлары, китапханәләр, кинотеатрлар, халыкка ял итү үзәкләре, концерт заллары, күргәзмә заллары, музейлар урнашкан объектлар. выставочные залы, музеи	-	Авыл мәдәният йорты (яңа төзелеш)	Татарстан Республикасы, Лаеш муниципаль районы, Габишево авыл җирлеге, Габишево авылы	-	535 урын	-	-
Җирлекнең җирле үзидарә органнары карамагындагы спорт объектлары, җирлекнең җирле үзидарә органнары карамагындагы физкультура-спорт оешмалары урнашкан объектлар	1.13	Футбол кыры (яңа төзелеш, (җир кишәрлеге 16:24:210101:2875)	Татарстан Республикасы, Лаеш муниципаль районы, Габишево авыл җирлеге, Габишево авылы	-	5289 кв.м.идән	-	-

1-3 пунктта күрсәтелмәгән объектлар	1.3	Авыл җирлеге башкарма комитеты	Татарстан Республикасы, Лаеш муниципаль районы, Габишево авыл җирлеге, Габишево авылы	-	1 объект	-	-
Халыкны электр, җылылык, газ һәм су белән тәэмин итү, су бүлеп бирү объектлары: җирлек чикләрендә халыкны электр, җылылык, газ һәм су белән тәэмин итүне оештыру, калдык су чыгаруны, халыкны ягулык белән тәэмин итүне законнар белән билгеләнгән вәкаләтләр чикләрендә оештыру өчен кирәкле объектлар	-	Су белән тәэмин итү объектлары (су белән тәэмин итү чыганагы урнашкан ПИР)	Татарстан Республикасы, Лаеш муниципаль районы, Габишево авыл җирлеге, Габишево авылы	-	-	50	-
Халыкны электр, җылылык, газ һәм су белән тәэмин итү, су бүлеп бирү объектлары: җирлек чикләрендә халыкны электр, җылылык, газ һәм су белән тәэмин итүне оештыру, калдык су чыгаруны, халыкны ягулык белән тәэмин итүне законнар белән билгеләнгән вәкаләтләр чикләрендә оештыру өчен кирәкле объектлар	-	Су бүлеп бирү объектлары (57 нче номерлы КНС реконструкциясе)	Республика Татарстан, Лаишевский муниципальный район, Габишевское сельское поселение	-	-	15	-
Халыкны электр, җылылык, газ һәм су белән тәэмин итү, су бүлеп бирү объектлары: җирлек чикләрендә халыкны электр, җылылык, газ һәм су белән тәэмин итүне оештыру, калдык су чыгаруны, халыкны ягулык белән тәэмин итүне законнар белән билгеләнгән вәкаләтләр чикләрендә оештыру өчен кирәкле объектлар	-	Су чыгару объектлары (су үткәрми торган төпсез һәм стенкалы һәм септиклы җирдә җирдә җирдә инженерлык тибындагы калдыклар төзү)	Республика Татарстан, Лаишевский муниципальный район, Габишевское сельское поселение	-	-	-	-
19 статьяның 2 өлешендәге 1 - 3 пунктларында күрсәтелмәгән объектлар	-	Территорияне инженер ягыннан төзекләндерү (өске агымны оештыру)	Татарстан Республикасы, Лаеш муниципаль районы, Габишево авыл җирлеге, Габишево авылы	-	-	-	-

3. 3. Функциональ зоналар параметрлары, шулай ук анда урнаштыру өчен планлаштырылган федераль әһәмияттәге объектлар, региональ әһәмияттәге объектлар турында, линияле объектлардан тыш, мәгълүматлар

Билгеләү һәм исем	Төзелеш коэффициенты максималь рөхсәт ителә торган	Төзелешнең максималь һәм уртача катлылыгы	Зонаның гомуми мәйданы	функциональ зонаның сан һәм сыйфат үзенчәлекләрен характерлаучы башка параметрлар
Җирлекнең урынлы әһәмияттәге объектлары				
Иҗтимагый-эшлекле зоналар				
Территорияләрендә җирлекнең җирле үзидарә органнары карамагындагы җәмәгать туклануы, көнкүреш һәм коммуналь хезмәт күрсәтү предприятиеләре урнашкан элемтә объектлары, сәүдә объектлары, базар комплекслары.	-	-	13749.31	
Җитештерү территориясе				
III класслы куркыныч объектлары өчен резерв территория	-	-	1615912,63	
Муниципаль районның урынлы әһәмияттәге объектлары				
-	-	-	-	

ГЕНЕРАЛЬНЫЙ ПЛАН (Внесение изменений) ГАБИШЕВСКОГО СЕЛЬСКОГО ПОСЕЛЕНИЯ ЛАИШЕВСКОГО МУНИЦИПАЛЬНОГО РАЙОНА РЕСПУБЛИКИ ТАТАРСТАН

Карта границ населенных пунктов (в том числе границ образуемых населенных пунктов), входящих в состав поселения

М 1:10 000

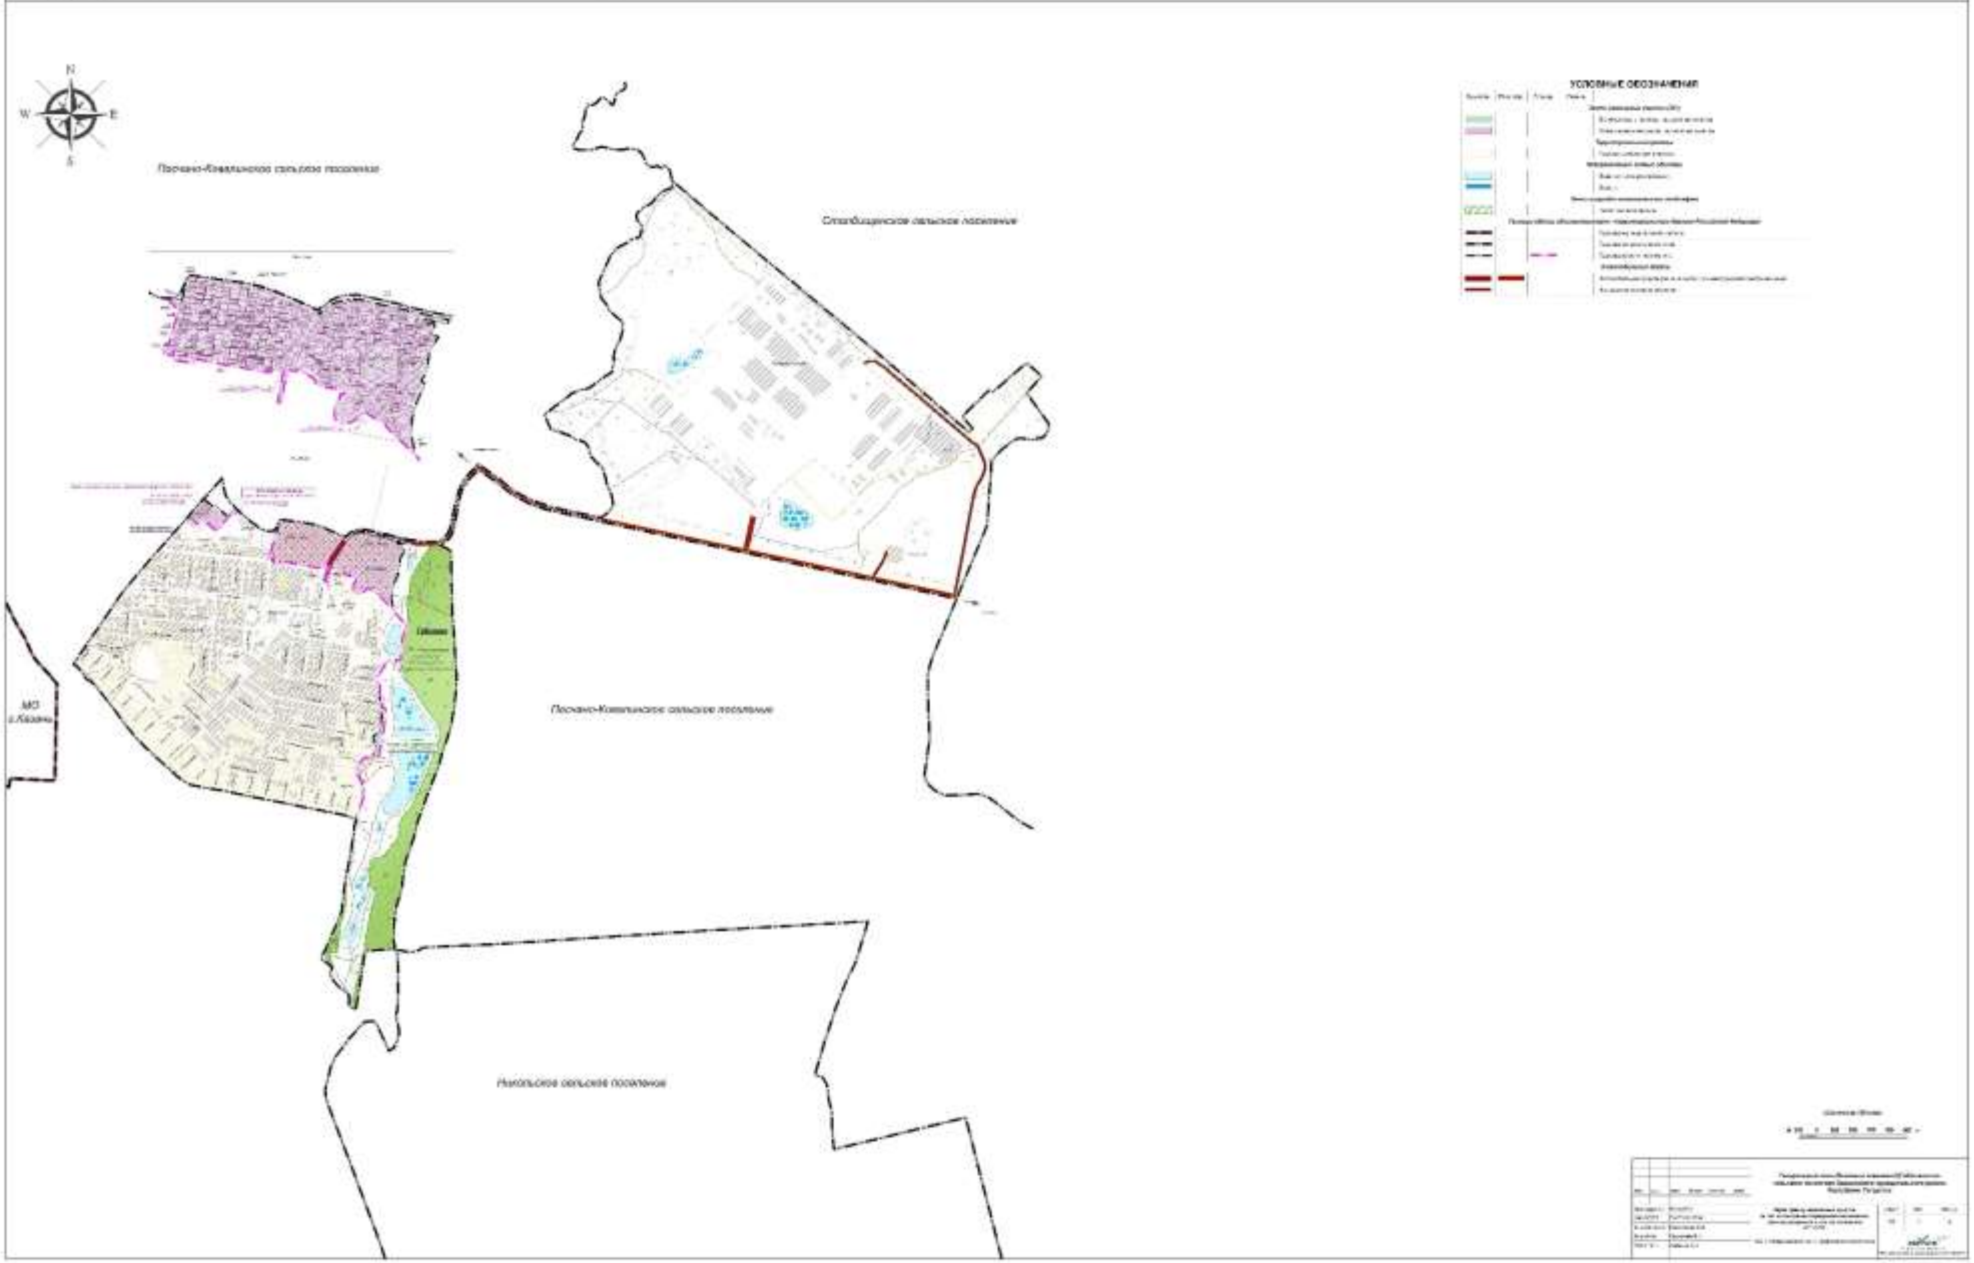

ГЕНЕРАЛЬНЫЙ ПЛАН (Внесение изменений) ГАБИШЕВСКОГО СЕЛЬСКОГО ПОСЕЛЕНИЯ ЛАИШЕВСКОГО МУНИЦИПАЛЬНОГО РАЙОНА РЕСПУБЛИКИ ТАТАРСТАН

Карта планируемого размещения объектов местного значения поселения М 1:10000

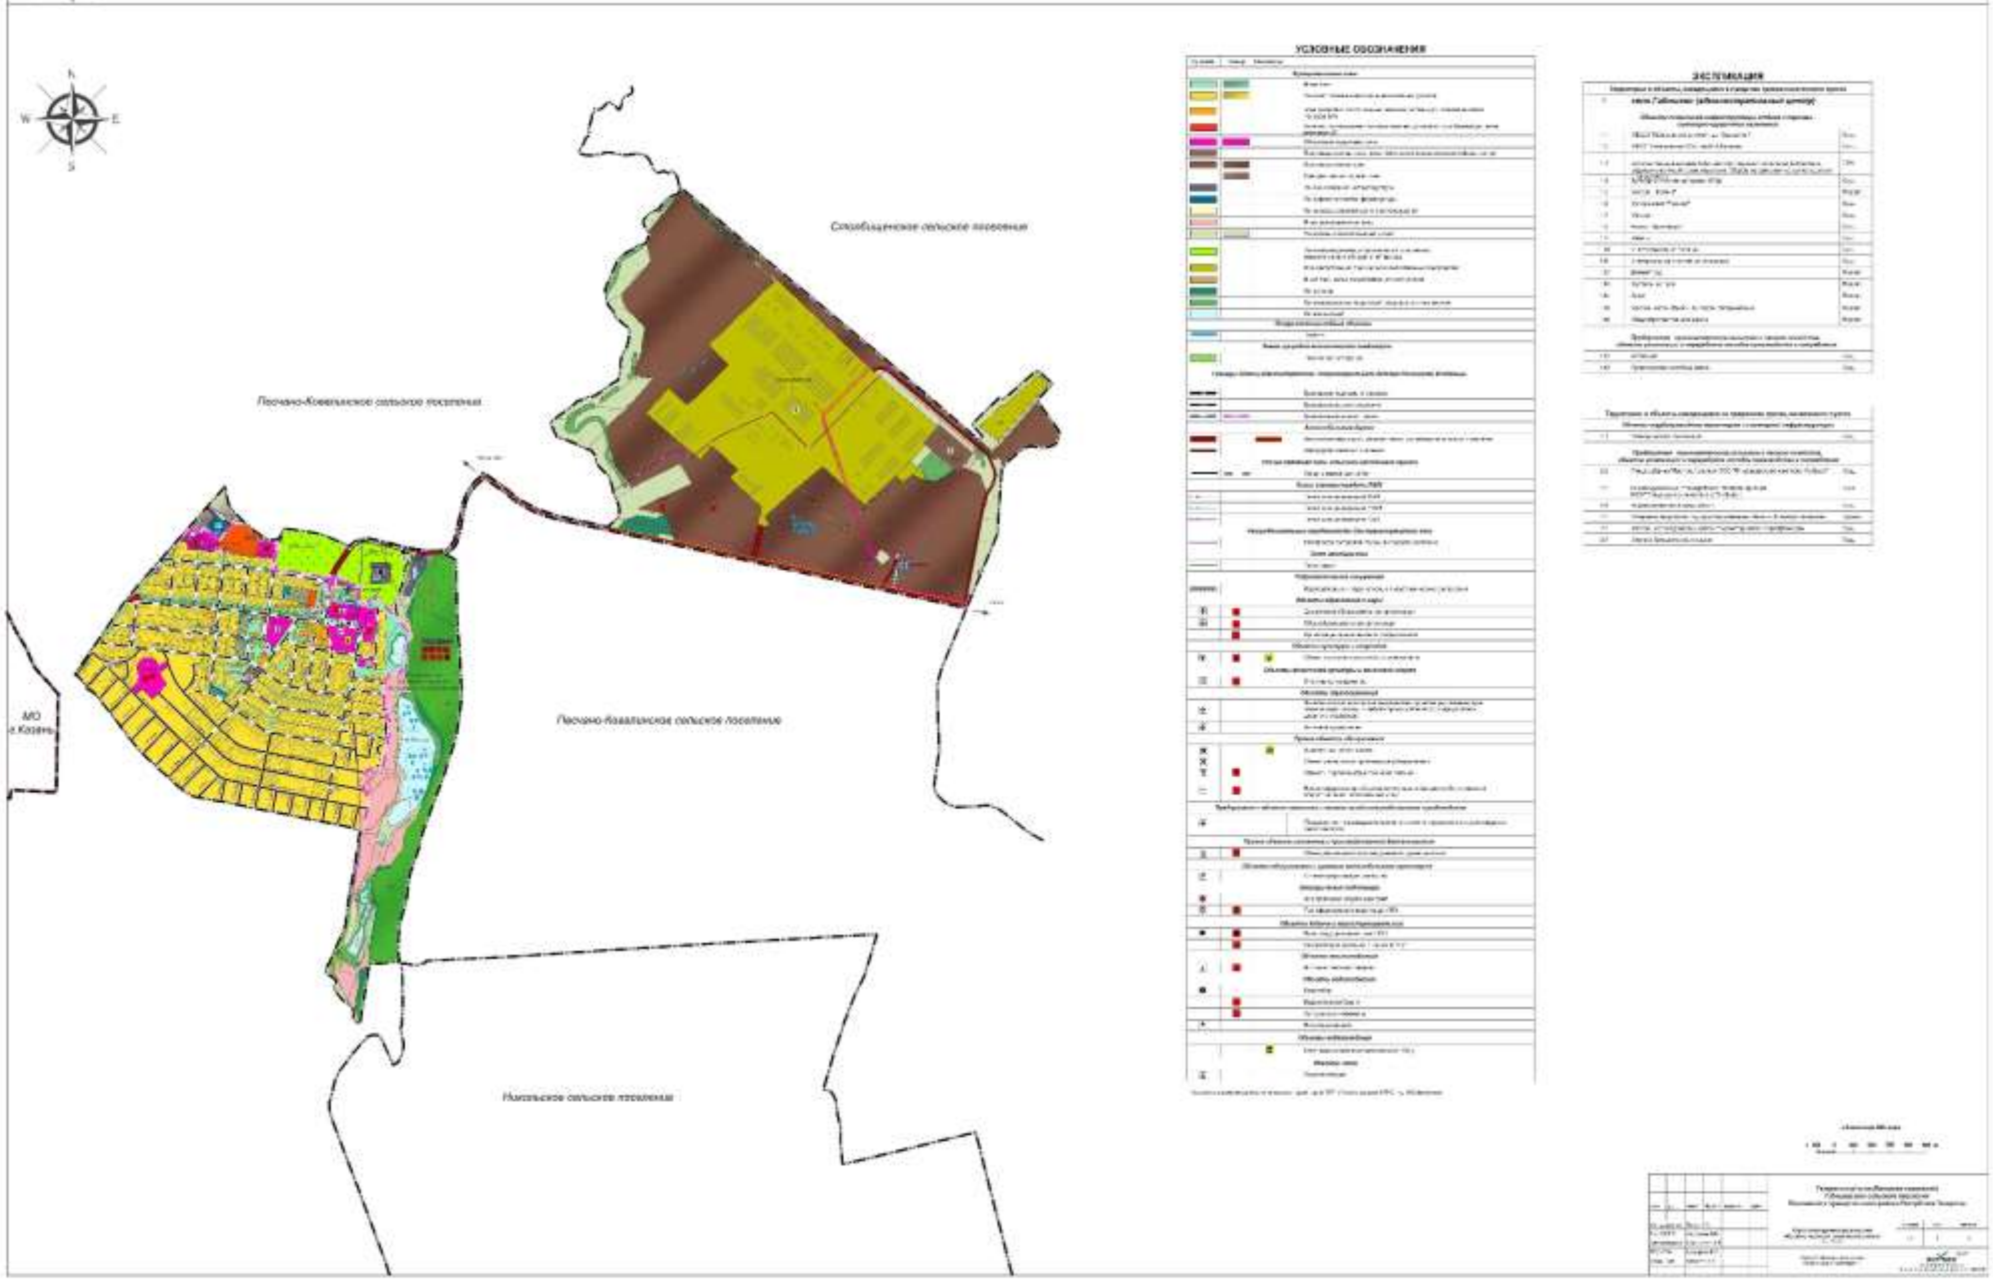

ГЕНЕРАЛЬНЫЙ ПЛАН (Внесение изменений) ГАБИШЕВСКОГО СЕЛЬСКОГО ПОСЕЛЕНИЯ ЛАИШЕВСКОГО МУНИЦИПАЛЬНОГО РАЙОНА РЕСПУБЛИКИ ТАТАРСТАН

Карта функциональных зон поселения

М 1:10000

ГЕНЕРАЛЬНЫЙ ПЛАН (Внесение изменений) ГАБИШЕВСКОГО СЕЛЬСКОГО ПОСЕЛЕНИЯ ЛАИШЕВСКОГО МУНИЦИПАЛЬНОГО РАЙОНА РЕСПУБЛИКИ ТАТАРСТАН

Материалы по обоснованию в виде карт в растровом формате ГО и ЧС М 1:10000

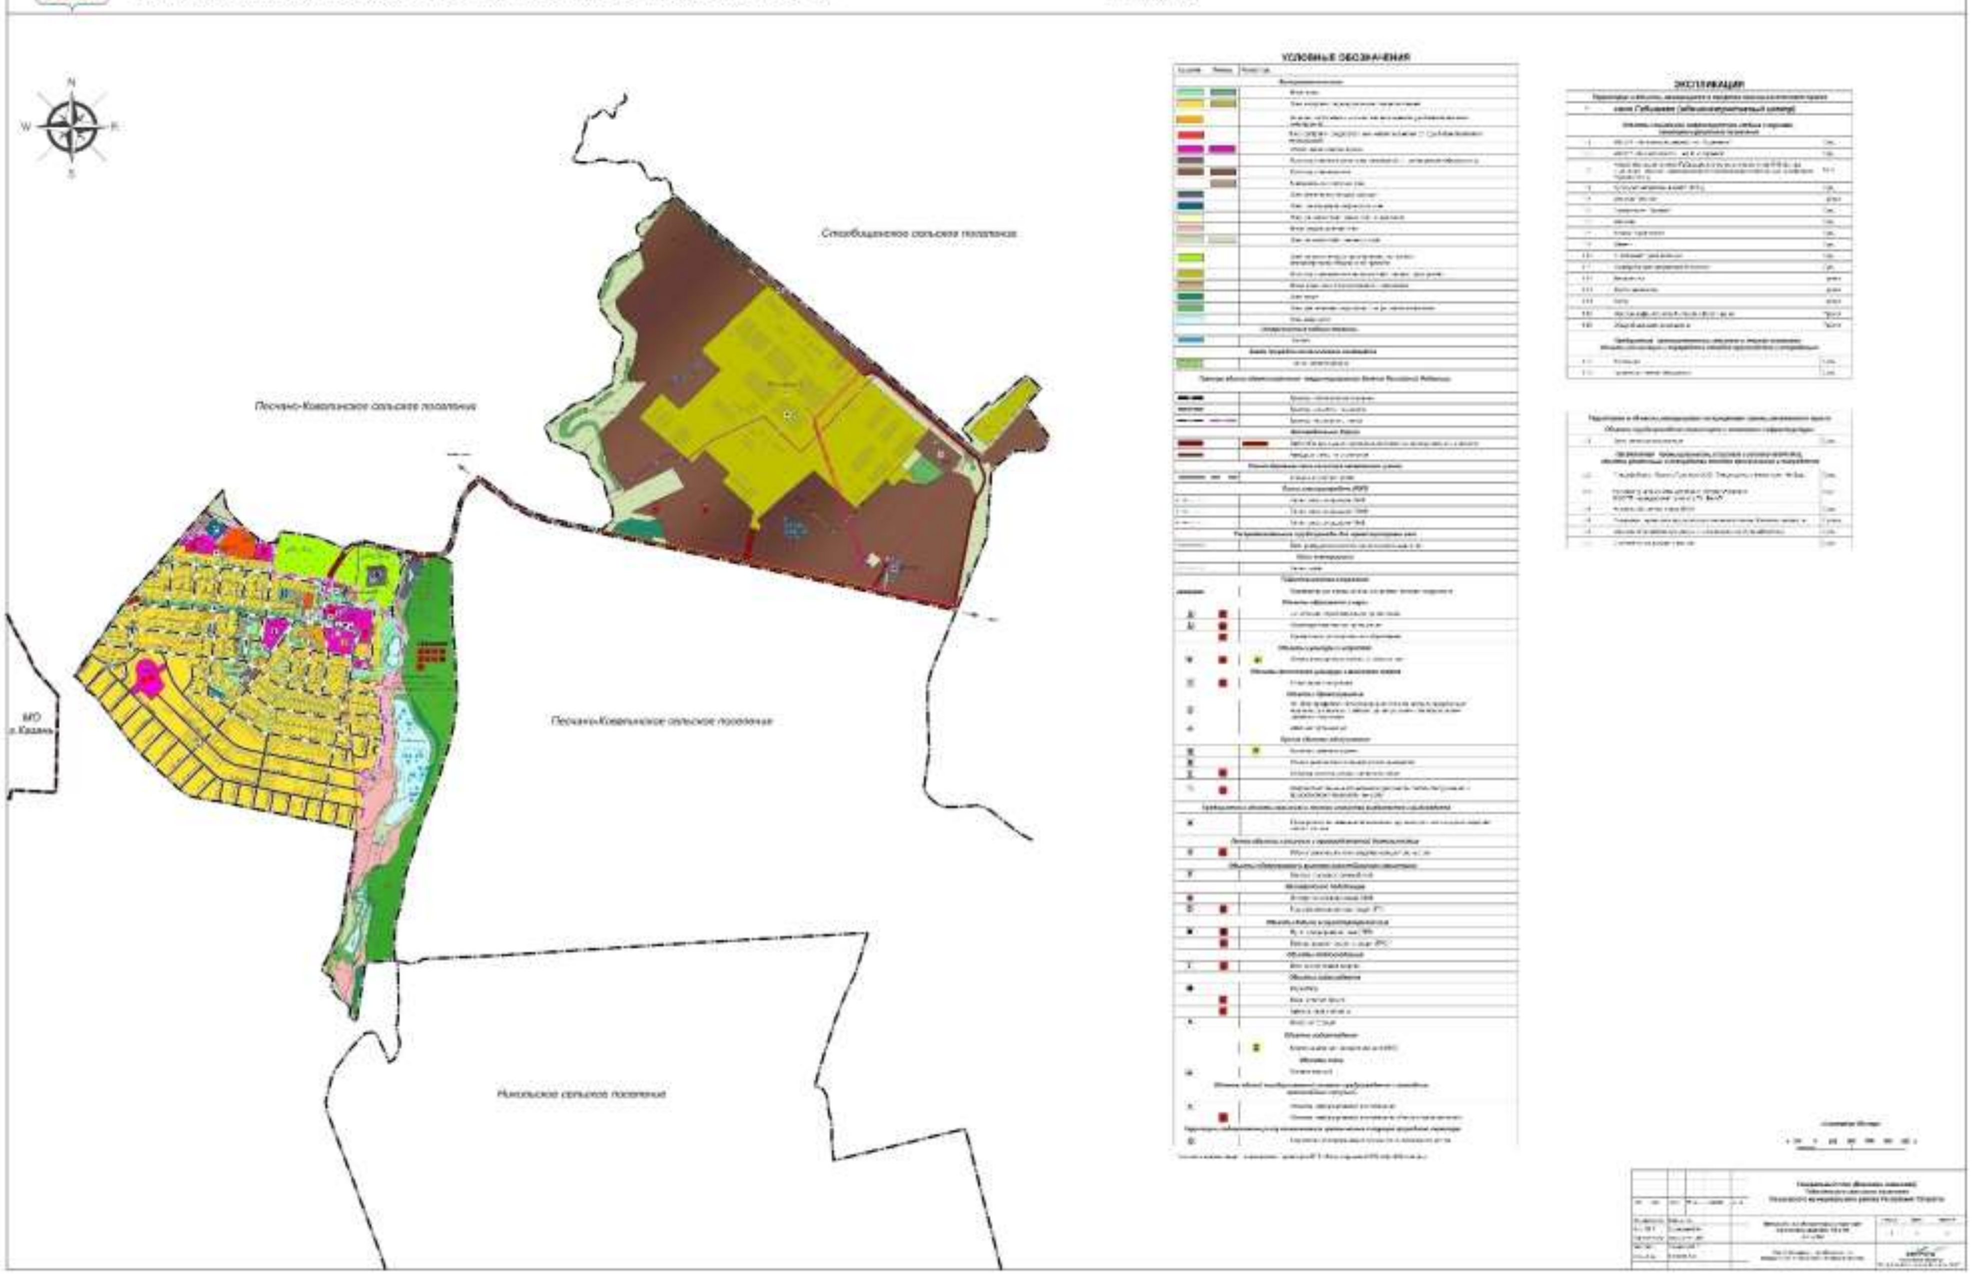

ГЕНЕРАЛЬНЫЙ ПЛАН (Внесение изменений) ГАБИШЕВСКОГО СЕЛЬСКОГО ПОСЕЛЕНИЯ ЛАИШЕВСКОГО МУНИЦИПАЛЬНОГО РАЙОНА РЕСПУБЛИКИ ТАТАРСТАН

Материалы по обоснованию в виде карт в растровом формате ЗОУИТ проект М 1:10000

ГЕНЕРАЛЬНЫЙ ПЛАН (Внесение изменений) ГАБИШЕВСКОГО СЕЛЬСКОГО ПОСЕЛЕНИЯ ЛАИШЕВСКОГО МУНИЦИПАЛЬНОГО РАЙОНА РЕСПУБЛИКИ ТАТАРСТАН

Материалы по обоснованию в виде карт в растровом формате ЗОУИТ существующее положение М 1:10000

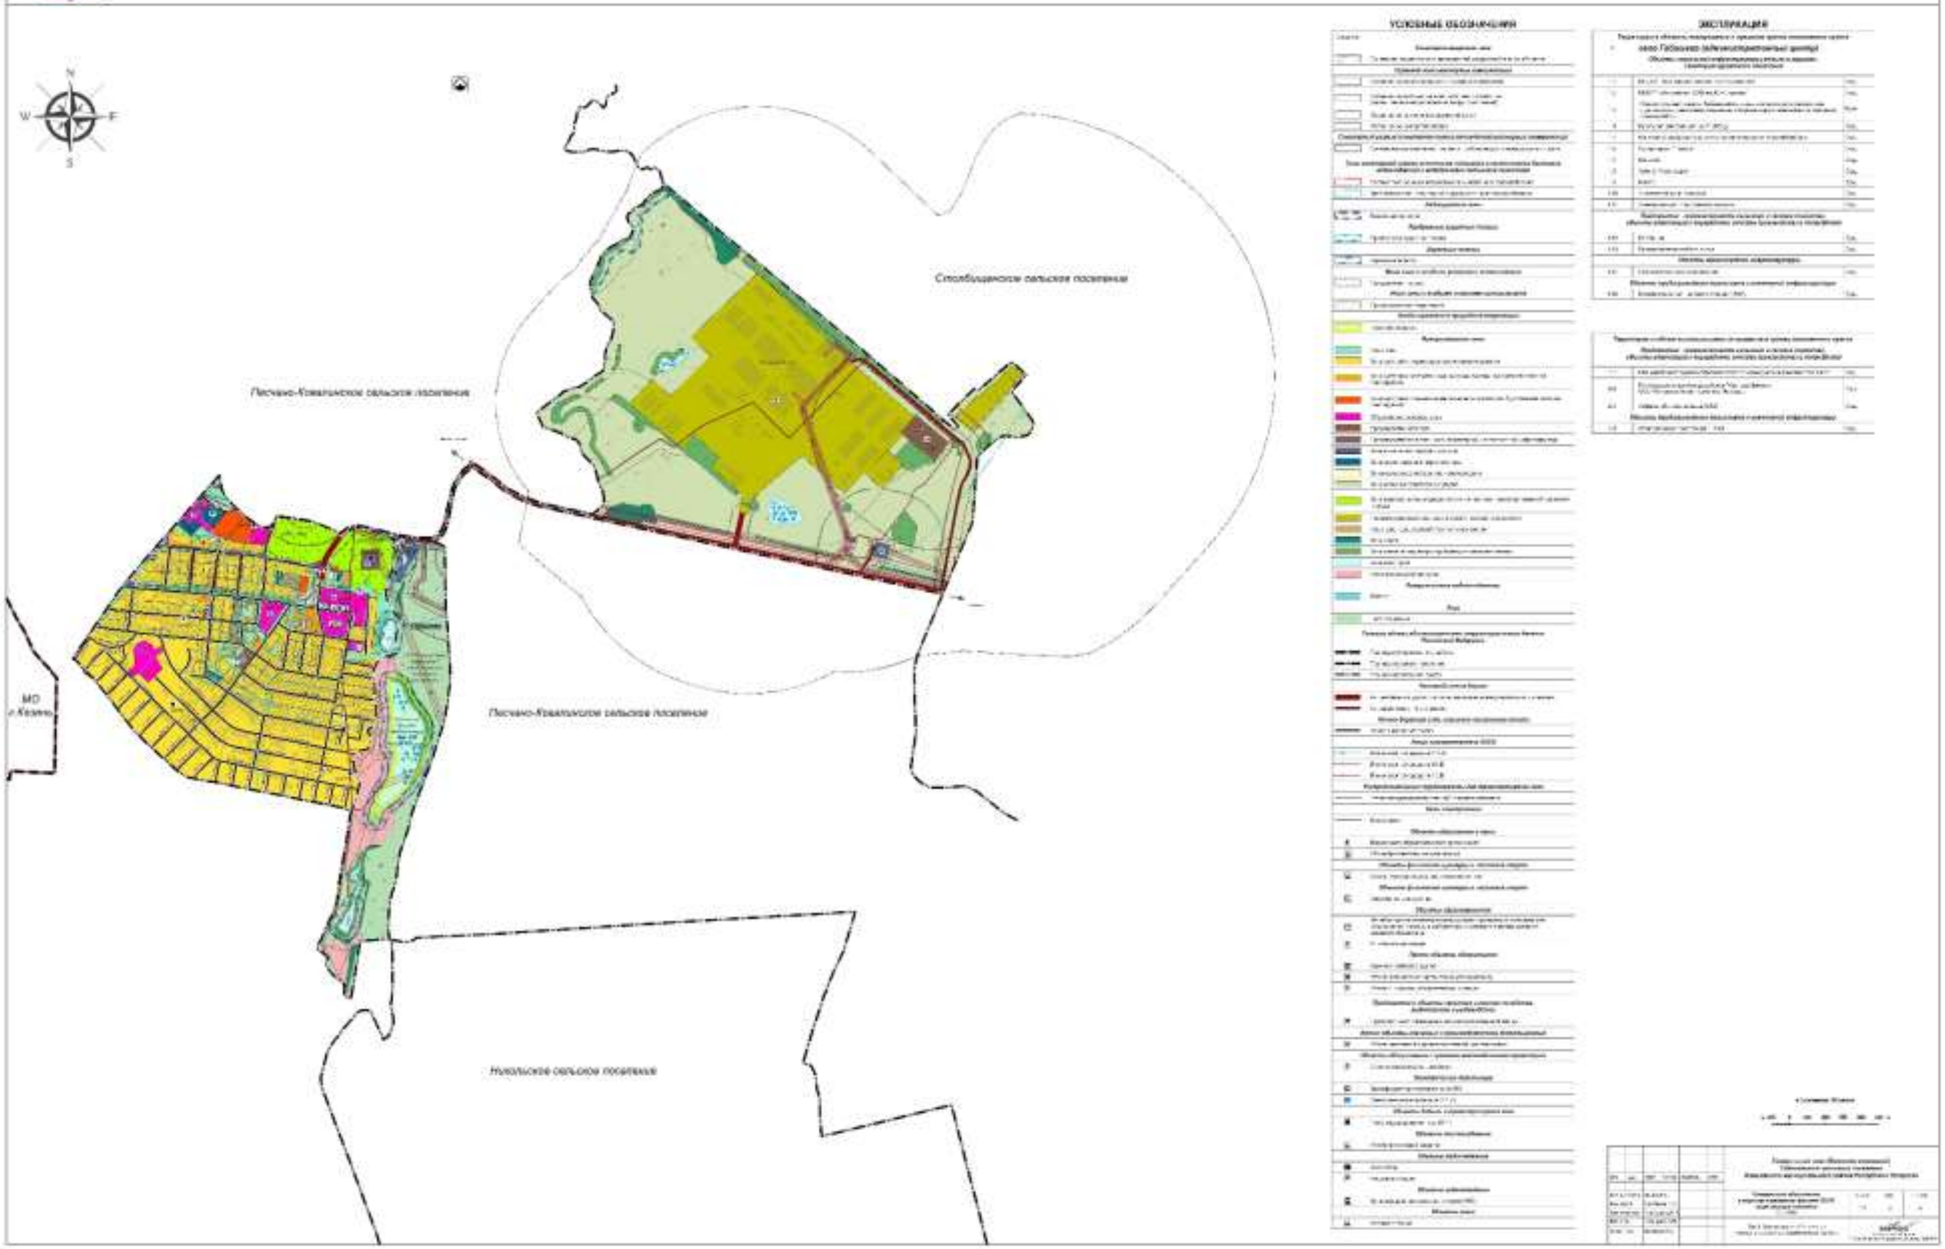

ГЕНЕРАЛЬНЫЙ ПЛАН (Внесение изменений) ГАБИШЕВСКОГО СЕЛЬСКОГО ПОСЕЛЕНИЯ ЛАИШЕВСКОГО МУНИЦИПАЛЬНОГО РАЙОНА РЕСПУБЛИКИ ТАТАРСТАН

Материалы по обоснованию в виде карт в растровом формате современное положение   М 1:10000