



ПОСТАНОВЛЕНИЕ

2023 ел, 31 октябрь

г.Казань

КАРАР

№ 1379

«Алабуга – Морт-2 110 кВ һава линиясе» төбәк әһәмиятендәге электр челтәре хужалыгы объектның эксплуатацияләү максатларында «Сетевая компания» акционерлык жәмгыяте мәнфәгатьләрендә гавами сервитут билгеләү турында

Россия Федерациясе Жир кодексының V⁷ бүлеге, «Россия Федерациясе Жир кодексын гамәлгә кертү турында» 2001 елның 25 октябрәндәге 13⁷-ФЗ номерлы Федераль законның 36 статьясы, Россия Федерациясе Хөкүмәтенә «Электр челтәре хужалыгы объектларының саклау зоналарын һәм мондый зоналар чикләрендә урнашкан жир кишәрлекләреннән файдалануның махсус шартларын билгеләү тәртибе турында» 2009 елның 24 февралендәге 160 номерлы карары, Татарстан Республикасы Министрлар Кабинетының «Татарстан Республикасын территорияль планлаштыру схемасын раслау турында» 2011 ел, 21 февраль, 134 нче карары белән расланган Татарстан Республикасын территорияль планлаштыру схемасы нигезендә, «Алабуга – Морт-2 110 кВ һава линиясе» төбәк әһәмиятендәге электр челтәре хужалыгы объектның эксплуатацияләү максатларында Татарстан Республикасы Министрлар Кабинеты КАРАР БИРӘ:

1. «Алабуга – Морт-2 110 кВ һава линиясе» төбәк әһәмиятендәге электр челтәре хужалыгы объектның эксплуатацияләү максатларында «Сетевая компания» акционерлык жәмгыяте (ИНН 1655049111, ОГРН 1021602830930) мәнфәгатьләрендә кушымтада күрсәтелгән жир кишәрлекләренә (алга таба – жир кишәрлекләре) карата 49 елга гавами сервитут (алга таба – гавами сервитут) билгеләргә.

2. Бу карарга теркәлгән «Алабуга – Морт-2 110 кВ һава линиясе» төбәк әһәмиятендәге электр челтәре хужалыгы объектның эксплуатацияләү максатларында гавами сервитут чикләре урнашу урынының график тасвирламасын расларга.

3. Түбәндәгеләр дип билгеләргә:

«Россия Федерациясе Жир кодексын гамәлгә кертү турында» 2001 елның 25 октябрдәге 137-ФЗ номерлы Федераль законның 3^б статьясындагы 4 пункты нигезендә гавами сервитут өчен түләү билгеләнми;

жир кишәрлекләренән рөхсәт ителгән файдалану нигезендә алардан файдалану мөмкин булмагач яки шактый авыр булагач срогы гавами сервитут срогына туры килә.

4. Татарстан Республикасы Жир һәм мөлкәт мөнәсәбәтләре министрлыгына бу карар кабул ителгән көннән биш эш көне эчендә законнар белән билгеләнгән тәртиптә түбәндәгеләрне тәэмин итәргә:

бу карарны Татарстан Республикасы Жир һәм мөлкәт мөнәсәбәтләре министрлыгының «Интернет» мәгълүмат-телекоммуникация челтәрендәге рәсми сайтында урнаштыруны;

бу карарны «Роскадастр» гавами-хокукый компаниясенә Татарстан Республикасы буенча филиалына, «Сетевая компания» акционерлык жәмгыятенә жибәрүне.

5. «Сетевая компания» акционерлык жәмгыятенә түбәндәгеләрне тәкъдим итәргә:

жир кишәрлекләренә хокук ияләре белән гавами сервитутны гамәлгә ашыру турында килешү төзүне;

Россия Федерациясе Хөкүмәтенә «Электр челтәре хужалыгы объектларының саклау зоналарын һәм мондый зоналар чикләрендә урнашкан жир кишәрлекләренән файдалануның махсус шартларын билгеләү тәртибе турында» 2009 елның 24 февралдәге 160 номерлы карары нигезендә «Алабуга – Морт-2 110 кВ һава линиясе» төбәк әһәмиятендәге электр челтәре хужалыгы объектына карата саклау зонасы чикләрен килештерү турындагы гариза белән федераль дәүләт энергетика күзәтчелегенә гамәлгә ашыручы федераль башкарма хакимият органына мөрәжәгать итүне;

«Алабуга – Морт-2 110 кВ һава линиясе» төбәк әһәмиятендәге электр челтәре хужалыгы объектына техник хезмәт күрсәтү буенча тәэмин ителеше өчен ачык сервитут билгеләнгән план (регламент) эшләрен елга бер тапкыр гамәлгә ашыруны;

жир кишәрлекләрен аларның рөхсәт ителгән файдалану төре нигезендә файдалану өчен яраклы хәлгә китерүне;

гавами сервитут нигезендә урнаштырылган инженерлык корылмасын, тәэмин ителеше өчен гавами сервитут билгеләнгән эшчәнлек тәмамланганнан соң, Россия Федерациясе Жир кодексының 39⁵⁰ статьясында билгеләнгән срокларда сүтүне.

6. Бу карарның үтәлешен тикшерүдә тотуны Татарстан Республикасы Жир һәм мөлкәт мөнәсәбәтләре министрлыгына йөкләргә.

Татарстан Республикасы
 Министрлар Кабинетының
 2023 ел, 31 октябрь, 1379 нчы
 карарына кушымта

«Алабуга – Морт-2 110 һава линиясе» төбәк әһәмиятендәге электр челтәре хужалыгы объектын
 эксплуатацияләү максатларында гавами сервитут билгеләнә торган жир кишәрлекләре
 исемлеге

Т/с	Жир кишәрлегенен кадастр номеры	Бердәм жирдән файдалануның кадастр номеры	Жир кишәрлегенен хокук иясе	Хокук төре	Күчемсез мөлкәтнең бердәм дәүләт реестрыннан мәгълүматлар нигезендә жир кишәрлегенен урнашу урыны	Гавами сервитут билгеләнә торган мәйдан, кв.метр
1	2	3	4	5	6	7
1.	16:18:040501:158	–	«Федераль юл агентлығының Идел- Нократ төбәге автомобиль юллары федераль идарәсе» федераль казна учреждениесе	Даими (вакыты чикләнмәгән) файдалану	Татарстан Республикасы, Алабуга муниципаль районы, Лекарево авыл жирлеге	15
2.	16:18:040501:257	–	Зарипова Тәнзилә Флүн кызы	Милек	Россия Федерациясе, Татарстан Республикасы, Алабуга муниципаль районы, 040501 нче квартал, 257 нче жир кишәрлеге	111
3.	16:18:040501:114	16:18:000000:119	–	–	Татарстан Республикасы, Алабуга муниципаль районы	8
Барлығы						134

Татарстан Республикасы
Министрлар Кабинетының
2023 ел, 31 октябрь, 1379 нчы
караына кушымта

«Алабуга – Морт-2 110 кВ һава линиясе» төбәк әһәмиятендәге электр челтәре хужалыгы объектның эксплуатацияләү максатларында гавами сервитут чикләре урнашу урынының график тасвирламасы

1 бүлек

Объект турында мәгълуматлар		
Т/с	Объектның тасвирнамәләре	Тасвирнамәләренң тасвирламасы
1	Объектның урнашу урыны	Татарстан Республикасы, Алабуга муниципаль районы, Лекарево авыл җирлеге
2	Объектның мәйданы +/- мәйданны билгеләү төгәлсезлеген зурлыгы (P +/- Дельта P)	134 кв.м +/- 4 кв.м
3	Объектның башка тасвирнамәләре	Гавами сервитут билгеләнә торган җир кишәрлекләренң кадастр номерлары: 16:18:040501:158, 16:18:040501:114 (ЕЗ 16:18:000000:119), 16:18:040501:257


2 бүлек

Объект чикләренең урнашу урыны турында мәгълүматлар					
1. Координатлар системасы: Халыкара координатлар системасы – 16					
2. Объект чикләренең характерлы нокталары турында мәгълүматлар					
Чикләренең характерлы нокталары билгесе	Координатлар, м		Характерлы ноктаның координатларын билгеләү ысулы	Характерлы нокта урынының уртача квадрат төгәлсезлеге (Mt), м	Жирлектә нокта билгесенең тасвирламасы (булганда)
	X	Y			
1	2	3	4	5	6
-	-	-	-	-	-
3. Объект чиге өлешенең (өлешләренең) характерлы нокталары турында мәгълүматлар					
Чик өлешенең характерлы нокталары билгесе	Координатлар, м		Характерлы ноктаның координатларын билгеләү ысулы	Характерлы нокта урынының уртача квадрат төгәлсезлеге (Mt), м	Жирлектә нокта билгесенең тасвирламасы (булганда)
	X	Y			
1	2	3	4	5	6
1 өлеш					
1	473158.86	2287040.94	Аналитик	0.1	-
2	473159.81	2287052.41	Аналитик	0.1	-
3	473148.18	2287053.37	Аналитик	0.1	-
4	473147.23	2287041.90	Аналитик	0.1	-
1	473158.86	2287040.94	Аналитик	0.1	-

4 бүлек



«Алабуга – Морт-2 110 кВ һава линиясе» төбәк әһәмиятендәге электр челтәре хужалыгы объектның эксплуатацияләү максатларында гавами сервитут чикләре урнашу урыны схемасы

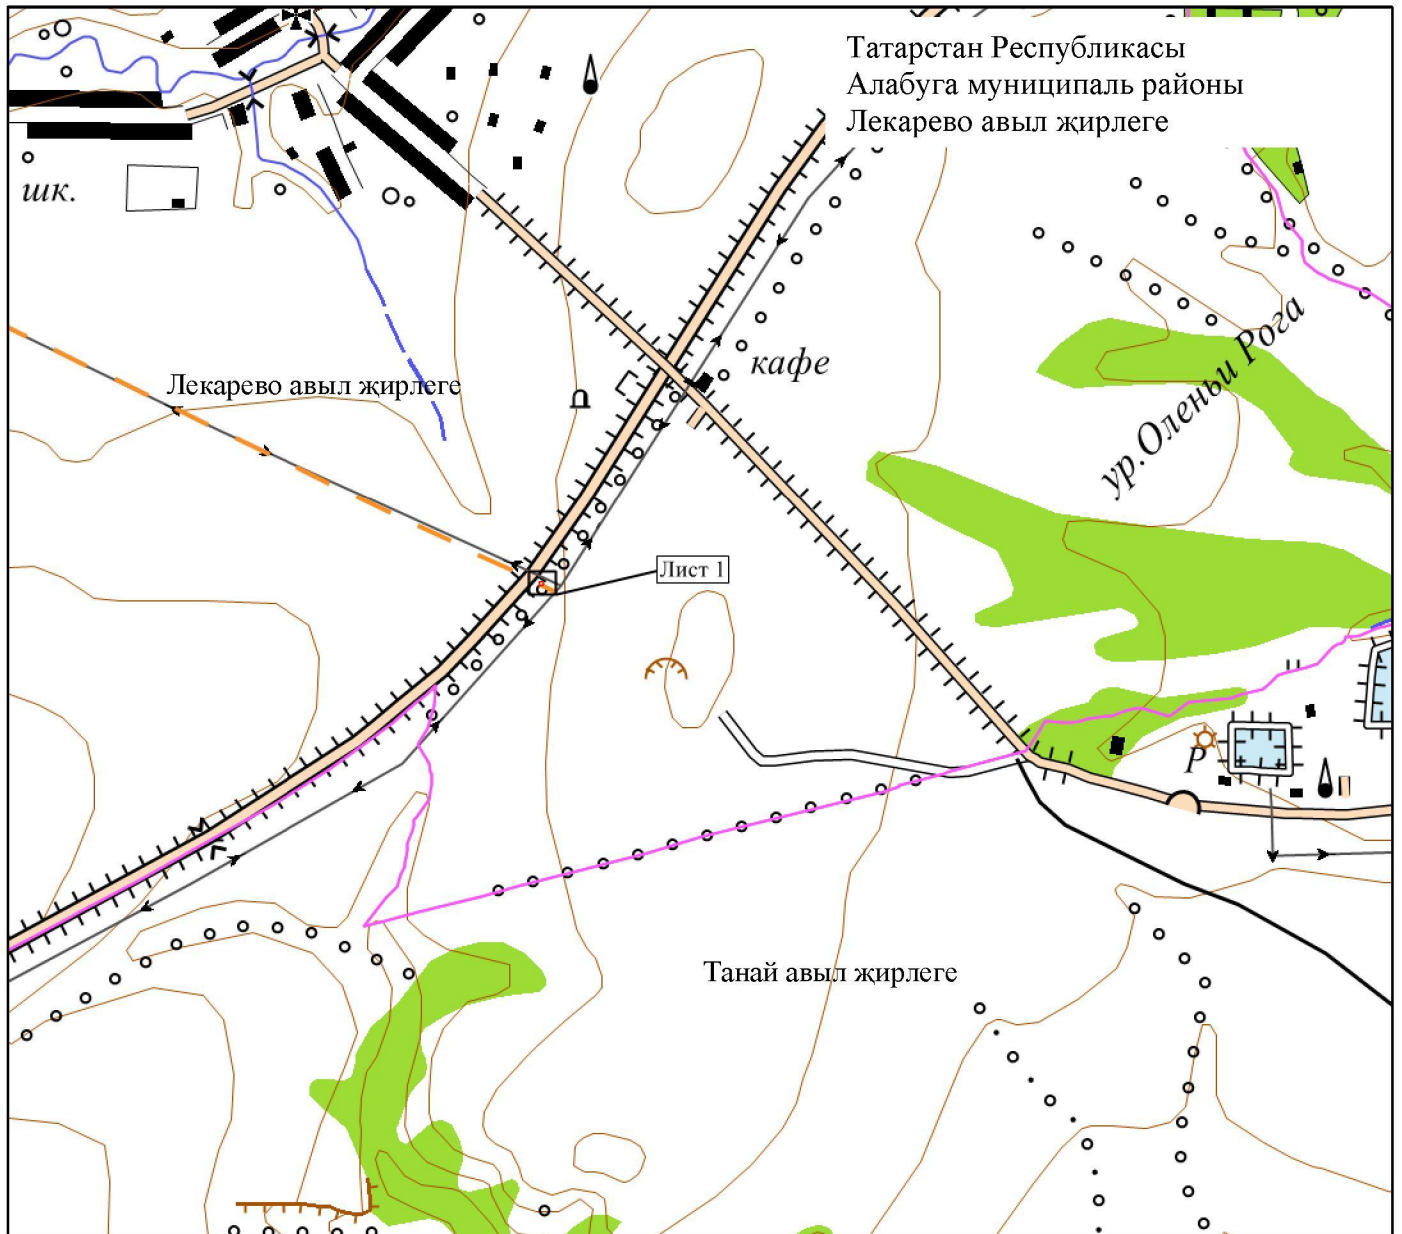Объект чикләренең күзәтү схемасы



Масштабы 1 : 25 000


Файдаланыла торган шартлы билгеләр һәм тамгалар:

-  – инженерлык корылмасының проекттагы урнашу урыны (110 кВ һава линиясе күчәре)
-  – авыл жирлекләре чикләре.

4 бүлек

«Алабуга – Морт-2 110 кВ һава линиясе» төбәк эһәмиятендәге электр челтәре хужалыгы объектның эксплуатацияләү максатларында гавами сервитут чикләре урнашу урыны схемасы

1 нче бит

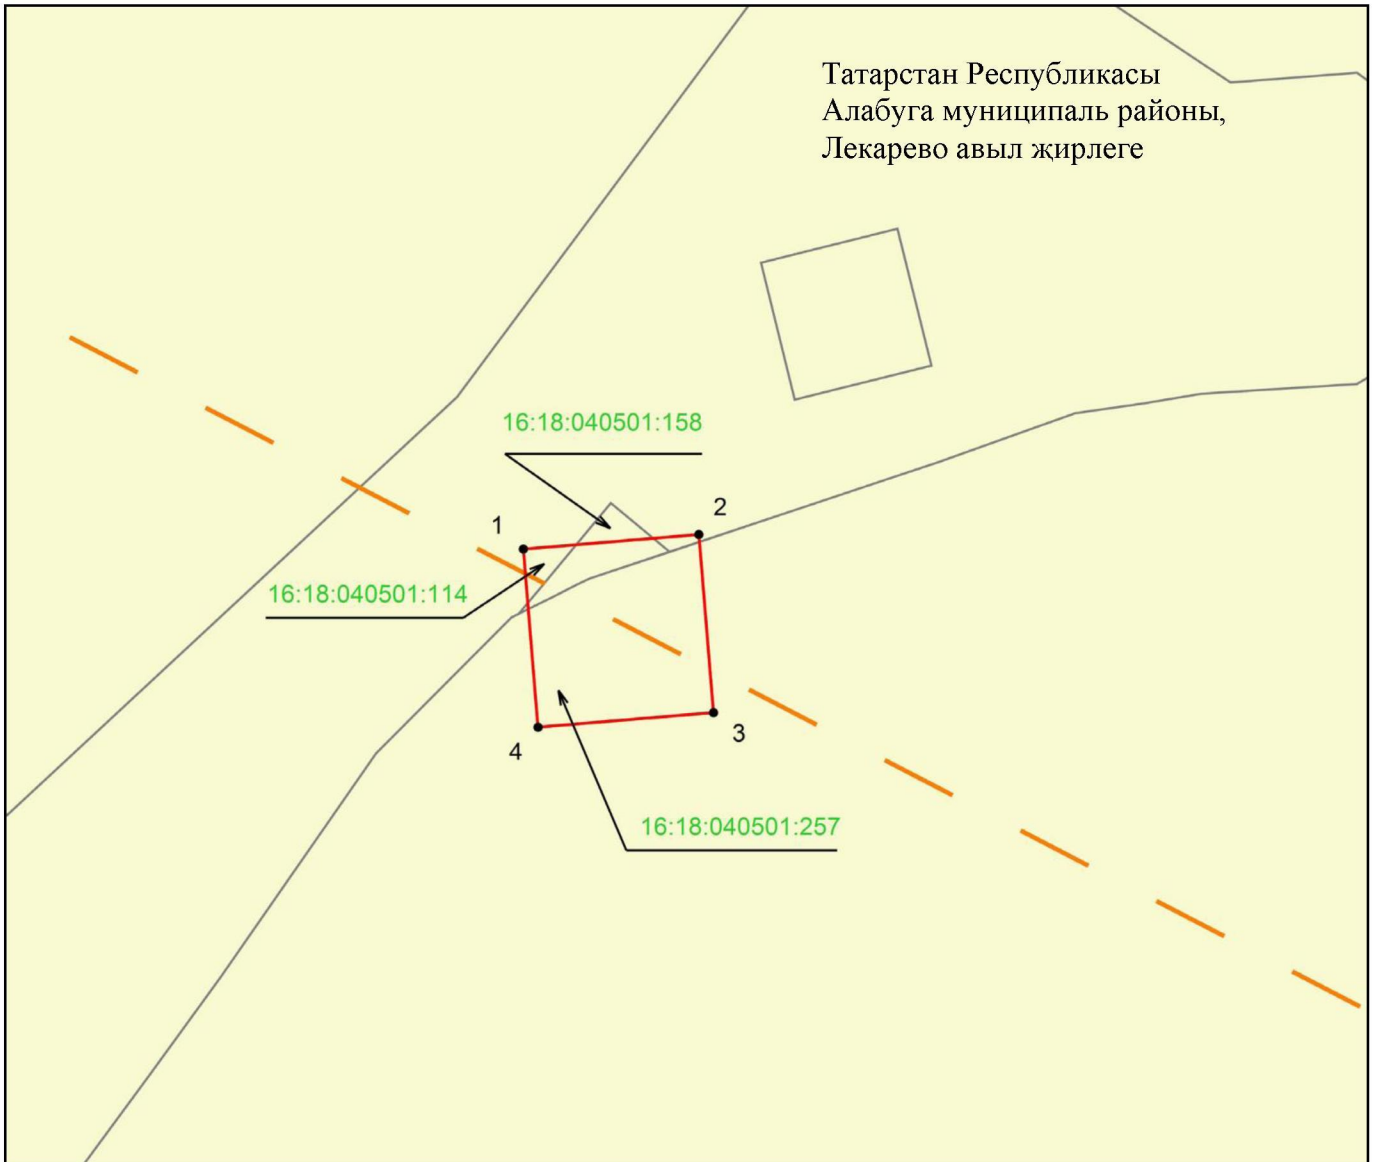

Масштабы 1 : 500

Файдаланыла торган шартлы билгеләр һәм тамгалар:

- 1 – объект чикләренәң характерлы ноктасы билгесе
- — объект чиге
- — инженерлык корылмасының проекттагы урнашу урыны (110 кВ һава линиясе күчәре)
- — жир кишәрлегенә чиге
- 16:18:040501:158 — жир кишәрлегенәң кадастр номеры.