



ПРИКАЗ
05.09.2024

БОЕРЫК
№ 449-П

Татарстан Республикасы, Казан шәһәре, Кремль урамы 9 нчы йорт адресы буенча эзләп табылган «П. Г. Каменев-Крупенниковлар йорты», 1774 ел, 1843 ел, арх. В. И. Кафтырев, П. Г. Пятницкий, мәдәни мирас объектын, Татарстан Республикасы, Казан шәһәре, Кремль урамы 9 нчы йорт адресы буенча урнашкан «П. Г. Каменев-Крупенниковлар-Чернояровларның кибетле йорты», 1774 ел, 1843 ел, арх. В. И. Кафтырев, П. Г. Пятницкий төбәк өчен әһәмиятле мәдәни объект сыйфатында, Россия Федерациясе халыкларының мәдәни мирас объектлары (тарихи һәм мәдәни ядкарьләре) бердәм дәүләт реестрына кертү, мәдәни мирас объектының сак предметын билгеләү, чикләрен раслау турында

2002 нче елның 25 нче июнендә гамәлгә кертгән 73-ФЗ номерлы «Россия Федерациясе халыкларының мәдәни мирас объектлары (тарихи һәм мәдәни ядкарьләр) турында»гы Федераль законы, 2005 нче елның 1 нче апрелендә гамәлгә кертгән 60-ТРЗ номерлы «Татарстан Республикасында мәдәни мирас объектлары турында»гы Татарстан Республикасы Законы, дәүләт тарихи-мәдәни экспертизасының 2024 елның 17 нче июленә караган уңай бәяләмәсенә нигезләнеп боерам:

1. Татарстан Республикасы, Казан шәһәре, Кремль урамы 9 нчы йорт адресы буенча эзләп табылган «П. Г. Каменев-Крупенниковлар йорты», 1774 ел, 1843 ел, арх. В. И. Кафтырев, П. Г. Пятницкий, мәдәни мирас объектын, Татарстан

Республикасы, Казан шәһәре, Кремль урамы 9 нчы йорт адресы буенча урнашкан «П. Г. Каменев-Крупенниковлар-Чернояровларның кибетле йорты», 1774 ел, 1843 ел, арх. В. И. Кафтырев, П. Г. Пятницкий төбәк өчен әһәмиятле мәдәни объект сыйфатында, Россия Федерациясе халыкларының мәдәни мирас объектлары (тарихи һәм мәдәни ядкарьләре) бердәм дәүләт реестрына кертергә

2. Әлеге боерыкка караган 1 нче кушымта нигезендә, Татарстан Республикасы, Казан шәһәре, Кремль урамы 9 нчы йорт адресы буенча урнашкан «П. Г. Каменев-Крупенниковлар-Чернояровларның кибетле йорты», 1774 ел, 1843 ел, арх. В. И. Кафтырев, П. Г. Пятницкий төбәк өчен әһәмиятле мәдәни мирас объектының чикләрен расларга.

3. Әлеге боерыкка караган 2 нче кушымта нигезендә, Татарстан Республикасы, Казан шәһәре, Кремль урамы 9 нчы йорт адресы буенча урнашкан «П. Г. Каменев-Крупенниковлар-Чернояровларның кибетле йорты», 1774 ел, 1843 ел, арх. В. И. Кафтырев, П. Г. Пятницкий төбәк өчен әһәмиятле мәдәни мирас объектының сак предметын расларга.

4. Мәдәни мирас объектларын һәм шәһәр төзелеше эшчәнлеген исәпкә алу бүлегенә, күрсәтелгән мәдәни мирас объекты территориясе чикләре турында белешмәләренә, күчемсез мөлкәтнең бердәм дәүләт реестрына һәм Россия Федерациясе халыкларының мәдәни мирас объектларының (тарихи һәм мәдәни ядкарьләренә) бердәм дәүләт реестрына кертүне тәмин итәргә.

5. Боерыкның үтәлешен контрольдә тотуны үз өстемә алам.


Рәис

И.Н. Гуцин

Татарстан Республикасы Мәдәни мирас объектларын саклау комитетының 2024 елның 5 нче сентябрәндәге 449-П номерлы боерыгына караган 1 нче кушымта

Татарстан Республикасы, Казан шәһәре, Кремль урамы 9 нчы йорт адресы буенча урнашкан «П. Г. Каменев-Крупенниковлар-Чернояровларның кибетле йорты», 1774 ел, 1843 ел, арх. В. И. Кафтырев, П. Г. Пятницкий төбәк өчен әһәмиятле мәдәни мирас объектының
территориясе чикләре

Татарстан Республикасы, Казан шәһәре, Кремль урамы 9 нчы йорт адресы буенча урнашкан «П. Г. Каменев-Крупенниковлар-Чернояровларның кибетле йорты», 1774 ел, 1843 ел, арх. В. И. Кафтырев, П. Г. Пятницкий төбәк өчен әһәмиятле мәдәни мирас объектының
территория чикләре картасы (схемасы)

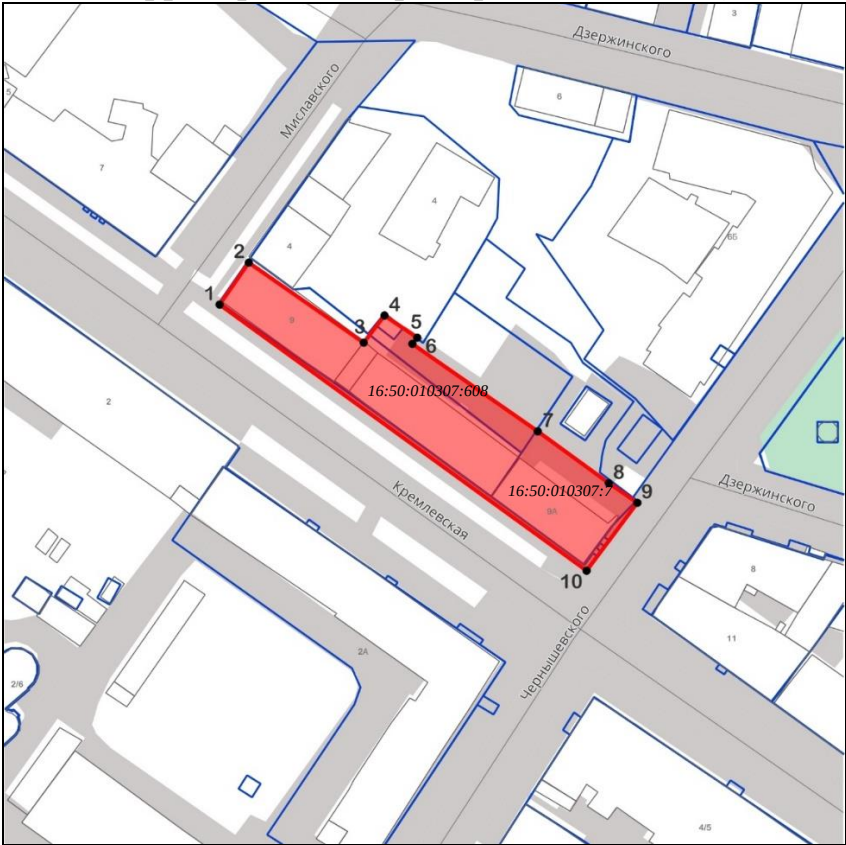

Масштабы 1:1000

Шартлы билгеләр:

	- мәдәни мирас объекты территориясе чиге
	- мәдәни мирас объекты территориясе
	- мәдәни мирас объекты территориясе чикләренең характерлы ноктасы
	- жир кишәрлегенең ЕГРН мәгълүматларына нигезләннгән чикләре
16:50:010307:608	- жир кишәрлегенең кадастр номеры

Татарстан Республикасы, Казан шәһәре, Кремль урамы 9 нчы йорт адресы
буенча урнашкан «П. Г. Каменев-Крупенниковлар-Чернояровларның кибетле
йорты», 1774 ел, 1843 ел, арх. В. И. Кафтырев, П. Г. Пятницкий төбәк өчен
әһәмиятле мәдәни мирас объекты чикләренә
текст тасвирланмасы

Татарстан Республикасы, Казан шәһәре, Кремль урамы 9 нчы йорт адресы
буенча урнашкан «П. Г. Каменев-Крупенниковлар-Чернояровларның кибетле
йорты», 1774 ел, 1843 ел, арх. В. И. Кафтырев, П. Г. Пятницкий төбәк өчен
әһәмиятле мәдәни мирас объекты чикләре түбәндәге урыннардан уза:

Чикнең узу урыны		Чикнең узу урынының тасвирламасы
ноктдан	ноктага кадәр	
1	2	Кремль һәм Миславский урамнары киселешендә урнашкан 1 нче ноктадан, Миславский урамы буйлап, 2 нче ноктага 12,8 метр жир барып җитмичә;
2	3	2 нче ноктадан, 16:50:010307:608 кадастр номерлы жир кишәрлегенә чиге буйлап көньяк-көнчыгыш юнәлештә, 3 нче ноктага 305,1 метр барып җитмичә;
3	4	Квартал эчендәге чик буенча, 3 нче ноктадан төньяк-көнчыгыш юнәлештә, 4 нче ноктага 8,6 метр барып җитмичә;
4	9	Квартал эчендәге чик буенча, 4 нче ноктадан көньяк-көнчыгыш юнәлештә, 9 нчы ноктага 80,8 метр барып җитмичә;
9	10	Чернышевский урамы буйлап, 9 нчы ноктадан көньяк-көнбатыш юнәлештә, 10 нчы ноктага 21,2 метр барып җитмичә;
10	1	Кремль урамы буйлап, 10 нчы ноктадан төньяк-көнбатыш юнәлештә, 1 нчы ноктага 113,6 метр барып җитмичә.

Татарстан Республикасы, Казан шәһәре, Кремль урамы 9 нчы йорт адресы
буенча урнашкан «П. Г. Каменев-Крупенниковлар-Чернояровларның кибетле
йорты», 1774 ел, 1843 ел, арх. В. И. Кафтырев, П. Г. Пятницкий төбәк өчен
әһәмиятле мәдәни мирас объекты чикләренәң характерлы нокталар
таблицасы

№ п/п	Жирле координаталар системасындагы характерлы нокталарның координаталары (МСК-16)	
	X	Y
1.	476472.92	1304984.83
2.	476483.44	1304992.14
3.	476463.37	1305020.91
4.	476470.18	1305026.13
5.	476464.62	1305034.32
6.	476463.07	1305033.10
7.	476441.15	1305064.49
8.	476428.18	1305082.28
9.	476423.24	1305089.42
10.	476406.22	1305076.73
1.	476472.92	1304984.83

Татарстан Республикасы
Мәдәни мирас
объектларын саклау
комитетының 2024 елның
5 нче сентябрәндәге 449-П
номерлы боерыгына
караган 2 нче кушымта

Татарстан Республикасы, Казан шәһәре, Кремль урамы 9 нчы йорт адресы
буенча урнашкан «П. Г. Каменев-Крупенниковлар-Чернояровларның кибетле
йорты», 1774 ел, 1843 ел, арх. В. И. Кафтырев, П. Г. Пятницкий төбәк өчен
әһәмиятле мәдәни мирас объектының
сак предметы*

1. Бинаның урнашу урыны (Кремль, Мислав, Чернышевский урамнарының кызыл сызыгын тоташтыра).

2. Бинаның план буенча турыпочмаклы үзгәрүчән катлы булган күләм-киңлек композициясе (Кремль урамы ягыннан бина ике катлы, ишегалды ягыннан ярымподваллы һәм мансардалы дүрт катлы); түбәдәге кәрнизләр һәм аттиклар буенча биеклеке билгеләре (сак предметы схемасы нигезендә).

3. Ике түбәнең урнашу урыны, аларның конфигурациясе һәм түбә япмасының характеры – вальма, шул исәптән түбәнең сырты буенча биеклеке билгеләре, тавыш тәрәзәләре (югалтылган), мич торбалары (югалтылган); түбә япмасы материалы – табаклы тимер.

4. Фасадларның композицион чишелеше һәм архитектур-сәнгати бизәлеше, тәрәзә һәм ишек уемнарының урнашуын, формасын, үлчәмен, бизәлешен дә кертә (сак предметы схемалары нигезендә):

4.1. Кремль урамындагы төп фасадның сул ягындагы композицион һәм архитектур-сәнгати бизәлеш: беренче каттагы тирән булмаган куышлардагы турыпочмаклы тәрәзә уемнары; икенче каттагы биек турыпочмаклы тәрәзә уемнары; мансард катындагы ярымтүгәрәк тәрәзә уемы; икенче каттагы балкон ишеге һәм аның ян-якларында ике тәрәзә уемы булган үзәк уем; балкон астында урнашкан беренче кат дәрәжәсендәге ишек уемы; фасад почмагындагы катлаулы декоратив композицияле рустован калак (үсемлек гирляндасы белән рамланган өч сызык өстендәге түгәрәк); ике кат биеклектәге ике калак сөяге кадуцей рәвешендәге барельеф белән (ике елан белән уралган таяк), аста калак базага таяна; фризлы каннелюрлы һәм аста үсемлек гирляндасы рәвешендәге барельеф белән уралган стильләштерелгән капительле пилястралар аста базага таяна; икенче кат дәрәжәсендә тонык киртәле ике балкон бер-берсе өстендә урнашкан кат һәм мансардалар (икенче каттагы балкон киртәсе югалган); кәкре сызыклы түбәле аттик; яссы горизонталь кат ара тартыру жайланмасы; икенче катның тәрәзә уемнары янында профильле сандриклар һәм профильле тәрәзә төбе булган йөзлекләр (йөзлекләренң өске почмаклары түгәрәк һәм сызыклардан торган геометрик абстракт композиция белән бизәлгән); икенче катның тәрәзәләре астында

барельеф композиция белән бизәлгән декоратив филенкалар (геометрик (абстракт) һәм үсемлекләрдән ясалган бизәкләр белән әйләндереп алынган елан мыеклы албасты битлекләре); валикның горизонталь рәтләре өстеннән иониклар рәте урнашкан профильле кәрниз; кырыйлары калевка белән рамланган, озынайтылган кәрниз астында фризда урнашкан катлаулы формалы куыш;

4.2. Кремль урамындагы ян-якларында ике ризалитлы төп фасадның үзәк өлешенә композицион чишелеш, архитектур-сәнгати бизәлеш: беренче каттагы куышларда турыпочмаклы тәрәзә уемнары, алар өстендә рустовланган арка сыман аркылы ятмалар рәвешендә декор; кат ара профильле билбау; икенче каттагы биек турыпочмаклы тәрәзә уемнары, , икенче катның тәрәзә уемнарын уратып алган сандриклар ярдәмендә беркетелгән профильле йөзлекләр; тәмамлаучы профильле кәрниз;

4.3. Кремль урамындагы төп фасадның уң ягының композицион чишелеш (тугыз тәрәзә күчәрле фасад), архитектур-сәнгати бизәлеш: беренче һәм икенче катларның урнашкан турыпочмаклы тәрәзә уемнары; беренче катның дүрт тәрәзә уемының өске кыры квадратлар торган билбау белән бизәлгән; кат араларында профильле пояс; чыгып торган яссы билбау, тәрәзә төбөндәге тумбалар - икенче катның тәрәзә уемнары астында; профильле биек түбә кәрнизе;

4.4. Чернышевский урамындагы фасадның композицион чишелеш, архитектура-сәнгати бизәлеш: беренче һәм икенче катлардагы куышларда урнашкан турыпочмаклы тәрәзә уемнары; беренче каттагы сул куышның өске кыры почмаклар квадратлар белән бизәлгән билбау; беренче кат биеклегендә урнашкан «колаклы» яссы йөзлекләр; профильле рәвешендә кат арасын тоташтыру жайланмасы; түбә астындагы профильле кәрниз; икенче каттагы тәрәзә уемнары астында урнашкан, дивар яссылыгынан чыгып торган тәрәзә төбә тумбалары.

4.5. Сигез тәрәзә күчәре булган, тәбәнәк ике катлы төньяк-көнчыгыш фасадның композицион чишелеш, архитектур-сәнгати бизәлеш: беренче һәм икенче катларда турыпочмаклы тәрәзә уемнары; беренче, икенче һәм подвал катларында тәрәзә һәм ишек уемнары урнашкан куышлар; подвал биеклегендәге аскы кыры аркалы булган, яссы филенка рәвешендә декоратив элемент; беренче кат куышларында «колаклы» яссы йөзлек; югары профильле түбә кәрнизе

4.6. Төньяк-көнчыгыш фасадның төп өлешенә композицион чишелеш, архитектур-сәнгати бизәлеш: мансард катындагы, квадрат формадагы тәрәзә уемнары; икенче каттагы биек турыпочмаклы тәрәзә уемнары; беренче кат биеклегендә урнашкан аркалы аркылы тәрәзә уемнары; өске подвал биеклегендә урнашкан турыпочмаклы биек булмаган тәрәзә уемнары; ике подвал биеклегә булган, фасадның урта өлешендә, подваллар биеклегендә урнашкан, аркалы түбә белән тәмамлана торган өч зур куыш; куышлар арасындагы калаклар; беренче һәм икенче катларның тәрәзә уемнары астында, тәрәзә төбә биеклегендә уза торган профильле билбаулар; икенче катның биек тәрәзә уемнарын уратып алган, сандрик белән бизәлгән профильле йөзлекләр; профильле биек түбә кәрнизе;

4.7. Миславский урамындагы фасадның композицион чишелеше, архитектура-сәнгати бизэлеше: икенче каттагы биек турыпочмаклы тәрәзә уемнары һәм беренче каттагы турыпочмаклы тәрәзә уемнары; подвал катының чыгып торган яссылыгы; беренче кат биеклегендәге руст (югалтылган); икенче каттагы тәрәзә уемнары астындагы, тәрәзә төбеннән уза торган тумбалы нечкә декоратив пояс; икенче катның биек тәрәзә уемнарын уратып алган ике, кронштейнга беркетелгән, сандриklar белән бизәлгән профильле йөзлекләр; бинаның Кремль урамындагы почмагында өзәлә торган, беренче һәм икенче катлар арасында, ике катны тарттырып торучы жайланма; югары профильле кәрниз.

5. Фасад өслегенә бизәлеш материалы һәм характеры: буяулы шомаштукатурка; Миславский урамындагы фасадның беренче катындагы руст (югалтылган).

6. Тәрәзә һәм ишек уемнарының урнашу урыны, геометриясе, столляр тутыру бизәлешенә характеры (югалтылган); материалы - агач.

7. Капиталь диварлар, терәк конструкцияләр һәм арталар, шул исәптән гөмбәзлә арталар (сак предметы схемасы нигезендә) чикләрендә бина интерьерларының пространство-планлаштыру структурасы.


8. Бинаның конструктив схемасы: капиталь диварлар, арталар, терәк диварлар – аларның конструкцияләре һәм материалы (кирпеч); подвал биеклегендәге цилиндр формасындагы гөмбәзләр; беренче каттагы жылкәнле, цилиндр формасындагы гөмбәзләр; икенче катның бер бүлмәсендәге металл балкалар буенча «Монье» гөмбәзләре; икенче катның яссы түшәмәләре (сак предметы схемасы буенча).

9. Үзәк баскычның урнашу урыны (сак предметы схемасы нигезендә).

10. Икенче кат бүлмәләредәге түшәмнә һәм мансардаларны тарттыру жайланмалары (сак предметы схемасы нигезендә).

*Сак предметы объектны комплекслы тикшергәндә, шулай ук реставрация эшләрен башкару процессында төгәлләштерелгә һәм өстәмәлмәләр кертелгә тиеш.

Татарстан Республикасы, Казан шәһәре, Кремль урамы 9 нчы йорт адресы
буенча урнашкан «П. Г. Каменев-Крупенниковлар-Чернояровларның кибетле
йорты», 1774 ел, 1843 ел, арх. В. И. Кафтырев, П. Г. Пятницкий төбәк өчен
әһәмиятле мәдәни мирас объектының
сак предметы таблицасы

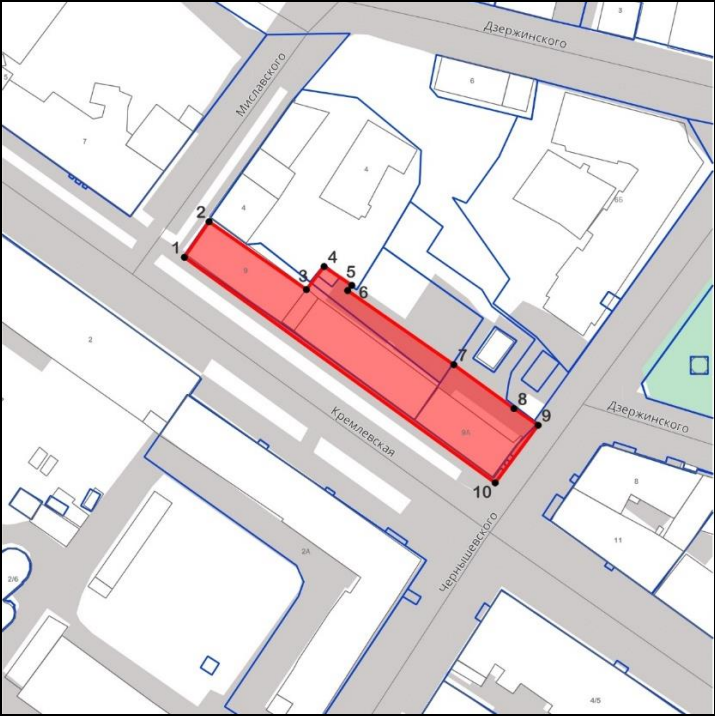№	Сак предметы	Төп элементларны фотофиксацияләү/график материаллар
1.	Бинаның урнашу урыны (Кремль, Мислав, Чернышевский урамнарының кызыл сызыгын тоташтыра).	 Шартлы билгеләр:  - каралучы объект 1 нче рәсем. Объектның урнашу урыны
2.	Бинаның план буенча турыпочмаклы үзгәрүчән катлы булган күләм-киңлек композициясе (Кремль урамы ягыннан бина ике катлы, ишегалды ягыннан ярымподваллы һәм мансардалы дүрт катлы); түбәдәге кәрнизләр һәм аттиклар буенча биеклеп билгеләре (сак предметы схемасы нигезендә	 2 нче рәсем. Кремль урамы ягы күренеше



3 нче рәсем. Кремль урамы ягы күренеше



4 нче рәсем. Чернышевский урамы ягы күренеше



5 нче рәсем. Ишегалды ягы күренеше



6 нчы рәсем. Ишегалды фасады

3.	Ике түбәнең урнашу урыны, аларның конфигурациясе һәм түбә япмасының характеры – вальма, шул исәптән түбәнең сырты буенча биеклек билгеләре, тавыш тәрәзэләре (югалтылган), мич торбалары (югалтылган); түбә япмасы материалы – табаклы тимер.	 7 нче рәсем. Өске күренеш
4.	Фасадларның композицион чишелеше һәм архитектур-сәнгати бизәлеше, тәрәзә һәм ишек уемнарының урнашуын, формасын, үлчәмен, бизәлешен дә кертәп (сак предметы схемалары нигезендә):	—
4.1.	Кремль урамындагы төп фасадның сул ягындагы композицион һәм архитектур-сәнгати бизәлеш: беренче каттагы тирән булмаган куышлардагы турыпочмаклы тәрәзә уемнары; икенче каттагы биек турыпочмаклы тәрәзә уемнары; мансард катындагы ярымтүгәрәк тәрәзә уемы; икенче каттагы балкон ишеге һәм аның ян-якларында ике тәрәзә уемы булган үзәк уем; балкон астында урнашкан беренче кат дәрәжәсендәге ишек уемы; фасад почмагындагы	 8 нче рәсем. Кремль урамындагы төп фасадның сул ягы

катлаулы декоратив композицияле рустован калак (үсемлек гирляндасы белән рамланган өч сызык өстендәге түгәрәк); ике кат биеклектәге ике калак сөяге кадуцей рәвешендәге барельеф белән (ике елан белән уралган таяк), аста калак базага таяна; фризлы каннелюрлы һәм аста үсемлек гирляндасы рәвешендәге барельеф белән уралган стильләштерелгән капительле пилястралар аста базага таяна; икенче кат дәрәжәсендә тонык киртәле ике балкон бер-берсе өстендә урнашкан кат һәм мансардалар (икенче каттагы балкон киртәсе югалган); кәкре сызыклы түбәле аттик; яссы горизонталь кат ара тартыру жайланмасы; икенче катның тәрәзә уемнары янында профильле сандриклар һәм профильле тәрәзә төбе булган йөзлекләр (йөзлекләрнең өске почмаклары түгәрәк һәм сызыклардан торган геометрик абстракт композиция белән бизәлгән); икенче катның тәрәзәләре астында барельеф композиция белән бизәлгән декоратив филенкалар (геометрик (абстракт) һәм



9 нчы рәсем. Кремль урамындагы фасадның фрагментлары

үсемлекләрден ясалган бизәкләр белән әйләндереп алынган елан мыеклы албасты битлекләре); валикның горизонталь рәтләре өстеннән иониклар рәте урнашкан профильле кәрниз; кырыйлары калевка белән рамланган, озынайтылган кәрниз астында фризда урнашкан катлаулы формалы куыш;



10 нчы рәсем. Декоратив композицияле рустован көрәк



11 нче рәсем. Каннелюрлы, фризлы һәм капительле стильләштерелгән пиләстралар



12 нче рәсем. Ябык киртәле ике балкон



13 нче рәсем. Кәкре өсле аттик



14 нче рәсем. Яссы, горизонталь кат арасындагы тарттыргыч



15 нче рәсем. 2 нче кат тәрәзәләренң йөзлекләре

		 16 нче рәсем. Валик, ионикларның горизонталь рәтләре төшерелгән профильле кәрниз; фризда катлаулы формалы куыш
4.2.	Кремль урамындагы ян-якларында ике ризалитлы төп фасадның үзәк өлешенең композицион чишелеше, архитектур-сәнгати бизәлеше: беренче каттагы куышларда турыпочмаклы тәрзә уемнары, алар өстендә рустовланган арка сыман аркылы ятмалар рәвешендәге декор; кат ара профильле билбау; икенче каттагы биек турыпочмаклы тәрзә уемнары, , икенче катның тәрзә уемнарын уратып алган сандриклар ярдәмендә беркетелгән профильле йөзлекләр; тәмамлаучы профильле кәрниз;	 17 нче рәсем. Кремль урамындагы фасадның урта өлешенең гомуми күренеше  18 нче рәсем. 1 нче кат тәрзә уемнары


		 19 нчы рәсем. Кронштейннада сандриклар белән йөзлекләр, икенче катның тәрәзә уемнары
4.3.	Кремль урамындагы төп фасадның уң ягының композицион чишелеше (тугыз тәрәзә күчәрле фасад), архитектур-сәнгати бизәлеше: беренче һәм икенче катларның урнашкан турыпочмаклы тәрәзә уемнары; беренче катның дүрт тәрәзә уемының өске кыры квадратлар торган билбау белән бизәлгән; кат араларында профильле пояс; чыгып торган яссы билбау, тәрәзә төбөндәге тумбалар - икенче катның тәрәзә уемнары астында; профильле биек түбә кәрнизе	 20 нче рәсем. Кремль урамындагы фасадның уң як өлеше  21 нче рәсем. 1 нче катның тәрәзә уемнары; кат арасындагы профильле билбау

		 22 нче рәсем. Чыгып торган яссы пояс, тәрәзә төбөндәге тумбалар; югары профильле түбә кәрнизе
4.4.	Чернышевский урамындагы фасадның композицион чишелеше, архитектура-сәнгати бизәлеше: беренче һәм икенче катлардагы куышларда урнашкан турыпочмаклы тәрәзә уемнары; беренче каттагы сул куышның өске кыры почмаклар квадратлар белән бизәлгән билбау; беренче кат биюклегендә урнашкан «колаклы» яссы йөзлекләр; профильле рәвешендә кат арасын тоташтыру җайланмасы; түбә астындагы профильле кәрниз; икенче каттагы тәрәзә уемнары астында урнашкан, дивар яссылыгынан чыгып торган тәрәзә төбө тумбалары.	 23 нче рәсем. Чернышевский урамындагы фасад


		 24 нче рәсем. 1 нче кат тәрәзә уемнары
4.5.	Сигез тәрәзә күчәре булган, тәбәнәк ике катлы төньяк-көнчыгыш фасадның композицион чишелеше, архитектур-сәнгати бизәлеше: беренче һәм икенче катларда турыпочмаклы тәрәзә уемнары; беренче, икенче һәм подвал катларында тәрәзә һәм ишек уемнары урнашкан куышлар; подвал биеклегендәге аскы кыры аркалы булган, яссы филенка рәвешендәге декоратив элемент; беренче кат куышларында «колаклы» яссы йөзлек; югары профильле түбә кәрнize	 25 нче рәсем. Ишегалды фасадының гомуми күренеше  26 нчы рәсем. «Колаклы»яссы йөзлекле тәрәзә уемнары  27 нче рәсем. Аркалы куышлы, яссы филенка

		рәвешендәге декоратив элемент
4.6.	Төнъяк-көнчыгыш фасадның төп өлешенең композицион чишелеше, архитектур-сәнгати бизәлеше: мансард катындагы, квадрат формадагы тәрәзә уемнары; икенче каттагы биек турыпочмаклы тәрәзә уемнары; беренче кат биеклегендә урнашкан аркалы аркылы тәрәзә уемнары; өске подвал биеклегендә урнашкан турыпочмаклы биек булмаган тәрәзә уемнары; ике подвал биеклегендә булган, фасадның урта өлешендә, подваллар биеклегендә урнашкан, аркалы түбә белән тәмамлана торган өч зур куыш; куышлар арасындагы калаклар; беренче һәм икенче катларның тәрәзә уемнары астында, тәрәзә төбә биеклегендә уза торган профильле билбаулар; икенче катның биек тәрәзә уемнарын уратып алган, сандрик белән бизәлгән профильле йөзлекләр; профильле биек түбә кәрниз;	 28 нче рәсем. Ишегалды фасады (Дзержинский урамына караган)  29 нчы рәсем. Аркалы өч зур куыш һәм куышлар арасындагы калаклар  30 нчы рәсем. Беренче һәм икенче катларның тәрәзә уемнарының профильле билбаулары; сандриклы профильле йөзлекләр, икенче катның тәрәзә уемнары

- 4.7. Миславский урамындагы фасадның композицион чишелеше, архитектура-сәнгати бизәлеше: икенче каттагы биек турыпочмаклы тәрәзә уемнары һәм беренче каттагы турыпочмаклы тәрәзә уемнары; подвал катының чыгып торган яссылыгы; беренче кат биеклегендәге руст (югалтылган); икенче каттагы тәрәзә уемнары астындагы, тәрәзә төбөнән уза торган тумбалы нечкә декоратив пояс; икенче катның биек тәрәзә уемнарын уратып алган ике, кронштейнга беркетелгән, сандриклар белән бизәлгән профильле йөзлекләр; бинаның Кремль урамындагы почмагында өзәлә торган, беренче һәм икенче катлар арасында, ике катны тарттырып торучы жайланма; югары профильле кәрниз;

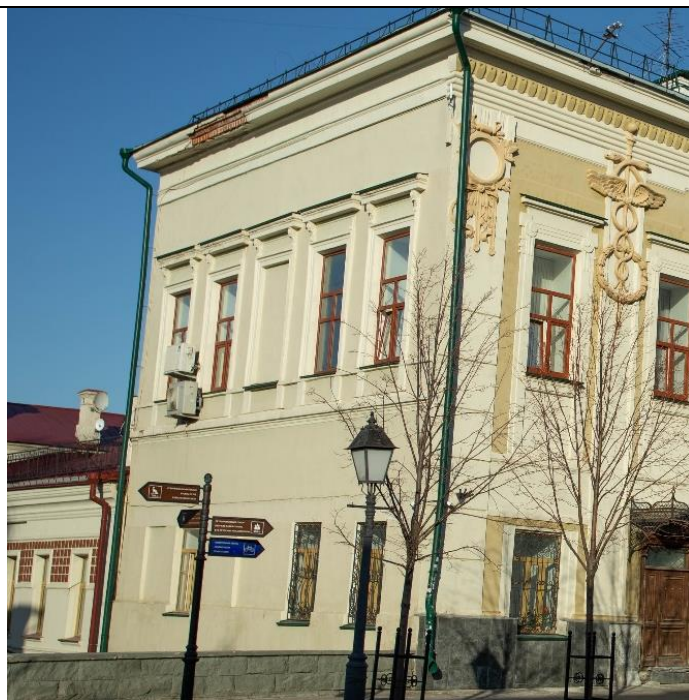

31 нче рәсем. Миславский урамындагы фасадның гомуми күренеше

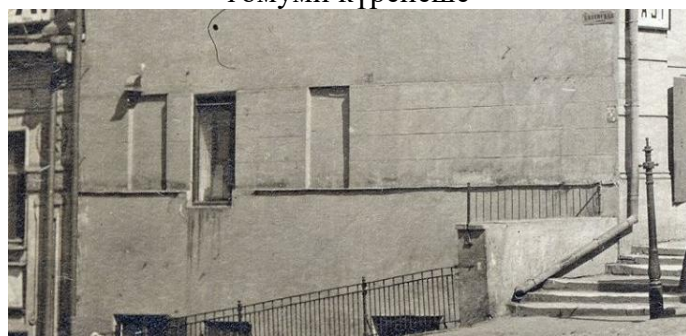

32 нче рәсем. Подвал катының калкып торган яссылыгы; беренче кат дәрәжәсендәге руст (югалтылган)



33 нче рәсем. Икенче каттагы тәрәзә уемнары астындагы тумбалы нечкә декоратив пояс; икенче каттагы тәрәзә уемнарының ике кронштейнында сандриклы профильле йөзлекләр; кат арасындагы тарттыргычлар; югары профильле түбә кәрнизе

5. Фасад өслегенең бизәлеш материалы һәм характеры: буяулы шомаштукатурка; Миславский урамындагы фасадның беренче каттагы руст (югалтылган).



34 нче рәсем. Кремль урамындагы күренеш (фасадның эшләнеш үзгәчлеген – буялган шомаштукатурка)



35 нче рәсем. Миславский урамындагы фасад (фасадларның бизәлеше – буяулы шомаштукатурка); беренче каттагы руст (югалтылган)



36 нчы рәсем. Кремль урамындагы күренеш (фасадларның бизәлеше – буяулы шомаштукатурка)



37 нче рәсем. Чернышевский урамындагы күренеш (фасадларның бизәү характеры – буяулы шомаштукатурка)


		 38 нче рәсем. Ишегалды күренеше (фасадларның бизэлеш характеры – буяулы шома штукатурка)  39 нчы рәсем. Ишегалды фасады (фасадларның бизэлеш характеры – буяулы шома штукатурка)
6.	Тәрәзә һәм ишек уемнарының урнашу урыны, геометриясе, столяр тутыру бизэлешенең характеры (югалтылган); материалы - агач.	 40 нчы рәсем. Столяр тутырулар (архив фотографиясе, 1905-1908 еллар)










41 нче рәсем. Столяр тутырулар
(В. С. Турин рәсеме, 1825 ел)



42 нче рәсем. Столяр тутырулар
(архив фотографиясе, 1905 ел)

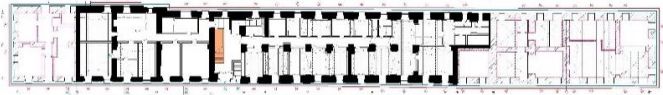		 43 нче рәсем. Столяр тутырулар (архив фотографиясе, 1896-1899 еллар)
7.	Капиталь диварлар, терәк конструкцияләр һәм араталар, шул исәптән гөмбәзле араталар (сак предметы схемасы нигезендә) чикләрендә бина интерьерларының пространство-планлаштыру структурасы.	 44 нче рәсем. Подвалларның аскы биеклегә  45 нче рәсем. Өске биеклектәге подвал схемасы  46 нчы рәсем. 1 нче кат схемасы

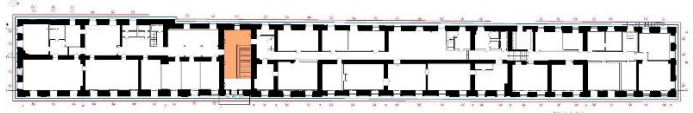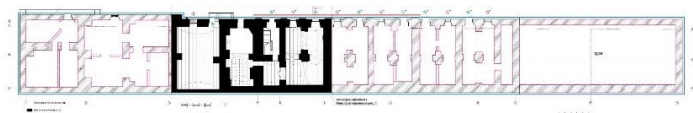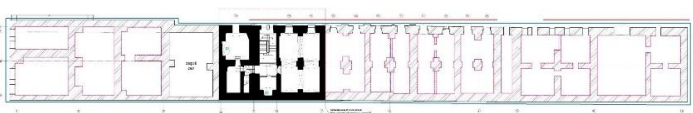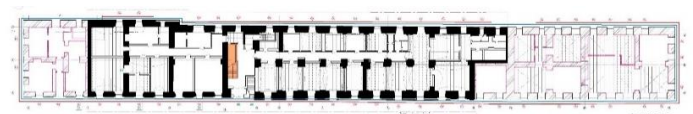
		 47 нче рәсем. Икенче кат схемасы  48 нче рәсем. Мансард катының схемасы
8.	Бинаның конструктив схемасы: капитал диварлар, араталар, терек диварлар – аларның конструкцияләре һәм материалы (кирпеч); подвал биеклегендәге цилиндр формасындагы гөмбәзләр; беренче каттагы жылкәнле, цилиндр формасындагы гөмбәзләр; икенче катның бер бүлмәсендәге металл балкалар буенча «Монье» гөмбәзләре; икенче катның яссы түшәмәләре (сак предметы схемасы буенча)	 49 нчы рәсем. Гөмбәзләр (цилиндр формасындагы, жылкәнле) һәм капитал диварлар күрсәтелгән аскы дәрәжәдәге подвалның схемасы  50 нче рәсем. Гөмбәзләр (цилиндр формасындагы, жылкәнле) һәм капитал диварлар күрсәтелгән өске дәрәжәдәге подвалның схемасы  51 нче рәсем. Цилиндр формасындагы, ябык һәм жылкәнле гөмбәзле беренче кат схемасы, шулай ук балкалар буенча төзелгән гөмбәзләрдәге баскыч мәйданчыклары  52 нче рәсем. Балкалар буенча гөмбәзле икенче кат схемасы

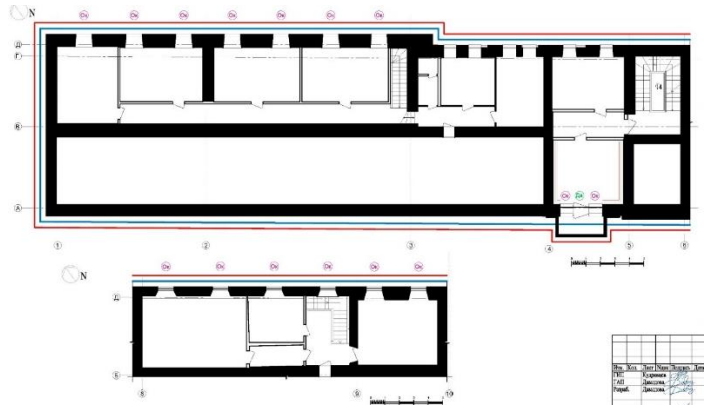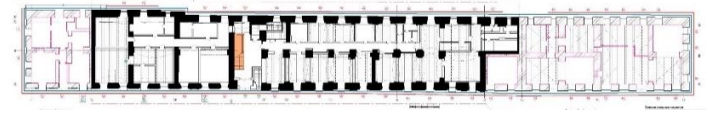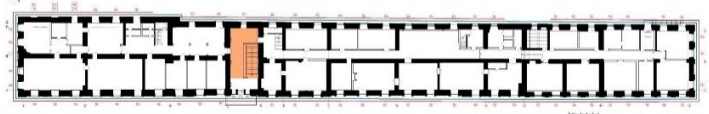		 53 нче рәсем. Капиталь диварлар күрсәтелгән мансард кат схемасы
9.	Үзәк баскычның урнашу урыны (сак предметы схемасы нигезендә).	 54 нче рәсем. Баскыч күрсәтелгән беренче кат схемасы  55 нче рәсем. Баскыч күрсәтелгән икенче кат схемасы
10.	Икенче кат бүлмәләредәге түшәмнең һәм мансардаларны тарттыру җайланмалары (сак предметы схемасы нигезендә).	 56 нчы рәсем. Түшәм тарттырмалары


1 нче номерлы график схема.




2 нче номерлы график схема.

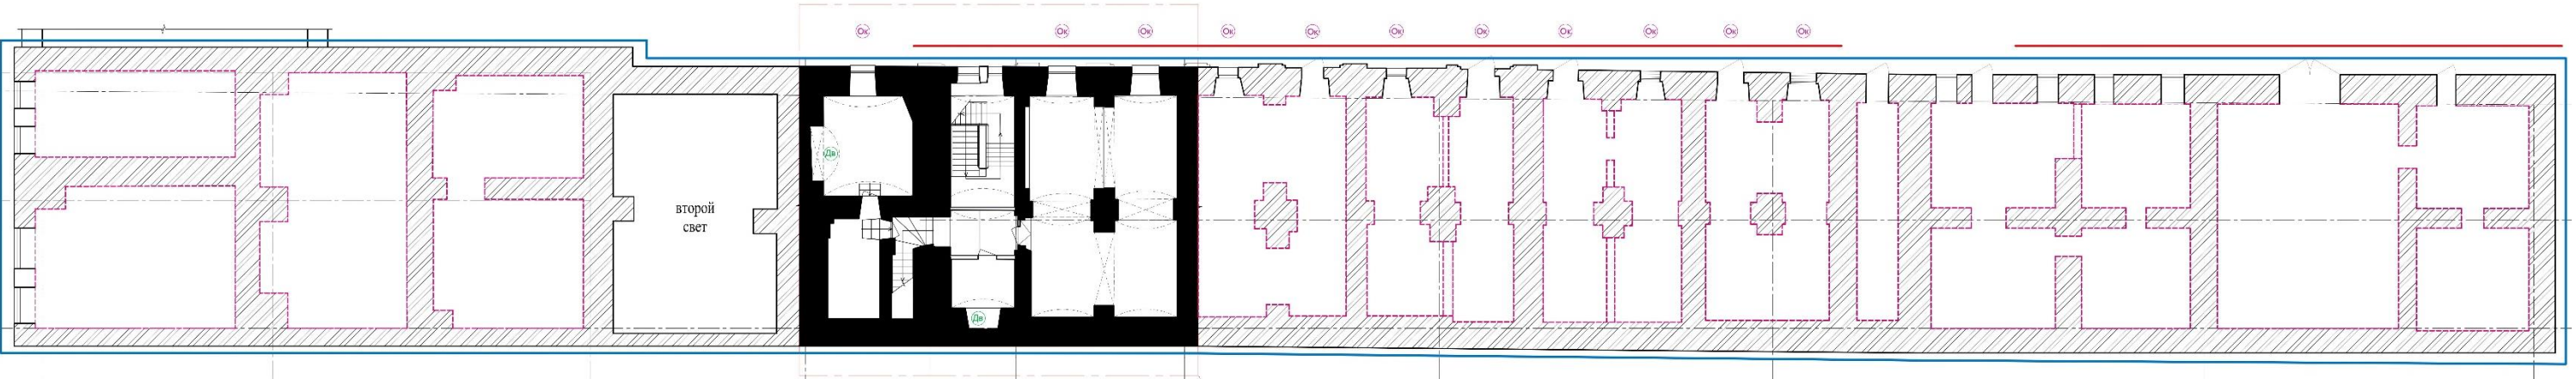

3 нче номерлы график схема.

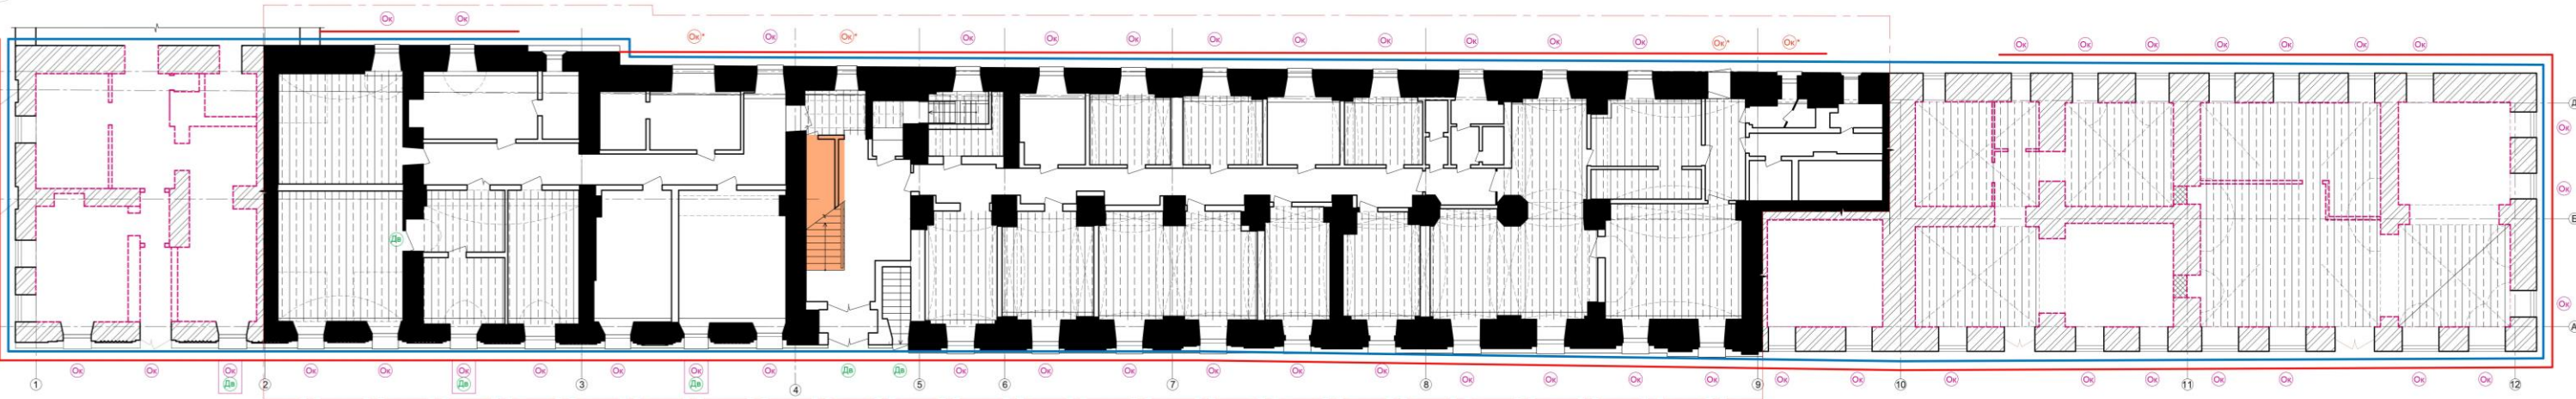


4 нче номерлы график схема.

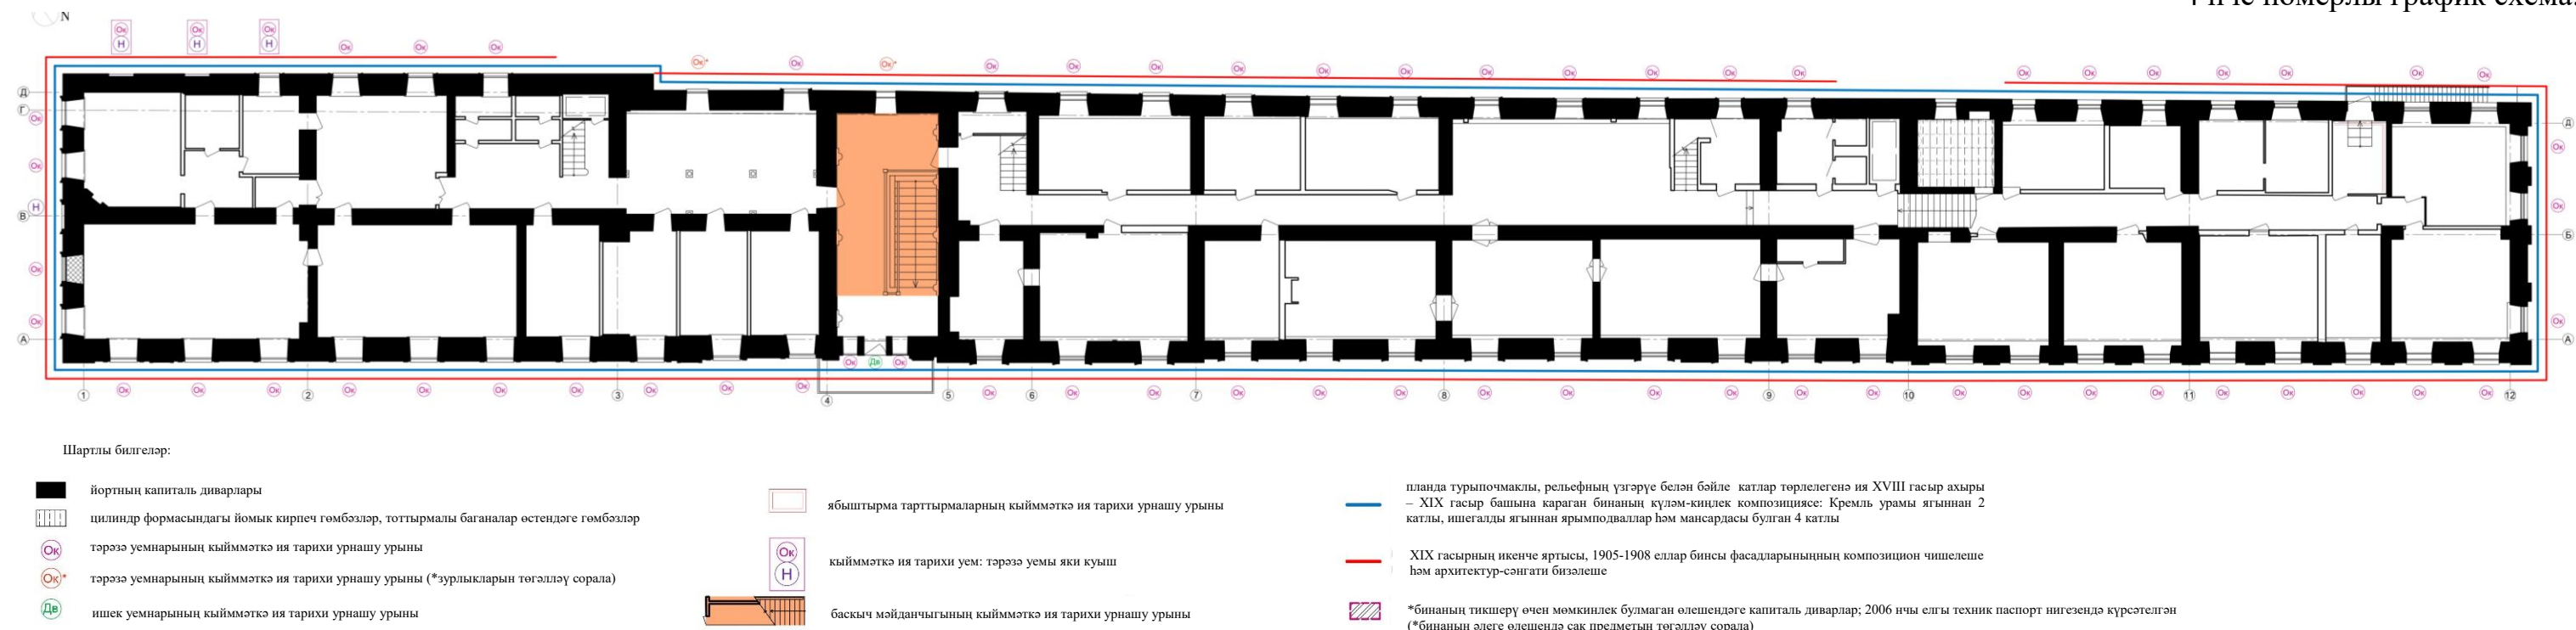


5 нче номерлы график схема.



6 нчы номерлы график схема.

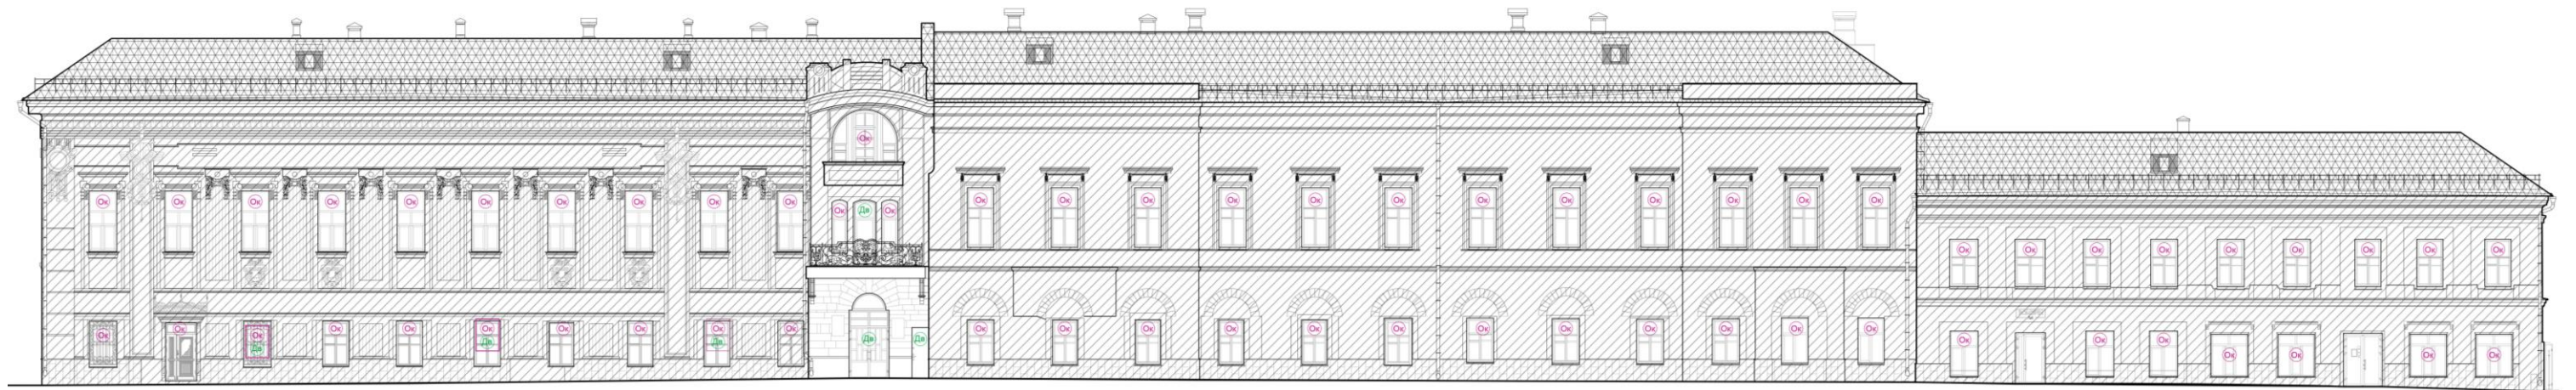


7 нче номерлы график схема.

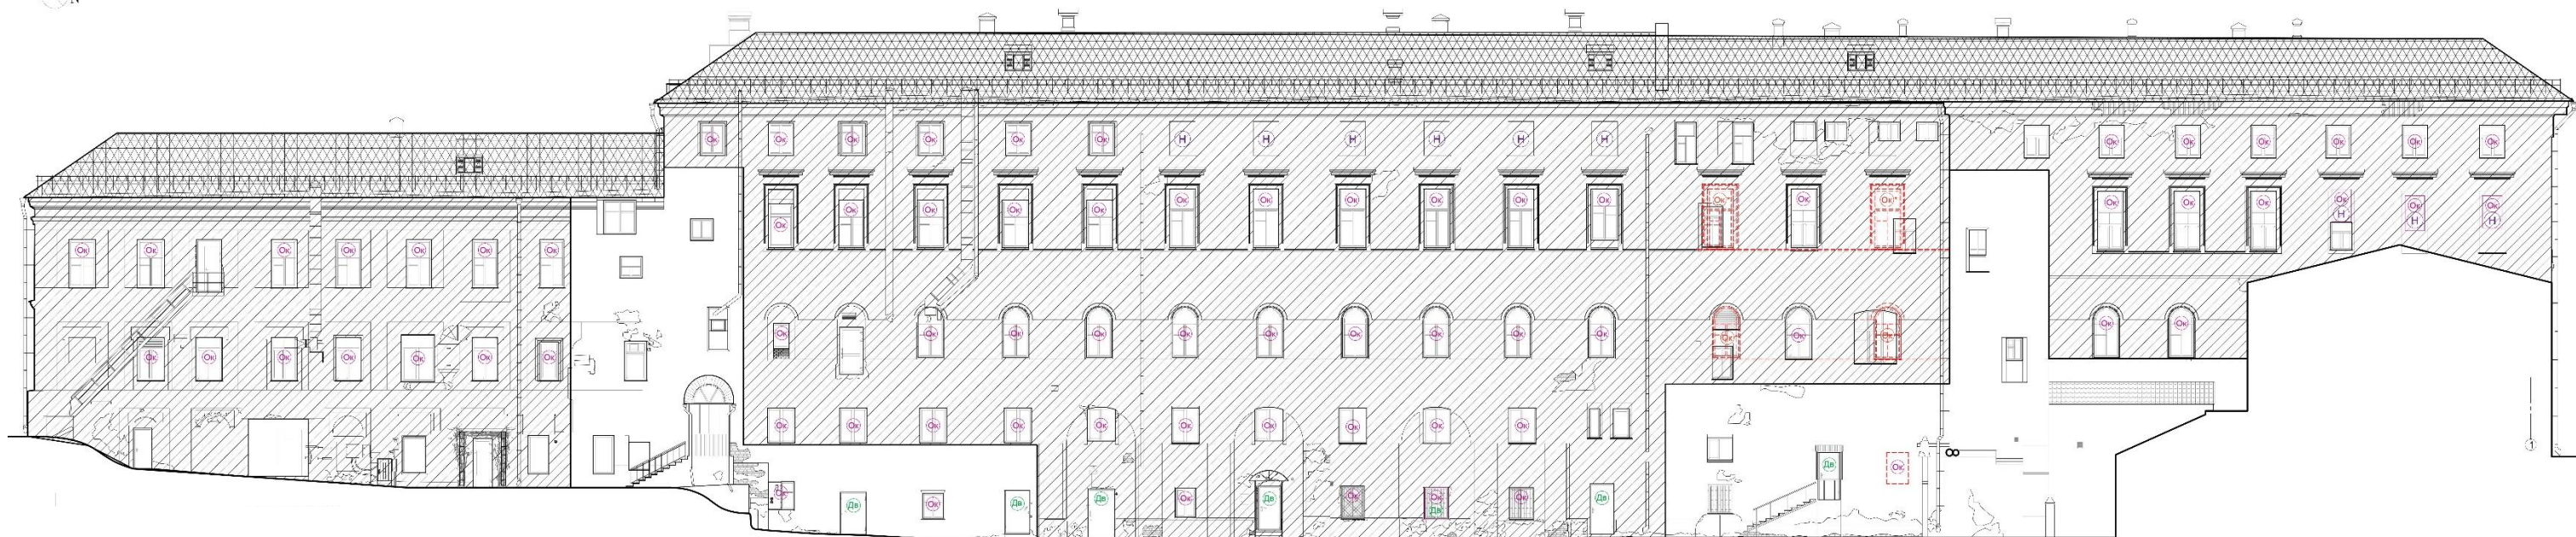


Условные обозначения:

- фасадларның кыйммәткә ия тарихи конфигурациясе
- түбәнең кыйммәткә ия тарихи конфигурациясе
- тәрәзә уемнарының кыйммәткә ия тарихи урнашу урыны
- тәрәзә уемнарының кыйммәткә ия тарихи урнашу урыны (*зурлыкларын төгәлләү сорала)
- ишек уемнарының кыйммәткә ия тарихи
- төрлө вакытта иә ишек, йә тәрәзә уемы буларак хезмәт иткән, кыйммәткә ия тарихи уем

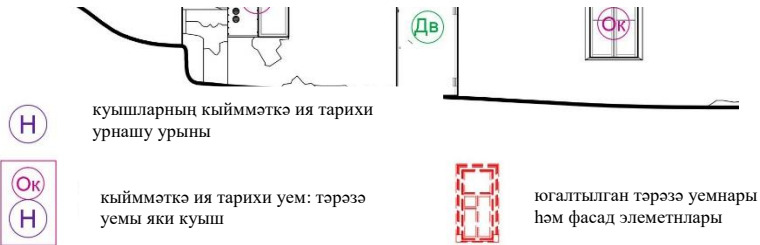


8 нче номерлы график схема.

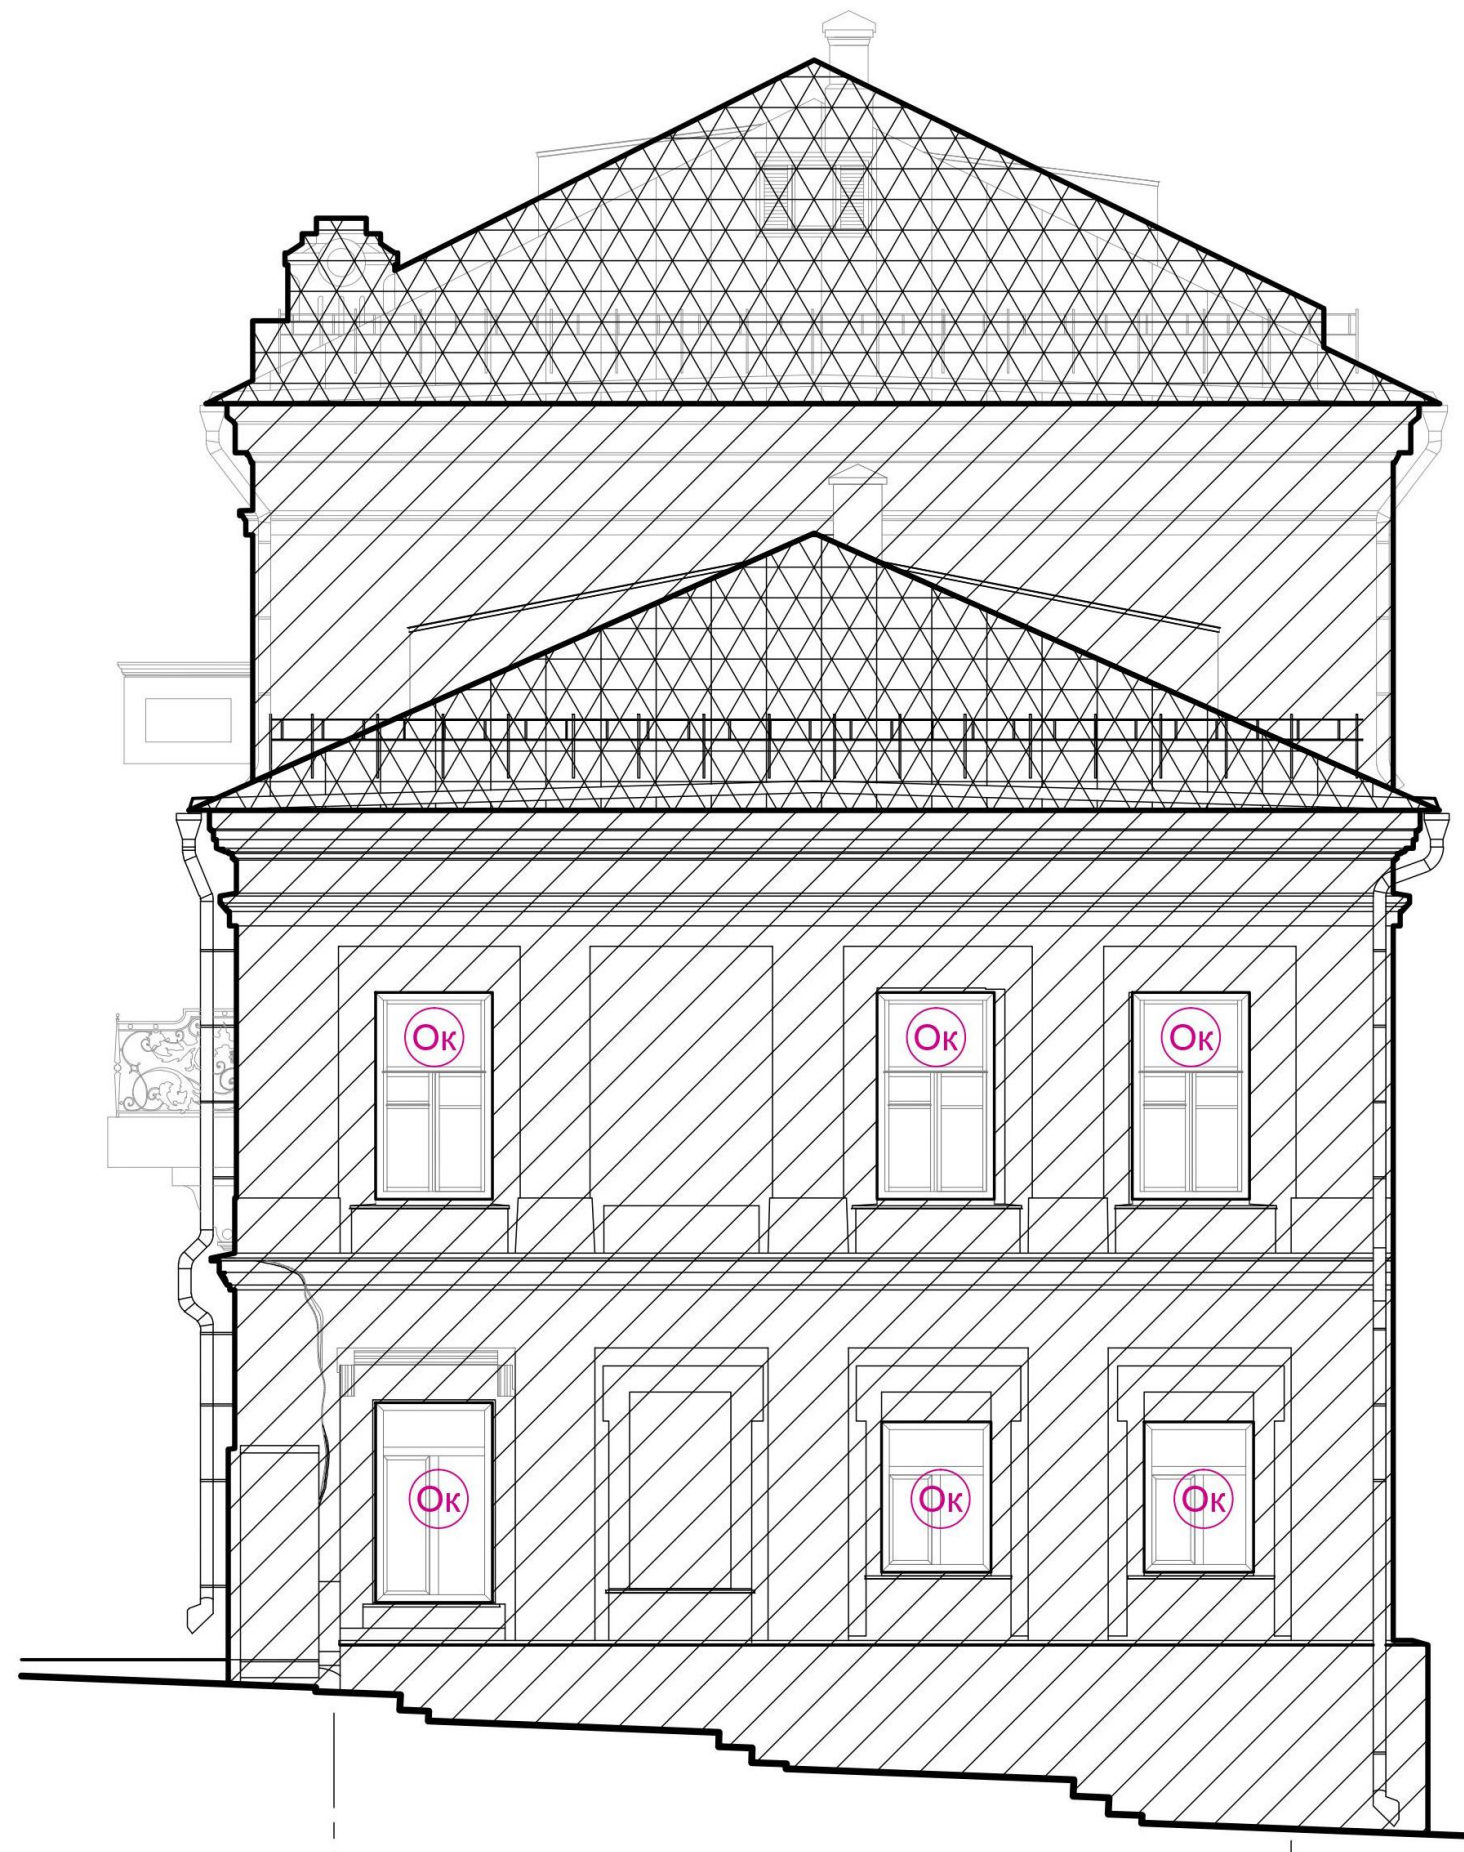

Шартлы билгеләр:




Фасадларның кыйммәткә ия тарихи конфигурациясе

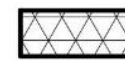

Түбәнең кыйммәткә ия тарихи конфигурациясе



Тәрәзә уемнарының кыйммәткә ия тарихи урнашу урыны

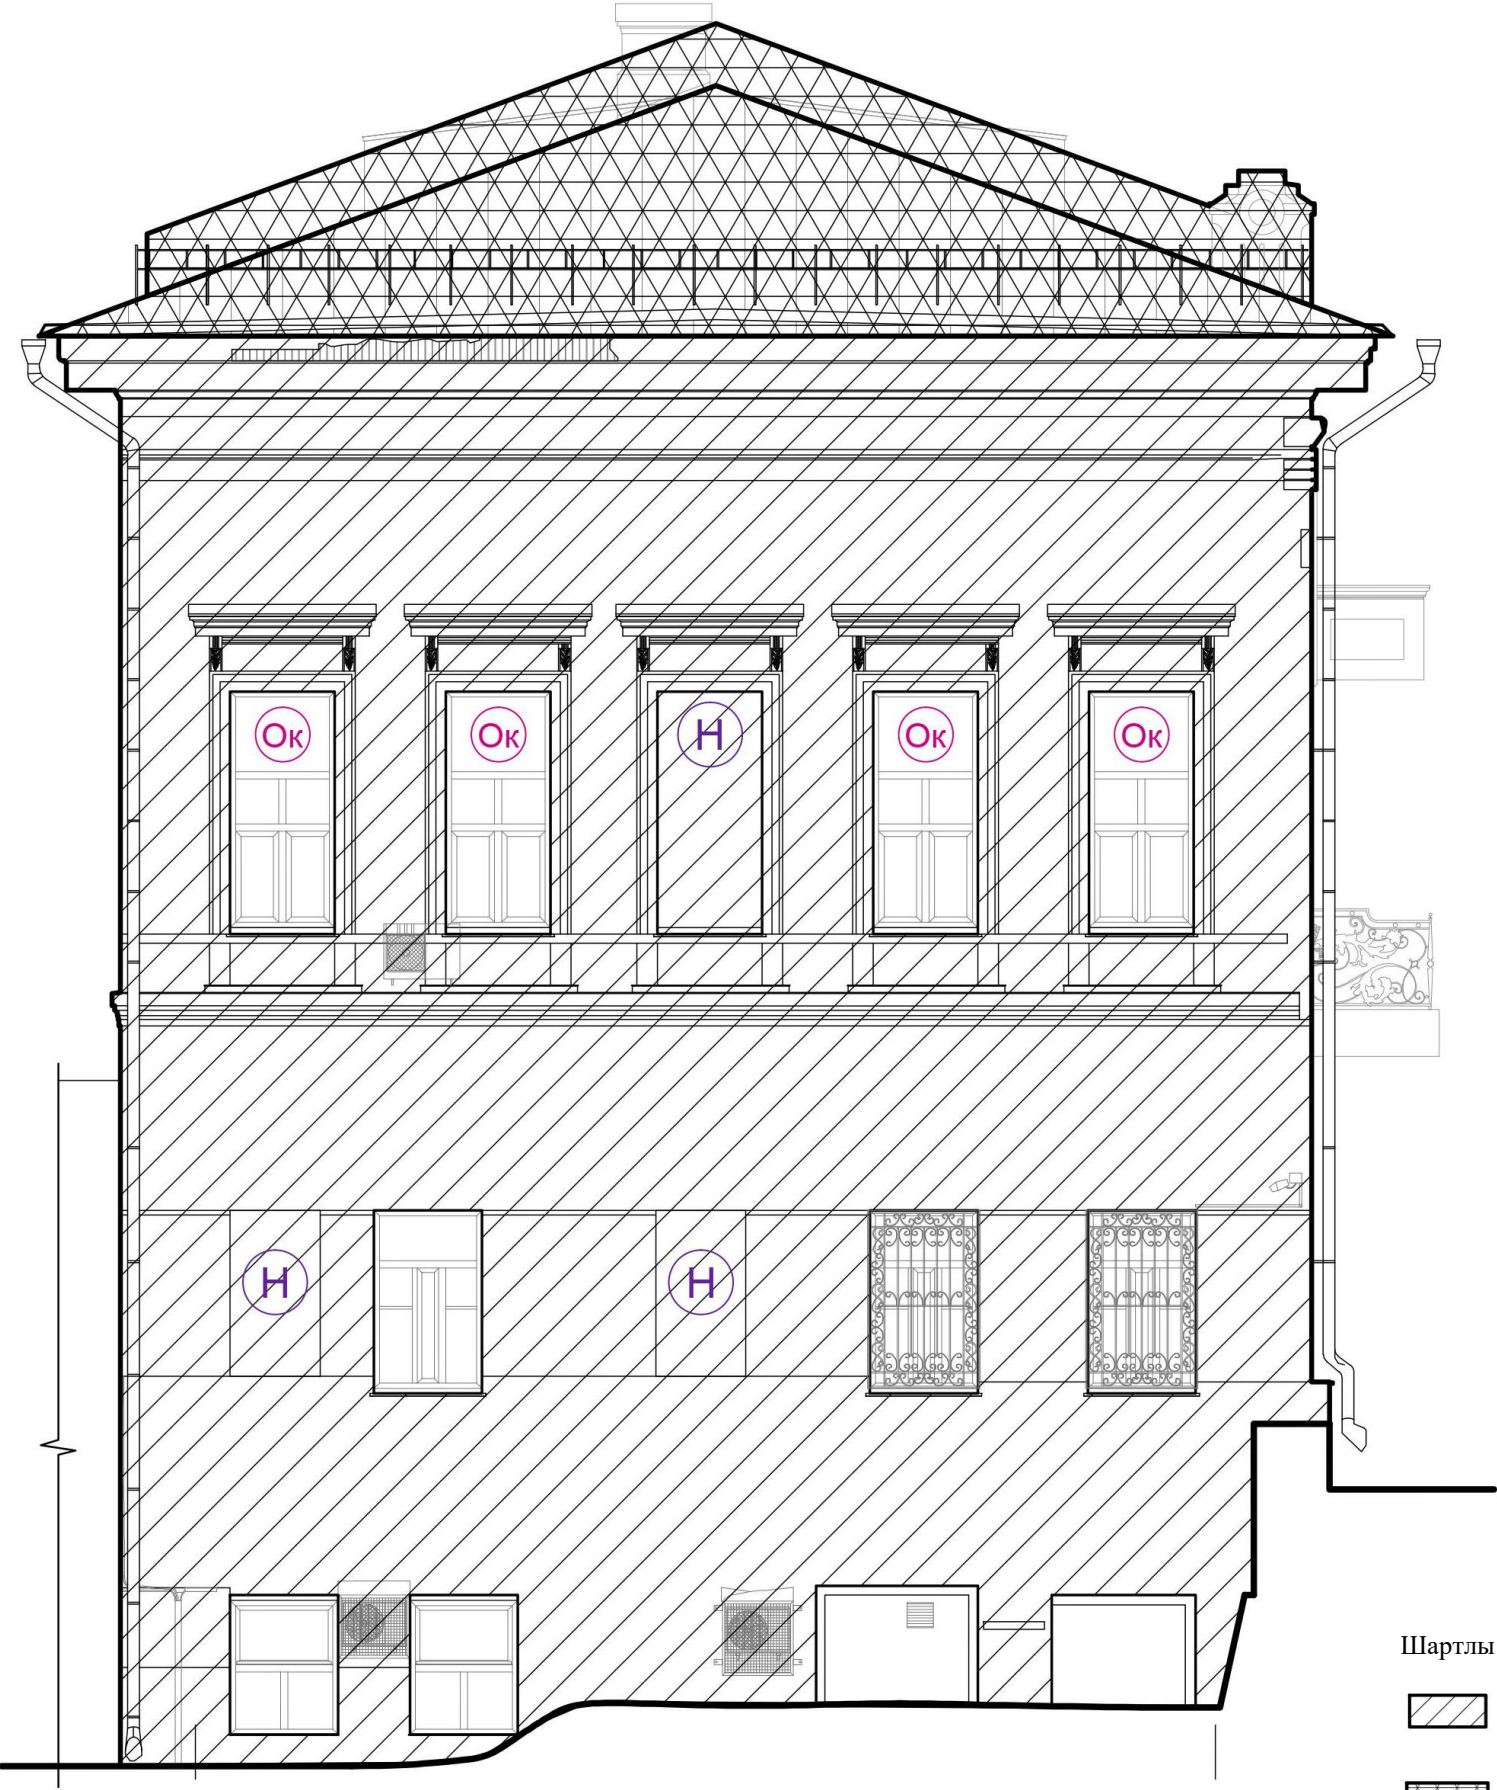

Шартлы билгеләр:

-  Фасадларның кыйммәткә ия тарихи конфигурациясе
-  Түбәнең кыйммәткә ия тарихи конфигурациясе

-  Тәрәзә уемнарының кыйммәткә ия тарихи урнашу урыны
-  Куышларның кыйммәткә ия тарихи урнашу урыны