



ПРИКАЗ

№ 174/o

БОЕРЫК

«21» 02 2025

Татарстан Республикасы Югары Ослан  
муниципаль районның Введенский  
Бистәсе авыл жирлегенең генераль  
планын раслау турында

Россия Федерациисе Шәһәр төзелеше кодексының 24 статьясы, «Шәһәр төзелеше эшчәнлеге өлкәсендә Татарстан Республикасы муниципаль берәмлекләренең жирле үзидарә органнары һәм Татарстан Республикасы дәүләт хакимиите органнары арасында вәкаләтләрне яңадан булу турында» 2023 елның 23 декабрендәге 131-ТРЗ номерлы Татарстан Республикасы Законы, Татарстан Республикасы Төзелеш, архитектура һәм торак-коммуналь хужалыгы министрлýгының «Татарстан Республикасы Югары Ослан муниципаль районның Введенский Бистәсе авыл жирлегенең генераль планы проектын әзерләү турында» 2024 елның 19 мартаңдагы 49/o номерлы боерыгы нигезендә, 2024 елның 26 июненнән 2024 елның 25 июленә кадәр уздырылган иҗтиmagый фикер альшулар беркетмәсен һәм аларның нәтижәләре турындагы бәяләмәне исәпкә алып, боерык бирәм:

1. Татарстан Республикасы Югары Ослан муниципаль районның Введенский Бистәсе авыл жирлегенең күшүмтә итеп бирелә торган генераль планын расларга.

2. Территорияләрне үстерү департаменты Аломерацияләрне үстерү идарәсенең Казан агломерациясен үстерү бүлегенә (Р.А.Маматовага):

әлеге боерыкны Татарстан Республикасы Югары Ослан муниципаль районаны башкарма комитеты житәкчесенә ул үз көченә кергән көннән алып жиде календарь көннән дә соңга калмыйча жибәрүне;

әлеге боерыкны үз көченә кергән көннән жиде календарь көннән дә соңга калмыйча Татарстан Республикасы Төзелеш, архитектура һәм торак-коммуналь хужалыгы министрлýгының «Интернет» мәгълүмат-телекоммуникация чөлтәрендәге рәсми сайтында урнаштыруны;

«Роскадастр» гавами-хокукый компаниясенең Татарстан Республикасы буенча филиалына торак пунктлар чикләре урнашу урынының график

тасвирламасы һәм Күчемсез мәлкәтнең бердәм дәүләт реестрын алыш бару өчен файдаланыла торган координаталар системасында әлеге чикләрнең координаталары исемлеге булган торак пунктлар чикләре турындағы белешмәләрне әлеге боерық үз көченә көргән көннән алыш биш эш көне эчендә электрон рәвештә жибәрүне;

әлеге боерыкны Территориаль планлаштыруның федераль дәүләт мәгълүмат системасында аны бастырып чыгару датасыннан 10 календарь көннән артмаган чорда урнаштыруны;

әлеге боерыкны «Татарстан Республикасы шәһәр төзелеше эшчәнлеген мәгълүмати тәэммин итү» Татарстан Республикасы дәүләт мәгълүмат системасында ул басылып чыккан көннән алыш 10 эш көне эчендә урнаштыруны.

3. Юридик бүлеккә (Р.И.Кузьминга), дәүләт теркәвенә алу өчен, әлеге боерыкның Татарстан Республикасы Юстиция министрлыгына жибәрелүен тәэммин итәргә.

4. Элеге боерык рәсми басылып чыккан көненнән үз көченә керә дип билгеләргә.

5. Элеге боерыкның үтәлешен тикшереп торуны Территорияләрне үстерү департаментының Агломерацияләрне үстерү идарәсе башлыгы С.А.Рыбаковка йөкләргә.

Министр урынбасары

В.Н.Кудряшев



Татарстан Республикасы Төзелеш,  
архитектура һәм торак-коммуналь  
хужалыгы министрлыгының  
21.02.2025 ел, №174/о боерыгы  
белән расланды

**Татарстан Республикасы Югары Ослан муниципаль  
районнының Введенский Бистәсе авыл жирлеге  
генераль планы**

**Татарстан Республикасы Югары Ослан муниципаль районның  
Введенский Бистәсе авыл жирлеге генераль планының  
СОСТАВЫ**

т/с	Атамасы	Бит/бит-лэр №
<b>1 том Генераль план</b>		
Текст материаллары		
1	Территориаль планлаштыру турында нигезләмә	45
График материаллар		
2	Жирле әһәмияттәге объектларны планлаштырып урнаштыру картасы M1:10000	1/1
3	Торак пунктлар чикләре картасы (шул исәптән төзелеп килүче торак пунктлар чикләре картасы) M1:10000	2/1
4	Функциональ зоналар картасы M1:10000	3/1
Күшүмтә		
5	Торак пунктлар чикләре турында белешмәләр (китерелми)	218
<b>2 том Генераль планны нигезләү буенча материаллар (китерелми)</b>		
Текст материаллары		
1	Аңлатма язуы	130
2	Әйләнә-тирә мохитне саклау һәм территорияләрне инженерлык әзерлеге буенча чаралар исемлеге, Гражданнар оборонасы чаралары, табигый һәм техноген характердагы гадәттән тыш хәлләрне кисәтү чаралары	205
График материаллар		
3	Жирлек территориясеннән хәзерге хәзерге файдалану картасы M1:10000	1/1
4	Табигый һәм техноген характердагы гадәттән тыш хәлләр килеп чыгу куркынычы янаган территорииләр, гражданнар оборонасы чаралары картасы M1:10000	2/1
5	Инженерлык инфраструктурасы картасы M1:10000	3/1
6	Территориядән файдалануның махсус шартлары булган зоналар картасы (гамәлдәгә урыны) M1:10000	4/1
7	Территориядән файдалануның махсус шартлары булган зоналар картасы (проект тәкъдиме) M1:10000	5/1

**ТАТАРСТАН РЕСПУБЛИКАСЫ ЮГАРЫ ОСЛАН  
МУНИЦИПАЛЬ РАЙОНЫНЫң ВВЕДЕНСКИЙ БИСТЭСЕ  
АВЫЛ ЖИРЛЕГЕ ГЕНЕРАЛЬ ПЛАНЫ**

**1 том.**

**Территориаль планлаштыру тұрында нигезләмә**

**Казан 2025**

## Эчтәлек

КЕРЕШ.....	3
1. ЖЫРЛЕКНЕҢ УРНАШТЫРУ ӨЧЕН ПЛАНЛАШТЫРЫЛА ТОРГАН ЖИРЛЕ ӘҮЕМІЯТТӘГЕ ОБЪЕКТЛАРЫНЫң ТӨРЛӘРЕ, БИЛГЕЛӘНЕШЕ ҚӘМ ИСЕМНӘРЕ ТУРЫНДА БЕЛЕШМӘЛӘР, АЛАРНЫң ТӨП ХАРАКТЕРИСТИКАЛАРЫ, АЛАРНЫң УРНАШУ УРЫНЫ, ТЕРРИТОРИЯЛӘРДӘН ФАЙДАЛАНУНЫң МАХСУС ШАРТЛАРЫ БУЛГАН ЗОНАЛАРГА ХАРАКТЕРИСТИКАЛАР.....	5
2. ТОРАК ПУНКТЛАР ЧИКЛӘРЕН ҮЗГӘРТҮ ГАМӘЛЛӘРЕ.....	22
4. ФУНКЦИОНАЛЬ ЗОНАЛАРНЫң ПАРАМЕТРЛАРЫ.....	35

## КЕРЕШ

Татарстан Республикасы Югары Ослан муниципаль районның Введенский Бистәсе авыл жирлегенең (алга таба – Введенский Бистәсе авыл жирлеге) генераль планы Татарстан Республикасы Төзелеш, архитектура һәм торак-коммуналь хужалығы министрлыгының «Введенский Бистәсе авыл жирлегенең генераль планы проектын әзерләү турында» 2024 елның 19 мартаңдагы 49/0 номерлы боерыгы нигезендә «Татарстан Республикасының пространство мәгълүматлары фонды» дәүләт бюджет учреждениесе тарафыннан техник йөкләмә нигезендә эшләнде.

Введенка Бистәсе авыл жирлегенең генераль планы – муниципаль берәмлекнең шәһәр төзелешен үстерү стратегиясен, жирлек составындагы торак пунктларның чикләрен билгеләүне һәм үзгәртүне, территорияләрне функциональ зоналарга бүлү, инженерлык, транспорт һәм социаль инфраструктураларны үстерү, мәдәни мирас объектларын һәм маҳсус сакланылучы табигать территорияләрен саклап калуга, экологик һәм санитария иминлекенә карата шәһәр төзелеше таләпләрен билгели торган территориаль планлаштыру документы.

Генераль план аны гамәлгә ашыруның киләсе вакытлы срокларына әзерләнде:

Генераль планны гамәлгә ашыру буенча беренче чираттагы чаралар билгеләнгән беренче чират – 2030 елга кадәр.

Генераль планның барлык төп проект чишелешиләре планлаштырылган исәп чоры – 2045 елга кадәр.

Россия Федерациясе Шәһәр төзелеше кодексының 23 статьясы нигезендә Введененский Бистәсе авыл жирлегенең генераль планына түбәндәгеләр кертелгән:

территориаль планлаштыру турында нигезләмә;

жирле әһәмияттәге объектларны планлаштырып урнаштыру картасы;

торак пунктлар чикләре (шул исәптән төзелә торган торак пунктлар чикләре) картасы;

функциональ зоналар картасы.

Генераль планга аны нигезләү материаллары текст формасында һәм карталар рәвешендә теркәлә (китерелми).

Россия Федерациясе Шәһәр төзелеше кодексы, «Россия Федерациясендә жирле үзидарә оештыруның гомуми принциплары турында» 2003 елның 6 октябрендәге 131-ФЗ номерлы федераль закон нигезендә жирлекнең жирле әһәмияттәге чаралары расланырга тиеш.

Введененский Бистәсе авыл жирлегенең генераль планын эшләгендә кулланылган материаллар:

Россия Федерациясе Хөкүмәтенең 2013 елның 19 мартаңдагы 384-р номерлы курсәтмәсе белән расланган Федераль транспорт (тимер юл, һава, дингез, эчке су транспорты) һәм федераль әһәмияттәге автомобиль юллары өлкәсендә Россия Федерациясен территориаль планлаштыру схемасы;

Россия Федерациясе Хөкүмәтенең 2015 елның 6 маендағы 816-р номерлы күрсәтмәсе белән расланган Федераль транспорт өлкәсендә Россия Федерациясен территориаль планлаштыру схемасы (торба үткәргеч транспорты өлешендә);

Россия Федерациясе Хөкүмәтенең 2016 елның 1 августындағы 1634-р номерлы күрсәтмәсе белән расланган Энергетика өлкәсендә Россия Федерациясен территориаль планлаштыру схемасы;

Россия Федерациясе Хөкүмәтенең 2012 елның 28 декабрендәге 2607-р номерлы күрсәтмәсе белән расланган Сәламәтлек саклау өлкәсендә Россия Федерациясен территориаль планлаштыру схемасы;

Россия Федерациясе Хөкүмәтенең 2013 елның 26 февралендәге 247 номерлы күрсәтмәсе белән расланган Россия Федерациясенең югары белем бирү өлкәсендәге территориаль планлаштыру схемасы;

Татарстан Республикасы Министрлар Кабинетының 2011 елның 21 февралендәге 134 номерлы каары белән расланган Татарстан Республикасының территориаль планлаштыру схемасы;

Татарстан Республикасы Югары Ослан муниципаль районы советының 2012 елның 21 августындағы 30-298 номерлы каары белән расланган Татарстан Республикасы Югары Ослан муниципаль районаның территориаль планлаштыру схемасы;

Югары Ослан муниципаль районы һәм аның составына керүче Введененский Бистәсе авыл жирлеге башкарма комитеты тарафыннан бирелгән рәсми белешмәләр.

**1. ЖИРЛЕКНЕҢ УРНАШТЫРУ ӨЧЕН ПЛАНЛАШТЫРЫЛА ТОРГАН ЖИРЛЕ ӘҮӘМИЯТТӘГЕ  
ОБЪЕКТЛАРЫНЫң ТӨРЛӘРЕ, БИЛГЕЛӘНЕШЕ ҚӘМ ИСЕМНӘРЕ ТУРЫНДА БЕЛЕШМӘЛӘР,  
АЛАРНЫң ТӨП ХАРАКТЕРИСТИКАЛАРЫ, АЛАРНЫң УРНАШУ УРЫНЫ, ТЕРРИТОРИЯЛӘРДӘН  
ФАЙДАЛАНУНЫң МАХСУС ШАРТЛАРЫ БУЛГАН ЗОНАЛАРГА ХАРАКТЕРИСТИКАЛАР**

1 нче таблица

т/с	Урнашу урыны	Объектның исеме	Объектның төре	Чара төре	Объектның характеристикасы (сыешшылыгы, сыйдырыштылыгы, озынлыгы h. б.)	Функциональ зона	ЗОУИТ (булган очракта)	Гамәлгә ашыру сроклары		Чара чыганагы								
								Беренче чирыты	Хисап сробы									
<b>Социаль инфраструктура объектлары</b>																		
<i>Мәдәният һәм сәнгат объектлары</i>																		
1	Введенский Бистәсе авылы	Проектлана торган ижтимагый үзәк составында клуб тибындагы оештыру	Мәдәни-ял иту (клуб) тибындагы объект	Урнаштыру планлаштырыла торган	241 утырту урыны	Торак зонасы	-	+	-	Введенский Бистәсе авыл жирлегенең генераль планы								
2	Введенский Бистәсе авылы	Проектлана торган ижтимагый үзәк составындағы һәркем файдалана алырлық китапханә	Мәдәни-агарту билгеләнешендәге объект	Урнаштыру планлаштырыла торган	6,65 мән нөсхә	Торак зонасы	-	+	-	Введенский Бистәсе авыл жирлегенең генераль планы								
3	Савино авылы	Проектлана торган ижтимагый үзәк составындағы һәркем файдалана алырлық китапханә	Мәдәни-агарту билгеләнешендәге объект	Урнаштыру планлаштырыла торган	6,65 мән нөсхә	Торак зонасы	-	-	+	Введенский Бистәсе авыл жирлегенең генераль планы								
<i>Гомуми файдаланудагы спорт заллары</i>																		
1	Введенский Бистәсе	Спорт	Аерым	Урнаштыру	Идән	Торак зонасы	-	+	-	Введенский								

т/с	Урнашу урыны	Объектның исеме	Объектның төре	Чара төре	Объекттың характеристикасы (сыешшылыгы, сыйдырыштырула торган спорт корылмаларын үз эченә алган спорт объекты)	Функциональ зона	ЗОУИТ (булган очракта)	Гамөлгө ашыру сроклары		Чара чыганагы
								Беренче чиараты	Хисап сробы	
	авылы	проектлана торган ижтимагый үзәк составындағы (тренажер) зал	нормалаштырыла торган спорт корылмаларын үз эченә алган спорт объекты	планлаштырыла торган	мәйданының 288 кв.м					Бистәсе авыл жирлегенен генераль планы
2	Савино авылы	Спорт проектлана торган ижтимагый үзәк составындағы (тренажер) зал	Аерым нормалаштырыла торган спорт корылмаларын үз эченә алган спорт объекты	Урнаштыру планлаштырыла торган	Идән мәйданының 244 кв. м	Торак зонасы	-	-	+	Введенский Бистәсе авыл жирлегенен генераль планы
<i>Яссылықлы спорт корылмалары</i>										
1	Введенский Бистәсе авылы	Универсаль спорт мәйданчығы (күпфункцияле)	Спорт корылмасы	Урнаштыру планлаштырыла торган	Территориянең мәйданы 2151,5 кв.м	Махсуслаштырылған ижтимагый төзелеш зонасы	-	+	-	Введенский Бистәсе авыл жирлегенен генераль планы
2	Введенский Бистәсе авылы	Универсаль спорт мәйданчығы (баскетбол һәм волейбол өчен)	Спорт корылмасы	Урнаштыру планлаштырыла торган	Территориянең мәйданы 540 кв.м	Торак зонасы	-	-	+	Введенский Бистәсе авыл жирлегенен генераль планы
3	Савино авылы	Универсаль спорт мәйданчығы (күпфункцияле)	Спорт корылмасы	Урнаштыру планлаштырыла торган	Территориянең мәйданы 2151,5 кв.м	Торак зонасы	-	-	+	Введенский Бистәсе авыл жирлегенен генераль планы
<i>Көнкүреш хезмәте курсату предпринятиеләре</i>										
1	Введенский Бистәсе авылы	Проектлана торган ижтимагый үзәк составындағы көнкүреш хезмәте курсату предпринятиеләре	Коммуналь-көнкүреш хезмәте курсатуңец һәм персональ хезмәтләр курсатуңец житештерүгө	Урнаштыру планлаштырыла торган	14 эш урыны	Торак зонасы	-	+	-	Введенский Бистәсе авыл жирлегенен генераль планы
					12 эш урыны		-	-	+	

т/с	Урнашу урыны	Объектның исеме	Объектның төре	Чара төре	Объекттың характеристикасы (сыешшылығы, сыйдырыш-	Функциональ зона	ЗОУИТ (булган очракта)	Гамәлгә ашыру сроклары		Чара чыганагы
								Беренче чираты	Хисап сробы	
			карамаган							
2	Савино авылы	Проектлана торган ижтимагый үзәк составындағы көнкүрещ хезмәте күрсөту предприятияләре	Коммунал-көнкүрещ хезмәте күрсәтүнең һәм персональ хезмәтлөр күрсәтүнең житештерүргә карамаган объектлары	Урнаштыру планлаштырыла торган	3 эш урыны 2 эш урыны	Торак зонасы	-	+ -	- +	Веденский Бистәсе авыл жирлегенең генераль планы
<b>Сәүдә объектлары</b>										
1	Веденский Бистәсе авылы	Сәүдә предприятиеләре	Сәүдә объектлары	Урнаштыру планлаштырыла торган	243 кв.м сәүдә мәйданы	Торак зонасы	-	+ -	- +	Веденский Бистәсе авыл жирлегенең генераль планы
					489 кв.м сәүдә мәйданы			- +	- +	
2	Савино авылы	Сәүдә предприятиеләре	Сәүдә объектлары	Урнаштыру планлаштырыла торган	23 кв.м сәүдә мәйданы	Күпфункцияле ижтимагый-эшлекле зона	-	+ -	- +	Веденский Бистәсе авыл жирлегенең генераль планы
					46 кв.м сәүдә мәйданы			- +	- +	
3	Петропавел Бистәсе п.	Сәүдә предприятиеләре	Сәүдә объектлары	Урнаштыру планлаштырыла торган	7 кв.м сәүдә мәйданы	Торак зонасы	-	+ -	- +	Веденский Бистәсе авыл жирлегенең генераль планы
					12 кв.м сәүдә мәйданы			- +	- +	
4	Детский Санаторий п.	Сәүдә предприятиеләре	Сәүдә объектлары	Урнаштыру планлаштырыла торган	7 кв.м сәүдә мәйданы	Торак зонасы	-	+ -	- +	Веденский Бистәсе авыл жирлегенең генераль планы
					15 кв.м сәүдә мәйданы			- +	- +	
5	Елизаветино авылы	Сәүдә предприятиеләре	Сәүдә объектлары	Урнаштыру планлаштырыла торган	7 кв.м сәүдә мәйданы	Торак зонасы	-	+ -	- +	Веденский Бистәсе авыл жирлегенең генераль
					15 кв.м сәүдә мәйданы			- +	- +	

т/с	Урнашу урыны	Объектның исеме	Объектның төре	Чара төре	Объектның характеристикасы (сыешлыгы, сыйдырыш-	Функциональ зона	ЗОУИТ (булган очракта)	Гамәлгә ашыру сроклары		Чара чыганагы
								Беренче чираты	Хисап срокы	
<b>планы</b>										
6	Медведково авылы	Сәүдә предприятиеләре	Сәүдә объектлары	Урнаштыру планлаштырыла торган	8 кв.м сәүдә мәйданы	Торак зонасы	-	+	-	Введенский Бистәсе авыл жирлегенең генераль планы
					16 кв.м сәүдә мәйданы			-	+	
<b>Полициянең участок пункты</b>										
1	Введенский Бистәсе авылы	Проектлана торган ижтимагый үзәк составындағы полиция участок пункты	Административ бина	Урнаштыру планлаштырыла торган	2 участок вәкаләтлесе	Торак зонасы	-	+	+	Введенский Бистәсе авыл жирлегенең генераль планы
<b>Административ-эшлекле билгеләнештәге объектлар</b>										
1	Введенский Бистәсе авылы	Проектлана торган ижтимагый үзәк составындағы банк бүлекчәсeneң операцияләр урыны	Халыкка хокукий, финанс, консультация һәм башка шундый хезмәтләр күрсәту буенча житештерүргә карамаган объект	Урнаштыру планлаштырыла торган	1 операция урыны (тәрәзә)	Торак зонасы	-	+	-	Введенский Бистәсе авыл жирлегенең генераль планы
2	Савино авылы	Проектлана торган ижтимагый үзәк составындағы банк бүлекчәсeneң операцияләр урыны	Халыкка хокукий, финанс, консультация һәм башка шундый хезмәтләр күрсәту буенча житештерүргә карамаган объект	Урнаштыру планлаштырыла торган	1 операция урыны (тәрәзә)	Торак зонасы	-	-	+	Введенский Бистәсе авыл жирлегенең генераль планы
<b>Махсус билгеләнештәге объектлар</b>										
1	Введенский Бистәсе авыл жирлеге (б.к. 16: 15:000000: 2366/1)	Зират	Жирлөү урыны	Урнаштыру планлаштырыла торган	14,4726 га	Зиратлар зонасы	Якынча санитар саклык зонасы	+	+	Введенский Бистәсе авыл жирлегенең генераль

т/с	Урнашу урыны	Объектның исеме	Объектның тәре	Чара тәре	Объектның характеристикасы (сыешлығы, сыйдырышы)	Функциональ зона	ЗОУИТ (булган очракта)	Гамәлгә ашыру сроклары		Чара чыганагы
								Беренче чирагы	Хисап сробы	
							50 метр			планы

**Ижтимағый кинделекләр**

1	Введенский Бистәсе авылы	Яр буе (Набережная ур.)	Жәяүлеләр зонасы	Урнаштыру планлаштырыла торган	2,4 га	Гомуми файдаланудагы яшелләндөрелгән территорияләр зонасы	-	+	+	Введенский Бистәсе авыл жирлегенец генераль планы
2	Введенский Бистәсе авылы	Набережная урамында жәяүлеләр зонасы	Жәяүлеләр зонасы	Урнаштыру планлаштырыла торган	0,7 га	Гомуми файдаланудагы яшелләндөрелгән территорияләр зонасы	-	+	+	Введенский Бистәсе авыл жирлегенец генераль планы
3	Введенский Бистәсе авылы	Светлая, Солнечная урамнары янындағы парк	Мәдәният һәм ял паркы	Урнаштыру планлаштырыла торган	10,78 га	Гомуми файдаланудагы яшелләндөрелгән территорияләр зонасы	-	+	+	Введенский Бистәсе авыл жирлегенец генераль планы
4	Введенский Бистәсе авылы	Парк	Мәдәният һәм ял паркы	Урнаштыру планлаштырыла торган	13,60 га	Гомуми файдаланудагы яшелләндөрелгән территорияләр зонасы	-	+	+	Введенский Бистәсе авыл жирлегенец генераль планы

**Транспорт инфраструктурасы объектлары**

Урам-юл чөлтәре										
1	Введенский Бистәсе авылы	Торак төзелешле урам	Урам-юл чөлтәре	Урнаштыру планлаштырыла торган	0,558 км	Торак зонасы, башка зоналар	-	+	+	Введенский Бистәсе авыл жирлегенец генераль планы
2	Петропавел Бистәсе п.	Торак төзелешле урам	Урам-юл чөлтәре	Урнаштыру планлаштырыла торган	0,544 км	Башка зоналар	-	+	+	Введенский Бистәсе авыл жирлегенец генераль планы
3	Детский Санаторий п.	Торак төзелешле урам	Урам-юл чөлтәре	Урнаштыру планлашты	0,18 км	Торак зонасы, башка зоналар	-	+	+	Введенский Бистәсе авыл

т/с	Урнашу урыны	Объектның исеме	Объектның төре	Чара төре	Объектның характеристикасы (сыешлыгы, сыйдырыш-	Функциональ зона	ЗОУИТ (булган очракта)	Гамәлгә ашыру сроклары		Чара чыганагы
								Беренче чираты	Хисап срокы	
				рыла торган						жирлегенец генераль планы
4	Елизаветино авылы	Торак төзелешле урам	Урам-юл чөлтөре	Урнаштыру планлаштырыла торган	0,557 км	Торак зонасы, башка зоналар	-	+	+	Введенский Бистәсе авыл жирлегенец генераль планы
5	Савино авылы	Торак төзелгөн урамнар (3 урам)	Урам-юл чөлтөре	Урнаштыру планлаштырыла торган	1,281 км	Торак зонасы, башка зоналар	-	+	+	Введенский Бистәсе авыл жирлегенец генераль планы

**Инженерлык инфраструктурасы объектлары**

	Су белән тәэммин итү системасы объектлары									
1	Авыл жирлеге территориясе	Су белән тәэммин итү чөлтәрләре	Су белән тәэммин итү чөлтәренең линия корылмасы	Урнаштыру планлаштырыла торган	3,8 км	-	-	+	+	Введенский Бистәсе авыл жирлегенец генераль планы
2	Петропавел Бистәсе п.	Су белән тәэммин итү чөлтәрләре	Су белән тәэммин итү чөлтәренең линия корылмасы	Урнаштыру планлаштырыла торган	0,388 км	-	-	+	+	Введенский Бистәсе авыл жирлегенец генераль планы
3	Медведково авылы	Су белән тәэммин итү чөлтәрләре	Су белән тәэммин итү чөлтәренең линия корылмасы	Урнаштыру планлаштырыла торган	0,948 км	-	-	+	+	Введенский Бистәсе авыл жирлегенец генераль планы
4	Введенский Бистәсе авылы	Су белән тәэммин итү чөлтәрләре	Су белән тәэммин итү чөлтәренең линия корылмасы	Урнаштыру планлаштырыла торган	9 км	-	-	+	+	Введенский Бистәсе авыл жирлегенец генераль планы

т/с	Урнашу урыны	Объектның исеме	Объектның төре	Чара төре	Объекттың характеристикасы (сыешлығы, сыйдырыш)	Функциональ зона	ЗОУИТ (булган очракта)	Гамәлгә ашыру сроклары		Чара чыганагы	
								Беренче чираты	Хисап сробы		
5	Восточная Звезда п.	Су белән тәэммин итү чөлтәрләре	Су белән тәэммин итү чөлтәрләре	Су белән тәэммин итү чөлтәрләре	Урнаштыру планлаштырыла торган	0,35 км	-	-	+	+	Введенский Бистәсе авыл жирлегенең генераль планы
6	Детский Санаторий п.	Су белән тәэммин итү чөлтәрләре	Су белән тәэммин итү чөлтәрләре	Су белән тәэммин итү чөлтәрләре	Урнаштыру планлаштырыла торган	0,565 км	-	-	+	+	Введенский Бистәсе авыл жирлегенең генераль планы
7	Елизаветино авылы	Су белән тәэммин итү чөлтәрләре	Су белән тәэммин итү чөлтәрләре	Су белән тәэммин итү чөлтәрләре	Урнаштыру планлаштырыла торган	0,524 м	-	-	+	+	Введенский Бистәсе авыл жирлегенең генераль планы
8	Савино авылы	Су белән тәэммин итү чөлтәрләре	Су белән тәэммин итү чөлтәрләре	Су белән тәэммин итү чөлтәрләре	Урнаштыру планлаштырыла торган	2,174 км	-	-	+	+	Введенский Бистәсе авыл жирлегенең генераль планы
<i>Хуҗалык-көнкүреш канализациясе системасы объектлары</i>											
1	Введенский Бистәсе авылы	Канализация чөлтәрләре	Су ағызы чөлтәренең линия корылмасы	Урнаштыру планлаштырыла торган	9 км	-	-	+	+	Введенский Бистәсе авыл жирлегенең генераль планы	
2	Восточная Звезда п.	Канализация чөлтәрләре	Су ағызы чөлтәренең линия корылмасы	Урнаштыру планлаштырыла торган	0,74 км	-	-	+	+	Введенский Бистәсе авыл жирлегенең генераль планы	
3	Елизаветино авылы	Канализация чөлтәрләре	Су ағызы чөлтәренең линия корылмасы	Урнаштыру планлаштырыла торган	0,524 км	-	-	+	+	Введенский Бистәсе авыл жирлегенең генераль	

т/с	Урнашу урыны	Объектның исеме	Объектның тәре	Чара тәре	Объекттың характеристикасы (сыешлығы, сыйдырыш-	Функциональ зона	ЗОУИТ (булган очракта)	Гамәлгә ашыру сроклары		Чара чыганагы
								Беренче чираты	Хисап срокы	
планы										
4	Медведково авылы	Канализация чөлтәрләре	Су ағызы чөлтәренең линия корылмасы	Урнаштыру планлаштырыла торган	0,948 км	-	-	+	+	Введенский Бистәсе авыл жирлегенең генераль планы
Жылылык белән тәэммин итү системасы объектлары										
1	Введенский Бистәсе авылы	Проектлана торган ижтимагый үзәк өчен БМК	БМК	Урнаштыру планлаштырыла торган	108,5 кВт	Торак зонасы	-	+	-	Введенский Бистәсе авыл жирлегенең генераль планы
2	Савино авылы	Проектлана торган ижтимагый үзәк өчен БМК	БМК	Урнаштыру планлаштырыла торган	108,5 кВт	Торак зонасы	-	+	-	Введенский Бистәсе авыл жирлегенең генераль планы
Газ белән тәэммин итү системасы объектлары										
1	Введенский Бистәсе авылы	Газны редукцияләү пункты (ПРГ)	Газ көйләгеч пункты бинасы (корылмасы)	Урнаштыру планлаштырыла торган	1500 $M^3$ /сәгать	Торак зонасы	-	+	+	Введенский Бистәсе авыл жирлегенең генераль планы
2	Елизаветино авылы	Газны редукцияләү пункты (ПРГ)	Газ көйләгеч пункты бинасы (корылмасы)	Урнаштыру планлаштырыла торган	1500 $M^3$ /сәгать	Торак зонасы	-	+	+	Введенский Бистәсе авыл жирлегенең генераль планы
3	Савино авылы	Газны редукцияләү пункты (ПРГ)	Газ көйләгеч пункты бинасы (корылмасы)	Урнаштыру планлаштырыла торган	1500 $M^3$ /сәгать	Торак зонасы	-	+	+	Введенский Бистәсе авыл жирлегенең генераль планы

т/с	Урнашу урыны	Объектның исеме	Объектның төре	Чара төре	Объектның характеристикасы (сыешшылыгы, сыйдырыши)	Функциональ зона	ЗОУИТ (булган очракта)	Гамәлгә ашыру сроклары		Чара чыганагы
								Беренче чираты	Хисап срокы	
4	Медведково авылы	Газны редукцияләү пункты (ПРГ)	Газ көйләгеч пункты бинасы (корылмасы)	Урнаштыру планлаштырыла торган	1500 м <sup>3</sup> /сәгать	Торак зонасы	-	+	+	Введенский Бистәсе авыл жирлегенец генераль планы
5	Көнчыгыштарақ «Родник» ширкәте (Ж.к. №16:15:121401:1141)	Газны редукцияләү пункты (ПРГ)	Газ көйләгеч пункты бинасы (корылмасы)	Урнаштыру планлаштырыла торган	1500 м <sup>3</sup> /сәгать	Авыл хужалығы билгеләнешендәге зона	-	+	-	Линия объектын планлаштыру проекты
6	Авыл жирлеге территориие	Югары басымлы газ белән тәэммин иту чөлтәрләре	Газ белән тәэммин иту чөлтәренең линияле корылмасы	Урнаштыру планлаштырыла торган	4,4 км	-	-	+	-	Линия объектын планлаштыру проекты
7	Введенский Бистәсе авылы	Югары басымлы газ белән тәэммин иту чөлтәрләре	Газ белән тәэммин иту чөлтәренең линияле корылмасы	Урнаштыру планлаштырыла торган	0,732 км	-	-	+	+	Введенский Бистәсе авыл жирлегенец генераль планы
8	Введенский Бистәсе авылы	Уртacha басымлы газ белән тәэммин иту чөлтәрләре	Газ белән тәэммин иту чөлтәренең линияле корылмасы	Урнаштыру планлаштырыла торган	1,62 км	-	-	+	+	Введенский Бистәсе авыл жирлегенец генераль планы
9	Введенский Бистәсе авылы	Түбән басымлы газ белән тәэммин иту чөлтәрләре	Газ белән тәэммин иту чөлтәренең линияле корылмасы	Урнаштыру планлаштырыла торган	9 км	-	-	+	+	Введенский Бистәсе авыл жирлегенец генераль планы
10	Детский Санаторий п.	Түбән басымлы газ белән тәэммин иту чөлтәрләре	Газ белән тәэммин иту чөлтәренең линияле корылмасы	Урнаштыру планлаштырыла торган	0,565 км	-	-	+	+	Введенский Бистәсе авыл жирлегенец генераль планы
11	Савино авылы	Югары басымлы газ белән тәэммин иту чөлтәрләре	Газ белән тәэммин иту чөлтәренең линияле	Урнаштыру планлаштырыла торган	0,3 км	-	-	+	+	Введенский Бистәсе авыл жирлегенец

т/с	Урнашу урыны	Объектның исеме	Объектның төре	Чара төре	Объектның характеристикасы (сыешлыгы, сыйдырыш-	Функциональ зона	ЗОУИТ (булган очракта)	Гамәлгә ашыру сроклары		Чара чыганагы
								Беренче чираты	Хисап срокы	
			корылмасы							генераль планы
12	Савино авылы	Уртacha басымлы газ белəн тәэмmin итү чeltərləre	Газ белəн тәэмmin итү чeltərenenç линияле корылмасы	Урнаштыру планлаштырыла торган	0,315 км	-	-	+	+	Введенский Бистəсе авыл жирлегенең генераль планы
13	Савино авылы	Түбəн басымлы газ белəн тәэмmin итү чeltərləre	Газ белəн тәэмmin итү чeltərenenç линияле корылмасы	Урнаштыру планлаштырыла торган	2,174 км	-	-	+	+	Введенский Бистəсе авыл жирлегенең генераль планы
14	Медведково авылы	Уртacha басымлы газ белəн тәэмmin итү чeltərləre	Газ белəн тәэмmin итү чeltərenenç линияле корылмасы	Урнаштыру планлаштырыла торган	0,15 км	-	-	+	+	Введенский Бистəсе авыл жирлегенең генераль планы
15	Медведково авылы	Түбəн басымлы газ белəн тәэмmin итү чeltərləre	Газ белəн тәэмmin итү чeltərenenç линияле корылмасы	Урнаштыру планлаштырыла торган	1,136 км	-	-	+	+	Введенский Бистəсе авыл жирлегенең генераль планы
16	Петропавел Бистəсе п.	Түбəн басымлы газ белəн тәэмmin итү чeltərləre	Газ белəн тәэмmin итү чeltərenenç линияле корылмасы	Урнаштыру планлаштырыла торган	0,446 км	-	-	+	+	Введенский Бистəсе авыл жирлегенең генераль планы
17	Елизаветино авылы	Уртacha басымлы газ белəн тәэмmin итү чeltərləre	Газ белəн тәэмmin итү чeltərenenç линияле корылмасы	Урнаштыру планлаштырыла торган	0,15 км	-	-	+	+	Введенский Бистəсе авыл жирлегенең генераль планы
18	Елизаветино авылы	Түбəн басымлы газ белəн тәэмmin итү чeltərləre	Газ белəн тәэмmin итү чeltərenenç линияле корылмасы	Урнаштыру планлаштырыла торган	0,524 км	-	-	+	+	Введенский Бистəсе авыл жирлегенең генераль

т/с	Урнашу урыны	Объектның исеме	Объектның төре	Чара төре	Объектның характеристикасы (сыешшылыгы, сыйдырыштырулағы)	Функциональ зона	ЗОУИТ (булган очракта)	Гамәлгә ашыру сроклары		Чара чыганагы
								Беренче чираты	Хисап сробы	
										планы
	Электр белән тәэмин итү системасы объектлары									
1	Введенский Бистәсе авылы	10/04 кВ трансформатор подстанциясе	Трансформатор подстанциясе	Урнаштыру планлаштырыла торган	599,77 кВА	-	-	+	-	Введенский Бистәсе авыл жирлегенең генераль планы
2	Введенский Бистәсе авылы	10/04 кВ трансформатор подстанциясе	Трансформатор подстанциясе	Урнаштыру планлаштырыла торган	1531,95 кВА	-	-	-	+	Введенский Бистәсе авыл жирлегенең генераль планы
3	Введенский Бистәсе авылы	10 кВ электр тапшыру линиясе	Электр тапшыруның һава линиясен төзү	Урнаштыру планлаштырыла торган	9 км	-	-	+	+	Введенский Бистәсе авыл жирлегенең генераль планы
4	Медведково авылы	10/04 кВ трансформатор подстанциясе	Трансформатор подстанциясе	Урнаштыру планлаштырыла торган	35,36 кВА	-	-	+	-	Введенский Бистәсе авыл жирлегенең генераль планы
5	Медведково авылы	10/04 кВ трансформатор подстанциясе	Трансформатор подстанциясе	Урнаштыру планлаштырыла торган	67,50 кВА	-	-	-	+	Введенский Бистәсе авыл жирлегенең генераль планы
6	Медведково авылы	10 кВ электр тапшыру линиясе	Электр тапшыруның һава линиясен төзү	Урнаштыру планлаштырыла торган	1,136 км	-	-	+	+	Введенский Бистәсе авыл жирлегенең генераль планы
7	Савино авылы	10/04 кВ трансформатор подстанциясе	Трансформатор подстанциясе	Урнаштыру планлаштырыла торган	102,13 кВА	-	-	+	-	Введенский Бистәсе авыл жирлегенең

т/с	Урнашу урыны	Объектның исеме	Объектның төре	Чара төре	Объектның характеристикасы (сыешлыгы, сыйдырыш-	Функциональ зона	ЗОУИТ (булган очракта)	Гамәлгә ашыру сроклары		Чара чыганагы
								Беренче чираты	Хисап срокы	
										генераль планы
8	Савино авылы	10/04 кВ трансформатор подстанциясе	Трансформатор подстанциясе	Урнаштыру планлаштырыла торған	205,93 кВА	-	-	-	+	Введенский Бистәсе авыл жиргелегенең генераль планы
9	Савино авылы	10 кВ электр тапшыру линиясе	Электр тапшыруның нава линиясен төзү	Урнаштыру планлаштырыла торған	2,174 км	-	-	+	+	Введенский Бистәсе авыл жиргелегенең генераль планы
10	Детский Санаторий п.	10 кВ электр тапшыру линиясе	Электр тапшыруның нава линиясен төзү	Урнаштыру планлаштырыла торған	0,565 км	-	-	+	+	Введенский Бистәсе авыл жиргелегенең генераль планы
11	Петропавел Бистәсе п.	10 кВ электр тапшыру линиясе	Электр тапшыруның нава линиясен төзү	Урнаштыру планлаштырыла торған	0,446 км	-	-	+	+	Введенский Бистәсе авыл жиргелегенең генераль планы
12	Елизаветино авылы	10 кВ электр тапшыру линиясе	Электр тапшыруның нава линиясен төзү	Урнаштыру планлаштырыла торған	0,524 км	-	-	+	+	Введенский Бистәсе авыл жиргелегенең генераль планы

Искәрмә: 1. Планлаштырыла торған урам-юл чөлтәрен яңа торак төзелеше мәйданчыкларында трассировкалау проектлауның алдагы стадияларенде төгәлләштереләчек;

2. Инженерлық инфраструктурасы объектларының төгәл саны, урнашу урыны, инженерлық чөлтәрленең трассировкасы һәм озынлыгы генераль планны гамәлгә ашырганда, Россия Федерациясе Шәһәр төзелеше кодексының 26 статьясы нигезендө, территорияләрне планлаштыру проектларын, линия объектларын планлаштыру проектларын, проект документациясен эшләү юлы белән төгәлләштереләчәк.

## 2. ТОРАК ПУНКТЛАР ЧИКЛЭРЕН ҮЗГЭРТУ ГАМЭЛЛЭРЭ

Введенский Бистэсе авыл жирлегенең генераль планында Савино авылы торак пунктының чиген үзгэрту каралган.

Введенский Бистэсе авыл жирлэгэе торак пунктларының чиклэрен билгелэү буенча чаралар исемлеге 2.3 нчे таблицада бирелгэн.

## 2.1 нче таблица

Торак пунктлар чигенә кертелә торган һәм чигеннән төшереп калдырыла торган жир кишәрлекләре һәм аларның өлешләре исемлеге

т/с	Жир кишәрлекенен кадастр номеры / Кадастр кварталы	Жирләрнең категориясе	Рөхсәт ителгән файдалану	Кадастр буенча жир кишәрлеге мәйданы, га	Үз эченә алына торган/чыгарыла торган жир кишәрлеге мәйданы, гектар	Планлаштырыла торган категория	Планлаштырылган рөхсәт ителгән файдалану*	Жир кишәрлекен керту/төшереп калдыру өчен нигез
<b>КЕРТЕЛӘ ТОРГАН КИШӘРЛЕКЛӘР</b>								
<b>Савино авылы</b>								
1	Ж.к. 16:15:041201:3 (ЕЗП 16:15:000000:375)	-	-	67,0281	67,0281	Торак пунктлары жирләре	Ял (рекреация)	Архитектура-планлаштыру чишелеше
2	16:15:041201:90 ж.к. бер өлеше	-	-	4,0095	0,2018	Торак пунктлары жирләре	Ял (рекреация)	Жир кишәрлекенең торак пункт чиге белән кисешүен бетерү
<b>Жәмғыс</b>								
<b>ТӨШЕРЕП КАЛДЫРЫЛА ТОРГАН КИШӘРЛЕКЛӘР</b>								
<b>Савино авылы</b>								
1	кадастр исәбенә куелмаган ж.к. (16:15:041201 кварталның бер өлеше)	-	-	-	0,2528	Авыл хужалыгы билгеләнешендәг е жирләр	Авыл хужалыгында файдалану	Архитектура-планлаштыру чишелеше

Искәрмә:

\* Дәүләт теркәве, кадастр һәм картография федераль хезмәтенең «Жир кишәрлекләреннән рөхсәт ителгән файдалану төрләре классификаторын раслау турында» 2020 елның 10 ноябрендәге п/0412 номерлы боерыгы нигезендә.

## 2.2 нчे таблица

## Торак пунктларның чикләрен билгеләү буенча тәкъдимнәр,

Торак пунктының исеме	Торак пунктлар территори яләренең гамәлдәге чикләрендә өле жирләр	Торак пунктларның проект чигенә керту өчен тәкъдим ителе торган жирләр						Торак пунктларның проект чикләреннән тәшереп калдыру өчен тәкъдим ителе торган жирләр						Торак пунктларның проект чикләрен тәз			
		Авыл хужалыгы билгеләне шендәге жирләр	Жирләре нең категори ясе билгелә нмәгән жирләр	Сәнәгать һәм башка махсус билгеләнеш тәге жирләр	Торак пунктлары	Кадастр исәбенә куелмаган жирләр	Торак пунктлары	Авыл хужалыгы билгеләнешендәге жирләр	Сәнәгать һәм башка махсус билгеләнештәге жирләр	Урман фонды жирләре	Жирләре нең категори ясе билгеләнештәге жирләр	Кадастр исәбенә куелмаган жирләр	Торак пунктлар территори яләренең гамәлдәге чикләрен чикләрендә өле жирләр	Проект чикләренә керту өчен тәкъдим ителе торган жирләр	Торак пунктлар территори яләренең гамәлдәге чикләрен чикләрендә өле жирләр	Торак пунктлар территори яләренең гамәлдәге чикләрен чикләрендә өле жирләр	
Савино авылы	478,3273	-	67,2299	-	-	-	-	-	-	-	-	-	0,2528	545,3044	-	67,2299	0,255

## 2.3 нче таблица

Введенский Бистәсе авыл жирлегендә торак пунктларның чикләрен билгеләү чаралары исемлеге

т/с	Торак пункты	Объектның исeme	Чара төре	Үлчәү берәмлеге	Егәрлек		Гамәлгә ашыру сроклары		Чара чыганагы
					Гамәлдәг е	Яңа (өстәмә)	Беренче чиараты	Хисап сробы	
<b>ЖИРЛЕ ЭҢӘМИЯТТӘГЕ ЧАРАЛАР (ЖИРЛЕКЛӘР)</b>									
1	Савино авылы	торак пункт территорииясе	торак пункт чигенә керту	га	-	67,2299	+	-	Введенский Бистәсе авыл жирлегенең генераль планы
2	Савино авылы	торак пункт территорииясе	торак пункт чигеннән тәшереп калдыру	га	-	0,2528	+	-	Введенский Бистәсе авыл жирлегенең генераль планы

### 3. ЭЙЛЭНЭ-ТИРЭ МОХИТНЕ САКЛАУ ГАМЭЛЛЭРЕ

3.1 нчэ таблица

т/с	Объектның исеме	Атмосфера һавасын саклау чарасының төре	Гамэлгэ ашыру сроклары		Чара чыганагы (документ исеме)
			Беренче чираты	Хисап чоры	
1	Планлаштырыла торган «Объект 764» күпфункцияле кунакханә комплексы кадастр номеры 16:15:041301:451 булган ж.к. (АЗС, шиномонтаж, автомойка)	C33 билгеләү, пыграткыч матдәләр чыгарып ташлауларны чистартуны оештыру мәсъәләләрендә файдалана алырлык иң яхши технологияләрне кертеп, инженерлык чөлтәрләре белән тәэммин итү, объект периметры буенча махсус билгеләнештәге яшелләндөрү. Ягулык салу станцияләре очен заманча экологик һәм янгынга каршы куркынычсызлык таләпләренә җавап бирә торган камилләштерелгән жиназлар, үлчәү приборлары, сыеклыклар һәм резервуарлар куллану, станцияләр резервуарларын һәм ягулык тарату колонкаларын бензин парларын тоту, рекуперацияләү системалары (жайламналары) белән жиназлау; керүче һәм гамэлгэ ашырылуучы нефть продуктлары сыйфаты турында оператив контрольлек оештыру. C33 чигендә гигиена нормативларын үтәүгә житештерү контроле	+	-	Введенский Бистәсе авыл жирлегенец генераль планы Россия Федерациясе Хөкүмәтенең 2018 елның 3 мартаңдагы 222 номерлы каары белән расланган Санитар саклык зоналарын билгеләү һәм санитар саклык зоналары чикләрендә урнашкан жир кишәрлекләреннән ән файдалану кагыйдәләре
2	Пекарня (КН 16:15:040102:355 булган ж.к.)	C33 билгеләү, C33 чигендә гигиена нормативлары үтәлешенә житештерү контроле	+	-	
3	ГРС-2 Елизаветино КН 16:15:000000:2366/8 булган ж.к.	C33 билгеләү, C33 чигендә гигиена нормативлары үтәлешенә житештерү контроле	-	+	
4	Төбәк юллары	Пыгрануулар таралуны киметүне тәэммин итә торган юллар яисә жир өслегенең махсус конструкцияләре буйлап махсус билгеләнештәге яшелләндөрү жайламасы	-	+	Введенский Бистәсе авыл жирлегенец генераль планы
5	Введенский Бистәсе авылы зирааты (КН 16:15:040101:30 булган ж.к.)	C33 билгеләү	+	-	Россия Федерациясе Хөкүмәтенең 2018 елның 3 мартаңдагы 222 номерлы каары белән расланган Санитар саклык зоналарын билгеләү һәм санитар саклык зоналары чикләрендә урнашкан жир кишәрлекләреннән

т/с	Объектның исеме	Атмосфера һавасын саклау өнеркәсіби тәре	Гамәлгә ашыру сроклары		Чара чыганагы (документ исеме)
			Беренче чирагы	Хисап чоры	
					ән файдалану кагыйдәләре

### Атмосфера һавасын саклау өнеркәсіби тәре исемлеге

#### 3.2 иштеге таблици

#### Жир өсте һәм жир асты суларын саклау өнеркәсіби тәре исемлеге

т/ с	Объектның исеме	Жир өсте су объектларын саклау өнеркәсіби тәре	Гамәлгә ашыру сроклары		Чара чыганагы (документ исеме)
			Беренче чирагы	Хисап чоры	
1	Су саклау зоналары чикләрендәге территорияләр (шул исәптән торак төзелеше)	<p>Объектларны өске суларның пычрануын булдырмып торган корылмалар белән тәэммин итәргә.</p> <p>Ағып тәшүче суларны рельефа, чистартылмаган ағып тәшүче суларны су объектларына ағызмаска.</p> <p>ВОЗ, ПЗП чикләрендәге торак төзелештәге чокырларның герметиклыгын тикшерергә.</p> <p>ВОЗ чикләрендә транспорт өнеркәсіби тәре саклау өнеркәсіби тәре саклау зоналары чикләрендә урнаштырууга юл куймаска.</p> <p>Житештерү һәм куллану калдыкларын су саклау зоналары чикләрендә урнаштырууга юл куймаска.</p> <p>Жирле үзидарә органнары, жирле халық һәм хужалык субъектлары көче белән елгаларның су саклау зоналарын куллану калдыкларыннан даими чистартырга.</p> <p>Су саклау зоналары чикләре буенча, зоналарның режимын күрсәтеп, мәгълүмати табличкалар урнаштырырга</p>	+	-	Россия Федерациясе Су кодексы, Введенский Бистәсе авыл жирлегенең генераль планы СанПиН 2.1.3684-21 «Шәһәр һәм авыл жирлекләре территорияләрен карап тутуга, су объектларына, эчә торган суга һәм эчә торган су белән тәэммин итүгә, атмосфера һавасына, туфракка, торак урыннарга, житештерү, жәмәгать урыннарын эксплуатацияләүгә, санитар-эпидемиягә каршы (профилактика) өнеркәсіби тәре саклау өштөрүгә санитар-эпидемиологик таләпләр», Россия Федерациясе Баш дәүләт санитария табибының 2021 елның 28 гыйнварындагы З номерлы карары белән расланган.
2	Социаль-мәдәни хезмәт курсату объектлары, торак биналар	Чистарту корылмаларына ағып тәшүче суларны, заманча материаллардан торбалар кулланып, канализация чөлтәрләре тәзеп, үзәкләштерелгән нигездә ағызып жибәрүне тәэммин итәргә	+	-	Россия Федерациясенең Су кодексы
3	Юллар һәм стоянкалар	<p>Юлларның каты түшәмәсендөрүн оештырырга.</p> <p>Транспорт</p>	-	+	Введенский Бистәсе авыл жирлегенең генераль планы

		инфраструктурасын үстерүне инновацион алымнар кулланып, шул исәптән өстән ағып төшүне оештыру һәм ағып төшүче сularны чистарту мәсьәләләрендә гамәлгә ашырырга			
4	Торак төзелешен үстерү өчен планлаштырыла торган территорияләр	<p>Төзелеш башланганчы РФ Су кодексының 67<sup>1</sup> статьясы таләпләренең үтәлешен, шулай ук әлеге участокларны инженерлык инфраструктурасы чeltәrlәре белән комплекслы тәэмmin иту, шул исәптән су белән тәэмmin иту һәм ташландык сularны ағызу, аларның санитар саклык зоналарын, урнаштыру урыннарын һәм чистарту корылмаларының күәтләрен (юынтыкларны билгеләнгән нормативларга кадәр чистартуны тәэмmin итеп), чистартылган юынтыкларны ағызу урыннарын) оештыру белән тәэмmin итә торган мәсьәләләрне жентекләп тикшереп, территорияләрне планлаштыру һәм ызанлау проектларын әзерләүне тәэмmin итәргә кирәк.</p>	+	-	Введенский Бистәсе авыл жирлегенең генераль планы
		Су белән тәэмmin итуңең һәм (яисә) су ағызуның үзәкләштерелгән системаларын үстерү жирлекләрне һәм шәhәр округларын су белән тәэмmin иту һәм су ағызу схемалары нигезендә гамәлгә ашырыла			«Су белән тәэмmin иту һәм агынты сularны ағызу турында» 2011 елның 7 декабрендәге 416-ФЗ номерлы федераль законның 38 статьясы; Россия Федерации Хөкүмәтенең «Су белән тәэмmin иту һәм ташландык сularны ағызу схемалары турында» 2013 елның 5 сентябрендәге 782 номерлы карары белән расланган Су белән тәэмmin иту һәм ташландык сularны ағызу схемаларын эшләү һәм раслау кагыйдәләре һәм су белән тәэмmin иту һәм ташландык сularны ағызу схемаларының эчтәлегенә карата таләпләр.
		Жирле үзидарә органнарына яңа торак төзелеше кишәрлекләрен үзләштерә башлаганчы жирлекнен	-	-	Татарстан Республикасы Министрлар Кабинетының 2013

		инженерлык инфраструктурасы челтәрләре белән тәэммин итү схемасын эшләргә			елның 27 декабрендәге 1071 номерлы карагы белән расланган Шәһәр төзелешен проектлауның республика нормативларының I булегенең 4 булеге, Россия Федерациясе Хәкүмәтенең «Жирлекләрнең, муниципаль округларның, шәһәр округларның коммуналь инфраструктура системаларын комплекслы үстерү программаларына таләпләрне раслау турсында» 2013 елның 14 июнендәге 502 номерлы карагы
5	Планлаштырыла торган «Объект 764» купфункцияле кунакханә комплексы (АЗС, кунакханә, автомойка, кунакханә)	Планлаштырыла торган объектны инженерлык инфраструктурасы челтәрләре, шул исәптән су белән тәэммин итү һәм ташландык сularны агызы челтәрләре белән тәэммин итәргә, анда: суга тулы ихтияжны тәэммин итә торган су белән тәэммин итү чыганаклары; чистарту корылмаларының урнашу һәм күтәләре урыннары (бигеләнгән нормативларга кадәр агынтыларны чистартуны тәэммин итеп), чистартылган агынтыларны агызы урыннары бигеләнергә тиеш.	+	-	Введенский Бистәсе авыл жирлекенең генераль планы
6	«Sviyaga Glamp» глэмпингы	Планлаштырыла торган объектны инженерлык инфраструктурасы челтәрләре, шул исәптән су белән тәэммин итү һәм ташландык сularны агызы челтәрләре белән тәэммин итәргә, анда: суга тулы ихтияжны тәэммин итә торган су белән тәэммин итү чыганаклары; чистарту корылмаларының урнашу һәм күтәләре урыннары (бигеләнгән нормативларга кадәр агынтыларны чистартуны тәэммин итеп), чистартылган агынтыларны агызы урыннары бигеләнергә тиеш.	+	-	Введенский Бистәсе авыл жирлекенең генераль планы
7	Зират (КН 16:15:041301:230 булган ж.к.) Савино т.п. янында	Сөлчә елгасының су саклау zonасында урнашу сәбәпле зиратны ябу	+	-	Россия Федерациясе Су кодексы, Введенский Бистәсе авыл жирлекенең генераль планы

## 3.3 нче таблица

Эчэ торган су белэн тәэмин итү чыганакларын саклау чаралары исемлеге

т/с	Объектның исеме	Чара төре	Гамәлгә ашыру сроклары		Чара чыганагы (документ исеме)
			Беренч е чираты	Хисап чоры	
1	Артезиан скважиналары каптажланган чишмәләр	<p>З пояс составында санитар саклык зоналары чикләрен КМБДР кертергә. ССЗ поясларының II, III чикләренә эләгүче торак төзелештәге чокырларның герметиклыгын тикшерергә.</p> <p>Агым суларның рельефка агым төшүенә юл куймаска.</p> <p>Беренче пояснның totash киртәсен төзөргә, сак сигнализациясе hәм сак яктырту белэн тәэмин итәргә, скважина тамагыннан өске суларны читкә алыш китү өчен территорияне планлаштырырга.</p> <p>Эчэ торган суның сыйфатына производство контролен тәэмин итәргә.</p> <p>Су корылмалары тарафыннан файдаланыла торган жир асты байлыклары кишәрлекләренә жир асты суларын чыгару өчен жир асты байлыкларыннан файдалану хокукуна лицензияләр рәсмиләштерергә</p>	+  +  +	-  -  -	<p>Введенский Бистәсе авыл жирлегенән генераль планы Россия Федерациясенең Баш дәүләт санитария табибы тарафыннан 2002 елның 26 февралендә расланган СанПиН 2.1.4.1110-02 «Су белэн тәэмин итү чыганакларының hәм эчәргә яраклы сууткәргечләрнең санитар саклык зоналары»</p> <p>Су белэн тәэмин итү чыганакларының санитар саклык зоналары проектлары</p>
2	Торак пунктлар	<p>Халыкның санитария-гигиена шартларын яхшырту максатларында жирлекнән торак пунктларын (Иннополис шәһәренең шәһәр чөлтәренинән) узәкләштерелгән су белэн тәэмин итү</p> <p>Заманча технологияләр нигезендә заманча материаллардан торбалар кулланып, су белэн тәэмин итүнен яңа чөлтәрләрен төзу</p>	-  -	+	<p>Введенский Бистәсе авыл жирлегенән генераль планы</p> <p>Введенский Бистәсе авыл жирлегенән генераль планы</p>

## 3.4 нче таблица

## Жир ресурсларын саклау чаралары исемлеге

т/ с	Объектның исеме	Чара төре	Гамәлгә ашыру сроклары		Чара чыганагы (документ исеме)
			Беренче чиараты	Хисап чоры	
1	Зиратларның санитар саклық зоналары чикләрендәге торак пунктларның башка зоналары	Махсус билгеләнештәге яшелләндөрү (табигый үсемлекләр)	-	+	Введенский Бистәсе авыл жирлегенең генераль планы
2	Торак төзелешен үстерү өчен планлаштырыла торган территорияләр	Туфрак катламында агулы матдәләр һәм күшүлмалар булувалын, шулай ук радиоактивлыкны тикшерү, аннаң соң дезактивацияләү, реабилитацияләү буенча чаралар үткәрергә	-	+	Введенский Бистәсе авыл жирлегенең генераль планы
3	Медведково авылындағы эшләми торган авыл хужалығы объекты территориясендә торак төзелеше һәм сөүдә предприятиеләре участокларын урнаштыру өчен планлаштырыла торган территорияләр	Авыл хужалығы билгеләнешендәге бозылган жирләрне, расланган рекультивация проекты нигезендә, максатчан билгеләнеш һәм рәхсәт ителгән файдалану нигезендә алардан файдалану өчен яраклы хәлгә кадәр, кирәклө документлар тузырып, тулы күләмдә мәжбuri рекультивацияләү	+	-	Введенский Бистәсе авыл жирлегенең генераль планы Россия Федерациясе Хөкүмәтенең 2018 елның 10 июлендәге 800 номерлы каары белән расланган Жирләрне рекультивацияләү һәм консервацияләү кагыйдәләре

## 3.5 нче таблица

Территориядән файдалануның махсус шартлары булған зоналарны оештыру  
чаралары исемлеге

т/с	Объектның исеме	ЗОУИТ оештыру буенча чараның төре	Гамәлгә ашыру сроклары		Чара чыганагы (документ исеме)
			Беренче чираты	Хисап чоры	
1	Артезиан скважиналары	Санитар саклық зонасы чикләрен билгеләргө һәм КМБДР кертергә	+	-	Россия Федерациясенең Баш дәүләт санитария табибы тарафыннан 2002 елның 26 февралендә расланган СанПиН 2.1.4.1110-02 «Су белән тәэммин иту чыганакларының һәм эчәргә яраклы сууткәргечләрнең санитар саклық зоналары»
2	Куйбышев сусаклагышы, Сөлчә елгасы	Урында яр буе саклық полосалары һәм су саклау зоналары чикләрен мәгълүмат билгеләре белән билгеләргә	+	-	Россия Федерациясенең Су кодексы
3	Планлаштырыла торган зират 16:15:000000:2366 ж.к. өлешенде	Магистраль торбауткәргечкә кадәр минималь аралар зонасы режимын үтәү	+	-	Төзөлеш һәм торак-коммуналь хужалык буенча федераль агентлыкның 2012 елның 25 декабрендәге 108/ДС номерлы боерыгы белән расланган СП 36.13330.2012. Кагыйдәләр жыелмасы. СНиП 2.05.06-85* актуальләштерелгән редакциясе

#### 4. ФУНКЦИОНАЛЬ ЗОНАЛАРНЫҢ ПАРАМЕТРЛАРЫ

4 нче таблица

Введенский Бистәсе авыл жирлеге генераль планында билгеләнә торган функциональ зоналар, шулай ук аларда урнаша торган федераль, региональ һәм жирле әһәмияттәге объектлар исемлеге

т/с	Зона коды	Функциональ зона исеме	Функциональ зонаны билгеләунен тасвирламасы	Функциональ зона параметрлары	Урнаштыру өчен планлаштырыла торган объектлар
<b>Торак зоналар</b>					
1	7010101 01	Индивидуаль торак йортлар төзү зонасы	Индивидуаль торак йортлар төзү зонасы кубесенчә индивидуаль торак йортлар, блоктан торак йортлар һәм хезмәт күрсәтүләр өлкәсенә һәм мәдәни-кәнкүреш, коммуналь, социаль хезмәт курсатунен беренчел баскычында, шулай ук тиешле инженерлык һәм транспорт инфраструктурасы нда тиешле объектлар төзү өчен каралган.	Биналарның максималь катлылыгы, мансардалысы н да кертеп, 3 кат Индивидуаль йортлар белән төzelеш тыгызлыгы коэффициенты – 0,4. Блокланган йортлар белән төzelеш тыгызлыгы коэффициенты – 0,6.	-
1.	1	Введенский Бистәсе авылы		Гомуми мәйданы 115,51 мең кв.м булган индивидуаль торак йортларны урнаштыру <b>Жирле (район)</b> әһәмияттәге объектлар:	<ol style="list-style-type: none"> <li>1. Мәктәпкәчә белем бирү оешмасы (120 һәм 80 урынлы 2 объект)</li> <li>2. 192 урынлы гомуми белем бирү оешмасы</li> <li>3. Проектлана торган гомуми белем бирү оешмасы һәм проектлана торган ижтимагый үзәк составындагы ёстәмә белем бирү оешмалары, гомуми егәрлеге – 283 урын</li> <li>4. Проектлана торган гомуми белем бирү оешмасы составындагы спорт залы, идән</li> </ol>

т/с	Зона коды	Функциональ зона исеме	Функциональ зонаны билигеләүнен тасвирламасы	Функциональ зона параметрлары	Урнаштыру өчен планлаштырыла торган объектлар
					<p>мәйданының 288 кв.м.</p> <p>5. Проектлана торган гомуми белем бирү оешмасы составындағы спорт корылмалары (мәйданы 787 кв.м булган спорт мәйданчығы, мәйданы 966 кв.м булган минифутбол қыры)</p> <p>6. Гомуми практика табибы офисы, сменасына 34 кеше кабул итә ала</p> <p>7. 120 урынлы балалар бакчасы өчен БМК</p> <p>8. 80 урынлы балалар бакчасы өчен БМК</p> <p>9. 192 урынга исәпләнгән гомуми белем бирү мәктәбе өчен БМК</p> <p>10. Гомуми практика табибы офисы өчен БМК</p> <p><b>Жирле (жирлек) әһәмияттәге объектлар:</b></p> <p>1. Проектлана торган ижтимагый үзәк составында 241 утырту урыны булган клуб тибындағы оешма</p> <p>2. Проектлана торган ижтимагый үзәк составындағы 6,65 мен данә күәтле гомуми файдалану китапханәсе</p> <p>3. Проектлана торган ижтимагый үзәк составындағы спорт (тренажер) залы, идән мәйданының 288 кв.м.</p> <p>4. Проектлана торган ижтимагый үзәк составында 26 эш урыны булган көнкүреш хезмәте курсату предприятиеләре</p> <p>5. Полициянең 2 участок вәкаләтлесенә проектлана торган ижтимагый үзәк составындағы полиция участок пункты</p>

t/c	Зона коды	Функциональ зона исеме	Функциональ зонаны билгеләүнен тасвирламасы	Функциональ зона параметрлары	Урнаштыру өчен планлаштырыла торган объектлар
					<p>6. Проектлана торган ижтимагый үзәк составындағы банк бүлекчәсөнен операция кассасы</p> <p>7. Мәйданы 540 кв.м булган универсаль спорт мәйданчығы (баскетбол һәм волейбол өчен)</p> <p>8. Сәүдә мәйданының гомуми егәрлеге 732 кв.м булган сәүдә предприятияләре</p> <p>9. Су белән тәэммин иту чeltәrlәre</p> <p>10. Су чыгару чeltәrlәre</p> <p>11. Газ белән тәэммин иту чeltәrlәre</p> <p>12. Электр белән тәэммин иту чeltәrlәre</p> <p>13. ПРГ (ГРП/ШРП)</p> <p>14. Проектлана торган ижтимагый үзәк өчен БМК</p> <p>15. Трансформатор подстанциясе</p>
1. 2	Petrопавел Бистәсе п.				<p>Гомуми мәйданы 1,09 мең кв.м булган индивидуаль торак йортларны урнаштыру <b>Жирле (жирлек) əhəmияттәге объектлар:</b></p> <p>1. Сәүдә мәйданының гомуми күәте 19 кв.м булган сәүдә предприятияләре</p> <p>2. Су белән тәэммин иту чeltәrlәre</p> <p>3. Канализациянең автоном системасы</p> <p>4. Газ белән тәэммин иту чeltәrlәre</p> <p>5. Электр белән тәэммин иту чeltәrlәre</p>
1. 3	Детский Санаторий п.				<p>Гомуми мәйданы 2,6 мең кв.м булган индивидуаль торак йортларны урнаштыру <b>Жирле (жирлек) əhəmияттәге объектлар:</b></p> <p>1. Сәүдә мәйданының гомуми егәрлеге 22 кв.м булган сәүдә</p>

t/c	Зона коды	Функциональ зона исеме	Функциональ зонаны билгеләүнен тасвирламасы	Функциональ зона параметрлары	Урнаштыру өчен планлаштырыла торган объектлар
					<p>предприятиеләре</p> <p>2. Су белән тәэммин иту чeltәrlәре</p> <p>3. Канализациянең автоном системасы</p> <p>4. Газ белән тәэммин иту чeltәrlәре</p> <p>5. Электр белән тәэммин иту чeltәrlәре</p> <p>6. Торак төзелешле урам</p>
1. 4	Восточная Звезда п.				<p><b>Жирле (жирлек) əhəmияттәге объектлар:</b></p> <p>1. Су белән тәэммин иту чeltәrlәре</p> <p>2. Канализация чeltәrlәре</p> <p>3. Газ белән тәэммин иту чeltәrlәре</p>
1. 5	Елизаветино авылы				<p>Гомуми мәйданы 2,32 мең кв. м булган индивидуаль торак йортларны урнаштыру</p> <p><b>Жирле (жирлек) əhəmияттәге объектлар:</b></p> <p>1. Сәүдә мәйданының гомуми егәрлеге 22 кв.м булган сәүдә предприятиеләре</p> <p>2. Электр белән тәэммин иту чeltәrlәре</p> <p>3. Су белән тәэммин иту чeltәrlәре</p> <p>4. Канализация чeltәrlәре</p> <p>5. Газ белән тәэммин иту чeltәrlәре</p> <p>6. ПРГ (ГРП/ШРП)</p> <p>7. Торак төзелешле урам</p>
1. 6	Савино авылы				<p>Гомуми мәйданы 17,08 мең кв. м булган индивидуаль торак йортларны урнаштыру</p> <p><b>Жирле (район) əhəmияттәге объектлар:</b></p> <p>1. 35 урынлы мәктәпкәчә белем бирү оешмасы, 50 урынлы башлангыч гомуми белем бирү оешмасы белән берләштерелгән</p> <p>2. Проектлана торган мәгариф оешмалары</p>

т/с	Зона коды	Функциональ зона исеме	Функциональ зонаны билигеләүнен тасвирламасы	Функциональ зона параметрлары	Урнаштыру өчен планлаштырыла торган объектлар
					<p>hәм проектлана торган ижтимагый үзәк составында гомуми күете 23 урын булган естәмә белем бирү оешмалары</p> <p>3. Гомуми практика табибыофисы, сменасына 34 кеше кабул итә ала</p> <p>4. Башлангыч мәктәп белән 35 урынга исәпләнгән балалар бакчасы өчен БМК</p> <p>5. Гомуми практика табибыофисы өчен БМК</p> <p>6. 50 урынга исәпләнгән балалар бакчасы белән берләштерелгән башлангыч мәктәп өчен БМК</p> <p><b>Жирле (жирлек) əһәмияттәге объектлар:</b></p> <p>1. Проектлана торган ижтимагый үзәк составындағы 6,65 мең данә күәтле гомуми файдалану китапханәсе</p> <p>2. Проектлана торган ижтимагый үзәк составындағы спорт (тренажер) залы, идән мәйданының 244 кв.м.</p> <p>3. Проектлана торган ижтимагый үзәк составында 5 эш урыны булган көнкүреш хезмәте курсату предприятиеләре</p> <p>4. Проектлана торган ижтимагый үзәк составындағы банк бүлекчәсенең операция кассасы</p> <p>5. 2151,5 кв. м мәйданлы универсаль спорт мәйданчығы (купфункцияле)</p> <p>6. Электр белән тәэммин иту чөлтәрләре</p> <p>7. Су белән тәэммин иту чөлтәрләре</p> <p>8. Газ белән тәэммин</p>

T/C	Зона коды	Функциональ зона исеме	Функциональ зонаны билгелөүнөң тасвирламасы	Функциональ зона параметрлары	Урнаштыру өчен планлаштырыла торган объектлар
					иту чөлтөрлөре 9. Автоном канализация 10. Трансформатор подстанциясе 11. Проектлана торган ижтимагый үзәк өчен БМК 12. Торак төзелештәге урамнар
1. 7	Медведково авылы				Гомуми мәйданы 5,65 мең кв. м булган индивидуаль торак йортларны урнаштыру <b>Жирле (жирлек)</b> аһәмияттәгө объектлар: 1. Сөүдә мәйданы 24 кв.м күтө булган сәүдә предприятиеләре 2. Су белән тәэммин иту чөлтөрлөре 3. Канализация чөлтөрлөре 4. Газ белән тәэммин иту чөлтөрлөре 5. Электр белән тәэммин иту чөлтөрлөре 6. ПРГ (ГРП/ШРП) 7. Трансформатор подстанциясе
<b>Ижтимагый-эшлекле зоналар</b>					
1	7010103 01	Күпфункцияле ижтимагый-эшлекле зона	Күпфункцияле ижтимагый-эшлекле зона, инженерләк һәм транспорт инфраструктурасының янәшәдәге объектларының урнаштырылышы, эшлекле, ижтимагый, коммерция һәм коммунал-көнкүреш билгеләнешендәге объектлар, шулай ук житештерү һәм эшкуарлык эшчәнлеген гамәлгә ашыру өчен кирәклө объектлар төзү өчен каралган объектлар	Биналарның максималь катлылығы – 8 эт. Төзелеш тығызылыгы коэффициенты – 3,0.	
1.	Введенский Бистәсе авылы				-

т/с	Зона коды	Функциональ зона исеме	Функциональ зонаны билгеләүнен тасвирламасы	Функциональ зона параметрлары	Урнаштыру өчен планлаштырыла торган объектлар
1					
1.	Савино авылы				<b>Жирле (жирлек) әһәмияттәге объектлар:</b> 1. Сәүдә мәйданының 69 кв.м күәте булган сәүдә предприятияләре
2	7010103 02	Махсуслаштырылган ижтимагый төзелеш зонасы	Махсуслаштырылган ижтимагый төзелеш зонасы күбесенчә, инженерләркә һәм транспорт белән тәэммин итүнен яңәшәдәге объектларын урнаштырып, социаль билгеләнештәге объектларны, шул исәптән мәктәпкәчә мәгариф оешмаларының, гомуми белем бириү оешмаларының, ёстәмә белем бириү оешмаларының аерым объектларын, һөнәри һәм югары белем бириү программаларын гамәлгә ашыручы объектларны, девиант тәртипле укучылар өчен махсус укыту-тәрбия учреждениеләре объектларын, фәнни оешмалар, мәдәният һәм сәнгать, сәламәтлек саклау, социаль билгеләнештәге объектларны, физик культура һәм массакүләм спорт объектларын, гыйбадәт йортлары һәм корылмаларын тәэзу өчен каралган	Биналарның максималь катлылығы билгеләнмәгән. Төзелеш тыгызылыгы коэффициенты – 2,4.	
2.	1	Введенский Бистәсе авылы			<b>Жирле (жирлек) әһәмияттәге объектлар:</b> 1. Универсаль спорт

т/с	Зона коды	Функциональ зона исеме	Функциональ зонаны билгеләүнен тасвирамасы	Функциональ зона параметрлары	Урнаштыру өчен планлаштырыла торган объектлар	
2.	2	Восточная Звезда п.				
2.	3	Детский Санаторий п.				
<b>Жишелтерү зоналары, инженерлык һәм транспорт инфраструктуралары зоналары</b>						
1	7010104 01	Жишелтерү зонасы	Жишелтерү зонасы кубесенчә жишелтерү предприятияләрен, инженерлык һәм транспорт инфраструктурасын, шулай ук сәнәгый зоналарда урнашырга рәхсәт ителә торган коммерция объектларын урнаштыру өчен каралган.	Биналарның максималь катлылығы билгеләнмәгән. Төзелеш тыгызлығы коэффициенты – 2,4.	-	
1.	1	Введенский Бистәсе авылы				
2	7010104 05	Транспорт инфраструктурасы зонасы	Транспорт инфраструктурасы зонасы башлыча автомобиль транспорты объектларын, тимер юл транспорты объектларын, нава транспорты объектларын, су транспорты объектларын, торба уткәргеч транспорты объектларын, башка төр транспорт инфраструктурасы объектларын, урам-юл чөлтәре объектларын һәм аларга бәйле объектларны урнаштыру өчен билгеләнгән	Билгеләнмәгән.	Юл буе сервисы объектларын, атап эйткәндә күпфункцияле кунақханә комплексын, автозаправка станциясен һәм техник хезмәт курсату станциясен, автомобильләрне кую (парковкалау), автомобиль юл буе сервисының башка объектларын урнаштыру	
2.	1	Савино авылы				
3	7010104 04	Инженерлык инфраструктурасы зонасы	Инженерлык инфраструктурасы зонасы башлыча су белән тәэммин иту	Билгеләнмәгән.	Жирле (жирлек) эһәмияттәге объектлар 1. ПРГ (ГРП/ШРП)	

т/с	Зона коды	Функциональ зона исеме	Функциональ зонаны билгеләүнен тасвиirlамасы	Функциональ зона параметрлары	Урнаштыру өчен планлаштырыла торган объектлар
			объектларын, сү ағызы обьектларын, жылылык белән тәэмин итү обьектларын, газ белән тәэмин итү обьектларын, электр белән тәэмин итү обьектларын, элемтә обьектларын, башка төр инженерлык инфраструктурасын, шул исәптән коммуникацияләрн е уткәру коридорларын урнаштыру өчен каралган		
3.1	Введенский Бистәсе авылы				-
3.2	Детский Санаторий п.				-
3.3	Медведково авылы				-
3.4	Савино авылы				-
<b>Авыл хужалығында файдалану зоналары</b>					
1	7010105 00	Авыл хужалығында файдалану зонасы	Авыл хужалығында файдалану зонасы авыл хужалығы, бакчачылык, шәхси ярдәмче хужалык алыш бару, крестьян-фермер хужалығы алыш бару өчен, аквакультура (балыкчылык), фәнни-тикшеренү, укыту һәм авыл хужалығы житештерүенә бәйле башка максатлар өчен, саклагыч урман утыртмалары булдыру, авыл хужалығы билгеләнешендәге обьектларны үстерү өчен билгеләнгән авыл хужалығы	Билгеләнмәгән.	-

t/c	Зона коды	Функциональ зона исеме	Функциональ зонаны билгеләүнен тасвирламасы	Функциональ зона параметрлары	Урнаштыру өчен планлаштырыла торган объектлар
			билгеләнешендәге объектларны, шулай ук инженерлык һәм транспорт инфраструктурасы ның янәшәдәге объектларын урнаштыру өчен билгеләнгән		
2	7010105 02	Коммерциягә карамаган бакчачылык яки яшелчәчелек ширкәтләре зonasы	бакчачылык, коммерциягә карамаган яшелчәчелек ширкәтләрен, шәхси ярдәмче хужалыкларны, яшелчәчелекне урнаштыру өчен, шулай ук янәшәдәге инженерлык һәм транспорт, инфраструктурасы объектларын, мәдәни-көнкүреш хезмәтенен беренчел баскычы объектларын урнаштыру өчен билгеләнгән	Билгеләнмәгән.	-
2. 1	Введенский Бистәсе авылы				-
2. 2	Елизаветино авылы				-
3	7010105 03	Авыл хужалыгы предприятиеләрене һә житештерү зonasы	Авыл хужалыгы предприятиеләрене һә житештерү зonasы авыл хужалыгы житештерүе объектларын, агросәнәгать комплексына хезмәт курсәту объектларын, шулай ук инженерлык һәм транспорт инфраструктурасы ның янәшәдәге объектларын урнаштыру өчен билгеләнгән	Билгеләнмәгән.	-
3. 1	Детский Санаторий п.				-
4	7010105	Авыл хужалыгы	Авыл хужалыгы	Билгеләнмәгән.	-


т/с	Зона коды	Функциональ зона исеме	Функциональ зонаны билгеләүнен тасвирламасы	Функциональ зона параметрлары	Урнаштыру өчен планлаштырыла торган объектлар
	04	билгеләнешендәге башка зоналар	билгеләнешендәге башка зоналар фәнни-тикшеренү, укыту һәм авыл хужалығы житештеруенә бәйле башка объектлар өчен билгеләңгән крестьян-фермер хужалыкларын, шәхси ярдәмче хужалыкларны, аквакультура (балыкчылық) объектларын урнаштыру өчен каралган		
<b>Рекреацион билгеләнештәге зоналар</b>					
1	7010106 00	Рекреацион билгеләнештәге зоналар	Рекреацион билгеләнештәге зона табигать ландшафтын, экологик чиста әйләнә-тире мохитне саклап калу һәм алардан файдалану, туризмны үстерү, халыкның ялы һәм ялын үткәрү, физик культура һәм спорт белән шөгыльләнү өчен, шулай ук янәшәдәге инженерлык һәм транспорт (парковка) инфраструктурасы н, мәдәни-көнкүреш хезмәт курсатуунен беренчел баскычы объектларын урнаштыру өчен каралган.	Билгеләнмәгән.	-
1. 1	Введенский Бистәсе авылы				-
1. 2	Савино авылы				-
2	7010106 01	Гомуми файдаланудагы яшелләндерелгән территорияләр зonasы (урман парклары, парклар, бакчалар, скверлар,	Гомуми файдаланудагы яшелләндерелгән территорияләр зonasы (урман парклары, парклар, бакчалар, скверлар,	Билгеләнмәгән.	

т/с	Зона коды	Функциональ зона исеме	Функциональ зонаны билгелүнөң тасвирламасы	Функциональ зона параметрлары	Урнаштыру өчен планлаштырыла торган объектлар
		бульварлар, шәһәр урманнары)	бульварлар, шәһәр урманнары) шәһәр паркларын, скверларын, бакчаларын, бульварларын, яр буйларын, шәһәр урманнарын, территорияне төзекләндөрү, яссы спорт корылмаларын урнаштыру өчен билгеләнгән яшел утыртмаларны урнаштыру өчен билгеләнгән		
2. 1	Введенский Бистәсе авылы				Жирле (жирлек) əһәмияттәге объект: 1. Мәйданы 2,4 га булган яр буе (Набережная ур.) 2. Набережная урамында 0,7 га майданда жәяулеләр зonasы 3. Светлая, Солнечная урамнары янында 10,78 га майданда парк 4. 13,60 га майданлы парк
2. 2	Восточная Звезда п.				-
3	7010106 02	Ял иту зонасы	Ял иту зонасы балаларны савыктыру учреждениеләрен, савыктыру-спорт лагерьларын, пляжларны һәм ял һәм туризмның башка объектларын, шулай ук инженерлік һәм транспорт (парковка) инфраструктурасының янәшәдәге объектларын, мәдәни-көнкүреш хезмәт күрсәтүнөң беренчел баскычы объектларын урнаштыру өчен билгеләнгән	Биналарның максималь катлылығы, мансардалысы н да кертең, 4 кат Төзелеш тыгызлығы коэффициенты – 0,8.	-
3.	Детский Санаторий п.				-

t/c	Зона коды	Функциональ зона исеме	Функциональ зонаны билгеләүнен тасвирламасы	Функциональ зона параметрлары	Урнаштыру өчен планлаштырыла торган объектлар
1					
4	7010106 05	Урманнар зонасы	Урман зонасы дәүләт урман фонды жиyrләрен hем башка категориядәге жиyrләрдә урнашкан урман кишәрлекләрен урнаштыру өчен билгеләнгән	Билгеләнмәгән.	<b>Региональ əhəmияттәге объект:</b> 1. Югары Ослан районның Меркушин тавыннан «Казан ш.» муниципаль берәмлегенең Казан-1 тимер юл вокзалына кадәр канат юлы
4. 1		Введенский Бистәсе авылы			-
4. 2		Савино авылы			-
4. 3		Восточная Звезда п.			-
5	7010106 06	Башка рекреация зоналары	Башка рекреация зоналары башка рекреация объектларын hем территорияләрен урнаштыру өчен билгеләнгән	Билгеләнмәгән.	
5. 1		Детский Санаторий п.			-
5. 2		Введенский Бистәсе авылы			Туристлык объектын урнаштыру (глэмпинг)
<b>Махсус билгеләнештәге зоналар</b>					
1	7010107 01	Зиратлар зонасы	Зиратлар зонасы зиратлар, крематорийлар hем жиyrләү урыннары, шулай ук тиешле гыйбадәт корылмалары урнаштыру өчен билгеләнгән	Билгеләнмәгән.	Мәйданы 14,47 га булган яңа зират урнаштыру.
1. 1		Введенский Бистәсе авылы			-
2	7010107 03	Махсус билгеләнештәге яшелләндерелгән территорияләр зонасы	Махсус билгеләнештәге яшелләндерелгән территорияләр зонасы санитар саклык, су саклау, саклау-мелиорация зоналарының яшелләндерелгән территорияләрен, автомобиль hем тимер юллар буенда утыртмаларны, махсус билгеләнештәге башка	Билгеләнмәгән.	-

T/C	Зона коды	Функциональ зона исеме	Функциональ зонаны билгелөүнен тасвирламасы	Функциональ зона параметрлары	Урнаштыру өчен планлаштырыла торган объектлар
			яшеллөндөрелгөн территорияләрне урнаштыру өчен билгелөнгөн		
<b>Акваторияләр зонасы</b>					
1	7010109 00	Акваторияләр зонасы	Акваторияләр зонасы табигый яисә ясалма сулык, су ағымы яисә сularның дайми яисә вакытлыча тупланышы характерлы формаларга һем су режимы билгелөренә ия булган башка объекттан гыйбарәт	Билгелөнмөгөн.	-
1. 1	Введенский Бистәсе авылы				-
1. 2	Савино авылы				-
1. 3	Детский Санаторий п.				-
1. 4	Петропавел Бистәсе п.				-
<b>Башка зоналар</b>					
1	7010110 00	Башка зоналар	Башка зоналар функциональ билгелөнеше билгелөнмөгөн территорияләрне чагылдыру өчен каралган	Билгелөнмөгөн.	
1. 1	Введенский Бистәсе авылы				-
1. 2	Петропавел Бистәсе п.				-
1. 3	Детский Санаторий п.				-
1. 4	Восточная Звезда п.				-
1. 5	Елизаветино авылы				-
1. 6	Савино авылы				-
1. 7	Медведково авылы				-

ГЕНЕРАЛЬНЫЙ ПЛАН ВВЕДЕНСКО-СЛОБОДСКОГО СЕЛЬСКОГО ПОСЕЛЕНИЯ  
ВЕРХНЕУСПОНОСКОГО МУНИЦИПАЛЬНОГО РАЙОНА РЕСПУБЛИКИ ТАТАРСТАН  
КАРТА ПЛАНИРУЕМОГО РАЗМЕЩЕНИЯ ОБЪЕКТОВ МЕСТНОГО ЗНАЧЕНИЯ  
М 1:10000

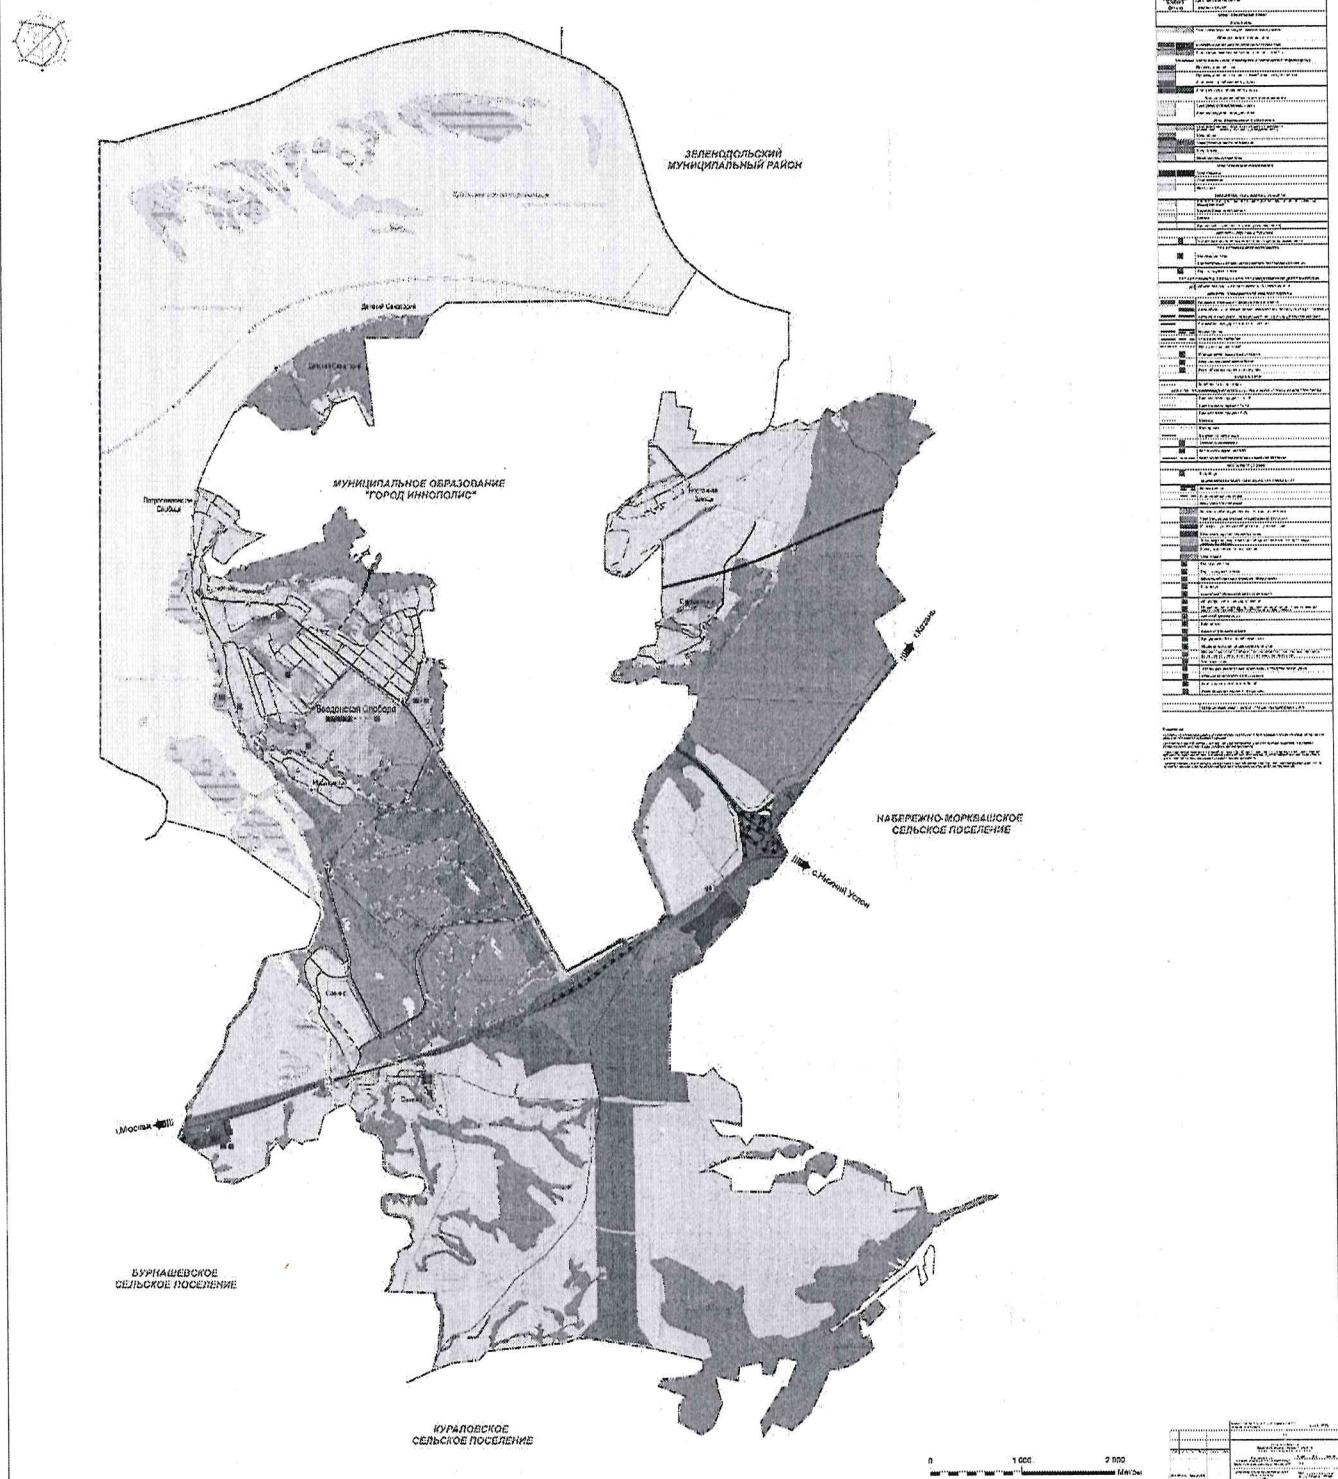

ГЕНЕРАЛЬНЫЙ ПЛАН ВВЕДЕНСКО-СЛОБОДСКОГО СЕЛЬСКОГО ПОСЕЛЕНИЯ  
ВЕРХНЕУСЛОНОСКОГО МУНИЦИПАЛЬНОГО РАЙОНА РЕСПУБЛИКИ ТАТАРСТАН  
КАРТА ФУНКЦИОНАЛЬНЫХ ЗОН  
М 1:10000

