



№ 222/о

П Р И К А З

Б О Е Р Ы К

« 04 » 03 2025

Татарстан Республикасы Чистай
муниципаль районы Югары Кондрата
авыл жирлеге генераль планын раслау
турында

Россия Федерациясе Шәһәр төзелеше кодексының 24 статьясы, «Шәһәр төзелеше эшчәнлегә өлкәсендә Татарстан Республикасы муниципаль берәмлекләренен жирле үзидарә органнары һәм Татарстан Республикасы дәүләт хакимияте органнары арасында вәкаләтләрне яңадан бүлү турында» 2023 елның 23 декабрендәге 131-ТРЗ номерлы Татарстан Республикасы Законы, Татарстан Республикасы Төзелеш, архитектура һәм торак-коммуналь хужалыгы министрлыгының «Татарстан Республикасы Чистай муниципаль районының Югары Кондрата авыл жирлеге генераль планы проектын эзерләү турында» 2024 елның 1 июлендәге 181/о номерлы боерыгы нигезендә, 2024 елның 5 июненнән 2024 елның 22 июленә кадәр уздырылган гавами тыңлаулар беркетмәсен һәм аларның нәтижеләре турындагы бәяләмәне исәпкә алып, боерык бирәм:

1. Татарстан Республикасы Чистай муниципаль районының Югары Кондрата авыл жирлегенен кушымтада бирелә торган генераль планын расларга.

2. Территорияләрне үстерү департаментының Агломерацияләрне үстерү идарәсенен Кама агломерациясен үстерү бүлегенә (В.В.Бельскийга) түбәндәгеләрне тәмин итәргә:

әлегә боерыкны Татарстан Республикасы Чистай муниципаль районы башкарма комитеты житәкчесенә ул үз көченә кәргән көннән жиде календарь көннән дә соңга калмыйча жибәрүне;

әлегә боерыкны үз көченә кәргән көннән жиде календарь көннән дә соңга калмыйча Татарстан Республикасы Төзелеш, архитектура һәм торак-коммуналь хужалыгы министрлыгының «Интернет» мәгълүмат-телекоммуникация челтәрендәгә рәсми сайтында урнаштыруны;

«Роскадастр» гавами-хокукый компаниясенен Татарстан Республикасы буенча филиалына торак пунктлар чикләре урнашу урынының график тасвирламасы һәм Күчемсез мөлкәтнең бердәм дәүләт реестрын алып бару өчен файдаланыла торган координаталар системасында әлегә чикләрен

координаталары исемлеге булган торак пунктлар чикләре турындагы белешмәләргә өстәп бергә үз көчкә кергән көннән алып биш эш көне эчендә электрон рәвештә җибәрүне;

өстәп бергә Территориаль планлаштыруның федераль дәүләт мәгълүмат системасында аны бастырып чыгару датасыннан 10 календарь көннән артмаган чорда урнаштыруны;

өстәп бергә «Татарстан Республикасы шәһәр төзелеше эшчәнлеген мәгълүмати тәмин итү» Татарстан Республикасы дәүләт мәгълүмат системасында ул басылып чыккан көннән алып 10 эш көне эчендә урнаштыруны.

3. Юридик бүлектә (Р.И.Кузьминга), дәүләт теркәвенә алу өчен, өстәп бергә Татарстан Республикасы Юстиция министрлыгына җибәрелүен тәмин итәргә.

4. Өстәп бергә рәсми басылып чыккан көннән үз көчкә керә дип билгеләргә.

5. Өстәп бергә үтәлешен тикшереп торыны Территорияләргә үстерү департаментының Агломерацияләргә үстерү идарәсе башлыгы С.А.Рыбаковка йөкләргә.

Министр урынбасары



В.Н.Кудряшев

Татарстан Республикасы Төзелеш,
архитектура һәм торак-коммуналь
хужалыгы министрлыгының
04.03.2025 №222/о боекы белән
расланды

**ТАТАРСТАН РЕСПУБЛИКАСЫ ЧИСТАЙ МУНИЦИПАЛЬ РАЙОНЫ
ЮГАРЫ КОНДРАТА АВЫЛ ЖИРЛЕГЕ ГЕНЕРАЛЬ ПЛАНЫ**

**Татарстан Республикасы Чистай муниципаль районының Югары
Кондрата авыл жирлеге генераль планы составы:**

№	Атамасы	Бит/битләр №
1 том Генераль план		
Текст материаллары		
1	Территориаль планлаштыру турында нигезләмә	22
График материаллар		
2	Торак пунктлар цикләре картасы (шул исәптән төзелеш килүче торак пунктлар цикләре картасы) М1:10000	1/6
3	Жирле әһәмияткә объектларны планлаштырып урнаштыру картасы М1:10000	2/6
4	Функциональ зоналар картасы М1:10000	3/6
Кушымта		
5	Шәһәр төзелеш кодексының 19 статьясындагы 3 ¹ пунктында, 23 статьясындагы 5 ¹ пунктында һәм 30 статьясындагы 6 ¹ пунктында каралган бөлешмәләр (китерелми)	8
2 том Генераль планы нигезләү буенча материаллар (китерелми)		
Текст материаллары		
1	Аңлатма язуы	80
2	Әйләнә-тирә мохитне саклау. Аңлатма язуы	108
График материаллар		
3	Табигый һәм техноген характердагы гадәттән тыш хәлләр килеп чыгу куркынычы янаган территорияләр, гражданнар оборонасы чаралары картасы М1:10000 Территорияне заманча файдалану картасы М1:10000	4/6
4	Территориядән файдалануның махсус шартлары булган зоналар картасы М1:10000	5/6
5	Территорияне заманча файдалану картасы М1:10000	6/6

**ТАТАРСТАН РЕСПУБЛИКАСЫ ЧИСТАЙ МУНИЦИПАЛЬ
РАЙОНЫ ЮГАРЫ КОНДРАТА АВЫЛ ЖИРЛЕГЕ
ГЕНЕРАЛЬ ПЛАНЫ**

1 том

ТЕРРИТОРИАЛЬ ПЛАНЛАШТЫРУ ТУРЫНДА НИГЕЗЛӘМӘ

Казан, 2025

ЭЧТӨЛӨК

КЕРЕШ	3
1. ТАТАРСТАН РЕСПУБЛИКАСЫ ЧИСТАЙ МУНИЦИПАЛЬ РАЙОНЫ ЮГАРЫ КОНДРАТА АВЫЛ ЖИРЛЕГЕНЕҢ УРНАШТЫРУ ӨЧЕН ПЛАНЛАШТЫРЫЛА ТОРГАН ЖИРЛЕ ӨҖӨМИЯТТӨГЕ ОБЪЕКТЛАРЫНЫҢ ТӨРЛӨРЕ, БИЛГЕЛӨНӨШЕ, ИСЕМНӨРЕ, ХАРАКТЕРИСТИКАЛАРЫ ҺӘМ УРНАШУ УРЫНЫ ТУРЫНДА БЕЛЕШМӨЛӨР, ШУЛАЙ УК ТЕРРИТОРИЯЛӨРДӨН ФАЙДАЛАНУНЫҢ МАХСУС ШАРТЛАРЫ БУЛГАН ЗОНАЛАРГА ХАРАКТЕРИСТИКАЛАР, ӨГӨР ӨЛЕГЕ ОБЪЕКТЛАРНЫ УРНАШТЫРУГА БӘЙЛЕ РӨВЕШТӨ МОНДЫЙ ЗОНАЛАРНЫ БИЛГЕЛӨУ ТАЛӨП ИТЕЛСӨ	6
1.1 АГРОСӨНӨГАТЬ КОМПЛЕКСЫН ҮСТЕРУ БУЕНЧА ЖИРЛЕ ӨҖӨМИЯТТӨГЕ ЧАРАЛАР ИСЕМЛЕГЕ	6
1.2. Халыкка социаль ҺӘМ мөдәни-көнкүреш хезмөте күрсөтү объектларын үстеру буенча жирле ӨҖӨМИЯТТӨГЕ чаралар исемлеге. Татарстан Республикасы Чистай муниципаль районының Югары Кондрата авыл жирлеге территориясендө урнаштыру өчен планлаштырыла торган жирле ӨҖӨМИЯТТӨГЕ мөгариф объектлары	7
1.3. Инженерлык инфраструктурасын үстеру буенча жирле ӨҖӨМИЯТТӨГЕ чаралар исемлеге	13
1.4. Гражданнар оборонасы, табигый ҺӘМ техноген характердагы гадөттөн тыш хөллөрне кисөтү буенча жирле ӨҖӨМИЯТТӨГЕ чаралар исемлеге	14
1.5. Зиратлар территориялөрөн үстеру буенча жирле ӨҖӨМИЯТТӨГЕ чаралар исемлеге	15
2. ТАТАРСТАН РЕСПУБЛИКАСЫ ЧИСТАЙ МУНИЦИПАЛЬ РАЙОНЫ ЮГАРЫ КОНДРАТА АВЫЛ ЖИРЛЕГЕНЕҢ ФУНКЦИОНАЛЬ ЗОНАЛАРЫ ПАРАМЕТРЛАРЫ, ШУЛАЙ УК АЛАРДА УРНАШТЫРУ ӨЧЕН ПЛАНЛАШТЫРЫЛА ТОРГАН ФЕДЕРАЛЬ ӨҖӨМИЯТТӨГЕ ОБЪЕКТЛАР, РЕГИОНАЛЬ ӨҖӨМИЯТТӨГЕ ОБЪЕКТЛАР, ЖИРЛЕ ӨҖӨМИЯТТӨГЕ ОБЪЕКТЛАР ТУРЫНДА БЕЛЕШМӨЛӨР, ЛИНИЯ ОБЪЕКТЛАРЫННАН ТЫШ	16

КЕРЕШ

Татарстан Республикасы Чистай муниципаль районының Югары Кондрата авыл жирлеген генераль планы проектка йөкләмә һәм Татарстан Республикасы Төзелеш, архитектура һәм торак-коммуналь хужалыгы министрлыгының «Татарстан Республикасы Чистай муниципаль районының Югары Кондрата авыл жирлеген генераль планы проектын әзерләү турында» 01.07.2024 ел, № 181/о боерыгы нигезендә «ГК-ГРУПП» ЖЧЖ тарафыннан эшләнә.

Генераль план проектын эшләүгә заказ бирүче – крестьян (фермер) хужалыгы башлыгы Чуринов Петр Иванович.

Генераль план – шәһәр төзелеш стратегиясен, торак эшчәнлеген мөхиткә булдыру шартларын, җирлек составындагы торак пунктларның чикләрен билгеләүне һәм үзгәртүне, территорияләргә функциональ зоналаштыруны, инженерлык, транспорт һәм социаль инфраструктураларны үстерүне, мәдәни мирас объектларын һәм махсус сакланучы табигать территорияләрен саклап калу, экология һәм санитария иминлегенә карата шәһәр төзелеш таләпләрен билгели торган территориаль планлаштыру документы.

Генераль планын эшләү территорияләргә тотрыклы үсешкә тәмин итү, инженерлык, транспорт һәм социаль инфраструктураларны үстерү, гражданнар һәм аларның берләшмәләре, Россия Федерациясе, Россия Федерациясе субъектлары, муниципаль берәмлекләр мәнфәгатьләрен исәпкә алуны тәмин итү максатларында социаль, икътисади, экологик һәм башка факторлар җыелмасыннан чыгып территорияләргә билгеләнешен билгеләүгә юнәлдерелгән.

Генераль план аны гамәлгә ашыруның киләсе вакытлы срокларына әзерләнә:

1. Беренче чираты - 2034 елга кадәр. Әлеге вакытка Генераль план тәкъдимнәрен гамәлгә ашыру буенча беренче чираттагы чаралар билгеләнә;
2. Хисап срогы - 2035-2045 еллар. Әлеге вакытка Генераль планын барлык төп проект карарлары планлаштырылган.

Россия Федерациясе Шәһәр төзелеш кодексының (алга таба - РФ Шәһәр төзелеш кодексы) 23 статьясы нигезендә Татарстан Республикасы Чистай муниципаль районының Югары Кондрата авыл җирлеген генераль планы түбәндәгеләрне үз эченә ала:

Территориаль планлаштыру турында нигезләмә.

Торак пунктлар чикләре (шул исәптән төзелә торган торак пунктлар чикләре) картасы.

Җирле әһәмияттәге объектларны планлаштырып урнаштыру картасы.

Функциональ зоналар картасы.

Шәһәр төзелеш кодексының 19 статьясындагы 3¹ пунктында, 23 статьясындагы 5¹ пунктында һәм 30 статьясындагы 6¹ пунктында каралган белешмәләр.

Россия Федерациясе Шәһәр төзелеш кодексы, «Россия Федерациясендә җирле үзидарә оештыруның гомуми принциплары турында»

2003 елның 6 октябрдәгә 131-ФЗ номерлы федераль закон нигезендә жирлекнең жирле әһәмияттәгә чаралары расланьрга тиеш.

Татарстан Республикасы Чистай муниципаль районының Югары Кондрата авыл жирлегенә генераль планы проектын эшлөгәндә түбәндәгә материаллар кулланылды:

Россия Федерациясе Хөкүмәтенә 2013 елның 19 мартындагы 384-р номерлы күрсәтмәсе белән расланган Федераль транспорт (тимер юл, һава, диңгез, эчке су транспорты) һәм федераль әһәмияттәгә автомобиль юллары өлкәсендә Россия Федерациясен территорияль планлаштыру схемасы;

Россия Федерациясе Хөкүмәтенә 2015 елның 6 маендагы 816-р номерлы күрсәтмәсе белән расланган Федераль транспорт өлкәсендә Россия Федерациясен территорияль планлаштыру схемасы (торба үткәргеч транспорты өлешендә);

Россия Федерациясе Хөкүмәтенә 2016 елның 1 августындагы 1634-р номерлы күрсәтмәсе белән расланган Энергетика өлкәсендә Россия Федерациясен территорияль планлаштыру схемасы;

Россия Федерациясе Хөкүмәтенә 2012 елның 28 декабрдәгә 2607-р номерлы күрсәтмәсе белән расланган Сәламәтлек саклау өлкәсендә Россия Федерациясен территорияль планлаштыру схемасы;

Россия Федерациясе Хөкүмәтенә 2013 елның 26 февралендәгә 247 номерлы күрсәтмәсе белән расланган Россия Федерациясенә югары белем бирү өлкәсендә территорияль планлаштыру схемасы;

Татарстан Республикасы Министрлар Кабинетының 2011 елның 21 февралендәгә 134 номерлы карары белән расланган Татарстан Республикасының территорияль планлаштыру схемасы;

Татарстан Республикасы Чистай муниципаль районы советының 2013 елның 16 июнендәгә 27/4 номерлы карары белән расланган Татарстан Республикасы Чистай муниципаль районы территорияль планлаштыру схемасы;

Татарстан Республикасы Чистай муниципаль районы администрациясе һәм Татарстан Республикасы Чистай муниципаль районының Югары Кондрата авыл жирлегә тарафыннан тапшырылган рәсми белешмәләр.

1. Татарстан Республикасы Чистай муниципаль районы Югары Кондрата авыл жирлегенең урнаштыру өчен планлаштырыла торган жирле әһәмияттәге объектларының төрләре, билгеләнеше, исемнәре, характеристикалары һәм урнашу урыны турында белешмәләр, шулай ук территорияләрдән файдалануның махсус шартлары булган зоналарга характеристикалар, әгәр әлеге объектларны урнаштыруга бәйле рәвештә мондый зоналарны билгеләү таләп ителсә

1.1 Агросәнәгать комплексын үстерү буенча жирле әһәмияттәге чаралар исемлегенә

Татарстан Республикасы Чистай муниципаль районының Югары Кондрата авыл жирлегенең генераль планында исәпләнгән срокка кадәр түбәндәгеләр тәкъдим ителә:

III класслы хәвефлелектән югары булмаган АСК перспективалы үсеш мәйданчыгын Югары Кондрата авылыннан 0,35 км төньяк-көнчыгышта 23,9 га мәйданда урнаштыру;

IV класслы хәвефлелектән югары булмаган АСК перспективалы үсеш мәйданчыгын Югары Кондрата авылыннан төньяк-көнчыгышта 2,14 га мәйданда урнаштыру;

III класслы хәвефлелектән югары булмаган АСК перспективалы үсеш мәйданчыгын Югары Кондрата авылыннан 0,2 км төньяк-көнчыгышта 3,93 га мәйданда урнаштыру.

Авыл хужалыгы житештерүе объектларын урнаштырганда әлеге объектларны инженерлык челтәрләре белән тәэмин итүне, су белән тәэмин итүне оештыру, житештерү, хужалык-көнкүреш һәм яңгыр суларын чистарту, чистартылган суларны кабат файдалану, атмосфера һавасына пычраткыч матдәләр чыгаруны чистарту мәсьәләләрендә кулай технологияләр кертүне күздә тотарга кирәк.

Әлеге территориядә нинди дә булса объектларны урнаштыру турында карарны югарыда күрсәтелгән чараларны гамәлгә ашырганнан соң, шулай ук гамәлдәге санитария кагыйдәләре һәм гигиена нормативлары таләпләрен үтәгән очракта гына кабул итәргә мөмкин.

1.2. Халыкка социаль һәм мәдәни-көнкүреш хезмәте күрсәтү объектларын үстерү буенча җирле әһәмияттәге чаралар исемлегә. Татарстан Республикасы Чистай муниципаль районының Югары Кондрата авыл җирлегә территориясендә урнаштыру өчен планлаштырыла торган җирле әһәмияттәге мәгариф объектлары

1.2.1 нче таблица

№	Объектның төре	Чараның төре	Объект исеме	Объектның төп характеристикалары	Объектның урнашу урыны/ функциональ зона	Төзелеш чираты, ел	Территориядән файдалануның махсус шартлары булган зоналарга характеристика
1	Мәгариф объектлары	Оештыру	Балалар ижаты түгәрәкләре	Сыйдырышлылыгы - 20 урын	Югары Кондрата авылы/ Махсулаштырылган иҗтимагый төзелеш зонасы	2034 елга кадәр	Территориядән файдалануның махсус шартлары булган зоналар билгеләү таләп ителми

Татарстан Республикасы Чистай муниципаль районының Югары Кондрата авыл жирлеге территориясендә урнаштыру өчен
планлаштырыла торган жирле әһәмияттәге физик культура һәм спорт объектлары

1.2.2 нче таблица

№	Объектның төре	Чараның төре	Объект исеме	Объектның төп характеристикалары*	Объектның урнашу урыны* / функциональ зона	Төзелеш чираты, ел	Территориядән файдалануның махсус шартлары булган зоналарга характеристика
1	Физик культура һәм спорт объектлары	Төзелеш	Яссылыклы спорт корылмасы	Майданы - 0,06 га	Югары Кондрата авылы/ Махсуслаштырылган иҗтимагый төзелеш зонасы	2034 елга кадәр	Территориядән файдалануның махсус шартлары булган зоналар билгеләү таләп ителми

* объектның төп характеристикалары, төгәл урыны проектлаганда ачыклана

Татарстан Республикасы Чистай муниципаль районының Югары Кондрата авыл җирлеге территориясендә урнаштыру өчен
планлаштырыла торган җирле әһәмияттәге сәүдә объектлары

1.2.3 нче таблица

№	Объектның төре	Чараның төре	Объект исеме	Объектның төп характерис- тикалары	Объектның урнашу урыны* / функциональ зона	Төзелеш чираты, ел	Территориядән файдалануның махсус шартлары булган зоналарга характеристика
1	Сәүдә объектлары	Төзелеш	Кибет	Майданы - 50 кв. м.	Югары Кондрата авылы / Күпфункцияле иҗтимагый-эшлекле зона	2034 елга кадәр	Территориядән файдалануның махсус шартлары булган зоналар билгеләү таләп ителми

* объектның төгәл урыны проектолаганда ачыклана

Татарстан Республикасы Чистай муниципаль районының Югары Кондрата авыл жирлеге территориясендә урнаштыру өчен планлаштырыла торган жирле әһәмияттәге кредит-финанс учреждениеләрен һәм элементә предприятиеләрен урнаштыру

1.2.4 нче таблица

№	Объектның төре	Чараның төре	Объект исеме	Объектның төп характеристикалары	Объектның урнашу урыны* / функциональ зона	Төзелеш чираты, ел	Территориядән файдалануның махсус шартлары булган зоналарга характеристика
1	Башка хезмәт күрсәтү объектлары	Төзелеш	Банк бүлекчәсе	Операция урыны (тәрәзә) - 1	Югары Кондрата авылы/ Махсуслаштырылган ижтимагый төзелеш зонасы	2034 елга кадәр	Территориядән файдалануның махсус шартлары булган зоналар билгеләү таләп ителми

* объектның төгәл урыны проектлаганда ачыклана

Татарстан Республикасы Чистай муниципаль районының Югары Кондрата авыл җирлеге территориясендә җирле әһәмияттәге көнкүреш хезмәте күрсәтү предприятиеләрен урнаштыру өчен планлаштырыла торган

1.2.5 нче таблица

№	Объектның төре	Чараның төре	Объект исеме	Объектның төп характеристикалары	Объектның урнашу урыны* / функциональ зона	Төзелеш чираты, ел	Территориядән файдалануның махсус шартлары булган зоналарга характеристика
1	Көнкүреш хезмәте күрсәтү предприятие-ләре	Төзелеш	Көнкүреш хезмәте күрсәтү предприятиесе	Эш урыны - 2 урын	Югары Кондрата авылы/ Махсуслаштырылган иҗтимагый төзелеш зонасы	2034 елга кадәр	Территориядән файдалануның махсус шартлары булган зоналар билгеләү таләп ителми

* объектның төгәл урыны проектлаганда ачыклана

Татарстан Республикасы Чистай муниципаль районының Югары Кондрата авыл җирлеге территориясендә урнаштыру өчен
планлаштырыла торган җирле әһәмияттәге гомуми туклану предприятиеләре

1.2.6 нчы таблица

№	Объектның төре	Чараның төре	Объект исеме	Объектның төп характеристи- калары	Объектның урнашу урыны/ функциональ зона	Төзелеш чираты, ел	Территориядән файдалануның махсус шартлары булган зоналарга характеристика
1	Гомуми туклану предприятие- ләре	Төзелеш	Гомуми туклану предприятиесе	Сыйдырышлыл ыгы - 15 урын	Югары Кондрата авылы / Күпфункциональ ижтимагый-эшлекле зона	2034 елга кадәр	Территориядән файдалануның махсус шартлары булган зоналар билгеләү таләп ителми

1.3. Инженерлык инфраструктурасын үстерү буенча жирле әһмияттәге чаралар исемлеге

1.3.1 нче таблица

№	Объектның төре	Чараның төре	Объект исеме	Объектның төп характеристикалары*	Объектның урнашу урыны* / функциональ зона	Төзелеш чираты, ел	Территориядән файдалануның махсус шартлары булган зоналарга характеристика
1	2	3	4	5	6	7	8
1	Су чыгару объектлары	Төзелеш	Канализация чистарту корылмалары (КОС)	Проект белән билгеләнә	Югары Кондрата авылы/ Инженерлык инфраструктурасы зонасы	2034 елга кадәр	Санитар-яклау зонасы - 15 м. (Россия Федерациясе Баш дәүләт санитария табибының 25.09.2007 № 74 карары белән гамәлгә кертелгән СанПиН 2.2.1/2.1.1.1200-03 «Предприятиеләрнең, корылмаларның һәм башка объектларның санитар саклык зоналары һәм санитар классификациясе»ндә 7.1 нче таблицаның 13 нче бүлегенә 13.5 пункты)
2	Жылылык белән тәэмин итү объектлары	Төзелеш	Котельный	Проект белән билгеләнә	Югары Кондрата авылы/ Инженерлык инфраструктурасы зонасы	2034 елга кадәр	Санитар-яклау зонасы - 100 м. (Россия Федерациясе Баш дәүләт санитария табибының 25.09.2007 № 74 карары белән гамәлгә кертелгән СанПиН 2.2.1/2.1.1.1200-03 «Предприятиеләрнең, корылмаларның һәм башка объектларның санитар саклык зоналары һәм санитар классификациясе»ндә 7.1 нче таблицаның 10 нчы бүлегенә 10.4 пункты)

* объектның төгәл саны, урыны, төп характеристикалары проектлаганда ачыклана

1.4. Гражданнар обороны, табигый һәм техноген характердагы гадәттән тыш хәлләрне кисәтү буенча җирле әһәмияттәге чаралар исемлегенә

1.4.1 нче таблица

№	Объектның төре	Чараның төре	Объект исеме	Объектның төп характеристикалары	Объектның урнашу урыны/функциональ зона	Төзелеш чираты, ел	Территориядән файдалануның махсус шартлары булган зоналарга характеристика
1	2	3	4	5	6	7	8
1	Гадәттән тыш хәлләрне кисәтү һәм бетерүнең бердәм дәүләт системасы объектлары	Төзелеш	Янгыннан саклау бүлекчәсе	1 автомобиль	Югары Кондрата авылы/Махсуслаштырылган иҗтимагый төзелеш зонасы	2034 елга кадәр	Территориядән файдалануның махсус шартлары булган зоналар билгеләү таләп ителми

1.5. Зиратлар территорияләрен үстерү буенча жирле әһәмияттәге чаралар исемлеге

Татарстан Республикасы Чистай муниципаль районының Югары Кондрата авыл жирлегенең генераль планында беренче чиратта түбәндәге чаралар тәкъдим ителә:

исемсез елганың су саклау зонасы чикләрендә урнашкан Югары Кондрата авылыннан 3 км төньяк-көнчыгыштагы зиратны (өлешен) ябу.

Шулай ук Татарстан Республикасы Чистай муниципаль районының Югары Кондрата авыл жирлегенең генераль планында гамәлдәге зиратларның факттагы чикләрен төгәлләштерү, зиратлар биләгән жирләр өчен жир төзелеше документларын территориядән функциональ файдалануга туры китерү, аерым алганда, зират биләгән жир кишәрлеге өчен 12.1 «Йола эшчәнлеге» рөхсәт ителгән файдалану төрен билгеләп, «сәнәгать, энергетика, транспорт, элемтә, радиотапшырулар, телевидение, информатика жирләре, космик эшчәнлекне тәмин итү өчен жирләр, оборона, иминлек жирләре һәм башка махсус билгеләнештәге жирләр» жир категориясен билгеләү тәкъдим ителә.

2. Татарстан Республикасы Чистай муниципаль районы Югары Кондрата авыл жирлегенең функциональ зоналары параметрлары, шулай ук аларда урнаштыру өчен планлаштырыла торган федераль әһәмияттәге объектлар, региональ әһәмияттәге объектлар, жирле әһәмияттәге объектлар турында белешмәләр, линия объектларыннан тыш

Әлеге Генераль планның функциональ зоналаштыру структурасы Россия Федерациясе Икътисади үсеш министрлыгының «Федераль әһәмияттәге объектларны, региональ әһәмияттәге объектларны, жирле әһәмияттәге объектларны территориаль планлаштыру документларында тасвирлауга һәм чагылдыруга таләпләр раслау һәм Россия Икътисади үсеш министрлыгының 2016 елның 07 декабрендәге 793 г номерлы боерыгын үз көчен югалткан дип тану турында» 2018 елның 9 гыйнварындагы 10 номерлы боерыгы белән расланган Федераль әһәмияттәге объектларны, региональ әһәмияттәге объектларны, жирле әһәмияттәге объектларны территориаль планлаштыру документларында тасвирлауга һәм чагылдыруга карата таләпләр нигезендә билгеләнгән.

Татарстан Республикасы Чистай муниципаль районы Югары Кондрата авыл жирлегенен генераль планында кулланыла торган функциональ зоналар параметрлары


2.1 нче таблица

№	Функциональ зона исеме	Функциональ зонаның билгеләнеше һәм параметрлары тасвирламасы	Урнаштыру өчен планлаштырыла торган объектлар, объектның төп характеристикалары
1	2	3	4
1	Индивидуаль торак йортлар төзү зонасы	Индивидуаль торак йортлар төзү зонасы күбесенчә индивидуаль торак йортлар, йорт яны жир кишәрлекләре булган йортлар (шәхси ярдәмче хужалык), хезмәт күрсәтүләр өлкәсендә һәм мәдәни-көнкүреш, коммуналь һәм социаль хезмәт күрсәтүнең беренчел баскычында объектлар һәм аларга бәйле объектлар, шулай ук тиешле инженерлык һәм транспорт инфраструктурасын төзү өчен каралган. Функциональ зона параметрлары: төп бинаның иң чик катлары: 3 (мансардалысын да кертеп); төзелеш коэффициенты: 0,2-0,3.	-
2	Азкатлы торак йортлар төзү зонасы (4 катка кадәр, мансарданы да кертеп)	Азкатлы торак йортлар төзү зонасы (мансарданы да кертеп, 4 катка кадәр) күбесенчә азкатлы күпфатирлы торак йортлар һәм хезмәт күрсәтүләр өлкәсендә һәм мәдәни-көнкүреш, коммуналь, социаль хезмәт күрсәтүнең беренчел баскычында, шулай ук инженерлык һәм транспорт инфраструктурасында төзелеш алып бару өчен каралган. Функциональ зона параметрлары: төп корылманың иң чик катлары: 3 катка кадәр жир кишәрлекләре булмаган һәм жир кишәрлекләре булган (йорт яны, фатир яны), 4 катка кадәр (мансарданы да кертеп) жир кишәрлекләре булмаган; төзелеш коэффициенты: 0,3.	-
3	Күпфункцияле ижтимагый-эшлекле зона	Күпфункцияле ижтимагый-эшлекле зона гомумшәһәр үзәген төзү, эшлекле, ижтимагый һәм коммерция билгеләнешендәге объектларны, сәүдә	Объектларны әлеге нигезләмәнең 1 бүлегенә



		объектларын, гомуми туклану объектларын, коммуналь-көнкүреш билгелэнешендәге объектларны урнаштыру, житештерү һәм эшқуарлык эшчәнлеген гамәлгә ашыру өчен кирәкле объектларга хезмәт күрсәтү өчен каралган. Функциональ зона параметрлары: төп бинаның иң чик катлары: 5 (мансардалысын да кертеп); төп корылманың иң чик биеклеге: 20 м; төзелеш коэффициенты: 1.	нигезендә урнаштыру (кибет, гомуми туклану предприятиеесе)
4	Махсуслаштырылган ижтимагый төзелеш зонасы	Махсуслаштырылган ижтимагый төзелеш зонасы күбесенчә социаль билгелэнештәге объектлар, шул исәптән мәктәпкчә мәгариф оешмаларының, гомуми белем бирү оешмаларының, өстәмә белем бирү оешмаларының аерым объектлары, мәдәният һәм сәнгать, сәламәтлек саклау, социаль билгелэнештәге объектлар, физик культура һәм массакүләм спорт объектлары, гыйбадәт биналары, корылмалар, янәшәдәге инженерлык һәм транспорт белән тәмин итү объектларын урнаштыру өчен каралган. Функциональ зона параметрлары: төп бинаның иң чик катлары: 5 (мансардалысын да кертеп); төп корылманың иң чик биеклеге: 20 м; төзелеш коэффициенты: 0,8.	Объектларны әлеге нигезләмәнең 1 бүлегендә урнаштыру (балалар ижаты түгәрәкләре, янгыннан саклау бүлекчәсе, ясси спорт корылмасы, банк бүлекчәсе, көнкүреш хезмәт күрсәтү предприятиеесе)
5	Житештерү зонасы	Житештерү зонасы күбесенчә житештерү предприятиееләрен, инженерлык һәм транспорт инфраструктурасын, шулай ук мондый зоналарда урнашырга рөхсәт ителә торган коммерция объектларын урнаштыру өчен каралган. Функциональ зона параметрлары: төзелеш коэффициенты: 0,8 гә кадәр.	-
6	Инженерлык инфраструктурасы зонасы	Инженерлык инфраструктурасы зонасы башлыча су белән тәмин итү объектларын, су агызу объектларын, жылылык белән тәмин итү объектларын, газ белән тәмин итү объектларын, электр белән тәмин итү объектларын, элемент объектларын, башка төр инженерлык инфраструктурасын, шул исәптән коммуникацияләрен үткөрү коридорларын урнаштыру өчен каралган.	Объектларны әлеге нигезләмәнең 1 бүлегендә урнаштыру (канализация чистарту корылмалары (КОС), котельный)
7	Транспорт	Транспорт инфраструктурасы зонасы башлыча автомобиль транспорты	-

	инфраструктурасы зонасы	объектларын, башка төр транспорт инфраструктурасы объектларын, урам-юл челтәре объектларын һәм аларга бәйлә объектларны урнаштыру өчен каралган.	
8	Авыл хужалыгы жирләре зонасы	Авыл хужалыгы жирләре зонасы авыл хужалыгы жирләрендә авыл хужалыгы культураларын житештерүгә бәйлә хужалык эшчәнлеген гамәлгә ашыру; авыл хужалыгы терлекләрен көтүлек итү; кыр юллары өчен каралган.	-
9	Авыл хужалыгы предприятиеләренә житештерү зонасы	Авыл хужалыгы предприятиеләренә житештерү зонасы авыл хужалыгы билгеләнешендәге объектларны урнаштыру, авыл хужалыгы, крестьян-фермер хужалыгы алып бару, авыл хужалыгы билгеләнешендәге объектларны, инженерлык һәм транспорт инфраструктурасының янәшәдәге объектларын үстерү өчен каралган. Функциональ зона параметрлары: төзелеш коэффициенты: 0 кадәр,	Объектларны әлеге нигезләмәнең 1 бүлегә нигезендә урнаштыру (23,9 га майданда III класслы хәвефлелектән югары булмаган АСК перспективалы үстерү майданчыгы; 2,14 га майданда IV класслы хәвефлелектән югары булмаган АСК перспективалы үстерү майданчыгы; 3,93 га майданда III класслы хәвефлелектән югары булмаган АСК перспективалы үстерү майданчыгы)
10	Коммерциягә карамаган бакчачылык яки яшелчәчелек ширкәтләре зонасы	Коммерциягә карамаган бакчачылык яисә яшелчәчелек ширкәтләре зонасы бакчачылык, коммерциягә карамаган яшелчәчелек ширкәтләре, яшелчәчелек, шулай ук инженерлык һәм транспорт инфраструктурасының янәшәдәге объектларын урнаштыру өчен каралган. Функциональ зона параметрлары: төп бинаның иң чик қатлары: 3 (мансардалысын да кертәп); төзелеш коэффициенты: 0,2-0,3.	-

11	Гомуми файдаланудагы яшеллэндерелгән территорияләр зонасы (парклар, бакчалар, скверлар, бульварлар, шәһәр урманнары)	Гомуми файдаланудагы яшеллэндерелгән территорияләр зонасы (парклар, бакчалар, скверлар, бульварлар, шәһәр урманнары) мәдәният һәм ял паркларын, территорияне төзекләндерү өчен билгеләнгән яшел үсентеләр урнаштыру өчен билгеләнгән.	-
12	Ял итү зонасы	Ял итү зонасы балаларны савыктыру учреждениеләрен, сәламәтләндерү-спорт лагерьларын, пляжларны һәм ял итү һәм туризмның башка объектларын, шулай ук инженерлык һәм транспорт (парковка) инфраструктурасының янәшәдәге объектларын урнаштыру өчен каралган.	
13	Урман зонасы	Урман зонасы дәүләт урман фонды жирләрен урнаштыру өчен каралган.	-
14	Зиратлар зонасы	Зиратлар зонасы жирләү урыннарын урнаштыру өчен каралган.	-
15	Махсус билгеләнештәге яшеллэндерелгән территорияләр зонасы	Махсус билгеләнештәге яшеллэндерелгән территорияләр зонасы санитар саклык зоналарында, санитар аралыкларда яшеллек яисә махсус билгеләнештәге башка үсентеләрне утырту өчен каралган.	-
16	Калдыкларны туплау һәм күмү зонасы	Калдыкларны жыю һәм күмү зонасы калдыкларны күмү һәм утильләштерү объектларын урнаштыру өчен каралган.	-
17	Акваторияләр зонасы	Акваторияләр зонасы өске су объектларын урнаштыру өчен каралган.	-
18	Башка зоналар	Башка зоналар гомуми файдаланудагы жир кишәрлекләрен, урам-юл чөлтәрен урнаштыру өчен каралган.	-

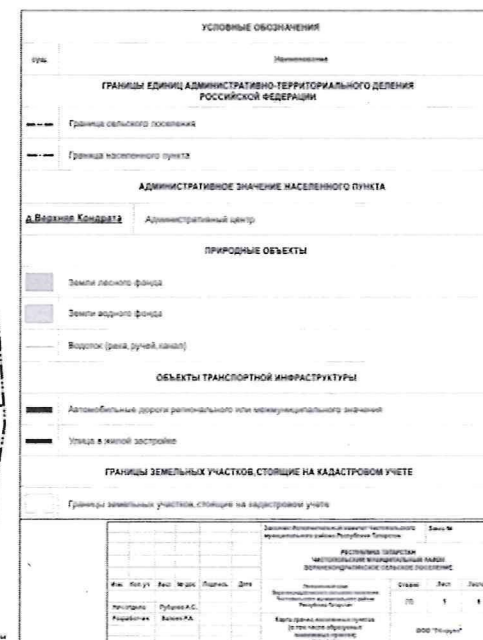

ГЕНЕРАЛЬНЫЙ ПЛАН ВЕРХНЕКОНДРАТИНСКОГО СЕЛЬСКОГО ПОСЕЛЕНИЯ
ЧИСТОПОЛЬСКОГО МУНИЦИПАЛЬНОГО РАЙОНА РЕСПУБЛИКИ ТАТАРСТАН
КАРТА ПЛАНИРУЕМОГО РАЗМЕЩЕНИЯ ОБЪЕКТОВ МЕСТНОГО ЗНАЧЕНИЯ
М 1:10000

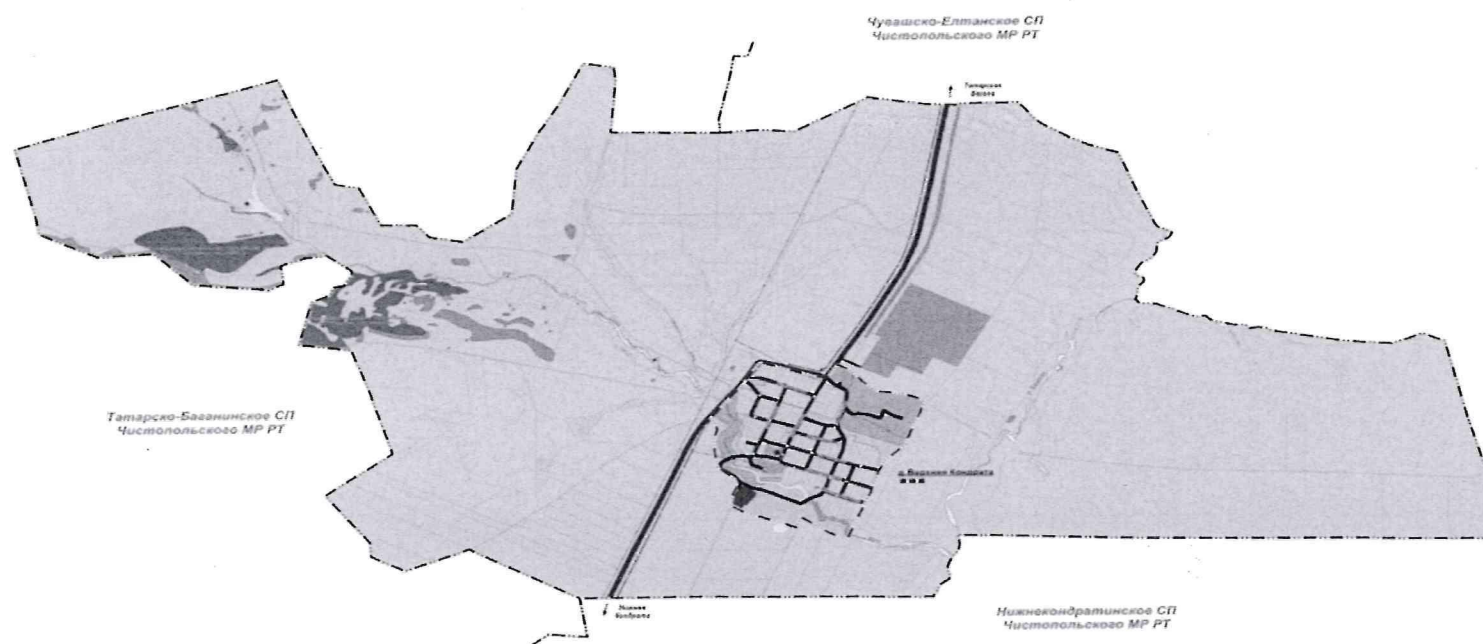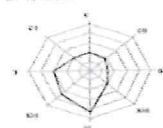

УСЛОВНЫЕ ОБОЗНАЧЕНИЯ			
СВЧ	ГРМ	ГРМ	Пояснение
ГРАНИЦЫ ЕДИНИЦ АДМИНИСТРАТИВНО-ТЕРРИТОРИАЛЬНОГО ДЕЛЕНИЯ РОССИЙСКОЙ ФЕДЕРАЦИИ			
			Границы областного поселения
			Границы населенного пункта
АДМИНИСТРАТИВНОЕ ЗНАЧЕНИЕ НАСЕЛЕННОГО ПУНКТА			
			Административный центр
ФУНКЦИОНАЛЬНЫЕ ЗОНЫ			
Жилые зоны			
			Зона застройки индивидуальной жилой застройки
Общественно-деловые зоны			
			Зона специализированной общественной застройки
			Многофункциональная общественно-деловая зона
Промышленные зоны, зоны инженерной и транспортной инфраструктуры			
			Зона инженерной инфраструктуры
			Зона транспортной инфраструктуры
			Коммерческо-деловая зона
Зоны сельскохозяйственного использования			
			Зона сельскохозяйственного угодья
			Зона сельскохозяйственного использования
			Промышленная зона сельскохозяйственного назначения
Зоны рекреационного назначения			
			Зона лесов
			Зона озеленения территории общего пользования (парки, сады, скверы, бульвары, городские леса)
Зоны специального назначения			
			Зона специального назначения территории специального назначения
			Зона складов
Помехозащитные радиусы объектов			
			Зона аэропортов
			Взрыво (зона, радиус, зона)
Рельефные зоны			
			Зона рек
ГРАНИЦЫ ЗЕМЕЛЬНЫХ УЧАСТКОВ, СТОЯЩИХ НА КАДАСТРОВЫЙ УЧЕТ			
			Границы земельных участков, стоящих на кадастровый учет
ОБЪЕКТЫ ТРАНСПОРТНОЙ ИНФРАСТРУКТУРЫ			
			Объекты регионального значения
			Автомобильные дороги регионального или межмуниципального значения
			Объекты местного значения
			Автомобильные дороги местного значения
			Мосты и виадуксы
ОБЪЕКТЫ ТРАНСПОРТНОГО ТРАНСПОРТА И ИНЖЕНЕРНОЙ ИНФРАСТРУКТУРЫ			
			Объекты регионального значения
			Газопроводы, распределительный высоковольтный газопровод
			Объекты местного значения
			Линии электропередачи 10кВ
			Водопроводы
ОБЪЕКТЫ УТИЛИЗАЦИИ, ОБЩЕСТВЕННОГО РАЗВИТИЯ, РАЗМЕЩЕНИЯ ОТХОДОВ, ПРОИЗВОДСТВА И ПОТРЕБЛЕНИЯ			
			Объекты регионального значения
			Места захоронения, мемориальные комплексы, объекты культуры и искусства
МЕРОПРИЯТИЯ МЕСТНОГО ЗНАЧЕНИЯ			
			Объекты коммунального благоустройства населения
			Объекты территории общественного назначения
			Направленно-целевые объекты коммунального благоустройства и территории общественного назначения (здания, объекты коммунального благоустройства и территории общественного назначения)
			Направленно-целевой объект по предоставлению системного коммунального назначения (здания, объекты коммунального благоустройства и территории общественного назначения)