



№ 388/о

ПРИКАЗ

БОЕРЫК

« 02 » 04 2025

Татарстан Республикасы Зэй муниципаль районы Түбән Биш авыл жирлегә чикләрендә урнашкан «2024 елда «Прикамнефть» НГЧИ Бастрык нефть ятмасын төзекләндерү» объекты буенча территорияне планлаштыру проектын һәм территорияне ызанлау проектын раслау турында

Территориянең тотрыклы үсешен тәмин итү максатларында, Россия Федерациясе Шәһәр төзелеше кодексының 42, 43, 45 һәм 46 статьялары, «Шәһәр төзелеше эшчәнлегә өлкәсендә Татарстан Республикасы муниципаль берәмлекләренең жирле үзидарә органнары һәм Татарстан Республикасы дәүләт хакимияте органнары арасында вәкаләтләрне янадан бүлү турында» 2023 елның 23 декабрендәге 131-ТРЗ номерлы Татарстан Республикасы Законы, Татарстан Республикасы Төзелеш, архитектура һәм торак-коммуналь хужалыгы министрлыгының «Татарстан Республикасы Зэй муниципаль районы Түбән Биш авыл жирлегә чикләрендә урнашкан «2024 елда «Прикамнефть» НГЧИ Бастрык нефть ятмасын төзекләндерү» объекты буенча территорияне планлаштыру проектын һәм территорияне ызанлау проектын эзерләү турында» 2024 елның 11 октябрендәге 124/о номерлы боерыгы нигезендә, 2024 елның 10 декабреннән уздырылган гавами тыңлаулар беркетмәсен һәм гавами тыңлаулар нәтижәләре турында бәяләмәне исәпкә алып, боерык бирәм:

1. Татарстан Республикасы Зэй муниципаль районы Түбән Биш авыл жирлегә чикләрендә урнашкан «2024 елда «Прикамнефть» НГЧИ Бастрык нефть ятмасын төзекләндерү» объекты буенча территорияне планлаштыру проектын һәм территорияне ызанлау проектын (кушымтада бирелә) расларга.

2. Территорияләрне үстерү департаментының Агломерацияләрне үстерү идарәсенең Кама агломерациясен үстерү бүлегенә (В.В.Бельскийга) түбәндәгеләрне тәмин итәргә:

әлегә боерыкны Татарстан Республикасы Зэй муниципаль районы башкарма комитеты житәкчесенә, Татарстан Республикасы Зэй муниципаль районы Түбән

Биш авыл жирлеге башлыгына ул үз көченә кәргән көннән жиде календарь көннән дә соңга калмыйча жибәрүне;

әлеге боерыкны үз көченә кәргән көннән жиде календарь көннән дә соңга калмыйча Татарстан Республикасы Төзелеш, архитектура һәм торак-коммуналь хужалыгы министрлыгының «Интернет» мәгълүмат-телекоммуникация челтәрендәге рәсми сайтында урнаштыруны;

әлеге боерыкны «Татарстан Республикасы шәһәр төзелеше эшчәнлеген мәгълүмати тәмин итү» Татарстан Республикасы дәүләт мәгълүмат системасында ул басылып чыккан көннән алып жиде эш көне эчендә урнаштыруны.

3. Юридик бүлеккә (Р.И.Кузьминга), дәүләт теркәвенә алу өчен, әлеге боерыкның Татарстан Республикасы Юстиция министрлыгына жибәрелүен тәмин итәргә.

4. Әлеге боерык рәсми басылып чыккан көннәннән үз көченә керә дип билгеләргә.

5. Әлеге боерыкның үтәлешен тикшереп торуны Территорияләрне үстерү департаментының Агломерацияләрне үстерү идарәсе башлыгы С.А.Рыбаковка йөкләргә.

Министр урынбасары



В.Н.Кудряшев

Татарстан Республикасы
Төзелеш, архитектура һәм торак-
коммуналь хужалыгы
министрлыгының 02.04.2025 ел,
№388/о бoерыгы белән расланды

Татарстан Республикасы Зәй муниципаль районы Түбән Биш
авыл җирлеге чикләрендә урнашкан «2024 елда «Прикамнефть»
НГЧИ Бастрык нефть ятмасын төзекләндерү» объекты буенча
территорияне планлаштыру проекты



РесурсПроект

«РесурсПроект» җаваплылыгы чикләнгән җәмгыятә

Адресы: 423458, Татарстан Республикасы, Алмат шәһәре, Маяковский ур., 118 йорт, 57 б. Телефон: +7 (906) 332-72-35
e-mail: resursproekt-tatarstan@yandex.ru

Эш бирчеләренә Гомумроссия тармак берләшмәсенә
«Төзелештә инженер эшчеләре» ассоциациясенә Өзкөйләнешле оешмасы Өззасы,
теркөк номеры СРО И-001-001644058900-2257

Заказ бирчә - В.Д.Шашин исемдәге «Татнефть» ГА.
Проектаучы - «РесурсПроект» ҖЧ

БАСТРЫК НЕФТЬ ЯТМАСЫН ТӨЗЕКЛӘНДЕР. **«ПРИКАМНЕФТЬ» НГЧИ. 2024 ел**


- 1 том «Территорияне планлаштыру проектының төп өлеше»**
- 1 бүлек «Территорияне планлаштыру проекты. График өлеше»**
- 2 бүлек «Линия объектларын урнаштыру турында нигезләмә»**

13868-ТПТ

Алмат, 2025

Том №		т/с	Составы		Аталышы						Искәр-мә	
1		2	3		4						5	
1 том.	1	2	Территорияне планлаштыру проектының төп өлеше		1 бүлек «Территорияне планлаштыру проекты. График өлеше»							
	2 бүлек «Линия объектларын урнаштыру турында											
2 том.	3	4	Территорияне планлаштыру проектын нигезләү буенча материаллар		3 нче бүлек «Территорияне планлаштыру проектын нигезләү материаллары. График өлеше»						китерелми	
					4 нче бүлек «Территорияне планлаштыру проектын нигезләү материаллары. Аңлатма язуы»						китерелми	
2.1 том.	4	4	Территорияне планлаштыру проектын нигезләү буенча материаллар		«4 нче бүлектә мәжбүри кушымта. Территорияне планлаштыру проектын нигезләү буенча материаллар. Аңлатма язуы».						китерелми	
					«А кушымтасы. Территорияне планлаштыру проектын эзерләгәндә кулланыла торган инженерлык эзләнүләре материаллары һәм нәтижәләре, инженер эзләнүләрен башкарган затларның Россия Федерациясә Шәһәр төзелеше кодексының 47 ст. 2 өлеше таләпләренә туры килүен раслый торган документлар белән бергә						китерелми	
					Б кушымтасы. Территорияне планлаштыру проектын эзерләгәндә кулланыла торган инженерлык эзләнүләре үздыруга программалар						китерелми	
					В кушымтасы. Территорияне планлаштыру проектын эзерләгәндә кулланыла торган башлангыч						китерелми	
					Г кушымтасы. Задание кушымтасы белән территорияне планлаштыру документларын эзерләү						китерелми	
3 том.	5	6	Территорияне ызанлау проектының төп өлеше		1 нче бүлек «Территорияне ызанлау проекты. График өлеше»							
	2 нче бүлек «Территорияне ызанлау проекты. Текст өлеше»											
4 том.	7	8	Территорияне ызанлау проектын нигезләү материаллары		3 нче бүлек «Территорияне ызанлау проектын нигезләү материаллары. График өлеше»						китерелми	
	4 нче бүлек «Территорияне ызанлау проектын нигезләү материаллары. Аңлатма язуы»						китерелми					
Взам. инв. №												
Имза һәм дата												

**1 том «Территорияне планлаштыру проектының төп өлеше»
1 бүлек «Территорияне планлаштыру проекты. График өлеше»**

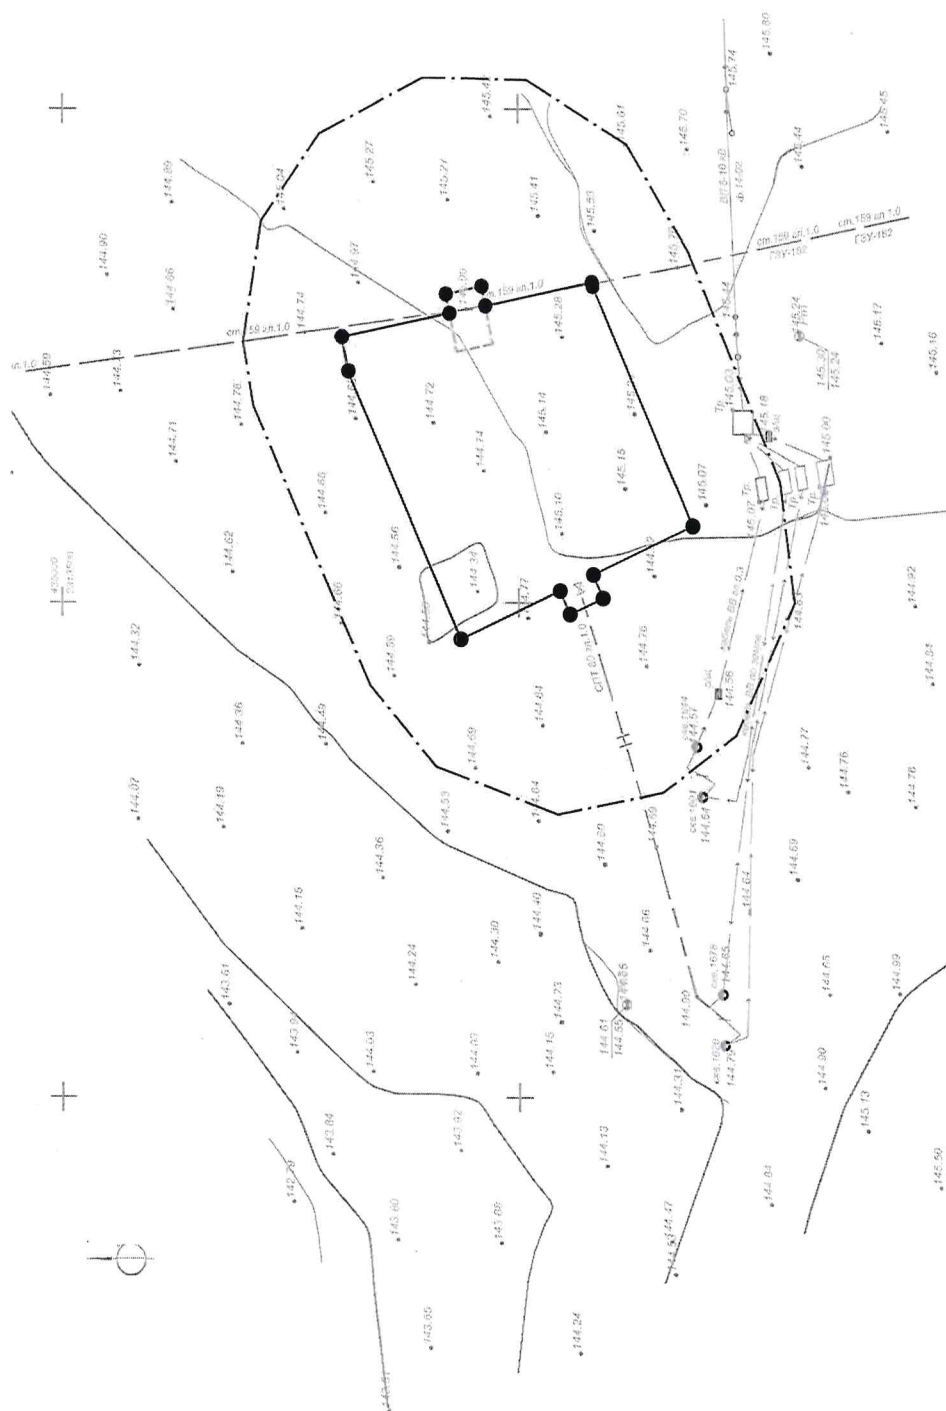

2 бүлек «Линия объектларын урнаштыру турында нигезләмә»

Взам. инв. №		Имза һәм дата							
Инв. № подл.	Эшләде	Сәлмәнова		1 том. Территорияне планлаштыру проектының төп өлеше. 2 нче бүлек. Линия объектларын урнаштыру турында нигезләмә.	Стадия	Бит	Битләр		
					ППТ	1	16		
	ГИП	Минажева			«РесурсПроект» ЖЧЖ				
БАСТРЫК НЕФТЬ ЯТМАСЫН ТӨЗЕКЛӨНДЕРҮ. «ПРИКАМНЕФТЬ» НГЧИ. 2024 ел									
	Үзг.	Киш.са	Бит	док.№	Имза.	Дата			

ИНВ	№/мза һәм	Взам. инв. №

Проекта карала:

1 нче таблица – Проектлана торган объектларга характеристика

т/с	Линия корылмасы	Янәшәлекне тоташтыру нокталары	Озын- лыгы, м	Ятышның фаразланган тирәнлегә/ биеклеге, м	Торбалар/ кабель мате- риалы	Торба- ларның кисеме, мм	Нигез тибы
1	Нефть жыю торбаүткәргече К-1601 скважиналары кусты үсеше майдан- чыгыннан алып гамәлдәге ГЗУ-182 нефть үткәргеченнән кисеп кертү ноктасына кадәр.	К-1601 скважина- лары кустын үстерү майданчыгы	30,25	-1,6	СПТ	-	жир асты

Урыннары үзгэрүгэ бэйлэ рэвештэ реконструкциялэнэргэ тиешлэ линия объектлары юк.

Проектлау территориясе: Россия Федерациясе субъекты - Татарстан Республикасы,

Муниципаль район - Зэй;

Муниципаль берәмлек - Түбән Биш авыл җирлеге.

**2.3. Линия объектларын планлаштырып урнаштыру зоналары чикләренен
характерлы нокталары координаталары исемлеге**

1 нче таблица. Линия объектларын планлаштырып урнаштыру зоналары чикләренен
характерлы нокталары координаталары исемлеге (МСК-16, Зона - 2 координаталар системасы).

Нокта №	Х координатасы	Y координатасы
1	2	3
1	434956.38	2313496.29
2	434968.66	2313523.44
3	434969.37	2313526.94
4	434957.61	2313529.33
5	434958.01	2313531.29
6	434954.09	2313532.09
7	434953.68	2313530.09
8	434941.93	2313532.51
9	434941.84	2313532.10
10	434930.87	2313507.82
11	434941.81	2313502.88
12	434940.73	2313500.48
13	434944.37	2313498.84
14	434945.45	2313501.23
1	434956.38	2313496.29

**2.4. Линия объектларының урнашу урыны үзгәрүгә бәйле рәвештә
реконструкцияләнергә тиешле линия объектларын планлаштырып урнаштыру зоналары
чикләренен характерлы нокталары координаталары исемлеге**

Территорияне планлаштыру проектын эзерләү чикләрендә урыннары үзгәрүгә бәйле
рәвештә реконструкцияләнергә тиешле линия объектлары булмаганлыктан, координаталар
исемлеге төзелми.

Взам. инв. №

Имза һәм

Инв. №

2.5. Планлаштырып урнаштыру зоналары чикләрендә линия объектлары составына керүче капитал төзелеш объектларын төзүнең, реконструкцияләүнең рөхсәт ителгән чик параметрлары

т/с	Линия объектлары составына керүче капитал төзелеш объектларын төзүнең, реконструкцияләүнең рөхсәт ителгән чик параметры исеме	Линия объектлары составына керүче капитал төзелеш объектларын төзүнең, реконструкцияләүнең рөхсәт ителгән чик параметрының әһәмияте
К-1601 скважиналары кусты үсеше майданчыгыннан алып гамәлдәге нефть ГЗУ-182-СХУ - авыл хужалыгы биләмәләреннән кисеп кертү ноктасына кадәр нефть жыю торбаүткәргече.		
1	Линия объекты составына керүче капитал төзелеш объектларының катларының иң чик саны һәм (яисә) иң чик биекlege	2.7 м
2	Линия объектлары составына керүче капитал төзелеш объектларын планлаштырып урнаштыру зонасының төзелергә мөмкин булган линия объекты составына керүче капитал төзелеш объектын планлаштырып урнаштыру зонасы майданының әлеге зонаның бөтен майданына нисбәте буларак билгеләнә торган төзелешнең максималь проценты	Билгеләнми
3	Линия объектлары составына керә торган һәм аннан читтә мондый объектлар төзү тыелган капитал төзелеш объектларын урнаштыру мөмкинлеген билгеләү максатларында жир кишәрлекләре чикләреннән минималь чигенешләр	0
4	Федераль яисә региональ әһәмияттәге тарихи жирлек территориясә чикләрендә урнашкан мондый объектларны планлаштырып урнаштыруның һәр зонасы чикләрендә линия объектлары составына керүче капитал төзелеш объектларының архитектура чишелешләренә карата таләпләр,	Билгеләнми
5	мондый объектларның тышкы кыяфәтен төсле хәл итүгә карата таләпләрне күрсәтеп	Билгеләнми
6	Мондый объектларның тышкы кыяфәтен билгели торган төзелеш материалларына карата таләпләр	Билгеләнми
7	Мондый объектларның тышкы кыяфәтенә һәм (яисә) композициясенә, шулай ук тарихи жирлек төзелешә силуэтына йогынты ясый торган күләм-пространство, архитектура-стилистик һәм башка характеристикаларына таләпләр	Билгеләнми

Взам. инв. №	
Имза һәм	
ив. №	

		саны			
Үзг.	Киш.		Бит	док.№	

2.6. Территорияне планлаштыру проектын эзерләү вакытына гамәлдә булган һәм төзелә торган капитал төзелешнең сакланып калучы объектларын (бинаны, төзелешне, корылманы, төзелеп бетмәгән объектларны), шулай ук территорияне планлаштыру буенча элек расланган документация нигезендә төзүгә планлаштырыла торган капитал төзелеш объектларын линия объектларын урнаштыруга бәйле рәвештә тискәре йогынтыдан саклау чараларын гамәлгә ашыру кирәклегә турында мәгълүмат

Территорияне планлаштыру проектын эзерләү вакытына гамәлдә булган һәм төзелә торган капитал төзелешнең сакланып калучы объектларын (бинаны, төзелешне, корылманы, төзелеп бетмәгән объектларны), шулай ук территорияне планлаштыру буенча элек расланган документация нигезендә төзүгә планлаштырыла торган капитал төзелеш объектларын линия объектын урнаштыруга бәйле рәвештә тискәре йогынтыдан саклау чараларын гамәлгә ашыру зарурлыгы юк, чөнки мондый объектлар юк.

2.7. Линия объектларын урнаштыруга бәйле рәвештә мәдәни мирас объектларын мөмкин булган тискәре йогынтыдан саклап калу чараларын гамәлгә ашыру кирәклегә турында мәгълүмат

Татарстан Республикасы Мәдәни мирас объектларын саклау комитетының 06.08.2024 ел, №01-04/4322 (В кушымтасы) мәгълүматларына караганда, Россия Федерациясе халыклары мәдәни мирас объектларының (архитектура, тарихм һәм мәдәни ядкәрләренен) бердәм дәүләт реестрына кертелгән мәдәни мирас объектлары һәм ачыкланган мәдәни мирас объектлары , шулай ук ачыкланган мәдәни мирас объектлары юк.

Шулай итеп, урманнардан файдалану буенча Россия Федерациясе Урман кодексының 25 статьясында каралган жир, мелиорация, хужалык эшләрен башкарганда мәдәни мирас объектынның яисә мәдәни мирас билгеләренә ия объектынның сакланышын тәмин итү чараларын нигезли торган нинди дә булса саклау чараларын (археологик казулар, күзәтү, документацияне яисә документация бүлекләрен эшләү, Россия Федерациясе Урман кодексының 25 статьясындагы 1 өлешенен 3,4,7 пунктларында күрсәтелгән эшләр) һәм мәдәни мирас объекты территориясе чикләрендә яисә мәдәни әһәмияткә ия объект территориясе чикләрендәге жир кишәрлегенә турыдан-туры бәйле жир кишәрлегендә әлегә кишәрлектә булчак эшләргә бәйле рәвештә башка эшләр таләп ителми.

Взам. инв. №					
Имза һәм дата					
Инв. № подл.					
Узг.	Киш.са	Бит	док.№	Имза.	Дата
1 том. Территорияне планлаштыру проектынның төп өлеше. 2 нче бүлек. Линия объектларын урнаштыру турында нигезләмә					
Бит					
6					

2.8. Әйләнә-тирә мохитне саклау чараларын гамәлгә ашыру кирәклегә турында мәгълүмат

Скважиналарны төзекләндергәндә, корылмалар төзегәндә эшләнә торган табигатьне саклау чаралары атмосфера һавасының жир өсте катламына, гидросферага һәм биотопларга рөхсәт ителә торган иң чик йөкләнешләрне исәпкә алырга тиеш. Проектларда белдерелә торган техник чаралар, технологик процесслар һәм материаллар инженерия ягыннан тәмин ителергә һәм файдалануга сертификатлар булырга тиеш.

Алар табигый мохитләрнең зарарлы матдәләр, калдыклар белән пычрануын кисәтү; калдыкларны зарарсызландыру һәм утильләштерү; ресурсларны саклый торган, аз калдыклы һәм калдыксыз технологияләр кертү, табигать ресурсларыннан нәтижәле файдалану һәм аларны торгызу; әйләнә-тирә табигать мохитен савыктыру буенча ышанычлы һәм нәтижәле чараларны күздә тотарга тиеш.

Һава мохитен зарарлы матдәләр белән пычранудан саклау максатларында түбәндәге чараларны үтәүне күздә тотарга кирәк:

барлык технологик чылбыр буенча герметизацияләнгән системаны куллану;

авария хәлләрен кисәтү, бирелгән технологик параметрларны төгәл үтәү исәбенә атмосферага зарарлы матдәләр чыгаруны киметү өчен технологик процессларны контрольдә тоту һәм автоматлаштыру;

процессның һәм мохитнең коррозия активлыгының эш параметрларына туры килә торган ябу-жайга салу арматурасын һәм технологик жайланмаларны сайлау;

жиһазларны һәм торбаүткәргечләрне монтаждан соң ныклыкка һәм тыгызлыкка сынау.

Үсемлекләр һәм хайваннар дөньясын саклау

Объект төзелеше чорында тискәре йогынтыларны киметү һәм карала торган территориядә үсемлекләр япмасының табигый торышын максималь саклау өчен түбәндәге чараларны үткөрү тәкъдим ителә:

Транспорт һәм төзелеш техникасының билгеләнгән полосадан тыш хәрәкәте тулысынча юкка чыгарыла, төзелеш машиналары хәрәкәте өчен вакытлы юллар гамәлдәге юлларга туры китереләчәк, туфракның тыгызлануы сизелерлек дәрәжәдә локальләштереләчәк;

территорияне төзелеш һәм куллану калдыклары белән чүпләүне булдырмау (калдыкларның барлык төрләрен махсус контейнерларга жыеп, соңыннан билгеләнгән урыннарда чыгару);

Инва. №	Имза һәм дата	Взам. инв. №							1 том. Территорияне планлаштыру проектының төп өлеше. 2 нче бүлек. Линия объектларын урнаштыру турында нигезләмә	Бит 7
			Үзг.	Киш.са	Бит	док.№	Имза.	Дата		

туфрак-үсемлекләр катламының ягулык-майлау материаллары белән пычрануын булдырмау;

төзелгәннән соң бозылган туфрак-үсемлекләр катламы рекультивацияләнә, бу үсемлекләрнең туклану элементлары белән тәэмин ителеш дәрәжәсен арттырырга мөмкинлек бирәчәк.

Жир өсте умырткалы хайваннарына мөмкин булган зыянны киметү һәм аларның яшәешенең оптималь шартларын саклау өчен түбәндәге оештыру һәм биотехник чаралар каралырга тиеш:

төзелеш-монтаж эшләрен кошларның оя кору сезоныннан тыш башкарырга кирәк, ул нигездә 10 апрельдән 1 июльгә кадәр чорга туры килә;

төзелеш техникасы махсус билгеләнгән юллар буенча гына хәрәкәт итәргә тиеш; жир казу эшләре һәм торба үткәргечләр салу арасындагы интервал, хайваннар ачык траншеяләргә һәм чокырларга элэкмәсен өчен, минималь булырга тиеш;

теләсә нинди браконьерлык очракларын кисәтергә, ау срокларын һәм кагыйдәләрен үтәргә, хайваннарны регламентсыз аулауга юл куймаска.

Су ресурсларын саклау

- Су агымнарына тискәре йогынтыны киметү максатында түбәндәге чараларны күздә тотарга кирәк:

- Төзелеш чорында өске су объектларын саклау гамәлләре:

- чыгару скважинасының тамак яны майданчыгын бетон, асфальт-бетон өслекләр белән гидроизоляцияләү һәм яңгыр һәм кар суларын резервуарларга жибәргә, аннары чистартуа чыгару,

- ремонт эшләрен башкарганда тамчы жыючы аскуймаларны файдалану,

- торбаүткәргечләрне юганда барлыкка килә торган производство агынты суларын махсус төзелгән гидроизоляцияләнгән амбарларга, хужалык фекаль агынтыларын гидроизоляцияләнгән калкулыкларга жибәргә, аннары чистарту корылмаларына чыгару һәм жирләрне рекультивацияләү,

- аварияләр килеп чыгу ихтималын киметүгә юнәлдерелгән кайбер технологик чишелешләр.

СП 116.13330.2012 «Территорияләренә, биналарны һәм корылмаларны куркыныч геологик процесслардан инженерлык саклау. Төп нигезләмәләр» кагыйдәләр жыелмасы нигезендә.

- проектлана торган корылмаларны жир асты һәм жир өсте суларының куркыныч йогынтысыннан саклау максатларында түбәндәге чараларны тәкъдим итәбез:

- өске агымны оештырып, территорияне вертикаль планлаштыру;

- жир асты конструкцияләрен гидроизоляцияләү;

Инва. №	Имза һәм дата	Взам. инв. №							1 том. Территорияне планлаштыру проектының төп өлеше. 2 нче бүлек. Линия объектларын урнаштыру турында нигезләмә	Бит
			Үзг.	Киш.са	Бит	док.№	Имза.	Дата		8

Взам. инв. №		йогынтысын исәпкә алып төзелә; - төзелеш-монтаж эшләрән бары тик бүлеп бирелгән полоса чикләрендә генә башкару, - объектны төзөгәндә һәм эксплуатацияләгәндә бозылган жирләрне рекультивацияләү юлы белән туфракның продуктив үзлекләрен торгызу; - производство-яңгыр һәм кар суларын канализация савытларына агызып, соңыннан чистартуға чыгару.						
Имза һәм дата								
Инв. №								
							1 том. Территорияне планлаштыру проектының төп өлеше. 2 нче бүлек. Линия объектларын урнаштыру турында нигезләмә	Бит
								9
Үзг.	Киш.са	Бит	док.№	Имза.	Дата			

Жир асты байлыктарын саклау

- Махсус грунт шартларында төзелгәндә түбәндәге чараларны күздә тотарга киңәш ителә:
- су белән туендырылган зәгыйфь грунтларны филтрлау йөкләнешен булдыру, шулай ук ком дренажларын куллану юлы белән төзелешкә кадәр эзерләүне гамәлгә ашыру
- биоген грунтларның калынлыгы зур булмаган очракта, торфлауны (ныктырак грунтларга алмаштыру) башкарырга киңәш ителә,
- өске агымны оештырып, территорияне вертикаль планлаштыру;
- табигый дренажлау элементларын чистарту;
- жир асты конструкцияләрен гидроизоляцияләү;
- жир асты суларының күтәрелүен чикләүче һәм су ташучы коммуникацияләрдән агып китүне булдырмаучы чаралар һ.б. (дренаж, филтрлауга каршы пәрделәр, коммуникацияләр өчен махсус каналлар төзү һ.б.);
- жир асты конструкцияләрен сәнәгать агынтыларының агрессив йогынтысынан саклау өчен коррозиягә каршы чаралар.
- Ятманы төзекләндерү һәм эксплуатацияләү чорында геологик мохиткә йогынты ясауны булдырмау өчен түбәндәге чараларны гамәлгә ашыру тәкъдим ителә:
- скважиналарны, торба үткәргечләрне һәм башка корылмаларны ышанычлы герметизацияләүне тәмин итү;
- нефтьне жыю, эзерләү, транспортлауның герметизацияләнгән системасын куллану;
- эксплуатация колонналарының, колонна арты юлларының техник торышын ачыклау буенча геофизик тикшеренүләр үткәргү һәм хокук бозуларны вакытында бетерү;
- эшләми торган дефектлы скважиналарны бетерү;
- эшкәртелгән (реликвидацияләнгән) скважиналарны күзәтү скважиналарына күчерү;
- нефтькә продуктив перспективалы һәм йота торган горизонтларны тирән пьезометрик скважиналарда күзәтүләр үткәргү;
- скважиналарда ремонт эшләре вакытында герметик асқымалардан һәм нефть жыю өчен савытлардан файдалану, соңыннан аны утильләштерү;
- эксплуатация колонналарын, нефть үткәргечләрне һәм су үткәргечләрне коррозиядән саклауны тәмин итү;
- нефть һәм нефть продуктларының агып китүен булдырмау;
- табигый ландшафтны махсус саклап, төп корылмаларны урнаштыру өчен жирләрне рациональ бүлеп бирү;
- күзәтү скважиналары һәм постлар төзү;

Взам. инв. №							1 том. Территорияне планлаштыру проектының төп өлеше. 2 нче бүлек. Линия объектларын урнаштыру турында нигезләмә	Бит
Имза һәм дата								10
Инв. № подл.	Үзг.	Киш.са	Бит	док.№	Имза.	Дата		

Инв. № подл.	Имза һәм дата	Взам. инв. №

- Үлэт базлары (биотермик һәм себер түләмәле үлэт базлары) турында белешмәләр.
- Проектлана торган эшләр районында себер түләмәле каберлекләр һәм аларның санитар саклык зоналары юк.

Планлаштырылган эшчәнлек су саклау зонасына һәм яр буе саклык полосасына кагылмый, ләкин Ык елгасы ягыннан су баса. Авариясез файдаланганда су объектларына йогынты көтелми (Баулы муниципаль районы башкарма комитетының 11.04.2024 ел, № 1040 хаты) (В кушымтасы).

Үзг.	Киш.са	Бит	док.№	Имза.	Дата

Бит	
11	

Махсус сакланучы табигать территорияләре

Татарстан Республикасы Биологик ресурслар буенча дәүләт комитетының 2024 елның 11 июнендәге 2511-исх номерлы җавабы нигезендә (В кушымтасы), сорала торган объект региональ әһәмияттәге махсус сакланылучы табигать территорияләре (МСТТ) чикләренә кагылмый.

Россия Федерациясе Табигать ресурслары һәм экология министрлыгының 04.06.2024 ел, № 15-61/9859-ОГ җавабы нигезендә (В кушымтасы), сорала торган объект федераль әһәмияттәге махсус сакланылучы табигать территорияләре (МСТТ) чикләрендә һәм аларның саклану зоналарында булмый.

Татарстан Республикасы Сәламәтлек саклау министрлыгының 04.06.2024 ел, № 09-01/7832 (В кушымтасы) җавабы нигезендә, региональ һәм жирле әһәмияттәге дөвалау-савыктыру урыннары, курортлар юк.

Санитар саклык зоналары һәм эчәр су белән тәмин итү чыганаклары

Татарстан Республикасы Экология һәм табигать ресурслары министрлыгының 2024 елның 5 июнендәге 9925/12 номерлы җавабы нигезендә гомумтаралган файдалы казылмалар урыннары. Жирле әһәмияттәге жир асты байлыклары кишәрлекләреннән файдалану хокукына лицензияләр бирелмәгән. Файдалануга тапшыру өчен планлаштырыла торган жирле әһәмияттәге жир асты байлыклары кишәрлекләре юк. Сорала торган участок чикләрендә санитария саклау зонасының расланган проектлары һәм эчәргә яраклы һәм хужалык-көнкүреш суы белән тәмин итү чыганакларының санитария саклау зоналарының билгеләнгән проектлары юк.

Сорала торган участок Бастрык нефть ятмасында техник жир асты сулары запасларын формалаштыру өлкәсе чикләренә эләгә, жир асты суларының баланс запаслары Бастрык нефть ятмасында катлам басымын саклау максатларында файдалану өчен тәүлегенә 360 куб.м күләмендә запаслар белән расланган.

Урманчылыктар, кишәрлек урманчылыктары, урман кварталлары, урман таксациясе бүлемтекләре яисә урман таксациясе бүлемтекләре өлешләре чикләре турында белешмәләр.

Татарстан Урман хужалыгы министрлыгының 18.06.2024 ел, №14-5118 хаты (В кушымтасы) нигезендә, карала торган объект урман фонды жирләренә кагылмый.

Взам. инв. №		таксациясе бүлемтекләре яисә урман таксациясе бүлемтекләре өлешләре чикләре турында белешмэләр.							
Имза һәм дата		Татарстан Урман хужалыгы министрлыгының 18.06.2024 ел, №14-5118 хаты (В кушымтасы) нигезендә, карала торган объект урман фонды жирләрәнә кагылмый.							
Инв. №								1 том. Территорияне планлаштыру проектының төп өлеше. 2 нче бүлек. Линия объектларын урнаштыру турында нигезләмә	Бит
									12
		Үзг.	Киш.са	Бит	док.№	Имза.	Дата		

Гражданнар оборонасы, табигый һәм техноген характердагы гадәттән тыш хәлләрне кискәтү һәм аларны нигезләү буенча кирәкле чаралар «Россия Федерациясенең закон һәм башка норматив хокукий актларында каралган очракларда башка документлар» 13868-ГОЧС проектында каралган, 10 бүлек, 2 өлеш «Гражданнар оборонасы чаралары, табигый һәм техноген характердагы гадәттән тыш хәлләрне кискәтү чаралары исемлеген» (алга таба – 13868-ГОЧС проекты) (В кушымтасы).

Инв. №	Имза һәм дата	Взам. инв. №
Үзг.	Киш.са	Бит
док.№	Имза.	Дата
1 том. Территорияне планлаштыру проектының төп өлеше. 2 нче бүлек. Линия объектларын урнаштыру турында нигезләмә		
Бит		
13		

Татарстан Республикасы Гражданнар оборонасы һәм гадәттән тыш хәлләр министрлыгы тарафыннан бирелгән башлангыч белешмәләр 07.05.2024 ел, № 2800/тз-3-5 нигезендә гражданнар оборонасы буенча чаралар, табигый һәм техноген характердагы гадәттән тыш хәлләрне кисәтү чараларын эшләү өчен проектлана торган объект гражданнар оборонасы буенча категорияләнде.

Татарстан Республикасы Гражданнар оборонасы һәм гадәттән тыш хәлләр министрлыгы тарафыннан бирелгән башлангыч белешмәләр 07.05.2024 ел, № 2800/тз-3-5 нигезендә проектлана торган объект химик зарарлану, жимерелү, радиоактив зарарлану һәм һәлакәтле су басу ихтималы булган зоналарга эләне.

Проектлана торган объектта персонал, әйләнә-тирә мохит һәм өченче затлар өчен аварияләргә түбәндәге начар нәтижеләргә булырга мөмкин:

- куркыныч матдәләр чыгарганда әйләнә-тирә мохитнең пычрануы;
- түгеләп яну, кабынып китүләр аркасында персоналга жылылык тәэсире;
- шартлауларның һава удар дулкыны тәэсире;
- күкерт водороды белән токсик зарарлану.

Проектлана торган объектта аварияләргә килеп чыгуның төп чыганагы булып промысел нефть үткәргече тора. Объектта аварияләргә барлыкка килүне түбәндәгечә күз алдына китерергә мөмкин:

- системаның герметиклыгы бозылу яисә куркыныч матдәнең контрольсез чыгуы;
- нефть, өслек буенча таралып, тышка чыга;
- парга әйләнү нәтижәсендә янгын куркынычы булган икенчел пар-һава болыты барлыкка килә;
- очраклы чыганақ ягулык-һава катнашмасы парларының янып китүенә китерә, шуннан соң түгеләп яна башлый;
- кешеләргә, биналарга һәм корылмаларга зарарлы факторларның йогынтысы.

Татарстан Республикасы Гражданнар оборонасы һәм гадәттән тыш хәлләр министрлыгы тарафыннан бирелгән башлангыч белешмәләр 07.05.2024 ел, № 2800/тз-3-5 нигезендә гражданнар оборонасы буенча чараларны, табигый һәм техноген характердагы гадәттән тыш хәлләрне кисәтү буенча чараларны эшләү өчен һәлакәтләргә зарарлы факторлары тәэсир итү зоналарын билгеләргә кирәк.

13868-ГОЧС проектында (В кушымтасы) проектлана торган объектта авария хәлләрендә нефть бугазының янгын чыгуы кебек зарарлы факторларның гамәлдә булу зоналары исәпкә алынган, алар табигый һәм техноген характердагы гадәттән тыш хәлләр килеп чыгу куркынычы янаган территорияләр цикләре схемасында күрсәтелгән.

Инв. № подл.	Имза һәм дата	Взам. инв. №						
Үзг.	Киш.саны	Бит	док.№	Имза.	Дата	1 том. Территорияне планлаштыру проектының төп өлеше. 2 нче бүлек. Линия объектларын урнаштыру турында нигезләмә	Бит	
							14	

Башлангыч мәгълүматларга караганда, проектлана торган объект гражданнар оборонасы буенча I төркемгә кертелгән Түбән Кама шәһәрнән якынча 30 км ераклыкта урнашкан. Проектлана торган объект урнашкан Татарстан Республикасының Зей муниципаль районы гражданнар оборонасы категориясенә кертелмәгән.

Өйрәнелгән территория чикләрендә инженер-геологик эзләнүләр нәтижеләре буенча проектлана торган корылмаларның тотрыклылыгына тискәре йогынты ясый торган куркыныч геологик, инженер-геологик һәм техник процесслар чикләнган таралышка ия һәм проект чишелешләрен сайлауга, объектны төзүгә һәм эксплуатацияләүгә сизелерлек йогынты ясамый (А кушымтасы).

Техник хисап буенча инженер-геологик эзләнүләр нәтижеләре буенча (А кушымтасы) районда карст хасил итүче процессларның тышкы чагылышлары (бүрәнкәләр, чокырлар һ.б.) эзләнүләр күзәтелми.

СП 11-105-97 «Төзелеш өчен инженер-геологик эзләнүләр» кагыйдәләре җыентыгының 8.5 пункты һәм II өлешендәге II кушымтасы нигезендә проектлана торган объект су басу процессы булу-булмавына карап, түбәндәге өлкәдә урнашкан:

- су басу мөмкинлегенә 2 нче схема буенча, ягъни аэрация зонасы грунтларының дымлануы һәм техноген сулы горизонт формалашуы нәтижесендә үсәргә мөмкин булган өлкәдә. Мондый өлкәгә өйрәнелгән тирәнлеккә кадәр җир асты сулары булмау һәм 3 метрдан да тирәнрәк җир асты сулары булуы белән характерлана торган торбаүткәргеч трассасы керә, су басу процессы үсеше шартлары буенча трасса көтелгән техноген йогынтылар нәтижесендә су баса торган (II-Б1) районда урнашкан. Процесс үсеше вакыты буенча мондый объектлар (II-Б1-1,2) грунт сулары дәрәжәсе акрын гына күтәрелә торган участкада урнашкан.

Моннан тыш, техноген сулы горизонт барлыкка килергә мөмкин:

- су ташучы коммуникацияләрдән, технологик тупланмалардан һәм «юеш» технологик процесслы корылмалардан агып чыгу очраклары инфильтрациясе;

- җир өемнәре, юллар, өемнәрдә тоткарланган өске агымның бозылуы нәтижесендә өске суларның инфильтрациясе;

- төзелеш вакытында котлованнарның һәм траншеяларның кире күмелгән урыннарында су туплану;

- «юеш» технологик процесслы корылмаларга, төрле технологик тупланмаларга, өеп салынган территорияләргә терәк;

- биналар һәм корылмаларда җир өсте һәм җир асты суларының тоткарлануы, ягъни барраж эффекты;

- табигый һәм ясалма дренажлар салу;

- территорияне асфальт, биналар белән каплау нәтижесендә парга әйләнү күләменен кимүе.

Инв. № подл.	Имза һәм дата	Взам. инв. №							1 том. Территорияне планлаштыру проектының төп өлеше. 2 нче бүлек. Линия объектларын урнаштыру турында нигезләмә	Бит
										15
			Үзг.	Киш.са	Бит	док.№	Имза.	Дата		

СП 116.13330.2012 «Территорияларне, биналарны һәм корылмаларны куркыныч геологик процесслардан инженерлык саклау. Төп нигезләмәләр» кагыйдәләр җыелмасының 10 бүлегендә проектлана торган корылмаларны җир асты һәм җир өсте суларының куркыныч йогынтысыннан саклау максатларында чаралар үтәргә кирәк.

Моннан тыш, тикшерелгән территория чикләрендә туфрак туңы, дым миграциясе, боз катламнары хасил булу һәм туфрак скелетының деформациясе аркасында барлыкка килгән салкын бәйләме күренергә мөмкин, бу исә туфрак күләменен артуына һәм аның өскә күтәрелүенә китерә. СП 116.13330.2012 «Территорияларне, биналарны һәм корылмаларны куркыныч геологик процесслардан инженерлык саклау. Төп нигезләмәләр» кагыйдәләр җыелмасының 12 бүлегендә туңга каршы инженер-мелиоратив, конструктив, катнаш чаралар тәкъдим ителә.

Бүлеккә эзерләгәндә кулланылган территориаль планлаштыру документлары:

- Татарстан Республикасы Министрлар Кабинетының 2011 елның 21 февралендәге 134 номерлы карары белән расланган Татарстан Республикасының территориаль планлаштыру схемасы;

- Татарстан Республикасы Зәй муниципаль районы советының 23.11.2020 ел, №21 карары белән расланган Татарстан Республикасы Зәй муниципаль районын территориаль планлаштыру схемасы;

- Татарстан Республикасы Зәй муниципаль районы Түбән Биш авыл җирлегенә советының 01.12.2013 ел, №78 карары белән расланган Татарстан Республикасы Зәй муниципаль районы Түбән Биш авыл җирлегенә муниципаль берәмлегенен генераль планы.

Бүлеккә эзерләгәндә кулланылган шәһәр төзелешен зоналаштыру документлары:

- Татарстан Республикасы Зәй муниципаль районы Түбән Биш авыл җирлегенә советының 21.05.2013 ел, №99 карары белән расланган Татарстан Республикасы Зәй муниципаль районы Түбән Биш авыл җирлегенә муниципаль берәмлегенен җирдән файдалану һәм төзелеш кагыйдәләре.

Территорияне планлаштыруның һәм шәһәр төзелешен зоналаштыруның күрсәтелгән график һәм текст материаллары (табигый һәм техноген характердагы гадәттән тыш хәлләр килеп чыгу куркынычы янаган территорияләр зоналары чикләре карталары, территориядән файдалануның махсус шартлары булган зоналар карталары, территорияне инженер-геологик бәяләү карталары, нигезләү буенча текст материаллары) нигезендә территорияне, хәвеф-хәтәргә дучар булган территорияларне планлаштыру проекты эшләнә торган территория чикләрендә табигый һәм техноген характердагы гадәттән тыш хәлләр юк.

Инв. № подл.	Имза һәм дата	Взам. инв. №							1 том. Территорияне планлаштыру проектының төп өлеше. 2 нче бүлек. Линия объектларын урнаштыру турында нигезләмә	Бит 16
			Үзг.	Киш. са ны	Бит	док. №	Имза.	Дата		

Татарстан Республикасы
Төзелеш, архитектура һәм торак-
коммуналь хужалыгы
министрлыгының 02.04.2025 ел,
№388/о боерыгы белән расланды

Татарстан Республикасы Зәй муниципаль районы Түбән Биш
авыл җирлегендә урнашкан «2024 елда «Прикамнефть»
НГЧИ Бастрык нефть ятмасын төзекләндерү» объекты буенча
территорияне ызанлау проекты



РесурсПроект

«РесурсПроект» җаваплылыгы чикләнгән җәмгыятә

Адресы: 423458, Татарстан Республикасы, Әлмәт шәһәре, Маяковский ур., 118 йорт, 57 б. Телефон: +7 (906) 332-72-35

e-mail: resursproekt-tatarstan@yandex.ru

Эш бирчеләренә Гомумроссия тармак берләшмәсенең
«Төзелештә инженер эзләнеләре» ассоциациясенең «Экспертләр оешмасы» җзасы,
теркәлгән номеры СРО И-001-001644058900-2257

Заказ бирчә - В.Д.Шашин исемдәге «Татнефть» ГА.
Проектлаучы - «РесурсПроект» ЧА

БАСТРЫК НЕФТЬ ЯТМАСЫН ТӘЗЕКЛӘНДЕР. «ПРИКАМНЕФТЬ» НГЧИ. 2024 ел

3 том. «Территорияне ызанлау проектының төп өлеше».

1 нче бүлек «Территорияне ызанлау проекты. График өлеше»

2 нче бүлек «Территорияне ызанлау проекты. Текст өлеше»


13868-TMT

Әлмәт, 2025

Инв. № подл.	Имза №
--------------	--------

ИНВ. № подл.

3 том. «Территорияне ызанлау проектының төп өлеше».
1 нче бүлек «Территорияне ызанлау проекты. График өлеше»

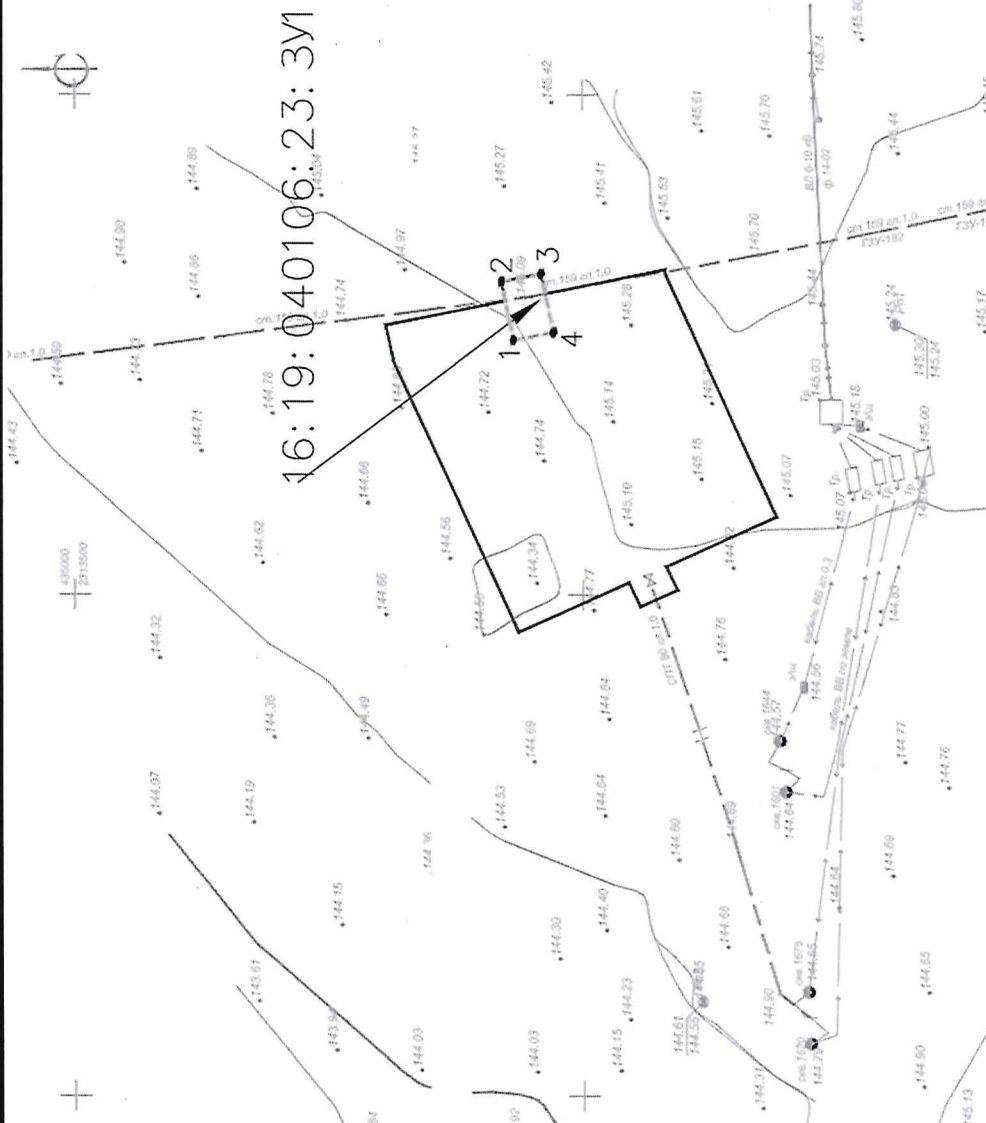

16:19:040106:23:3У1

Условные обозначения

- границы образуемых и (или) изменяемых земельных участков
- 16:03:090701:01:3У1 — условные номера образуемых земельных участков
- Границы планируемых элементов планировочной структуры:
 - территория предназначенная для размещения линейного объекта "Нефтеоборудованный трубопровод от площадки развития куста скважин К-1601 до точки врезки в суш. нефтепровода от ГЗУ-182"

Проект межевания территории									
«Обустройство Бастрыцкого нефтяного месторождения. НГДУ «Прикамнефть». 2024 год»									
Изм.	Код	Лист	№ фок	Подп.	Дата	Том 3. Основная часть проекта межевания территории. Раздел 1. Проект межевания. Графическая часть			
						Старая	Лист	Листов	
						Минусов	5	1	
Чертеж межевания территории. Графическая часть. М 1:500									
000 "Ресурс Проект"									

Примечание:
1. Красные линии, утвержденные в составе проекта планировки территории, или красные линии, установленные, изменяемые, отменяемые в соответствии с пунктом 2 части 2 статьи 43 Градостроительного кодекса Российской Федерации отсутствуют.
2. Линии отступа от красных линий в целях определения мест допустимого размещения зданий, строений, сооружений отсутствуют.
3. Границы земельных участков, образований которых предусмотрено схемой расположения земельного участка или земельных участков на кадастровом плане территории, срок действия которых не истек — отсутствуют.
4. Границы существующих элементов планировочной структуры не отображены в связи с их удалением от объекта проектирования.

Инд. ? подл. Подпись и дата	Инд. ? подл. Подпись и дата	Инд. ? подл. Подпись и дата	Инд. ? подл. Подпись и дата
-----------------------------	-----------------------------	-----------------------------	-----------------------------

2 нче бүлек «Территорияне ызанлау проекты. Текст өлеше»

Инв. №	Имза һәм дата	Взам. инв. №							БАСТРЫК НЕФТЬ ЯТМАСЫН ТӨЗЕКЛӨНДЕРҮ. «ПРИКАМНЕФТЬ» НГЧИ. 2024 ел				
			Үзг.	Киш.са	Бит	док.№	Имза.	Дата					
			Эшләде	Сәлмәнова						3 том. Территорияне ызанлау проектының төп өлеше. 2 нче бүлек. Территорияне ызанлау проекты. Текст өлеше.	Стадия	Бит	Битләр
						ПМТ	1	5					
ГИП	Минажева					«РесурсПроект» ЖЧЖ							

1 нче таблица Барлыкка килә торган жир кишәрлекләре исемлеге

2 нче таблица Линия объекты сервитут, гавами сервитут шартларында урнаштырылырга мөмкин булган гамәлдәге жир кишәрлекләренен кадастр номерлары исемлеге, аларның адресы яисә урнашу урыны тасвирламасы, мондый жир кишәрлекләрендә урнашкан күчемсез мөлкәт объектлары исемлеге һәм адреслары (алар турында белешмәләр Күчемсез мөлкәтнең бердәм дәүләт реестрында булган очракта).

Территорияне ызанлау проектын эзерләү барлыкка килә торган һәм (яисә) үзгәртелә торган урман кишәрлекләре чикләренен урнашу урынын билгеләү максатларында гамәлгә ашырылмый.

Проектта дәүләт яисә муниципаль ихтияжлар өчен жир кишәрлекләрен резервлау һәм (яисә) тартып алу күздә тотылмый.

2.2. Барлыкка килә торган жир кишәрлекләренен характерлы нокталары координаталары исемлеге

3 нче таблица

Барлыкка килә торган жир кишәрлекләренен характерлы нокталары координаталары исемлеге

Барлыкка килә торган жир кишәрлекләренен шартлы номерлары	16:19:040106:23:3У1	
барлыкка килә торган жир кишәрлекләренен майданы	24	
барлыкка килә торган жир кишәрлекләренен характерлы нокталары номерлары	X (төньяк)	Y (көнчыгыш)
1	434956.81	2313525.41
2	434958.01	2313531.29
3	434954.09	2313532.09
4	434952.89	2313526.21
1	434956.81	2313525.41

2.3. Ызанлау проектын эзерләү гамәлгә ашырыла торган территория чикләре

Гамәлдәге жир кишәрлекләренен кадастр номерлары		Жир кишәрлегенен адресы яисә урнашу урыны тасвирламасы		Күчемсез мөлкәт объектларының кадастр номерлары		Күчемсез мөлкәт объектларының адресы яисә урнашу урыны	
Территорияне ызанлау проектын эзерләү гамәлгә ашырыла торган территория чикләре		Территорияне ызанлау проектын эзерләү гамәлгә ашырыла торган территория чикләре		Территорияне ызанлау проектын эзерләү гамәлгә ашырыла торган территория чикләре		Территорияне ызанлау проектын эзерләү гамәлгә ашырыла торган территория чикләре	
16:19:040106:208	Нокта №	МСК-16 координаталары					
	Россия Федерациясе, Татарстан Республикасы, Зәй муниципаль районы, Түбән Биш авыл жирлеге, Түбән Биш ав., кв-л. 040406, ж/к	X (төньяк)	Y (көнчыгыш)				
		434956.81	2313525.41				
		434958.01	2313531.29				
	208 3	434954.09	2313532.09				
16:19:040106:23 ЕЗП 16:19:000000:453	4	434952.89	2313526.21				
	Россия Федерациясе, Татарстан Республикасы, Зәй муниципаль районы, Түбән Биш авыл жирлеге, Түбән Биш авылы, кв-л 000000, ж/к 453	434956.81	2313525.41				

2.4. Линия объекты составында проектлана торган линия объектларын һәм капиталъ төзелеш объектларын урнаштыру өчен билгеләнгән барлыкка килә торган жир кишәрлекләреннән, шулай ук линия объектлары составына керә торган линия объектлары һәм капиталъ төзелеш объектлары биләгән гамәлдәге жир кишәрлекләреннән территорияне планлаштыру проекты нигезендә рөхсәт ителгән файдалану төре

Россия Федерациясе Жир кодексының 7 статьясындагы 2 пункты нигезендә жир кишәрлекләреннән рөхсәт ителгән файдалану төрләре жир мөнәсәбәтләре өлкәсендә дәүләт сәясәтен эшләү һәм норматив-хокукий жайга салу функцияләрен башкаручы федераль башкарма хакимият органы тарафыннан расланган Классификатор нигезендә билгеләнә.

Дәүләт теркәве, кадастр һәм картография федераль хезмәтенен «Жир кишәрлекләреннән рөхсәт ителгән файдалану төрләре классификаторын раслау турында» 2020 елның 10 ноябрендәге п/0412 номерлы боерыгы нигезендә линия объекты составында проектлана торган линия объектларын һәм капиталъ төзелеш объектларын урнаштыру өчен билгеләнгән жир кишәрлекләреннән рөхсәт ителгән файдалануның түбәндәге төрен билгеләргә кирәк:

6.1 Жир асты байлыкларыннан файдалану

Инва. №	Имза һәм дата	Взам. инв. №							Бит
Узг.	Киш.са	Бит	док.№	Имза.	Дата	3 том. Территорияне ызанлау проектының төп өлеше. 2 нче бүлек. Территорияне ызанлау проекты. Текст өлеше.			5