

**Казан шәһәре Башкарма комитетының
2025 елның 9 апрелендәге 1105 номерлы карары**

Казан шәһәренен Совет районында ачык сервитут билгеләү турында

1. Әлеге карарның 1, 2 номерлы кушымталары нигезендә ачык сервитут билгеләргә:

1.1. билгеләнә торган ачык сервитутның характеристикасы:

- йогынты ясала торган өлкә мәйданы – 11 067 кв.м;
- үзләренә карата хокуklar чикләнә торган жир кишәрлекләренен кадастр номерлары – 16:16:120601:14698, 16:16:120601:14694;
- урнашу урыны: Казан шәһәре, Совет районы;
- билгеләүнең максаты: жәяү һәм транспортта узунны тәмин итү;
- билгеләү вакыты: вакыты чикләнмәгән.

1.2. гариза бирүчеләр: Гыйматова Ф.Г., Фәтхуллина Р.Ф., Мортазина Л.Р.;

1.3. билгеләү өчен нигезләр: гариза бирүчеләрнең мөрәжәгате, 2003 елның 6 октябрәндәге 131-ФЗ номерлы «Россия Федерациясендә жирле үзидарә оештыруның гомуми принциплары турында»гы федераль закон, Россия Федерациясе Жир кодексының 23 статьясы.

2. «Казан шәһәрен үстерү институты» муниципаль бюджет учреждениесенә әлеге карарның 1, 2 номерлы кушымталарында каралган чикләрдә ачык сервитутның йогынты ясау өлкәсе турында тиешле мәгълүмат кертү һәм ачык сервитутны дәүләт теркәвенә алу өчен Дәүләт теркәве, кадастр һәм картография федераль хезмәтенен Татарстан Республикасы буенча идарәсенә мөрәжәгать итүне йөкләргә.

3. Әлеге карарның 2 номерлы кушымтасыннан кала (хезмәт урынында файдалана торган материал), әлеге карарны «Муниципаль хокукий актлар һәм башка рәсми мәгълүмат» челтәр басмасында (www.docskzn.ru) бастырырга һәм Казан шәһәре жирле үзидарә органнарының рәсми порталында (www.kzn.ru) һәм Татарстан Республикасы хокукий мәгълүматының рәсми порталында (www.pravo.tatarstan.ru) урнаштырырга.

4. Әлеге карар «Муниципаль хокукий актлар һәм башка рәсми мәгълүмат» челтәр басмасында (www.docskzn.ru) рәсми басылып чыкканнан соң гамәлгә керә дип билгеләргә.


5. Әлеге карарның үтәлешен контрольдә тотуны Казан шәһәре Башкарма комитеты Житәкчесе урынбасары Р.Р.Шәфигуллинга йөкләргә.

Житәкче

Р.Г.Гафаров

Казан шәһәре Башкарма
комитетының 2025 елның
9 апрелендәге 1105 номерлы
карары белән расланган
1 номерлы кушымта

**Казан шәһәренең Совет районында ачык сервитут йогынты ясый торган өлкә
чикләре**

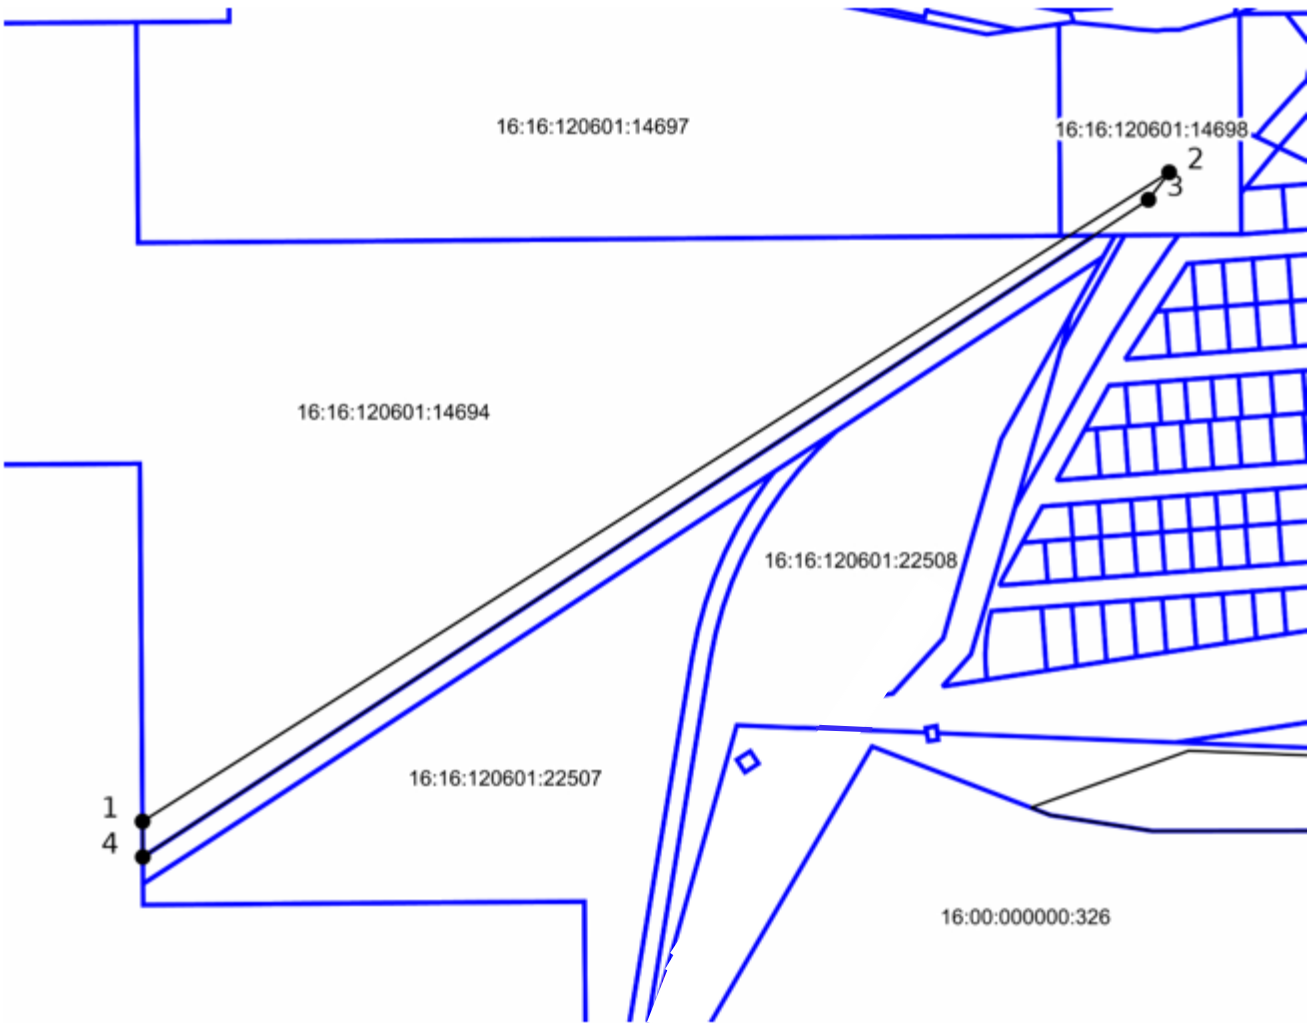

Масштаб: 1:5000	
Координаталар системасы: МСК-16	
Шартлы билгеләр:	
	Сервитутлар
	Урамнар (гамәлдәге)
	Ясала торган жир кишәрлекләре чикләре (гамәлдәге)
	Жир кишәрлекләре
	территорияләрдән файдалануның махсус шартлары булган зоналар (гамәлдәге)
16:16:120601	кадастр кварталы
16:16:120601:14698, 16:16:120601:14694	үзенә карата хокуklar чикләнгән торган жир кишәрлегенң кадастр номеры