ИСПОЛНИТЕЛЬНЫЙ КОМИТЕТ
ЗЕЛЕНОДОЛЬСКОГО
МУНИЦИПАЛЬНОГО РАЙОНА
РЕСПУБЛИКИ ТАТАРСТАН

ТАТАРСТАН РЕСПУБЛИКАСЫ
ЗЕЛЕНОДОЛЬСК
МУНИЦИПАЛЬ РАЙОНЫНЫҢ
БАШКАРМА КОМИТЕТЫ

ПОСТАНОВЛЕНИЕ 24.04.2025 г.Зеленодольск **КАРАР** № 1113

Об установлении публичного сервитута

Рассмотрев ходатайство ООО «Газпром газификация» (ОГРН 1217800107744, ИНН 7813655197), руководствуясь, главой V.7, п.2 статьи 39.37 Земельного кодекса Российской Федерации, статьей 3.6, 3.9 Федерального закона от 25.10.2001 №137-ФЗ «О введении в действие Земельного кодекса Российской Федерации», Программой развития газоснабжения и газификации Республики Татарстан на период 2022-2025 годы», утвержденной Президентом Республики Татарстан Р.Н. Минниханом и председателем правления ПАО «Газпром» А.Б. Миллером от 12 октября 2022 года», схемой территориального планирования Республики Татарстан, утвержденная Постановлением Кабинета Министров Республики Татарстан от 21.02.2011 №134, Постановлением от 24.10.2025г. №33, проектом организации строительства объекта «Распределительный газопровод к Свияжскому межрегиональному мультимодальному логистическому центру г.Зеленодольск Зеленодольского района», Исполнительный комитет Зеленодольского муниципального района

ПОСТАНОВЛЯЕТ:

1. Установить публичный сервитут на основании ходатайства общества с ограниченной ответственностью «Газпром газификация» об установлении публичного сервитута сроком на 3 года в целях складирования строительных и иных материалов, возведения некапитальных строений, сооружений (включая ограждения, бытовки, навесы) и (или) размещение строительной техники, которые необходимы для обеспечения строительства объекта системы газоснабжения: «Распределительный газопровод к Свияжскому межрегиональному мультимодальному логистическому центру г.Зеленодольск Зеленодольского района» на части земельных участков общей площадью 189217 кв.м.:

- с кадастровым номером 16:20:000000:4959, расположенный по адресу: РТ, Зеленодольский муниципальный район, МО «Зеленодольск», г.Зеленодольск, земли промышленности, энергетики, транспорта, связи, радиовещания, телевидения, информатики, земли для обеспечения космической

деятельности, земли обороны, безопасности и земли иного специального назначения,

- с кадастровым номером 16:20:223901:866, расположенный по адресу: Российская Федерация, Республика Татарстан, муниципальный район Зеленодольский, городское поселение город Зеленодольск, город Зеленодольск, территория Промышленная площадка СММЛЦ, земельный участок 85, земли промышленности, энергетики, транспорта, связи, радиовещания, телевидения, информатики, земли для обеспечения космической деятельности, земли обороны, безопасности и земли иного специального назначения,
- с кадастровым номером 16:20:223901:710, расположенный по адресу: Республика Татарстан, Зеленодольский муниципальный район, МО «пгт Нижние Вязовые», земли сельскохозяйственного назначения,
- с кадастровым номером 16:20:223901:711, расположенный по адресу: Республика Татарстан, Зеленодольский муниципальный район, МО «пгт Нижние Вязовые», земли сельскохозяйственного назначения,
- с кадастровым номером 16:20:223901:714, расположенный по адресу: Республика Татарстан, Зеленодольский муниципальный район, МО «пгт Нижние Вязовые», земли сельскохозяйственного назначения,
- с кадастровым номером 16:20:223901:719, расположенный по адресу: Республика Татарстан, Зеленодольский муниципальный район, МО «пгт.Нижние Вязовые», земли сельскохозяйственного назначения,
- с кадастровым номером 16:20:223901:727, расположенный по адресу: Республика Татарстан, Зеленодольский муниципальный район, Мизиновское сельское поселение, земли сельскохозяйственного назначения,
- с кадастровым номером 16:20:223901:728, расположенный по адресу: Республика Татарстан, Зеленодольский муниципальный район, муниципальное образование «пгт.Нижние Вязовые», земли промышленности, энергетики, транспорта, связи, радиовещания, телевидения, информатики, земли для обеспечения космической деятельности, земли обороны, безопасности и земли иного специального назначения,
- с кадастровым номером 16:20:223901:729, расположенный по адресу: Республика Татарстан, Зеленодольский муниципальный район, Мизиновское сельское поселение, земли сельскохозяйственного назначения,
- с кадастровым номером 16:20:223901:900, расположенный по адресу: Республика Татарстан, Зеленодольский муниципальный район, МО «пгт.Нижние Вязовые», земли сельскохозяйственного назначения,
- с кадастровым номером 16:20:220803:48, расположенный по адресу: РТ, Зеленодольский муниципальный район, Мизиновское сельское поселение, земли сельскохозяйственного назначения,
- с кадастровым номером 16:20:220805:174, расположенный по адресу: РТ, Зеленодольский муниципальный район, МО «пгт.Нижние Вязовые», земли сельскохозяйственного назначения,

- с кадастровым номером 16:20:220805:183, расположенный по адресу: РТ, Зеленодольский муниципальный район, МО «пгт.Нижние Вязовые», земли сельскохозяйственного назначения,
- с кадастровым номером 16:20:220805:184, расположенный по адресу: РТ, Зеленодольский муниципальный район, МО «пгт.Нижние Вязовые», земли сельскохозяйственного назначения,
- с кадастровым номером 16:20:220805:165, расположенный по адресу: РТ, Зеленодольский муниципальный район, муниципальное образование «пгт.Нижние Вязовые», земли сельскохозяйственного назначения,
- с кадастровым номером 16:20:220805:166, расположенный по адресу: РТ, Зеленодольский муниципальный район, МО «пгт.Нижние Вязовые», земли сельскохозяйственного назначения,
- с кадастровым номером 16:20:220805:167, расположенный по адресу: РТ, Зеленодольский муниципальный район, МО «пгт.Нижние Вязовые», земли сельскохозяйственного назначения,
- с кадастровым номером 16:20:220805:1, расположенный по адресу: РТ, Зеленодольский муниципальный район, земли сельскохозяйственного назначения,
- с кадастровым номером 16:20:152301:20, расположенный по адресу: РТ, Зеленодольский муниципальный район, земли промышленности, энергетики, транспорта, связи, радиовещания, телевидения, информатики, земли для обеспечения космической деятельности, земли обороны, безопасности и земли иного специального назначения,
- с кадастровым номером 16:20:000000:3363, расположенный по адресу: РТ, Зеленодольский муниципальный район, МО «пгт.Нижние Вязовые», земли сельскохозяйственного назначения,
- с кадастровым номером 16:20:000000:3941, расположенный по адресу: РТ, Зеленодольский муниципальный район, МО «пгт.Нижние Вязовые», земли сельскохозяйственного назначения,
- с кадастровым номером 16:20:224701:237, расположенный по адресу: РТ, Зеленодольский муниципальный район, МО «пгт.Нижние Вязовые», земли сельскохозяйственного назначения,
- с кадастровым номером 16:20:224601:243, расположенный по адресу: РТ, Зеленодольский муниципальный район, МО «пгт.Нижние Вязовые», земли сельскохозяйственного назначения,
- с кадастровым номером 16:20:224601:24, расположенный по адресу: РТ, Зеленодольский муниципальный район, Мизиновское сельское поселение, земли сельскохозяйственного назначения,
- с кадастровым номером 16:20:000000:927, расположенный по адресу: Республика Татарстан, Зеленодольский муниципальный район, ГБУ «Приволжское лесничество», Свияжское участковое лесничество, квартал 64 выдел 1, 3-10, 12-22, квартал 65, земли лесного фонда,
- с кадастровым номером 16:20:000000:863, расположенный по адресу: Республика Татарстан, Зеленодольский муниципальный район, ГБУ

«Приволжское лесничество», Свияжское участковое лесничество, квартал 66 выдел 1-22, 24-41, 43, 45, 47, 48, квартал 71 выдел 1-11, 13-15, 19-23, 25, 26, 29-37, 40-45, квартал 93 выдел 2, 3, земли лесного фонда,

- с кадастровым номером ЕЗП 16:20:000000:200 (16:20:223901:108, 16:20:223901:121, 16:20:223901:226, 16:20:223901:227, 16:20:223901:228, 16:20:223901:289, 16:20:223901:83, 16:20:220803:15, 16:20:220804:25, 16:20:220804:27, 16:20:220804:28, 16:20:220804:45, 16:20:220804:53, 16:20:220804:54, 16:20:220805:27, 16:20:220805:29, 16:20:220805:35, 16:20:224601:18), расположенный по адресу: Республика Татарстан, Зеленодольский муниципальный район, автомобильная дорога «Нижние Вязовые - Станция Албаба» (участок от км 0+000 до км 29+250), земли сельскохозяйственного назначения,

- с кадастровым номером ЕЗП 16:20:000000:235 (16:20:220805:20, 16:20:220805:22, 16:20:224601:22, 16:20:220803:5), расположенный по адресу: Республика Татарстан, Зеленодольский муниципальный район, КП Приволжье, земли сельскохозяйственного назначения,

- из земель квартала 16:20:223902, 16:20:223901, 16:20:151001, 16:20:220805, 16:20:152301, 16:20:224601, расположенные по адресу: РТ, Зеленодольский муниципальный район.

2. Утвердить прилагаемое графическое описание местоположения границ публичного сервитута в целях складирования строительных и иных материалов, возведения некапитальных строений, сооружений (включая ограждения, бытовки, навесы) и (или) размещение строительной техники, которые необходимы для обеспечения строительства объекта системы газоснабжения: «Распределительный газопровод к Свияжскому межрегиональному мультимодальному логистическому центру г.Зеленодольск Зеленодольского района» (Приложение 1).

3. Определить обладателем публичного сервитута Общество с ограниченной ответственностью «Газпром газификация» (ОГРН 1217800107744, ИНН 7813655197).

4. Плата за публичный сервитут, указанный в пункте 1 настоящего распоряжения, устанавливается на основании статьи 39.46 Земельного кодекса Российской Федерации.

5. МУ «Палата имущественных и земельных отношений Зеленодольского муниципального района» в установленном законодательством порядке в течение пяти рабочих дней со дня принятия настоящего постановления обеспечить:

направление копий настоящего постановления Управлению Федеральной службы государственной регистрации, кадастра и картографии по Республике Татарстан, правообладателям земельных участков, в отношении которых принято решение об установлении публичного сервитута;

внесение сведений об установлении публичного сервитута в Единый государственный реестр недвижимости;

направить обладателю публичного сервитута копию решения об установлении публичного сервитута, сведения о лицах, являющихся правообладателями земельных участков, сведения о лицах, подавших заявления об учете их прав (обременений прав) на земельные участки, способах связи с ними, копии документов, подтверждающих права указанных лиц на земельные участки.

6. Обществу с ограниченной ответственностью «Газпром газификация»:

обратиться в уполномоченный орган с заявлением об утверждении границ охранной зоны в отношении объекта, указанного в пункте 1 настоящего постановления, в соответствии с постановлением Правительства Российской Федерации от 20.11.2000 №878 «Об утверждении Правил охраны газораспределительных сетей»;

проводить строительно-монтажные работы на земельных участках в соответствии с графиком производства строительно-монтажных работ и плановые (ремонтные) ремонтные работы один раз в год.

7. Срок, в течение которого использование земельного участка (его части) и (или) расположенного на нем объекта недвижимого имущества в соответствии с их разрешенным использованием будет в соответствии с п.п.4 п.1 ст.39.41 Земельного кодекса Российской Федерации невозможно или существенно затруднено в связи с осуществлением деятельности, для обеспечения которой устанавливается публичный сервитут 12 месяца.

8. График проведения работ при осуществлении деятельности, для обеспечения которой устанавливается публичный сервитут соответствует программе развития газоснабжения и газификации Республики Татарстан на период 2022-2025 годы.

9. Обществу с ограниченной ответственностью «Газпром газификация» привести земельный участок, указанный в приложении к настоящему постановлению, в состояние, пригодное для использования, в соответствии с видом разрешенного использования, снести инженерное сооружение, размещенное на основании публичного сервитута, в сроки, установленные статьей 39.50 Земельного кодекса Российской Федерации, после завершения деятельности, для обеспечения которой установлен публичный сервитут.

10. Отделу по связям с общественностью, СМИ Аппарата Совета Зеленодольского муниципального района опубликовать настоящее постановление на сайте Зеленодольского муниципального района в составе портала муниципальных образований Республики Татарстан (http://zelenodolsk.tatarstan.ru) в информационно-телекоммуникационной сети «Интернет».

11. Контроль за исполнением настоящего постановления оставляю за собой.

Руководитель

ДОКУМЕНТ ПОДПИСАН ЭЛЕКТРОННОЙ ПОДПИСЬЮ

СВЕДЕНИЯ О СЕРТИФИКАТЕ ЭП

Сертификат: 095C1D56F982F33198D6D8467C2C4550
Владелец: Хабибуллин Зульфат Флунович
Действителен с 13.12.2024 до 08.03.2026

З.Ф. Хабибуллин

ГРАФИЧЕСКОЕ ОПИСАНИЕ
местоположения границ населенных пунктов, территориальных зон, особо охраняемых природных территорий, зон с особыми условиями использования территории

Публичный сервитут для использования земельного участка в целях складирования строительных и иных материалов, возведения некапитальных строений, сооружений (включая ограждения, бытовки, навесы) и (или) размещения строительной техники, которые необходимы для обеспечения строительства объекта системы газоснабжения «Распределительный газопровод к Свияжскому межрегиональному мультимодальному логистическому центру г. Зеленодольск Зеленодольского района»

(наименование объекта, местоположение границ которого описано (далее - объект))

Раздел 1

Сведения об объекте

№ п/п	Характеристики объекта	Описание характеристик
1	2	3
1.	Местоположение объекта	Республика Татарстан (Татарстан), м.р-н Зеленодольский
2.	Площадь объекта +/- величина погрешности определения площади (Р +/- Дельта Р)	189217 +/- 152 м²
3.	Иные характеристики объекта	Публичный сервитут для использования земельного участка в целях складирования строительных и иных материалов, возведение некапитальных строений, сооружений (включая ограждения, бытовки, навесы) и (или) размещения строительной техники, которые необходимы для обеспечения строительства объекта системы газоснабжения «Распределительный газопровод к Свияжскому межрегиональному мультимодальному логистическому центру г. Зеленодольск Зеленодольского района» сроком на 3 года. Обладатель публичного сервитута ООО «Газпром газификация» (ИНН – 7813655197, ОГРН – 1217800107744), юридический и фактический адрес: 194044, Санкт-Петербург, вн. тер. г. Муниципальный округ Сампсониевское, пр-кт. Большой Сампсониевский, д. 60, литера А, тел. +7 (812) 613-33-00, электронная почта info@eoggazprom.ru

Раздел 2

Сведения о местоположении границ объекта

1. Система координат МСК-16

2. Сведения о характерных точках границ объекта

Обозначение характерных точек границ	Координаты, м		Метод определения координат характерной точки	Средняя квадратическая погрешность положения характерной точки (Mt), м	Описание обозначения точки на местности (при наличии)
	X	Y			
1	2	3	4	5	6
1	468744.39	1267381.03	Аналитический метод	0.10	-
2	468744.46	1267398.03	Аналитический метод	0.10	-
3	468724.46	1267398.11	Аналитический метод	0.10	-
4	468724.42	1267389.11	Аналитический метод	0.10	-
5	468637.00	1267389.45	Аналитический метод	0.10	-
6	467600.17	1266796.28	Аналитический метод	0.10	-
7	467580.84	1266830.07	Аналитический метод	0.10	-
8	467568.26	1266822.87	Аналитический метод	0.10	-
9	467564.85	1266828.82	Аналитический метод	0.10	-
10	467398.32	1267151.24	Аналитический метод	0.10	-
11	467335.41	1267240.63	Аналитический метод	0.10	-
12	466668.85	1267889.28	Аналитический метод	0.10	-
13	466651.90	1267949.48	Аналитический метод	0.10	-
14	466637.41	1268070.28	Аналитический метод	0.10	-
15	466635.49	1268122.61	Аналитический метод	0.10	-
16	466602.86	1268174.61	Аналитический метод	0.10	-
17	466081.36	1268450.62	Аналитический метод	0.10	-
18	466049.26	1268476.52	Аналитический метод	0.10	-
19	465966.45	1268554.06	Аналитический метод	0.10	-
20	465964.26	1268625.33	Аналитический метод	0.10	-
21	465794.40	1268716.56	Аналитический метод	0.10	-
22	465642.85	1268863.62	Аналитический метод	0.10	-

2. Сведения о характерных точках границ объекта

Обозначение характерных точек границ	Координаты, м		Метод определения координат характерной точки	Средняя квадратическая погрешность положения характерной точки (Mt), м	Описание обозначения точки на местности (при наличии)
	X	Y			
1	2	3	4	5	6
23	465609.98	1268894.52	Аналитический метод	0.10	-
24	465605.49	1268908.02	Аналитический метод	0.10	-
25	465596.39	1268917.45	Аналитический метод	0.10	-
26	465582.71	1268920.15	Аналитический метод	0.10	-
27	465473.66	1269022.66	Аналитический метод	0.10	-
28	465293.07	1269203.56	Аналитический метод	0.10	-
29	465135.51	1269355.94	Аналитический метод	0.10	-
30	465119.77	1269361.87	Аналитический метод	0.10	-
31	464880.44	1269592.98	Аналитический метод	0.10	-
32	464832.25	1269651.42	Аналитический метод	0.10	-
33	464781.95	1269755.94	Аналитический метод	0.10	-
34	464796.31	1269797.06	Аналитический метод	0.10	-
35	464789.70	1269799.37	Аналитический метод	0.10	-
36	464774.38	1269755.51	Аналитический метод	0.10	-
37	464826.31	1269647.62	Аналитический метод	0.10	-
38	464875.29	1269588.22	Аналитический метод	0.10	-
39	465118.95	1269352.80	Аналитический метод	0.10	-
40	465131.89	1269349.57	Аналитический метод	0.10	-
41	465288.16	1269198.57	Аналитический метод	0.10	-
42	465468.79	1269017.63	Аналитический метод	0.10	-
43	465638.01	1268858.56	Аналитический метод	0.10	-
44	465773.86	1268726.74	Аналитический метод	0.10	-
45	465773.43	1268725.76	Аналитический метод	0.10	-
46	465789.63	1268710.04	Аналитический метод	0.10	-
47	465956.41	1268620.47	Аналитический метод	0.10	-

2. Сведения о характерных точках границ объекта

Обозначение характерных точек границ	Координаты, м		Метод определения координат характерной точки	Средняя квадратическая погрешность положения характерной точки (Mt), м	Описание обозначения точки на местности (при наличии)
	X	Y			
1	2	3	4	5	6
48	465958.56	1268550.50	Аналитический метод	0.10	-
49	466044.01	1268470.47	Аналитический метод	0.10	-
50	466076.94	1268443.91	Аналитический метод	0.10	-
51	466597.23	1268168.55	Аналитический метод	0.10	-
52	466627.57	1268120.17	Аналитический метод	0.10	-
53	466629.42	1268069.66	Аналитический метод	0.10	-
54	466644.03	1267947.91	Аналитический метод	0.10	-
55	466661.73	1267885.05	Аналитический метод	0.10	-
56	467145.01	1267414.75	Аналитический метод	0.10	-
57	467145.66	1267415.51	Аналитический метод	0.10	-
58	467316.79	1267248.99	Аналитический метод	0.10	-
59	467315.92	1267248.44	Аналитический метод	0.10	-
60	467329.30	1267235.42	Аналитический метод	0.10	-
61	467391.47	1267147.08	Аналитический метод	0.10	-
62	467557.82	1266825.00	Аналитический метод	0.10	-
63	467584.62	1266778.17	Аналитический метод	0.10	-
64	468519.66	1267313.11	Аналитический метод	0.10	-
65	468518.91	1267314.41	Аналитический метод	0.10	-
66	468529.33	1267320.37	Аналитический метод	0.10	-
67	468530.07	1267319.07	Аналитический метод	0.10	-
68	468639.11	1267381.45	Аналитический метод	0.10	-
1	468744.39	1267381.03	Аналитический метод	0.10	-
69	473428.62	1268545.52	Аналитический метод	0.10	-
70	473390.13	1268488.23	Аналитический метод	0.10	-
71	473107.82	1268325.24	Аналитический метод	0.10	-

2. Сведения о характерных точках границ объекта

Обозначение характерных точек границ	Координаты, м		Метод определения координат характерной точки	Средняя квадратическая погрешность положения характерной точки (Mt), м	Описание обозначения точки на местности (при наличии)
	X	Y			
1	2	3	4	5	6
72	471526.27	1269238.35	Аналитический метод	0.10	-
73	471473.46	1269238.05	Аналитический метод	0.10	-
74	471034.54	1268467.23	Аналитический метод	0.10	-
75	470964.94	1268367.80	Аналитический метод	0.10	-
76	470947.80	1268337.70	Аналитический метод	0.10	-
77	470777.90	1268336.70	Аналитический метод	0.10	-
78	470729.86	1268308.59	Аналитический метод	0.10	-
79	470452.52	1268101.84	Аналитический метод	0.10	-
80	470366.06	1267901.06	Аналитический метод	0.10	-
81	469681.22	1267390.54	Аналитический метод	0.10	-
82	469539.55	1267373.89	Аналитический метод	0.10	-
83	468934.37	1267376.28	Аналитический метод	0.10	-
84	468934.33	1267364.78	Аналитический метод	0.10	-
85	468954.33	1267364.70	Аналитический метод	0.10	-
86	468954.36	1267372.20	Аналитический метод	0.10	-
87	469514.91	1267369.99	Аналитический метод	0.10	-
88	469681.61	1267389.58	Аналитический метод	0.10	-
89	470366.87	1267900.42	Аналитический метод	0.10	-
90	470453.33	1268101.20	Аналитический метод	0.10	-
91	470730.42	1268307.76	Аналитический метод	0.10	-
92	470778.18	1268335.70	Аналитический метод	0.10	-
93	470948.38	1268336.70	Аналитический метод	0.10	-
94	470965.78	1268367.27	Аналитический метод	0.10	-
95	471035.39	1268466.70	Аналитический метод	0.10	-
96	471467.76	1269226.02	Аналитический метод	0.10	-

2. Сведения о характерных точках границ объекта

Обозначение характерных точек границ	Координаты, м		Метод определения координат характерной точки	Средняя квадратическая погрешность положения характерной точки (Mt), м	Описание обозначения точки на местности (при наличии)
	X	Y			
1	2	3	4	5	6
97	471523.08	1269226.33	Аналитический метод	0.10	-
98	473104.82	1268313.11	Аналитический метод	0.10	-
99	473396.44	1268481.48	Аналитический метод	0.10	-
100	473424.94	1268523.90	Аналитический метод	0.10	-
101	473429.09	1268521.11	Аналитический метод	0.10	-
102	473440.25	1268537.71	Аналитический метод	0.10	-
69	473428.62	1268545.52	Аналитический метод	0.10	-
103	473425.31	1268547.75	Аналитический метод	0.10	-
104	473421.99	1268549.98	Аналитический метод	0.10	-
105	473384.53	1268494.23	Аналитический метод	0.10	-
106	473104.82	1268332.74	Аналитический метод	0.10	-
107	471508.73	1269254.25	Аналитический метод	0.10	-
108	471464.13	1269253.99	Аналитический метод	0.10	-
109	471439.36	1269210.50	Аналитический метод	0.10	-
110	471430.24	1269215.70	Аналитический метод	0.10	-
111	471409.46	1269179.20	Аналитический метод	0.10	-
112	471418.58	1269174.01	Аналитический метод	0.10	-
113	471021.01	1268475.80	Аналитический метод	0.10	-
114	470951.40	1268376.37	Аналитический метод	0.10	-
115	470938.46	1268353.65	Аналитический метод	0.10	-
116	470773.52	1268352.68	Аналитический метод	0.10	-
117	470721.01	1268321.95	Аналитический метод	0.10	-
118	470439.52	1268112.11	Аналитический метод	0.10	-
119	470353.06	1267911.32	Аналитический метод	0.10	-
120	469675.10	1267405.93	Аналитический метод	0.10	-

2. Сведения о характерных точках границ объекта

Обозначение характерных точек границ	Координаты, м		Метод определения координат характерной точки	Средняя квадратическая погрешность положения характерной точки (Mt), м	Описание обозначения точки на местности (при наличии)
	X	Y			
1	2	3	4	5	6
121	469513.95	1267386.99	Аналитический метод	0.10	-
122	468934.42	1267389.28	Аналитический метод	0.10	-
123	468934.39	1267380.28	Аналитический метод	0.10	-
124	469539.33	1267377.89	Аналитический метод	0.10	-
125	469679.69	1267394.39	Аналитический метод	0.10	-
126	470362.81	1267903.63	Аналитический метод	0.10	-
127	470449.27	1268104.41	Аналитический метод	0.10	-
128	470727.65	1268311.93	Аналитический метод	0.10	-
129	470776.81	1268340.70	Аналитический метод	0.10	-
130	470945.46	1268341.69	Аналитический метод	0.10	-
131	470961.55	1268369.94	Аналитический метод	0.10	-
132	471031.16	1268469.38	Аналитический метод	0.10	-
133	471471.12	1269242.03	Аналитический метод	0.10	-
134	471527.33	1269242.36	Аналитический метод	0.10	-
135	473107.82	1268329.86	Аналитический метод	0.10	-
136	473387.33	1268491.23	Аналитический метод	0.10	-
103	473425.31	1268547.75	Аналитический метод	0.10	-
137	475316.06	1269401.60	Аналитический метод	0.10	-
138	474969.74	1269308.98	Аналитический метод	0.10	-
139	474887.81	1269285.62	Аналитический метод	0.10	-
140	474870.88	1269268.14	Аналитический метод	0.10	-
141	474701.46	1269219.84	Аналитический метод	0.10	-
142	474387.44	1269148.50	Аналитический метод	0.10	-
143	474336.75	1269146.91	Аналитический метод	0.10	-
144	474255.92	1269128.54	Аналитический метод	0.10	-

2. Сведения о характерных точках границ объекта

Обозначение характерных точек границ	Координаты, м		Метод определения координат характерной точки	Средняя квадратическая погрешность положения характерной точки (Mt), м	Описание обозначения точки на местности (при наличии)
	X	Y			
1	2	3	4	5	6
145	473779.67	1269009.65	Аналитический метод	0.10	-
146	473734.54	1269000.80	Аналитический метод	0.10	-
147	473474.92	1268614.41	Аналитический метод	0.10	-
148	473484.88	1268607.72	Аналитический метод	0.10	-
149	473494.36	1268621.83	Аналитический метод	0.10	-
150	473491.87	1268623.50	Аналитический метод	0.10	-
151	473737.57	1268989.16	Аналитический метод	0.10	-
152	473782.28	1268997.93	Аналитический метод	0.10	-
153	474258.70	1269116.87	Аналитический метод	0.10	-
154	474270.32	1269119.51	Аналитический метод	0.10	-
155	474273.75	1269104.39	Аналитический метод	0.10	-
156	474304.96	1269111.48	Аналитический метод	0.10	-
157	474301.52	1269126.60	Аналитический метод	0.10	-
158	474338.29	1269134.95	Аналитический метод	0.10	-
159	474388.98	1269136.54	Аналитический метод	0.10	-
160	474704.43	1269208.21	Аналитический метод	0.10	-
161	474877.26	1269257.48	Аналитический метод	0.10	-
162	474894.19	1269274.96	Аналитический метод	0.10	-
163	474972.93	1269297.41	Аналитический метод	0.10	-
164	475299.84	1269384.84	Аналитический метод	0.10	-
165	475301.13	1269380.01	Аналитический метод	0.10	-
166	475320.45	1269385.17	Аналитический метод	0.10	-
137	475316.06	1269401.60	Аналитический метод	0.10	-
167	473471.60	1268616.64	Аналитический метод	0.10	-
168	473732.15	1269004.40	Аналитический метод	0.10	-

2. Сведения о характерных точках границ объекта

Обозначение характерных точек границ	Координаты, м		Метод определения координат характерной точки	Средняя квадратическая погрешность положения характерной точки (Mt), м	Описание обозначения точки на местности (при наличии)
	X	Y			
1	2	3	4	5	6
169	473778.80	1269013.56	Аналитический метод	0.10	-
170	474254.99	1269132.43	Аналитический метод	0.10	-
171	474336.24	1269150.89	Аналитический метод	0.10	-
172	474386.93	1269152.49	Аналитический метод	0.10	-
173	474700.47	1269223.72	Аналитический метод	0.10	-
174	474868.75	1269271.69	Аналитический метод	0.10	-
175	474885.68	1269289.17	Аналитический метод	0.10	-
176	474968.67	1269312.83	Аналитический метод	0.10	-
177	475315.03	1269405.46	Аналитический метод	0.10	-
178	475314.77	1269406.43	Аналитический метод	0.10	-
179	474968.40	1269313.80	Аналитический метод	0.10	-
180	474885.15	1269290.06	Аналитический метод	0.10	-
181	474872.40	1269276.89	Аналитический метод	0.10	-
182	474699.47	1269227.60	Аналитический метод	0.10	-
183	474386.42	1269156.47	Аналитический метод	0.10	-
184	474351.45	1269155.37	Аналитический метод	0.10	-
185	474254.76	1269133.40	Аналитический метод	0.10	-
186	473778.58	1269014.53	Аналитический метод	0.10	-
187	473727.38	1269004.49	Аналитический метод	0.10	-
188	473468.28	1268618.87	Аналитический метод	0.10	-
167	473471.60	1268616.64	Аналитический метод	0.10	-
189	476130.69	1269628.30	Аналитический метод	0.10	-
190	476056.51	1269604.80	Аналитический метод	0.10	-
191	475830.93	1269544.47	Аналитический метод	0.10	-
192	475831.19	1269543.50	Аналитический метод	0.10	-

2. Сведения о характерных точках границ объекта

Обозначение характерных точек границ	Координаты, м		Метод определения координат характерной точки	Средняя квадратическая погрешность положения характерной точки (Mt), м	Описание обозначения точки на местности (при наличии)
	X	Y			
1	2	3	4	5	6
193	476056.79	1269603.84	Аналитический метод	0.10	-
194	476130.63	1269627.23	Аналитический метод	0.10	-
195	476383.40	1269512.44	Аналитический метод	0.10	-
196	476509.23	1269559.67	Аналитический метод	0.10	-
197	476552.15	1269573.27	Аналитический метод	0.10	-
198	476672.34	1269463.46	Аналитический метод	0.10	-
199	476708.47	1269503.01	Аналитический метод	0.10	-
200	476707.36	1269504.02	Аналитический метод	0.10	-
201	476715.46	1269512.87	Аналитический метод	0.10	-
202	476720.99	1269507.82	Аналитический метод	0.10	-
203	476712.89	1269498.95	Аналитический метод	0.10	-
204	476711.42	1269500.30	Аналитический метод	0.10	-
205	476672.59	1269457.81	Аналитический метод	0.10	-
206	476551.16	1269568.76	Аналитический метод	0.10	-
207	476510.54	1269555.89	Аналитический метод	0.10	-
208	476383.25	1269508.11	Аналитический метод	0.10	-
209	476130.37	1269622.96	Аналитический метод	0.10	-
210	476057.92	1269600.00	Аналитический метод	0.10	-
211	475832.22	1269539.64	Аналитический метод	0.10	-
212	475835.32	1269528.04	Аналитический метод	0.10	-
213	476061.28	1269588.47	Аналитический метод	0.10	-
214	476129.60	1269610.13	Аналитический метод	0.10	-
215	476369.70	1269501.09	Аналитический метод	0.10	-
216	476375.03	1269486.87	Аналитический метод	0.10	-
217	476393.76	1269493.90	Аналитический метод	0.10	-

2. Сведения о характерных точках границ объекта

Обозначение характерных точек границ	Координаты, м		Метод определения координат характерной точки	Средняя квадратическая погрешность положения характерной точки (Mt), м	Описание обозначения точки на местности (при наличии)
	X	Y			
1	2	3	4	5	6
218	476392.00	1269498.58	Аналитический метод	0.10	-
219	476514.46	1269544.54	Аналитический метод	0.10	-
220	476548.18	1269555.23	Аналитический метод	0.10	-
221	476597.59	1269510.08	Аналитический метод	0.10	-
222	476590.51	1269502.33	Аналитический метод	0.10	-
223	476621.51	1269474.00	Аналитический метод	0.10	-
224	476628.60	1269481.76	Аналитический метод	0.10	-
225	476673.36	1269440.86	Аналитический метод	0.10	-
226	476724.20	1269496.50	Аналитический метод	0.10	-
227	476728.26	1269492.79	Аналитический метод	0.10	-
228	476739.72	1269505.34	Аналитический метод	0.10	-
229	476720.90	1269522.54	Аналитический метод	0.10	-
230	476670.06	1269466.90	Аналитический метод	0.10	-
231	476552.40	1269574.40	Аналитический метод	0.10	-
232	476508.90	1269560.62	Аналитический метод	0.10	-
233	476383.44	1269513.52	Аналитический метод	0.10	-
189	476130.69	1269628.30	Аналитический метод	0.10	-
234	468744.37	1267377.03	Аналитический метод	0.10	-
235	468640.16	1267377.44	Аналитический метод	0.10	-
236	468532.08	1267315.55	Аналитический метод	0.10	-
237	468533.04	1267313.87	Аналитический метод	0.10	-
238	468522.64	1267307.90	Аналитический метод	0.10	-
239	468521.69	1267309.55	Аналитический метод	0.10	-
240	467583.13	1266772.71	Аналитический метод	0.10	-
241	467554.31	1266823.09	Аналитический метод	0.10	-

2. Сведения о характерных точках границ объекта

Обозначение характерных точек границ	Координаты, м		Метод определения координат характерной точки	Средняя квадратическая погрешность положения характерной точки (Mt), м	Описание обозначения точки на местности (при наличии)
	X	Y			
1	2	3	4	5	6
242	467388.04	1267145.00	Аналитический метод	0.10	-
243	467326.24	1267232.81	Аналитический метод	0.10	-
244	467312.43	1267246.25	Аналитический метод	0.10	-
245	467311.55	1267245.71	Аналитический метод	0.10	-
246	467141.75	1267410.94	Аналитический метод	0.10	-
247	467142.41	1267411.71	Аналитический метод	0.10	-
248	466658.17	1267882.93	Аналитический метод	0.10	-
249	466640.09	1267947.12	Аналитический метод	0.10	-
250	466625.43	1268069.34	Аналитический метод	0.10	-
251	466623.61	1268118.96	Аналитический метод	0.10	-
252	466594.41	1268165.51	Аналитический метод	0.10	-
253	466074.73	1268440.56	Аналитический метод	0.10	-
254	466041.38	1268467.45	Аналитический метод	0.10	-
255	465954.61	1268548.71	Аналитический метод	0.10	-
256	465952.48	1268618.04	Аналитический метод	0.10	-
257	465787.25	1268706.78	Аналитический метод	0.10	-
258	465771.74	1268721.83	Аналитический метод	0.10	-
259	465771.32	1268720.84	Аналитический метод	0.10	-
260	465633.87	1268854.22	Аналитический метод	0.10	-
261	465464.61	1269013.33	Аналитический метод	0.10	-
262	465283.95	1269194.30	Аналитический метод	0.10	-
263	465128.87	1269344.14	Аналитический метод	0.10	-
264	465115.94	1269347.37	Аналитический метод	0.10	-
265	464870.88	1269584.14	Аналитический метод	0.10	-
266	464821.22	1269644.37	Аналитический метод	0.10	-

2. Сведения о характерных точках границ объекта

Обозначение характерных точек границ	Координаты, м		Метод определения координат характерной точки	Средняя квадратическая погрешность положения характерной точки (Mt), м	Описание обозначения точки на местности (при наличии)
	X	Y			
1	2	3	4	5	6
267	464767.90	1269755.15	Аналитический метод	0.10	-
268	464784.04	1269801.35	Аналитический метод	0.10	-
269	464780.26	1269802.67	Аналитический метод	0.10	-
270	464763.58	1269754.90	Аналитический метод	0.10	-
271	464817.82	1269642.20	Аналитический метод	0.10	-
272	464867.94	1269581.42	Аналитический метод	0.10	-
273	465113.93	1269343.74	Аналитический метод	0.10	-
274	465126.87	1269340.51	Аналитический метод	0.10	-
275	465281.15	1269191.44	Аналитический метод	0.10	-
276	465461.82	1269010.46	Аналитический метод	0.10	-
277	465608.92	1268872.19	Аналитический метод	0.10	-
278	465611.46	1268875.06	Аналитический метод	0.10	-
279	465614.96	1268871.76	Аналитический метод	0.10	-
280	465612.52	1268868.80	Аналитический метод	0.10	-
281	465631.10	1268851.33	Аналитический метод	0.10	-
282	465784.27	1268702.70	Аналитический метод	0.10	-
283	465947.57	1268615.00	Аналитический метод	0.10	-
284	465949.67	1268546.48	Аналитический метод	0.10	-
285	466038.10	1268463.68	Аналитический метод	0.10	-
286	466071.96	1268436.36	Аналитический метод	0.10	-
287	466590.88	1268161.72	Аналитический метод	0.10	-
288	466618.67	1268117.44	Аналитический метод	0.10	-
289	466620.44	1268068.95	Аналитический метод	0.10	-
290	466635.18	1267946.14	Аналитический метод	0.10	-
291	466653.72	1267880.28	Аналитический метод	0.10	-

2. Сведения о характерных точках границ объекта

Обозначение характерных точек границ	Координаты, м		Метод определения координат характерной точки	Средняя квадратическая погрешность положения характерной точки (Mt), м	Описание обозначения точки на местности (при наличии)
	X	Y			
1	2	3	4	5	6
292	467322.42	1267229.55	Аналитический метод	0.10	-
293	467383.75	1267142.41	Аналитический метод	0.10	-
294	467549.92	1266820.70	Аналитический метод	0.10	-
295	467581.27	1266765.89	Аналитический метод	0.10	-
296	468641.48	1267372.44	Аналитический метод	0.10	-
297	468744.35	1267372.03	Аналитический метод	0.10	-
234	468744.37	1267377.03	Аналитический метод	0.10	-

3. Сведения о характерных точках части (частей) границы объекта

Обозначение характерных точек части границы	Координаты, м		Метод определения координат характерной точки	Средняя квадратическая погрешность положения характерной точки (Mt), м	Описание обозначения точки на местности (при наличии)
	X	Y			
1	2	3	4	5	6
-	-	-	-	-	-

Раздел 3

Сведения о местоположении измененных (уточненных) границ объекта

1. Система координат -

2. Сведения о характерных точках границ объекта

Обозначение характерных точек границ	Существующие координаты, м		Измененные (уточненные) координаты, м		Метод определения координат характерной точки	Средняя квадратическая погрешность положения характерной точки (Mt), м	Описание обозначения точки на местности (при наличии)
	X	Y	X	Y			
1	2	3	4	5	6	7	8
-	-	-	-	-	-	-	

3. Сведения о характерных точках части (частей) границы объекта

Обозначение характерных точек части границы	Существующие координаты, м		Измененные (уточненные) координаты, м		Метод определения координат характерной точки	Средняя квадратическая погрешность положения характерной точки (Mt), м	Описание обозначения точки на местности (при наличии)
	X	Y	X	Y			
1	2	3	4	5	6	7	8
-	-	-	-	-	-	-	

Схема расположения границ публичного сервитута

Публичный сервитут в целях складирования строительных и иных материалов, возведение некапитальных строений, сооружений (включая ограждения, бытовки, навесы) и (или) размещения строительной техники, которые необходимы для обеспечения строительства объекта системы газоснабжения: «Распределительный газопровод к Свияжскому межрегиональному мультимодальному логистическому центру г. Зеленодольск Зеленодольского района»

Обзорная схема

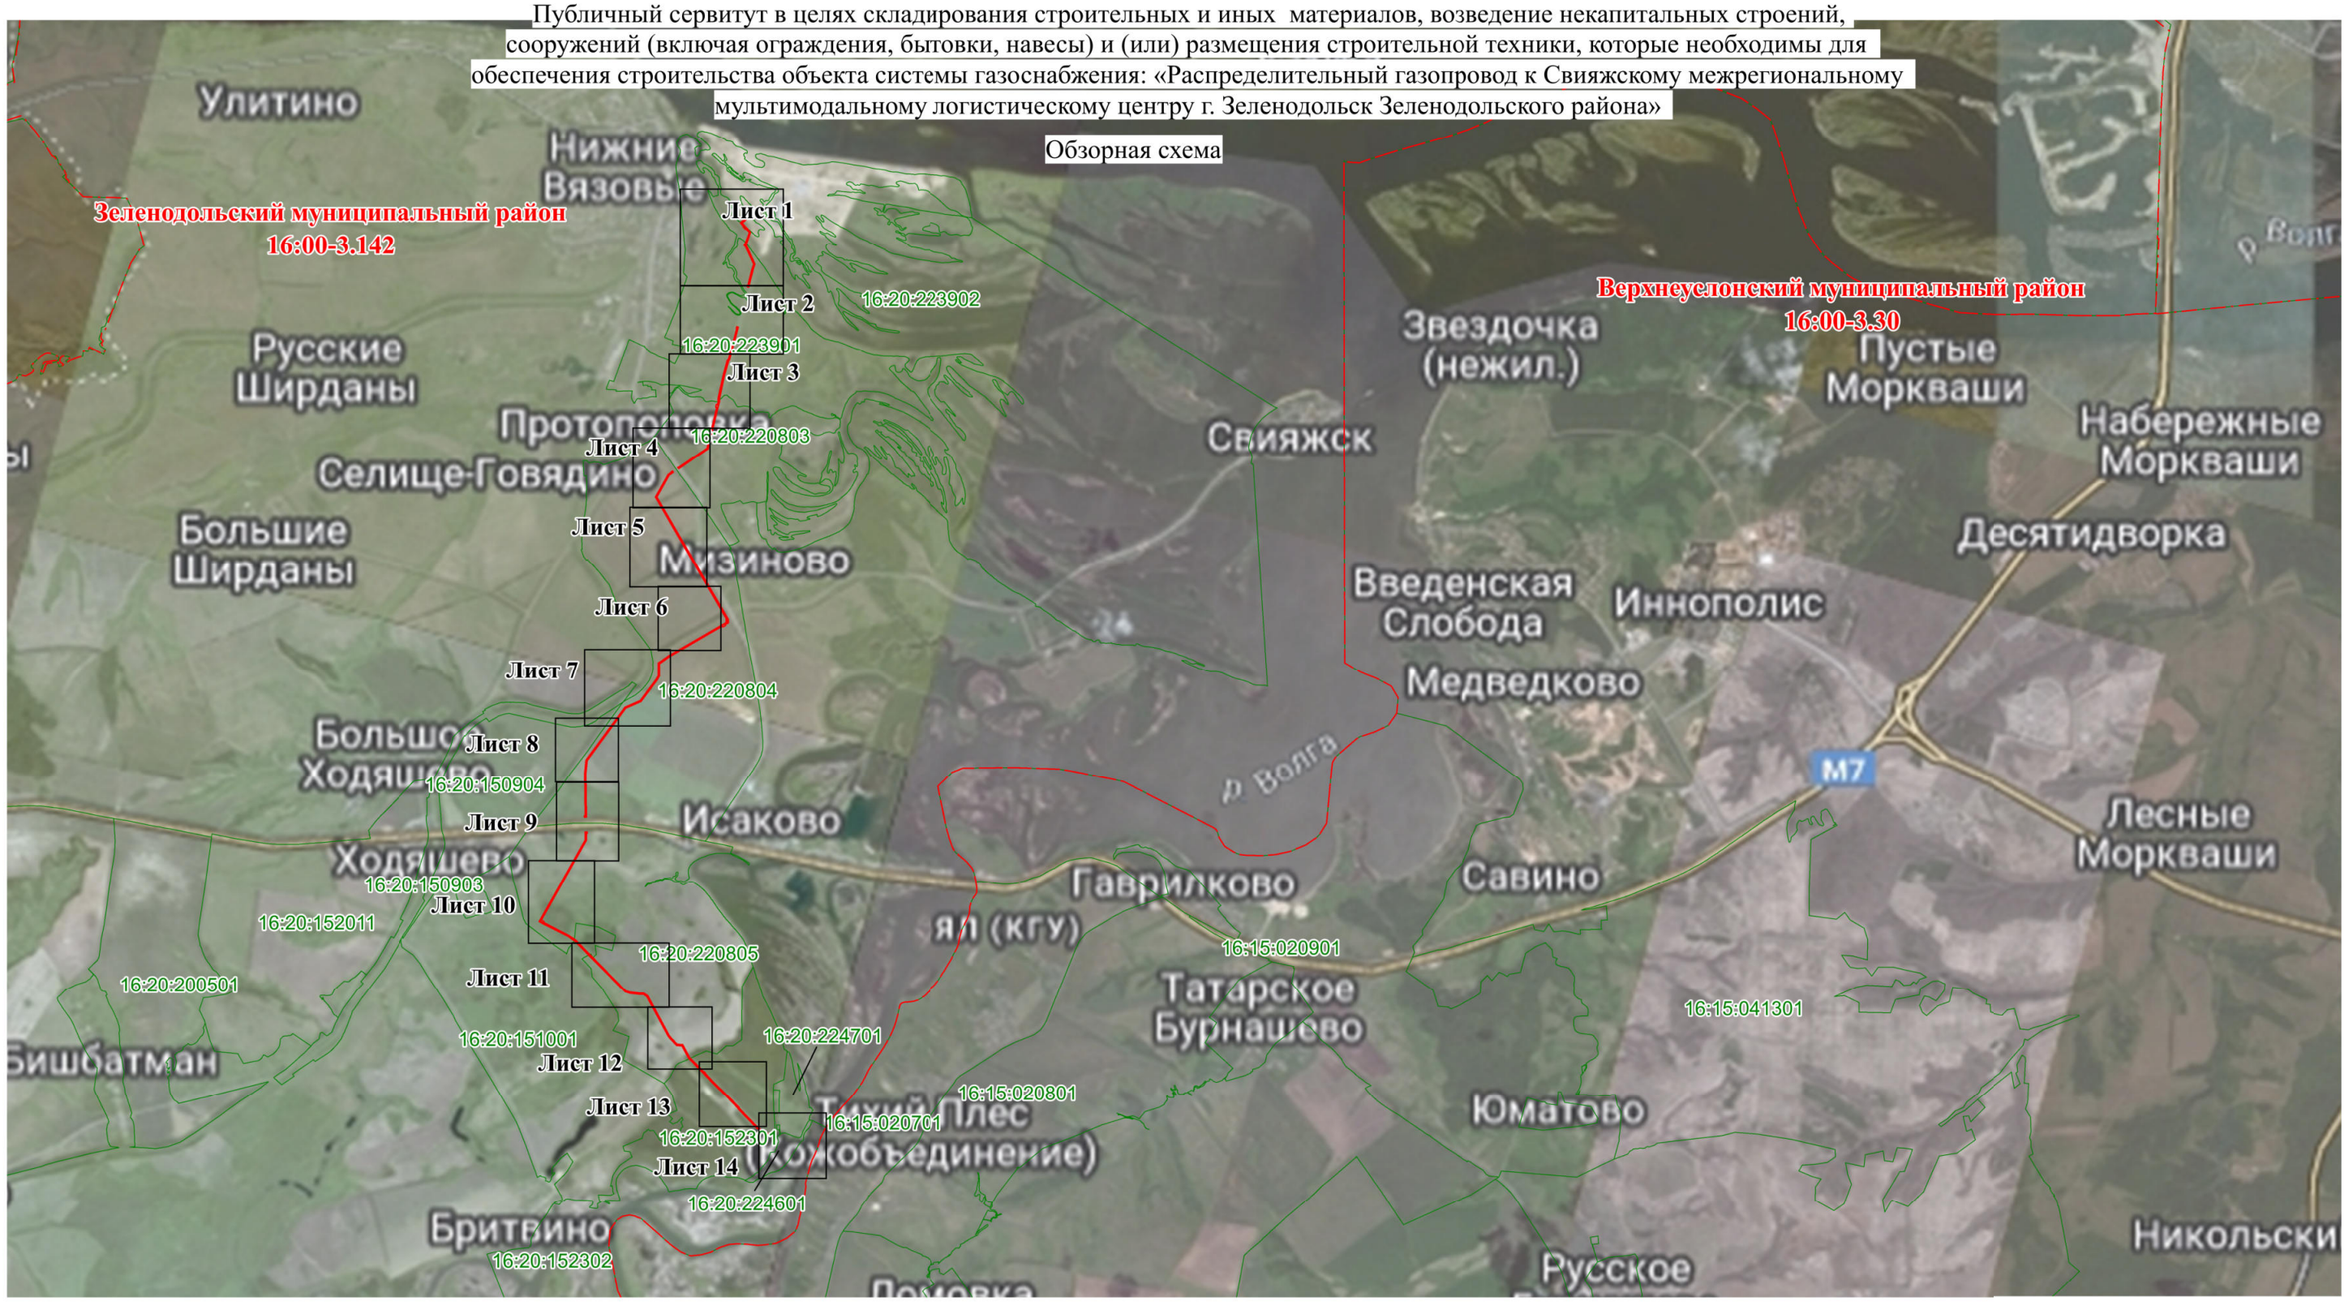

Масштаб 1:80 000

Условные обозначения

	проектные границы публичного сервитута
Верхнеуслонский МР	граница и наименование муниципального образования
16:20:223901	граница и номер кадастрового квартала

Схема расположения границ публичного сервитута **Лист 1**

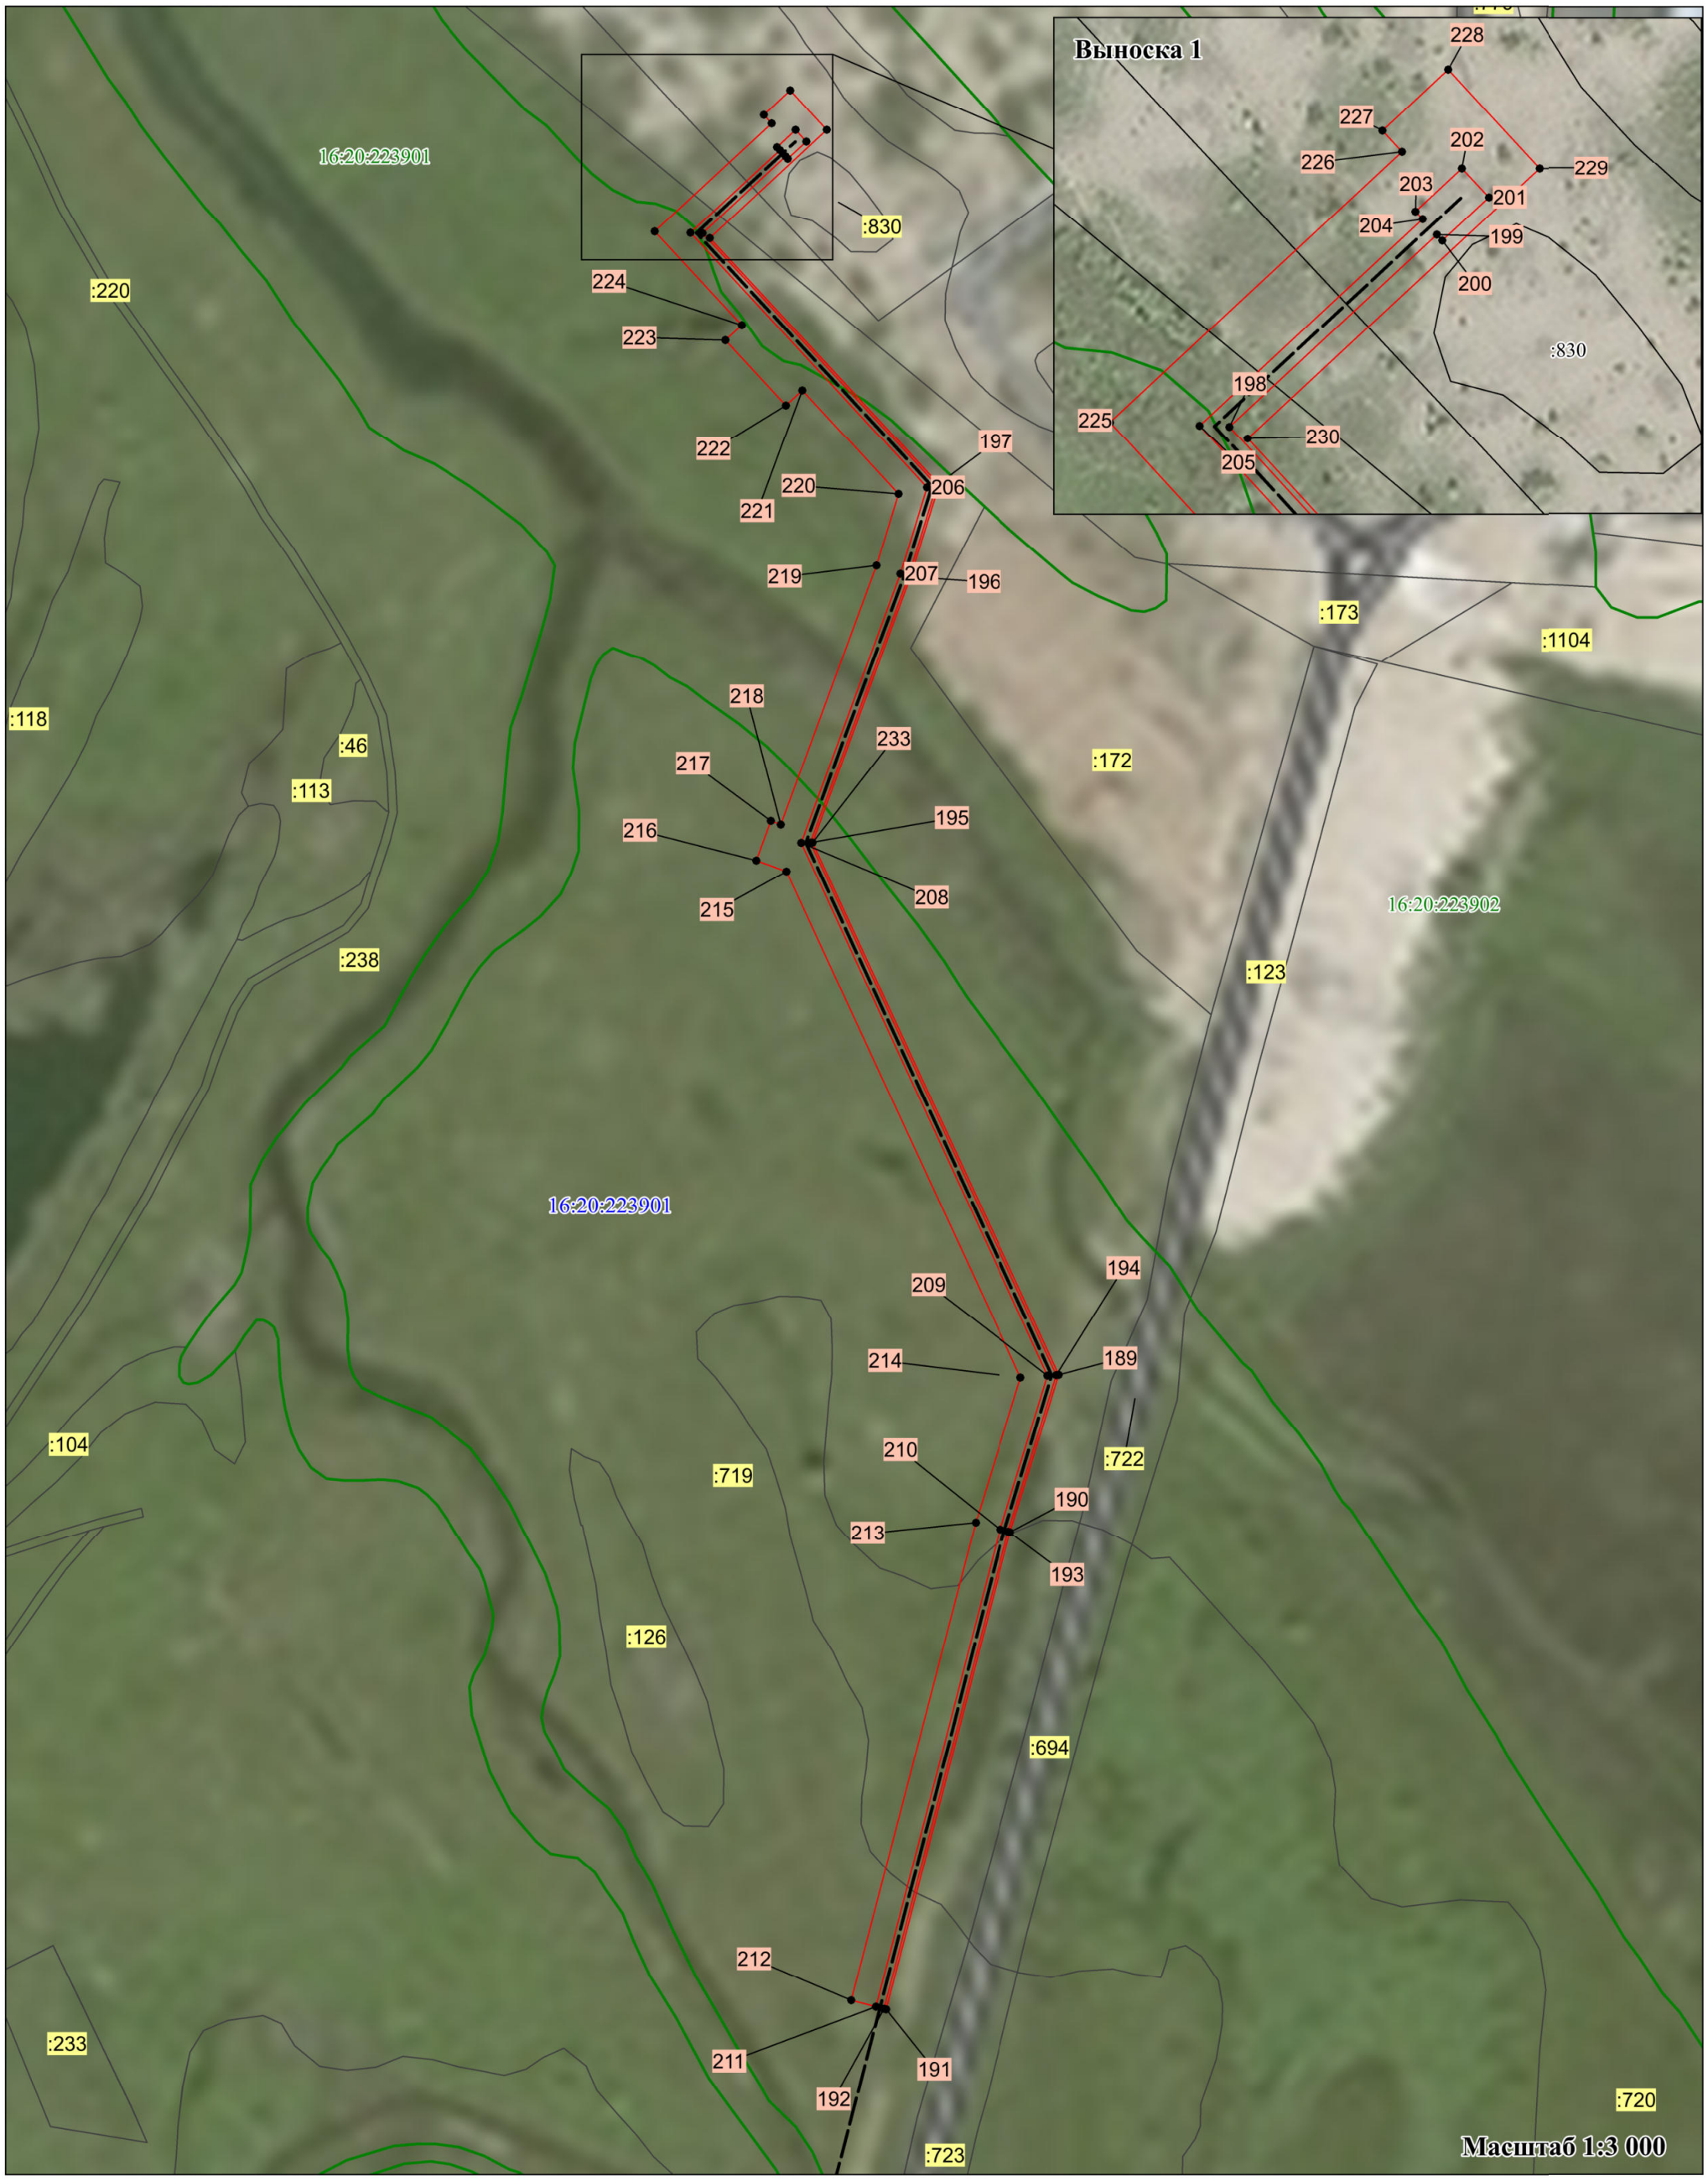

Условные обозначения:

- проектные границы публичного сервитута
- ось газопровода
- граница и номер земельного участка по сведениям ЕГРН (:32)
- характерные точки проектных границ публичного сервитута (• 1)
- граница и номер кадастрового квартала (16:20:223901)
- граница и наименование муниципального образования (Зеленодольский МР)

Схема расположения границ публичного сервитута

Лист 2

Условные обозначения:

- проектные границы публичного сервитута
- ось газопровода
- :32 — граница и номер земельного участка по сведениям ЕГРН
- • 1 — характерные точки проектных границ публичного сервитута
- 16:20:223901 — граница и номер кадастрового квартала
- Зеленодольский МР — граница и наименование муниципального образования

Схема расположения границ публичного сервитута

Лист 3

Условные обозначения:

- проектные границы публичного сервитута
- ось газопровода
- граница и номер земельного участка по сведениям ЕГРН (:32)
- • 1 — характерные точки проектных границ публичного сервитута
- граница и номер кадастрового квартала (16:20:223901)
- граница и наименование муниципального образования (Зеленодольский МР)

Схема расположения границ публичного сервитута

Лист 4

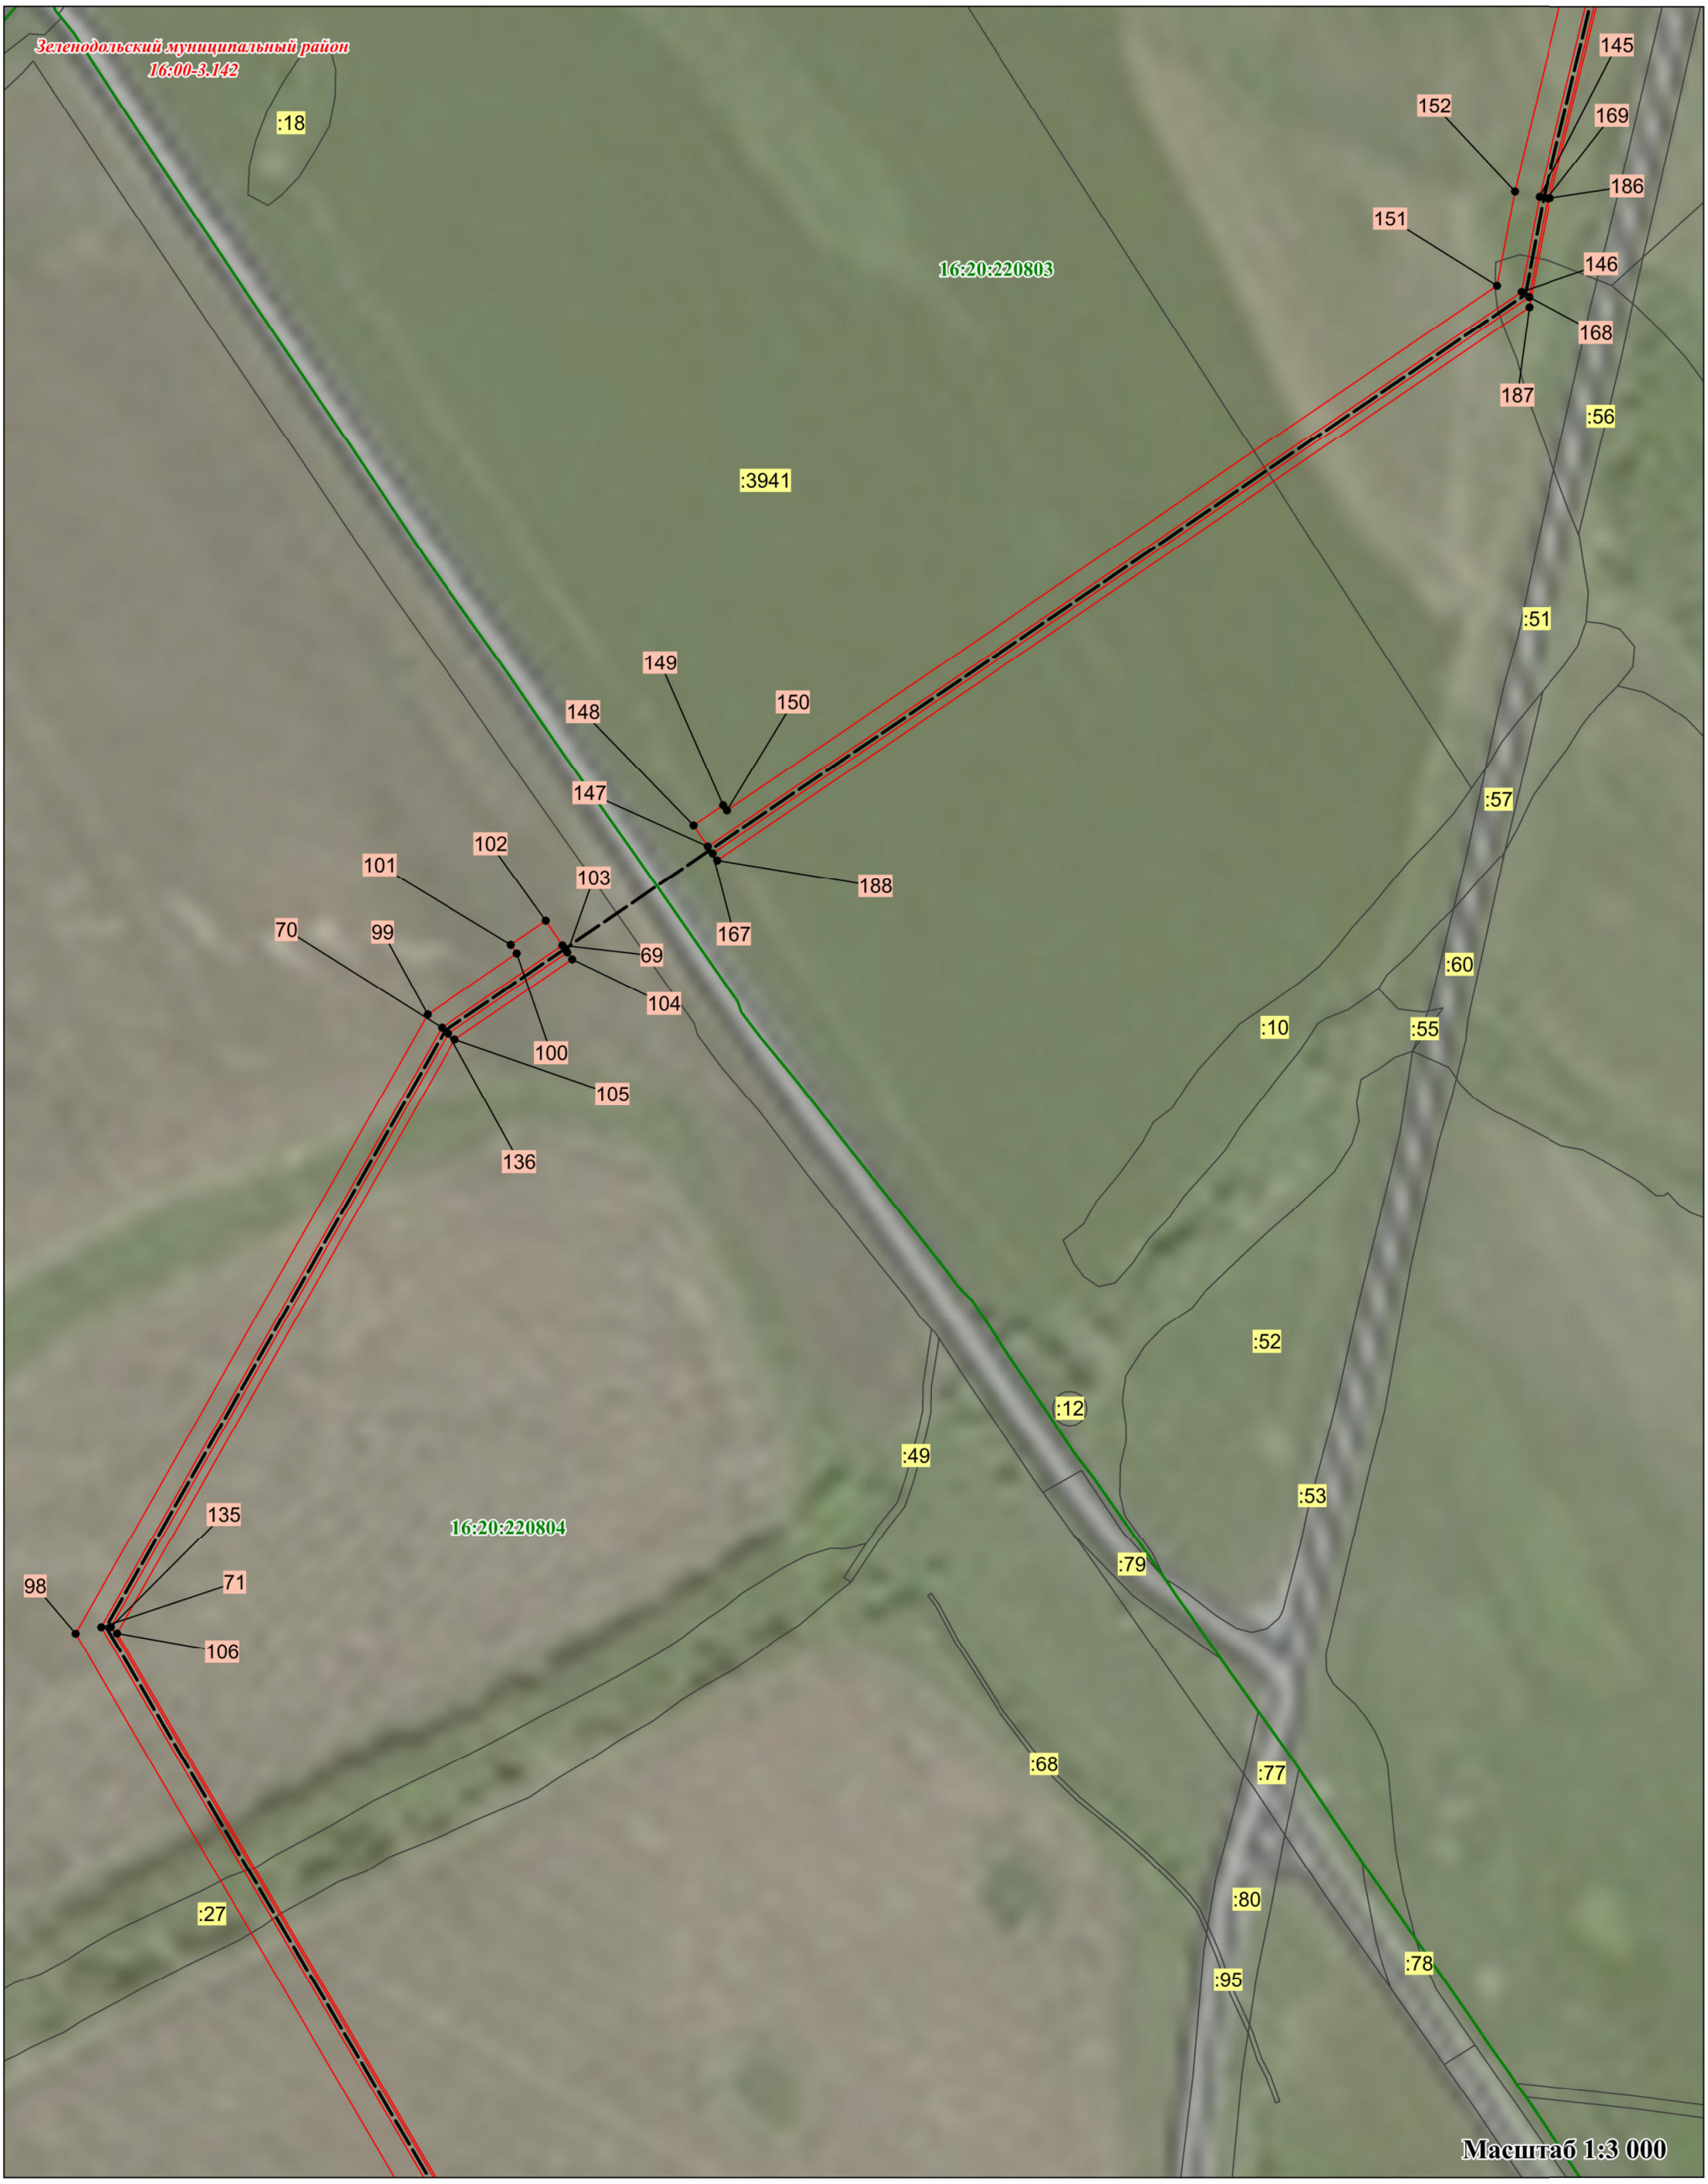

Условные обозначения:

- проектные границы публичного сервитута
- ось газопровода
- граница и номер земельного участка по сведениям ЕГРН (:32)
- характерные точки проектных границ публичного сервитута (● 1)
- граница и номер кадастрового квартала (16:20:223901)
- граница и наименование муниципального образования (Зеленодольский МР)

ЭЛЕКТРОННЫЙ ТАТАРСТАН

Схема расположения границ публичного сервитута

Лист 5

Условные обозначения

Условные обозначения:

проектные границы публичного сервитута

ось газопровода

граница и номер земельного участка по сведениям ЕГРН

• 1 характерные точки проектных границ публичного сервитута

16:20:223901 граница и номер кадастрового квартала

Зеленодольский МР граница и наименование муниципального образования

ЭЛЕКТРОННЫЙ ТАТАРСТАН

Схема расположения границ публичного сервитута

Условные обозначения:

- проектные границы публичного сервитута
- характерные точки проектных границ публичного сервитута (• 1)
- ось газопровода
- граница и номер кадастрового квартала (16:20:223901)
- граница и номер земельного участка по сведениям ЕГРН (:32)
- граница и наименование муниципального образования (Зеленодольский МР)

Схема расположения границ публичного сервитута

Условные обозначения:

- проектные границы публичного сервитута
- ось газопровода
- граница и номер земельного участка по сведениям ЕГРН (:32)
- характерные точки проектных границ публичного сервитута (• 1)
- граница и номер кадастрового квартала (16:20:223901)
- граница и наименование муниципального образования (Зеленодольский МР)

Схема расположения границ публичного сервитута

Условные обозначения:

- проектные границы публичного сервитута
- ось газопровода
- :32 — граница и номер земельного участка по сведениям ЕГРН
- • 1 — характерные точки проектных границ публичного сервитута
- 16:20:223901 — граница и номер кадастрового квартала
- Зеленодольский МР — граница и наименование муниципального образования

Схема расположения границ публичного сервитута

Лист 9

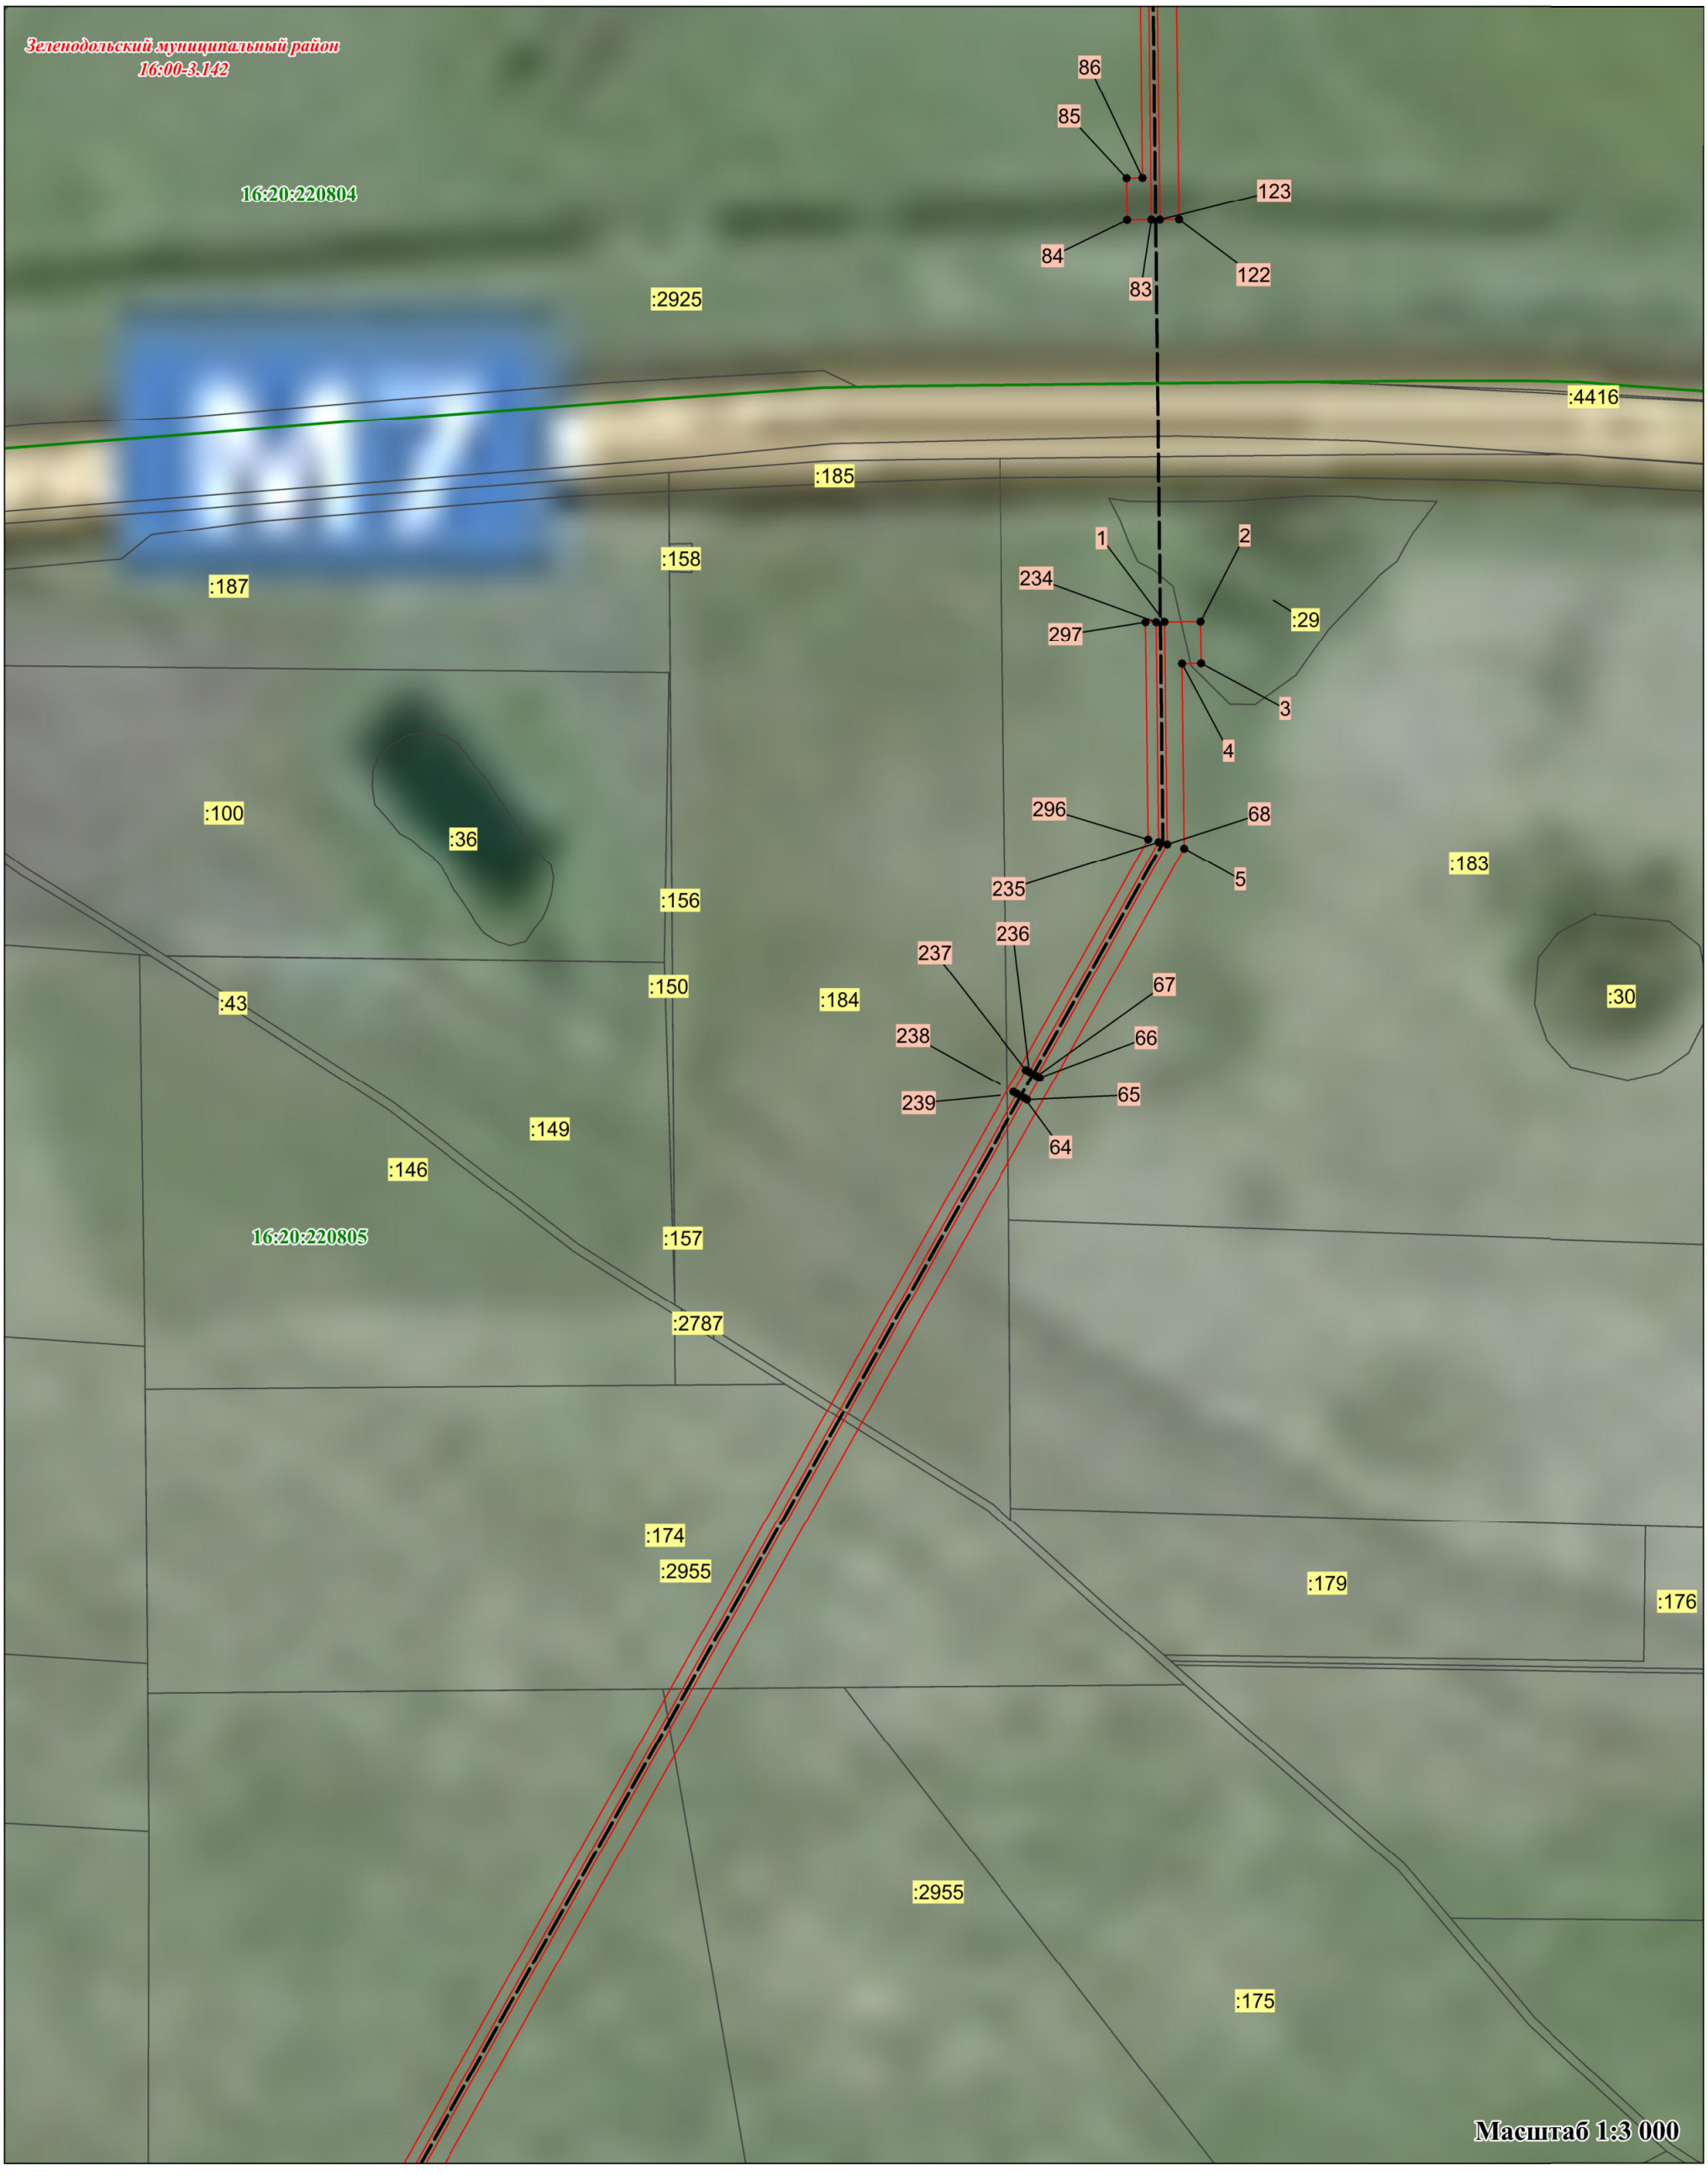

Условные обозначения:

- проектные границы публичного сервитута
- ось газопровода
- граница и номер земельного участка по сведениям ЕГРН (:32)
- • 1 — характерные точки проектных границ публичного сервитута
- граница и номер кадастрового квартала (16:20:223901)
- граница и наименование муниципального образования (Зеленодольский МР)

Схема расположения границ публичного сервитута

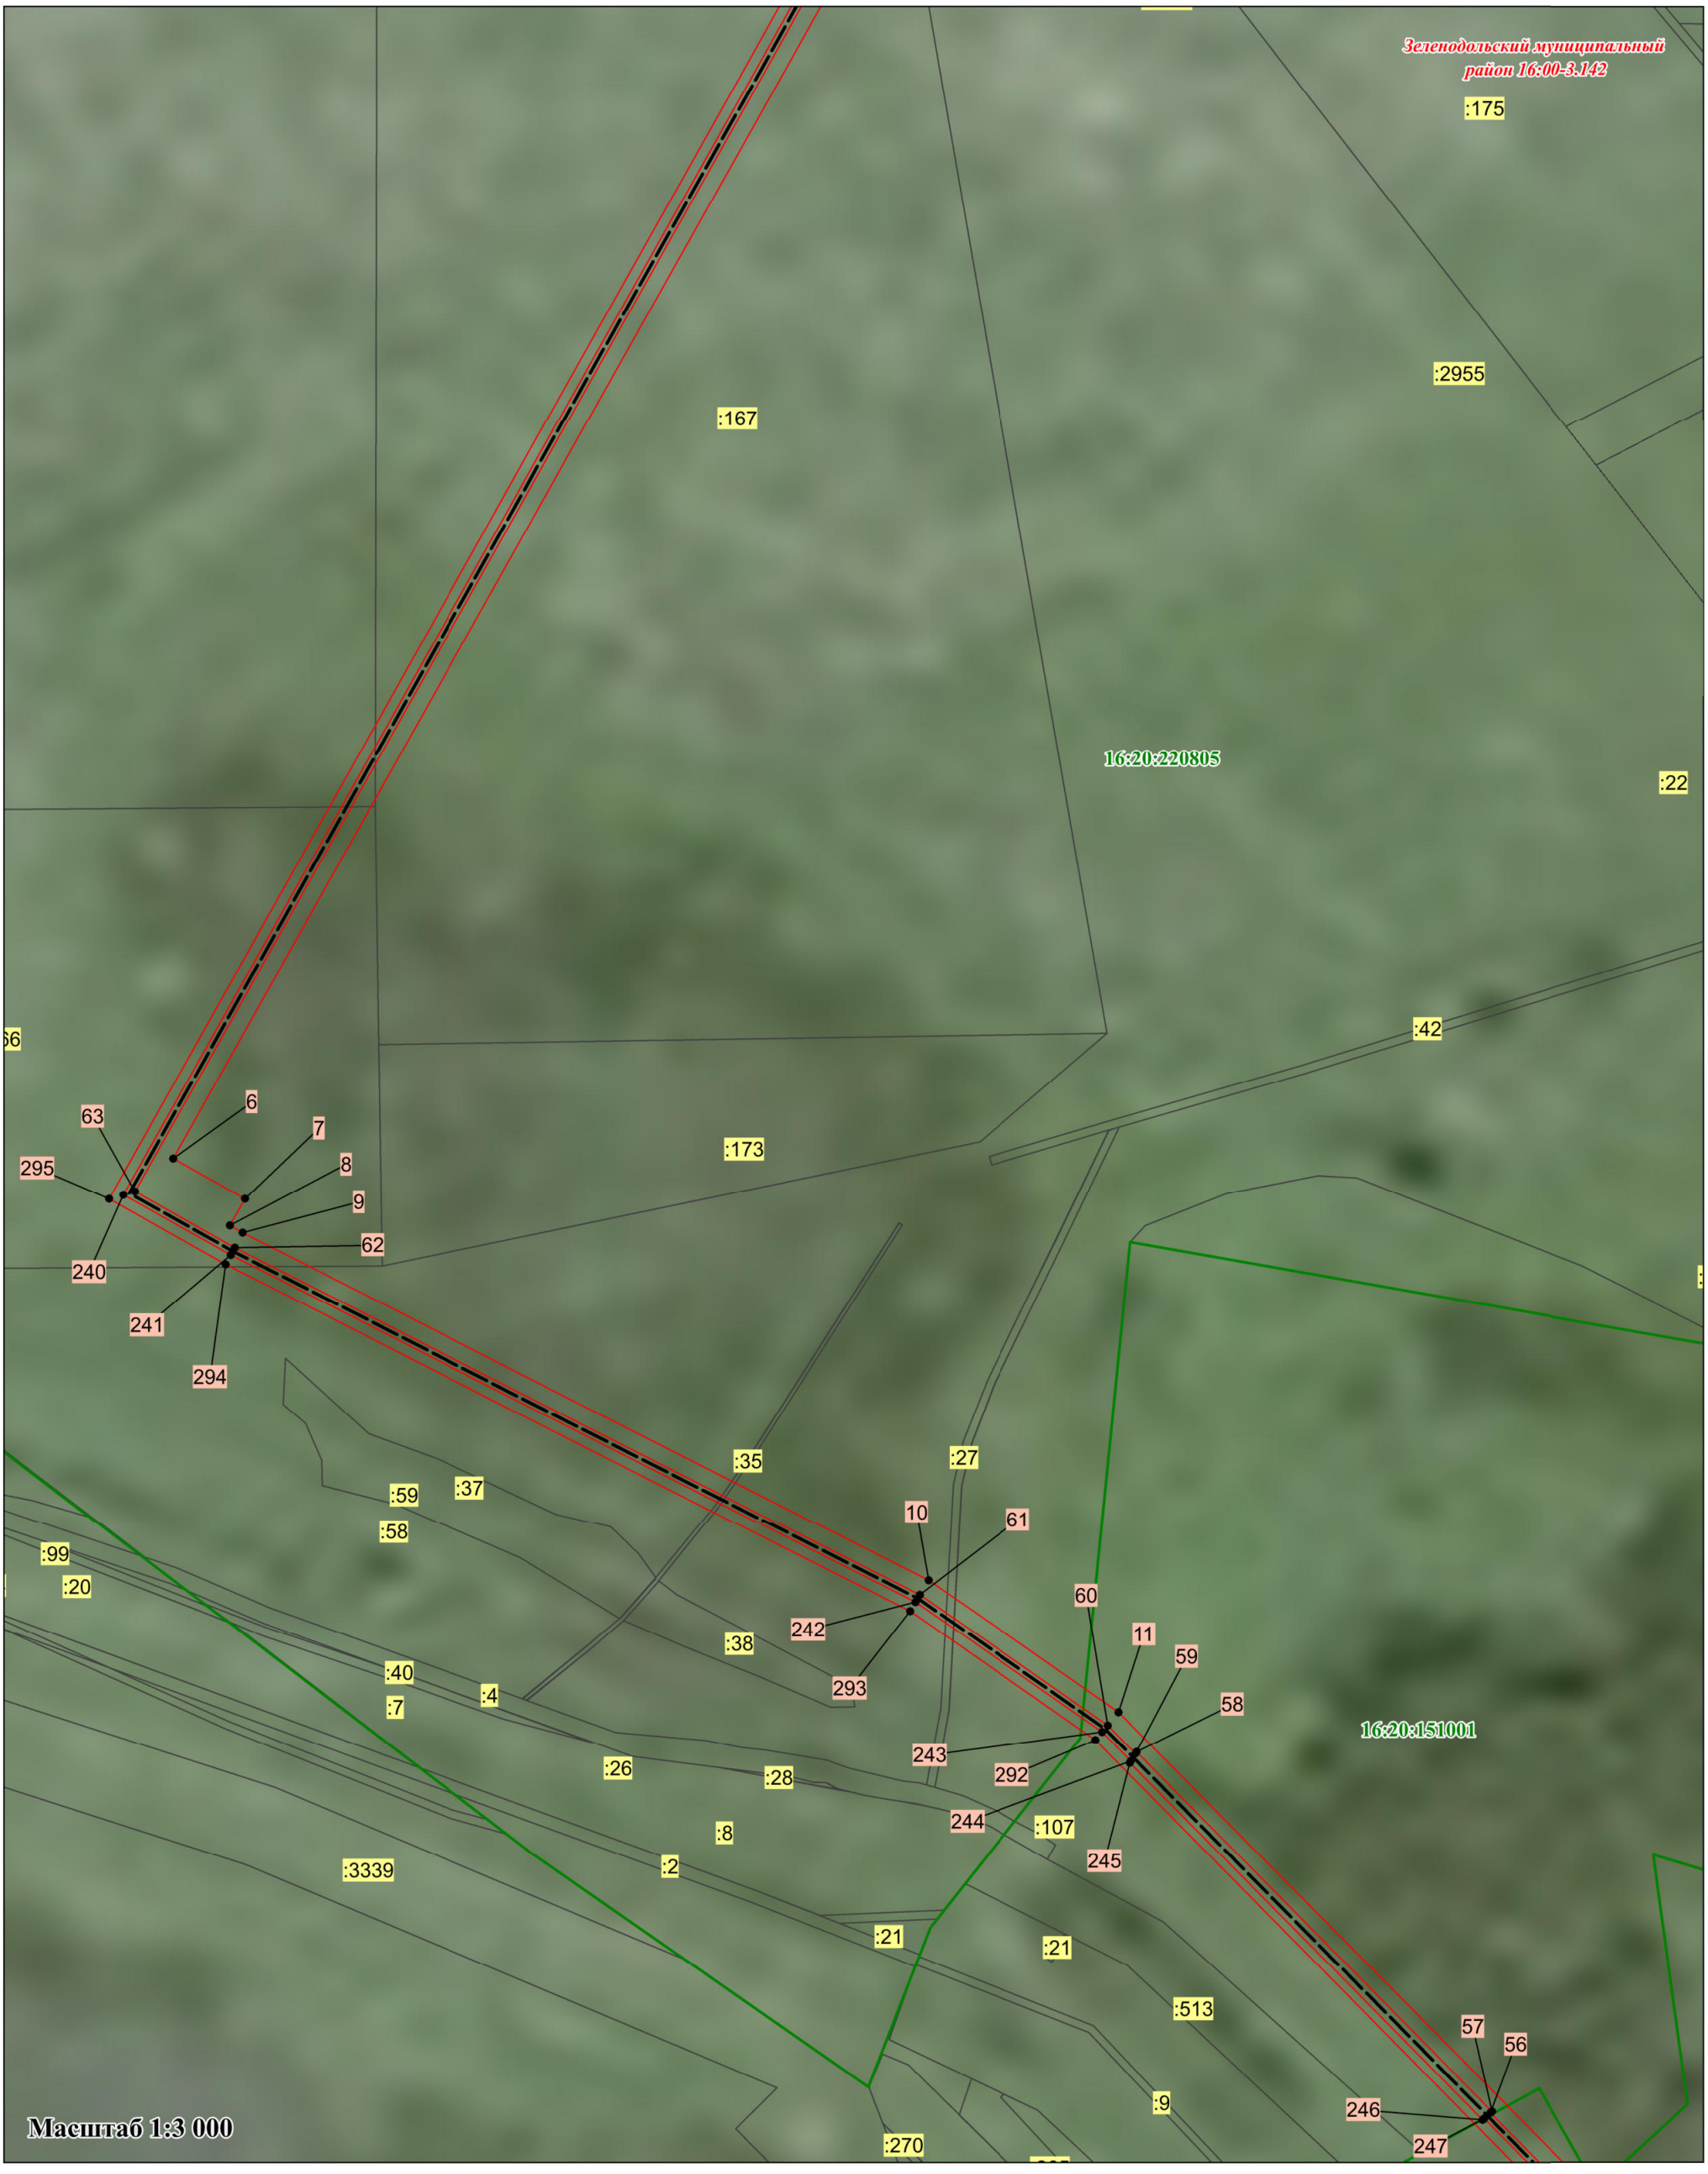

Условные обозначения:

- проектные границы публичного сервитута
- ось газопровода
- граница и номер земельного участка по сведениям ЕГРН (:32)
- характерные точки проектных границ публичного сервитута (• 1)
- граница и номер кадастрового квартала (16:20:223901)
- граница и наименование муниципального образования (Зеленодольский МР)

Схема расположения границ публичного сервитута **Лист 11**

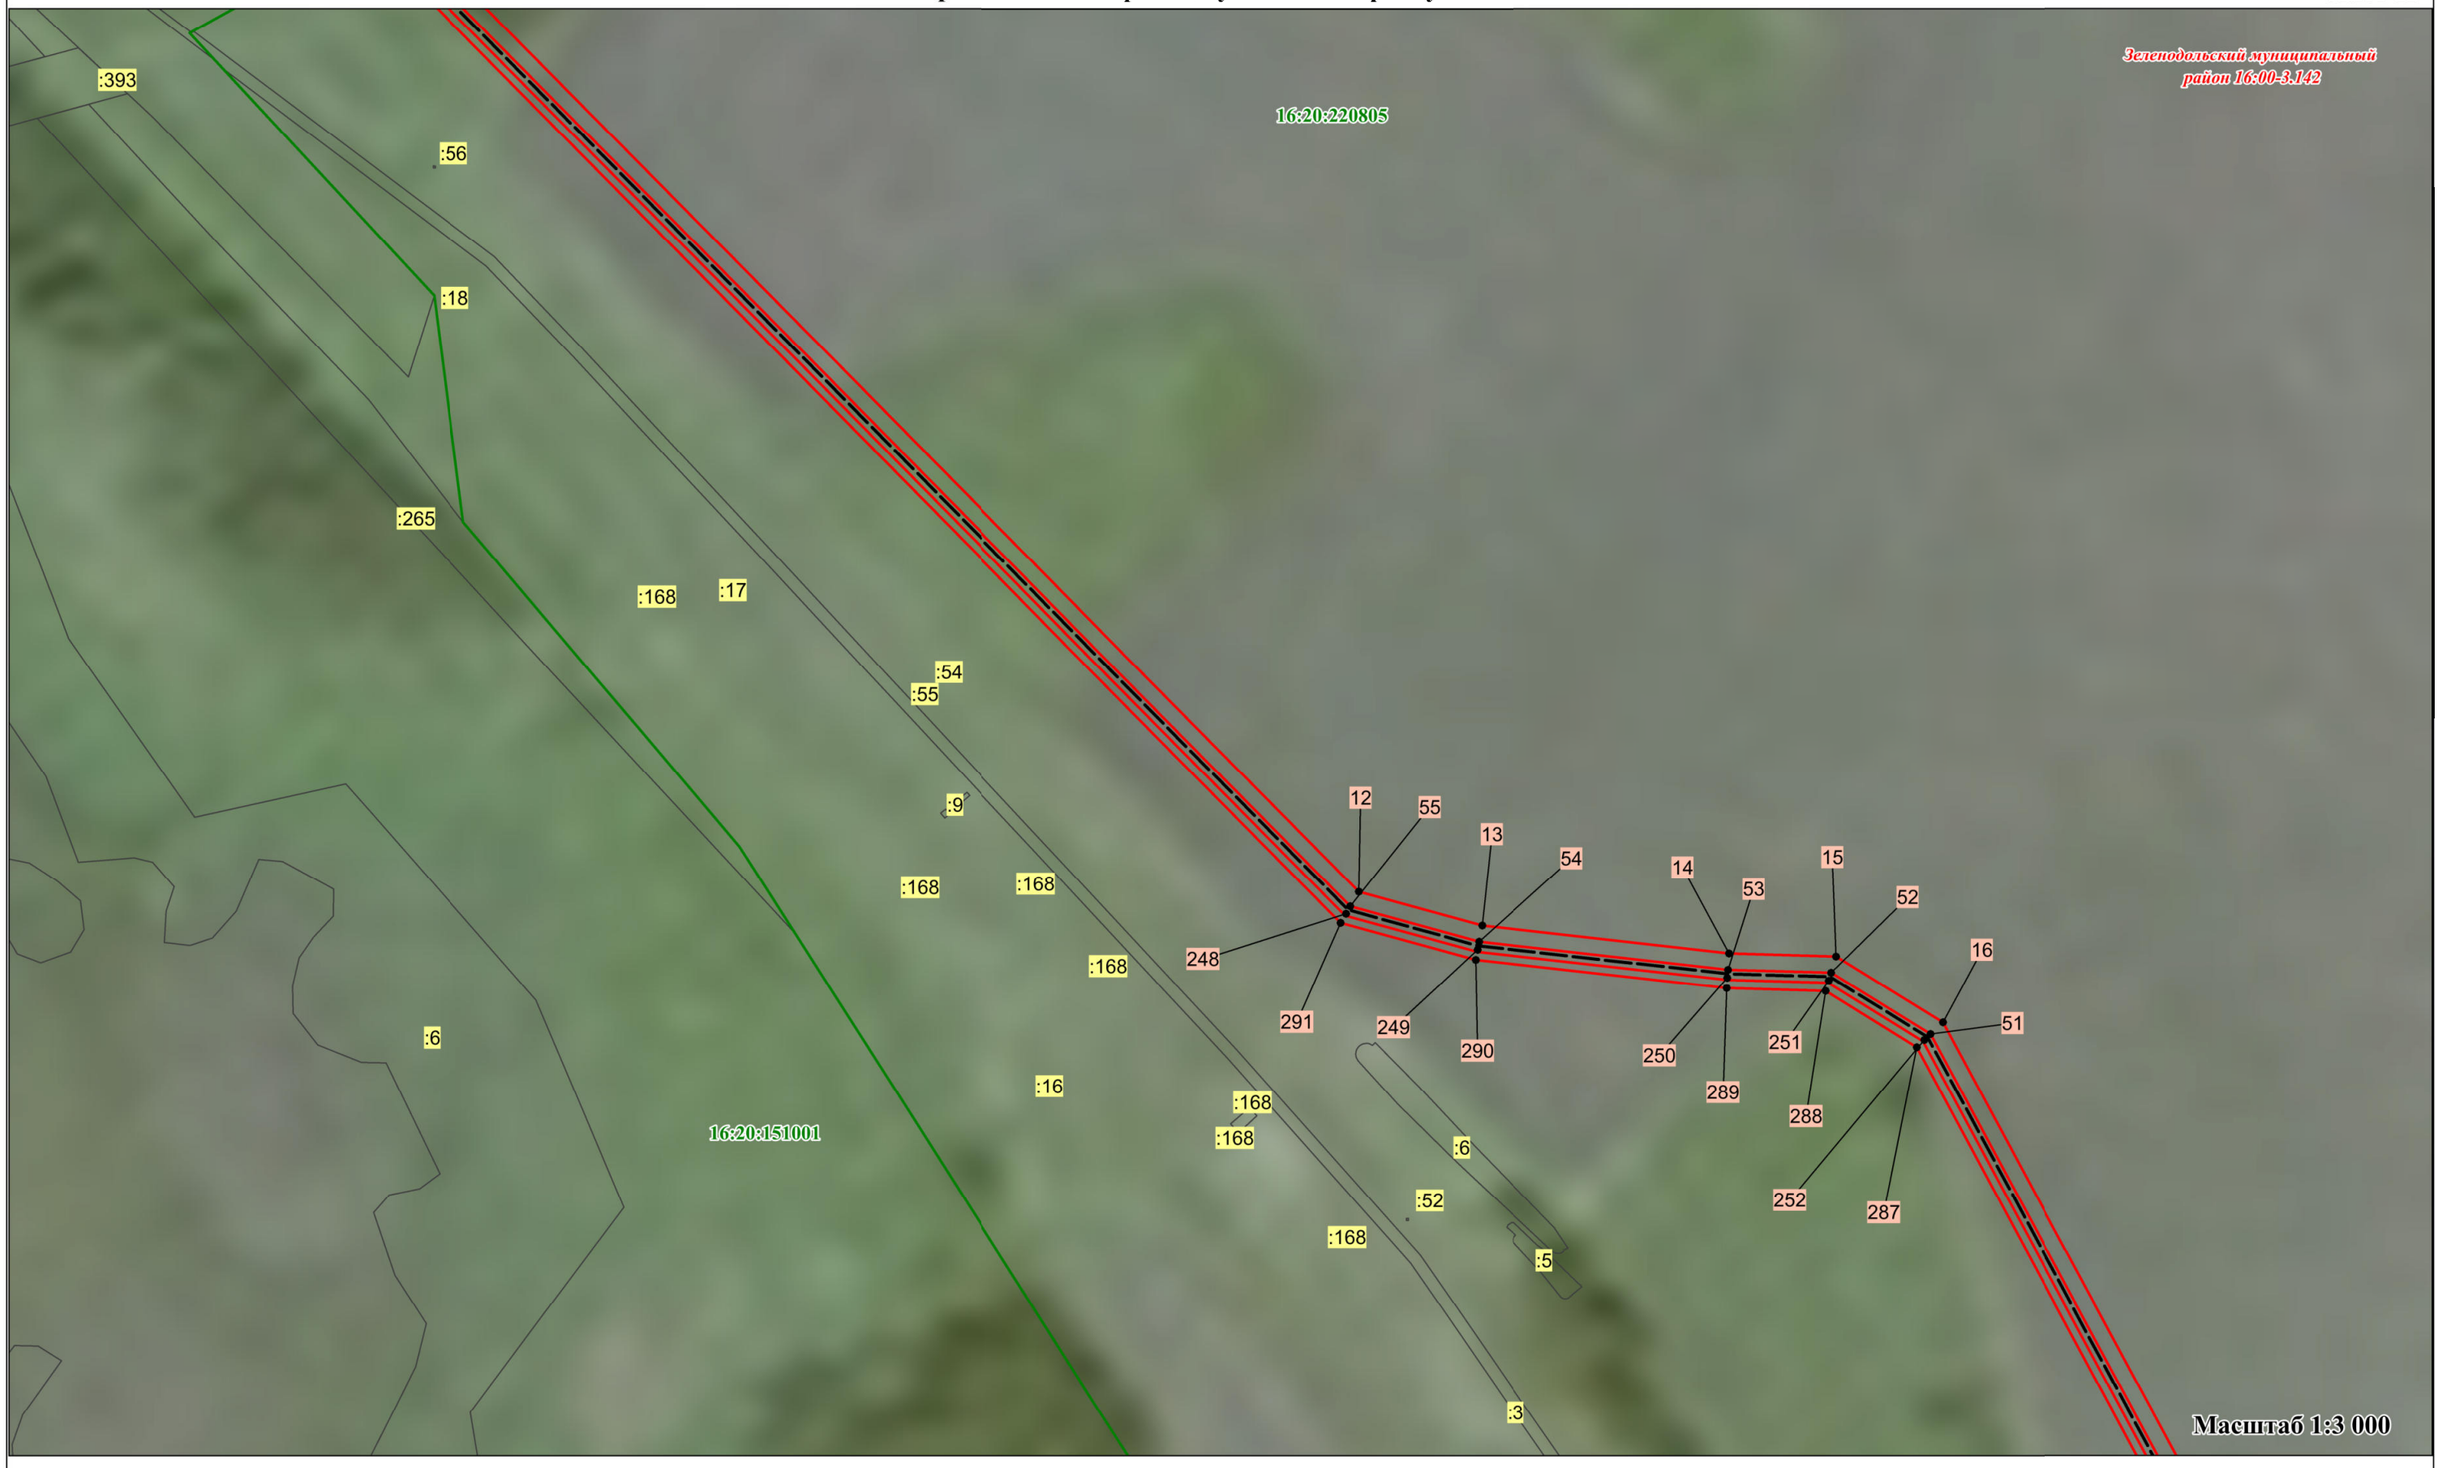

Условные обозначения:

- проектные границы публичного сервитута
- ось газопровода
- граница и номер земельного участка по сведениям ЕГРН (:32)
- характерные точки проектных границ публичного сервитута (• 1)
- граница и номер кадастрового квартала (16:20:223901)
- граница и наименование муниципального образования (Зеленодольский МР)

Схема расположения границ публичного сервитута **Лист 12**

Условные обозначения:

проектные границы публичного сервитута

характерные точки проектных границ публичного сервитута (• 1)

ось газопровода

граница и номер кадастрового квартала (16:20:223901)

граница и номер земельного участка по сведениям ЕГРН (:32)

граница и наименование муниципального образования (Зеленодольский МР)

Схема расположения границ публичного сервитута

Лист 13

Условные обозначения:

- проектные границы публичного сервитута
- ось газопровода
- :32 — граница и номер земельного участка по сведениям ЕГРН
- • 1 — характерные точки проектных границ публичного сервитута
- 16:20:223901 — граница и номер кадастрового квартала
- Зеленодольский МР — граница и наименование муниципального образования

ЭЛЕКТРОННЫЙ ТАТАРСТАН

Схема расположения границ публичного сервитута **Лист 14**

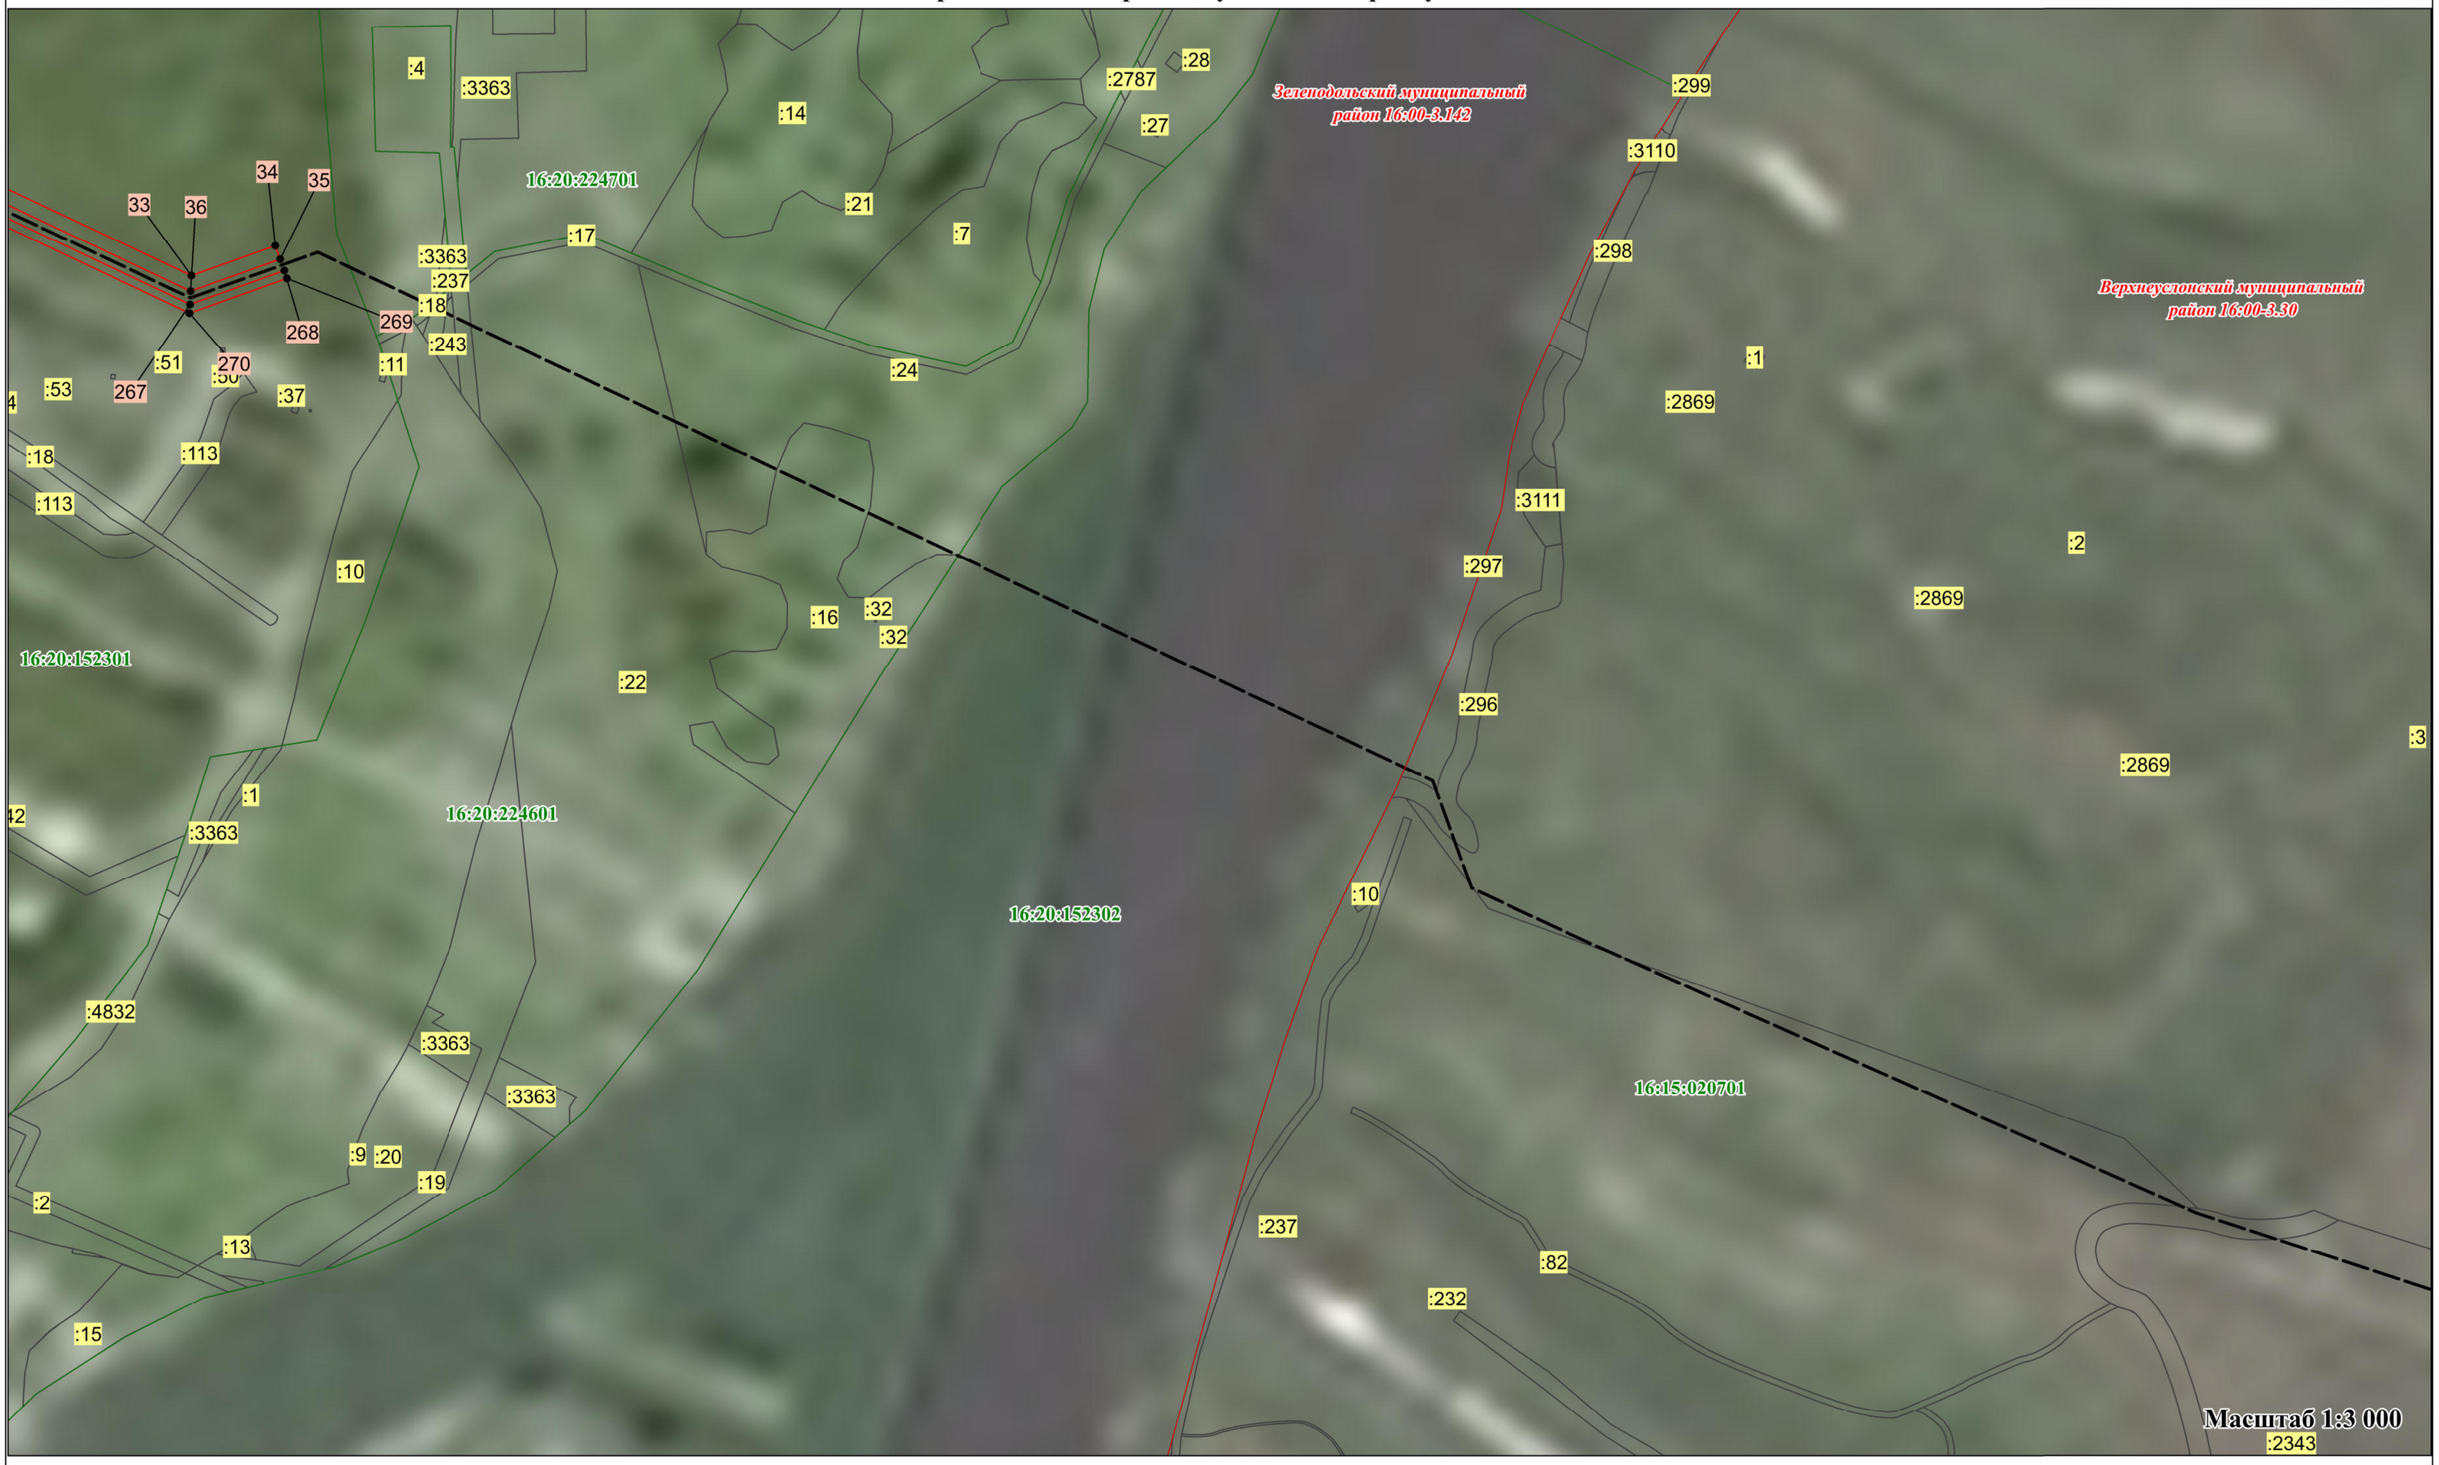

Условные обозначения:

- проектные границы публичного сервитута
- характерные точки проектных границ публичного сервитута (1)
- ось газопровода
- граница и номер кадастрового квартала (16:20:223901)
- граница и номер земельного участка по сведениям ЕГРН (:32)
- граница и наименование муниципального образования (Зеленодольский МР)

ЭЛЕКТРОННЫЙ ТАТАРСТАН