



ПОСТАНОВЛЕНИЕ
05.05.2025

Зеленодольск
шәһәре

КАРАР
№ **1178**

Гавами сервитут билгеләү
турында

“Газпром трансгаз Казан” ЖЧЖ (ОГРН 1021603624921, ИНН 1600000036) үтенечнамәсен карап, Россия Федерациясе Жир кодексының V.7 бүлегенә, Россия Федерациясе Жир кодексының 39.37 статьясына, 2001 елның 25 октябрендәге “Россия Федерациясе Жир кодексын гамәлгә кертү турында” 137-ФЗ номерлы Федераль законның 3.6 статьясына таянып, РФ Президенты В. В. Путин йөкләмәсе нигезендә, гражданнар акчаларын жәлеп итмичә, газлаштырылган торак пунктларда жир кишәрлекләре чикләренә кадәр газ кертү программасын гамәлгә ашыру кысаларында, Зеленодольск муниципаль районы Башкарма комитеты

КАРАР БИРЭ:

1. «ТР, Зеленодольск районы, Әйшә авыл жирлеге, Әйшә авылы адресы буенча гомуми мәйданы 2795 кв. м булган жир кишәрлекләре өлешендә 16:20:111001:1596 кадастр номерлы жир кишәрлекләре чикләренә кадәр газүткәргеч тармагы» газ белән тәэмин итү системасының линия объектын төзү һәм эксплуатацияләү өчен 49 елга гавами сервитут билгеләү турында «Газпром трансгаз Казан» җаваплылыгы чикләнган җәмгыятье үтенечнамәсе нигезендә гавами сервитут билгеләргә.

1) Татарстан Республикасы, Зеленодольск муниципаль районы, Зеленодольск шәһәренәң көнчыгыш чиге районы адресы буенча урнашкан 16:20:111001:1 кадастр номерлы, 2770 кв. м.мәйданлы жир кишәрлегендә,

2) Татарстан Республикасы, Зеленодольск муниципаль районы, Әйшә авыл жирлеге, Әйшә авылы адресы буенча урнашкан 16:20:111001:1555 кадастр номерлы, 1 кв. м.мәйданлы жир кишәрлегендә ,

3) Татарстан Республикасы, Зеленодольск муниципаль районы адресы буенча «Овощевод»КП чикләрендә урнашкан 16:20:000000:236 (16:20:111001:76) кадастр номерлы, 23 кв. м. мәйданлы жир кишәрлегендә ,

4) Татарстан Республикасы, Зеленодольск муниципаль районы, Әйшә авыл жирлеге адресы буенча урнашкан 6:20:111001 кадастр кварталы жирләреннән 1 кв. м.мәйданлы жир кишәрлегендә

2. «ТР, Зеленодольск районы, Әйшә авыл жирлеге, Әйшә авылы адресы буенча 16:20:111001:1596 кадастр номерлы жир кишәрлекләре чикләренә кадәр газүткәргеч тармагы» газ белән тәэмин итү системасының линия объектын төзү һәм эксплуатацияләү максатларында гавами сервитут чикләре урнашу

урынының кушымта итеп бирелә торган график тасвирламасын расларга (1 нче кушымта).

3. «Газпром трансгаз Казан» (ОГРН 1021603624921, ИНН 16000036) җаваплылыгы чиклэнгән җәмгыятен гамәви сервитутның иясе итеп билгеләргә.

4. Түбәндәгеләрне билгеләргә:

элегә карарның 1 пунктында күрсәтелгән гамәви сервитут өчен түләү Россия Федерациясе Жир кодексының 39.46 статьясы нигезендә билгеләнә;

жир кишәрлегеннән (аның өлешеннән) һәм (яисә) анда урнашкан күчемсез мөлкәт объектыннан алардан рөхсәт ителгән файдалану нигезендә Россия Федерациясе Жир кодексының 39.41 маддәсенә 1 п.4 п. п. нигезендә файдалану мөмкин булмаган яисә гамәви сервитут билгеләнә торган эшчәнлекне гамәлгә ашыруга бәйле рәвештә сизелерлек кыенлашкан срок юк.

5. «Зеленодольск муниципаль районының мөлкәт һәм жир мөнәсәбәтләре палатасы» МУ, законнарда билгеләнгән тәртиптә, элегә карар кабул ителгән көннән алып биш эш көне эчендә түбәндәгеләрне тәмин итәргә:

элегә карарның күчermәсен Татарстан Республикасы буенча Федераль дәүләт теркәве, кадастр һәм картография хезмәте идарәсенә, гамәви сервитут билгеләү турында карар кабул ителгән жир кишәрлекләренә хокук ияләренә җибәрүне;

Күчемсез мөлкәтнең бердәм дәүләт реестрына гамәви сервитут билгеләү турында белешмәләр кертүне;

гавами сервитут иясенә гавами сервитут билгеләү турындагы карар күчermәсен, жир кишәрлегенә хокук иясе булган зат турында белешмәләрне, жир кишәрлекләренә хокукларын (хокукларын йөкләүләрен) исәпкә алу турында гариза биргән затлар хакында белешмәләрне, алар белән элемтә ысулларын, жир кишәрлекләренә хокукларын раслаучы документларның күчermәләрен җибәрергә.

6. «Газпром трансгаз Казан» җаваплылыгы чиклэнгән җәмгыятенә:

жир кишәрлекләренә хокук ияләре белән гавами сервитут билгеләү турында килешү төзәргә;

вәкаләтле органга Россия Федерациясе Хөкүмәтенә «Газ бүлү челтәрләрен саклау кагыйдәләрен раслау турында» 2000 елның 20 декабрендәге 878 номерлы карары нигезендә элегә карарның 1 пунктында күрсәтелгән объектка карата саклау зонасы чикләрен раслау турында гариза белән мөрәҗәгать итәргә;

төзелеш-монтаж эшләрен башкару графигы буенча жир кишәрлекләрендә төзелеш-монтаж эшләрен һәм планлы (ремонт) ремонт эшләрен елга бер тапкыр башкарырга.

7. «Газпром трансгаз Казан» җаваплылыгы чиклэнгән җәмгыятенә элегә карарга кушымтада күрсәтелгән жир кишәрлеген рөхсәт ителгән файдалану төренә туры китереп файдалану өчен яраклы хәлгә китерергә, гавами сервитут нигезендә урнаштырылган инженерлык корылмасын, тәмин итү өчен гавами сервитут урнаштырылган эшчәнлек тәмамланганнан соң, Россия Федерациясе Жир кодексының 39.50 статьясында билгеләнгән срокларда сүтергә.

8. Зеленодольск муниципаль районы Советы Аппаратының җәмәгәтчелек һәм ММЧ белән элемтә бүлегенә элегә карарны «Интернет» мәгълүмат-телекоммуникация челтәрендәге Татарстан Республикасы муниципаль берәмлекләре порталы составында Зеленодольск муниципаль районы (<http://zelenodolsk.tatarstan.ru>) сайтында бастырып чыгарырга.

9. Өлеге карарның үтәлешен контрольдә тотуны үз жаваплылыгымда калдырам.

Житәкче

З.Ф.Хәбибуллин

Торак пунктлар, территорияль зоналар, махсус сакланыла торган табигать территорияләре, территориядән
файдалануның махсус шартлары булган зоналар чикләре урнашкан урынның
ГРАФИК ТАСВИРЛАМАСЫ.
**ТР, Зеленодольск районы, Әйшә авыл жирлегә, Әйшә авылы адресы буенча 16:20:111001:1596 кадастр
номерлы жир кишәрлекләре чикләренә кадәр газүткәргеч тармагы**

(чикләренә урыны тасвирланган объект исеме (алга таба - объект))

1 бүлек.

Объект турында белешмә

№ т/б	Объект характеристикалары	Характеристикаларны тасвирлау
1	2	3
1.	Объект урнашу урыны	Татарстан Республикасы, Зеленодольск муниципаль районы
2.	Объект мәйданы + / - мәйданны билгеләүдә төгәлсезлек(P +/- Дельта Р)	2795 кв.м ± 19
3.	Объектның башка характеристикалары	«ТР, Зеленодольск районы, Әйшә авыл жирлегә, Әйшә авылы адресы буенча 16:20:111001:1596 кадастр номерлы жир кишәрлекләре чикләренә кадәр газүткәргеч тармагы» газ белән тәэмин итү системасының линия объектын төзү һәм эксплуатацияләү максатында 49 елга гавами сервитут билгеләү. Гавами сервитут билгеләнә торган жир кишәрлекләренә кадастр номерлары: - 16:20:111001:1; - 16:20:111001:1555; - 16:20:000000:236 (16:20:111001:76); - 16:20:111001

2 бүлек.

Объект чикләренә урнашу урыны турында белешмәләр

1. МСК-16 координаталар системасы, зона

2. Объект чикләренә характерлы нокталары турында белешмәләр


Чикләренә характерлы нокталарын билгеләү	Координатлар, м		Характерлы нокта координаталарын билгеләү ысулы	Характерлы нокта торышының уртача квадрат төгәлсезлегә (М [^] , м	Урындагы нокталарның билгесен тасвирлау (булган очракта)
	Х	Y			
1	2	3	4	5	6
н1	484790.89	1271696.21	Аналитик ысул	0.10	-
н2	484792.27	1271700.59	Аналитик ысул	0.10	-
н3	484795.14	1271709.66	Аналитик ысул	0.10	-
н4	484784.88	1271713.32	Аналитик ысул	0.10	-
н5	484767.47	1271719.57	Аналитик ысул	0.10	-
н6	484743.81	1271728.06	Аналитик ысул	0.10	-

н7	484717.50	1271737.94	Аналитик ысул	0.10	-
н8	484686.65	1271748.59	Аналитик ысул	0.10	-
н9	484679.59	1271751.13	Аналитик ысул	0.10	-
н10	484642.95	1271764.28	Аналитик ысул	0.10	-
н11	484608.80	1271776.52	Аналитик ысул	0.10	-
н12	484592.74	1271782.32	Аналитик ысул	0.10	-
н13	484558.78	1271794.51	Аналитик ысул	0.10	-
н14	484525.23	1271806.57	Аналитик ысул	0.10	-
н15	484498.92	1271816.04	Аналитик ысул	0.10	-
н16	484416.77	1271843.42	Аналитик ысул	0.10	-
н17	484385.26	1271854.84	Аналитик ысул	0.10	-
н18	484340.90	1271870.15	Аналитик ысул	0.10	-
н19	484311.99	1271880.08	Аналитик ысул	0.10	-
н20	484287.62	1271888.45	Аналитик ысул	0.10	-
н21	484283.24	1271875.73	Аналитик ысул	0.10	-
н22	484288.08	1271873.94	Аналитик ысул	0.10	-
н23	484290.75	1271882.09	Аналитик ысул	0.10	-
н24	484307.41	1271876.33	Аналитик ысул	0.10	-
н25	484347.11	1271862.74	Аналитик ысул	0.10	-
н26	484390.60	1271847.54	Аналитик ысул	0.10	-
н27	484432.56	1271832.76	Аналитик ысул	0.10	-
н28	484455.09	1271825.37	Аналитик ысул	0.10	-
н29	484489.95	1271813.88	Аналитик ысул	0.10	-
н30	484535.43	1271797.59	Аналитик ысул	0.10	-
н31	484580.24	1271781.50	Аналитик ысул	0.10	-
н32	484637.42	1271761.06	Аналитик ысул	0.10	-
н33	484680.89	1271745.35	Аналитик ысул	0.10	-
н34	484731.19	1271727.09	Аналитик ысул	0.10	-
н35	484768.01	1271714.07	Аналитик ысул	0.10	-
н36	484788.92	1271706.55	Аналитик ысул	0.10	-
н37	484787.53	1271702.17	Аналитик ысул	0.10	-

н38	484787.14	1271700.96	Аналитик ысул	0.10	-
н39	484786.05	1271697.53	Аналитик ысул	0.10	-
н1	484790.89	1271696.21	Аналитик ысул	0.10	-

3 бүлөк

**«ТР, Зеленодольск районы, Әйшә авыл җирлеге, Әйшә авылы адресы
буенча 16:20:111001:1596 кадастр номерлы җир кишәрлекләре чикләренә
кадәр газүткәргеч тармагы» газ белән тәэмин итү системасының линия
объектын төзү һәм эксплуатацияләү максатында гавами сервитут
чикләрен урнаштыру схемасы**

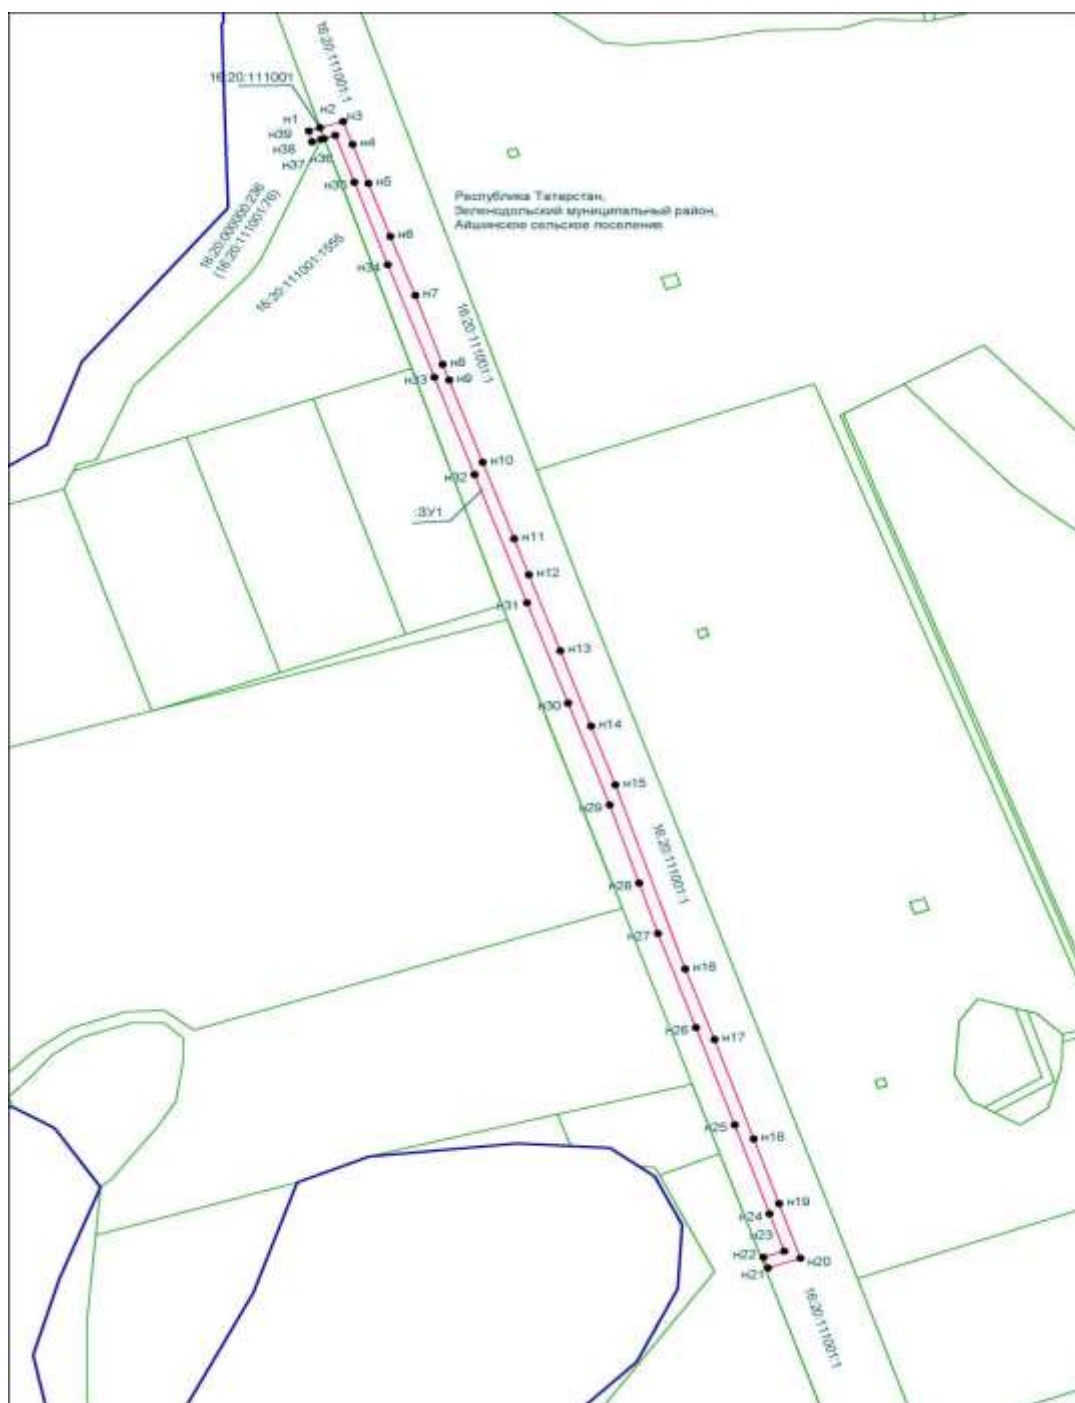

Масштаб 1:1000

Шартлы билгеләр:

	- объект чиге
	- жир кишәрлеге чиге
	кадастр кварталы чиге
16:20:111001:1	- жир кишәрлегенен кадастр номеры