



ПОСТАНОВЛЕНИЕ
15.05.2025

Зеленодольск
шәһәре

КАРАР
№ 1315

Гавами сервитут билгеләү
турында

«Түбән Кама нефтехим» ГАҖ (ОГРН 1021602502316, ИНН 1651000010) үтенечнамәсен карап, Россия Федерациясе Җир кодексының 39.37 ст.V 7 бүлегенә, 2 п. һәм 23 ст. 8 п. таянып, Зеленодольск муниципаль районы Башкарма комитеты

КАРАР БИРӨ:

1. Түбән Кама - Казан участогында «Сызылган корылманы реконструкцияләү - «Этиленопроводлар идарәсе» мөлкәти комплексы. ЭП-600 өстәмә күләмен исәпкә алып, этиленны транспортлау объектларын модернизацияләү» проекты буенча корылма төзүне, реконструкцияләүне тәмин итү өчен кирәк булган капитал булмаган биналарны, корылмаларны (киртәләрне, көнкүреш урыннарын, түбәләрне кертәп) һәм төзелеш техникасын урнаштыру өчен 24 айга гавами сервитут билгеләү турындагы «Түбән Кама нефтехим» ачык акционер җәмгыяте үтенечнамәсе нигезендә гавами сервитут билгеләргә. Татарстан Республикасы, Зеленодольск муниципаль районы адресы буенча урнашкан 16:00:000000:1063, 16:00:000000:1102, 16:20:070901:219, 16:20:000000:208, 16:20:076606:139, 16:20:076606:136, 16:20:076606:140, 16:20:076606:141, 16:20:000000:3582, 16:20:000000:3678, 16:20:080703:61 кадастр номерлы гомуми мәйданы 115 343 кв. м. булган җир кишәрлекләре өлешендә һәм (16:20:070603, 16:20:070301, 16:20:080702, 16:20:076606, 16:20:070901, 16:20:080703 кадастр кварталы) чикләнмәгән дәүләт милкендәге җир кишәрлекләрендә

2. Җир кишәрлекләре урнашу схемаларын кушымта итеп бирелгән буенча гавами сервитут чикләрен расларга (1 нче кушымта).

3. «Түбән Кама нефтехим» ачык акционер җәмгыятен (ОГРН 1021602502316, ИНН 1651000010) гавами сервитут иясе итеп билгеләргә.

4. Татарстан Республикасы «Зеленодольск муниципаль районының мөлкәт һәм җир мөнәсәбәтләре палатасы» МУ әлегә карарның күчermәсен хокукны теркәү органына җибәрергә, Күчermәсез мөлкәтнең бердәм дәүләт реестрына гавами сервитут билгеләү турында белешмәләр кертүне тәмин итәргә.

5. Татарстан Республикасы «Зеленодольск муниципаль районының мөлкәт һәм җир мөнәсәбәтләре палатасы» МУ җир кишәрлекләренә хокук ияләренә гавами сервитут билгеләү турында әлегә карарның күчermәсен хәбәрнамә белән җибәрергә.

6. Татарстан Республикасы «Зеленодольск муниципаль районының мөлкәт һәм җир мөнәсәбәтләре палатасы» МУ гавами сервитут хуҗасына гавами сервитут билгеләү турында әлегә карарның күчermәсен хәбәрнамә белән, җир кишәрлекләренә хокук ияләре булган затлар турында белешмәләр җибәрергә.

7. Жир кишәрлекләреннән (аның өлешләреннән) һәм (яисә) анда урнашкан күчемсез мөлкәт объектыннан алардан рөхсәт ителгән файдалану нигезендә Россия Федерациясе Жир кодексының 39.41 статьясының 1 п.4 пунктчасы буенча файдалану мөмкин булмаган яисә гавами сервитут билгеләнә торган эшчәнлекне гамәлгә ашыруга бәйлә рәвештә сизелерлек кыенлашкан срогы юк.

8. «Түбәнкаманефтехим» гавами акционер җәмгыятенә әлеге карарга кушымтада күрсәтелгән жир кишәрлеген рөхсәт ителгән файдалану төренә туры китереп файдалану өчен яраклы хәлгә китерергә, гавами сервитут нигезендә урнаштырылган инженерлык корылмасын, тәмин итү өчен гавами сервитут урнаштырылган эшчәнлек тәмамланганнан соң, Россия Федерациясе Жир кодексының 39.50 статьясында билгеләнгән срокларда сүтергә.

9. Зеленодольск муниципаль районы Советы Аппаратының җәмәгәтчелек һәм ММЧ белән элемтә бүлегенә әлеге карарны «Интернет» мәгълүмат-телекоммуникация челтәрендә Татарстан Республикасы муниципаль берәмлекләре порталы составында Зеленодольск муниципаль районы (<http://zelenodolsk.tatarstan.ru>) сайтында бастырып чыгарырга.

10. Әлеге карарның үтәлешен контрольдә тотуны үз җаваплылыгымда калдырам.

Житәкче

З.Ф.Хәбибуллин

Татарстан Республикасы
Зеленодольск муниципаль районы
Башкарма комитетының
2025 елның 15 маеның
1315 номерлы карары белән
расланды

Түбән Кама - Казан участогында «Сызылган корылманы реконструкцияләү - «Этиленопроводлар идарәсе» мөлкәти комплексы. ЭП-600 өстәмә күләмен исәпкә алып, этиленны транспортлау объектларын модернизацияләү» проекты буенча корылма төзүне, реконструкцияләүне тәмин итү өчен кирәк булган капитал булмаган биналарны, корылмаларны (киртәләрне, көнкүреш урыннарын, түбәләрне кертәп) һәм төзелеш техникасын урнаштыру өчен гавами сервитут чикләре

Түбән Кама - Казан участогында «Сызылган корылманы реконструкцияләү - «Этиленопроводлар идарәсе» мөлкәти комплексы. ЭП-600 өстәмә күләмен исәпкә алып, этиленны транспортлау объектларын модернизацияләү» проекты буенча корылма төзүне, реконструкцияләүне тәмин итү өчен кирәк булган капитал булмаган биналарны, корылмаларны (киртәләрне, көнкүреш урыннарын, түбәләрне кертәп) һәм төзелеш техникасын урнаштыру өчен гавами сервитут чикләренең урнашу урыны тасвирламасы

1 бүлек.

Объект турында белешмә		
№ т/б	Объект характеристикалары	Характеристикаларны тасвирлау
1	2	3
1.	Объектның урнашу урыны	Татарстан Республикасы, Зеленодольск муниципаль районы, Бишнә авыл җирлеген, Осиново авыл җирлеген
2.	Объектның мәйданы +/- майданны билгеләүдә төгәлсезлек зурлыгы (Р+/- Дельта Р)	115343 +/- 2972 м2
3.	Объектның башка характеристикалары	Түбән Кама - Казан участогында «Сызылган корылманы реконструкцияләү - «Этиленопроводлар идарәсе» мөлкәти комплексы. ЭП-600 өстәмә күләмен исәпкә алып, этиленны транспортлау объектларын модернизацияләү» проекты буенча корылма төзүне,

реконструкцияләүне тәэмин итү
өчен кирәк булган капитал
булмаган биналарны,
корылмаларны (киртәләрне,
көнкүреш урыннарын, түбәләрне
кертәп) һәм төзелеш техникасын
урнаштыру өчен гавами сервитут
Гавами сервитутны билгеләү срогы
- 24 ай. Хокук иясе: "Түбән Кама
нефтехим" ачык акционерлык
жәмгыяте, ОГРН 1021602502316,
ИНН 1651000010. Юридик адресы:
423574, Татарстан Республикасы,
Түбән Кама районы, Түбән Кама
шәһәре, Соболековская урамы, 23
зд., 129 офис; телефоны: +7
(8555) 37-70-09, электрон почта
адресы: nknh@sibur.ru.

2 бүлек.

Объект чиклөренен урнашу урыны турында белешмәләр					
1. МСК-16 координатлар системасы					
2. Объект чиклөренен характерлы нокталары турында белешмәләр					
Чикләрнең характерлы нокталарын билгеләү	Координатлар, м		Характерлы ноктаның координатларын билгеләү ысулы	Характерлы нокта торышының уртача квадрат төгәлсезлеге	Урындагы нокталарның билгесен тасвирлау (булган очракта)
	X	Y			
1	2	3	4	5	6
-	-	-	-	-	
3. Объект чигенен характерлы нокталары (өлешләр) турында белешмәләр					
Чик өлешенен характерлы нокталарын билгеләү	Координатлар, м		Характерлы ноктаның координатларын билгеләү ысулы	Характерлы нокта торышының уртача квадрат төгәлсезлеге	Урындагы нокталарның билгесен тасвирлау (булган очракта)
	X	Y			
1	2	3	4	5	6
1 кисәк					
1	498997.11	1298199.50	Аналитик ысул	2.5	-
2	499006.20	1298209.59	Аналитик ысул	2.5	-
3	499003.09	1298224.05	Аналитик ысул	2.5	-
4	498998.25	1298239.87	Аналитик ысул	2.5	-
5	498996.24	1298251.66	Аналитик ысул	2.5	-
6	498992.71	1298275.53	Аналитик ысул	2.5	-
7	498986.72	1298302.51	Аналитик ысул	2.5	-
8	498980.25	1298328.33	Аналитик ысул	2.5	-
9	498972.32	1298350.33	Аналитик ысул	2.5	-
10	498961.07	1298383.97	Аналитик ысул	2.5	-
11	498945.54	1298429.96	Аналитик ысул	2.5	-
12	498931.99	1298467.04	Аналитик ысул	2.5	-
13	498921.31	1298490.24	Аналитик ысул	2.5	-
14	498910.26	1298509.16	Аналитик ысул	2.5	-
15	498891.89	1298557.77	Аналитик ысул	2.5	-

16	498883.73	1298586.40	Аналитик ысуп	2.5	-
17	498858.82	1298662.31	Аналитик ысуп	2.5	-
18	498824.71	1298763.15	Аналитик ысуп	2.5	-
19	498803.04	1298819.98	Аналитик ысуп	2.5	-
20	498779.66	1298885.21	Аналитик ысуп	2.5	-
21	498731.87	1299031.38	Аналитик ысуп	2.5	-
22	498730.69	1299034.99	Аналитик ысуп	2.5	-
23	498722.10	1299061.28	Аналитик ысуп	2.5	-
24	498685.67	1299160.65	Аналитик ысуп	2.5	-
25	498667.39	1299214.19	Аналитик ысуп	2.5	-
26	498661.77	1299227.69	Аналитик ысуп	2.5	-
27	498649.26	1299254.49	Аналитик ысуп	2.5	-
28	498643.71	1299268.13	Аналитик ысуп	2.5	-
29	498638.79	1299282.43	Аналитик ысуп	2.5	-
30	498617.59	1299344.03	Аналитик ысуп	2.5	-
31	498595.43	1299409.82	Аналитик ысуп	2.5	-
32	498572.89	1299480.45	Аналитик ысуп	2.5	-
33	498517.46	1299640.73	Аналитик ысуп	2.5	-
34	498509.68	1299660.74	Аналитик ысуп	2.5	-
35	498506.44	1299670.81	Аналитик ысуп	2.5	-
36	498500.35	1299691.99	Аналитик ысуп	2.5	-
37	498486.12	1299735.52	Аналитик ысуп	2.5	-
38	498481.58	1299746.38	Аналитик ысуп	2.5	-
39	498471.85	1299767.52	Аналитик ысуп	2.5	-
40	498463.09	1299789.20	Аналитик ысуп	2.5	-
41	498455.08	1299811.79	Аналитик ысуп	2.5	-
42	498437.53	1299858.15	Аналитик ысуп	2.5	-
43	498429.58	1299881.79	Аналитик ысуп	2.5	-

44	498415.45	1299931.95	Аналитик ысуп	2.5	-
45	498406.05	1299956.97	Аналитик ысуп	2.5	-
46	498395.45	1299982.23	Аналитик ысуп	2.5	-
47	498391.67	1299988.48	Аналитик ысуп	2.5	-
48	498383.83	1299999.58	Аналитик ысуп	2.5	-
49	498377.10	1300010.99	Аналитик ысуп	2.5	-
50	498365.04	1300035.70	Аналитик ысуп	2.5	-
51	498352.67	1300063.62	Аналитик ысуп	2.5	-
52	498352.66	1300063.62	Аналитик ысуп	2.5	-
53	498350.47	1300068.58	Аналитик ысуп	2.5	-
54	498341.74	1300088.27	Аналитик ысуп	2.5	-
55	498334.88	1300101.36	Аналитик ысуп	2.5	-
56	498327.21	1300114.05	Аналитик ысуп	2.5	-
57	498311.02	1300138.89	Аналитик ысуп	2.5	-
58	498303.93	1300151.52	Аналитик ысуп	2.5	-
59	498301.14	1300157.90	Аналитик ысуп	2.5	-
60	498298.96	1300164.53	Аналитик ысуп	2.5	-
61	498298.34	1300167.58	Аналитик ысуп	2.5	-
62	498298.09	1300170.66	Аналитик ысуп	2.5	-
63	498298.74	1300185.79	Аналитик ысуп	2.5	-
64	498298.38	1300193.94	Аналитик ысуп	2.5	-
65	498293.63	1300224.71	Аналитик ысуп	2.5	-
66	498293.17	1300231.84	Аналитик ысуп	2.5	-
67	498293.74	1300239.07	Аналитик ысуп	2.5	-
68	498295.88	1300255.01	Аналитик ысуп	2.5	-
69	498296.01	1300263.60	Аналитик ысуп	2.5	-
70	498295.46	1300268.24	Аналитик ысуп	2.5	-
71	498293.33	1300276.56	Аналитик ысуп	2.5	-
72	498287.94	1300291.67	Аналитик ысуп	2.5	-

73	498286.25	1300298.80	Аналитик ысуп	2.5	-
74	498285.50	1300306.25	Аналитик ысуп	2.5	-
75	498285.35	1300314.17	Аналитик ысуп	2.5	-
76	498285.29	1300330.85	Аналитик ысуп	2.5	-
77	498284.33	1300339.58	Аналитик ысуп	2.5	-
78	498282.38	1300348.16	Аналитик ысуп	2.5	-
79	498279.77	1300356.46	Аналитик ысуп	2.5	-
80	498276.67	1300364.60	Аналитик ысуп	2.5	-
81	498269.23	1300379.97	Аналитик ысуп	2.5	-
82	498248.23	1300419.91	Аналитик ысуп	2.5	-
83	498237.04	1300441.19	Аналитик ысуп	2.5	-
84	498222.11	1300472.72	Аналитик ысуп	2.5	-
85	498215.55	1300488.77	Аналитик ысуп	2.5	-
86	498210.27	1300505.35	Аналитик ысуп	2.5	-
87	498208.49	1300513.61	Аналитик ысуп	2.5	-
88	498207.42	1300522.12	Аналитик ысуп	2.5	-
89	498206.84	1300530.93	Аналитик ысуп	2.5	-
90	498205.90	1300549.04	Аналитик ысуп	2.5	-
91	498205.51	1300567.05	Аналитик ысуп	2.5	-
92	498206.05	1300575.83	Аналитик ысуп	2.5	-
93	498208.29	1300594.19	Аналитик ысуп	2.5	-
94	498209.44	1300606.57	Аналитик ысуп	2.5	-
95	498210.05	1300613.14	Аналитик ысуп	2.5	-
96	498210.09	1300622.63	Аналитик ысуп	2.5	-
97	498209.84	1300626.50	Аналитик ысуп	2.5	-
98	498209.09	1300630.33	Аналитик ысуп	2.5	-
99	498207.84	1300634.01	Аналитик ысуп	2.5	-
100	498206.12	1300637.49	Аналитик ысуп	2.5	-
101	498203.97	1300640.68	Аналитик ысуп	2.5	-

102	498203.64	1300641.1 1	Аналитик ысуп	2.5	-
103	498189.30	1300659.7 3	Аналитик ысуп	2.5	-
104	498175.76	1300677.2 9	Аналитик ысуп	2.5	-
105	498173.44	1300681.2 1	Аналитик ысуп	2.5	-
106	498172.35	1300684.5 2	Аналитик ысуп	2.5	-
107	498171.89	1300688.6 1	Аналитик ысуп	2.5	-
108	498172.83	1300694.4 5	Аналитик ысуп	2.5	-
109	498175.81	1300700.0 2	Аналитик ысуп	2.5	-
110	498178.36	1300702.5 3	Аналитик ысуп	2.5	-
111	498179.26	1300703.4 1	Аналитик ысуп	2.5	-
112	498182.19	1300705.2 2	Аналитик ысуп	2.5	-
113	498187.64	1300708.2 2	Аналитик ысуп	2.5	-
114	498185.10	1300707.4 1	Аналитик ысуп	2.5	-
115	498174.56	1300704.7 8	Аналитик ысуп	2.5	-
116	498174.52	1300704.7 7	Аналитик ысуп	2.5	-
117	498165.12	1300702.4 2	Аналитик ысуп	2.5	-
118	498160.28	1300701.2 1	Аналитик ысуп	2.5	-
119	498158.26	1300700.7 1	Аналитик ысуп	2.5	-
120	498143.75	1300697.0 8	Аналитик ысуп	2.5	-
121	498140.89	1300696.4 2	Аналитик ысуп	2.5	-
122	498140.87	1300696.4 1	Аналитик ысуп	2.5	-
123	498130.23	1300693.9 4	Аналитик ысуп	2.5	-
124	498138.97	1300693.8 7	Аналитик ысуп	2.5	-
125	498139.09	1300693.8 5	Аналитик ысуп	2.5	-
126	498142.27	1300693.4 4	Аналитик ысуп	2.5	-
127	498145.62	1300692.5 1	Аналитик ысуп	2.5	-
128	498148.45	1300691.2 6	Аналитик ысуп	2.5	-
129	498149.98	1300690.3 9	Аналитик ысуп	2.5	-
130	498151.38	1300689.4 4	Аналитик ысуп	2.5	-

131	498152.89	1300688.24	Аналитик ысуп	2.5	-
132	498154.80	1300686.39	Аналитик ысуп	2.5	-
133	498155.27	1300685.86	Аналитик ысуп	2.5	-
134	498156.27	1300684.56	Аналитик ысуп	2.5	-
135	498157.70	1300682.71	Аналитик ысуп	2.5	-
136	498157.74	1300682.65	Аналитик ысуп	2.5	-
137	498159.98	1300679.74	Аналитик ысуп	2.5	-
138	498160.02	1300679.71	Аналитик ысуп	2.5	-
139	498162.24	1300676.81	Аналитик ысуп	2.5	-
140	498162.27	1300676.78	Аналитик ысуп	2.5	-
141	498171.95	1300664.22	Аналитик ысуп	2.5	-
142	498172.98	1300662.88	Аналитик ысуп	2.5	-
143	498181.67	1300651.61	Аналитик ысуп	2.5	-
144	498195.22	1300634.03	Аналитик ысуп	2.5	-
145	498196.90	1300631.41	Аналитик ысуп	2.5	-
146	498197.85	1300629.34	Аналитик ысуп	2.5	-
147	498198.66	1300626.63	Аналитик ысуп	2.5	-
148	498199.09	1300622.58	Аналитик ысуп	2.5	-
149	498199.05	1300613.67	Аналитик ысуп	2.5	-
150	498197.35	1300595.36	Аналитик ысуп	2.5	-
151	498195.10	1300576.83	Аналитик ысуп	2.5	-
152	498194.51	1300567.27	Аналитик ысуп	2.5	-
153	498194.91	1300548.64	Аналитик ысуп	2.5	-
154	498195.86	1300530.28	Аналитик ысуп	2.5	-
155	498196.47	1300521.07	Аналитик ысуп	2.5	-
156	498197.64	1300511.77	Аналитик ысуп	2.5	-
157	498199.62	1300502.52	Аналитик ысуп	2.5	-
158	498205.20	1300485.01	Аналитик ысуп	2.5	-
159	498212.04	1300468.28	Аналитик ысуп	2.5	-

160	498227.20	1300436.28	Аналитик ысуп	2.5	-
161	498238.49	1300414.79	Аналитик ысуп	2.5	-
162	498259.41	1300375.01	Аналитик ысуп	2.5	-
163	498266.56	1300360.23	Аналитик ысуп	2.5	-
164	498269.38	1300352.84	Аналитик ысуп	2.5	-
165	498271.76	1300345.29	Аналитик ысуп	2.5	-
166	498273.46	1300337.76	Аналитик ысуп	2.5	-
167	498274.29	1300330.23	Аналитик ысуп	2.5	-
168	498274.35	1300314.04	Аналитик ысуп	2.5	-
169	498274.51	1300305.59	Аналитик ысуп	2.5	-
170	498275.38	1300296.97	Аналитик ысуп	2.5	-
171	498277.38	1300288.55	Аналитик ысуп	2.5	-
172	498282.80	1300273.34	Аналитик ысуп	2.5	-
173	498284.63	1300266.22	Аналитик ысуп	2.5	-
174	498285.00	1300263.04	Аналитик ысуп	2.5	-
175	498284.89	1300255.83	Аналитик ысуп	2.5	-
176	498282.80	1300240.23	Аналитик ысуп	2.5	-
177	498282.15	1300231.92	Аналитик ысуп	2.5	-
178	498282.68	1300223.52	Аналитик ысуп	2.5	-
179	498287.42	1300192.85	Аналитик ысуп	2.5	-
180	498287.73	1300185.79	Аналитик ысуп	2.5	-
181	498287.07	1300170.45	Аналитик ысуп	2.5	-
182	498287.43	1300166.04	Аналитик ысуп	2.5	-
183	498288.31	1300161.71	Аналитик ысуп	2.5	-
184	498290.85	1300153.97	Аналитик ысуп	2.5	-
185	498294.07	1300146.61	Аналитик ысуп	2.5	-
186	498301.60	1300133.19	Аналитик ысуп	2.5	-
187	498317.90	1300108.20	Аналитик ысуп	2.5	-
188	498325.29	1300095.96	Аналитик ысуп	2.5	-

189	498331.82	1300083.48	Аналитик ысуп	2.5	-
190	498335.90	1300074.28	Аналитик ысуп	2.5	-
191	498338.22	1300069.04	Аналитик ысуп	2.5	-
192	498338.23	1300069.04	Аналитик ысуп	2.5	-
193	498355.07	1300031.06	Аналитик ысуп	2.5	-
194	498367.41	1300005.77	Аналитик ысуп	2.5	-
195	498374.59	1299993.60	Аналитик ысуп	2.5	-
196	498382.46	1299982.46	Аналитик ысуп	2.5	-
197	498385.62	1299977.23	Аналитик ысуп	2.5	-
198	498395.83	1299952.90	Аналитик ысуп	2.5	-
199	498404.99	1299928.52	Аналитик ысуп	2.5	-
200	498419.07	1299878.54	Аналитик ысуп	2.5	-
201	498427.17	1299854.45	Аналитик ысуп	2.5	-
202	498444.75	1299808.01	Аналитик ысуп	2.5	-
203	498452.80	1299785.30	Аналитик ысуп	2.5	-
204	498461.75	1299763.16	Аналитик ысуп	2.5	-
205	498471.50	1299741.96	Аналитик ысуп	2.5	-
206	498475.80	1299731.68	Аналитик ысуп	2.5	-
207	498489.83	1299688.76	Аналитик ысуп	2.5	-
208	498495.91	1299667.60	Аналитик ысуп	2.5	-
209	498499.31	1299657.05	Аналитик ысуп	2.5	-
210	498507.13	1299636.94	Аналитик ысуп	2.5	-
211	498562.46	1299476.98	Аналитик ысуп	2.5	-
212	498584.98	1299406.39	Аналитик ысуп	2.5	-
213	498607.18	1299340.49	Аналитик ысуп	2.5	-
214	498628.39	1299278.85	Аналитик ысуп	2.5	-
215	498633.41	1299264.27	Аналитик ысуп	2.5	-
216	498639.17	1299250.09	Аналитик ысуп	2.5	-

217	498651.70	1299223.24	Аналитик ысуп	2.5	-
218	498657.09	1299210.30	Аналитик ысуп	2.5	-
219	498675.30	1299156.97	Аналитик ысуп	2.5	-
220	498711.71	1299057.67	Аналитик ысуп	2.5	-
221	498720.55	1299030.63	Аналитик ысуп	2.5	-
222	498721.75	1299026.99	Аналитик ысуп	2.5	-
223	498760.88	1298907.36	Аналитик ысуп	2.5	-
224	498761.51	1298904.87	Аналитик ысуп	2.5	-
225	498761.80	1298902.36	Аналитик ысуп	2.5	-
226	498761.70	1298899.46	Аналитик ысуп	2.5	-
227	498761.16	1298896.62	Аналитик ысуп	2.5	-
228	498760.38	1298894.37	Аналитик ысуп	2.5	-
229	498759.13	1298891.91	Аналитик ысуп	2.5	-
230	498757.48	1298888.81	Аналитик ысуп	2.5	-
231	498756.16	1298885.34	Аналитик ысуп	2.5	-
232	498755.34	1298882.01	Аналитик ысуп	2.5	-
233	498754.88	1298878.12	Аналитик ысуп	2.5	-
234	498754.91	1298874.54	Аналитик ысуп	2.5	-
235	498755.25	1298871.73	Аналитик ысуп	2.5	-
236	498756.32	1298867.39	Аналитик ысуп	2.5	-
237	498763.85	1298844.56	Аналитик ысуп	2.5	-
238	498681.78	1298817.48	Аналитик ысуп	2.5	-
239	498794.31	1298476.57	Аналитик ысуп	2.5	-
240	498889.27	1298507.91	Аналитик ысуп	2.5	-
241	498898.17	1298510.85	Аналитик ысуп	2.5	-
242	498900.30	1298504.40	Аналитик ысуп	2.5	-
243	498911.54	1298485.15	Аналитик ысуп	2.5	-
244	498921.81	1298462.85	Аналитик ысуп	2.5	-

245	498935.16	1298426.3 1	Аналитик ысуп	2.5	-
246	498950.64	1298380.4 6	Аналитик ысуп	2.5	-
247	498961.93	1298346.7 2	Аналитик ысуп	2.5	-
248	498969.72	1298325.1 2	Аналитик ысуп	2.5	-
249	498976.01	1298299.9 8	Аналитик ысуп	2.5	-
250	498981.88	1298273.5 3	Аналитик ысуп	2.5	-
251	498985.38	1298249.9 3	Аналитик ысуп	2.5	-
252	498987.52	1298237.3 2	Аналитик ысуп	2.5	-
253	498992.44	1298221.2 8	Аналитик ысуп	2.5	-
1	498997.11	1298199.5 0	Аналитик ысуп	2.5	-
2 өлеш					
254	499053.80	1297079.3 5	Аналитик ысуп	2.5	-
255	499053.75	1297083.4 7	Аналитик ысуп	2.5	-
256	499039.91	1297096.1 3	Аналитик ысуп	2.5	-
257	499023.46	1297113.0 5	Аналитик ысуп	2.5	-
258	499007.87	1297128.8 1	Аналитик ысуп	2.5	-
259	498996.24	1297138.8 4	Аналитик ысуп	2.5	-
260	498956.26	1297171.0 4	Аналитик ысуп	2.5	-
261	498919.76	1297196.5 1	Аналитик ысуп	2.5	-
262	498904.72	1297207.9 3	Аналитик ысуп	2.5	-
263	498888.32	1297219.5 0	Аналитик ысуп	2.5	-
264	498885.59	1297220.9 4	Аналитик ысуп	2.5	-
265	498882.70	1297222.0 0	Аналитик ысуп	2.5	-
266	498879.07	1297222.7 4	Аналитик ысуп	2.5	-
267	498875.37	1297222.9 0	Аналитик ысуп	2.5	-
268	498859.06	1297222.9 5	Аналитик ысуп	2.5	-
269	498846.96	1297226.7 8	Аналитик ысуп	2.5	-
270	498785.61	1297250.8 3	Аналитик ысуп	2.5	-
271	498766.30	1297259.5 3	Аналитик ысуп	2.5	-

272	498732.03	1297276.57	Аналитик ысуп	2.5	-
273	498720.57	1297282.56	Аналитик ысуп	2.5	-
274	498704.21	1297290.19	Аналитик ысуп	2.5	-
275	498696.59	1297293.50	Аналитик ысуп	2.5	-
276	498647.62	1297322.08	Аналитик ысуп	2.5	-
277	498646.35	1297319.35	Аналитик ысуп	2.5	-
278	498695.23	1297290.82	Аналитик ысуп	2.5	-
279	498702.98	1297287.46	Аналитик ысуп	2.5	-
280	498719.24	1297279.87	Аналитик ысуп	2.5	-
281	498730.67	1297273.90	Аналитик ысуп	2.5	-
282	498765.01	1297256.82	Аналитик ысуп	2.5	-
283	498784.45	1297248.06	Аналитик ысуп	2.5	-
284	498845.81	1297224.01	Аналитик ысуп	2.5	-
285	498858.76	1297219.95	Аналитик ысуп	2.5	-
286	498875.43	1297219.90	Аналитик ысуп	2.5	-
287	498878.37	1297219.80	Аналитик ысуп	2.5	-
288	498881.27	1297219.28	Аналитик ысуп	2.5	-
289	498884.05	1297218.34	Аналитик ысуп	2.5	-
290	498886.67	1297216.99	Аналитик ысуп	2.5	-
291	498902.95	1297205.51	Аналитик ысуп	2.5	-
292	498917.99	1297194.08	Аналитик ысуп	2.5	-
293	498954.46	1297168.64	Аналитик ысуп	2.5	-
294	498994.48	1297136.41	Аналитик ысуп	2.5	-
295	499005.74	1297126.70	Аналитик ысуп	2.5	-
296	499021.32	1297110.95	Аналитик ысуп	2.5	-
297	499037.56	1297094.25	Аналитик ысуп	2.5	-
254	499053.80	1297079.35	Аналитик ысуп	2.5	-
3 кисәк					
298	496358.30	1294446.55	Аналитик ысуп	2.5	-

299	496355.59	1294494.0 2	Аналитик ысуп	2.5	-
300	496355.45	1294496.5 0	Аналитик ысуп	2.5	-
301	496376.65	1294553.4 8	Аналитик ысуп	2.5	-
302	496408.02	1294579.7 5	Аналитик ысуп	2.5	-
303	496421.39	1294774.2 1	Аналитик ысуп	2.5	-
304	496310.14	1294793.8 2	Аналитик ысуп	2.5	-
305	496259.90	1294791.3 5	Аналитик ысуп	2.5	-
306	496223.37	1294730.5 8	Аналитик ысуп	2.5	-
307	496331.03	1294465.6 0	Аналитик ысуп	2.5	-
308	496331.19	1294462.5 2	Аналитик ысуп	2.5	-
309	496332.22	1294442.8 9	Аналитик ысуп	2.5	-
310	496336.66	1294443.1 3	Аналитик ысуп	2.5	-
311	496340.33	1294443.3 2	Аналитик ысуп	2.5	-
312	496341.11	1294444.8 4	Аналитик ысуп	2.5	-
313	496342.97	1294451.1 0	Аналитик ысуп	2.5	-
298	496358.30	1294446.5 5	Аналитик ысуп	2.5	-
4 кисәк					
314	490074.32	1296100.6 3	Аналитик ысуп	2.5	-
315	490070.26	1296104.2 8	Аналитик ысуп	2.5	-
316	490037.13	1296109.4 2	Аналитик ысуп	2.5	-
317	490022.10	1296111.7 5	Аналитик ысуп	2.5	-
318	490004.33	1296115.5 3	Аналитик ысуп	2.5	-
319	489987.88	1296130.3 7	Аналитик ысуп	2.5	-
320	489953.47	1296163.9 3	Аналитик ысуп	2.5	-
321	489927.51	1296186.1 5	Аналитик ысуп	2.5	-
322	489900.29	1296212.0 4	Аналитик ысуп	2.5	-
323	489876.84	1296233.1 0	Аналитик ысуп	2.5	-
324	489847.61	1296260.7 6	Аналитик ысуп	2.5	-
325	489821.71	1296290.1 3	Аналитик ысуп	2.5	-

326	489797.99	1296323.8 3	Аналитик ысуп	2.5	-
327	489781.85	1296354.3 1	Аналитик ысуп	2.5	-
328	489770.27	1296383.2 4	Аналитик ысуп	2.5	-
329	489753.47	1296421.8 7	Аналитик ысуп	2.5	-
330	489742.67	1296454.6 3	Аналитик ысуп	2.5	-
331	489735.71	1296472.3 9	Аналитик ысуп	2.5	-
332	489723.38	1296498.9 1	Аналитик ысуп	2.5	-
333	489717.31	1296524.0 5	Аналитик ысуп	2.5	-
334	489710.09	1296543.2 3	Аналитик ысуп	2.5	-
335	489697.52	1296564.9 8	Аналитик ысуп	2.5	-
336	489691.45	1296579.3 7	Аналитик ысуп	2.5	-
337	489672.44	1296624.4 5	Аналитик ысуп	2.5	-
338	489636.92	1296710.3 3	Аналитик ысуп	2.5	-
339	489626.20	1296731.6 0	Аналитик ысуп	2.5	-
340	489618.30	1296752.4 5	Аналитик ысуп	2.5	-
341	489576.94	1296867.0 2	Аналитик ысуп	2.5	-
342	489565.37	1296891.3 9	Аналитик ысуп	2.5	-
343	489549.81	1296934.2 9	Аналитик ысуп	2.5	-
344	489542.76	1296958.5 3	Аналитик ысуп	2.5	-
345	489534.43	1296980.9 8	Аналитик ысуп	2.5	-
346	489530.38	1296991.7 0	Аналитик ысуп	2.5	-
347	489529.53	1296997.0 1	Аналитик ысуп	2.5	-
348	489528.82	1297002.7 3	Аналитик ысуп	2.5	-
349	489527.17	1297008.0 8	Аналитик ысуп	2.5	-
350	489518.02	1297017.3 1	Аналитик ысуп	2.5	-
351	489515.86	1297019.4 9	Аналитик ысуп	2.5	-
352	489502.38	1297030.3 4	Аналитик ысуп	2.5	-
354	489502.37	1297030.3 4	Аналитик ысуп	2.5	-
355	489501.59	1297027.1 1	Аналитик ысуп	2.5	-

356	489501.61	1297027.10	Аналитик ысуп	2.5	-
357	489501.62	1297027.10	Аналитик ысуп	2.5	-
358	489513.93	1297017.18	Аналитик ысуп	2.5	-
359	489517.30	1297013.78	Аналитик ысуп	2.5	-
360	489524.52	1297006.49	Аналитик ысуп	2.5	-
361	489525.83	1297002.25	Аналитик ысуп	2.5	-
362	489526.56	1296996.61	Аналитик ысуп	2.5	-
363	489527.50	1296990.71	Аналитик ысуп	2.5	-
364	489531.62	1296979.93	Аналитик ысуп	2.5	-
365	489539.89	1296957.66	Аналитик ысуп	2.5	-
366	489546.97	1296933.29	Аналитик ысуп	2.5	-
367	489562.55	1296890.32	Аналитик ысуп	2.5	-
368	489574.13	1296865.95	Аналитик ысуп	2.5	-
369	489615.48	1296751.43	Аналитик ысуп	2.5	-
370	489623.49	1296730.29	Аналитик ысуп	2.5	-
371	489634.16	1296709.15	Аналитик ысуп	2.5	-
372	489669.68	1296623.29	Аналитик ысуп	2.5	-
373	489694.76	1296563.75	Аналитик ысуп	2.5	-
374	489698.62	1296557.07	Аналитик ысуп	2.5	-
375	489707.43	1296541.79	Аналитик ысуп	2.5	-
376	489714.37	1296523.33	Аналитик ысуп	2.5	-
377	489720.56	1296497.82	Аналитик ысуп	2.5	-
378	489732.95	1296471.21	Аналитик ысуп	2.5	-
379	489739.85	1296453.61	Аналитик ысуп	2.5	-
380	489750.66	1296420.80	Аналитик ысуп	2.5	-
381	489767.51	1296382.08	Аналитик ысуп	2.5	-
382	489779.12	1296353.04	Аналитик ысуп	2.5	-
383	489795.43	1296322.26	Аналитик ысуп	2.5	-
384	489801.30	1296313.91	Аналитик ысуп	2.5	-

385	489819.35	1296288.27	Аналитик ысуп	2.5	-
386	489845.45	1296258.67	Аналитик ысуп	2.5	-
387	489874.81	1296230.90	Аналитик ысуп	2.5	-
388	489898.25	1296209.83	Аналитик ысуп	2.5	-
389	489925.50	1296183.92	Аналитик ысуп	2.5	-
390	489951.45	1296161.71	Аналитик ысуп	2.5	-
391	489962.25	1296151.18	Аналитик ысуп	2.5	-
392	489986.44	1296127.58	Аналитик ысуп	2.5	-
393	490002.92	1296112.77	Аналитик ысуп	2.5	-
394	490021.55	1296108.80	Аналитик ысуп	2.5	-
395	490041.14	1296105.69	Аналитик ысуп	2.5	-
314	490074.32	1296100.63	Аналитик ысуп	2.5	-
5 кисәк					
396	488826.16	1298806.06	Аналитик ысуп	2.5	-
397	488827.27	1298812.58	Аналитик ысуп	2.5	-
398	488821.55	1298812.35	Аналитик ысуп	2.5	-
396	488826.16	1298806.06	Аналитик ысуп	2.5	-

Чикләрнең характерлы нөктәләрен билгеләү	Гамәлдәге координатлар, м		Үзгәртелгән (төгәлләштерелгән) координатлар, м		Характерлы нөктәнең координатлары н билгеләү ысулы	Характерлы нөктә торышының уртача квадрат төгәлсезлеге, (МО)м	Урындагы нөктәләрен билгесен тасвирлау (булган очракта)
	X	Y	X	Y			
1	2	3	4	5	6	7	8
-	-	-	-	-	-	-	

Чик өлешенең характерлы нөкталарын билгеләү	Гамәлдәге координатлар, м		Үзгәртелгән (төгәлләштерелгән) координатлар, м		Характерлы нөктаның координатлары н билгеләү ысулы	Характерлы нөкта торышының уртача квадрат төгәлсезлеге, (МО)м	Урындагы нөкталарның билгесен тасвирлау (булган очракта)
	X	Y	X	Y			
1	2	3	4	5	6	7 8	
-	-	-	-	-	-	-	

3 бүлек


Объектның үзгәртелгән (төгәлләштерелгән) чикләре урнашу турында белешмәләр

1. Координатлар системасы: МСК-16
2. Объект чикләренең характерлы нөктәләре турында белешмәләр
3. Объект чикләре өлешенең (өлешләре) характерлы нөктәләре турында белешмә

4 бүлек.

Түбән Кама - Казан участогында «Сызылган корылманы реконструкцияләү - «Этиленопроводлар идарәсе» мөлкәти комплексы. ЭП-600 өстәмә күләмен исәпкә алып, этиленны транспортлау объектларын модернизацияләү» проекты буенча корылма төзүне, реконструкцияләүне тәэмин итү өчен кирәк булган капитал булмаган биналарны, корылмаларны (киртәләрне, көнкүреш урыннарын, түбәләрне кертеп) һәм төзелеш техникасын урнаштыру өчен гавами сервитут чикләрен урнаштыру схемасы
Объект чикләренең күзәтү схемасы


3 1 2

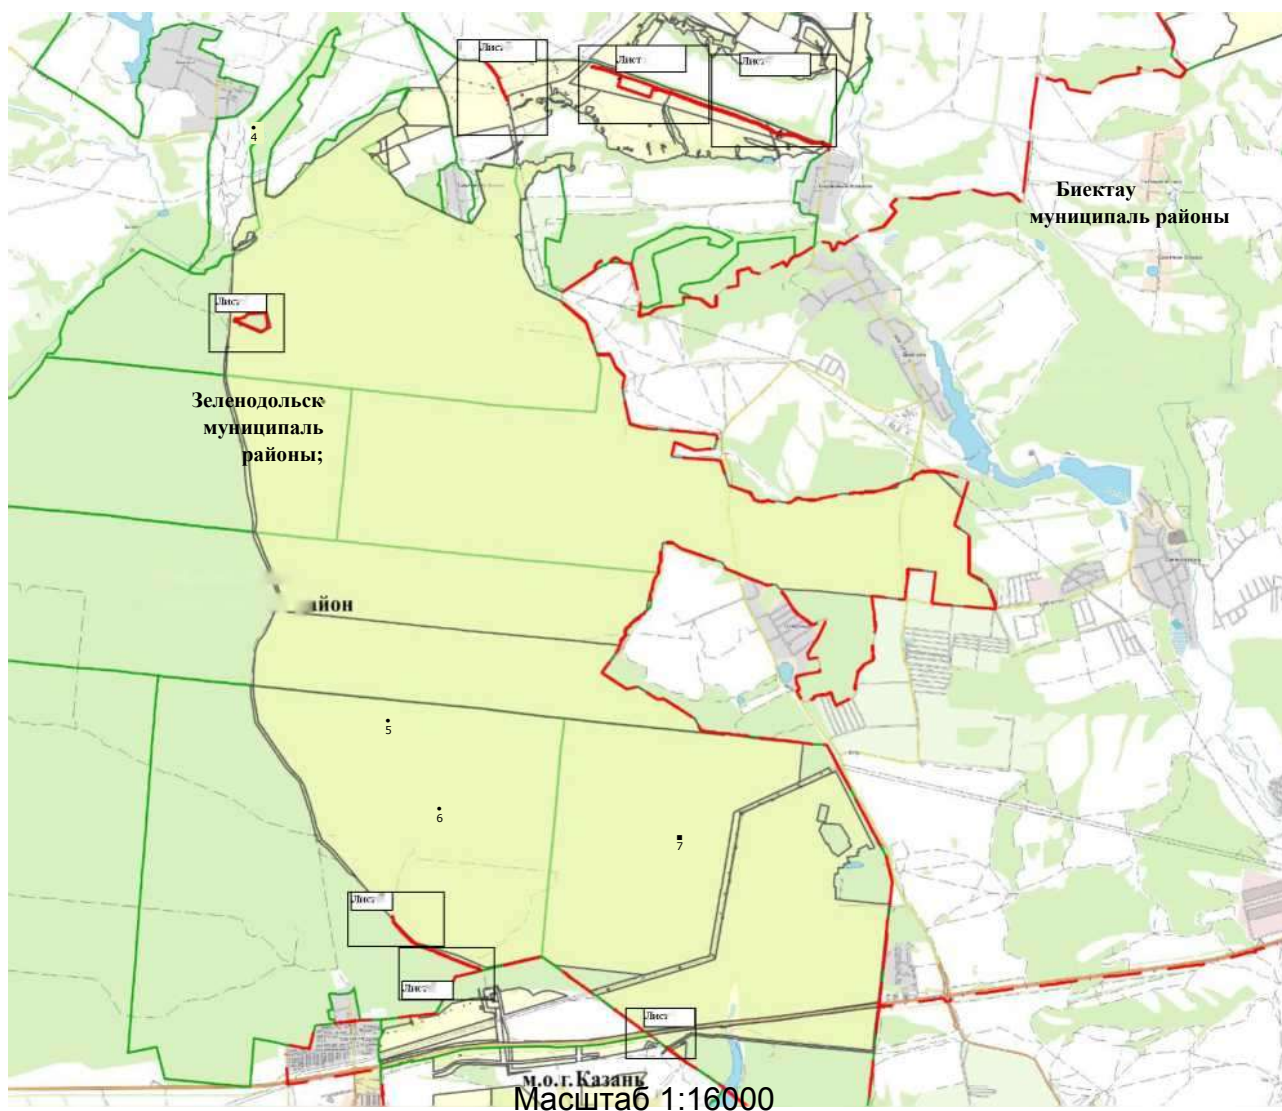

Кулланыла торган шартлы тамгалар
һәм билгеләр
объектның чиге
муниципаль район, шәһәр округы чиге

4 бүлек.

Түбән Кама - Казан участогында «Сызылган корылманы реконструкцияләү - «Этиленопроводлар идарәсе» мөлкәти комплексы. ЭП-600 өстәмә күләмен исәпкә алып, этиленны транспортлау объектларын модернизацияләү» проекты буенча корылма төзүне, реконструкцияләүне тәэмин итү өчен кирәк булган капитал булмаган биналарны, корылмаларны (киртәләрне, көнкүреш урыннарын, түбәләрне кертәп) һәм төзелеш техникасын урнаштыру өчен гавами сервитут чикләрен урнаштыру схемасы
1 бит

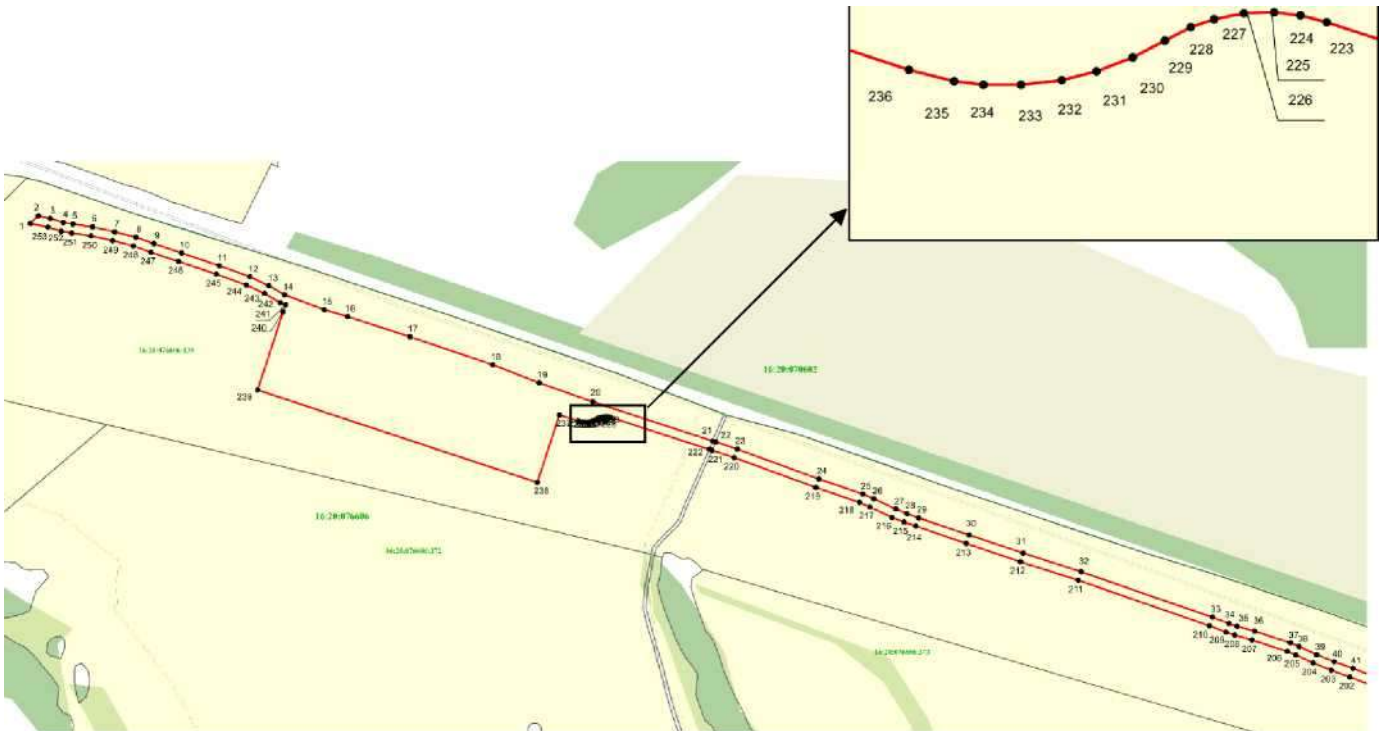

Масштаб 1:8000

Кулланыла торган шартлы тамгалар һәм билгеләр

объектның чиге

кадастр кварталы чиге

муниципаль район, шәһәр округы чиге1 •

объектның характерлы

16:20:076606

16:20:076606:139


чикләрен билгеләү

кадастр кварталы номеры жир

кишәрлегенең кадастр номеры

4 бүлек.

Түбән Кама - Казан участогында «Сызылган корылманы реконструкцияләү - «Этиленопроводлар идарәсе» мөлкәти комплексы. ЭП-600 өстәмә күләмен исәпкә алып, этиленны транспортлау объектларын модернизацияләү» проекты буенча корылма төзүне, реконструкцияләүне тәэмин итү өчен кирәк булган капитал булмаган биналарны, корылмаларны (киртәләрне, көнкүреш урыннарын, түбәләрне кертәп) һәм төзелеш техникасын урнаштыру өчен гавами сервитут чикләрен урнаштыру схемасы

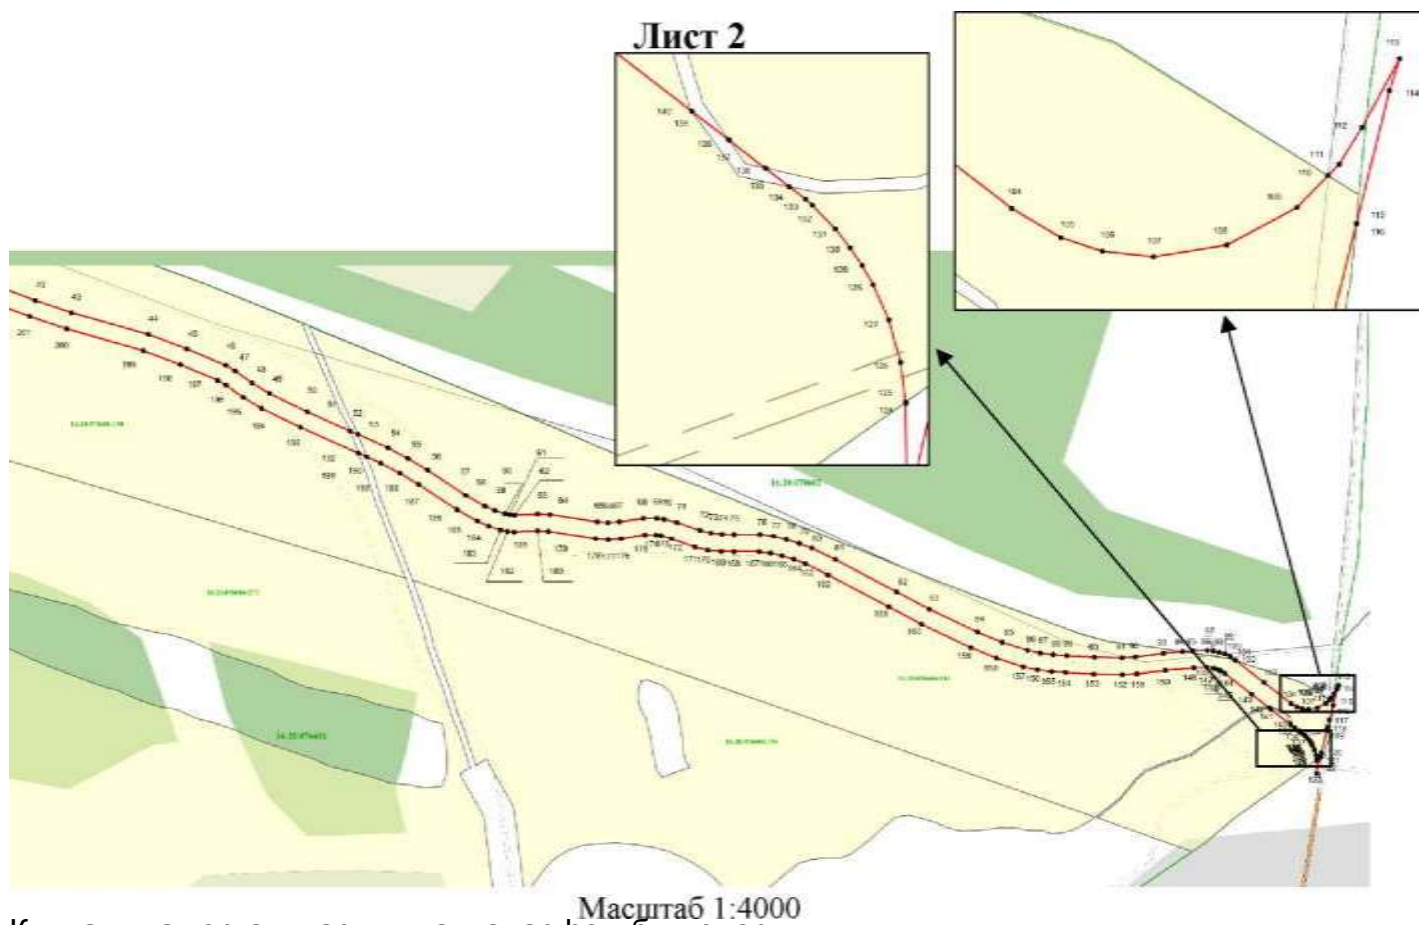

Кулланыла торган шартлы тамгалар һәм билгеләр

-----	объектның чиге
-----	кадастр кварталы чиге
	муниципаль район, шәһәр округы чиге1 •
	объектның характерлы чикләрен билгеләү
16:20:076606	кадастр кварталы номеры
16:20:076606:140	жир кишәрлегенең кадастр номеры

4 бүлек.

Түбән Кама - Казан участогында «Сызылган корылманы реконструкцияләү - «Этиленопроводлар идарәсе» мөлкәти комплексы. ЭП-600 өстәмә күләмен исәпкә алып, этиленны транспортлау объектларын модернизацияләү» проекты буенча корылма төзүне, реконструкцияләүне тәэмин итү өчен кирәк булган капитал булмаган биналарны, корылмаларны (киртәләрне, көнкүреш урыннарын, түбәләрне кертәп) һәм төзелеш техникасын урнаштыру өчен гавами сервитут чикләрен урнаштыру схемасы

3 бит



Масштаб 1:4000

Кулланыла торган шартлы тамгалар һәм билгеләр

-----	объектның чиге
-----	кадастр кварталы чиге
	муниципаль район, шәһәр округы чиге
254 •	характерлы ноктаны билгеләү объект чиге
16:20:076606	кадастр кварталы номеры
16:20:076606:112	жир кишәрлегенң кадастр номеры

4 бүлек.

Түбән Кама - Казан участогында «Сызылган корылманы реконструкцияләү - «Этиленопроводлар идарәсе» мөлкәти комплексы. ЭП-600 өстәмә күләмен исәпкә алып, этиленны транспортлау объектларын модернизацияләү» проекты буенча корылма төзүне, реконструкцияләүне тәмин итү өчен кирәк булган капитал булмаган биналарны, корылмаларны (киртәләрне, көнкүреш урыннарын, түбәләрне кертәп) һәм төзелеш техникасын урнаштыру өчен гавами сервитут чикләрен урнаштыру схемасы

4 бит



Масштаб 1:4000

Кулланыла торган шартлы тамгалар һәм билгеләр
----- объектның чиге

----- кадастр кварталы чиге

муниципаль район, шәһәр округы чиге 298 •

характерлы ноктаны билгеләү объект чиге

16:20:070901

16:20:070901:219

кадастр кварталы номеры

жир кишәрлегенң кадастр номеры

4 бүлек.

Түбән Кама - Казан участогында «Сызылган корылманы реконструкцияләү - «Этиленопроводлар идарәсе» мөлкәти комплексы. ЭП-600 өстәмә күләмен исәпкә алып, этиленны транспортлау объектларын модернизацияләү» проекты буенча корылма төзүне, реконструкцияләүне тәэмин итү өчен кирәк булган капитал булмаган биналарны, корылмаларны (киртәләрне, көнкүреш урыннарын, түбәләрне кертәп) һәм төзелеш техникасын урнаштыру өчен гавами сервитут чикләрен урнаштыру схемасы

5 бит



Масштаб 1:4000

Кулланыла торган шартлы тамгалар һәм билгеләр

объектның чиге

кадастр кварталы чиге

муниципаль район, шәһәр округы чиге 314 е

объектның характерлы чикләрен билгеләү

16:20:080702

16:20:000000:3582(4)


кадастр кварталы номеры

жир кишәрлегенң кадастр номеры

4 бүлек.

Түбән Кама - Казан участогында «Сызылган корылманы реконструкцияләү - «Этиленопроводлар идарәсе» мөлкәти комплексы. ЭП-600 өстәмә күләмен исәпкә алып, этиленны транспортлау объектларын модернизацияләү» проекты буенча корылма төзүне, реконструкцияләүне тәэмин итү өчен кирәк булган капиталы булмаган биналарны, корылмаларны (киртәләрне, көнкүреш урыннарын, түбәләрне кертеп) һәм төзелеш техникасын урнаштыру өчен гавами сервитут чикләрен урнаштыру схемасы

6 бит

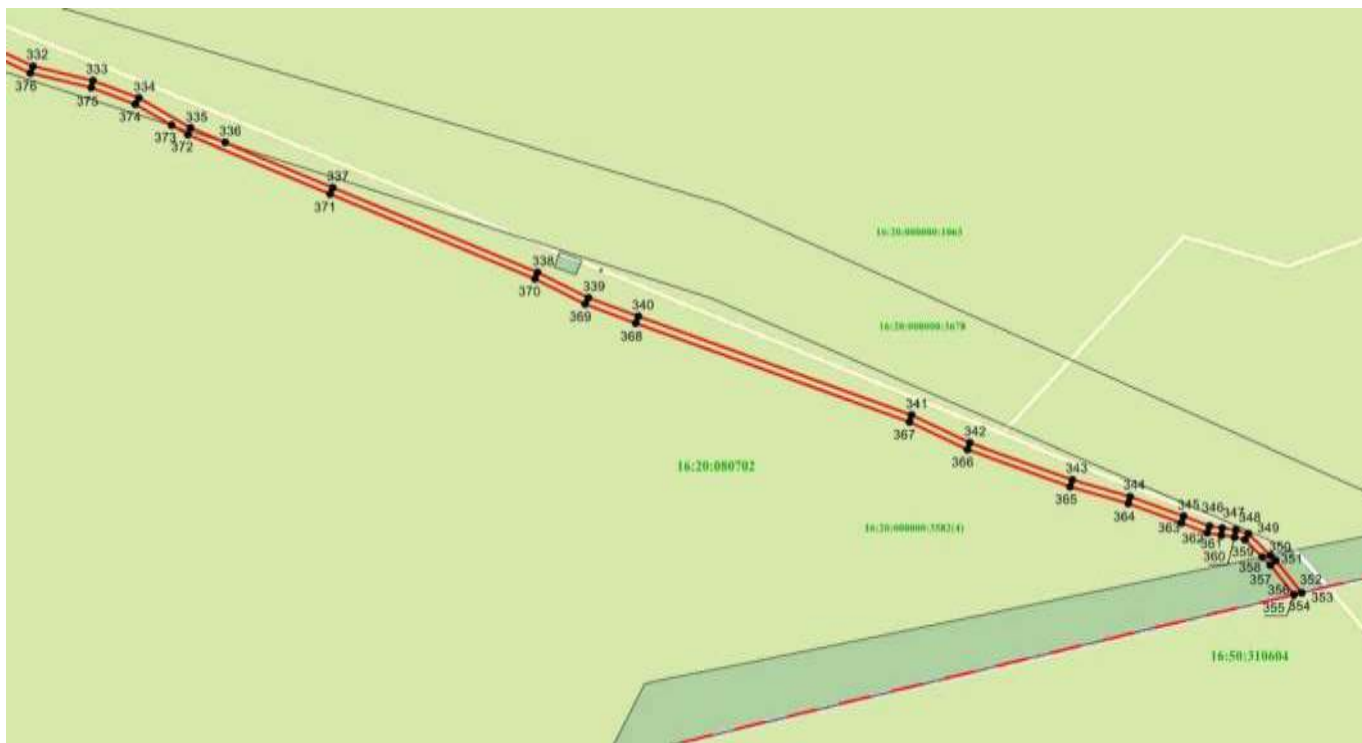

Масштаб 1:4000

Кулланыла торган шартлы тамгалар һәм билгеләр

объектның чиге

кадастр кварталы чиге

муниципаль район, шәһәр округы чиге 314* объектның характерлы

чикләрен билгеләү

16:20:080702

кадастр кварталы номеры җир


16:20:000000:3582(4)

кишәрлегенең кадастр номеры

4 бүлек.

Түбән Кама - Казан участогында «Сызылган корылманы реконструкцияләү - «Этиленопроводлар идарәсе» мөлкәти комплексы. ЭП-600 өстәмә күләмен исәпкә алып, этиленны транспортлау объектларын модернизацияләү» проекты буенча корылма төзүне, реконструкцияләүне тәэмин итү өчен кирәк булган капитал булмаган биналарны, корылмаларны (киртәләрне, көнкүреш урыннарын, түбәләрне кертәп) һәм төзелеш техникасын урнаштыру өчен гавами сервитут чикләрен урнаштыру схемасы

7 бит

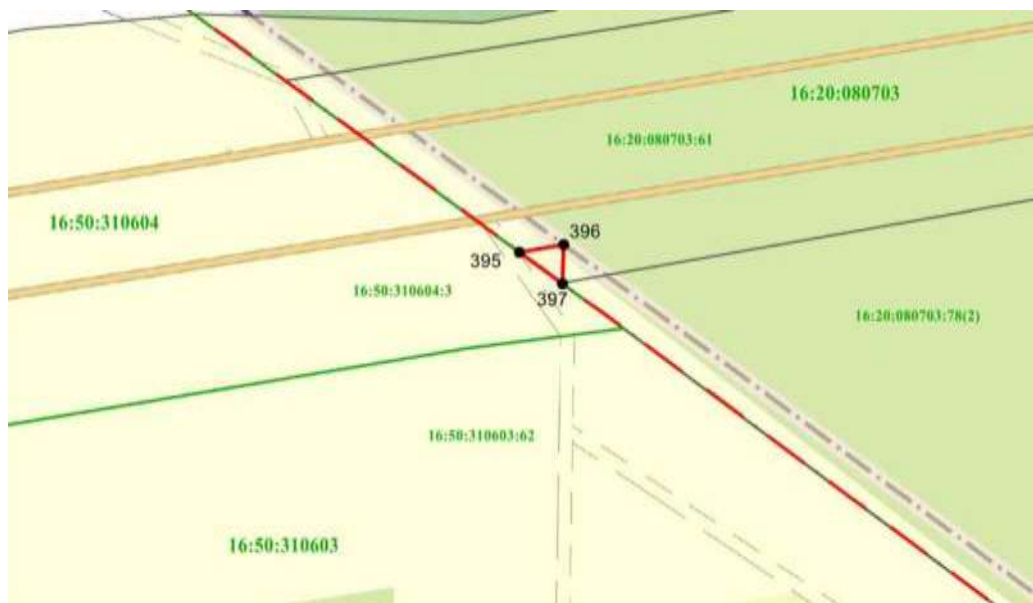

Масштаб 1:2000

Кулланыла торган шартлы тамгалар һәм билгеләр

	объектның чиге
396 •	муниципаль район, шәһәр округы чикләренә кадастр
16:20:080703	кварталы чиге объектның кадастр кварталы чикләренә
16:20:080703:61	характерлы ноктасын жир кишәрлегенә кадастр номерын
	билгеләү
	/