МИНИСТЕРСТВО СТРОИТЕЛЬСТВА, АРХИТЕКТУРЫ И ЖИЛИЩНО-КОММУНАЛЬНОГО ХОЗЯЙСТВА РЕСПУБЛИКИ ТАТАРСТАН

ТАТАРСТАН РЕСПУБЛИКАСЫ ТӨЗЕЛЕШ, АРХИТЕКТУРА ҺӘМ ТОРАК-КОММУНАЛЬ ХУҖАЛЫГЫ МИНИСТРЛЫГЫ

№ 594/о

ПРИКАЗ БОЕРЫК

«14» май 2025

Татарстан Республикасы Апас муниципаль районының Югары Ындырчы авыл җирлеге генераль планын раслау турында

Россия Федерациясе Шәһәр төзелеше кодексының 24 статьясы, «Шәһәр төзелеше эшчәнлеге өлкәсендә Татарстан Республикасы муниципаль берәмлекләренең җирле үзидарә органнары һәм Татарстан Республикасы дәүләт хакимияте органнары арасында вәкаләтләрне яңадан бүлү турында» 2023 елның 23 декабрендәге 131-ТРЗ номерлы Татарстан Республикасы Законы, Татарстан Республикасы Төзелеш, архитектура һәм торак-коммуналь хуҗалыгы министрлыгының «Татарстан Республикасы Апас муниципаль районының Югары Ындырчы авыл җирлеге генераль планы проектын әзерләү турында» 2024 елның 16 октябрендәге 496/о номерлы боерыгы нигезендә, 2025 елның 14 мартыннан 2025 елның 8 апреленә кадәр уздырылган гавами тыңлаулар нәтиҗәләре турында бәяләмәне һәм беркетмәне, Татарстан Республикасы Министрлар Кабинетының 2025 елның 8 апрелендәге 10-53/4213 номерлы бәяләмәсен исәпкә алып, боерык бирәм:

1. Татарстан Республикасы Апас муниципаль районының Югары Ындырчы авыл җирлегенең кушымта итеп бирелә торган Генераль планын расларга.

2. Территорияләрне үстерү департаментының Агломерацияләрне үстерү идарәсенең Кама аръягы агломерациясен үстерү бүлегенә (Г.И.Аксановага) түбәндәгеләрне тәэмин итәргә:

әлеге боерыкны Татарстан Республикасы Апас муниципаль районы башкарма комитеты җитәкчесенә ул үз көченә кергән көннән җиде календарь көннән дә соңга калмыйча җибәрүне;

әлеге боерыкны үз көченә кергән көннән җиде календарь көннән дә соңга калмыйча Татарстан Республикасы Төзелеш, архитектура һәм торак-коммуналь хуҗалыгы министрлыгының «Интернет» мәгълүмат-телекоммуникация челтәрендәге рәсми сайтында урнаштыруны;

«Роскадастр» гавами-хокукый компаниясенең Татарстан Республикасы буенча филиалына торак пунктлар чикләре урнашу урынының график тасвирламасы һәм Күчемсез мөлкәтнең бердәм дәүләт реестрын алып бару өчен файдаланыла торган координаталар системасында әлеге чикләрнең координаталары исемлеге булган торак пунктлар чикләре турындагы белешмәләрне әлеге боерык үз көченә кергән көннән алып биш эш көне эчендә электрон рәвештә җибәрүне;

әлеге боерыкны Территориаль планлаштыруның федераль дәүләт мәгълүмат системасында аны бастырып чыгару датасыннан 10 календарь көннән артмаган чорда урнаштыруны;

әлеге боерыкны «Татарстан Республикасы шәһәр төзелеше эшчәнлеген мәгълүмати тәэмин итү» Татарстан Республикасы дәүләт мәгълүмат системасында ул басылып чыккан көннән алып 10 эш көне эчендә урнаштыруны.

3. Юридик бүлеккә (Р.И.Кузьминга), дәүләт теркәвенә алу өчен, әлеге боерыкның Татарстан Республикасы Юстиция министрлыгына җибәрелүен тәэмин итәргә.

4. Әлеге боерык рәсми басылып чыккан көненнән үз көченә керә дип билгеләргә.

5. Әлеге боерыкның үтәлешен тикшереп торуны Территорияләрне үстерү департаментының Агломерацияләрне үстерү идарәсе башлыгы С.А.Рыбаковка йөкләргә.

Территорияләрне үстерү
департаменты җитәкчесе

Отдел контроля исполнения документов

А.И.Әхмәтҗанов

Татарстан Республикасы Төзелеш, архитектура һәм торак-коммуналь хуҗалыгы министрлыгының 14.05.2025 ел, № 594/о боерыгы белән расланды

Татарстан Республикасы Апас муниципаль районының Югары Ындырчы авыл җирлеге генераль планы

Татарстан Республикасы Апас муниципаль районының
Югары Ындырчы авыл җирлеге генераль планы
СОСТАВЫ

т/с	Атамасы	Бит/битләр №
1 том Генераль план		
	Текст материаллары	
1	Территориаль планлаштыру турында нигезләмә	10
	График материаллар	
2	Җирле әһәмияттәге объектларны планлаштырып урнаштыру картасы М1:10000	1/1
3	Торак пунктлар чикләре картасы (шул исәптән төзелеп килүче торак пунктлар чикләре картасы) М1:10000	2/1
4	Функциональ зоналар картасы М1:10000	3/1
Кушымта		
5	Торак пунктлар чикләре турында белешмәләр (китерелми)	
2 том Генераль планны нигезләү буенча материаллар (китерелми)		
	Текст материаллары	
1	Аңлатма язуы	67
2	Әйләнә-тирә мохитне саклау һәм территорияне инженерлык әзерлеге буенча чаралар, гражданнар оборонасы буенча чаралар, табигый һәм техноген характердагы гадәттән тыш хәлләрне кисәтү буенча чаралар исемлеге. Аңлатма язуы	151
	График материаллар	
3	Территорияне заманча файдалану картасы М1:10000	1/1
4	Табигый һәм техноген характердагы гадәттән тыш хәлләр килеп чыгу куркынычы янаган территорияләр, гражданнар оборонасы чаралары картасы М1:10000	2/1
5	Инженерлык инфраструктурасы картасы М1:10000	3/1
6	Территориядән файдалануның махсус шартлары булган зоналар картасы (гамәлдәге урыны) М1:10000	4/1
7	Территориядән файдалануның махсус шартлары булган зоналар картасы (проект тәкъдиме) М1:10000	5/1

Татарстан Республикасы Апас муниципаль районының
Югары Ындырчы авыл җирлеге генераль планы

1 ТОМ

Территориаль планлаштыру турында нигезләмә

2025

ЭЧТӘЛЕК

ЭЧТӘЛЕК........ 6
1. КЕРЕШ........ 7
2. УРНАШТЫРУ ӨЧЕН ПЛАНЛАШТЫРЫЛА ТОРГАН ҖИРЛЕКНЕҢ ҖИРЛЕ ӘҺӘМИЯТТӘГЕ ОБЪЕКТЛАРНЫҢ ТӨРЛӘРЕ, БИЛГЕЛӘНЕШЕ ҺӘМ ИСЕМНӘРЕ ТУРЫНДА БЕЛЕШМӘЛӘР, АЛАРНЫҢ ТӨП ХАРАКТЕРИСТИКАЛАРЫ, АЛАРНЫҢ УРНАШУ УРЫНЫ, ШУЛАЙ УК ТЕРРИТОРИЯЛӘРДӘН ФАЙДАЛАНУНЫҢ МАХСУС ШАРТЛАРЫ БУЛГАН ЗОНАЛАРГА ХАРАКТЕРИСТИКАЛАР, ӘГӘР ШУШЫ ОБЪЕКТЛАРНЫ УРНАШТЫРУГА БӘЙЛЕ РӘВЕШТӘ МОНДЫЙ ЗОНАЛАРНЫ БИЛГЕЛӘҮ ТАЛӘП ИТЕЛСӘ........ 9
3. ФУНКЦИОНАЛЬ ЗОНАЛАРНЫҢ ПАРАМЕТРЛАРЫ, ШУЛАЙ УК АЛАРДА УРНАШТЫРУ ӨЧЕН ПЛАНЛАШТЫРЫЛА ТОРГАН ФЕДЕРАЛЬ ӘҺӘМИЯТТӘГЕ ОБЪЕКТЛАР, РЕГИОНАЛЬ ӘҺӘМИЯТТӘГЕ ОБЪЕКТЛАР, ҖИРЛЕ ӘҺӘМИЯТТӘГЕ ОБЪЕКТЛАР ТУРЫНДА БЕЛЕШМӘЛӘР, ЛИНИЯ ОБЪЕКТЛАРЫННАН ТЫШ........ 12

1. КЕРЕШ

Татарстан Республикасы Апас муниципаль районының Югары Ындырчы авыл җирлеге генераль планы (алга таба – Югары Ындырчы авыл җирлеге генераль планы) Татарстан Республикасы Төзелеш, архитектура һәм торак-коммуналь хуҗалыгы министрлыгының «Татарстан Республикасы Апас муниципаль районының Югары Ындырчы авыл җирлеге генераль планы проектын әзерләү турында» 16.10.2024 ел, №496/о боерыгы һәм проектлауга йөкләмә нигезендә «Татарстан Республикасы пространство мәгълүматлары фонды» ДБУ тарафыннан эшләнде.

Югары Ындырчы авыл җирлеге генераль планы – шәһәр төзелеше стратегиясен, тормыш эшчәнлеге мохитен булдыру шартларын, җирлек территорияләрен үстерү юнәлешләрен һәм чикләрен, җирлек составындагы торак пунктларның чикләрен билгеләүне һәм үзгәртүне, территорияләрне функциональ зоналаштыруны, инженерлык, транспорт һәм социаль инфраструктураларны үстерүне, мәдәни мирас объектларын һәм махсус саклаучы табигать территорияләрен саклап калуга, экология һәм санитария иминлегенә карата шәһәр төзелеше таләпләрен билгели торган территориаль планлаштыру документы.

Генераль план аны гамәлгә ашыруның киләсе вакытлы срокларына әзерләнде:

Генераль планны гамәлгә ашыру буенча беренче чираттагы чаралар билгеләнгән <u>беренче чират</u> – 2033 елга кадәр.

Генераль планның барлык төп проект карарлары планлаштырылган <u>исәпләмә чор</u> – 2046 елга кадәр.

Югары Ындырчы авыл җирлеге генераль планы Россия Федерациясе Шәһәр төзелеше кодексының 23 статьясында билгеләнгән эчтәлеккә таләпләрне үтәү йөзеннән эшләнде һәм түбәндәгеләрне үз эченә ала:

территориаль планлаштыру турында нигезләмә;
җирле әһәмияттәге объектларны планлаштырып урнаштыру картасы;
торак пунктлар чикләре (шул исәптән төзелә торган торак пунктлар чикләре) картасы;
функциональ зоналар картасы.

Генераль планга аны нигезләү материаллары текст формасында һәм карталар рәвешендә теркәлә.

Россия Федерациясе Шәһәр төзелеше кодексы, «Россия Федерациясендә җирле үзидарә оештыруның гомуми принциплары турында» 2003 елның 6 октябрендәге 131-ФЗ номерлы федераль закон нигезендә җирлекнең җирле әһәмияттәге чаралары расланырга тиеш.

Югары Ындырчы авыл җирлеге генераль планын эшләгәндә түбәндәге материаллар кулланылды:

Россия Федерациясе Хөкүмәтенең 2013 елның 19 мартындагы 384-р номерлы күрсәтмәсе белән расланган Федераль транспорт (тимер юл, һава, диңгез, эчке су транспорты) һәм федераль әһәмияттәге автомобиль юллары өлкәсендә Россия Федерациясен территориаль планлаштыру схемасы;

Россия Федерациясе Хөкүмәтенең 06.05.2015 ел, №816-р күрсәтмәсе белән расланган Федераль транспорт өлкәсендә Россия Федерациясен территориаль планлаштыру схемасы (торба үткәргеч транспорты өлешендә);

Россия Федерациясе Хөкүмәтенең 2016 елның 1 августындагы 1634-р номерлы күрсәтмәсе белән расланган Энергетика өлкәсендә Россия Федерациясен территориаль планлаштыру схемасы;
Россия Федерациясе Хөкүмәтенең 2012 елның 28 декабрендәге 2607-р номерлы күрсәтмәсе белән расланган Сәламәтлек саклау өлкәсендә Россия Федерациясен территориаль планлаштыру схемасы;
Россия Федерациясе Хөкүмәтенең 2013 елның 26 февралендәге 247 номерлы күрсәтмәсе белән расланган Россия Федерациясенең югары белем бирү өлкәсендәге территориаль планлаштыру схемасы;

Татарстан Республикасы Министрлар Кабинетының 2011 елның 21 февралендәге 134 номерлы карары белән расланган Татарстан Республикасының территориаль планлаштыру схемасы;

Татарстан Республикасы Апас муниципаль районы советының 07.11.2014 ел, № 227 карары белән расланган Татарстан Республикасы Апас муниципаль районын территориаль планлаштыру схемасы;

Апас муниципаль районы башкарма комитеты һәм Югары Ындырчы авыл җирлеге башкарма комитеты биргән рәсми мәгълүматлар.

2. Урнаштыру өчен планлаштырыла торган җирлекнең җирле әһәмияттәге объектларның төрләре, билгеләнеше һәм исемнәре турында белешмәләр, аларның төп характеристикалары, аларның урнашу урыны, шулай ук территорияләрдән файдалануның махсус шартлары булган зоналарга характеристикалар, әгәр шушы объектларны урнаштыруга бәйле рәвештә мондый зоналарны билгеләү таләп ителсә

т/с	Объектның исеме	Урнашу урыны	Чараның төре	Төп характерис-тикалар	Гамәлгә ашыру сроклары		Территориядән файдалануның махсус шартлары булган зоналар	Функциональ зона исеме
					Беренче чират (2031 елга кадәр)	Хисап срогы (2032-2046 еллар)		
1	Транспорт инфраструктурасы объектлары							
1.1	«Югары Ындырчы-Себерче»	Югары Ындырчы авыл җирлеге	Төзелеш (асфальт-бетон өслек урнаштыру)	1,182 км	+	-	Юл буе полосасы «Россия Федерациясендә автомобиль юллары һәм юл эшчәнлеге турында һәм Россия Федерациясенең аерым закон актларына үзгәрешләр кертү хакында» 2007 елның 8 ноябрендәге 257-ФЗ номерлы федераль законның 26 статьясындагы 2 өлеше (алга таба - 08.11.2007 ел, №257-ФЗ федераль закон) нигезендә юл категориясенә карап билгеләнә.	-
1.2	«Себерче авылы зиратына юл»	Югары Ындырчы авыл җирлеге	Төзелеш (асфальт-бетон өслек урнаштыру)	0,2 км	+	-	Юл буе полосасы юл категориясенә карап 08.11.2007 ел, № 257-ФЗ федераль законның 26 статьясындагы 2	-

т/с	Объектның исеме	Урнашу урыны	Чараның төре	Төп характерис-тикалар	Гамәлгә ашыру сроклары		Территориядән файдалануның махсус шартлары булган зоналар	Функциональ зона исеме
					Беренче чират (2031 елга кадәр)	Хисап срогы (2032-2046 еллар)		
							өлеше нигезендә билгеләнә.	
1.3	Тукай ур.	Югары Ындырчы авылы	Реконструкция (асфальт-бетон өслек җәю)	0,67 км	+	-	билгеләнми	-
1.4	Тукай ур.	Югары Ындырчы авылы	Төзелеш (асфальт-бетон өслек урнаштыру)	0,26 км	+	-	билгеләнми	-
1.5	Яшьләр ур. Ленин ур.	Үтәмеш авылы	Реконструкция (асфальт-бетон өслек җәю)	1,38 км	+	-	билгеләнми	-
1.6	Ленин ур.	Себерче авылы	Реконструкция (асфальт-бетон өслек җәю)	0,74 км	+	-	билгеләнми	-
2	Инженерлык инфраструктурасы объектлары							
Су белән тәэмин итү объектлары								
2.1	Су күтәрү манарасы	Үтәмеш авылы	Реконструкция	25 $м^3$	+	-	Санитар сак зонасының беренче поясы, 10 м	Инженерлык инфраструктурасы зонасы
2.2	Су күтәрү манарасы	Себерче авылы	Реконструкция	25 $м^3$	+	-	Санитар сак зонасының беренче поясы, 10 м	Авыл хуҗалыгы җирләре зонасы
2.3	Артезиан скважинасы	Үтәмеш авылы	Реконструкция	600 $м^3$/ тәүлек.	+	-	Гидродинамик исәпләүләр буенча 3 пояс составында санитар сак зонасы. 1 пояс – 50 м.	Инженерлык инфраструктурасы зонасы
2.4	Артезиан скважинасы	Себерче авылы	Реконструкция	96 $м^3$/ тәүлек.	+	-		Авыл хуҗалыгы җирләре зонасы
Су чыгару объектлары								
2.5.	Автоном канализация системасы	Югары Ындырчы авылы Себерче авылы Үтәмеш авылы	Яңа төзелеш	Объектка проект документация-сен эшләү этабында	+	-	билгеләнми	Индивидуаль торак йортлар төзү зонасы

т/с	Объектның исеме	Урнашу урыны	Чараның төре	Төп характеристикалар	Гамәлгә ашыру сроклары		Территориядән файдалануның махсус шартлары булган зоналар	Функциональ зона исеме
					Беренче чират (2031 елга кадәр)	Хисап срогы (2032-2046 еллар)		
				билгеләнәчәкләр				

3. Функциональ зоналарның параметрлары, шулай ук аларда урнаштыру өчен планлаштырыла торган федераль әһәмияттәге объектлар, региональ әһәмияттәге объектлар, җирле әһәмияттәге объектлар турында белешмәләр, линия объектларыннан тыш

т/с	Зона коды	Функциональ зона исеме	Территорияне үзләштерү характеры	Функциональ зонаны билгеләүнең тасвирламасы	Функциональ зона мәйданы, га	Урнаштыру өчен планлаштырыла торган объектлар
1	701010101	Индивидуаль торак йортлар төзү зонасы	гамәлдәге	Индивидуаль торак йортлар төзү зонасы күбесенчә индивидуаль торак йортлар, блоктан торак йортлар һәм хезмәт күрсәтүләр өлкәсендә һәм мәдәни-көнкүреш, коммуналь, социаль хезмәт күрсәтүнең беренчел баскычында, шулай ук тиешле инженерлык һәм транспорт инфраструктурасында тиешле объектлар төзү өчен каралган.	91,6198	Автоном канализация системасы
2	701010302	Махсуслаштырылган иҗтимагый төзелеш зонасы	гамәлдәге	Мәктәпкәчә мәгариф оешмаларының, гомуми белем бирү оешмаларының, өстәмә белем бирү оешмаларының аерым объектлары, һөнәри һәм югары белем бирү программаларын гамәлгә ашыручы объектлар, девиант тәртипле укучылар өчен махсус укыту-тәрбия учреждениеләре объектлары, фәнни оешмалар, мәдәният һәм сәнгать, сәламәтлек саклау, социаль билгеләнештәге объектлар, физик культура һәм массакүләм спорт объектлары, янәшәдәге объектларны урнаштырып, гыйбадәт йортлары һәм корылмаларын инженерлык һәм транспорт белән тәэмин итүне дә кертеп, башлыча социаль билгеләнештәге объектлар төзү өчен билгеләнгән	3,0019	-
3	701010606	Башка рекреация зоналары	гамәлдәге	Бүтән рекреация объектларын һәм территорияләрен урнаштыру өчен билгеләнгән: ботаника бакчалары зонасы, зоопарклар зонасы, болын парклары зонасы, гидропарклар зонасы, башка төр тематик парклар зонасы	1,2141	-
4	701010404	Инженерлык инфраструктурасы зонасы	гамәлдәге	Инженерлык инфраструктурасы зонасы башлыча су белән тәэмин итү объектларын, су агызу объектларын, җылылык белән тәэмин итү объектларын, газ белән тәэмин итү объектларын, электр белән тәэмин итү объектларын, элемтә объектларын, башка төр инженерлык инфраструктурасын, шул исәптән коммуникацияләрне үткәрү коридорларын урнаштыру өчен каралган	0,0740	-
5	701010405	Транспорт инфраструктурасы	гамәлдәге	Транспорт инфраструктурасы зонасы башлыча автомобиль транспорты объектларын, тимер юл транспорты	49,0874	-

т/с	Зона коды	Функциональ зона исеме	Территорияне үзләштерү характеры	Функциональ зонаны билгеләүнең тасвирламасы	Функциональ зона мәйданы, га	Урнаштыру өчен планлаштырыла торган объектлар
		зонасы		объектларын, һава транспорты объектларын, су транспорты объектларын, торба үткәргеч транспорты объектларын, башка төр транспорт инфраструктурасы объектларын, урам-юл челтәре объектларын һәм аларга бәйле объектларны урнаштыру өчен билгеләнгән		
8	701010501	Авыл хуҗалыгы җирләре зонасы	планлаштырыла торган	Авыл хуҗалыгы җирләрендә авыл хуҗалыгы культураларын җитештерүгә бәйле хуҗалык эшчәнлеген гамәлгә ашыру авыл хуҗалыгы терлекләрен көтә торган кыр юллары	4,2241	-
			гамәлдәге		3150,3772	
6	701010503	Авыл хуҗалыгы предприятиеләренең җитештерү зонасы	планлаштырыла торган	Авыл хуҗалыгы предприятиеләренең җитештерү зонасы авыл хуҗалыгы җитештерүе объектларын, агросәнәгать комплексына хезмәт күрсәтү объектларын, шулай ук инженерлык һәм транспорт инфраструктурасының янәшәдәге объектларын урнаштыру өчен билгеләнгән	241,7957	-
			гамәлдәге		25,9514	-
7	701010601	Гомуми файдаланудагы яшелләндерелгән территорияләр зонасы (урман парклары, парклар, бакчалар, скверлар, бульварлар, шәһәр урманнары)	планлаштырыла торган	Гомуми файдаланудагы яшелләндерелгән территорияләр зонасы (урман парклары, парклар, бакчалар, скверлар, бульварлар, шәһәр урманнары) шәһәр паркларын, скверларын, бакчаларын, бульварларын, яр буйларын, шәһәр урманнарын, территорияне төзекләндерү, яссы спорт корылмаларын урнаштыру өчен билгеләнгән яшел утыртмаларны урнаштыру өчен билгеләнгән	2,6884	-
8	701010605	Урман зонасы	гамәлдәге	саклык урманнарын карау саклык урманнарында рөхсәт ителгән башка хуҗалык эшчәнлеге, тыюлыкларда табигать ресурсларыннан файдалану режимын үтәү, агач һәм агач булмаган урман ресурсларын әзерләү, беренчел эшкәртү һәм чыгару буенча аеруча кыйммәтле эшчәнлек булган җирләрнең үзлекләрен саклау урманнарны саклау һәм торгызу	295,0169	-
9	701010701	Зиратлар зонасы	гамәлдәге	Зиратлар зонасы зиратлар, крематорийлар һәм җирләү урыннары, шулай ук тиешле гыйбадәт корылмалары урнаштыру өчен билгеләнгән	4,7364	-
10	701010900	Акваторияләр зонасы	гамәлдәге	Акваторияләр зонасы табигый яисә ясалма сулык, су агымы яисә суларның даими яисә вакытлыча тупланышы характерлы формаларга һәм су режимы билгеләренә ия	14,3741	-

т/с	Зона коды	Функциональ зона исеме	Территорияне үзләштерү характеры	Функциональ зонаны билгеләүнең тасвирламасы	Функциональ зона мәйданы, га	Урнаштыру өчен планлаштырыла торган объектлар
				булган башка объекттан гыйбарәт.		
11	701011000	Башка зоналар	гамәлдәге	Башка зоналар функциональ билгеләнеше билгеләнмәгән территорияләрне чагылдыру өчен каралган.	17,6725	-
12	701010703	Махсус билгеләнештәге яшелләндерелгән территорияләр зонасы	планлаштырыла торган	Махсус билгеләнештәге яшелләндерелгән территорияләр зонасы санитар саклык, су саклау, саклау-мелиорация зоналарының яшелләндерелгән территорияләрен, автомобиль һәм тимер юллар буенда утыртмаларны, махсус билгеләнештәге башка яшелләндерелгән территорияләрне урнаштыру өчен билгеләнгән	2,2622	-
13	701010502	Бакчачылык, яшелчәчелек зонасы	гамәлдәге	Бакчачылык, коммерциягә карамаган яшелчәчелек ширкәтләрен, шәхси ярдәмче хуҗалыкларны, яшелчәчелекне урнаштыру өчен, шулай ук янәшәдәге инженерлык һәм транспорт инфраструктурасы объектларын, мәдәни-көнкүреш хезмәтенең беренчел баскычы объектларын урнаштыру өчен билгеләнгән	1,9998	-

ГЕНЕРАЛЬНЫЙ ПЛАН ВЕРХНЕИНДЫРЧИНСКОГО СЕЛЬСКОГО ПОСЕЛЕНИЯ
АПАСТОВСКОГО МУНИЦИПАЛЬНОГО РАЙОНА РЕСПУБЛИКИ ТАТАРСТАН
КАРТА ПЛАНИРУЕМОГО РАЗМЕЩЕНИЯ ОБЪЕКТОВ МЕСТНОГО ЗНАЧЕНИЯ
М 1:10000

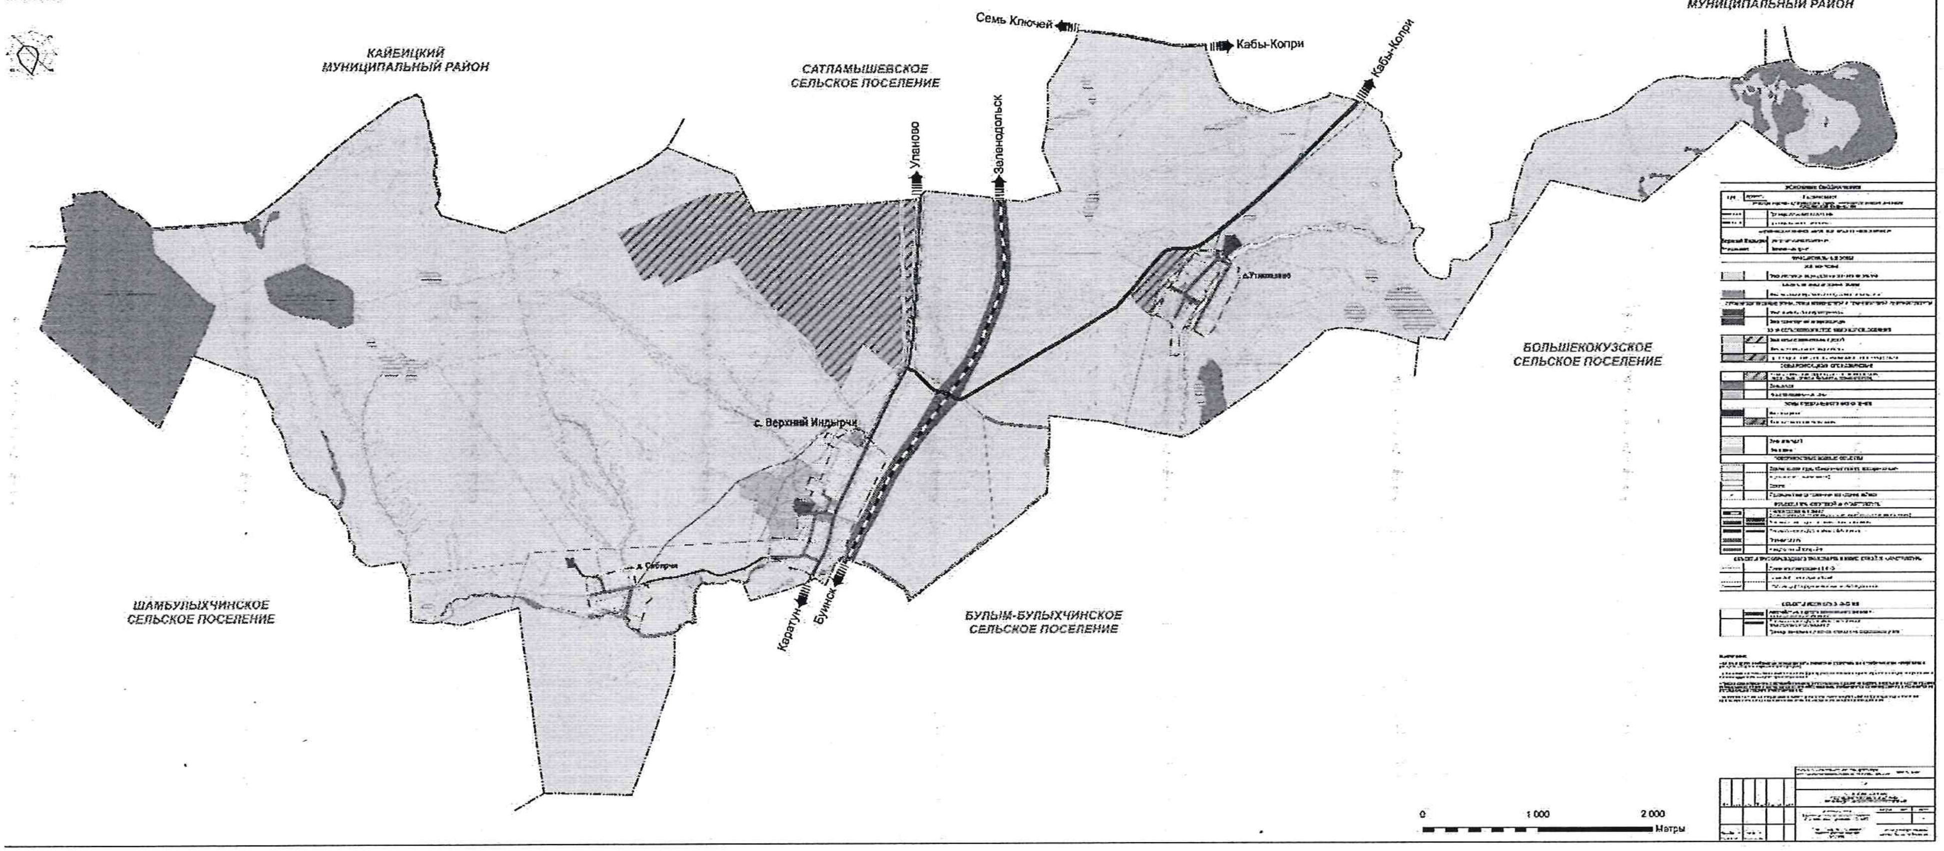

ГЕНЕРАЛЬНЫЙ ПЛАН ВЕРХНЕИНДЫРЧИНСКОГО СЕЛЬСКОГО ПОСЕЛЕНИЯ
АПАСТОВСКОГО МУНИЦИПАЛЬНОГО РАЙОНА РЕСПУБЛИКИ ТАТАРСТАН
КАРТА ГРАНИЦ НАСЕЛЕННЫХ ПУНКТОВ
(В ТОМ ЧИСЛЕ ГРАНИЦ ОБРАЗУЕМЫХ НАСЕЛЕННЫХ ПУНКТОВ)
М 1:10000

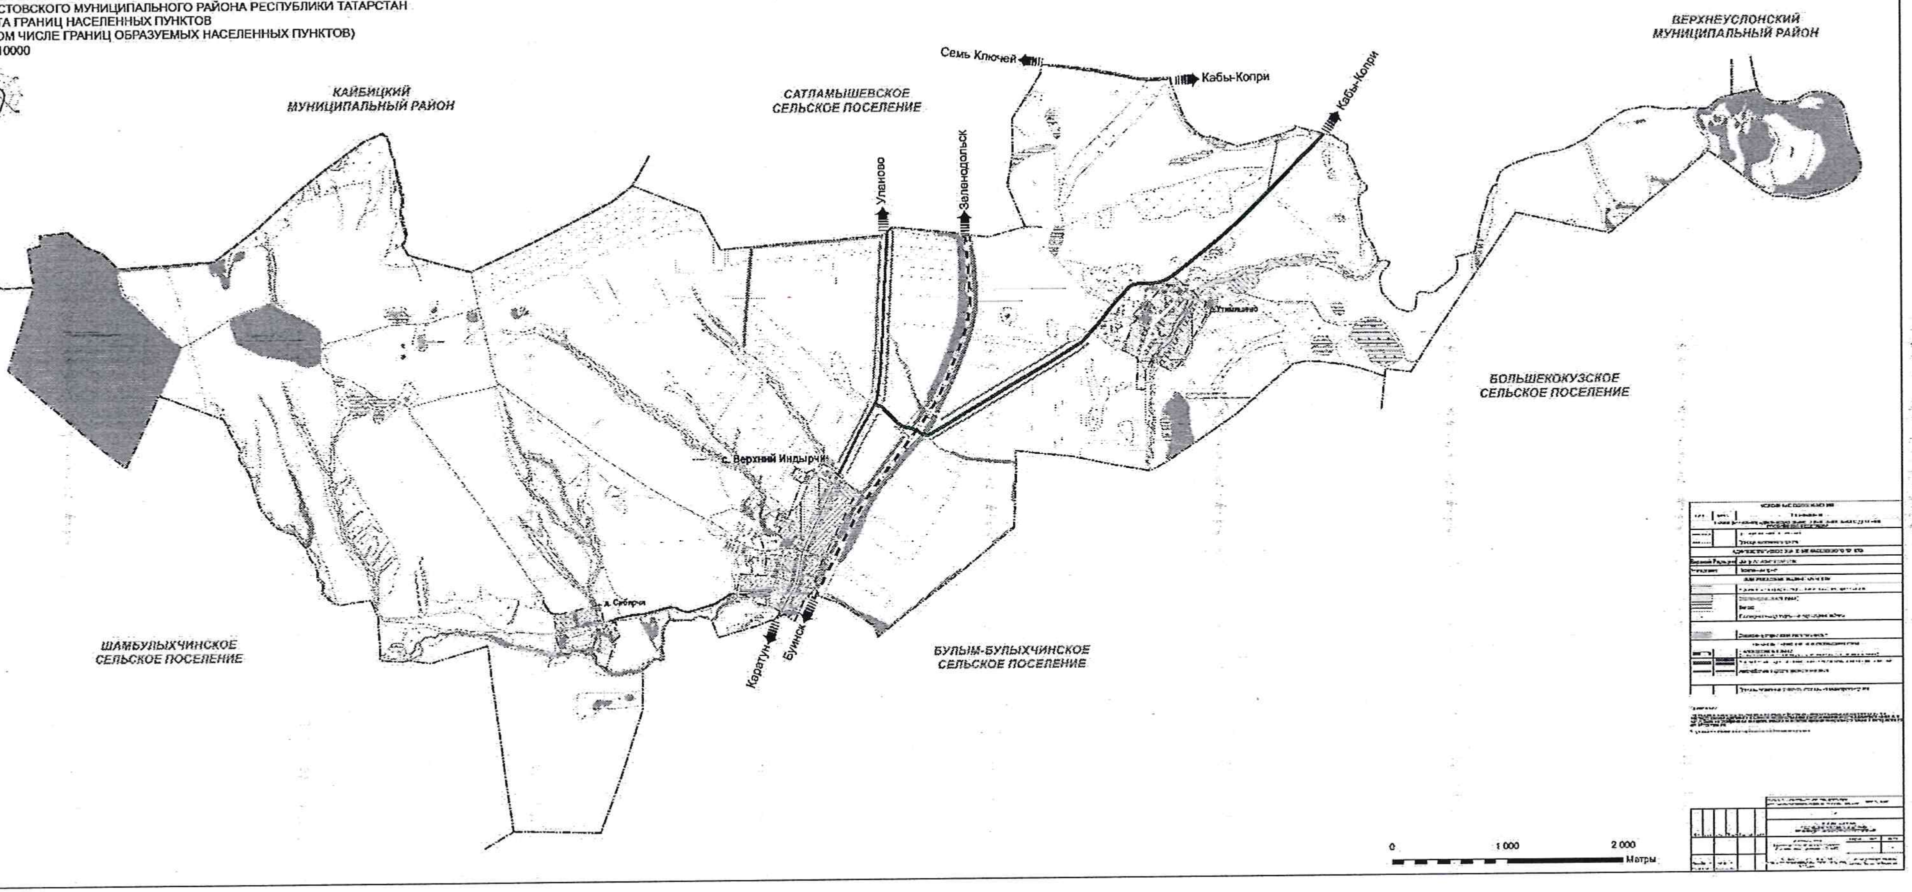

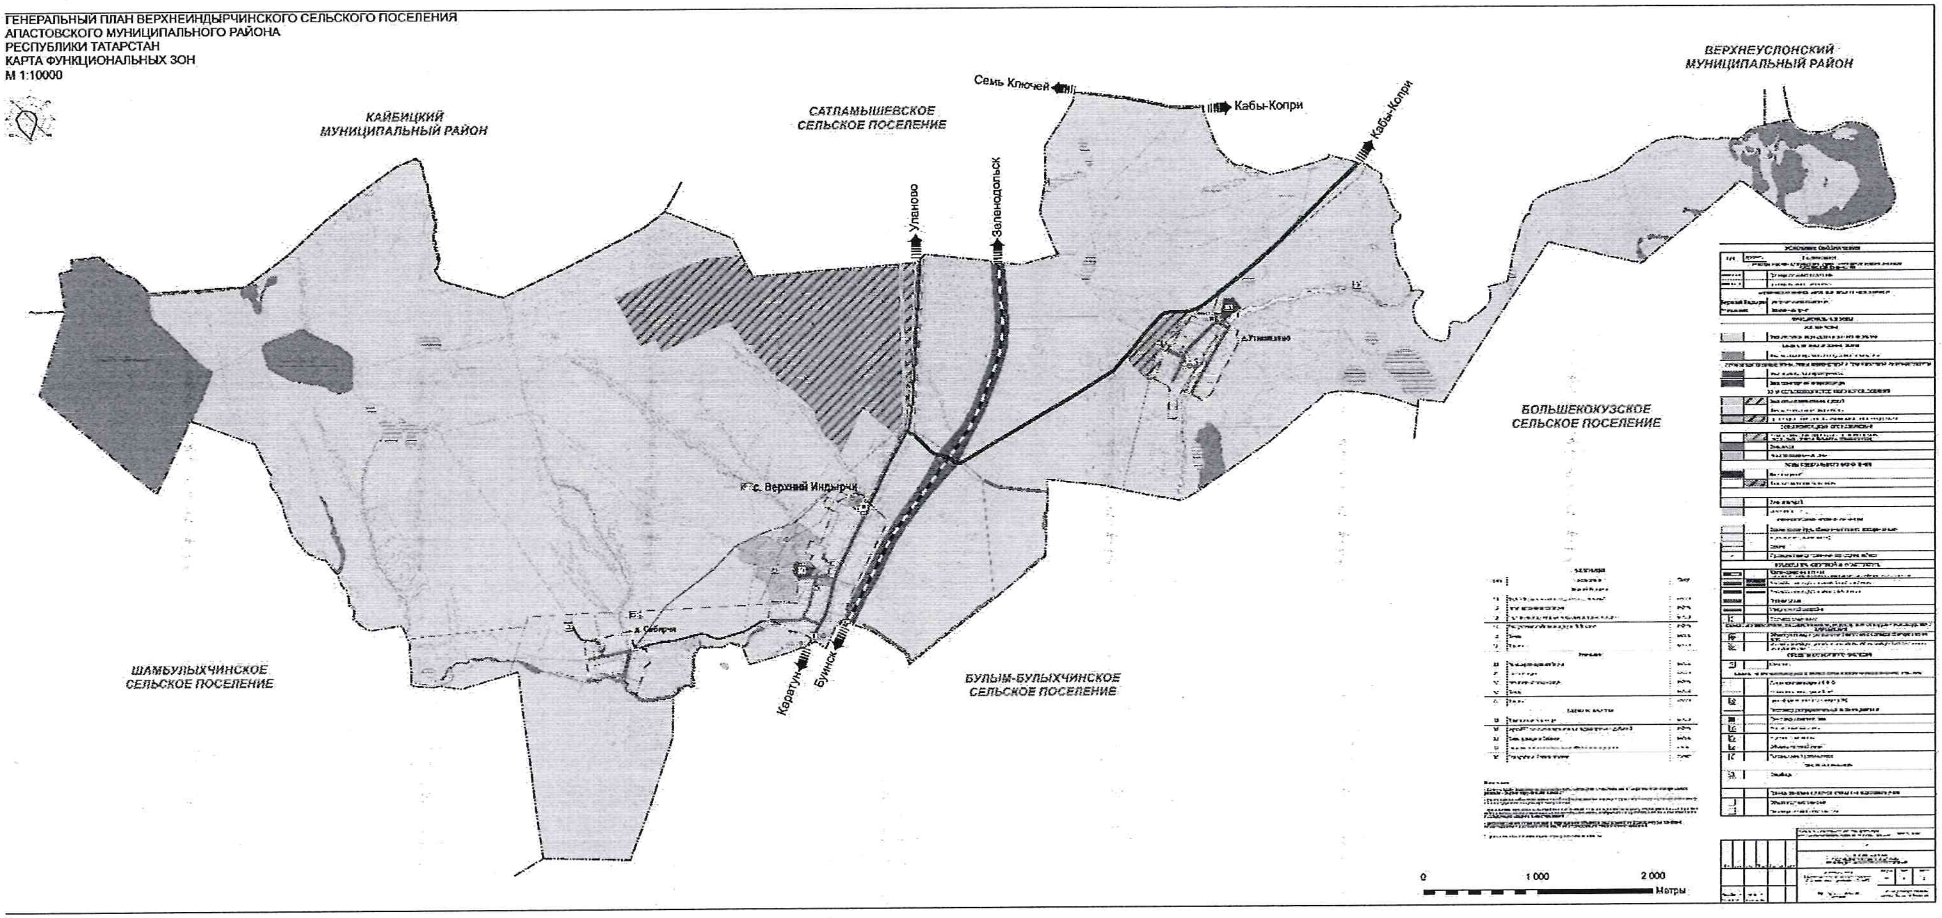
ГЕНЕРАЛЬНЫЙ ПЛАН ВЕРХНЕИНДЫРЧИНСКОГО СЕЛЬСКОГО ПОСЕЛЕНИЯ
АПАСТОВСКОГО МУНИЦИПАЛЬНОГО РАЙОНА
РЕСПУБЛИКИ ТАТАРСТАН
КАРТА ФУНКЦИОНАЛЬНЫХ ЗОН
М 1:10000
КАЙБИЦКИЙ МУНИЦИПАЛЬНЫЙ РАЙОН
САТЛАМЫШЕВСКОЕ СЕЛЬСКОЕ ПОСЕЛЕНИЕ
Семь Ключей
Кабы-Копри
Кабы-Копри
ВЕРХНЕУСЛОНСКИЙ МУНИЦИПАЛЬНЫЙ РАЙОН
Уляново
Зеленодольск
с. Верхний Индырчи
БОЛЬШЕКОКУЗСКОЕ СЕЛЬСКОЕ ПОСЕЛЕНИЕ
ШАМБУЛЫХЧИНСКОЕ СЕЛЬСКОЕ ПОСЕЛЕНИЕ
Коратун
Буинск
БУЛЫМ-БУЛЫХЧИНСКОЕ СЕЛЬСКОЕ ПОСЕЛЕНИЕ
0
1 000
2 000
Метры