

**Казан шәһәре Башкарма комитетының
2025 елның 23 маендагы 1616 номерлы карары**

**Казан шәһәре Киров районының Гладилов урамындагы
территорияне ызанлау проектын раслау турында**

Территорияне шәһәр төзелеше документлары белән тәэмин итү максатыннан, «Лима» җаваплылыгы чикләнгән җәмгыяте гаризасы нигезендә, Россия Федерациясе Шәһәр төзелеше кодексының 43, 45, 46 статьяларына, 2023 елның 10 июлендәге 305-ФЗ номерлы «Россия Федерациясе Шәһәр төзелеше кодексына һәм Россия Федерациясенең аерым закон актларына үзгәрешләр кертү турында һәм Россия Федерациясе закон актларының аерым нигезләмәләренең гамәлдән чыгуын тану турында»гы федераль законның 8 статьясына, Казан шәһәре Башкарма комитетының 2024 елның 2 ноябрэндәге 4614 номерлы «Киров районының Гладилов урамындагы территорияне ызанлау проектын эзерләү турында»гы карарына таянып, 2025 елның 20 мартыннан 2025 елның 3 апреленә кадәр уздырылган җәмәгәтчелек белән фикер алышулар нәтиҗәләре буенча бәяләмәне исәпкә алып:

1. Карар бирәм:

1.1. Казан шәһәре Киров районының Гладилов урамындагы территорияне ызанлау проектын әлеге карарга кушымта нигезендә расларга;

1.2. әлеге карарны, ызанлау проекты территориясе чикләренең характерлы нокталары координаталары исемлегеннән, ясала торган җир кишәрлеге чикләренең характерлы нокталары координаталары исемлегеннән, билгеләнә торган кызыл линияләрнең характерлы нокталары координаталары исемлегеннән, инженерлык коммуникацияләренең планлаштырыла торган сервитутлары чикләренең характерлы нокталары координаталары исемлегеннән (кушымта) (хезмәт урынында файдалана торган материаллар) кала, «Муниципаль хокукый актлар һәм башка рәсми мәгълүмат» челтәр басмасында (www.docskzn.ru) бастырырга;

1.3. әлеге карарны, ызанлау проекты территориясе чикләренен характерлы нокталары координаталары исемлегеннен, ясала торган жир кишәрлеге чикләренен характерлы нокталары координаталары исемлегеннен, билгеләнә торган кызыл линияләрнен характерлы нокталары координаталары исемлегеннен, инженерлык коммуникацияләренен планлаштырыла торган сервитутлары чикләренен характерлы нокталары координаталары исемлегеннен (кушымта) (хезмәт урынында файдалана торган материаллар) кала, Казан шәһәре жирле үзидарә органнарының рәсми порталында (www.kzn.ru) һәм Татарстан Республикасы хокукий мәғълүматының рәсми порталында (www.pravo.tatarstan.ru) урнаштырырга;

1.4. әлеге карар рәсми басылып чыккан көннен гамәлгә керә дип билгеләргә.

2. «Лима» җаваплылыгы чикләнгән җәмгыятенә **тәкъдим итәм:**

2.1. әлеге карарга кушымта нигезендә жир кишәрлеген дәүләт кадастр исәбенә кую өчен Дәүләт теркәве, кадастр һәм картография федераль хезмәтенен Татарстан Республикасы буенча идарәсенә мөрәҗғәгать итәргә;

2.2. жир кишәрлеген дәүләт кадастр исәбенә куйганнан соң, әлеге карарга кушымта нигезендә жир кишәрлекләрен яңадан бүлү турында килешү төзү өчен тиешле документларны Казан шәһәре Башкарма комитетының Жир һәм милек мөнәсәбәтләре комитетына тапшырырга;

2.3. әлеге карарга кушымтада күрсәтелгән жир кишәрлеген дәүләт кадастр исәбенә куйганнан соң, адреслы номер бирү һәм белешмәләренә Дәүләт адреслар реестрына кертү өчен Казан шәһәре Башкарма комитетының Архитектура һәм шәһәр төзелеше идарәсенә жир кишәрлегенен кадастр номеры турында мәғълүмат тапшырырга;

2.4. жир кишәрлегеннен алга таба файдаланганда:

2.4.1. инженерлык-техник тәмин итү чөлтәрләренен куркынычсызлыгын һәм әлеге чөлтәрләренә эксплуатацияләүче оешмаларның аларга тоткарлыксыз керүен тәмин итәргә;

2.4.2. территориядән файдалануның махсус шартлары булган зоналар өчен билгеләнгән чөкләүләренә үтәргә;

2.4.3. Казан шәһәренен элеккеге Адмиралтейство бистәсе территориясендә урнашкан мәдәни мирас объектларыннан файдалану режимын һәм аларның шәһәр төзелеше регламентларына карата таләпләренә Татарстан Республикасы Министрлар Кабинетының 2020 елның 20 августындагы 715 номерлы «Казан шәһәренен мәдәни мирас объектларын саклау зоналары, Казан шәһәренен мәдәни мирас объектларын саклауның бердәм зоналары чөкләрен, шулай ук

жирләрдән файдалану режимнарын һәм әлеге зоналар чикләрендә шәһәр төзелеше регламентларына карата таләпләрне раслау турында»гы карары нигезендә үтәргә;

2.4.4. «Казан шәһәре Елга аръягы бистәләренең XV – XVIII гасырлардагы мәдәни катламы» федераль әһәмияттәге мәдәни мирас объекты чикләрендә Татарстан Республикасы Мәдәни мирас объектларын саклау комитетының 2023 елның 1 декабрендәге 956-П номерлы эмере, Татарстан Республикасы Мәдәният министрлыгының 2010 елның 1 апрелендәге 183 номерлы «Истәлекле урыннар территориясеннән файдалану характеры, әлеге территориядән файдалануга чикләүләр һәм Казан шәһәренең истәлекле урыннары территориясендә хужалык эшчәнлегенә, проектлауга һәм төзүгә таләпләр турында нигезләмәне раслау хакында»гы эмере белән расланган чикләүләрне үтәргә;

2.4.5. Татарстан Республикасы Мәдәни мирас объектларын саклау комитетының 2024 елның 28 декабрендәге 749-П номерлы эмере белән расланган Казан шәһәренең төбәк әһәмиятендәге тарихи жирлек территориясе чикләрен сакларга һәм сак предметын үтәргә.

3. Әлеге карарның үтәлешен контрольдә тотуны Казан шәһәре Башкарма комитеты Җитәкчесенә беренче урынбасары А.Р.Нигъмәтҗановка **йөклим**.

Җитәкче

Р.Г.Гафаров

Казан шәһәре
Башкарма комитетының
2025 елның 23 маендагы
1616 номерлы карары белән
расланды

**Казан шәһәре Киров районының Гладилов урамындагы
территорияне ызанлау проекты**

Казан шәһәре Киров районының Гладилов урамындагы территорияне ызанлау проекты түбәндәгеләрдән гыйбарәт:

I. Ызанлау проекты территориясе чикләренең характерлы нокталары координаталары исемлеге, ясала торган жир кишәрлеге чикләренең характерлы нокталары координаталары исемлеге, билгеләнә торган кызыл линияләрнең характерлы нокталары координаталары исемлеге, инженерлык коммуникацияләренең планлаштырыла торган сервитутлары чикләренең характерлы нокталары координаталары исемлеге белән ясала торган жир кишәрлеге турында мәгълүматлар булган нигезләмә.

II. Территорияне ызанлауның 1 номерлы сызымы.

III. Территорияне ызанлауның 2 номерлы сызымы.

Ызанлау проекты территориясе чикләренең характерлы нокталары координаталары исемлеге, ясала торган жир кишәрлеге чикләренең характерлы нокталары координаталары исемлеге, билгеләнә торган кызыл линияләрнең характерлы нокталары координаталары исемлеге, инженерлык коммуникацияләренең планлаштырыла торган сервитутлары чикләренең характерлы нокталары координаталары исемлеге хезмәт урынында файдалана торган материаллар булып санала һәм «Муниципаль хокукый актлар һәм башка рәсми мәгълүмат» челтәр басмасында (www.docskzn.ru) бастырып чыгарылыпга, Казан шәһәре жирле үзидарә органнарының рәсми порталында (www.kzn.ru) һәм Татарстан Республикасы хокукый мәгълүматының рәсми порталында (www.pravo.tatarstan.ru) урнаштырылыпга тиеш түгел.

I. Ясала торган жир кишәрлеге турында мәгълүматлар белән нигезләмә

Казан шәһәренең Киров районы Гладилов урамындагы территорияне ызанлау проекты гомуми файдаланудагы территориянең (Гладилов урамындагы урам-юл челтәренең К1 ноктасыннан К12 ноктасына кадәр бер өлешен) кызыл линияләрен үзгәртүне, шулай ук 16:50:090313:381 кадастр номерлы жир кишәрлеген һәм дәүләт милке чикләнмәгән жирләрне яңадан бүлү юлы белән жир кишәрлеге ясауны күздә тоту.

16:50:090313:381 кадастр номерлы беренчел жир кишәрлегенең чикләре төгәлләштерелгән, ул шәхси милек булып санала.

Кызыл линияләрен үзгәртү XIX гасырның икенче яртысында төзелгән, Казан шәһәренең төбәк әһәмиятендәге тарихи жирлеге территориясе чикләрендә сак предметы булып торган фабрика бинасының кызыл линияләре белән кисешү сәбәпле гамәлгә ашырыла. Күрсәтелгән бина урнашкан 16:50:090313:381 кадастр номерлы жир кишәрлеге өлешчә кызыл линияләрдә урнашкан.

Гладилов урамы ягыннан урам-юл челтәренең бер өлешенә карата кызыл линияләренең К1 ноктасыннан К12 ноктасына кадәр үзгәрүе автомобиль юлының тараюына китерми, урам-юл челтәренең әлеге категориясе өчен аркылы профильнең билгеләнгән минималь параметрлары үтәлгән. Кызыл линияләр үзгәргәннән соң, гомуми файдаланудагы жирләрнең ахыргы кичке хәзерге һәм перспективада урам-юл челтәрен төзелгән биналар шартларында урнаштыруны тәмин итәчәк. Кызыл линияләр үзгәргәннән соң, юл күчәрәннән алып кызыл линияләргә кадәр һәр якка таба ераклык урам-юл челтәренең аркылы профиленең норматив параметрларын сакларга мөмкинлек бирәчәк.

Кызыл линияләр үзгәргәннән соң, 16:50:090313:381 кадастр номерлы жир кишәрлеген һәм дәүләт милке чикләнмәгән жирләрне яңадан бүлү юлы белән жир кишәрлеге ясау күздә тотыла.

Казан шәһәре Думасының 2021 елның 16 августындагы 5-8 номерлы карары белән расланган Казан шәһәренең Жирдән файдалану һәм төзелеш кагыйдәләре нигезендә ясала торган жир кишәрлеге өлешчә урам-юл челтәре ярдәмче зонасында урнашкан. Алга таба урам-юл челтәре ярдәмче зонасы чикләрен кызыл линияләр белән билгеләнгән гомуми файдаланудагы территорияләр чикләренә туры китергән очракта, жир кишәрлеге ясарга мөмкин.

Ясала торган жир кишәрлеге мәйданы – 7407 кв.м. Ясала торган жир кишәрлегеннән рөхсәт ителгән файдалану төре 16:50:090313:381 кадастр номерлы беренчел жир кишәрлегеннән рөхсәт ителгән файдалану төренә туры килә: Россия Федерациясе Жир кодексының 11.2 статьясындагы 3 пункт

нигезендә «фабрика биналары һәм корылмалары өчен; жиңел сәнэгать, складлар өчен; житештерү биналары һәм корылмалары өчен».

Жир кишәрлегенен шартлы номеры	Мәйданы, кв.м	Беренчел жир кишәрлекләренен кадастр номерлары	Ясала торган жир кишәрлегеннән рөхсәт ителгән файдалану төре
-	7407	16:50:090313:381	Фабрика биналары һәм корылмалары өчен; жиңел сәнэгать, складлар өчен; житештерү биналары һәм корылмалары өчен

16:50:090313:381 кадастр номерлы жир кишәрлеген һәм дәүләт милке чикләнмәгән жирләрне янадан бүлү юлы белән жир кишәрлеге ясау нәтижәсендә кишәрлек чикләрендә урнашу (беренчел жир кишәрлеге, 16:50:090313:382, 16:50:090313:380 кадастр номерлы чиктәш кишәрлекләр арасында) һәм жир ашалык бетерелә. Жир кишәрлеге чикләре капиталъ төзелеш объектларының, шулай ук кызыл линияләр белән чикләнгән гомуми файдаланудагы территорияләрнең фактта урнашуы нигезендә формалаштырылган.

Ясала торган жир кишәрлеге чикләренә кертелгән дәүләт милке чикләнмәгән жирләр территориясе мәстәкыйль әһәмияткә ия түгел, аның мәйданы һәм конфигурациясе төзелеш алып барырга мөмкинлек бирми.

ОД территориаль зонасының шәһәр төзелеше регламентларында «фабрика биналары һәм корылмалары өчен; жиңел сәнэгать, складлар өчен; житештерү биналары һәм корылмалары өчен» рөхсәт ителгән файдалану төре юк, шуңа бәйле рәвештә ясала торган жир кишәрлеге өчен чик параметрлар билгеләнмәгән.

Кишәрлек Татарстан Республикасы Мәдәни мирас объектларын саклау комитетының 2023 елның 1 декабрендәге 956-П номерлы эмере нигезендә «Казан шәһәре Елга аръягы бистәләренен XV – XVIII гасырлардагы мәдәни катламы» истәлекле урын рәвешендәге федераль әһәмияттәге мәдәни мирас объекты территориясендә урнашкан.

Кишәрлек Татарстан Республикасы Министрлар Кабинетының 2020 елның 20 августындагы 715 номерлы карары нигезендә «Элеккеге Адмиралтейство бистәсе территориясе» мәдәни мирас объектын саклау зоналары чикләрендә, өлешчә – ЕОЗ-1 мәдәни мирас объектларын саклауның бердәм зонасында, өлешчә ЕЗРЗ-4.6 төзелешне һәм хужалык эшчәнлеген жайга салуның бердәм зонасында урнашкан.

Татарстан Республикасы Мәдәният министрлыгының 2010 елның 1 апрелендәге 183 номерлы «Истәлекле урыннар территориясеннән файдалану характеры, әлеге территориядән файдалануга чикләүләр һәм Казан шәһәренең истәлекле урыннары территориясендә хужалык эшчәнлегенә, проектлауга һәм төзүгә таләпләр турында нигезләмәне раслау хакында»гы эмере нигезендә жир эшләренең теләсә кайсы төре, саклау-коткару белән бәйле археологик эшләрне заказчы акчалары хисабына мәжбүри рәвештә башкарып, Татарстан Республикасы Мәдәни мирас объектларын саклау комитеты тарафыннан әлеге жир эшләрне башкару өчен бирелгән язмача рөхсәт нигезендә гамәлгә ашырыла.

Жир кишәрлегеннән алга таба файдаланганда Татарстан Республикасы Мәдәни мирас объектларын саклау комитетының 2024 елның 28 декабрендәге 749-П номерлы эмере белән расланган Казан шәһәренең төбәк әһәмиятендәге тарихи жирлегә территориясә чикләрендә шәһәр төзелеше регламентларына карата таләпләрне үтәү зарур.


Проектлана торган территория ясалган жир кишәрлекләре чикләрендә урнашкан, алар түбәндәгеләрне тәмин итә:

- жир кишәрлекләре ясала торган күчемсез милек объектларына карата милек хокукын тулысынча гамәлгә ашыру мөмкинлеген, шул исәптән ызанлау вакытына әлеге милеккә хас булган билгеләнеш һәм аны эксплуатацияләү сыйфатлары нигезендә анардан тулысынча файдалану мөмкинлеген;

- Казан шәһәренең Жирдән файдалану һәм төзелеш кагыйдәләре нигезендә күчемсез милекнең күп вариантлы пространство үсеше мөмкинлеген дә күздә тотып, жир кишәрлегеннән озак вакытлы файдалану мөмкинлеген;

- территориядән тагын да нәтижәле файдалану һәм аны үстерү өчен шартлар тәмин итә торган ызанлау территориясә чикләрендә жирдән файдалану структурасын.

II. Территорияне ызанлауның 1 номерлы сызымы

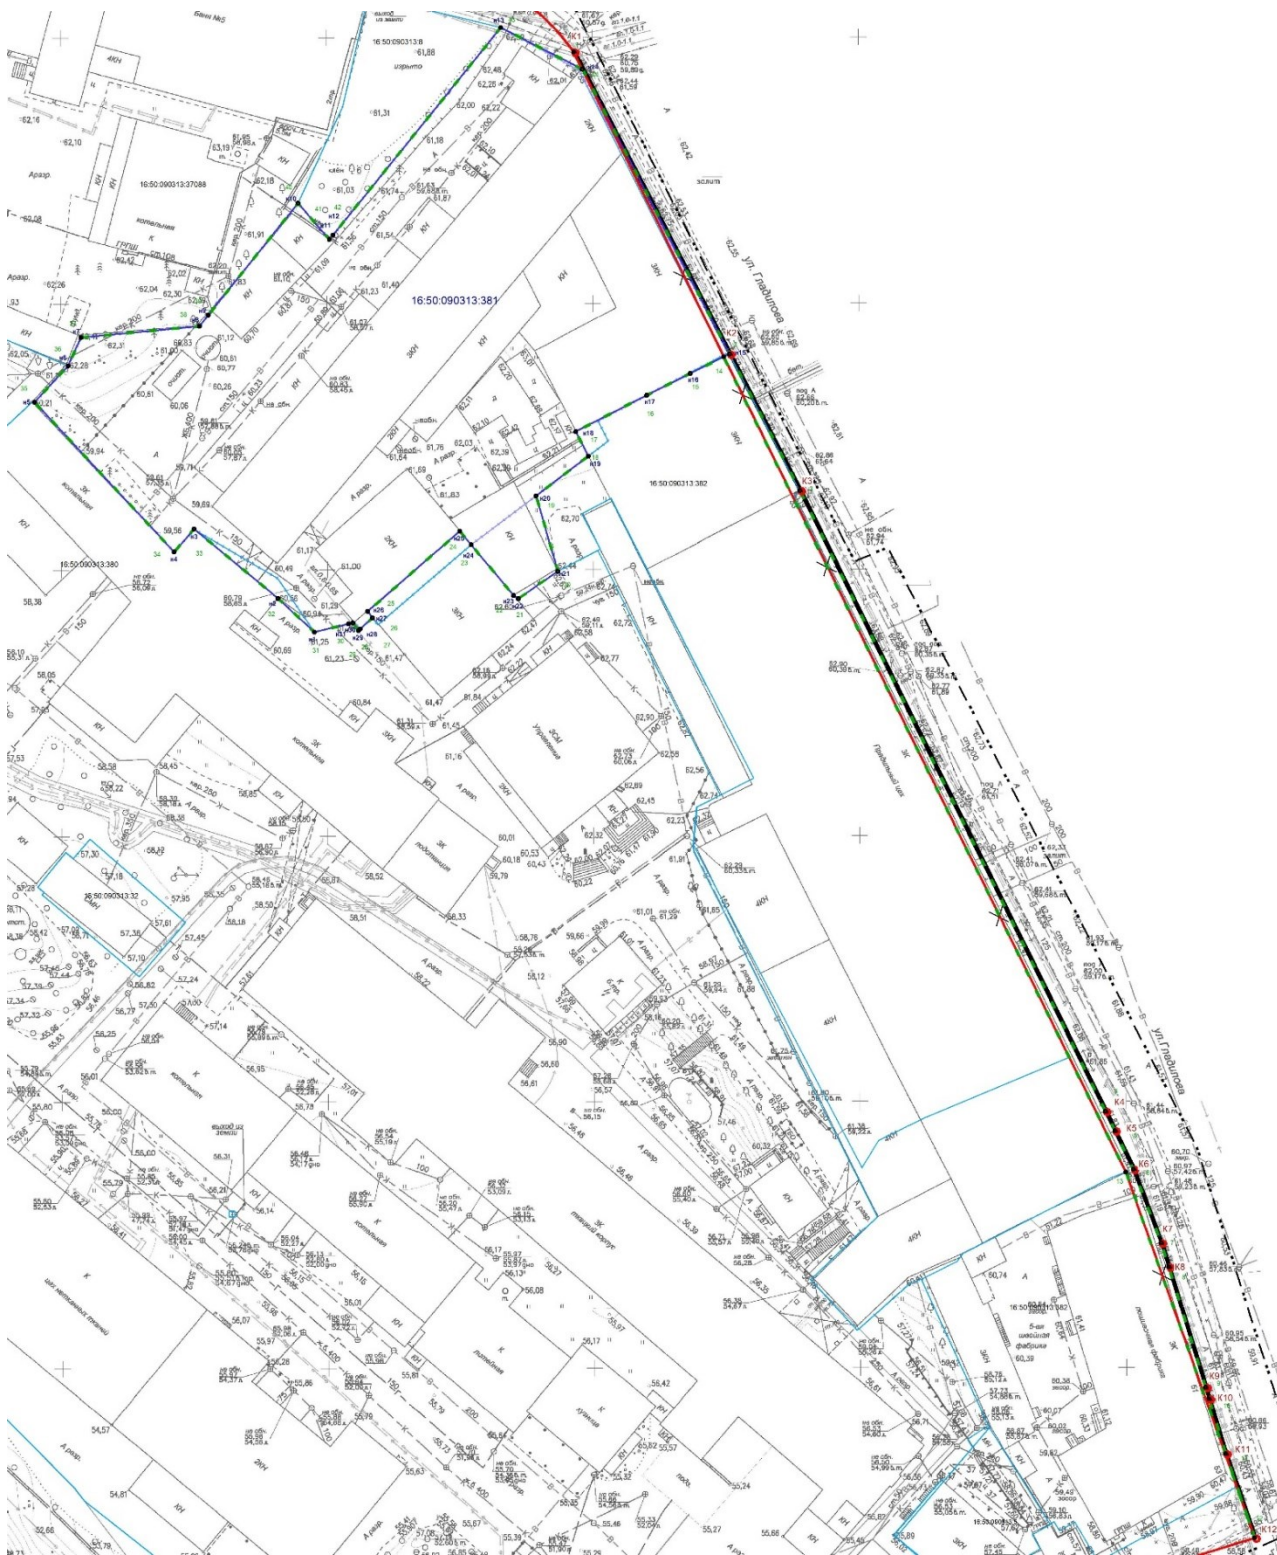


Шартлы билгеләр

Масштаб 1:500

	билгелэнэ торган кызыл линиялэр
	гамэлдэн чыгарыла торган кызыл линиялэр

	кызыл линияләр
	ясала торган җир кишәрлеге чикләре
	ызанлау проекты территориясе чикләре
	беренчел җир кишәрлеге чикләре
	исәпкә алынган җир кишәрлеге чикләре
	кадастр кварталы чикләре
	ясала торган җир кишәрлеге чикләренең, ызанлау проекты территориясе чикләренең характерлы ноктасы
	билгеләнә торган кызыл линияләрнең характерлы ноктасы
н1	ясала торган җир кишәрлеге чикләренең характерлы ноктасы номеры
1	ызанлау проекты территориясе чикләренең характерлы ноктасы номеры
к1	билгеләнә торган кызыл линияләрнең характерлы ноктасы номеры
16:50:090313	кадастр кварталы номеры
16:50:090313:381	беренчел җир кишәрлегенең кадастр номеры

III. Территорияне ызанлауның 2 номерлы сызымы

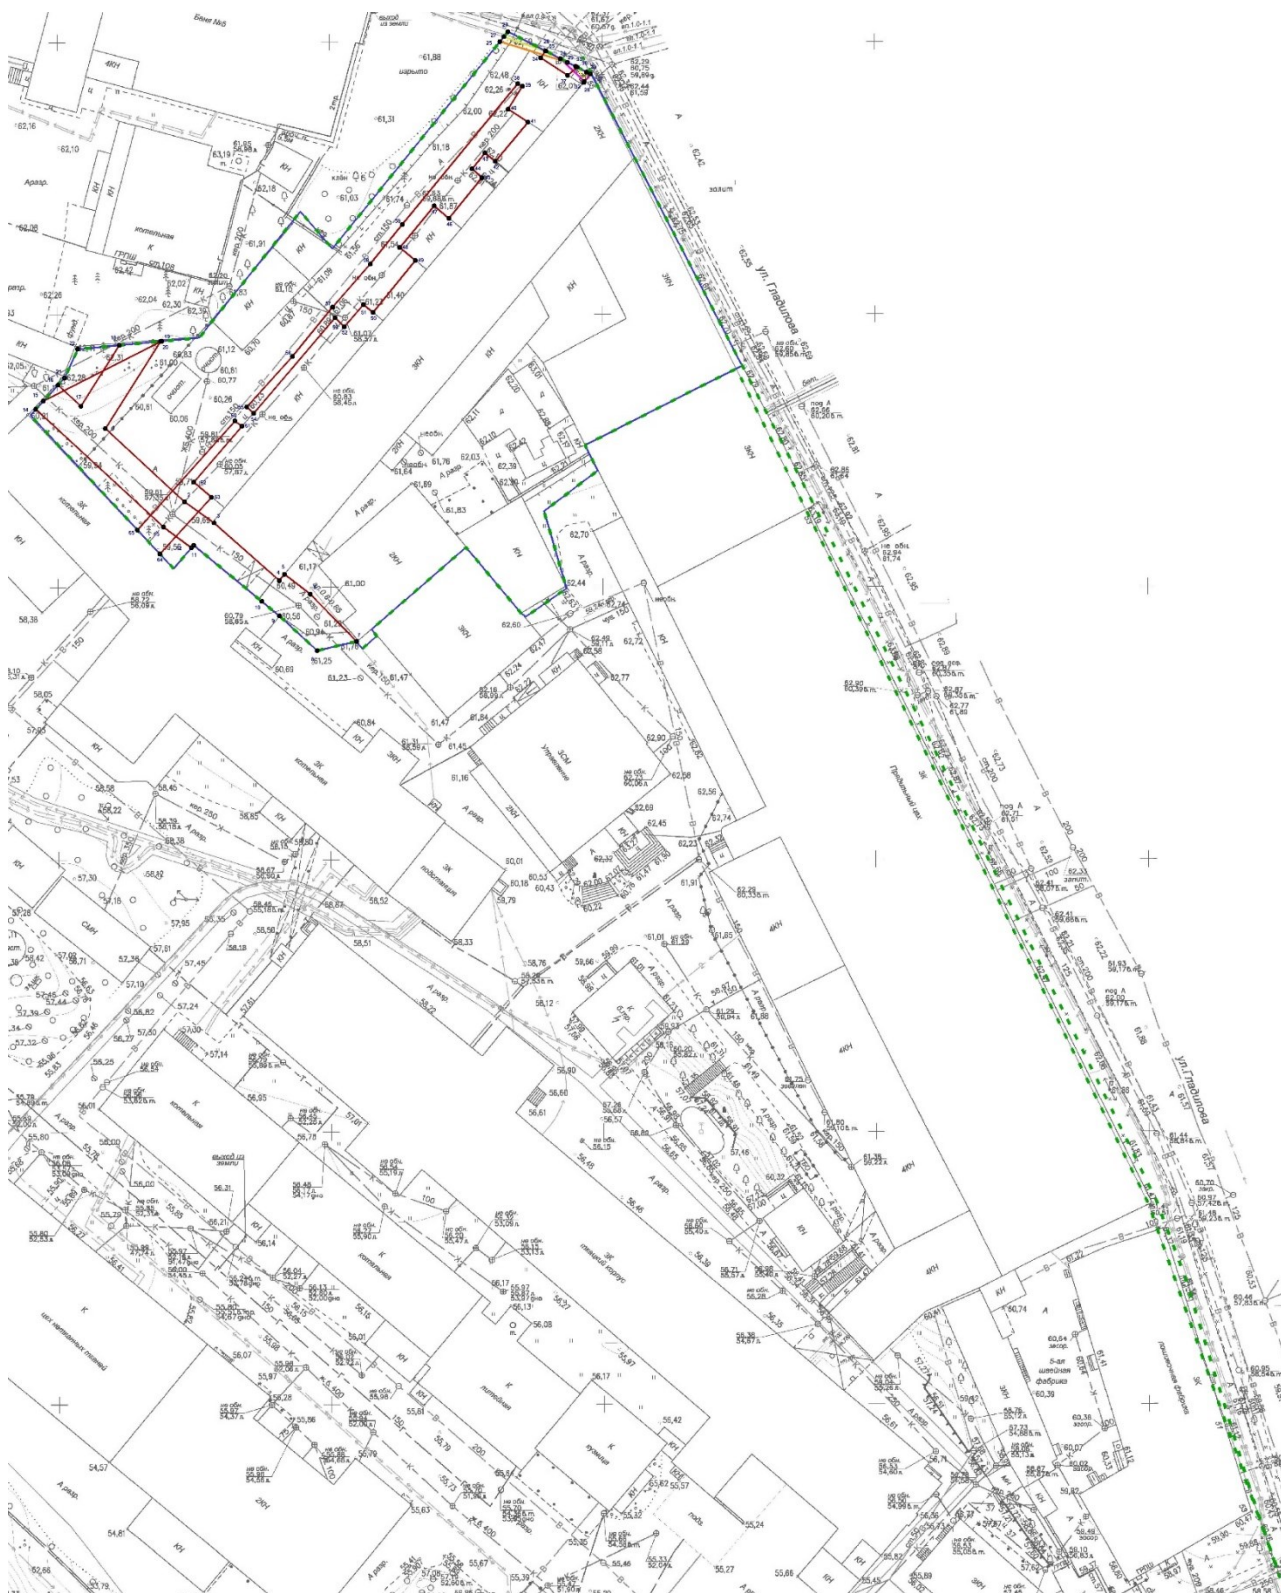

Шартлы билгеләр

	территорияне ызанлау проекты чикләре
	ясала торган жир кишәрлеге чикләре
	сүүткәргечнең планлаштырыла торган сервитуты

	электр белән тәэмин итү буенча җир асты челтәренең планлаштырыла торган сервитуты
	канализациянең планлаштырыла торган сервитуты
	0,4 кВ көчәнешле җава линиясенең планлаштырыла торган сервитуты
	кабельле элемент линиясенең планлаштырыла торган сервитуты
	инженерлык коммуникацияләренең планлаштырыла торган сервитуты чикләренең характерлы ноктасы
1	инженерлык коммуникацияләренең планлаштырыла торган сервитуты чикләренең характерлы ноктасы номеры
