



№ 618/о

П Р И К А З

Б О Е Р Ы К

«16» май 2025

Татарстан Республикасы Апас
муниципаль районының Сатмыш авыл
жирлегенен генераль планын раслау
турында

Россия Федерациясе Шәһәр төзелеше кодексының 24 статьясы, «Шәһәр төзелеше эшчәнлегенә өлкәсендә Татарстан Республикасы муниципаль берәмлекләрененен жирле үзидарә органнары һәм Татарстан Республикасы дәүләт хакимияте органнары арасында вәкаләтләрне яңадан бүлү турында» 2023 елның 23 декабрендәге 131-ТРЗ номерлы Татарстан Республикасы Законы, Татарстан Республикасы Төзелеш, архитектура һәм торак-коммуналь хужалыгы министрлыгының «Татарстан Республикасы Апас муниципаль районы Сатмыш авыл жирлегенә генераль планы проектын әзерләү турында» 2024 елның 16 октябрендәге 494/о номерлы боерыгы нигезендә, 2025 елның 19 мартыннан 2025 елның 11 апреленә кадәр уздырылган гавами тыңлаулар беркетмәсен, Татарстан Республикасы Министрлар Кабинетының 2025 елның 8 апрелендәге 10-53/4214 номерлы бәяләмәсен исәпкә алып, боерык бирәм:

1. Татарстан Республикасы Апас муниципаль районының Сатмыш авыл жирлегененен кушымта итеп бирелә торган генераль планын расларга.

2. Территорияләренә үстерү департаментының Агломерацияләренә үстерү идарәсенен Кама арьягы агломерациясен үстерү бүлегенә (Г.И. Аксановага) түбәндәгеләренә тәэмин итәргә:

әлегә боерыкны Татарстан Республикасы Апас муниципаль районы башкарма комитеты житәкчесенә ул үз көченә кергән көннән жиде календарь көннән дә соңга калмыйча жибәрүне;

әлегә боерыкны үз көченә кергән көннән жиде календарь көннән дә соңга калмыйча Татарстан Республикасы Төзелеш, архитектура һәм торак-коммуналь хужалыгы министрлыгының «Интернет» мәгълүмат-телекоммуникация челтәрендәгә рәсми сайтында урнаштыруны;

«Роскадастр» гавами-хокукый компаниясенен Татарстан Республикасы

буенча филиалына торак пунктлар чикләре урнашу урынының график тасвирламасы һәм Күчемсез мөлкәтнең бердәм дәүләт реестрын алып бару өчен файдаланыла торган координаталар системасында әлеге чикләрнең координаталары исемлегә булган торак пунктлар чикләре турындагы белешмәләрне әлеге боерык үз көченә кертгән көннән алып биш эш көне эчендә электрон рәвештә җибәрүне;

әлеге боерыкны Территориаль планлаштыруның федераль дәүләт мәгълүмат системасында аны бастырып чыгару датасыннан 10 календар көннән артмаган чорда урнаштыруны;

әлеге боерыкны «Татарстан Республикасы шәһәр төзелеше эшчәнлеген мәгълүмати тәмин итү» Татарстан Республикасы дәүләт мәгълүмат системасында ул басылып чыккан көннән алып 10 эш көне эчендә урнаштыруны.

3. Юридик бүлектә (Р.И.Кузьминга), дәүләт теркәвенә алу өчен, әлеге боерыкның Татарстан Республикасы Юстиция министрлыгына җибәрелүен тәмин итәргә.

4. Әлеге боерык рәсми басылып чыккан көннән үз көченә керә дип билгеләргә.

5. Әлеге боерыкның үтәлешен тикшереп торуны Территорияләрне үстерү департаментының Агломерацияләрне үстерү идарәсе башлыгы С.А.Рыбаковка йөкләргә.

Министр урынбасары



В.Н.Кудряшев

Татарстан Республикасы
Төзелеш, архитектура һәм
торақ-коммуналь хужалыгы
министрлыгының 16.05.2025
ел, №618/о боерыгы белән
расланды

**Татарстан Республикасы Апас муниципаль районының Сатмыш
авыл жирлегенең генераль планы**

СОСТАВЫ
Татарстан Республикасы Апас муниципаль районы
Сатмыш авыл жирлегенең генераль планы

Тәртип саны	Атамасы	Бит/битләр №
1 том Генераль планга үзгәрешләр керту		
Текст материаллары		
1	Территориаль планлаштыру турында нигезләмә	
График материаллар		
2	Жирле әһәмияттәге объектларны планлаштырып урнаштыру картасы М1:10000	1/1
3	Торак пунктлар чикләре картасы (шул исәптән төзелеп килүче торак пунктлар чикләре картасы) М1:10000	2/1
4	Функциональ зоналар картасы М1:10000	3/1
Кушымта		
5	Торак пунктлар чикләре турында белешмәләр (китерелми)	
2 Том Генераль планын нигезләү буенча материаллар (китерелми)		
Текст материаллары		
1	Аңлатма язуы	
2	Әйләнә-тирә мохитне саклау һәм территорияне инженерлык әзерлегә буенча чаралар, гражданнар оборонасы буенча чаралар, табигый һәм техноген характердагы гадәттән тыш хәлләрне кисәтү буенча чаралар исемлегә. Аңлатма язуы	
График материаллар		
3	Жирлек территориясеннән хәзерге заман файдалану картасы М1:10000	1/1
4	Табигый һәм техноген характердагы гадәттән тыш хәлләр килеп чыгу куркынычы янаган территорияләр, гражданнар оборонасы чаралары картасы М1:10000	2/1
5	Инженерлык инфраструктурасы картасы М1:10000	3/1
6	Территориядән файдалануның махсус шартлары булган зоналар картасы (гамәлдәге урыны) М1:10000	4/1
7	Территориядән файдалануның махсус шартлары булган зоналар картасы (проект тәкъдире) М1:10000	5/1

**ТАТАРСТАН РЕСПУБЛИКАСЫ АПАС МУНИЦИПАЛЬ РАЙОНЫНЫҢ
САТМЫШ АВЫЛ ҖИРЛЕГЕНЕҢ ГЕНЕРАЛЬ ПЛАНЫ**

1 ТОМ

Территориаль планлаштыру турында нигезләмә

2025

ЭЧТӨЛӨК

1

ЭЧТӨЛӨК.....	6
1. КЕРЕШ.....	7
2. АПАС МУНИЦИПАЛЬ РАЙОНЫ САТМЫШ АВЫЛ ЖИРЛЕГЕ ТУРЫНДА ГОМУМИ БЕЛЕШМӨЛӨР.....	8
УРНАШТЫРУ ӨЧӨН ПЛАНЛАШТЫРЫЛА ТОРГАН ЖИРЛЕ ЭЪӘМИЯТТӨГӨ ОБЪЕКТЛАРНЫҢ ТӨРЛӨРӨ, БИЛГЕЛӨНӨШӨ ҺӘМ ИСЕМНӨРӨ ТУРЫНДА БЕЛЕШМӨЛӨР, АЛАРНЫҢ ТӨП ХАРАКТЕРИСТИКАЛАРЫ, АЛАРНЫҢ УРНАШУ УРЫНЫ, ШУЛАЙ УК ТЕРРИТОРИЯЛӘРДӨН ФАЙДАЛАНУНЫҢ МАХСУС ШАРТЛАРЫ БУЛГАН ЗОНАЛАРГА ХАРАКТЕРИСТИКАЛАР, ЭГӨР ШУШЫ ОБЪЕКТЛАРНЫ УРНАШТЫРУГА БӘЙЛЕ РӨВЕШТӨ МОНДЫЙ ЗОНАЛАРНЫ БИЛГЕЛӨУ ТАЛӨП ИТЕЛСӨ.....	9
4. ФУНКЦИОНАЛЬ ЗОНАЛАРНЫҢ ПАРАМЕТРЛАРЫ.....	11

1. КЕРЕШ

Татарстан Республикасы Апас муниципаль районының Сатмыш авыл җирлегенә (алга таба – Сатмыш авыл җирлеге) генераль планы «ТР Пространство мәгълүматлары фонды» ДБУ тарафыннан Татарстан Республикасы Төзелеш, архитектура һәм торак-коммуналь хужалыгы министрлыгының «Татарстан Республикасы Апас муниципаль районының Сатмыш авыл җирлегенә генераль планы проектын әзерләү турында» 16.10.2024 ел, № 494/о боерыгы нигезендә эшләнә.

Генераль план аны гамәлгә ашыруның киләсе вакытлы срокларына әзерләнә:

Генераль планын гамәлгә ашыру буенча беренче чираттагы чаралар билгеләнгән беренче чират – 2031 елга кадәр.

Генераль планының барлык төп проект карарлары планлаштырылган исәпләмә чор – 2046 елга кадәр.

Россия Федерациясе Шәһәр төзелеше кодексының 23-статьясы нигезендә Сатмыш авыл җирлегенә генераль планы түбәндәгеләрне үз эченә ала:

- Территориаль планлаштыру турында нигезләмә;
- Җирле әһәмияттәге объектларны планлаштырып урнаштыру картасы;
- Торак пунктлар чикләре (шул исәптән төзелә торган торак пунктлар чикләре)

картасы;

- Функциональ зоналар картасы.

Генераль планга аны нигезләү материаллары текст формасында һәм карталар рәвешендә теркәлә.

Россия Федерациясе Шәһәр төзелеше кодексы, «Россия Федерациясендә җирле үзидарә оештыруның гомуми принциплары турында» 2003 елның 6 октябрендәге 131-ФЗ номерлы федераль закон нигезендә җирлекнең җирле әһәмияттәге чаралары расланымга тиеш.

Сатмыш авыл җирлеге генераль планын эшләгәндә түбәндәге материаллар кулланылды:

– Россия Федерациясе Хөкүмәтенә 2013 елның 19 мартындагы 384-р номерлы күрсәтмәсе белән расланган Федераль транспорт (тимер юл, һава, дингез, эчке су транспорты) һәм федераль әһәмияттәге автомобиль юллары өлкәсендә Россия Федерациясен территорияль планлаштыру схемасы;

– Россия Федерациясе Хөкүмәтенә 2015 елның 6 маендагы 816-р номерлы күрсәтмәсе белән расланган Федераль транспорт өлкәсендә Россия Федерациясен территорияль планлаштыру схемасы (торба үткәргеч транспорты өлешендә);

– Россия Федерациясе Хөкүмәтенә 2016 елның 1 августындагы 1634-р номерлы күрсәтмәсе белән расланган Энергетика өлкәсендә Россия Федерациясен территорияль планлаштыру схемасы;

– Россия Федерациясе Хөкүмәтенә 2012 елның 28 декабрендәге 2607-р номерлы күрсәтмәсе белән расланган Сәламәтлек саклау өлкәсендә Россия Федерациясен территорияль планлаштыру схемасы;

– Россия Федерациясе Хөкүмәтенә 2013 елның 26 февралендәге 247 номерлы күрсәтмәсе белән расланган Россия Федерациясенә югары белем бирү өлкәсендә территорияль планлаштыру схемасы;

– Татарстан Республикасы Министрлар Кабинетының 2011 елның 21 февралендәге 134 номерлы карары белән расланган Татарстан Республикасының территорияль планлаштыру схемасы;

– Татарстан Республикасы Апас муниципаль районы советының 07.11.2014 ел, № 227 карары белән расланган Татарстан Республикасы Апас муниципаль районы территорияль планлаштыру схемасы;

Апас муниципаль районы һәм аның составына керүче Сатмыш авыл җирлеге башкарма комитеты тарафыннан бирелгән рәсми мәгълүматлар.

2. АПАС МУНИЦИПАЛЬ РАЙОНЫ САТМЫШ АВЫЛ ЖИРЛЕГЕ ТУРЫНДА ГОМУМИ БЕЛЕШМӘЛӘР

Сатмыш авыл җирлеге чиге «Апас муниципаль районы» муниципаль берәмлегенә һәм аның составындагы муниципаль берәмлекләрнең территорияләре чикләрен билгеләү һәм аларның статусы турында» 2005 елның 31 гыйнварындагы 8-ТРЗ номерлы Татарстан Республикасы Законы нигезендә кабул ителде.

Сатмыш авыл җирлеге составына күрсәтелгән закон нигезендә Сатмыш авылы (административ үзәк), Кабык Күпер, Шыгай, Жиде Кизләү, Янгелде авыллары керә.

Сатмыш авыл җирлеге Татарстан Республикасының көньяк-көнбатыш өлешендә, Апас муниципаль районының төньяк өлешендә урнашкан. Җирлек Апас муниципаль районының Югары Акхужа, Югары Ындырчы авыл җирлекләре, Татарстан Республикасының Югары Ослан һәм Кайбыч муниципаль районнары белән чиктәш.

Сатмыш авыл җирлегенә гомуми мәйданы 6049,7619 га тәшкил итә, шул исәптән торак пунктларның мәйданы: Сатмыш ав. – 78,1075 га, Кабык Күпер ав. – 63,0476 га, Шыгай ав. – 50,7512 га, Жиде Кизләү ав. – 39,8563 га, Янгелде ав. – 25,6535 га (картографик материал нигезендә).

Татарстан Республикасының 2015 елның 17 июнендәге 40-ТРЗ номерлы Законы белән расланган 2030 елга кадәр Татарстан Республикасын социаль-иқтисади үстерү стратегиясе нигезендә Апас муниципаль районы Казан иқтисади зонасына керә. Казан иқтисади зонасының тармак структурасы химия сәнәгате (химия һәм нефть химиясе), электр энергетикасы, машина төзелеше (авиатөзелеш, суднолар төзү, электр җиһазлары җитештерү), җиңел сәнәгать, агросәнәгать комплексы, яңа төзелеш һәм төзелеш материаллары җитештерү кебек тармаклар белән билгеләнә.

Җирлектә балалар бакчасы, урта гомуми белем бирү мәктәбе, фельдшер-акушерлык пунктлары, авыл мәдәният йорты, авыл клублары, китапханә, сәүдә объектлары, элемент бүлеге, полиция участок пункты бар.

Сатмыш авыл җирлегенә Татарстан Республикасының башка җирлекләре һәм районнары белән транспорт элементәсе хәзерге вакытта региональ яисә муниципальлә аһәмияттәге автомобиль юллары һәм җирле аһәмияттәге автомобиль юллары аша гамәлгә ашырыла.

Урнаштыру өчен планлаштырыла торган жирле аһәмияттәге объектларның төрләре, билгеләнеше һәм исемнәре турында белешмәләр, аларның төп характеристикалары, аларның урнашу урыны, шулай ук территорияләрдән файдалануның махсус шартлары булган зоналарга характеристикалар, әгәр шушы объектларны урнаштыруга бәйле рәвештә моңдый зоналарны билгеләү таләп ителсә

Т/с	Объектның исеме	Урнашу урыны	Чара төре	Төп характеристи- калар	Гамәлгә ашыру сроклары		Территориядән файдалануның махсус шартлары булган зоналар	Функциональ зона исеме
					Беренче чират	Хисап срогы		
1	Социаль инфраструктура объектлары							
1.1	Гомуми белем бирү мәктәбе каршындагы универсаль спорт мәйданчыгы	Сатмыш авылы	Яңа төзелеш	0,14 гектар	+	—	билгеләнми	Махсуслаштырылг ан иҗтимагый төзелеш зонасы
1.2	Фельдшер-акушерлык пункты	Жиде Кизләү	Реконструкция	Сменага 5 кеше килә	+	—	билгеләнми	Махсуслаштырылг ан иҗтимагый төзелеш зонасы
1.3	Авыл клубы	Янгелде авылы	Ликвидация	1 объект	+	—	билгеләнми	Махсуслаштырылг ан иҗтимагый төзелеш зонасы
1.4	Авыл клубы	Янгелде авылы	Яңа төзелеш	50 утыру урыны	+	—	билгеләнми	Махсуслаштырылг ан иҗтимагый төзелеш зонасы
1.5	Авыл клубы	Кабык Күпер авылы	Реконструкция	150 утырту урыны	+	—	билгеләнми	Махсуслаштырылг ан иҗтимагый төзелеш зонасы
2	Транспорт инфраструктурасы объектлары							
2.1	Кабык Күпер авылы фермасына керү юлы	Сатмыш авыл жирлегенә	Яңа төзелеш (асфальт-бетон өслек жәю)	1,025 км	+	—	билгеләнми	—
2.2	Шыгай зиратына керү юлы	Сатмыш авыл жирлегенә	Яңа төзелеш (асфальт-бетон өслек жәю)	0,204 км	+	—	билгеләнми	-
2.3	Янгелде зиратына керү юлы	Сатмыш авыл жирлегенә	Яңа төзелеш (асфальт-бетон өслек жәю)	0,760 км	+	—	билгеләнми	—
2.4	Янгелде зиратына керү юлы	Сатмыш авыл жирлегенә	Яңа төзелеш (асфальт-бетон өслек жәю)	0,865 км	+	—	билгеләнми	-

[illegible]

Т/с	Объектның исеме	Урнашу урыны	Чара төре	Төп характеристи- калар	Гамәлгә ашыру сроклары		Территориядән файдалануның махсус шартлары булган зоналар	Функциональ зона исеме
					Беренче чират	Хисап срогы		
3.5	ВЛ 0,4 кВ	Сатмыш ав., Янгелде ав., Кабык Күпер ав., Жиде Кизләү ав.	Яңа төзелеш	Объектка проект документациясе н эшлөү этабында билгеләнәчөкләр	+	+	Саклау зонасы – 2 м.	-

4. ФУНКЦИОНАЛЬ ЗОНАЛАРНЫҢ ПАРАМЕТРЛАРЫ

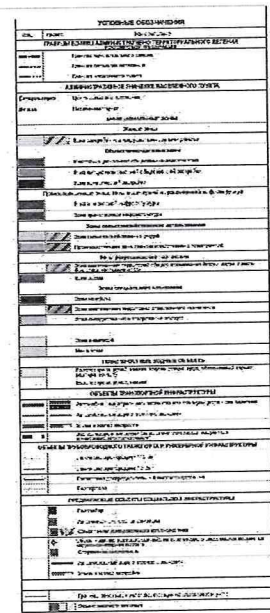
4.1 нче таблица

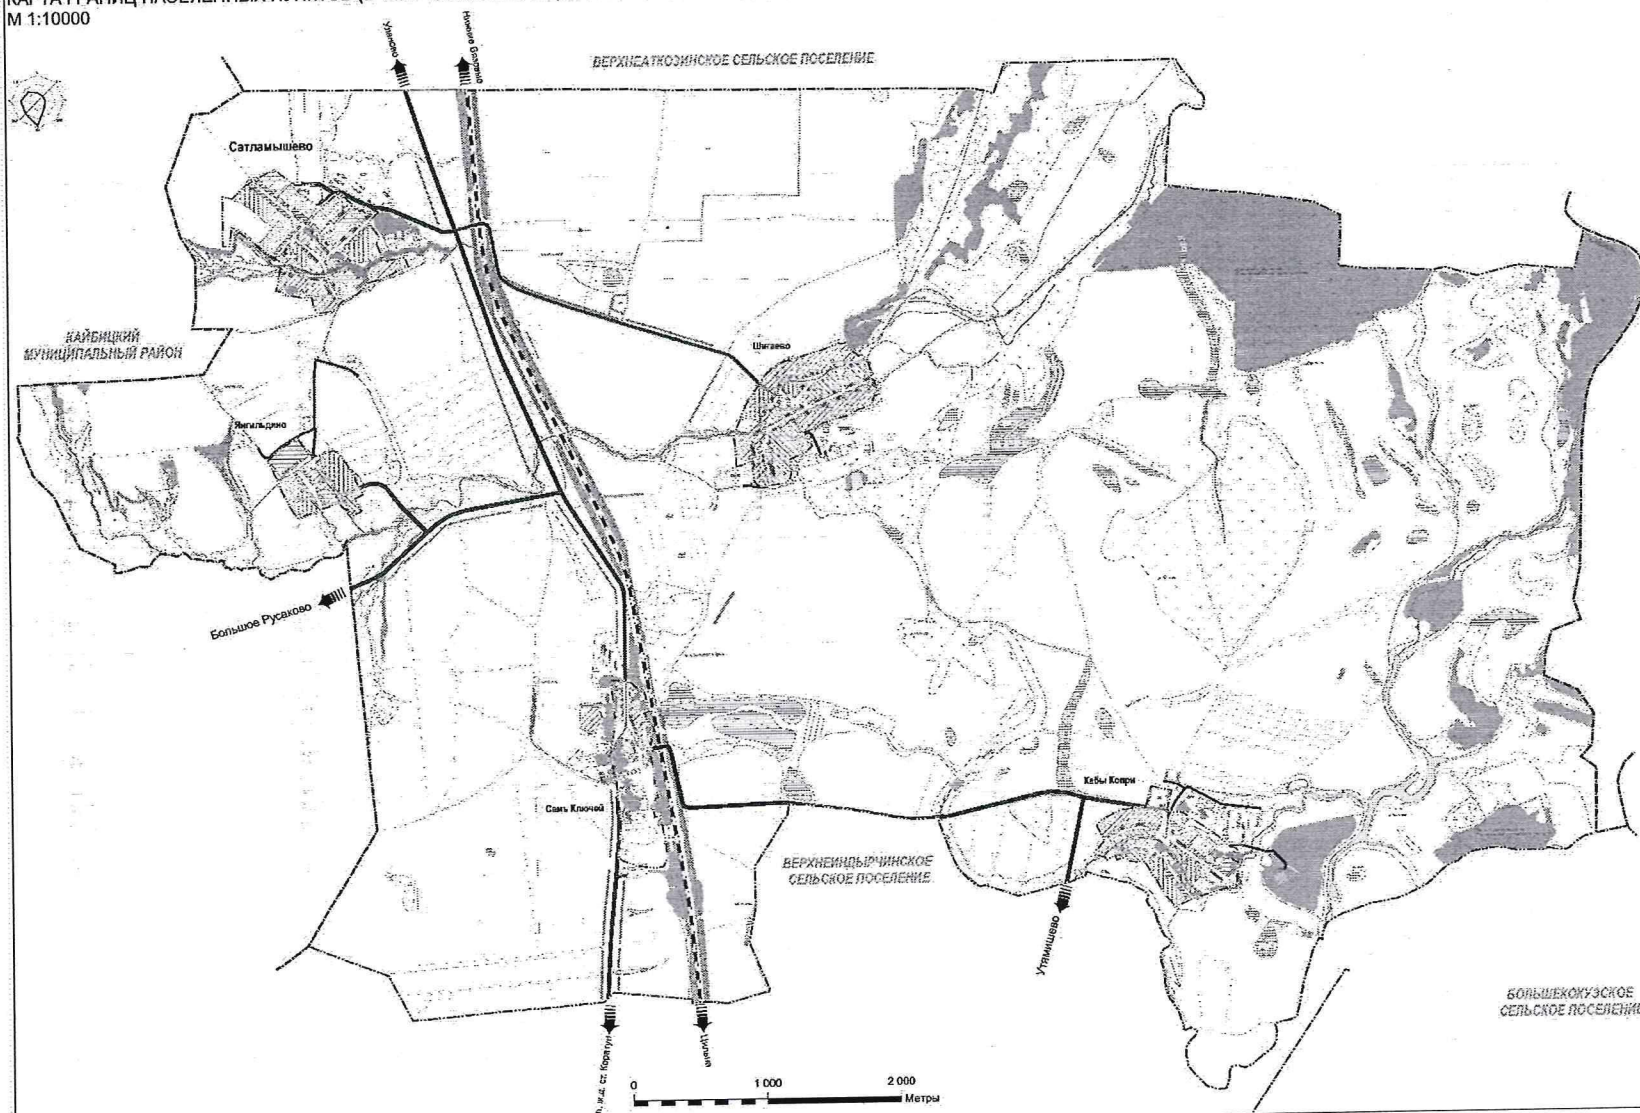
Сатмыш авыл жирлегенен генераль планы проектында кулланыла торган функциональ зоналар параметрлары

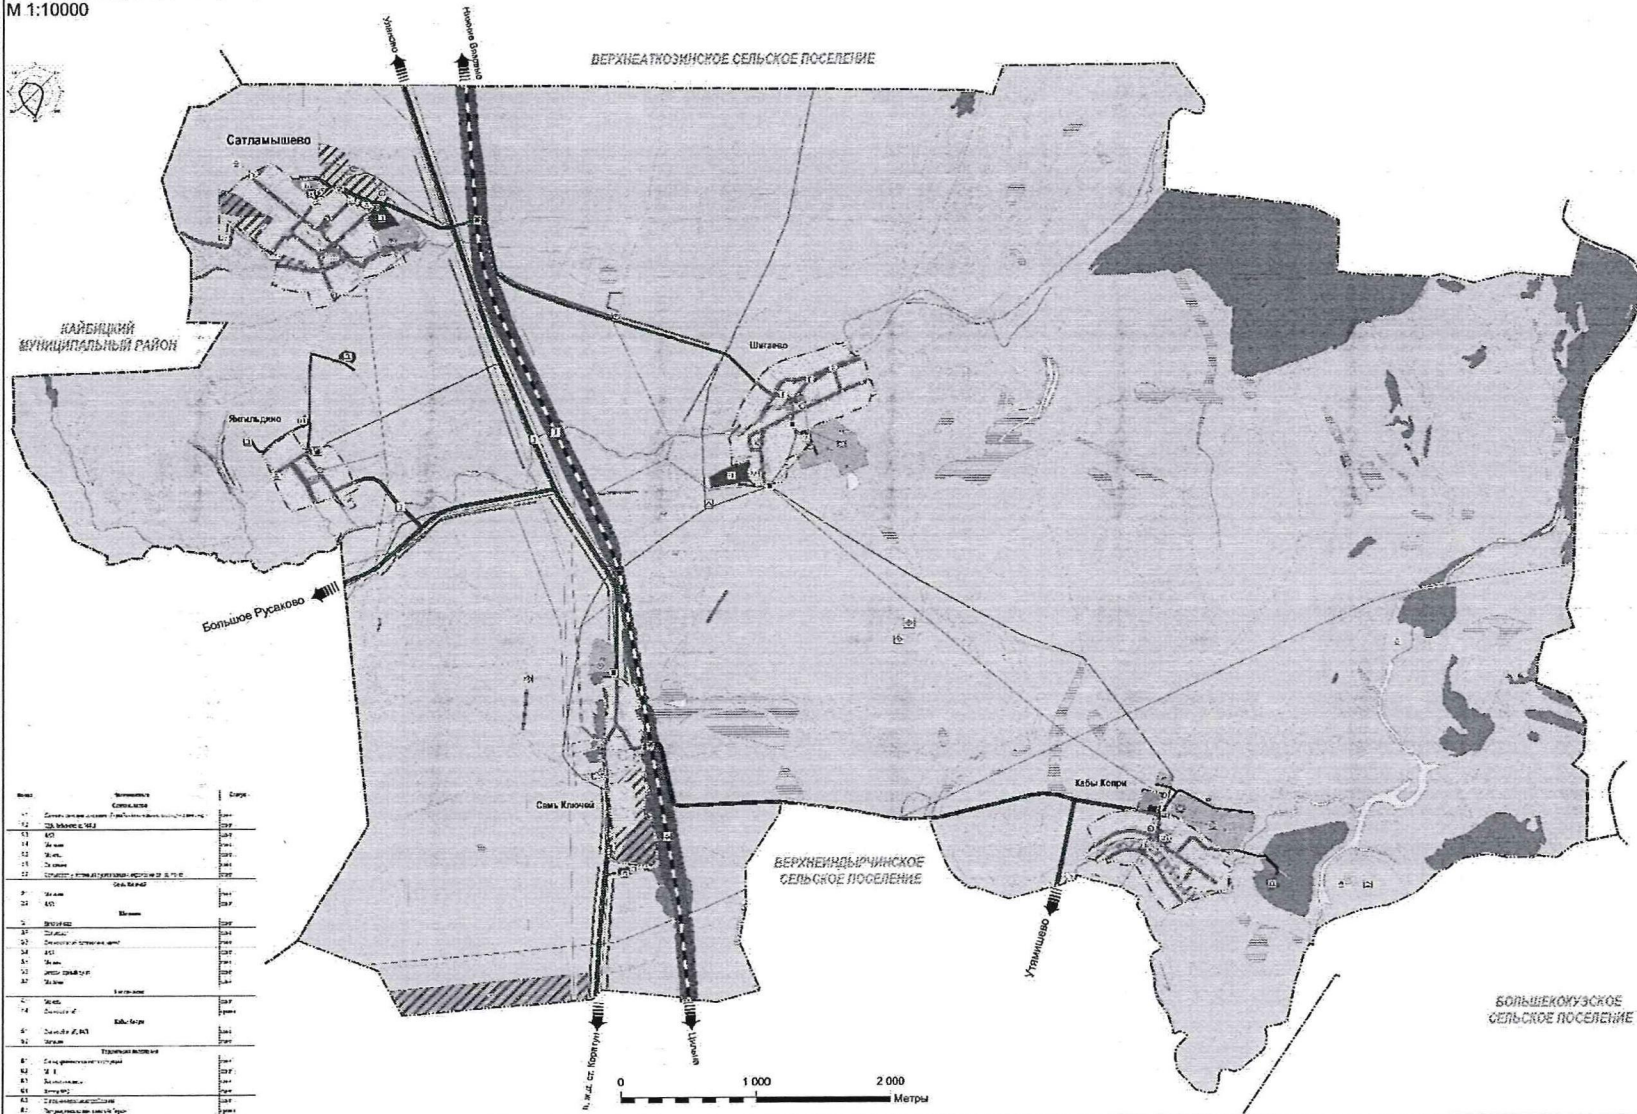
Т/с	Зона коды	Функциональ зона исеме	Функциональ зонаны билгеләүнең тасвирламасы	Функциональ зона параметрлары	Урнаштыру өчен планлаштырыла торган федераль әһәмияттәге объектлар, региональ әһәмияттәге объектлар, жирле әһәмияттәге объектлар
Торак зоналар					
1	701010101	Индивидуаль торак йортлар төзү зонасы	Индивидуаль торак йортлар төзү зонасы күбесенчә индивидуаль торак йортлар, блоктан торак йортлар һәм хезмәт күрсәтүләр өлкәсендә һәм мәдәни-көнкүреш, коммуналь, социаль хезмәт күрсәтүнең беренчел баскычында, шулай ук тиешле инженерлык һәм транспорт инфраструктурасында тиешле объектлар төзү өчен каралган.	Төзелеш коэффициенты: 0.2, 0.3	1. Жиде Кизләү авылында су белән тәэмин итү объекты (су алу корылмасы)
Ижтимагый-эшлекле зоналар					
1	701010301	Күпфункцияле ижтимагый-эшлекле зона	Күпфункцияле ижтимагый-эшлекле зона, инженерлык һәм транспорт инфраструктурасының янәшәдәге объектларын урнаштырып, эшлекле, ижтимагый, коммерция һәм коммуналь-көнкүреш билгеләнешендәге объектлар, шулай ук житештерү һәм эшқуарлык эшчәнлеген гамәлгә ашыру өчен кирәкле объектлар төзү өчен каралган объектлар	Төзелеш коэффициенты: 1.0	-
2	701010302	Махсуслаштырылган ижтимагый төзелеш зонасы	Махсуслаштырылган ижтимагый төзелеш зонасы күбесенчә, инженерлык һәм транспорт белән тәэмин итүнең янәшәдәге объектларын урнаштырып, социаль билгеләнештәге объектларны, шул исәптән мәктәпкәчә мәгариф оешмаларының, гомуми белем бирү оешмаларының, өстәмә белем бирү оешмаларының аерым объектларын, һөнәри һәм югары белем бирү программаларын гамәлгә ашыручы объектларны, девиант тәртипле укучылар өчен махсус уку-тәрбия учреждениеләре объектларын, фәнни оешмалар, мәдәният һәм сәнгать, сәламәтлек саклау, социаль билгеләнештәге объектларны, физик культура һәм массакүләм спорт объектларын, гыйбадәт йортлары һәм корылмаларын төзү өчен каралган	Төзелеш коэффициенты: 0.8	1. Универсаль спорт майданчыгы 2. Авыл клубы
Житештерү зоналары, инженерлык һәм транспорт инфраструктурасы					

1	701010401	Житештерү зонасы	Житештерү зонасы күбесенчә житештерү предприятиеләрен, инженерлык һәм транспорт инфраструктурасын, шулай ук сәнәгый зоналарда урнашырга рөхсәт ителә торган коммерция объектларын урнаштыру өчен каралган.	Төзелеш коэффициенты: 0.8	-
2	701010404	Инженерлык инфраструктурасы зонасы	Инженерлык инфраструктурасы зонасы башлыча су белән тәмин итү объектларын, су агузу объектларын, жылылык белән тәмин итү объектларын, газ белән тәмин итү объектларын, электр белән тәмин итү объектларын, элемент объектларын, башка төр инженерлык инфраструктурасын, шул исәптән коммуникацияләргә үткөрү коридорларын урнаштыру өчен каралган	Билгеләнмәгән	-
3	701010405	Транспорт инфраструктурасы зонасы	Транспорт инфраструктурасы зонасы башлыча автомобиль транспорты объектларын, тимер юл транспорты объектларын, һава транспорты объектларын, су транспорты объектларын, торба үткәргеч транспорты объектларын, башка төр транспорт инфраструктурасы объектларын, урам-юл челтәре объектларын һәм аларга бәйле объектларны урнаштыру өчен билгеләнгән	Билгеләнмәгән	-
Авыл хужалыгында файдалану зоналары					
1	701010501	Авыл хужалыгы жирләре зонасы	Авыл хужалыгы жирләреннән файдалану өчен билгеләнгән авыл хужалыгы жирләре зонасы – сөрүлекләр, печәнлекләр, көтүлекләр, ятмалар, күпеллек үсентеләр (бакчалар, йөзем бакчалары һәм башкалар) биләгән жирләр	Билгеләнмәгән	-
2	701010503	Авыл хужалыгы предприятиеләреннән житештерү зонасы	Авыл хужалыгы предприятиеләреннән житештерү зонасы авыл хужалыгы житештерү объектларын, агросәнәгать комплексына хезмәт күрсәтү объектларын, шулай ук инженерлык һәм транспорт инфраструктурасының янәшәдәге объектларын урнаштыру өчен билгеләнгән	Билгеләнмәгән	-
Рекреацион билгеләнештәге зоналар					
1	701010605	Урман зонасы	Урман зонасы дәүләт урман фонды жирләрен һәм башка категориядәге жирләрдә урнашкан урман кишәрлекләрен урнаштыру өчен билгеләнгән	Билгеләнмәгән	-
Махсус билгеләнештәге зоналар					
1	701010701	Зиратлар зонасы	Зиратлар зонасы зиратлар, крематорийлар һәм җирләр урыннары, шулай ук тиешле гыйбадәт корылмалары урнаштыру өчен билгеләнгән	Билгеләнмәгән	-
2	701010702	Калдыкларны туплау һәм күмү зонасы	Калдыкларны җыю һәм күмү зонасы житештерү һәм куллану калдыкларын, медицина калдыкларын, биологик калдыкларны, радиоактив калдыкларны, озон катламын	Билгеләнмәгән	-

			жимерә торган матдәләрне урнаштыру, саклау, күмү, утильләштерү, туплау, эшкөртү, зарарсызландыру, шулай ук калдыкларны урнаштыру, күмү, саклау, зарарсызландыру объектларын урнаштыру өчен (үлөт базлары, чүп яндыру һәм чүп эшкөртү заводлары, көнкүреш чүп-чарларын һәм калдыкларны күмү һәм сортларга аеру полигоннары, аларны икенчел эшкөртү өчен әйберләр жыю урыннары) билгеләнгән		
3	701010703	Махсус билгеләнештәге яшелләндерелгән территорияләр зонасы	Махсус билгеләнештәге яшелләндерелгән территорияләр зонасы санитар саклык, су саклау, саклау-мелиорация зоналарының яшелләндерелгән территорияләрен, автомобиль һәм тимер юллар буенда утыртмаларны, махсус билгеләнештәге башка яшелләндерелгән территорияләрне урнаштыру өчен билгеләнгән	Билгеләнмәгән	-
4	701010900	Акваторияләр зонасы	Акваторияләр зонасы табигый яисә ясалма сулык, су агымы яисә суларның даими яисә вакытлыча тупланышы характерлы формаларга һәм су режимы билгеләренә ия булган башка объекттан гыйбарәт	Билгеләнмәгән	-
5	701011000	Башка зоналар	Башка зоналар функциональ билгеләнеше билгеләнмәгән территорияләрне чагылдыру өчен каралган	Билгеләнмәгән	-

[illegible][illegible]

[illegible][illegible]

[illegible]