



№_701/o_

П Р И К А З

Б О Е Р Ы К

«02» 06 2025

Татарстан Республикасы Буа
муниципаль районы Түбән Наратбаш
авыл жирлегенен генераль планын
раслау турында

Россия Федерациясе Шәһәр төзелеше кодексының 24 статьясы, «Шәһәр төзелеше эшчәнлегенә өлкәсендә Татарстан Республикасы муниципаль берәмлекләренен жирле үзидарә органнары һәм Татарстан Республикасы дәүләт хакимияте органнары арасында вәкаләтләрне яңадан бүлү турында» 2023 елның 23 декабрендәге 131-ТРЗ номерлы Татарстан Республикасы Законы, Татарстан Республикасы Төзелеш, архитектура һәм торак-коммуналь хужалыгы министрлыгының «Татарстан Республикасы Буа муниципаль районы Түбән Наратбаш авыл жирлегенә генераль планын проектны эзәрләү турында» 2025 елның 13 гыйнварындагы 4/о номерлы боерыгы нигезендә, 2025 елның 8 апреленнән 2025 елның 16 апреленә кадәр уздырылган гавами тыңлаулар беркетмәсен һәм аларның нәтижеләре турындагы бәяләмәне, Татарстан Республикасы Министрлар Кабинетының 2025 елның 9 апрелендәге 10-53/4257 номерлы бәяләмәсен исәпкә алып, боерык бирәм:

1. Татарстан Республикасы Буа муниципаль районы Түбән Наратбаш авыл жирлегенен кушымтада бирелә торган генераль планын расларга.

2. Территорияләренә үстерү департаментының Агломерацияләренә үстерү идарәсенен Кама арьягы агломерациясен үстерү бүлегенә (Г.И. Аксановага) түбәндәгеләренә тәэмин итәргә:

әлегә боерыкны Татарстан Республикасы Буа муниципаль районы башкарма комитеты җитәкчесенә ул үз көченә кәргән көннән җиде календарь көннән дә соңга калмыйча җибәрүне;

әлегә боерыкны үз көченә кәргән көннән җиде календарь көннән дә соңга калмыйча Татарстан Республикасы Төзелеш, архитектура һәм торак-

коммуналь хужалыгы министрлыгының «Интернет» мәгълүмат-телекоммуникация челтәрендәгә рәсми сайтында урнаштыруны;

«Роскадастр» гавами-хокукий компаниясенә Татарстан Республикасы буенча филиалына торак пунктлар чикләре урнашу урынының график тасвирламасы һәм Күчемсез мөлкәтнең бердәм дәүләт реестрын алып бару өчен файдаланыла торган координаталар системасында әлеге чикләрнең координаталары исемлегә булган торак пунктлар чикләре турындагы белешмәләрне әлеге боерык үз көченә кергән көннән алып биш эш көне эчендә электрон рәвештә җибәрүне;

әлеге боерыкны Территориаль планлаштыруның федераль дәүләт мәгълүмат системасында аны бастырып чыгару датасыннан 10 календарь көннән артмаган чорда урнаштыруны;

әлеге боерыкны «Татарстан Республикасы шәһәр төзелеше эшчәнлеген мәгълүмати тәмин итү» Татарстан Республикасы дәүләт мәгълүмат системасында ул басылып чыккан көннән алып 10 эш көне эчендә урнаштыруны.

3. Юридик бүлектә (Р.И.Кузьминга), дәүләт теркәвенә алу өчен, әлеге боерыкның Татарстан Республикасы Юстиция министрлыгына җибәрелүен тәмин итәргә.

4. Әлеге боерык рәсми басылып чыккан көннән үз көченә керә дип билгеләргә.

5. Әлеге боерыкның үтәлешен тикшереп торуны Территорияләргә үстерү департаментының Агломерацияләргә үстерү идарәсе башлыгы С.А.Рыбаковка йөкләргә.

Министр урынбасары



В.Н.Кудряшев

Татарстан Республикасы
Төзелеш, архитектура һәм
торак-коммуналь хужалыгы
министрлыгының 02.06.2025
ел, №701/о боерыгы белән
расланды_____

**Татарстан Республикасы Буа муниципаль районы
Түбән Наратбаш авыл җирлегенең генераль планы**

СОСТАВЫ

Татарстан Республикасы Буа муниципаль районы
Түбән Наратбаш авыл җирлегенең генераль планы

т/с	Атамасы	Бит/битләр №	Искәрмә
1 том Генераль план			
Текст материаллары			
1	Территориаль планлаштыру турында нигезләмә	15	
График материаллар			
2	Җирле әһәмияткә объектларны планлаштырып урнаштыру картасы М1:10000	1/1	
3	Торак пунктлар чикләре картасы (шул исәптән төзелеп килүче торак пунктлар чикләре картасы) М1:10000	2/1	
4	Функциональ зоналар картасы М1:10000	3/1	
5	Торак пунктлар чикләре турында белешмәләр (китерелми)	36	
2 том Генераль планын нигезләү буенча материаллар (китерелми)			
Текст материаллары			
1	Аңлатма язуы	70	
2	Әйләнә-тирә мохитне саклау һәм территорияне инженерлык әзерлеге буенча чаралар, гражданнар оборонасы буенча чаралар, табигый һәм техноген характердагы гадәттән тыш хәлләрне кисәтү буенча чаралар исемлеге. Аңлатма язуы	164	
График материаллар			
3	Җирлек территориясеннән хәзерге файдалану картасы М1:10000	1/1	
4	Инженерлык инфраструктурасы картасы М1:10000	2/1	
5	Табигый һәм техноген характердагы гадәттән тыш хәлләр килеп чыгу куркынычы янаган территорияләр, гражданнар оборонасы чаралары картасы М1:10000	3/1	
6	Территориядән файдалануның махсус шартлары булган зоналар картасы (гамәлдәге урыны) М1:10000	4/1	
7	Территориядән файдалануның махсус шартлары булган зоналар картасы (проект тәкъдире) М1:10000	5/1	

**ТАТАРСТАН РЕСПУБЛИКАСЫ БУА МУНИЦИПАЛЬ РАЙОНЫ ТҮБӘН
НАРАТБАШ АВЫЛ ЖИРЛЕГЕНЕҢ ГЕНЕРАЛЬ ПЛАНЫ**

**1 том Генераль план
Территориаль планлаштыру турында нигезләмә**

Казан 2025

1. КЕРЕШ

Татарстан Республикасы Буа муниципаль районы Түбән Наратбаш авыл җирлегенең генераль планы (алга таба – Түбән Наратбаш авыл җирлегенең генераль планы) Татарстан Республикасы Төзелеш, архитектура һәм торак-коммуналь хужалыгы министрлыгының «Татарстан Республикасы Буа муниципаль районы Түбән Наратбаш авыл җирлегенең генераль планы проектын әзерләү турында» 13.01.2025 ел, №4/о боерыгы нигезендә «Татарстан Республикасы Пространство мәгълүматлары фонды» ДБУ тарафыннан эшләнде.

Түбән Наратбаш авыл җирлегенең генераль планы аны гамәлгә ашыруның түбәндәге вакытлы срокларына әзерләнде:

Генераль планын гамәлгә ашыру буенча беренче чираттагы чаралар билгеләнгән беренче чират – 2031 елга кадәр.

Генераль планын барлык төп проект карарлары планлаштырылган исәпләнгән срок – 2046 елга кадәр.

Россия Федерациясе Шәһәр төзелеше кодексының 23 статьясы нигезендә Түбән Наратбаш авыл җирлегенең генераль планы түбәндәгеләрне үз эченә ала:

территориаль планлаштыру турында нигезләмә;

җирле әһәмияттәге объектларны планлаштырып урнаштыру картасы;

торақ пунктлар чикләре (шул исәптән төзелә торган торақ пунктлар чикләре) картасы;

функциональ зоналар картасы.

Түбән Наратбаш авыл җирлегенең генераль планына аны нигезләү материаллары текст һәм карта рәвешендә теркәлә (китерелми).

Россия Федерациясе Шәһәр төзелеше кодексы, «Россия Федерациясендә җирле үзидарә оештыруның гомуми принциплары турында» 2003 елның 6 октябрендәге 131-ФЗ номерлы федераль закон нигезендә җирлекнең җирле әһәмияттәге чаралары расланьрга тиеш.

Түбән Наратбаш авыл җирлегенең генераль планын эшлөгәндә кулланылган материаллар:

Россия Федерациясе Хөкүмәтенең 2013 елның 19 мартындагы 384-р номерлы күрсәтмәсе белән расланган Федераль транспорт (тимер юл, һава, диңгез, эчке су транспорты) һәм федераль әһәмияттәге автомобиль юллары өлкәсендә Россия Федерациясен территорияль планлаштыру схемасы;

Россия Федерациясе Хөкүмәтенең 2015 елның 6 маендагы 816-р номерлы күрсәтмәсе белән расланган Федераль транспорт өлкәсендә Россия Федерациясен территорияль планлаштыру схемасы (торба үткәргеч транспорты өлешендә);

Россия Федерациясе Хөкүмәтенең 2016 елның 1 августындагы 1634-р номерлы күрсәтмәсе белән расланган Энергетика өлкәсендә Россия Федерациясен территорияль планлаштыру схемасы;

Россия Федерациясе Хөкүмәтенең 2012 елның 28 декабрендәге 2607-р номерлы күрсәтмәсе белән расланган Сәламәтлек саклау өлкәсендә Россия Федерациясен территорияль планлаштыру схемасы;

Россия Федерациясе Хөкүмәтенң 2013 елның 26 февралендәге 247 номерлы күрсәтмәсе белән расланган Россия Федерациясенң югары белем бирү өлкәсендәге территорияль планлаштыру схемасы;

Татарстан Республикасы Министрлар Кабинетының 2011 елның 21 февралендәге 134 номерлы карары белән расланган Татарстан Республикасының территорияль планлаштыру схемасы;

Татарстан Республикасы Буа муниципаль районы советының 20.12.2012 ел, №3-27 карары белән расланган Татарстан Республикасы Буа муниципаль районы территорияль планлаштыру схемасы;

Татарстан Республикасы Буа муниципаль районы башкарма комитеты һәм Татарстан Республикасы Буа муниципаль районы Түбән Наратбаш авыл җирлегә тарафыннан бирелгән рәсми белешмәләр.

2. Урнаштыру өчен планлаштырыла торган жирле аһәмияттәге объектларның төрләре, билгеләнеше һәм исемнәре турында белешмәләр, аларның төп характеристикалары, аларның урнашу урыны, шулай ук территорияләрдән файдалануның махсус шартлары булган зоналарга характеристикалар, әгәр шушы объектларны урнаштыруга бәйле рәвештә мондый зоналарны билгеләү таләп ителсә

т/с	Объектның исеме	Урнашу урыны	Чараның төре	Төп характеристикалар	Гамәлгә ашыру сроклары		Территориядән файдалануның махсус шартлары булган зоналар	Функциональ зона исеме
					Беренче чират (2031 елга кадәр)	Хисап срогы (2032-2046 еллар)		
1	Социаль инфраструктура объектлары							
1.1	Яссылыклы спорт корылмалары	Бикмураз авылы	Яңа төзелеш	0,1317 га	+	-	билгеләнми	Индивидуаль торак йортлар төзү зонасы
1.2	«Бор» балаларны савыктыру лагере	Түбән Наратбаш авылы	Реконструкция	1 объект	+	-	билгеләнми	Ял итү зонасы
1.3	Авыл клубы	Бикмураз авылы	Яңа төзелеш	52 урын	+	-	билгеләнми	Индивидуаль торак йортлар төзү зонасы
2	Транспорт инфраструктурасы объектлары							
2.1	«Лагерьга керү юлы»*	Түбән Наратбаш авыл жирлеге	Яңа төзелеш	0,07 км	+	-	билгеләнми	-
2.2	Күчеш өслеге булган жирле аһәмияттәге автомобиль юллары*	Түбән Наратбаш авыл жирлеге	Реконструкция	8,972 км	+	-	билгеләнми	-
2.3	Күчеш өслеге булган урам-юл челтәре	Бикмураз авылы	Реконструкция	4,8 км	+	-	билгеләнми	-
2.4	Туфрак белән капланган урам-юл челтәре	Бикмураз авылы	Реконструкция	0,84 км	+	-	билгеләнми	-
2.5	Күчеш өслеге булган урам-юл челтәре	Түбән Наратбаш авылы	Реконструкция	1,44 км	+	-	билгеләнми	-
2.6.	Туфрак белән капланган урам-юл челтәре	Түбән Наратбаш авылы	Реконструкция	1,03 км	+	-	билгеләнми	-
2.7.	Күчеш өслеге булган урам-юл челтәре	Зур Кырлаңгы авылы	Реконструкция	2,92 км	+	-	билгеләнми	-

[illegible]

т/с	Объектның исеме	Урнашу урыны	Чараның төре	Төп характеристикалар	Гамәлгә ашыру сроклары		Территориядән файдалануның махсус шартлары булган зоналар	Функциональ зона исеме
					Беренче чират (2031 елга кадәр)	Хисап срогы (2032-2046 еллар)		
3.8	Автомат телефон станциясе	Түбән Наратбаш авылы	Реконструкция	куәтне 63 телефон номерына арттыру	+	-	билгеләнми	Инженерлык инфраструктурасы зонасы

*жирле район әһәмиятендәге автомобиль юллары буенча чараларны югарырак дәрәжәдәге документларга керткәннән соң гамәлгә ашыру мөмкин булчак.

3. Функциональ зоналарның параметрлары, шулай ук аларда урнаштыру өчен планлаштырыла торган федераль әһәмияттәге объектлар, региональ әһәмияттәге объектлар, жирле әһәмияттәге объектлар турында белешмәләр, линия объектларыннан тыш



3.1 нче таблица.


т/с	Зона коды	Функциональ зона исеме	Территорияне үзләштерү характеры	Функциональ зонаны билгеләүнең тасвирламасы	Функциональ зона майданы, га	Урнаштыру өчен планлаштырыла торган объектлар
1	701010101	Индивидуаль торак йортлар төзү зонасы	планлаштырыла торган	Индивидуаль торак йортлар төзү зонасы күбесенчә индивидуаль торак йортлар, блоктан торак йортлар һәм хезмәт күрсәтүләр өлкәсендә һәм мәдәни-көнүреш, коммуналь, социаль хезмәт күрсәтүнең беренчел баскычында, шулай ук тиешле инженерлык һәм транспорт инфраструктурасында тиешле объектлар төзү өчен каралган.	7,9895	Яссылыклы спорт корылмалары, авыл клубы
			гамәлдәге		310,8969	-
2	701010301	Күпфункционале ижтимагый-эшлекле зона	гамәлдәге	Күпфункционале ижтимагый-эшлекле зона, инженерлык һәм транспорт инфраструктурасының янәшәдәге объектларын урнаштырып, эшлекле, ижтимагый, коммерция һәм коммуналь-көнүреш билгеләнешендәге объектлар, шулай ук житештерү һәм эшкүарлык эшчәнлеген гамәлгә ашыру өчен кирәкле объектлар төзү өчен каралган объектлар	1,7417	-
3	701010302	Махсуслаштырылган ижтимагый төзелеш зонасы	гамәлдәге	Мәктәпкәчә мәгариф оешмаларының, гомуми белем бирү оешмаларының, өстәмә белем бирү оешмаларының аерым объектлары, һөнәри һәм югары белем бирү программаларын гамәлгә ашыручы объектлар, девиант тәртипле укучылар өчен махсус укыту-тәрбия учреждениеләре объектлары, фәнни оешмалар, мәдәният һәм сәнгать, сәламәтлек саклау, социаль билгеләнештәге объектлар, физик культура һәм массакүләм спорт объектлары, янәшәдәге объектларны урнаштырып, гыйбадәт йортлары һәм корылмаларын инженерлык һәм транспорт белән тәэмин итүне дәкертәп, башлыча социаль билгеләнештәге объектлар төзү өчен билгеләнгән	6,5938	-
			планлаштырыла торган		3,8024	

т/с	Зона коды	Функциональ зона исеме	Территорияне үзлөштөрү характеры	Функциональ зонаны билгеләүнең тасвирамасы	Функциональ зона мәйданы, га	Урнаштыру өчен планлаштырыла торган объектлар
4	701010602	Ял итү зонасы	гамәлдәге	Балаларны савыктыру учреждениеләрен, савыктыру-спорт лагерларын, пляжларны һәм ял һәм туризмның башка объектларын, шулай ук инженерлык һәм транспорт (парковка) инфраструктурасының янәшәдәге объектларын, мәдәни-көнкүреш хезмәт күрсәтүнең беренчел баскычы объектларын урнаштыру өчен билгеләнгән	3,80	«Бор» балаларны савыктыру лагере
5	701010401	Житештерү зонасы	гамәлдәге	Житештерү зонасы күбесенчә житештерү предприятиеләрен, инженерлык һәм транспорт инфраструктурасын, шулай ук сәнәгый зоналарда урнаштырга рөхсәт ителә торган коммерция объектларын урнаштыру өчен каралган.	7,2493	-
			планлаштырыла торган		17,5511	-
6	701010404	Инженерлык инфраструктурасы зонасы	гамәлдәге	Инженерлык инфраструктурасы зонасы башлыча су белән тәэмин итү объектларын, су агызу объектларын, жылылык белән тәэмин итү объектларын, газ белән тәэмин итү объектларын, электр белән тәэмин итү объектларын, элемтә объектларын, башка төр инженерлык инфраструктурасын, шул исәптән коммуникацияләргә үткөрү коридорларын урнаштыру өчен каралган	7,0942	Автомат телефон станциясе
7	701010405	Транспорт инфраструктурасы зонасы	гамәлдәге	Транспорт инфраструктурасы зонасы башлыча автомобиль транспорты объектларын, тиер юл транспорты объектларын, һава транспорты объектларын, су транспорты объектларын, торба үткәргеч транспорты объектларын, башка төр транспорт инфраструктурасы объектларын, урам-юл чөлгәре объектларын һәм аларга бәйле объектларны урнаштыру өчен билгеләнгән	15,1298	-
			планлаштырыла торган		5,4540	-
8	701010501	Авыл хужалыгы жирләре зонасы	планлаштырыла торган	Авыл хужалыгы жирләрендә авыл хужалыгы культураларын житештерүгә бәйле хужалык эшчәнлеген гамәлгә ашыру; авыл хужалыгы хайваннарын көтү; кыр юллары;	2,9941	-
			гамәлдәге		3322,8211	
9	701010503	Авыл хужалыгы предприятиеләренең	планлаштырыла торган	Авыл хужалыгы предприятиеләренең житештерү зонасы авыл хужалыгы житештерүе объектларын,	2,2424	-


т/с	Зона коды	Функциональ зона исеме	Территорияне үзлөштөрү характеры	Функциональ зонаны билгеләүнең тасвирламасы	Функциональ зона мәйданы, га	Урнаштыру өчен планлаштырыла торган объектлар
		житештерү зонасы	гамәлдәге	агросәнәгать комплексына хезмәт күрсәтү объектларын, шулай ук инженерлык һәм транспорт инфраструктурасының янәшәдәге объектларын урнаштыру өчен билгеләнгән	19,7086	-
10	701010504	Авыл хужалыгы билгеләнешендәге башка зоналар	гамәлдәге	Фәнни-тикшеренү, укыту һәм авыл хужалыгы житештерүенә бәйлә башка объектлар өчен билгеләнгән крестьян-фермер хужалыкларын, шәхси ярдәмче хужалыкларны, аквакультура (балыкчылык) объектларын урнаштыру өчен каралган	0,8743	-
11	701010601	Гомуми файдаланудагы яшелләндерелгән территорияләр зонасы (урман парклары, парклар, бакчалар, скверлар, бульварлар, шәһәр урманнары)	планлаштырыла торган	Гомуми файдаланудагы яшелләндерелгән территорияләр зонасы (урман парклары, парклар, бакчалар, скверлар, бульварлар, шәһәр урманнары) шәһәр паркларын, скверларын, бакчаларын, бульварларын, яр буйларын, шәһәр урманнарын, территорияне төзекләндерү, яссы спорт корылмаларын урнаштыру өчен билгеләнгән яшел утыртмаларны урнаштыру өчен билгеләнгән	19,0886	-
12	701010605	Урман зонасы	гамәлдәге	Саклагыч урманнары карау; саклана торган урманнарда рөхсәт ителгән башка хужалык эшчәнлегә, тыюлыкларда табигать ресурсларыннан файдалану режимын үтәү, аеруча кыйммәтле җирләрнең үзлекләрен саклау; агач һәм агач булмаган урман ресурсларын әзерләү, беренчел эшкөртү һәм чыгару эшчәнлегә; урманнары саклау һәм торгызу;	481,6271	-
13	701010701	Зиратлар зонасы	гамәлдәге	Зиратлар зонасы зиратлар, крематорийлар һәм җирләр уриннары, шулай ук тиешле гыйбадәт корылмалары урнаштыру өчен билгеләнгән	13,2486	-
14	701010702	Калдыкларны туплау һәм күмү зонасы	гамәлдәге	Житештерү һәм куллану калдыкларын, биологик калдыкларны урнаштыру, саклау, күмү, утильләштерү, туплау, эшкөртү, зарарсызландыру	0,0623	-
15	701010900	Акваторияләр зонасы	гамәлдәге	Акваторияләр зонасы табигый яисә ясалма сулык, су агымы яисә суларның даими яисә вакытлыча тупланышы характерлы формаларга һәм су режимы билгеләренә ия булган башка объекттан гыйбарәт.	110,0680	-

т/с	Зона коды	Функциональ зона исеме	Территорияне үзлөштөрү характеры	Функциональ зонаны билгеләүнең тасвирламасы	Функциональ зона мәйданы, га	Урнаштыру өчен планлаштырыла торган объектлар
16	701010703	Махсус билгеләнештөгә яшеллөндерелгән территорияләр зонасы	планлаштырыла торган	Махсус билгеләнештөгә яшеллөндерелгән территорияләр зонасы санитар саклык, су саклау, саклау-мелиорация зоналарының яшеллөндерелгән территорияләрен, автомобиль һәм тимер юллар буенда утыртмаларны, махсус билгеләнештөгә башка яшеллөндерелгән территорияләрне урнаштыру өчен билгеләнгән	30,7227	-

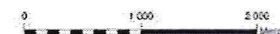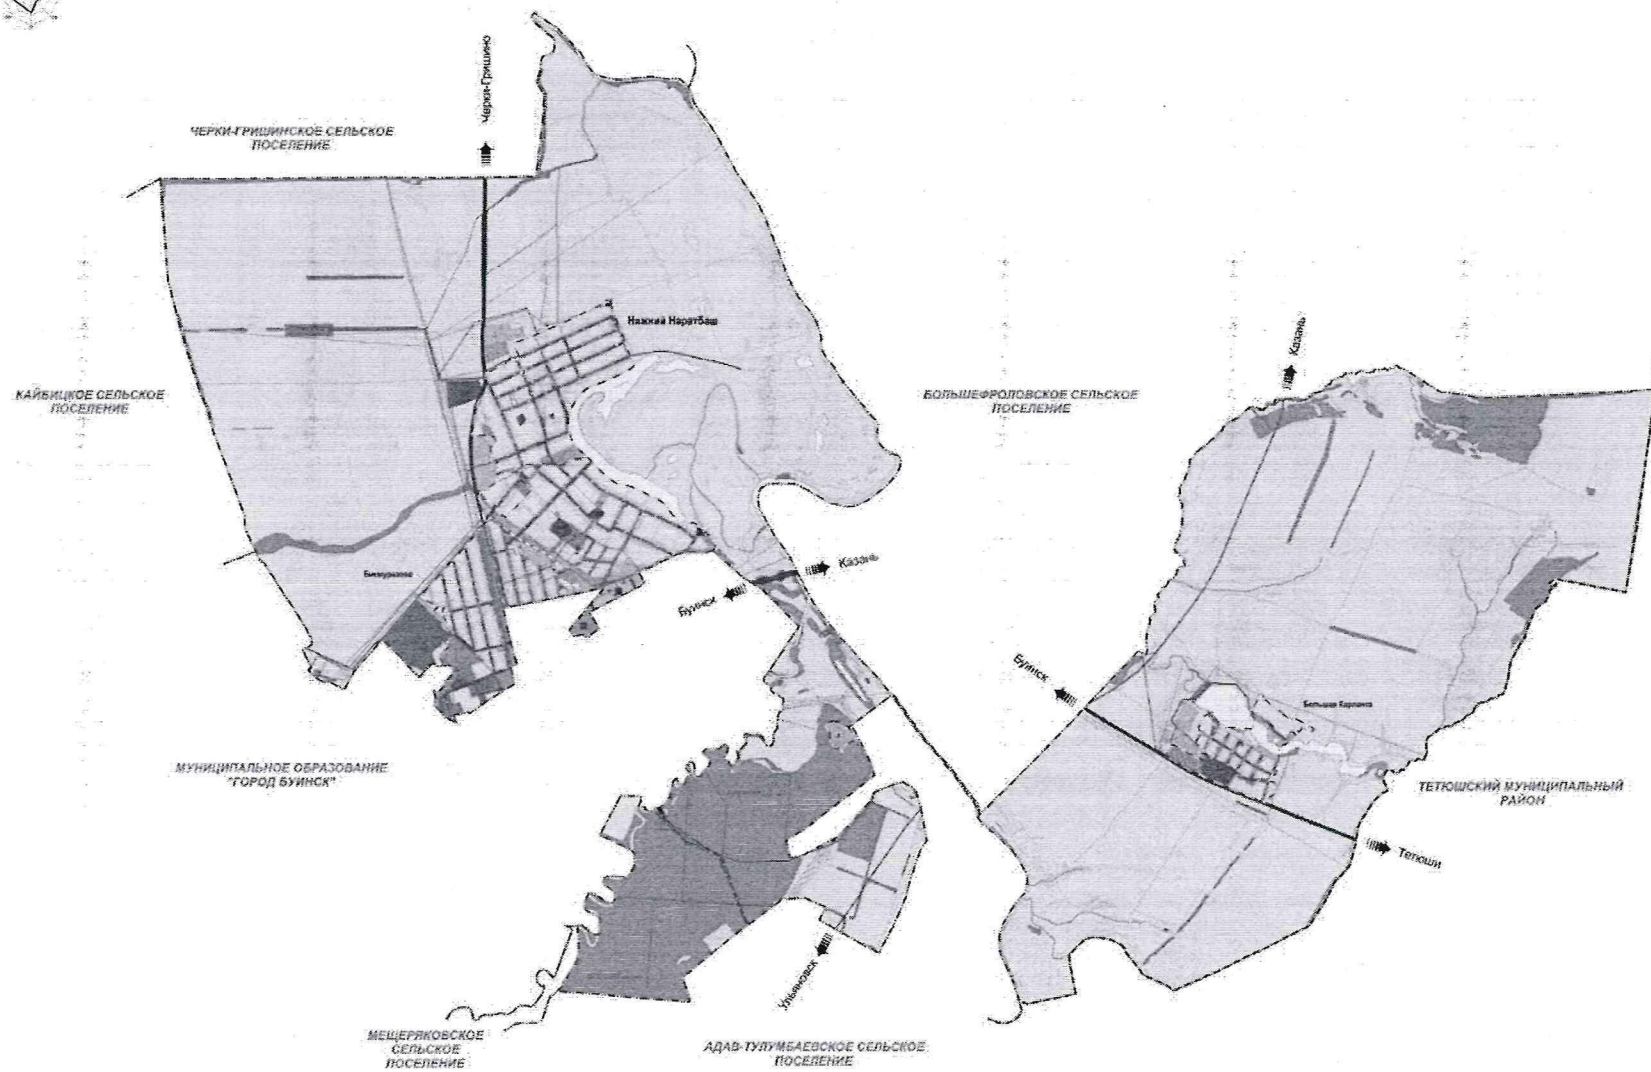[illegible][illegible]

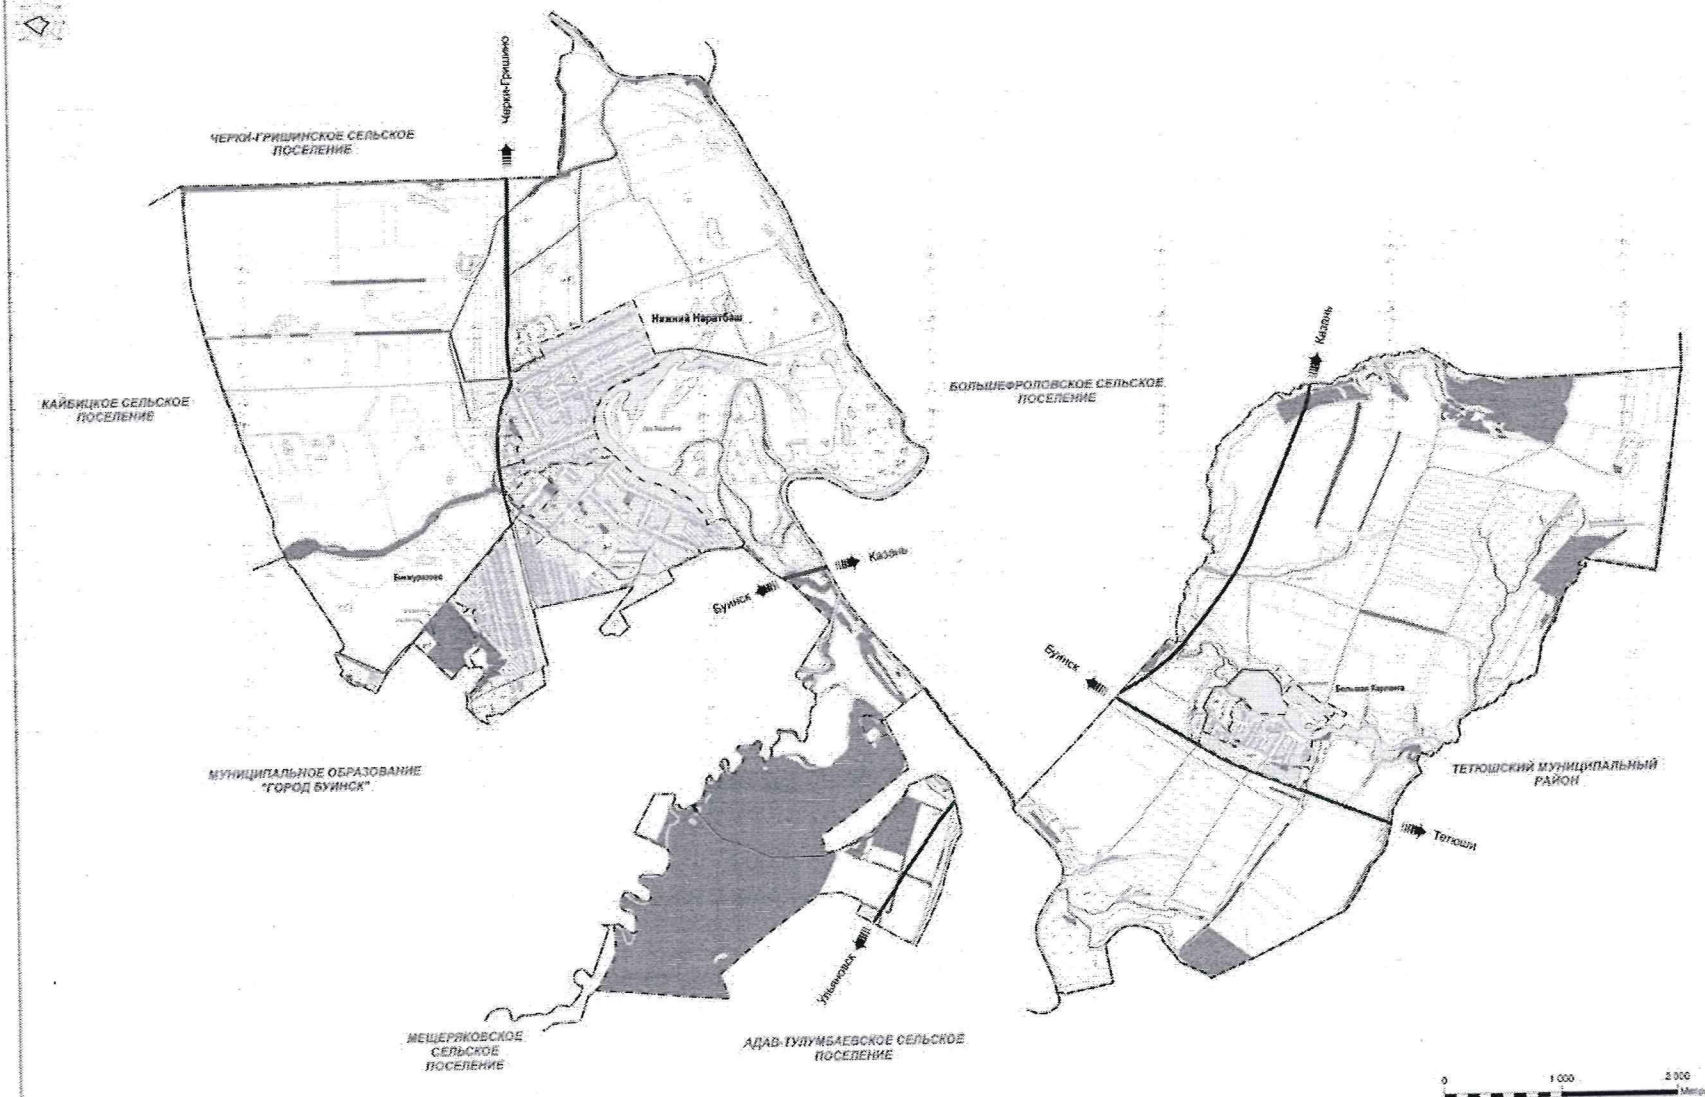

ГЕНЕРАЛЬНЫЙ ПЛАН НИЖНЕНАРАТБАШСКОГО СЕЛЬСКОГО ПОСЕЛЕНИЯ
 БУИНСКОГО МУНИЦИПАЛЬНОГО РАЙОНА РЕСПУБЛИКИ ТАТАРСТАН
 КАРТА ФУНКЦИОНАЛЬНЫХ ЗОН
 М 1:100000

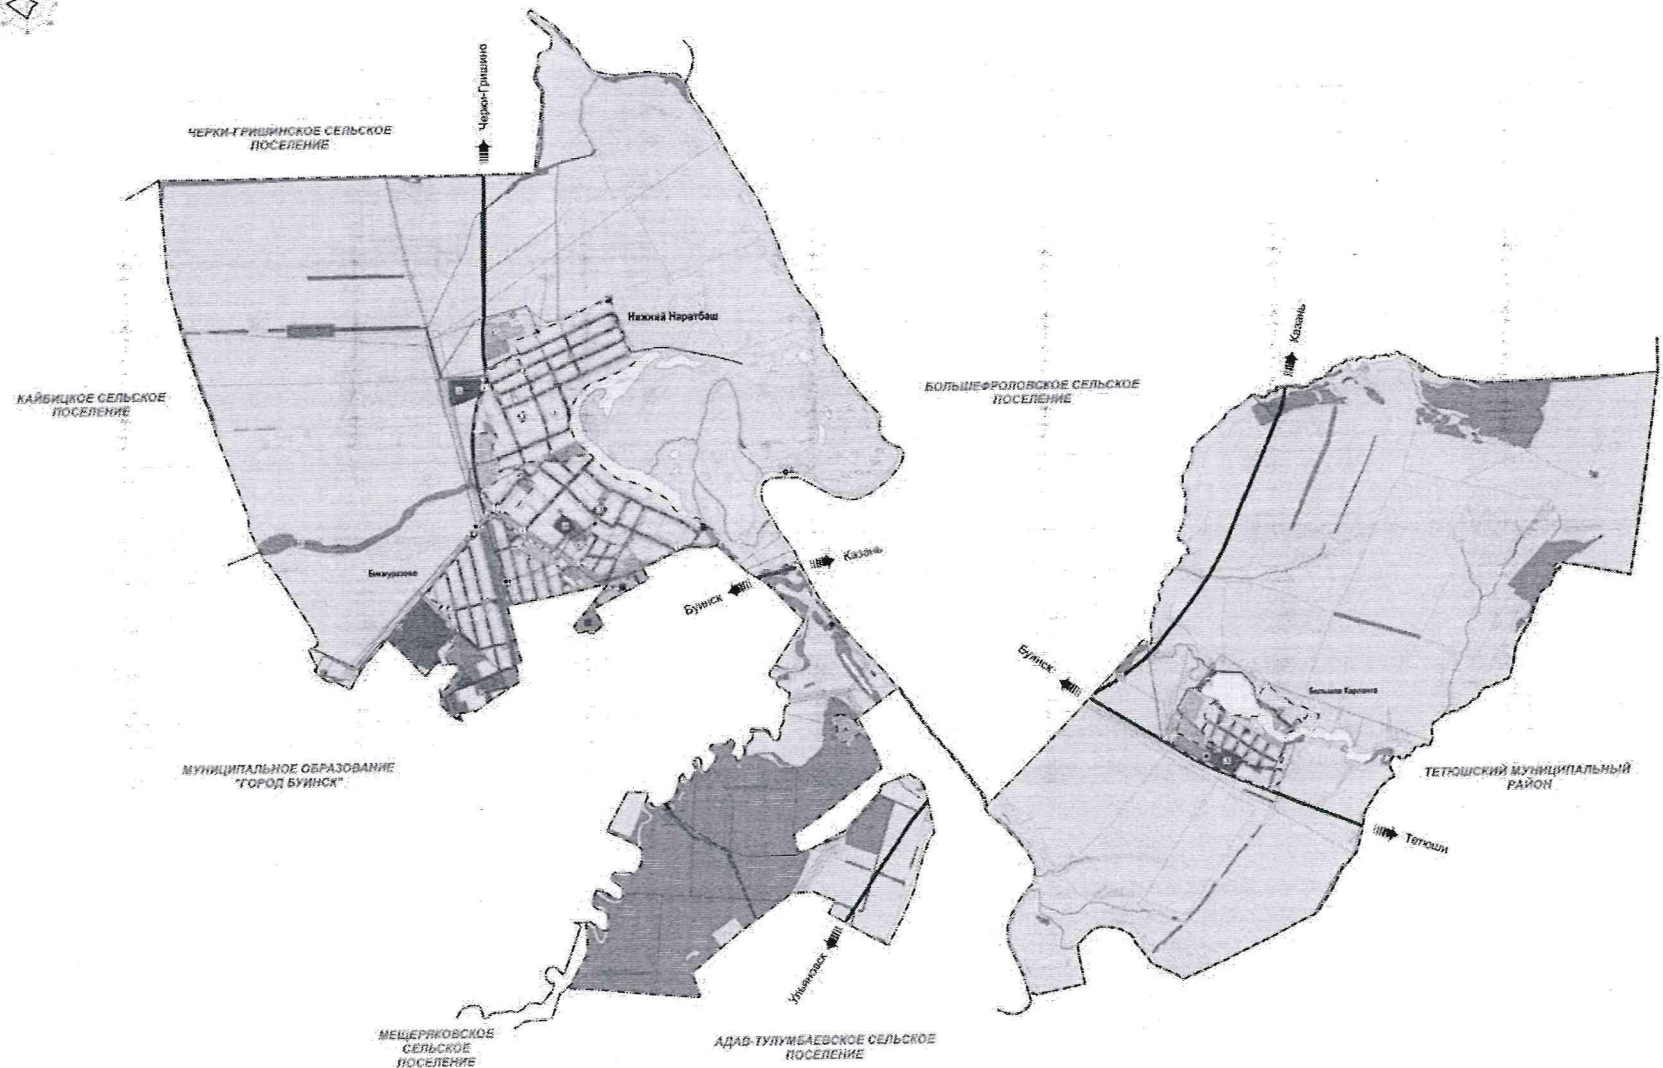

0 1 000 2 000
 Метры

Легенда	
1	Генеральный план
2	Муниципальное образование "Город Буинск"
3	Нижненаратбаши
4	Черки-Тришино
5	Кайбицкое сельское поселение
6	Большефуровское сельское поселение
7	Тетюшский муниципальный район
8	Адав-Туяумбаевское сельское поселение
9	Мецерьковское сельское поселение
10	Казань
11	Буги
12	Тетюши
13	Ульяновск
14	Казань
15	Буги
16	Тетюши
17	Ульяновск
98	Казань
99	Буги
100	Тетюши

**ТАТАРСТАН РЕСПУБЛИКАСЫ БУА МУНИЦИПАЛЬ РАЙОНЫ ТҮБӘН
НАРАТБАШ АВЫЛ ҖИРЛЕГЕНЕҢ ГЕНЕРАЛЬ ПЛАНЫ**

Кушымта

Торак пунктлар чикләре турында белешмәләр