

**Казан шәһәре Башкарма комитетының
2025 елның 10 июнендәге 1716 номерлы карары**

Казан шәһәренең Вахитов районында ачык сервитут билгеләү турында

1. Әлеге карарның 1, 2, 3, 4 номерлы кушымталары нигезендә ачык сервитут билгеләргә:

1.1. билгеләнә торган ачык сервитутның характеристикасы:

- ЗУ 1 йогынты ясый торган өлкә мәйданы – 9 кв.м;
- үзенә карата хокуklar чикләнә торган жир кишәрлегенә кадастр номеры – 16:50:011131:1193;
- ЗУ 2 йогынты ясый торган өлкә мәйданы – 80 кв.м;
- үзенә карата хокуklar чикләнә торган жир кишәрлегенә кадастр номеры – 16:50:011131:1193;
- урнашу урыны: Казан шәһәре, Вахитов районы;
- билгеләү максаты: электр белән тәэмин итүне (технологик тоташтыруны) оештыру өчен;
- билгеләү вакыты: 10 ел;

1.2. гариза бирүче: «Челтәр компаниясе» акционерлык җәмгыяте;

1.3. билгеләү өчен нигезләр: гариза бирүче мөрәҗәгатә, Россия Федерациясе Жир кодексының V.7 бүлегә, Россия Федерациясе Жир кодексының 39.37 статьясы, Россия Федерациясе Хөкүмәтенә 2009 елның 24 февралендәге 160 номерлы «Электр челтәре хужалыгы объектларының сак зоналарын һәм мондый зоналар чикләрендә урнашкан жир кишәрлекләреннән файдалануның аерым шартларын билгеләү тәртибе турында»гы карары, Казан шәһәре Думасының 2020 елның 28 февралендәге 5-38 номерлы карары белән расланган Казан шәһәр округы Генераль планы, 2022 елның 1 июнендәге 2022500/52/03596 номерлы гариза буенча электр челтәрләренә технологик тоташтыруны гамәлгә ашыру турында 2022/КЭС/Т575 номерлы шартнамә.

2. Сервитутны гамәлгә ашыруга бәйле рәвештә жир кишәрлегеннән рөхсәт ителгән файдалану төре нигезендә файдалану мөмкин булмагач яки сизелерлек кыенлашгач вакыт әлеге карарның 1 пунктында күрсәтелгән ачык сервитут вакытына туры килә дип билгеләргә.

3. Әлеге карарның 1 пунктында күрсәтелгән ачык сервитут өчен түләү Россия Федерациясе Жир кодексының 39.46 статьясындагы 2, 3, 4, 5, 7 һәм 8 пунктлар нигезендә гамәлгә ашырыла дип билгеләргә.

4. «Казанны үстерү институты» муниципаль бюджет учреждениесенә әлеге карарның 1, 2, 3 һәм 4 номерлы кушымталары нигезендә чикләрдә ачык сервитутның йогынты ясау өлкәсе турында тиешле мәгълүмат кертү һәм ачык сервитутны дәүләт теркәвенә алу өчен Дәүләт теркәве, кадастр һәм картография федераль хезмәтенен Татарстан Республикасы буенча идарәсенә мөрәжәгать итүне йөкләргә.

5. Әлеге карарның 2 һәм 4 номерлы кушымталарыннан кала (хезмәт урынында файдалана торган материал), әлеге карарны «Муниципаль хокукий актлар һәм башка рәсми мәгълүмат» челтәр басмасында (www.docskzn.ru) бастырырга һәм Казан шәһәре жирле үзидарә органнарының рәсми порталында (www.kzn.ru) һәм Татарстан Республикасының хокукий мәгълүмат рәсми порталында (www.pravo.tatarstan.ru) урнаштырырга.

6. Әлеге карар «Муниципаль хокукий актлар һәм башка рәсми мәгълүмат» челтәр басмасында (www.docskzn.ru) рәсми басылып чыкканнан соң гамәлгә керә дип билгеләргә.

7. «Челтәр компаниясе» акционерлык жәмгыятенә тәкъдим итәргә:

7.1. әлеге карарның 1.1 пунктчасында күрсәтелгән жир кишәрлегенен хокук иясе белән ачык сервитутны гамәлгә ашыру турында килешү төзәргә;

7.2. әлеге карарның 1.1 пунктчасында күрсәтелгән жир кишәрлеген, урнаштыру өчен ачык сервитут билгеләнгән инженерлык корылмасын төзү, капитал яки агымдагы ремонтлау, реконструкцияләү, эксплуатацияләү, консервацияләү, сүтү эшләре тәмамланганнан соң яисә Россия Федерациясе Жир кодексының 39.37 статьясындагы 2, 5 пунктлар белән каралган максатларда ачык сервитут билгеләнгән очракларда – жир кишәрлегендә тәмин итү өчен ачык сервитут билгеләнгән эшчәнлек тәмамланганнан соң өч айдан да соңга калмыйча, аңардан рөхсәт ителгән файдалану төре нигезендә файдалану өчен яраклы хәлгә китерергә;

7.3. Татарстан Республикасы Мәдәни мирас объектларын саклау комитетының 2024 елның 28 декабрендәге 749-П номерлы «Казан шәһәренен төбәк әһәмиятендәге тарихи жирлегә территориясе чикләрен һәм сак предметын раслау турында»гы боерыгы нигезендә чикләүләргә үтәргә.


8. Әлеге карарның үтәлешен контрольдә тотуны Казан шәһәре Башкарма комитеты Житәкчесе урынбасары Р.Р.Шәфигуллинга йөкләргә.

Житәкче

Р.Г.Гафаров

Казан шәһәре
Башкарма комитетының
2025 елның 10 июнендәге
1716 номерлы карарына
1 номерлы кушымта


Ачык сервитут йогынты ясый торган өлкә чикләре

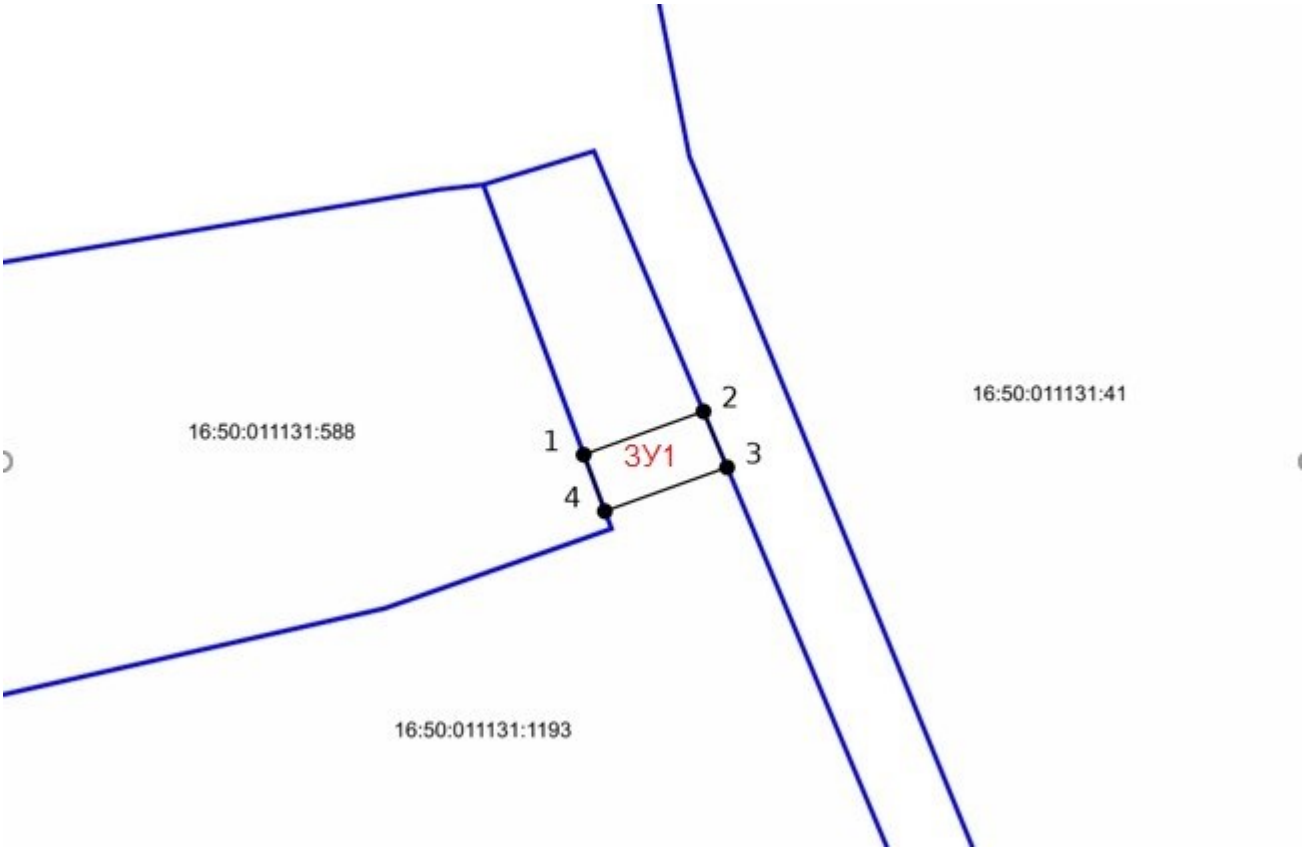

Масштаб 1:250	
Координаталар системасы: МСК-16	
Шартлы билгеләр:	
1	Яңа ясалган характерлы нокта
	Сервитутлар (статуссыз)
	Жир кишәрлекләре
16:50:011131	кадастр кварталы
16:50:011131:1193	үзенә карата хокуklar чикләнгән торган жир кишәрлегенң кадастр номеры

Казан шәһәре
Башкарма комитетының
2025 елның 10 июнендәге
1716 номерлы карарына
3 номерлы кушымта

**Жир кишәрлегенә бер өлешенә ачык сервитут йогынты ясый торган
өлкә чикләре**

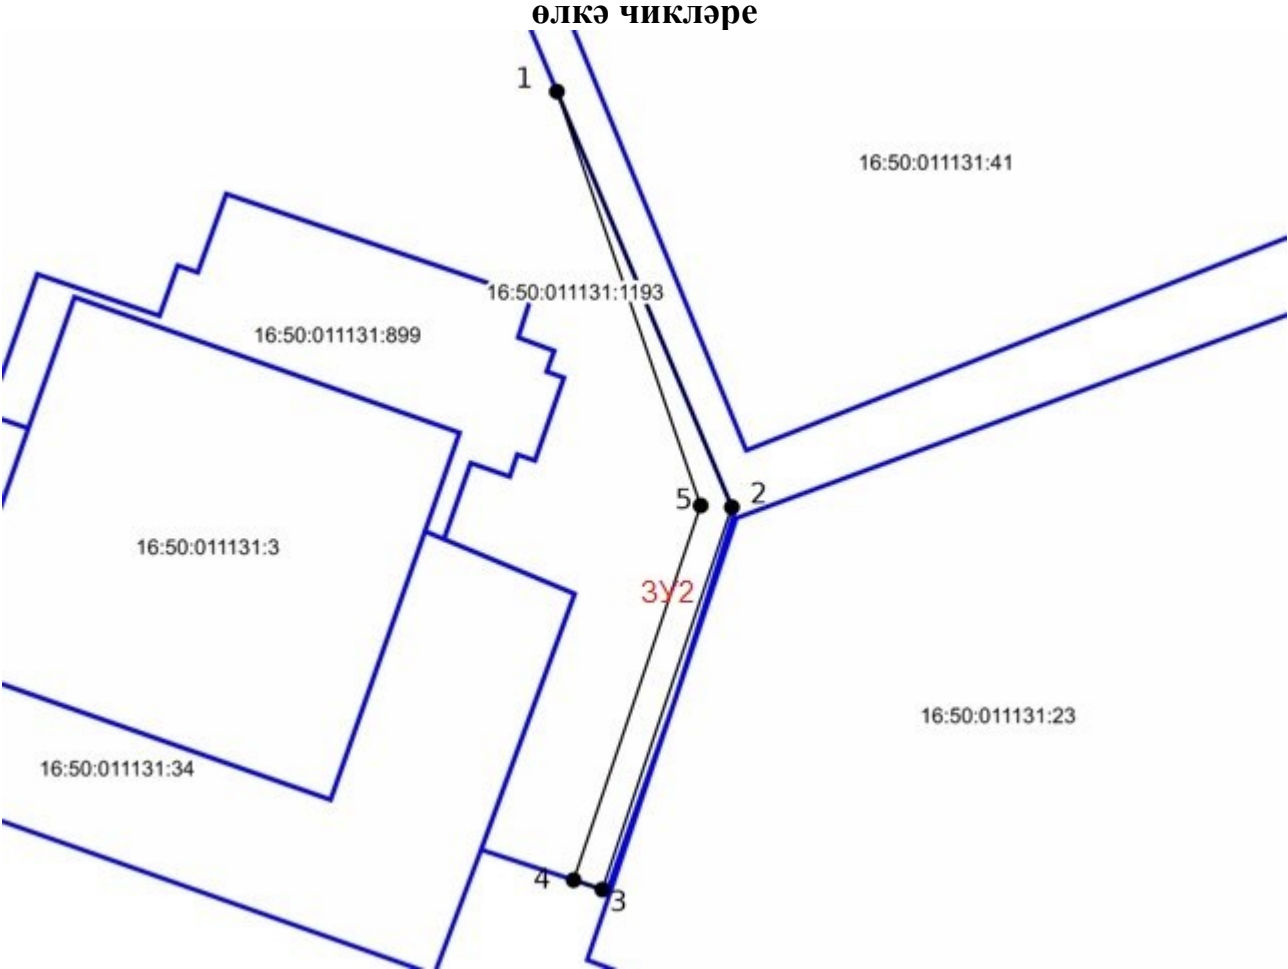

Масштаб 1:500	
Координаталар системасы: МСК-16	
Шартлы билгеләр:	
1	Яңа ясалган характерлы нокта
	Сервитутлар (статуссыз)
16:50:011131	кадастр кварталы
16:50:011131:1193	үзенә карата хокуklar чикләнгән торган жир кишәрлегенә кадастр номеры