



№ _____ 1143/о _____

П Р И К А З

Б О Е Р Ы К

«__01__» _____ 08 _____ 2025__

Татарстан Республикасы Спас муниципаль
районының «Әжмәр авыл жирлеген»
муниципаль берәмлегенен жирдән
файдалану һәм төзелеш кагыйдәләрен раслау
турында

Россия Федерациясе Шәһәр төзелеше кодексының 31-32 статьялары, «Татарстан Республикасында шәһәр төзелеше эшчәнлегенә турында» 2010 елның 25 декабрендәге 98-ТРЗ номерлы Татарстан Республикасы Законы, «Шәһәр төзелеше эшчәнлегенә өлкәсендә Татарстан Республикасы муниципаль берәмлекләренен жирле үзидарә органнары һәм Татарстан Республикасы дәүләт хакимияте органнары арасында вәкаләтләрне яңадан бүлү турында» 2023 елның 23 декабрендәге 131-ТРЗ номерлы Татарстан Республикасы Законы, Татарстан Республикасы Төзелеш, архитектура һәм торак-коммуналь хужалыгы министрлыгының «Татарстан Республикасы Спас муниципаль районының Әжмәр авыл жирлегенен жирдән файдалану һәм төзелеш кагыйдәләре проектын әзерләү турында» 2024 елның 16 сентябрендәге 365/о номерлы боерыгы, Татарстан Республикасында жирдән файдалану һәм төзелеш кагыйдәләре проектын әзерләү комиссиясе утырышының 2025 елның 11 июнендәге 37 номерлы беркетмәсе нигезендә, 2025 елның 13 маеннан 2025 елның 21 маена кадәр уздырылган гавами фикер алышуларның нәтижәләрен исәпкә алып, боерык бирәм:

1. Татарстан Республикасы Спас муниципаль районының «Әжмәр авыл жирлеген» муниципаль берәмлегенен кушымтада бирелә торган жирдән файдалану һәм төзелеш кагыйдәләрен расларга.

2. Территорияләрен үстерү департаментының Агломерацияләрен үстерү идарәсенен көньяк-көнбатыш районнары үстерү бүлегенә (А.С.Харитоновка) түбәндәгеләрен тәэмин итәргә:

әлегә боерыкны Татарстан Республикасы Спас муниципаль районы

башкарма комитеты житәкчесенә ул үз көченә кергән көннән жиде календарь көннән дә соңга калмыйча жиберүне;

әлеге боерыкны үз көченә кергән көннән жиде календарь көннән дә соңга калмыйча Татарстан Республикасы Төзелеш, архитектура һәм торак-коммуналь хужалыгы министрлыгының «Интернет» мәгълүмат-телекоммуникация челтәрендәге рәсми сайтында урнаштыруны;

әлеге боерыкны «Татарстан Республикасы шәһәр төзелеше эшчәнлеген мәгълүмати тәмин итү» Татарстан Республикасы дәүләт мәгълүмат системасында ул басылып чыккан көннән алып 10 эш көне эчендә урнаштыруны;

«Роскадастр» гавами-хокукий компаниясенә Татарстан Республикасы буенча филиалына территориаль зоналар чикләре урнашу урынының график тасвирламасы һәм Күчемсез мөлкәтнең бердәм дәүләт реестрын алып бару өчен файдаланыла торган координаталар системасында әлеге чикләрнең координаталары исемлеге булган территориаль зоналар чикләре турындагы белешмәләргә әлеге боерык үз көченә кергән көннән алып биш эш көне эчендә электрон рәвештә жиберүне;

әлеге боерыкны ул басылып чыккан көннән алып 10 календарь көннән дә соңга калмыйча Территориаль планлаштыруның федераль дәүләт мәгълүмат системасында урнаштыруны.

3. Юридик бүлеккә (Р.И.Кузьминга) әлеге боерыкны Татарстан Республикасы Юстиция министрлыгына дәүләт теркәвенә алу өчен жиберүне тәмин итәргә.

4. Әлеге боерык рәсми басылып чыккан көннән үз көченә керә дип билгеләргә.

5. Әлеге боерыкның үтәлешен тикшереп торуны Территорияләргә үстерү департаментының Агломерацияләргә үстерү идарәсе башлыгы С.А.Рыбаковка йөкләргә.

Министр урынбасары



В.Н. Кудряшев

Татарстан Республикасы
Төзелеш, архитектура һәм торак-
коммуналь хужалыгы
министрлыгының 01.08.2025 ел,
№ 1143/о боерыгы белән
расланды

**Татарстан Республикасы Спас муниципаль районының
«Әжмәр авыл җирлеге» муниципаль берәмлегенә җирдән
файдалану һәм төзелеш кагыйдәләре**

Татарстан Республикасы Спас муниципаль районының
«Әжмәр авыл җирлеге» муниципаль берәмлегенен
ЖИРДӘН ФАЙДАЛАНУ ҺӘМ ТӨЗЕЛЭШ КАГЫЙДЭЛӘРЕ

I өлеш

**ЖИРДӘН ФАЙДАЛАНУ ҺӘМ ТӨЗЕЛЭШ КАГЫЙДЭЛӘРЕН КУЛЛАНУ
ҺӘМ КҮРСӘТЕЛГӘН КАГЫЙДЭЛӘРГӘ ҮЗГӘРЕШЛӘР КЕРТҮ
ТӘРТИБЕ**

2025

1 нче бүлек. Гомуми нигезләмәләр

1 статья. Куллану өлкәсе

1. Татарстан Республикасы Спас муниципаль районының «Әжмәр авыл җирлегенә» муниципаль берәмлегенә җирдән файдалану һәм төзелеш кагыйдәләре (алга таба – Кагыйдәләр) – техник регламентлар таләпләрен, Татарстан Республикасы Спас муниципаль районы Әжмәр авыл җирлегенә генераль планындагы территорияль планлаштыру турындагы нигезләмәне (алга таба – генераль план), кызыксынган затларның кагыйдәләре һәм тәкъдимнәре проекты буенча гавами тыңлаулар нәтижәләрен исәпкә алып, Россия Федерациясе Шәһәр төзелеше кодексы (алга таба – РФ Шәһәр кодексы), Россия Федерациясе Җир кодексы, «Россия Федерациясендә җирле үзидарә оештыруның гомуми принциплары турында» 2003 елның 6 октябрендәге 131-ФЗ номерлы федераль закон, «Татарстан Республикасы муниципаль берәмлекләренә җирле үзидарә органнары һәм Татарстан Республикасы дәүләт хакимияте органнары арасында шәһәр төзелеше эшчәнлегенә өлкәсендә вәкаләтләрне яңадан бүлү турында» 2023 елның 23 декабрендәге 131-ТРЗ номерлы Татарстан Республикасы Законы, шәһәр төзелеше эшчәнлегенә турында, җир мөнәсәбәтләре, әйләнә-тирә мохитне саклау һәм табигать ресурсларыннан нәтиҗәле файдалану өлкәсендә Россия Федерациясенең һәм Татарстан Республикасының башка законнары һәм норматив хокукый актлары, Татарстан Республикасы Спас муниципаль районының «Әжмәр авыл җирлегенә» муниципаль берәмлегенә уставы, Татарстан Республикасы «Спас муниципаль районы» муниципаль берәмлегенә уставы, техник регламентлар таләпләрен исәпкә алып, муниципаль берәмлекнең социаль-иқтисадый һәм шәһәр төзелешенә үсешенә төп юнәлешләрен билгели торган хокукый актлар нигезендә кабул ителгән шәһәр төзелешен зоналаштыру документлары булып тора.

2. Кагыйдәләр капитал төзелеш объектларын төзү, реконструкцияләү һәм эксплуатацияләү максатларында җир кишәрлекләреннән файдалану өлкәсендәге мөнәсәбәтләрне шәһәр төзелешенә эшчәнлегенә турындагы законнар белән җайга салына торган мәсьәләләр өлешендә җайга сала.

3. Кагыйдәләр белән җайга салына торган мөнәсәбәтләрнең субъектлары (катнашучылары) булып түбәндәгеләр тора:

1) Татарстан Республикасы Спас муниципаль районының «Әжмәр авыл җирлегенә» муниципаль берәмлегенә һәм аларның берләшмәләре халкы, физик һәм юридик затлары;

2) Татарстан Республикасында җирдән файдалану һәм төзелеш кагыйдәләрен проектны әзерләү комиссиясе;

3) Татарстан Республикасы Спас муниципаль районының «Әжмәр авыл җирлегенә» муниципаль берәмлегенә җирле үзидарә органнары;

4) Татарстан Республикасы Төзелеш, архитектура һәм торак-коммуналь хужалыгы министрлыгы (алга таба – Министрлык);

5) республиканың башка башкарма хакимият органнары һәм җирле үзидарә органнары.

4. Кагыйдәләр Кагыйдәләр белән җайга салына торган мөнәсәбәтләрнең барлык субъектлары (катнашучылары) тарафыннан үтәлү өчен мәҗбүри.

5. Кагыйдәләр түбәндәгеләргә бәйле мөнәсәбәтләрне җайга салмый:

1) җир кишәрлекләренә һәм капитал төзелеш объектларына хокуклар барлыкка килү, үзгәрү һәм туктатылу;

2) территория планлаштыру документларын әзерләү һәм раслау;

3) федераль башкарма хакимият органнары карары буенча территорияне планлаштыру документациясен әзерләү һәм мондый документацияне раслау;

4) җир кишәрлекләрендә һәм капитал төзелеш объектларында икътисади эшчәнлекне гамәлгә ашыру;

5) территорияне төзекләндерү;

6) капитал төзелеш объектларын капитал ремонтлау.

6. Кагыйдәләр үз көченә кертгәннән соң барлыкка килгән мөнәсәбәтләргә карата кулланыла. Кагыйдәләр үз көченә кертгәнчә барлыкка килгән мөнәсәбәтләрдә Кагыйдәләр Кагыйдәләр үз көченә кертгәннән соң барлыкка килгән хокукларга һәм бурычларга карата кулланыла.

7. Кагыйдэләр кешеләрнең гомере һәм сәламәтлеге иминлеген, капиталъ төзелеш, мөлкәтне саклау, әйләнә-тирә мохитне һәм мәдәни мирас объектларының ышанычлылығын һәм иминлеген тәмин итү максатларында законнар нигезендә кабул ителгән техник регламентлар, шулай ук жирдән файдалануны һәм төзелешне жайга салу мәсьәләләре буенча башка норматив хокукый актлар белән беррәттән кулланыла.

8. Кагыйдэләр республика башкарма хакимият органнарының норматив хокукый актларын рәсми бастырып чыгару өчен билгеләнгән тәртиптә бастырып чыгарылырга, шулай ук Министрлыкның «Интернет» мәгълүмат-телекоммуникация челтәрендәге рәсми сайтында да урнаштырылырга тиеш.

2 статья. Төп төшенчәләр

1. Әлеге кагыйдэләр максатларында түбәндәге төп төшенчәләр кулланыла:

биналарның, төзелмәләрнең, корылмаларның биекlege – капиталъ төзелеш объектларын рөхсәт ителгән төзү, реконструкцияләү параметры, ул метрларда санлы кыйммәт рәвешендә билгеләнә, вертикаль буенча төзелеш мәйданы астындагы жирнең иң түбән планлаштыру билгесеннән бинаның, төзелмәнең, корылманың иң югары конструктив элементының (түбә парапеты, кәрниз, түбә очы, фронтонының өске өлеше, гөмбәз, шпиль, манара; бинаның, корылманың өске конструктив элементлары түбәгә чыгу һәм техник жиһазлар урнаштыру өчен өстәмә корылмалар, лифт шахталары булырга мөмкин) өске билгесенә кадәр үлчәнә торган ара буларак билгеләнә, бу вакытта түбәдәге антенналар, яшен үткәргечләр, вентиляция жиһазлары һәм башка электротехник һәм инженерлык жайланмалары бинаның, төзелмәләрнең, корылмаларның биеклеген билгеләгәндә исәпкә алынмый;

капиталъ төзелеш объектынның хәвефлелек классы – капиталъ төзелеш объектларын рөхсәт ителгән төзү, реконструкцияләү параметры, Россия Федерациясә дәүләт баш санитария табибының «Предприятиеләрнең, корылмаларның һәм башка объектларның санитар саклык зоналары һәм санитар классификациясә» СанПиН 2.2.1/2.1.1.1200-03 санитар-эпидемиологик кагыйдәләре һәм нормативларының яңа редакциясен гамәлгә кертү турында» 2007 елның 25

сентябрэндәге 74 номерлы карары нигезендә сәнәгать объектларының һәм производстволарының санитария классификациясе нигезендә куәтенә, эксплуатация шартларына, әйләнә-тирә мохиткә бүленеп чыга торган пычраткыч матдэләрнең характерына һәм санына, барлыкка килә торган тавыш, вибрациягә һәм башка зарарлы физик факторларга бәйле рәвештә кешенең яшәү тирәлегенә һәм сәламәтлегенә йогынты ясау чыганагы булган сәнәгать объектлары һәм производстволары, корылмалары классы буларак Рим исәпләү системасында санлы кыйммәт рәвешендә билгеләнә;

катлар саны – капитал төзелеш объектларын төзү, реконструкцияләүнең рөхсәт ителгән параметры, ул катларда сан әһәмияте рәвешендә, техник катларны исәпкә алмаганда, мансарда катын да кертеп, жир өстендәге катлар саны буларак билгеләнә;

болдыр – капитал төзелеш объектына керүне тәмин итә торган лапас астындагы мәйданчык, пандус һәм баскыч булган төзекләндерү элементы;

мансарда каты (мансарда) – фасады тулысынча яисә өлешчә авыш, сынык яки кәкре түбә өслегеннән (өслекләреннән) ясалган кат, шул ук вакытта түбә яссылыгы һәм фасад кисешү сызыгы мансарда каты идәнненнән иң күбе 1,5 м биеклектә генә була ала;

жир өсте каты – идән тамгасы жирнең иң түбән планлаштыру тамгасыннан түбән булмаган кат;

капитал төзелеш объектларының жир кишәрлекләре чикләреннән чигенүе – капитал төзелеш объектларын рөхсәт ителгән төзү, реконструкцияләү параметры, ул метрларда сан әһәмияте рәвешендә билгеләнә, ул жир кишәрлеге чиге белән капитал төзелеш объектының тышкы дивары арасында жир кишәрлеге чиге белән капитал төзелеш объектының тышкы дивары, шулай ук жирләрнең планлаштырылган тамгасы дәрәжәсендә башка конструктив элементлар (шул исәптән жир өсте элементлары, жир кишәрлеге өслеге астындагы болдырларыннан, чокырчыклардан һәм капитал төзелеш объектлары өлешләреннән тыш), жир кишәрлеге өслеге астындагы) яисә аларның жир өстенә проекцияләре арасындагы ераклык буларак билгеләнә торган ара;

жир кишәрлегенен алгы чиге – жир кишәрлегенен чиктәш яисә күпчелек өлеше урамнарға, юлларға, квартал эчендәгә жәяүле юлларына, машина юлларына һәм гомуми файдаланудагы территорияләргә чыга торган чиге. Жир кишәрлегенен берничә алгы чиге булырга мөмкин. Хәзерге төзелеш эчендә урнашкан жир кишәрлегенен алгы чикләре булмаса да мөмкин. Жир кишәрлегенен алгы чикләре булмаган чикләре бүтән була;

төзелеш мәйданы – бинаның, төзелешнең, корылманың тышкы контуры буенча горизонталь кисемтә мәйданы, чыгып торган конструктив элементларны да кертеп, жирнең планировка тамгасы дәрәжәсендә (баскычлардан һәм чокырчыклардан тыш);

капиталь төзелеш объекты мәйданы – капитал төзелеш объектларын рәхсәт ителгән төзү, реконструкцияләү параметры, ул квадрат метрларда санлы әһәмият рәвешендә биналарның барлык жир өсте катларының мәйданнары суммасы буларак билгеләнә, техник, мансарда, шулай ук цоколь, подвал катларын да кертеп, антресольләр, галереялар, тамаша балконнары һәм башка мәйданнарны үз эченә ала, аларга заллар, верандалар, жәйге бүлмәләрнең балконнары, тышкы пыялалы галереялар, шулай ук башка биналарга күчүләр дә керә;

подвал каты – идән билгесе жир дәрәжәсенен иң түбән планлаштыру билгесеннән аның биеклегенен яртысыннан күбрәгенә түбәнрәк булган кат;

жир кишәрлекләренен иң чик үлчәмнәре – жир кишәрлекләренен квадрат метрларда санлы кыйммәтләр рәвешендә билгеләнә торган максималь һәм минималь мәйданы, жир кишәрлекләренен алгы чигенен метрлардагы санлы күрсәткечләр рәвешендә билгеләнә торган минималь киңлеге һәм жир кишәрлекләрен характерлый торган һәм шәһәр төзелеше регламентлары нигезендә билгеләнә торган башка күләмнәр;

чокырчык – капитал төзелеш объектының стөбенә терәлеп торган, тәрәзә һәм/яисә ишек уемы булган жирдә тирәнлек рәвешендәгә төзекләндерү элементы;

жир кишәрлеге чикләрендә төзелеш проценты – капитал төзелеш объектларын рәхсәт ителгән төзү һәм реконструкцияләүнең жир кишәрлегенен суммар мәйданының нисбәте буларак билгеләнә торган процентларда санлы

кыйммэт рәвешендә билгеләнә торган параметры, ул яссы корылмалар, болдырлар, чокырчыклар, стилобатлар биләгән мәйданнарны һәм жир кишәрлеге астында урнашкан капитал төзелеш объектлары өлешләрән исәпкә алмыйча, жир кишәрлегенә бөтен мәйданына карата төзелергә мөмкин;

гомуми файдалану территорияләре — парклар, скверлар, бульварлар, мәйданнар һәм башка төзекләндерелгән рекреацион территорияләр;

техник кат — инженерлык җиһазларын урнаштыру һәм коммуникацияләр салу өчен кат;

цоколь кат — бүлмәләрнең идән тамгасы жирнең иң түбән планировка тамгасыннан түбәнрәк булган кат.

Территорияне, кызыл линияләрне төзекләндерү, капитал төзелеш объектын, капитал төзелеш объектын капитал ремонтлау төшенчәләре РФ Шәһәр төзелеше кодексы нигезендә кулланыла.

2 нче бүлек. Вәкаләтле органнар тарафыннан жирдән файдалануны һәм төзелешне җайга салу турында нигезләмә

3 статья. Жирле үзидарә органнары вәкаләтләре

1. Татарстан Республикасы «Спас муниципаль районы» муниципаль берәмлеге жирле үзидарәсе вәкилләклә органы – Татарстан Республикасы Спас муниципаль районы советы вәкаләтләре:

1.1. жирдән файдалану һәм төзелеш кагыйдәләре проектлары, территорияне планлаштыру проектлары, территорияне ыланлау проектлары, күрсәтелгән расланган документларның берсенә үзгәрешләр кертүне күздә тотан торган проектлар, жир кишәрлегеннән яисә капитал төзелеш объектыннан файдалануның шартлыча рәхсәт ителгән төренә рәхсәт бирү турындагы карарлар проектлары, капитал төзелеш объектын төзүнең, реконструкцияләүнең рәхсәт ителгән чик параметрларыннан тайпылуга рәхсәт бирү турындагы карарлар проектлары (алга таба – проектлар) буенча гавами тыңлауларны оештыру һәм уздыру тәртибен, гавами тыңлаулар/иҗтимагый фикер алышуларны оештыручыны, гавами тыңлаулар/иҗтимагый фикер алышулар үткөрү срокларын, рәсми сайтны һәм (яисә) мәгълүмат системаларын, гавами тыңлаулар/иҗтимагый фикер алышулар башлану турында хәбәрләр урнаштырыла торган мәгълүмат стендларына карата таләпләрне, гавами тыңлаулар башлануы турында хәбәр итү формаларын, гавами тыңлауларны әзерләү тәртибен һәм беркетмә рәвешләрен, гавами тыңлаулар нәтиҗәләре турында бәяләмә әзерләү тәртибен һәм формасын, гавами тыңлауларда каралырга тиешле проект экспозициясен үткөрү тәртибен, гавами тыңлауларда каралырга тиешле проект экспозициясенә килүчеләргә консультация бирү тәртибен билгеләү.

2. Татарстан Республикасы «Спас муниципаль районы» муниципаль берәмлеге башлыгы – Татарстан Республикасы Спас муниципаль районы башлыгы вәкаләтләре:

2.1. жирдән файдалану һәм төзелеш кагыйдәләре проекты буенча гавами тыңлаулар үткөрү турында карар кабул итү.

4 статья. Муниципаль берәмлекләрнең җирле үзидарә органнары һәм Татарстан Республикасы дәүләт хакимияте органнары арасында шәһәр төзелеше эшчәнлегенә өлкәсендәге вәкаләтләрне яңадан бүлү

1. «Шәһәр төзелеше эшчәнлегенә өлкәсендә Татарстан Республикасы муниципаль берәмлекләренен җирле үзидарә органнары һәм Татарстан Республикасы дәүләт хакимияте органнары арасында вәкаләтләрне яңадан бүлү турында» 2023 елның 23 декабрендәге 131-ТРЗ номерлы Татарстан Республикасы Законнда күрсәтелгән җирле үзидарә органнары вәкаләтләренә Татарстан Республикасы Министрлар Кабинетының «Татарстан Республикасы Төзелеш, архитектура һәм торак-коммуналь хужалыгы министрлыгы мәсьәләләренә» 06.07.2005 ел, №313 карары нигезендә Министрлык тарафыннан гамәлгә ашырыла.

3 нче бүлек. Физик һәм юридик затлар тарафыннан жир кишәрлекләреннән һәм капиталъ төзелеш объектларынан рөхсәт ителгән файдалану төрләрән үзгәртү турында нигезләмә

5 статья. Жир кишәрлекләреннән һәм капиталъ төзелеш объектларынан рөхсәт ителгән файдалану төрләрән үзгәртү

1. Жир кишәрлекләреннән рөхсәт ителгән файдалану төрләре жир мөнәсәбәтләре өлкәсендә дәүләт сәясәтен эшләү һәм норматив-хокукий жайга салу функцияләрен башкаручы федераль башкарма хакимият органы тарафыннан расланган жир кишәрлекләреннән рөхсәт ителгән файдалану төрләре классификаторы нигезендә билгеләнә.

2. Жир кишәрлекләреннән һәм капиталъ төзелеш объектларынан рөхсәт ителгән файдалану түбәндәге төрләрдә булырга мөмкин:

1) рөхсәт ителгән файдалануның төп төрләре;

2) шартлы рәвештә рөхсәт ителгән файдалану төрләре;

3) рөхсәт ителгән файдалануның рөхсәт ителгән төп төрләренә һәм шартлы рәвештә рөхсәт ителгән файдалану төрләренә карата өстәмә буларак кына рөхсәт ителә торган һәм алар белән бергә гамәлгә ашырыла торган ярдәмче төрләре.

3. Жир кишәрлекләреннән һәм капиталъ төзелеш объектларынан рөхсәт ителгән файдалануның бер төрен мондый файдалануның икенче төренә үзгәртү, техник регламентлар таләпләре үтөлгән очракта, шөһәр төзелеше регламенты нигезендә гамәлгә ашырыла.

4. Жир кишәрлекләреннән һәм капиталъ төзелеш объектларынан рөхсәт ителгән файдалануның төп һәм ярдәмче төрләре, дәүләт хакимияте органнарыннан, жирле үзидарә органнарыннан, дәүләт һәм муниципаль учреждениеләрдән, дәүләт һәм муниципаль унитар предприятиеләрдән тыш, жир кишәрлекләреннән һәм капиталъ төзелеш объектларынан хокук ияләре тарафыннан өстәмә рөхсәтсез һәм килештерүсез мөстәкыйль сайлана.

5. Шөһәр төзелеше регламентлары гамәлдә булмаган яисә шөһәр төзелеше регламентлары билгеләнмәгән жирләрдә урнашкан жир кишәрлекләреннән һәм

капиталь төзелеш объектларыннан рөхсәт ителгән файдалануның бер төрен үзгәртү турындагы карарлар федераль законнар нигезендә кабул ителә.

6. Жир кишәрлекләреннән һәм капитал төзелеш объектларыннан хокук ияләре тарафыннан рөхсәт ителгән файдалану төрен үзгәртү жирләрнең максатчан билгеләнешен һәм категориясен үтәгәндә гамәлгә ашырыла.

7. Шәһәр төзелеше регламенты нигезендә жир кишәрлекләреннән һәм капитал төзелеш объектларыннан хокук ияләре тарафыннан рөхсәт ителгән файдалану төрен үзгәртү рөхсәт ителми:

1) мондый кишәрлектә капитал төзелеш объектын төзүгә бәйле рөхсәт ителгән файдалану төрләренә төзелешкә бәйле булмаган максатлар өчен бирелгән жир кишәрлегенә карата;

2) мондый жир кишәрлегендә файдалануның төп яисә шартлы рөхсәт ителгән төре булган капитал төзелеш объектын булмаганда рөхсәт ителгән файдалануның ярдәмче төренә карата;

3) шәһәр төзелеше регламентының гамәлдә булуы кагылмый торган жир кишәрлегенә карата;

4) шәһәр төзелеше регламенты билгеләнмәгән жир кишәрлегенә карата.

8. Жир кишәрлегеннән рөхсәтле файдалануның төп яисә шартлы рөхсәт ителгән төре мондый жир кишәрлегенә карата рөхсәт ителгән файдалануның тиешле төре турында белешмәләр Күчемсез мөлкәтнең бердәм дәүләт реестрына (алга таба – КМБДР) кертелгән көннән сайланган дип санала. КМБДР жир кишәрлекләреннән рөхсәт ителгән файдалануның ярдәмче төрләре турында белешмәләр керту таләп ителми.

9. Жир кишәрлекләреннән һәм капитал төзелеш объектларыннан рөхсәт ителгән файдалануның бер үк төрләре ярдәмче һәм шартлы рөхсәт ителгән файдалану төрләре исемлегендә бер үк вакытта булырга мөмкин. Мондый очракларда рөхсәт ителгән файдалануның ярдәмче төре территорияль зонаның шәһәр төзелеше регламентында билгеләнгән рөхсәт ителгән файдалануның төп төре белән бергә файдаланылса билгеләнә. Шартлы рәвештә рөхсәт ителгән файдалану төре төп буларак билгеләнү планлаштырылган очракларда кулланыла (РФ Шәһәр

төзелеше кодексының 39 статьясында каралган тәртіптә файдалануның мондый төренә рөхсәт алу шарты белән).

6 статья. Жир кишәрлегеннән яисә капиталъ төзелеш объектыннан файдалануның шартлы рөхсәт ителгән төренә рөхсәт

1. Жир кишәрлегеннән яисә капиталъ төзелеш объектыннан файдалануның шартлы рөхсәт ителгән төренә рөхсәт тиешле дәүләт хезмәтен күрсәтү тәртибендә бирелә. Дәүләт хезмәтен күрсәтү өчен кирәкле документлар исемлеге дәүләт хезмәтен күрсәтүнең административ регламенты белән билгеләнә.

7 статья. Капиталъ төзелеш объектларын төзүнең, реконструкцияләүнең рөхсәт ителгән чик параметрларыннан тайпылуга рөхсәт

1. Капиталъ төзелеш объектларын төзүнең, реконструкцияләүнең рөхсәт ителгән иң чик параметрларыннан тайпылуга рөхсәт тиешле дәүләт хезмәтен күрсәтү тәртибендә бирелә. Дәүләт хезмәтен күрсәтү өчен кирәкле документлар исемлеге дәүләт хезмәтен күрсәтүнең административ регламенты белән билгеләнә.

2. Аларга карата хокуклар КМБДР теркәлгән индивидуаль торак объектын реконструкцияләгәндә күрсәтелгән объектның төзелеш мәйданы һәм борылыш нокталарының координаталары үзгәрми икән, жир кишәрлекләре чикләреннән минималь чигенүләрдән тайпылуга рөхсәт бирү таләп ителми.

**4 нче бүлек. Вәкаләтле органнар тарафыннан территорияне планлаштыру
документларын әзерләү турында нигезләмә**

8 статья. Территорияне планлаштыру документларын әзерләүгә гомуми таләпләр

1. Территорияне планлаштыру документларын әзерләүне Министрлык тәэмин итә.

2. Территорияне планлаштыру документларын әзерләү Татарстан Республикасы Министрлар Кабинетының 27.12.2023 ел, № 3134-р күрсәтмәсе белән расланган Татарстан Республикасында территорияне планлаштыру проектларын формалаштыруга һәм әзерләүгә методик таләпләр нигезендә гамәлгә ашырыла.

**5 нче бүлек. Жирдән файдалану һәм төзелеш мәсьәләләре буенча гавами
тыңлаулар уздыру турында нигезләмә**

9 статья. Гавами тыңлаулар турында гомуми нигезләмәләр

1. Гавами тыңлаулар түбәндәге мәсьәләләр буенча яшәешнең уңай шартларына кеше хокукын, жир кишәрлекләре һәм капитал төзелеш объектлары хокук ияләренең хокукларын һәм законлы мәнфәгатьләрен үтәү максатларында үткәрелә, моңа Россия Федерациясе законнары һәм Татарстан Республикасы законнары нигезендә гавами тыңлаулар һәм ижтимагый фикер алышулар үткәрү таләп ителмәгән очраклар керми:

1) жирдән файдалану һәм төзелеш кагыйдәләре проектларына, жирдән файдалану һәм төзелеш кагыйдәләренә үзгәрешләр кертү турында;

2) территорияне планлаштыру проектларына, территорияләрне планлаштыру проектларына үзгәрешләр кертүгә;

3) территорияне ызанлау проектларына, территорияне ызанлау проектларына үзгәрешләр кертүгә;

4) жир кишәрлегеннән яисә капитал төзелеш объектыннан файдалануның шартлы рәвештә рөхсәт ителгән төренә рөхсәт бирү турындагы карарлар проектларына;

5) капитал төзелеш объектларын төзүнең, реконструкцияләүнең рөхсәт ителгән иң чик параметрларыннан тайпылуга рөхсәт бирү турындагы карарлар проектларына.

2. Гавами тыңлауларның нәтижәләре киңәш итү характерында була.

3. Проектлар буенча гавами тыңлауларны оештыру һәм уздыру тәртибе, гавами тыңлауларны оештыручы, гавами тыңлауларны уздыру срогы, рәсми сайт һәм (яисә) мәгълүмат системалары, гавами тыңлаулар башлану турында хәбәрләр урнаштырыла торган мәгълүмат стендларына таләпләр, гавами тыңлаулар башлану турында хәбәр итү рәвеше, гавами тыңлауларны әзерләү тәртибе һәм беркетмә рәвеше, гавами тыңлауларны әзерләү тәртибе һәм нәтижәләре турында бәяләмә формасы, гавами тыңлауларда каралырга тиешле проект экспозициясен үткәрү тәртибе, шулай ук гавами тыңлауларда каралырга тиешле проект экспозициясенә

килүчеләргә консультация бирү тәртибе Татарстан Республикасы «Спас муниципаль районы» муниципаль берәмлеге уставы һәм/яки жирле үзидарәнең вәкиллеке органының норматив хокукый акты белән билгеләнә.

**6 нчы бүлек. Жирдөн файдалану һәм төзелеш алып бару кагыйдэләренә
үзгәрешләр кертү турында нигезләмә**

10 статья. Жирдөн файдалану һәм төзелеш алып бару кагыйдэләренә үзгәрешләр кертү турында гомуми нигезләмәләр

1. Әлеге кагыйдэләргә үзгәрешләр, әлеге статья үзенчәлекләрен исәпкә алып, РФ Шәһәр төзелеше кодексының 33 статьясында каралган тәртиптә кертелә.

2. Территориаль зоналар кагыйдэләрдә билгеләнмәгән торак пунктлар чикләреннән читтә урнашкан жир кишәрлекләрендә төзелеш ниятләре барлыкка килгән очракта, мондый жир кишәрлекләренә хокукий режимы тиешле территориаль зона билгеләү өлешендә Кагыйдэләргә үзгәрешләр кертү юлы белән билгеләнә.

7 нче бүлек. Жирдән файдалануның һәм төзелешнең башка мәсьәләләрен жайга салу турында нигезләмә

11 статья. Чик күләмнәре шәһәр төзелеше регламентына туры килми торган жир кишәрлекләре

1. Жир кишәрлекләрененң иң чик күләмнәре шәһәр төзелеше регламентына туры килмәү түбәндәге очракларда рөхсәт ителә:

1) КМБДР теркәлгән капитал төзелеш объектлары биләгән дәүләт милкендәге яисә муниципаль милектәге жирләрдән яисә жир кишәрлекләреннән жир кишәрлекләре төзү, әгәр барлыкка килгән жирдән файдалану аркасында жир кишәрлекләрененң иң чик күләмнәрен үтәү мөмкин булмаса (урында билгеләнгән факттагы чикләр);

2) хосусый милектәге жир кишәрлекләрен һәм дәүләт милкендәге яисә муниципаль милектәге жирләренә (жир кишәрлекләрен) яңадан бүлгәндә күләмнәре шәһәр төзелеше регламентында билгеләнгән жир кишәрлекләрененң иң чик (минимал) күләмнәреннән кечерәк булган яисә милек чикләнмәгән жир кишәрлекләре барлыкка китерү, әгәр барлыкка килгән жирдән файдалану аркасында жир кишәрлекләрененң иң чик күләмнәрен үтәү мөмкин булмаса (урында билгеләнгән фактик чикләр);

3) жир кишәрлекләрен бүлгәндә, әгәр башлангыч жир кишәрлеге Кагыйдәләр кабул ителгәнче бирелгән булса, мондый жир кишәрлекләре өчен жир кишәрлегененң минимал мәйданы – 180 кв. метр кулланьп, жир кишәрлекләреннән рөхсәт ителгән файдалану төрененң коды 2.3 «блоклардан торак төзелеше» булган (Дәүләт теркәве, кадастр һәм картография федераль хезмәтененң «Жир кишәрлекләреннән рөхсәт ителгән файдалану төрләре классификаторын раслау турында» 2020 елның 10 ноябрәндәге п/0412 номерлы боерыгы нигезендә) жир кишәрлекләре төзү;

4) жир кишәрлегененң иң чик мәйданнан артып киткән өлеше мөстәкыйль жир кишәрлеге буларак формалаштырыла алмый икән һәм чиктәш жирләрдән файдаланучыларның ризалыгы булган очракта, шулай ук шәһәр төзелеше регламентында билгеләнгән жир кишәрлекләрененң минимал мәйданы булган ике жир кишәрлеге төзү мөмкин булмаганда, шәһәр төзелеше регламентында

билгеләнгән җир кишәрлекләренәң максималь мәйданыннан артыграк җир кишәрлекләре барлыкка китерү;

5) җир кишәрлекләрен дәүләт һәм муниципаль ихтыяҗлар өчен алу максатларында бүлү һәм (яисә) яңадан бүлү.

12 статья. Территорияне комплекслы үстерү

1. Территорияне комплекслы үстерү РФ Шәһәр төзелеше кодексы нигезендә, шулай ук Татарстан Республикасы Министрлар Кабинетының «Татарстан Республикасында территорияләргә комплекслы үстерү проектларын гамәлгә ашыру чаралары турында» 2021 елның 24 сентябрендәге 913 номерлы карары нигезендә гамәлгә ашырыла.

Татарстан Республикасы Спас муниципаль районының
«Әжмәр авыл җирлеге» муниципаль берәмлегенә
ЖИРДӘН ФАЙДАЛАНУ ҺӘМ ТӨЗЕЛЭШ
КАГЫЙДӘЛӘРЕ

II өлеш

ШӘһӘР ТӨЗЕЛЭШЕН ЗОНАЛАШТЫРУ КАРТАСЫ

2025

8 нче бүлек. Картографик материаллар исемлеге

13 статья. Картографик материалларның эчтәлегә

1. Шәһәр төзелешен зоналаштыру карталары:

1) Шәһәр төзелешен зоналаштыру картасы. Территориаль зоналар.

2. Шәһәр төзелешен зоналаштыру картасына кушымталар:

1) территорияләрдән файдалануның махсус шартлары булган зоналар цикләре картасы;


2) махсус сакланылучы табигать территорияләре цикләре картасы.

ПРАВИЛА ЗЕМЛЕПОЛЬЗОВАНИЯ И ЗАСТРОЙКИ МУНИЦИПАЛЬНОГО ОБРАЗОВАНИЯ "ИЗМЕРСКОЕ СЕЛЬСКОЕ ПОСЕЛЕНИЕ"
СПАСКОГО МУНИЦИПАЛЬНОГО РАЙОНА РЕСПУБЛИКИ ТАТАРСТАН
КАРТА ГРАДОСТРОИТЕЛЬНОГО ЗОНИРОВАНИЯ, ТЕРРИТОРИАЛЬНЫЕ ЗОНЫ




ПРАВИЛА ЗЕМЛЕПОЛЬЗОВАНИЯ И ЗАСТРОЙКИ МУНИЦИПАЛЬНОГО ОБРАЗОВАНИЯ "ИЗМЕРСКОЕ СЕЛЬСКОЕ ПОСЕЛЕНИЕ"
СПАССКОГО МУНИЦИПАЛЬНОГО РАЙОНА РЕСПУБЛИКИ ТАТАРСТАН
КАРТА ГРАНИЦ ЗОН С ОСОБЫМИ УСЛОВИЯМИ ИСПОЛЬЗОВАНИЯ ТЕРРИТОРИЙ

Лист № 1
Масштаб 1:50000
Дата 2010 г.
Исполнитель
Проверенный
Утвержденный

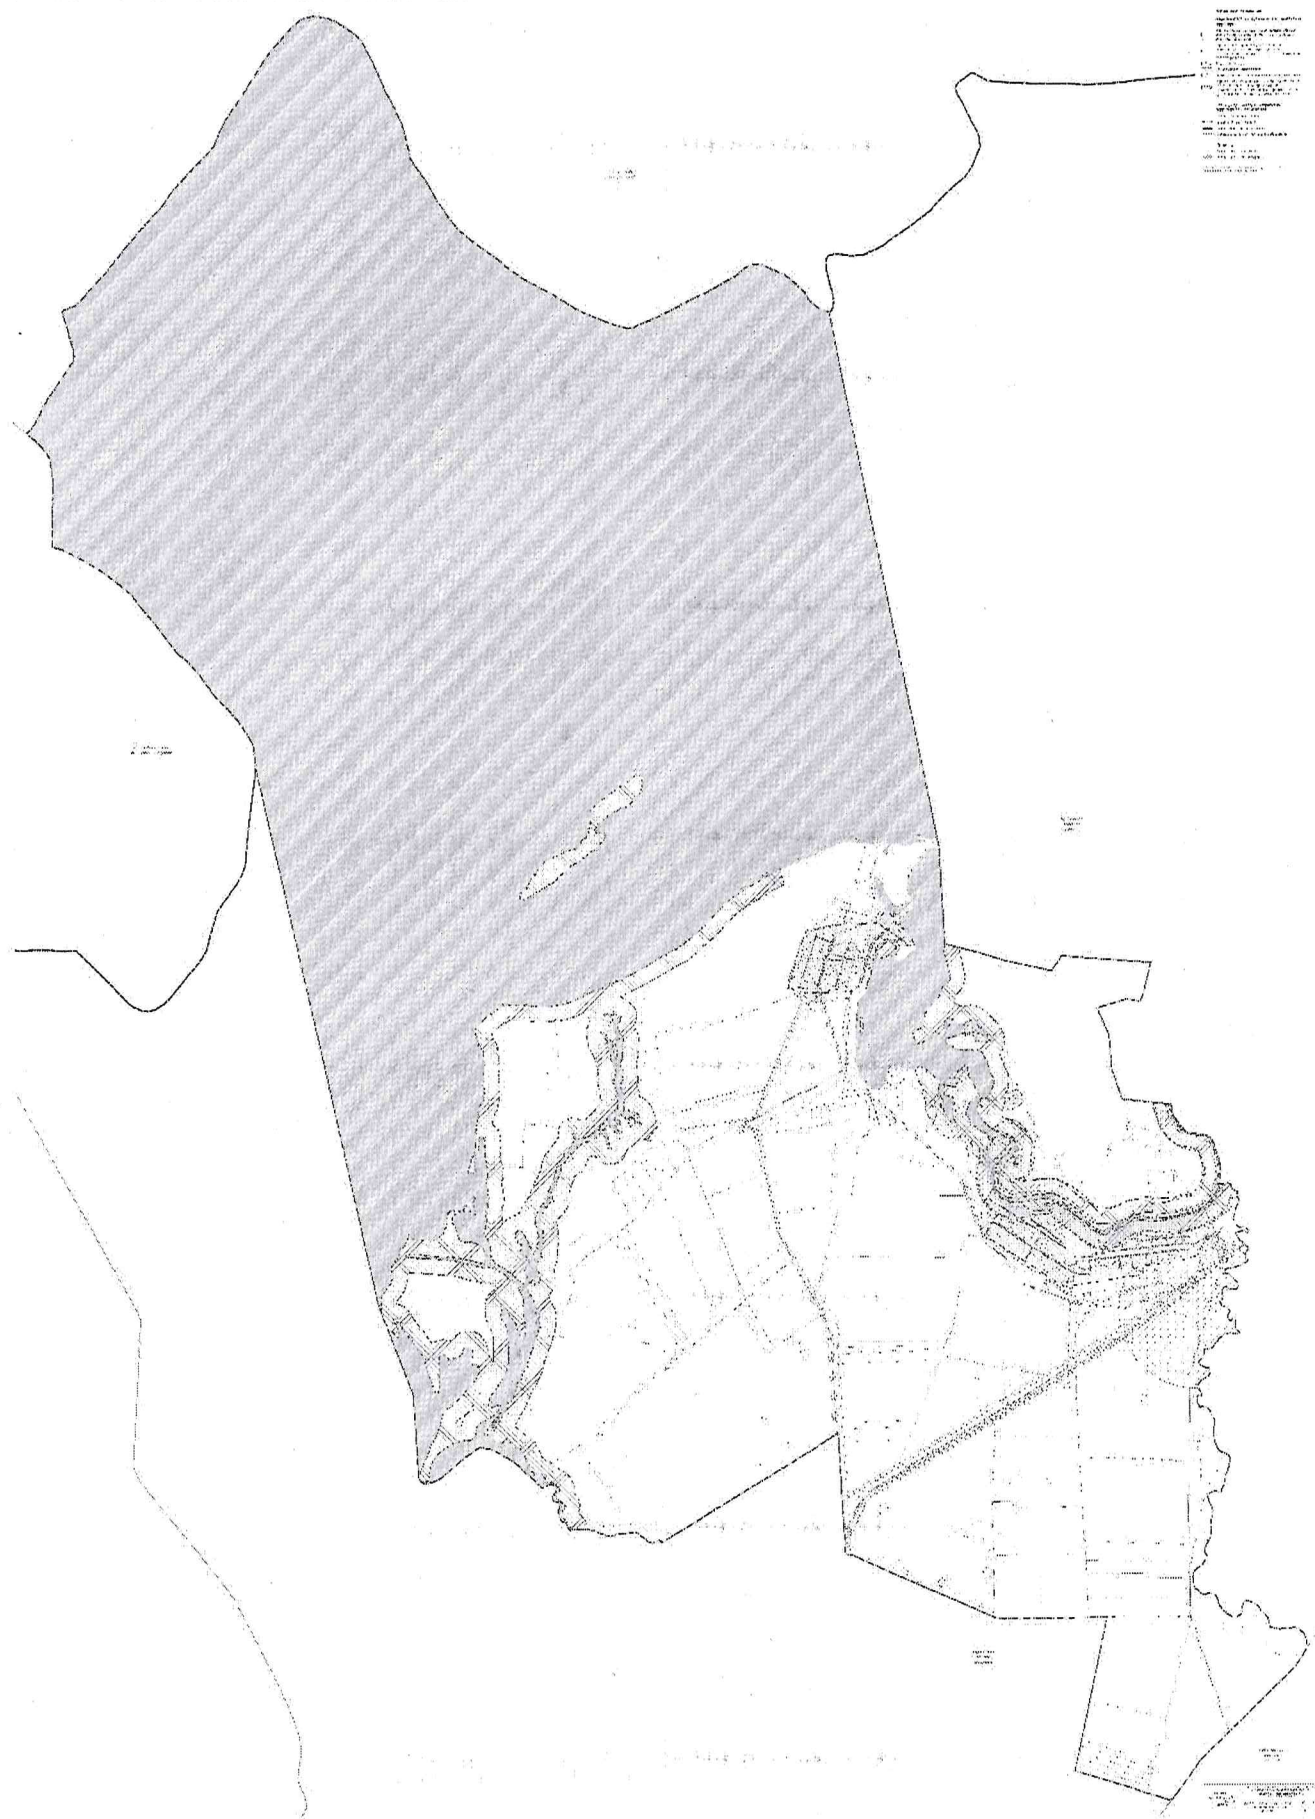

ПРАВИЛА ЗЕМЛЕПОЛЬЗОВАНИЯ И ЗАСТРОЙКИ МУНИЦИПАЛЬНОГО ОБРАЗОВАНИЯ "ИЗМЕРСКОЕ СЕЛЬСКОЕ ПОСЕЛЕНИЕ"
СПАСКОГО МУНИЦИПАЛЬНОГО РАЙОНА РЕСПУБЛИКИ ТАТАРСТАН
КАРТА ГРАНИЦ ОСОБО ОХРАНЯЕМЫХ ПРИРОДНЫХ ТЕРРИТОРИЙ

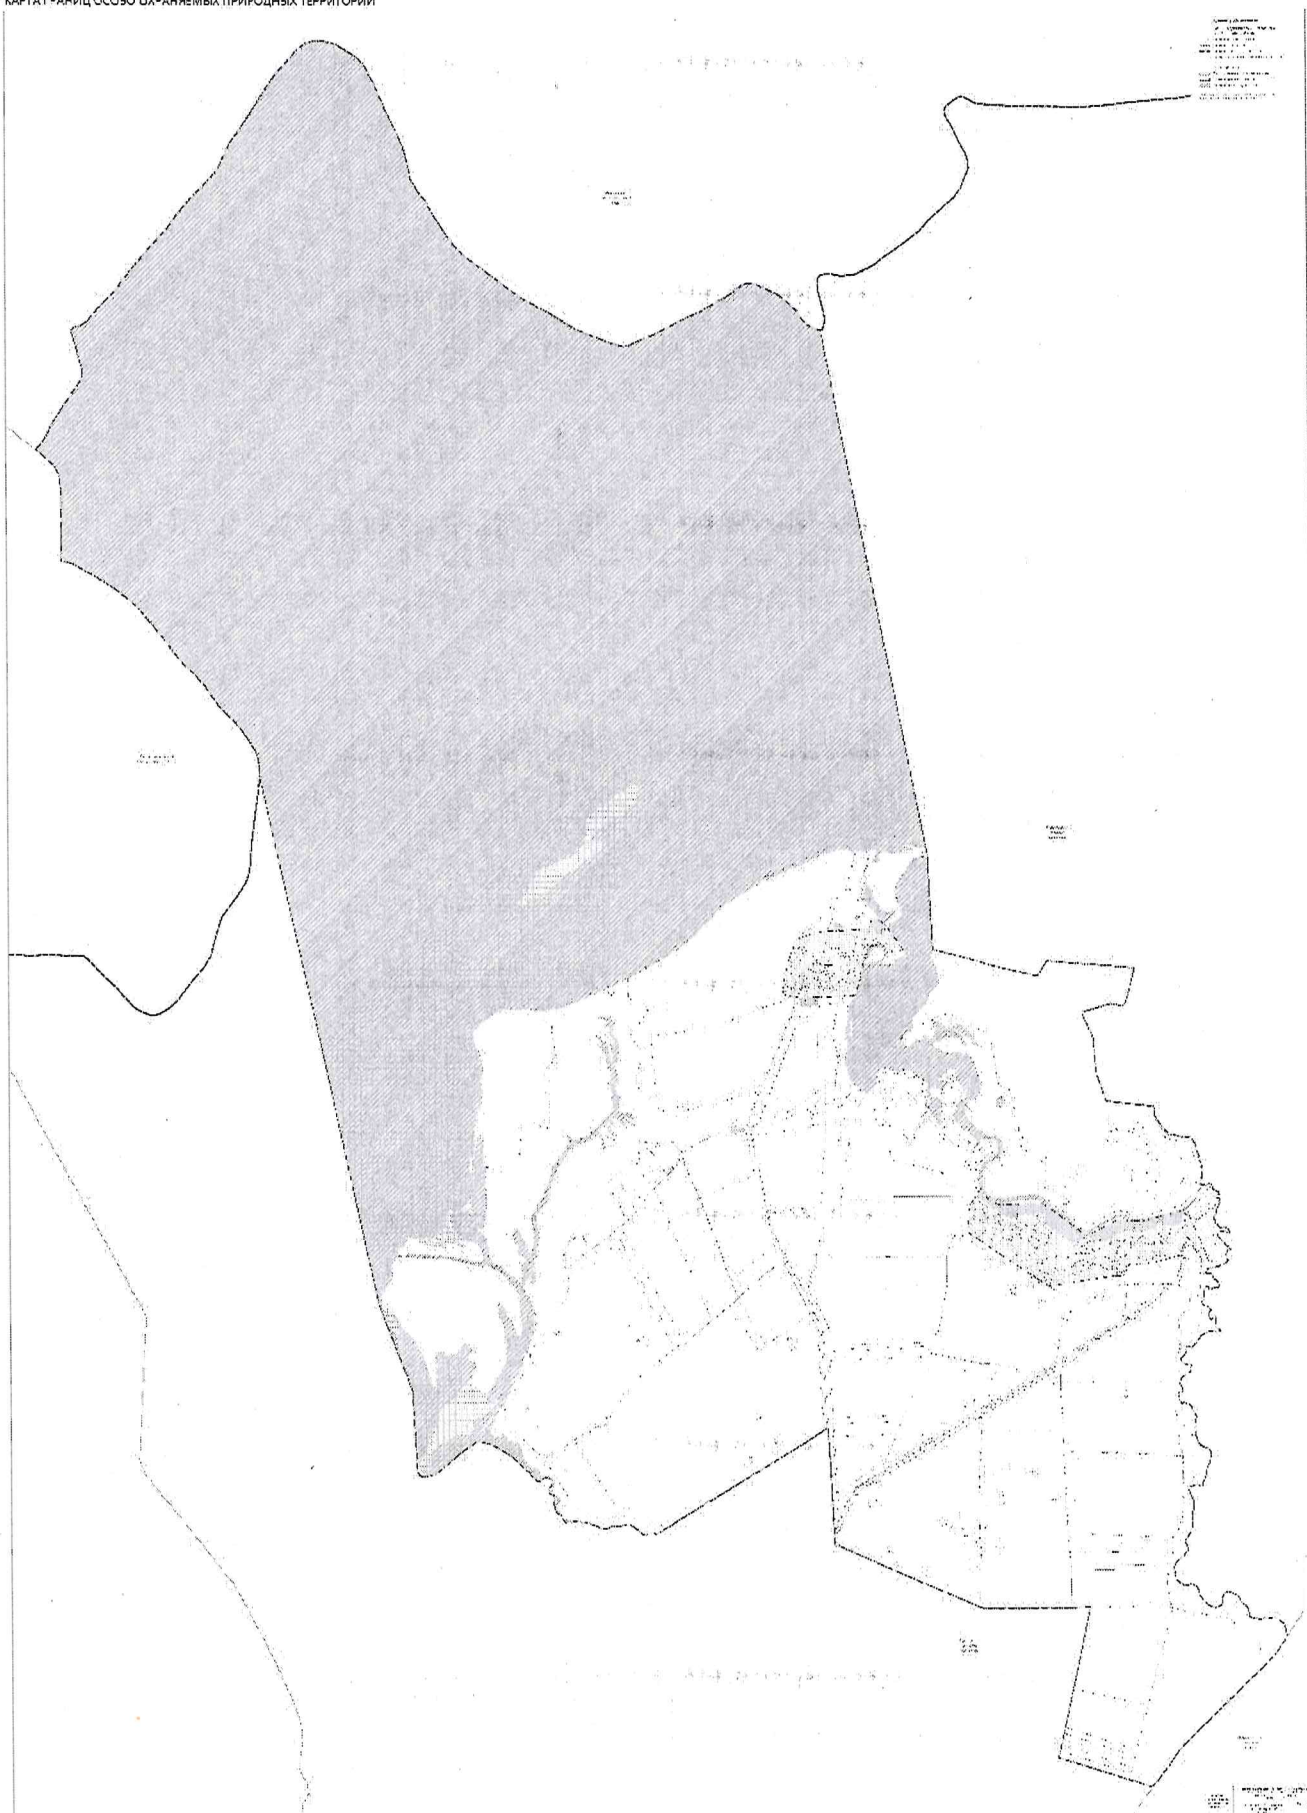

Татарстан Республикасы Спас муниципаль районының
«Әжмәр авыл җирлегенә» муниципаль берәмлегенә
ҖИРДӘН ФАЙДАЛАНУ ҺӘМ ТӨЗЕЛЭШ
КАГЫЙДӘЛӘРЕ

III өлеш

ШӘһӘР ТӨЗЕЛЭШЕ РЕГЛАМЕНТЛАРЫ

9 нчы бүлек. Территориаль зоналар һәм шәһәр төзелеше регламентлары
турында гомуми белешмәләр

14 статья. Территориаль зоналар төрләре исемлеге

1. Шәһәр төзелешен зоналаштыру картасында кагыйдәләр составында түбәндәге төрдәге территориаль зоналар билгеләнә:

№№ п/п	Зона индексы	Аталышы	Тасвирлама
1	Ж-У	Универсаль торак зонасы	Социаль-көнкүреш һәм коммерция билгеләнешендәге объектларның киң исемлеге булган индивидуаль, блокланган торак төзелеше һәм аз катлы күпфатирлы торак төзелеше территорияләре.
2	Р-У	Универсаль ял итү зонасы	Хезмәт күрсәтү, ял итү һәм ял итү объектларының чикләнгән исемлеге урнаштырылган рекреацион максатларда төзекләндерү өчен билгеләнгән табигый һәм ясалма яшелләндерү өлеше югары булган территорияләр (парклар, скверлар, бульварлар, мәйданнар, яр буйлары һәм гомуми файдаланудагы башка яшелләндерелгән территорияләр); шифаханә-курорт эшчәнлеге, табигый-танып белү туризмы, туристлык хезмәт күрсәтү һәм спорт билгеләнешендәге объектларның территорияләре.
3	С-1	Жирлөү урыннары зонасы	Гамәлдәге һәм күмү өчен ябык зиратлар, крематорийлар, колумбарийлар урнашкан территорияләр.
4	СХ-2	Авыл хужалыгы билгеләнешендәге объектлар зонасы	Капиталь төзелеш объектларын урнаштырып, авыл хужалыгы файдалануы өчен билгеләнгән территорияләр.

2. Территориаль зонаның һәр төре территориаль зона төре исеменә һәм зона индексына ия. Һәр территориаль зонаның уникаль номеры бар һәм ул территориаль зоналар чикләре турындагы белешмәләр реестрының аерым объекты булып тора. Территориаль зона төренә карап билгеләнгән шәһәр төзелеше регламенты, территориаль зонаның уникаль номерына бәйсез рәвештә, зонаның тиешле индексы булган барлык территориаль зоналарга да кагыла.

3. Территориаль зонаның уникаль номеры торак пункт чигенә һәм территориаль зонаның тәртип номерынан тора. Территориаль зоналарга уникаль номер бирү максатларында Татарстан Республикасы Спас муниципаль районының «Әжмәр авыл җирлеген» муниципаль берәмлегенә составындагы торак пунктлар чикләренә түбәндәге нумерациясә кертелә:

Торак пункт чигенең тәртип номеры	Торак пункт исеме
1	Әжмәр авылы
2	Вожи авылы

Территориаль зона торак пунктлар чикләреннән читтә урнашкан очракта, территориаль зонаның уникаль номерының беренче билгесе «0» итеп кабул ителә.

15 статья. Шәһәр төзелеше регламенты составы

1. Шәһәр төзелеше регламентында тиешле территориаль зона чикләрендә урнашкан жир кишәрлекләренә һәм капитал төзелеш объектларына карата түбәндәгеләр күрсәтелә:

1) жир кишәрлекләреннән һәм капитал төзелеш объектларыннан рөхсәт ителгән файдалану төрләре;

2) жир кишәрлекләренең иң чик күләмнәре һәм капитал төзелеш объектларын төзүнең һәм реконструкцияләүнең рөхсәт ителгән иң чик параметрлары;

3) жир кишәрлекләреннән һәм капитал төзелеш объектларыннан файдалануны Россия Федерациясә законнары нигезендә билгеләнә торган чикләүләр;

4) әгәр шәһәр төзелеше регламентында билгеләнә торган территориаль зона чикләрендә территорияне комплекслы үстерү каралган булса, территориянең коммуналь, транспорт, социаль инфраструктура объектлары белән тәмин ителешенең минималь рөхсәт ителә торган дәрәжәсенең исәпләмә күрсәткечләре һәм күрсәтелгән объектларның халык өчен территориаль яктан файдалана алуның максималь рөхсәт ителә торган дәрәжәсенең исәпләмә күрсәткечләре.

2. Рөхсәт ителгән файдалануның ярдәмче төрләре рөхсәт ителгән файдалануның төп төрләренә яисә шартлы рөхсәт ителгән файдалану төрләренә карата өстәмә буларак кына рөхсәт ителә һәм алар белән бергә гамәлгә ашырыла.

Әгәр шәһәр төзелешен проектлау нормативлары, техник регламентлар таләпләрендә, Россия Федерациясе законнарында каралган башка мәжбүри таләпләрдә башкача билгеләнмәгән булса, жир кишәрлеге территориясендә ярдәмче файдалану төрләре капитал төзелеш объектларының суммар гомуми мәйданы файдалануның төп һәм шартлы рөхсәт ителгән төрләре капитал төзелеш объектларының суммар гомуми мәйданының 25 процентыннан артмаска тиеш.

Файдалануның төп һәм шартлы рөхсәт ителгән төрләре булган, мәйданчыklar, ачык корылмалар (базарлар, автомобиль кую урыннары, причаллар һәм капитал төзелеш объектлары булмаган башка объектлар) рәвешендә тәкъдим ителгән һәм территориядә капитал төзелеш объектларын урнаштыруны күздә тотмаган эшчәнлек төрләре (мәдәният һәм ял паркларын урнаштыру, табигатьне махсус саклау һәм өйрәнү эшчәнлегенә, табигать территорияләрен саклау һ.б.) булган жир кишәрлекләре өчен жир кишәрлегенә ярдәмче файдалану төрләре өчен бирелә торган өлешенә жир кишәрлегенә гомуми мәйданының 25 процентыннан артмаска тиеш.

3. Жир кишәрлекләренә иң чик күләмнәре түбәндәгеләрне үз эченә ала:

- 1) жир кишәрлекләренә минималь һәм максималь мәйданы (кв.м);
- 2) жир кишәрлекләренә алгы чигенә минималь киңлеген (м).

4. Капитал төзелеш объектларын төзүнең, реконструкцияләүнең рөхсәт ителгән чик параметрлары түбәндәгеләрне үз эченә ала:

- 1) жир кишәрлекләре чикләреннән (алгы чиктән һәм башкалардан) минималь чигенүләр (м);
- 2) катларның максималь санын (кат);
- 3) биаларның, төзелмәләренә, корылмаларның максималь биеклеген (м);
- 4) жир кишәрлеге чикләрендә төзелешнең максималь процентын (%);
- 5) капитал төзелеш объектының максималь мәйданы (кв.м);
- 6) капитал төзелеш объектының куркынычлык классын.

5. Жир кишәрлекләреннән һәм капитал төзелеш объектларыннан файдалануны чикләүләр Төрләре Россия Федерациясе Жир кодексының 105 статьясында билгеләнгән һәм чикләре Татарстан Республикасы Спас муниципаль районының «Әжмәр авыл җирлеген» муниципаль берәмлеген чикләрендә урнашкан территорияләрдән файдалануның махсус шартлары булган зоналар турындагы нигезләмәләр нигезендә билгеләнә.

6. Аңа карата шәһәр төзелеш регламенты билгеләнә торган территория зона чикләрендә территорияне комплекслы үстерү эшчәнлеген гамәлгә ашыру күздә тотылган очракта, территориянең коммуналь, транспорт, социаль инфраструктура объектлары белән тәмин ителешенә мөмкин булган минималь дәрәжәсенә исәпләмә күрсәткечләре һәм күрсәтелгән объектларның халык өчен территориядән файдалана алуының мөмкин булган максималь дәрәжәсенә исәпләмә күрсәткечләре Татарстан Республикасы Спас муниципаль районының «Әжмәр авыл җирлеген» муниципаль берәмлегенә шәһәр төзелеш проектлауда җирле нормативлары нигезендә билгеләнә.

7. Билгеләнергә тиеш булмаган жир кишәрлекләренә иң чик күләмнәре, рөхсәт ителгән төзелеш, капитал төзелеш объектларын реконструкцияләүнең иң чик параметрлары шәһәр төзелеш регламентында Кагыйдәләрен территория зоналарына карата «б-мәгән» дип билгеләнә.

10 нчы бүлек. Шәһәр төзелеше регламентлары

16 статья. Территориаль зоналар төрләре буенча шәһәр төзелеше регламенты

1. УНИВЕРСАЛЬ ТОРАК ЗОНАСЫ (Ж-У)¹

Рөхсәт ителгән файдалану төрләре		Жир кишәрлекләренен (ж.к.) иң чик күләмнәре һәм капитал төзелеш объектларын төзүнең һәм реконструкцияләүнең рөхсәт ителгән иң чик параметрлары (ОКС)					
коды	Аталышы	Ж.к. мәйданы (кв.м)	Ж.к. алгы чигенен киңлеген (м)	Ж.к. чикләрен- дә төзелеш проценты (%)	Катлар саны (кат)	Биналар- нын, төзелмә- ләрнен, корылма- ларнын биеклеген (м)	Ж.к. алгы/ башка чикләреннән ОКС чигенешләрен (м)
		мин./ макс.	мин.	макс.	макс.	макс.	мин.
ТӨП							
2.1	Индивидуаль торақ төзелешен өчен	1000/250 0	20	50	3	13	3/3
2.2	Шәхси ярдәмчел хужалык алып бару өчен (йорт янында жирик кишәрлеген)	1000/250 0	20	40	3	13	3/3
2.3	Блокланган торақ төзелеш	1000/250 0	б-мәгән	60	3	13	3 алгы /0 ян- як (бер- берсенә тоташкан блоклар өчен); 3 - башка очрақларда
3.1.1	Коммуналь хезмәтләр күрсәтү	б-мәгән	б-мәгән	б-мәгән	б-мәгән	б-мәгән	б-мәгән
3.1.2	Коммуналь хезмәтләр күрсәтүне тәмин итүчеләр оешмаларнын административ биналары	б-мәгән	б-мәгән	70	2	7	3/3
3.2.3.	Элемтә хезмәтләрен күрсәтү	б-мәгән	б-мәгән	70	2	7	3/3
3.3	Көн күреш хезмәтен күрсәтү	б-мәгән/ 5000	б-мәгән	70	2	7	3/3
3.4.1.	Амбулатор- сырхауханә хезмәтен күрсәтү	б-мәгән	б-мәгән	б-мәгән	б-мәгән	б-мәгән	б-мәгән

Рөхсәт ителгән файдалану төрлөрө		Жир кишәрлекләренен (ж.к.) иң чик күләмнәре һәм капиталъ төзелеш объектларын төзүнең һәм реконструкцияләүнең рөхсәт ителгән иң чик параметрлары (ОКС)					
коды	Аталышы	Ж.к. мәйданы (кв.м)	Ж.к. алгы чигенен киңлеген (м)	Ж.к. чикләрен- дә төзелеш процентын (%)	Катлар саны (кат)	Биналар- ның, төзелмә- ләрнен, корылма- ларның биеклеген (м)	Ж.к. алгы/ башка чикләреннән ОКС чигенешләрен (м)
		мин./ макс.	мин.	макс.	макс.	макс.	мин.
3.5.1.	Мәктәпкәчә, башлангыч һәм урта гомуми белем	б-мәгән	б-мәгән	б-мәгән	б-мәгән	б-мәгән	б-мәгән
3.6.1.	Мәдәни-ял итү эшчәнлеген объектлары	б-мәгән	б-мәгән	б-мәгән	б-мәгән	б-мәгән	3/3
3.6.2.	Мәдәният һәм ял парклары	б-мәгән	б-мәгән	б-мәгән	б-мәгән	б-мәгән	б-мәгән
3.8.1.	Дәүләт идарәсе	б-мәгән	б-мәгән	70	2	7	3/3
4.4	Кибетләр	б-мәгән/ 5000	б-мәгән	70	2	7	3/3
4.5	Банк һәм иминият эшчәнлеген	400/2500	б-мәгән	70	2	7	3/3
5.1.2	Биналарда спорт белән шөгыльләнүне тәмин итү	б-мәгән	б-мәгән	80	б-мәгән	б-мәгән	3/3
5.1.3.	Спорт белән шөгыльләнү мәйданчыклары	б-мәгән	б-мәгән	б-мәгән	б-мәгән	б-мәгән	б-мәгән
5.4	Кече үлчәмле суднолар өчен причаллар	б-мәгән	б-мәгән	б-мәгән	б-мәгән	б-мәгән	б-мәгән
6.8	Элемтә	б-мәгән	б-мәгән	б-мәгән	б-мәгән	б-мәгән	б-мәгән
8.3	Эчке хокук тәртибен тәмин итү ²	б-мәгән	б-мәгән	б-мәгән	б-мәгән	б-мәгән	б-мәгән
9.3	Тарихи-мәдәни эшчәнлек	б-мәгән	б-мәгән	б-мәгән	б-мәгән	б-мәгән	б-мәгән
11.0	Су объектлары	б-мәгән	б-мәгән	б-мәгән	б-мәгән	б-мәгән	б-мәгән
11.1	Су объектларыннан гомуми файдалану	б-мәгән	б-мәгән	б-мәгән	б-мәгән	б-мәгән	б-мәгән
11.2	Су объектларыннан махсус	б-мәгән	б-мәгән	б-мәгән	б-мәгән	б-мәгән	б-мәгән

Рөхсәт ителгән файдалану төрләре		Жир кишәрлекләренен (ж.к.) иң чик күләмнәре һәм капитал төзелеш объектларын төзүнең һәм реконструкцияләүнең рөхсәт ителгән иң чик параметрлары (ОКС)					
коды	Аталышы	Ж.к. мәйданы (кв.м)	Ж.к. алгы чигенен киңлеген (м)	Ж.к. чикләрен- дә төзелеш процентын (%)	Катлар саны (кат)	Биналар- ның, төзелмә- ләрнең, корылма- ларның биеклеген (м)	Ж.к. алгы/ башка чикләреннән ОКС чигенешләрен (м)
		мин./ макс.	мин.	макс.	макс.	макс.	мин.
	файдалану						
11.3	Гидротехник корылмалар	б-мәгән	б-мәгән	б-мәгән	б-мәгән	б-мәгән	б-мәгән
12.0	Гомуми файдаланудагы жир кишәрлекләрен (территорияләр)	б-мәгән	б-мәгән	б-мәгән	б-мәгән	б-мәгән	б-мәгән
12.0.1	Урам-юл челтәрен	б-мәгән	б-мәгән	б-мәгән	б-мәгән	б-мәгән	б-мәгән
12.0.2	Территорияне төзекләндерү	б-мәгән	б-мәгән	б-мәгән	б-мәгән	б-мәгән	б-мәгән
12.3	Запас	б-мәгән	б-мәгән	б-мәгән	б-мәгән	б-мәгән	б-мәгән
ШАРТЛЫ РӨХСӘТ ИТЕЛГӘН							
2.1.1	Азкатлы күпфатирлы тораҡ төзелешен	1000 / б- мәгән	б-мәгән	50	4	б-мәгән	3/3
2.7.1.	Автотранспортны ы саклау	б-мәгән	б-мәгән	80	2	7	5/5
2.7.2.	Шәхси ихтияҗлар өчен гаражлар урнаштыру	б-мәгән	б-мәгән	б-мәгән	1	б-мәгән	3/0 ян-як (башка гаражлар белән уртак диварлар белән блокланган гаражлар өчен); 3 - башка очрақларда
3.2.1.	Социаль хезмәт күрсәтү йортлары	б-мәгән	б-мәгән	б-мәгән	б-мәгән	б-мәгән	3/3
3.2.2.	Халыкка социаль ярдәм күрсәтү	б-мәгән	б-мәгән	70	2	7	3/3
3.2.4.	Тулай торақлар	400/2500	б-мәгән	70	2	7	3/3
3.4.2.	Стационар медицина хезмәтен күрсәтү	б-мәгән	б-мәгән	б-мәгән	б-мәгән	б-мәгән	б-мәгән
3.5.2.	Урта һәм югары	400 / б-	б-мәгән	70	2	7	3/3

Рөхсәт ителгән файдалану төрлөрө		Жир кишәрлекләренен (ж.к.) иң чик күләмнәре һәм капитал төзелеш объектларын төзүнең һәм реконструкцияләүнең рөхсәт ителгән иң чик параметрлары (ОКС)					
коды	Аталышы	Ж.к. мәйданы (кв.м)	Ж.к. алгы чигенен киңлегә (м)	Ж.к. чикләрен- дә төзелеш проценты (%)	Катлар саны (кат)	Биналар- ның, төзелмә- ләрнең, корылма- ларның биеклегә (м)	Ж.к. алгы/ башка чикләреннән ОКС чигенешләре (м)
		мин./ макс.	мин.	макс.	макс.	макс.	мин.
	һөнәри белем	мәгән					
3.7.1.	Дини йолаларны гамәлгә ашыру	б-мәгән	б-мәгән	б-мәгән	б-мәгән	б-мәгән	3/3
3.7.2.	Дини идарә һәм мәгариф	400 / б- мәгән	б-мәгән	70	2	б-мәгән	3/3
3.9.1	Гидрометеоролог ия өлкәсендәге һәм аңа чиктәш өлкәләрдәге эшчәнлекне тәэмин итү	б-мәгән	б-мәгән	б-мәгән	б-мәгән	б-мәгән	б-мәгән
3.9.2	Фәнни тикшеренүләр үткөрү	400 / б- мәгән	б-мәгән	70	2	7	3/3
3.9.3	Фәнни сынаулар үткөрү	400 / б- мәгән	б-мәгән	70	2	7	3/3
3.10.1	Амбулатор ветеринария хезмәте күрсәтү	б-мәгән	б-мәгән	80	б-мәгән	б-мәгән	3/3
4.1	Эшлекле идарә	400/2500	б-мәгән	70	2	7	3/3
4.3	Базарлар	400/2500	б-мәгән	70	2	б-мәгән	3/3
4.6	Гомуми туклану	400/2500	б-мәгән	70	2	7	3/3
4.7	Кунакханә хезмәте күрсәтү	400/2500	б-мәгән	70	2	7	3/3
4.8.1	Күңел ачу чаралары	б-мәгән	б-мәгән	80	б-мәгән	б-мәгән	3/3
4.9	Хезмәт гаражлары	б-мәгән	б-мәгән	80	2	7	5/5
4.9.1. 1	Транспорт чараларына ягулык салу ³	б-мәгән	б-мәгән	б-мәгән	б-мәгән	б-мәгән	5/5
4.9.1. 2	Юл ялын тәэмин итү	400/2500	б-мәгән	70	2	7	3/3
4.9.1. 3	Автомобиль юу урыннары	б-мәгән/ 5000	б-мәгән	70	2	7	5/5
4.9.1. 4	Автомобильләрн е ремонтлау	б-мәгән/ 5000	б-мәгән	70	2	7	5/5
4.9.2	Транспорт	б-мәгән	б-мәгән	б-мәгән	б-мәгән	б-мәгән	б-мәгән

Рөхсәт ителгән файдалану төрләре		Жир кишәрлекләренең (ж.к.) иң чик күләмнәре һәм капитал төзелеш объектларын төзүнең һәм реконструкцияләүнең рөхсәт ителгән иң чик параметрлары (ОКС)					
коды	Аталышы	Ж.к. мәйданы (кв.м)	Ж.к. алгы чигенен киңлегә (м)	Ж.к. чикләрен- дә төзелеш проценты (%)	Катлар саны (кат)	Биналар- ның, төзелмә- ләрнен, корылма- ларның биеклегә (м)	Ж.к. алгы/ башка чикләреннән ОКС чигенешләре (м)
		мин./ макс.	мин.	макс.	макс.	макс.	мин.
	чараларын куя урыны						
4.10	Күргәзмә- ярминкә эшчәнлегә	б-мәгән	б-мәгән	б-мәгән	б-мәгән	б-мәгән	3/3
5.1.1	Спорт-тамаша чараларын тәэмин итү	б-мәгән	б-мәгән	б-мәгән	б-мәгән	б-мәгән	3/3
5.1.4	Спорт белән шөгыльләнү өчен жиһазландырылг ан мәйданчыклар	б-мәгән	б-мәгән	б-мәгән	б-мәгән	б-мәгән	б-мәгән
5.1.5	Су спорты	б-мәгән	б-мәгән	б-мәгән	б-мәгән	б-мәгән	б-мәгән
5.1.7	Спорт базалары	б-мәгән	б-мәгән	70	2	7	3/3
5.2.1	Туристлык хезмәтә күрсәтү	б-мәгән	б-мәгән	70	2	7	3/3
5.3	Ау һәм балык тоту	б-мәгән	б-мәгән	б-мәгән	б-мәгән	б-мәгән	б-мәгән
5.5	Гольф яки ат белән йөрү өчен кырлар	б-мәгән	б-мәгән	б-мәгән	б-мәгән	б-мәгән	б-мәгән
6.9	Склад	б-мәгән/ 5000	б-мәгән	70	2	7	5/5
6.9.1	Склад мәйданчыклары	б-мәгән/ 5000	б-мәгән	б-мәгән	б-мәгән	б-мәгән	б-мәгән
6.12	Фәнни- житештерү эшчәнлегә	б-мәгән	б-мәгән	80	б-мәгән	б-мәгән	3/3
7.1.1	Тимер юллар	б-мәгән	б-мәгән	б-мәгән	б-мәгән	б-мәгән	б-мәгән
7.1.2	Тимер юлларда ташуларга хезмәт күрсәтү	б-мәгән	б-мәгән	б-мәгән	б-мәгән	б-мәгән	б-мәгән
7.2.2.	Пассажирлар йөртүгә хезмәт күрсәтү	б-мәгән	б-мәгән	80	б-мәгән	б-мәгән	3/3
7.2.3	Гомуми файдаланудагы транспорт тукталышлары	б-мәгән	б-мәгән	б-мәгән	б-мәгән	б-мәгән	б-мәгән

Рөхсәт ителгән файдалану төрләрe		Жир кишәрлекләренен (ж.к.) иң чик күләмнәре һәм капиталъ төзелеш объектларын төзүнең һәм реконструкцияләүнең рөхсәт ителгән иң чик параметрлары (ОКС)					
коды	Аталышы	Ж.к. майданы (кв.м)	Ж.к. алгы чигенен киндлеге (м)	Ж.к. чикләрен-дә төзелеш проценты (%)	Катлар саны (кат)	Биналар-ның, төзелмә-ләрнен, корылма-ларның биеклеге (м)	Ж.к. алгы/ башка чикләреннән ОКС чигенешләрe (м)
		мин./ макс.	мин.	макс.	макс.	макс.	мин.
7.3	Су транспорты	б-мәгән	б-мәгән	б-мәгән	б-мәгән	б-мәгән	б-мәгән
9.2.1.	Шифаханә эшчәнлеге	б-мәгән	б-мәгән	70	2	7	3/3
ЯРДӘМЧЕ							
4.9	Хезмәт гаражлары	б-мәгән	б-мәгән	б-мәгән	2	7	5/5

¹ Жир кишәрлекләреннән һәм капиталъ төзелеш объектларыннан файдалануны чикләү төрләрe Россия Федерациясe Жир кодексының 105 статьясында билгеләнгән һәм чикләре әлеге территориаль зона чикләрендә урнашкан территорияләрдән файдалануның махсус шартлары булган зоналар турындагы нигезләмәләр нигезендә билгеләнә.

² Шул исәптән янгын сүндерү деполары биналары.

³ Түбәндәге таләпләрне исәпкә алып: СП 156.13130.2014 «Кагыйдәләр жыелмасы. Автомобильләргә ягулык салу станцияләре. Янгын куркынычсызлыгы таләпләре»н исәпкә алып.

2. УНИВЕРСАЛЬ РЕКРЕАЦИОН ЗОНА (Р-У)¹

Рөхсәт ителгән файдалану төрләре		Жир кишәрлекләренен (ж.к.) иң чик күләмнәре һәм капиталъ төзелеш объектларын төзүнең һәм реконструкцияләүнең рөхсәт ителгән иң чик параметрлары (ОКС)				
коды	Аталышы	Ж.к. майданы (кв.м.)	Ж.к. чикләрендә төзелеш проценты (%)	Катлар саны (кат)	Биналарның, төзелмәләрнен, корылмаларның биеклеге (м)	Ж.к. алгы/ башка чикләреннән ОКС чигенешләре (м)
		мин./макс	макс.	макс.	макс.	мин.
ТӨП						
2.4	Күчмә торак	б-мәгән	б-мәгән	б-мәгән	б-мәгән	б-мәгән
3.1.1	Коммуналь хезмәтләр күрсәтү	б-мәгән	б-мәгән	б-мәгән	б-мәгән	б-мәгән
3.6.2.	Мәдәният һәм ял парклары	б-мәгән	б-мәгән	б-мәгән	б-мәгән	б-мәгән
3.9.1	Гидрометеорология өлкәсендәге һәм аңа чиктәш өлкәләрдәге	б-мәгән	б-мәгән	б-мәгән	б-мәгән	б-мәгән

Рөхсәт ителгән файдалану төрләре		Жир кишәрлекләренә (ж.к.) иң чик күләмнәре һәм капитал төзелеш объектларын төзүнең һәм реконструкцияләүнең рөхсәт ителгән иң чик параметрлары (ОКС)				
коды	Аталышы	Ж.к. мәйданы (кв.м.)	Ж.к. чикләрендә төзелеш проценты (%)	Катлар саны (кат)	Биналарның, төзелмәләрнең, корылмаларның биеклегә (м)	Ж.к. алгы/ башка чикләреннән ОКС чигенешләре (м)
		мин./макс	макс.	макс.	макс.	мин.
	эшчәнлекне тәмин итү					
4.4	Кибетләр ²	б-мәгән	80	2	7	3/3
4.6	Гомуми туклану ²	б-мәгән	80	2	7	3/3
5.1.3.	Спорт белән шөгыльләнү мәйданчыклары	б-мәгән	б-мәгән	б-мәгән	б-мәгән	б-мәгән
5.1.5	Су спорты	б-мәгән	б-мәгән	б-мәгән	б-мәгән	б-мәгән
5.2	Табигый-танып белү туризмы ²	б-мәгән	б-мәгән	2	7	3/3
5.2.1	Туристлык хезмәтә күрсәтү	б-мәгән	б-мәгән	2	7	3/3
5.4	Кече үлчәмле суднолар өчен причаллар	б-мәгән	б-мәгән	б-мәгән	б-мәгән	б-мәгән
5.5	Гольф яки ат белән йөрү өчен кырлар	б-мәгән	б-мәгән	б-мәгән	б-мәгән	б-мәгән
6.8	Элемтә	б-мәгән	б-мәгән	б-мәгән	б-мәгән	б-мәгән
8.3	Эчке хокук тәртибен тәмин итү	б-мәгән	б-мәгән	б-мәгән	б-мәгән	б-мәгән
9.0	Табигатьне махсус саклау һәм өйрәнү эшчәнлегә	б-мәгән	б-мәгән	б-мәгән	б-мәгән	б-мәгән
9.1	Табигать территорияләрен саклау	б-мәгән	б-мәгән	б-мәгән	б-мәгән	б-мәгән
9.1.1	Хайваннарның сирәк һәм (яисә) юкка чыгу куркынычы яңый торган төрләр саклау һәм репродукцияләү	б-мәгән	б-мәгән	б-мәгән	б-мәгән	б-мәгән

Рөхсәт ителгән файдалану төрләре		Жир кишәрлекләренен (ж.к.) иң чик күләмнәре һәм капитал төзелеш объектларын төзүнең һәм реконструкцияләүнең рөхсәт ителгән иң чик параметрлары (ОКС)				
коды	Аталышы	Ж.к. мәйданы (кв.м.)	Ж.к. чикләрендә төзелеш проценты (%)	Катлар саны (кат)	Биналарның, төзелмәләрнең, корылмаларның биеклеге (м)	Ж.к. алгы/ башка чикләреннән ОКС чигенешләре (м)
		мин./макс	макс.	макс.	макс.	мин.
9.2.1.	Шифаханә эшчәнлегә	б-мәгән	б-мәгән	б-мәгән	б-мәгән	3/3
9.3	Тарихи-мәдәни эшчәнлек	б-мәгән	б-мәгән	б-мәгән	б-мәгән	б-мәгән
11.1	Су объектларыннан гомуми файдалану	б-мәгән	б-мәгән	б-мәгән	б-мәгән	б-мәгән
11.2	Су объектларыннан махсус файдалану	б-мәгән	б-мәгән	б-мәгән	б-мәгән	б-мәгән
11.3	Гидротехник корылмалар	б-мәгән	б-мәгән	б-мәгән	б-мәгән	б-мәгән
12.0	Гомуми файдаланудагы жир кишәрлекләре (территорияләр)	б-мәгән	б-мәгән	б-мәгән	б-мәгән	б-мәгән
12.0.1	Урам-юл челтәре	б-мәгән	б-мәгән	б-мәгән	б-мәгән	б-мәгән
12.0.2	Территорияне төзекләндерү	б-мәгән	б-мәгән	б-мәгән	б-мәгән	б-мәгән
12.3	Запас	б-мәгән	б-мәгән	б-мәгән	б-мәгән	б-мәгән
ШАРТЛЫ РӨХСӘТ ИТЕЛГӘН						
5.1.2	Биналарда спорт белән шөгыльләнүне тәмин итү	б-мәгән	б-мәгән	б-мәгән	б-мәгән	б-мәгән
5.1.4	Спорт белән шөгыльләнү өчен жиһазландырылган майданчыклар	б-мәгән	б-мәгән	б-мәгән	б-мәгән	б-мәгән
5.3	Ау һәм балык тоту	б-мәгән	б-мәгән	2	7	б-мәгән
7.1.1	Тимер юллар	б-мәгән	б-мәгән	б-мәгән	б-мәгән	б-мәгән
ЯРДӘМЧЕ						
4.9.2	Транспорт чараларын кую урыны	б-мәгән	б-мәгән	б-мәгән	б-мәгән	б-мәгән

¹ Жир кишәрлекләреннән һәм капитал төзелеш объектларыннан файдалануны чикләү төрләре Россия Федерациясе Жир кодексының 105 статьясында билгеләнгән һәм чикләре әлеге

территориаль зона чикләрендә урнашкан территорияләрдән файдалануның махсус шартлары булган зоналар турындагы нигезләмәләр нигезендә билгеләнә.

² Капиталь төзелеш объектынның максималь мәйданы 200 кв. метрга тигез дип билгеләнә.

3. ЖИРЛӘУ УРЫННАРЫ ЗОНАСЫ (С-1)¹

Рөхсәт ителгән файдалану төрләре		Жир кишәрлекләренен (ж.к.) иң чик күләмнәре һәм капитал төзелеш объектларын төзүнең һәм реконструкцияләүнең рөхсәт ителгән иң чик параметрлары (ОКС)				
коды	Аталышы	Ж.к. мәйданы (кв.м)	Ж.к. чикләрендә төзелеш проценты (%)	Катлар саны (кат)	Биналарның, төзелмәләренен, корылмаларның биеклеге (м)	Ж.к. алгы/ башка чикләреннән ОКС чигенешләре (м)
		мин./макс.	макс.	макс.	макс.	мин.
ТӨП						
3.1.1	Коммуналь хезмәтләр күрсәтү	б-мәгән	б-мәгән	б-мәгән	б-мәгән	б-мәгән
3.3	Көн күреш хезмәте күрсәтү	б-мәгән	80	б-мәгән	б-мәгән	3/3
3.8.1.	Дәүләт идарәсе	б-мәгән	б-мәгән	б-мәгән	б-мәгән	б-мәгән
3.9.1	Гидрометеорология өлкәсендәге һәм аңа чиктәш өлкәләрдәге эшчәнлеккә тәэмин итү	б-мәгән	б-мәгән	б-мәгән	б-мәгән	б-мәгән
6.8	Элемтә	б-мәгән	б-мәгән	б-мәгән	б-мәгән	б-мәгән
12.0	Гомуми файдаланудагы җир кишәрлекләре (территорияләр)	б-мәгән	б-мәгән	б-мәгән	б-мәгән	б-мәгән
12.0.1	Урам-юл челтәре	б-мәгән	б-мәгән	б-мәгән	б-мәгән	б-мәгән
12.0.2	Территорияне төзекләндерү	б-мәгән	б-мәгән	б-мәгән	б-мәгән	б-мәгән
12.1	Йола эшчәнлегә	б-мәгән	б-мәгән	б-мәгән	б-мәгән	б-мәгән
12.3	Запас	б-мәгән	б-мәгән	б-мәгән	б-мәгән	б-мәгән
ШАРТЛЫ РӨХСӘТ ИТЕЛГӘН						
3.7.1.	Дини йолаларны гамәлгә ашыру	б-мәгән	б-мәгән	б-мәгән	б-мәгән	б-мәгән
ЯРДӘМЧЕ						
4.9.2	Транспорт чараларын кую урыны	б-мәгән	б-мәгән	б-мәгән	б-мәгән	б-мәгән

¹ Жир кишәрлекләреннән һәм капитал төзелеш объектларыннан файдалануны чикләү төрләре Россия Федерациясе Жир кодексының 105 статьясында билгеләнгән һәм чикләре әлегә территориаль зона чикләрендә урнашкан территорияләрдән файдалануның махсус шартлары булган зоналар турындагы нигезләмәләр нигезендә билгеләнә.

4. АВЫЛ ХУЖАЛЫГЫ БИЛГЕЛЭНЭШЕНДӘГЕ ОБЪЕКТЛАР ЗОНАСЫ (СХ-2)¹

Рөхсәт ителгән файдалану төрләре		Жир кишәрлекләренен (ж.к.) иң чик күләмнәре һәм капитал төзелеш объектларын төзүнең һәм реконструкцияләүнең рөхсәт ителгән иң чик параметрлары (ОКС)				
коды	Аталышы	Ж.к. мәйданы (кв.м)	Ж.к. чикләрендә төзелеш проценты (%)	Катлар саны (кат)	Биналарның, төзелмәләрнең, корылмаларның биеклеге (м)	Ж.к. алгы/ башка чикләреннән ОКС чигенешләре (м)
		мин./макс.	макс.	макс.	макс.	мин.
ТӨП						
1.2	Бөртекле һәм башка авыл хужалыгы культуралары үстөрү	б-мәгән	б-мәгән	б-мәгән	б-мәгән	б-мәгән
1.3	Яшелчәчелек	б-мәгән	80	б-мәгән	б-мәгән	5/5
1.4	Тонизацияләүче, дару, чөчәк культуралары үстөрү	б-мәгән	б-мәгән	б-мәгән	б-мәгән	б-мәгән
1.5	Бакчачылык	б-мәгән	б-мәгән	б-мәгән	б-мәгән	б-мәгән
1.5.1	Виноградчылык	б-мәгән	б-мәгән	б-мәгән	б-мәгән	б-мәгән
1.6	Житен һәм киндер үстөрү	б-мәгән	б-мәгән	б-мәгән	б-мәгән	б-мәгән
1.8	Терлекчелек	б-мәгән	80	б-мәгән	б-мәгән	5/5
1.9	Жәнлекчелек	б-мәгән	80	б-мәгән	б-мәгән	5/5
1.10	Кошчылык	б-мәгән	80	б-мәгән	б-мәгән	5/5
1.11	Дуңгызчылык	б-мәгән	80	б-мәгән	б-мәгән	5/5
1.12	Умартачылык	б-мәгән	80	б-мәгән	б-мәгән	5/5
1.13	Балыкчылык	б-мәгән	80	б-мәгән	б-мәгән	5/5
1.14	Авыл хужалыгын фәнни тәэмин итү	б-мәгән	80	б-мәгән	б-мәгән	5/5
1.15	Авыл хужалыгы продукциясен саклау һәм эшкөртү	б-мәгән	80	б-мәгән	б-мәгән	5/5
1.17	Питомниклар	б-мәгән	80	б-мәгән	б-мәгән	5/5
1.18	Авыл хужалыгы житештерүен тәэмин итү	б-мәгән	80	б-мәгән	б-мәгән	5/5
1.19	Печән чабу	б-мәгән	б-мәгән	б-мәгән	б-мәгән	б-мәгән

Рөхсәт ителгән файдалану төрләре		Жир кишәрлекләренен (ж.к.) иң чик күләмнәре һәм капитал төзелеш объектларын төзүнең һәм реконструкцияләүнең рөхсәт ителгән иң чик параметрлары (ОКС)				
коды	Аталышы	Ж.к. мәйданы (кв.м)	Ж.к. чикләрендә төзелеш проценты (%)	Катлар саны (кат)	Биналарның, төзелмәләрнең, корылмаларның биеклеге (м)	Ж.к. алгы/башка чикләреннән ОКС чигенешләре (м)
		мин./макс.	макс.	макс.	макс.	мин.
1.20	Авыл хужалыгы хайваннарын көтү	б-мәгән	б-мәгән	б-мәгән	б-мәгән	б-мәгән
3.1.1	Коммуналь хезмәтләр күрсәтү	б-мәгән	б-мәгән	б-мәгән	б-мәгән	б-мәгән
3.9.1	Гидрометеорология өлкәсендәге һәм аңа чиктәш өлкәләрдәге эшчәнлекне тәмин итү	б-мәгән	б-мәгән	б-мәгән	б-мәгән	б-мәгән
3.9.2	Фәнни тикшеренүләр үткөрү	б-мәгән	80	б-мәгән	б-мәгән	3/3
3.9.3	Фәнни сынаулар үткөрү	б-мәгән	80	б-мәгән	б-мәгән	5/5
3.10.1	Амбулатор ветеринария хезмәте күрсәтү	б-мәгән	80	б-мәгән	б-мәгән	3/3
4.9	Хезмәт гаражлары	б-мәгән	80	б-мәгән	б-мәгән	5/5
6.1	Жир асты байлыкларыннан файдалану	б-мәгән	б-мәгән	б-мәгән	б-мәгән	б-мәгән
6.4	Азык-төлек сәнәгате ²	б-мәгән	80	б-мәгән	б-мәгән	5/5
6.8	Элемтә	б-мәгән	б-мәгән	б-мәгән	б-мәгән	б-мәгән
6.9	Склад ²	б-мәгән	80	б-мәгән	б-мәгән	5/5
6.9.1	Склад мәйданчыклары ²	б-мәгән	б-мәгән	б-мәгән	б-мәгән	б-мәгән
11.1	Су объектларыннан гомуми файдалану	б-мәгән	б-мәгән	б-мәгән	б-мәгән	б-мәгән
11.2	Су объектларыннан махсус файдалану	б-мәгән	б-мәгән	б-мәгән	б-мәгән	б-мәгән
11.3	Гидротехник корылмалар	б-мәгән	б-мәгән	б-мәгән	б-мәгән	б-мәгән
12.0	Гомуми файдаланудагы жир кишәрлекләре (территорияләр)	б-мәгән	б-мәгән	б-мәгән	б-мәгән	б-мәгән

Рөхсәт ителгән файдалану төрләре		Жир кишәрлекләренен (ж.к.) иң чик күләмнәре һәм капитал төзелеш объектларын төзүнең һәм реконструкцияләүнең рөхсәт ителгән иң чик параметрлары (ОКС)				
коды	Аталышы	Ж.к. мәйданы (кв.м)	Ж.к. чикләрендә төзелеш проценты (%)	Катлар саны (кат)	Биналарның, төзелмәләрнең, корылмаларның биеклеге (м)	Ж.к. алгы/башка чикләреннән ОКС чигенешләре (м)
		мин./макс.	макс.	макс.	макс.	мин.
12.0.1	Урам-юл челтәре	б-мәгән	б-мәгән	б-мәгән	б-мәгән	б-мәгән
12.0.2	Территорияне төзекләндерү	б-мәгән	б-мәгән	б-мәгән	б-мәгән	б-мәгән
12.3	Запас	б-мәгән	б-мәгән	б-мәгән	б-мәгән	б-мәгән
ШАРТЛЫ РӨХСӘТ ИТЕЛГӘН						
7.1.1	Тимер юллар	б-мәгән	б-мәгән	б-мәгән	б-мәгән	б-мәгән
ЯРДӘМЧЕ						
3.2.4.	Тулай тораclar	б-мәгән	б-мәгән	б-мәгән	б-мәгән	3/3
4.1	Эшлекле идарә	б-мәгән	б-мәгән	б-мәгән	б-мәгән	3/3
4.4	Кибетләр	б-мәгән	б-мәгән	б-мәгән	б-мәгән	3/3

¹ Жир кишәрлекләреннән һәм капитал төзелеш объектларыннан файдалануны чикләү төрләре Россия Федерациясе Жир кодексының 105 статьясында билгеләнгән һәм чикләре әлеге территорияль зона чикләрендә урнашкан территорияләрдән файдалануның махсус шартлары булган зоналар турындагы нигезләмәләр нигезендә билгеләнә.

² Капиталь төзелеш объектынның куркынычлык классы IV-V куркынычлык классына тигез итеп билгеләнә.

17 статья. Әгәр шәһәр төзелеше регламентында билгеләнә торган территорияль зона чикләрендә территорияне комплекслы үстерү каралган булса, территориянең коммуналь, транспорт, социаль инфраструктура объектлары белән тәмин ителешенең минималь рөхсәт ителә торган дәрәжәсенең исәпләмә күрсәткечләре һәм күрсәтелгән объектларның халык өчен территорияль яктан файдалана алуның максималь рөхсәт ителә торган дәрәжәсенең исәпләмә күрсәткечләре

1. Аңа карата шәһәр төзелеше регламенты билгеләнә торган территорияль зона чикләрендә территорияне комплекслы үстерү эшчәнлеген гамәлгә ашыру күздә тотылган очракта, территориянең коммуналь, транспорт, социаль инфраструктура объектлары белән тәмин ителешенең мөмкин булган минималь дәрәжәсенең исәпләмә күрсәткечләрененң әһәмиятләре һәм күрсәтелгән объектларның халык өчен территориядән

файдалана алуының мөмкин булган максималь дәрәжәсенә исәпләмә күрсәткечләре Татарстан Республикасы Спас муниципаль районының «Әжмәр авыл җирлегенә» муниципаль берәмлегенә шәһәр төзелешен проектлауда җирле нормативлары нигезендә билгеләнә.

Татарстан Республикасы Спас муниципаль районының
«Әжмәр авыл җирлеге» муниципаль берәмлегенә
ЖИРДӘН ФАЙДАЛАНУ ҺӘМ ТӨЗЕЛЭШ
КАГЫЙДӘЛӘРЕ

IV өлеш

КУШЫМТА.

Территориаль зоналар чикләре турында белешмәләр (китерелми)