



№ _____ 1307/о _____

П Р И К А З

Б О Е Р Ы К

«__15__» _____ 09 _____ 2025__

Татарстан Республикасы Балык Бистәсе
муниципаль районының «Рус Әшнәге
авыл җирлегенә» муниципаль берәмлегенә
генераль планын раслау турында

Россия Федерациясе Шәһәр төзелеше кодексының 24 статьясы, «Шәһәр төзелеше эшчәнлегенә өлкәсендә Татарстан Республикасы муниципаль берәмлекләренә җирле үзидарә органнары һәм Татарстан Республикасы дәүләт хакимияте органнары арасында вәкаләтләрне яңадан бүлү турында» 2023 елның 23 декабрендәге 131-ТРЗ номерлы Татарстан Республикасы Законы, Татарстан Республикасы Төзелеш, архитектура һәм торак-коммуналь хужалыгы министрлыгының «Татарстан Республикасы Балык Бистәсе муниципаль районының Рус Әшнәге авыл җирлегенә генераль планын проектны әзерләү турында» 2024 елның 25 октябрендәге 523/о номерлы боекы нигезендә, 2025 елның 27 июненнән 2025 елның 11 июленә кадәр уздырылган гавами тыңлаулар беркетмәсен һәм аларның нәтиҗәләре турындагы бәяләмәне исәпкә алып, боек бирәм:

1. Татарстан Республикасы Балык Бистәсе муниципаль районының «Рус Әшнәге авыл җирлегенә» муниципаль берәмлегенә кушымта итеп бирелә торган генераль планын расларга.

2. Территорияләргә үстерү департаментының Агломерацияләргә үстерү идарәсенә көньяк-көнбатыш районнары үстерү бүлегенә (А.С.Харитоновка) түбәндәгеләргә тәмин итәргә:

әлегә боекны Татарстан Республикасы Балык Бистәсе муниципаль районы башкарма комитеты җитәкчесенә үз үз көченә керткән көннән 10 календарь көннән дә соңга калмыйча җибәрүне;

әлегә боекны үз көченә керткән көннән җиде календарь көннән дә соңга калмыйча Татарстан Республикасы Төзелеш, архитектура һәм торак-коммуналь хужалыгы министрлыгының «Интернет» мәгълүмат-телекоммуникация челтәрендәгә рәсми сайтында урнаштыруны;

«Роскадастр» гавами-хокукый компаниясенә Татарстан Республикасы буенча филиалына торак пунктлар чикләре урнашу урынының график тасвирламасы һәм Күчмәс мөлкәтнең бердәм дәүләт реестрын алып бару өчен файдаланыла торган координаталар системасында әлегә чикләргә координаталары исемлегенә булган торак пунктлар чикләре турындагы бәяләмәләргә әлегә боек үз көченә керткән

көннән алып биш эш көне эчендә электрон рәвештә җибәрүне;

әлеге боерыкны Территориаль планлаштыруның федераль дәүләт мәгълүмат системасында аны бастырып чыгару датасыннан 10 календарь көннән артмаган чорда урнаштыруны;

әлеге боерыкны «Татарстан Республикасы шәһәр төзелеше эшчәнлеген мәгълүмати тәмин итү» Татарстан Республикасы дәүләт мәгълүмат системасында ул басылып чыккан көннән алып 10 эш көне эчендә урнаштыруны.

3. Юридик бүлектә (Р.И. Кузьминга) әлеге боерыкны дәүләт теркәвенә алу өчен Татарстан Республикасы Юстиция министрлыгына җибәрүне тәмин итәргә.

4. Әлеге боерык рәсми басылып чыккан көннән үз көченә керә дип билгеләргә.

5. Әлеге боерыкның үтәлешен тикшереп торуны Территорияләрне үстерү департаментының Агломерацияләрне үстерү идарәсе башлыгы С.А. Рыбаковка йөкләргә.

Министр урынбасары



В.Н. Кудряшев

Татарстан Республикасы Төзелеш,
архитектура һәм торак-коммуналь
хужалыгы министрлыгының
15.09.2025 ел, №_1307/о боерыгы
белән расланды

**Татарстан Республикасы Балык Бистәсе
муниципаль районының «Рус Әшнәге авыл
жирлеген» муниципаль берәмлегенен генераль планы**

**Татарстан Республикасы Балык Бистәсе муниципаль
районының «Рус Әшнәге авыл җирлегә» муниципаль
берәмлегенәң генераль планы
СОСТАВЫ**

№	Атамасы	Бит/битләр №
1 том Генераль план		
1	Территориаль планлаштыру турында нигезләмә	
2	Җирле әһәмияткәге объектларны планлаштырып урнаштыру картасы М1:10000	1/8
3	Торак пунктлар чикләре картасы (шул исәптән төзелеп килүче торак пунктлар чикләре картасы) М1:10000	2/8
4	Функциональ зоналар картасы М1:10000	3/8
5	Торак пунктлар чикләре (шул исәптән төзелә торган торак пунктлар чикләре) турында бөлешмәләр	(китерелми)
2 Том Генераль планын нигезләү буенча материаллар (китерелми)		
1	Аңлатма язуы	
2	Әйләнә-тирә мохитне саклау һәм территорияне инженерлык әзерлегә буенча чаралар, гражданныр оборонасы буенча чаралар, табигый һәм техноген характердагы гадәттән тыш хәлләрне кисәтү буенча чаралар исемлегә. Аңлатма язуы	
3	Территорияне заманча файдалану картасы М1:10000	4/8
4	Территориядән файдалануның махсус шартлары булган зоналар картасы М1:10000	5/8
5	Табигый һәм техноген характердагы гадәттән тыш хәлләр килеп чыгу куркынычы янаган территорияләр, гражданныр оборонасы чаралары картасы М1:10000	6/8
6	Инженерлык һәм транспорт инфраструктуралары картасы М1:10000	7/8
7	Урманчылыклар чикләре картасы М1:10000	8/8

**ТАТАРСТАН РЕСПУБЛИКАСЫ БАЛЫК
БИСТӘСЕ МУНИЦИПАЛЬ РАЙОНЫНЫҢ «РУС
ӘШНӘГЕ АВЫЛ ЖИРЛЕГЕ» МУНИЦИПАЛЬ
БЕРӘМЛЕГЕНЕҢ ГЕНЕРАЛЬ ПЛАНЫ**

1 том

ТЕРРИТОРИАЛЬ ПЛАНЛАШТЫРУ ТУРЫНДА НИГЕЗЛӘМӘ

2025

ЭЧТӨЛӨК

- 1. Урнаштыру өчен планлаштырыла торган жирле эһәмияттәге объектларның төрлөре, билгеләнеше һәм исемнәре турында белешмәләр, аларның төп характеристикалары, аларның урнашу урыны, шулай ук территорияләрдән файдалануның махсус шартлары булган зоналарга характеристикалар, әгәр шушы объектларны урнаштыруга бәйле рәвештә мондый зоналарны билгеләү таләп ителсә.....7**
- 2. Функциональ объектларның параметрлары, шулай ук аларда урнаштыру өчен планлаштырыла торган федераль эһәмияттәге объектлар, региональ эһәмияттәге объектлар, жирле эһәмияттәге объектлар турында белешмәләр, линия объектларыннан тыш.....13**

1. Урнаштыру өчен планлаштырыла торган жирле әһәмияттәге объектларның төрләре, билгеләнеше һәм исемнәре турында белешмәләр, аларның төп характеристикалары, аларның урнашу урыны, шулай ук территорияләрдән файдалануның махсус шартлары булган зоналарга характеристикалар, әгәр шушы объектларны урнаштыруга бәйле рәвештә мондый зоналарны билгеләү таләп ителсә

«Рус Әшнәге авыл жирлеге» муниципаль берәмлеге территориясендә урнаштыру өчен планлаштырыла торган жирле әһәмияттәге белем бирү объектларын

1 нче таблица

№	Объектның төре	Чараның төре	Объектның исеме	Объектның төп характеристикалары*	Объектның урнашу урыны/ функциональ зона	Төзелеш чираты, ел	Территориядән файдалануның махсус шартлары булган зоналарга характеристика
1.1	Мәгариф оешмалары	Төзелеш	Балалар бакчасы	23 урын	Рус Әшнәге авылы /Индивидуаль торак йортлар төзү зонасы	2035 кадәр	Территориядән файдалануның махсус шартлары булган зоналар билгеләү таләп ителми
1.2		Төзелеш	Балалар ижаты түгәрәкләре	7 урын	Рус Әшнәге авылы/ Махсуслаштырылган ижтимагый төзелеш зонасы	2035 кадәр	

«Рус Әшнәге авыл жирлеге» муниципаль берәмлеге территориясендә урнаштыру өчен планлаштырыла торган жирле
әһәмияттәге физик култыура һәм спорт объектлары

2 нче таблица

№	Объектның төре	Чараның төре	Объектның исеме	Объектның төп характеристи- калары*	Объектның урнашу урыны* / функциональ зона	Төзелеш чираты, ел	Территориядән файдалануның махсус шартлары булган зоналарга характеристика
2.1	Физик култыура һәм спорт объектлары	Төзелеш	Спорт-ял итү үзәге	Спорт залының мәйданы – 54 м2, спорт мәйданчыгы – 0,08 га	Рус Әшнәге авылы /Индивидуаль торак йортлар төзү зонасы	2035 кадәр	Территориядән файдалануның махсус шартлары булган зоналар билгеләү таләп ителми

«Рус Әшнәге авыл җирлегә» муниципаль берәмлегә территориясендә урнаштыру өчен планлаштырыла торган җирле әһәмияттәге мәдәният һәм сәнгать объектлары

3 нче таблица

№	Объектның төре	Чараның төре	Объектның исеме	Объектның төп характеристик-калары*	Объектның урнашу урыны/ функциональ зона	Төзелеш чираты, ел	Территориядән файдалануның махсус шартлары булган зоналарга характеристика
3.1	Мәдәният һәм сәнгать объектлары	Реконструкция	Авыл мәдәният йорты	203 урын	Рус Әшнәге авылы/ Махсуслаштырылган ижтимагый төзелеш зонасы	2035 кадәр	Территориядән файдалануның махсус шартлары булган зоналар билгеләү таләп ителми

«Рус Әшнәге авыл җирлегә» муниципаль берәмлегә территориясендә урнаштыру өчен планлаштырыла торган җирле
 әһәмияттәге транспорт инфраструктурасы объектлары

4 нче таблица

№	Объектның төре	Чараның төре	Объектның исеме	Объектның төп характеристик-калары*	Объектның урнашу урыны	Төзелеш чираты, ел	Территориядән файдалануның махсус шартлары булган зоналарга характеристика
4.1	Урам-юл челтәре	Төзелеш	Урам-юл челтәре	Озынлыгы – 2,27 км	Рус Әшнәге авылы	2045 кадәр	Территориядән файдалануның махсус шартлары булган зоналар билгеләү таләп ителми
4.2	Урам-юл челтәре	Реконструкция	Урам-юл челтәре	Озынлыгы – 9,99 км	Рус Әшнәге авылы	2045 кадәр	Территориядән файдалануның махсус шартлары булган зоналар билгеләү таләп ителми

**«Рус Әшнәге авыл җирлегә» муниципаль берәмлегә территориясендә урнаштыру өчен планлаштырыла торган җирле
әһәмияткәге инженерлык инфраструктурасы объектлары**

5 нче таблица

№	Объектның төре	Чараның төре	Объектның исеме	Объектның төп характеристик* калары	Объектның урнашу урыны/ функциональ зона	Төзелеш чираты, ел	Территориядән файдалануның махус шартлары булган зоналарга характеристика
1	2	3	4	5	6	7	8
5.1	Су белән тәэмин итү объектлары	Төзелеш	Су алу корылмасы	Проект белән билгеләнә	Рус Әшнәге авылы / Транспорт инфраструктурасы зонасы	2045 кадәр	Россия Федерациясе дәүләт баш санитария табибының «Су белән тәэмин итү чыганакларының һәм эчәргә яраклы сууткөргечләрнең санитар саклык зоналары. СанПиН 2.1.4.1110-02» санитария кагыйдәләре һәм нормаларын гамәлгә кертү турында» 2002 елның 14 мартындагы 10 номерлы карарының 2.2 пункты: санитар саклау зонасының беренче поясы чиге, сакланган җир асты суларынан файдаланганда, су алудан кимендә 30 м кабул ителә, җитәрлек дәрәжәдә сакланылмаган җир асты суларынан файдаланганда – 50 м ким булмаган ераклыкта
5.2	Су чыгару объектлары	Төзелеш	Канализация насос станциясе (алга таба – КНС)	Проект белән билгеләнә	Рус Әшнәге/ Рекреацион билгеләнештәге зоналар	2045 кадәр	РФ Баш дәүләт санитария табибының 25.09.2007 ел, № 74 карары белән гамәлгә кертелгән СанПиН 2.2.1/2.1.1.1200-03
5.3		Төзелеш	Локаль чистарту	Проект белән	Рус Әшнәге/	2045 кадәр	«Предприятиеләрнең,

1	2	3	4	билгеләнә	Рекреацион билгеләнештәге зоналар	7	корылмаларның һәм башка объектларның санитар саклык зоналары һәм санитар классификациясе» (алга таба –
5.4	Жылылык белән тәмин итү объектлары	Төзелеш	Блоклы-модульле котельный (алга таба – БМК)	Проект белән билгеләнә	Рус Әшнәге авылы /Индивидуаль торак йортлар төзү зонасы	2035 кадәр	Россия Федерациясе Баш дәүләт санитария табибының «Предприятияеләрнең, корылмаларның һәм башка объектларның санитар-яклау зоналары һәм санитар классификациясе» СанПиН 2.2.1/2.1.1.1200-03 санитар-эпидемиологик кагыйдәләренң һәм нормативларның яңа редакциясен гамәлгә кергү турында» 2007 елның 25 сентябрендәге 74 номерлы карары, 10.4 пункт: санитар саклык зонасы – 100 м
5.5		Төзелеш	БМК	Проект белән билгеләнә	Рус Әшнәге авылы /Индивидуаль торак йортлар төзү зонасы	2035 кадәр	Россия Федерациясе Хөкүмәтенң «Электр чөтәрләре хужалыгы объектларының саклык зоналарын һәм мондый зоналар чикләрендә урнашкан жир кишәрлекләреннә файдалануның махсус шартларын билгеләү тәртибе турында» 2009 елның 24
5.6	Электр белән тәмин итү объектлары	Төзелеш	Трансформатор подстанцияләре (алга таба – ТП)	10/0,4 кВ	Рус Әшнәге авылы /Транспорт инфраструктурасы зонасы	2044 кадәр	

									февралендәге 160 номерлы карары, 23 пункт: сак зонасы – 10 м
--	--	--	--	--	--	--	--	--	--

* - Объектның төгөл саны, төп характеристикалары проектлауның алдагы стадияләрендә төгәлләштерелә

2. Функциональ объектларның параметрлары, шулай ук аларда урнаштыру өчен планлаштырыла торган федераль әһәмияттәге объектлар, региональ әһәмияттәге объектлар, җирле әһәмияттәге объектлар турында белешмәләр, линия объектларыннан тыш

Әлеге Генераль планның функциональ зоналаштыру структурасы Россия Федерациясе Икътисадый үсеш министрлыгының «Федераль әһәмияттәге объектларны, региональ әһәмияттәге объектларны, җирле әһәмияттәге объектларны территорияль планлаштыру документларында тасвирлауга һәм чагылдыруга таләпләр раслау һәм Россия Икътисадый үсеш министрлыгының 2016 елның 07 декабрендәге 793 г номерлы боерыгын үз көчен югалткан дип тану турында» 2018 елның 9 гыйнварындагы 10 номерлы боерыгы белән расланган Федераль әһәмияттәге объектларны, региональ әһәмияттәге объектларны, җирле әһәмияттәге объектларны территорияль планлаштыру документларында тасвирлауга һәм чагылдыруга карата таләпләр нигезендә билгеләнгән.

Россия Федерациясе Шәһәр төзелеше кодексының 9 статьясындагы 12 өлеше нигезләмәсе нигезендә генераль план составында расланган функциональ зоналар чикләре күрсәтелгән зоналар чикләрендәге җирләрнең хокукый режимын үзгәртүгә китерми. Россия Федерациясе Шәһәр төзелеше кодексының 36 статьясындагы 1 өлеше нигезендә җир кишәрлекләренен хокукый режимы, шулай ук җир кишәрлекләре өстендә һәм астында булган һәм аларны төзү һәм капитал төзелеш объектларын алга таба эксплуатацияләү процессында кулланыла торган барлык нәрсәләрнең хокукый режимы җирдән файдалану һәм төзелеш кагыйдәләре составындагы шәһәр төзелеше регламентлары белән билгеләнә.

Генераль планның функциональ зоналары озак сроклы перспективага территория үсешен стратегик күзаллауны билгели. Функциональ зоналарның чикләре, кагыйдә буларак, күбесенчә урам-юл челтәре күчәрләре, табигать объектлары чикләре, һәм башка табигый һәм ясалма чикләр һәм барьерлар белән чикләнгән планлаштыру структурасы элементлары өчен эреләндереп билгеләнә.

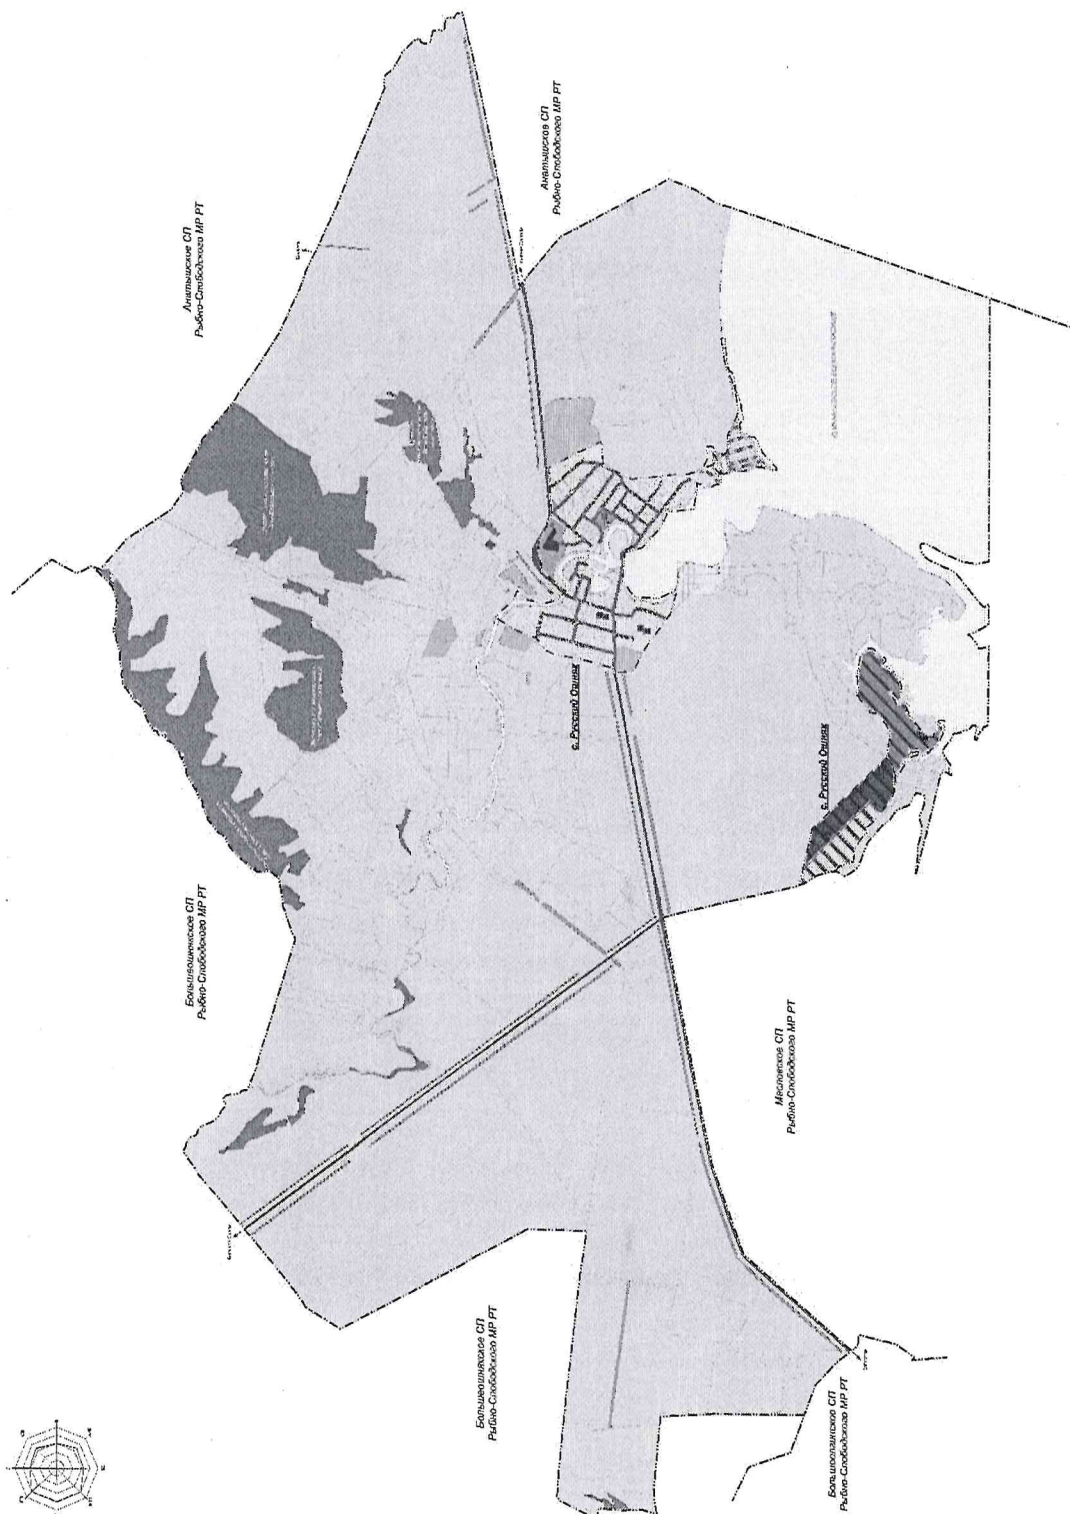
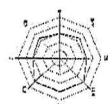
«Рус Әшнәге авыл жирилеге» муниципаль берәмлеге генераль планында кулланыла торган
функциональ зоналарның параметрлары

6 нчы таблица			Урнаштыру өчен планлаштырыла торган объектлар	
№	Функциональ зона исеме	Функциональ зонаның билгеләнеше һәм параметрлары тасвирламасы	4	
1	2	3	4	
1	Индивидуаль торак йортлар төзү зонасы	Индивидуаль торак йортлар төзү зонасы йорт яны жир кишәрлекләре булган аерым торучы индивидуаль торак йортлар; торак төзелешенә хезмәт күрсәтү өчен кирәкле, шулай ук гражданданнар яшәү белән бәйлә капитал төзелеш объектлары; медицина хезмәте күрсәтү объектлары; белем биру һәм агарту объектлары; гомуми файдаланудагы яшелләндерелгән территорияләр; эчке хокук тәртибен тәмин итү объектлары; урам-юл чөлтәре өчен каралган объектлар. Функциональ зонаның майданы – 129,231 га.	Объектларны әлеге нигезләмәнең 1 бүлеге нигезендә урнаштыру (балалар бакчасы, спорт-ял итү үзәге, БМК)	
2	Күпфункциональ ижтимагый- эшлекле зона	Күпфункциональ ижтимагый-эшлекле зона административ үчреждениеләр; көнүреш хезмәтләре күрсәтүне тәмин итүче объектлар; кунакханә хезмәте күрсәтү объектлары; ветеринария хезмәтләре күрсәтүне тәмин итүче объектлар; социаль хезмәт күрсәтү объектлары; сәүдә, базарлар, гомуми туклану объектлары; эшкурлык һәм эшлекле идарә объектлары; банк һәм иминият хезмәтләре күрсәтүче үчреждениеләр; эчке хокук тәртибен тәмин итү; медицина хезмәте күрсәтү объектлары; мәгариф һәм агарту объектлары; эчке хокук тәртибен тәмин итү объектлары; гомуми файдаланудагы яшелләндерелгән территорияләр; урам-юл чөлтәре өчен билгеләнгән. Функциональ зонаның майданы – 1,637 га.	-	
3	Махсуслаштырылган ижтимагый төзелеш зонасы	Махсуслаштырылган ижтимагый төзелеш зонасы медицина хезмәте күрсәтү объектлары; дини файдаланудагы биналар һәм корылмалар; мәгариф һәм агарту объектлары; мәктәпкәчә, башлангыч һәм урта гомуми белем биру объектлары, белем биру түгәрәкләре; мәдәният, мәдәни-ял итү эшчәнлеге объектлары; күңел ачу чараларын оештыру өчен билгеләнгән объектлар; спорт объектлары; күргәзмә-ярминкә эшчәнлеге; эчке хокук тәртибен тәмин итү объектлары; урам-юл чөлтәренә гомуми файдаланудагы яшелләндерелгән территорияләре өчен каралган. Функциональ зонаның майданы – 1,984 га.	Объектларны әлеге нигезләмәнең 1 бүлеге нигезендә урнаштыру (балалар ижаты түгәрәкләре)	
1	2	3	4	
4	Инженерлык инфраструктурасы зонасы	Инженерлык инфраструктурасы зонасы башлыча торак пунктларны электр, газ, жылылык, су белән тәмин итү, су агызу объектлары; антенна-мачта корылмалары, элемтә объектлары; гидротехник корылмалар; эчке хокук тәртибен тәмин итү	-	

		объектлары; гомуми файдаланудагы яшеллендерелгән территорияләр; урам-юл челтәре өчен каралган. Функциональ зонаның майданы – 1,285 га.	
5	Транспорт инфраструктурасы зонасы	Транспорт инфраструктурасы зонасы башлыча даими яисә вакытлыча гаражлар, хезмәт автотранспортын саклау өчен тукталыш урыннары; юл сервисы объектлары; кешеләрне яисә йөкләрне ташу өчен файдаланыла торган төрле юллар һәм корылмалар; торак пунктларны электр, газ, жылылык, су белән тәмин итү, су ағызу объектлары; эчке хокук тәртибен тәмин итү объектлары урнаштыру өчен каралган; - гомуми файдаланудагы яшеллендерелгән территорияләр; урам-юл челтәре өчен. Функциональ зонаның майданы – 51,447 га.	Объектларны әлеге нигезләмәнең 1 бүлегендә урнаштыру (су алу корылмасы, ТП)
6	Авыл хужалыгы жирләре зонасы	Авыл хужалыгында файдалану зонасы авыл хужалыгы жирләрендә авыл хужалыгы культураларын житештерүгә бәйле хужалык эшчәнлеген гамәлгә ашыру; авыл хужалыгы терлекләрен көтүлек итү; кыр юллары өчен билгеләнгән. Функциональ зонаның майданы – 3 339,31 га.	-
7	Авыл хужалыгы предпрятиеләре нең житештерү зонасы	Авыл хужалыгы предпрятиеләренең житештерү зонасы авыл хужалыгы билгеләнешендәге объектларны урнаштыру, авыл хужалыгы, крестьян-фермер хужалыгы алып бару, авыл хужалыгы билгеләнешендәге объектларны, инженерлык һәм транспорт инфраструктурасының янәшәдәге объектларын үстерү өчен каралган. Функциональ зонаның майданы – 70,673 га.	-
8	Бакчачылык, яшелчәчелек зонасы	Коммерциягә карамаган бакчачылык яисә яшелчәчелек ширкәтләре зонасы бакчачылык, коммерциягә карамаган яшелчәчелек ширкәтләре, яшелчәчелек, шулай ук инженерлык һәм транспорт инфраструктурасының янәшәдәге объектларын урнаштыру өчен каралган. Функциональ зонаның майданы – 10,423 га.	
9	Урман зонасы	Урман зонасы дөүләт урман фонды жирләрен урнаштыру өчен каралган. Функциональ зонаның майданы – 275,001 га.	-
1	2	3	4
10	Рекреацион билгеләнештәге зоналар	Рекреацион билгеләнештәге зона табигать ландшафтын, экологик чиста әйләнә-тирә мохитне саклап калу һәм алардан файдалану, туризмны үстерү, халыкның ялы һәм ялын үткөрү, физик культура һәм спорт белән шөгыльләнү өчен, шулай ук янәшәдәге инженерлык һәм транспорт (парковка) инфраструктурасы объектларын урнаштыру өчен каралган. Функциональ зонаның майданы – 14,459 га.	Объектларны (КНС, ЛОС) әлеге нигезләмәнең 1 бүлегендә урнаштыру
11	Гомуми файдаланудагы яшеллендерелгән	Гомуми файдаланудагы яшеллендерелгән территорияләр зонасы (парклар, бакчалар, скверлар, бульварлар, шәһәр урманнары) мәдәният һәм ял паркларын, территорияне төзекләндерү өчен билгеләнгән яшел үсентеләр урнаштыру өчен билгеләнгән.	-

	территориялар зонасы (парклар, бакчалар, скверлар, бульварлар)	Функциональ зонаның мейданы – 14,423 га.	
12	Зиратлар зонасы	Зиратлар зонасы жирлөү урыннарын урнаштыру өчен каралган. Функциональ зонаның мейданы – 1,341 га.	-
13	Махсус билгеләнештәге яшелләндерелгән территорияләр зонасы	Махсус билгеләнештәге яшелләндерелгән территорияләр зонасы санитар саклык зоналарында, санитар аралыкларда яшеллек яисә махсус билгеләнештәге башка үсентеләрне утырту; урам-юл челтәре өчен каралган. Функциональ зонаның мейданы – 39,538 га.	-
14	Калдыкларны туплау һәм күмү зонасы	Калдыкларны жыю һәм күмү зонасы калдыкларны күмү һәм утильләштерү объектларын урнаштыру өчен каралган. Функциональ зонаның мейданы – 0,073 га.	-
15	Акваторияләр зонасы	Акваторияләр зонасы өске су объектларын урнаштыру өчен каралган. Функциональ зонаның мейданы – 565,838 га.	-

ГЕНЕРАЛЬНЫЙ ПЛАН РУССКО-ОШНЯКСКОГО СЕЛЬСКОГО ПОСЕЛЕНИЯ РЫБНО-СЛОБОДСКОГО МУНИЦИПАЛЬНОГО РАЙОНА РЕСПУБЛИКИ ТАТАРСТАН
КАРТА ФУНКЦИОНАЛЬНЫХ ЗОН

[illegible]