



№ _____1456/o_____

ПРИКАЗ

Б О Е Р Ы К

«__03__» _____10_____2025_

Татарстан Республикасы, Азнакай муниципаль районы, Тымытык авыл җирлегенә, Сарлы авыл җирлегенә адресы буенча урнашкан “НК-Геология” ЖЧЖ Тымытык нефть ятмасының 43, 40331 номерлы скважиналар куакларын төзекләндерү” бер яисә берничә линия объектын урнаштыруны күздә тоткан территорияне планлаштыру проектын һәм территорияне манлау проектын раслау турында

Территориянең тотрыклы үсешен тәмин итү максатларында, Россия Федерациясенең Шәһәр төзелеше кодексының 42, 43, 45 һәм 46 статьялары, “Шәһәр төзелеше эшчәнлегенә өлкәсендә Татарстан Республикасы муниципаль берәмлекләренә җирле үзидарә органнары һәм Татарстан Республикасы дәүләт хакимияте органнары арасында вәкаләтләрне яңадан бүлү турында» 2023 елның 23 декабрендәге 131-ТРЗ номерлы Татарстан Республикасы Законы, Төзелеш министрлыгы боерыгы нигезендә, Татарстан Республикасы архитектурасы һәм торак-коммуналь хужалыгының 02.04.2025 елның 411/о № -лы “Бер яисә берничә линия объектын урнаштыруны күздә тоткан территорияне планлаштыру проектын составында территорияне планлаштыру проектын һәм территорияне планианлау проектын әзерләү турында “Татарстан Республикасы адресы буенча урнашкан «НК-Геология» ЖЧЖ Тымытык нефть ятмасының 43, 40331 номерлы скважиналары куакларын төзекләндерү” Татарстан, Азнакай муниципаль районы, Тымытык авыл җирлегенә, Сарлы авыл җирлегенә, җәмгыяви тыңлаулар беркетмәләрен һәм җәмгыяви тыңлаулар нәтиҗәләре турында 05.08.2025 елгы нәтиҗәне исәпкә алып, боерык бирәм:

1. Кушымтада бирелә торган территорияне планлаштыру проектын һәм территорияне планианлау проектын “НК-Геология” ЖЧЖ Тымытык нефть

ятмасының 43, 40331 номерлы скважиналар куакларын төзекләндерү бер яисә берничә линия объектын урнаштыруны күздә тоткан территорияне планлаштыру проекты составында расларга.

2. Территорияләрне үстерү департаменты агломерацияләрне үстерү идарәсенә Әлмәт агломерациясен үстерү бүлегенә (О. М. Миңһажитдинова):

әлеге боерыкны Татарстан Республикасы Азнакай муниципаль районы Башкарма комитеты җитәкчесенә ул үз көченә кергән көннән җиде календарь көннән дә соңга калмыйча җибәрү;

әлеге боерыкны Татарстан Республикасы төзелеш, архитектура һәм торак-коммуналь хужалыгы министрлыгының “Интернет” мәгълүмат-телекоммуникация челтәрендәгә рәсми сайтында ул үз көченә кергән көннән җиде календарь көннән дә соңга калмыйча урнаштыру;

әлеге боерыкны «Татарстан Республикасы шәһәр төзелеше эшчәнлеген мәгълүмати тәмин итү» Татарстан Республикасы дәүләт мәгълүмат системасында ул басылып чыккан көннән алып 10 эш көне эчендә урнаштыру.

3. Юридик бүлектә (Р.И. Кузьминга) әлеге боерыкны дәүләт теркәвенә алу өчен Татарстан Республикасы Юстиция министрлыгына җибәрүне тәмин итәргә.

4. Әлеге боерык рәсми басылып чыккан көннәннән үз көченә керә дип билгеләргә.

5. Әлеге Боерыкның үтәлешен тикшереп торуны территорияләрне үстерү департаментының агломерацияләрне үстерү идарәсе башлыгы С.А. Рыбаковка йөкләргә.

Министр урынбасары



В.Н.Кудряшев

Татарстан Республикасы
төзелеш, архитектура һәм торак-
коммуналь хужалык
министрлыгының 03.10.2025
№1456/о бoерыгы белән
расланган

Татарстан Республикасы, Азнакай муниципаль районы, Тымытык авыл җирлеге, Сарлы авыл
җирлеге адресы буенча урнашкан “НК-Геология” ЖЧЖ Тымытык нефть ятмасының 43, 40331
номерлы скважиналар куакларын төзекләндерү” бер яисә берничә линия объектын
урнаштыруны күздә тоткан территорияне планлаштыру проекты


Бүлек номеры	Исем	Искәrmә
1	1 бүлек. Территорияне планлаштыру проекты. График өлеше	
2	2 бүлек. Территорияне планлаштыру проекты. Текст өлеше	
3	3 бүлек. Территорияне планлаштыру проектын нигезләү буенча материаллар. График өлеше	китерелми
4	4 бүлек. Территорияне планлаштыру проектын нигезләү буенча материаллар. Аңлатма язуы	китерелми

“НК-Геология” ЖЧЖнең Тымытык нефть
ятмасында урнашкан 43, 40331 номерлы скважиналар
куакларын төзекләндерү:
Татарстан Республикасы, Азнакай муниципаль
районы, Тымытык авыл җирлеге, Сарлы
авыл җирлеге

1 бүлек. "Территорияне планлаштыру проекты.
График өлеше".

Эчтәлек

1.Территорияне планлаштыру проекты. График өлеше.....	4-6
---	-----

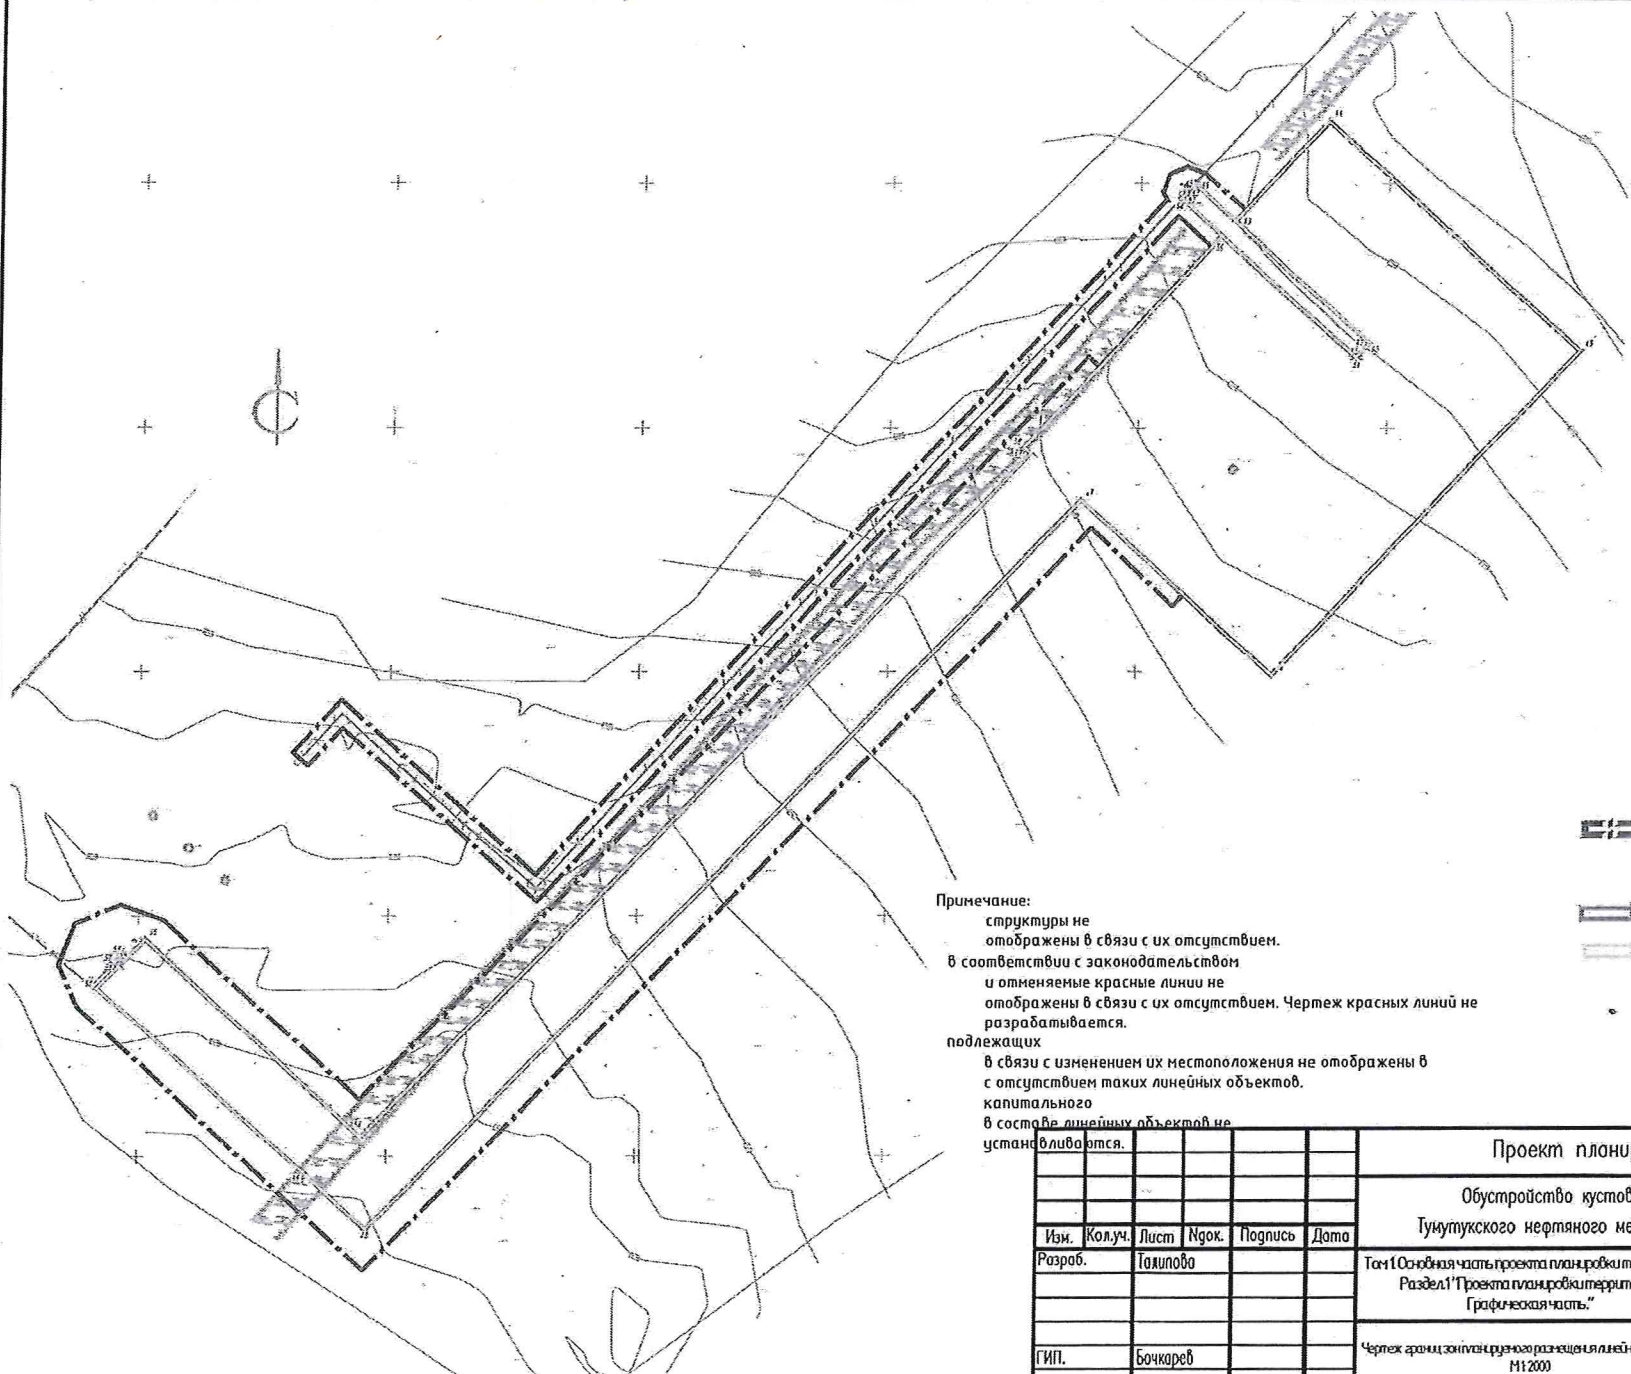

Примечание:

структуры не
отображены в связи с их отсутствием.

в соответствии с законодательством
и отменяемые красные линии не
отображены в связи с их отсутствием. Чертеж красных линий не
разрабатывается.

подлежащих

в связи с изменением их местоположения не отображены в
с отсутствием таких линейных объектов.

капитального

в составе линейных объектов не
устанавливаются.


обозначения

- границы территории, в отношении которой осуществляется подготовка проекта планировки
- планируемого объектов
- элементов
- структуры

границ размещения в том числе начала и окончания, точек границ таких


Исходные данные						30н			
Исходные данные						Проект планировки территории			
Исходные данные						Обустройство кустов скважин N 43, 40331			
Исходные данные						Тумуктукского нефтяного месторождения ООО "НК-Геология"			
Изм.	Кол.уч.	Лист	Ндок.	Подпись	Дата	Точка 1 Основная часть проекта планировки территории Раздел 1 "Проекта планировки территории Графическая часть"	Стадия	Лист	Листов
Разр.		Талипова					ППТ	1.1	3
ГИП.		Бочкарев				Чертеж границ зон планируемого размещения линейного объекта М12000	ООО "ИК "РЕГИОН ПРОЕКТ"		

Согласовано		Взам инв. N		Погр. и дата		Инв. N подл.	

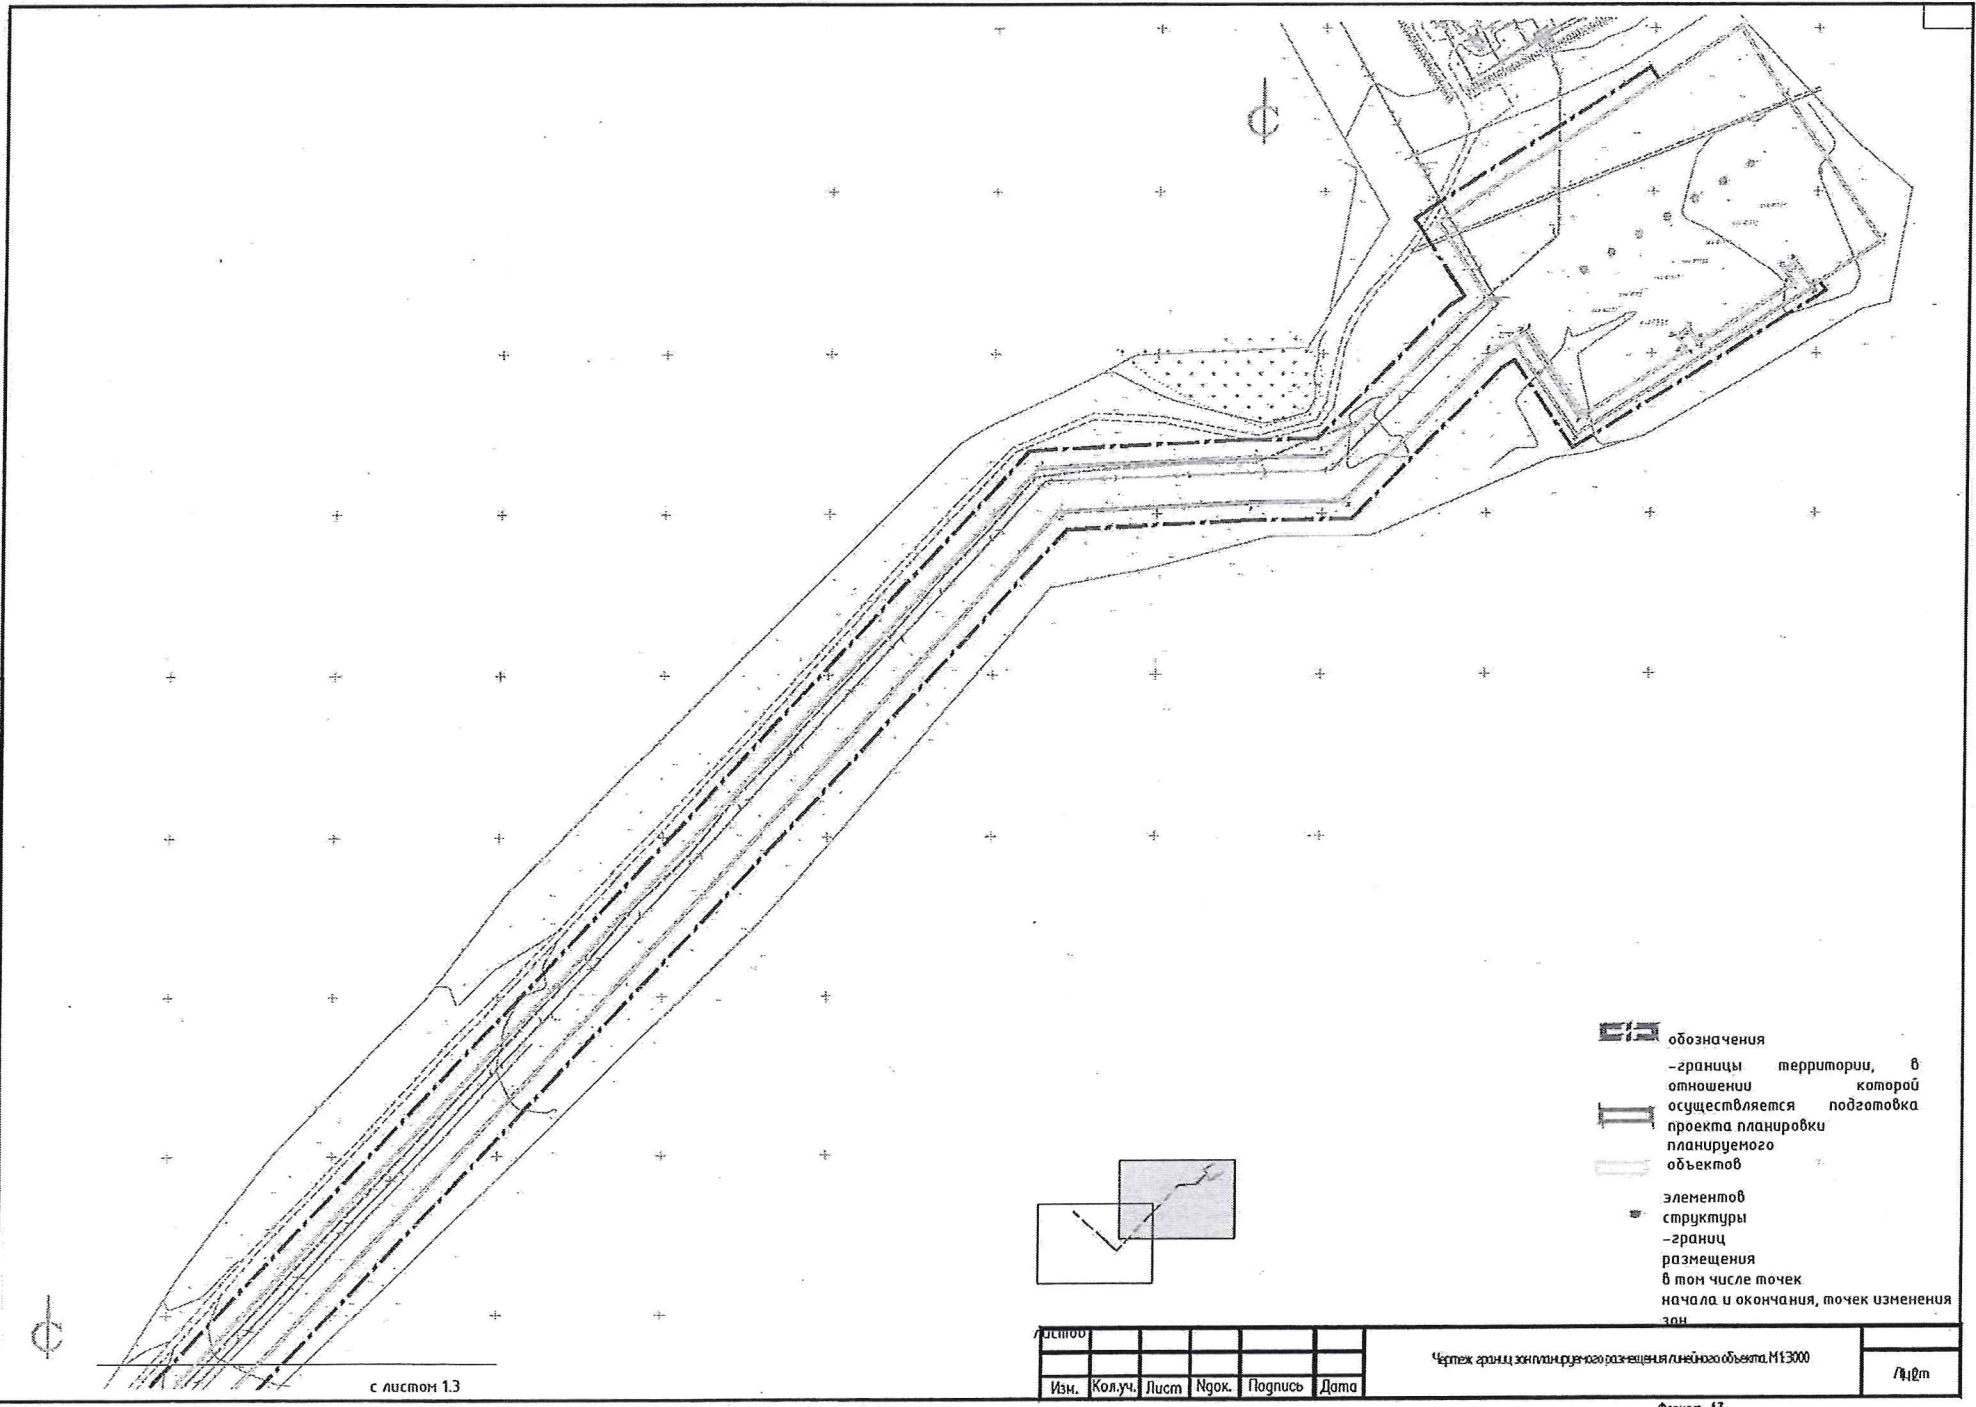

- ЛСД** обозначения
- границы территории, в отношении которой осуществляется подготовка проекта планировки планируемого объектов
 - элементы структуры
 - границ размещения в том числе точек начала и окончания, точек изменения зон

Согласовано	
-------------	--	--	

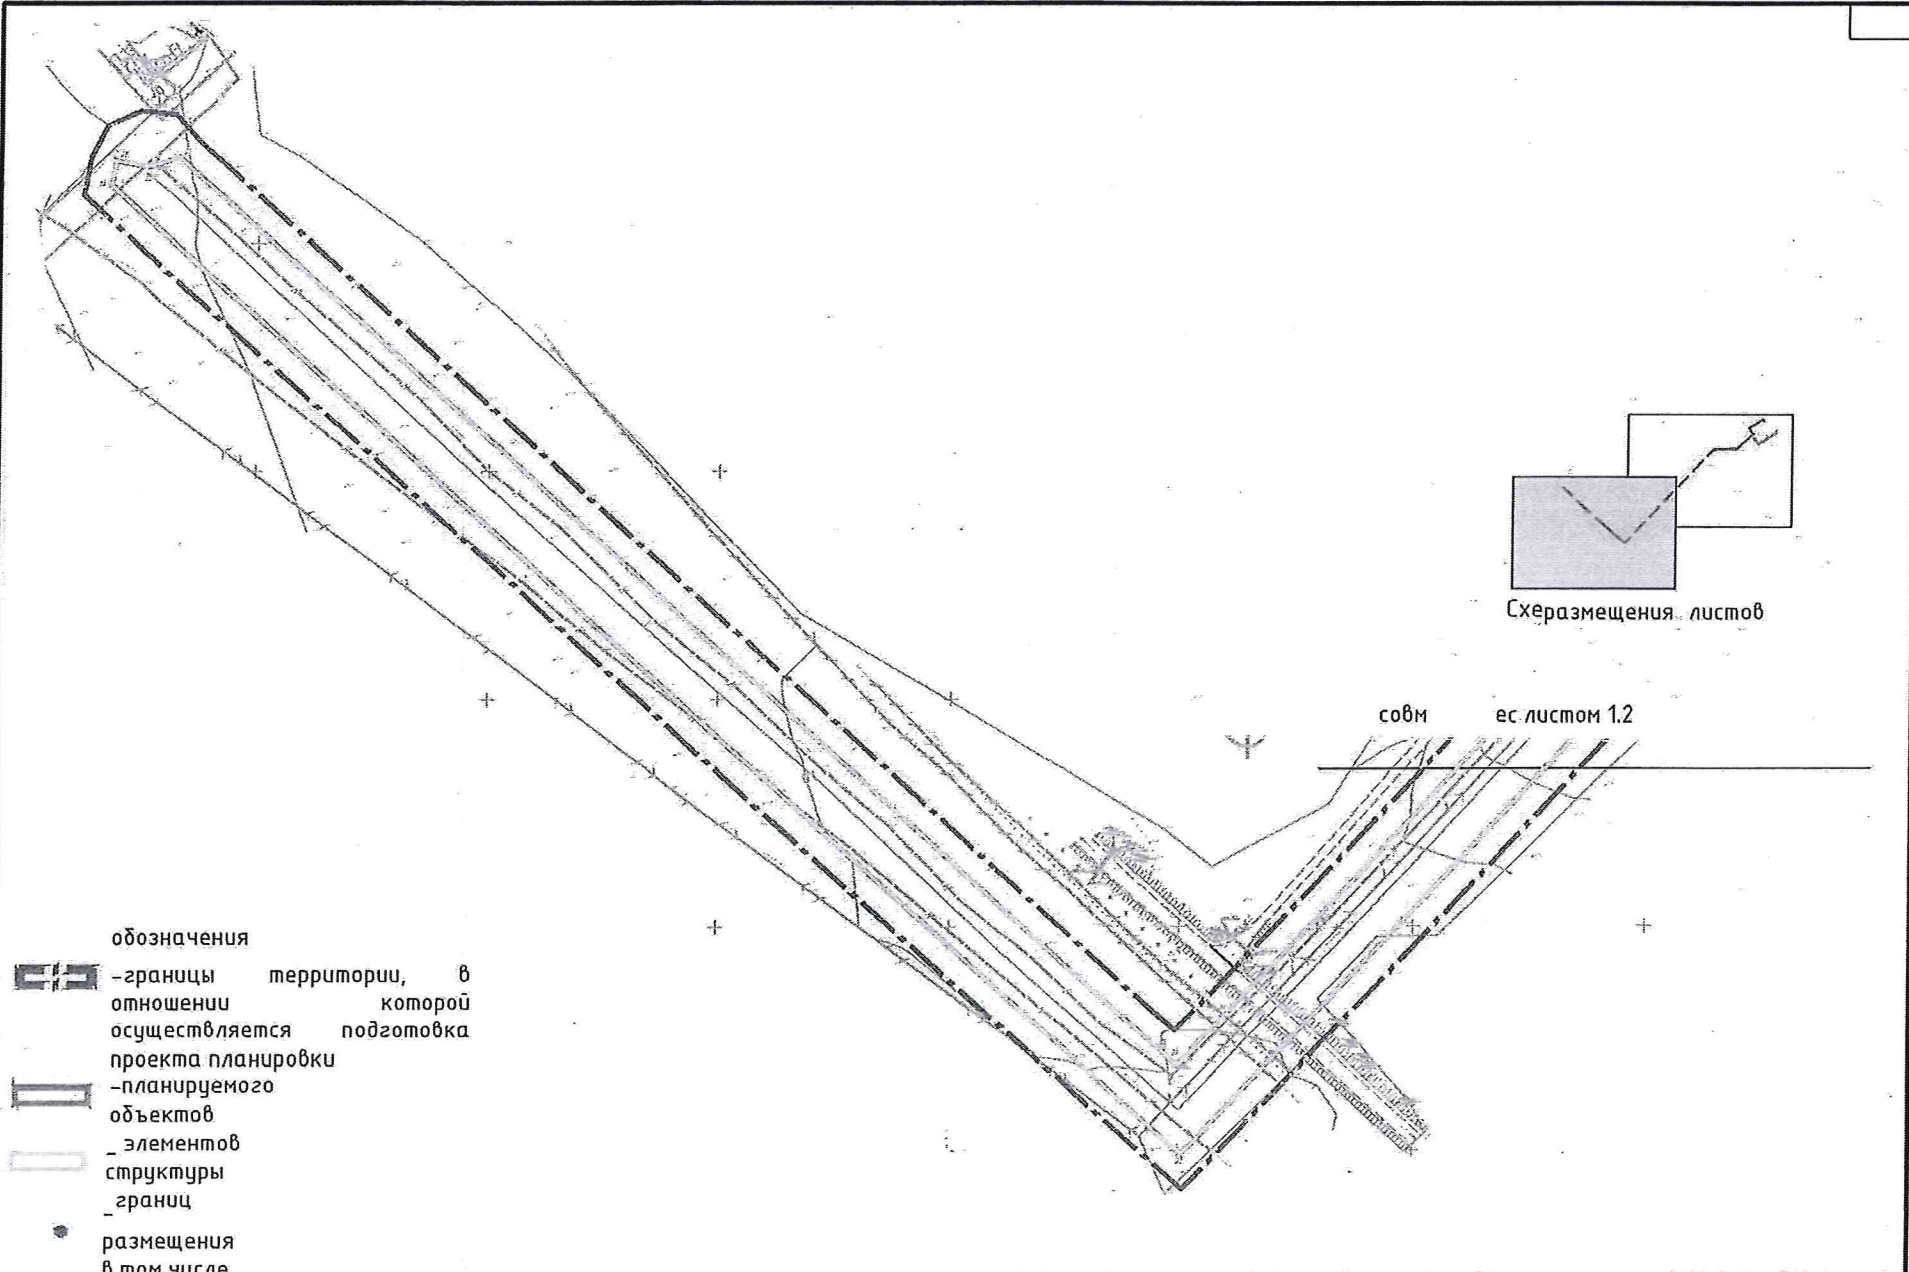

						Лист	
						1.3	
Изм.	Кол.уч.	Лист	Нгрок.	Подпись	Дата	Чертеж границ зон планируемого размещения линейного объекта. М1:3000	

“НК-Геология” ЖЧЖнең Тымытык нефть ятмасында урнашкан
43, 40331 номерлы скважиналар куакларын төзекләндерү:

Татарстан Республикасы, Азнакай муниципаль районы,
Тымытык авыл җирлеге, Сарлы авыл җирлеге

2 бүлек. "Территорияне планлаштыру проекты. Текст
өлеше”

“НК-Геология” ЖЧЖнең Тымытык нефть ятмасында урнашкан
43, 40331 номерлы скважиналар куакларын төзекләндерү:

Татарстан Республикасы, Азнакай муниципаль районы,
Тымытык авыл җирлегенә, Сарлы авыл җирлегенә

2 бүлек.

"Территорияне планлаштыру проекты. Текст өлеше"

Эчтәлек

1. Урнашу урыны үзгәрүгә бәйле рәвештә реконструкцияләнергә тиешле линия объектларының, шулай ук линия объектларының атамасы, төп характеристикалары (категориясе, озынлыгы, проект куәте, үткөрү сәләте, йөк көчәнеше, хәрәкәт интенсивлыгы) һәм билгеләнеше

5

ВЛЗ-6 кВ 70 мм² кисемтәле СИП - 3 маркалы Үзйөрешле изоляцияләнган чыбыклы тимер - бетон терәкләр базасында каралган, шифр 25.0016 «эленмә изоляторлы саклана торган чыбыклы 6-10 кВ ВЛ тимер-бетон терәкләре», шифр 27002 «6-20 кВ ВЛ бер чылбырлы тимер-бетон терәкләре «нилед-ТД»ЖЧЖнең линия арматурасы белән сакланган чыбыклары. Үткәргечләр киселеше "электр жайланмаларын урнаштыру кагыйдәләренең" 2.5.5 таблицасы нигезендә кабул ителгән. 7 басма". ВЛЗ-6 кВ тимер-бетон таянычлары Св-110-5 маркалы стойкаларда 3.407.1-143 Типовой сериясе буенча кабул ителгән 2 нче чыгарылыш «ВЛ-10 кВ тимер-бетон таянычлары».

6

Урыннары үзгәрүгә бәйле рәвештә реконструкцияләнергә тиешле линия объектлары юк.

6

2. Россия Федерациясе субъектлары исемлеге, Россия Федерациясе субъектлары составындагы муниципаль районнар, муниципаль, шәһәр округлары исемлеге, территорияләрендә линия объектын планлаштырып урнаштыру зоналары билгеләнә торган федераль аһәмияттәге шәһәрләрнең жирлекләре, торак пунктлары, шәһәр эчендәге территорияләре исемлеге

6

Линия объектын планлаштырып урнаштыру зоналары торак пунктлардан, федераль аһәмияттәге шәһәрләрнең шәһәр эчендәге территорияләреннән читтә билгеләнә.

6

3. Линия объектларын планлаштырып урнаштыру зоналары чикләренең характерлы нокталары координаталары исемлеге (китерелми)

7

4. Линия объектларының урнашу урыны үзгәрүгә бәйле рәвештә реконструкцияләнергә тиешле линия объектларын планлаштырып урнаштыру зоналары чикләренең характерлы нокталары координаталары исемлеге

7

Урнашу урыны үзгәрүгә бәйле рәвештә реконструкцияләнергә тиешле линия объектларын планлаштырып урнаштыру зоналары чикләренен характерлы нокталары координаталары исемлеге китерелми, чөнки аларның урнашу урыны үзгәрүгә бәйле рәвештә реконструкцияләнергә тиешле линия объектлары юк.	7
5. Планлаштырыла торган урнаштыру зоналары чикләрендә линия объектлары составына керүче капитал төзелеш объектларын рәхсәт ителгән төзүнең, реконструкцияләүнең иң чик параметрлары	7
Территорияне планлаштыру проектын әзерләү вакытына гамәлдә булган һәм төзелә торган сакланып калучы капитал төзелеш объектларын (бина, төзелеш, корылма, төзелеш тәмамланмаган объектлар), шулай ук территорияне планлаштыру буенча элек расланган документлар нигезендә төзелергә планлаштырыла торган капитал төзелеш объектларын линия объектларын урнаштыруга бәйле рәвештә тискәре йогынтыдан яклау чараларын гамәлгә ашыру кирәклегенә турында мәгълүмат.	7
7. Линия объектларын урнаштыруга бәйле рәвештә мәдәни мирас объектларын мөмкин булган тискәре йогынтыдан саклап калу чараларын гамәлгә ашыру кирәклегенә турында мәгълүмат	8
8. Әйләнә-тирә мохитне саклау чараларын гамәлгә ашыру кирәклегенә турында мәгълүмат	8
9. Территорияне табигый һәм техноген характердагы гадәттән тыш хәлләрдән саклау, шул исәптән янгын куркынычсызлыгын һәм гражданнар оборонасын тәмин итү чараларын гамәлгә ашыру кирәклегенә турында мәгълүмат.	14
Проект нефть-газ үткәргечтәге авария һәм нефть агызу вакытында янгын куркынычы күләмен билгеләде, бу техноген характердагы гадәттән тыш хәлнең иң ихтимал булуы. Зарарлану ихтималы булган территория чиге озак вакыт дәвамында жылылык нурланышы белән зарарлану дәрәжәсен тискәре нәтижеләрсез кабул итте (“Житештерү объектларында янгын куркынычының исәпләнгән күләмнәрен билгеләү методикасын раслау турында” Россия гадәттән тыш хәлләр министрлыгының 2024 елның 26 июнендәге 533 номерлы боерыгы). Нәтижеләр буенча максималь һәлакәт вакытында җиңелү ихтималы булган территориянең чикләрен проектлауның түбәндәге стадияләрендә билгеләргә кирәк.	15

2.4. Линия объекты составында проектлана торган линия объектларын һәм капиталъ төзелеш объектларын урнаштыру өчен билгеләнгән барлыкка килә торган жир кишәрлекләреннән, шулай ук линия объектлары составына керә торган линия объектлары һәм капиталъ төзелеш объектлары биләгән гамәлдәге жир кишәрлекләреннән территорияне планлаштыру проекты нигезендә рөхсәт ителгән файдалану төре.....4

2

2.1. Барлыкка килә торган жир кишәрлекләре исемлеге

3

2.2. Барлыкка килә торган жир кишәрлекләрененң характерлы нокталары координаталары исемлеге

4

2.4. Линия объекты составында проектлана торган линия объектларын һәм капиталъ төзелеш объектларын урнаштыру өчен билгеләнгән барлыкка килә торган жир кишәрлекләреннән, шулай ук линия объектлары составына керә торган линия объектлары һәм капиталъ төзелеш объектлары биләгән гамәлдәге жир кишәрлекләреннән территорияне планлаштыру проекты нигезендә рөхсәт ителгән файдалану төре

4

1. Урнашу урыны үзгөрүгә бәйле рәвештә реконструкцияләнергә тиешле линия объектларының, шулай ук линия объектларының атамасы, төп характеристикалары (категориясе, озынлыгы, проект куәте, үткөрү сәләте, йөк көчәнеше, хәрәкәт интенсивлыгы) һәм билгеләнеше

Исем: “НК-Геология” ЖЧЖ Тымытык нефть ятмасының 43, 40331 номерлы скважиналары куакларын төзекләндерү.

Нефть-газ үткәргеч БГ 40331 дән алып 40031 скважинасыннан алып 20041 скв га кадәр нефть үткәргечкә кереп утыру ноктасына кадәр. Озынлыгы 2074 м; 20152 скважинасыннан БГ-40315кә кадәр нефть-газ үткәргеч. Озынлыгы 635 М.

1 нче таблица. Төп характеристикалар

№ т/с	Корылмалар составы	Жиһаз тамгасы, шифр, ОСТ	Жайланмага техник характеристик а	Материал ның төркеме һәм маркасы
1	Нефть-газ үткәргеч БГ 40331 дән алып 40031 скважинасыннан алып 20041 скважинасына кадәр нефть үткәргечкә кереп утыру ноктасына кадәр.	ГОСТ 8732-78 буенча торба Эчке һәм тышкы коррозиягә каршы каплама белән ТУ 24.20.35-002- 00136352-2017	Ø114x5,0мм	B20
2	Скважинадан нефть-газ үткәргеч.20152 БГ - 40315 кадәр	ГОСТ 8732-78 буенча торба Эчке һәм тышкы коррозиягә каршы каплама белән ТУ 24.20.35-002- 00136352-2017	Ø114x5,0мм	B20

Промысел торбаүткәргечләренен тирәнлегә грунтларның сезонлы туңу тирәнлегеннән ким түгел (аскы хасил итүче торбага кадәр кимендә 1,8).

Асфальт юл аша чыгу ГНБ (горизонталь юнәлешле бораулау) жир асты ысулы белән ГОСТ 8732-78/ГОСТ 8731-74 буенча торбадан саклагыч кожухта башкарылды, кожухның торба үткәргеч очлары сальник тыгызлаулар белән герметизацияләнде.

1. Урнашу урыны үзгөрүгә бәйле рәвештә реконструкцияләнергә тиешле линия объектларының, шулай ук линия объектларының атамасы, төп характеристикалары (категориясе, озынлыгы, проект куәте, үткөрү сәләте, йөк көчәнеше, хәрәкәт интенсивлыгы) һәм билгеләнеше

Исем: “НК-Геология” ЖЧЖ Тымытык нефть ятмасының 43, 40331 номерлы скважиналары куакларын төзекләндерү.

Нефть-газ үткәргеч БГ 40331 дән алып 40031 скважинасыннан алып 20041 скв га кадәр нефть үткәргечкә кереп утыру ноктасына кадәр. Озынлыгы 2074 м;
20152 скважинасыннан БГ-40315кә кадәр нефть-газ үткәргеч. Озынлыгы 635 М.

1 нче таблица. Төп характеристикалар

№ т/с	Корылмалар составы	Жиһаз тамгасы, шифр, ОСТ	Жайланмага техник характеристик а	Материал ның төркеме һәм маркасы
1	Нефть-газ үткәргеч БГ 40331 дән алып 40031 скважинасыннан алып 20041 скважинасына кадәр нефть үткәргечкә кереп утыру ноктасына кадәр.	ГОСТ 8732-78 буенча торба Эчке һәм тышкы коррозиягә каршы каплама белән ТУ 24.20.35-002- 00136352-2017	Ø114x5,0мм	B20
2	Скважинадан нефть-газ үткәргеч.20152 БГ - 40315 кадәр	ГОСТ 8732-78 буенча торба Эчке һәм тышкы коррозиягә каршы каплама белән ТУ 24.20.35-002- 00136352-2017	Ø114x5,0мм	B20

Промысел торбаүткәргечләренә тирәнлегә грунтларның сезонлы туңу тирәнлегеннән ким түгел (аскы хасил итүче торбага кадәр кимендә 1,8).

Асфальт юл аша чыгу ГНБ (горизонталь юнәлешле бораулау) жир асты ысулы белән ГОСТ 8732-78/ГОСТ 8731-74 буенча торбадан саклагыч кожухта башкарылды, кожухның торба үткәргеч очлары сальник тыгызлаулар белән герметизацияләнде.

Промысел юллары аша чыгу юллары ГОСТ 10704-91/ГОСТ 10705-80* буенча торбадан саклагыч кожухта жир асты (ачык ысул белән) башкарылды, кожухның торба очлары сальник тыгызлаулар белән герметизацияләнде.

Бикләренң төеннәре капкалы металл челтәрдән коймага урнаштырылган.

Билгеләнеше-Тымытык нефть ятмасының 43, 40331 номерлы скважиналарының проект куакларыннан сыеклык жыюны һәм транспортлауны гамәлгә ашыру өчен.

- Озынлыгы 282 м булган 40031 номерлы скважиналар куагын электр белән тәмин итү өчен 3-6 кВ лы ВЛ;

- Озынлыгы 93 м булган 43 нче скважина куакларын электр белән тәмин итү өчен 3-6 кВ лы ВЛ.

Тымытык нефть ятмасының проектлана торган скважина куакларын кулланучыларны электр белән тәмин итү гамәлдәге ВЛЗ-6 кв Ф. 02 «Сарлы» ПС һәм Ф. 78-02.

Билгеләнеше-Тымытык нефть ятмасының 43 нче, 40331 нче скважиналарының проект куакларын электр белән тәмин итү өчен.

ВЛЗ-6 кВ 70 мм² кисемтәле СИП - 3 маркалы Үзйөрешле изоляцияләнгән чыбыклы тимер - бетон терәкләр базасында каралган, шифр 25.0016 «эленмә изоляторлы саклана торган чыбыклы 6-10 кВ ВЛ тимер-бетон терәкләре», шифр 27002 «6-20 кВ ВЛ бер чылбырлы тимер-бетон терәкләре «нилед-ТД»ЖЧЖнең линия арматурасы белән сакланган чыбыклары. Үткәргечләр киселеше "электр жайланмаларын урнаштыру кагыйдәләренң" 2.5.5 таблицасы нигезендә кабул ителгән.

7 басма". ВЛЗ-6 кВ тимер-бетон таянычлары Св-110-5 маркалы стойкаларда 3.407.1-143 Типовой сериясе буенча кабул ителгән 2 нче чыгарылыш «ВЛ-10 кВ тимер-бетон таянычлары».

Урыннары үзгәругә бәйле рәвештә реконструкцияләнергә тиешле линия объектлары юк.

2. Россия Федерациясе субъектлары исемлеге, Россия Федерациясе субъектлары составындагы муниципаль районнар, муниципаль, шәһәр округлары исемлеге, территорияләрендә линия объектн планлаштырып урнаштыру зоналары билгеләнә торган федераль әһәмияттәге шәһәрләрнең жирлекләре, торак пунктлары, шәһәр эчендәге территорияләре исемлеге

Россия Федерациясе субъекты - Татарстан Республикасы;

Муниципаль район - Азнакай;

Муниципаль берәмлек - Тымытык авыл жирлеге, Сарлы авыл жирлеге;

Линия объектн планлаштырып урнаштыру зоналары торак пунктлардан, федераль әһәмияттәге шәһәрләрнең шәһәр эчендәге территорияләреннән читтә билгеләнә.

3. Линия объектларын планлаштырып урнаштыру зоналары чикләренен характерлы нокталары координаталары исемлеге (китерелми)

2нче таблица Линия объектларын планлаштырып урнаштыру зоналары чикләренен характерлы нокталары координаталары исемлеге (китерелми).

4. Линия объектларының урнашу урыны үзгәрүгә бәйле рәвештә реконструкцияләнергә тиешле линия объектларын планлаштырып урнаштыру зоналары чикләренен характерлы нокталары координаталары исемлеге

Урнашу урыны үзгәрүгә бәйле рәвештә реконструкцияләнергә тиешле линия объектларын планлаштырып урнаштыру зоналары чикләренен характерлы нокталары координаталары исемлеге китерелми, чөнки аларның урнашу урыны үзгәрүгә бәйле рәвештә реконструкцияләнергә тиешле линия объектлары юк.

5. Планлаштырыла торган урнаштыру зоналары чикләрендә линия объектлары составына керүче капитал төзелеш объектларын рөхсәт ителгән төзүнең, реконструкцияләүнең иң чик параметрлары

Планлаштырылган урнаштыру зоналары чикләрендә линия объектлары составына керүче капитал төзелеш объектларын рөхсәт ителгән төзүнең, реконструкцияләүнең иң чик параметрлары капитал төзелеш объектлары булмауга бәйле рәвештә билгеләнми.

Территорияне планлаштыру проектын эзерләү вакытына гамәлдә булган һәм төзелә торган сакланып калучы капитал төзелеш объектларын (бина, төзелеш, корылма, төзелеш тәмамланмаган объектлар), шулай ук территорияне планлаштыру буенча элек расланган документлар нигезендә төзелергә планлаштырыла торган капитал төзелеш объектларын линия объектларын урнаштыруга бәйле рәвештә тискәре йогынтыдан яклау чараларын гамәлгә ашыру кирәклегә турында мәгълүмат.

Линия объектларын планлаштырып урнаштыру зоналарының чикләре төзелеш территорияне планлаштыру буенча элек расланган документациягә туры китереп планлаштырылган капитал төзелеш объектлары белән кисешми.

Линия объектларын планлаштырып урнаштыру зоналарының чикләре гамәлдәге инженерлык коммуникацияләре һәм юл белән киселешкә ия.

Тымытык-Урсай гомуми файдаланудагы автомобиль юлының бүленгән полосасы һәм юл буе полосалары чикләрендә объектны проектлау өчен «юл хәрәкәте иминлеге» ДБУ (В кушымтасы) биргән техник шартлар алынды. Урсай-Тымытык асфальт юлы аша чыгу ННБ ысулы белән башкарылачак. Диаметры 377x10 һәм озынлыгы 54,0 м булган футляр. Элеге техник шартларны алу объектны сала башлауга эзерлек этапларының берсе булып тора. Киләсе этап «Юл хәрәкәте иминлеге» ДБУ белән объект салуга һәм эксплуатацияләүгә техник шартлар эшләү һәм бирү, техник шартларның үтәлешенә аудит үткөрү турында килешү төзү булачак. Проект эшләрен башкарганда, тәкъдим ителгән техник

шартларга туры китереп, Урсай-Тымытык автомобиль юлын яклау өчен таләпләрне һәм чараларны үтәү зарур.

Территорияне планлаштыру проектын әзерләү вакытына гамәлдә булган һәм төзелә торган капитал төзелешнең сакланып калучы объектларын (бинаны, төзелешне, корылманы, төзелеш тәмамланмаган объектларны) линия объектларын урнаштыруга бәйле рәвештә мөмкин булган тискәре йогынтыдан саклау чаралары проектканың киләсе стадияләрендә каралырга тиеш һәм биналарның (корылмаларның) ышанычлылыгын һәм иминлеген тәмин итү өчен төзелешне комплекслы геотехник тәмин итүне үз эченә ала, төзелеш-монтаж эшләрен башкару турында, шулай ук төзелеш йогынты ясарга мөмкин булган янәшәдәге төзелеш биналарының (корылмаларының) куркынычсызлыгы: геотехник вазгыятьне алдан бәяләү, инженер-геологик эзләнүләр, проектны геотехник нигезләү, эшләрне алып баруның технологик регламенты, эшләрне башкарганда биналарның һәм корылмаларның сакланышын мониторинглау һәм эшләрнең сыйфатын тикшереп торы, региональ әһәмияттәге планлаштырыла торган линия объектларын эксплуатацияләү чорына мониторинг.

7. Линия объектларын урнаштыруга бәйле рәвештә мәдәни мирас объектларын мөмкин булган тискәре йогынтыдан саклап калу чараларын гамәлгә ашыру кирәклегенә турында мәгълүмат

Татарстан Республикасы мәдәни мирас объектларын саклау комитетының 18.02.2025 №01-04/1007 (В кушымтасы) бәяләмәсе нигезендә, тәкъдим ителгән территориядә Россия Федерациясе халыкларының мәдәни мирас объектларының бердәм дәүләт реестрына кертелгән мәдәни мирас объектлары, ачыкланган мәдәни мирас объектлары һәм мәдәни мирас объекты билгеләренә ия объектлар юк. Күрсәтелгән территория мәдәни мирас объектларын саклау зоналарынан, яклау зоналарынан читтә урнашкан.

Линия объектларын урнаштыруга бәйле рәвештә мәдәни мирас объектларын мөмкин булган тискәре йогынтыдан саклап калу чараларын үткөрү таләп ителми.

8. Әйләнә-тирә мохитне саклау чараларын гамәлгә ашыру кирәклегенә турында мәгълүмат

Эшләр башкарылган чорда атмосфера һавасына йогынты ясауның төп тискәре факторы булып төзелеш махсус техникасы эшләве тора. Эшләр барышында техниканың ДВС-тан һавага пычраткыч матдәләр чыгарылачак, шулай ук жир эшләре барышында грунт массалары күчеп йөргәндә, дизель компрессорлары, эретеп ябыштыру агрегатлары эшләгәндә һ. б. Шулай ук төзелеш техникасы эше белән тавыш һәм вибрация тәсире дә бәйле булачак. Әлегә йогынты төрләре эшләрне башкару участкалары белән локальләштереләчәк.

Туфрак катламына тискәре йогынты территориянең чүпләнүе, төзелеш һәм көнкүреш чүп-чарлары барлыкка килүе, жир эшләре барышында туфрак катламының бозылуы белән бәйле булачак.

Төзелеш чорында үсемлекләр япмасына йогынты ясау төзелеш участкаларында үсемлекләр япмасын бетерүгә бәйле булачак. Әлегә йогынты төзелеш өчен жирләрне бүлү бирү чикләре белән локальләштерелгән тиеш.

Хайваннар дөньясына йогынты төзелеш участкаларында жир эшләре

вакытында туфрак мезофаунасының юкка чыгуы һәм төзелеш эшләр вакытында тавыш тәсире белән аңлатылачак. Әлеге йогынты шулай ук төзелеш участогы тарафыннан локальләштерелергә һәм кыска вакытлы характерда булырга тиеш. Төзелеш техникасының шау-шулы тәсире эзләнүләр участогы тирәсендәге урманнарда кошлар һәм хайваннарны вакытлыча куркыту факторына китерәчәк.

Планлаштырылган эшчәнлекнең үсемлекләр һәм хайваннар дөньясына йогынтысы проект документациясен эшлөгәндә каралырга тиеш. Проект документациясе составында табигатьне саклау чараларын эшләргә кирәк.

Калдыклар барлыкка килү. Проектлана торган эшләр барышында калдыклар барлыкка килү котылгысыз, күбесенчә 4-5 класслы куркыныч, бу, беренче чиратта, төзелеш материалларын куллануга бәйле булачак.

Эшләр башкарылган чорда жир асты суларына йогынты жир өстендәге агынтылардан һәм туфрак катламыннан пычраткыч матдәләр миграциясе белән бәйле булырга мөмкин. Ләкин өске агымны пычратуның потенциал чыганаclarы булган эзләнү участоклары жир асты суларының канәгәтләнәрлек сакланышы белән характерлана.

Объектлар төзегәндә геологик мохиткә йогынты скважиналарны бораулау һәм төзекләндерү белән бәйле. Объектны төзегәндә геологик тирәлекнең мөмкин булган үзгәрешләре инженер-геологик эзләнүләр кысаларында каралырга тиеш.

Төзелеш чорында өске суларга йогынты ясау эзләнүләр участогының табигый өске су объектларыннан ерак булуына бәйле рәвештә булдырылмый.

Су объектына тискәре йогынты ясау көтелми, чөнки проектта су объектларын чикләү каралмаган. Шуңа бәйле рәвештә су биологик ресурсларына һәм аларның яшәү тирәлегенә тискәре йогынтыны булдырмау чаралары үткөрелми.

Проектлана торган объектларны төзегәндә тавыш йогынтысы көтелә. Якындагы торак пунктлар эзләнү участогыннан шактый ераклыкта урнашкан. Тавыш йогынтысы буенча нормалаштырыла торган территорияләрдән шактый ерак булу һәм төзелеш эшләрәнең кыска вакытлы булуы сәбәпле, объектлар төзелешеннән тавыш йогынтысын исәпкә алмаса рөхсәт ителә.

Планлаштырылган эшчәнлекнең экосистемаларга деструктив йогынтысын киметү өчен планлаштырылган эшчәнлекнең мөмкин булган тискәре йогынтысын булдырмауны һәм/яисә киметүне тәмин итә торган табигатьне саклау чаралары системасын гамәлгә ашыру зарур.

Атмосферага чыгарып ташлауларны киметү гамәлләре

Төзелеш эшләр чорында һава мохитен зарарлы матдәләр белән пычранудан саклау максатларында түбәндәге чараларны күздә тотарга кирәк:

- территориядә транспорт хәрәкәте һәм алардан файдалану бары тик элек эшләнгән маршрут схемалары нигезендә генә;
- машиналарның һәм җайланмаларның форслагыштырылган режимда эшләвен тыю;
- эшли торган двигательлә төзелеш техникасын кую рөхсәт ителми;
- материалларны җыю, күчерү һәм саклау бары тик каралган урыннарда гына башкарылырга тиеш;
- төзелеш эшләрән планлы алып баруны, ягъни атмосферага зарарлы

матдэлэрнең күп бүленеп чыгуына һәм тавыш тәэсиренә бәйле технологик процессларны этаплап башкаруны тәмин итә торган эш режимын оештыру: автотранспортка дизель ягулыгы салу; махсус техника эше; төзелеш материалларын бушату.

- авария хәлләрен кисәтү, бирелгән технологик параметрларны төгәл үтәү исәбенә атмосферага зарарлы матдэләр чыгаруны киметү өчен технологик процессларны контрольдә тоту һәм автоматлаштыру;

Күрсәтелгән чараларны гамәлгә ашыру атмосфера һавасына китерелә торган зыянны минимумга кадәр киметә.

Су мохитенә йогынтыны киметү гамәлләре.

Төзелеш эшләренең жир өстендәге һәм жир астындагы су ресурсларына тискәре йогынтысын булдырмау өчен табигатьне саклау чаралары комплексын күздә тотарга кирәк:

- төзелеш-монтаж эшләрен башкару өчен билгеләнгән чикләргә саклау;
- бу максатлар өчен каралмаган урыннарда машина һәм механизмнарны юуны һәм ремонтлауны булдырмау;
- ягулык-майлау материалларын махсус билгеләнгән урыннарда агызып, соңыннан утильләштерү һәм чистарту;
- төзелеш майданчыгында ягулык саклауны бетерү;
- сыйфат сертификаты булган төзелеш материалларын куллану;
- жир өстендәге һәм кар суларының табигый агымын саклау өчен эшләр тәмамлангандан соң төзелеш полосасын планлаштыру;
- жир асты конструкцияләрен гидроизоляцияләү; корылмаларның конструкцияләрен һәм аларның нигез деформацияләнгәндә бөтенлеген һәм тотрыклылыгын саклауга исәпләнгән фундаментларын куллану.

Жирләргә объект йогынтысыннан саклауга юнәлдерелгән чаралар.

Төзелеш-монтаж эшләренең туфрак-үсемлек катламына тискәре йогынтысын киметү өчен берничә чара күрергә кирәк:

- машиналар һәм механизмнарның эшләрен оештыру һәм хәрәкәтләнүе бары тик төзелеш өчен билгеләнгән жирләр чикләрендә, гамәлдәге юллардан технологик йөрү өчен максималь файдаланып;
- төзелеш материалларын каралмаган урыннарда туплауны һәм саклауны тыю;
- житештерү һәм куллану калдыкларын махсус контейнерларга җыеп, алга таба саклау һәм утильләштерү урыннарына чыгару;
- ягулык-майлау материалларының туфрак катламын пычратуны булдырмау максатыннан махсус билгеләнгән урыннарда автотранспортка ягулык салу;
- махсус билгеләнгән майданчыкларда машиналарга һәм механизмнарга техник хезмәт күрсәтү.

Калдыкларның әйләнә-тирә табигать мохитенә йогынтысын минимальләштерүгә юнәлдерелгән чаралар.

Табигый мохитне (үсемлекләргә, туфракка, жир асты суларын һәм жир асты байлыкларын) төзелеш эшләре калдыклары белән пычранудан саклауны тәмин итү буенча экологик таләпләргә үтәү өчен житештерү һәм көнкүреш

калдыклары белән эш итү системасы оештырыла. Система күздә тотә:

- төзелеш эшләре чорында барлыкка килә торган инерт төзелеш материаллары калдыкларыннан алдагы технологик операцияләрдә файдалану, бу исә калдыкларны иң аз күмүне һәм табигать ресурсларын саклауны тәмин итә;

- калдыкларны рөхсәтсез урнаштыруны һәм территорияләрне чүп-чардан арындыруны булдырмау өчен калдыкларны урнаштыру һәм эшкәртү урыннарына даими рәвештә чыгару;

- төзелеш эшләре башланганчы калдыкларны махсулаштырылган оешмаларга тапшыру турында шартнамәләр төзү;

- барлыкка килә торган калдыкларны эшкәртү предприятиесенә урнаштыруны, шулай ук күмү өчен полигонга чыгаруны тәмин итү өчен аларның төрләре һәм класслары буенча аерым җыюны оештыру;

- эшләр башкарылган участоктан калдыкларны чыгару ешлыгын үтәү, шулай ук аларны эшкәртү яисә күмү өчен башка объектларга тапшыру шартларын үтәү;

- эшләр башкару участогында калдыкларны табигатьне саклау законнары таләпләре нигезендә вакытлыча саклау шартларын үтәү;

- җитештерү һәм көнкүреш калдыкларын төзелеш мәйданчыкларына кыска вакытлы саклау аларны идарәнең стационар җиһазландырылган җитештерү участокларында үзәкләштерелгән җыю өчен алып чыгу исәбенә;

- калдыкларны транспортлауга санитар-экологик таләпләрне үтәү.

Территориянең үсемлекләр дөньясына тискәре йогынтыны киметү чаралары.

Объект төзелеше чорында тискәре йогынтыларны киметү һәм карала торган территориядә үсемлекләр япмасының табигый торышын максималь саклау өчен түбәндәге чараларны үткәртү тәкъдим ителә:

- Транспорт һәм төзелеш техникасының билгеләнгән полосадан тыш хәрәкәте тулысынча юкка чыгарыла, төзелеш машиналары хәрәкәте өчен вакытлы юллар гамәлдәге юлларга туры китереләчәк, туфракны тыгызлау мөмкинлегенә сизелерлек дәрәжәдә локальләштереләчәк;

- территориядә төзелеш һәм куллану калдыклары белән чүпләнүне булдырмау (калдыкларның барлык төрләрен махсус контейнерларга җыеп, соңыннан билгеләнгән урыннарга чыгару);

- туфрак-үсемлекләр катламының ягулык-майлау материаллары белән пычрануын булдырмау;

- төзелгәннән соң бозылган туфрак-үсемлекләр катламы рекультивацияләнә, бу үсемлекләрнең туклану элементлары белән тәмин ителеш дәрәжәсен арттырырга мөмкинлек бирәчәк;

- калдыкларны һәм чүп-чарны яндыруны тыю.

Хайваннар дөньясына тискәре йогынтыны булдырмауга яисә минимальләштерүгә юнәлдерелгән чаралар.

Җир өсте умырткалы хайваннарына мөмкин булган зыянны киметү һәм аларның яшәешенең оптималь шартларын саклау өчен түбәндәге чаралар каралырга тиеш:

- төзелеш техникасын махсус билгеләнгән юллар буенча гына йөртү;
- майданчыкларга килү өчен гамәлдәге промысел юлларыннан максималь файдалану;
- территориядә төзелеш һәм куллану калдыклары белән чүпләнүне булдырмау;
- хайваннар өчен мөмкин булган урыннарда хайваннар дөньясы объектлары һәм аларның яшәү тирәлеген өчен куркыныч химик реагентларны һәм башка материалларны саклауны һәм куллануны тыю.

Туфрак катламын планлаштырганда вакытлыча калдыкларга күчерергә һәм алга таба вакытлыча бүлеп бирелә торган майданнарны рекультивацияләгәндә файдаланырга киңәш ителә.

Үсемлекләргә яндыру, учак ягу һәм махсус жиһазландырылган майданчыклардан читтә ачык ут белән башка эшләр тыела. Янгын куркынычы аеруча зур булган вакытта (июнь-июль) кешеләрнең янгыннарда аеруча бирешкән үсемлек берләшмәләрендә ихтыяжсыз булу тыела (биологик рекультивация үткәргәндә).

Эшләргә алып барганда бер айдан артык вакытка күмелмәгән һәм киртәләнмәгән траншеяларны калдырырга киңәш ителми, торбаүткәргечне ремонтлаганнан соң, жыелмаган конструкцияләр, жайланмалар, материаллар, агып төшүче сулар һәм житештерү һәм куллану калдыклары салынган савытлар жыештырыла. Объектларның әйләнә-тирә мохит компонентларына тискәре йогынтысын вакытында ачыклау өчен аларның торышын даими күзәтү (мониторинг) оештырыла.

Үлэт базлары (биотермик һәм себер язвасы үлэт базлары) турында белешмәләр.

Татарстан Республикасы Министрлар Кабинетының Баш ветеринария идарәсенең 14.02.2025 №10-27/873 исемлегендә нигезендә проектлана торган объект биотермик чокырның санитар-саклау зонасына элгә 16:11:080103:569 (В кушымтасы).

«Азнакай РДВБ» ДБУнең 28.12.2024 ел, № 323 хаты нигезендә, Тымытык авыл жирлегендә проектлау объекты Азнакай районы Тымытык авылындагы биотермик чокырдан һәм себер язвасы үлэт базыннан 1 км зонага элгә, ул якынча 763 метр ераклыкта урнашкан. Азнакай районы Сарлы авыл жирлегендә проектлана торган объект түгел биотермик чокырлар һәм себер язвасы үлэт базларының санитар-саклау зонасына элгә.

«Себер түләмәсен профилактикалау» СанПиН 3.3686-21 «Йогышлы авыруларны профилактикалау буенча санитар-эпидемиологик таләпләр» XI бүлегенен 1093 п.таләпләре нигезендә себер язвалы үлэт базларының чана-саклагыч зоналары территориясендә агромелиорация, төзелеш һәм башка эшләр башкару, дәүләт санитар-эпидемиологик күзәтчелекне гамәлгә ашырырга вәкаләтле органнар белән килештергәннән соң үткәрелә.

Себер язвасы үлэт базларын санитар-яклау зоналары территориясендә туфрак казу һәм күчерү белән бәйлә агромелиоратив, төзелеш һәм башка эшләр башкаруны килештерү түбәндә санап үтелгән таләпләрнең үтәлешен документаль рәвештә раслый торган белешмәләр тапшырганнан соң Татарстан

Республикасы буенча Роспотребнадзор Идарәсе тарафыннан бирелә.

1. эшчеләрнең иммунизациясе эш башланганчы 20-30 тәүлек (тере вакцина) интервалы белән себер түләмәсенә каршы 2х тапкыр яки эш башланганчы 7 көн алдан бер тапкыр катнаш вакцина белән. Алга таба ревакцинацияләр ел саен үткәрелә;

2. жир эшләрен башкарганда шәхси профилактика чаралары турында эшчеләргә инструктаж (имза куеп) үткөрү;

3. башкарыла торган барлык эшләренә механикалаштыру;

4. эшкә жәлеп ителүче затларны саклагыч киём (резина итеклер, резина бияләйләр, комбинезон, респиратор) белән тәэмин итү һәм аның запасы булу;

5. саклагыч киёмнәренә эш беткәч, көн саен зарарсызландыру. Зарарсызландыру эшләр башкарылган урында спорцидлы тәэсир итүче матдәләр нигезендә химик дезинфекцияләү чаралары белән аларны куллану инструкциясе нигезендә башкарыла («Ди-хлор-экстра», «Астера», «Окси мониторы»);

6. кулларында, битләрендә һәм тәнненең башка ачык урыннарында тырналган, жәрәхәтләнгән, тире жәрәхәтләнгән һәм башка төрле жәрәхәтләнгән эшчеләр жир эшләрен башкарырга рөхсәт ителми;

7. эш кораллары, машиналар, экскаваторлар себер язвасы үлэт базының санитар-яклау зонасы территориясендә эшләр үткөрү чикләреннән чыгарылмый һәм эшләр тәмамланганчы башка максатлар өчен файдаланылмый, ә барлык эшләр тәмамланганнан соң аларны куллану инструкциясе нигезендә спорцидлы тәэсир итүче матдәләр нигезендә химик дезинфекция чаралары белән эшкәртелә («Ди-хлор-экстра», «Астера», «Окси мониторы»).

Су саклау зоналары һәм яр буе яклау полосалары

Проектлана торган объектлар су саклау (балык саклау) зоналарына, яр буе саклау полосаларына кагылмый (инженер-экологик эзләнүләрнең техник хисабы 810824-ИЭИ) (В кушымтасы).

Махсус сакланылучы табигать территорияләре

Татарстан Республикасы Биологик ресурслар буенча дәүләт комитетының (алга таба – Дәүләт комитеты) 24.12.2024 ел, № 5793-исх г (в кушымтасы) хаты нигезендә сорала торган объект региональ әһәмияттәге МСТТ чикләренә һәм аларның саклау зоналарына кагылмый. Моннан тыш, Россия Федерациясе Хөкүмәтенең "Житештерү процессларын гамәлгә ашырганда, шулай ук транспорт магистральләрен, торба үткәргечләрен эксплуатацияләгәндә хайваннар дөньясы объектларының һәлак булуын булдырмау таләпләрен раслау турында" 13.08.1996 ел, №997 карарын үтәү йөзеннән, Татарстан Республикасы Министрлар Кабинетының 15.09.2000 №669 карары нигезендә, хужалык эшчәнлеген гамәлгә ашырганда, Татарстан Республикасы Экология Кодексы нигезендә проект документациясендә хайваннар дөньясы объектларының һәлак булуын һәм аларның яшәү тирәлегенәң начараюын булдырмау чараларын күздә тотарга кирәк. Хайваннар дөньясы объектларының һәлак булуын һәм аларның яшәү тирәлеген начарайтуны булдырмау буенча планлаштырыла торган чаралар дәүләт комитеты белән килештерелергә тиеш.

Россия Федерациясе Табигать ресурслары һәм экология министрлыгының 2024 елның 23 декабрендәге 15-61/22143-ОГ номерлы хаты нигезендә проектлана торган объект федераль әһәмияткә МСТТ һәм аларның саклау зоналары чикләрендә урнашмый.

Санитария саклау зоналары һәм эчәр су белән тәмин итү чыганаclarы

Татарстан Республикасы Экология һәм табигый ресурслар министрлыгының 16.12.2024 № 22857/12 (в кушымтасы) хаты нигезендә проектлау участкалары чикләрендә санитар саклау зоналарының расланган проектлары һәм эчәргә яраклы һәм хужалык-көнкүреш су белән тәмин итү чыганаclarын санитар саклау зоналарының билгеләнгән проектлары юк. Расланган запаслары тәүлегенә 500 куб. м дан артмаган жир асты сулары ятмалары юк.

Урман жирләре.

Татарстан Урман хужалыгы министрлыгының 26.12.2024 № 14-10624 хаты (в кушымтасы) нигезендә карала торган объект урман фонды жирләреннән читтә проектлана.

9. Территорияне табигый һәм техноген характердагы гадәттән тыш хәлләрдән саклау, шул исәптән янгын куркынычсызлыгын һәм граждaннар оборонасын тәмин итү чараларын гамәлгә ашыру кирәклегә турында мәгълүмат.

Территорияне табигый һәм техноген характердагы гадәттән тыш хәлләрдән саклау, шул исәптән янгын куркынычсызлыгын һәм граждaннар оборонасын тәмин итү чараларын гамәлгә ашыру зарурлыгы түбәндәгеләргә бәйле.

Проектлана торган объектта янгын-шартлау куркынычы булган матдә-иярчен газ булган су-нефть эмульсиясе белән эш итү карала, ул Тымытык нефть ятмасының чыгару скважиналары продукциясе булып тора, димәк проектлана торган объект Россия Федерациясе Шәһәр төзелеше кодексының 481 статьясы һәм Россия Федерациясе Шәһәр төзелеше кодексының 481 статьясы нигезендә куркыныч житештерү объектларына керә. 21.07.1997 № 116-ФЗ «Куркыныч житештерү объектларының сәнәгать куркынычсызлыгы турында» - куркыныч категориягә объектлар керә.

Нефтьнең агрегат торышы-сыеклык. СанПиН 1.2.3685-21 «Гигиена нормативлары һәм кеше өчен яшәү тирәлегә факторларының куркынычсызлыгын һәм (яки) зарарсызлыгын тәмин итүгә таләпләр» нигезендә нефть куркынычлылыкның 2 классы матдәсе булып тора. Кабыну температурасы-28 °С, кабыну температурасы -50 °С, үзеннән-үзе кабыну температурасы-300 °С. кабынуның түбәнгә чиге-һавадагы күләм буенча 2,9%, өске чиге-15%. Сероводородлы нефть парлары кешегә наркотик, агулы һәм буу характерында йогынты ясый. Үзәк нерв системасына, сулыш органнарына, тирегә тәсир итәләр. ГОСТ 12.1.005-88 "Дәүләтара стандарт. Хезмәт куркынычсызлыгы стандартлары системасы. Эш зонасы һавасына гомуми санитар-гигиена таләпләре" (СССР Дәүләт стандартының 29.09.1988 №3388 карары белән расланган һәм гамәлгә кертелгән)", эш зонасы һавасында нефть аэрозоленең ПДК-10 мг/куб. м дан артык түгел, углеводка күчереп исәпләгәндә жиңел углеводородлар буенча концентрация-300 мг/ куб. м дан артык түгел.

Нефть газы СанПиН 1.2.3685-21 «Гигиена нормативлары һәм кеше өчен яшәү тирәлеге факторларының куркынычсызлыгын һәм (яки) зарарсызлыгын тәмин итүгә таләпләр» нигезендә куркынычлылыкның 2 классы матдәсе булып тора. Үзеннән-үзе кабыну температурасы-450 °C. кабынуның түбәнге чиге-һавадагы күләм буенча 2,9%, өске чиге-15%. Кеше организмына наркотик, агулау һәм буу характерында йогынты ясый. Үзәк нерв системасына, сулыш органнарына һәм тирегә тәсир итә. Сероводород-көчле агу, ул сулау туктаудан үлем китереп чыгара.

Нефть-газ үткәргеч югары куркынычлы объектлар рәтенә керә. Аның куркынычы суырту процессының куркыныч житештерү факторлары һәм суыртыла торган мохитнең куркыныч үзлекләре жыйелмасы белән билгеләнә. Нефть үткәргечнең куркыныч житештерү факторлары булып:

- торба үткәргечнең яисә аның элементларының жимерелүе;
- торбаүткәргеч жимерелгәндә продуктларның янып китүе, ачык ут һәм янгынның термик тәсире;
- газ-һава катнашмасының шартлавы;
- кислород концентрациясе кимү;
- продукциянең агулы булуы.

Проект нефть-газ үткәргечтәге авария һәм нефть агызу вакытында янгын куркынычы күләмен билгеләде, бу техноген характердагы гадәттән тыш хәлнең ихтимал булуы. Зарарлану ихтималы булган территория чиге озак вакыт дәвамында жылылык нурланышы белән зарарлану дәрәжәсен тискәре нәтижәләрсез кабул итте (“Житештерү объектларында янгын куркынычының исәпләнгән күләмнәрен билгеләү методикасын раслау турында” Россия гадәттән тыш хәлләр министрлыгының 2024 елның 26 июнендәге 533 номерлы боекыгы). Нәтижәләр буенча максималь һәлакәт вакытында жиңелү ихтималы булган территориянең чикләрен проектлауның түбәндәге стадияләрендә билгеләргә кирәк.

“НК-Геология” ЖЧЖнең Тымытык нефть ятмасындагы 43, 40331 номерлы скважиналар куакларын төзекләндерү” проекты составында “Гражданнар оборонасы буенча чаралар, табигый һәм техноген характердагы гадәттән тыш хәлләрне кисәтү чаралары исемлегенә» бүлеген эшләргә кирәк (шәһәр төзелеш кодексының 48 статьясындагы 14 өлеш һәм ГОСТ Рның 4.2 пункты). 22.2.13-2023 гадәттән тыш хәлләрдә куркынычсызлык. Гражданнар оборонасы буенча чаралар исемлеген, капитал төзелеш объектларын проектлаганда табигый һәм техноген характердагы гадәттән тыш хәлләрне кисәтү чараларын эшләү тәртибе). Татарстан Республикасы Гадәттән тыш хәлләр һәм гражданнар оборонасы эшләре министрлыгы тарафыннан 25.09.2024 № 5669/ТЗ-3-5 тарафыннан «ЖЧЖ Тымытык нефть ятмасының 43, 40331 номерлы скважиналар куакларын төзекләндерү «проекты составында гражданнар оборонасы буенча чаралар, табигый һәм техноген характердагы гадәттән тыш хәлләрне кисәтү чараларын эшләү өчен бирелгән башлангыч мәгълүматларга караганда НК-геология» (в кушымтасы) проектлана торган объект гражданнар оборонасы буенча категорияләми, объектта гражданнар оборонасының саклау корылмаларын төзү таләп ителми, ул шәһәрдән якынча 61 км дан 65 км га кадәр урнашкан. Әлмәт,

гражданнар оборонасы буенча II төркемгә кертелгән. Проектлана торган объект химик зарарлану, жимерелү, радиоактив зарарлану һәм һәлакәтле су басу мөмкинлеген булган зоналарга эләрми.

Объектка якын территорияләрдә техноген характердагы гадәттән тыш хәлләр килеп чыгарга мөмкин булган объектлар - нефть үткәргеч урнашкан. Янәшә урнашкан нефть үткәргечтә авария вакытында янғын куркынычы зурлыгын һәм территорияне техноген характердагы гадәттән тыш хәлләрдән саклау чараларын гамәлгә ашыру зарурлыгын проект документациясендә киләсе стадиядә карарга кирәк.

Якындагы янғын сүндерү часте, федераль дәүләт казна учреждениесенең 11 нче отрядының 87 нче янғын сүндерү часте Татарстан Республикасы буенча түбәндәге адресбуенча урнашкан: Азнакай шәһәре, Муса Жәлил урамы, 54 нче йорт. Нигезләү урыныннан проектлана торган объектка кадәр ара 20 км тәшкил итә. Янғын сүндерү техникасы йөрү һәм керү юллар һәм юллар буенча башкарыла.

Проектлана торган һава линияләре куркыныч житештерү объектларына керми, Россия Федерациясе Шәһәр төзелеше кодексының 481 статьясы нигезендә гадәттән тыш хәлләр килеп чыгу чыганагы булып тормый. Объектларны монтажлау һәм аларга хезмәт күрсәтү куркынычсызлыгы технологик проектлауның гамәлдәге нормаларында, предприятиеләрнең хезмәтне саклау һәм техника куркынычсызлыгы кагыйдәләрендә каралган чаралар системасы белән тәмин ителә. Объектларда һәлакәтләр булу ихтималы булганда зарарлы факторлар зоналары юк, чөнки һәлакәт жимерелү, шартлау, янғын яки зарарлы матдәләр чыгару белән бергә бармый.

Инженер-геологик эзләнүләр нәтижәләре буенча 49-24-ИГИ (А кушымтасы) проект документациясен эзәрләү өчен техник хисап нигезендә эзләнүләр уздыру территориясендә куркыныч физик-геологик процесслар (карст, суффозия һәм башкалар) юк. Эзләнүләр майданчыгы урнашкан территориядә карстның нинди дә булса базы һәм күмелгән күренешләре (упкыннар, жир өслегенә утырулары, бүрәнкәләр, казанлыклар һ.б.) юк. Эзләнүләр территориясә жир өслегендә карст күренү мөмкинлегеннән саклауны тәмин итә торган житезлек куәткә ия.

43 нче куак, 43 нче скважина куакларын электр белән тәмин итү өчен влз - 6 кВ трассалары, 20152 скважинасыннан БГ-40315кә кадәр нефть-газ үткәргеч трассалары (1-по 8 скважиналар) чикләрендәге эзләнүләр территориясә II - Б1 районына карый-көтелгән техноген йогынтылар нәтижәсендә потенциал су баса. Ткв кусты чикләрендә эзләнүләр территориясә.40331 номерлы скважиналар куагын электр белән тәмин итү өчен ВЛЗ - 6 кВ трассалары, 40331 номерлы ДЗУДАН алып 40031 скважинасыннан алып 20041 скважинасына кадәр (9-№32 скважиналар) нефть үткәргечкә кереп утыру ноктасына кадәр нефть-газ үткәргеч трассалары табигый шартларда су баскан I-а - 1 районына карый.

Проектлаганда кирәклеке исәпкә алырга кирәк:

- атмосфера суларының өске агымын жентекләп оештыру;
- кышкы чорда ачык траншеяләрдә һәм чокырларда грунтларны чылатудан һәм тундырудан саклау, шулай ук су йөртүче коммуникацияләрдән агып чыгудан саклау;

- грунтларның сезонлы тунуының норматив тирәнлеген мәжбүри исәпкә алу.

Эшләр районы ретейсмик өлкәгә, ягъни жир тетрәүләр булмаган яки сирәк искәrmә булган өлкәгә керә.

49-24-ИГМИ проект документациясен әзерләү өчен инженер-гидрометеорологик тикшеренүләр нәтижәләре буенча техник хисап нигезендә территорияне рекогносцировкалау кысаларында влз - 6 кВ трассасында 40331 номерлы скважиналар куагын электр белән тәмин итү өчен сазлыклы кишәрлек, 40331 номерлы бгдан алып скважинадан нефть үткәргечкә кереп утыру ноктасына кадәр нефть-газ үткәргеч ачыкланды 40031 20041 скважинасына кадәр, пк3+6,57 пк3+38,16 буенча. Участок тугайлы сазлыктан гыйбарәт. Тугайлы сазлыктар грунт суларының биеклегенә бәйле, алар елгалар һәм башка сулыклар белән туклана, биеклекнең терәкләренә влия елгасы йогынты ясый. Жир асты конструкцияләрен гидроизоляцияләү, кишәрлекне сазлыклылык дәрәжәсеннән югарырак (84,7 иБС) агызу тәкъдим ителде, жир асты суларын пычратуны булдырмау максатында кишәрлектә төзелеш шәһәрчеге урнаштыру тәкъдим ителмәде. Куркыныч гидрологик процесс-участокны язгы ташу һәм грунт сулары белән сезонлы су басу –

Татарстан Республикасы Министрлар Кабинетының «Татарстан Республикасын территорияль планлаштыру схемасын раслау турында» 21.02.2011 ел, № 134 карары белән расланган Татарстан Республикасын территорияль планлаштыру схемасы нигезендә, табигый һәм техноген характердагы гадәттән тыш хәлләр килеп чыгу куркынычы булган территорияләр картасы буенча проектлана торган линия объектлары куркыныч геологик процессларга дучар булган территория чикләрендә (карст бүрәнкәләре) урнашкан.

Татарстан Республикасы Азнакай муниципаль районының Тымытык авыл жирлегенә генераль планы нигезендә ГО гадәттән тыш хәл картасы буенча 40331 куагыннан проектлана торган объектлар куркыныч гидрологик процессларга дучар булган территория чикләрендә урнашкан.

Объектны гражданнар оборонасы категорияләренә кертү «Дәүләт икътисадындагы роленә яисә халык иминлегенә йогынтысына карап, оешмаларны гражданнар оборонасы категорияләренә кертү кагыйдәләрен раслау турында» Россия Федерациясе Хөкүмәтенә 2016 елның 16 августындагы 804 номерлы дсп карарына туры китереп башкарыла.


Территорияне манлау проекты
“НК-Геология” ЖЧЖ Тымытык нефть ятмасының
43, 40331 номерлы скважиналары куакларын
төзекләндерү:
Татарстан Республикасы, Азнакай муниципаль
районы, Тымытык авыл җирлеге, Сарлы авыл
җирлеге

Бүлек номеры	Исем	Искәрмә
1	5 бүлек. Территорияне манлау проекты. График өлеше	
2	6 бүлек. Территорияне манлау проекты. Текст өлеше.	
3	7 бүлек. Территорияне манлау проекты нигезләү материаллары. График өлеше	(китерелми)
4	8 бүлек. Территорияне манлау проекты нигезләү материаллары. Аңлатма язуы	(китерелми)

“НК-Геология” ЖЧЖ Тымытык нефть ятмасының 43, 40331 номерлы
скважиналары куакларын төзекләндерү:
Татарстан Республикасы, Азнакай муниципаль районы, Тымытык авыл
жирлеген, Сарлы авыл жирлеген

5 бүлек. “Территорияне манлау проекты. График өлеше”

Согласовано

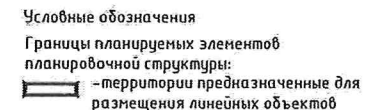


Примечание:

1. Границы существующих элементов планировочной структуры не отображены в связи с их отсутствием.
2. Красные линии, утвержденные в составе проекта планировки территории, или красные линии, устанавливаемые, изменения, отменяемые в соответствии с пунктом 2 части 2 статьи 43 Градостроительного кодекса Российской Федерации отсутствуют.
3. Земельные участки, в отношении которых предполагается их резервирование и (или) изъятие для государственных или муниципальных нужд отсутствуют.
4. Линии отступа от красных линий в целях определения мест допустимого размещения зданий, строений, сооружений отсутствуют.
5. Границы земельных участков, образование которых предусмотрено схемой расположения земельного участка или земельных участков на кадастровом плане территории, срок действия которой не истек – отсутствуют.
6. Границы образуемых и изменяемых земельных участков не отображены в связи с отсутствием необходимости в образовании земельных участков.

						Проект межевания территории			
						Обустройство кустов скважин № 43, 40331 Тумутукского нефтяного месторождения ООО "НК-Геология"			
Изм.	Колуч.	Лист	Ндок.	Подпись	Дата	Том 3. Основная часть проекта межевания территории. Раздел 1. "Проект межевания территории. Графическая часть"	Стадия	Лист	Листов
Разраб.		Талипова					ПМТ	5.1	3
Гип.		Бочкореб				Чертеж межевания территории. М1:2000	ООО "НК "РЕГИОН ПРОЕКТ"		

Согласовано					
Инв. N подл.	Подп. и дата	Взам инв. N			

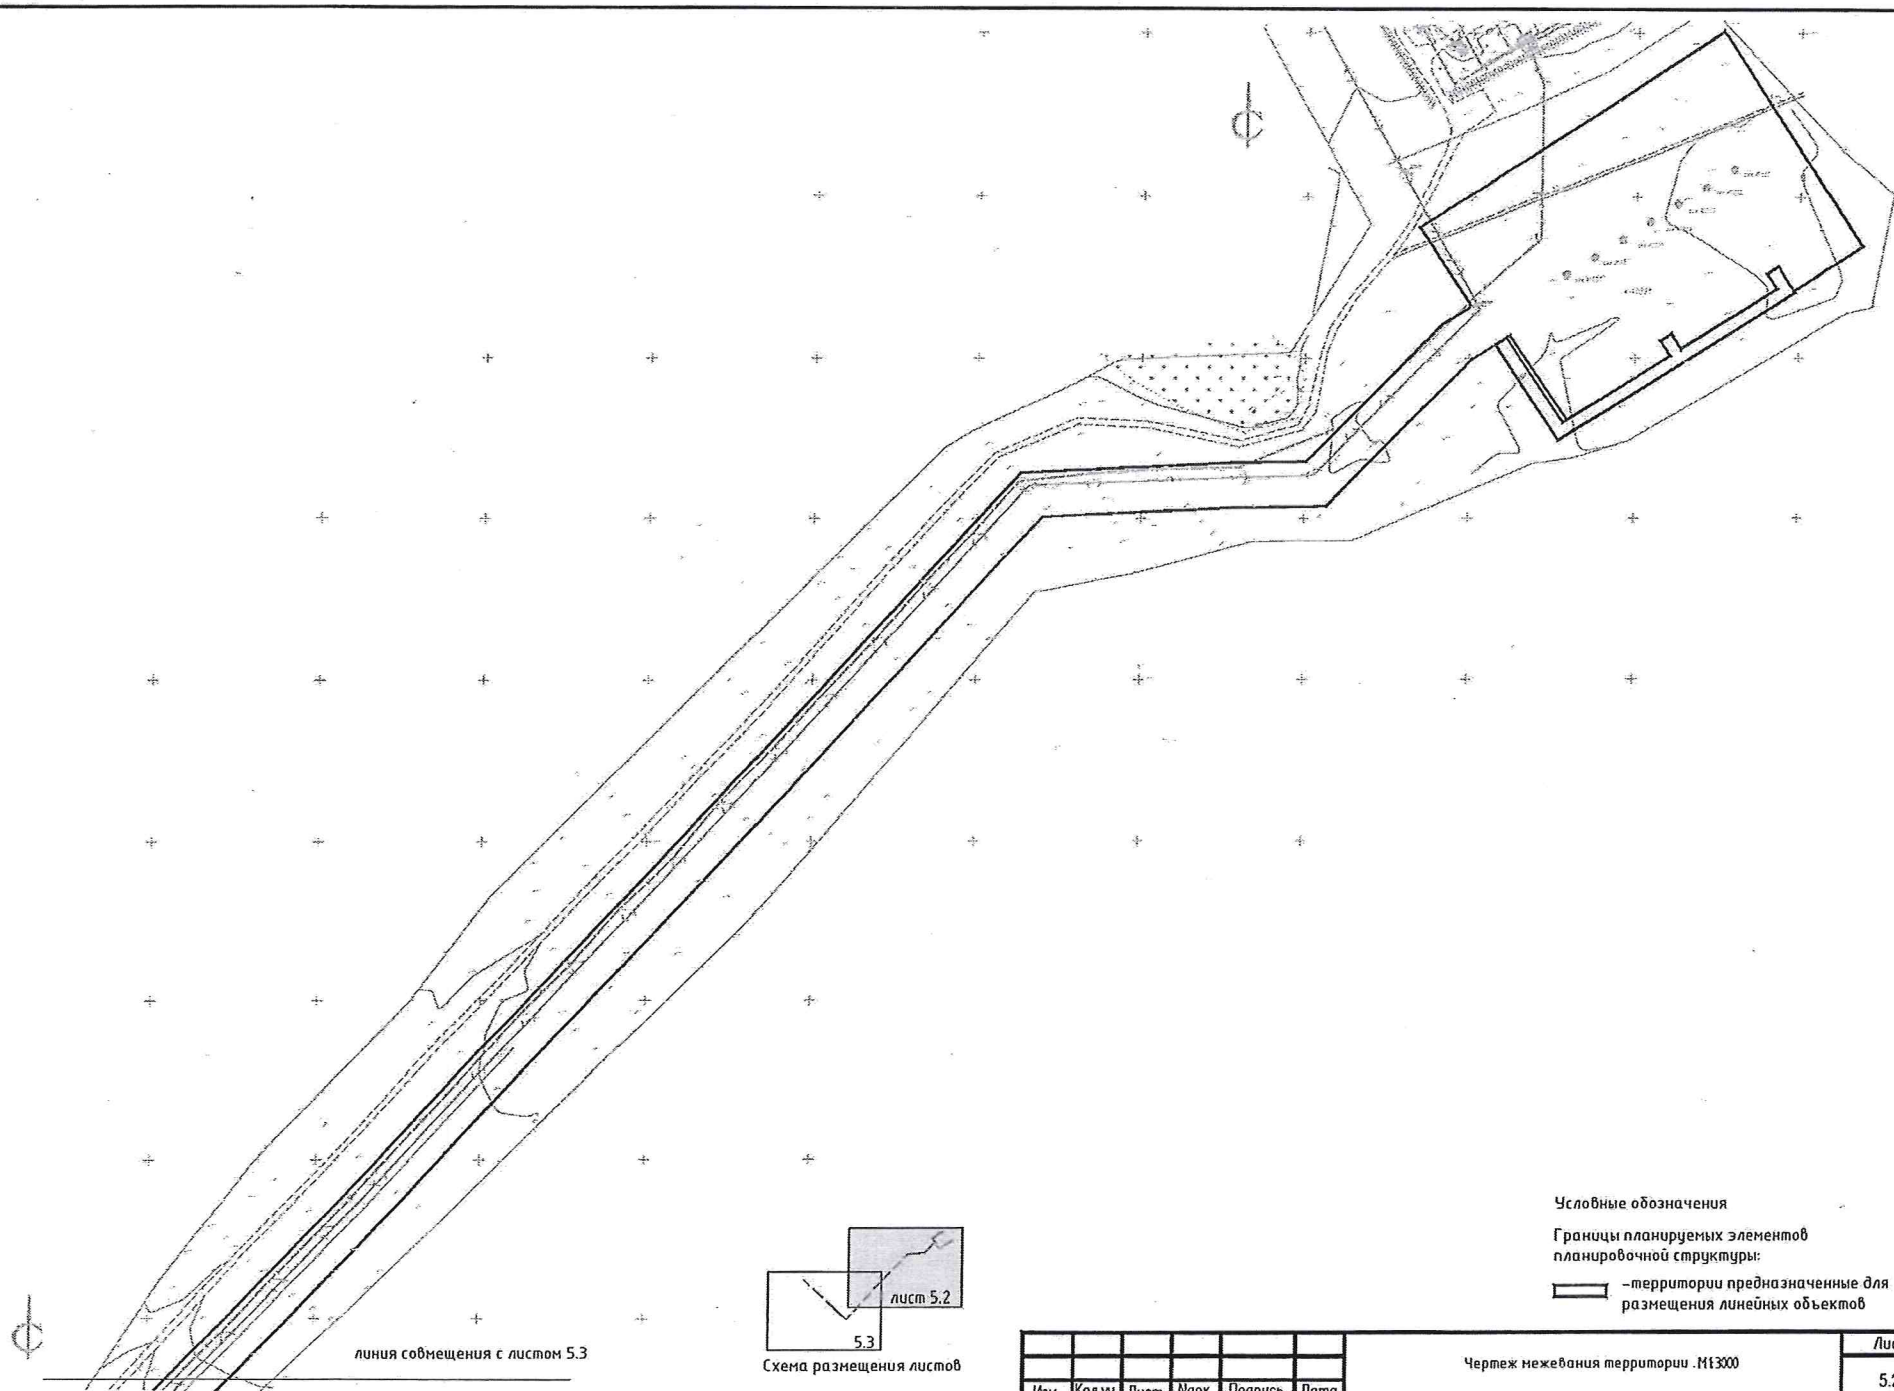

Условные обозначения

Границы планируемых элементов планировочной структуры:


— территории предназначенные для размещения линейных объектов

Изм.	Кол.уч.	Лист	Идок.	Подпись	Дата

Чертеж межевания территории .М1:3000

Лист
5.2

Согласовано							

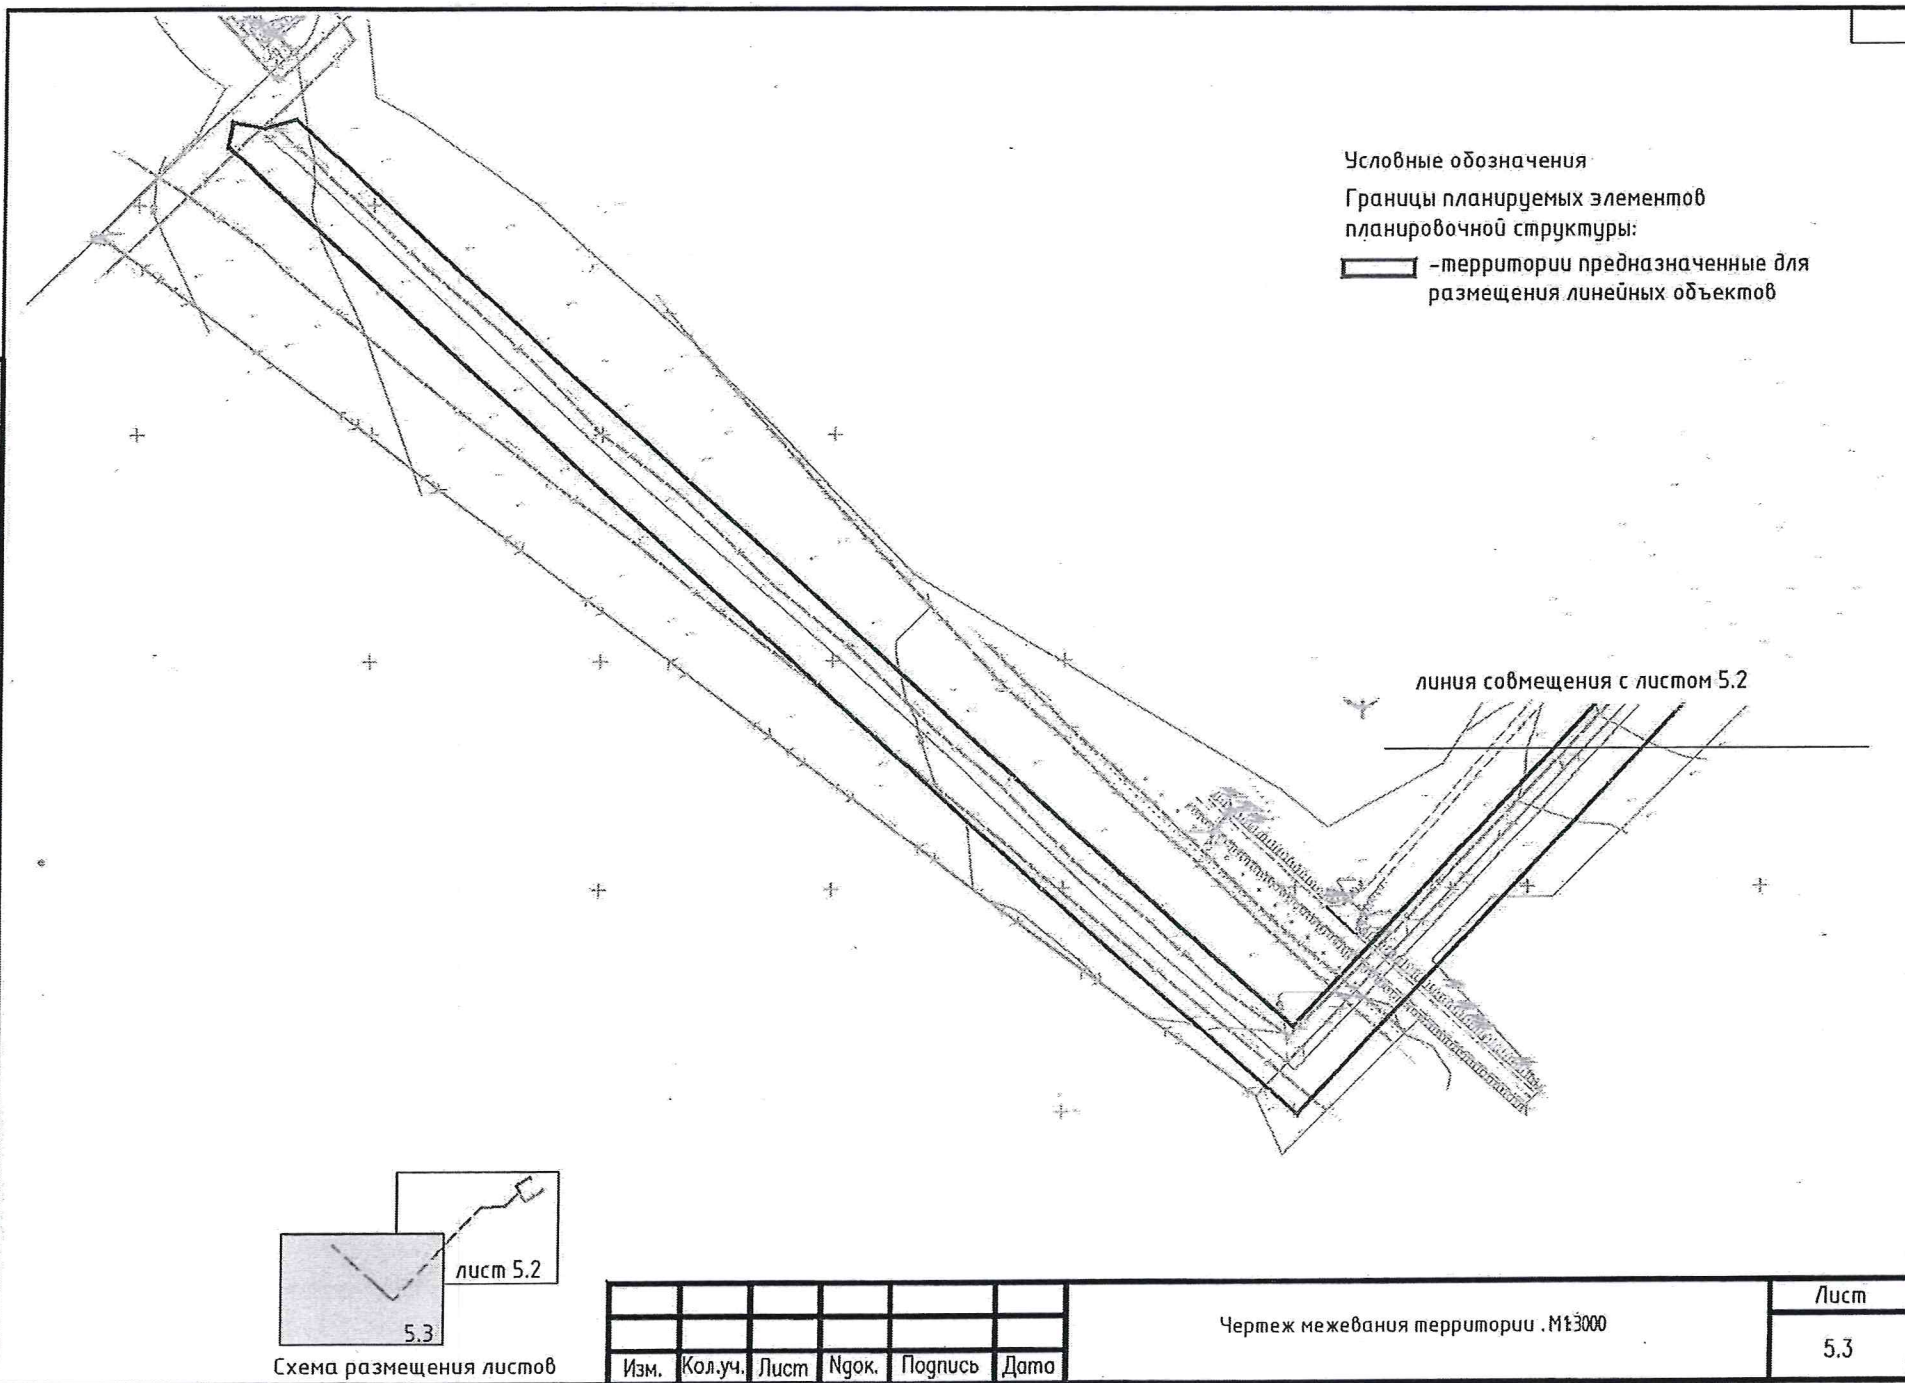

“НК-Геология” ЖЧЖ Тымытык нефть ятмасының Татарстан Республикасы, Азнакай муниципаль районы, Тымытык авыл җирлегенә, Сарлы авыл җирлегенә адресы буенча урнашкан 43, 40331 номерлы скважиналар куакларын төзекләндерү

Эчтәлек

- 2.1. Барлыкка килә торган җир кишәрлекләре
исемлеге.....3
- 2.2. Барлыкка килә торган җир кишәрлекләренең характерлы нокталары
координаталары исемлеге..4
- 2.3. Манлау проектын әзерләү гамәлгә ашырыла торган территория чикләре
турында белешмәләр..... 4
- 2.4. Линия объекты составында проектлана торган линия объектларын һәм
капиталь төзелеш объектларын урнаштыру өчен билгеләнгән барлыкка килә
торган җир кишәрлекләреннән, шулай ук линия объектлары составына керә
торган линия объектлары һәм капитал төзелеш объектлары биләгән гамәлдәге
җир кишәрлекләреннән территорияне планлаштыру проекты нигезендә рәхсәт
ителгән файдалану төре.....4

2.1. Барлыкка килә торган җир кишәрлекләре исемлеге

1 нче таблица. Линия объекты сервитут, жәмәгать сервитуты шартларында урнаштырылырга мөмкин булган гамәлдәге җир кишәрлекләренә кадастр номерлары исемлеге, аларның адресы яисә урнашу урыны тасвирламасы, моңдый җир кишәрлекләрендә урнашкан күчәмсез мөлкәт объектлары исемлеге һәм адреслары (алар турында бердәм дәүләт күчәмсез мөлкәт реестрында белешмәләр булганда)

Гамәлдәге җир кишәрлекләренә кадастр номерлары	Җир кишәрлегенә адресы яисә урнашу урыны тасвирламасы	Күчәмсез мөлкәт объектларының кадастр номерлары	Күчәмсез мөлкәт объектларының адресы яисә урнашу урыны тасвирламасы
16:02:080203:107	Татарстан Республикасы, Азнакай муниципаль районы, Тымытык авыл җирлеге	-	-
16:02:080203:23 16:02:000000:1060	Татарстан Республикасы, Азнакай муниципаль районы, Яланкул АХЖК	-	-
16:02:080203:10 16:02:000000:604	Татарстан Республикасы, Азнакай муниципаль районы, Тымытык авыл җирлеге территориясендә	-	-
16:02:080203:357	Татарстан Республикасы, Азнакай муниципаль районы, Тымытык авыл җирлеге	-	-
16:02:080203:131	Татарстан Республикасы, Азнакай муниципаль районы, Тымытык авыл җирлеге	-	-
16:02:100205:349	Татарстан Республикасы, Азнакай муниципаль районы, Тымытык авыл җирлеге	-	-
16:02:080105:192	Татарстан Республикасы, Азнакай муниципаль районы, Тымытык авыл җирлеге	-	-
16:02:000000:3372	Татарстан Республикасы, Азнакай муниципаль районы, Тымытык авыл җирлеге	-	-
16:02:080105:134	Татарстан Республикасы, Азнакай муниципаль районы, "Тымытык авыл җирлеге" МБ	-	-
16:02:080103:70 16:02:000000:1042	Татарстан Республикасы, Азнакай муниципаль районы, Авангард АХЖК	-	-
16:02:080103:507	Татарстан Республикасы, Азнакай муниципаль районы, Тымытык авыл җирлеге	-	-
16:02:080103:501	Татарстан Республикасы,	-	-

	Азнакай муниципаль районы, Тымытык авыл жирлеге		
16:02:080103:502	Татарстан Республикасы, Азнакай муниципаль районы, Тымытык авыл жирлеге	-	-
16:02:080103:497	Татарстан Республикасы, Азнакай муниципаль районы, Тымытык авыл жирлеге	-	-
16:02:080103:594 16:02:000000:1689	Татарстан Республикасы, Азнакай муниципаль районы, Тымытык авыл жирлеге	-	-
16:02:080103:70 16:02:000000:1042	Татарстан Республикасы, Азнакай муниципаль районы, Тымытык авыл жирлеге	-	-
16:02:080103:491	Татарстан Республикасы, Азнакай муниципаль районы, Тымытык авыл жирлеге	-	-
16:02:080103:496	Татарстан Республикасы, Азнакай муниципаль районы, Тымытык авыл жирлеге	-	-

Территорияне манлау проектында жир кишәрлекләре төзү каралмаган.

Территорияне манлау проектын эзерләү барлыкка килә торган һәм (яисә) үзгәртелә торган урман кишәрлекләре чикләренең урнашу урынын билгеләү максатларында гамәлгә ашырылмый.

Проектта дәүләт яисә муниципаль ихтыяждар өчен жир кишәрлекләрен резервлау һәм (яисә) тартып алу күздә тотылмый.

2.2. Барлыкка килә торган жир кишәрлекләренең характерлы нокталары координаталары исемлеге

Барлыкка килә торган жир кишәрлекләренең характерлы нокталары координаталары исемлеге бирелми, чөнки территорияне манлау проектында жир кишәрлекләре төзү каралмаган.

2.3. Манлау проектын эзерләү гамәлгә ашырыла торган территория чикләре турында белешмәләр

Манлау проектын эзерләү гамәлгә ашырыла торган территория чикләре турында белешмәләр, чөнки территорияне манлау проектында жир кишәрлекләре төзү каралмаган.

2.4. Линия объекты составында проектлана торган линия объектары һәм капиталъ төзелеш объектары урнаштыру өчен билгеләнгән барлыкка килә торган жир кишәрлекләреннән, шулай ук линия объектары составына керә торган линия объектары һәм капиталъ төзелеш объектары биләгән гамәлдәге жир кишәрлекләреннән территорияне планлаштыру проекты нигезендә рөхсәт ителгән файдалану төре

Территорияне манлау проектында жир кишәрлекләре төзү каралмаган.