



ПОСТАНОВЛЕНИЕ

06.12.2025

Буа шәһәре

КАРАР

№ 395/Бк/к

Халык саны 100 дән 500 кешегә кадәр булган торак пунктларда яшәүчеләргә антенна-мачта элемтә корылмаларын урнаштыру өчен кирәкле жир кишәрлегенә карата гавами сервитут билгеләү турында

«Россия Федерациясендә жирле үзидарә оештыруның гомуми принциплары турында» 2003 елның 6 октябрэндәге 131-ФЗ номерлы Федераль закон, Россия Федерациясе Жир кодексының 23 статьясы, жирле әһәмияттәге мәсьәләләрне, шулай ук жирле халык ихтыяжларын хәл итү өчен «Буа муниципаль районы» муниципаль берәмлеге Уставының 6 статьясы нигезендә Татарстан Республикасы Буа муниципаль районы Башкарма комитеты

КАРАР БИРЭ:

1. Халык саны 100 дән 500 кешегә кадәр булган торак пунктларда яшәүчеләргә антенна-мачта элемтә корылмаларын урнаштыру өчен кварталга (1 нче кушымта жир кишәрлеге чикләре координаталары нигезендә) 16:14:240801 гавами сервитут билгеләргә.

2. «Татарстан Республикасы Буа муниципаль районы» муниципаль берәмлегенен милек һәм жир мөнәсәбәтләре палатасын» МКУсен вәкаләтле органы итеп билгеләргә.

3. Вәкаләтле органга:

1) дәүләт теркәве, кадастр һәм картография федераль хезмәтенен Татарстан Республикасы буенча идарәсенен Буа һәм Чүпрәле районнары буенча муниципальара бүлегендә кушымтада күрсәтелгән кварталга карата (1 нче кушымта жир кишәрлеге чиге координаталары нигезендә) гавами сервитутны теркәргә;

2) гавами сервитут билгеләү турында Татарстан Республикасы Буа муниципаль районы Кыят авыл жирлеге башкарма комитетына житкерергә.

4. Әлеге карар Татарстан Республикасының рәсми хокукый мәгълүмат порталында <http://pravo.tatarstan.ru/> рәсми басылып чыккан көннән законлы көченә керә. шулай ук Интернет мәгълүмат-телекоммуникация челтәрендәге Татарстан Республикасы Муниципаль берәмлекләре порталында <http://buinsk.tatarstan.ru> урнаштырылырга тиеш.

5.Әлеге қарарның үтәлешен контрольдә тотуны үземдә қалдырам.

Житәкче

Л.Р. Шакиржанов

Халкы 100 дән 500 кешегә кадәр булган торак пунктларда яшәүчеләргә антенна-мачта элементә корылмаларын урнаштыру өчен җир кишәрлегә исемлегә

Авыл җирлегә исеме	Кварталның кадастр номеры	Аерымланган җир кишәрлекләренә ң мәйданы (кв.м.)	Милек
Кыят авыл җирлегә, Рус Киштәге	16:14:240801	23	Чикләнмәгән дәүләт милке

**Торак пунктлар, территорияль зоналар, махсус сакланылучы
табигать территорияләре чикләре урнашкан урынның,
территориядән файдалануның махсус шартлары булган зоналарның
график тасвирламасы (чикләре урнашкан объект исеме тасвирланган
(алга таба-объект)**

Раздел 1

Объект турында белешмәләр		
№ т/б	Объектка характеристика	Характеристикалар тасвирламасы
1	2	3
1	Объектның урнашу урыны	"Татарстан Республикасы" (), Буа муниципаль районы, Кыят авыл жирлегенә, Рус Киштәгә авылы.
2	Объект мәйданы ± мәйданны билгеләү хатасының зурлыгы (Р ± ΔР)	23 ± 2 м²
3	Объектның башка характеристикалары	Чикләр реестры объектынның төре: гавами сервитут чиге кварталның кадастр номеры: 16: 14: 240801 Документ буенча гавами сервитут төрә яисә исеме: проект буенча элементның антенна-мачта корылмасын урнаштыру максатларында жирләрден һәм жир кишәрлекләреннән файдалану өчен гавами сервитут «Цифралы тигезсезлекне бетерү» Гавами сервитут билгеләү турында карар кабул иткән орган: Татарстан Республикасы Буа муниципаль районы администрациясе Рәсми бастырып чыгару чыганаclarы: https://buinsk.tatarstan.ru/ Гавами сервитутны билгеләүнең максаты: электр челтәре хужалыгы объектларын, жылылык челтәрләрен, сууткәргеч челтәрләрен, су агызу челтәрләрен, элемент линияләрен һәм корылмаларын, газ белән тәэмин итү системасының линия объектларын, нефть үткәргечләрен һәм нефть продуктлары үткәргечләрен, аларның аерылгысыз технологик өлешләрен урнаштыру, әгәр күрсәтелгән объектлар федераль, региональ яисә жирле аһәмияттәге объектлар булса, йә электр, халыкны газ, жылылык, су белән тәэмин итү һәм су агызу, инженер-техник тәэмин итү челтәрләренә тоташтыру (технологик тоташтыру) , йә алар элек урнашкан жир кишәрлекләрен дөүләт яисә муниципаль ихтыяжлар өчен (алга таба шулай ук - инженерлык корылмалары) тартып алуға бәйлә рәвештә күчәрелә, гавами сервитут «цифрлы тигезсезлекне бетерү» проекты буенча элемент антенна- мачталы корылмасын урнаштыру максатларында жирләрден һәм жир кишәрлекләреннән файдалану өчен 16:14 кадастр кварталында 49 (кырык тугыз) елга билгеләнә: 240801, түбәндәге адрес буенча урнашкан: Россия Федерациясе, Татарстан Республикасы (татарстан), Буа муниципаль районы, Кыят авыл жирлегенә, Рус Киштәгә авылы. Аның фйдасына гавами сервитут билгеләнә торган зат - "Ростелеком" гавами акционер жәмгыятә (ОГРН 1027700198767, ИНН 7707049388). Почта адресы: 115172, Россия Федерациясе, Мәскәү, Гончарная ур., д. 30, стр 1. Белешмә телефоны/факс: +7 (499) 999-82-83 / +7 (499) 999-82-22. Электрон почта: rostelecom@rt.ru. Гавами сервитут срогы: дәвамлылығы: 49 (кырык тугыз) ел гавами сервитут : Россия Федерациясендә теркәлгән "Ростелеком"гавами акционер жәмгыятә юридик зат (ИНН: 7707049388, ОГРН: 1027700198767, эл. почта адресы: rostelecom@rt.ru, почта адресы: 115172, Россия Федерациясе, Мәскәү, Гончарная ур, 30 й., 1) бина

2 бүлек

Объект чикләренең урнашу урыны турында белешмәләр

1. Координаталар системасы МСК-16, зона 1

2. Объект чикләренең характерлы нокталары турында белешмәләр

Чикләренең характерлы нокталарын билгеләү	Координаталар, м		Характерлы ноктаның координаталарын билгеләү ысулы	Характерлы нокта торышының уртача квадрат хатасы (Mt), м	Урында ноктаны билгеләү тасвирламасы (булган очракта)
	X	Y			
1	2	3	4	5	6
1	370 854,24	1 263 134,46	Геодезия ысулы	0,10	Беркетү юк
2	370 854,08	1 263 139,95	Геодезия ысулы	0,10	Беркетү юк
3	370 849,18	1 263 139,14	Геодезия ысулы	0,10	Беркетү юк
4	370 850,23	1 263 134,23	Геодезия ысулы	0,10	Беркетү юк
1	370 854,24	1 263 134,46	Геодезия ысулы	0,10	Беркетү юк
3. Объект чиге өлешенең (өлешләренең) характерлы нокталары турында белешмәләр					
1	2	3	4	5	6
—	—	—	—	—	—

3 бүлек

Объектның үзгәртелгән (төгәлләштерелгән) чикләренең урнашу урыны турында белешмәләр

1. Координаталар системасы МСК-16, зона 1

2. Объект чикләренең характерлы нокталары турында белешмәләр

Чикнең характерлы нокталарын билгеләү	Гамәлдәге координаталар, м		Үзгәртелгән (төгәлләштерелгән) координаталар, м		Характерлы ноктаның координаталарын билгеләү ысулы	Характерлы нокта торышының уртача квадрат хатасы (Mt), м	Урында ноктаны билгеләү тасвирламасы (булган очракта)
	X	Y	X	Y			
1	2	3	4	5	6	7	8
—	—	—	—	—	—	—	—


3. Объект чиге өлешенең (өлешләренең) характерлы нокталары турында белешмәләр

1	2	3	4	5	6	7	8
—	—	—	—	—	—	—	—

Торак пунктлар, территориаль зоналар чикләре урнашу урынының текст тасвирламасы

Чикне узу		Чикне узуның тасвирламасы
ноктдан	ноктага кадәр	
1	2	3
—	—	—

Гавами сервитут чикләрен урнаштыру схемасы

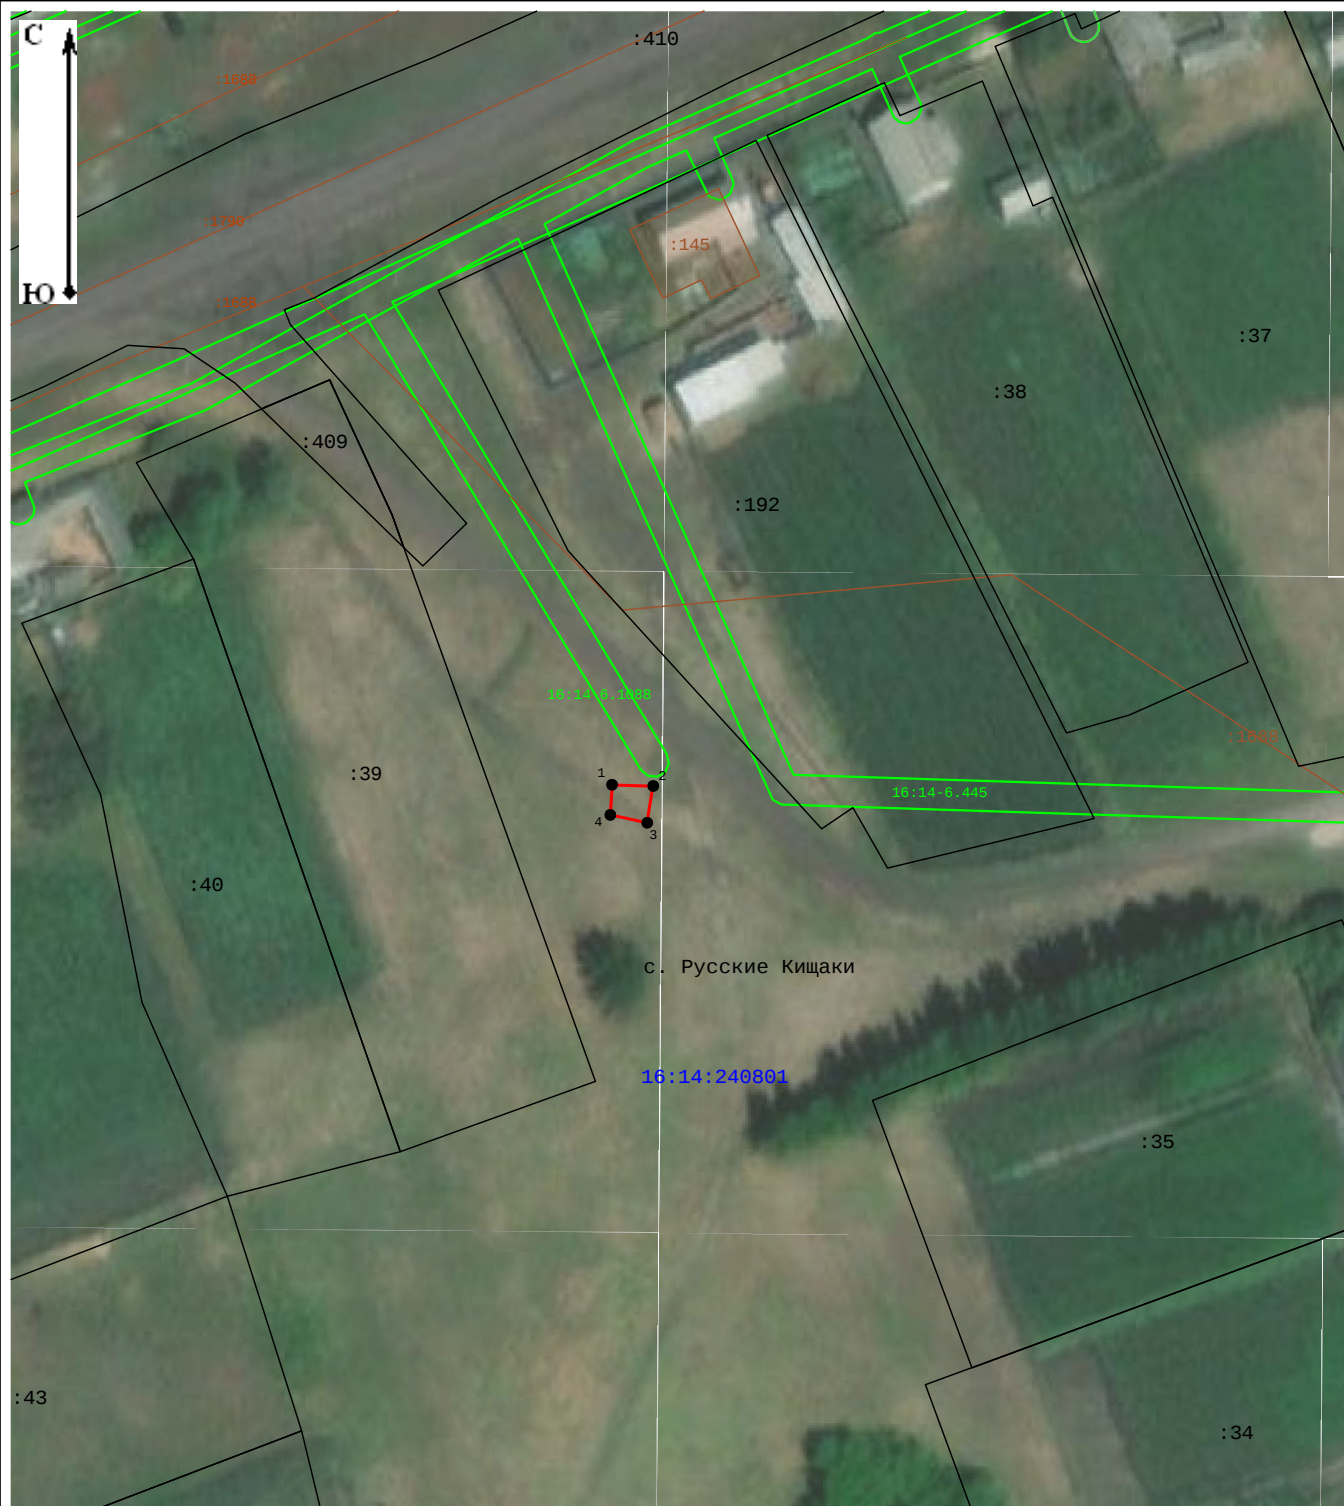

Масштаб 1:1 000

Шартлы билгеләр:

-  - Гавами сервитут чигенең үзенчәлекле ноктасы, аның турындагы белешмәләр аның урынын һичшиксез билгеләргә мөмкинлек бирә
-  - Гавами сервитутның проект чикләре
-  - Чикнең БДКМРда булган белешмәләре аның урынын билгеләү өчен җитәрлек булган өлеше
-  - Булган җир кишәрлегенең тамгасы һәм кадастр номеры
-  - Капиталь төзелеш объектының тамгасы һәм кадастр номеры
-  - Кадастр кварталын билгеләү
-  - Чикнең гамәлдәге өлеше территорияләрдән (территориаль зонадан, табигать территорияләреннән) файдалануның махсус шартлары булган зона

16:14-6.445