



№ 1785/о

П Р И К А З

Б О Е Р Ы К

« 11 » 12 2025

Татарстан Республикасы Чүпрәле
муниципаль районы Зур Аксу авыл
жирлегенең генераль планын раслау
турында

Рәсәй Федерациясе Шәһәр төзелеше кодексының 24 статьясы, “Шәһәр төзелеше эшчәнлегә өлкәсендә Татарстан Республикасы муниципаль берәмлекләренең жирле үзидарә органнары һәм Татарстан Республикасы дәүләт хакимияте органнары арасында вәкаләтләрне яңадан бүлү турында” 2023 елның 23 декабрендәге 131-ТРЗ номерлы Татарстан Республикасы Законы, Төзелеш министрлыгы боерыгы нигезендә, “Татарстан Республикасы Чүпрәле муниципаль районы Зур Аксу авыл жирлегенең генераль планы проектын әзерләү турында” 02.06.2025 ел, № 708/о, 31.10.2025 елдан 18.11.2025 елга кадәр уздырылган гавами тыңлаулар нәтижәләре турында беркетмәне һәм бәяләмәне, Татарстан Республикасы Министрлар Кабинетының 27.11.2025 ел, №10-53/14593 бәяләмәсен исәпкә алып, боерык бирәм:

1. Татарстан Республикасы Чүпрәле муниципаль районының Зур Аксу авыл жирлегенең кушымта итеп бирелә торган генераль планын расларга.

2. Территорияләргә үстерү департаменты агломерацияләргә үстерү идарәсенең Идел Арьягы үсеше бүлегә (Г.И. Аксанова) түбәндәгеләргә тәмин итәргә тиеш:

өлегә боерыкны Татарстан Республикасы Чүпрәле муниципаль районы Башкарма комитеты житәкчесенә ул үз көченә кергән көннән жиде календарь көннән дә соңга калмыйча жибәргә;

өлегә боерыкны Татарстан Республикасы Төзелеш, архитектура һәм торак-коммуналь хужалыгы министрлыгының “Интернет” мәгълүмат-телекоммуникация челтәрендәгә рәсми сайтында ул үз көченә кергән көннән жиде календарь көннән дә соңга калмыйча урнаштыргә;

«Роскадастр» жәмгыяти-хокукыйкомпаниясенең Татарстан Республикасы буенча филиалына торак пунктлар чикләре урнашу урынының график тасвирламасын һәм күчәмсез мөлкәтнең

Бердәм дәүләт реестрын алып бару өчен файдаланыла торган координаталар системасында әлеге чикләрнең координаталары исемлеген үз эченә алган торак пунктлар чикләре турындагы белешмәләрне электрон рәвештә җибәрү;

әлеге боерыкны территориаль планлаштыруның Федераль дәүләт мәгълүмат системасында аны бастырып чыгару датасыннан 10 календарь көннән артмаган чорда урнаштыру;

әлеге боерыкны «Татарстан Республикасы шәһәр төзелеше эшчәнлеген мәгълүмати тәмин итү» Татарстан Республикасы дәүләт мәгълүмат системасында ул басылып чыккан көннән алып 10 эш көне эчендә урнаштыру.

3. Юридик бүлектә (Р.И. Кузьминга) әлеге боерыкны дәүләт теркәвенә алу өчен Татарстан Республикасы Юстиция министрлыгына җибәрүне тәмин итәргә.

4. Әлеге боерык рәсми басылып чыккан көннән үз көченә керә дип билгеләргә.

5. Әлеге Боерыкның үтәлешен тикшереп торуны территорияләрне үстерү департаментының агломерацияләрне үстерү идарәсе башлыгы С.А. Рыбаковка йөкләргә.

Министр урынбасары



В.Н.Кудряшев

Татарстан Республикасы
Төзелеш, архитектура һәм
торақ-коммуналь хужалыгы
министрлығының 11.12.2025
№1785/о боерыгы белән
расланды

**Татарстан Республикасы Чүпрәле муниципаль районы Зур Аксу
авыл җирлегенең Генераль планы**

Татарстан Республикасы Чүпрәле муниципаль районы Зур Аксу авыл
жирлегенең Генераль планы СОСТАВЫ

№	Исем	№ бит/битләр
1 Том Генераль план		
Текст материаллары		
1	Территориаль планлаштыру турында нигезләмә	
График материаллар		
2	Жирле әһәмияттәге объектларны планлаштырып урнаштыру картасы М1:10000	1/7
3	Торак пунктлар чикләре картасы (шул исәптән төзелеп килүче торак пунктлар чикләре картасы) М1: 10000	2/7
4	Функциональ зоналар картасы М1:10000	3/7
Кушымта (китерелми)		
5	Торак пунктлар чикләре турында белешмәләр	
2 Том Генераль планын нигезләү буенча материаллар (китерелми)		
Текст материаллары		
1	Аңлатма язуы	
2	Әйләнә-тирә мохитне саклау һәм территорияне инженерлык эзерлеген буенча чаралар, гражданнар оборонасы буенча чаралар, табигый һәм техноген характердагы гадәттән тыш хәлләрне кисәтү буенча чаралар исемлеген. Аңлатма язуы	
График материаллар		
3	территориядән хәзерге заманда файдалану картасы М1:10000	4/7
4	Территориядән файдалануның махсус шартлары булган зоналар картасы М1:10000	5/7
5	Табигый һәм техноген характердагы гадәттән тыш хәлләр килеп чыгу куркынычы янаган территорияләр, гражданнар оборонасы чаралары картасы М1: 10000	6/7
6	Инженерлык һәм транспорт инфраструктуралары картасы М1:10000	7/7

ТАТАРСТАН РЕСПУБЛИКАСЫ ЧҮПРӘЛЕ МУНИЦИПАЛЬ
РАЙОНЫ ЗУР АКСУ АВЫЛ ЖИРЛЕГЕНЕҢ ГЕНЕРАЛЬ ПЛАНЫ

Территориаль планлаштыру турында нигезләмә

Эчтәлек

1. УРНАШТЫРУ ӨЧЕН ПЛАНЛАШТЫРЫЛА ТОРГАН ЖИРЛЕ ӘҖӘМИЯТТӘГЕ ОБЪЕКТЛАРНЫҢ ТӨРЛӘРЕ, БИЛГЕЛӘНЭШЕ, ИСЕМНӘРЕ ТУРЫНДА БЕЛЕШМӘЛӘР, АЛАРНЫҢ ТӨП ХАРАКТЕРИСТИКАЛАРЫ, АЛАРНЫҢ УРНАШУ УРЫНЫ, ШУЛАЙ УК ТЕРРИТОРИЯЛӘРДӘН ФАЙДАЛАНУНЫҢ МАХСУС ШАРТЛАРЫ УЛГАН ЗОНАЛАРГА ХАРАКТЕРИСТИКАЛАР, ӘГӘР ШУШЫ ОБЪЕКТЛАРНЫ 3 УРНАШТЫРУГА БӘЙЛЕ РӘВЕШТӘ МОНДЫЙ ЗОНАЛАРНЫ БИЛГЕЛӘУ ТАЛӘП ИТЕЛСӘ, ФУНКЦИОНАЛЬ ПАРАМЕТРЛАР, ШУЛАЙ УК АЛАРДА УРНАШТЫРУ ӨЧЕН ПЛАНЛАШТЫРЫЛА ТОРГАН ФЕДЕРАЛЬ ӘҖӘМИЯТТӘГЕ ОБЪЕКТЛАР, РЕГИОНАЛЬ ӘҖӘМИЯТТӘГЕ ОБЪЕКТЛАР, ЖИРЛЕ ӘҖӘМИЯТТӘГЕ ОБЪЕКТЛАР ТУРЫНДА БЕЛЕШМӘЛӘР, ЛИНИЯ ОБЪЕКТЛАРЫННАН ТЫШ 5

1. урнаштыру өчен планлаштырыла торган жирле әһәмияттәге объектларның төрләре, билгеләнеше, исемнәре турындагы белешмәләр, аларның төп характеристикалары, аларның урнашу урыны, шулай ук территорияләрдән файдалануның махсус шартлары булган зоналарга характеристикалар, әгәр шушы объектларны урнаштыруга бәйле рәвештә мондый зоналарны билгеләү таләп ителсә

1 нче таблица

№	Объектның төре	Объектның статусы	Объект исеме	Объектның төп характеристикалары	Объектның урнашу урыны/функциональ зона	Төзелеш чираты, ел	Территорияләрдән файдалануның махсус шартлары булган зоналарга характеристика
.1	1 Автомобиль юллары	Реконструкция	Урам-юл челтәре	Озынлыгы - 11,65 км	Зур Аксу авылы	2045	Территориядән файдалануның аерым шартлары булган зоналар билгеләү таләп ителми.
.2		Реконструкция	Урам-юл челтәре	Озынлыгы - 2,5 км	Чуаш Бизнәсе авылы	2045	
.1	2 Гомуми белем бирү оешмалары	Төзелеш	Балалар ижаты түгәрәкләре	Сыйдырышлылыгы - 15 урын	Зур Аксу авылы Махсуслаштырылган ижтимагый төзелеш зонасы	2035	Территориядән файдалануның аерым шартлары булган зоналар билгеләү таләп ителми.
.1	3 Физик культура һәм спорт объектлар	Төзелеш	Спорт майданчыгы	Майданы - 0,06 га	Зур Аксу авылы / Махсуслаштырылган ижтимагый төзелеш зонасы	2035	Территориядән файдалануның аерым шартлары булган зоналар билгеләү таләп ителми.
					Чуаш Бизнәсе		

.2	3	ы	Төзеле ш	Спорт мәйданчыг ы	Мәйданы - 0,06 га	авылы / Махсуслаштырылган иҗтимагый төзелеш зоначы	2035	
.1	4	Күмү урыннары	Төзеле ш	Зират	Мәйданы - 0,06 га	Олы Аксу авыл жирлеге / зиратлар зоначы	2035	Санитар-яклау зоначы - 50 м (Рәсәй Федерациясе дәүләт баш санитария табибының 2007 елның 25 сентябрендәге 74 номерлы карары белән расланган СанПиН 2.2.1/2.1.1.1200-03 “Предприятиеләрнең, корылмаларның һәм башка объектларның санитар-яклау зоналары һәм санитар классификациясе” Санитария классификациясенең 12 бүлегенең 12.5 пункты)

2. Функциональ параметрлары, шулай ук аларда урнаштыру өчен планлаштырыла торган федераль әһәмияттәге объектлар, региональ әһәмияттәге объектлар, җирле әһәмияттәге объектлар турында белешмәләр, линия объектларыннан тыш

Әлеге генераль планың функциональ зоналаштыру структурасы Рәсәй Федерациясе Икътисадый үсеш министрлыгының 2018 елның 09 гыйнварындагы 10 номерлы боерыгы белән расланган “Федераль әһәмияттәге объектларны, төбәк әһәмияттәге объектларны, җирле әһәмияттәге объектларны территориаль планлаштыру документларында тасвирлауга һәм чагылдыруга таләпләрне раслау турында һәм Рәсәй Икътисадый үсеш министрлыгының 2016 елның 7 декабренен 793 номерлы боерыгын үз көчен югалткан дип тану хақында” (алга таба - 10 нчы боерык) федераль әһәмияттәге объектларны, төбәк әһәмияттәге объектларны, җирле әһәмияттәге объектларны территориаль планлаштыру документларын тасвирлауга һәм чагылдыруга карата таләпләр нигезендә билгеләнә.

Рәсәй Федерациясе Шәһәр төзелеше кодексының 9 статьясындагы 12 өлеше нигезләмәсе нигезендә генераль план составында расланган функциональ зоналар чикләре күрсәтелгән зоналар чикләрендәге җирләрнең хокукый режимын үзгәртүгә китерми. Рәсәй Федерациясе Шәһәр төзелеше кодексының 36 статьясындагы 1 өлеше нигезендә җир кишәрлекләренен хокукый режимы, шулай ук җир кишәрлекләре өстендә һәм астында булган һәм аларны төзү һәм капитал төзелеш объектларын алга таба эксплуатацияләү процессында кулланыла торган барлык нәрсәләрнең хокукый режимы җирдән файдалану һәм төзелеш кагыйдәләре составындагы шәһәр төзелеше регламентлары белән билгеләнә.

Генераль планың функциональ зоналары озак сроклы перспективага территория үсешен стратегик күзаллауны билгели. Функциональ зоналарның чикләре, кагыйдә буларак, күбесенчә урам-юл челтәре күчәрләре, табигать объектлары чикләре, һәм башка табигый һәм ясалма чикләр һәм барьерлар белән чикләнгән планлаштыру структурасы элементлары өчен эреләнәп билгеләнә.

Генераль планда билгеләнгән һәр функциональ зонаның функциональ зона тибының тасвирламасына туры килә торган цифрлы индексы (зона коды) һәм уникаль тәртип номеры бар.

Функциональ зоналар исемлегә төрле типология объектларының үзара баланслы урнашуы исәбенә җирлек территориясеннән максималь нәтиҗәле файдалануны тәмин итү максатларында билгеләнгән.

Генераль планда билгеләнгән функциональ зоналар исемлегә һәм тасвирламасы 2 нче таблицада функциональ зоналар картасы нигезендә китерелгән.

Функциональ зоналар исемлеге һәм тасвирламасы

2 нче таблица

№	Боерык буенча код №10	Функциональ зона исеме	Функциональ зонаның тасвирламасы
1	701010101	Шәхси торак йортлар төзү зоначы күбесенчә шәхси торак йортлар, йорт яны жир кишәрлекләре булган йортлар (шәхси ярдәмче хужалык), шулай ук хезмәт күрсәтүләр өлкәсендә һәм мәдәни- көнкүреш, коммуналь һәм социаль хезмәт күрсәтүнең беренчел баскычындагы объектлар һәм аларга бәйлә объектлар, жәмәгать тәртибен саклау, инженерлык һәм транспорт инфраструктурасында тиешле объектлар төзү өчен каралган.	
2	701010302	Махсулаштырылган жәмәгать төзелеше зонасы, нигездә, социаль объектларны, шул исәптән мәктәпкәчә белем бирү оешмаларының аерым торган объектларын, гомуми	

		белем бирү оешмаларын, өстәмә белем бирү оешмаларын, мәдәният һәм сәнгать учреждениеләрен, сәламәтлек саклау учреждениеләрен, социаль объектларны, физкультура һәм массакүләм спорт корылмаларын, дини биналарны, жәмәгать тәртибен саклау корылмаларын, инженерлык һәм транспорт ярдәме корылмаларын урнаштыру белән корылмаларны үстерү өчен билгеләнгән.	
3	701010401	Житештерү зонасы сәнәгать, коммуналь-склад, шушы максатлар өчен билгеләнгән башка житештерү объектларын, ижтимагый - эшлекле билгеләнештәге объектларны, жәмәгать тәртибен саклау объектларын, янәшәдәге инженерлык һәм транспорт инфраструктурасын төзү өчен каралган.	
4	701010404	Инженерлык инфраструктурасы зонасы башлыча су белән тәмин итү объектларын, су агузу	

		объектларын, жылылык белән тәэмин итү объектларын, газ белән тәэмин итү объектларын, электр белән тәэмин итү объектларын, элемтә объектларын, башка төр инженерлык инфраструктурасын, шул исәптән коммуникацияләрне үткөрү коридорларын урнаштыру өчен каралган.	
5	701010405	Транспорт инфраструктурасы зонасы башлыча автомобиль транспорты объектларын, башка төр транспорт инфраструктурасы объектларын, урам-юл челтәре объектларын һәм аларга бәйле объектларны урнаштыру өчен каралган.	
6	701010501	Авыл хужалыгы жирләре зонасы авыл хужалыгы культураларын житештерүгә, авыл хужалыгы терлекләрен көтүгә, кыр юлларына	

		бәйле хужалык эшчәнлеген гамәлгә ашыру өчен каралган.	
7	701010503	Авыл хужалыгы житештерү зоначы авыл хужалыгы билгеләнешендәге объектларны урнаштыру, авыл хужалыгы алып бару, крестьян-фермер хужалыгы алып бару, объектларны үстерү өчен билгеләнгән	

№	Боерык буенча код №10	Функциональ зона исеме	Авыл хужалыгы билгеләнешендәге предприятиеләрнең функциональ зонасы, инженерлык һәм транспорт инфраструктурасының янәшәдәге объектлары тасвирламасы.
8	701010601	Гомуми файдаланудагы яшелләндерелгән территорияләр зонасы (парклар, бакчалар, скверлар, бульварлар, шәһәр урманнары) территорияне төзекләндерү, яссы спорт корылмаларын урнаштыру өчен билгеләнгән яшел үсентеләр урнаштыру өчен билгеләнгән.	
9	701010605	Урманнар зонасы табигатьне саклау билгеләнешендәге территорияләрне, шул исәптән эре урман массивлары территорияләрен, махсус сакланылучы табигать территорияләрен, шулай ук антропоген йөкләнеш чикләнгән табигать территорияләрен чагылдыру өчен билгеләнгән.	
10	701010701	Зиратлар зонасы	Күмү урыннарын һәм мемориаль паркларны урнаштыру өчен билгеләнгән.
11	701010702	Калдыкларны туплау һәм күмү зонасы	күмү объектларын урнаштыру һәм калдыкларны утильләштерү өчен билгеләнгән.
12	701010703	Махсус билгеләнештәге яшелләндерелгән территорияләр зонасы	санитар-яклау зоналарында, санитар өзеклекләрдә яисә махсус билгеләнештәге башка утыртмаларда, шулай ук инженерлык һәм транспорт инфраструктурасы объектларында яшеллек утырту өчен билгеләнгән.
13	701010900	Акваторияләр зонасы	өске су объектларын урнаштыру өчен билгеләнгән.

Функциональ зоналарның параметрлары, шулай ук аларда урнаштыру өчен планлаштырыла торган федераль әһәмияттәге объектлар, региональ әһәмияттәге объектлар, җирле әһәмияттәге объектлар турында белешмәләр, линия объектларыннан тыш

3 нче
таблица

№ 1 контуры 1	10 нчы боерык буенча коды	Функциональ зона исеме	Функциональ зона статусы	Функциональ зона мәйданы, га	Планлаштырыла торган объектлар турында белешмәләр		
					Федераль әһәмияттәге	Төбәк әһәмияттәг е:	Жирле әһәмияттәге жирлекләр
Зур Акса торак пункты чикләрендә							
101 1	701010101	Шәхси торак йортлар төзү зонасы	Гамәлдәге	158,68	-	-	-
101 2	701010101	Шәхси торак йортлар төзү зонасы	Гамәлдәге	126,73	-	-	-
302 1	701010302	Махсулаштырылга н иҗтимагый төзелеш зонасы	Гамәлдәге	4,542	-	-	Урнаштыру планлаштырыла торган: 602010302 Спорт корылмасы (спорт мәйданчыгы), 602010103 Өстәмә белем бирү оешмасы бинасы (биналар комплексы) (балалар ижаты түгәрәкләре)
404 1	701010404	Инженерлык инфраструктурасы зонасы	Гамәлдәге	0,282	-	-	-
503 1	701010503	Авыл хужалыгы предприятиеләренең житештерү зонасы	Гамәлдәге	8,161	-	-	-

503 2	701010503	Авыл хужалыгы предприятиелэренен житештерү зонасы	Гамэлдәге	1,374	-	-	-
601 1	701010601	Гомуми файдаланудагы яшеллөндөрелгән территорияләр зонасы	Гамэлдәге	37,11	-	-	-

№ 1 контур 1	10 нчы боерык буенча коды	Функциональ зона исеме	Функциональ зона статусы	Функциональ зона майданы, га	Планлаштырыла торган объектлар турында белешмаләр		
					Федераль әһәмияттәгә	Төбәк әһәмияттәг е:	Жирле әһәмияттәгә жирлекләр
		Гомуми файдаланудагы яшелләндерелгән территорияләр зонасы (парклар, бакчалар, скверлар, бульварлар, шәһәр урманнары)					
Чуаш Бизнесе торак пункты чикләрендә							
101 3	701010101	Шәхси торак йортлар төзү зонасы	Гамәлдәгә	90,50	-	-	-
101 4	701010101	Шәхси торак йортлар төзү зонасы	Гамәлдәгә	25,55	-	-	-
302 2	701010302	Махсуслаштырылга н ижтимагый төзелеш зонасы	Гамәлдәгә	2,775	-	-	Урнаштыру планлаштырыла торган: 602010302 Спорт корылмасы (спорт майданчыгы)
503 3	701010503	Авыл хужалыгы предприятиеләренә житештерү зонасы	Гамәлдәгә	0,284	-	-	-
601 2	701010601	Гомуми файдаланудагы яшелләндерелгән территорияләр зонасы (парклар, бакчалар, скверлар, бульварлар, шәһәр урманнары)	Гамәлдәгә	16,14	-	-	-
авыл жирлегә чикләрендә							

401 1	701010401	Житештерү зонасы	Гамәлдәге	1,121	-	-	-
401 2	701010401	Житештерү зонасы	Планлаштырыла торган	9,254	-	-	-
404 2	701010404	Инженерлык инфраструктурасы зонасы	Гамәлдәге	1,070	-	-	-

№ 1 контуры 1	10 нчы боерык буенча коды	Функциональ зона исеме	Функциональ зона статусы	Функциональ зона майданы, га	Планлаштырыла торган объектлар турында белешмэләр		
					Федераль әһәмияттөгә	Төбәк әһәмияттөгә:	Жирле әһәмияттөгә жирлекләр
404 3	701010404	Инженерлык инфраструктурасы зонасы	Гамәлдәге	1,0	-	-	-
404 4	701010404	Инженерлык инфраструктурасы зонасы	Гамәлдәге	1,113	-	-	-
404 5	701010404	Инженерлык инфраструктурасы зонасы	Гамәлдәге	0,715	-	-	-
404 6	701010404	Инженерлык инфраструктурасы зонасы	Гамәлдәге	0,136	-	-	-
404 7	701010404	Инженерлык инфраструктурасы зонасы	Гамәлдәге	0,295	-	-	-
404 8	701010404	Инженерлык инфраструктурасы зонасы	Гамәлдәге	0,071	-	-	-
405 1	701010405	Транспорт инфраструктурасы зонасы	Гамәлдәге	0,638	-	-	-
405 2	701010405	Транспорт инфраструктурасы зонасы	Гамәлдәге	0,247	-	-	-
405 3	701010405	Транспорт инфраструктурасы зонасы	Гамәлдәге	0,054	-	-	-
405 4	701010405	Транспорт инфраструктурасы зонасы	Гамәлдәге	0,790	-	-	-

501 1	701010501	Авыл хужалыгы жирлөре зоначсы	Гамөлдөге	5525,45	-	-	-
503 4	701010503	Авыл хужалыгы предприяиелөренөң житештерү зонасы	Гамөлдөге	8,249	-	-	-
503 5	701010503	Авыл хужалыгы предприяиелөренөң житештерү зонасы	Гамөлдөге	7,424	-	-	-

№ 1 контур 1	10 нчы боерык буенча коды	Функциональ зона исеме	Функциональ зона статусы	Функциональ зона майданы, га	Планлаштырыла торган объектлар турында белешмеләр		
					Федераль әһәмияттәге	Төбәк әһәмияттәг е:	Жирле әһәмияттәге жирлекләр
503 6	701010503	Авыл хужалыгы предприятиеләренә житештерү зонасы	Гамәлдәге	3,101	-	-	-
503 7	701010503	Авыл хужалыгы предприятиеләренә житештерү зонасы	Гамәлдәге	0,956	-	-	-
503 8	701010503	Авыл хужалыгы предприятиеләренә житештерү зонасы	Гамәлдәге	0,018	-	-	-
503 9	701010503	Авыл хужалыгы предприятиеләренә житештерү зонасы	Гамәлдәге	0,038	-	-	-
503 10	701010503	Авыл хужалыгы предприятиеләренә житештерү зонасы	Гамәлдәге	0,013	-	-	-
503 11	701010503	Авыл хужалыгы предприятиеләренә житештерү зонасы	Гамәлдәге	0,015	-	-	-
503 12	701010503	Авыл хужалыгы предприятиеләренә житештерү зонасы	Гамәлдәге	27,59	-	-	-
503 13	701010503	Авыл хужалыгы предприятиеләренә житештерү зонасы	Планлаштырыла торган	42,22	-	-	-

605 1	701010605	Урман зонасы	Гамәлдәге	295,27	-	-	-
605 2	701010605	Урман зонасы	Гамәлдәге	144,39	-	-	-
605	701010605	Урман зонасы	Гамәлдәге	40,08	-	-	-

№ 1 контуры 1	10 нчы боерык буенча коды	Функциональ зона исеме	Функциональ зона статусы	Функциональ зона майданы, га	Планлаштырыла торган объектлар турында белешмэләр		
					Федераль әһәмияттөгә	Төбәк әһәмияттөгә: е:	Жирле әһәмияттөгә жирлекләр
3							
701 1	701010701	Зиратлар зонасы	Гамәлдәге	1,9	-	-	-
701 2	701010701	Зиратлар зонасы	Гамәлдәге	1,317	-	-	-
701 3	701010701	Зиратлар зонасы	Гамәлдәге	0,267	-	-	-
701 4	701010701	Зиратлар зонасы	Гамәлдәге	1,317	-	-	-
701 5	701010701	Зиратлар зонасы	Гамәлдәге	2,272	-	-	-
701 6	701010701	Зиратлар зонасы	Гамәлдәге	1,085	-	-	-
701 7	701010701	Зиратлар зонасы	Планлаштырыла торган	1,242	-	-	Урнаштыру планлаштырыла торган: 602050301 Зират
702 1	701010702	Калдыкларны туплау һәм күмү зонасы	Гамәлдәге	0,057	-	-	-
702 2	701010702	Калдыкларны туплау һәм күмү зонасы	Гамәлдәге	0,138	-	-	-
703 1	701010703	Махсус билгеләнештәге яшелләндерелгән территорияләр зонасы	Гамәлдәге	2,562	-	-	-
703 2	701010703	Махсус билгеләнештәге яшелләндерелгән территорияләр зонасы	Гамәлдәге	1,973	-	-	-

703 3	701010703	Махсус билгелэнештөге яшеллэндерелгэн территориялэр зонасы	Гамэлдөге	0,146	-	-	-
----------	-----------	--	-----------	-------	---	---	---

№ 1 контуры 1	10 нчы боерык буенча коды	Функциональ зона исеме	Функциональ зона статусы	Функциональ зона майданы, га	Планлаштырыла торган объектлар турында белешмэләр		
					Федераль әһәмияттәге	Төбәк әһәмияттәг е:	Жирле әһәмияттәге жирлекләр
703 4	701010703	Махсус билгеләнештәге яшелләндерелгән территорияләр зонасы	Гамәлдәге	0,115	-	-	-
703 5	701010703	Махсус билгеләнештәге яшелләндерелгән территорияләр зонасы	Гамәлдәге	0,650	-	-	-
703 6	701010703	Махсус билгеләнештәге яшелләндерелгән территорияләр зонасы	Гамәлдәге	0,180	-	-	-
703 7	701010703	Махсус билгеләнештәге яшелләндерелгән территорияләр зонасы	Гамәлдәге	0,262	-	-	-
703 8	701010703	Махсус билгеләнештәге яшелләндерелгән территорияләр зонасы	Гамәлдәге	2,446	-	-	-
703 9	701010703	Махсус билгеләнештәге яшелләндерелгән территорияләр зонасы	Гамәлдәге	1,449	-	-	-
703 10	701010703	Махсус билгеләнештәге яшелләндерелгән территорияләр зонасы	Гамәлдәге	0,608	-	-	-

703 11	701010703	Махсус билгелэнештөге яшеллэндерелгэн территориялэр зонасы	Гамэлдөге	2,467	-	-	-
703 12	701010703	Махсус билгелэнештөге яшеллэндерелгэн территориялэр зонасы	Гамэлдөге	0,413	-	-	-
703 13	701010703	яшеллэндерелгэн территориялэр зонасы	Гамэлдөге	5,734	-	-	-

№ 1 контуры 1	10 нчы боерык буенча коды	Функциональ зона исеме	Функциональ зона статусы	Функциональ зона майданы, га	Планлаштырыла торган объектлар турында белешмэләр		
					Федераль әһәмияттәге	Төбәк әһәмияттәг е:	Жирле әһәмияттәге жирлекләр Махсус билгеләнештәге зона
703 14	701010703	Махсус билгеләнештәге яшелләндерелгән территорияләр зонасы	Гамәлдәге	0,819	-	-	-
703 15	701010703	Махсус билгеләнештәге яшелләндерелгән территорияләр зонасы	Гамәлдәге	0,705	-	-	-
703 16	701010703	Махсус билгеләнештәге яшелләндерелгән территорияләр зонасы	Гамәлдәге	0,743	-	-	-
703 17	701010703	Махсус билгеләнештәге яшелләндерелгән территорияләр зонасы	Гамәлдәге	0,984	-	-	-
703 18	701010703	Махсус билгеләнештәге яшелләндерелгән территорияләр зонасы	Гамәлдәге	1,649	-	-	-
703 19	701010703	Махсус билгеләнештәге яшелләндерелгән территорияләр	Гамәлдәге	1,226	-	-	-

		зонасы					
703 20	701010703	Махсус билгелэнештөге яшеллэндерелгэн территориялэр зонасы	Гамэлдөге	0,461	-	-	-
703 21	701010703	Махсус билгелэнештөге яшеллэндерелгэн территориялэр зонасы	Гамэлдөге	0,556	-	-	-
703 22	701010703	Махсус билгелэнештөге яшеллэндерелгэн территориялэр зонасы	Гамэлдөге	0,572	-	-	-
703	701010703	яшеллэндерелгэн территориялэр зонасы	Гамэлдөге	4,865	-	-	-

№ 1 контуры 1	10 нчы боерык буенча коды	Функциональ зона исеме	Функциональ зона статусы	Функциональ зона майданы, га	Планлаштырыла торган объектлар турында белешмаләр		
					Федераль әһәмияттәге	Төбәк әһәмияттәг е:	Жирле әһәмияттәге жирлекләр
23		Махсус билгеләнештәге территорияләр					
703 24	701010703	Махсус билгеләнештәге яшелләндерелгән территорияләр зонасы	Гамәлдәге	2,041	-	-	-
703 25	701010703	Махсус билгеләнештәге яшелләндерелгән территорияләр зонасы	Гамәлдәге	2,552	-	-	-
703 26	701010703	Махсус билгеләнештәге яшелләндерелгән территорияләр зонасы	Гамәлдәге	0,465	-	-	-
703 27	701010703	Махсус билгеләнештәге яшелләндерелгән территорияләр зонасы	Гамәлдәге	0,417	-	-	-
703 28	701010703	Махсус билгеләнештәге яшелләндерелгән территорияләр зонасы	Гамәлдәге	0,188	-	-	-
703 29	701010703	Махсус билгеләнештәге яшелләндерелгән территорияләр зонасы	Гамәлдәге	0,100	-	-	-

703 30	701010703	Махсус билгелэнештөге яшеллөндөрөлгөн территориялэр зонасы	Гамөлдөге	1,256	-	-	-
703 31	701010703	Махсус билгелэнештөге яшеллөндөрөлгөн территориялэр зонасы	Гамөлдөге	0,867	-	-	-
703 32	701010703	Махсус билгелэнештөге яшеллөндөрөлгөн территориялэр зонасы	Гамөлдөге	2,148	-	-	-



№ 1 контуры 1	10 нчы боерык буенча коды	Функциональ зона исеме	Функциональ зона статусы	Функциональ зона майданы, га	Планлаштырыла торган объектлар турында белешмэләр		
					Федераль әһәмияттәге	Төбәк әһәмияттәг е:	Жирле әһәмияттәге жирлекләр
703 33	701010703	Махсус билгеләнештәге яшелләндерелгән территорияләр зонасы	Гамәлдәге	1,352	-	-	-
703 34	701010703	Махсус билгеләнештәге яшелләндерелгән территорияләр зонасы	Гамәлдәге	0,104	-	-	-
703 35	701010703	Махсус билгеләнештәге яшелләндерелгән территорияләр зонасы	Гамәлдәге	3,381	-	-	-
703 36	701010703	Махсус билгеләнештәге яшелләндерелгән территорияләр зонасы	Гамәлдәге	0,397	-	-	-
703 37	701010703	Махсус билгеләнештәге яшелләндерелгән территорияләр зонасы	Гамәлдәге	0,732	-	-	-
703 38	701010703	Махсус билгеләнештәге яшелләндерелгән территорияләр зонасы	Гамәлдәге	0,332	-	-	-
703 39	701010703	Махсус билгеләнештәге яшелләндерелгән территорияләр зонасы	Гамәлдәге	1,057	-	-	-

703 40	701010703	Махсус билгелэнештөгө яшеллэндөрөлгөн территориялэр зонасы	Гамэлдөгө	1,223	-	-	-
703 41	701010703	Махсус билгелэнештөгө яшеллэндөрөлгөн территориялэр зонасы	Гамэлдөгө	1,845	-	-	-
703 42	701010703	яшеллэндөрөлгөн территориялэр зонасы	Гамэлдөгө	0,799	-	-	-


№ 1 контур 1	10 нчы боерык буенча коды	Функциональ зона исеме	Функциональ зона статусы	Функциональ зона майданы, га	Планлаштырыла торган объектлар турында белешмеләр		
					Федераль әһәмияттәге	Төбәк әһәмияттәг е:	Жирле әһәмияттәге жирлекләр
		Махсус билгеләнештәге зона					
703 43	701010703	яшеллөндерелгән территорияләр зонасы Махсус билгеләнештәге зона	Гамәлдәге	2,471	-	-	-
703 44	701010703	Махсус билгеләнештәге яшеллөндерелгән территорияләр зонасы	Гамәлдәге	3,077	-	-	-
703 45	701010703	Махсус билгеләнештәге яшеллөндерелгән территорияләр зонасы	Гамәлдәге	0,178	-	-	-
703 46	701010703	Махсус билгеләнештәге яшеллөндерелгән территорияләр зонасы	Гамәлдәге	0,085	-	-	-
703 47	701010703	Махсус билгеләнештәге яшеллөндерелгән территорияләр зонасы	Гамәлдәге	0,104	-	-	-
900 1	701010900	Акваторияләр зонасы	Гамәлдәге	0,32	-	-	-

¹ функциональ зона индексыннан һәм функциональ зонаның тәртип номерыннан торучы функциональ зонаның шәхси номеры;

КАРТА ФУНКЦИОНАЛЬНЫХ ЗОН

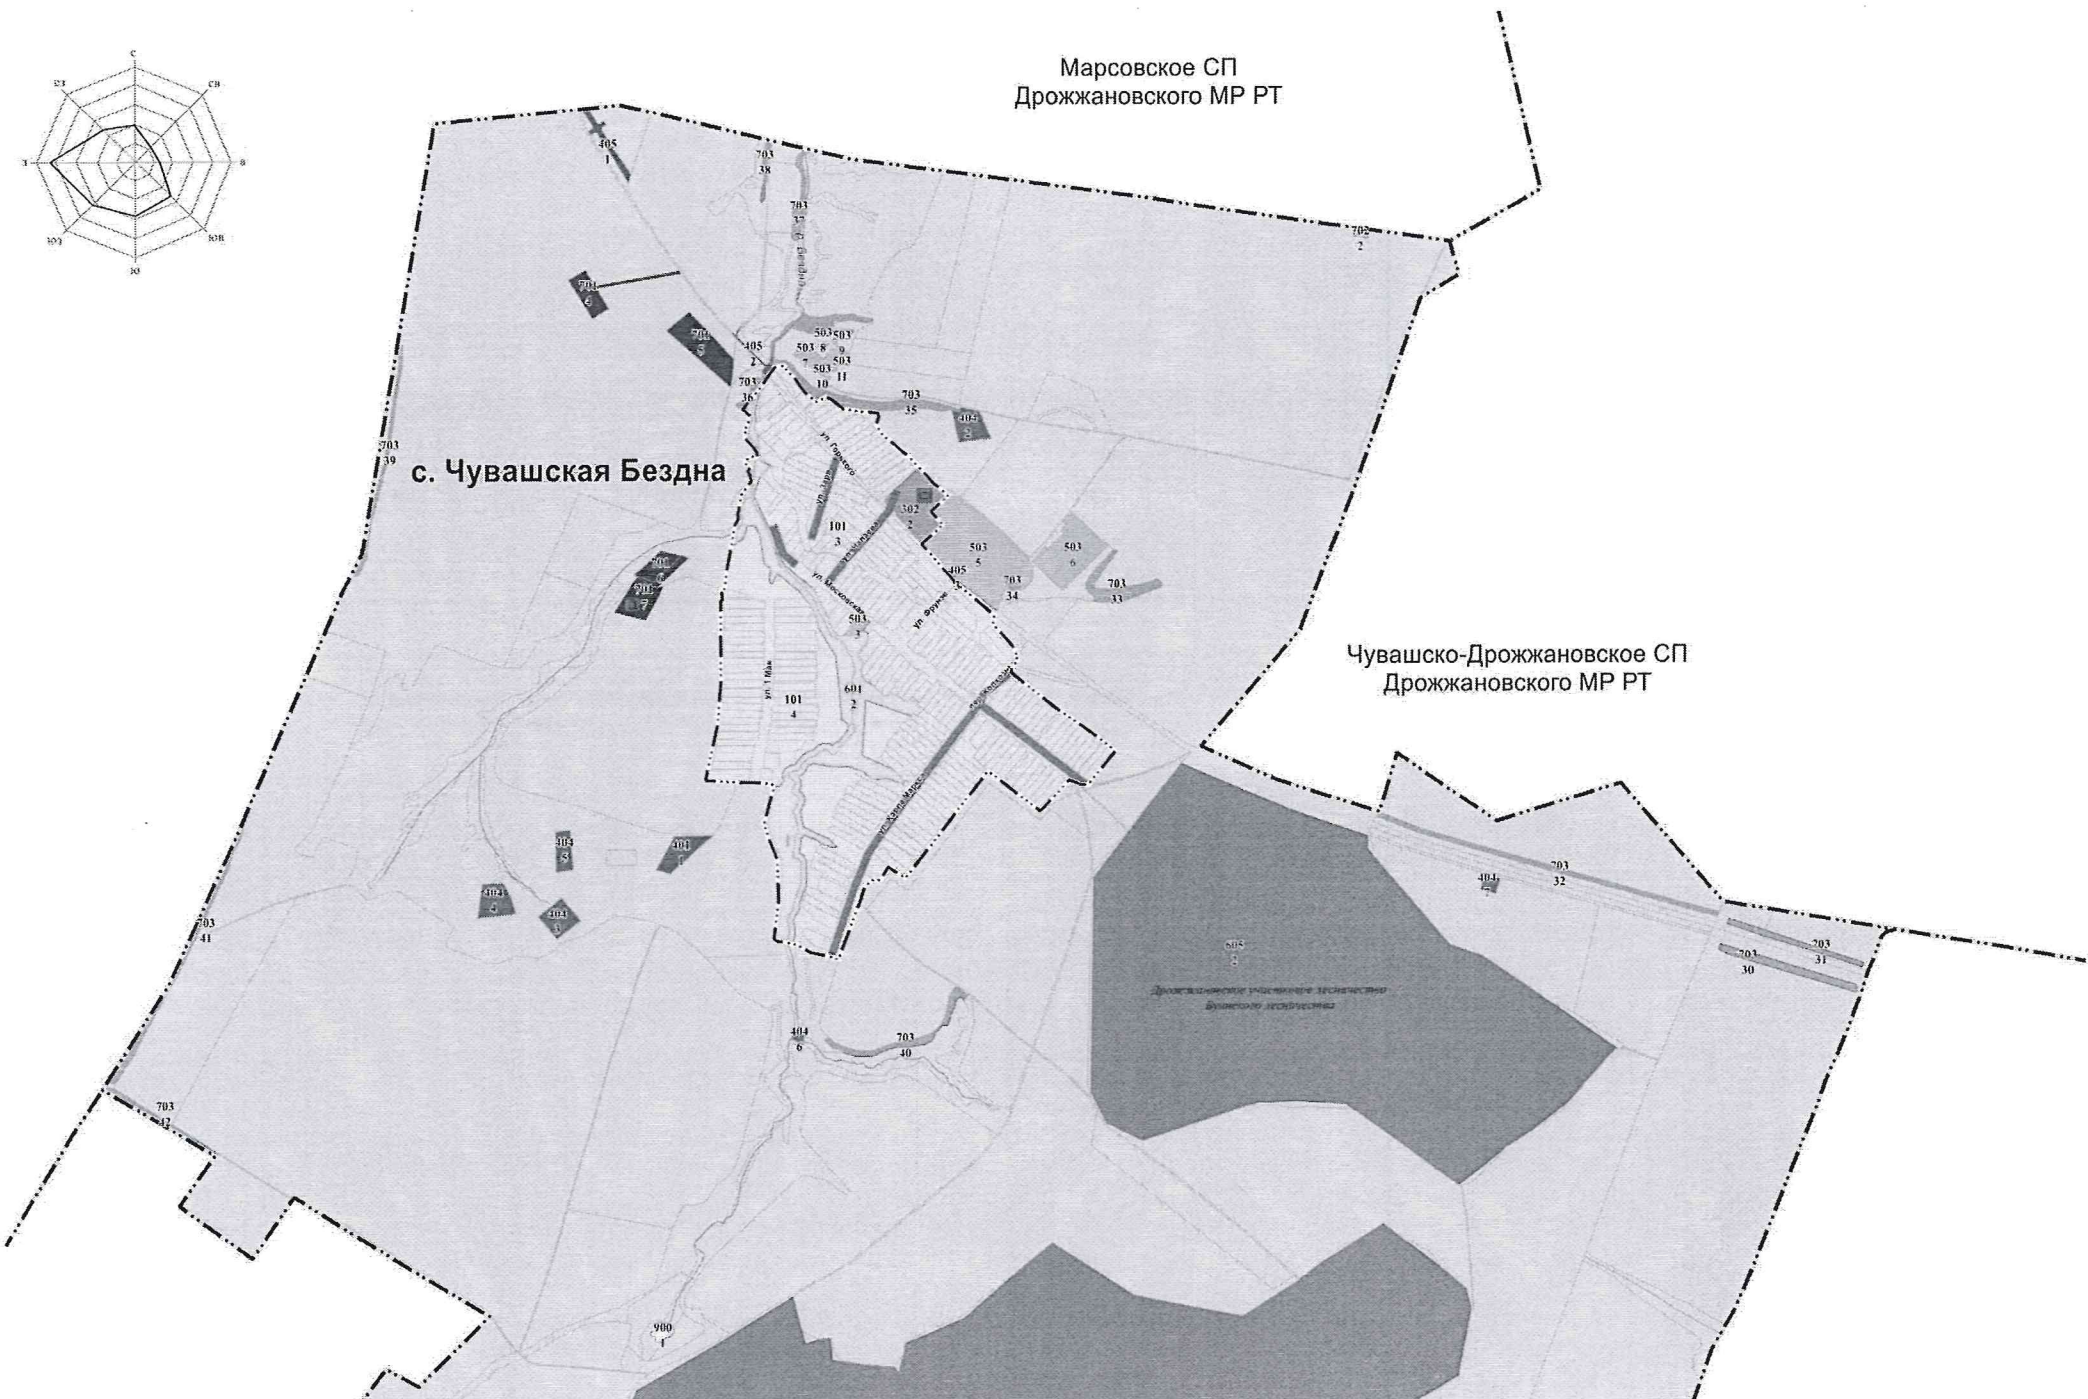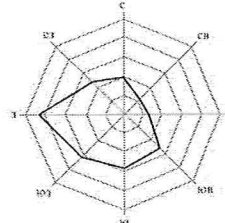

ГЕНЕРАЛЬНЫЙ ПЛАН БОЛЬШЕАКСИНСКОГО СЕЛЬСКОГО ПОСЕЛЕНИЯ ДРОЖЖАНОВСКОГО МУНИЦИПАЛЬНОГО РАЙОНА
КАРТА ПЛАНИРУЕМОГО РАЗМЕЩЕНИЯ ОБЪЕКТОВ МЕСТНОГО ЗНАЧЕНИЯ

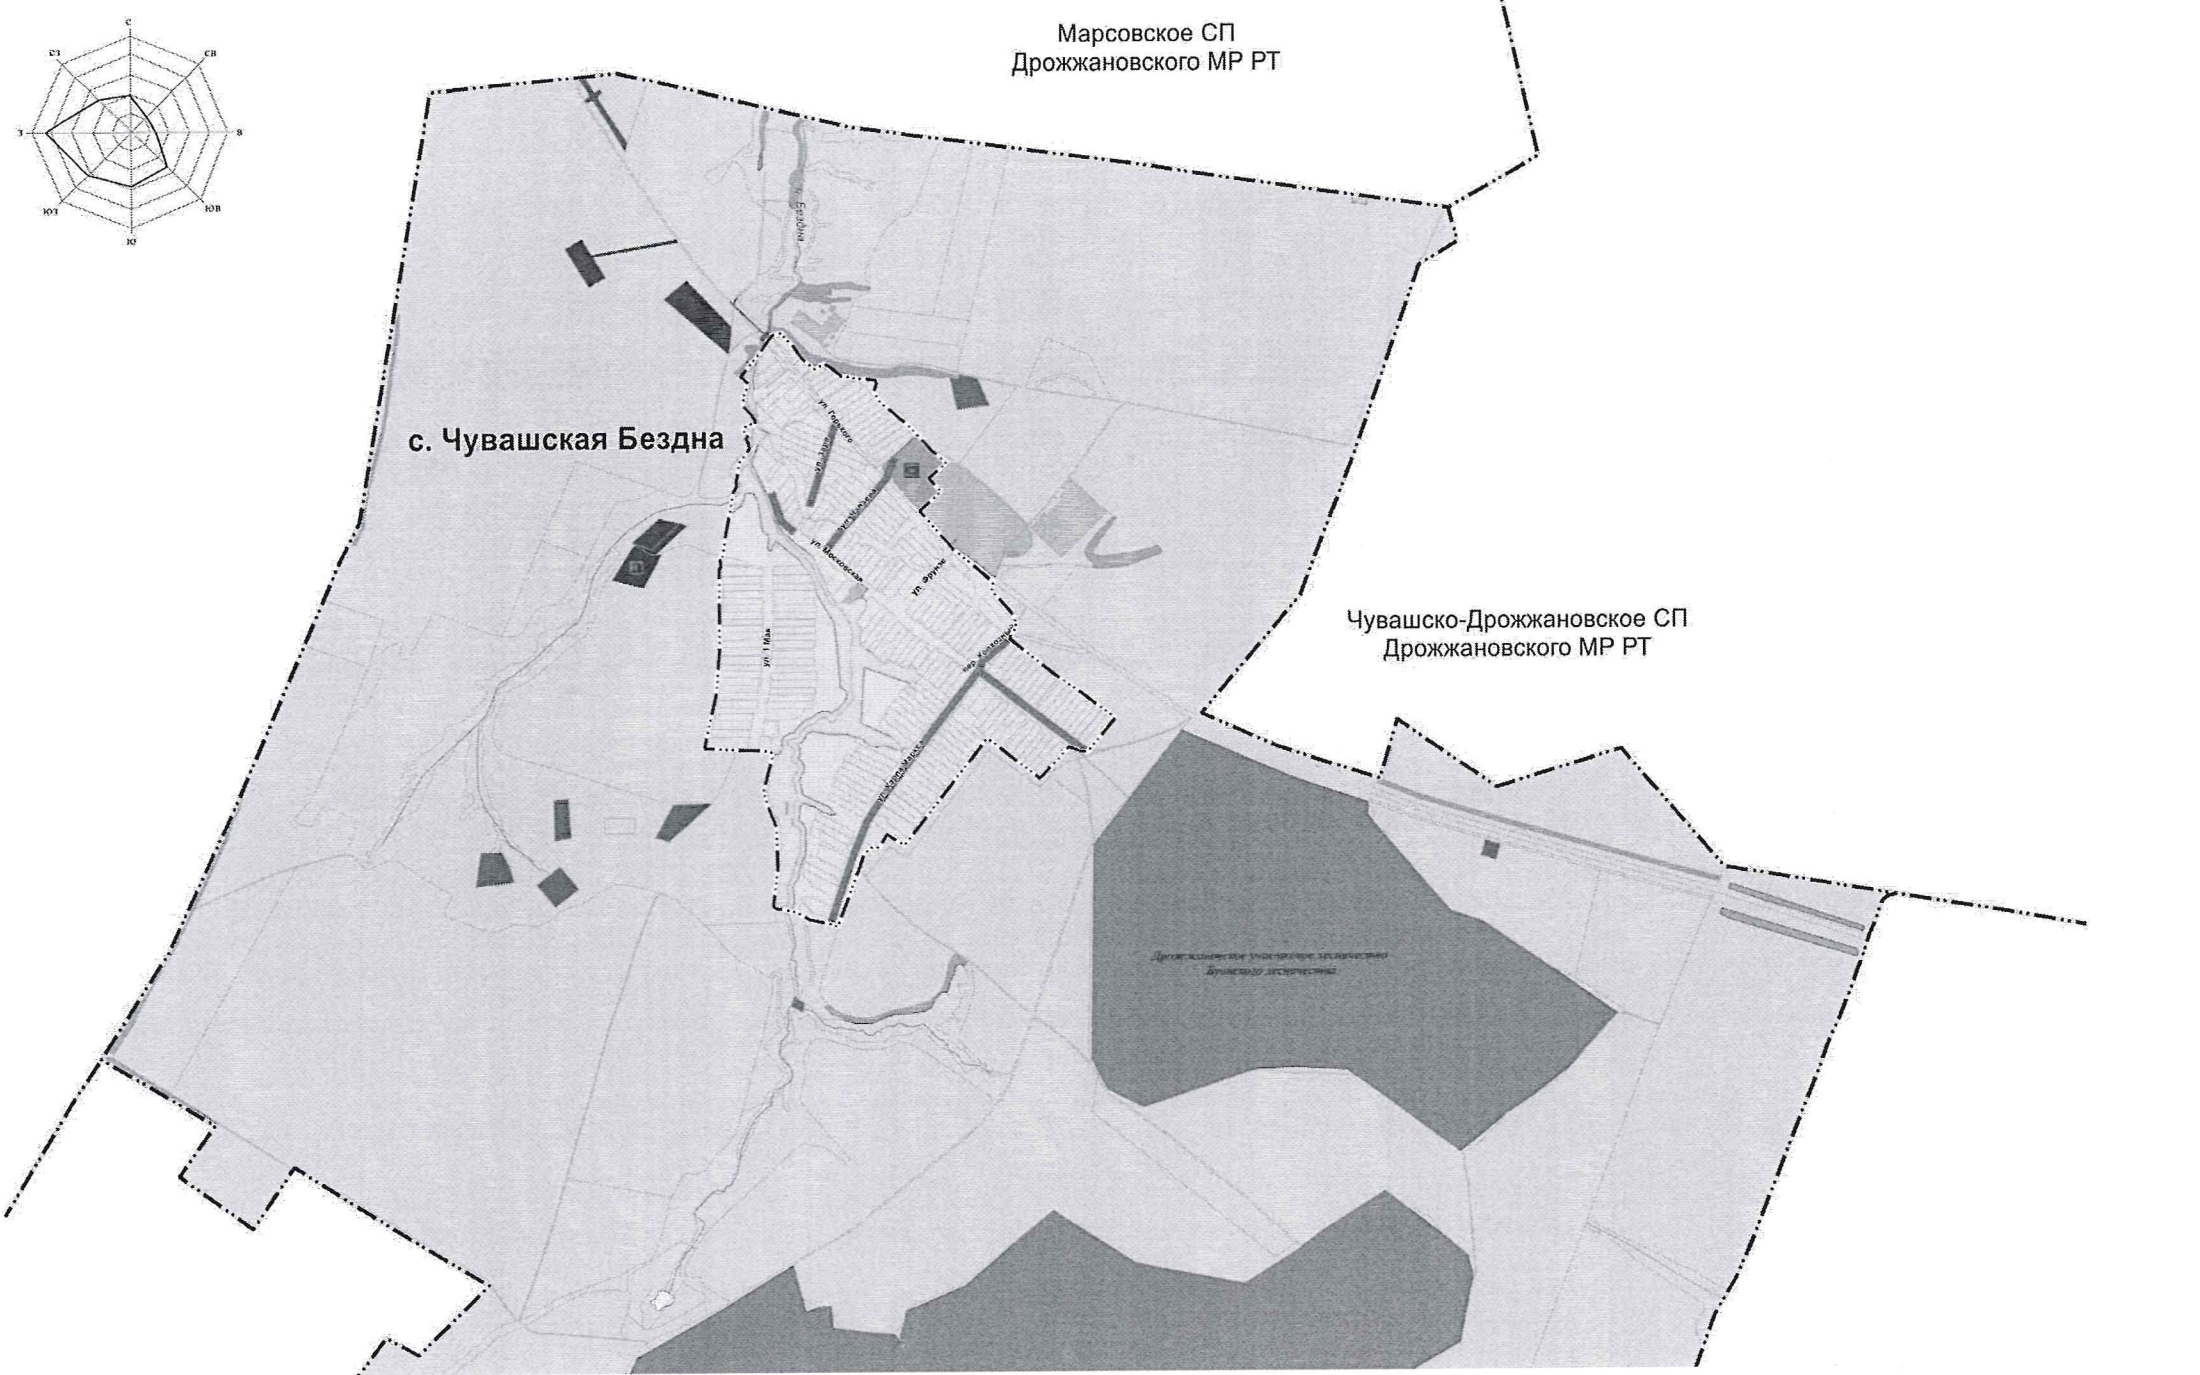

ГЕНЕРАЛЬНЫЙ ПЛАН БОЛЬШЕАКСИНСКОГО СЕЛЬСКОГО ПОСЕЛЕНИЯ ДРОЖЖАНОВСКОГО МУНИЦИПАЛЬНОГО РАЙОНА ЧУВАШСКОЙ РЕСПУБЛИКИ
КАРТА ГРАНИЦ НАСЕЛЕННЫХ ПУНКТОВ (В ТОМ ЧИСЛЕ ГРАНИЦ ОБРАЗУЕМЫХ НАСЕЛЕННЫХ ПУНКТОВ)

