



№ _____1802/о_____

ПРИКАЗ

Б О Е Р Ы К

«_15_» _____12_____2025__

Татарстан Республикасы Чирмешән муниципаль районының “Бәркәтә авыл җирлегә” муниципаль берәмлегенәң Генераль планын раслау турында

Рәсәй Федерациясе Шәһәр төзелеше кодексының 24 статьясы, “Шәһәр төзелеше эшчәнлегә өлкәсендә Татарстан Республикасы муниципаль берәмлекләренәң җирле үзидарә органнары һәм Татарстан Республикасы дәүләт хакимияте органнары арасында вәкаләтләрне яңадан бүлү турында” 2023 елның 23 декабрендәге 131-ТРЗ номерлы Татарстан Республикасы Законы, Татарстан Республикасы Төзелеш, архитектура һәм торак-коммуналь хуҗалыгы министрлыгының “Татарстан Республикасы Чирмешән муниципаль районының “Бәркәтә авыл җирлегә” муниципаль берәмлегенәң генераль планы проектын әзерләү турында” 04.02.2025 ел, № 96/о боерыгы белән, 14.10.2025 елдан 28.10.2025 елга кадәр уздырылган гавами тыңлаулар нәтиҗәләре турында беркетмәне һәм бәяләмәне исәпкә алып, боерык бирәм:

1. Татарстан Республикасы Чирмешән муниципаль районының “Бәркәтә авыл җирлегә авыл җирлегә” муниципаль берәмлегенәң кушымта итеп бирелә торган Генераль планын расларга.

2. Территорияләргә үстерү департаментының агломерацияләргә үстерү идарәсенәң көньяк-көнбатыш районнары үстерү бүлегенә (А. С. Харитоновка):

әлегә боерыкны Татарстан Республикасы Чирмешән муниципаль районы Башкарма комитеты җитәкчесенә ул үз көченә кергән көннән җиде календарь көннән дә соңга калмыйча җибәрү;

әлегә боерыкны Татарстан Республикасы Төзелеш, архитектура һәм торак-коммуналь хуҗалыгы министрлыгының “Интернет” мәгълүмат-телекоммуникация челтәрендәгә рәсми сайтында ул үз көченә кергән көннән җиде календарь көннән дә соңга калмыйча урнаштыру;

әлегә боерык үз көченә кергән көннән алып биш эш көне эчендә “Роскадастр” җәмгыяти-хокукий компаниясенәң Татарстан Республикасы буенча филиалына торак пунктлар чикләре урнашу урынының график тасвирламасын һәм күчәмсез мөлкәтнең Бердәм дәүләт реестрын алып бару өчен файдаланыла

торган координаталар системасында әлеге чикләрнең координаталары исемлеген үз эченә алган торак пунктлар чикләре турындагы белешмәләргә электрон рәвештә җибәрү;

әлеге боерыкны территориаль планлаштыруның Федераль дәүләт мәгълүмат системасында аны бастырып чыгару датасыннан 10 календарь көннән артмаган чорда урнаштыру;

әлеге боерыкны «Татарстан Республикасы шәһәр төзелеше эшчәнлеген мәгълүмати тәмин итү» Татарстан Республикасы дәүләт мәгълүмат системасында ул басылып чыккан көннән алып 10 эш көне эчендә урнаштыру.

3. Юридик бүлектә (Р.И. Кузьминга) әлеге боерыкны дәүләт теркәвенә алу өчен Татарстан Республикасы Юстиция министрлыгына җибәрүне тәмин итәргә.

4. Әлеге боерык рәсми басылып чыккан көннән үз көченә керә дип билгеләргә.

5. Әлеге Боерыкның үтәлешен тикшереп торуны территорияләргә үстерү департаментының агломерацияләргә үстерү идарәсе башлыгы С.А. Рыбаковка йөкләргә.

Министр урынбасары



В.Н. Кудряшев

Татарстан Республикасы
Төзелеш, архитектура һәм торак-
коммуналь хужалыгы
министрлыгының
15.12.2025__№ 1802/о боерыгы
белән расланган

Генераль план

**Татарстан Республикасы Чирмешән муниципаль районының “Бәркәтә авыл
жирлеге” муниципаль берәмлеге**

Составы

Татарстан Республикасы Чирмешән муниципаль районының “Бәркәтә авыл жирлеге” муниципаль берәмлегенәң Генераль планы

№	Исем	№ бит/битләр
1 Том Генераль план		
1	Территориаль планлаштыру турында нигезләмә	
2	Жирле әһәмияткә объектларны планлаштырып урнаштыру картасы М1: 10000	1/8
3	Торак пунктлар чикләре картасы (шул исәптән төзелеп килүче торак пунктлар чикләре картасы) М1: 10000	2/8
4	Функциональ зоналар картасы М1:10000	3/8
5	Шәһәр төзелеше кодексының 19 статьясындагы 3 ¹ пунктында, 2 ³ статьясындагы 5 ¹ пунктында һәм 30 статьясындагы 6 ¹ пунктында каралган бөлешмәләр	
2 Том Генераль планын нигезләү буенча материаллар		
1	Аңлатма язуы	
2	Әйләнә-тирә мохитне саклау һәм территорияне инженерлык әзерлегә буенча чаралар, гражданнар оборонасы буенча чаралар, табигый һәм техноген характердагы гадәттән тыш хәлләрне кисәтү буенча чаралар исемлегә. Аңлатма язуы	
3	территориядән хәзерге заманда файдалану картасы М1:10000	4/8
4	Территориядән файдалануның махсус шартлары булган зоналар картасы М1:10000	5/8
5	Табигый һәм техноген характердагы гадәттән тыш хәлләр килеп чыгу куркынычы янаган территорияләр, гражданнар оборонасы чаралары картасы М1: 10000	6/8
6	Инженерлык һәм транспорт инфраструктурасы картасы М1: 10000	7/8
7	Урманчылыктар чикләре картасы М1: 10000	8/8

Татарстан Республикасы Чирмешән муниципаль районының “Бәркәтә авыл
жирлегенә” муниципаль берәмлегенә Генераль планы

Территориаль планлаштыру турында нигезләмә

1 Том

2025

Эчтәлек

МИНИСТЕРСТВО СТРОИТЕЛЬСТВА, АРХИТЕКТУРЫ И ЖИЛИЩНО - КОММУНАЛЬНОГО
ХОЗЯЙСТВА РЕСПУБЛИКИ ТАТАРСТАН.....1

1. урнаштыру өчен планлаштырыла торган жирле әһәмияттәге объектларның төрләре, билгеләнеше, исемнәре турындагы белешмәләр, аларның төп характеристикалары, аларның урнашу урыны, шулай ук территорияләрдән файдалануның махсус шартлары булган зоналарга характеристикалар, әгәр шушы объектларны урнаштыруга бәйлә рәвештә мондый зоналарны билгеләү таләп ителсә

Бәркәтә авыл жирлеге территориясендә урнаштыру өчен планлаштырыла торган жирле әһәмияттәге социаль инфраструктура объектлары

1 нче таблица

№	Объектның төре	Объектның статусы	Объект исеме	Объектның төп характеристикалары	Объектның урнашу урыны/функциональ зона	Төзелеш чираты, ел	Территорияләрдән файдалануның махсус шартлары булган зоналарга характеристика
1.1	Мәгариф һәм фән объектлары	Төзелеш	Мәктәп составында балалар ижаты түгәрәкләре	Сыйдырышлылыгы - 5 урын	Бәркәтә авылы Махсулаштырылган ижтимагый төзелеш зонасы	2035	Территориядән файдалануның аерым шартлары булган зоналар билгеләү таләп ителми.
1.2	Мәдәният һәм сәнгать объектлары	Реконструкция	Мәдәният йорты.	Сыйдырышлылыгы - 195 урын	Бәркәтә авылы Махсулаштырылган ижтимагый төзелеш зонасы	2035	
1.3	Физик культура һәм спорт объектлары	Төзелеш	Спорт майданчыгы	Майданы - 0,0285 га	Бәркәтә авылы Шәхси торақ йортлар төзү зонасы	2035	

2. Функциональ зоналарның параметрлары, шулай ук аларда урнаштыру өчен планлаштырыла торган федераль әһәмияттәге объектлар, региональ әһәмияттәге объектлар, җирле әһәмияттәге объектлар турында белешмәләр, линия объектларыннан тыш

Әлеге генераль планның функциональ зоналаштыру структурасы Рәсәй Федерациясе Икътисадый үсеш министрлыгының 2018 елның 9 гыйнварындагы 10 номерлы боерыгы белән расланган “Федераль әһәмияттәге объектларны, төбәк әһәмияттәге объектларны, җирле әһәмияттәге объектларны территорияль планлаштыру документларында тасвирлауга һәм чагылдыруга таләпләрне раслау турында һәм Рәсәй Икътисадый үсеш министрлыгының 2016 елның 07 декабрендәге 793 номерлы боерыгын үз көчен югалткан дип тану хакында” федераль әһәмияттәге объектларны, төбәк әһәмияттәге объектларны, җирле әһәмияттәге объектларны территорияль планлаштыру документларын тасвирлауга һәм чагылдыруга карата таләпләр нигезендә билгеләнә.

Рәсәй Федерациясе Шәһәр төзелеше кодексының 9 статьясындагы 12 өлеше нигезләмәсе нигезендә генераль план составында расланган функциональ зоналар чикләре күрсәтелгән зоналар чикләрендәге җирләрнең хокукый режимын үзгәртүгә китерми. Рәсәй Федерациясе Шәһәр төзелеше кодексының 36 статьясындагы 1 өлеше нигезендә җир кишәрлекләренең хокукый режимы, шулай ук җир кишәрлекләре өстендә һәм астында булган һәм аларны төзү һәм капитал төзелеш объектларын алга таба эксплуатацияләү процессында кулланыла торган барлык нәрсәләрнең хокукый режимы җирдән файдалану һәм төзелеш кагыйдәләре составындагы шәһәр төзелеше регламентлары белән билгеләнә.

Генераль планның функциональ зоналары озак сроклы перспективага территория үсешен стратегик күзаллауны билгели. Функциональ зоналарның чикләре, кагыйдә буларак, күбесенчә урам-юл челтәре күчәрләре, табигать объектлары чикләре, һәм башка табигый һәм ясалма чикләр һәм барьерлар белән чикләнгән планлаштыру структурасы элементлары өчен эреләнәп билгеләнә.

Функциональ зоналар исемлеге һәм тасвирламасы

6 нче таблица

№	10 нчы боерык буенча коды	Функциональ зона исеме	Функциональ зонаның тасвирламасы
1	701010101	Шәхси торак йортлар төзү зонасы күбесенчә шәхси торак йортлар, йорт яны жир кишәрлекләре булган йортлар (шәхси ярдәмче хужалык), шулай ук хезмәт күрсәтүләр өлкәсендә һәм мәдәни-көнкүреш, коммуналь һәм социаль хезмәт күрсәтүнең беренчел баскычындагы объектлар һәм аларга бәйле объектлар, жәмәгать тәртибен саклау, инженерлык һәм транспорт инфраструктурасында тиешле объектлар төзү өчен каралган.	
2	701010302	Махсушлаштырылган жәмәгать төзелеше зонасы, нигездә, социаль объектларны, шул исәптән мәктәпкәчә белем бирү оешмаларының аерым торган объектларын, гомуми белем бирү оешмаларын, өстәмә белем бирү оешмаларын, мәдәният һәм сәнгать учреждениеләрен, сәламәтлек саклау учреждениеләрен, социаль объектларны, физкультура һәм массакуләм	

№	10 нчы боерык буенча коды	Функциональ зона исеме	Функциональ зонаның тасвирламасы
		спорт корылмаларын, дини биналарны, жәмәгать тәртибен саклау корылмаларын, инженерлык һәм транспорт ярдәме корылмаларын урнаштыру белән корылмаларны үстерү өчен билгеләнгән.	
3	701010405	Транспорт инфраструктурасы зонасы башлыча автомобиль транспорты объектларын, башка төр транспорт инфраструктурасы объектларын, урам-юл челтәре объектларын һәм аларга бәйлә объектларны урнаштыру өчен каралган.	
4	701010404	Инженерлык инфраструктурасы зонасы башлыча су белән тәэмин итү объектларын, су агузу объектларын, жылылык белән тәэмин итү объектларын, газ белән тәэмин итү объектларын, электр белән тәэмин итү объектларын, элемент объектларын, башка төр инженерлык инфраструктурасын, шул исәптән коммуникацияләрне үткөрү коридорларын урнаштыру өчен каралган.	
5	701010401	Житештерү зонасы сәнәгать,	

№	10 нчы боерык буенча коды	Функциональ зона исеме	Функциональ зонаның тасвирламасы
		коммуналь-склад, шушы максатлар өчен билгеләнгән башка житештерү объектларын, ижтимагый - эшлекле билгеләнештәге объектларны, жәмәгать тәртибен саклау объектларын, янәшәдәге инженерлык һәм транспорт инфраструктурасын төзү өчен каралган.	
6	701010501	Авыл хужалыгы жирләре зонасы авыл хужалыгы культураларын житештерүгә, авыл хужалыгы терлекләрен көтүгә, кыр юлларына бөйле хужалык эшчәнлеген гамәлгә ашыру өчен каралган.	
7	701010503	Авыл хужалыгы предприятиеләренең житештерү зонасы авыл хужалыгы билгеләнешендәге объектларны урнаштыру, авыл хужалыгы, крестьян- фермер хужалыгы алып бару, авыл хужалыгы билгеләнешендәге объектларны, инженерлык һәм транспорт инфраструктурасының янәшәдәге объектларын үстерү өчен каралган.	
8	701010605	Урман зонасы дәүләт урман	

№	10 нчы боерык буенча коды	Функциональ зона исеме	Функциональ зонаның тасвирламасы
		фонды жирлэрен урнаштыру өчен каралган.	
9	701010601	Гомуми файдаланудагы яшеллэндерелгэн территориялэр зонасы (парклар, бакчалар, скверлар, бульварлар, шəһэр урманнары) шəһэр паркларын, скверларын, бакчаларын, бульварларын, яр буйларын, шəһэр урманнарын, территорияне төзеклэндерү, яссы спорт корылмаларын урнаштыру өчен билгелəнгэн яшел утыртмаларны урнаштыру өчен билгелəнгэн.	
10	701010701	Зиратлар зонасы	Күмү урыннарын урнаштыру өчен билгелəнгэн.
11	701010703	Махсус билгелəнештəге яшеллэндерелгэн территориялэр зонасы	санитар-яклау зоналарында, санитар өзеклеклəрдə яисə махсус билгелəнештəге башка утыртмаларда, шулай ук инженерлык һәм транспорт инфраструктурасы объектларында яшеллек утырту өчен билгелəнгэн.
12	701010702	Калдыкларны туплау һәм күмү зонасы	күмү объектларын урнаштыру һәм калдыкларны утильлəштерү өчен билгелəнгэн.
13	701010900	Акваториялэр зонасы	өске су объектларын урнаштыру өчен билгелəнгэн.

Функциональ зоналарның параметрлары, шулай ук аларда урнаштыру өчен планлаштырыла торган федераль әһәмияттәге объектлар, региональ әһәмияттәге объектлар, җирле әһәмияттәге объектлар турында белешмәләр, линия объектларыннан тыш
7 нче таблица

№ контуры ¹	10 нчы боерык буенча коды	Функциональ зона исеме	Функциональ зона статусы	Функциональ зоналарның параметрлары	Планлаштырыла торган объектлар турында белешмәләр		
				Функциональ зона мәйданы, га	Федераль әһәмияттәге	Төбәк әһәмияттәге:	Жирле әһәмияттәге жирлекләр
Бөркәтә торак пункты чикләрендә							
101 1	701010101	Шәхси торак йортлар төзү зонасы	Гамәлдәге	143.86	-	-	Урнаштыру планлаштырыла торган: 602010302 Спорт корылмасы (спорт мәйданчыгы)
302 1	701010302	Махсуслаштырылган иҗтимагый төзелеш зонасы	Гамәлдәге	2.358	-	-	Урнаштыру планлаштырыла торган: 602010103 Өстәмә белем бирү оешмасы бинасы (биналар комплексы) (балалар ижаты

№ контуры ¹	10 нчы боерык буенча коды	Функциональ зона исеме	Функциональ зона статусы	Функциональ зоналарның параметрлары	Планлаштырыла торган объектлар турында белешмэләр		
				Функциональ зона мәйданы, га	Федераль әһәмияттәге	Төбәк әһәмияттәге:	Жирле әһәмияттәге жирлекләр
							түгәрәкләре), 602010202 Мәдәни-ял итү (клуб) тибындагы объект (мәдәният йорты)
503 1	701010503	Авыл хужалыгы предприятиеләренең житештерү зонасы	Гамәлдәге	9.533	-	-	-
503 2	701010503	Авыл хужалыгы предприятиеләренең житештерү зонасы	Гамәлдәге	1.148	-	-	-
601 1	701010601	Гомуми файдаланудагы яшелләндерелгән территорияләр зонасы (парклар, бакчалар, скверлар, бульварлар, шәһәр урманнары)	Гамәлдәге	4.620	-	-	-
601 2	701010601	Гомуми файдаланудагы яшелләндерелгән территорияләр зонасы (парклар, бакчалар, скверлар, бульварлар, шәһәр урманнары)	Гамәлдәге	1.832	-	-	-
701 1	701010701	Зиратлар зонасы	Гамәлдәге	5.047	-	-	-
701 2	701010701	Зиратлар зонасы	Гамәлдәге	2.800	-	-	-
701	701010701	Зиратлар зонасы	Гамәлдәге	0,567	-	-	-

№ контуры ¹	10 нчы боерык буенча коды	Функциональ зона исеме	Функциональ зона статусы	Функциональ зоналарның параметрлары	Планлаштырыла торган объектлар турында белешмәләр		
				Функциональ зона мәйданы, га	Федераль әһәмияттәге	Төбәк әһәмияттәге:	Жирле әһәмияттәге жирлекләр
3							
703 1	701010703	Махсус билгеләнештәге яшелләндерелгән территорияләр зонасы(урнаштыру планлаштырыла торган)	Урнаштыру планлаштырыла торган	3.283	-	-	-
703 2	701010703	Махсус билгеләнештәге яшелләндерелгән территорияләр зонасы(урнаштыру планлаштырыла торган)	Урнаштыру планлаштырыла торган	1.983	-	-	-
900 1	701010900	Акваторияләр зонасы	Гамәлдәге	3.375	-	-	-
900 2	701010900	Акваторияләр зонасы	Гамәлдәге	2.317	-	-	-
900 3	701010900	Акваторияләр зонасы	Гамәлдәге	0.841	-	-	-
авыл жирлегә чикләрендә							
032 1	7010105032	Авыл хужалыгы предприятиеләренең житештерү зонасы (урнаштыру планлаштырыла торган)	Урнаштыру планлаштырыла торган	6.085	-	-	-
032 2	7010105032	Авыл хужалыгы предприятиеләренең	Урнаштыру планлаштырыла	3.153	-	-	-

№ контуры ¹	10 нчы боерык буенча коды	Функциональ зона исеме	Функциональ зона статусы	Функциональ зоналарның параметрлары	Планлаштырыла торган объектлар турында белешмэләр		
				Функциональ зона мәйданы, га	Федераль әһәмияттәгә	Төбәк әһәмияттәгә:	Жирле әһәмияттәгә жирлекләр
		жигештерү зонасы (урнаштыру планлаштырыла торган)	торган				
032 3	7010105032	Авыл хужалыгы предприятиеләренең жигештерү зонасы (урнаштыру планлаштырыла торган)	Урнаштыру планлаштырыла торган	2.796	-	-	-
032 4	7010105032	Авыл хужалыгы предприятиеләренең жигештерү зонасы (урнаштыру планлаштырыла торган)	Урнаштыру планлаштырыла торган	1.089	-	-	-
401 1	701010401	Жигештерү зонасы	Гамәлдәгә	69.59	-	-	-
401 2	701010401	Жигештерү зонасы	Гамәлдәгә	33.09	-	-	-
401 3	701010401	Жигештерү зонасы	Гамәлдәгә	26.12	-	-	-
401 4	701010401	Жигештерү зонасы	Гамәлдәгә	13.35	-	-	-
401 5	701010401	Жигештерү зонасы	Гамәлдәгә	13.02	-	-	-
401 17	701010401	Жигештерү зонасы	Гамәлдәгә	1.873	-	-	-
401 7	701010401	Жигештерү зонасы	Гамәлдәгә	4.692	-	-	-

№ контуры ¹	10 нчы боерык буенча коды	Функциональ зона исеме	Функциональ зона статусы	Функциональ зоналарның параметрлары	Планлаштырыла торган объектлар турында белешмэләр		
				Функциональ зона мәйданы, га	Федераль әһәмияттәге	Төбәк әһәмияттәге:	Жирле әһәмияттәге жирлекләр
401 8	701010401	Житештерү зонасы	Гамәлдәге	3.986	-	-	-
401 9	701010401	Житештерү зонасы	Гамәлдәге	3.687	-	-	-
401 10	701010401	Житештерү зонасы	Гамәлдәге	3.000	-	-	-
401 11	701010401	Житештерү зонасы	Гамәлдәге	2.863	-	-	-
401 12	701010401	Житештерү зонасы	Гамәлдәге	2.647	-	-	-
401 13	701010401	Житештерү зонасы	Гамәлдәге	2.132	-	-	-
401 14	701010401	Житештерү зонасы	Гамәлдәге	2.108	-	-	-
401 15	701010401	Житештерү зонасы	Гамәлдәге	2.052	-	-	-
401 16	701010401	Житештерү зонасы	Гамәлдәге	1.346	-	-	-
401 17	701010401	Житештерү зонасы	Гамәлдәге	0.018	-	-	-
401 18	701010401	Житештерү зонасы	Гамәлдәге	0.941	-	-	-
401 19	701010401	Житештерү зонасы	Гамәлдәге	0.665	-	-	-
401 20	701010401	Житештерү зонасы	Гамәлдәге	0.481	-	-	-
401 21	701010401	Житештерү зонасы	Гамәлдәге	0.478	-	-	-
401	701010401	Житештерү зонасы	Гамәлдәге	0.446	-	-	-

№ контуры ¹	10 нчы боерык буенча коды	Функциональ зона исеме	Функциональ зона статусы	Функциональ зоналарның параметрлары	Планлаштырыла торган объектлар турында белешмэләр		
				Функциональ зона мәйданы, га	Федераль әһәмияттәге	Төбәк әһәмияттәге:	Жирле әһәмияттәге жирлекләр
22							
401 23	701010401	Житештерү зонасы	Гамәлдәге	0.444	-	-	-
401 24	701010401	Житештерү зонасы	Гамәлдәге	0.439	-	-	-
401 25	701010401	Житештерү зонасы	Гамәлдәге	0.318	-	-	-
401 26	701010401	Житештерү зонасы	Гамәлдәге	0.251	-	-	-
401 27	701010401	Житештерү зонасы	Гамәлдәге	0.250	-	-	-
401 28	701010401	Житештерү зонасы	Гамәлдәге	0.163	-	-	-
401 29	701010401	Житештерү зонасы	Гамәлдәге	0.137	-	-	-
401 30	701010401	Житештерү зонасы	Гамәлдәге	0.123	-	-	-
401 31	701010401	Житештерү зонасы	Гамәлдәге	0.119	-	-	-
401 32	701010401	Житештерү зонасы	Гамәлдәге	0.084	-	-	-
401 33	701010401	Житештерү зонасы	Гамәлдәге	0.086	-	-	-
401 34	701010401	Житештерү зонасы	Планлаштырыла торган	4.501	-	-	-
404 1	701010404	Инженерлык инфраструктурасы зонасы	Гамәлдәге	0.086	-	-	-
405	701010405	Транспорт	Гамәлдәге	2.222	-	-	-

№ контуры ¹	10 нчы боерык буенча коды	Функциональ зона исеме	Функциональ зона статусы	Функциональ зоналарның параметрлары	Планлаштырыла торган объектлар турында белешмэләр		
				Функциональ зона мәйданы, га	Федераль әһәмияттәге	Төбәк әһәмияттәге:	Жирле әһәмияттәге жирлекләр
1		инфраструктурасы зонасы					
501 1	701010501	Авыл хужалыгы жирләре зонасы	Гамәлдәге	2 247.18	-	-	-
501 2	701010501	Авыл хужалыгы жирләре зонасы	Гамәлдәге	1 393.06	-	-	-
501 3	701010501	Авыл хужалыгы жирләре зонасы	Гамәлдәге	69.59	-	-	-
501 4	701010501	Авыл хужалыгы жирләре зонасы	Гамәлдәге	6.971	-	-	-
501 5	701010501	Авыл хужалыгы жирләре зонасы	Гамәлдәге	5.374	-	-	-
501 6	701010501	Авыл хужалыгы жирләре зонасы	Гамәлдәге	3.738	-	-	-
501 7	701010501	Авыл хужалыгы жирләре зонасы	Гамәлдәге	3.663	-	-	-
501 8	701010501	Авыл хужалыгы жирләре зонасы	Гамәлдәге	3.013	-	-	-
501 9	701010501	Авыл хужалыгы жирләре зонасы	Гамәлдәге	2.163	-	-	-
501 10	701010501	Авыл хужалыгы жирләре зонасы	Гамәлдәге	1.758	-	-	-
501 11	701010501	Авыл хужалыгы жирләре зонасы	Гамәлдәге	1.502	-	-	-
501 12	701010501	Авыл хужалыгы жирләре зонасы	Гамәлдәге	0.512	-	-	-
501 13	701010501	Авыл хужалыгы жирләре зонасы	Гамәлдәге	0.250	-	-	-
501	701010501	Авыл хужалыгы	Гамәлдәге	0.079	-	-	-

№ контуры ¹	10 нчы боерык буенча коды	Функциональ зона исеме	Функциональ зона статусы	Функциональ зоналарның параметрлары	Планлаштырыла торган объектлар турында белешмэләр		
				Функциональ зона мәйданы, га	Федераль әһәмияттәге	Төбәк әһәмияттәге:	Жирле әһәмияттәге жирлекләр
14		жирләре зонасы					
501 15	701010501	Авыл хужалыгы жирләре зонасы (урнаштыру планлаштырыла торган)	Урнаштыру планлаштырыла торган	2.433	-	-	-
501 16	701010501	Авыл хужалыгы жирләре зонасы (урнаштыру планлаштырыла торган)	Урнаштыру планлаштырыла торган	1.986	-	-	-
501 17	701010501	Авыл хужалыгы жирләре зонасы (урнаштыру планлаштырыла торган)	Урнаштыру планлаштырыла торган	1.532	-	-	-
503 3	701010503	Авыл хужалыгы предприятиеләренең житештерү зонасы (урнаштыру планлаштырыла торган)	Урнаштыру планлаштырыла торган	3.651	-	-	-
503 4	701010503	Авыл хужалыгы предприятиеләренең житештерү зонасы (урнаштыру планлаштырыла торган)	Урнаштыру планлаштырыла торган	3.153	-	-	-
503 5	701010503	Авыл хужалыгы предприятиеләренең	Урнаштыру планлаштырыла	2.796	-	-	-

№ контуры ¹	10 нчы боерык буенча коды	Функциональ зона исеме	Функциональ зона статусы	Функциональ зоналарның параметрлары	Планлаштырыла торган объектлар турында белешмэләр		
				Функциональ зона мәйданы, га	Федераль әһәмияттәге	Төбәк әһәмияттәге:	Жирле әһәмияттәге жирлекләр
		жигештерү зонасы (урнаштыру планлаштырыла торган)	торган				
503 6	701010503	Авыл хужалыгы предприятиеләренен жигештерү зонасы (урнаштыру планлаштырыла торган)	Урнаштыру планлаштырыла торган	1.089	-	-	-
605 1	701010605	Урман зонасы	Гамәлдәге	3 183.91	-	-	-
605 2	701010605	Урман зонасы	Гамәлдәге	50.74	-	-	-
605 3	701010605	Урман зонасы	Гамәлдәге	9.863	-	-	-
605 4	701010605	Урман зонасы	Гамәлдәге	3.352	-	-	-
605 5	701010605	Урман зонасы	Гамәлдәге	2.204	-	-	-
605 6	701010605	Урман зонасы	Гамәлдәге	1.599	-	-	-
605 7	701010605	Урман зонасы	Гамәлдәге	1.451	-	-	-
605 8	701010605	Урман зонасы	Гамәлдәге	1.365	-	-	-
605 9	701010605	Урман зонасы	Гамәлдәге	1.270	-	-	-
605	701010605	Урман зонасы	Гамәлдәге	1.978	-	-	-


№ контуры ¹	10 нчы боерык буенча коды	Функциональ зона исеме	Функциональ зона статусы	Функциональ зоналарның параметрлары	Планлаштырыла торган объектлар турында белешмэләр		
				Функциональ зона мәйданы, га	Федераль әһәмияттәге	Төбәк әһәмияттәге:	Жирле әһәмияттәге жирлекләр
10							
605 11	701010605	Урман зонасы	Гамәлдәге	1.401	-	-	-
605 12	701010605	Урман зонасы	Гамәлдәге	1.311	-	-	-
605 13	701010605	Урман зонасы	Гамәлдәге	1.000	-	-	-
605 14	701010605	Урман зонасы	Гамәлдәге	0.962	-	-	-
605 15	701010605	Урман зонасы	Гамәлдәге	0.869	-	-	-
605 16	701010605	Урман зонасы	Гамәлдәге	0.603	-	-	-
605 17	701010605	Урман зонасы	Гамәлдәге	0.494	-	-	-
605 18	701010605	Урман зонасы	Гамәлдәге	0.480	-	-	-
605 19	701010605	Урман зонасы	Гамәлдәге	0.391	-	-	-
605 20	701010605	Урман зонасы	Гамәлдәге	0.257	-	-	-
605 21	701010605	Урман зонасы	Гамәлдәге	0.250	-	-	-
605 22	701010605	Урман зонасы	Гамәлдәге	0.239	-	-	-
605 23	701010605	Урман зонасы	Гамәлдәге	0.225	-	-	-
605 24	701010605	Урман зонасы	Гамәлдәге	0.162	-	-	-

№ контуры ¹	10 нчы боерык буенча коды	Функциональ зона исеме	Функциональ зона статусы	Функциональ зоналарның параметрлары	Планлаштырыла торган объектлар турында белешмэләр		
				Функциональ зона мәйданы, га	Федераль әһәмияттөгә	Төбәк әһәмияттөгә:	Жирле әһәмияттөгә жирлекләр
703 1	701010703	Махсус билгеләнештөгә яшелләндерелгән территорияләр зонасы	Гамәлдәгә	3.152	-	-	-
703 2	701010703	Махсус билгеләнештөгә яшелләндерелгән территорияләр зонасы	Гамәлдәгә	2.039	-	-	-
703 3	701010703	Махсус билгеләнештөгә яшелләндерелгән территорияләр зонасы	Гамәлдәгә	1.120	-	-	-
703 4	701010703	Махсус билгеләнештөгә яшелләндерелгән территорияләр зонасы	Гамәлдәгә	0.699	-	-	-
703 5	701010703	Махсус билгеләнештөгә яшелләндерелгән территорияләр зонасы	Гамәлдәгә	0.649	-	-	-
703 6	701010703	Махсус билгеләнештөгә яшелләндерелгән территорияләр зонасы	Гамәлдәгә	0.537	-	-	-
703 7	701010703	Махсус билгеләнештөгә яшелләндерелгән территорияләр зонасы	Гамәлдәгә	0.413	-	-	-
703 8	701010703	Махсус билгеләнештөгә	Гамәлдәгә	0.246	-	-	-

№ контуры ¹	10 нчы боерык буенча коды	Функциональ зона исеме	Функциональ зона статусы	Функциональ зоналарның параметрлары	Планлаштырыла торган объектлар турында белешмэләр		
				Функциональ зона мәйданы, га	Федераль әһәмияттәге	Төбәк әһәмияттәге:	Жирле әһәмияттәге жирлекләр
		яшелләндерелгән территорияләр зонасы					
703 9	701010703	Махсус билгеләнештәге яшелләндерелгән территорияләр зонасы	Гамәлдәге	0.213	-	-	-
703 10	701010703	Махсус билгеләнештәге яшелләндерелгән территорияләр зонасы	Гамәлдәге	0.210	-	-	-
703 11	701010703	Махсус билгеләнештәге яшелләндерелгән территорияләр зонасы	Гамәлдәге	0.158	-	-	-
900 4	701010900	Акваторияләр зонасы	Гамәлдәге	15.60	-	-	-
900 5	701010900	Акваторияләр зонасы	Гамәлдәге	7.648	-	-	-
900 6	701010900	Акваторияләр зонасы	Гамәлдәге	2.886	-	-	-
900 7	701010900	Акваторияләр зонасы	Гамәлдәге	1.967	-	-	-
900 8	701010900	Акваторияләр зонасы	Гамәлдәге	1.389	-	-	-
900 9	701010900	Акваторияләр зонасы	Гамәлдәге	1.254	-	-	-
900 10	701010900	Акваторияләр зонасы	Гамәлдәге	0.311	-	-	-

¹ функциональ зона индекснан һәм функциональ зонаның тәртип номерыннан торучы функциональ зонаның шәхси номеры;

ГЕНЕРАЛЬНЫЙ ПЛАН БЕРКЕТ-КЛОЧЕВСКОГО СЕЛЬСКОГО ПОСЕЛЕНИЯ ЧЕРЕМШАПСКОГО МУНИЦИПАЛЬНОГО РАЙОНА РЕСПУБЛИКИ ТАТАРСТАН
КАРТА ПЛАНИРУЕМОГО РАЗМЕЩЕНИЯ ОБЪЕКТОВ МЕСТНОГО ЗНАЧЕНИЯ

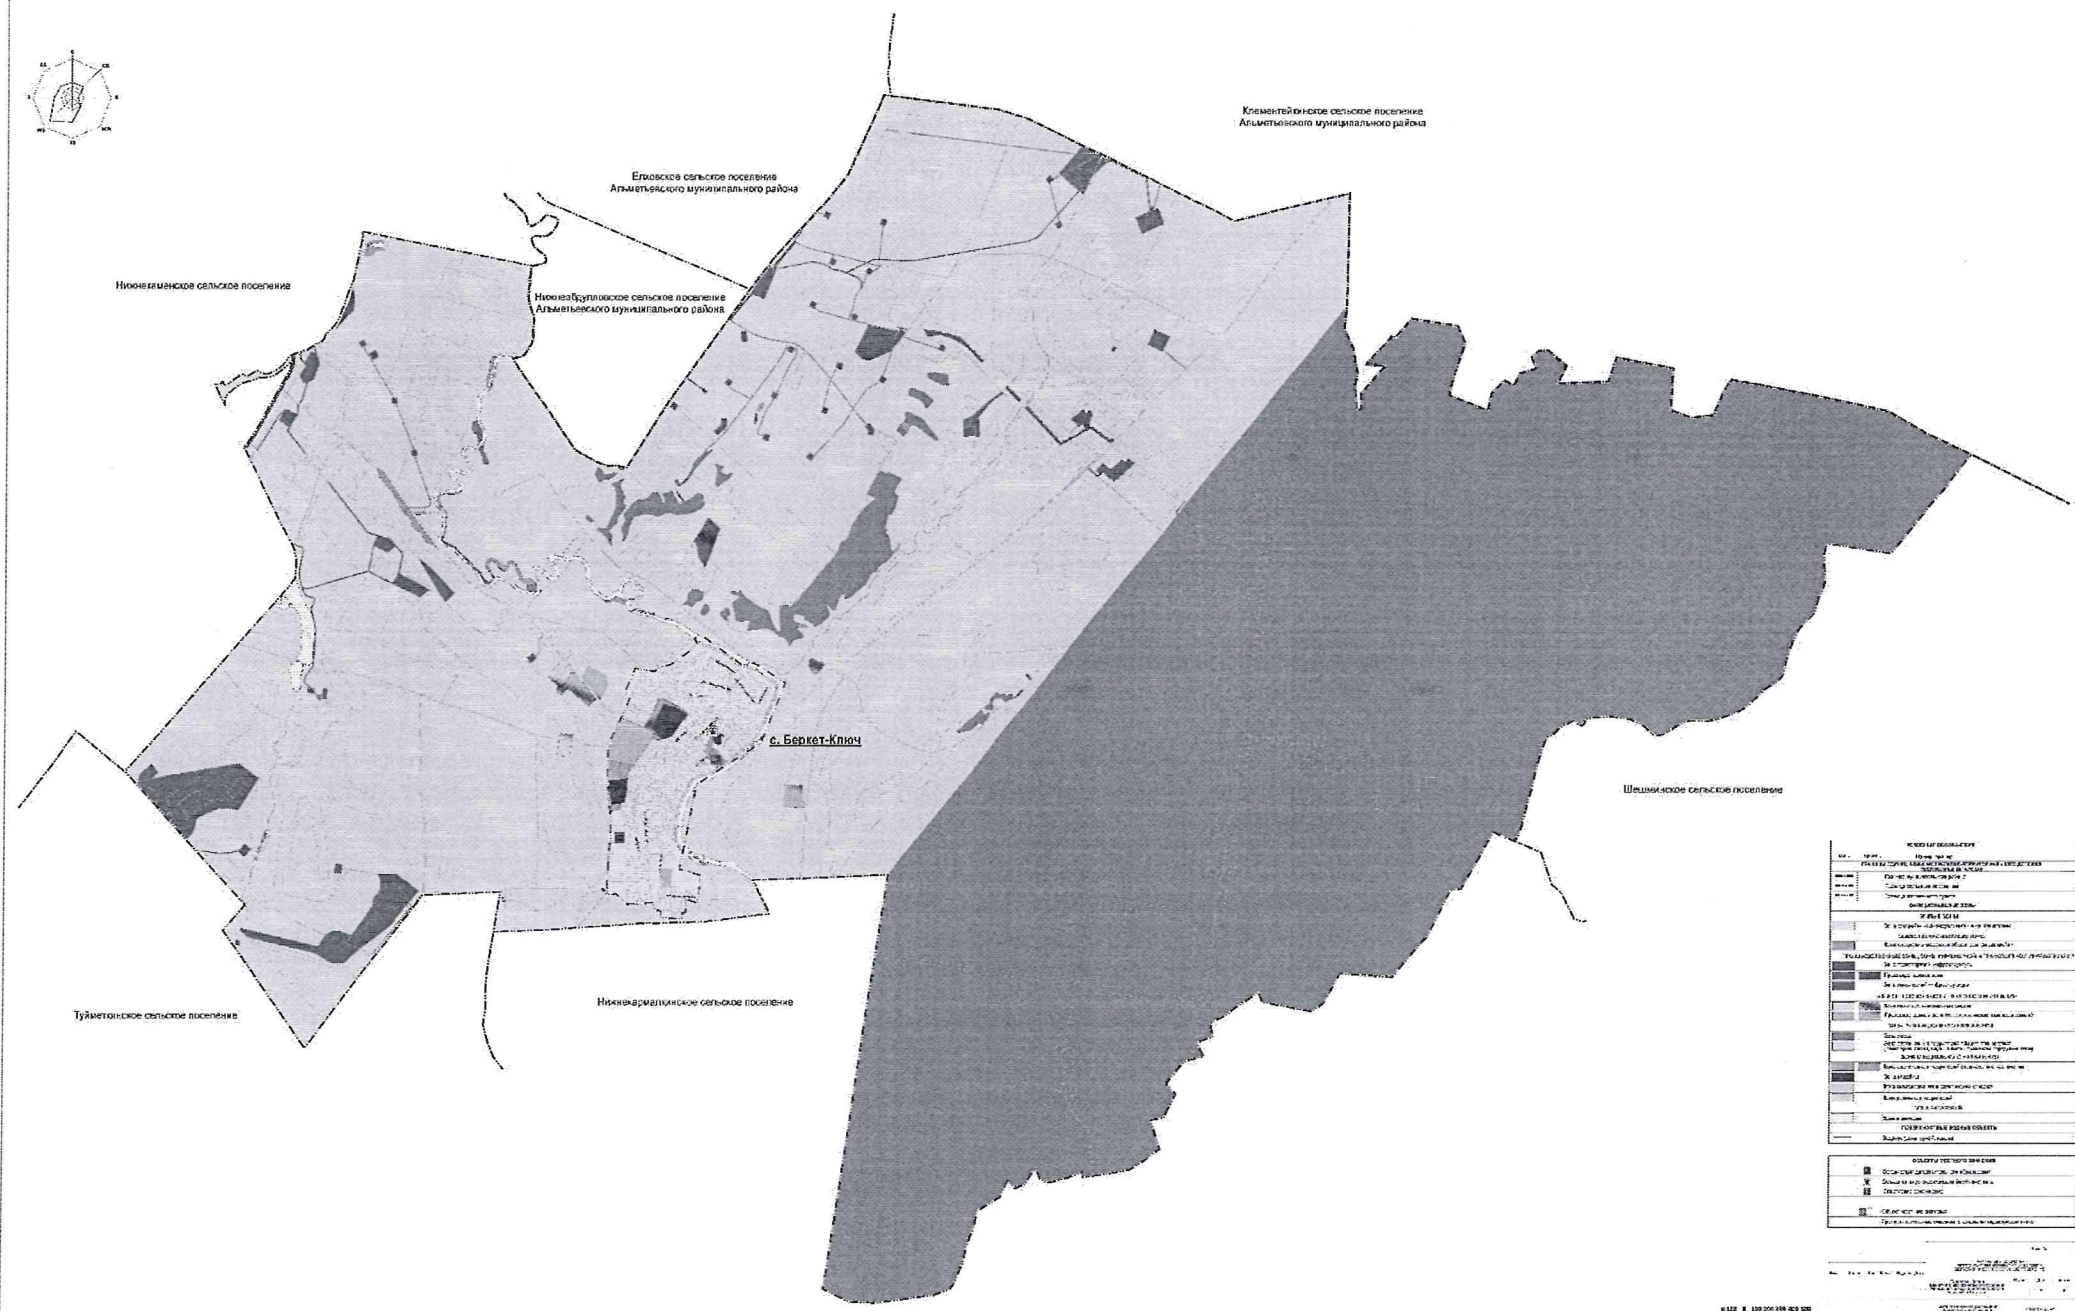

ГЕНЕРАЛЬНЫЙ ПЛАН БЕРКЕТ-КЛЮЧЕВСКОГО СЕЛЬСКОГО ПОСЕЛЕНИЯ ЧЕРЕМШАНСКОГО МУНИЦИПАЛЬНОГО РАЙОНА РЕСПУБЛИКИ ТАТАРСТАН
КАРТА ГРАНИЦ НАСЕЛЕННЫХ ПУНКТОВ (В ТОМ ЧИСЛЕ ОБРАЗУЕМЫХ НАСЕЛЕННЫХ ПУНКТОВ)

