

**Казан шәһәре Башкарма комитетының
2025 елның 29 декабрендәге 4743 номерлы карары**

**Мәскәү районының Академик Королев урамындагы территорияне
ызанлау проектын раслау турында**

Территорияне шәһәр төзелеше документлары белән тәмин итү максатыннан, «Беренчел документларны эзерләү үзәге» акционерлык жәмгыяте гаризасы буенча, Россия Федерациясе Шәһәр төзелеше кодексының 43, 45, 46 статьялары, Казан шәһәре Башкарма комитетының 2025 елның 7 октябрендәге 3394 номерлы «Мәскәү районының Академик Королев урамындагы территорияне ызанлау проектын эзерләү турында»гы карары нигезендә, 2025 елның 11 декабреннән алып 2025 елның 25 декабренә кадәр уздырылган жәмәгәтчелек белән фикер алышулар нәтижәләре буенча бәяләмәне исәпкә алып, **каrar бирәм:**

1. Мәскәү районының Академик Королев урамындагы территорияне ызанлау проектын әлеге карарга кушымта нигезендә расларга;

2. Казан шәһәре Башкарма комитетының Жир һәм милек мөнәсәбәтләре комитетына (Р.Г.Галәветдинов):

2.1. әлеге карарның кушымтасы нигезендә жир кишәрлекләрен дәүләт кадастр исәбенә кую өчен Дәүләт теркәве, кадастр һәм картография федераль хезмәтенең Татарстан Республикасы буенча идарәсенә мөрәжәгать итәргә;

2.2. әлеге карарга кушымта нигезендә жир кишәрлекләрен дәүләт кадастр исәбенә кую һәм ясала торган жир кишәрлекләренә карата муниципаль милек хокукын теркәү өчен Дәүләт теркәве, кадастр һәм картография федераль хезмәтенең Татарстан Республикасы буенча идарәсенә ышанычнамәсез мөрәжәгать итәргә;

2.3. жир кишәрлекләрен дәүләт кадастр исәбенә куйганнан соң, адреслы номер бирү һәм белешмәләрне Дәүләт адреслар реестрына кертү өчен Казан шәһәре Башкарма комитетының Архитектура һәм шәһәр төзелеше идарәсенә жир кишәрлекләренә кадастр номерлары турында мәгълүмат бирергә;

2.4. жир кишәрлекләреннән алга таба файдаланганда:

2.4.1. инженерлык-техник тээмин итү чөлтөрлөрөнөң куркынычсызлыгын һәм әлеге чөлтөрлөрне эксплуатацияләүче оешмалар өчен аларга тоткарлыксыз керүне тээмин итәргә;

2.4.2. территориядән файдалануның махсус шартлары булган зоналар өчен билгеләнгән чикләүләрне үтәргә;

3. Әлеге карарны, ызанлау проекты территориясе чикләренөң характерлы нокталары координаталары исемлегеннән, ясала торган жир кишәрлеге чикләренөң характерлы нокталары координаталары исемлегеннән, үзгәртелгән табигать-рекреация комплексы чикләренөң координаталары исемлегеннән, билгеләнә торган кызыл линияләрнең характерлы нокталары координаталары исемлегеннән, инженерлык коммуникацияләрнең планлаштырыла торган сервитутларының характерлы нокталары координаталары исемлегеннән (кушымта) (хезмәт урынында файдалана торган материаллар) кала, «Муниципаль хокукий актлар һәм башка рәсми мәгълүмат» чөлтәр басмасында (www.docskzn.ru) бастырырга.

4. Әлеге карарны, ызанлау проекты территориясе чикләренөң характерлы нокталары координаталары исемлегеннән, ясала торган жир кишәрлеге чикләренөң характерлы нокталары координаталары исемлегеннән, үзгәртелгән табигать-рекреация комплексы чикләренөң координаталары исемлегеннән, билгеләнә торган кызыл линияләрнең характерлы нокталары координаталары исемлегеннән, инженерлык коммуникацияләрнең планлаштырыла торган сервитутларының характерлы нокталары координаталары исемлегеннән (кушымта) (хезмәт урынында файдалана торган материаллар) кала, Казан шәһәре жирле үзидарә органнының рәсми порталында (www.kzn.ru) һәм Татарстан Республикасы хокукий мәгълүматының рәсми порталында (www.pravo.tatarstan.ru) урнаштырырга;

5. Әлеге карар «Муниципаль хокукий актлар һәм башка рәсми мәгълүмат» чөлтәр басмасында (www.docskzn.ru) рәсми басылып чыкканнан соң гамәлгә керә дип билгеләргә.

6. Әлеге карарның үтәлешен контрольдә тотуны Казан шәһәре Башкарма комитеты Җитәкчесенөң беренче урынбасары А.Р.Нигъмәтҗановка йөкләргә.

Җитәкче

Р.Г.Гафаров

Казан шәһәре
Башкарма комитетының
2025 елның 29 декабрендәге
4743 номерлы карары белән
расланган

**Мәскәү районының Академик Королев урамындагы
территорияне ызанлау проекты**

Мәскәү районының Академик Королев урамындагы территорияне ызанлау проекты түбәндәгеләрдән тора:

I. Ызанлау проекты территориясә чикләренәң характерлы нокталары координаталары исемлегә, ясала торган жир кишәрлегә чикләренәң характерлы нокталары координаталары исемлегә, үзгәртелгән табигать-рекреация комплексы чикләренәң координаталары исемлегә, билгеләнә торган кызыл линияләренәң характерлы нокталары координаталары исемлегә, инженерлык коммуникацияләренәң планлаштырыла торган сервитутларының характерлы нокталары координаталары исемлегә белән ясала торган жир кишәрлекләре турында белешмәләр булган нигезләмә.

II. Территорияне ызанлау сызымы.

III. Табигать-рекреация комплексы чикләренәң һәм билгеләнә торган кызыл линияләренәң сызымы.

Ызанлау проекты территориясә чикләренәң характерлы нокталары координаталары исемлегә, ясала торган жир кишәрлегә чикләренәң характерлы нокталары координаталары исемлегә, үзгәртелгән табигать-рекреация комплексы чикләренәң координаталары исемлегә, билгеләнә торган кызыл линияләренәң характерлы нокталары координаталары исемлегә, инженерлык коммуникацияләренәң планлаштырыла торган сервитутларының характерлы нокталары координаталары исемлегә хезмәт урынында файдалана торган материаллар булып санала һәм «Муниципаль хокукый актлар һәм башка рәсми мәгълүмат» челтәр басмасында (www.docskzn.ru) бастырып чыгарылыпга, Казан шәһәре жирле үзидарә органнарының рәсми порталында (www.kzn.ru) һәм Татарстан Республикасы хокукый мәгълүматының рәсми порталында (www.pravo.tatarstan.ru) урнаштырылыпга тиеш түгел.

I. Ясала торган жир кишәрлекләре турында белешмәләр белән нигезләмә

Мәскәү районының Академик Королев урамындагы территорияне ызанлау проектын эзерләү чикләрен бозуны булдырмас өчен планлаштыру структурасы элементы чикләрендә жир кишәрлекләре ясау, гомуми файдаланудагы территориянең (гомумшәһәр әһәмиятендәге паркның) кызыл линияләрен билгеләү һәм табигать-рекреация каркасы (комплексы) чикләрен төзәтү максатында гамәлгә ашырыла.

12,94 га мәйданлы табигать-рекреация каркасы элементларын («Урицкий паркы» гомумшәһәр әһәмиятендәге 332 номерлы парк) саклап калу максатыннан, территорияне ызанлау проектында табигать-рекреация каркасының әлеге элементы чикләрен аның мәйданын киметмичә үзгәртү күздә тотыла. Табигать-рекреация каркасы чикләрен үзгәртү Казан шәһәр округының Генераль планы нигезендә Казан шәһәр округы чикләрендә урнаштыру өчен планлаштырыла торган район әһәмиятендәге «Проектлаштырыла торган 13 номерлы юл» магистраль урамын төзүне гамәлгә ашыру срокларын исәпкә алып каралган. Табигать-рекреация каркасы чикләре әлеге линия объектын проектлаштыруның алдагы этапларында төгәлләштерелергә һәм/яки күчерелергә тиеш.

Территорияне ызанлау проектында гомуми файдаланудагы территория – гомумшәһәр әһәмиятендәге парк – «Урицкий паркы»ның кызыл линияләрен билгеләү күздә тотыла.

Территорияне ызанлау проекты шартлы билгеләре :ЗУ1 һәм :ЗУ2 булган жир кишәрлекләре ясауны күздә тота. Шартлы билгесе :ЗУ1 булган жир кишәрлеге муниципаль милектә булган һәм дәүләт милкендәге жирләр белән бергә «“Тасма” физкультура-спорт берләшмәсе» олимпия резервы спорт мәктәбе» муниципаль автоном өстәмә белем бирү учреждениесенә даими (вакыты чикләнмәгән) файдалануга бирелгән, кадастр номеры 16:50:000000:196 булган жир кишәрлеген (аерымланган 16:50:100107:3, 16:50:100106:41, 16:50:100106:42 кишәрлекләреннән торган жирдән бердәм файдалану) яңадан бүлү юлы белән барлыкка килә. Шартлы билгесе :ЗУ2 булган жир кишәрлеге дәүләт милке жирләреннән ясала.

Шартлы билгесе :ЗУ1 булган жир кишәрлеген ясау Казан шәһәр округының Генераль планы нигезендә жирле әһәмияттәге социаль инфраструктура объектларын (объектын) – стадион һәм «“Тасма” физкультура-спорт берләшмәсе» олимпия резервы спорт мәктәбе» муниципаль автоном өстәмә белем бирү учреждениесе балаларына өстәмә белем бирү учреждениеләрен урнаштыру өчен каралган.

Шартлы билгесе :ЗУ2 булган жир кишәрлеге табигый-рекреацион каркас элементы чикләрен һәм мәйданын төгәлләштерү максатыннан ясала. Табигый-рекреацион каркасны күчерү шартлы билгесе :ЗУ1 булган жир кишәрлек территориясеннән башкарыла, ул шартлы билгесе :ЗУ2 булган жир кишәрлеге ясалганнан соң гына ясалырга мөмкин.

Ясала торган жир кишәрлекләре турында мәгълүмат таблицада күрсәтелгән.

Таблица

Ясала торган жир кишәрлегенең шартлы билгесе	Ясала торган жир кишәрлегенең мәйданы, кв.м	Беренчел жир кишәрлегенең кадастр номеры	Ясала торган жир кишәрлегеннән рөхсәт ителгән файдалану төре	Жир кишәрлеген ясау ысуллары
:ЗУ1	55806	16:50:000000:196	Спорт	Жир кишәрлеген һәм дәүләт милкендәге жирләрне яңадан бүлү
:ЗУ2	1755	—	Территорияне төзекләндерү (код 12.0.2)	Дәүләт милкендәге жирләрдән ясау

Россия Федерациясе Жир кодексының 11.2 статьясындагы 3 пункт нигезендә билгеләнгәнчә, жир кишәрлекләре ясау өчен нигез булып торган жир кишәрлекләренең максатчан билгеләнеше һәм алардан рөхсәт ителгән файдалану төре ясала торган жир кишәрлекләренең максатчан билгеләнеше һәм алардан рөхсәт ителгән файдалану төре дип таныла.

Казан шәһәре Думасының 2021 елның 16 августындагы 5-8 номерлы «Казан шәһәренең жирдән файдалану һәм төзелеш алып бару кагыйдәләре турында»гы карары карары белән расланган Казан шәһәренең Жирдән файдалану һәм төзелеш кагыйдәләре (алга таба – Кагыйдәләр) (кертелгән үзгәрешләрне исәпкә алып) нигезендә, ясала торган :ЗУ2 жир кишәрлеге катлар саны уртача булган торак төзелеше территориаль зонасында (ЖЗ) урнашкан, ясала торган :ЗУ2 жир кишәрлеге спорт объектларын урнаштыру территориаль зонасында (О5) урнашкан.

Кагыйдәләрнең 30 статьясы нигезендә ясала торган :ЗУ1 жир кишәрлегенең максималь күләме «Спорт» рөхсәт ителгән файдалану төре өчен билгеләнмәгән, жир кишәрлегенең минималь күләме Кагыйдәләрнең 22 статьясы нигезендә


кулланылмый. Кагыйдэлэрнең 24 статьясы нигезендә рөхсәт ителгән файдалану төре «Территорияне төзекләндерү (код 12.0.2)» булган :ЗУ2 жир кишәрлеге өчен чик күләмнәре билгеләнми.

Ясала торган жир кишәрлекләре түбәндәгеләрне тәмин итәргә тиеш:

- кирәк булганда һәм яңа инженерлык коммуникацияләрен салу өчен башка трассаны сайлау мөмкинлеге булмаганда, жир кишәрлеге хужасы белән килештереп, тоткарлыксыз керү мөмкинлеген;

- гамәлдәге инженерлык коммуникацияләрен ремонтлау һәм аларга хезмәт күрсәтү өчен, жир кишәрлеге хужасы белән килештереп, эксплуатацияләүче оешмаларның тоткарлыксыз керү мөмкинлеген.


II. Территорияне ызанлау сызымы.

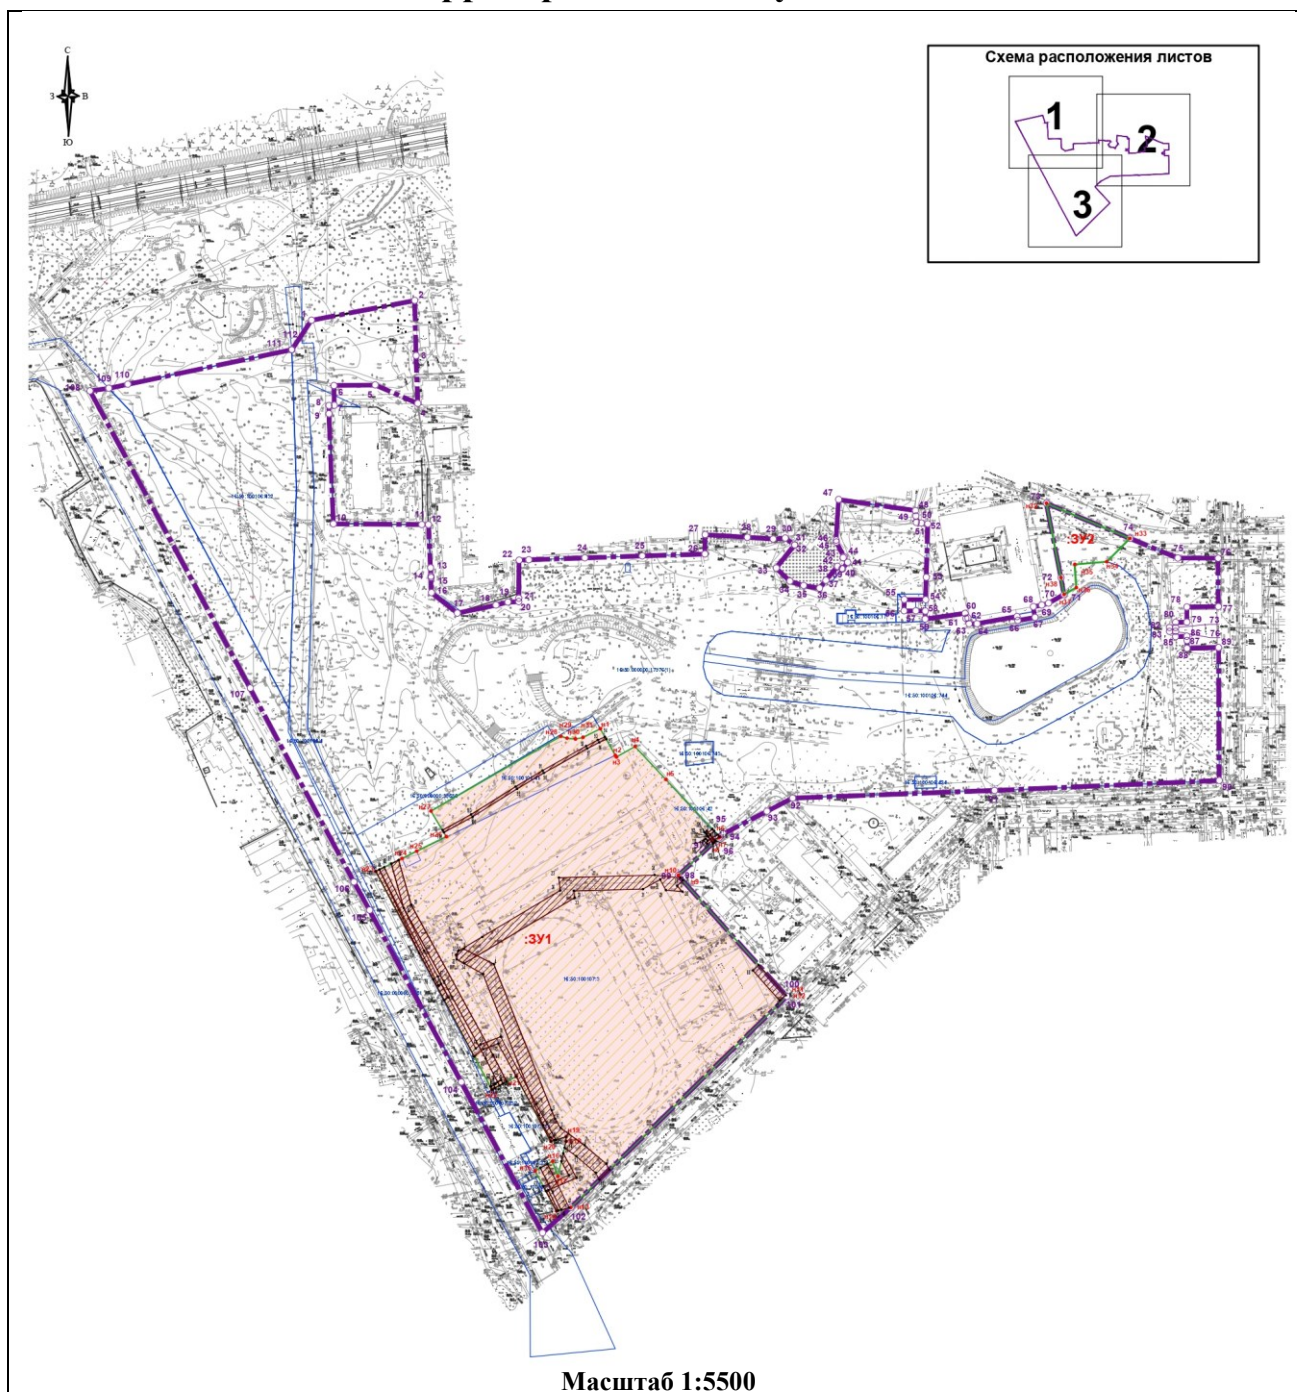

Шартлы билгеләр:

	ызанлау проектын әзерләү гамәлгә ашырыла торган территория чиге
	ясала торган жир кишәрлеге чиге
	беренчел жир кишәрлеге чиге
	гамәлдәге жир кишәрлегенә чиге
	кадастр кварталы чиге
	инженерлык коммуникацияләренә планлаштырыла торган сервитуты чиге
● 1	инженерлык коммуникацияләренә планлаштырыла торган сервитуты чикләренә характерлы ноктасы
○ 1	ызанлау проекты расланган территория чикләренә характерлы ноктасы
● н1	ясала торган жир кишәрлегенә характерлы ноктасы
16:50:011322	кадастр кварталы
16:50:011322:24	жир кишәрлегенә кадастр номеры



1 бит

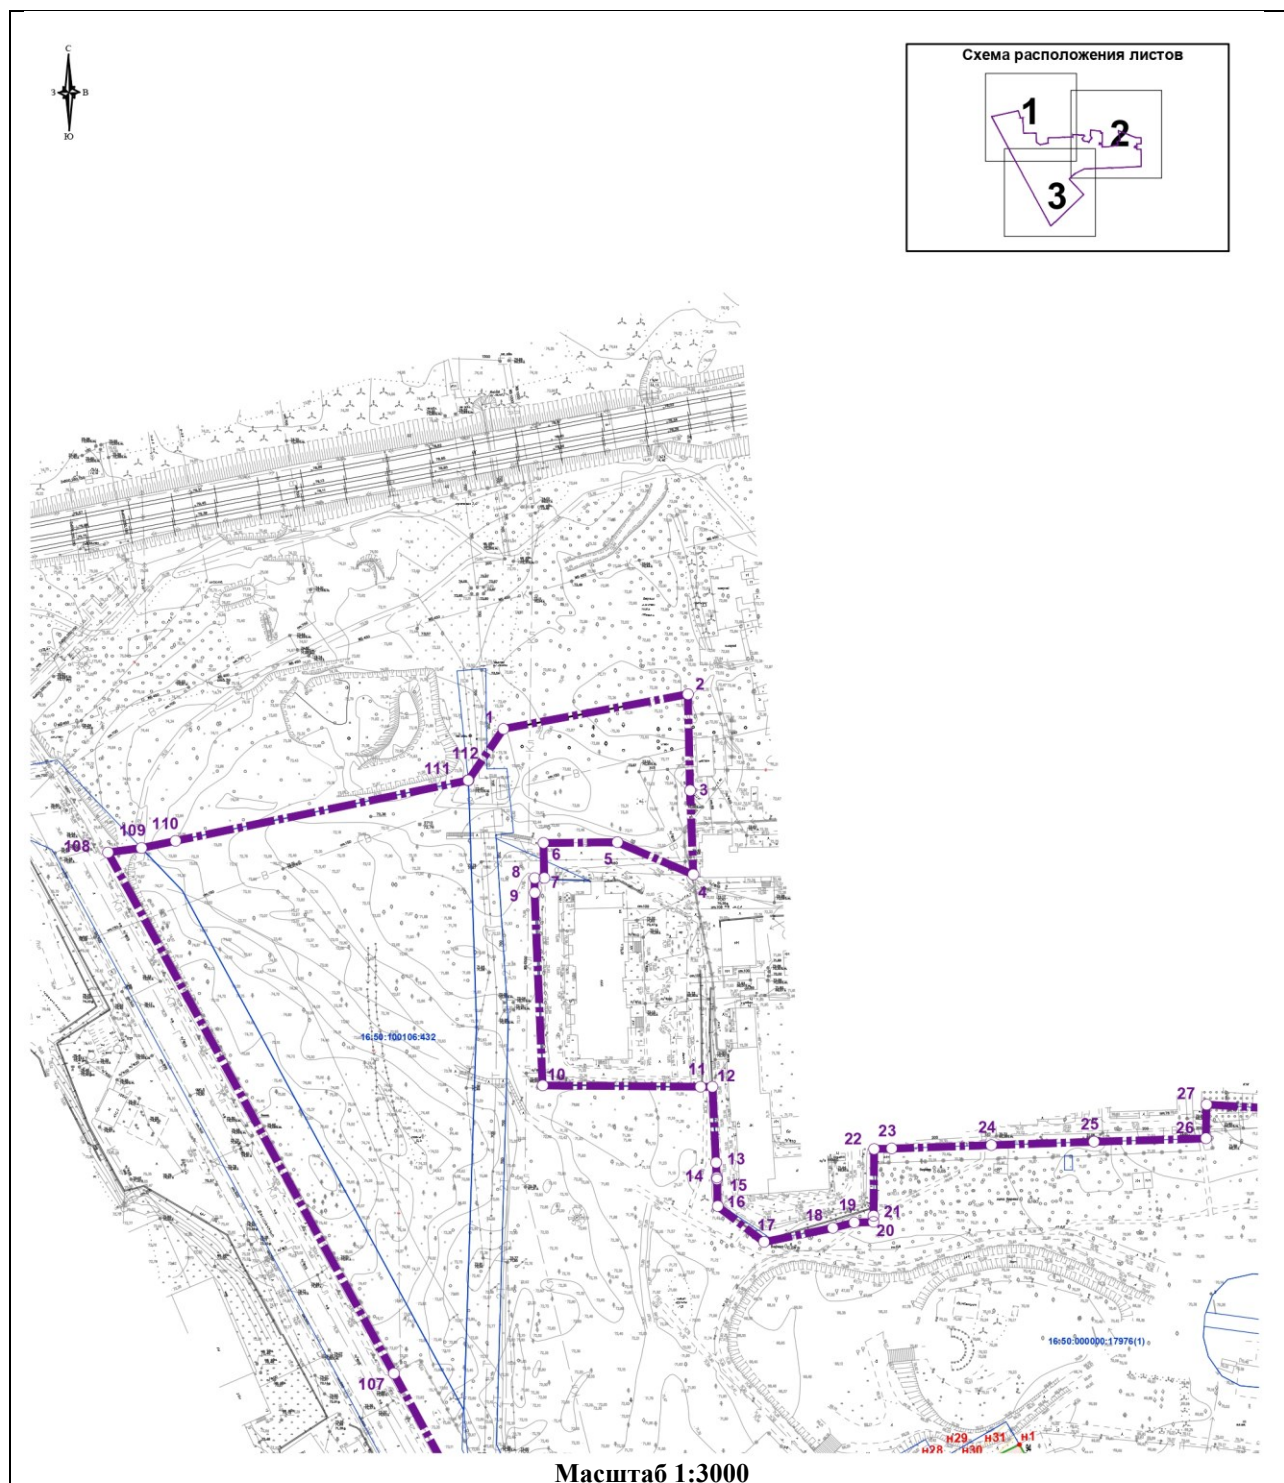

Шартлы билгелэр:	
	ызанлау проектын эзерлэү гамэлгэ ашырыла торган территория чиге
	ясала торган жир кишэрлеге чиге
	беренчел жир кишэрлеге чиге
	гамэлдэге жир кишэрлегенең чиге
	кадастр кварталы чиге
	инженерлык коммуникацияләренең планлаштырыла торган сервитуты чиге
● 1	инженерлык коммуникацияләренең планлаштырыла торган сервитуты чикләренең характерлы ноктасы
○ 1	ызанлау проекты расланган территория чикләренең характерлы ноктасы
● H1	ясала торган жир кишэрлегенең характерлы ноктасы
16:50:011322	кадастр кварталы
16:50:011322:24	жир кишэрлегенең кадастр номеры



Схема расположения листов

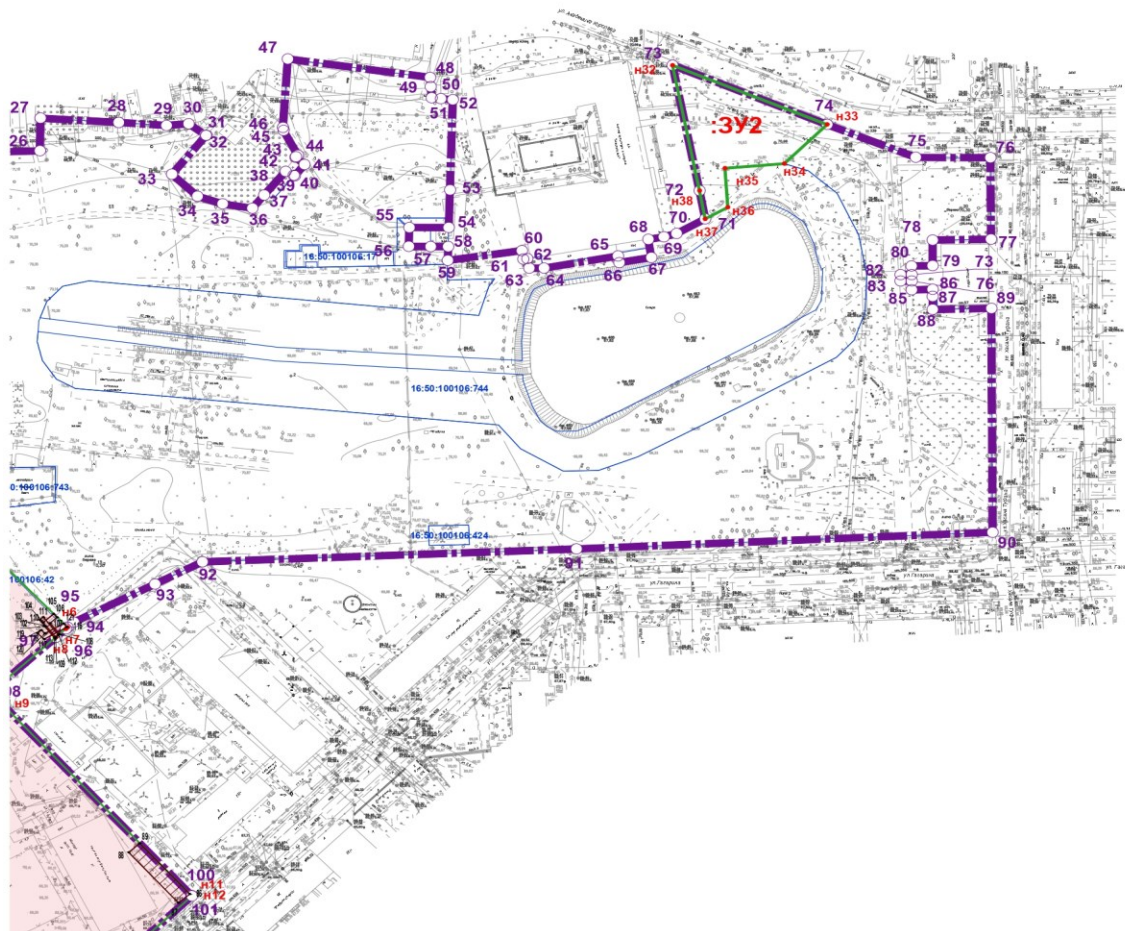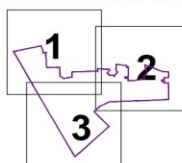


Масштаб 1:3000

Шартлы билгеләр:


	ызанлау проектын эзерләү гамәлгә ашырыла торган территория чиге
	ясала торган жир кишәрлеге чиге
	беренчел жир кишәрлеге чиге
	гамәлдәге жир кишәрлегенә чиге
	кадастр кварталы чиге
	инженерлык коммуникацияләренең планлаштырыла торган сервитуты чиге
● 1	инженерлык коммуникацияләренең планлаштырыла торган сервитуты чикләренең характерлы ноктасы
○ 1	ызанлау проекты расланган территория чикләренең характерлы ноктасы
● n1	ясала торган жир кишәрлегенә характерлы ноктасы
16:50:011322	кадастр кварталы
16:50:011322:24	жир кишәрлегенә кадастр номеры

3 бит

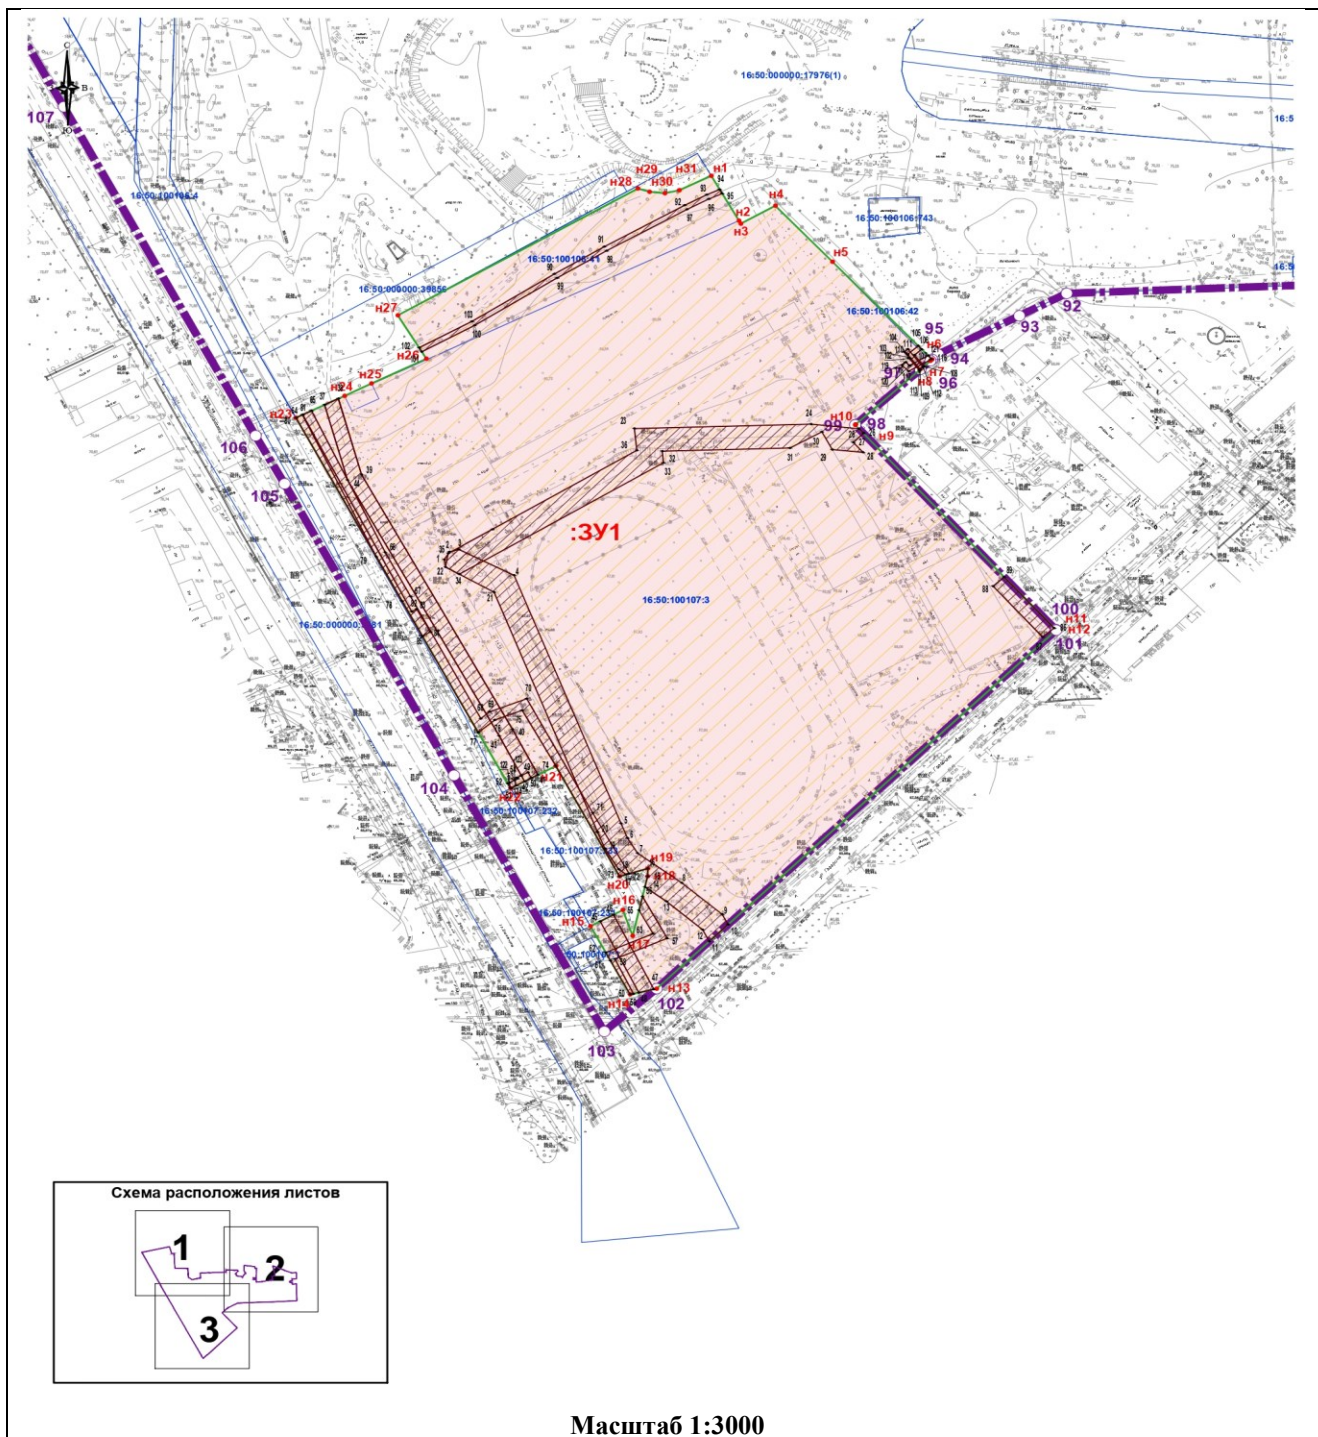

Шартлы билгелэр:	
	ызанлау проектын эзерлэу гамэлгэ ашырыла торган территория чиге
	ясала торган жир кишэрлеге чиге
	беренчел жир кишэрлеге чиге
	гамэлдэге жир кишэрлегенэ чиге
	кадастр кварталы чиге
	инженерлык коммуникациялэренэ планлаштырыла торган сервитуты чиге
● 1	инженерлык коммуникациялэренэ планлаштырыла торган сервитуты чиклэренэ характерлы ноктасы
○ 1	ызанлау проекты расланган территория чиклэренэ характерлы ноктасы
● н1	ясала торган жир кишэрлегенэ характерлы ноктасы
16:50:011322	кадастр кварталы
16:50:011322:24	жир кишэрлегенэ кадастр номеры

III. Табигать-рекреация комплексы чикләренен һәм билгеләнә торган кызыл линияләрнен сызымы


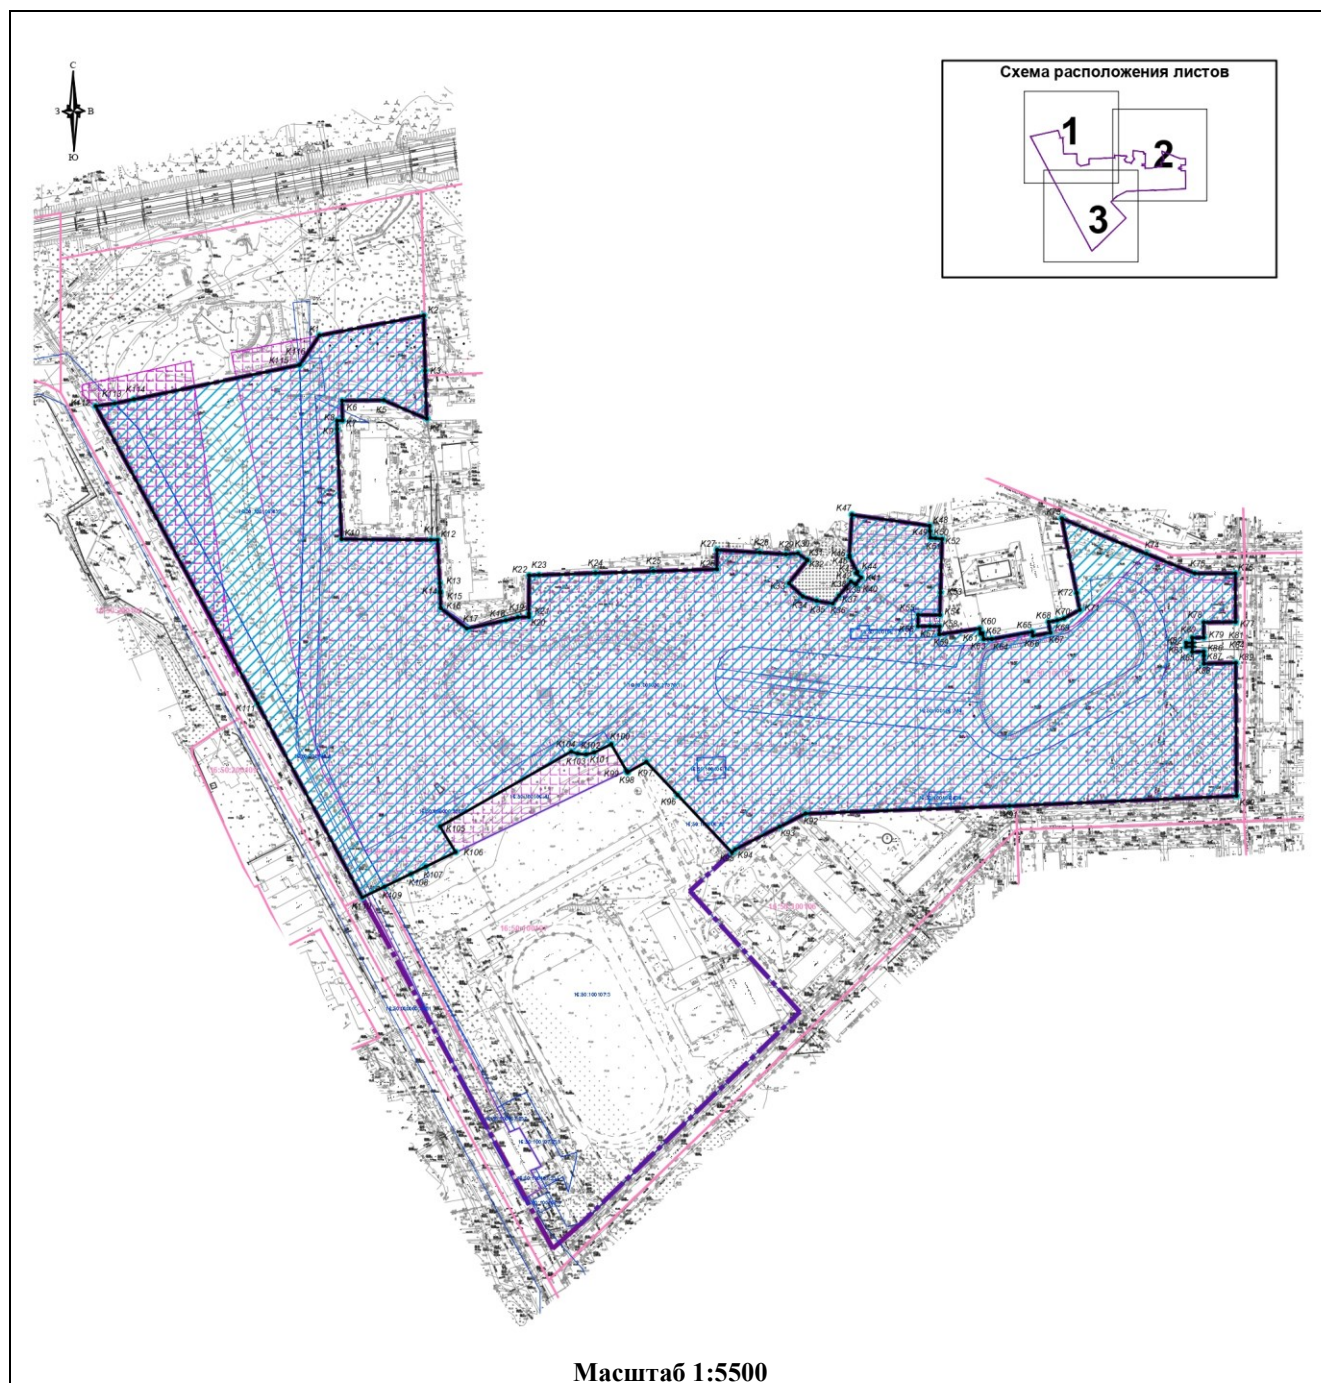


Шартлы билгелэр:	
	ыланлау проектын эзерлэү гамалгэ ашырыла торган территория чиге
	үзгэртелгэн табигать-рекреация комплексы чиклэре
	гамэлдэге табигать-рекреация комплексы чиклэре
	гамэлдэге жир кишэрлегенеч чиге
	билгелэнэ торган кызыл линиялэр
	үзгэртелгэн табигать-рекреация комплексы чиклэренеч характерлы ноктасы
● к1	билгелэнэ торган кызыл линиялэрнеч характерлы ноктасы номеры
16:50:011322	кадастр кварталы
16:50:011322:24	жир кишэрлегенен кадастр номеры

1 бит



Схема расположения листов

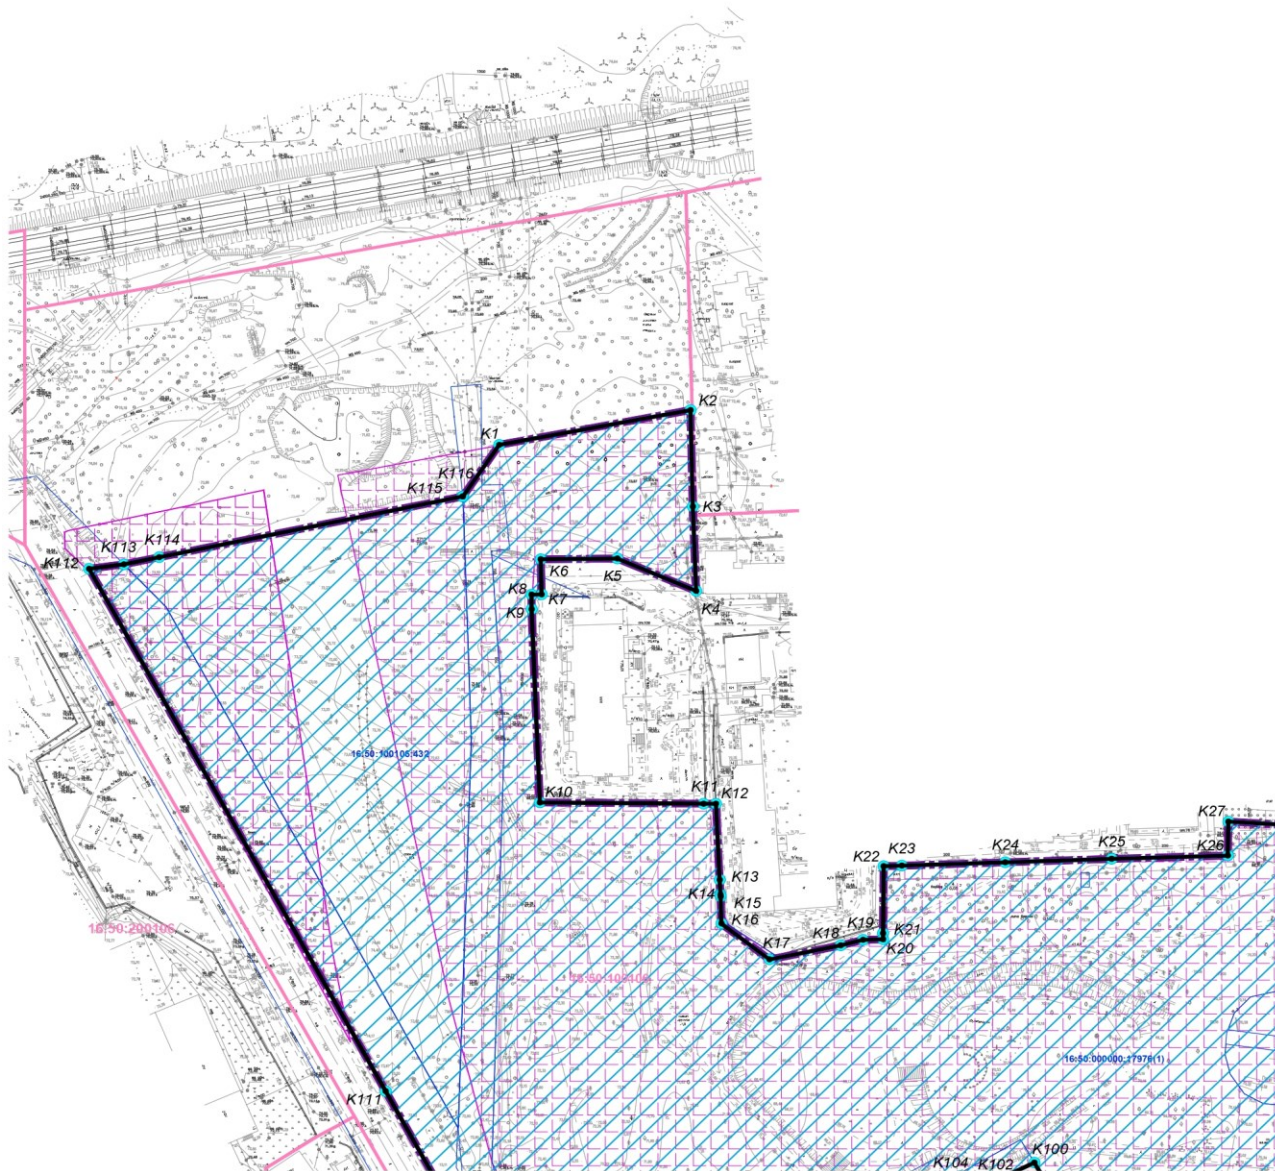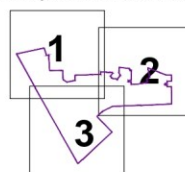


Масштаб 1:3000

Шартлы билгеләр:

	ызанлау проектын эзерләү гамәлгә ашырыла торган территория чиге
	үзгәртелгән табигать-рекреация комплексы чикләре
	гамәлдәге табигать-рекреация комплексы чикләре
	гамәлдәге жир кишәрлегенен чиге
	билгеләнә торган кызыл линияләр
	үзгәртелгән табигать-рекреация комплексы чикләренен характерлы ноктасы
	билгеләнә торган кызыл линияләрнен характерлы ноктасы номеры
16:50:011322	кадастр кварталы
16:50:011322:24	жир кишәрлегенен кадастр номеры




Схема расположения листов

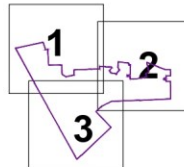

Масштаб 1:3000

Шартлы билгеләр:

	ызанлау проектын эзерләү гамәлгә ашырыла торган территория чиге
	үзгәртелгән табигать-рекреация комплексы чикләре
	гамәлдәге табигать-рекреация комплексы чикләре
	гамәлдәге жир кишәрлегенен чиге
	билгеләнә торган кызыл линияләр
	үзгәртелгән табигать-рекреация комплексы чикләренең характерлы ноктасы
	билгеләнә торган кызыл линияләрнең характерлы ноктасы номеры
16:50:011322	кадастр кварталы
16:50:011322:24	жир кишәрлегенен кадастр номеры

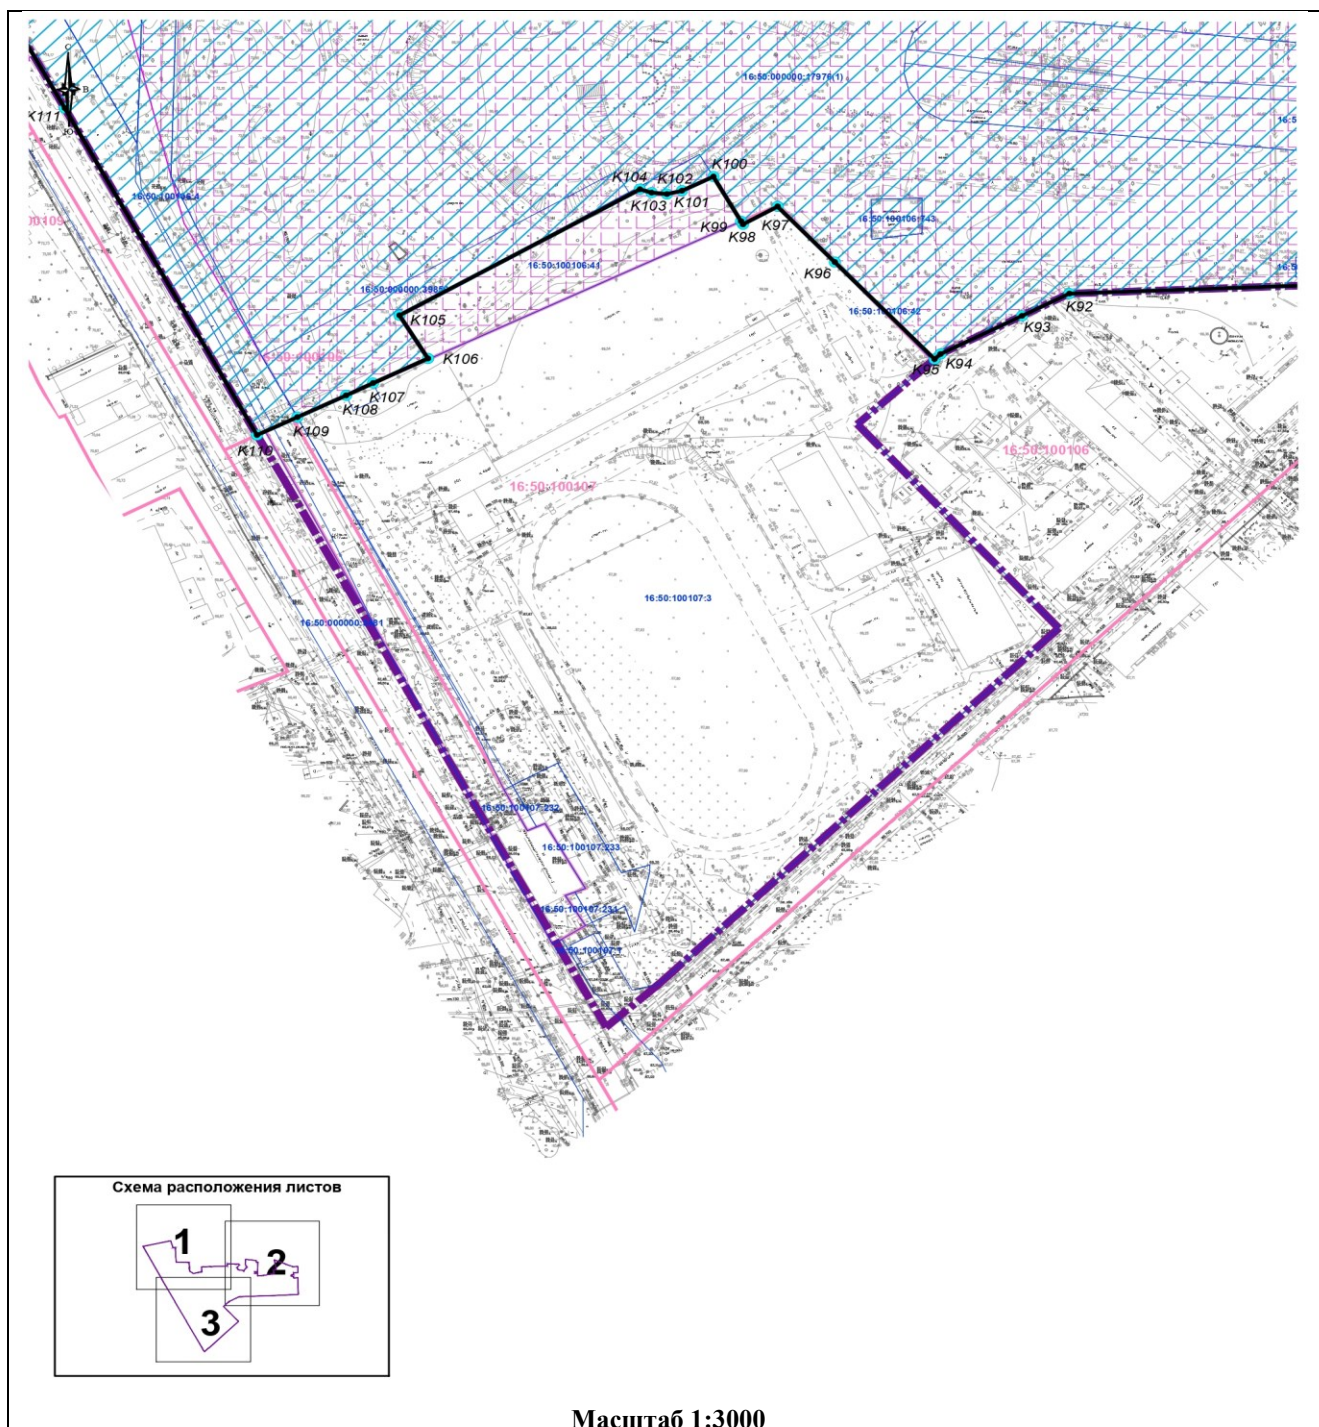

Шартлы билгеләр:	
	бысанлау проектын эзерләү гамәлгә ашырыла торган территория чиге
	үзгәртелгән табигать-рекреация комплексы чикләре
	гамәлдәге табигать-рекреация комплексы чикләре
	гамәлдәге жир кишәрлегенң чиге
	билгеләнә торган кызыл линияләр
	үзгәртелгән табигать-рекреация комплексы чикләренң характерлы ноктасы
	билгеләнә торган кызыл линияләрнң характерлы ноктасы номеры
16:50:011322	кадастр кварталы
16:50:011322:24	жир кишәрлегенң кадастр номеры