

**Казан шәһәре Башкарма комитетының
2026 елның 9 февралендәге 366 номерлы карары**

**Казан шәһәренең Совет районында
ачык сервитут билгеләү турында**

1. Әлеге карарга 1, 2 номерлы кушымталар нигезендә ачык сервитут билгеләргә:

1.1. билгеләнә торган ачык сервитут характеристикасы:

- йогынты ясала торган өлкә майданы – 51982 кв.м;
- хокуклар чикләнә торган жир кишәрлегенең кадастр номерлары – 16:33:000000:3549, 16:33:140411:16, 16:33:000000:3550, 16:33:140411:23;
- урнашу урыны: Казан шәһәре, Совет районы;
- билгеләү максаты: жәяү һәм транспортта узуну тәмин итү өчен;
- билгеләү вакыты: вакыты чикләнмәгән;

1.2. гариза бирүче: «Казан шәһәре муниципаль берәмлеге Башкарма комитетының Совет районы администрациясе» муниципаль казна учреждениесе;

1.3. билгеләү өчен нигезләр: гариза бирүче мөрәжәгәте, 2003 елның 6 октябрәндәге 131-ФЗ номерлы «Россия Федерациясендә жирле үзидарә оештыруның гомуми принциплары турында»гы федераль закон, Россия Федерациясе Жир кодексының 23 статьясы.

2. «Казанны үстерү институты» муниципаль бюджет учреждениесенә әлеге карарга 1, 2 номерлы кушымталар нигезендә чикләрдә ачык сервитутның йогынты ясау өлкәсе турында тиешле мәгълүмат кертү һәм ачык сервитутны дәүләт теркәвенә алу өчен Дәүләт теркәве, кадастр һәм картография федераль хезмәтенең Татарстан Республикасы буенча идарәсенә мөрәжәгать итүне йөкләргә.

3. Әлеге карарга 2 номерлы кушымтадан кала (хезмәт урынында файдалана торган материал), әлеге карарны «Муниципаль хокукый актлар һәм башка рәсми мәгълүмат» челтәр басмасында (www.docskzn.ru) бастырырга, Казан шәһәре жирле үзидарә органнарының рәсми порталында (www.kzn.ru) һәм Татарстан Республикасы хокукый мәгълүматының рәсми порталында (www.pravo.tatarstan.ru) урнаштырырга.

4. Әлеге карар «Муниципаль хокукый актлар һәм башка рәсми мәгълүмат» челтәр басмасында (www.docskzn.ru) рәсми басылып чыкканнан соң гамәлгә керә дип билгеләргә.


5. Әлеге карарның үтәлешен контрольдә тотуны Казан шәһәре Башкарма комитетының Жир һәм милек мөнәсәбәтләре комитеты рәисе Р.Г.Галәветдиновка йөкләргә.

Житәкче

Р.Г.Гафаров

Казан шәһәре
 Башкарма комитетының
 2026 елның 9 февралендәге
 366 номерлы карарына
 1 номерлы кушымта

Ачык сервитут йогынты ясый торган өлкә чикләре

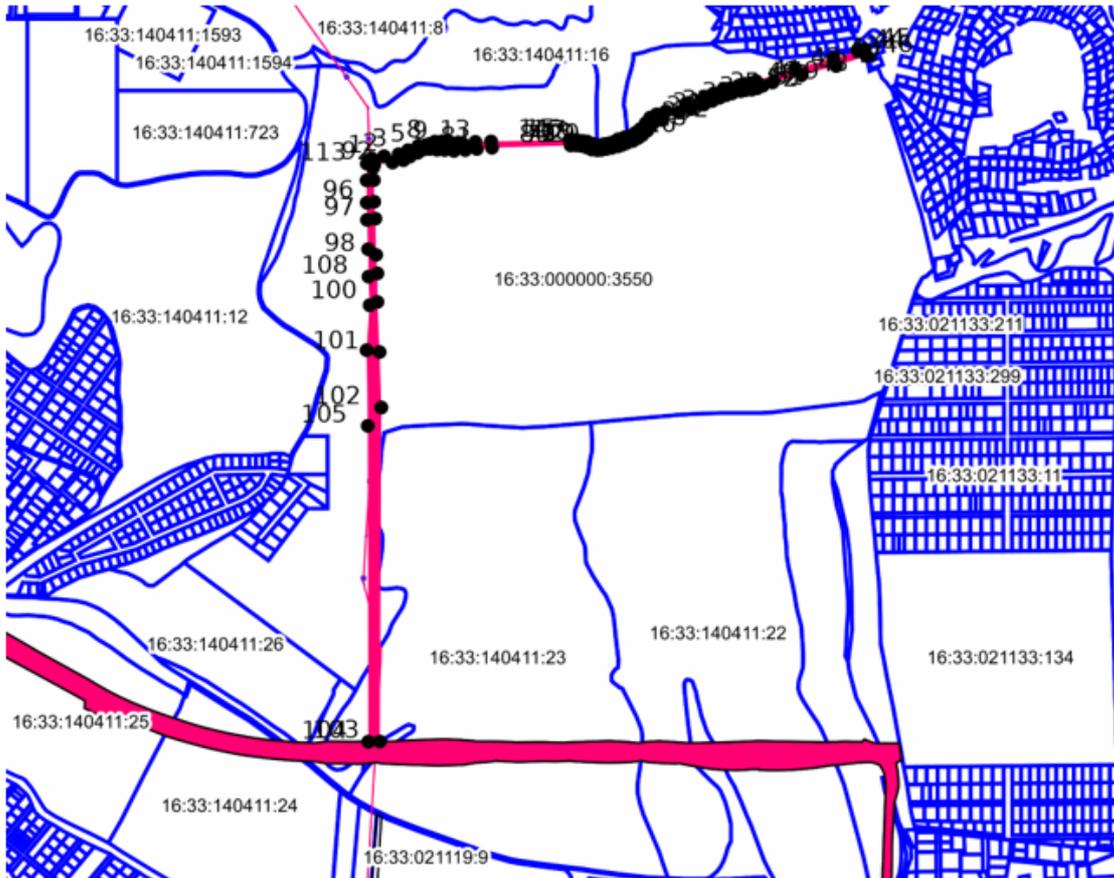

Масштаб: 1:15000	
Координаталар системасы: МСК-16	
Шартлы билгеләр:	
1	Яңа ясалган характерлы нокта
	Ачык сервитутлар (Проектлана торган)
	Жир кишәрлекләре
16:33:140411	кадастр кварталы
16:33:000000:3549, 16:33:140411:16, 16:33:000000:3550, 16:33:140411:23	хокуklar чикләнгән торган жир кишәрлегенң кадастр номеры