

**Казан шәһәре Башкарма комитетының
2026 елның 25 февралендәге 584 номерлы карары**

**Казан шәһәренең Киров районында
ачык сервитут билгеләү турында**

1. Әлеге карарның 1, 2, 3 һәм 4 номерлы кушымталары нигезендә ачык сервитут билгеләргә:

1.1. билгеләнә торган ачык сервитутның характеристикасы:

- ЗУ 1 йогынты ясый торган өлкә мәйданы – 66 кв.м;

- хокуклар чикләнә торган жир кишәрлегенә кадастр номеры – 16:50:000000:30563;

- ЗУ 2 йогынты ясый торган өлкә мәйданы – 177 кв.м;

- хокуклар чикләнә торган жир кишәрлекләренә кадастр номерлары – 16:50:290202:626, 16:50:000000:35817;

- хокуклар чикләнә торган кадастр кварталы – 16:50:290202;

- урнашу урыны: Казан шәһәре, Киров районы, Горький Шоссесы урамы;

- билгеләү максаты: су белән тәмин итү һәм канализация челтәрләреннән файдалану, аларны ремонтлау, насос жайланмасы булган кое;

- урнаштыру вакыты: 49 ел;

1.2. гариза бирүче: «Водоканал» муниципаль унитар предприятиесе;

1.3. билгеләү нигезләре: мөрәжәгать итүченә мөрәжәгәте, 2003 елның 6 октябрәндәге 131-ФЗ номерлы «Россия Федерациясендә жирле үзидарәне оештыруның гомуми принциплары турында»гы федераль закон, Россия Федерациясе Жир кодексының 39.37 статьясының 1 пункты, Россия Федерациясе Жир кодексының 23 статьясы, Россия Федерациясе Жир кодексының V.7 бүлегә, 2011 елның 7 декабрәндәге 416-ФЗ номерлы «Су белән тәмин итү һәм су чыгару турында»гы федераль законы.

2. Жир кишәрлекләреннән рөхсәт ителгән файдалану төре нигезендә файдалану мөмкин булмагач яки сервитутны гамәлгә ашыру белән бәйле рәвештә сизелерлек кыенлашгач вакыт әлеге карарның 1 пункттында күрсәтелгән ачык сервитут вакытына туры килә дип билгеләргә.

3. «Казанны үстерү институты» муниципаль бюджет учреждениесенә әлеге карарга 1, 2, 3 һәм 4 номерлы кушымталар нигезендә чикләрдә ачык сервитутның йогынты ясау өлкәсе турында тиешле мәгълүмат кертү һәм ачык сервитутны дәүләт теркәвенә алу өчен Дәүләт теркәве, кадастр һәм картография федераль хезмәтенең Татарстан Республикасы буенча идарәсенә мөрәжәгать итүне йөкләргә.

4. Әлеге карарга 2 һәм 4 номерлы кушымталардан кала (хезмәт урынында файдалана торган материал), әлеге карарны «Муниципаль хокукий актлар һәм башка рәсми мәгълүмат» челтәр басмасында (www.docskzn.ru) бастырырга, Казан шәһәре жирле үзидарә органнарының рәсми порталында (www.kzn.ru) һәм Татарстан Республикасы хокукий мәгълүматының рәсми порталында (www.pravo.tatarstan.ru) урнаштырырга.

5. Әлеге карар «Муниципаль хокукий актлар һәм башка рәсми мәгълүмат» челтәр басмасында (www.docskzn.ru) рәсми басылып чыкканнан соң гамәлгә керә дип билгеләргә.

6. «Водоканал» муниципаль унитар предприятиесенә әлеге карарның 1.1 пунктчасында күрсәтелгән жир кишәрлекләрен, урнаштыру өчен ачык сервитут билгеләнгән инженерлык корылмасын төзү, капитал яисә агымдагы ремонтлау, реконструкцияләү, эксплуатацияләү, консервацияләү, сүтү эшләре тәмамланганнан соң яисә Россия Федерациясе Жир кодексының 39.37 статьясындагы 2, 5 пунктларында каралган максатларда ачык сервитут билгеләнгән очрақларда – жир кишәрлегендә тәмин итү өчен ачык сервитут билгеләнгән эшчәнлек тәмамланганнан соң өч айдан да соңга калмыйча, рөхсәт ителгән файдалану төре нигезендә файдалану өчен яраклы хәлгә китерүне тәкъдим итәргә.


7. Әлеге карарның үтәлешен контрольдә тотуны Казан шәһәре Башкарма комитетының Жир һәм милек мөнәсәбәтләре комитеты рәисе Р.Г.Галәветдиновка йөкләргә.



Житәкче

Р.Г. Гафаров

Казан шәһәре
Башкарма комитетының
2026 елның 25 февралендәге
584 номерлы карарына
1 номерлы кушымта

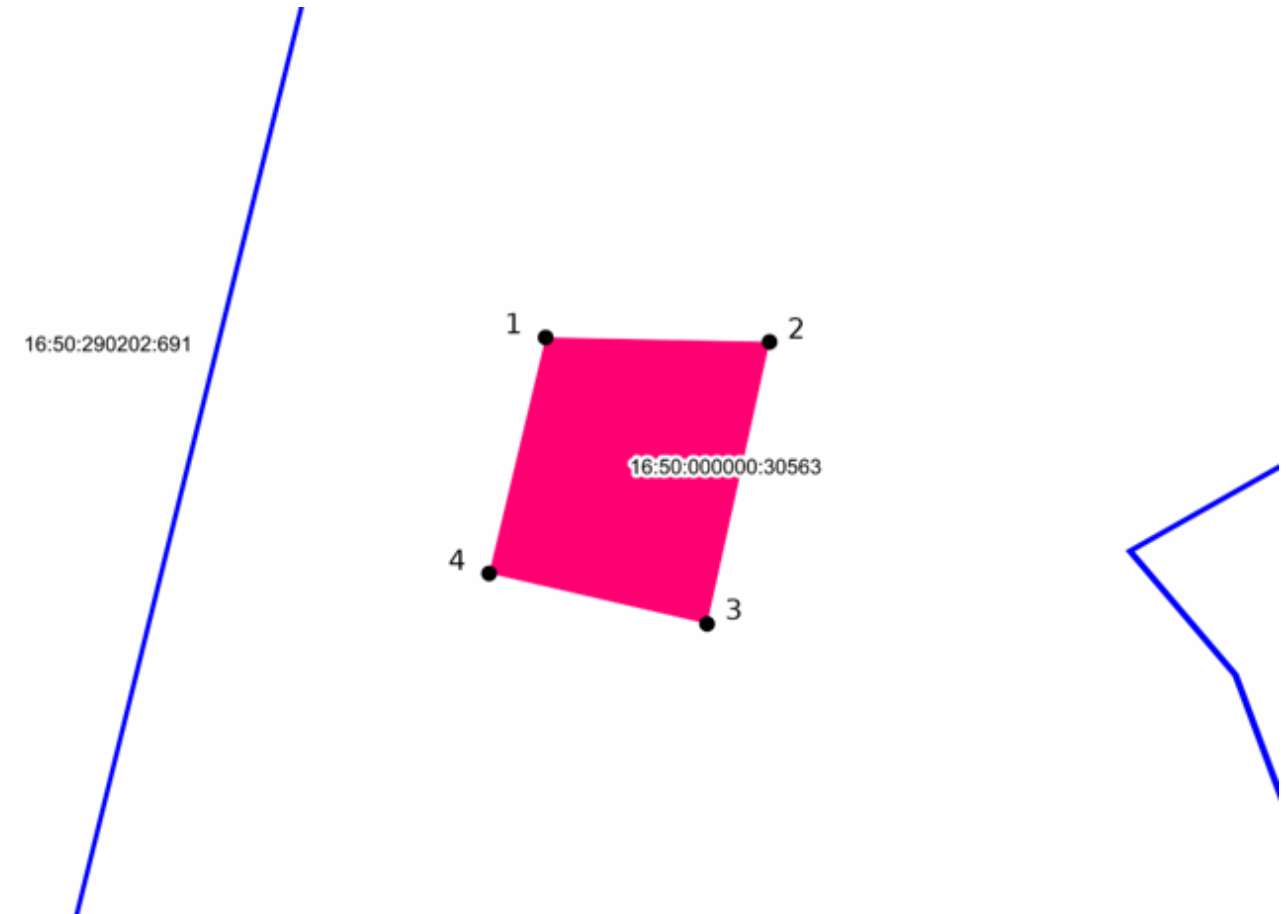
Ачык сервитут йогынтысы өлкәсе чикләре



Масштаб 1:250 Координаталар системасы: МСК-16	
Шартлы билгеләр:	
1	Яңа ясалган характерлы нокта
	Ачык сервитутлар (Проеклана торган)
	Жир кишәрлекләре
16:50:290202	кадастр кварталы
16:50:000000:30563	хокуклар чикләнгән торган жир кишәрлегенең кадастр

Казан шәһәре
Башкарма комитетының
2026 елның 25 февралендәге
584 номерлы карарына
3 номерлы кушымта

Ачык сервитут йогынтысы өлкәсе чикләре

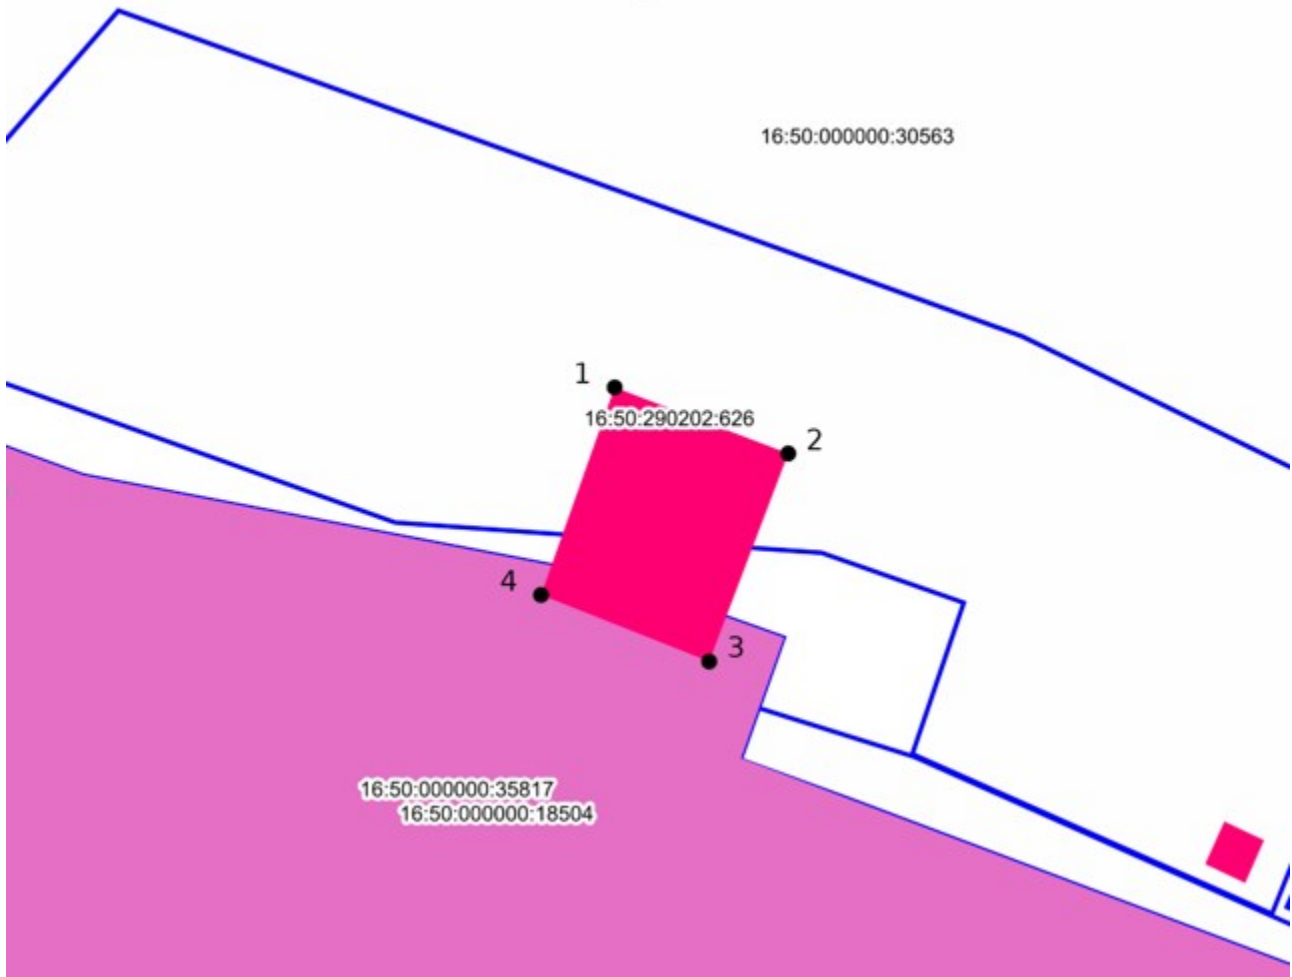

Масштаб 1:500 Координаталар системасы: МСК-16	
Шартлы билгеләр:	
1	Яңа ясалган характерлы нокта
■	Ачык сервитутлар (гамәлдәге)
■	Ачык сервитутлар (Проектлана торган)
□	Жир кишәрлекләре
16:50:290202	кадастр кварталы
16:50:290202:626, 16:50:000000:35817	хокуklar чикләнә торган жир кишәрлегенә кадастр