



**ПОСТАНОВЛЕНИЕ**  
**08.05.2026**

Зеленодольск  
шәһәре

**КАРАР**  
**№ 1611**

Гавами сервитут билгеләү турында

«Газпром» ААЖ (ОГРН 1027700070518, ИНН 7736050003) үтенечнамәсен карап, Россия Федерациясе Жир кодексының 39.37 статьясындагы V.7 бүлегенен, 1 п., «Жир кодексын гамәлгә кертү турында» 2001 елның 25 октябрдәге 137-ФЗ номерлы Федераль законның 3.6, статьясына таянып, Россия Федерациясе Хөкүмәтенен 1995 елның 09 июнендәге «Россия Федерациясе элемент линияләрен һәм корылмаларын саклау кагыйдәләрен раслау турында» 578 номерлы карары белән, Зеленодольск муниципаль районы Башкарма комитеты

**КАРАР БИРӘ:**

1. Гомуми мәйданы 9426 кв. м булган жир кишәрлекләре өлешендә «11 км Тат.Наратлысы торак пунктында кабельле газүткәргеч-бүлөп бирү элемент линиясе»н эксплуатацияләү максатларында «Газпром» ачык акционер жәмгыятенен 49 елга гавами сервитут билгеләү турындагы үтенече нигезендә түбәндәге гавами сервитут билгеләргә:

- Россия Федерациясе, Татарстан Республикасы, Зеленодольск муниципаль районы, Норлат авыл жирлегә адресы буенча урнашкан, 16:20:135701:249 кадастр номерлы, мәйданы 118 кв.м,

- Татарстан Республикасы, Зеленодольск муниципаль районы, Норлат авыл жирлегә адресы буенча урнашкан, 16:20:130705:1 кадастр номерлы, мәйданы 4421 кв.м,

- Татарстан Республикасы, Зеленодольск муниципаль районы, Норлат авыл жирлегә адресы буенча урнашкан, 16:20:130705:219 кадастр номерлы, мәйданы 2316 кв.м,

-Россия Федерациясе, Татарстан Республикасы, Зеленодольск муниципаль районы, Норлат авыл жирлегә адресы буенча урнашкан, 16:20:135701:244 кадастр номерлы, мәйданы 677 кв.м,

- Татарстан Республикасы, Зеленодольск муниципаль районы адресы буенча урнашкан, НУР-1 ЖЧЖ, 16:20:000000:160 кадастр номерлы, мәйданы 12 кв.м,

- Татарстан Республикасы, Зеленодольск муниципаль районы адресы буенча урнашкан, 16:20:000000:157 кадастр номерлы, мәйданы 130 кв.м,

- Россия Федерациясе, Татарстан Республикасы, Зеленодольск муниципаль районы, Норлат авыл жирлегә адресы буенча урнашкан, 16:20:000000:3927 кадастр номерлы, мәйданы 1546 кв.м,

2. «11 км Тат.Наратлысы торак пунктында кабельле газүткәргеч-бүлөп бирү элемент линиясе»н эксплуатацияләү максатларында гавами сервитут

чикләре урнашкан урынның кушымтада бирелә торган график тасвирламасын расларга. (1 нче кушымта).

3. «Газпром» ачык акционер жәмгыятен (ОГРН 1027700070518, ИНН 7736050003) гавами сервитут иясе итеп билгеләргә.

4. Түбәндәгеләрне билгеләргә:

әлеге карарның 1 пункттында күрсәтелгән гавами сервитут өчен түләү Россия Федерациясе Жир кодексының 39.46 статьясы нигезендә билгеләнә;

жир кишәрлегеннән (аның өлешеннән) һәм (яисә) анда урнашкан күчемсез мөлкәт объектыннан, алардан рөхсәт ителгән файдалану нигезендә, Россия Федерациясе Жир кодексының 39.41 ст. 1 п.4 п.п. нигезендә файдалану мөмкин булмаган яисә гавами сервитут билгеләнә торган эшчәнлекне гамәлгә ашыруга бәйле рәвештә (мондый мөнәсәбәتلәр барлыкка килгәндә) сизелерлек кыенлашкан срогы (мондый хәлләр барлыкка килгәндә)– таләп ителми.

5. «Зеленодольск муниципаль районы мөлкәт һәм жир мөнәсәбәتلәре палатасы» МУ әлеге карар кабул ителгән көннән алып биш эш көне эчендә законнарда билгеләнгән тәртиптә түбәндәгеләрне тәэмин итәргә:

әлеге карарның күчермәсен Татарстан Республикасы буенча Федераль дәүләт теркәве, кадастр һәм картография хезмәте идарәсенә, гавами сервитут билгеләү турында карар кабул ителгән жир кишәрлекләренә хокук ияләренә җибәрүне;

Күчемсез мөлкәтнең бердәм дәүләт реестрына гавами сервитут билгеләү турында белешмәләр кертүне;

гавами сервитут хужасына гавами сервитут билгеләү турында карар күчермәсен, жир кишәрлегенә хокук иясе булган зат турында белешмәләрне, жир кишәрлекләренә хокукларын исәпкә алу турында гариза биргән затлар турында белешмәләрне, алар белән элементә ысулларын, күрсәтелгән затларның жир кишәрлекләренә хокукын раслый торган документларның күчермәләрен җибәрергә.

6. «Газпром» ачык акционер жәмгыятенә:

жир кишәрлекләренә хокук ияләре белән гавами сервитут билгеләү турында килешү төзәргә;

вәкаләтле органга Россия Федерациясе Хөкүмәтенең «Газ бүлү челтәрләрен саклау кагыйдәләрен раслау турында» 2000 елның 20 ноябрәндәге 878 номерлы карары нигезендә әлеге карарның 1 пункттында күрсәтелгән объектка карата саклау зонасы чикләрен раслау турында гариза белән мөрәҗәгать итәргә;

төзелеш-монтаж эшләрен башкару графигы буенча жир кишәрлекләрендә төзелеш-монтаж эшләрен һәм планлы (ремонт) ремонт эшләрен елга бер тапкыр башкарырга.

7. «Газпром» ачык акционер жәмгыятенә әлеге карарга кушымтада күрсәтелгән жир кишәрлеген рөхсәт ителгән файдалану төренә туры китереп файдалану өчен яраклы хәлгә китерергә, гавами сервитут нигезендә урнаштырылган инженерлык корылмасын, тәэмин итү өчен гавами сервитут урнаштырылган эшчәнлек тәмамланганнан соң, Россия Федерациясе Жир кодексының 39.50 статьясында билгеләнгән сроктарда сүтергә.

8. Зеленодольск муниципаль районы Советы Аппаратының жәмәгатьчелек һәм ММЧ белән элементә бүлегенә әлеге карарны «Интернет» мәгълүмат-телекоммуникация челтәрәндәге Татарстан Республикасы муниципаль берәмлекләре порталы составында Зеленодольск муниципаль районы (<http://zelenodolsk.tatarstan.ru>) сайтында бастырып чыгарырга.

9. Әлеге қарарның үтәлешен контрольдә тотуны үз жаваплылығымда калдырам.

Житәкче

З.Ф. Хәбибуллин

## Урнашу урынын график тасвирлау

**«11 км Тат.Наратлысы торак пунктында кабельле газүткәргеч-бүлөп бирү элемтә линиясе» газ белән тәэмин итү системасының линияле объекттын эксплуатацияләү максатларында жирләргә һәм жир кишәрлекләренә карата гавами сервитут**

(чикләр урыны тасвирланган объектның аталышы (алга таба - объект))

### 7 бүлек.

#### Объект турында белешмә

№ т/б	Объект характеристикалары	Характеристикаларны тасвирлау
1	2	3
1.	Объектның урнашу урыны	Татарстан Республикасы (Татарстан), Зеленодольск районы
2.	Объектның майданы +/- майданны билгеләүдә төгәлсезлек зурлыгы (P +/- Дельта P)	9426 +/- 849 м²
3.	Объектның башка характеристикалары	«Россия Федерациясе Жир кодексын гамәлгә кертү турында» 2001 елның 25 10 октябрдәге 137-ФЗ номерлы 3.6 ст. 9 пункты нигезендә «11 км Тат.Наратлысы торак пунктында кабельле газүткәргеч-бүлөп бирү элемтә линиясе» газ белән тәэмин итү системасының линияле объекттын эксплуатацияләү максатларында жирләргә һәм жир кишәрлекләренә карата гавами сервитут Гавами сервитуты срогы - 49 ел. Гавами сервитут иясе: «Газпром» ачык акционер җәмгыяте, ИНН - 7736050003, ОГРН - 1027700070518, почта адресы: 197229, Санкт-Петербург ш., Лахта-Ольгино эчке территориясендәге муниципаль округ, Лахтински пр-кт, 2 йорт, 3 фатир, 1 корпус, электрон почта адресы: E.Zemkina@inform.gazprom.ru, тел.: (499) 580-10-00, өст. 39-375

**7 бүлек.**

**Объект цикләренең урнашу урыны турында белешмәләр**

1. МСК-16 координаталар системасы, 1 зона

2. Объект цикләренең характерлы нокталары турында белешмәләр

Чикләренң характерлы нокталары билгеләнеше	Координаталар, м		Характерлы ноктаның координаталарын билгеләү ысулы	Характерлы нокта (Mt) торышының уртача квадрат төгәлсезлеге, м	Урындагы нокталарның билгесен тасвирлау (булган очракта)
	X	Y			
1	2	3	4	5	6
1	458124.44	1256136.48	Аналитик ысул	0.5	-
2	458122.41	1256133.06	Аналитик ысул	0.5	-
3	458121.05	1256130.42	Аналитик ысул	0.5	-
4	458120.85	1256129.25	Аналитик ысул	0.5	-
5	458121.33	1256128.18	Аналитик ысул	0.5	-
6	458122.34	1256127.56	Аналитик ысул	0.5	-
7	458124.45	1256127.07	Аналитик ысул	0.5	-
8	458141.94	1256126.42	Аналитик ысул	0.5	-
9	458167.98	1256125.54	Аналитик ысул	0.5	-
10	458197.97	1256124.45	Аналитик ысул	0.5	-
11	458229.74	1256123.37	Аналитик ысул	0.5	-
12	458258.45	1256122.46	Аналитик ысул	0.5	-
13	458287.30	1256122.44	Аналитик ысул	0.5	-
14	458320.16	1256122.36	Аналитик ысул	0.5	-
15	458350.42	1256122.07	Аналитик ысул	0.5	-
16	458389.80	1256121.31	Аналитик ысул	0.5	-
17	458424.29	1256121.65	Аналитик ысул	0.5	-
18	458461.81	1256122.67	Аналитик ысул	0.5	-
19	458495.72	1256123.56	Аналитик ысул	0.5	-
20	458526.01	1256124.25	Аналитик ысул	0.5	-
21	458561.45	1256125.43	Аналитик ысул	0.5	-
22	458595.75	1256125.53	Аналитик ысул	0.5	-

2. Объект чикләренен характерлы нокталары турында белешмэләр					
Чикләренен характерлы нокталары билгеләнеше	Координаталар, м		Характерлы ноктаның координаталарын билгеләү ысулы	Характерлы нокта (Mt) торышының уртача квадрат төгәлсезлеге, м	Урындагы нокталарның билгесен тасвирлау (булган очракта)
	X	Y			
1	2	3	4	5	6
23	458617.36	1256121.88	Аналитик ысул	0.5	-
24	458638.12	1256120.32	Аналитик ысул	0.5	-
25	458662.21	1256119.53	Аналитик ысул	0.5	-
26	458692.31	1256118.31	Аналитик ысул	0.5	-
27	458720.59	1256116.86	Аналитик ысул	0.5	-
28	458748.19	1256117.43	Аналитик ысул	0.5	-
29	458775.62	1256118.59	Аналитик ысул	0.5	-
30	458794.08	1256119.86	Аналитик ысул	0.5	-
31	458805.46	1256120.39	Аналитик ысул	0.5	-
32	458831.37	1256119.09	Аналитик ысул	0.5	-
33	458860.04	1256117.52	Аналитик ысул	0.5	-
34	458890.37	1256116.28	Аналитик ысул	0.5	-
35	458921.06	1256116.23	Аналитик ысул	0.5	-
36	458955.15	1256119.08	Аналитик ысул	0.5	-
37	458983.75	1256121.82	Аналитик ысул	0.5	-
38	459013.40	1256121.73	Аналитик ысул	0.5	-
39	459029.11	1256121.23	Аналитик ысул	0.5	-
40	459055.07	1256120.57	Аналитик ысул	0.5	-
41	459078.70	1256120.09	Аналитик ысул	0.5	-
42	459101.84	1256120.11	Аналитик ысул	0.5	-
43	459138.35	1256121.34	Аналитик ысул	0.5	-
44	459160.86	1256121.30	Аналитик ысул	0.5	-
45	459163.65	1256121.35	Аналитик ысул	0.5	-
46	459172.83	1256121.78	Аналитик ысул	0.5	-
47	459176.95	1256122.39	Аналитик ысул	0.5	-

2. Объект чикләренен характерлы нокталары турында белешмәләр					
Чикләренен характерлы нокталары билгеләнеше	Координаталар, м		Характерлы ноктаның координаталарын билгеләү ысулы	Характерлы нокта (Mt) торышының уртача квадрат төгәлсезлеге, м	Урындагы нокталарның билгесен тасвирлау (булган очракта)
	X	Y			
1	2	3	4	5	6
48	459197.53	1256123.86	Аналитик ысул	0.5	-
49	459225.51	1256123.42	Аналитик ысул	0.5	-
50	459257.51	1256121.92	Аналитик ысул	0.5	-
51	459290.65	1256121.09	Аналитик ысул	0.5	-
52	459324.78	1256120.29	Аналитик ысул	0.5	-
53	459361.26	1256119.28	Аналитик ысул	0.5	-
54	459389.23	1256118.83	Аналитик ысул	0.5	-
55	459420.81	1256118.25	Аналитик ысул	0.5	-
56	459450.79	1256116.72	Аналитик ысул	0.5	-
57	459482.91	1256115.13	Аналитик ысул	0.5	-
58	459514.57	1256113.36	Аналитик ысул	0.5	-
59	459547.74	1256111.52	Аналитик ысул	0.5	-
60	459574.40	1256109.84	Аналитик ысул	0.5	-
61	459603.89	1256109.49	Аналитик ысул	0.5	-
62	459641.75	1256109.28	Аналитик ысул	0.5	-
63	459672.56	1256109.06	Аналитик ысул	0.5	-
64	459700.40	1256108.55	Аналитик ысул	0.5	-
65	459731.21	1256108.12	Аналитик ысул	0.5	-
66	459763.83	1256107.53	Аналитик ысул	0.5	-
67	459796.16	1256106.85	Аналитик ысул	0.5	-
68	459833.41	1256105.44	Аналитик ысул	0.5	-
69	459872.17	1256104.61	Аналитик ысул	0.5	-
70	459901.01	1256103.62	Аналитик ысул	0.5	-
71	459935.53	1256102.70	Аналитик ысул	0.5	-
72	459966.58	1256101.43	Аналитик ысул	0.5	-

2. Объект чиклэренен характерлы нокталары турында белешмэлэр					
Чиклэрнен характерлы нокталары билгелэнеше	Координаталар, м		Характерлы ноктаның координаталарын билгеләү ысулы	Характерлы нокта (Mt) торышының уртача квадрат төгәлсезлеге, м	Урындагы нокталарның билгесен тасвирлау (булган очракта)
	X	Y			
1	2	3	4	5	6
73	459996.01	1256100.81	Аналитик ысул	0.5	-
74	460024.08	1256099.99	Аналитик ысул	0.5	-
75	460053.08	1256099.01	Аналитик ысул	0.5	-
76	460078.93	1256098.34	Аналитик ысул	0.5	-
77	460108.65	1256097.39	Аналитик ысул	0.5	-
78	460136.23	1256095.74	Аналитик ысул	0.5	-
79	460167.76	1256094.55	Аналитик ысул	0.5	-
80	460198.47	1256094.05	Аналитик ысул	0.5	-
81	460225.24	1256093.02	Аналитик ысул	0.5	-
82	460258.17	1256092.15	Аналитик ысул	0.5	-
83	460284.43	1256091.02	Аналитик ысул	0.5	-
84	460305.93	1256089.36	Аналитик ысул	0.5	-
85	460317.68	1256086.25	Аналитик ысул	0.5	-
86	460334.96	1256083.28	Аналитик ысул	0.5	-
87	460345.28	1256080.96	Аналитик ысул	0.5	-
88	460353.26	1256080.17	Аналитик ысул	0.5	-
89	460355.94	1256080.02	Аналитик ысул	0.5	-
90	460356.91	1256079.58	Аналитик ысул	0.5	-
91	460360.08	1256076.62	Аналитик ысул	0.5	-
92	460362.23	1256073.78	Аналитик ысул	0.5	-
93	460363.04	1256073.15	Аналитик ысул	0.5	-
94	460364.07	1256073.01	Аналитик ысул	0.5	-
95	460365.03	1256073.40	Аналитик ысул	0.5	-
96	460365.66	1256074.21	Аналитик ысул	0.5	-
97	460365.80	1256075.24	Аналитик ысул	0.5	-

2. Объект чикләренен характерлы нокталары турында белешмэләр					
Чикләренен характерлы нокталары билгеләнеше	Координаталар, м		Характерлы ноктаның координаталарын билгеләү ысулы	Характерлы нокта (Mt) торышының уртача квадрат төгәлсезлеге, м	Урындагы нокталарның билгесен тасвирлау (булган очракта)
	X	Y			
1	2	3	4	5	6
98	460365.41	1256076.20	Аналитик ысул	0.5	-
99	460362.94	1256079.41	Аналитик ысул	0.5	-
100	460359.38	1256082.73	Аналитик ысул	0.5	-
101	460356.53	1256084.00	Аналитик ысул	0.5	-
102	460353.56	1256084.16	Аналитик ысул	0.5	-
103	460346.04	1256084.89	Аналитик ысул	0.5	-
104	460335.64	1256087.22	Аналитик ысул	0.5	-
105	460318.41	1256090.18	Аналитик ысул	0.5	-
106	460306.42	1256093.33	Аналитик ысул	0.5	-
107	460284.61	1256095.02	Аналитик ысул	0.5	-
108	460258.31	1256096.15	Аналитик ысул	0.5	-
109	460225.40	1256097.02	Аналитик ысул	0.5	-
110	460198.58	1256098.05	Аналитик ысул	0.5	-
111	460167.92	1256098.55	Аналитик ысул	0.5	-
112	460136.47	1256099.74	Аналитик ысул	0.5	-
113	460108.83	1256101.39	Аналитик ысул	0.5	-
114	460079.05	1256102.34	Аналитик ысул	0.5	-
115	460053.21	1256103.01	Аналитик ысул	0.5	-
116	460024.21	1256103.99	Аналитик ысул	0.5	-
117	459996.12	1256104.81	Аналитик ысул	0.5	-
118	459966.74	1256105.43	Аналитик ысул	0.5	-
119	459935.66	1256106.70	Аналитик ысул	0.5	-
120	459901.15	1256107.62	Аналитик ысул	0.5	-
121	459872.28	1256108.61	Аналитик ысул	0.5	-
122	459833.57	1256109.44	Аналитик ысул	0.5	-

2. Объект чикләренен характерлы нокталары турында белешмәләр					
Чикләренен характерлы нокталары билгеләнеше	Координаталар, м		Характерлы ноктаның координаталарын билгеләү ысулы	Характерлы нокта (Mt) торышының уртача квадрат төгәлсезлеге, м	Урындагы нокталарның билгесен тасвирлау (булган очракта)
	X	Y			
1	2	3	4	5	6
123	459796.28	1256110.85	Аналитик ысул	0.5	-
124	459763.91	1256111.53	Аналитик ысул	0.5	-
125	459731.29	1256112.12	Аналитик ысул	0.5	-
126	459700.47	1256112.55	Аналитик ысул	0.5	-
127	459672.60	1256113.06	Аналитик ысул	0.5	-
128	459641.77	1256113.28	Аналитик ысул	0.5	-
129	459603.92	1256113.49	Аналитик ысул	0.5	-
130	459574.66	1256113.84	Аналитик ысул	0.5	-
131	459547.95	1256115.52	Аналитик ысул	0.5	-
132	459514.78	1256117.36	Аналитик ысул	0.5	-
133	459483.12	1256119.13	Аналитик ысул	0.5	-
134	459450.99	1256120.72	Аналитик ысул	0.5	-
135	459420.94	1256122.25	Аналитик ысул	0.5	-
136	459389.30	1256122.83	Аналитик ысул	0.5	-
137	459361.37	1256123.28	Аналитик ысул	0.5	-
138	459324.89	1256124.29	Аналитик ысул	0.5	-
139	459290.76	1256125.09	Аналитик ысул	0.5	-
140	459257.69	1256125.92	Аналитик ысул	0.5	-
141	459225.63	1256127.42	Аналитик ысул	0.5	-
142	459197.59	1256127.86	Аналитик ысул	0.5	-
143	459176.35	1256126.35	Аналитик ысул	0.5	-
144	459172.54	1256125.77	Аналитик ысул	0.5	-
145	459163.47	1256125.35	Аналитик ысул	0.5	-
146	459160.78	1256125.30	Аналитик ысул	0.5	-
147	459138.21	1256125.34	Аналитик ысул	0.5	-

2. Объект чикләренен характерлы нокталары турында белешмәләр					
Чикләренен характерлы нокталары билгеләнеше	Координаталар, м		Характерлы ноктаның координаталарын билгеләү ысулы	Характерлы нокта (Mt) торышының уртача квадрат төгәлсезлеге, м	Урындагы нокталарның билгесен тасвирлау (булган очракта)
	X	Y			
1	2	3	4	5	6
148	459101.70	1256124.11	Аналитик ысул	0.5	-
149	459078.74	1256124.09	Аналитик ысул	0.5	-
150	459055.17	1256124.57	Аналитик ысул	0.5	-
151	459029.22	1256125.23	Аналитик ысул	0.5	-
152	459013.47	1256125.73	Аналитик ысул	0.5	-
153	458983.68	1256125.82	Аналитик ысул	0.5	-
154	458954.79	1256123.06	Аналитик ысул	0.5	-
155	458921.06	1256120.23	Аналитик ысул	0.5	-
156	458890.45	1256120.28	Аналитик ысул	0.5	-
157	458860.25	1256121.52	Аналитик ысул	0.5	-
158	458831.58	1256123.09	Аналитик ысул	0.5	-
159	458805.57	1256124.39	Аналитик ысул	0.5	-
160	458793.80	1256123.86	Аналитик ысул	0.5	-
161	458775.34	1256122.59	Аналитик ысул	0.5	-
162	458748.03	1256121.43	Аналитик ысул	0.5	-
163	458720.79	1256120.86	Аналитик ысул	0.5	-
164	458692.49	1256122.31	Аналитик ысул	0.5	-
165	458662.36	1256123.53	Аналитик ысул	0.5	-
166	458638.26	1256124.32	Аналитик ысул	0.5	-
167	458617.95	1256125.83	Аналитик ысул	0.5	-
168	458595.89	1256129.53	Аналитик ысул	0.5	-
169	458561.31	1256129.43	Аналитик ысул	0.5	-
170	458525.87	1256128.25	Аналитик ысул	0.5	-
171	458495.62	1256127.56	Аналитик ысул	0.5	-
172	458461.71	1256126.67	Аналитик ысул	0.5	-

2. Объект чикләренен характерлы нокталары турында белешмэләр					
Чикләренен характерлы нокталары билгеләнеше	Координаталар, м		Характерлы ноктаның координаталарын билгеләү ысулы	Характерлы нокта (Mt) торышының уртача квадрат төгәлсезлеге, м	Урындагы нокталарның билгесен тасвирлау (булган очракта)
	X	Y			
1	2	3	4	5	6
173	458424.19	1256125.65	Аналитик ысул	0.5	-
174	458389.82	1256125.31	Аналитик ысул	0.5	-
175	458350.48	1256126.07	Аналитик ысул	0.5	-
176	458320.18	1256126.36	Аналитик ысул	0.5	-
177	458287.30	1256126.44	Аналитик ысул	0.5	-
178	458258.51	1256126.46	Аналитик ысул	0.5	-
179	458229.87	1256127.37	Аналитик ысул	0.5	-
180	458198.10	1256128.45	Аналитик ысул	0.5	-
181	458168.11	1256129.54	Аналитик ысул	0.5	-
182	458142.08	1256130.42	Аналитик ысул	0.5	-
183	458125.87	1256131.02	Аналитик ысул	0.5	-
184	458127.74	1256134.21	Аналитик ысул	0.5	-
185	458139.35	1256150.78	Аналитик ысул	0.5	-
186	458153.44	1256170.58	Аналитик ысул	0.5	-
187	458165.46	1256188.69	Аналитик ысул	0.5	-
188	458168.94	1256194.03	Аналитик ысул	0.5	-
189	458169.35	1256195.65	Аналитик ысул	0.5	-
190	458169.17	1256196.79	Аналитик ысул	0.5	-
191	458167.70	1256198.05	Аналитик ысул	0.5	-
192	458156.39	1256207.47	Аналитик ысул	0.5	-
193	458158.54	1256210.24	Аналитик ысул	0.5	-
194	458158.94	1256211.16	Аналитик ысул	0.5	-
195	458158.84	1256212.16	Аналитик ысул	0.5	-
196	458158.26	1256212.99	Аналитик ысул	0.5	-
197	458155.06	1256215.73	Аналитик ысул	0.5	-

2. Объект чикләренен характерлы нокталары турында белешмэләр					
Чикләренен характерлы нокталары билгеләнеше	Координаталар, м		Характерлы ноктаның координаталарын билгеләү ысулы	Характерлы нокта (Mt) торышының уртача квадрат төгәлсезлеге, м	Урындагы нокталарның билгесен тасвирлау (булган очракта)
	X	Y			
1	2	3	4	5	6
198	458154.13	1256216.18	Аналитик ысул	0.5	-
199	458153.09	1256216.10	Аналитик ысул	0.5	-
200	458152.24	1256215.51	Аналитик ысул	0.5	-
201	458151.79	1256214.58	Аналитик ысул	0.5	-
202	458151.87	1256213.54	Аналитик ысул	0.5	-
203	458152.46	1256212.69	Аналитик ысул	0.5	-
204	458154.21	1256211.19	Аналитик ысул	0.5	-
205	458153.45	1256210.22	Аналитик ысул	0.5	-
206	458152.24	1256208.67	Аналитик ысул	0.5	-
207	458151.82	1256207.46	Аналитик ысул	0.5	-
208	458152.22	1256206.24	Аналитик ысул	0.5	-
209	458153.40	1256204.75	Аналитик ысул	0.5	-
210	458164.90	1256195.17	Аналитик ысул	0.5	-
211	458162.11	1256190.89	Аналитик ысул	0.5	-
212	458150.10	1256172.80	Аналитик ысул	0.5	-
213	458136.08	1256153.09	Аналитик ысул	0.5	-
1	458124.44	1256136.48	Аналитик ысул	0.5	-
3. Объект чигенен характерлы нокталары (өлешләр) турында белешмэләр					
Чик өлешенен характерлы нокталарын билгеләү	Координаталар, м		Характерлы ноктаның координаталарын билгеләү ысулы	Характерлы нокта (Mt) торышының уртача квадрат төгәлсезлеге, м	Урындагы нокталарның билгесен тасвирлау (булган очракта)
	X	Y			
1	2	3	4	5	6
-	-	-	-	-	-



Республика Татарстан,  
Зеленодольский район  
Линия связи кабельная газопровода-  
отвода на н.п.Тат.Наратлы км 11




— - Граница публичного сервитута  
— - местоположение сооружения

Масштаб 1:7000

# Объект чикләре планы

Выносной лист 1

16:20:130705

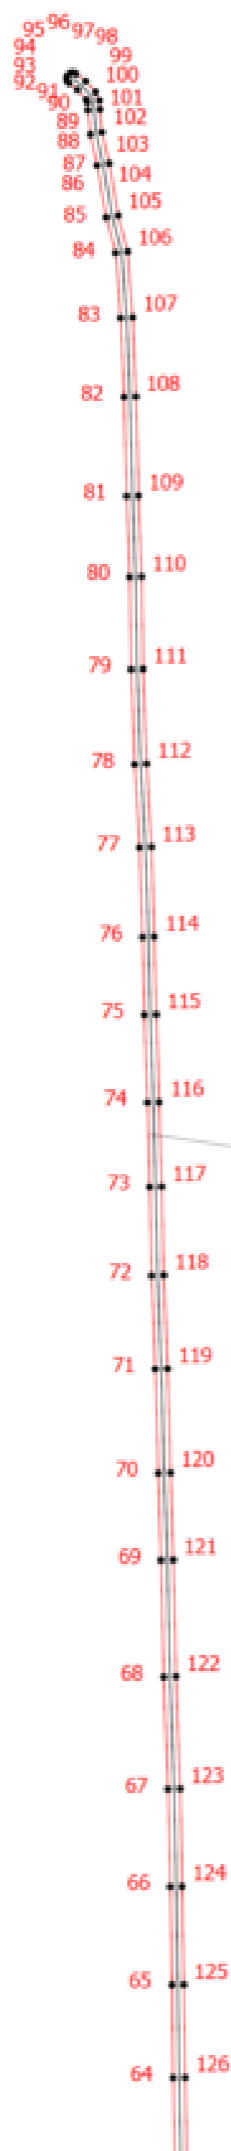

сооружение 16:20:000000:5115  
Линия связи кабельная газопровода-отвода на н.п.Тат.Наратлы км 11

Масштаб 1:2500

## Условные обозначения


- Граница публичного сервитута
- ↑ - Обозначение новой характерной точки
- 16:20:130705 - Номер кадастрового квартала

- - Характерная точка образуемой границы
- - местоположение сооружения

# Объект чиклэре планы

Выносной лист 2

16:20:130705

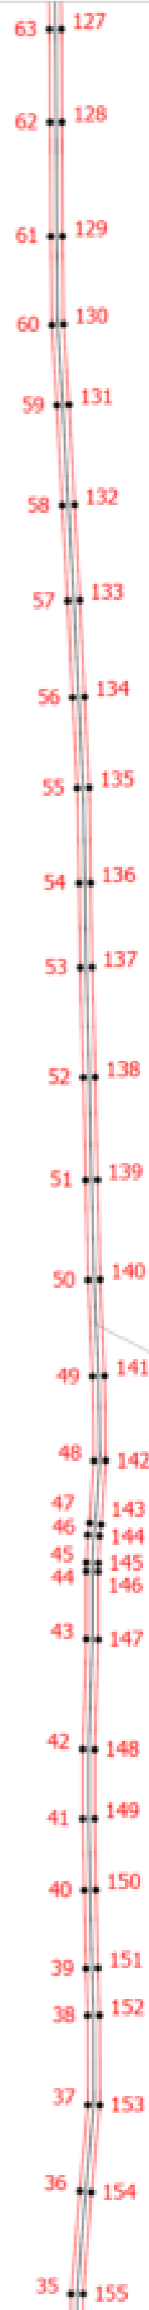

сооружение 16:20:000000:5115  
Линия связи кабельная газопровода-отвода на н.п.Тат.Наратлы км 11

Масштаб 1:2500


## Условные обозначения

- Граница публичного сервитута
- ↑ - Обозначение новой характерной точки
- 16:20:130705 - Номер кадастрового квартала

- - Характерная точка образуемой границы
- - местоположение сооружения

Объект чиклэре планы

Выносной лист 3

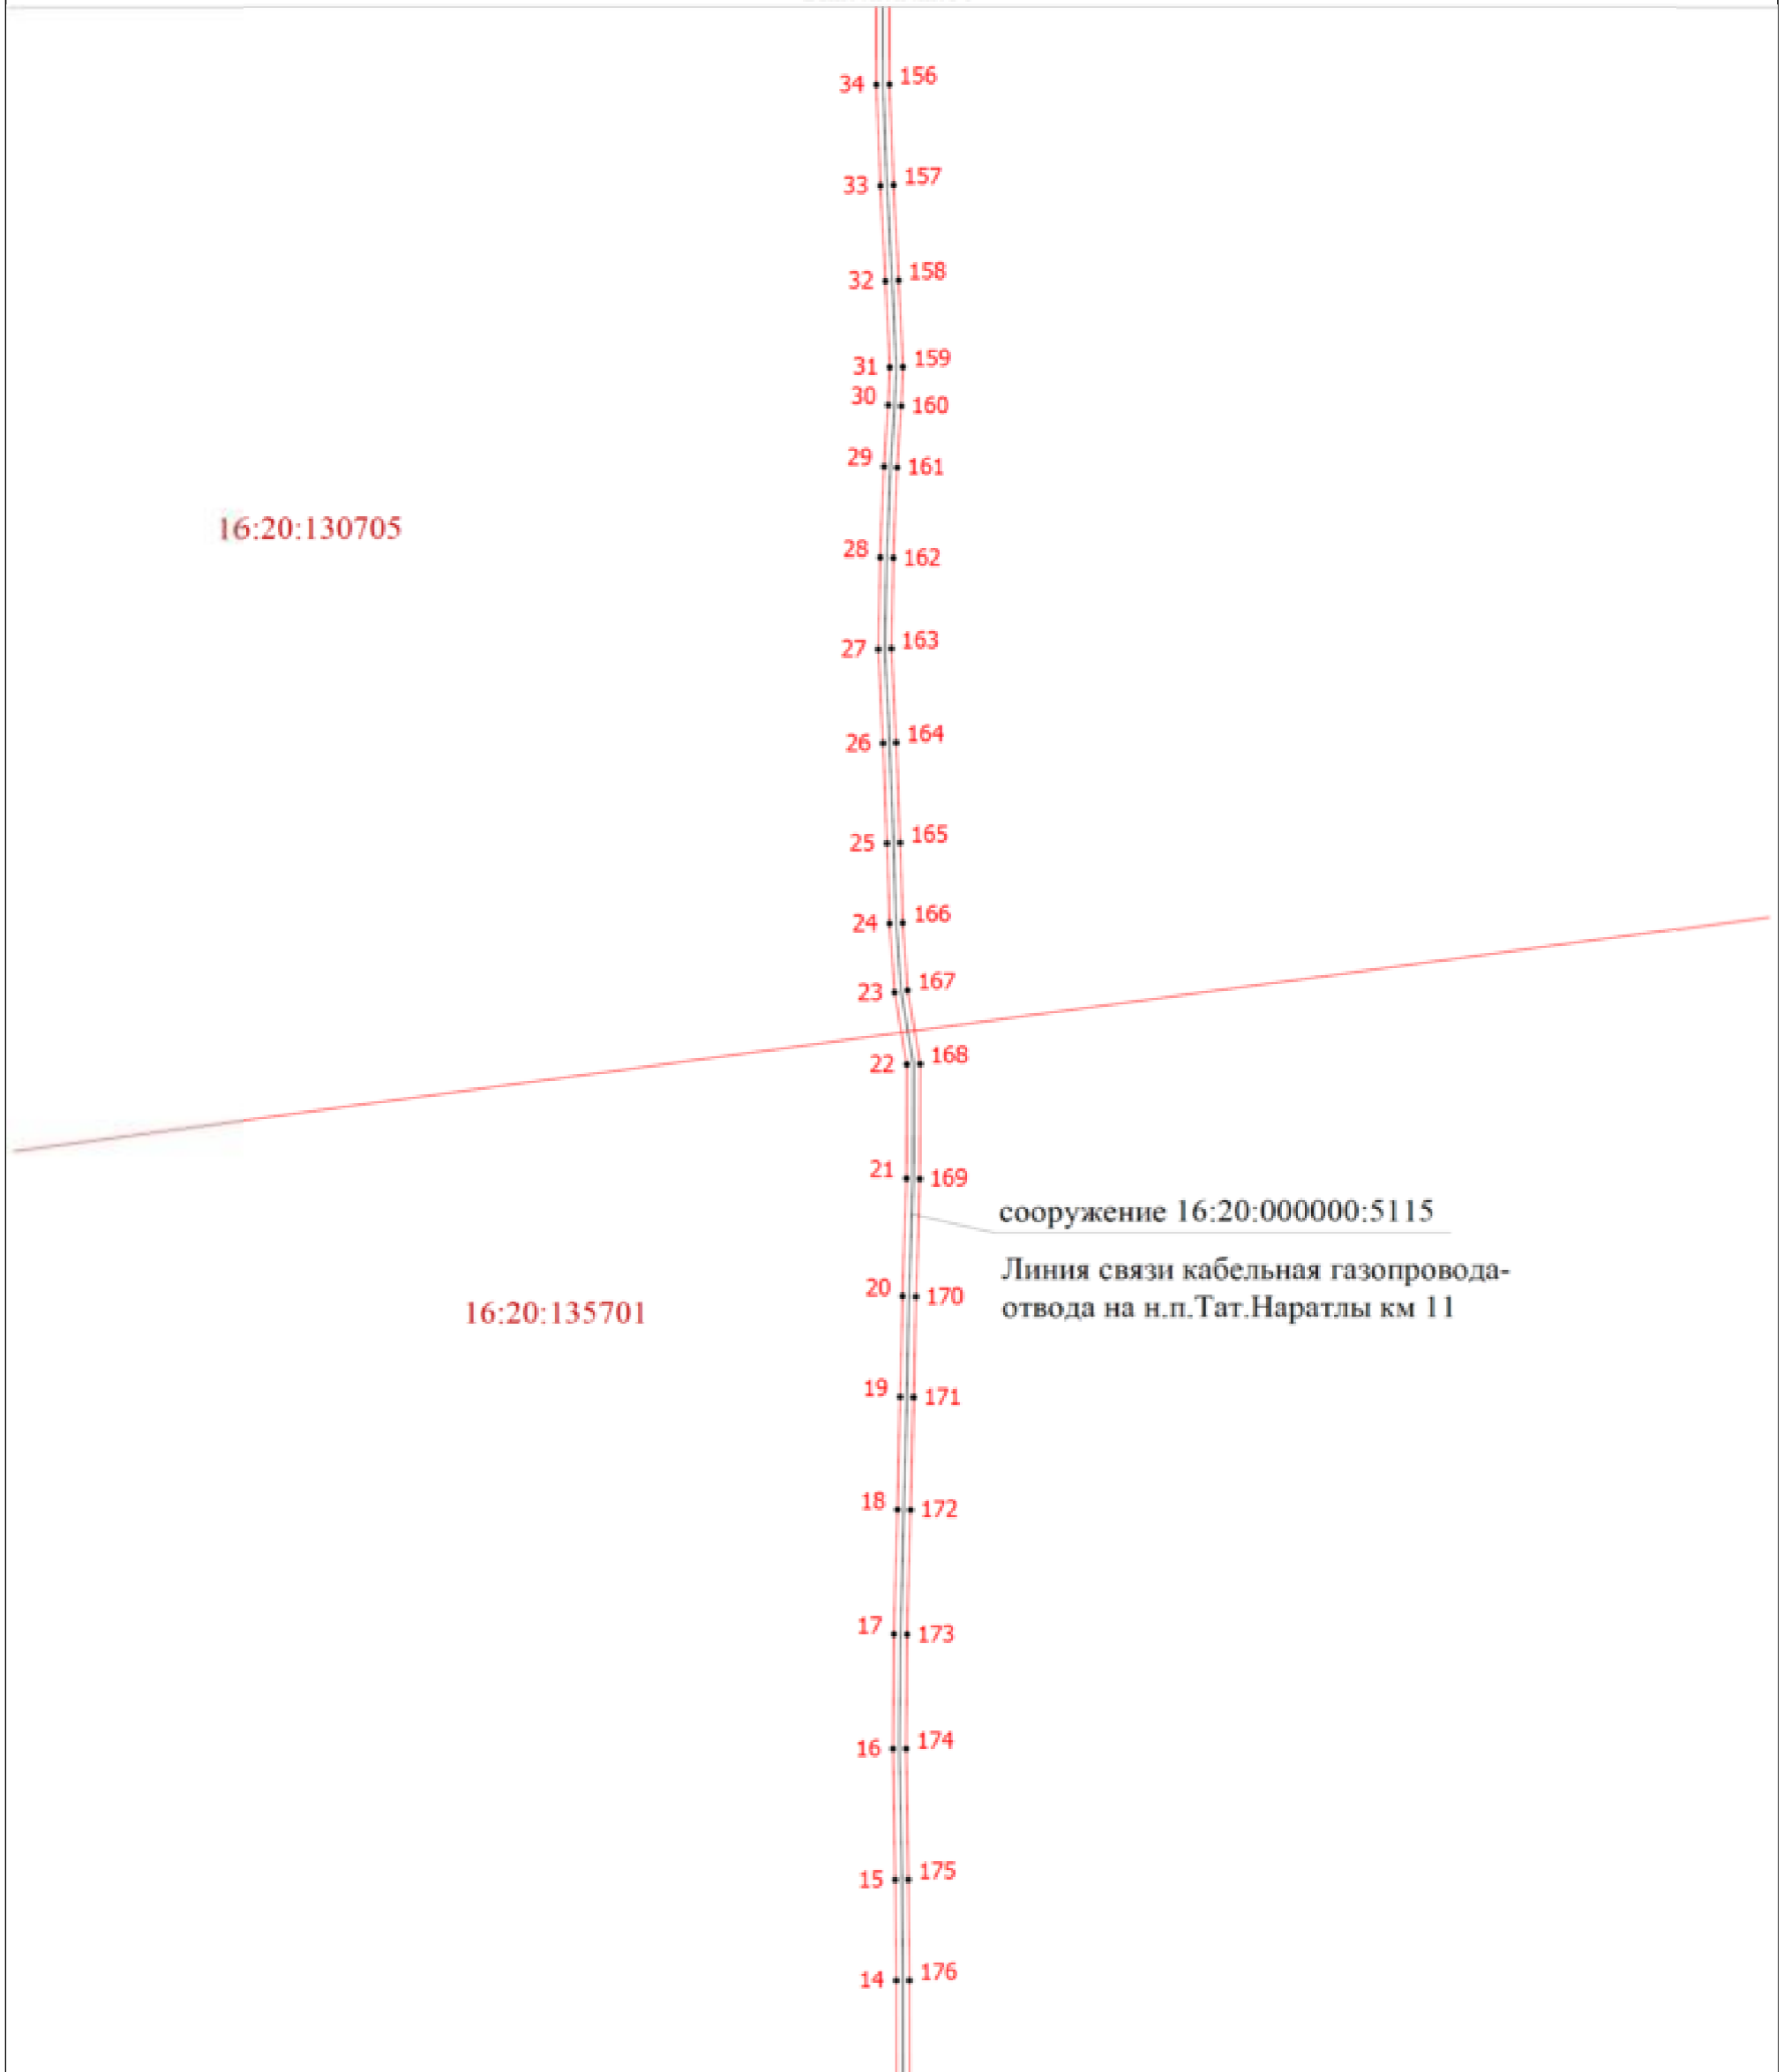

Условные обозначения


- Граница публичного сервитута
- ↑ - Обозначение новой характерной точки
- 16:20:130705 - Номер кадастрового квартала

- - Характерная точка образуемой границы
- - местоположение сооружения

# Объект чикләре планы

Выносной лист 4

16:20:135701

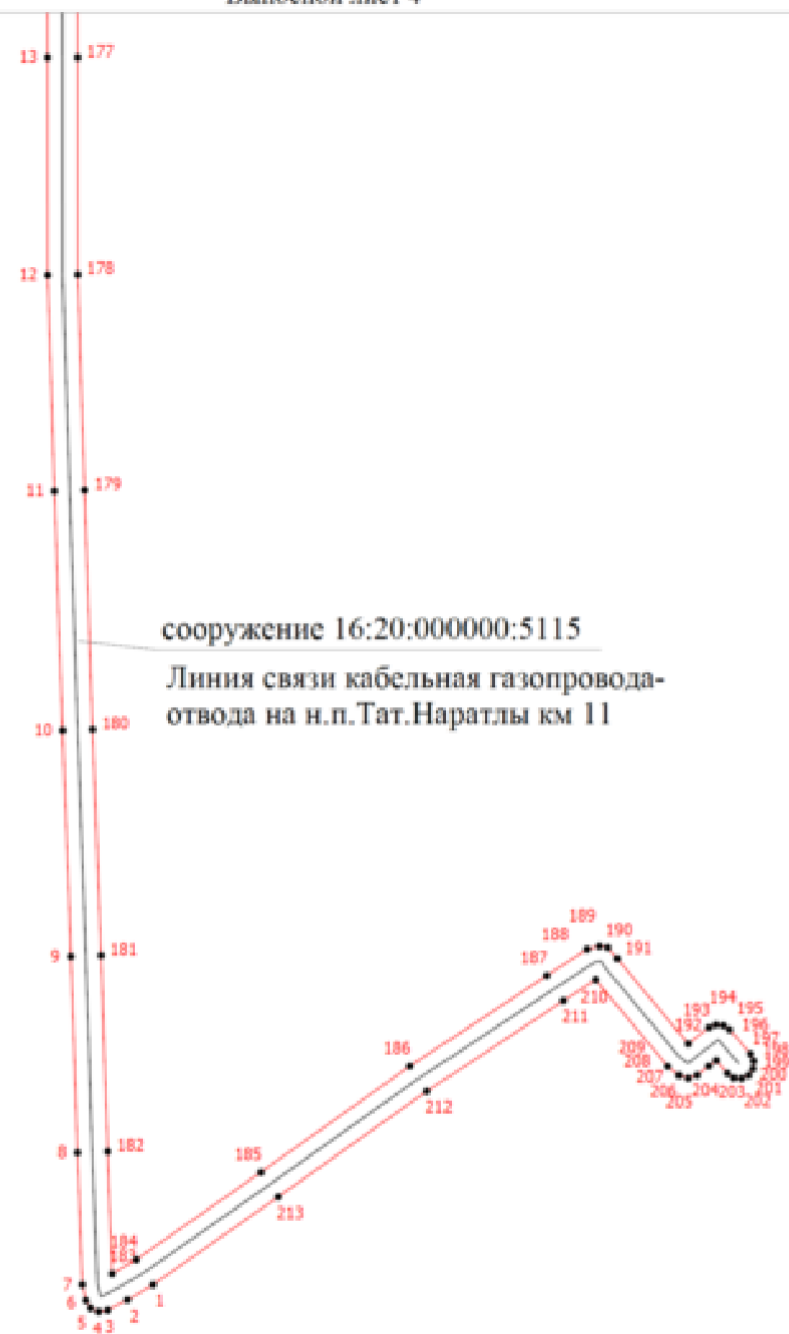

## Условные обозначения

- Граница публичного сервитута
- 1 - Обозначение новой характерной точки
- 16:20:135701 - Номер кадастрового квартала

- - Характерная точка образуемой границы
- - местоположение сооружения