



ПОСТАНОВЛЕНИЕ

23.06.2026

Зеленодольск

шәһәре

КАРАР

№ 2188

Гавами сервитут билгеләү турында

«Газпром трансгаз Казан» ЖЧЖ (ОГРН 1021603624921, ИНН 1600000036) үтенечнамәсен карап, Россия Федерациясе Жир кодексының V.7 бүлегенә, Россия Федерациясе Жир кодексының 39.37 статьясына, 2001 елның 25 октябрендәге «Россия Федерациясе Жир кодексын гамәлгә кертү турында» 137-ФЗ номерлы Федераль законның 3.6 статьясына, «Татарстан Республикасы Зеленодольск МР Яңа Тура ГРС һәм Васильево ГРС арасында югары басымлы газүткәргеч божрасы (1 этап)» проект документациясенә таянып, Зеленодольск муниципаль районы Башкарма комитеты

КАРАР БИРЭ:

1. «Газпром трансгаз Казан» җаваплылыгы чикләнгән җәмгыятенә 10 елга гавами сервитут билгеләү турындагы үтенечнамәсә нигезендә, гомуми мәйданы 10202 кв.м булган җир кишәрлекләре өлешендә «Татарстан Республикасы Зеленодольск МР Яңа Тура ГРС һәм Васильево ГРС арасында югары басымлы газүткәргеч божрасы (1 этап)» газ белән тәэмин итү объектын төзү һәм соңрак файдалану максатларында түбәндәге гавами сервитут билгеләргә:

1) Татарстан Республикасы, Зеленодольск муниципаль районы, «Овощевод» КП чикләрендәге адрес буенча урнашкан 16:20:000000:186 кадастр номерлы, мәйданы 1587 кв. м. белән авыл хужалыгы билгеләнешендәге җирләрдән

2) Татарстан Республикасы, Зеленодольск муниципаль районы, Казан ш. шәһәр Сәнәгать сәүдәсенә «Сәламәтлек» б/ш адресы буенча урнашкан кадастр номеры 16: 20: 000000: 3813, мәйданы 240 кв. м. булган авыл хужалыгы билгеләнешендәге җирләрдән

3) Татарстан Республикасы, Зеленодольск муниципаль районы, «Овощевод» КП чикләрендәге адрес буенча урнашкан 16:20:000000:236 кадастр номерлы, мәйданы 2666 кв. м. белән авыл хужалыгы билгеләнешендәге җирләрдән

4) Татарстан Республикасы, Зеленодольск муниципаль районы, Васильево ш.тп адресы буенча урнашкан 5709 кв. м. мәйданлы 16:20:000000 (16:20:117501, 16:20:010501, 16:20:010401, 16:20:091001) кадастр кварталы җирләреннән

2. «Васильево ГРСы белән Яңа Тура ГРСы арасында югары басымлы газүткәргеч божрасы(1 этап)» газ белән тәэмин итү объектын төзү һәм соңрак файдалану максатларында гавами сервитут чикләре урнашу урынының кушымтада бирелгән график тасвирламасын расларга (1нче кушымта).

3. «Газпром трансгаз Казан» (ОГРН 1021603624921, ИНН 160000036) җаваплылыгы чикләнгән җәмгыятен гавами сервитутның иясе итеп билгеләргә.

4. Түбәндәгеләрне билгеләргә:

өлеге карарның 1 пунктында күрсәтелгән гавами сервитут өчен түләү Россия Федерациясе Жир кодексының 39.46 статьясы нигезендә билгеләнә;

җир кишәрлегеннән (аның өлешеннән) һәм (яисә) анда урнашкан күчемсез мөлкәт объектыннан, алардан рөхсәт ителгән файдалану нигезендә, Россия Федерациясе Жир кодексының 39.41 ст. 1 п.4 п. п. нигезендә гавами сервитут билгеләнә торган эшчәнлекне

гамәлгә ашыруга бәйлә рәвештә файдалану мөмкин булмаган яисә сизелерлек кыенлашкан срогы (мондый хәлләр барлыкка килгәндә) 3 (өч ай) билгеләнә.

5. «Зеленодольск муниципаль районының мөлкәт һәм җир мөнәсәбәтләре палатасы» МУ законнарда билгеләнгән тәртиптә әлеге карар кабул ителгән көннән алып биш эш көне эчендә түбәндәгеләрне тәмин итәргә:

әлеге карарның күчermәсен Татарстан Республикасы буенча Федераль дәүләт теркәве, кадастр һәм картография хезмәте идарәсенә, гавами сервитут билгеләү турында карар кабул ителгән җир кишәрлекләренә хокук ияләренә җибәрүне;

Күчermәсез мөлкәтнең бердәм дәүләт реестрына гавами сервитут билгеләү турында белешмәләр кертүне;

гавами сервитут хужасына гавами сервитут билгеләү турында карар күчermәсен, җир кишәрлегенә хокук иясе булган зат турында белешмәләрне, җир кишәрлекләренә хокукларын исәпкә алу турында гариза биргән затлар турында белешмәләрне, алар белән элемтә ысулларын, күрсәтелгән затларның җир кишәрлекләренә хокукын раслый торган документларның күчermәләрен җибәрергә.

6. «Газпром трансгаз Казан» җаваплылыгы чикләнгән җәмгыятенә:

җир кишәрлекләренә хокук ияләре белән гавами сервитут билгеләү турында килешү төзергә;

вәкаләтле органга Россия Федерациясә Хөкүмәтенең «Газ бүлү челтәрләрен саклау кагыйдәләрен раслау турында» 2000 елның 20 ноябрәндә 878 номерлы карары нигезендә, әлеге карарның 1 пунктында күрсәтелгән объектка карата саклау зонасы чикләрен раслау турында гариза белән мөрәҗғәгать итәргә;

төзелеш-монтаж эшләрен башкару графигы буенча җир кишәрлекләрендә төзелеш-монтаж эшләрен һәм планлы (ремонт) ремонт эшләрен елга бер тапкыр башкарырга.

7. «Газпром трансгаз Казан» җаваплылыгы чикләнгән җәмгыятенә әлеге карарга кушымтада күрсәтелгән җир кишәрлеген рәхсәт ителгән файдалану төренә туры китереп файдалану өчен яраклы хәлгә китерергә, гавами сервитут нигезендә урнаштырылган инженерлык корылмасын, тәмин итү өчен гавами сервитут урнаштырылган эшчәнлек тәмамланганнан соң, Россия Федерациясә Җир кодексының 39.50 статьясында билгеләнгән срокларда сүтергә.

8. Зеленодольск муниципаль районы Советы Аппаратының җәмәгәтчелек һәм ММЧ белән элемтә бүлегенә әлеге карарны «Интернет» мәгълүмат-телекоммуникация челтәрендә Татарстан Республикасы муниципаль берәмлекләре порталы составындагы Зеленодольск муниципаль районы (<http://zelenodolsk.tatarstan.ru>) сайтында бастырып чыгарырга.

9. Әлеге карарның үтәлешен контрольдә тотуны үз җаваплылыгымда калдырам.

Җитәкче

З.Ф. Хәбибуллин

Татарстан Республикасы
Зеленодольск муниципаль районы
Башкарма комитетының 2026 елның
23 июнendәге 2188 номерлы карары
белән расланды

«ТР Зеленодольск МР Васильево ГРС белән Яңа Тура ГРС арасында югары басымлы газүткәргеч божрасы(1 этап)» газ белән тәэмин итү линия объектын урнаштыру (төзү һәм соңрак файдалану) максатларында гавами сервитут чикләре (алга таба - объект) урнашу урынының график тасвирламасы

1 бүлек.

ОБЪЕКТ ТУРЫНДА БЕЛЕШМӘ		
№ т/б	Объект характеристикалары	Характеристикаларны тасвирлау
1	Объектның урнашу урыны	Татарстан Республикасы, Зеленодольск муниципаль районы, «Васильево штп» муниципаль берәмлеге
2	Объектның мәйданы +/- майданны билгеләүнең төгәлсезлек күләме (Р +/- Дельта Р)	10202 кв.м. ± 35 кв.м.
3	Объектның башка характеристикалары	Гомуми сервитут урнаштырылган жир кишәрлегенең 16:20:000000:186, 16:20:000000:3813, 16:20:000000:236 кадастр номерлы, 16:20:000000 (16:20:117501, 16:20:010501, 16:20:010401, 16:20:091001) квартал

2бүлек.

Объект чикләренең урнашу урыны турында белешмәләр					
1. МСК-16 координаталар системасы					
2. Объект чикләренең характерлы нокталары турында белешмәләр					
Чикләренең характерлы нокталары билгеләнеше	Координатлар, м		Характерлы ноктаның координатларын билгеләү ысулы	Характерлы нокта торышының уртача квадрат төгәлсезлеге, (Мт)м	Урындагы нокталарның билгесен тасвирлау (булган очракта)
	Х	Y			
1	2	3	4	5	6
1	484152.92	1277014.37	Аналитик	0.1	-
2	484147.56	1277067.84	Аналитик	0.1	-
3	484101.70	1277064.01	Аналитик	0.1	-
4	484066.99	1277061.12	Аналитик	0.1	-
5	484044.27	1277060.59	Аналитик	0.1	-
6	484017.14	1277061.35	Аналитик	0.1	-
7	483989.30	1277061.75	Аналитик	0.1	-
8	483955.35	1277061.38	Аналитик	0.1	-

9	483920.90	1277061.21	Аналитик	0.1	-
н1	483920.89	1277081.66	Аналитик	0.1	-
11	483864.09	1277085.52	Аналитик	0.1	-
12	483820.68	1277086.69	Аналитик	0.1	-
13	483744.91	1277091.33	Аналитик	0.1	-
14	483701.16	1277095.44	Аналитик	0.1	-
15	483640.70	1277096.91	Аналитик	0.1	-
16	483532.88	1277092.37	Аналитик	0.1	-
17	483350.26	1277108.17	Аналитик	0.1	-
18	483330.77	1277116.23	Аналитик	0.1	-
19	483289.35	1277137.33	Аналитик	0.1	-
20	483225.25	1277173.80	Аналитик	0.1	-
21	483202.24	1277215.46	Аналитик	0.1	-
22	483167.40	1277208.97	Аналитик	0.1	-
23	483137.27	1277209.03	Аналитик	0.1	-
24	483070.10	1277208.67	Аналитик	0.1	-
25	483032.37	1277212.43	Аналитик	0.1	-
26	483003.04	1277219.65	Аналитик	0.1	-
27	482978.58	1277226.03	Аналитик	0.1	-
28	482922.87	1277245.60	Аналитик	0.1	-
29	482892.07	1277257.32	Аналитик	0.1	-
30	482873.13	1277264.84	Аналитик	0.1	-
31	482848.17	1277275.51	Аналитик	0.1	-
32	482768.31	1277306.83	Аналитик	0.1	-
33	482710.68	1277323.75	Аналитик	0.1	-
34	482692.54	1277328.36	Аналитик	0.1	-
35	482673.43	1277335.02	Аналитик	0.1	-
36	482647.31	1277336.10	Аналитик	0.1	-
37	482630.56	1277331.26	Аналитик	0.1	-
38	482608.84	1277328.18	Аналитик	0.1	-
39	482577.97	1277329.52	Аналитик	0.1	-
40	482567.07	1277333.46	Аналитик	0.1	-
41	482557.25	1277345.13	Аналитик	0.1	-
42	482533.71	1277367.91	Аналитик	0.1	-
43	482464.08	1277458.24	Аналитик	0.1	-
44	482449.74	1277478.39	Аналитик	0.1	-
45	482444.73	1277484.76	Аналитик	0.1	-
46	482419.62	1277509.32	Аналитик	0.1	-
47	482411.08	1277520.21	Аналитик	0.1	-
48	482403.59	1277536.10	Аналитик	0.1	-
49	482389.89	1277589.97	Аналитик	0.1	-
50	482387.07	1277593.10	Аналитик	0.1	-
51	482383.63	1277589.43	Аналитик	0.1	-
52	482385.34	1277587.54	Аналитик	0.1	-
53	482398.86	1277534.40	Аналитик	0.1	-
54	482406.80	1277517.56	Аналитик	0.1	-
55	482415.89	1277505.98	Аналитик	0.1	-
56	482441.00	1277481.41	Аналитик	0.1	-
57	482445.73	1277475.39	Аналитик	0.1	-
58	482460.06	1277455.26	Аналитик	0.1	-
59	482529.97	1277364.57	Аналитик	0.1	-

60	482553.59	1277341.71	Аналитик	0.1	-
61	482564.11	1277329.22	Аналитик	0.1	-
62	482576.99	1277324.56	Аналитик	0.1	-
63	482609.09	1277323.16	Аналитик	0.1	-
64	482631.61	1277326.36	Аналитик	0.1	-
65	482647.92	1277331.07	Аналитик	0.1	-
66	482672.48	1277330.06	Аналитик	0.1	-
67	482691.10	1277323.56	Аналитик	0.1	-
68	482709.36	1277318.93	Аналитик	0.1	-
69	482766.69	1277302.10	Аналитик	0.1	-
70	482846.28	1277270.88	Аналитик	0.1	-
71	482875.44	1277258.42	Аналитик	0.1	-
72	482889.92	1277252.78	Аналитик	0.1	-
73	482921.16	1277240.90	Аналитик	0.1	-
74	482977.12	1277221.25	Аналитик	0.1	-
75	483001.81	1277214.80	Аналитик	0.1	-
76	483031.52	1277207.49	Аналитик	0.1	-
77	483069.87	1277203.67	Аналитик	0.1	-
78	483137.28	1277204.03	Аналитик	0.1	-
79	483167.86	1277203.97	Аналитик	0.1	-
80	483199.61	1277209.88	Аналитик	0.1	-
81	483221.55	1277170.15	Аналитик	0.1	-
82	483286.98	1277132.92	Аналитик	0.1	-
83	483328.68	1277111.68	Аналитик	0.1	-
84	483349.06	1277103.25	Аналитик	0.1	-
85	483532.77	1277087.36	Аналитик	0.1	-
86	483640.74	1277091.91	Аналитик	0.1	-
87	483700.86	1277090.45	Аналитик	0.1	-
88	483744.52	1277086.34	Аналитик	0.1	-
89	483820.46	1277081.69	Аналитик	0.1	-
90	483863.85	1277080.52	Аналитик	0.1	-
н2	483915.89	1277076.95	Аналитик	0.1	-
92	483915.90	1277056.18	Аналитик	0.1	-
93	483955.39	1277056.38	Аналитик	0.1	-
94	483989.18	1277056.75	Аналитик	0.1	-
95	484017.04	1277056.35	Аналитик	0.1	-
96	484044.26	1277055.59	Аналитик	0.1	-
97	484067.25	1277056.12	Аналитик	0.1	-
98	484102.21	1277059.07	Аналитик	0.1	-
99	484142.85	1277062.43	Аналитик	0.1	-
100	484147.96	1277013.77	Аналитик	0.1	-
1	484152.92	1277014.37	Аналитик	0.1	-

3. Объект чигенең характерлы нокталары (өлешләрә) турында белешмәләр

Чик өлешенең характерлы нокталарын билгеләү	Координатлар, м		Характерлы ноктаның координатларын билгеләү ысулы	Характерлы нокта торышының уртача квадрат төгәлсезлеге, (Mt)м	Урындагы ноктаны билгеләү тасвирламасы (булган очракта)
	Х	У			


1	2	3	4	5	6
---	---	---	---	---	---

-	-	-	-	-	-
---	---	---	---	---	---

Объектның үзгәртелгән (төгәлләштерелгән) чикләре урнашу турында белешмәләр							
1. Координаталар системасы:							
2. Объект чикләренең характерлы нокталары турында белешмәләр							
Чиклә- нең харак- терлы ноктал арын билгел әү	Гамәлдәге координатлар, м		Үзгәртелгән (төгәлләштерелгән) координатлар, м		Характерлы ноктаның координатлары н билгеләү ысулы	Характе- рлы нокта торышы ның уртача квадрат төгәлсе злөгә (Mt), м	Урында ноктаны билгелә ү тасвирл амасы (булган очракта)
	X	Y	X	Y			
1	2	3	4	5	6	7	8
-	-	-	-	-	-	-	-
3. Объект чигенең характерлы нокталары (өлешләре) турында белешмәләр							
1	2	3	4	5	6	7	8
-	-	-	-	-	-	-	-

4 бүлек

«ТР Зеленодольск МР Васильево ГРС белән Яңа Тура ГРС арасында югары басымлы газүткәргеч божрасы(1 этап)» газ белән тәэмин итү линия объектын урнаштыру (төзү һәм соңрак файдалану) максатларында гавами сервитут чикләре урнашу схемасы

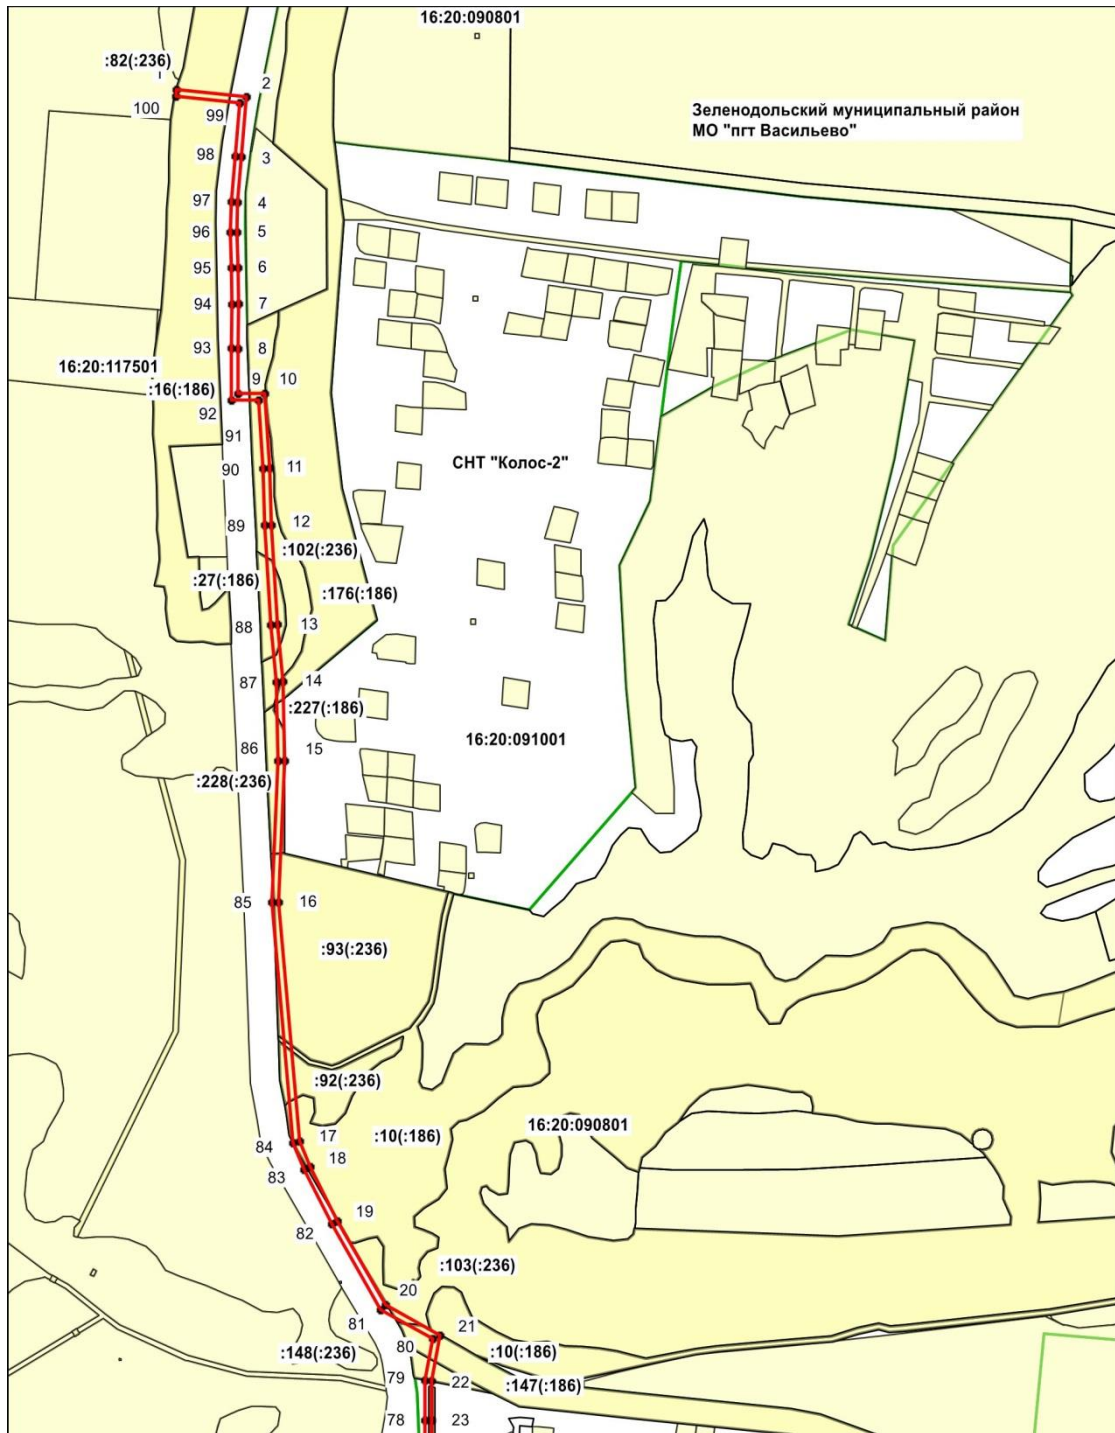

Масштабы 1:5000


Кулланыла торган шартлы тамгалар һәм билгеләр:

- 79 - объект чикләренең характерлы ноктасын тамгалау
- - объект чиге
- - инженер корылмасының проект урнашуы
- - кадастр кварталы чиге
- - муниципаль берәмлек чиге

	- жир кишәрлеге чиге
16:20:010401	кадастр кварталы номеры
16:20:010401:	- жир кишәрлегенен кадастр номеры
147	

4 бүлек

« ТР Зеленодольск МР Васильево ГРС белән Яңа Тура ГРС арасында югары басымлы газүткәргеч божрасы(1 этап)» газ белән тәэмин итү линия объектын урнаштыру (төзү һәм соңрак файдалану) максатларында гавами сервитут чикләре урнашу схемасы

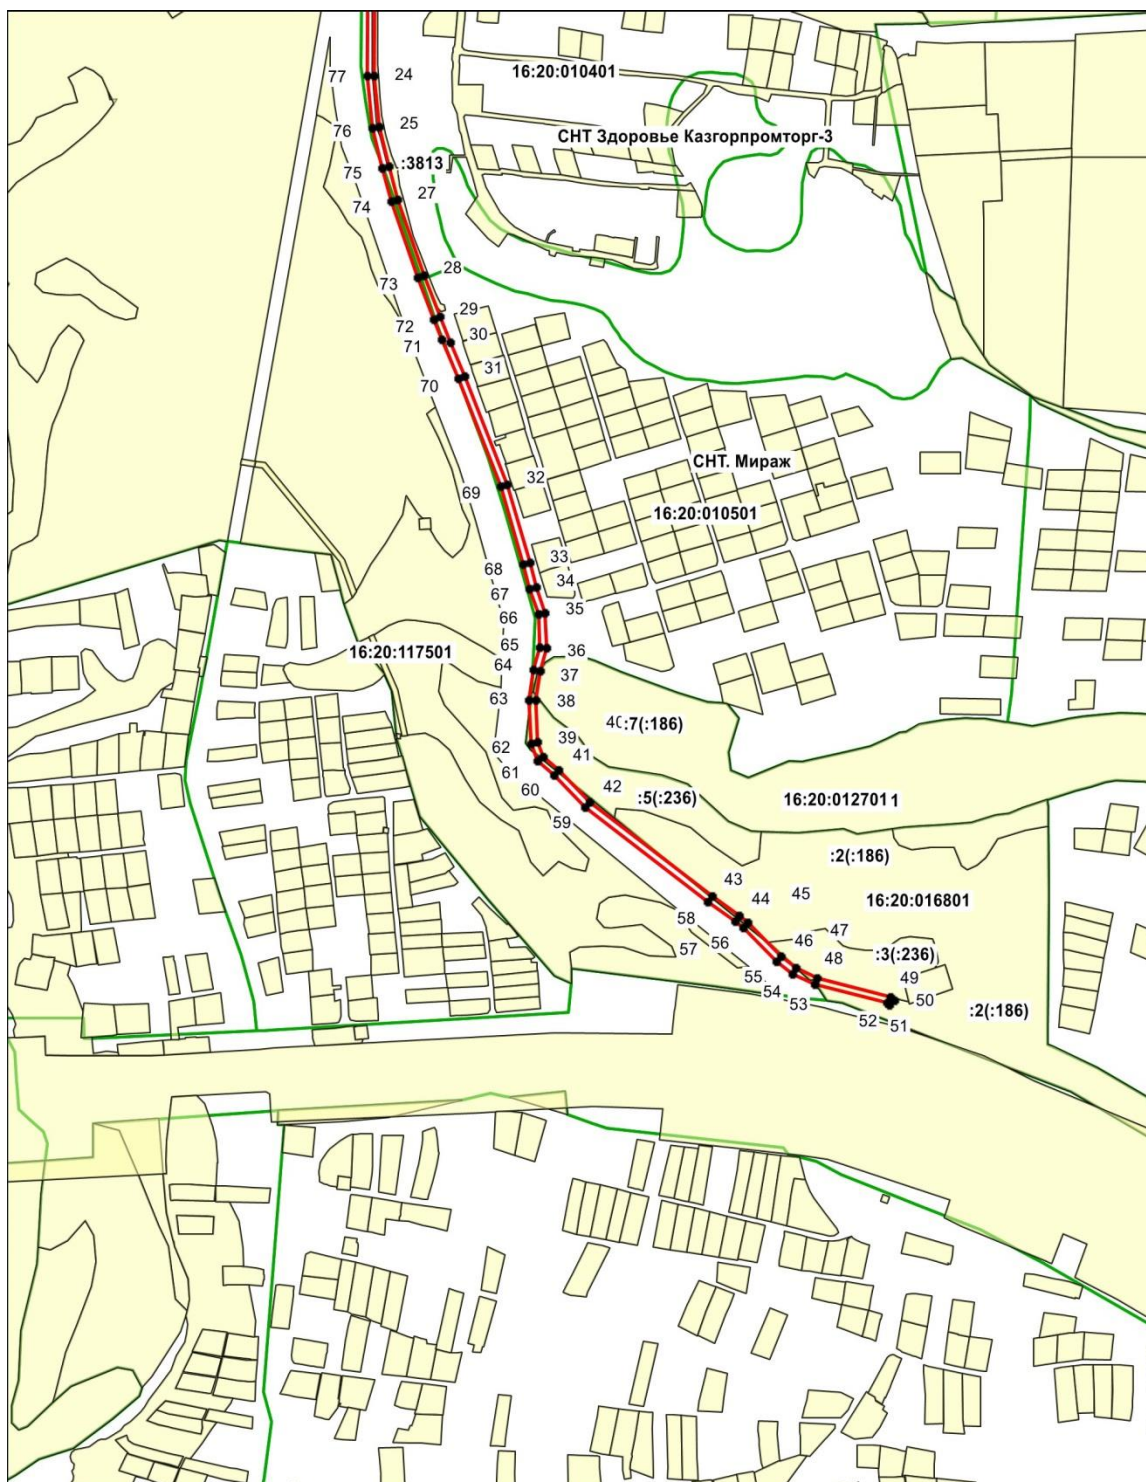

Масштабы 1:5000

Кулланыла торган шартлы тамгалар һәм билгеләр:

- 53 - объект чикләренең характерлы ноктасын тамгалау
- - объект чиге
- - инженер корылмасының проект урнашуы
- - кадастр кварталы чиге

	- муниципаль берәмлек чиге
	- жир кишәрлеге чиге
16:20:016801	кадастр кварталы номеры
16:20:016801:	- жир кишәрлегенең кадастр номеры
2	