

**Казан шәһәре Башкарма комитетының
2026 елның 29 июнендәге 2181 номерлы карары**

Казан шәһәренең Вахитов районында ачык сервитут билгеләү турында

1. Әлеге карарның 1, 2, 3, 4, 5 һәм 6 номерлы кушымталары нигезендә ачык сервитут билгеләргә:

1.1. билгеләнә торган ачык сервитут характеристикасы:

- ЗУ 1 йогынты ясый торган өлкә мәйданы – 37 кв.м;
- хокуклар чикләнә торган жир кишәрлегенә кадастр номеры – 16:50:011809:3;
- ЗУ 2 йогынты ясый торган өлкә мәйданы – 69 кв.м;
- хокуклар чикләнә торган жир кишәрлекләренә кадастр номерлары – 16:50:011809:21;
- ЗУ 3 йогынты ясый торган өлкә мәйданы – 13 кв.м;
- хокуклар чикләнә торган кадастр кварталы – 16:50:011809;
- урнашу урыны: Казан шәһәре, Вахитов районы, М.Межлаук урамы;
- билгеләү максаты: электр белән тәэмин итүне (технологик тоташтыруны) оештыру өчен;
- билгеләү вакыты: 10 ел;

1.2. гариза бирүчеләр: «Челтәр компаниясе» акционерлык җәмгыяте;

1.3. билгеләү өчен нигезләр: гариза бирүче мөрәҗәгатә, Россия Федерациясе Жир кодексының V.7 бүлегә, Россия Федерациясе Жир кодексының 39.37 статьясы, Россия Федерациясе Хөкүмәтенә 2009 елның 24 февралендәге 160 номерлы «Электр челтәре хужалыгы объектларының сак зоналарын һәм мондый зоналар чикләрендә урнашкан жир кишәрлекләреннән файдалануның асрым шартларын билгеләү тәртибе турында»гы карары, Казан шәһәре Думасының 2020 елның 28 февралендәге 5-38 номерлы карары белән расланган Казан шәһәр округы Генераль планы, электр челтәрләренә технологик тоташтыруны гамәлгә ашыру турында 2025 елның 26 июнендәге 2025/КЭС/Т253 номерлы шартнамә.

2. Жир кишәрлекләреннән рөхсәт ителгән файдалану төре нигезендә файдалану мөмкин булмаган яисә сизелерлек кыенлашчак вакыт 12 ай тәшкил итә дип билгеләргә.

3. Әлеге карарның 1 пунктында күрсәтелгән ачык сервитут өчен түләү Россия Федерациясе Жир кодексының 39.46 статьясындагы 2, 3, 4, 5, 7 һәм 8 пунктлар нигезендә гамәлгә ашырыла дип билгеләргә.

4. «Казанны үстерү институты» муниципаль бюджет учреждениесенә әлеге карарның 1, 2, 3, 4, 5 һәм 6 номерлы кушымталары нигезендә чикләрдә ачык сервитутның йогынты ясау өлкәсе турында тиешле мәгълүмат кертү һәм ачык сервитутны дәүләт теркәвенә алу өчен Дәүләт теркәве, кадастр һәм картография федераль хезмәтенен Татарстан Республикасы буенча идарәсенә мөрәжәгать итүне йөкләргә.

5. Әлеге карарның 2, 4 һәм 6 номерлы кушымталарынан кала (хезмәт урынында файдалана торган материал), әлеге карарны «Муниципаль хокукий актлар һәм башка рәсми мәгълүмат» челтәр басмасында (www.docskzn.ru) бастырырга һәм Казан шәһәре жирле үзидарә органнарының рәсми порталында (www.kzn.ru) һәм Татарстан Республикасы хокукий мәгълүматының рәсми порталында (www.pravo.tatarstan.ru) урнаштырырга.

6. Әлеге карар «Муниципаль хокукий актлар һәм башка рәсми мәгълүмат» челтәр басмасында (www.docskzn.ru) рәсми басылып чыкканнан соң гамәлгә керә дип билгеләргә.

7. «Челтәр компаниясе» акционерлык жәмгыятенә тәкъдим итәргә:

7.1. әлеге карарның 1.1 пунктчасында күрсәтелгән кадастр номерлары 16:50:011809:3, 16:50:011809:21 булган жир кишәрлекләренен хокук ияләре белән ачык сервитутны гамәлгә ашыру турында килешү төзәргә;

7.2. әлеге карарның 1.1 пунктчасында күрсәтелгән жир кишәрлекләрен, урнаштыру өчен ачык сервитут билгеләнгән инженерлык корылмасын төзү, капиталъ яки агымдагы ремонтлау, реконструкцияләү, эксплуатацияләү, консервацияләү, сүтү буенча эшләр тәмамланганнан соң яисә Россия Федерациясе Жир кодексының 39.37 статьясындагы 2, 5 пунктларда каралган максатларда ачык сервитут билгеләнгән очракларда – жир кишәрлегендә тәэмин итү өчен ачык сервитут билгеләнгән эшчәнлек тәмамланганнан соң, өч айдан да соңга калмыйча, аларның рөхсәт ителгән файдалану төре нигезендә файдалану өчен яраклы хәлгә китерергә.


8. Әлеге карарның үтәлешен контрольдә тотуны Казан шәһәре Башкарма комитетының Жир һәм милек мөнәсәбәтләре комитеты рәисе Р.Г.Галәветдиновка йөкләргә.

Житәкче

Р.Г.Гафаров

Казан шәһәре
Башкарма комитетының
2026 елның 29 июнендәге
2181 номерлы карарына
1 номерлы кушымта


Ачык сервитут йогынтысы өлкәсе чикләре

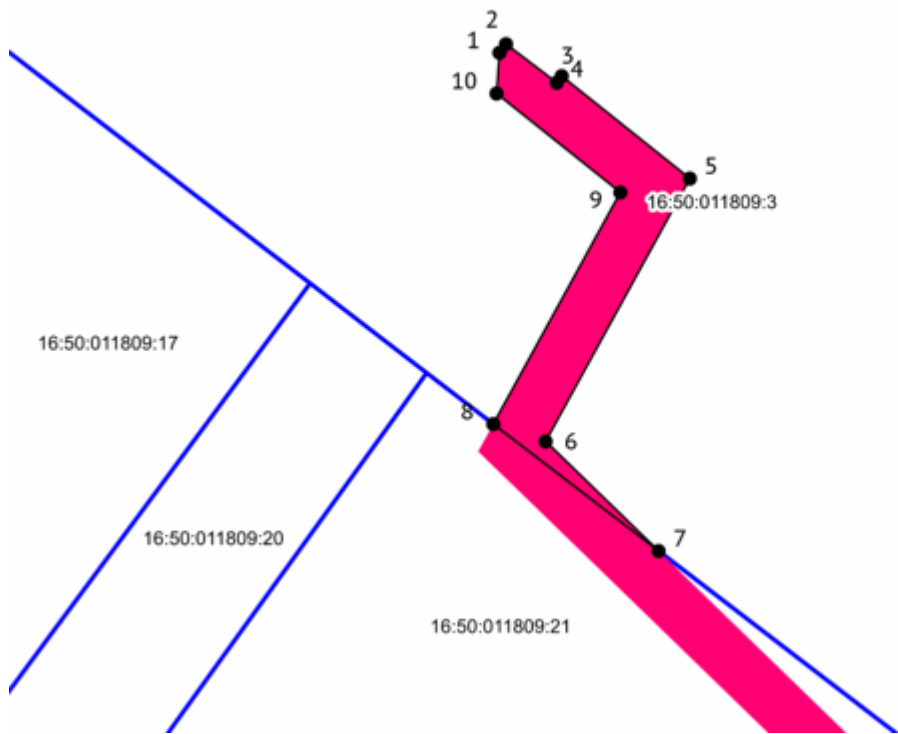

Масштаб 1:250 Координаталар системасы: МСК-16	
Шартлы билгеләр:	
1	Яңа ясалган характерлы нокта
	Ачык сервитутлар (Проектлана торган)
	Жир кишәрлекләре
16:50:011809	кадастр кварталы
16:50:011809:3	хокуklar чикләнә торган жир кишәрлегенә кадастр

Казан шәһәре
Башкарма комитетының
2026 елның 29 июнендәге
2181 номерлы карарына
3 номерлы кушымта


Ачык сервитут йогынтысы өлкәсе чикләре

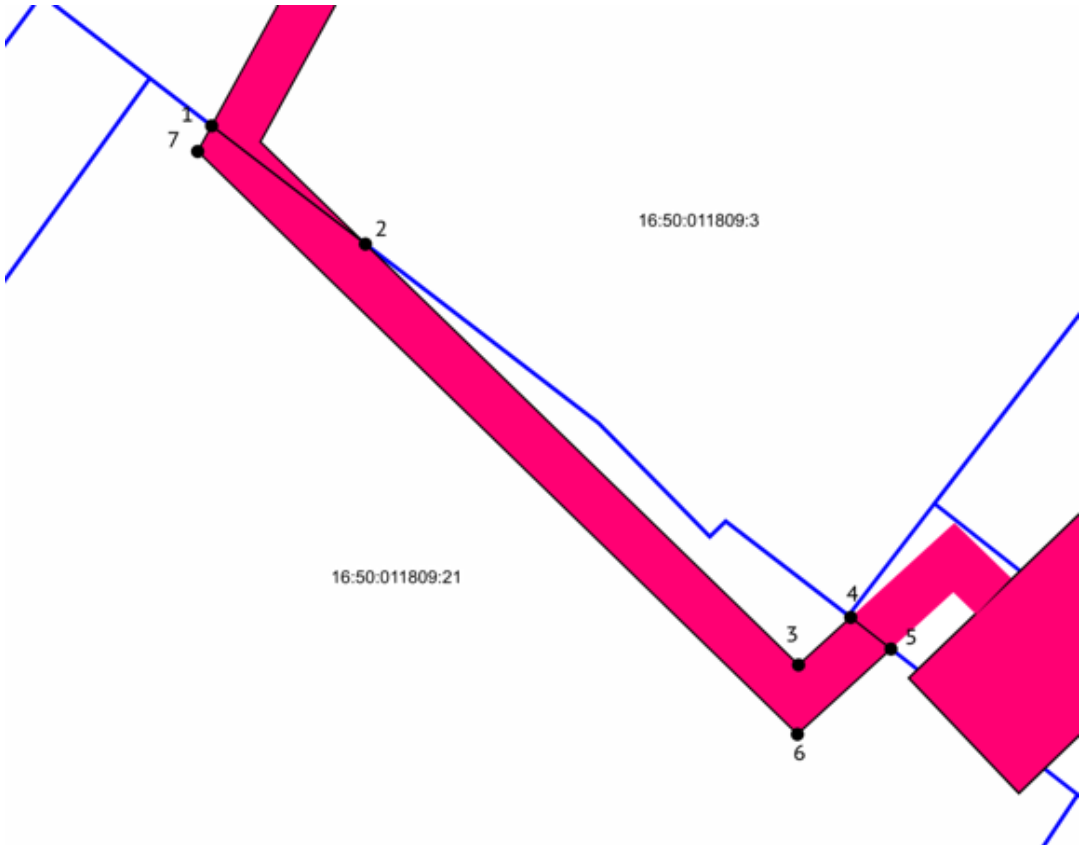

Масштаб 1:250	
Координаталар системасы: МСК-16	
Шартлы билгеләр:	
1	Яңа ясалган характерлы нокта
	Ачык сервитутлар (Проектлана торган)
	Жир кишәрлекләре
16:50:011809	кадастр кварталы
16:50:011809:21	хокуклар чикләнә торган жир кишәрлегенең кадастр номеры

Казан шәһәре
Башкарма комитетының
2026 елның 29 июнендәге
2181 номерлы карарына
5 номерлы кушымта

Ачык сервитут йогынтысы өлкәсе чикләре

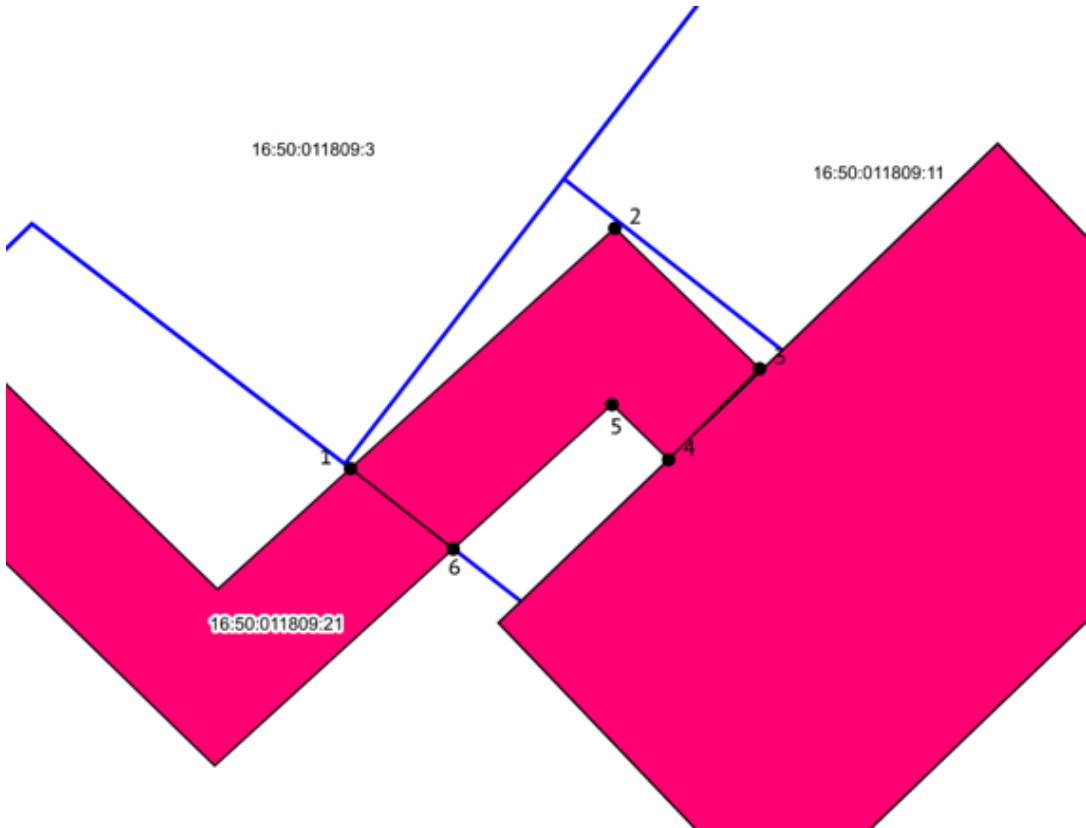

Масштаб: 1:100	
Координаталар системасы: МСК-16	
Шартлы билгеләр:	
1	Яңа ясалган характерлы нокта
	Ачык сервитутлар (Проектлана торган)
	Жир кишәрлекләре
16:50:011809	кадастр кварталы
