

**Казан шәһәре Башкарма комитетының
2026 елның 2 июлендәге 2315 номерлы карары**

**Казан шәһәре Башкарма комитетының
2022 елның 1 апрелендәге 916 номерлы
«Казан шәһәре территориясендә реклама корылмаларын
урнаштыру турында»гы карарына үзгәрешләр кертү хакында**

2006 елның 13 мартындагы 38-ФЗ номерлы «Реклама турында»гы федераль закон, 2003 елның 6 октябрэндәге 131-ФЗ номерлы «Россия Федерациясендә жирле үзидарә оештыруның гомуми принциплары турында»гы федераль закон, 2004 елның 28 июлендәге 45-ТРЗ номерлы «Татарстан Республикасында жирле үзидарә турында»гы Татарстан Республикасы законы нигезендә, Казан шәһәре муниципаль берәмлеге Уставына таянып, Казан шәһәрендә тышкы реклама өлкәсендә бердәм сәясәтне гамәлгә ашыру максатыннан **каrar бирәм:**

1. Казан шәһәре Башкарма комитетының 2022 елның 1 апрелендәге 916 номерлы «Казан шәһәре территориясендә реклама корылмаларын урнаштыру турында»гы карарына (аңа Казан шәһәре Башкарма комитетының 2022 елның 17 ноябрэндәге 4009 номерлы, 2023 елның 20 апрелендәге 1143 номерлы, 2023 елның 17 июлендәге 1997 номерлы, 2023 елның 28 сентябрэндәге 2864 номерлы, 2023 елның 10 ноябрэндәге 3430 номерлы, 2024 елның 3 апрелендәге 1275 номерлы, 2024 елның 4 октябрэндәге 4188 номерлы, 2025 елның 10 февралендәге 318 номерлы, 2025 елның 26 мартындагы 887 номерлы, 2025 елның 23 маендагы 1602 номерлы, 2025 елның 2 декабрэндәге 4209 номерлы, 2026 елның 9 февралендәге 377 номерлы карарлары белән кертелгән үзгәрешләрне исәпкә алып) түбәндәге үзгәрешләрне кертәргә:

1.1. 1 номерлы кушымтада:

1.1.1. 1.3 пунктны түбәндәге редакциядә бирергә:

«1.3. Казан шәһәре территориясендә реклама корылмаларын урнаштыру һәм эксплуатацияләү реклама корылмаларын урнаштыруга һәм

эксплуатациялугә Казан шәһәре Башкарма комитеты тарафыннан бирелгән рөхсәт нигезендә һәм аңа тулысынча туры килгәндә рөхсәт ителә»;

1.1.2. 2.2 пунктның алтынчы абзацын түбәндәге редакциядә бирергә:

«- тукталыш пунктының жәмәгәт транспортын көтү урынындагы түбәле тукталыш корылмасында реклама панеле – түбәле тукталыш корылмасы каркасының эчке ян ягында урнаштырыла торган, яктылык үткәрүче өслек белән капланган 1,05 м х 1,65 м яки 1,2 м х 1,8 м зурлыктагы мәгълүмат кыры булган, яклар саны икедән артмаган, муниципаль хокукий акт белән расланган башкару вариантына бәйле рәвештә эчтән яктыртыла (электрон-цифрлы өслектән тыш) яки яктыртылмый торган реклама корылмасы»;

1.2. 2 номерлы кушымтада:

1.2.1. эчтәлеген әлеге карарга 1 номерлы кушымта нигезендә редакцияләргә;

1.2.2. I «Аерым торучы реклама корылмалары» бүлегенә 1.5 пунктның әлеге карарга 2 номерлы кушымта нигезендә редакцияләргә;

1.2.3. II «Биналарда, корылмаларда урнаштырыла торган реклама корылмалары» бүлегенә 2.6 пунктның әлеге карарга 3 номерлы кушымта нигезендә редакцияләргә;

1.3. 3 номерлы кушымтада:

1.3.1. титул битендәге шартлы билгеләрне әлеге карарга 4 номерлы кушымта нигезендә редакцияләргә;

1.3.2. 4-185 битләрдәге шартлы билгеләрне әлеге карарга 5 номерлы кушымта нигезендә редакцияләргә;

1.3.3. «Казан шәһәре территориясендә реклама корылмаларын урнаштыру схемасы битләрен билгеләү» график материалын әлеге карарга 6 номерлы кушымта нигезендә редакцияләргә;

1.3.4. 12 биттә АФС-93 номерлы ноктаны (урынны) төшереп калдырырга;

1.3.5. 40 биттә КУ-6 номерлы ноктаны (урынны) төшереп калдырырга;

1.3.6. 59 биттә КУ-4 номерлы ноктаны (урынны) төшереп калдырырга;

1.3.7. әлеге карарга 7 номерлы кушымта нигезендә 5 биткә РП-349, РП-350 номерлы нокталар (урыннар) өстәргә, 6 биткә РП-348 номерлы нокта (урын) өстәргә, 7 биткә РП-346, РП-353 номерлы нокталар (урыннар) өстәргә, 19 биткә РП-344, РП-355 номерлы нокталар (урыннар) өстәргә, 42 биткә РП-341, РП-342, РП-343, РП-356, РП-357 номерлы нокталар (урыннар) өстәргә, 43 биткә РП-340, РП-358 номерлы нокталар (урыннар) өстәргә, 191 биткә РП-347, РП-351, РП-352 номерлы нокталар (урыннар) өстәргә, 192 биткә РП-345, РП-354 номерлы нокталар (урыннар) өстәргә;

1.3.8. Казан шәһәре территориясендә реклама корылмаларын урнаштыру схемасына 6 номерлы кушымтадагы таблицада «Галиәсгар Камал исемендәге театр» Марсель Сәлимжанов урамы ягына таба» сүзләрен «Татарстан урамындагы 1 йорттан Марсель Сәлимжанов урамы ягына таба» сүзләре белән алыштырырга;

1.3.9. Казан шәһәре территориясендә реклама корылмаларын урнаштыру схемасына 7 номерлы кушымтадагы таблицада «“Галиәсгар Камал исемендәге театр” тукталышы» сүзләрен «“Иске Татар бистәсе” тукталышы» сүзләре белән алыштырырга;

1.3.10. Казан шәһәре территориясендә реклама корылмаларын урнаштыру схемасына 8 номерлы кушымтадагы таблицада 55 нче юлны төшереп калдырырга;

1.3.11. Казан шәһәре территориясендә реклама корылмаларын урнаштыру схемасына 10 номерлы кушымтадагы таблицада 4, 6 нчы юлларны төшереп калдырырга;

1.3.12. Казан шәһәре территориясендә реклама корылмаларын урнаштыру схемасына 13 номерлы кушымтада:

1.3.12.1. таблица атамасында, схема атамасында һәм схемада «түбәле муниципаль тукталыш корылмасы» сүзләрен, тиешле килешкә куеп, «түбәле тукталыш корылмасы» сүзләре белән алыштырырга;

1.3.12.2. таблицада «“Гадел хөкем академиясе” тукталышы» сүзләрен «“Гадел хөкем университеты” тукталышы» сүзләре белән алыштырырга;

1.3.12.3. таблицада «“Милли архив” тукталышы» сүзләрен «“Казан архивы” тукталышы» сүзләре белән алыштырырга;

1.3.12.4. таблицага өстәргә 8 номерлы кушымта нигезендә 338-356 нчы юллар өстәргә.

2. Өстәргә карарны «Муниципаль хокукый актлар һәм башка рәсми мәгълүмат» челтәр басмасында (www.docskzn.ru) бастырырга, Казан шәһәре жирле үзидарә органнарының рәсми порталында (www.kzn.ru) һәм Татарстан Республикасы хокукый мәгълүматының рәсми порталында (www.pravo.tatarstan.ru) урнаштырырга.

3. Өстәргә карарның үтәлешен контрольдә тотуны Казан шәһәре Башкарма комитеты Җитәкчесе урынбасары И.С.Шакировка йөкләргә.

Җитәкче

Р.Г.Гафаров

Эчтәлегә:

Кереш.....	4
------------	---

I. Аерым торучы реклама корылмалары

1.1. Евроцит	5
1.2. Ситиборд	8
1.3. Пилларс.....	11
1.4. Пилон	13
1.5. Тукталыш пунктының жәмәгать транспортын көтү урынындагы түбәле реклама корылмасы	16
1.6. Коммуникация күрсәткече	20
1.7. Электрон-цифрлы коммуникация күрсәткече	22
1.8. Щитлы афиша корылмасы.....	26
1.9. Афиша тумбасы.....	28
1.10. Суперсайт	29
1.11. Суперборд.....	31
1.12. Жәмәгать транспортын көтү павильоны составындагы пилон	33
1.13. Тукталыш пунктының жәмәгать транспортын көтү урынындагы реклама павильоны	37

II. Биналарда, корылмаларда урнаштырыла торган реклама конструкцияләре


2.1. Түбәдә урнаштырыла торган корылма	41
2.3. Медиафасад	42
2.4. Видеоэкран	43
2.5. Төзелеш сеткасы	44
2.6. Тукталыш пунктының жәмәгать транспортын көтү урынындагы түбәле тукталыш корылмасында реклама панеле.....	45

I. Аерым торучы реклама корылмалары


1.5. Тукталыш пунктының жәмәгәт транспортын көтү урынындагы түбәле реклама корылмасы – кече форматтагы реклама корылмасы

Тукталыш пунктының жәмәгәт транспортын көтү урынындагы түбәле
реклама корылмасының тышкы күренешенә карата таләпләр һәм аның техник характеристикалары


1.1 вариант

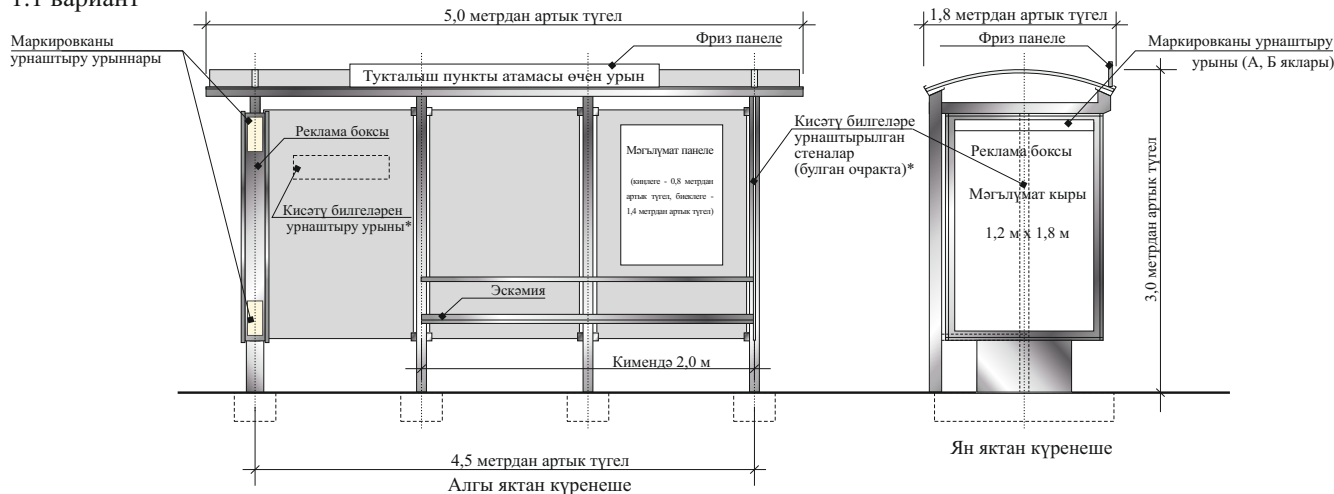

*Кисәтү билгеләре

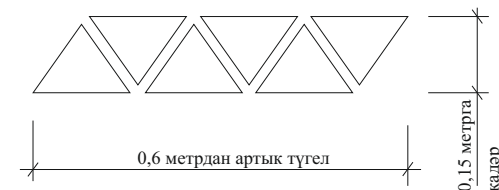

1.2.1 вариант

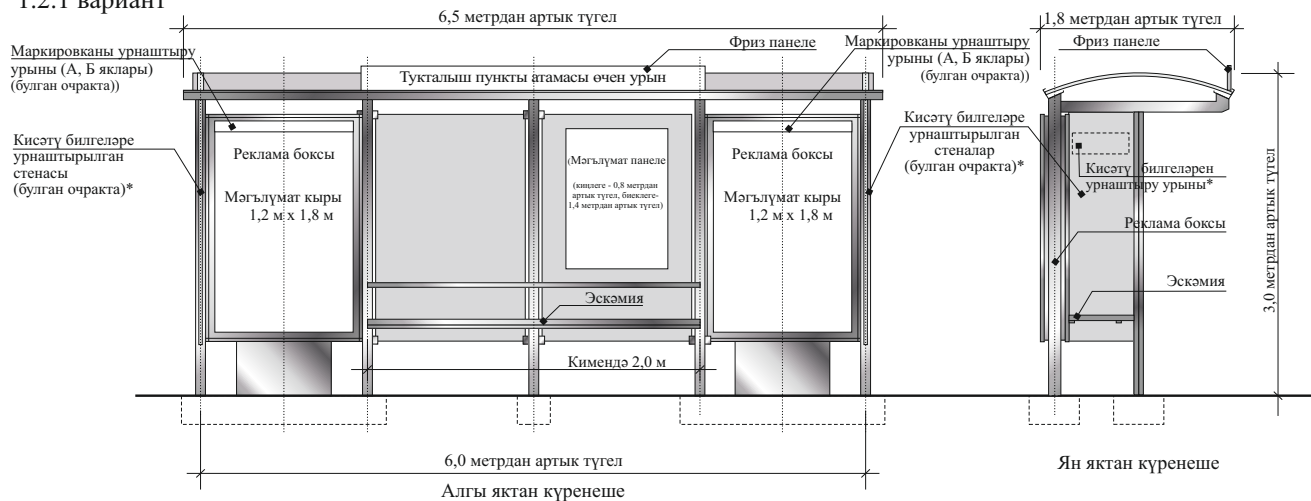


I. Аерым торучы реклама корылмалары


1.5. Тукталыш пунктының жәмәгәт транспортын көтү урынындагы түбәле реклама корылмасы – кече форматтагы реклама корылмасы

Тукталыш пунктының жәмәгәт транспортын көтү урынындагы түбәле
реклама корылмасының тышкы күренешенә карата таләпләр һәм аның техник характеристикалары

1.3 вариант

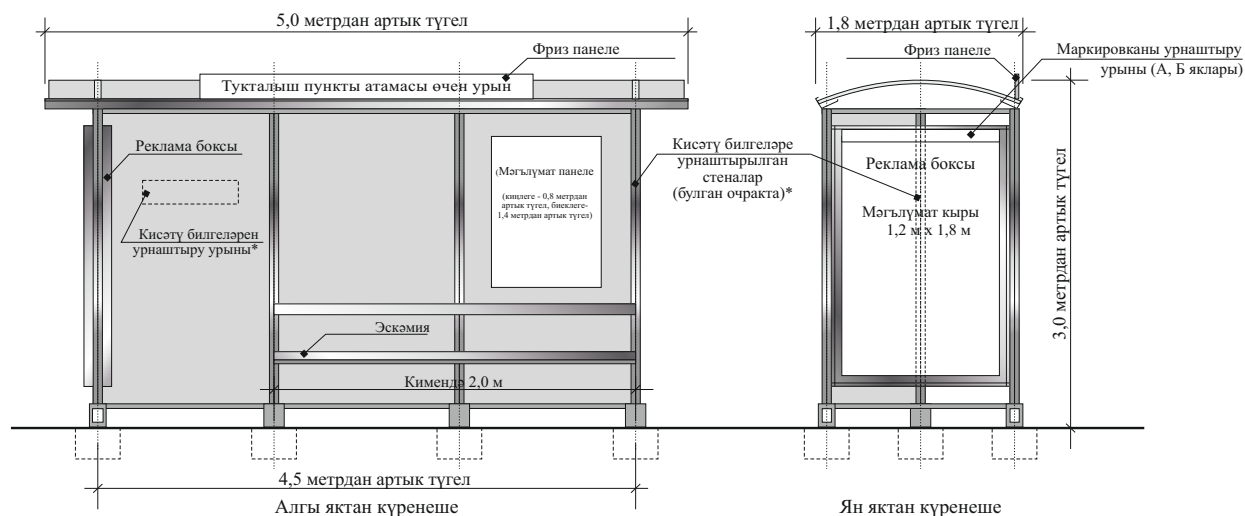

1.4.1 вариант

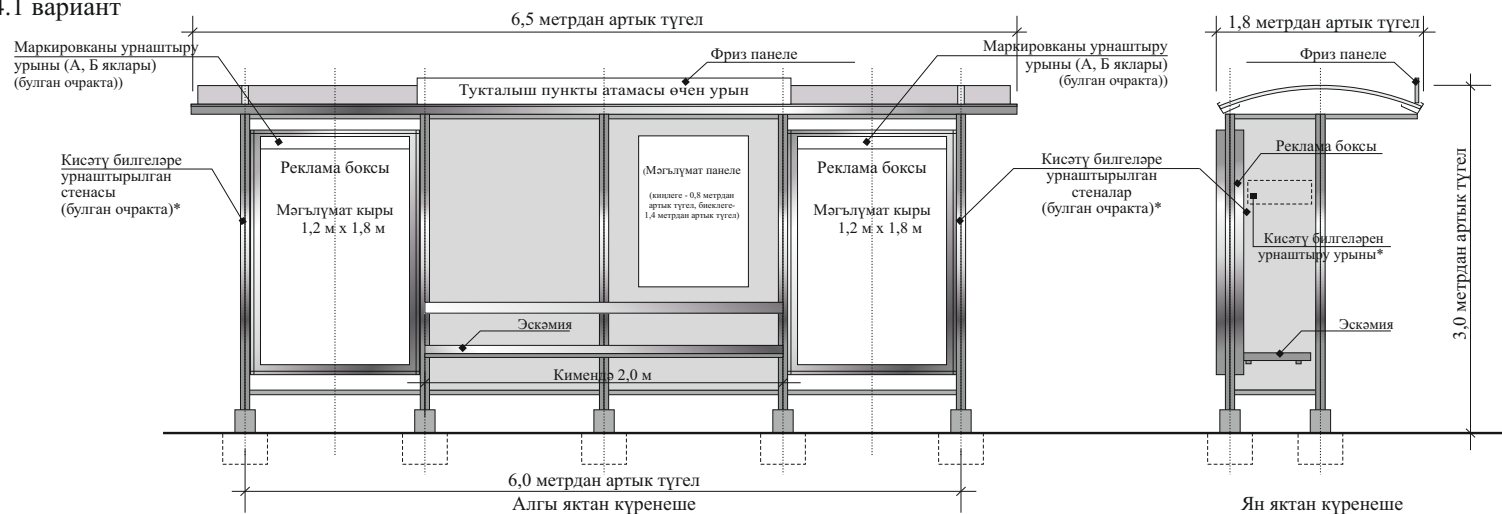


I. Аерым торучы реклама корылмалары


1.5. Тукталыш пунктының жәмәгәт транспортын көтү урынындагы түбәле реклама корылмасы – кече форматтагы реклама корылмасы

Тукталыш пунктының жәмәгәт транспортын көтү урынындагы түбәле
реклама корылмасының тышкы күренешенә карата таләпләр һәм аның техник характеристикалары


2.1 вариант

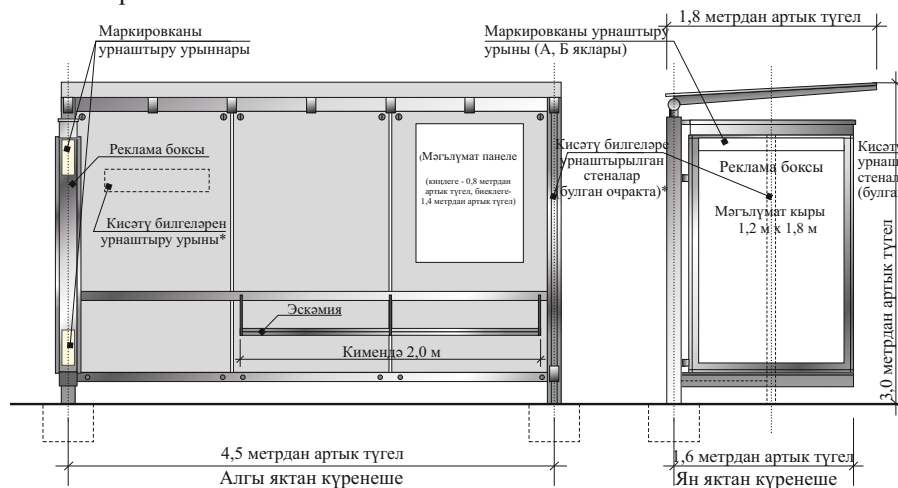

2.3 вариант

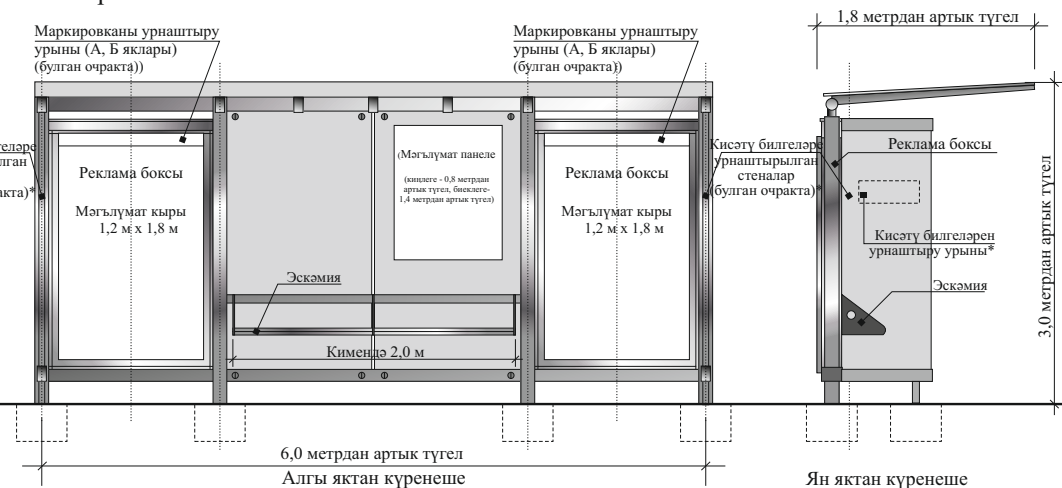

2.2 вариант

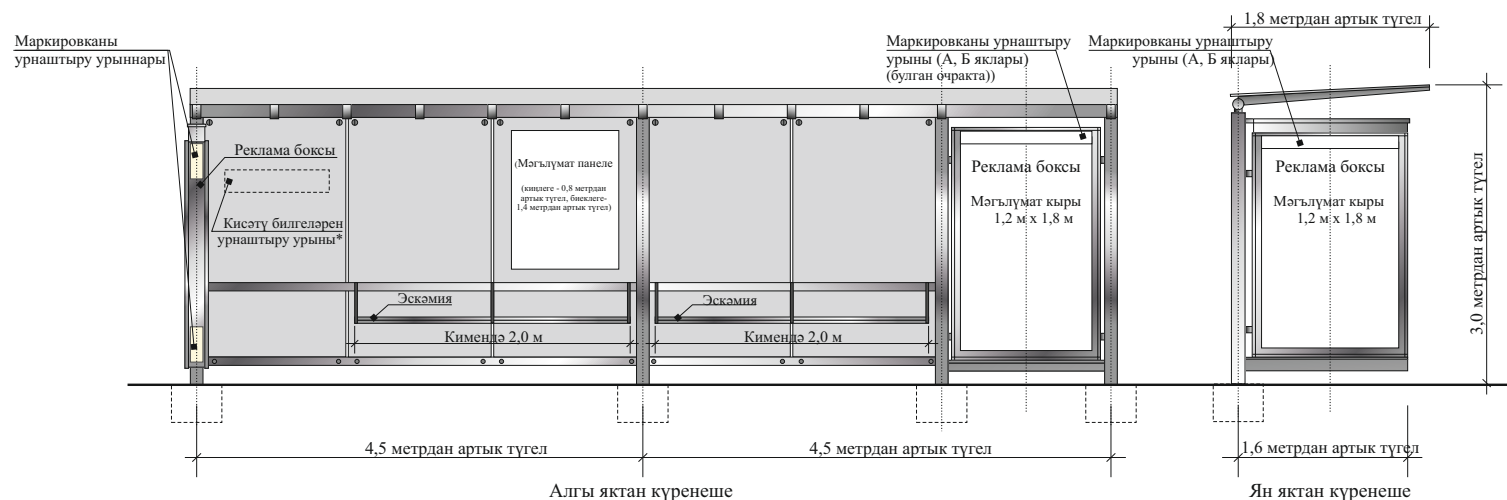

I. Аерым торучы реклама корылмалары

1.5. Тукталыш пунктының жәмәгәт транспортын көтү урынындагы түбәле реклама корылмасы – кече форматтагы реклама корылмасы

Тукталыш пунктының жәмәгәт транспортын көтү урынындагы түбәле реклама корылмасының тышкы күренешенә карата таләпләр һәм аның техник характеристикалары:

1) фундамент:

- туфрак өслегеннән чыгып торырга тиеш түгел;

2) каркас:

- нигезе тирәнгә төшерелгән металл конструкция. Буяу ысулы – порошоклы буяу белән капланган. Төсе – сори (RAL 7015, RAL 7024);

3) жилдән саклау:

- стеналар – жәрәхәтләнү булдырмый торган чыныктырылган пыяладан;

- түбә:

а) 1.1, 1.2.1, 1.3, 1.4.1 вариантлар өчен – тонировкаланган поликарбонат;

б) 2.1, 2.2, 2.3 вариантлар өчен – яктылык үткәрә торган тонировкалы, жәрәхәтләнү булдырмый торган чыныктырылган пыяла;

4) эскәмия:

- каркасы – металлдан. Төсе – сори (RAL 7015, RAL 7024);

- утыргычы – вандаллык очракларына каршы торырылык куркынычсыз пластиктан яки буялган агач борыстан. Төсе – сори (RAL 7015, RAL 7024);

5) мәгълүмат панеле:

- тукталыш пункты атамасы, маршрутлар номерлары һәм жәмәгәт транспорты хәрәкәте схемасы турында мәжбүри мәгълүматны үз эченә алган, стеналарның өске өлешенә урнаштырыла торган ламинацияле постер;

6) кискәтү билгеләре:

- ачык (ак, сари) төсләрдә эмальгә ефәк-трафарет белән сугылган яки үтәкүренмәле булмаган ябыштыргыч (стикер) рәвешендә стеналарга урнаштырыла;

7) фриз панеле (1.1, 1.2.1, 1.3, 1.4.1 вариантлар өчен):

- каты нигезгә аппликация ысулы белән төшерелгән шрифты язу, ул тукталыш пункты атамасы турында 3 телдә (рус, татар, инглиз) мәгълүматны үз эченә ала;

8) чүп жыю өчен урна:

- металлдан. Аударып чистарту механизмы белән жиһазландырылган. Стационар рәвештә урнаштырыла. Төсе – кара яки карасу-сори;

9) реклама боксы:

- урнаштыру ысулы (варианты) – фундаментта яки түбәле корылма каркасының состав өлешләрендә;

- терәк (булган очракта) – саклагыч һәм тышлагыч материал (металл, пластик, композит) белән тышланган профильле металл яки түгәрәк металл торба. Материалның төсе – сори (RAL 7015, RAL 7024);

- рамка һәм каркас – материаллар кушылмасы (металл, пластик, чыныктырылган пыяла, композит). Төсе – сори (RAL 7015, RAL 7024);

- мәгълүмат кыры пыяла белән капланган;

- электрон-цифрлы өслек кулланганда, пиксельләр арасындагы ераклык (пиксель адымы) – 3 миллиметрдан артык түгел;

- маркировканың урнашу урыны:

а) мәгълүмат кыры өстендә;

б) реклама боксының өске яки аскы өлешендә (1.1, 2.1, 2.2 вариантлар өчен);

- маркировкада хәрәфләрнең биеклеге – кимендә 0,025 м;

- маркировканы башкару ысулы (варианты):

а) щит өслек рәвешендә;


б) ябыштыргыч (стикер) рәвешендә;

- яктырту – мәгълүмат кырын бертигез яктыртуны тәмин итә торган эчке яктырту (электрон-цифрлы өслектән тыш).

II. Биналарда, корылмаларда урнаштырыла торган реклама корылмалары

2.6. Тукталыш пунктының жәмәгәт транспортын көтү урынындагы түбәле тукталыш корылмасында реклама панеле


Тукталыш пунктының жәмәгәт транспортын көтү урынындагы түбәле тукталыш корылмасында реклама панеленең тышкы күренешенә карата таләпләр һәм аның техник характеристикалары

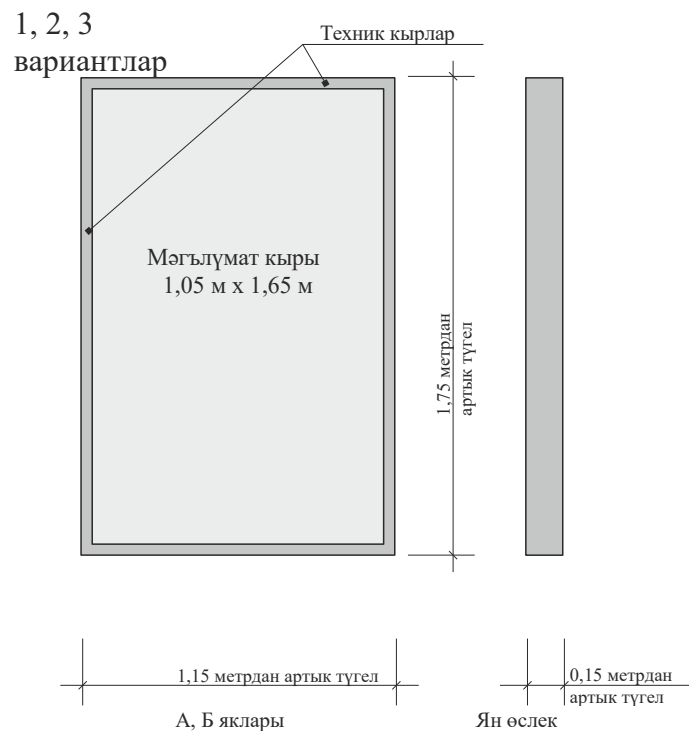

1 вариант – эчтән яктыртылган
реклама панеле

2 вариант – электрон-цифрлы өслек
рәвешендәге мәгълүмат кыры
булган реклама панеле

3 вариант – яктыртылган реклама панеле
(булган очракта)

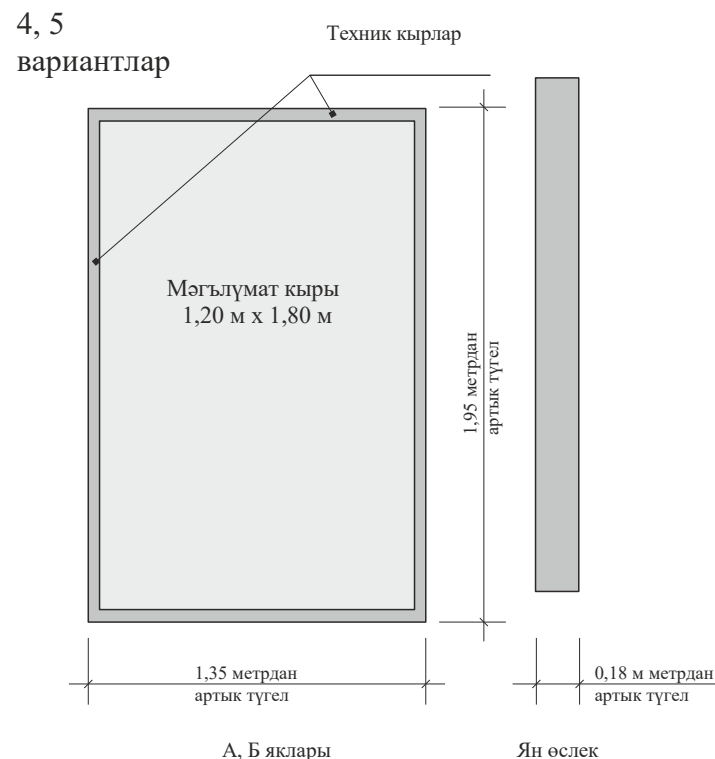

4 вариант – эчтән яктыртылган

реклама панеле (булган очракта)


5 вариант – электрон-цифрлы өслек рәвешендәге
мәгълүмат кыры булган реклама панеле

II. Биналарда, корылмаларда урнаштырыла торган реклама корылмалары


2.6. Тукталыш пунктының жәмәгәт транспортын көтү урынындагы түбәле тукталыш корылмасында реклама панеле

Тукталыш пунктының жәмәгәт транспортын көтү урынындагы түбәле тукталыш корылмасында реклама панеленң тышкы күренешенә карата таләпләр һәм аның техник характеристикалары

Тукталыш пунктының жәмәгәт транспортын көтү урынындагы түбәле тукталыш корылмасында реклама панелен урнаштыру үрнәкләре

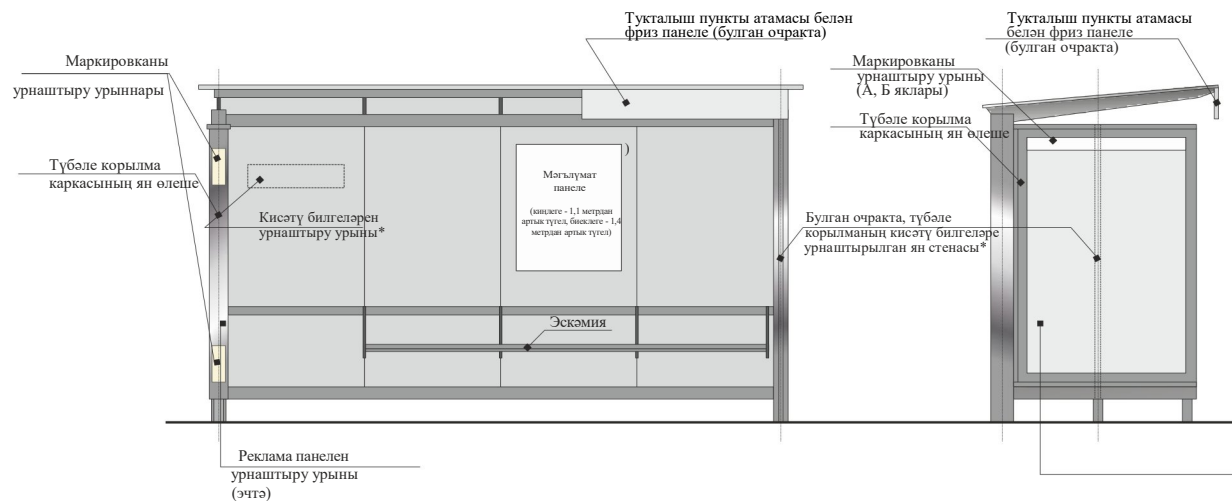

*Кисәтү билгеләре

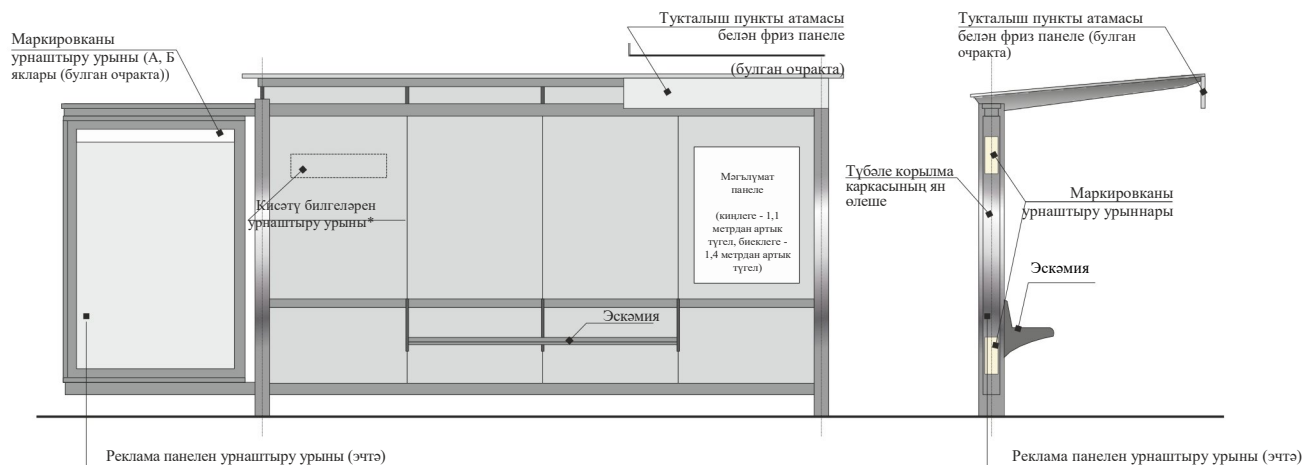

2.6. Тукталыш пунктының жәмәгаты транспортын көтү урынындагы түбәле тукталыш корылмасында реклама панеле

Тукталыш пунктының жәмәгаты транспортын көтү урынындагы түбәле тукталыш корылмасында реклама панеленең тышкы күренешенә карата таләпләр һәм аның техник характеристикалары:

1) мәгълүмат кыры:

а) 1 вариант өчен:

- яктылыкны тигез тарата торган пыяла, матрица панеле, постер;
- яктылык үткәрүчән өслек белән капланган;

б) 2, 5 вариантлар өчен:

- электрон-цифрлы өслек. Пиксельләр арасындагы ераклык (пиксель адымы) – 3 миллиметрдан артык түгел;
- яктылык үткәргеч өслек белән капланган (булган очракта);

в) 3 вариант өчен:

- каты нигезле постер;

г) 4 вариант өчен:

- постер;

2) маркировка:

- урнашу урыны:

- а) мәгълүмат кыры өстендә;
- б) түбәле корылма каркасы ян ягының өстендә яки астында;

- маркировкадагы хәрефләрнең биеклеге кимендә 0,025 м;

- маркировкуны башкару ысулы (варианты):

- а) щит өслек рәвешендә;
- б) ябыштыргыч (стикер) рәвешендә;

3) яктырту:

а) 1 вариант өчен:

- барлык мәгълүмат кырын бертигез яктыртуны тәмин итә торган яннан яктыртучы диод утлы тасманы файдаланып, эчтән яктырту;

б) 3 вариант өчен (булган очракта):

- түбәле корылма каркасының ян ягы периметры буйлап эчкә беркетелгән диод утлы тасманы файдаланып, барлык мәгълүмат кырын бертигез яктыртуны тәмин итә торган ут;

в) 4 вариант өчен (булган очракта):

- эчке, барлык мәгълүмат кырын бертигез яктыртуны тәмин итә торган;

4) реклама корылмасын һәм аннан файдалану өчен жиһазларны урнаштыру ысулы:

- реклама корылмасы түбәле корылма ян ягының эчке ягына тоткычлар ярдәмендә беркетелә;

- жиһаз түбәле корылма ян ягының эчке ягында яки каркасының состав өлешләрендә максималь күренми торган урыннарда урнаштырыла.

II. Биналарда, корылмаларда урнаштырыла торган реклама корылмалары

2.6. Тукталыш пунктының жәмәгәт транспортын көтү урынындагы түбәле тукталыш корылмасында реклама панеле

Тукталыш пунктының жәмәгәт транспортын көтү урынындагы түбәле тукталыш корылмасының тышкы күренешенә карата таләпләр:

1) фундамент:

- туфрак өслегеннән чыгып торырга тиеш түгел;

2) каркас:

- нигезе тирәнгә төшерелгән металл конструкция.

Буяу ысулы – порошоклы буяу белән капланган. Төс – соры (RAL 7015, RAL 7024);

3) жилдән саклау:

- каркасның ян өлешләре – жәрәхәтләнү булдырмый торган чыныктырылган пыяладан;

- каркасның өске өлеше – яктылык үткәрә торган тонировкалы, жәрәхәтләнү булдырмый торган чыныктырылган пыяладан (булган очракта);

4) эскәмия:

- каркасы – металлдан. Төс – соры (RAL 7015, RAL 7024);

- утыргычы – вандаллык очракларына каршы торырлык куркынычсыз пластиктан яки буялган агач борыстан. Төс – соры (RAL 7015, RAL 7024);

5) мәгълүмат панеле:

- тукталыш пункты атамасы, маршрутлар номерлары һәм жәмәгәт транспорты хәрәкәте схемасы турында мәжбүри мәгълүматны үз эченә алган, стеналарның өске өлешенә урнаштырыла торган ламинацияле постер;

6) кисәтү билгеләре:

- эмальгә ефәк-трафарет белән сугылган яки үтәкүренмәле булмаган ябыштыргыч (стикер) рәвешендә каркасның ян өлешләрендә урнаштырыла. Ачык (ак, сары) төсләргә өстенлек бирелә;

7) фриз панеле (булган очракта):

- каты нигезгә аппликация ысулы белән төшерелгән шрифтлы язу, ул тукталыш пункты атамасы турында 3 телдә (рус, татар, инглиз) мәгълүматны үз эченә ала;

8) чүп жыю өчен урна:

- металлдан. Аударып чистарту механизмы белән жиһазландырылган. Түбәле тукталыш корылмасы каркасына беркетелә яки стационар рәвештә урнаштырыла. Төс – кара яки карасу-соры;

Казан шәһәре территориясендә реклама корылмаларын урнаштыру схемасы

ШАРТЛЫ БИЛГЕЛӘР:

I. Аерым торучы реклама корылмалары

-  - СС - суперсайт (урнаштыруның адреслы планы Схемага 1 номерлы кушымтада китерелгән)
-  - СБ - суперборд (урнаштыруның адреслы планы Схемага 2 номерлы кушымтада китерелгән)
-  - ББ - евроцит (урнаштыруның адреслы планы Схемага 3 номерлы кушымтада китерелгән)
-  - СР - ситиборд (урнаштыруның адреслы планы Схемага 4 номерлы кушымтада китерелгән)
-  - ПР - пилларс (урнаштыруның адреслы планы Схемага 5 номерлы кушымтада китерелгән)
-  - ПЛ - пилон (урнаштыруның адреслы планы Схемага 6 номерлы кушымтада китерелгән)
-  - ПЛО - жәмәгать транспортын көтү павильоны составындагы пилон (адреслы план Схемага 7 номерлы кушымтада китерелгән)
-  - АФЩ - щитлы афиша корылмасы (адреслы план Схемага 8 номерлы кушымтада китерелгән)
-  - АФТ - афиша тумбасы (адреслы план Схемага 9 номерлы кушымтада китерелгән)
-  - КУ - коммуникация күрсәткече (адреслы план Схемага 10 номерлы кушымтада китерелгән)
-  - ЭКУ - электрон-цифрлы коммуникация күрсәткече (адреслы план Схемага 11 номерлы кушымтада китерелгән)
-  - РН - тукталыш пунктының жәмәгать транспортын көтү урынындагы түбәле реклама корылмасы (адреслы план Схемага 11 (1) номерлы кушымтада китерелгән)
-  - РПЛ - тукталыш пунктының жәмәгать транспортын көтү урынындагы реклама павильоны (адреслы план Схемага 11 (2) номерлы кушымтада китерелгән)

II. Биналарда, корылмаларда урнаштырыла торган реклама корылмалары

-  - МФ - медиафасад (урнаштыруның адреслы планы Схемага 12 номерлы кушымтада китерелгән)
-  - РП - тукталыш пунктының жәмәгать транспортын көтү урынындагы түбәле тукталыш корылмасында реклама панеле (адреслы план Схемага 13 номерлы кушымтада китерелгән)

График материал ярдәмче нигездә 1:5000 масштабында эшлэнгән

ШАРТЛЫ БИЛГЕЛӘР:


I. Аерым торучы реклама корылмалары

-  - СС - суперсайт
-  - СБ - суперборд
-  - ББ - евроцит
-  - СР - ситиборд
-  - ПР - пилларс
-  - ПЛ - пилон
-  - ПЛО - жәмәгать транспортын көтү павильоны составындагы пилон
-  - АФЩ - щитлы афиша корылмасы
-  - АФТ - афиша тумбасы
-  - КУ - коммуникация күрсәткече
-  - ЭКУ - электрон-цифрлы коммуникация күрсәткече
-  - РН - тукталыш пунктының жәмәгать транспортын көтү урынындагы түбәле реклама корылмасы
-  - РПЛ - тукталыш пунктының жәмәгать транспортын көтү урынындагы реклама павильоны

II. Биналарда, корылмаларда урнаштырыла торган реклама корылмалары

-  - МФ - медиафасад
-  - РП - тукталыш пунктының жәмәгать транспортын көтү урынындагы түбәле тукталыш корылмасында реклама панеле

Казан шәһәре территориясендә реклама корылмаларын урнаштыру схемасы битләрен билгеләү

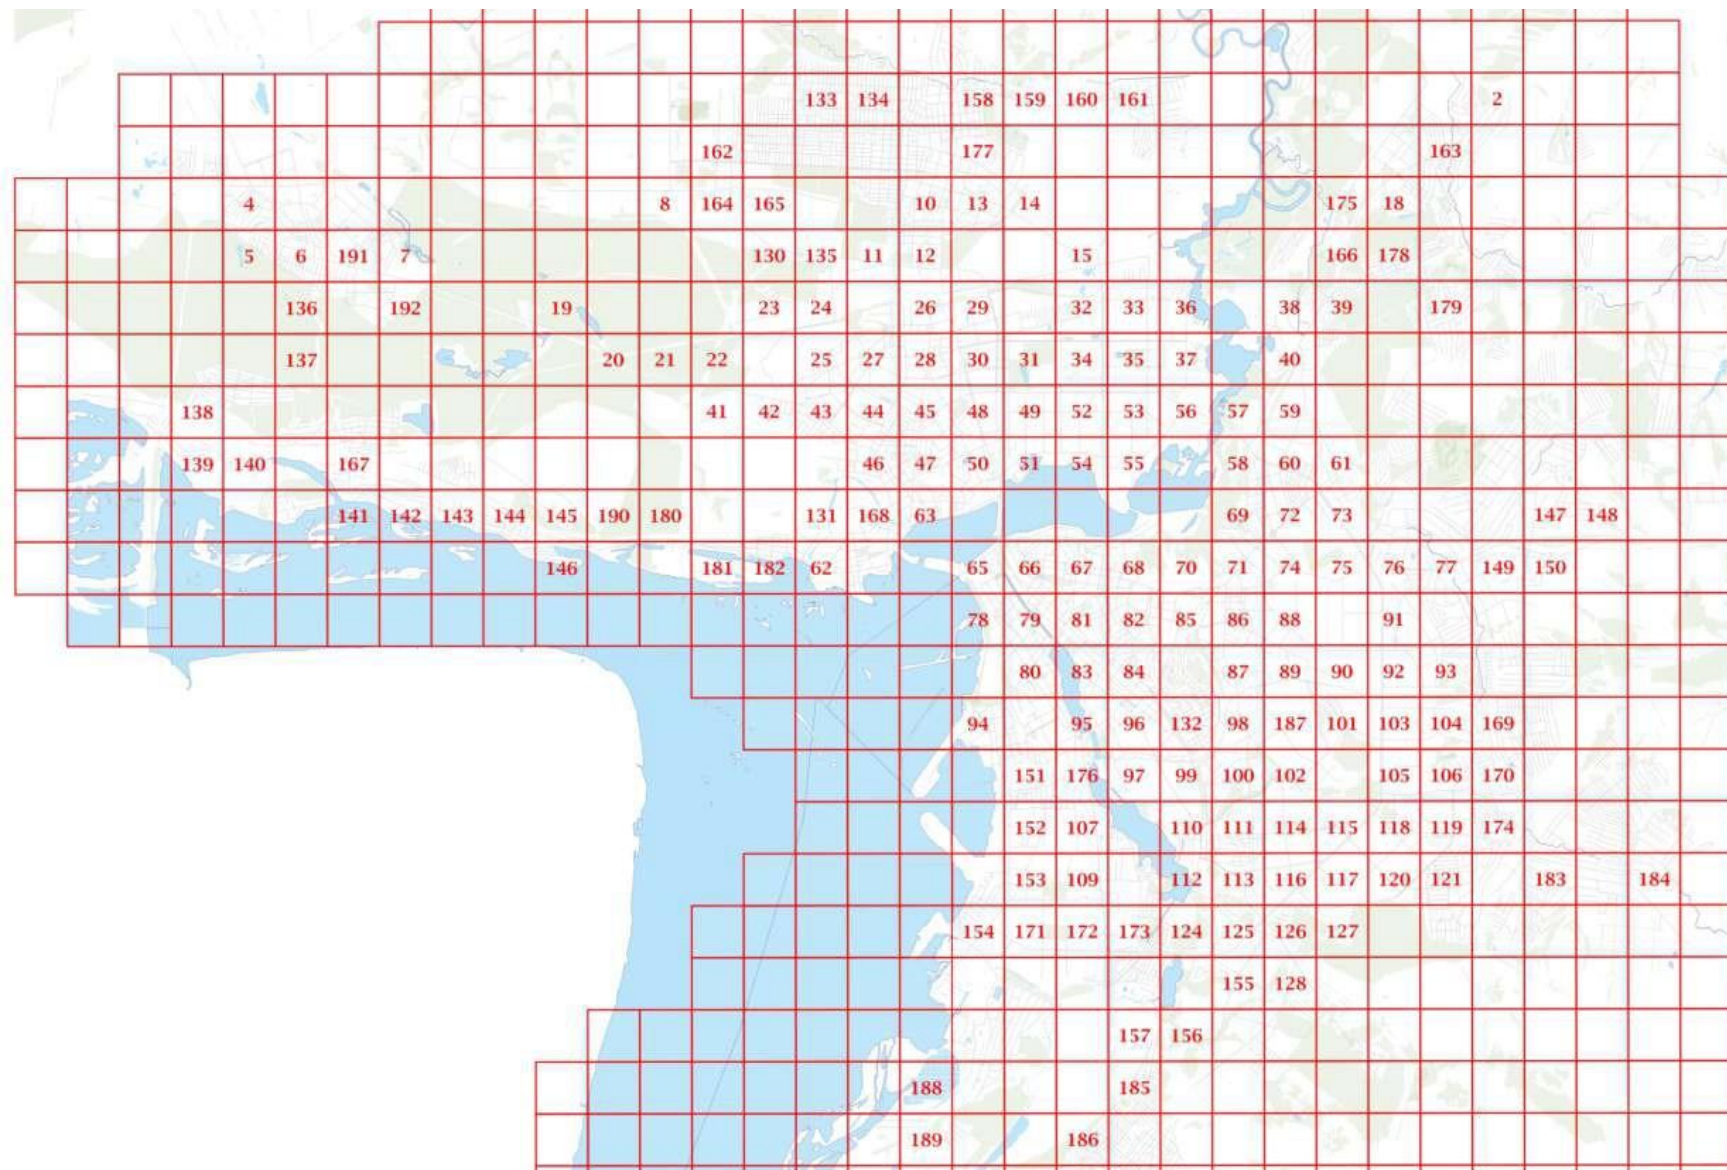


ШАРТЛЫ БИЛГЕЛӘР:


**I. Аерым торучы
реклама корылмалары**

- - СС - суперсайт
- - СБ - суперборд
- - ББ - еврошит
- - СР - ситиборд
- - ПР - пилларс
- - ПЛ - пилон
- - ПЛО - жәмәгать транспортын көтү павильоны составындагы пилон
- - АФЩ - щитлы афиша корылмасы
- - АФТ - афиша тумбасы
- - КУ - коммуникация күрсәткече
- - ЭКУ - электрон-цифрлы коммуникация күрсәткече
- - РН - тукталыш пунктының жәмәгать транспортын көтү урынындагы түбәле реклама корылмасы
- - РПЛ - тукталыш пунктының жәмәгать транспортын көтү урынындагы реклама павильоны

**II. Биналарда, корылмаларда урнаштырыла
торган реклама корылмалары**

- ★ - МФ - медиафасад
- - РП - тукталыш пунктының жәмәгать транспортын көтү урынындагы түбәле тукталыш корылмасында реклама панеле

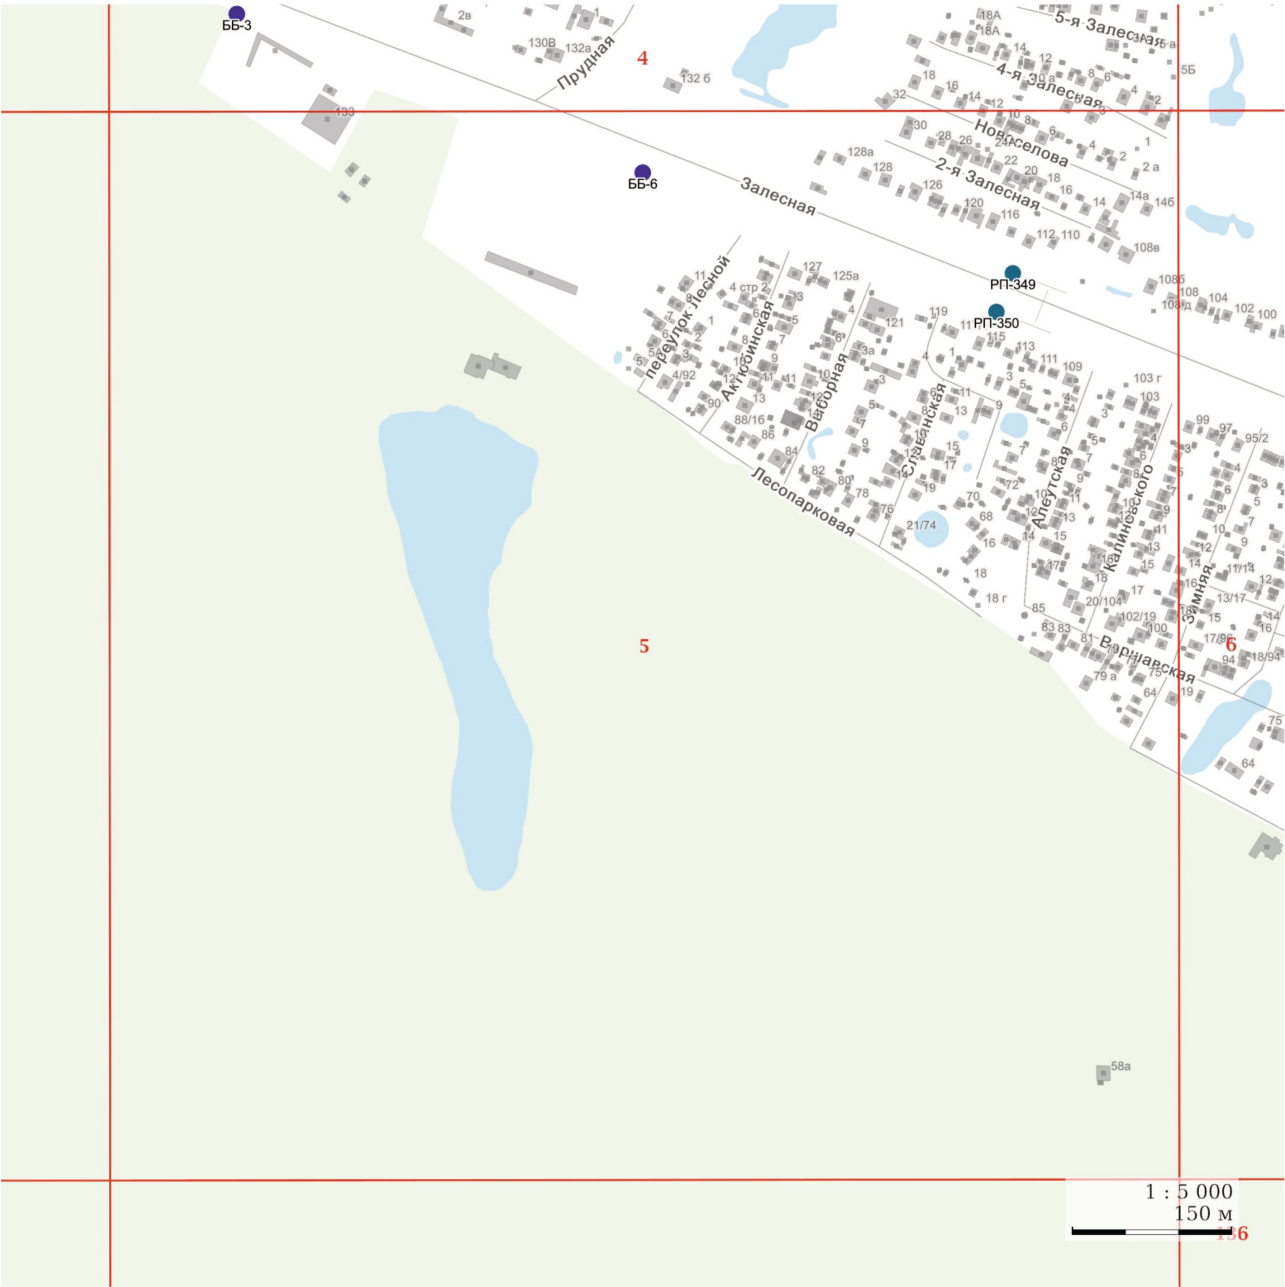

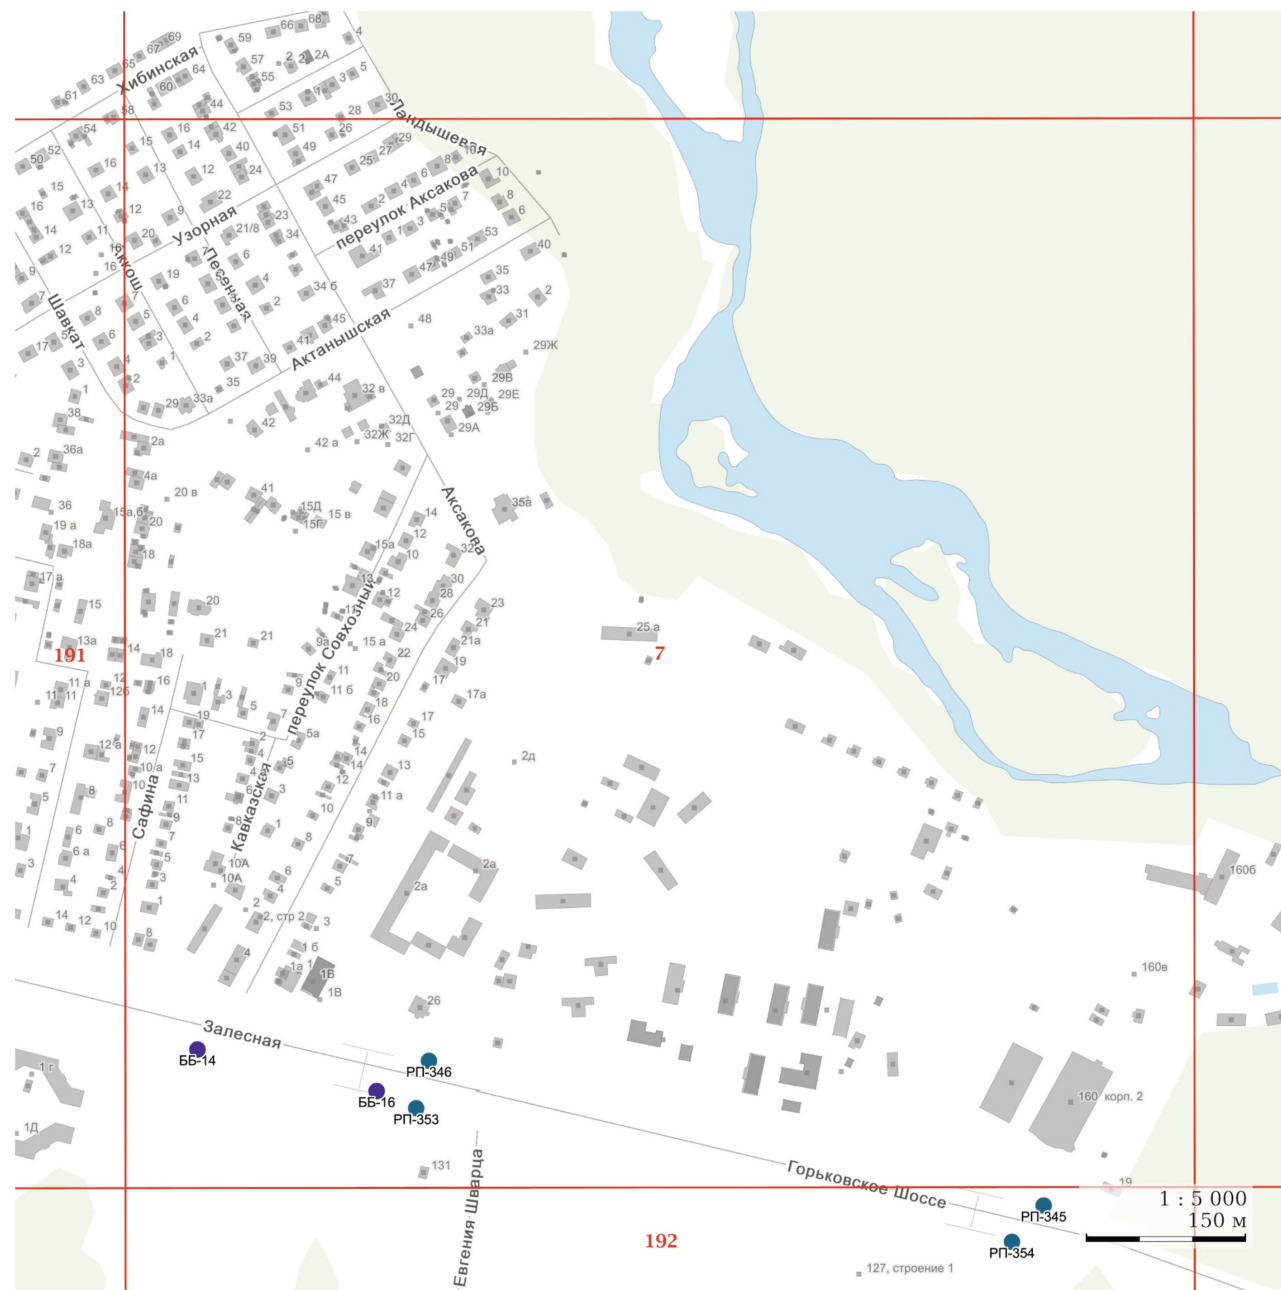


ШАРТЛЫ БИЛГЕЛӘР:

I. Аерым торучы реклама корылмалары

- - СС - суперсайт
- - СБ - суперборд
- - ББ - еврошит
- - СР - ситиборд
- - ПР - пилларс
- - ПЛ - пилон
- - ПЛО - жәмәгать транспортын көтү павильоны составындагы пилон
- - АФЩ - щитлы афиша корылмасы
- - АФТ - афиша тумбасы
- - КУ - коммуникация күрсәткече
- - ЭКУ - электрон-цифрлы коммуникация күрсәткече
- - РН - тукталыш пунктының жәмәгать транспортын көтү урынындагы түбәле реклама корылмасы
- - РПЛ - тукталыш пунктының жәмәгать транспортын көтү урынындагы реклама павильоны

II. Биналарда, корылмаларда урнаштырыла торган реклама корылмалары

- ★ - МФ - медиафасад
- - РП - тукталыш пунктының жәмәгать транспортын көтү урынындагы түбәле тукталыш корылмасында реклама панеле

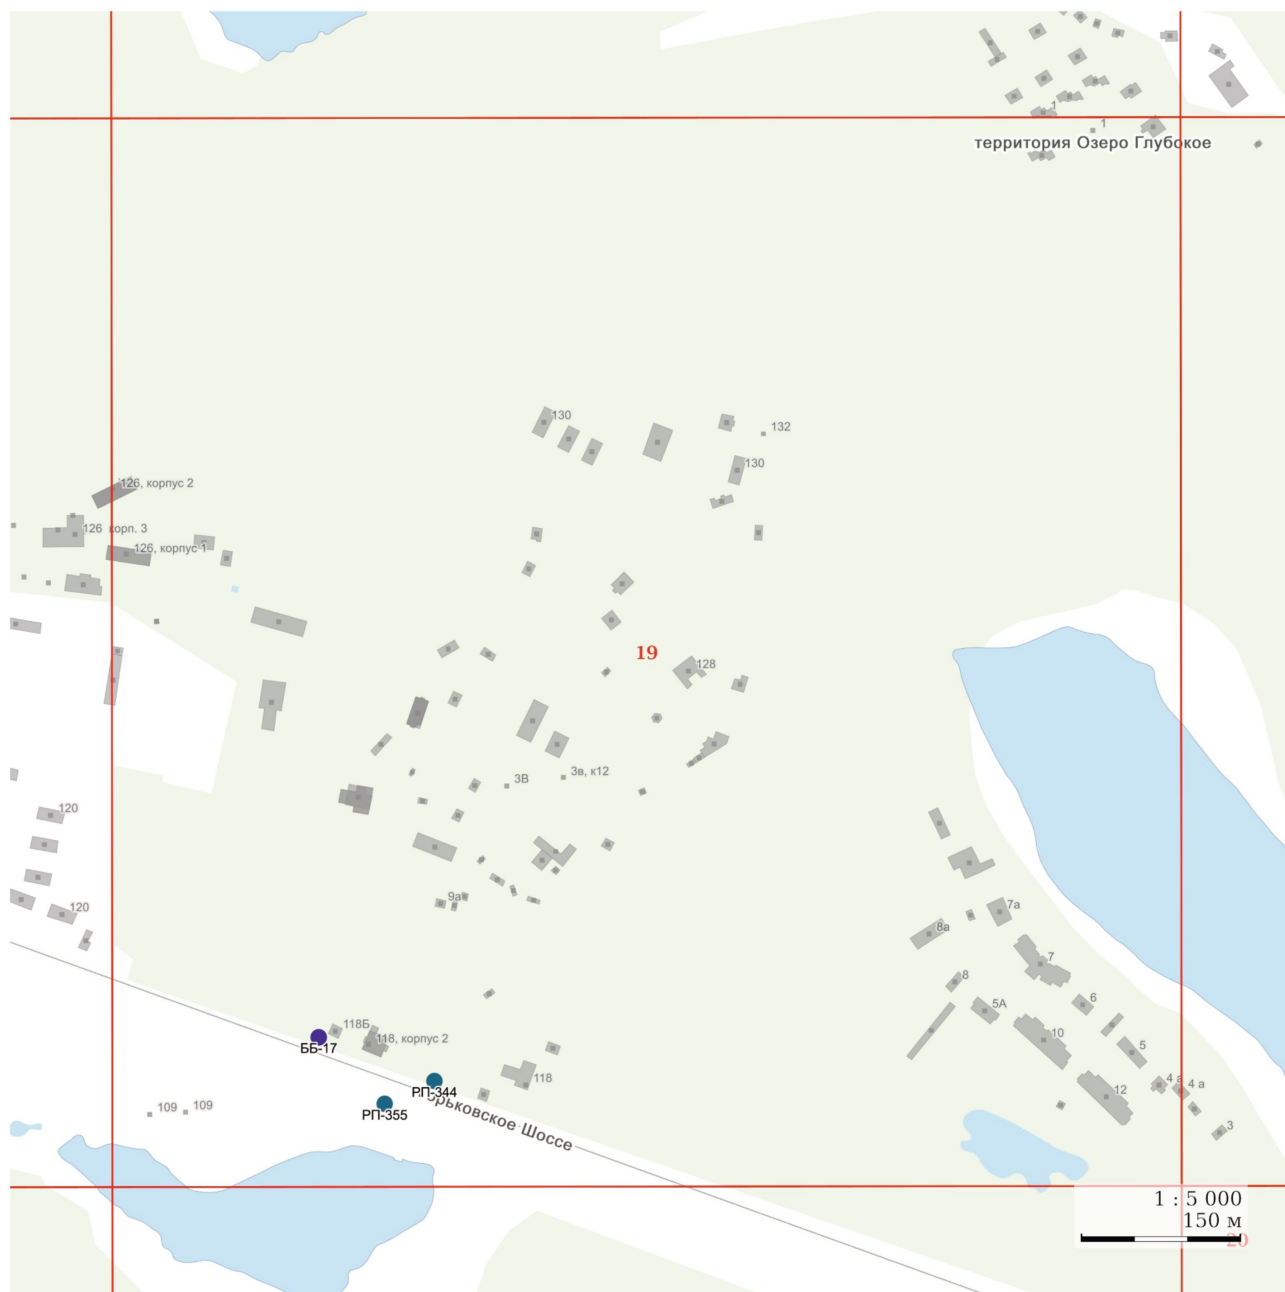


ШАРТЛЫ БИЛГЕЛЭР:

I. Аерым торучы реклама корылмалары

- - СС - суперсайт
- - СБ - суперборд
- - ББ - еврошит
- - СР - ситиборд
- - ПР - пилларс
- - ПЛ - пилон
- - ПЛО - жәмәгать транспортын көтү павильоны составындагы пилон
- - АФЩ - щитлы афиша корылмасы
- - АФТ - афиша тумбасы
- - КУ - коммуникация күрсәткече
- - ЭКУ - электрон-цифрлы коммуникация күрсәткече
- - РН - тукталыш пунктының жәмәгать транспортын көтү урынындагы түбәле реклама корылмасы
- - РПЛ - тукталыш пунктының жәмәгать транспортын көтү урынындагы реклама павильоны

II. Биналарда, корылмаларда урнаштырыла торган реклама корылмалары

- ★ - МФ - медиафасад
- - РП - тукталыш пунктының жәмәгать транспортын көтү урынындагы түбәле тукталыш корылмасында реклама панеле

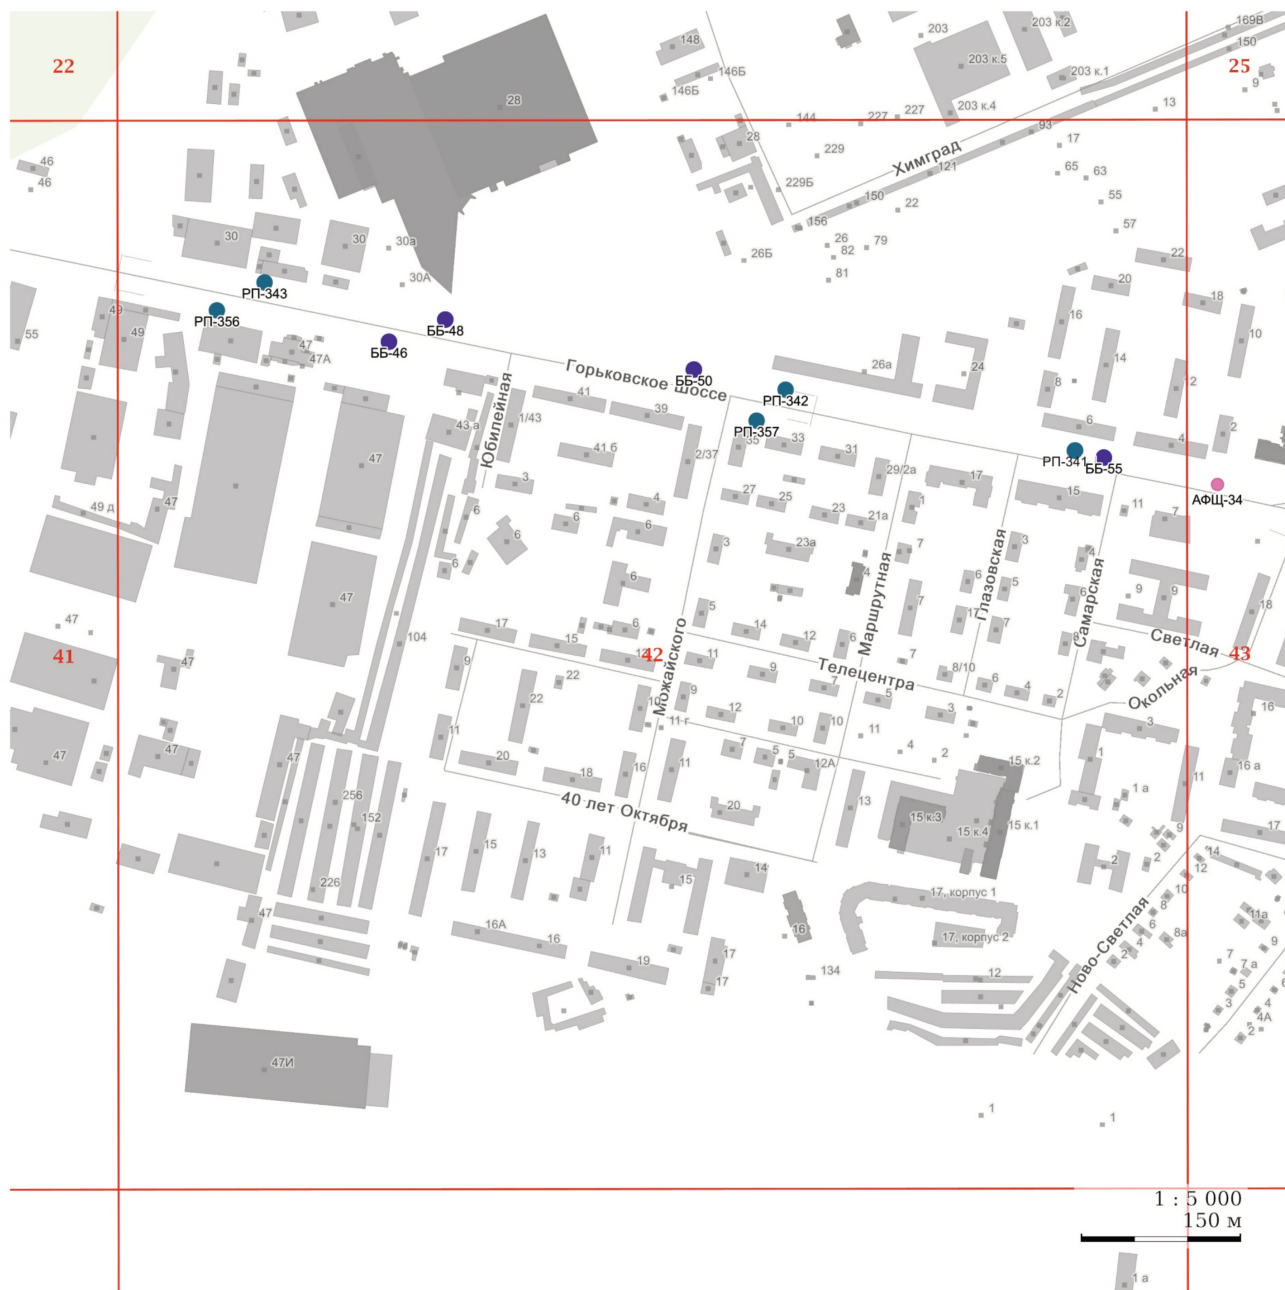

ШАРТЛЫ БИЛГЕЛӘР:

I. Аерым торучы реклама корылмалары

- - СС - суперсайт
- - СБ - суперборд
- - ББ - еврошит
- - СР - ситиборд
- - ПР - пилларс
- - ПЛ - пилон
- - ПЛО - жәмәгать транспортын көтү павильоны составындагы пилон
- - АФЩ - щитлы афиша корылмасы
- - АФТ - афиша тумбасы
- - КУ - коммуникация күрсәткече
- - ЭКУ - электрон-цифрлы коммуникация күрсәткече
- - РН - тукталыш пунктының жәмәгать транспортын көтү урынындагы түбәле реклама корылмасы
- - РПЛ - тукталыш пунктының жәмәгать транспортын көтү урынындагы реклама павильоны

II. Биналарда, корылмаларда урнаштырыла торган реклама корылмалары

- ★ - МФ - медиафасад
- - РП - тукталыш пунктының жәмәгать транспортын көтү урынындагы түбәле тукталыш корылмасында реклама панеле




ШАРТЛЫ БИЛГЕЛӘР:

I. Аерым торучы реклама корылмалары

- - СС - суперсайт
- - СБ - суперборд
- - ББ - еврошит
- - СР - ситиборд
- - ПР - пилларс
- - ПЛ - пилон
- - ПЛО - жәмәгәт транспортын көтү павильоны составындагы пилон
- - АФЩ - щитлы афиша корылмасы
- - АФТ - афиша тумбасы
- - КУ - коммуникация күрсәткече
- - ЭКУ - электрон-цифрлы коммуникация күрсәткече
- - РН - тукталыш пунктының жәмәгәт транспортын көтү урынындагы түбәле реклама корылмасы
- - РПЛ - тукталыш пунктының жәмәгәт транспортын көтү урынындагы реклама павильоны

II. Биналарда, корылмаларда урнаштырыла торган реклама корылмалары

- ★ - МФ - медиафасад
- - РП - тукталыш пунктының жәмәгәт транспортын көтү урынындагы түбәле тукталыш корылмасында реклама панеле

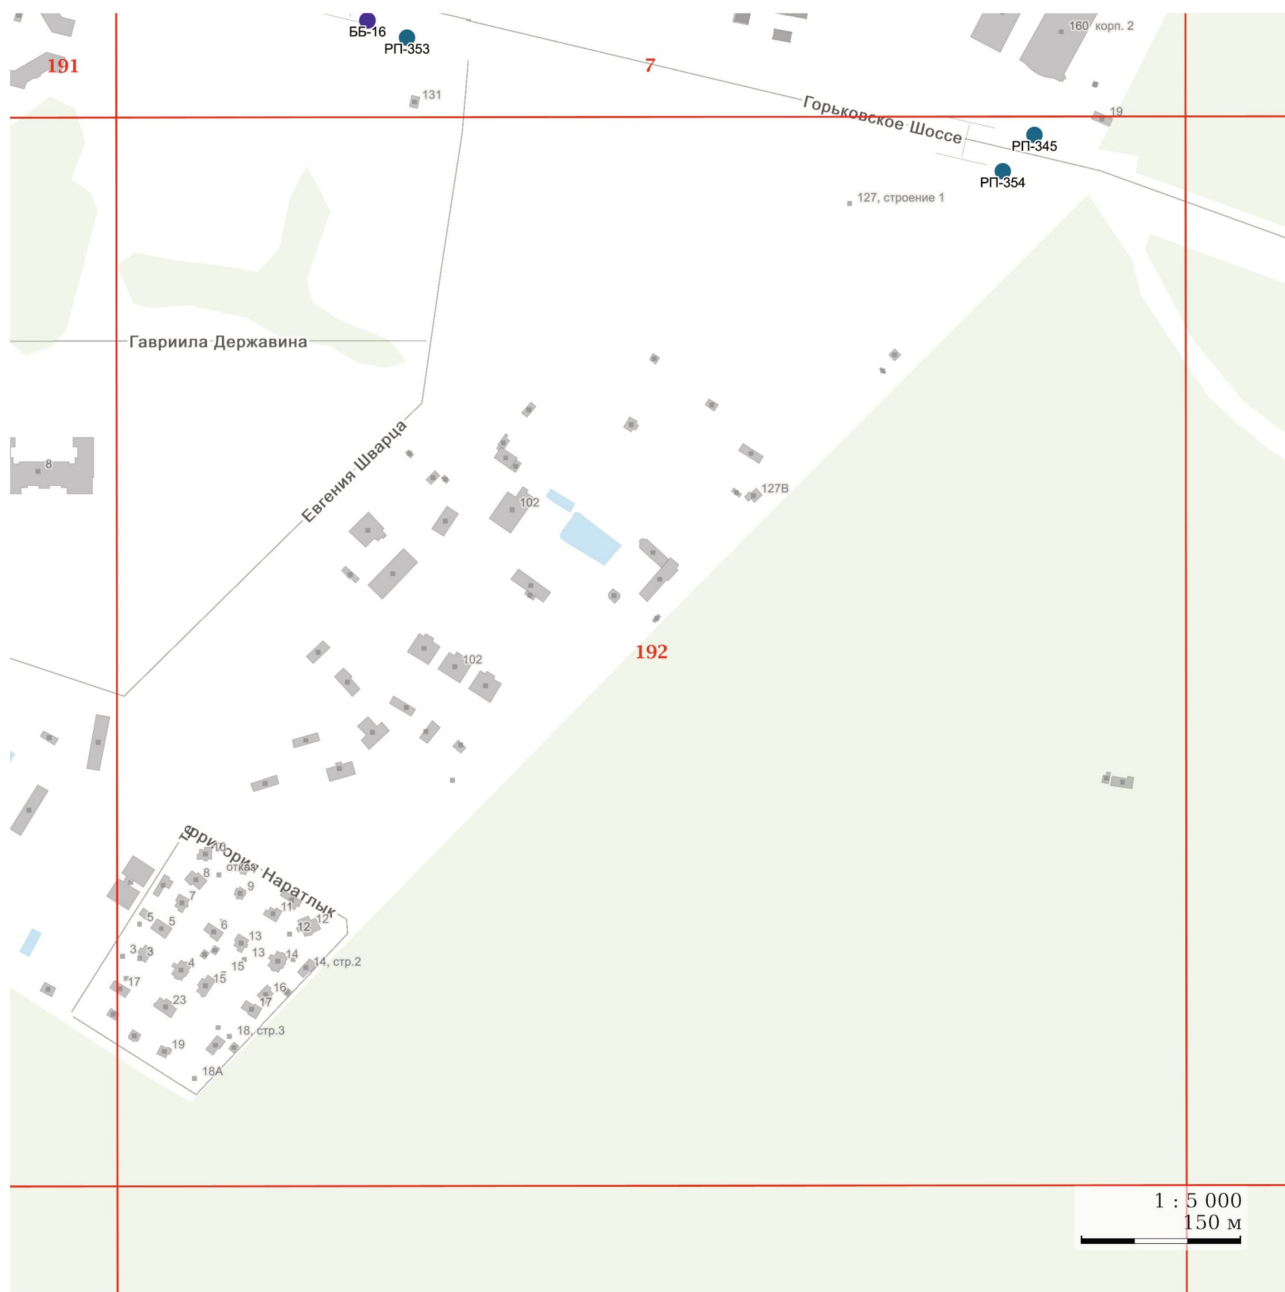

ШАРТЛЫ БИЛГЕЛЭР:

I. Аерым торучы реклама корылмалары

- - СС - суперсайт
- - СБ - суперборд
- - ББ - еврошит
- - СР - ситиборд
- - ПР - пилларс
- - ПЛ - пилон
- - ПЛО - жәмәгать транспортын көтү павильоны составындагы пилон
- - АФЩ - щитлы афиша корылмасы
- - АФТ - афиша тумбасы
- - КУ - коммуникация күрсәткече
- - ЭКУ - электрон-цифрлы коммуникация күрсәткече
- - РН - тукталыш пунктының жәмәгать транспортын көтү урынындагы түбәле реклама корылмасы
- - РПЛ - тукталыш пунктының жәмәгать транспортын көтү урынындагы реклама павильоны

II. Биналарда, корылмаларда урнаштырыла торган реклама корылмалары

- ★ - МФ - медиафасад
- - РП - тукталыш пунктының жәмәгать транспортын көтү урынындагы түбәле тукталыш корылмасында реклама панеле

Казан шәһәре
Башкарма комитетының
2026 елның 2 июлендәге
2315 номерлы карарына
8 номерлы кушымта

**Тукталыш пунктының жәмәгать транспортын көтү урынындагы түбәле тукталыш корылмасында
реклама панеле рәвешендә реклама корылмаларын Казан шәһәре территориясендә урнаштыруның
адреслы планы**

Тәртип номеры	Схемадагы номеры	Реклама панелен башкару вариантлары*	Район, урам (проспект, тыкрык), йорт	Урнашу урынын төгәлләштерү	Яктар саны	Мәгълүмат кырлары майданы, кв.м	Мәгълүмат кыры тибы**		Схеманың бит номеры
							А ягы	Б ягы	
1	2	3	4	5	6	7	8	9	10
«338	РП-340	4	Киров, Фрунзе, 3	«Идел» тукталышы	2	4,32	Щит өслек	Щит өслек	43
339	РП-341	4	Киров, Горький Шоссесы, 6	«Горький Шоссесы урамы» тукталышы	2	4,32	Щит өслек	Щит өслек	42
340	РП-342	4	Киров, Горький Шоссесы, 26	«Можайский урамы» тукталышы	2	4,32	Щит өслек	Щит өслек	42
341	РП-343	4	Киров, Горький Шоссесы, 30	««Факел» кибете» тукталышы	2	4,32	Щит өслек	Щит өслек	42
342	РП-344	4	Киров, Горький Шоссесы	«Аккош күле» тукталышы, 118 номерлы йорт янында	2	4,32	Щит өслек	Щит өслек	19

1	2	3	4	5	6	7	8	9	10
343	РП-345	4	Киров, Горький Шоссесы	«Олимпиец» тукталышы, 160 номерлы йорт янында	2	4,32	Щит өслек	Щит өслек	192
344	РП-346	4	Киров, Залесная	«Ремплер торак массивы» тукталышы, 2Б номерлы йорт янында	2	4,32	Щит өслек	Щит өслек	7
345	РП-347	4	Киров, Залесная, 66	«Залесный торак массивы» тукталышы	2	4,32	Щит өслек	Щит өслек	191
346	РП-348	4	Киров, Залесная, 86А	«Залесный тыкрыгы» тукталышы	2	4,32	Щит өслек	Щит өслек	6
347	РП-349	4	Киров, Залесная, 112	«Автомобильлэргә ягулык салу станциясе» тукталышы	2	4,32	Щит өслек	Щит өслек	5
348	РП-350	4	Киров, Залесная, 115	«Автомобильлэргә ягулык салу станциясе» тукталышы	2	4,32	Щит өслек	Щит өслек	5
349	РП-351	4	Киров, Залесная, 33	«Залесный торак массивы» тукталышы	2	4,32	Щит өслек	Щит өслек	191
350	РП-352	4	Киров, Залесная	«КЭМП» тукталышы, 2 номерлы йорт янында	2	4,32	Щит өслек	Щит өслек	191
351	РП-353	4	Киров, Залесная	«Ремплер торак массивы» тукталышы, 2Б номерлы йорт каршында, юл аша	2	4,32	Щит өслек	Щит өслек	7
352	РП-354	4	Киров, Горький Шоссесы	«Олимпиец» тукталышы, 160 номерлы йорт каршында, юл аша	2	4,32	Щит өслек	Щит өслек	192
353	РП-355	4	Киров, Горький Шоссесы	«Аккош күле» тукталышы, 118 номерлы йорт каршында, юл аша	2	4,32	Щит өслек	Щит өслек	19
354	РП-356	4	Киров, Горький Шоссесы, 47, 1 корпус	«“Факел” кибете» тукталышы	2	4,32	Щит өслек	Щит өслек	42

1	2	3	4	5	6	7	8	9	10
355	РП-357	4	Киров, Горький Шоссесы, 33	«Можайский урамы» тукталышы	2	4,32	Щит өслек	Щит өслек	42
356	РП-358	4	Киров, Болотников, 29А	«Светлая урамы» тукталышы	2	4,32	Щит өслек	Щит өслек	43»
