

РЕСПУБЛИКА ТАТАРСТАН
ЮТАЗИНСКИЙ МУНИЦИПАЛЬНЫЙ
РАЙОН
ИСПОЛНИТЕЛЬНЫЙ КОМИТЕТ
АБСАЛЯМОВСКОГО
СЕЛЬСКОГО ПОСЕЛЕНИЯ
423957, Республика Татарстан,
Ютазинский район, с. Абсалямово,
ул. Молодежная д.2
E-mail: Absal.Utz@tatar.ru
тел./факс: 4-26-79

ТАТАРСТАН РЕСПУБЛИКАСЫ
ЮТАЗЫ МУНИЦИПАЛЬ
РАЙОНЫ
ӘБСӘЛӘМ АВЫЛ
ЖИРЛЕГЕ БАШКАРМА
КОМИТЕТЫ
423957, Татарстан Республикасы,
Ютазы районы, Әбсәләм авылы,
Яшьләр урамы, 2
E-mail: Absal.Utz@tatar.ru
тел./факс: 4-26-79

ПОСТАНОВЛЕНИЕ

КАРАР

№13

«12» август 2026 ел

«2026-2036 елларга Татарстан Республикасы
Ютазы муниципаль районының Әбсәләм авыл
жирлеген су белән тәмин итү схемасын раслау турында»

2025 елның 20 мартындагы «Гавами хакимиятнең бердәм системасында жирле үзидарәне оештыруның гомуми принциплары турында»гы 33-ФЗ санлы Федераль закон, 2011 елның 7 декабрендәге «Су белән тәмин итү һәм су бүлеп бирү турында»гы 416-ФЗ санлы федераль закон, 2013 елның 5 сентябрендәге «Су белән тәмин итү һәм су бүлеп бирү схемалары турында»гы 782 санлы Россия Федерациясә Хөкүмәте карары, 2004 елның 28 июлендәге «Татарстан Республикасында жирле үзидарә турында»гы 45-ТРЗ санлы Татарстан Республикасы законы нигезендә, «Татарстан Республикасы Ютазы муниципаль районы «Әбсәләм авыл жирлегә» муниципаль берәмлек Уставына таянып, Татарстан Республикасы Ютазы муниципаль районы Әбсәләм авыл жирлегә Башкарма комитеты к а р а р б и р ә:

1. Әбсәләм авыл жирлегә территориясендә кушымтада бирелә торган су белән тәмин итү схемасын расларга.

2. Үз көчен югалткан дип танырга:

Татарстан Республикасы Ютазы муниципаль районы Әбсәләм авыл жирлегә Башкарма комитетының 2014 елның 23 декабрендәге «Әбсәләм торак пунктының су белән тәмин итү схемасын раслау турында»гы 15 санлы карарын.

3. Әлеге карарны Татарстан Республикасы хокукый мәгълүматының рәсми порталында рәсми бастырып чыгару юлы белән рәсми рәвештә халыкка житкерергә (<https://pravo.tatarstan.ru> Элемтә, мәгълүмат технологияләре һәм массакүләм коммуникацияләр өлкәсендә күзәтчелек буенча Федераль хезмәт (Роскомнадзор) тарафыннан 2013 елның 17 декабрендә бирелгән ЭЛ ФС77-60244 санлы массакүләм мәгълүмат чарасы буларак теркәлү турында таныклык) һәм Татарстан Республикасы Ютазы муниципаль районының рәсми сайтында Татарстан Республикасы Муниципаль берәмлекләре порталы составында дәүләт хакимияте һәм жирле үзидарә органнарының «Рәсми Татарстан» бердәм порталын урнаштырырга. «Интернет» мәгълүмат-телекоммуникация челтәрендә түбәндәге веб-адресы буенча урнаштырырга: <http://jutaza.tatarstan.ru/>.

4. Әлеге карар рәсми басылып чыккан көнненән үз көченә керә.

5. Әлеге карарның үтәлешен контрольдә тотуны үз өстемдә калдырам.

Әбсәләм авыл жирлегә башлыгы



Г.В.Кубашева

Әбсәләм асыл жырлеге Башкарма
комитетының 2026 елның 12 августындагы
13 санлы карары белән расланган

ӘБСӘЛӘМ АВЫЛ ЖЫРЛЕГЕН СУ БЕЛӘН ТӘЭМИН ИТҮ СХЕМАСЫ

Гомуми нигезлэмэлэр

Әбсәләм авыл җирлеген су белән тәэмин итү схемасын эшләү өчен нигез булып түбәндәгеләр тора:

- 2011 елның 7 декабрендәге "Су белән тәэмин итү һәм су түгү турында»гы 416 - ФЗ санлы Федераль закон;

- РФ Хөкүмәтенең 2013 елның 05 сентябрендәге "Су белән тәэмин итү һәм ташландык суларны агызу схемаларына, аларны эшләү һәм раслау тәртибенә таләпләр турында"гы 742 санлы карары;

- Муниципаль берәмлекнең коммуналь инфраструктурасы системаларын комплекслы үстерү программасы;

- Авыл җирлегенең генераль планы.

Әбсәләм авыл җирлеген 2036 елга кадәр чорга су белән тәэмин итү схемасы составы

Әбсәләм авыл җирлеген су белән тәэмин итүнең эшләнгән схемасы үз эченә түбәндәгеләрне ала:

I. Су белән тәэмин итү схемасын эшләүнең максатлары һәм бурычлары.

II. Җирлеккә гомуми характеристика.

III. Әбсәләм т. п. суүткәргеч схемасы м 1: 2000

IV. Кушылган объектлар исемлеге

V. Җирлек турында гомуми белешмәләр

VI. Әбсәләм торак пунктында су белән тәэмин итү системасы

I. Су белән тәэмин итү схемасын эшләүнең максатлары һәм бурычлары.

1) өзлексез һәм сыйфатлы су белән тәэмин итү юлы белән халыкның сәламәтлеген саклау һәм халыкның тормыш сыйфатын яхшырту;

2) суны экономиялә куллану юлы белән энергетика нәтиҗәлелеген арттыру;

3) салкын су белән тәэмин итүне гамәлгә ашыручы оешмалар эшчәнлегенең нәтиҗәлелеген арттыру исәбенә абонентлар өчен су белән тәэмин итүдән файдалану мөмкинлеген тәэмин итү;

4) салкын су белән тәэмин итүнең үзәкләштерелгән системаларын өлгә системалар белән идарә итүнең нәтиҗәле рәвешләрен үстерү, инвестицияләр җәлеп итү һәм салкын су белән тәэмин итүне гамәлгә ашыручы оешмаларның кадрлар потенциалын үстерү юлы белән үстерүне тәэмин итү.

5) кулланучыларга бирелә торган суның сыйфатын тәэмин итү, су белән тәэмин итүнең ышанычлылыгын арттыру һәм аварияләргә киметү максатларында суүткәргеч челтәрен реконструкцияләү һәм модернизацияләү.

II. Әбсәләм авыл җирлегенә гомуми характеристика

Ютазы районы республиканың көньяк-көнчыгышында урнашкан, Татарстан Республикасының Башкортстан Республикасы, Баулы, Бөгелмә, Азнакай районнары белән чиктәш.

Район территориясе-760,57 кв. км, шул исәптән авыл хужалыгы билгеләнешендәге җирләр мәйданы - 609,37 кв.км, район халкы – 21,427 мең кеше. Район үзәгенә мәйданы 6,3 кв. км, Урыссу шәһәр тибындагы бистәсендә 10 600 кеше яши. Районның торак пунктларыннан берсе-Әбсәләм авылы.

Әбсәләм авыл җирлеге чиге Урыссу авыл җирлеге белән чиктәш җирдә Әбсәләм, Урыссу авыл җирлекләре һәм Башкортостан Республикасы чикләре тоташкан урында Урыссу шәһәр тибындагы бистәсеннән 950 м көньякта Х елгасы акваториясендә урнашкан Х=342283,32, Y=2392788,38 координаталы 18 нче тоташу ноктасыннан алып төньяк-көнбатышка таба 25 м и елгасы буйлап, Урыссу-Октябрьский автомобиль юлын кисеп үтеп, 2,0 км авыл хужалыгы җирләре буйлап уза, шуннан соң төньякка таба 541 М авыл хужалыгы җирләре буйлап 17 нче тоташу ноктасына кадәр уза, "Урыссу шәһәр тибындагы бистәсе" муниципаль берәмлеге, Әбсәләм һәм Урыссу авыл җирлекләре чикләре тоташкан урында Иске Урыссу авылыннан 1,4 км көнчыгышта урнашкан, шулай ук "Урыссу шәһәр тибындагы бистәсе" муниципаль берәмлеге, Әбсәләм һәм Урыссу авыл җирлекләре чикләре тоташкан урында Иске Урыссу авылыннан 750 м көньяк-көнчыгышта урнашкан 16 нчы тоташу ноктасыннан алып көньяк-көнбатышка таба 850 М Куйбышев тимер юлына бүлөп бирелгән полоса буйлап Ютазы елгасына кадәр бара, аннары 3,8 км өлгә елга агымы буенча өскә таба 15 нче тоташу ноктасына кадәр бара, Әбсәләм, Димтамак һәм Урыссу авыл җирлекләре чикләре тоташкан урында Ютазы елгасы үзәнендә Яссы Тугай авылыннан 1,8 км көнчыгышта урнашкан.

Әбсәләм авыл җирлеге чиге "Урыссу шәһәр тибындагы поселогы" муниципаль берәмлеге белән чиктәш җирдә 17 нче тоташу ноктасыннан алып авыл хужалыгы җирләре буйлап 800 м көньяк-көнбатышка таба, аннары Куйбышев тимер юлын кисеп үтеп, 50 м төньяк-көнбатышка таба 16 нчы тоташу ноктасына кадәр уза.

Әбсәләм авыл җирлеге чиге Башкортостан Республикасы белән чиктәш җирдә 18 нче тоташу ноктасыннан алып Татарстан Республикасы административ чиге буйлап Хсәләм, Димтамак авыл җирлекләре һәм Башкортостан Республикасы.

Әбсәләм авыл җирлеге чиге Төтәмәк авыл җирлеге белән чиктәш җирдә 15 нче тоташу ноктасыннан алып Ютазы елгасы агымы буенча өскә таба 1,6 км уза, шуннан соң авыл хужалыгы җирләре буйлап 150 м көньяк-көнбатышка таба бара, аннары көнбатыш юнәлештә 950 м авыл хужалыгы җирләре буйлап һәм 150 м урман полосасы буйлап уза, шуннан соң авыл хужалыгы җирләре буйлап Азнакай-Ютаза-"Мәскәү-Чиләбе" автомобиль юлын кисеп үтеп, 2,3 км көньяк-көнбатышка таба, аннары Азнакай-Ютаза-"Мәскәү-Чиләбе" автомобиль юлын, Куйбышев тимер юлын, дамбаны һәм Уба-Әбсәләм автомобиль юлын кисеп үтеп, 6,7 км көньяк-көнчыгышка таба, шуннан соң шул ук юнәлештә күл буйлап 350 м, авыл хужалыгы җирләре буйлап 250 м яр сызыгына кадәр уза, көньяк-көнчыгышка таба 16 м и елгасы буйлап 19 нчы тоташу ноктасына кадәр бара.

Мәйданы: 23,5178 км²,

Халык саны: 01.01.2026 елда 804 кеше.

Милли составы:

Татарлар 705

Руслар 70

Тажиклар 19

Үзбәкләр 10

Әбсәләм торак пунктында 804 кеше исәпләнә, үзәкләштерелгән су белән тәмин ителә. Челтәрләрнең озынлыгы 6,65 км. халыкның эчәр су белән тәмин ителеше 98% тәшкил итә. Әбсәләм торак пунктына эчәр су Чатра су алуыннан бирелә. Су биеклекләр аермасы аркасында халыкка үзеннән-үзе барып житә.


2013 елдан башлап Әбсәләм торак пунктындагы чуен һәм корыч торбаүткәргечләр полиэтиленга алыштырыла. Торбаүткәргечләрнең заманча материалларының хезмәт итү вакыты шактый зур, техник һәм эксплуатацион характеристикалары сыйфатлырак. Полимер материалларның коррозия булуы расланмаган, шуңа күрә аларга металл торбаларны эксплуатацияләгәндә житешсезлекләр һәм проблемалар хас түгел.

Суның сыйфатын тәмин итү өчен аны транспортлау процессында СанПиН 2.1.4.1074-01 " эчә торган су. Эчә торган су белән тәмин итүнең үзәкләштерелгән системаларының су сыйфатына гигиена таләпләре. Сыйфат контроле.»

Бүгенге көндә Әбсәләм авыл жирлегенең төп проблемасы-су белән тәмин итү челтәрләренең шактый тузуы.

III. Әбсәләм т. п. сууткөргөч схемасы

ВОДОСНАБЖЕНИЕ И ВОДООТВЕДЕНИЕ п.п. АБСАЛЯМОВО

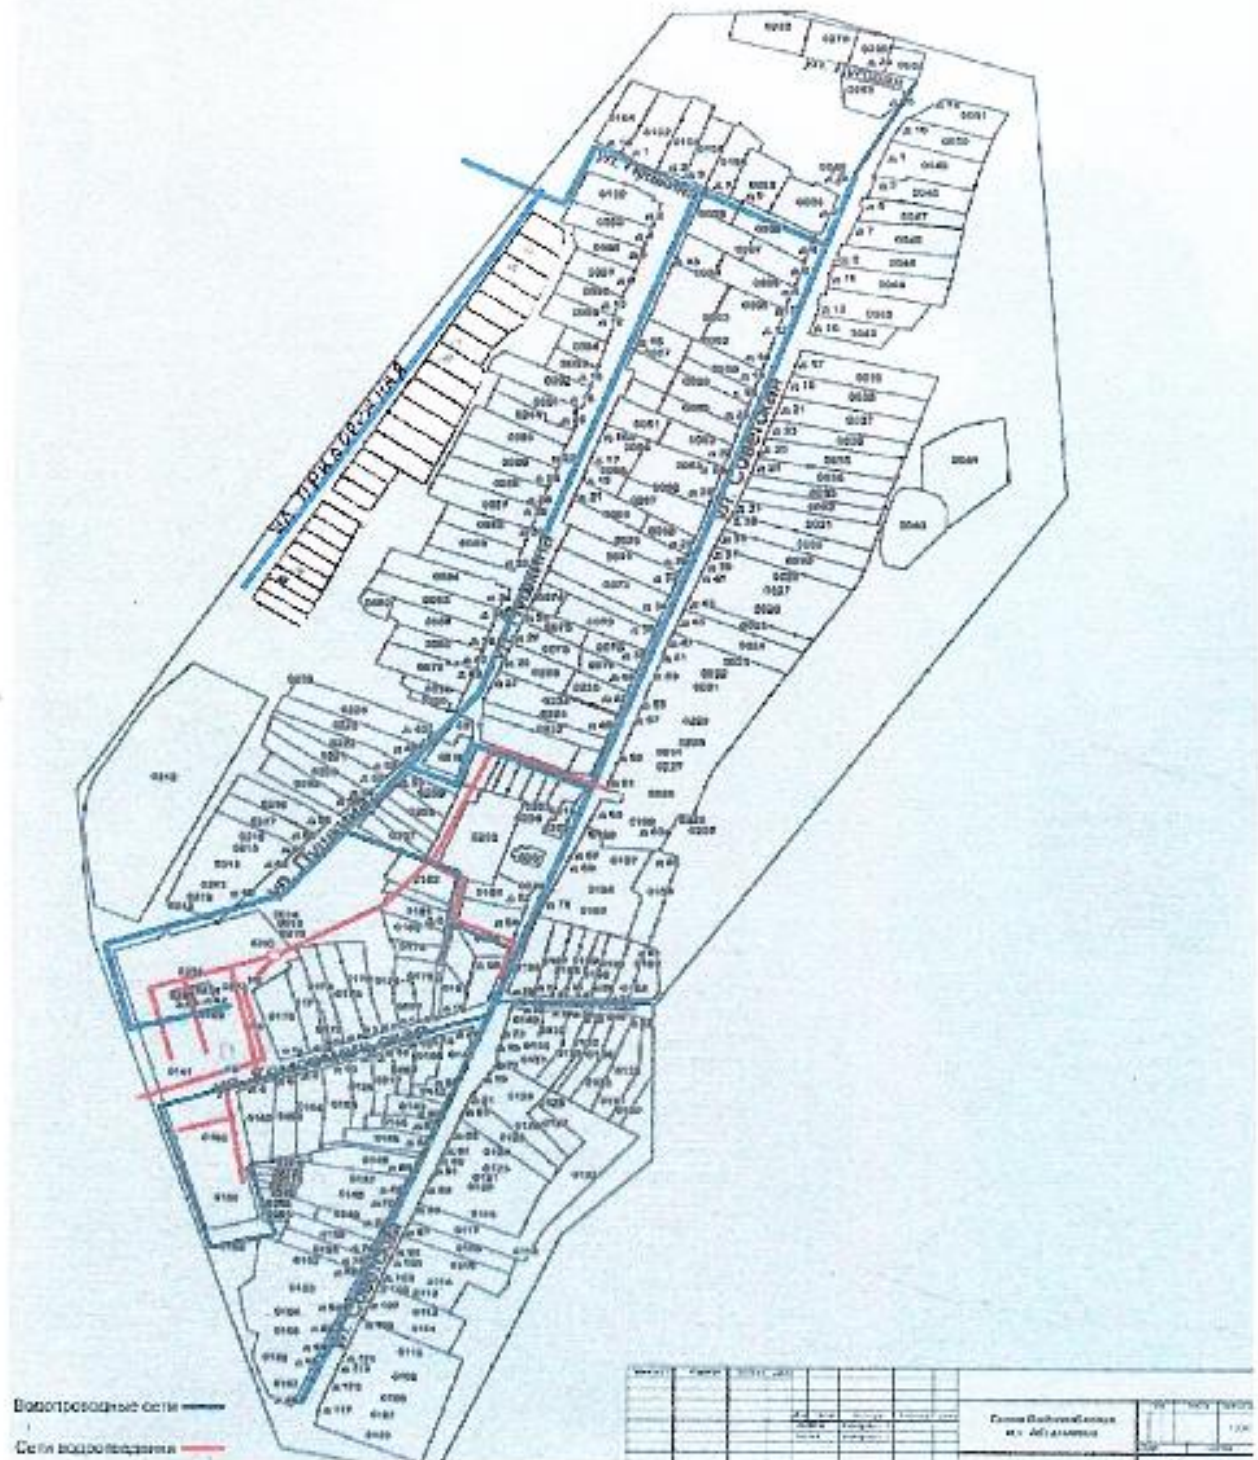

IV. Кушылган объектлар исемлеге

Эчә торган су жибәрүгә килешүләр буенча абонентлар реестры

1.	ШЭ Бакиров киб «А&Б»	Бакиров Азат Рамиз улы	Әбсәләм, Комсомол ур., 4-2
2.	Әбсәләм авыл җирлеге Башкарма комитеты	Башлык Кубашева Г.В.	Әбсәләм ав., Яшьләр ур., 2 йорт
3.	“Әбсәләм төп гомуми белем бирә мәктәбе МБГББУ	Директоры – Шияпова Ф.Ч.	Әбсәләм ав., Мәктәп ур., 2 йорт
4.	“”Якты коңгыз” Әбсәләм авылы балалар бакчасы” МБММББУ	Мөдирек – Ахиярова Ф.Г.	Әбсәләм ав., Совет ур., 50б йорт
5.	«ЮМР Идарә компаниясе» ЖЧЖ	Директоры – Абдуллина Г.Т.	Әбсәләм ав., Комсомол ур., 1,2,3,4 йортлар, Совет урамы 56, 56а, 63, 63а йортлар

V. Предприятие турында гомуми белешмэләр

1. Предприятие атамасы	ТР ДУП Ютазы “Энергорайоны” электр челтәрләре
2. Предприятиенең юридик адресы	423950, ТР, Ютазы районы ш.т.Урыссу б., Сәнәгать тыкрыгы 8 йорт тел.(885593) 2-79-88
3. Предприятие җитәкчесе	Власова Оксана Александровна
4. Предприятиенең почта адресы	423950, ТР, Ютазы районы ш.т.Урыссу б., Сәнәгать тыкрыгы, 8 йорт тел.(885593) 2-79-88
5. Сәнәгать тармагы	торак-коммуналь хужалыгы
6. Предприятиенең гомуми мәйданы	10,4264 га. Чистарту корылмалары мәйданы – 1,9475 га.
8. Урнашу урыны	Урыссу бистәсе читендә

VI. ТР ДУП Ютазы «Энергорайоны» электр челтәрләре планлаштырыла торган һәм гамәлгә ашырыла торган хужалык эшчәнлегә төрләрәнә характеристика

Предприятие исеме: Ютазы «Энергорайоны» Татарстан Республикасының «электр челтәрләре»дәүләт унитар предприятиесе

Кыскартылган атамасы: «Электр челтәрләре» ТР ДУП Ютазы «Энергорайоны»

Оештыру-хокукый формасы: дәүләт унитар предприятиесе

Почта адресы: 423950, Татарстан Республикасы, Урыссу ш. т. п. Промышленный тыкрыгы, 8 йорт

Основными видами деятельности предприятия являются:

- эчәргә яраклы су алу һәм бирү, агынты суларны кабул итү һәм чистарту;
- челтәрләрне һәм корылмаларны эксплуатацияләүнең аларның эшен камилләштерүне һәм интенсификацияләүне, житештерү процессларын механикалаштыруны һәм автоматлаштыруны тәмин итүче рациональ режимнарын оештыру;
- суүткәргеч һәм канализация челтәрләрен капитал, агымдагы ремонтлауны оештыру һәм башкару;
- суүткәргеч-канализация хужалыгы объектларын капитал төзү, реконструкцияләү, капитал һәм агымдагы ремонтлау;
- предприятиенең икътисадый үсеш планнарын билгеләнгән тәртиптә эшләүне тәмин итү;
- су белән тәмин итү һәм канализация объектларын проектлауға техник шартлар бирү, суүткәргеч-канализация корылмалары һәм коммуналь билгеләнештәге объектлар төзүгә техник һәм эш проектларын килештерү;
- аварияләрне кисәтү, суүткәргеч челтәрләрен коррозиядән саклау чараларын гамәлгә ашыру; санитария чараларының үтәлешен һәм санитария саклау зоналарының торышын күзәтү;
- су һәм агып төшүче сыеклык алу буенча технологик дисциплина һәм стандартлар үтәлешен тәмин итү;
- коммуналь су белән тәмин итү системасыннан кулланыла торган суны исәпкә алу;
- сәнәгать предприятиеләренең канализация челтәрләрен һәм корылмаларын тикшерү, актлар төзү, күрсәтмәләр бирү юлы белән контрольдә тоту;
- гамәлдәге законнар нигезендә пычраткыч матдәләр чыгарган өчен тарифлар кулланып, сәнәгать предприятиеләренең агып төшүче суларын лаборатор контрольдә тоту;
- агып төшүче суларның сыйфат составының билгеләнгән нормативлар таләпләренә туры килүен тикшереп тору;
- эчә торган суны технологик ихтыяжларга сарыф итүне киметү чаралары планнарының үтәлешен тикшерү;
- эшчеләрне техник тәмин итү чараларын үткәрү, хезмәткәрләрнең квалификациясен күтәрү эшләрен оештыру;
- суүткәргеч-канализация объектларын һәм корылмаларын төзегәндә подряд оешмаларының төзелеш-монтаж эшләренә техник күзәтчелек;
- житештерүнең өзлексезлеген тәмин итү өчен транспорт эшчәнлегә.

VII. Щбсәләм авыл җирлегендә су белән тәэмин итү системасы.

Су алу корылмалары Ютазы «Энергорайоны» ТР ДУП электр челтәрләре

Щбсәләм торак пунктында су белән тәэмин итү системасы.

Әбсәләм торак пункты-Ютазы районының авыл җирлеге. Монда үзәкләштерелгән су белән тәэмин итү системасы бар. Җирлекне су белән тәэмин итү Чатра су алу скважиналары эксплуатациясендә гамәлгә ашырыла. Салкын су чыгаруны исәпкә алу исәпләү приборлары ярдәмендә башкарыла. Суүткәргеч челтәрләренең озынлыгы 6,65 км.

Чатра су алу урыны.

Чатра су алу урыны 2000 елның декабрендә файдалануга тапшырылган. Ютазы торак пунктынан 3 км ераклыкта Акбаш җир асты сулары ятмасында урнашкан.

Һәркайсының күләме 400 м3 булган 2 Чиста су резервуары бар.

Суүткәргечнең резервуарлардан алып Ютазы торак пунктына кадәр озынлыгы-5 км.

Су алуда 9 скважина эшли. Ютазы торак пунктында су биеклекләр аермасы аркасында ұзагым белән бирелә. Чәтрә су алуыннан районның Дымтамак, Абсәләм, Тарлау, Ютазы, Ак юл, Байлар торак пунктларын су белән тәэмин итәләр.



Чатра су алу урынында Чиста су резервуары

Чатра су алу скважиналарына Характеристика

Скважина саны	Скважинаның ведомство саны	Бораулау елы	Насос төре	Файдаланыла торган сулы Горизонт исеме
		Урнашу тирәнлеге, м		
1.	1.	1998/57	ЭЦВ 6-6,5-125	Полимиктлы комташлар, известъташлар, балчыклы доломитлар
2.	7.	1998/33,6	ЭЦВ 6-10-140	Комташларны, известъташларны һәм доломитларны катламлаштыру
3.	2.	1998/33,6	ЭЦВ 6-10-110	Доломитлар, ком балчыклары
4.	3.	1998/33	ЭЦВ 6 -16-110	Комташларны, известъташларны катламлаштыру
5.	6.	1998/28	ЭЦВ 6-6,5-140	Известъташларны һәм алевролитларны катламлаштыру
6.	14.	1998	ЭЦВ 6 -16-110	Полимиктлы комташлар, известъташлар, Балчыклы доломитлар
6 А		2010	ЭЦВ 6 -4-130	Полимиктлы комташлар, известъташлар, Балчыклы доломитлар
7.	15	1998	ЭЦВ 6 -6,5-125	Полимиктлы комташлар, известъташлар, Балчыклы доломитлар
8.	16	1998	ЭЦВ 6 -6,5-125	Полимиктлы комташлар, известъташлар, Балчыклы доломитлар



Чатра су алу скважинасы

Ютазы районының су белән тәэмин ителешен арттыру өчен 2006 елда өстәмә рәвештә ике по 6 һәм по 7 скважина файдалануга тапшырылды-1998 скважиналар бораулау елы. 2010 елда тагын бер 6а номерлы скважина борауланды

Тат 01866 ВЭ жир асты байлыкларыннан файдалану хокукына лицензия рәсмиләштерелде, 2012 елның 5 сентябрендә 1856 номерлы реестрда теркәлдә. Лицензия 01.09.2032 елга кадәр гамәлдә

VIII. Су ресурсларыннан нәтижәле файдалану

2004 елда «Интеграл – Автоматика» ЖЧЖ предприятиең су жыю урыннарында скважиналарны ерактан идарә итү мөмкинлеген тәмин итә торган автоматлаштырылган идарә системасын монтаждады, насосларны салмак кына жибәрде, артезиан скважиналарындагы аварияләрнең характеристикаларын һәм аварияләрен табло буенча билгеләде. Әлеге система, чиста су резервуарларындагы су күләменә карап, суүткәргеч системасына кирәкле күләмдә генә су бирүне тәмин итеп, скважиналарны автомат режимда кабызырга яки сүндерергә мөмкинлек бирә. Монтажланган системаның гомуми бәясе 1500 мең сум тәшкил иткән.

Хәзерге вакытта предприятиегә хезмәт күрсәтүче суүткәргеч челтәрләренең гомуми озынлыгы 144,554 км тәшкил итә, шул исәптән

- Урыссу ш. т. п. суүткәргеч челтәрләренең озынлыгы (су жыю суүткәргечләрен исәпкә алып) 79,780 км,

- Ютазы авылының озынлыгы 36,065 км булган суүткәргеч челтәрләре,

-Әбсәләм авылының 5,963 км озынлыктагы суүткәргеч челтәрләре,

- Димтамак авылының 12,609 км озынлыктагы суүткәргеч челтәрләре,

- Байлар авылының 5,7 км озынлыктагы суүткәргеч челтәрләре,

- Тарлау авылының 2,329 км озынлыктагы суүткәргеч челтәрләре,

- Алабакүлнең суүткәргеч челтәрләре-1,669 км

Безнең предприятие оешканга кадәр районда тузган суүткәргеч челтәрләрен алыштыру 70% ка кадәр тузган иде. 2001 елдан Иске корыч суүткәргеч челтәрләрен «Казаноргсинтез»ААҖ полиэтилен житештерүләренә алыштыру буенча эш башланган.

Суүткәргеч челтәрләр төзегәндә полиэтиленнан ясалган торбалар һәм тоташтыргыч детальләр генә кулланыла, бу аларның хезмәттә ышанычлылыгын һәм ныклыгын арттыра. Махсуслаштырылган үзәкләрдә полимерлар буенча белгечләренә һәм эретеп ябыштыручыларны укыту һәм аттестацияләү үткәрелә, бу монтаж эшләренең дәрәжәсен сизелерлек арттыра. Мисал өчен: 2007 елда 8700 мең сумлык 7370 метр суүткәргеч челтәр алыштырылды һәм төзелде (Татарстан Республикасы бюджеты акчалары һәм үз акчалары). Бүгенге көндә суүткәргеч челтәрләренең тузганлыгы 62,2% тәшкил итә, ә аварияләр саны ике тапкырга кимегән һәм нәтижәдә аварияләр вакытында су югалту кимегән. Тузган суүткәргеч челтәрләренә полиэтиленга алыштыру һәм бөтен район буенча яңа челтәрләр төзү буенча әлеге эш «Татарстан Республикасы Ютазы районының эчәр суы» программасына кертелгән. Әлеге программа нигезендә тузган суүткәргеч челтәрләренә полиэтиленга алыштыру һәм районның барлык торак пунктларында яңа челтәрләр төзү планлаштырыла.

Кулланучыларга жибәрелә торган суны исәпкә алу абонентлар объектларында урнаштырылган исәпкә алу приборлары буенча, ә алар булмаган очракта су куллану нормалары нигезендә исәпләүләр буенча алып барыла. Йортларны исәпләү приборлары белән жиһазлау буенча зур эш башкарылды, бу халык куллана торган су күләме буенча мәғлүматны тулысынча белергә һәм элек исәпкә алынмаган югалтуларны исәпкә алырга мөмкинлек бирде.