



№ 229/0

ПРИКАЗ

Б О Е Р Ы К

« 04 » 03 2025

Об утверждении проекта планировки территории и проекта межевания территории, предусматривающих размещение линейного объекта «Обустройство Восточно-Макаровского нефтяного месторождения. НГДУ «Елховнефть». 2024 год»

В целях обеспечения устойчивого развития территории, в соответствии со статьями 42, 43, 45 и 46 Градостроительного кодекса Российской Федерации, Законом Республики Татарстан от 23 декабря 2023 года № 131-ЗРТ «О перераспределении полномочий между органами местного самоуправления муниципальных образований Республики Татарстан и органами государственной власти Республики Татарстан в области градостроительной деятельности», приказом Министерства строительства, архитектуры и жилищно-коммунального хозяйства Республики Татарстан от 15.07.2024 № 206/о «О подготовке проектов планировок и межевания территории», учитывая протоколы публичных слушаний и заключение о результатах публичных слушаний от 25.10.2024 п р и к а з ы в а ю:

1. Утвердить прилагаемые проект планировки территории и проекта межевания территории, предусматривающих размещение линейного объекта «Обустройство Восточно-Макаровского нефтяного месторождения. НГДУ «Елховнефть». 2024 год».

2. Отделу развития Камской агломерации управления развития агломераций департамента развития территорий (В.В.Бельскому) обеспечить:

направление настоящего приказа Руководителю Исполнительного комитета Заинского муниципального района Республики Татарстан, Главе Кадыровского сельского поселения Заинского муниципального района Республики Татарстан в срок не позднее семи календарных дней с даты вступления его в силу;

размещение настоящего приказа на официальном сайте Министерства строительства, архитектуры и жилищно-коммунального хозяйства Республики Татарстан в информационно-телекоммуникационной сети «Интернет» в срок не позднее семи календарных дней с даты вступления его в силу;

размещение настоящего приказа в государственной информационной

системе Республики Татарстан «Информационное обеспечение градостроительной деятельности Республики Татарстан» в течение семи рабочих дней с даты его издания.

3. Юридическому отделу (Р.И.Кузьмину) обеспечить направление настоящего приказа на государственную регистрацию в Министерство юстиции Республики Татарстан.

4. Установить, что настоящий приказ вступает в силу со дня его официального опубликования.

5. Контроль за исполнением настоящего приказа возложить на начальника управления развития агломераций департамента развития территорий С.А.Рыбакова.

Заместитель министра



В.Н.Кудряшев

Утвержден
приказом Министерства
строительства, архитектуры и
жилищно-коммунального
хозяйства Республики Татарстан
от 07.03.2025 № 229/0

Проект планировки территории, предусматривающий
размещение линейного объекта «Обустройство Восточно-
Макаровского нефтяного месторождения. НГДУ
«Елховнефть». 2024 год»

Подрядчик



ООО «ПК СТРОЙПРОЕКТНАДЗОР»

Заказчик



ДОКУМЕНТАЦИЯ ПО ПЛАНИРОВКЕ ТЕРРИТОРИИ

по объекту: «Обустройство Восточно-Макаровского нефтяного месторождения.
НГДУ «Елховнефть». 2024 год»

ПРОЕКТ ПЛАНИРОВКИ ТЕРРИТОРИИ
ОСНОВНАЯ ЧАСТЬ

Раздел 1: Проект планировки территории. Графическая часть

13828-ППТ-ОЧ-Р1

Изм.	№	Подп.	Дата


Номер раздела	Обозначение	Наименование	Прим.
1	13828-ППТ-ОЧ-Р1	Раздел 1: Проект планировки территории. Графическая часть	
2	13828-ППТ-ОЧ-Р2	Раздел 2: Положение о размещении линейных объектов	
3	13828-ППТ-МО-Р3	Раздел 3: Материалы по обоснованию проекта планировки территории. Графическая часть	Не приводится
4	13828-ППТ-МО-Р4	Раздел 4: Материалы по обоснованию проекта планировки территории. Пояснительная записка	Не приводится
5	13828-ПМТ-ОЧ-Р5	Раздел 5: Проект межевания территории. Графическая часть	
6	13828-ПМТ-ОЧ-Р6	Раздел 6: Проект межевания территории. Текстовая часть.	
7	13828-ПМТ-МО-Р7	Раздел 7: Материалы по обоснованию проекта межевания территории. Графическая часть	Не приводится
8	13828-ПМТ-МО-Р8	Раздел 8: Материалы по обоснованию проекта межевания территории. Пояснительная записка	Не приводится

					13828-ПМТ-ОЧ-Р1			
<i>Изм.</i>	<i>Лист</i>	<i>№ докум.</i>	<i>Подпись</i>	<i>Дата</i>				
Разработал	Ямашев Р.			02.24	«Обустройство Восточно-Макаровского нефтяного месторождения. НГДУ «Елховнефть». 2024 год». Проект планировки территории. Основная часть. Раздел I	<i>Лит.</i>	<i>Лист</i>	<i>Листов</i>
Проверил	Ямашев Д.			02.24				
						ООО «ПК Стройпроектнадзор»		

Пояснительная записка об отсутствии чертежа красных линий

В разрабатываемом проекте для объекта «Обустройство Восточно-Макаровского нефтяного месторождения. НГДУ «Елховнефть». 2024 год» подготовка Чертежа красных линий не требуется в связи с отсутствием существующих красных линий. Основание – пункты 11,12 статьи 1 Градостроительного кодекса Российской Федерации, проектируемый объект не является территорией общего пользования. В рамках разработки документации по планировке территории также не предусмотрено установление красных линий.

					13828-ПШТ-ОЧ-Р1	Лист
Изм.	Лист	№ докум.	Подпись	Дата		3

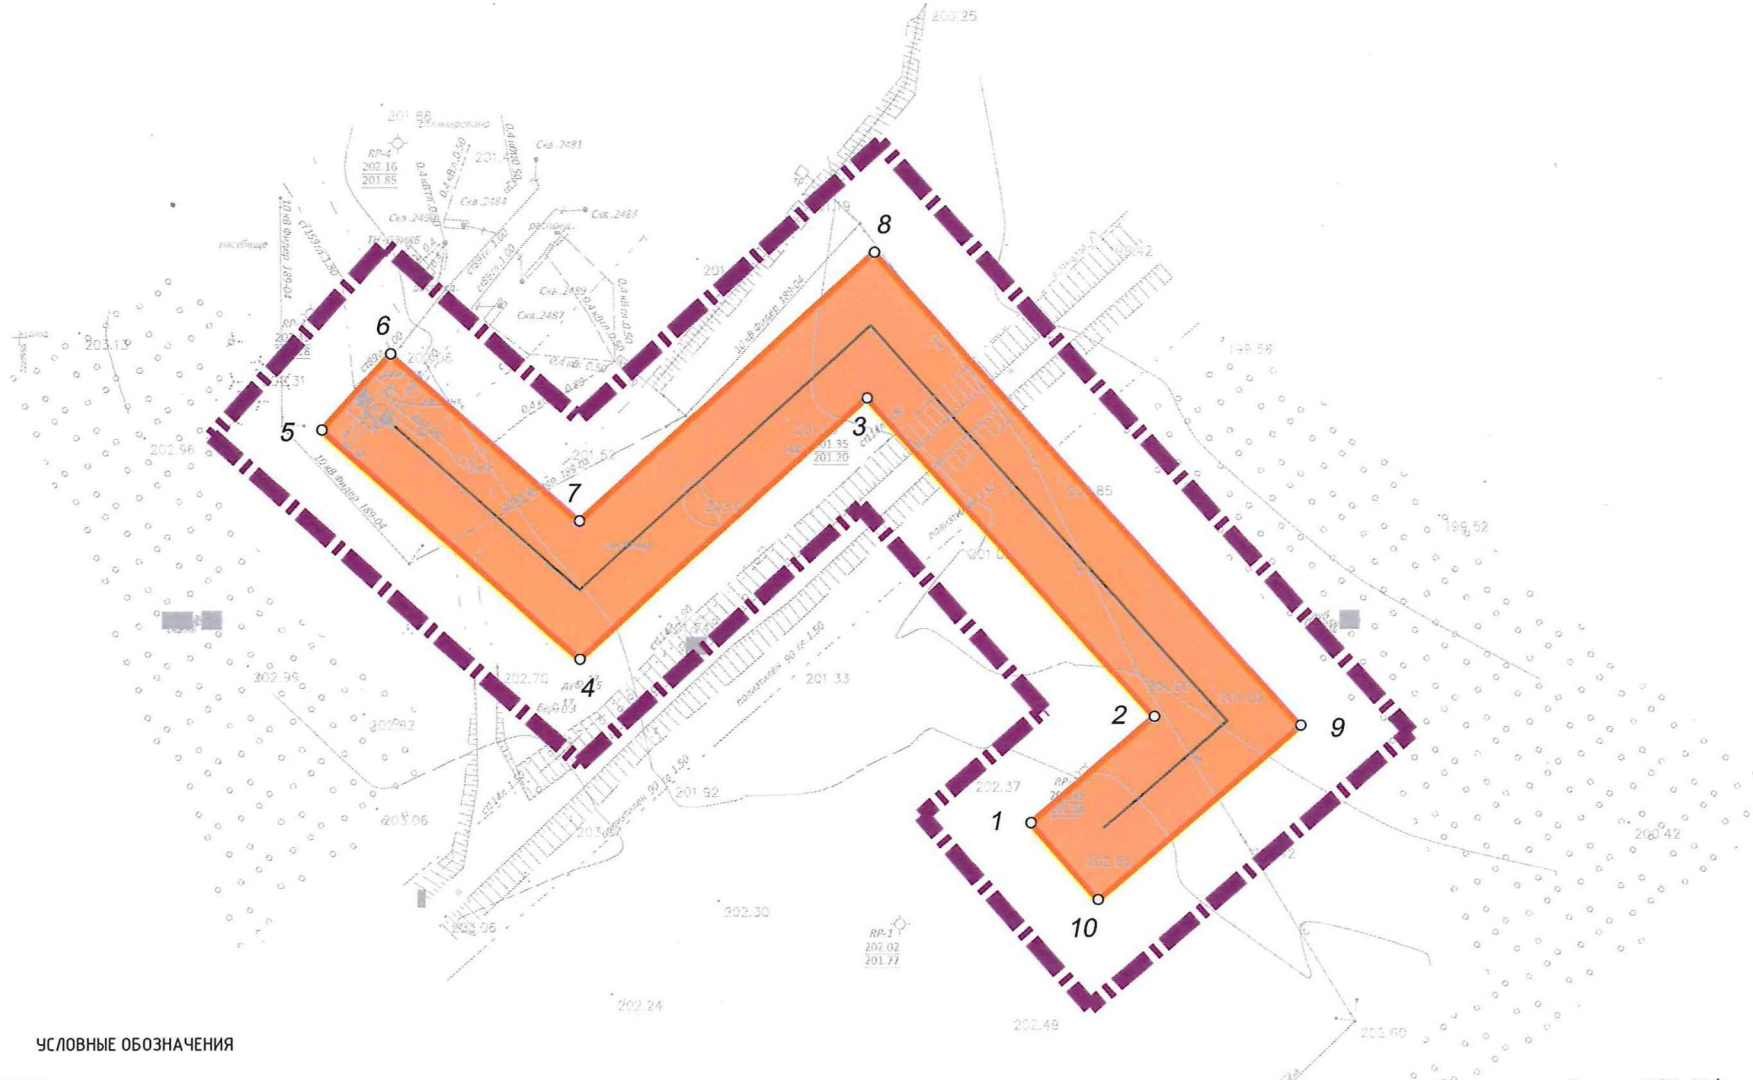

УСЛОВНЫЕ ОБОЗНАЧЕНИЯ



Граница территории, в отношении которой осуществляется подготовка проекта планировки



Границы зон планируемого размещения линейных объектов



Проектируемый нефтепровод



Характерная точка границы зоны планируемого размещения объекта

Система координат : МСК-16 (зона 2)

13828-ППТ-04-ГЧ

"Обустройство Восточно-Макаровского нефтяного месторождения. НГДУ "Елховнефть". 2024 год

Изм.	Кол.уч.	Лист	№ док.	Подп.	Дата	Проект планировки территории. Основная часть		
Разраб.		Заинчковской		<i>Заин</i>	02.24	Стадия	Лист	Листов
Проверил		Ямашев Д.		<i>Д. Ямашев</i>	02.24	ПП	1	1
Н. контр.						000 "ПК Стройпроектнадзор"		

Копировал

Формат А3

Инв. № подл.	Подпись и дата	Взам. инв. №	Инв. № дубл.	Подп. и дата

Подрядчик



ООО «ПК СТРОЙПРОЕКТНАДЗОР»

Заказчик



TATNEFT

ДОКУМЕНТАЦИЯ ПО ПЛАНИРОВКЕ ТЕРРИТОРИИ

по объекту: «Обустройство Восточно-Макаровского нефтяного месторождения.
НГДУ «Елховнефть». 2024 год»

**ПРОЕКТ ПЛАНИРОВКИ ТЕРРИТОРИИ
ОСНОВНАЯ ЧАСТЬ**

Раздел 2: Положение о размещении линейных объектов

13828-ППТ-ОЧ-Р2

Изм.	№	Подп.	Дата

Список использованных сокращений

- ГСМ – горюче-смазочные материалы;
- ТКО – твердые коммунальные отходы;
- СМР – строительно-монтажные работы.
- СПТ – стеклопластиковые трубы;
- ГО – гражданская оборона.

					13828-ППТ-ОЧ-Р2		
<i>Изм.</i>	<i>Лист</i>	<i>№ докум.</i>	<i>Подпись</i>	<i>Дата</i>			
Разработал		Ямашев Р		02.24	<i>Лит.</i>	<i>Лист</i>	<i>Листов</i>
Проверил		Ямашев Д		02.24			
					ООО «ПК Стройпроектнадзор»		
«Обустройство Восточно-Макаровского нефтяного месторождения. НГДУ «Елховнефть». 2024 год».							
Положение о размещении линейных объектов. Раздел 2							

Содержание

1. Наименование, основные характеристики и назначение планируемых к размещения линейных объектов 5
2. Перечень субъектов Российской Федерации, перечень муниципальных районов, городских округов в составе субъектов Российской Федерации, перечень поселений, населенных пунктов, внутригородских территорий городов федерального значения, на территориях которых устанавливаются зоны планируемого размещения линейных объектов..... 5
3. Перечень координат характерных точек границ зон планируемого размещения линейных объектов..... 5
4. Предельные параметры разрешенного строительства, реконструкции объектов капитального строительства, входящих в состав линейных объектов в границах зон их планируемого размещения..... 5
5. Информация о необходимости осуществления мероприятий по защите сохраняемых объектов капитального строительства от возможного негативного воздействия в связи с размещением линейных объектов 6
6. Информация о необходимости осуществления мероприятий по сохранению объектов культурного наследия от возможного негативного воздействия в связи с размещением линейных объектов 6
7. Информация о необходимости осуществления мероприятий по охране окружающей среды..... 6
8. Информация о необходимости осуществления мероприятий по защите территории от чрезвычайных ситуаций природного и техногенного характера, в том числе по обеспечению пожарной безопасности и гражданской обороне 15

									Лист
									4
Изм.	Лист	№ докум.	Подпись	Дата	13828-ППТ-ОЧ-Р2				

1. Наименование, основные характеристики и назначение планируемых к размещения линейных объектов

Трасса нефтегазосборного трубопровода от К-10385 до точки врезки в существующий нефтепровод от скв. №2487 протяженностью 260.67 м, предполагаемая глубина заложения – 1,7 м, материал труб – СПТ.

2. Перечень субъектов Российской Федерации, перечень муниципальных районов, городских округов в составе субъектов Российской Федерации, перечень поселений, населенных пунктов, внутригородских территорий городов федерального значения, на территориях которых устанавливаются зоны планируемого размещения линейных объектов

Данным проектом по планировке территории устанавливаются зоны планируемого размещения линейных объектов в границах Заинского муниципального района на землях Аксаринского сельского поселения.

- нефтегазосборный трубопровод общей протяженностью – 0.26 км.

Ближайшие к району работ населенные пункты:

- поселок Кармалка Поручиковского сельского поселения находится в 4 км северо-западнее от площади обследования;

- село Верхние Шипки Верхнешипкинского сельского поселения находится в 3 км юго-восточнее от площади обследования.

3. Перечень координат характерных точек границ зон планируемого размещения линейных объектов

№ точ	Y	X
1	420355,04	2290146,75
2	420375,77	2290170,56
3	420438,14	2290114,64
4	420387,01	2290058,92
5	420431,89	2290008,74

№ точ	Y	X
6	420446,80	2290022,07
7	420414,00	2290058,75
8	420466,55	2290116,03
9	420374,02	2290198,99
10	420339,96	2290159,88

4. Предельные параметры разрешенного строительства, реконструкции объектов капитального строительства, входящих в состав линейных объектов в границах зон их планируемого размещения

Настоящей документацией по планировке территории не предусмотрено строительство и реконструкция объектов капитального строительства, входящих в состав линейных объектов в границах зон их планируемого размещения.

										13828-ПШТ-ОЧ-Р2	Лист
Изм.	Лист	№ докум.	Подпись	Дата							5

5. Информация о необходимости осуществления мероприятий по защите сохраняемых объектов капитального строительства от возможного негативного воздействия в связи с размещением линейных объектов

Нефтегазосборные трубопроводы, согласно материалам изысканий, пересекают подземные коммуникации – нефтепроводы, линий электропередач и щебеночную дорогу.

Проектом планировки территории предусмотрены следующие мероприятия по защите сохраняемых объектов капитального строительства от возможного негативного воздействия в связи с размещением нефтепроводов:

- нефтегазосборные трубопроводы прокладываются ниже существующих коммуникаций;
- в местах пересечения проектируемого нефтепровода с существующими действующими коммуникациями и автодорогой предусмотрены защитные футляры из стальной трубы;
- организация производства работ в процессе строительства с учетом соблюдения требований режима использования территорий охранных зон объектов капитального строительства.

6. Информация о необходимости осуществления мероприятий по сохранению объектов культурного наследия от возможного негативного воздействия в связи с размещением линейных объектов

По результатам исследования на предмет выявления объектов культурного наследия Комитетом Республики Татарстан по охране объектов культурного наследия было выдано Заключение на акт государственной историко-культурной экспертизы от 06.02.2024 № 01-02/687 согласно которому, в границах исследованных земельных участков объекты культурного наследия, включенные в реестр, выявленные объекты культурного наследия, либо объекты, обладающие признаками объекта культурного наследия, отсутствуют.

Проектируемые работы не создают угрозы разрушения объектов культурного наследия различных видов и эпох. Необходимости в проведении охранных археологических мероприятий, либо изменении проекта строительства нет. Обследованные земельные участки могут быть использованы для проведения любых хозяйственных работ.

7. Информация о необходимости осуществления мероприятий по охране окружающей среды

Мероприятия по охране атмосферного воздуха

Перечень мероприятий по предотвращению выбросов вредных веществ в окружающую среду

С целью максимального сокращения выбросов вредных веществ в атмосферу и охраны окружающей среды предусматриваются следующие технические решения:

- максимально - герметизированная напорная однострунная система транспорта и подготовки нефти и газа;

					13828-ПТ-ОЧ-Р2	Лист
Изм.	Лист	№ докум.	Подпись	Дата		6

- поддержание параметров процесса в заданном режиме за счет средств автоматизации, а также системы блокировки при их нарушении;
- использование минимально - необходимого количества фланцевых соединений, трубопроводы системы транспорта нефти выполнены на сварке;
- проведение гидравлического испытания трубопроводов на прочность и герметичность повышенным давлением;
- применение термообработанных трубопроводов и деталей;
- комплексная защита трубопроводов и оборудования от почвенной коррозии с использованием защитных покрытий и средств электрохимзащиты;
- защита от атмосферной коррозии наружной поверхности надземных участков трубопроводов и арматуры лакокрасочными материалами;
- контроль за состоянием воздушной среды с помощью газоанализаторов на всех открытых площадках объектов транспорта и подготовки нефти и газа;
- рекультивация и возвращение землепользователям земель, отведенных во временное пользование.

В целях охраны атмосферного воздуха необходимо выполнить следующие условия, мероприятия и работы:

- обязательная диагностика на допустимую степень выброса вредных веществ в атмосферу двигателей транспортных средств, строительных машин и механизмов;
- запуск и прогрев двигателей транспортных средств, строительных машин по утвержденному графику;
- запрет на оставление техники с работающими двигателями в ночное время;
- строительно-монтажные работы должны осуществляться при строгом соблюдении действующих требований, норм природоохранного законодательства, в режимах постоянного производственного, ведомственного и государственного инженерно-экологического контроля;
- регулировка двигателей машин и механизмов, используемых при производстве строительно-монтажных работ, что уменьшает выброс в атмосферу с отработанными газами вредных веществ;
- обязательное соблюдение границ территории, отведенной под строительство;
- песок для строительства должен приобретаться на специализированных предприятиях, имеющих гигиенические сертификаты экологической безопасности поставляемых строительных материалов;
- поддержание дорожной и автотранспортной техники в исправном состоянии за счет проведения в установленное время техосмотра, техобслуживания и планово-предупредительного ремонта;
- запрет эксплуатации техники с неисправными или не отрегулированными двигателями и на несоответствующем стандартам топливе;
- запрет сжигания отходов и строительного мусора;
- проведение работ поэтапно, короткими захватками, что способствует рассредоточению техники и уменьшает одновременную нагрузку на атмосферный воздух;
- контроль токсичности и дымности отработавших газов автомашин и спецтехники;
- предотвращение утечек ГСМ;
- автосамосвалы и бортовые машины, перевозящие сыпучие грузы, должны быть оборудованы специальными съемными тентами;

					13828-ПТТ-ОЧ-Р2	Лист
						7
Изм.	Лист	№ докум.	Подпись	Дата		

- лакокрасочные материалы, гидроизоляционные материалы на жидкой основе, мастики должны доставляться и храниться в герметичной специальной таре,
 - контроль содержания вредных веществ в воздухе.
- Реализация указанных мероприятий сводит до минимума ущерб, наносимый атмосферному воздуху.

Мероприятия, технические решения и сооружения, обеспечивающие рациональное использование и охрану водных объектов, а также сохранение водных биологических ресурсов

Для предупреждения негативного воздействия строительных работ на поверхностные и подземные водные ресурсы предусмотрен комплекс природоохранных мероприятий:

- сохранение границ, отведенных для выполнения строительно-монтажных работ;
- запрещение неорганизованного сброса сточных вод со строительной площадки непосредственно на рельеф местности;
- оснащение рабочих мест и строительных площадок контейнерами для сбора коммунальных и строительных отходов;
- своевременный сбор и вывоз строительного мусора, коммунальных отходов в места хранения и утилизации;
- исключение хранения топлива на строительной площадке;
- применение строительных материалов, имеющих сертификат качества;
- планировка строительной полосы после окончания работ для сохранения естественного стока поверхностных и талых вод;
- своевременное проведение рекультивации нарушенных земель;
- техническое обслуживание машин и механизмов (заправка, мойка, ремонт) только на специально отведенных площадках вне водоохраных зон.

Функционирование нефтепромысловых объектов сопряжено с возможностью возникновения аварийных ситуаций, в результате которых вероятно вовлечение загрязняющих веществ в поверхностные водные объекты и грунтовые воды. С целью недопущения или уменьшения загрязнения поверхностных водных объектов и грунтовых вод в результате аварийных ситуаций на промысловых объектах проектом предусмотрен ряд технологических решений, направленных на снижение вероятности возникновения аварий:

- технологический процесс максимально герметизирован;
- размещение технологического оборудования на открытой площадке, что сокращает вероятность создания взрывопожароопасных зон;
- поддержание параметров процесса в заданном режиме за счет средств автоматизации, а также системы блокировки при их нарушении;
- использование минимально необходимого количества фланцевых соединений, трубопроводы выполнены на сварке;
- поддержание параметров процесса в заданном режиме предусмотрено за счет средств автоматизации;
- проведение гидравлического испытания трубопроводов на прочность и герметичность;
- применение термообработанных труб и деталей трубопроводов;

						13828-ППТ-ОЧ-Р2	Лист
Изм.	Лист	№ докум.	Подпись	Дата			8

- комплексная защита трубопроводов и оборудования от почвенной коррозии с использованием защитных покрытий и средств электрохимзащиты;
- защита от атмосферной коррозии наружной поверхности надземных участков трубопроводов и арматуры лакокрасочными материалами;
- контроль состояния воздушной среды с помощью газоанализаторов на всех открытых площадках объектов сбора и транспорта нефти и газа;
- система сбора и отведения производственных, производственно-ливневых и бытовых стоков, исключающая возможность загрязнения поверхностных и подземных вод.

Мероприятия по охране и рациональному использованию земельных ресурсов и почвенного покрова, в том числе мероприятия по рекультивации нарушенных или загрязненных земельных участков и почвенного покрова

В целях охраны и рациональному использованию земельных ресурсов проектом предусмотрены следующие мероприятия:

- рациональный отвод земель с максимальным сохранением природного ландшафта;
- проведение строительных работ строго в границах отвода;
- предотвращение разлива нефти и нефтепродуктов;
- обеспечение надежной герметизации скважин, трубопроводов и других сооружений;
- применение блочного оборудования;
- проверка трубопроводов гидравлическими испытаниями;
- обеспечение надежности трубопроводов и других сооружений в период эксплуатации;
- обеспечение защиты эксплуатационных колонн, нефтепроводов от коррозии;
- использование при ремонтных работах герметичных поддонов и емкостей для сбора пластовых и сточных вод с последующей их утилизацией;
- ограждение технологических площадок с бетонным покрытием бордюром, препятствующим аварийному растеканию нефти;
- отвод промливневых и производственных сточных вод с технологических площадок с последующим вывозом их на очистные сооружения;
- техническое обслуживание машин и механизмов на специально отведенных площадках;
- своевременное проведение планировочных работ и технической рекультивации;
- ограничение движения транспорта и техники в местах, прилегающих к обустраиваемым объектам;
- сбор отходов производства и потребления в специальные контейнеры с дальнейшим вывозом на полигон;
- проведение биологической рекультивации нарушенных земель;
- строгое соблюдение всех мер и правил по охране окружающей среды.

						13828-ПТТ-ОЧ-Р2	Лист
Изм.	Лист	№ докум.	Подпись	Дата			9

Мероприятия по охране недр

С целью минимизации воздействия на геологическую среду, а также, для предупреждения загрязнения почв, пресных подземных вод и недр, проектом предусмотрены следующие мероприятия:

- рациональный отвод земель с максимальным сохранением природного ландшафта;
- проведение строительных работ строго в границах отвода;
- предотвращение разлива нефти и нефтепродуктов;
- обеспечение надежной герметизации трубопроводов и других сооружений;
- проверка трубопроводов гидравлическими испытаниями;
- обеспечение надежности трубопроводов и других сооружений в период эксплуатации;
- обеспечение защиты трубопроводов от коррозии;
- отвод промливневых и производственных сточных вод последующим вывозом их на очистные сооружения;
- систематический отбор и анализ проб воды из водоемов и водопунктов в соответствии с план-графиком производственного экологического контроля;
- техническое обслуживание машин и механизмов на специально отведенных площадках;
- своевременное проведение планировочных работ и рекультивации;
- строгое соблюдение всех мер и правил по охране окружающей среды.

При соблюдении указанных мероприятий воздействие проектируемого объекта на геологическую среду сведено к минимуму.

Негативное воздействие может быть оказано в случае отклонений от проекта, а также за счет ошибок персонала и при аварийных ситуациях.

С целью недопущения или уменьшения загрязнения геологической среды и грунтовых вод в результате аварийных ситуаций проектом предусмотрен ряд технологических решений, направленных на снижение вероятности возникновения аварий:

- размещение технологического оборудования на открытой площадке, что сокращает вероятность создания взрывопожароопасных зон;
- выбор запорно-регулирующей арматуры и технологического оборудования, соответствующих рабочим параметрам процесса и коррозионной активности среды;
- поддержание параметров процесса в заданном режиме за счет средств автоматизации, а также системы блокировки при их нарушении;
- использование минимально необходимого количества фланцевых соединений;
- проведение гидравлического испытания трубопроводов на прочность и герметичность;
- система сбора и отведения производственных, производственно-ливневых и бытовых стоков.

В период эксплуатации технологические ремонтные операции должны производиться по замкнутой схеме с применением циркуляционных систем, герметизирующих сальниковых устройств, быстросъемных трубных соединений, предотвращающих попадания технологических жидкостей и других материалов на почву.

Для исключения возникновения аварийной ситуации в период эксплуатации проектируемого объекта должны обеспечиваться: контроль технического состояния сооружений, оборудования; своевременный планово-предупредительный ремонт.

									Лист
									10
Изм.	Лист	№ докум.	Подпись	Дата	13828-ППТ-ОЧ-Р2				

Мероприятия по охране растительного и животного мира и среды их обитания

С целью охраны растительного мира территории проектом предусмотрены следующие мероприятия:

- рациональный отвод земель с максимальным сохранением природного ландшафта;
- проведение строительных работ строго в границах отвода;
- предотвращение разлива нефти и нефтепродуктов;
- обеспечение надежной герметизации скважин, трубопроводов и других сооружений;
- запрет на непредусмотренное проектом сведение древесно-кустарниковой растительности;
- запрет на выжигание растительности, разведение костров, сжигание отходов и мусора на площадках строительства и прилегающей территории;
- техническое обслуживание машин и механизмов на специально отведенных площадках;
- своевременное проведение планировочных работ и рекультивации (технической и биологической);
- строгое соблюдение всех мер и правил по охране окружающей среды.

С целью охраны животного мира территории проектом предусмотрены следующие мероприятия:

- рациональный отвод земель с максимальным сохранением природного ландшафта;
- проведение строительных работ строго в границах отвода;
- предотвращение разлива нефти и нефтепродуктов;
- уменьшение продолжительности земляных работ во избежание попадания животных в открытые траншеи и котлованы;
- запрет на хранение и применение химических реагентов и других материалов, опасных для объектов животного мира и среды их обитания, в местах, доступных животным;
- хранение материалов и сырья только в огороженных местах на бетонированных и обвалованных площадках;
- предотвращение захламления территории строительными и коммунальными отходами.

При штатном режиме выполнения проектируемых работ, воздействие на численность и видовой состав растительного и животного мира будет носить локальный характер. Существенных изменений в составе флоры и фауны района проведения работ не ожидается.

Эксплуатация проектируемых объектов в нормальном режиме окажет допустимое воздействие на растительный и животный мир прилегающей территории.

						13828-ПШТ-ОЧ-Р2	Лист
Изм.	Лист	№ докум.	Подпись	Дата			11

Мероприятия по сбору, использованию, обезвреживанию, транспортировке и размещению опасных отходов

Для выполнения экологических требований по обеспечению охраны природных сред (растительности, почв, подземных вод и недр) от загрязнения отходами СМР организуется система обращения с производственными и коммунальными отходами. Система предусматривает:

- использование отходов инертных строительных материалов, образующихся в период СМР, в последующих технологических операциях, что обеспечивает захоронение наименьшего количества отходов и сохранение природных ресурсов;
- осуществление регулярного вывоза отходов к местам размещения и переработки для исключения несанкционированного размещения отходов и захламления территорий;
- заключение договоров на передачу отходов специализированным организациям перед началом строительных работ;
- организацию отдельного сбора образующихся отходов по их видам и классам с тем, чтобы обеспечить их последующее размещение на предприятие по переработке, а также вывозу на полигон для захоронения;
- соблюдение периодичности вывоза отходов с участка проведения работ, а также соблюдение условий передачи их на другие объекты для переработки или для захоронения;
- соблюдение условий временного хранения отходов на участке проведения работ в соответствии с требованиями природоохранного законодательства;
- кратковременное хранение производственных и коммунальных отходов на строительных площадках за счет их вывоза для централизованного сбора на стационарных производственных оборудованных участках управления;
- соблюдение санитарно - экологических требований к транспортировке отходов.

Мероприятия по минимизации возникновения возможных аварийных ситуаций на объекте капитального строительства и последствий их воздействия на экосистему региона

В соответствии с Федеральным законом от 21 июля 1997 года № 116-ФЗ «О промышленной безопасности опасных производственных объектов» - объекты строительства не относятся к категории опасных объектов.

В процессе эксплуатации трубопроводов аварии происходят вследствие коррозионного разрушения трубопроводов, механического повреждения различного рода механизмами, при проведении огневых работ при ремонте трубопроводов.

Ошибки, допущенные при производстве монтажных и ремонтных работ, могут привести к утечкам нефти в процессе эксплуатации трубопровода. Исходными событиями (причинами) возникновения возможных аварий и инцидентов на опасных участках могут стать:

- 1) механический износ технологического оборудования;
- 2) неплотность фланцевых соединений или их разрушение вследствие ошибочно выбранных типов уплотнения или конструкций фланцев, прокладочного материала, недостаточности или неравномерности затяжки болтов крепления, неполного комплекта крепежных изделий и т.п.;
- 3) коррозия стенок технологического оборудования;
- 4) непроходимость элементов технологических систем;
- 5) неисправность систем регулирования параметров технологического процесса;
- 6) выход из строя уплотнений регулирующей и запорной арматуры;

					13828-ПШТ-ОЧ-Р2	Лист
Изм.	Лист	№ докум.	Подпись	Дата		12

- 7) несоответствие материала технологического оборудования условиям эксплуатации;
- 8) механические повреждения аппаратуры или трубопроводов;
- 9) ошибки, допущенные при монтаже и ремонте оборудования;
- 10) эксплуатационные ошибки, вызванные действиями обслуживающего персонала;
- 11) террористические акты;
- 12) воздействие природных факторов.

Более укрупнено все перечисленные исходные события можно сгруппировать в три группы:

- события, связанные с технологическим фактором;
- события, связанные с природным воздействием;
- события, связанные с человеческим фактором.

Физический износ основного оборудования (водовода) в основном связан с цикличностью действия нагрузок на стенки трубопроводов. Наиболее уязвимыми в этом отношении являются участки трубопроводов, непосредственно примыкающие к насосным станциям, которые являются источниками циклических нагрузок на трубопроводы вследствие изменения режима перекачки и возникновения при этом гидравлических волн.

Воздействие различного рода природных факторов также может послужить причиной разгерметизации оборудования. Так, аномально низкие температуры, приводящие к повышенным температурным деформациям при наличии язвенных коррозий в металле аппаратов, могут привести к хрупкому разрушению технологического оборудования и, как следствие, к выделению опасных веществ в окружающее пространство.

Разгерметизация технологического оборудования, вызванная человеческим фактором, в основном обусловлена ошибками, допущенными при производстве ремонтных работ, что чаще всего может привести к утечкам опасных веществ через неплотности фланцевых соединений, уплотнений насосов и запорной арматуры.

Мероприятия, направленные на уменьшение риска чрезвычайных ситуаций на проектируемом объекте

С целью снижения опасности и вредности на проектируемом объекте проектом предусматриваются следующие мероприятия:

- технологический процесс максимально герметизирован;
- сосуды, работающие под давлением, оборудуются предохранительными клапанами;
- для обслуживания запорной арматуры и контрольно-измерительных приборов, расположенных на высоте (сепараторах, емкостях и других аппаратах и сооружениях), предусмотрены лестницы и площадки обслуживания с ограждением;
- управление основными технологическими операциями осуществляется без постоянного обслуживающего персонала с помощью средств автоматизации;
- на территории объекта должны быть вывешены запрещающие и предупреждающие плакаты и знаки о грозящей человеку опасности;
- оборудование установки должно обслуживаться квалифицированным персоналом, ознакомленным с приказом Федеральной службы по экологическому, технологическому и атомному надзору от 15 декабря 2020 г. № 534 «Об утверждении федеральных норм и правил в области промышленной безопасности «Правила безопасности в нефтяной и газовой промышленности»;

					13828-ПШТ-ОЧ-Р2	Лист
						13
Изм.	Лист	№ докум.	Подпись	Дата		

- выбор оборудования, арматуры и трубопроводов производится исходя из рабочего давления, температуры, коррозионности среды и т.п.;
- дренаж аппаратов и трубопроводов производится в закрытую систему (дренажную емкость);
- соединение труб производится на сварке, фланцевые соединения устанавливаются только для присоединения арматуры и оборудования;
- для обеспечения безопасности обслуживающего персонала предусматривается заземление металлических частей оборудования.

Безопасность производственных процессов на объекте также обеспечивается и за счет применения производственного оборудования, удовлетворяющего требованиям нормативной документации и не являющегося источником травматизма и профессиональных заболеваний.

Мероприятия по сбору, накоплению, транспортированию, обработке, утилизации, обезвреживанию, размещению отходов производства и потребления.

Временное хранение (складирование) должно осуществляться в соответствии с санитарно-экологическими требованиями санитарных норм и правил СанПиН 2.1.3684-21 «Санитарно-эпидемиологические требования к содержанию территорий городских и сельских поселений, к водным объектам, питьевой воде и питьевому водоснабжению населения, атмосферному воздуху, почвам, жилым помещениям, эксплуатации производственных, общественных помещений, организации и проведению санитарно-противоэпидемических (профилактических) мероприятий», утвержденных постановлением Главного государственного санитарного врача Российской Федерации от 28 января 2021 г. №3 в местах их источника образования, т.е. на территориях, непосредственно прилегающих к объекту строительства в пределах участка отвода.

Места накопления (временного складирования) отходов в период проведения строительных работ предусматриваются на стройплощадках и определяются в проекте производства работ.

Перед началом проведения СМР площадка строительства оснащается металлическими контейнерами для сбора отходов, образующихся в результате жизнедеятельности и хозяйственной деятельности рабочих.

На предприятии организованы централизованные места для сбора и временного хранения отходов. По мере накопления отходы передаются для размещения на специализированных объектах.

Согласно пункту 4 статьи 24.7 Федерального закона от 24 июня 1998 года № 89-ФЗ «Об отходах производства и потребления», собственники ТКО обязаны заключить договор на оказание услуг по обращению с твердыми коммунальными отходами с региональным оператором, в зоне деятельности которого образуются твердые коммунальные отходы и находятся места их накопления.

Проектируемый объект расположен в Восточной зоне деятельности регионального оператора по обращению с ТКО, региональным оператором на момент проектирования является ООО «Гринта».

Отходы, приравненные к ТКО, предусматривается вывозить на существующий комплекс по обращению с отходами расположенный в Заинском районе, Верхнешипкинском сельском поселении (в соответствии с Территориальной схемой обращения с отходами Республики Татарстан).

Собственники промышленных отходов заключают договора с соответствующими организациями, имеющими лицензии на обращение с промышленными отходами.

										13828-ПТТ-ОЧ-Р2	Лист
Изм.	Лист	№ докум.	Подпись	Дата							14

В рамках реализации федерального проекта «Инфраструктура для обращения с отходами I и II классов» в составе национального проекта «Экология» ФГУП «Федеральный экологический оператор» назначено федеральным оператором по обращению с отходами I-II классов на территории Российской Федерации.

Данные о видах, количестве, токсичности, системе сбора, складирования и утилизации отходов принимаются в соответствии с РД по обращению с отходами в структурных подразделениях ПАО «Татнефть».

Представленный механизм обращения с отходами сводит к минимуму возможности загрязнения компонентов окружающей среды отходами производства и потребления.

При складировании, перевозке и транспортировке материала должны соблюдаться требования приказа Министерства труда и социальной защиты Российской Федерации от 28 октября 2020 г. № 753н «Об утверждении правил по охране труда при погрузочно-разгрузочных работах и размещении грузов».

8. Информация о необходимости осуществления мероприятий по защите территории от чрезвычайных ситуаций природного и техногенного характера, в том числе по обеспечению пожарной безопасности и гражданской обороне

Необходимость осуществления мероприятий по защите территории от чрезвычайных ситуаций природного и техногенного характера, в том числе по обеспечению пожарной безопасности и гражданской обороне обусловлена следующим:

8.1 На проектируемом объекте - опасным веществом, обращающимся на проектируемых сооружениях, является водонефтяная эмульсия с содержанием попутного газа со скважин Восточно-Макаровского нефтяного месторождения.

Нефть является смесью углеводородов, обладающей повышенной пожаро-взрывоопасностью, следовательно проектируемый объект относится к опасным производственным объектам в соответствии с Федеральным законом от 21 июля 1997 года № 116-ФЗ «О промышленной безопасности опасных производственных объектов» - к категории опасных относятся объекты, на которых получают, используют, перерабатываются, образуются, хранятся, транспортируются и уничтожаются опасные вещества (воспламеняющиеся, окисляющиеся, горючие, взрывчатые и токсичные).

Агрегатное состояние нефти – жидкость. В соответствии с санитарными правилами и нормами СанПиН 1.2.3685-21 «Гигиенические нормативы и требования к обеспечению безопасности и (или) безвредности для человека факторов среды обитания», утвержденным постановлением Главного государственного санитарного врача Российской Федерации от 28 января 2021 г. № 2, нефть является веществом 2 класса опасности. Температура вспышки - 28°C, воспламенения - 50°C и самовоспламенения - 300°C. Нижний предел воспламеняемости - 2,9 % по объему в воздухе, верхний – 15 %. Пары нефти, содержащие сероводород. Воздействие на человека наркотического, отравляющего и удушающего характера. Действуют на центральную нервную систему, органы дыхания, кожу. В соответствии межгосударственным стандартом ГОСТ 12.1.005-88 «Система стандартов безопасности труда. Общие санитарно-гигиенические требования к воздуху рабочей зоны» утвержденным и введенным в действие постановлением Госстандарта СССР от 29 сентября 1988 г. № 3388, ПДК в воздухе рабочей зоны аэрозоля нефти - не более

					13828-ПШТ-ОЧ-Р2	Лист
Изм.	Лист	№ докум.	Подпись	Дата		15

10 мг/м³, концентрация по легким углеводородам в пересчете на углерод – не более 300 мг/м³.

Нефтяной газ в соответствии с санитарными правилами и нормами СанПиН 1.2.3685-21 «Гигиенические нормативы и требования к обеспечению безопасности и (или) безвредности для человека факторов среды обитания», утвержденным постановлением Главного государственного санитарного врача Российской Федерации от 28 января 2021 г. № 2, является веществом 2 класса опасности. Температура самовоспламенения - 450°С. Нижний предел воспламеняемости - 2,9 % по объему в воздухе, верхний – 15 %. На организм человека имеет воздействие наркотического, отравляющего и удушающего характера. Действуют на центральную нервную систему, органы дыхания, кожу. Сероводород – сильный яд, вызывающий смерть от остановки дыхания. В соответствии межгосударственным стандартом ГОСТ 12.1.005-88 «Система стандартов безопасности труда. Общие санитарно-гигиенические требования к воздуху рабочей зоны», утвержденным и введенным в действие постановлением Госстандарта СССР от 29 сентября 1988 г. № 3388, ПДК в воздухе рабочей зоны по углеводородам - 300 мг/м³, концентрация по сероводород в смеси с углеводородами - 3 мг/м³ и по сероводороду – 10 мг/м³.

8.2 В соответствии с письмом Министерства по делам гражданской обороны и чрезвычайным ситуациям Республики Татарстан от 20.05.2024 № 3057/ТЗ-3-5 для проектируемого объекта необходима разработка раздела «Перечень мероприятий гражданской обороны, мероприятий по предупреждению чрезвычайных ситуаций» (выданы исходные данные и требования).

При разработке проектной документации необходимо учесть следующее:

согласно отчета инженерно-геологических изысканий, опасные физико-геологические и техногенные процессы и явления (эрозия, оползни, суффозия, склоновые процессы, и т.п.), которые могли бы отрицательно повлиять на устойчивость поверхностных и глубинных грунтовых массивов исследуемых трасс и прилегающих к ним территорий отсутствуют.

В результате рекогносцировочного обследования трасс и прилегающих к ним территорий какие-либо поверхностные и погребенные проявления карста (провалы, оседания земной поверхности, воронки, котловины и т.п.) не выявлены. Видимых проявлений деформаций у имеющихся в пределах рассматриваемой территории зданий и сооружений не наблюдается.

Результаты инженерно-гидрометеорологических изысканий. Опасные метеорологические процессы и явления не установлены.

8.3 Проектируемый объект принадлежит ПАО «Татнефть» им. В.Д. Шашина, отнесенному ко второй категории по гражданской обороне, и расположен за пределами территорий (г. Нижнекамск), отнесенных к группам по гражданской обороне.

В соответствии с письмом Министерства по делам гражданской обороны и чрезвычайным ситуациям Республики Татарстан от 20.05.2024 № 3057/ТЗ-3-5:

- проектируемый объект является некатегорированным по гражданской обороне;
- проектируемый объект расположен приблизительно в 33 км от г. Нижнекамска, отнесенном к I группе по гражданской обороне;
- проектируемый объект не попадает в зоны возможного химического заражения, возможных разрушений, возможного радиоактивного заражения и возможного катастрофического затопления;

									Лист
									16
Изм.	Лист	№ докум.	Подпись	Дата	13828-ППТ-ОЧ-Р2				

– строительство защитных сооружений гражданской обороны на объекте не требуется.

Отнесение проектируемого объекта к категории по ГО провести в соответствии с требованиями постановления Правительства Российской Федерации от 16 августа 2016 г. № 804 ДСП «Об утверждении Правил отнесения организаций к категориям по гражданской обороне в зависимости от роли в экономике государства или влияния на безопасность населения».

Разработку раздела «Перечень мероприятий гражданской обороны, мероприятий по предупреждению чрезвычайных ситуаций» вести с национальным стандартом ГОСТ Р 22.2.13-2023 «Безопасность в чрезвычайных ситуациях. Порядок разработки перечня мероприятий по гражданской обороне, мероприятий по предупреждению чрезвычайных ситуаций природного и техногенного характера при проектировании объектов капитального строительства», утвержденным и введенным в действие Приказом Росстандарта от 12 января 2023 г. №10-ст, других нормативно-технических документов, содержащих нормы и правила проектирования мероприятий по предупреждению чрезвычайных ситуаций.

					13828-ПШТ-ОЧ-Р2	Лист
Изм.	Лист	№ докум.	Подпись	Дата		17

Утвержден
приказом Министерства
строительства, архитектуры и
жилищно-коммунального
хозяйства Республики Татарстан
от 07.03.2025 № 229/0

Проект межевания территории, предусматривающий
размещение линейного объекта «Обустройство Восточно-
Макаровского нефтяного месторождения. НГДУ
«Елховнефть». 2024 год»

Подрядчик



ООО «ПК СТРОЙПРОЕКТНАДЗОР»

Заказчик



TATNEFT

ДОКУМЕНТАЦИЯ ПО ПЛАНИРОВКЕ ТЕРРИТОРИИ

по объекту: «Обустройство Восточно-Макаровского нефтяного месторождения.
НГДУ «Елховнефть». 2024 год»

ПРОЕКТ МЕЖЕВАНИЯ ТЕРРИТОРИИ

Раздел 5: Проект межевания территории. Графическая часть

13828-ПМТ-ОЧ-Р5

Изм.	№	Подп.	Дата

Номер раздела	Обозначение	Наименование	Прим.
1	13828-ППТ-ОЧ-Р1	Раздел 1: Проект планировки территории. Графическая часть	
2	13828-ППТ-ОЧ-Р2	Раздел 2: Положение о размещении линейных объектов	
3	13828-ППТ-МО-Р3	Раздел 3: Материалы по обоснованию проекта планировки территории. Графическая часть	Не приводится
4	13828-ППТ-МО-Р4	Раздел 4: Материалы по обоснованию проекта планировки территории. Пояснительная записка	Не приводится
5	13828-ПМТ-ОЧ-Р5	Раздел 5: Проект межевания территории. Графическая часть	
6	13828-ПМТ-ОЧ-Р6	Раздел 6: Проект межевания территории. Текстовая часть.	
7	13828-ПМТ-МО-Р7	Раздел 7: Материалы по обоснованию проекта межевания территории. Графическая часть	Не приводится
8	13828-ПМТ-МО-Р8	Раздел 8: Материалы по обоснованию проекта межевания территории. Пояснительная записка	Не приводится

					13828-ПМТ-ОЧ-Р5		
Изм.	Лист	№ докум.	Подпись	Дата			
Разработал	Ямашев Р.			02.24	«Обустройство Восточно-Макаровского нефтяного месторождения. НГДУ «Елховнефть». 2024 год». Проект межевания территории. Раздел 5		
Проверил	Ямашев Д.			02.24			
					Лит.	Лист	Листов
					ООО «ПК Стройпроектнадзор»		

В составе проекта межевания территории объекта «Обустройство Восточно-Макаровского нефтяного месторождения. НГДУ «Елховнефть». 2024 год» отсутствуют образуемые земельные участки, в связи с чем чертеж межевания территории не разрабатывался.

					13828-ПМТ-ОЧ-Р5	Лист
						3
Изм.	Лист	№ докум.	Подпись	Дата		

Подрядчик



ООО «ПК СТРОЙПРОЕКТНАДЗОР»

Заказчик



TATNEFT

ДОКУМЕНТАЦИЯ ПО ПЛАНИРОВКЕ ТЕРРИТОРИИ

по объекту: «Обустройство Восточно-Макаровского нефтяного месторождения.

НГДУ «Елховнефть». 2024 год»

ПРОЕКТ МЕЖЕВАНИЯ ТЕРРИТОРИИ

Раздел 6: Проект межевания территории. Текстовая часть.

13828-ПМТ-ОЧ-Р6

Изм.	№	Подп.	Дата

Номер раздела	Обозначение	Наименование	Прим.
1	13828-ППТ-ОЧ-Р1	Раздел 1: Проект планировки территории. Графическая часть	
2	13828-ППТ-ОЧ-Р2	Раздел 2: Положение о размещении линейных объектов	
3	13828-ППТ-МО-Р3	Раздел 3: Материалы по обоснованию проекта планировки территории. Графическая часть	Не приводится
4	13828-ППТ-МО-Р4	Раздел 4: Материалы по обоснованию проекта планировки территории. Пояснительная записка	Не приводится
5	13828-ПМТ-ОЧ-Р5	Раздел 5: Проект межевания территории. Графическая часть	
6	13828-ПМТ-ОЧ-Р6	Раздел 6: Проект межевания территории. Текстовая часть.	
7	13828-ПМТ-МО-Р7	Раздел 7: Материалы по обоснованию проекта межевания территории. Графическая часть	Не приводится
8	13828-ПМТ-МО-Р8	Раздел 8: Материалы по обоснованию проекта межевания территории. Пояснительная записка	Не приводится

Изм.	Лист	№ докум.	Подпись	Дата	13828-ПМТ-ОЧ-Р6		
Разработал	Ямашев Р			02.24	Лит.	Лист	Листов
Проверил	Ямашев Д			02.24			
					ООО «ПК Стройпроектнадзор»		
					«Обустройство Восточно-Макаровского нефтяного месторождения. НГДУ «Елхов- нефть». 2024 год» Проект межевания территории. Текстовая часть Раздел 6		

Список использованных сокращений

ГБУ – государственное бюджетное учреждение;

ЕЗ – единое землепользование;

					13828-ПМТ-ОЧ-Р6			
<i>Изм.</i>	<i>Лист</i>	<i>№ докум.</i>	<i>Подпись</i>	<i>Дата</i>		<i>Лит.</i>	<i>Лист</i>	<i>Листов</i>
Разработал		Ямашев Р		04.24	«Обустройство Восточно-Макаровского нефтяного месторождения. НГДУ «Елхов- нефть». 2024 год» Проект межевания территории. Текстовая часть Раздел 6			
Проверил		Ямашев Д		04.24				
						ООО «ПК Стройпроектнадзор»		

Содержание

1. Перечень образуемых земельных участков.....	5
2. Перечень координат характерных точек образуемых земельных участков	7
3. Сведения о границах территории, применительно к которой осуществляется подготовка проекта межевания.....	7
4. Вид разрешенного использования образуемых земельных участков в соответствии с проектом планировки территории	8

					13828-ПМТ-ОЧ-Р6	Лист
Изм.	Лист	№ докум.	Подпись	Дата		4

1. Перечень образуемых земельных участков

В составе проекта межевания территории объекта «Обустройство Шегурчинского нефтяного месторождения. НГДУ «Ямашнефть». 2023 год» отсутствуют образуемые земельные участки.

В рамках строительства и последующей эксплуатации объекта «Обустройство Шегурчинского нефтяного месторождения. НГДУ «Ямашнефть». 2023 год» планируется образование временного (на период строительства) землеотвода.

Временное занятие формируется на период строительства без постановки на кадастровый учет. Предусмотрен отвод земель во временное пользование для размещения линейного объекта на условиях публичного сервитута.

Перечень земельных участков в границах которых предполагается разместить объект на условиях публичного сервитута указан в таблице 1.

Таблица 1 – Перечень земельных участков, в границах которых предполагается разместить объект на условиях публичного сервитута

Кадастровый номер существующего земельного участка/номер единого землепользования (кадастрового квартала), который предусматривается для передачи в пользование	Сведения об объектах недвижимого имущества	Вид разрешенного использования	Местоположение существующего земельного участка (адрес земельного участка)
16:19:230139:240	отсутствуют	заготовка древесины; заготовка живицы, заготовка и сбор недревесных лесных ресурсов; заготовка пищевых лесных ресурсов и сбор лекарственных растений; осуществление видов деятельности в сфере охотничьего хозяйства; ведение сельского хозяйства; осуществление научно-исследовательской деятельности, образовательной деятельности; осуществление рекреационной деятельности; создание лесных плантаций и их эксплуатация; выращивание лесных плодовых, ягодных, декоративных и лекарственных растений; выращивание посадочного материала лесных растений; выполнение	Республика Татарстан, Заинский муниципальный район, Аксаринское сельское поселение, квартал №39 выдела 1-3, 4-6, 8-46, Заинского участкового лесничества ГБУ "Заинское лесничество"

Кадастровый номер существующего земельного участка/номер единого землепользования (кадастрового квартала), который (часть которого) предусматривается для передачи в пользование	Сведения об объектах недвижимого имущества	Вид разрешенного использования	Местоположение существующего земельного участка (адрес земельного участка)															
		работ по геологическому изучению недр, разработка месторождений полезных ископаемых; строительство и эксплуатация водохранилищ и иных искусственных водных объектов, а также гидротехнических сооружений и специализированных портов; строительство, реконструкция, эксплуатация линейных объектов; переработка древесины и иных лесных ресурсов; осуществление религиозной деятельности																
16:19:230139:234	отсутствуют	Эксплуатация насыпи недействующей железной дороги	Республика Татарстан, Заинский муниципальный район, Аксаринское сельское поселение															
16:19:230139:245	отсутствуют	выполнение работ по геологическому изучению недр и разработки месторождений полезных ископаемых	Республика Татарстан, Заинский муниципальный район, ГБУ "Заинское лесничество" Заинское участковое лесничество, номера кварталов: 34-36, 39, 45-48															
16:19:230139:1	отсутствуют	Эксплуатация скважин №№ 2489, 2487, 2482, 2476, 2479, 2488, 2484, 2490, 2427, 2475, 2481, 2474, 2478, 2426, 2425, 2483 и ГЗУ-776	Российская Федерация, Республика Татарстан, Заинский муниципальный район, Поручиковское сельское поселение, кв-л 230139, з/у 1															
16:19:230139:480	отсутствуют	заготовка древесины; заготовка живицы, заготовка и сбор недревесных лесных ресурсов; заготовка пищевых лесных ресурсов и сбор лекарственных растений; осуществление видов деятельности в сфере охотничьего хозяйства; ведение сельского хозяйства; осуществление научно-исследовательской деятельности, образовательной деятельности; осуществление	Российская Федерация, Республика Татарстан, Аксаринское сельское поселение, ГКУ "Заинское лесничество" Заинское участковое лесничество, квартал 39, части выделов 9, 15, 16															
																	Лист	
13828-ПМТ-ОЧ-Р6																		6
Изм.	Лист	№ докум.	Подпись	Дата														

Кадастровый номер существующего земельного участка/номер единого землепользования (кадастрового квартала), который (часть которого) предусматривается для передачи в пользование	Сведения об объектах недвижимого имущества	Вид разрешенного использования	Местоположение существующего земельного участка (адрес земельного участка)
		рекреационной деятельности; создание лесных плантаций и их эксплуатация; выращивание лесных плодовых, ягодных, декоративных и лекарственных растений; выращивание посадочного материала лесных растений; выполнение работ по геологическому изучению недр, разработка месторождений полезных ископаемых; строительство и эксплуатация водохранилищ и иных искусственных водных объектов, а также гидротехнических сооружений и специализированных портов; строительство, реконструкция, эксплуатация линейных объектов; переработка древесины и иных лесных ресурсов; осуществление религиозной деятельности	
16:19:230139:120 ЕЗ 16:19:000000:152	отсутствуют	энергетика	Республика Татарстан, Заинский муниципальный район

2. Перечень координат характерных точек образуемых земельных участков

В составе проекта межевания территории объекта «Обустройство Восточно-Марковского нефтяного месторождения. НГДУ «Елховнефть». 2024 год» отсутствуют образуемые земельные участки.

3. Сведения о границах территории, применительно к которой осуществляется подготовка проекта межевания

Сведения о границах территории, применительно к которой осуществляется подготовка проекта межевания, содержащие перечень координат характерных точек таких границ в системе координат, используемой для ведения Единого государствен-

					13828-ПМТ-ОЧ-Р6	Лист
Изм.	Лист	№ докум.	Подпись	Дата		7

ного реестра недвижимости. Координаты характерных точек границ территории, применительно к которой осуществляется подготовка проекта межевания, определяются в соответствии с требованиями к точности определения координат характерных точек границ, установленных в соответствии с Градостроительным кодексом Российской Федерации для территориальных зон приведены в таблице 2 «Перечень координат поворотных точек границ территории, применительно к которой осуществляется подготовка проекта межевания».

Таблица 2. Перечень координат характерных точек границ территории, применительно к которой осуществляется подготовка проекта межевания

№ точ	Y	X
1	420355,04	2290146,75
2	420375,77	2290170,56
3	420438,14	2290114,64
4	420387,01	2290058,92
5	420431,89	2290008,74

№ точ	Y	X
6	420446,80	2290022,07
7	420414,00	2290058,75
8	420466,55	2290116,03
9	420374,02	2290198,99
10	420339,96	2290159,88

4. Вид разрешенного использования образуемых земельных участков в соответствии с проектом планировки территории

Проектом межевания территории не предусмотрено образование земельного участка.