



**ПОСТАНОВЛЕНИЕ**

2022 ел, 20 июль

г.Казань

**КАРАР**

№ 700

«Чинчурино – Тәтеш 110 кВ һава линиясе» төбәк әһәмиятендәге электр челтәре хужалыгы объектын урнаштыру максатларында «Сетевая компания» акционерлык жәмгыяте мәнфәгатләрәндә гавами сервитут билгеләү турында

Россия Федерациясе Жир кодексының V<sup>7</sup> бүлегә, «Россия Федерациясе Жир кодексын гамәлгә кертү турында» 2001 елның 25 октябрәндәге 137-ФЗ номерлы Федераль законның 3<sup>6</sup> статьясы, Россия Федерациясе Хөкүмәтенә «Электр челтәре хужалыгы объектларының саклау зоналарын һәм мондый зоналар чикләрендә урнашкан жир кишәрлекләреннән файдалануның махсус шартларын билгеләү тәртибе турында» 2009 елның 24 февраләндәге 160 номерлы карары, Татарстан Республикасы Министрлар Кабинетының «Татарстан Республикасын территориаль планлаштыру схемасын раслау турында» 2011 ел, 21 февраль, 134 нче карары белән расланган Татарстан Республикасын территориаль планлаштыру схемасы нигезендә, «Чинчурино – Тәтеш 110 кВ һава линиясе» төбәк әһәмиятендәге электр челтәре хужалыгы объектын урнаштыру максатларында Татарстан Республикасы Министрлар Кабинеты КАРАР БИРӘ:

1. «Чинчурино – Тәтеш 110 кВ һава линиясе» төбәк әһәмиятендәге электр челтәре хужалыгы объектын урнаштыру максатларында «Сетевая компания» акционерлык жәмгыяте (ИНН 1655049111, ОГРН 1021602830930) мәнфәгатләрәндә кушымтада күрсәтелгән жир кишәрлекләренә (алга таба – жир кишәрлекләре) карата 49 елга гавами сервитут (алга таба – гавами сервитут) билгеләргә.

2. Бу карарга теркәлгән «Чинчурино – Тәтеш 110 кВ һава линиясе» төбәк әһәмиятендәге электр челтәре хужалыгы объектын урнаштыру максатларында гавами сервитут чикләре урнашу урынының график тасвирламасын расларга.

3. Түбәндәгеләр дип билгеләргә:

«Россия Федерациясе Жир кодексын гамәлгә кертү турында» 2001 елның 25 октябрдәгә 137-ФЗ номерлы Федераль законның 3<sup>6</sup> статьясындагы 4 пункты нигезендә гавами сервитут өчен түләү билгеләнми;

жир кишәрлекләренән рөхсәт ителгән файдалану нигезендә алардан файдалану мөмкин булмагачак яки шактый авыр булагач срогы гавами сервитут срогына туры килә.

4. Татарстан Республикасы Жир һәм мөлкәт мөнәсәбәтләре министрлыгына бу карар кабул ителгән көннән биш эш көне эчендә законнар белән билгеләнгән тәртиптә түбәндәгеләрне тәэмин итәргә:

бу карарны Татарстан Республикасы Жир һәм мөлкәт мөнәсәбәтләре министрлыгының «Интернет» мәгълүмат-телекоммуникация челтәрендәгә рәсми сайтында урнаштыруны;

бу карарны муниципаль хокукый актларны рәсми бастырып чыгару өчен билгеләнгән тәртиптә рәсми бастырып чыгару өчен Татарстан Республикасы Тәтеш муниципаль районының башкарма комитетына жиберүне;

бу карарның күчермәләрен жир кишәрлекләренән хокук ияләренә, «Дәүләт теркәве, кадастр һәм картография федераль хезмәтенән Федераль кадастр палатасы» федераль дәүләт бюджет учреждениесенән Татарстан Республикасы буенча филиалына, «Сетевая компания» акционерлык жәмгыятенә жиберүне.

5. «Сетевая компания» акционерлык жәмгыятенә түбәндәгеләрне тәкъдим итәргә:

жир кишәрлекләренән хокук ияләре белән гавами сервитутны гамәлгә ашыру турында килешү төзүне;

Россия Федерациясе Хөкүмәтенән «Электр челтәре хужалыгы объектларының саклау зоналарын һәм мондый зоналар чикләрендә урнашкан жир кишәрлекләренән файдалануның махсус шартларын билгеләү тәртибе турында» 2009 елның 24 февралдәгә 160 номерлы карары нигезендә «Чинчурино – Тәтеш 110 кВ һава линиясе» төбәк әһәмиятендәгә электр челтәре хужалыгы объектына карата саклау зонасы чикләрен килештерү турындагы гариза белән федераль дәүләт энергетика күзәтчелеген гамәлгә ашыручы федераль башкарма хакимият органына мөрәҗәгать итүне;

«Чинчурино – Тәтеш 110 кВ һава линиясе» төбәк әһәмиятендәгә электр челтәре хужалыгы объектына техник хезмәт күрсәтү буенча тәэмин ителеше өчен ачык сервитут билгеләнгән план (регламент) эшләрен елга бер тапкыр гамәлгә ашыруны;

жир кишәрлекләрен аларның рөхсәт ителгән файдалану төре нигезендә файдалану өчен яраклы хәлгә китерүне;

гавами сервитут нигезендә урнаштырылган инженерлык корылмасын, тәэмин ителеше өчен гавами сервитут билгеләнгән эшчәнлек тәмамланганнан соң, Россия Федерациясе Жир кодексының 39<sup>50</sup> статьясында билгеләнгән сроктарда сүтүне.

6. Бу карарның үтәлешен тикшерүдә тотуны Татарстан Республикасы Жир һәм мөлкәт мөнәсәбәтләре министрлыгына йөкләргә.

Татарстан Республикасы  
Министрлар Кабинетының  
2022 ел, 20 июль, 700 нче  
карарына кушымта

«Чинчурино – Тәтеш 110 кВ һава линиясе» төбәк әһәмиятендәге электр челтәре хужалыгы  
объектын урнаштыру максатларында гавами сервитут урнаштырыла торган жир кишәрлекләре  
исемлегә

Т/с	Жир кишәрлегенен кадастр номеры	Бердәм жирдән файдалануның кадастр номеры	Жир кишәрлегенен хокук иясе	Хокук төре	Күчемсез мөлкәтнең бердәм дәүләт реестрыннан мәгълүматлар нигезендә жир кишәрлегенен урнашу урыны	Гавами сервитут урнаштырыла торган мәйдан, кв.метр
1	2	3	4	5	6	7
1.	16:38:011305	–	–	–	–	21,91
2.	16:38:011304:479	–	–	–	Татарстан Республикасы, Тәтеш муниципаль районы, «Тәтеш шәһәре» муниципаль берәмлегә, Тәтеш шәһәре	21,33
3.	16:38:011305:29	–	«Сетевая компания» ачык акционерлык жәмгыяте	Милек	Татарстан Республикасы, Тәтеш муниципаль районы, Тәтеш шәһәре	5,02

1	2	3	4	5	6	7
4.	16:38:011305:31	–	–	–	Татарстан Республикасы, Тәтеш муниципаль районы, «Тәтеш шәһәре» муниципаль берәмлеге, Тәтеш шәһәре	31,23
5.	16:38:080304:183	16:38:000000:128	–	–	Татарстан Республикасы, Тәтеш муниципаль районы, Нармонка авыл жирлеге чикләрендә	49,19
6.	16:38:080304:265	16:38:000000:93	–	–	Татарстан Республикасы, Тәтеш муниципаль районы, Нармонка авыл жирлеге чикләрендә	27,06
7.	16:38:080304:266	16:38:000000:93	–	–	Татарстан Республикасы, Тәтеш муниципаль районы, Нармонка авыл жирлеге чикләрендә	45,03
8.	16:38:080304:46	16:38:000000:141	Гражданнар	Өлешле милек	Татарстан Республикасы, Тәтеш муниципаль районы, Нармонка авыл жирлеге	52,82

1	2	3	4	5	6	7
9.	16:38:080306:157	–	«Татарстан Республикасы Тәтеш муниципаль районы» муниципаль берәмлеге	Милек	Татарстан Республикасы, Тәтеш муниципаль районы, Нармонка авыл жирлеге	117,73
10.	16:38:080306:163	–	Гражданнар	Өлешле милек	Татарстан Республикасы, Тәтеш муниципаль районы, Чинчурино авыл жирлеге	94,34
11.	16:38:080306:178	–	Гражданнар	Өлешле милек	Татарстан Республикасы, Тәтеш муниципаль районы, Нармонка авыл жирлеге	50,17
12.	16:38:080306:31	16:38:000000:141	Гражданнар	Өлешле милек	Татарстан Республикасы, Тәтеш муниципаль районы, Нармонка авыл жирлеге	27,15
13.	16:38:080306:62	16:38:000000:128	–	–	Татарстан Республикасы, Тәтеш муниципаль районы, Нармонка авыл жирлеге чикләрендә	0,36

1	2	3	4	5	6	7
14.	16:38:090406:227	16:38:000000:100	–	–	Татарстан Республикасы, Тәтеш муниципаль районы, Нармонка авыл жирлеге чикләрендә	16,00
15.	16:38:090406:347	–	–	–	Татарстан Республикасы, Тәтеш муниципаль районы, Нармонка авыл жирлеге	116,73
16.	16:38:090406:366	–	Гражданнар	Өлешле милек	Татарстан Республикасы, Тәтеш муниципаль районы, Нармонка авыл жирлеге	118,37
17.	16:38:090406:45	16:38:000000:6	«Ярдәм» жаваплылыгы чиклэнгән жәмгыяте	Милек	Татарстан Республикасы, Тәтеш муниципаль районы, Нармонка авыл жирлеге	42,51
18.	16:38:090406:46	16:38:000000:6	«Ярдәм» жаваплылыгы чиклэнгән жәмгыяте	Милек	Татарстан Республикасы, Тәтеш муниципаль районы, Нармонка авыл жирлеге	69,44
19.	16:38:090406:49	16:38:000000:6	«Ярдәм» жаваплылыгы чиклэнгән жәмгыяте	Милек	Татарстан Республикасы, Тәтеш муниципаль районы, Нармонка авыл жирлеге	46,29

1	2	3	4	5	6	7
20.	16:38:090407:108	16:38:000000:100	–	–	Татарстан Республикасы, Тәтеш муниципаль районы, Нармонка авыл жирлеге чикләрендә	17,91
21.	16:38:090407:11	16:38:000000:6	«Ярдәм» жаваплылыгы чикләнган жәмгыяте	Милек	Татарстан Республикасы, Тәтеш муниципаль районы, Нармонка авыл жирлеге	93,42
22.	16:38:090407:21	16:38:000000:142	Гражданнар	Өлешле милек	Татарстан Республикасы, Тәтеш муниципаль районы, Нармонка авыл жирлеге чикләрендә	16,23
23.	16:38:090407:89	16:38:000000:100	–	–	Татарстан Республикасы, Тәтеш муниципаль районы, Нармонка авыл жирлеге чикләрендә	37,75
24.	16:38:090407:99	16:38:000000:100	–	–	Татарстан Республикасы, Тәтеш муниципаль районы, Нармонка авыл жирлеге чикләрендә	7,59

1	2	3	4	5	6	7
25.	16:38:350110:170	16:38:000000:238	–	–	Татарстан Республикасы, Тәтеш муниципаль районы, «Тәтеш шәһәре» муниципаль берәмлеге чикләрендә	49,84
26.	16:38:350110:174	16:38:000000:238	–	–	Татарстан Республикасы, Тәтеш муниципаль районы, «Тәтеш шәһәре» муниципаль берәмлеге чикләрендә	53,93
27.	16:38:350110:178	16:38:000000:238	–	–	Татарстан Республикасы, Тәтеш муниципаль районы, «Тәтеш шәһәре» муниципаль берәмлеге чикләрендә	25,92
28.	16:38:350110:179	16:38:000000:238	–	–	Татарстан Республикасы, Тәтеш муниципаль районы, «Тәтеш шәһәре» муниципаль берәмлеге чикләрендә	22,18



1	2	3	4	5	6	7
29.	16:38:350110:192	16:38:000000:238	–	–	Татарстан Республикасы, Тәтеш муниципаль районы, «Тәтеш шәһәре» муниципаль берәмлеге чикләрендә	20,37
30.	16:38:350110:339	–	Хокук иясе турында мәгълүмат юк	Теркәлмәгән	Татарстан Республикасы, Тәтеш муниципаль районы, «Тәтеш шәһәре» муниципаль берәмлеге	288,85
Барлығы						1 586,67

---

«Чинчурино – Тәтеш 110 кВ һава линиясе» төбәк әһәмиятендәге  
электр челтәре хужалыгы объектн урнаштыру максатларында  
гавами сервитут чикләре урнашу урынының  
график тасвирламасы

1 бүлек

Объект турында мәгълүматлар		
Т/с	Объектның тасвирнамәләре	Тасвирнамәләренң тасвирламасы
1	Объектның урнашу урыны	Татарстан Республикасы, Тәтеш муниципаль районы, Нармонка авыл җирлегә, «Тәтеш шәһәре» шәһәр җирлегә
2	Объектның мәйданы +/- мәйданны билгеләү төгәлсезлегә зурлыгы (Р +/- Дельта Р)	1 587 кв.м +/- 28 кв.м
3	Объектның башка тасвирнамәләре	Гавами сервитут билгеләнә торган җир кишәрлекләренң кадастр номерлары: 16:38:080304:46 (ЕЗ 16:38:000000:141), 16:38:080304:265 (ЕЗ 16:38:000000:93), 16:38:080304:266 (ЕЗ 16:38:000000:93), 16:38:080304:183 (ЕЗ 16:38:000000:128), 16:38:080306:178, 16:38:080306:31 (ЕЗ 16:38:000000:141), 16:38:080306:157, 16:38:080306:163, 16:38:080306:62 (ЕЗ 16:38:000000:128), 16:38:090406:347, 16:38:090406:45 (ЕЗ 16:38:000000:6), 16:38:090406:46 (ЕЗ 16:38:000000:6), 16:38:090406:49 (ЕЗ 16:38:000000:6), 16:38:090406:227 (ЕЗ 16:38:000000:100), 16:38:090406:366, 16:38:090407:21 (ЕЗ 16:38:000000:142), 16:38:090407:11 (ЕЗ 16:38:000000:6), 16:38:090407:108 (ЕЗ 16:38:000000:100), 16:38:090407:89 (ЕЗ 16:38:000000:100), 16:38:090407:99 (ЕЗ 16:38:000000:100), 16:38:350110:179 (ЕЗ 16:38:000000:238), 16:38:350110:178 (ЕЗ 16:38:000000:238), 16:38:350110:339, 16:38:350110:192 (ЕЗ 16:38:000000:238), 16:38:350110:174 (ЕЗ 16:38:000000:238),

	16:38:350110:170 (E3 16:38:000000:238), 16:38:11304:479, 16:38:11305:31, 16:38:11305:29, 16:38:011305
--	---

## 2 бүлек

Объект чикләренен урнашу урыны турында мәгълүматлар					
1. Координатлар системасы: Халыкара координатлар системасы – 16					
2. Объект чикләренен характерлы нокталары турында мәгълүматлар					
Чикләренен характерлы нокталары билгесе	Координатлар, м		Характерлы ноктаның координатларын билгеләү ысулы	Характерлы нокта урынының уртача квадрат төгәлсезлеге (Mt), м	Жирлектә нокта билгесенен тасвирламасы (булганда)
	X	Y			
1	2	3	4	5	6
-	-	-	-	-	-
3. Объект чиге өлешенен (өлешләренен) характерлы нокталары турында мәгълүматлар					
Чик өлешенен характерлы нокталары билгесе	Координатлар, м		Характерлы ноктаның координатларын билгеләү ысулы	Характерлы нокта урынының уртача квадрат төгәлсезлеге (Mt), м	Жирлектә нокта билгесенен тасвирламасы (булганда)
	X	Y			
1	2	3	4	5	6
1 өлеш					
1	386094.89	1276237.19	Аналитик	0.1	-
2	386094.55	1276242.36	Аналитик	0.1	-
3	386089.38	1276242.02	Аналитик	0.1	-
4	386089.72	1276236.85	Аналитик	0.1	-
1	386094.89	1276237.19	Аналитик	0.1	-
2 өлеш					
5	382100.84	1279363.19	Аналитик	0.1	-
6	382097.40	1279366.61	Аналитик	0.1	-
7	382094.05	1279363.23	Аналитик	0.1	-
8	382097.33	1279359.79	Аналитик	0.1	-
5	382100.84	1279363.19	Аналитик	0.1	-
3 өлеш					
9	381109.57	1280379.16	Аналитик	0.1	-
10	381113.19	1280382.80	Аналитик	0.1	-
11	381111.01	1280384.96	Аналитик	0.1	-
12	381107.32	1280381.38	Аналитик	0.1	-
9	381109.57	1280379.16	Аналитик	0.1	-
4 өлеш					
13	380284.14	1281238.41	Аналитик	0.1	-
14	380281.88	1281240.74	Аналитик	0.1	-
15	380278.29	1281237.67	Аналитик	0.1	-
16	380280.68	1281235.04	Аналитик	0.1	-

1	2	3	4	5	6
13	380284.14	1281238.41	Аналитик	0.1	-
5 өлеш					
17	385877.78	1276220.04	Аналитик	0.1	-
18	385877.28	1276225.05	Аналитик	0.1	-
19	385872.15	1276224.55	Аналитик	0.1	-
20	385872.65	1276219.53	Аналитик	0.1	-
17	385877.78	1276220.04	Аналитик	0.1	-
6 өлеш					
21	385666.21	1276203.47	Аналитик	0.1	-
22	385665.76	1276208.70	Аналитик	0.1	-
23	385660.62	1276208.25	Аналитик	0.1	-
24	385661.08	1276203.02	Аналитик	0.1	-
21	385666.21	1276203.47	Аналитик	0.1	-
7 өлеш					
25	385431.53	1276185.06	Аналитик	0.1	-
26	385431.19	1276189.92	Аналитик	0.1	-
27	385426.70	1276189.60	Аналитик	0.1	-
28	385427.05	1276184.75	Аналитик	0.1	-
25	385431.53	1276185.06	Аналитик	0.1	-
8 өлеш					
29	385312.08	1276175.89	Аналитик	0.1	-
30	385311.72	1276180.68	Аналитик	0.1	-
31	385306.92	1276180.32	Аналитик	0.1	-
32	385307.28	1276175.52	Аналитик	0.1	-
29	385312.08	1276175.89	Аналитик	0.1	-
9 өлеш					
33	385079.33	1276288.96	Аналитик	0.1	-
34	385076.01	1276292.29	Аналитик	0.1	-
35	385072.54	1276288.87	Аналитик	0.1	-
36	385075.85	1276285.54	Аналитик	0.1	-
33	385079.33	1276288.96	Аналитик	0.1	-
10 өлеш					
37	384947.31	1276425.41	Аналитик	0.1	-
38	384943.72	1276429.07	Аналитик	0.1	-
39	384940.06	1276425.48	Аналитик	0.1	-
40	384943.65	1276421.82	Аналитик	0.1	-
37	384947.31	1276425.41	Аналитик	0.1	-
11 өлеш					
41	384794.04	1276583.24	Аналитик	0.1	-
42	384790.81	1276586.96	Аналитик	0.1	-
43	384786.96	1276583.61	Аналитик	0.1	-
44	384790.20	1276579.90	Аналитик	0.1	-
41	384794.04	1276583.24	Аналитик	0.1	-
12 өлеш					
45	384639.92	1276742.36	Аналитик	0.1	-
46	384636.69	1276746.07	Аналитик	0.1	-
47	384632.85	1276742.73	Аналитик	0.1	-
48	384636.08	1276739.01	Аналитик	0.1	-
45	384639.92	1276742.36	Аналитик	0.1	-

1	2	3	4	5	6
13 өлеш					
49	384327.87	1277057.45	Аналитик	0.1	-
50	384331.49	1277061.11	Аналитик	0.1	-
51	384327.74	1277064.82	Аналитик	0.1	-
52	384324.12	1277061.16	Аналитик	0.1	-
49	384327.87	1277057.45	Аналитик	0.1	-
14 өлеш					
53	384178.30	1277219.29	Аналитик	0.1	-
54	384174.88	1277222.73	Аналитик	0.1	-
55	384171.38	1277219.27	Аналитик	0.1	-
56	384174.79	1277215.82	Аналитик	0.1	-
53	384178.30	1277219.29	Аналитик	0.1	-
15 өлеш					
57	384025.10	1277377.26	Аналитик	0.1	-
58	384021.75	1277380.72	Аналитик	0.1	-
59	384018.29	1277377.38	Аналитик	0.1	-
60	384021.65	1277373.92	Аналитик	0.1	-
57	384025.10	1277377.26	Аналитик	0.1	-
16 өлеш					
61	383871.96	1277535.60	Аналитик	0.1	-
62	383868.64	1277539.15	Аналитик	0.1	-
63	383865.13	1277535.87	Аналитик	0.1	-
64	383868.46	1277532.32	Аналитик	0.1	-
61	383871.96	1277535.60	Аналитик	0.1	-
17 өлеш					
65	383718.93	1277693.24	Аналитик	0.1	-
66	383715.53	1277696.74	Аналитик	0.1	-
67	383711.99	1277693.30	Аналитик	0.1	-
68	383715.39	1277689.80	Аналитик	0.1	-
65	383718.93	1277693.24	Аналитик	0.1	-
18 өлеш					
69	383565.88	1277851.20	Аналитик	0.1	-
70	383562.55	1277854.68	Аналитик	0.1	-
71	383559.07	1277851.35	Аналитик	0.1	-
72	383562.40	1277847.86	Аналитик	0.1	-
69	383565.88	1277851.20	Аналитик	0.1	-
19 өлеш					
73	383412.82	1278009.35	Аналитик	0.1	-
74	383409.34	1278012.85	Аналитик	0.1	-
75	383405.91	1278009.43	Аналитик	0.1	-
76	383409.39	1278005.94	Аналитик	0.1	-
73	383412.82	1278009.35	Аналитик	0.1	-
20 өлеш					
77	383256.40	1278163.88	Аналитик	0.1	-
78	383259.59	1278167.20	Аналитик	0.1	-
79	383256.26	1278170.69	Аналитик	0.1	-
80	383252.86	1278167.30	Аналитик	0.1	-
77	383256.40	1278163.88	Аналитик	0.1	-
21 өлеш					

1	2	3	4	5	6
81	383103.09	1278328.78	Аналитик	0.1	-
82	383099.65	1278332.31	Аналитик	0.1	-
83	383096.17	1278328.92	Аналитик	0.1	-
84	383099.62	1278325.39	Аналитик	0.1	-
81	383103.09	1278328.78	Аналитик	0.1	-
22 өлеш					
85	382950.09	1278486.82	Аналитик	0.1	-
86	382946.77	1278490.33	Аналитик	0.1	-
87	382943.17	1278486.93	Аналитик	0.1	-
88	382946.49	1278483.41	Аналитик	0.1	-
85	382950.09	1278486.82	Аналитик	0.1	-
23 өлеш					
89	382810.93	1278630.46	Аналитик	0.1	-
90	382807.76	1278633.98	Аналитик	0.1	-
91	382804.15	1278630.75	Аналитик	0.1	-
92	382807.41	1278627.15	Аналитик	0.1	-
89	382810.93	1278630.46	Аналитик	0.1	-
24 өлеш					
93	382668.09	1278777.54	Аналитик	0.1	-
94	382664.87	1278780.93	Аналитик	0.1	-
95	382661.44	1278777.67	Аналитик	0.1	-
96	382664.66	1278774.27	Аналитик	0.1	-
93	382668.09	1278777.54	Аналитик	0.1	-
25 өлеш					
97	382539.35	1278910.40	Аналитик	0.1	-
98	382536.20	1278913.72	Аналитик	0.1	-
99	382532.81	1278910.51	Аналитик	0.1	-
100	382535.97	1278907.19	Аналитик	0.1	-
97	382539.35	1278910.40	Аналитик	0.1	-
26 өлеш					
101	382410.60	1279043.34	Аналитик	0.1	-
102	382407.30	1279046.66	Аналитик	0.1	-
103	382403.96	1279043.34	Аналитик	0.1	-
104	382407.26	1279040.02	Аналитик	0.1	-
101	382410.60	1279043.34	Аналитик	0.1	-
27 өлеш					
105	382271.84	1279186.90	Аналитик	0.1	-
106	382268.09	1279190.74	Аналитик	0.1	-
107	382264.36	1279187.10	Аналитик	0.1	-
108	382268.11	1279183.26	Аналитик	0.1	-
105	382271.84	1279186.90	Аналитик	0.1	-
28 өлеш					
109	381965.16	1279502.83	Аналитик	0.1	-
110	381962.18	1279506.06	Аналитик	0.1	-
111	381958.92	1279503.19	Аналитик	0.1	-
112	381961.92	1279499.87	Аналитик	0.1	-
109	381965.16	1279502.83	Аналитик	0.1	-
29 өлеш					
113	381826.33	1279639.72	Аналитик	0.1	-

1	2	3	4	5	6
114	381829.61	1279643.04	Аналитик	0.1	-
115	381826.27	1279646.35	Аналитик	0.1	-
116	381822.99	1279643.03	Аналитик	0.1	-
113	381826.33	1279639.72	Аналитик	0.1	-
30 өлеш					
117	381694.19	1279782.96	Аналитик	0.1	-
118	381690.74	1279786.70	Аналитик	0.1	-
119	381686.93	1279783.19	Аналитик	0.1	-
120	381690.38	1279779.45	Аналитик	0.1	-
117	381694.19	1279782.96	Аналитик	0.1	-
31 өлеш					
121	381544.25	1279937.38	Аналитик	0.1	-
122	381541.24	1279940.73	Аналитик	0.1	-
123	381537.75	1279937.59	Аналитик	0.1	-
124	381540.75	1279934.24	Аналитик	0.1	-
121	381544.25	1279937.38	Аналитик	0.1	-
32 өлеш					
125	381409.11	1280070.42	Аналитик	0.1	-
126	381412.29	1280073.90	Аналитик	0.1	-
127	381408.82	1280077.09	Аналитик	0.1	-
128	381405.63	1280073.60	Аналитик	0.1	-
125	381409.11	1280070.42	Аналитик	0.1	-
33 өлеш					
129	381269.67	1280221.00	Аналитик	0.1	-
130	381266.32	1280224.69	Аналитик	0.1	-
131	381262.73	1280221.32	Аналитик	0.1	-
132	381266.13	1280217.77	Аналитик	0.1	-
129	381269.67	1280221.00	Аналитик	0.1	-
34 өлеш					
133	380953.18	1280540.56	Аналитик	0.1	-
134	380956.85	1280544.30	Аналитик	0.1	-
135	380953.17	1280547.91	Аналитик	0.1	-
136	380949.50	1280544.17	Аналитик	0.1	-
133	380953.18	1280540.56	Аналитик	0.1	-
35 өлеш					
137	380803.46	1280695.44	Аналитик	0.1	-
138	380806.77	1280698.87	Аналитик	0.1	-
139	380803.31	1280702.21	Аналитик	0.1	-
140	380800.00	1280698.79	Аналитик	0.1	-
137	380803.46	1280695.44	Аналитик	0.1	-
36 өлеш					
141	380681.58	1280828.05	Аналитик	0.1	-
142	380678.22	1280831.42	Аналитик	0.1	-
143	380674.79	1280827.99	Аналитик	0.1	-
144	380678.14	1280824.63	Аналитик	0.1	-
141	380681.58	1280828.05	Аналитик	0.1	-
37 өлеш					
145	380559.72	1280953.76	Аналитик	0.1	-
146	380556.51	1280957.11	Аналитик	0.1	-

1	2	3	4	5	6
147	380553.07	1280953.82	Аналитик	0.1	-
148	380556.28	1280950.47	Аналитик	0.1	-
145	380559.72	1280953.76	Аналитик	0.1	-
38 өлеш					
149	380420.87	1281097.18	Аналитик	0.1	-
150	380417.44	1281100.63	Аналитик	0.1	-
151	380413.89	1281097.45	Аналитик	0.1	-
152	380417.20	1281093.96	Аналитик	0.1	-
149	380420.87	1281097.18	Аналитик	0.1	-
39 өлеш					
153	380135.48	1281385.10	Аналитик	0.1	-
154	380138.60	1281388.41	Аналитик	0.1	-
155	380135.36	1281391.46	Аналитик	0.1	-
156	380132.24	1281388.15	Аналитик	0.1	-
153	380135.48	1281385.10	Аналитик	0.1	-
40 өлеш					
157	379974.19	1281744.06	Аналитик	0.1	-
158	379973.64	1281748.93	Аналитик	0.1	-
159	379968.74	1281748.38	Аналитик	0.1	-
160	379969.28	1281743.50	Аналитик	0.1	-
157	379974.19	1281744.06	Аналитик	0.1	-
41 өлеш					
161	379948.54	1281942.53	Аналитик	0.1	-
162	379948.14	1281947.10	Аналитик	0.1	-
163	379943.55	1281946.69	Аналитик	0.1	-
164	379943.95	1281942.12	Аналитик	0.1	-
161	379948.54	1281942.53	Аналитик	0.1	-
42 өлеш					
165	379901.23	1282314.67	Аналитик	0.1	-
166	379900.50	1282319.46	Аналитик	0.1	-
167	379895.82	1282318.74	Аналитик	0.1	-
168	379896.56	1282313.95	Аналитик	0.1	-
165	379901.23	1282314.67	Аналитик	0.1	-
43 өлеш					
169	379876.42	1282508.03	Аналитик	0.1	-
170	379876.02	1282512.67	Аналитик	0.1	-
171	379871.29	1282512.26	Аналитик	0.1	-
172	379871.69	1282507.62	Аналитик	0.1	-
169	379876.42	1282508.03	Аналитик	0.1	-
44 өлеш					
173	379853.20	1282691.29	Аналитик	0.1	-
174	379852.88	1282696.25	Аналитик	0.1	-
175	379847.84	1282695.93	Аналитик	0.1	-
176	379848.16	1282690.97	Аналитик	0.1	-
173	379853.20	1282691.29	Аналитик	0.1	-
45 өлеш					
177	379825.03	1282909.78	Аналитик	0.1	-
178	379824.54	1282914.31	Аналитик	0.1	-



1	2	3	4	5	6
179	379819.95	1282913.82	Аналитик	0.1	-
180	379820.44	1282909.29	Аналитик	0.1	-
177	379825.03	1282909.78	Аналитик	0.1	-
46 өлеш					
181	379798.00	1283123.01	Аналитик	0.1	-
182	379797.26	1283127.73	Аналитик	0.1	-
183	379792.68	1283127.03	Аналитик	0.1	-
184	379793.41	1283122.30	Аналитик	0.1	-
181	379798.00	1283123.01	Аналитик	0.1	-
47 өлеш					
185	379772.75	1283321.23	Аналитик	0.1	-
186	379772.20	1283326.32	Аналитик	0.1	-
187	379767.17	1283325.79	Аналитик	0.1	-
188	379767.71	1283320.70	Аналитик	0.1	-
185	379772.75	1283321.23	Аналитик	0.1	-
48 өлеш					
189	379746.72	1283525.15	Аналитик	0.1	-
190	379746.12	1283529.65	Аналитик	0.1	-
191	379741.53	1283529.04	Аналитик	0.1	-
192	379742.12	1283524.54	Аналитик	0.1	-
189	379746.72	1283525.15	Аналитик	0.1	-
49 өлеш					
193	379722.50	1283713.21	Аналитик	0.1	-
194	379721.98	1283717.75	Аналитик	0.1	-
195	379717.41	1283717.23	Аналитик	0.1	-
196	379717.92	1283712.70	Аналитик	0.1	-
193	379722.50	1283713.21	Аналитик	0.1	-
50 өлеш					
197	379697.36	1283911.43	Аналитик	0.1	-
198	379696.88	1283916.47	Аналитик	0.1	-
199	379691.76	1283915.98	Аналитик	0.1	-
200	379692.24	1283910.95	Аналитик	0.1	-
197	379697.36	1283911.43	Аналитик	0.1	-
51 өлеш					
201	379672.63	1284105.00	Аналитик	0.1	-
202	379672.06	1284109.76	Аналитик	0.1	-
203	379667.28	1284109.19	Аналитик	0.1	-
204	379667.85	1284104.43	Аналитик	0.1	-
201	379672.63	1284105.00	Аналитик	0.1	-
52 өлеш					
205	379649.05	1284288.46	Аналитик	0.1	-
206	379648.60	1284293.13	Аналитик	0.1	-
207	379643.89	1284292.67	Аналитик	0.1	-
208	379644.35	1284288.00	Аналитик	0.1	-
205	379649.05	1284288.46	Аналитик	0.1	-
53 өлеш					
209	379625.27	1284476.85	Аналитик	0.1	-
210	379624.62	1284481.89	Аналитик	0.1	-

1	2	3	4	5	6
211	379619.55	1284481.24	Аналитик	0.1	-
212	379620.19	1284476.20	Аналитик	0.1	-
209	379625.27	1284476.85	Аналитик	0.1	-
54 өлеш					
213	379596.16	1284705.02	Аналитик	0.1	-
214	379595.47	1284710.16	Аналитик	0.1	-
215	379590.29	1284709.46	Аналитик	0.1	-
216	379590.98	1284704.32	Аналитик	0.1	-
213	379596.16	1284705.02	Аналитик	0.1	-
55 өлеш					
217	379576.52	1284858.72	Аналитик	0.1	-
218	379576.03	1284863.83	Аналитик	0.1	-
219	379570.83	1284863.33	Аналитик	0.1	-
220	379571.32	1284858.22	Аналитик	0.1	-
217	379576.52	1284858.72	Аналитик	0.1	-
56 өлеш	-	-	-	-	-
221	379544.76	1285106.70	Аналитик	0.1	-
222	379544.22	1285111.82	Аналитик	0.1	-
223	379538.98	1285111.26	Аналитик	0.1	-
224	379539.52	1285106.15	Аналитик	0.1	-
221	379544.76	1285106.70	Аналитик	0.1	-
57 өлеш					
225	379516.85	1285325.09	Аналитик	0.1	-
226	379516.41	1285330.06	Аналитик	0.1	-
227	379511.34	1285329.61	Аналитик	0.1	-
228	379511.78	1285324.64	Аналитик	0.1	-
225	379516.85	1285325.09	Аналитик	0.1	-
58 өлеш					
229	379488.37	1285548.25	Аналитик	0.1	-
230	379487.66	1285553.25	Аналитик	0.1	-
231	379482.75	1285552.55	Аналитик	0.1	-
232	379483.46	1285547.55	Аналитик	0.1	-
229	379488.37	1285548.25	Аналитик	0.1	-
59 өлеш					
233	379459.76	1285771.66	Аналитик	0.1	-
234	379459.37	1285776.60	Аналитик	0.1	-
235	379454.37	1285776.21	Аналитик	0.1	-
236	379454.76	1285771.26	Аналитик	0.1	-
233	379459.76	1285771.66	Аналитик	0.1	-
60 өлеш					
237	379436.90	1285950.13	Аналитик	0.1	-
238	379436.23	1285954.70	Аналитик	0.1	-
239	379431.70	1285954.04	Аналитик	0.1	-
240	379432.42	1285949.52	Аналитик	0.1	-
237	379436.90	1285950.13	Аналитик	0.1	-
61 өлеш					
241	379416.57	1286108.86	Аналитик	0.1	-
242	379415.92	1286113.43	Аналитик	0.1	-


1	2	3	4	5	6
243	379411.37	1286112.78	Аналитик	0.1	-
244	379412.03	1286108.21	Аналитик	0.1	-
241	379416.57	1286108.86	Аналитик	0.1	-
62 өлеш					
245	379393.95	1286287.20	Аналитик	0.1	-
246	379393.16	1286292.23	Аналитик	0.1	-
247	379388.24	1286291.45	Аналитик	0.1	-
248	379389.04	1286286.42	Аналитик	0.1	-
245	379393.95	1286287.20	Аналитик	0.1	-
63 өлеш					
249	379128.12	1286762.94	Аналитик	0.1	-
250	379125.20	1286766.80	Аналитик	0.1	-
251	379121.42	1286763.94	Аналитик	0.1	-
252	379124.35	1286760.08	Аналитик	0.1	-
249	379128.12	1286762.94	Аналитик	0.1	-
64 өлеш					
253	379005.56	1286920.92	Аналитик	0.1	-
254	379002.36	1286925.07	Аналитик	0.1	-
255	378998.29	1286921.93	Аналитик	0.1	-
256	379001.49	1286917.79	Аналитик	0.1	-
253	379005.56	1286920.92	Аналитик	0.1	-
65 өлеш					
257	378855.49	1287193.99	Аналитик	0.1	-
258	378854.65	1287198.51	Аналитик	0.1	-
259	378850.09	1287197.67	Аналитик	0.1	-
260	378850.92	1287193.15	Аналитик	0.1	-
257	378855.49	1287193.99	Аналитик	0.1	-
66 өлеш					
261	378835.65	1287292.99	Аналитик	0.1	-
262	378833.86	1287300.43	Аналитик	0.1	-
263	378826.47	1287298.65	Аналитик	0.1	-
264	378828.26	1287291.21	Аналитик	0.1	-
261	378835.65	1287292.99	Аналитик	0.1	-



## 4 бүлек

«Чинчурино – Тәтеш 110 кВ һава линиясе» төбәк эһәмиятендәге электр челтәре хужалыгы объектн урнаштыру максатларында гавами сервитут чикләре урнашу схемасы

## Объект чикләренен күзәтү схемасы

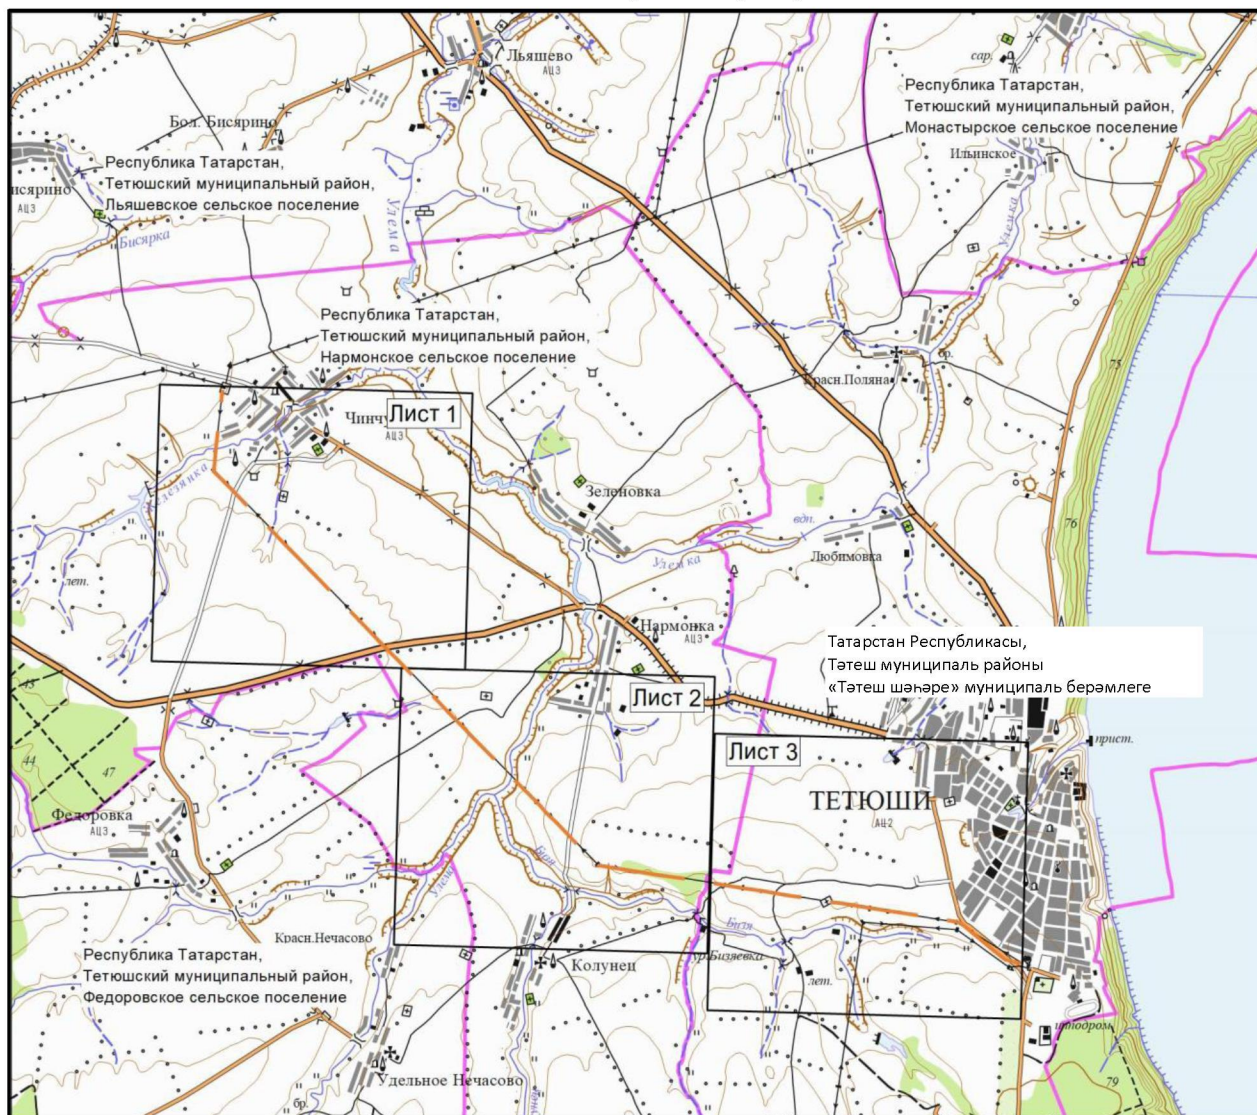

Масштабы 1: 100 000


Файдаланыла торган шартлы билгеләр һәм тамгалар:

- — авил жирлеге чиге
- — — инженерлык корылмасының проекттагы урнашу урыны (110 кВ һава линиясе күчәре).

## 4 бүлек

«Чинчурино – Тәтеш 110 кВ һава линиясе» төбәк әһәмиятендәге электр челтәре хужалыгы объектын урнаштыру максатларында гавами сервитут чикләре урнашу схемасы

1 нче бит

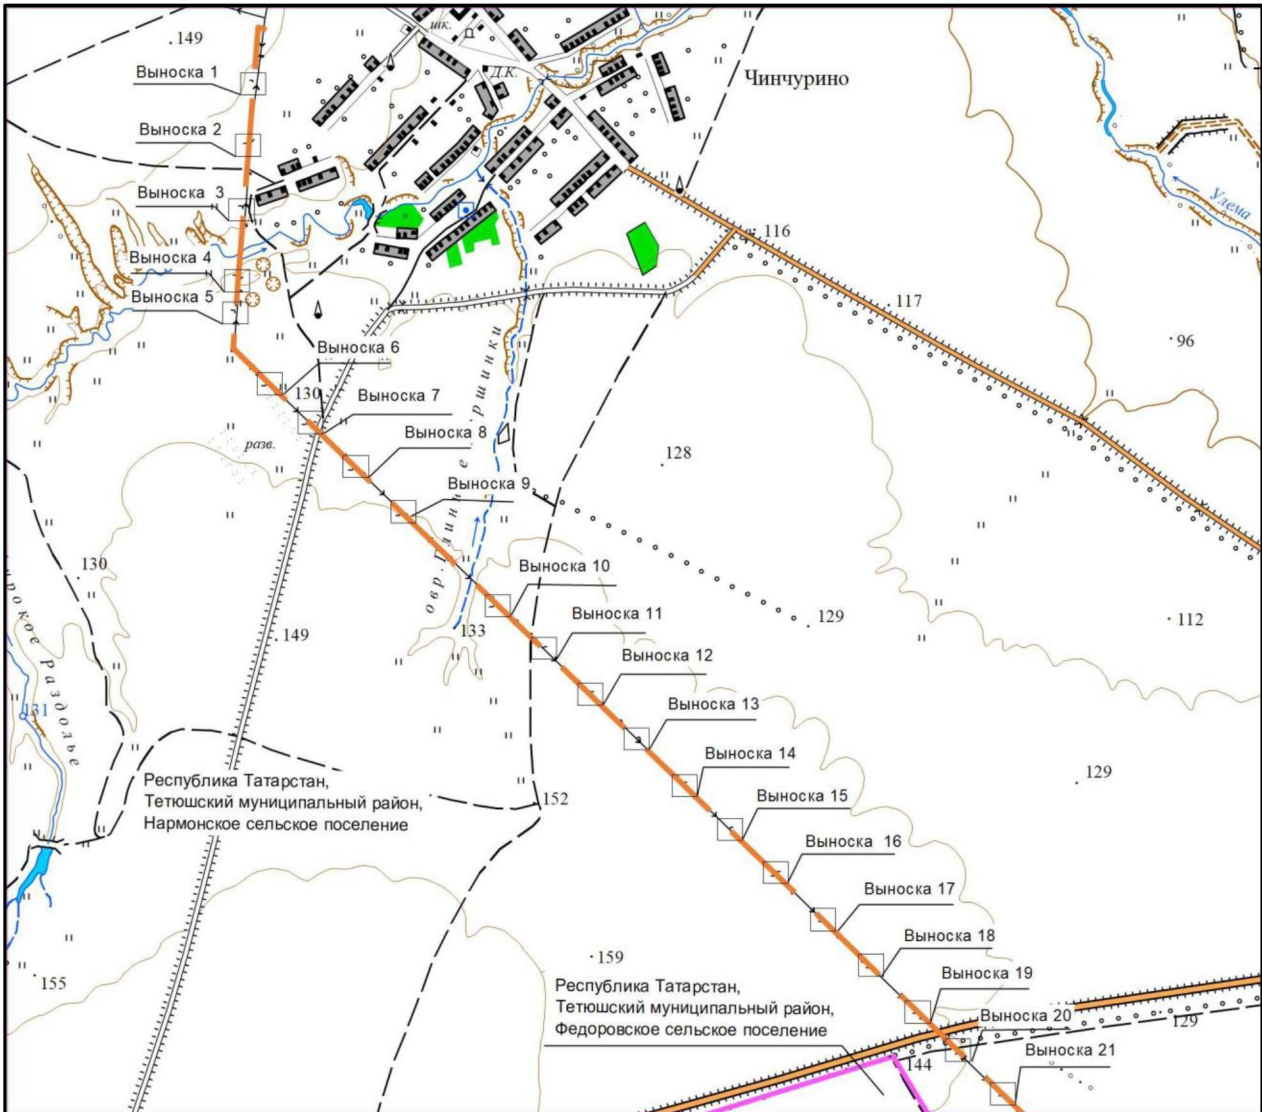

Масштабы 1 : 25 000


Файдаланыла торган шартлы билгеләр һәм тамгалар:

- авыл жирлеге чиге
- инженерлык корылмасының проекттагы урнашу урыны (110 кВ һава линиясе күчәре).

## 4 бүлек

«Чинчурино – Тэтеш 110 кВ һава линиясе» төбәк эһәмиятендәге электр челтәре хужалыгы объектын урнаштыру максатларында гавами сервитут чикләре урнашу схемасы

1 нче бит 1 нче махсус төшермә

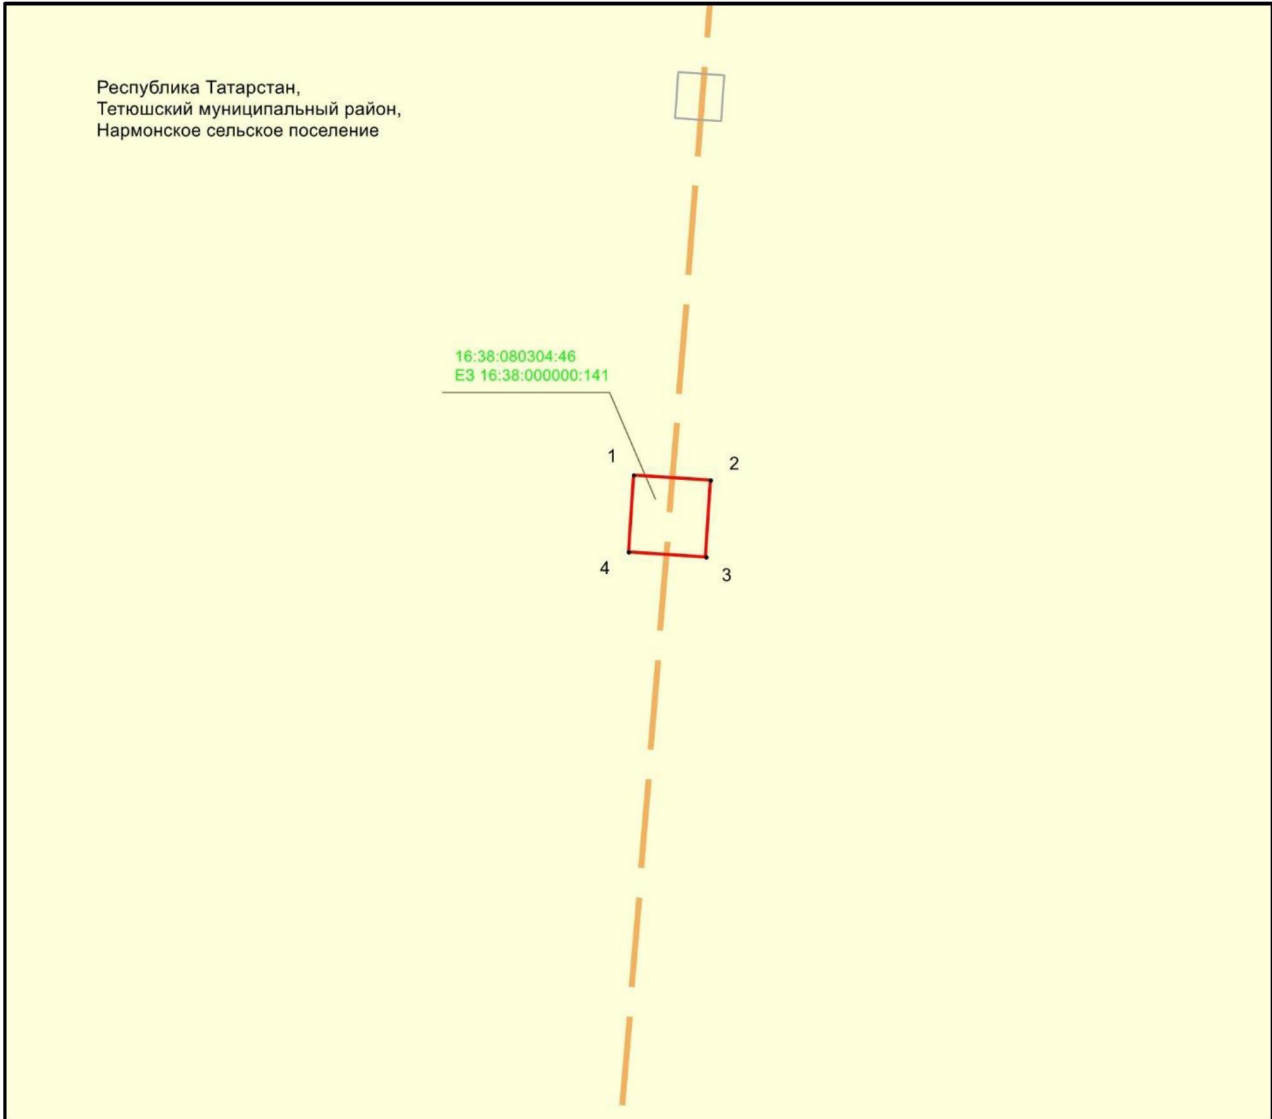

Масштабы 1 :500

Файдаланыла торган шартлы билгеләр һәм тамгалар:

- 1 – объект чикләренең характерлы ноктасы билгесе
  - — объект чиге
  - — инженерлык корылмасының проекттагы урнашу урыны (110 кВ һава линиясе күчәре)
  - — жир кишәрлеге чиге
- 16:38:080304:46 — жир кишәрлегенең кадастр номеры.

## 4 бүлек

«Чинчурино – Тэтеш 110 кВ һава линиясе» төбәк эһәмиятендәге электр челтәре хужалыгы объектын урнаштыру максатларында гавами сервитут чикләре урнашу схемасы

1 нче бит 2 нче махсус төшермә



Масштабы 1 :500

Файдаланыла торган шартлы билгеләр һәм тамгалар:


- 1 – объект чикләренең характерлы ноктасы билгесе
  - (red line) – объект чиге
  - (dashed orange line) – инженерлык корылмасының проекттагы урнашу урыны (110 кВ һава линиясе күчәре)
  - (yellow) – жир кишәрлеге чиге
- 16:38:080304:46 – жир кишәрлегенә кадастр номеры.



## 4 бүлек

«Чинчурино – Тэтеш 110 кВ һава линиясе» төбәк эһәмиятендәге электр челтәре хужалыгы объектн урнаштыру максатларын да гавами сервитут чикләре урнашу схемасы

1 нче бит 3 нче махсус төшермә

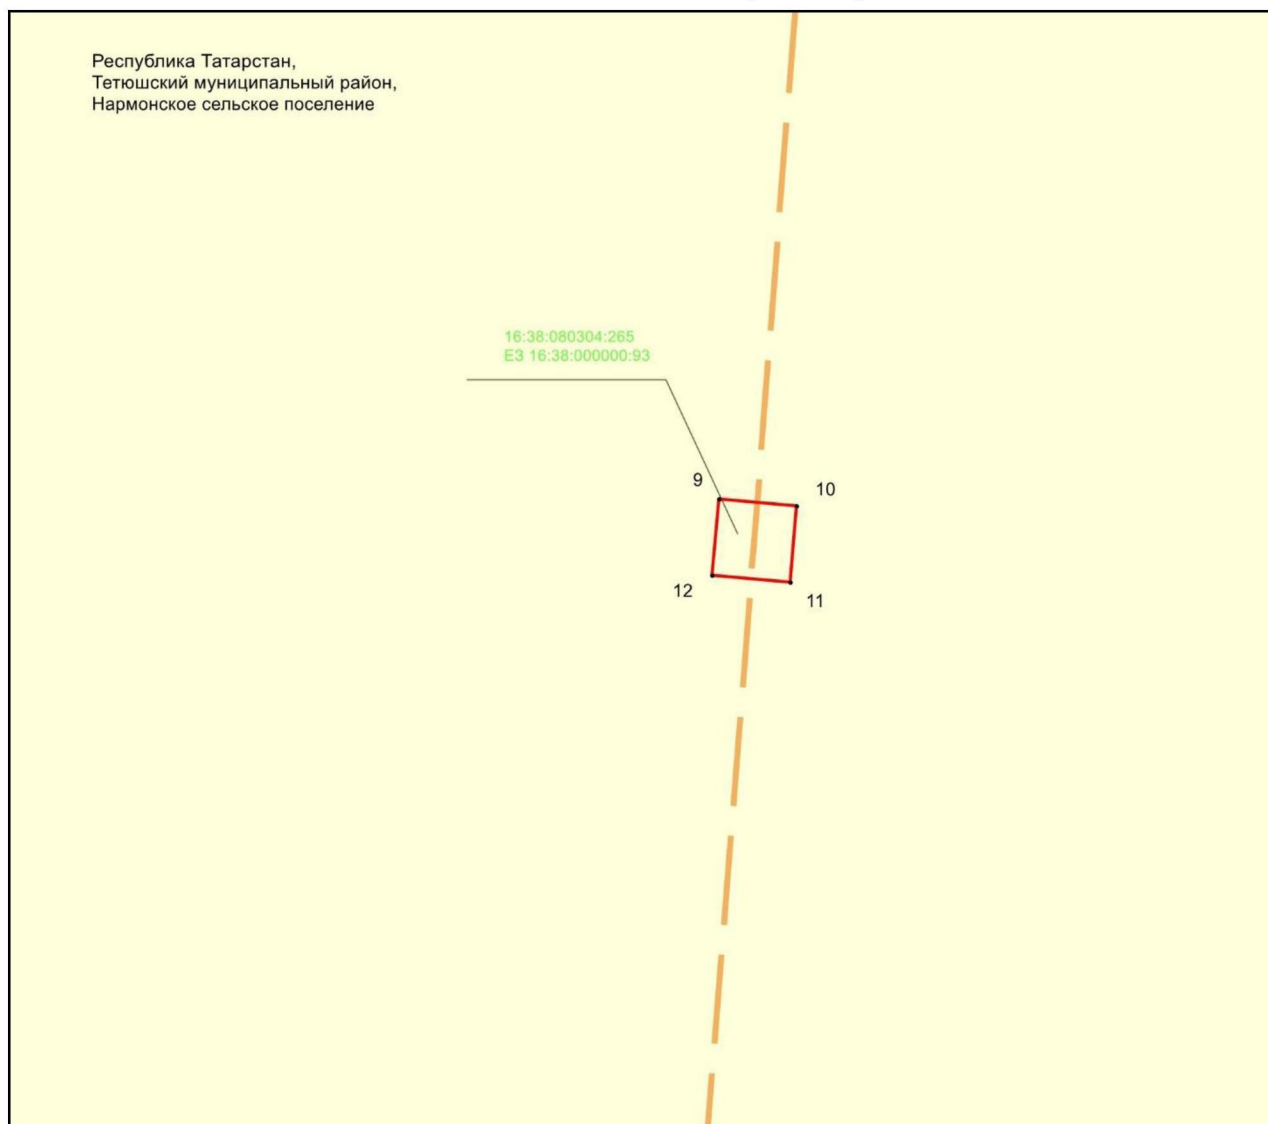

Масштабы 1 :500


Файдаланыла торган шартлы билгеләр һәм тамгалар:

- 1 – объект чикләренең характерлы ноктасы билгесе
  - — объект чиге
  - — инженерлык корылмасының проекттагы урнашу урыны (110 кВ һава линиясе күчәре)
  - — жир кишәрлеге чиге
- 16:38:080304:46 – жир кишәрлегенең кадастр номеры.

## 4 бүлек

«Чинчурино – Тэтеш 110 кВ һава линиясе» төбәк эһәмиятендәге электр челтәре хужалыгы объектын урнаштыру максатларында гавами сервитут чикләре урнашу схемасы

1 нче бит 4 нче махсус төшермә

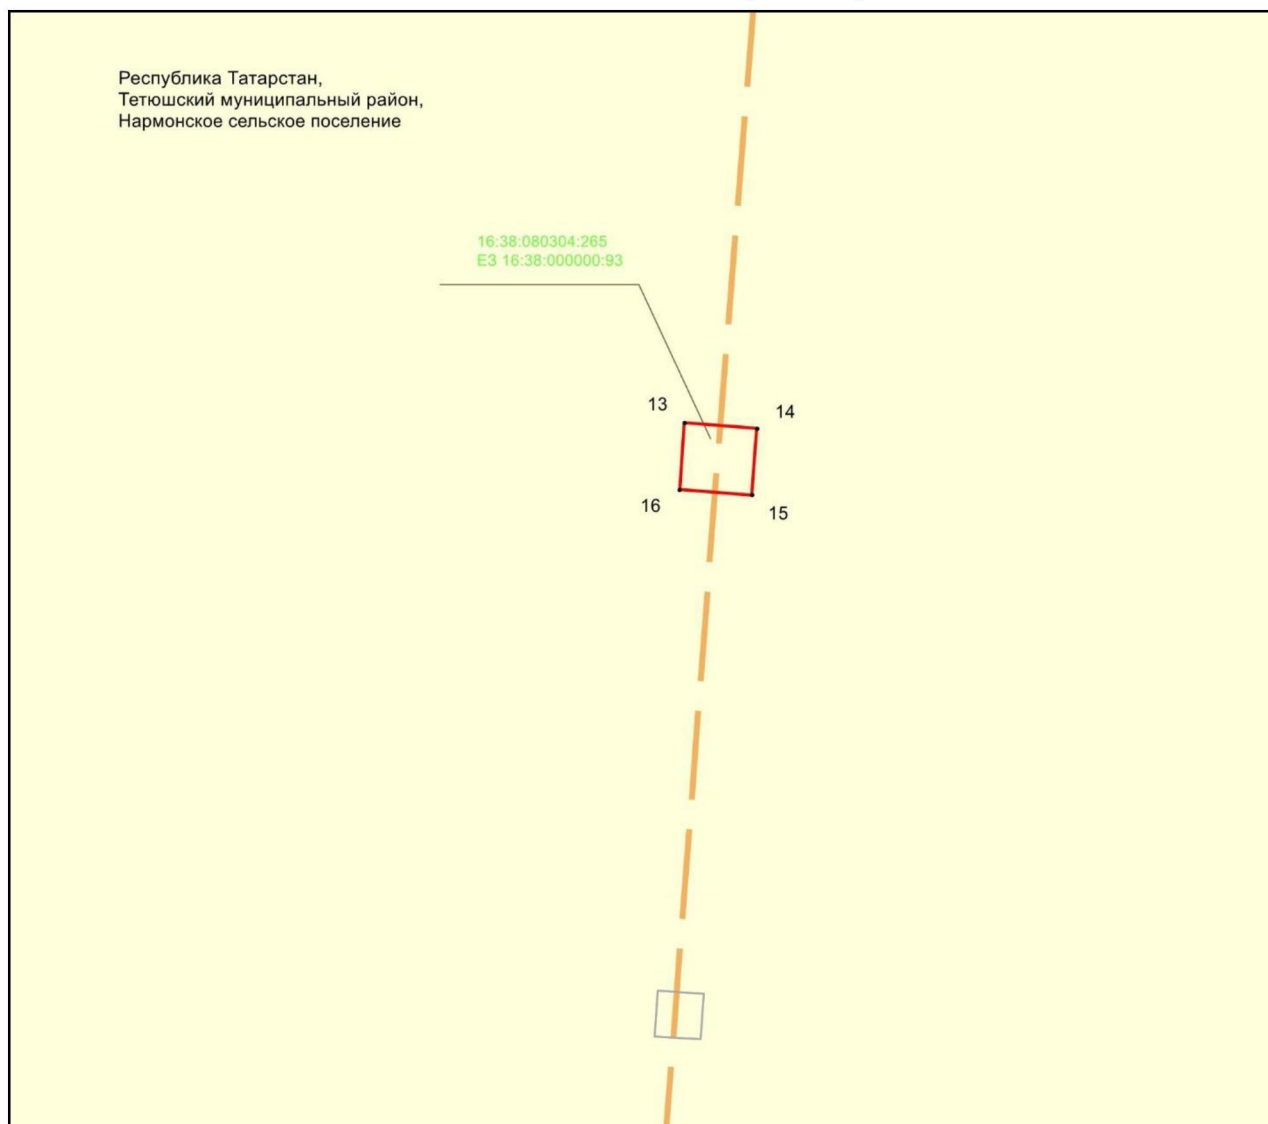

Масштабы 1 :500


Файдаланыла торган шартлы билгеләр һәм тамгалар:

- 1 – объект чикләренең характерлы ноктасы билгесе
- (red line) – объект чиге
- (dashed orange line) – инженерлык корылмасының проекттагы урнашу урыны (110 кВ һава линиясе күчәре)
- (yellow) – жир кишәрлеге чиге
- 16:38:080304:46 – жир кишәрлегенең кадастр номеры.

4 бүлек

«Чинчурино – Тэтеш 110 кВ һава линиясе» төбәк эһәмиятендәге электр челтәре хужалыгы объектн урнаштыру максатларын да гавами сервитут чикләре урнашу схемасы

1 нче бит 5 нче махсус төшермә

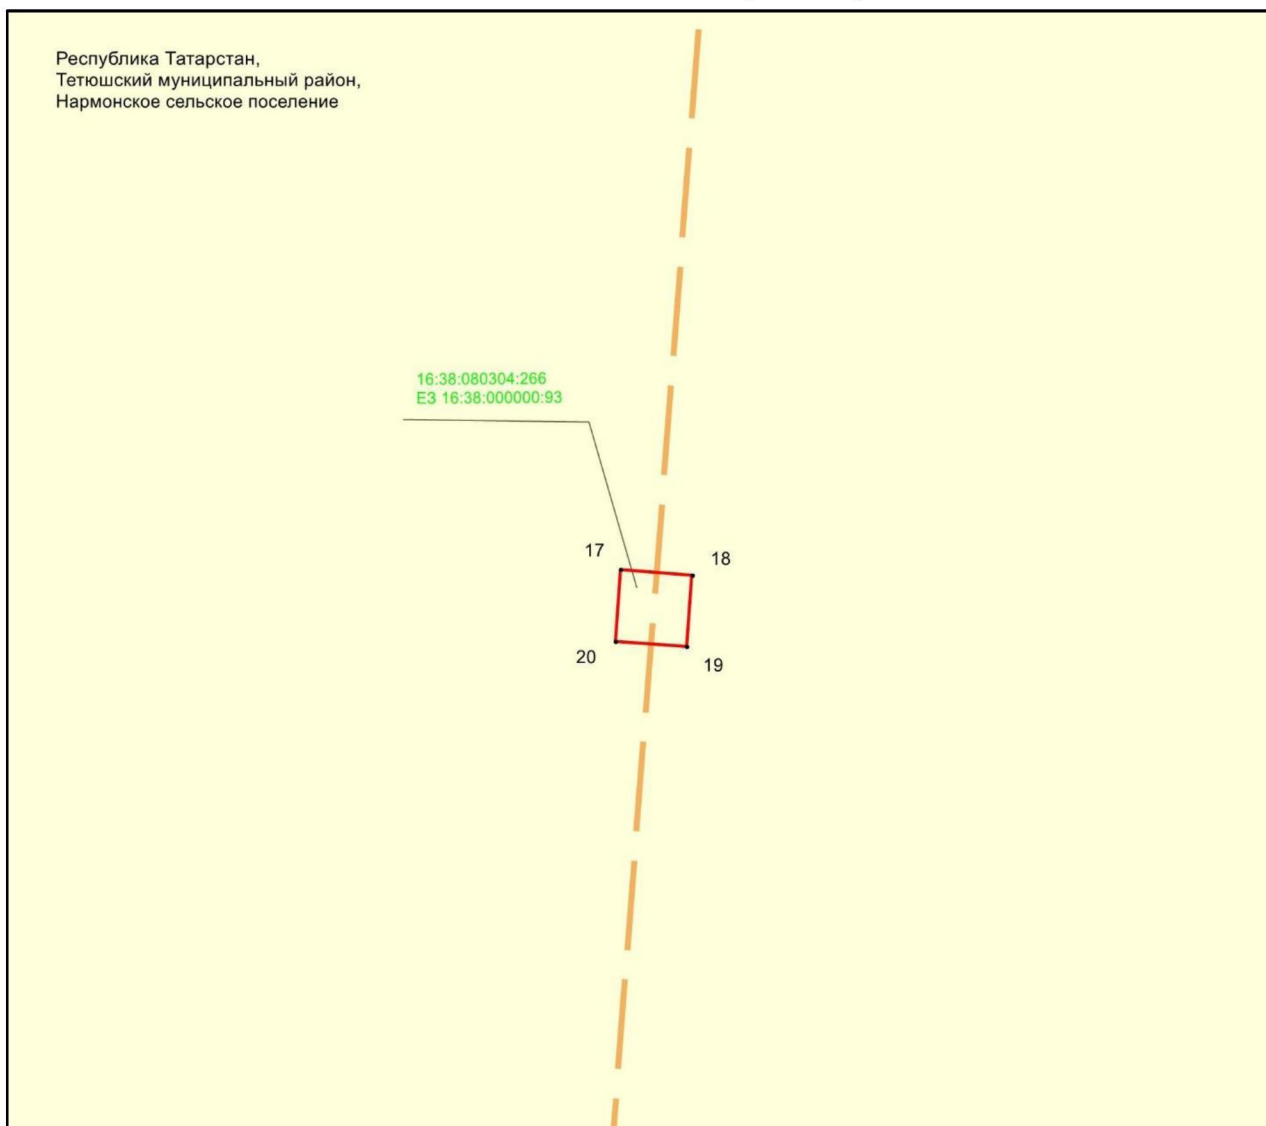

Масштабы 1 :500


Файдаланыла торган шартлы билгеләр һәм тамгалар:

- 1 – объект чикләренең характерлы ноктасы билгесе
  - — объект чиге
  - — инженерлык корылмасының проекттагы урнашу урыны (110 кВ һава линиясе күчәре)
  - — жир кишәрлеге чиге
- 16:38:080304:46 – жир кишәрлегенең кадастр номеры.

## 4 бүлек

«Чинчурино – Тэтеш 110 кВ һава линиясе» төбәк эһәмиятендәге электр челтәре хужалыгы объектын урнаштыру максатларында гавами сервитут чикләре урнашу схемасы

1 нче бит 6 нчы махсус төшермә

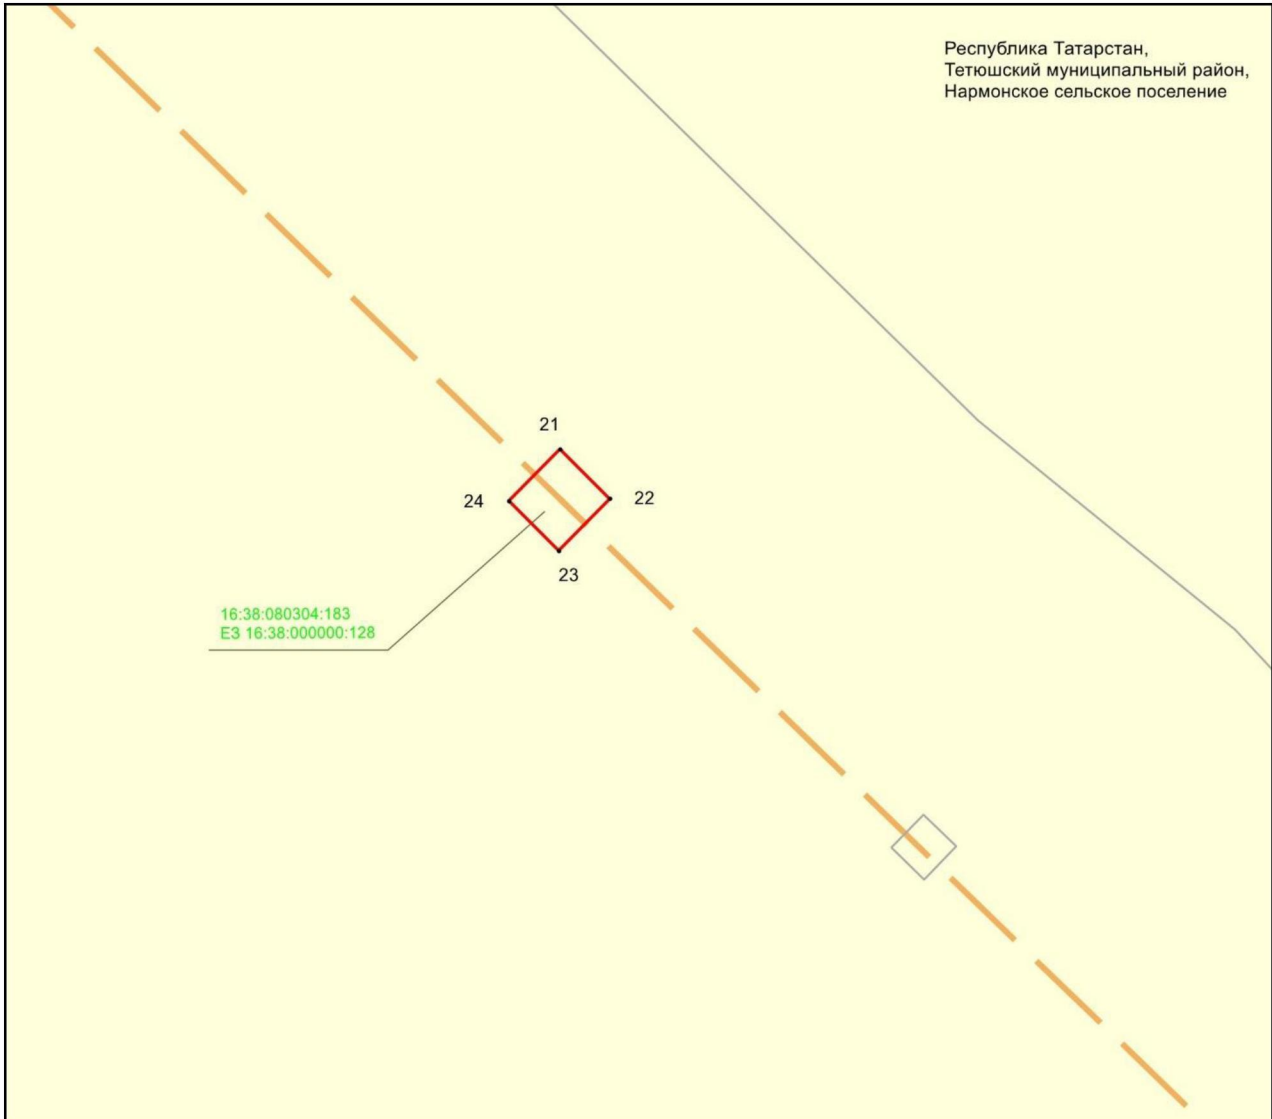

Масштабы 1 :500


Файдаланыла торган шартлы билгеләр һәм тамгалар:

- 1 – объект чикләренең характерлы ноктасы билгесе
- (red line) – объект чиге
- (dashed orange line) – инженерлык корылмасының проекттагы урнашу урыны (110 кВ һава линиясе күчәре)
- (yellow) – жир кишәрлеге чиге
- 16:38:080304:46 – жир кишәрлегенң кадастр номеры.

## 4 бүлек

«Чинчурино – Тэтеш 110 кВ һава линиясе» төбәк эһәмиятендәге электр челтәре хужалыгы объектын урнаштыру максатларында гавами сервитут чикләре урнашу схемасы

1 нче бит 7 нче махсус төшермә

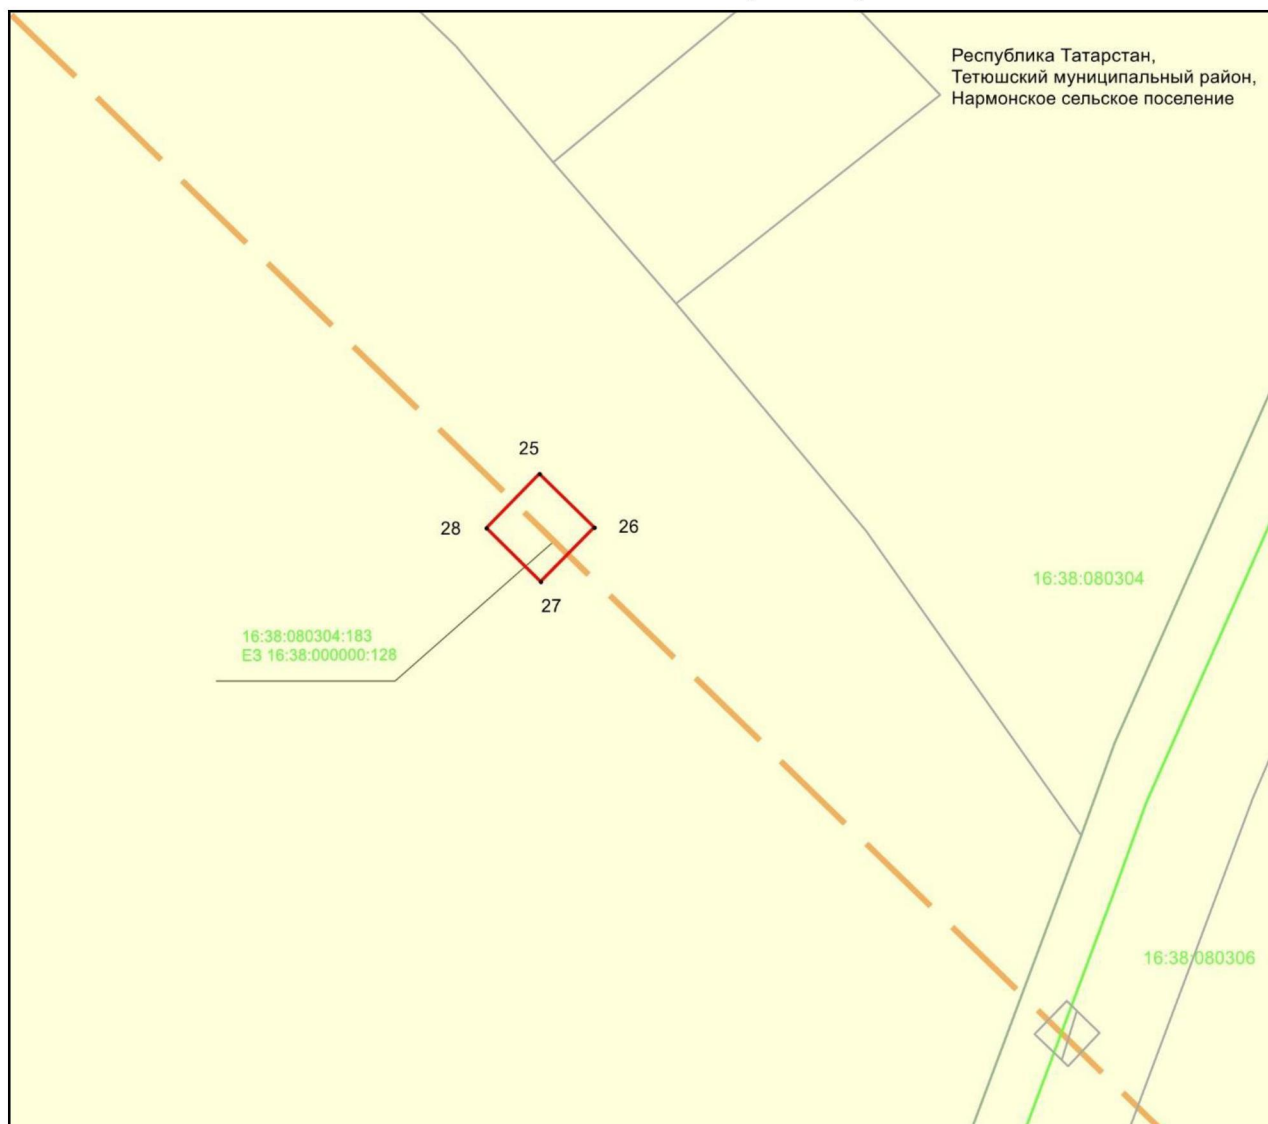

Масштабы 1 :500


Файдаланыла торган шартлы билгеләр һәм тамгалар:

- 1 – объект чикләренең характерлы ноктасы билгесе
- (red line) – объект чиге
- (dashed orange line) – инженерлык корылмасының проекттагы урнашу урыны (110 кВ һава линиясе күчәре)
- (green line) – кадастр кварталы чиге
- (yellow) – җир кишәрлеге чиге
- 16:38:011304 – кадастр кварталы номеры
- 16:38:080304:46 – җир кишәрлегенең кадастр номеры.

## 4 бүлек

«Чинчурино – Тэтеш 110 кВ һава линиясе» төбәк эһәмиятендәге электр челтәре хужалыгы объектын урнаштыру максатларында гавами сервитут чикләре урнашу схемасы

1 нче бит 8 нче махсус төшермә

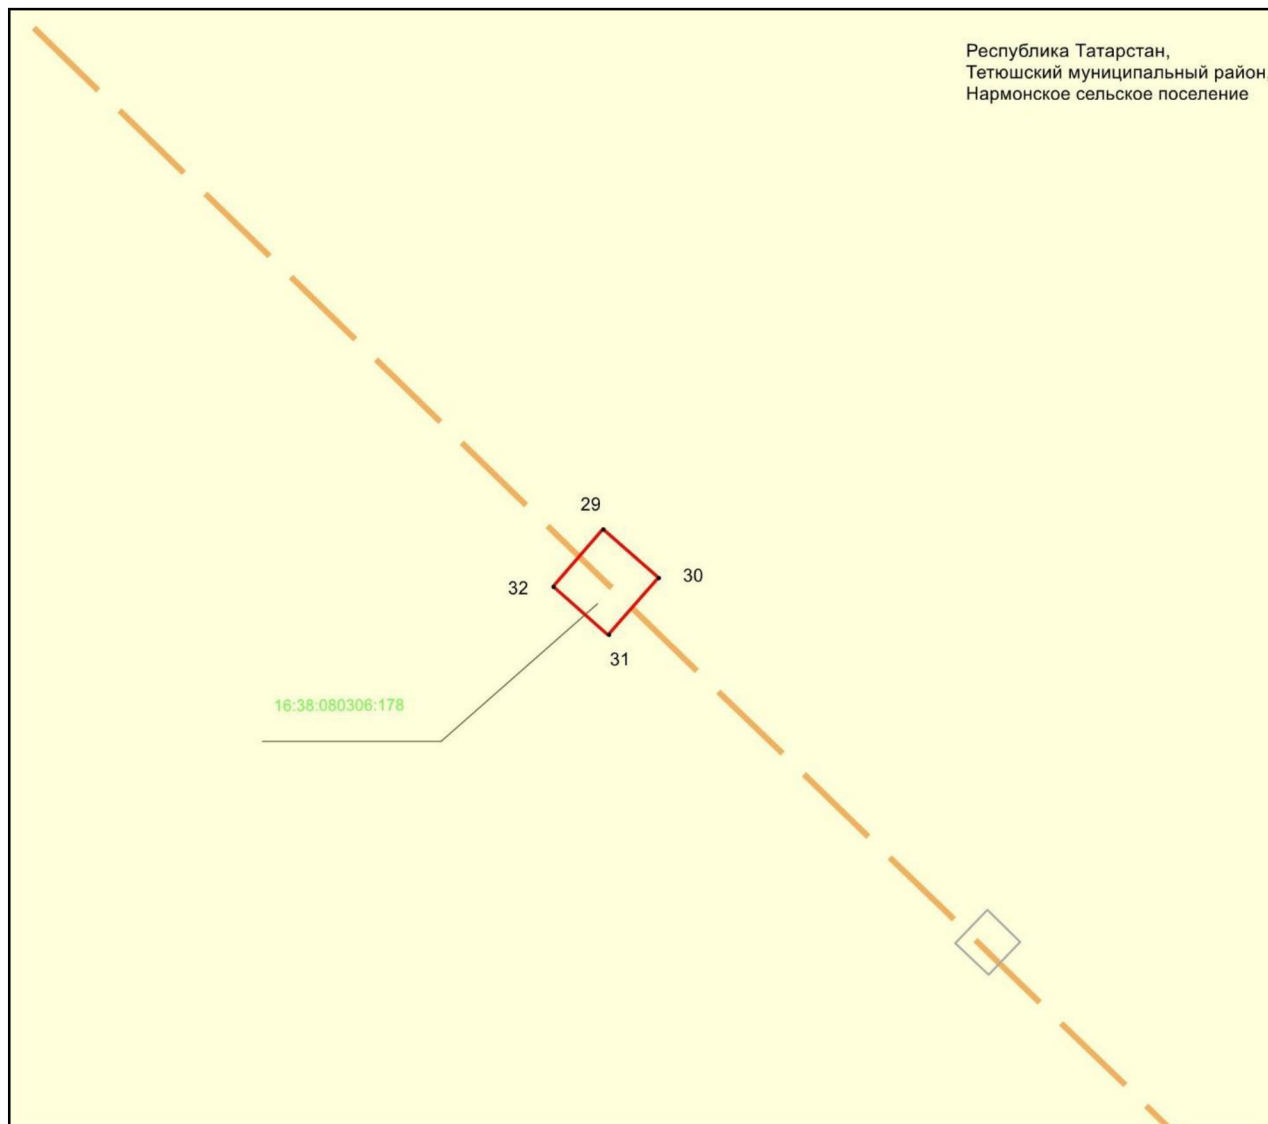

Масштабы 1 :500

Файдаланыла торган шартлы билгеләр һәм тамгалар:


- 1 – объект чикләренәң характерлы ноктасы билгесе
- — объект чиге
- — инженерлык корылмасының проекттагы урнашу урыны (110 кВ һава линиясе күчәре)
- — жир кишәрлеге чиге

16:38:080304:46 – жир кишәрлегенәң кадастр номеры.

## 4 бүлек

«Чинчурино – Тәтеш 110 кВ һава линиясе» төбәк әһәмиятендәге электр челтәре хужалыгы объектын урнаштыру максатларында гавами сервитут чикләре урнашу схемасы

1 нче бит 9 нчы махсус төшермә

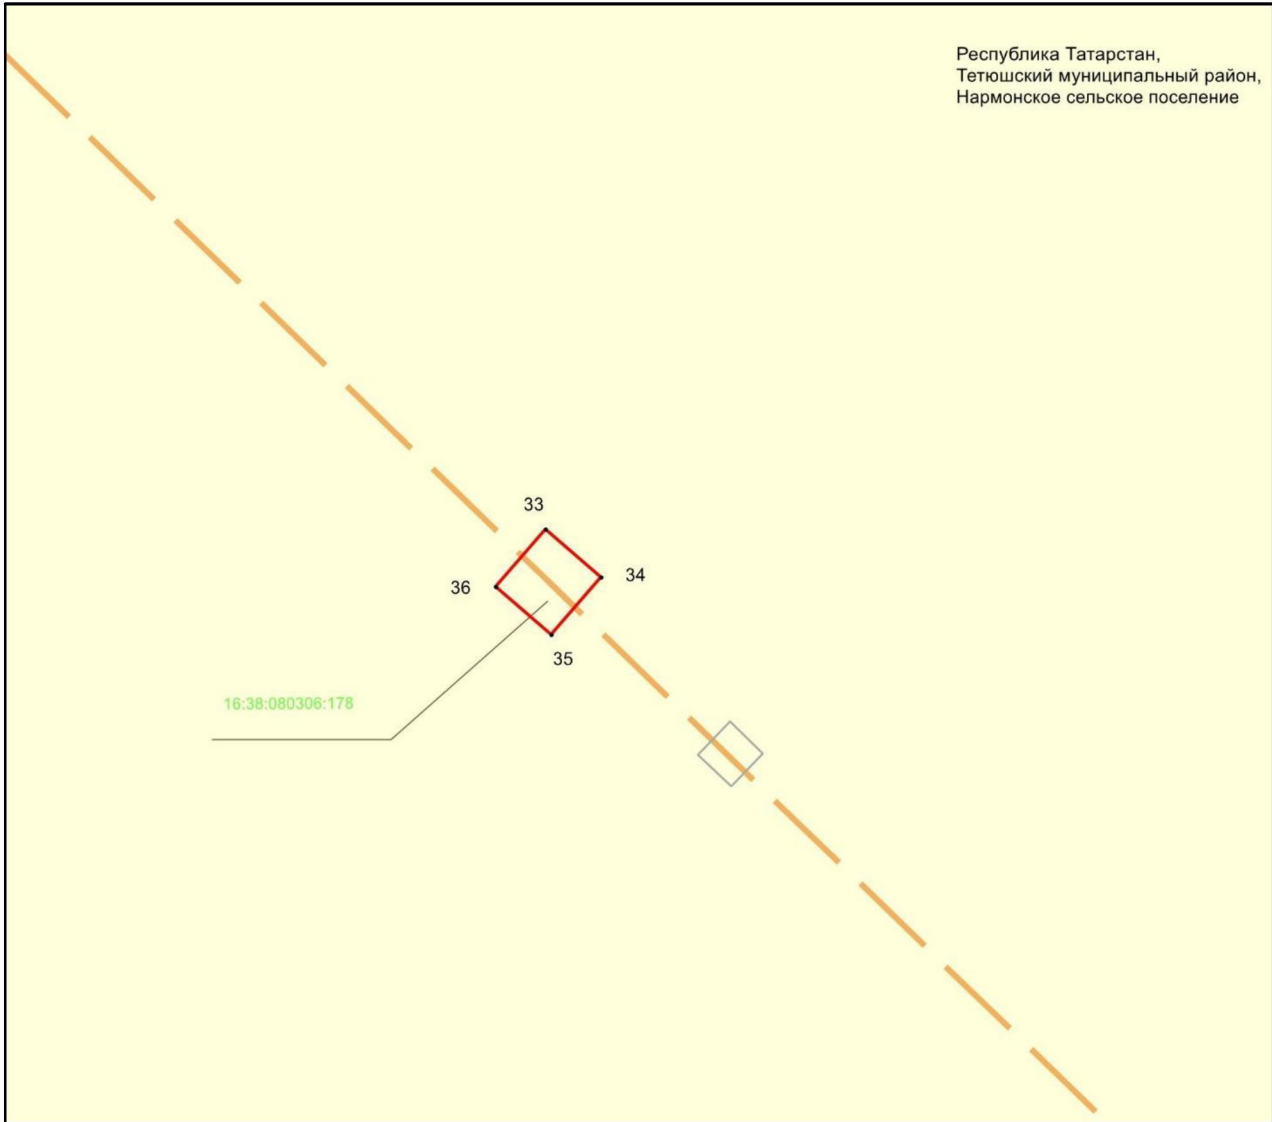

Масштабы 1 :500


Файдаланыла торган шартлы билгеләр һәм тамгалар:

- 1 – объект чикләренәң характерлы ноктасы билгесе
- (solid red line) – объект чиге
- (dashed orange line) – инженерлык корылмасының проекттагы урнашу урыны (110 кВ һава линиясе күчәре)
- (yellow) – жир кишәрлеге чиге
- 16:38:080304:46 – жир кишәрлегенәң кадастр номеры.

## 4 бүлек

«Чинчурино – Тәтеш 110 кВ һава линиясе» төбәк әһәмиятендәге электр челтәре хужалыгы объектын урнаштыру максатларында гавами сервитут чикләре урнашу схемасы

1 нче бит 10 нчы махсус төшермә

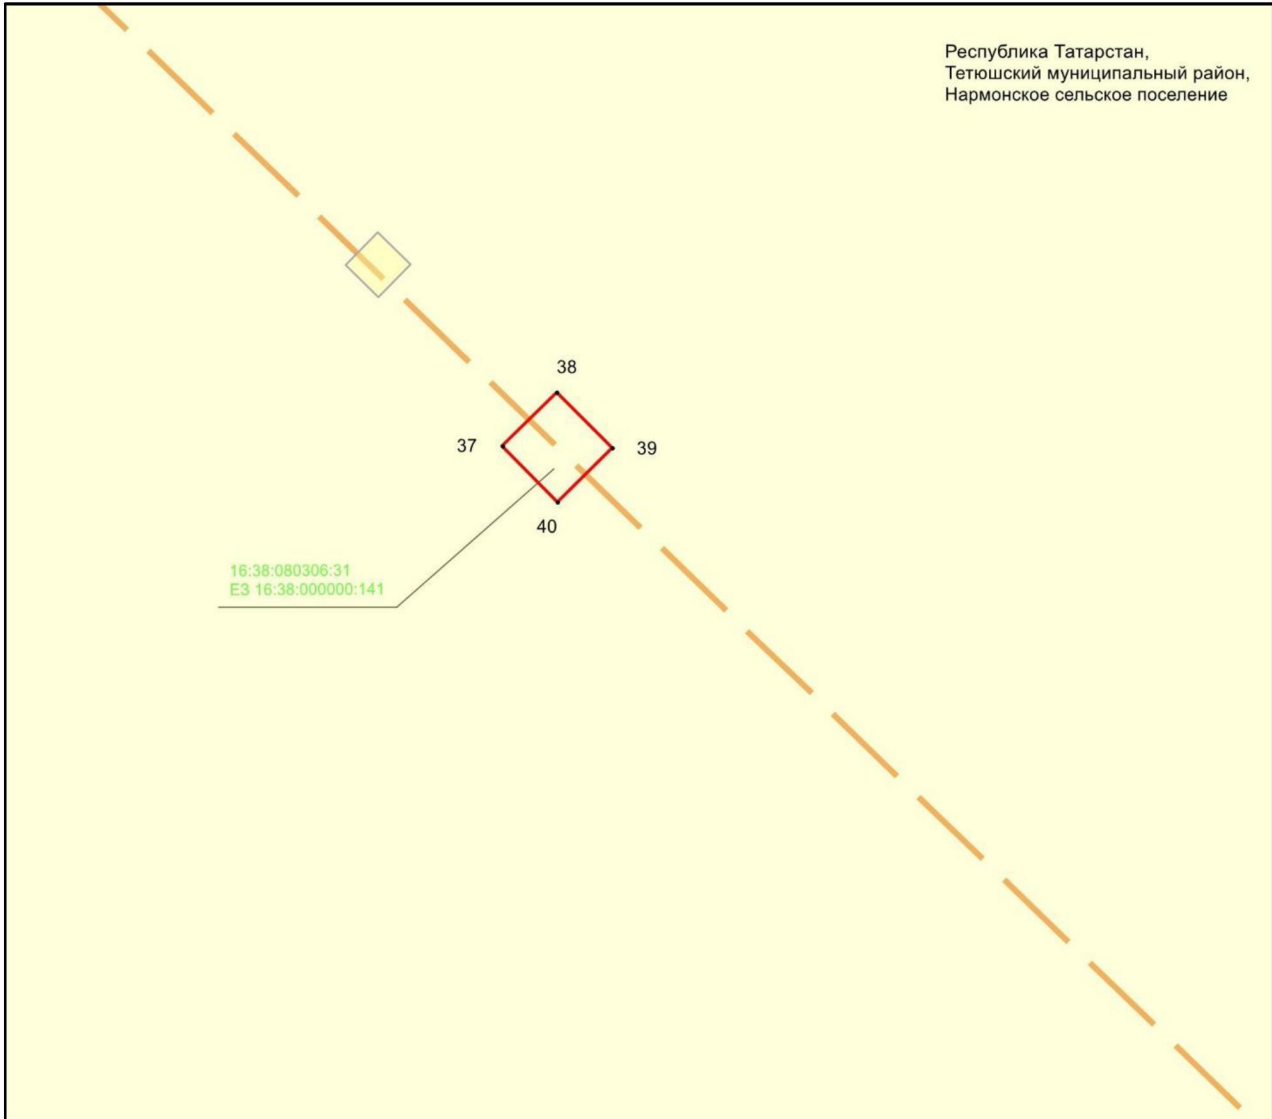

Масштабы 1 :500

Файдаланыла торган шартлы билгеләр һәм тамгалар:


- 1 – объект чикләренең характерлы ноктасы билгесе
- — объект чиге
- — инженерлык корылмасының проекттагы урнашу урыны (110 кВ һава линиясе күчәре)
- — жир кишәрлеге чиге
- 16:38:080304:46 — жир кишәрлегенең кадастр номеры.



## 4 бүлек

«Чинчурино – Тәтеш 110 кВ һава линиясе» төбәк эһәмиятендәге электр челтәре хужалыгы объектын урнаштыру максатларында гавами сервитут чикләре урнашу схемасы

1 нче бит 11 нче махсус төшермә

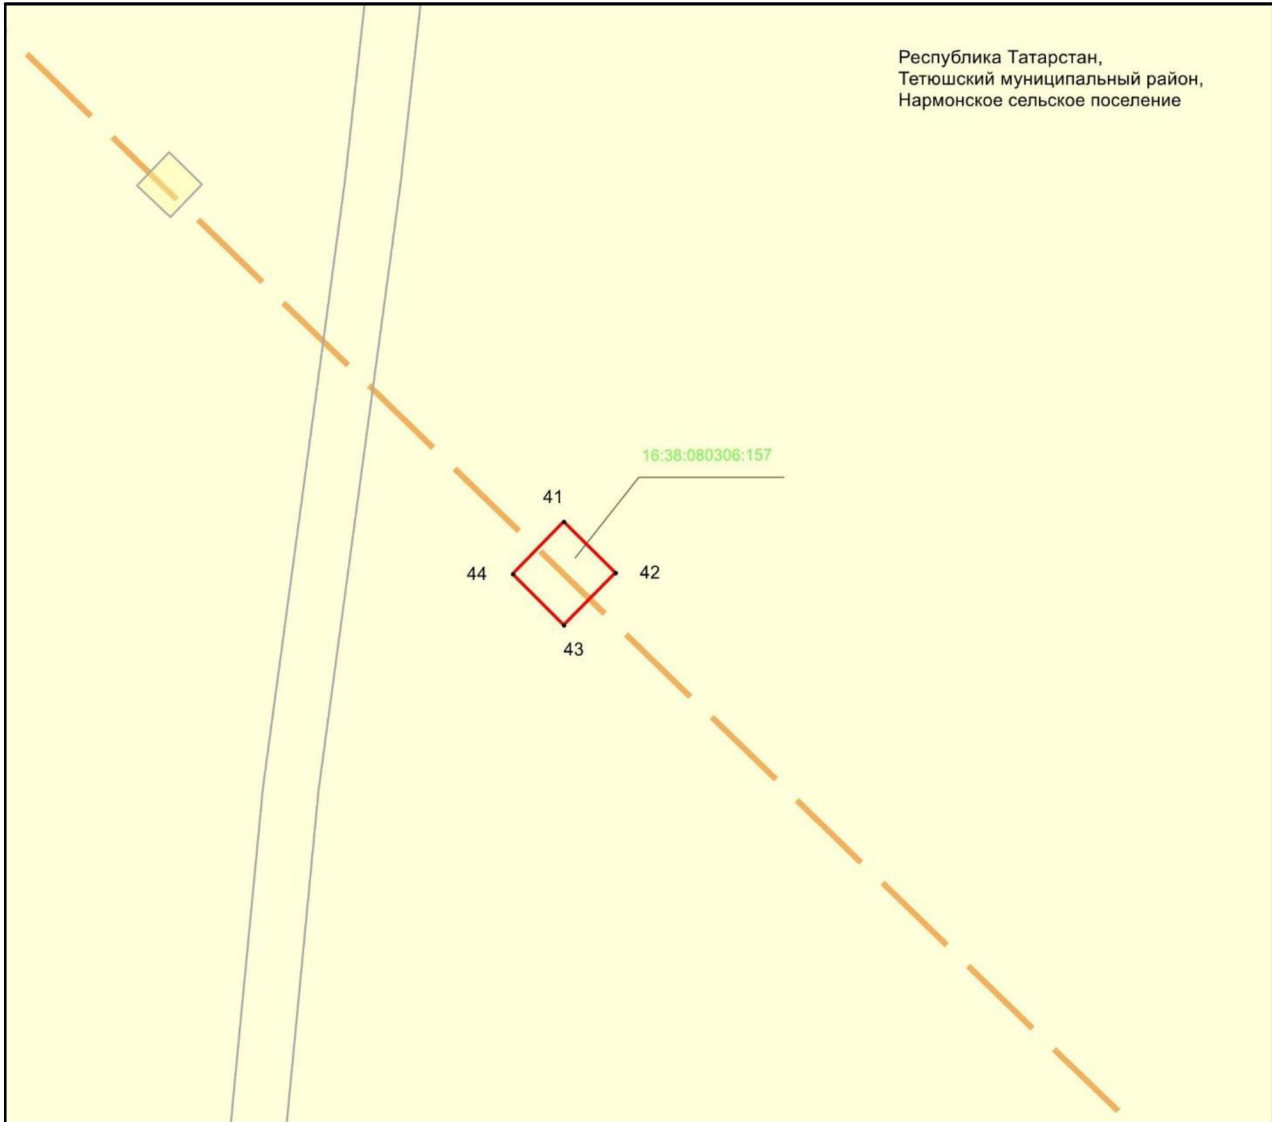

Масштабы 1 :500

Файдаланыла торган шартлы билгеләр һәм тамгалар:


- 1 – объект чикләренең характерлы ноктасы билгесе
- — объект чиге
- — инженерлык корылмасының проекттагы урнашу урыны (110 кВ һава линиясе күчәре)
- — жир кишәрлеге чиге

16:38:080304:46 – жир кишәрлегенең кадастр номеры.

## 4 бүлек

«Чинчурино – Тэтеш 110 кВ һава линиясе» төбәк эһәмиятендәге электр челтәре хужалыгы объектын урнаштыру максатларында гавами сервитут чикләре урнашу схемасы

1 нче бит 12 нче махсус төшермә

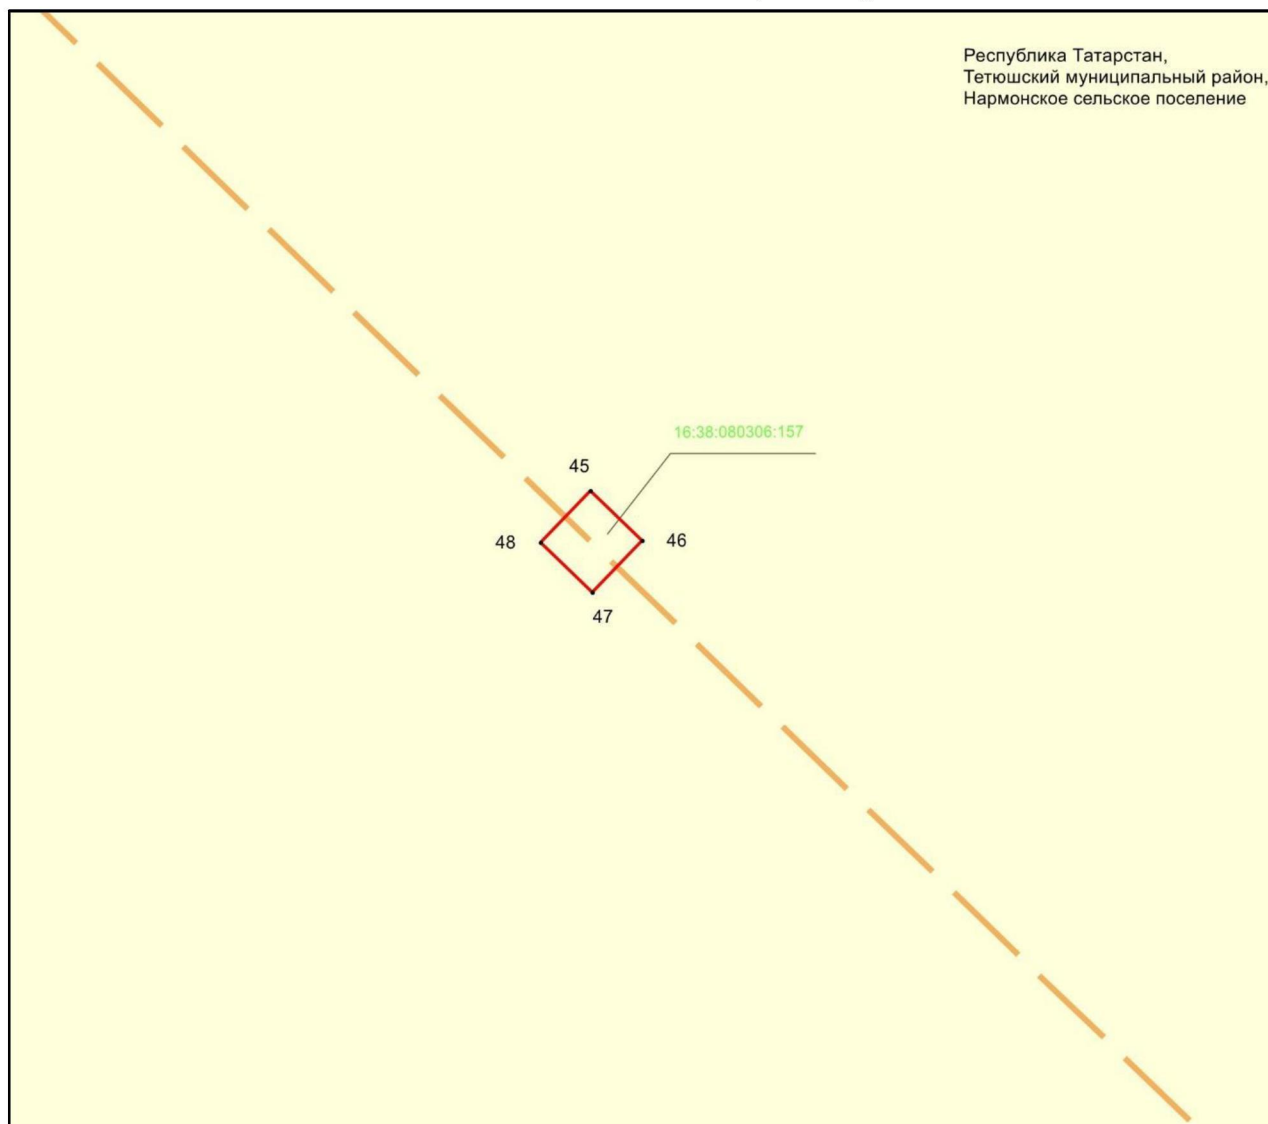

Республика Татарстан,  
Тетюшский муниципальный район,  
Нармонское сельское поселение

Масштабы 1 :500

Файдаланыла торган шартлы билгеләр һәм тамгалар:


- 1 – объект чикләренең характерлы ноктасы билгесе
- (solid red line) – объект чиге
- (dashed orange line) – инженерлык корылмасының проекттагы урнашу урыны (110 кВ һава линиясе күчәре)
- (yellow) – жир кишәрлеге чиге
- 16:38:080304:46 – жир кишәрлегенең кадастр номеры.

4 бүлек

«Чинчурино – Тәтеш 110 кВ һава линиясе» төбәк эһәмиятендәге электр челтәре хужалыгы объектын урнаштыру максатларында гавами сервитут чикләре урнашу

схемасы

1 нче бит 13 нче махсус төшермә

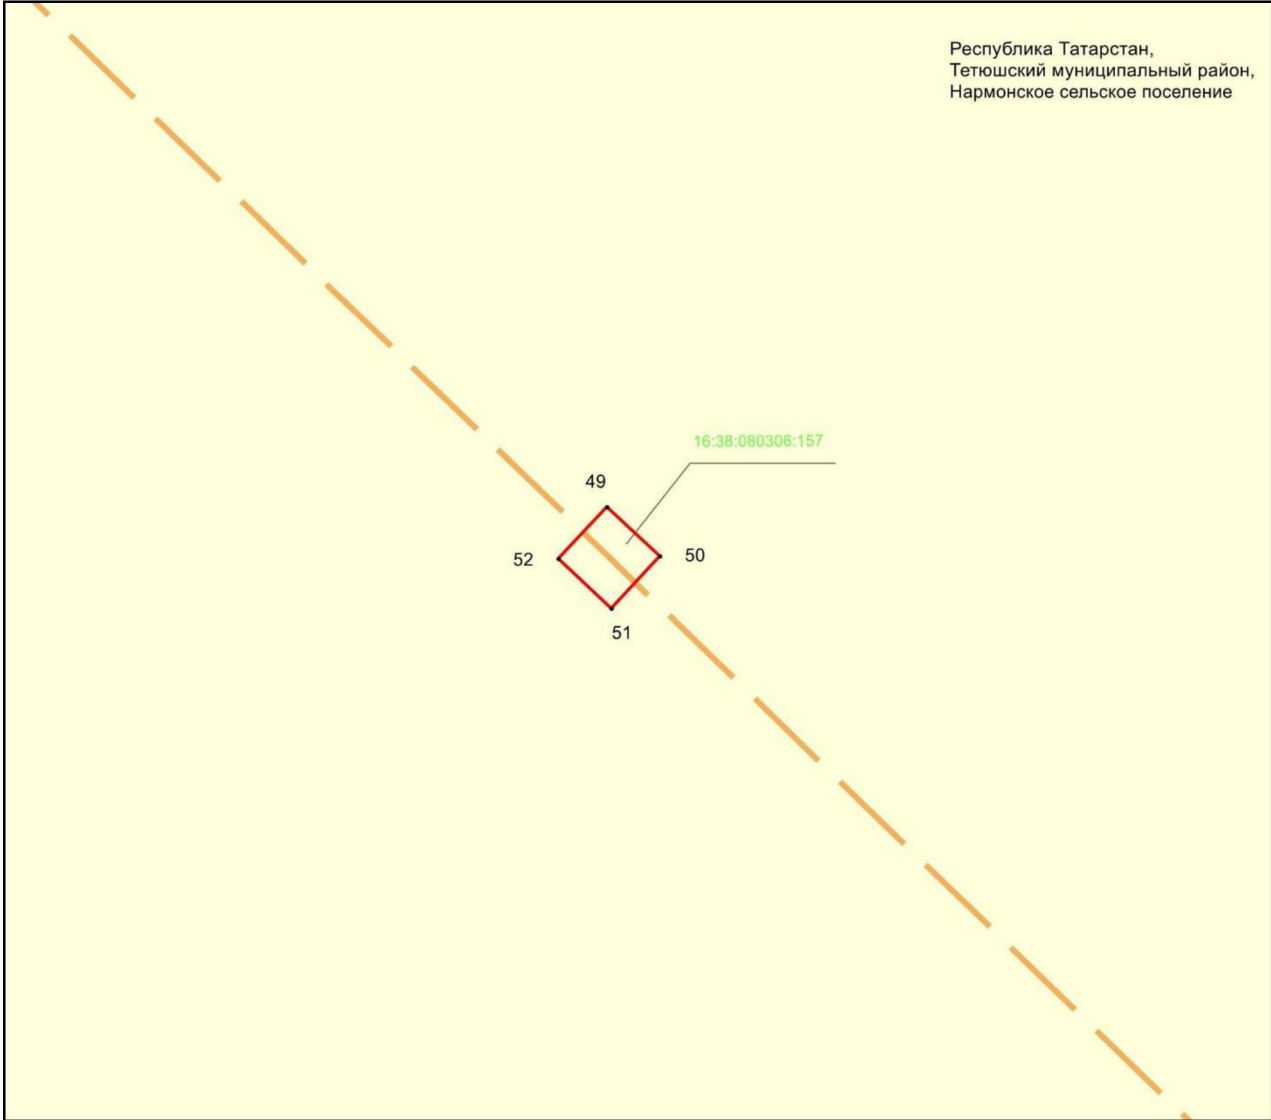

Масштабы 1 :500

Файдаланыла торган шартлы билгеләр һәм тамгалар:


- 1 – объект чикләренең характерлы ноктасы билгесе
- (red line) – объект чиге
- (dashed orange line) – инженерлык корылмасының проекттагы урнашу урыны (110 кВ һава линиясе күчәре)
- (yellow) – жир кишәрлеге чиге

16:38:080304:46 – жир кишәрлегенең кадастр номеры.

## 4 бүлек

«Чинчурино – Тәтеш 110 кВ һава линиясе» төбәк әһәмиятендәге электр челтәре хужалыгы объекттын урнаштыру максатларында гавами сервитут чикләре урнашу схемасы

1 нче бит 14 нче махсус төшермә

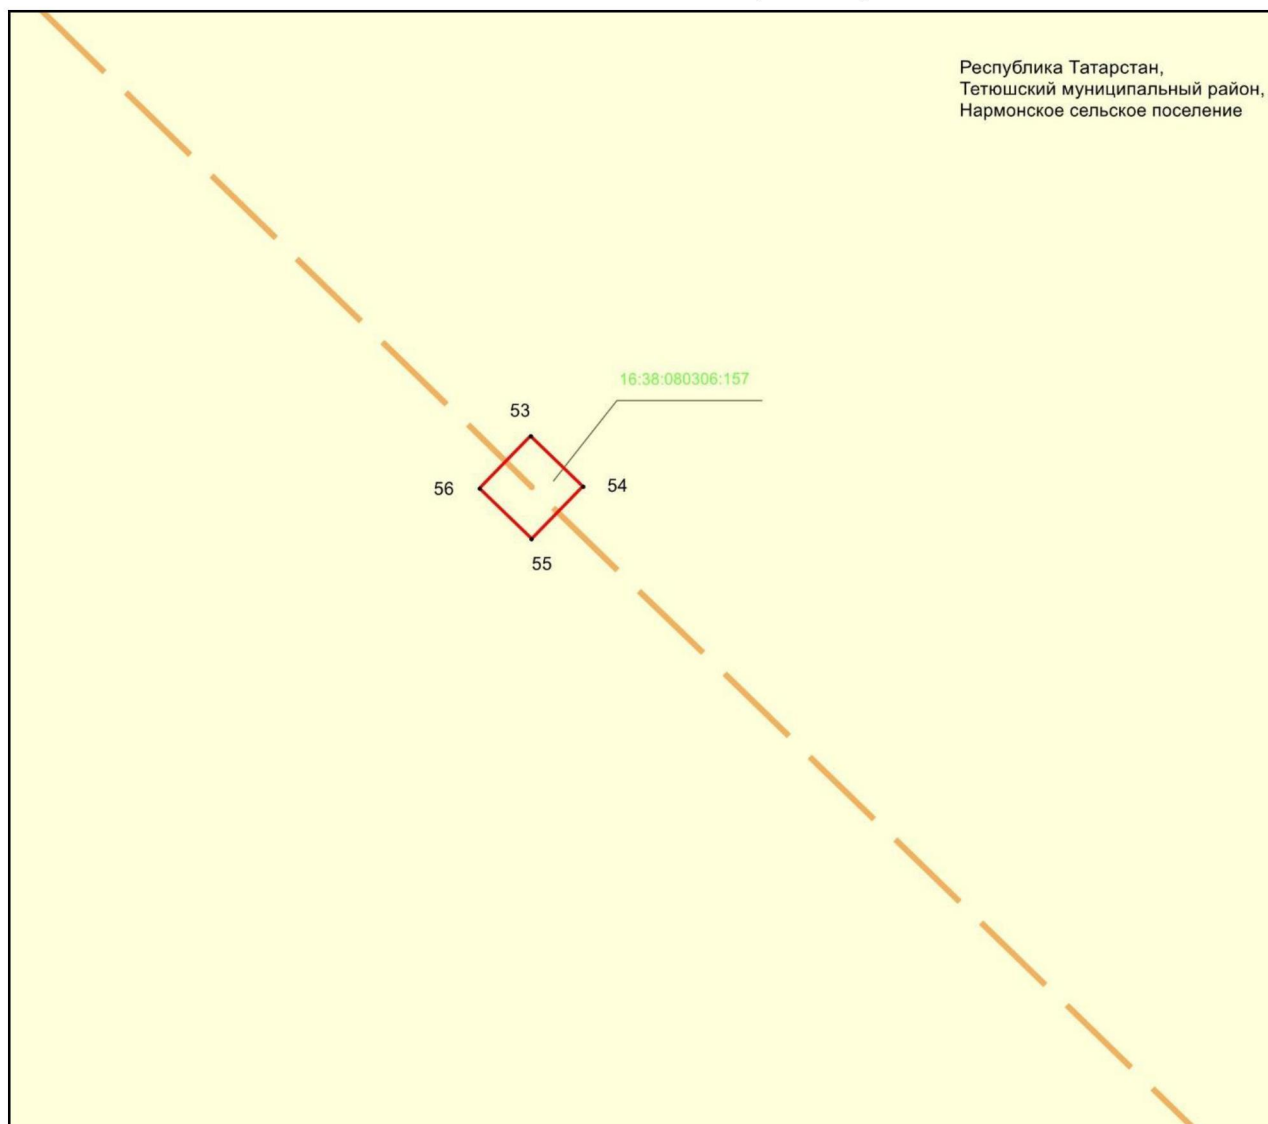

Республика Татарстан,  
Тетюшский муниципальный район,  
Нармонское сельское поселение

Масштабы 1 :500


Файдаланыла торган шартлы билгеләр һәм тамгалар:

- 1 – объект чикләренәң характерлы ноктасы билгесе
- — объект чиге
- — инженерлык корылмасының проекттагы урнашу урыны (110 кВ һава линиясе күчәре)
- жир кишәрлеге чиге
- 16:38:080304:46 – жир кишәрлегенәң кадастр номеры.

## 4 бүлек

«Чинчурино – Тәтеш 110 кВ һава линиясе» төбәк әһәмиятендәге электр челтәре хужалыгы объектын урнаштыру максатларында гавами сервитут чикләре урнашу схемасы

1 нче бит 15 нче махсус төшермә

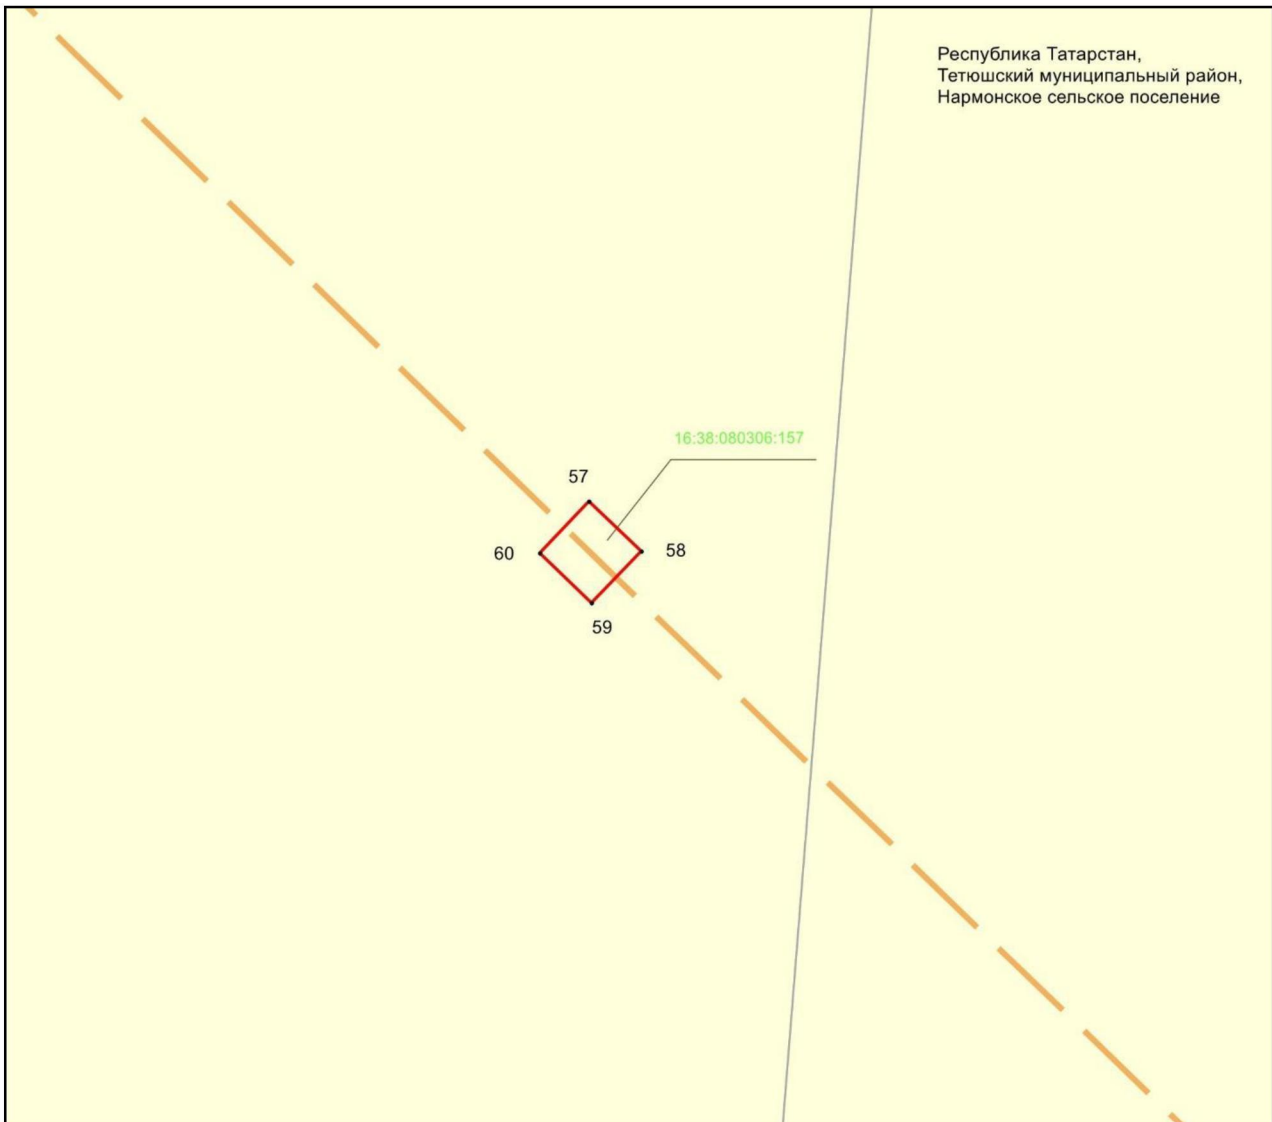

Масштабы 1 :500

Файдаланыла торган шартлы билгеләр һәм тамгалар:


- 1 – объект чикләренең характерлы ноктасы билгесе
- (solid red line) – объект чиге
- (dashed orange line) – инженерлык корылмасының проекттагы урнашу урыны (110 кВ һава линиясе күчәре)
- (yellow) – жир кишәрлеге чиге

16:38:080304:46 – жир кишәрлегенң кадастр номеры.

## 4 бүлек

«Чинчурино – Тэтеш 110 кВ һава линиясе» төбәк эһәмиятендәге электр челтәре хужалыгы объектн урнаштыру максатларын да гавами сервитут чикләре урнашу схемасы

1 нче бит 16 нчы махсус төшермә

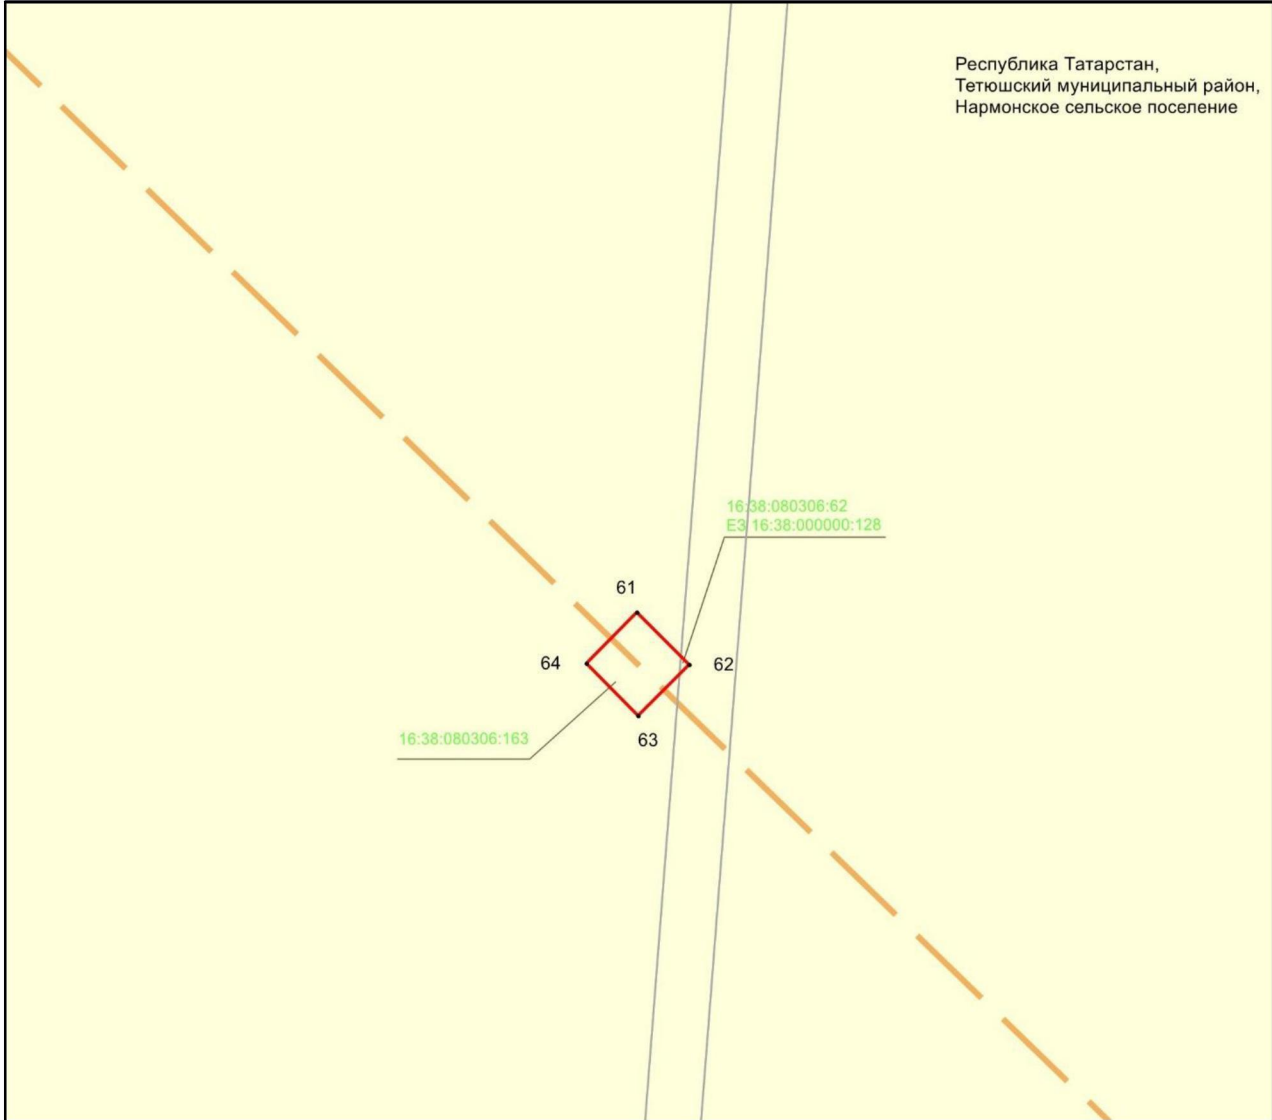

Масштабы 1 :500


Файдаланыла торган шартлы билгеләр һәм тамгалар:

- 1 – объект чикләренең характерлы ноктасы билгесе
- (red line) – объект чиге
- (dashed orange line) – инженерлык корылмасының проекттагы урнашу урыны (110 кВ һава линиясе күчәре)
- (yellow) – жир кишәрлеге чиге
- 16:38:080304:46 – жир кишәрлегенең кадастр номеры.

## 4 бүлек

«Чинчурино – Тэтеш 110 кВ һава линиясе» төбәк эһәмиятендәге электр челтәре хужалыгы объектын урнаштыру максатларында гавами сервитут чикләре урнашу схемасы

1 нче бит 17 нче махсус төшермә

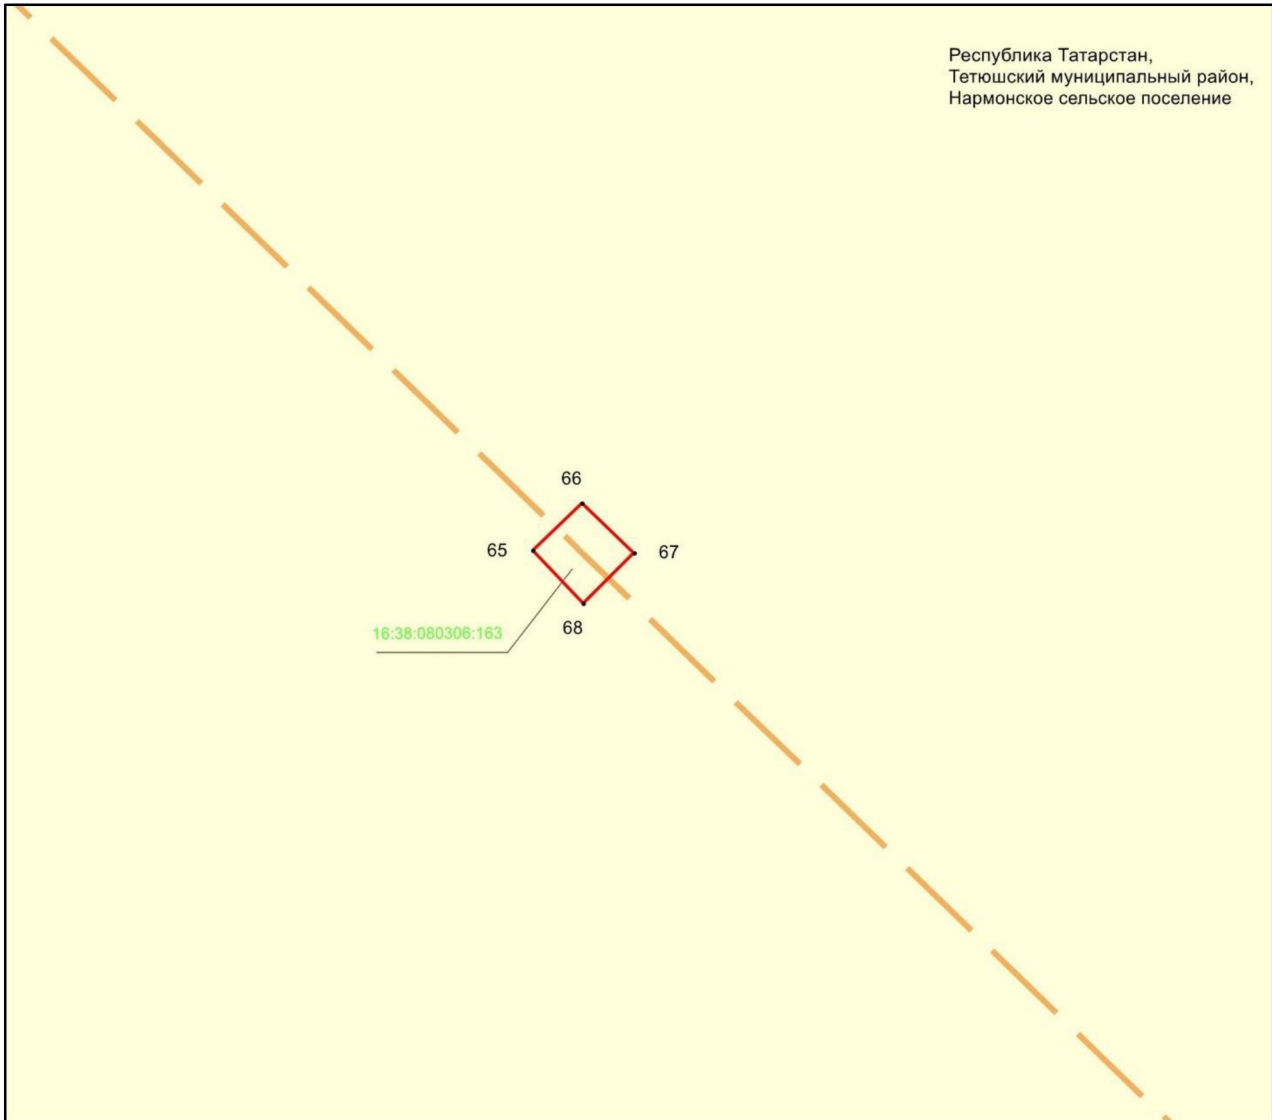

Масштабы 1 :500


Файдаланыла торган шартлы билгеләр һәм тамгалар:

- 1 – объект чикләренең характерлы ноктасы билгесе
- — объект чиге
- — инженерлык корылмасының проекттагы урнашу урыны (110 кВ һава линиясе күчәре)
- — жир кишәрлеге чиге
- 16:38:080304:46 – жир кишәрлегенә кадастр номеры.

## 4 бүлек

«Чинчурино – Тәтеш 110 кВ һава линиясе» төбәк эһәмиятендәге электр челтәре хужалыгы объектн урнаштыру максатларында гавами сервитут чикләре урнашу схемасы

1 нче бит 18 нче махсус төшермә

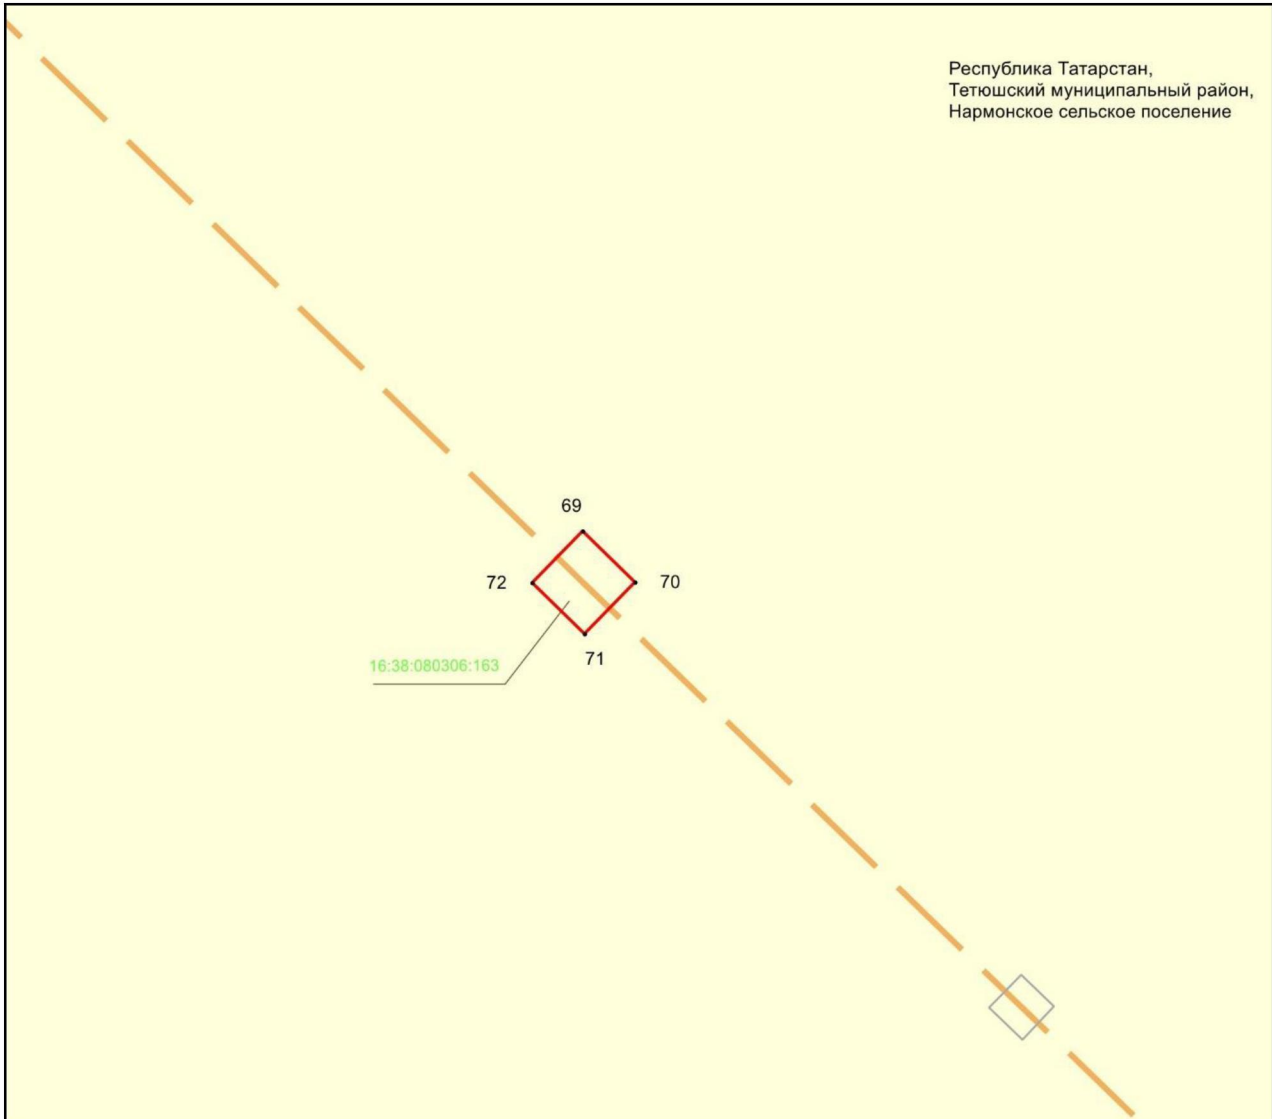

Масштабы 1 :500

Файдаланыла торган шартлы билгеләр һәм тамгалар:


- 1 – объект чикләренә характерлы ноктасы билгесе
- (red line) – объект чиге
- (dashed orange line) – инженерлык корылмасының проекттагы урнашу урыны (110 кВ һава линиясе күчәре)
- (yellow) – жир кишәрлеге чиге
- 16:38:080304:46 – жир кишәрлегенә кадастр номеры.



## 4 бүлек

«Чинчурино – Тэтеш 110 кВ һава линиясе» төбәк эһәмиятендәге электр челтәре хужалыгы объектн урнаштыру максатларын да гавами сервитут чикләре урнашу схемасы

1 нче бит 19 нчы махсус төшермә

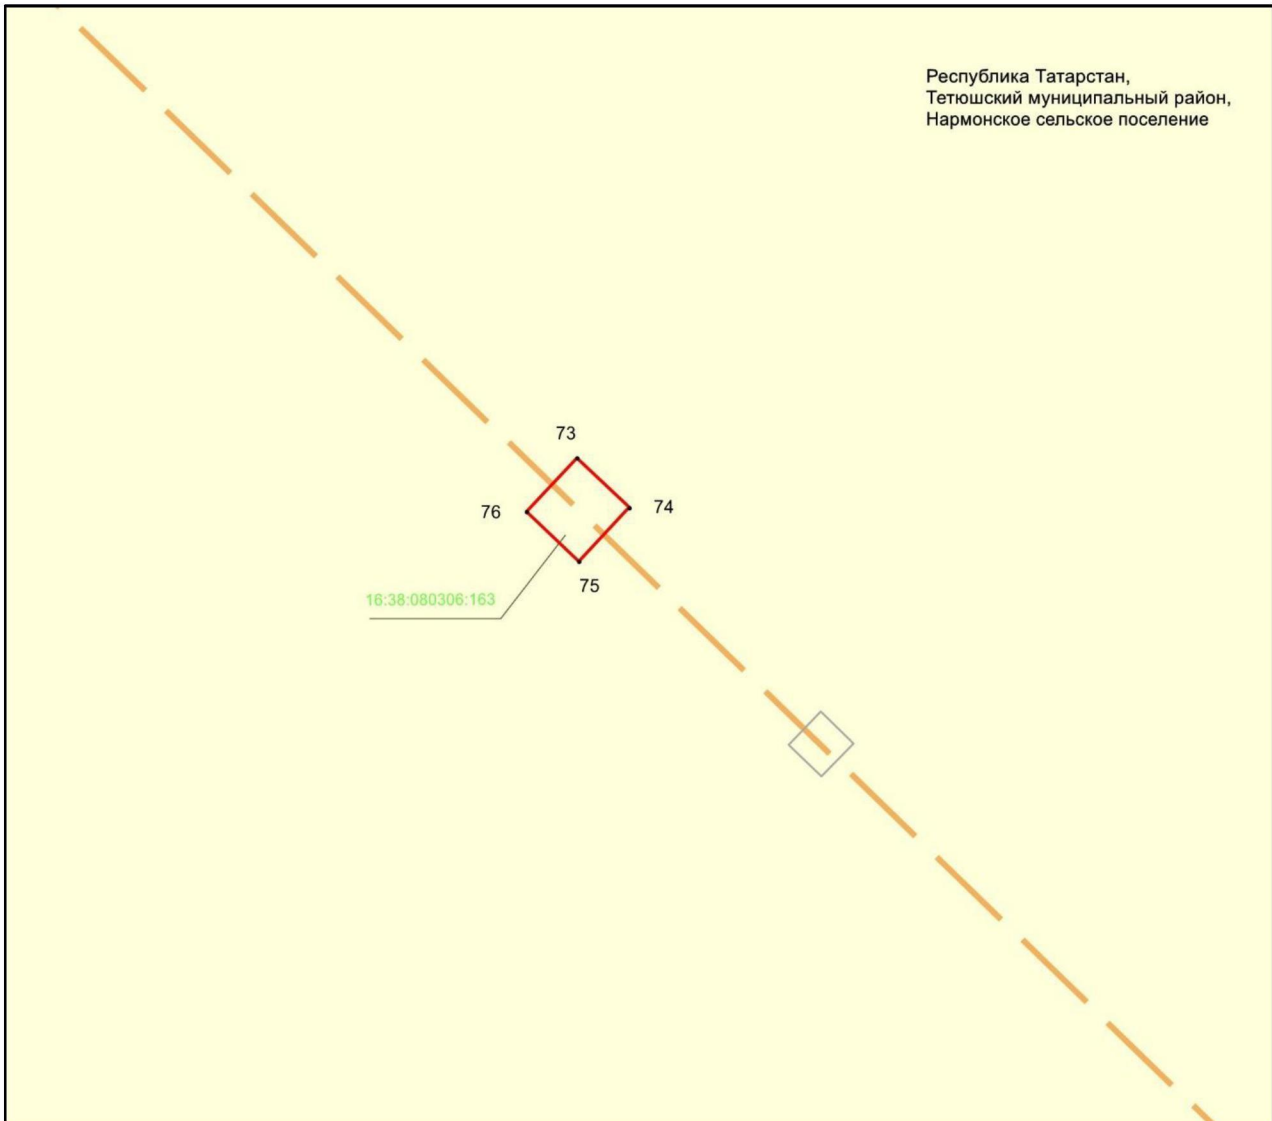

Масштабы 1 :500


Файдаланыла торган шартлы билгеләр һәм тамгалар:

- 1 – объект чикләренәң характерлы нокталары билгесе
- (solid red line) – объект чиге
- (dashed orange line) – инженерлык корылмасының проекттагы урнашу урыны (110 кВ һава линиясе күчәре)
- (yellow) – жир кишәрлеге чиге
- 16:38:080304:46 – жир кишәрлегенәң кадастр номеры.

## 4 бүлек

«Чинчурино – Тэтеш 110 кВ һава линиясе» төбәк эһәмиятендәге электр челтәре хужалыгы объектын урнаштыру максатларында гавами сервитут чикләре урнашу схемасы

1 нче бит 20 нче махсус төшермә

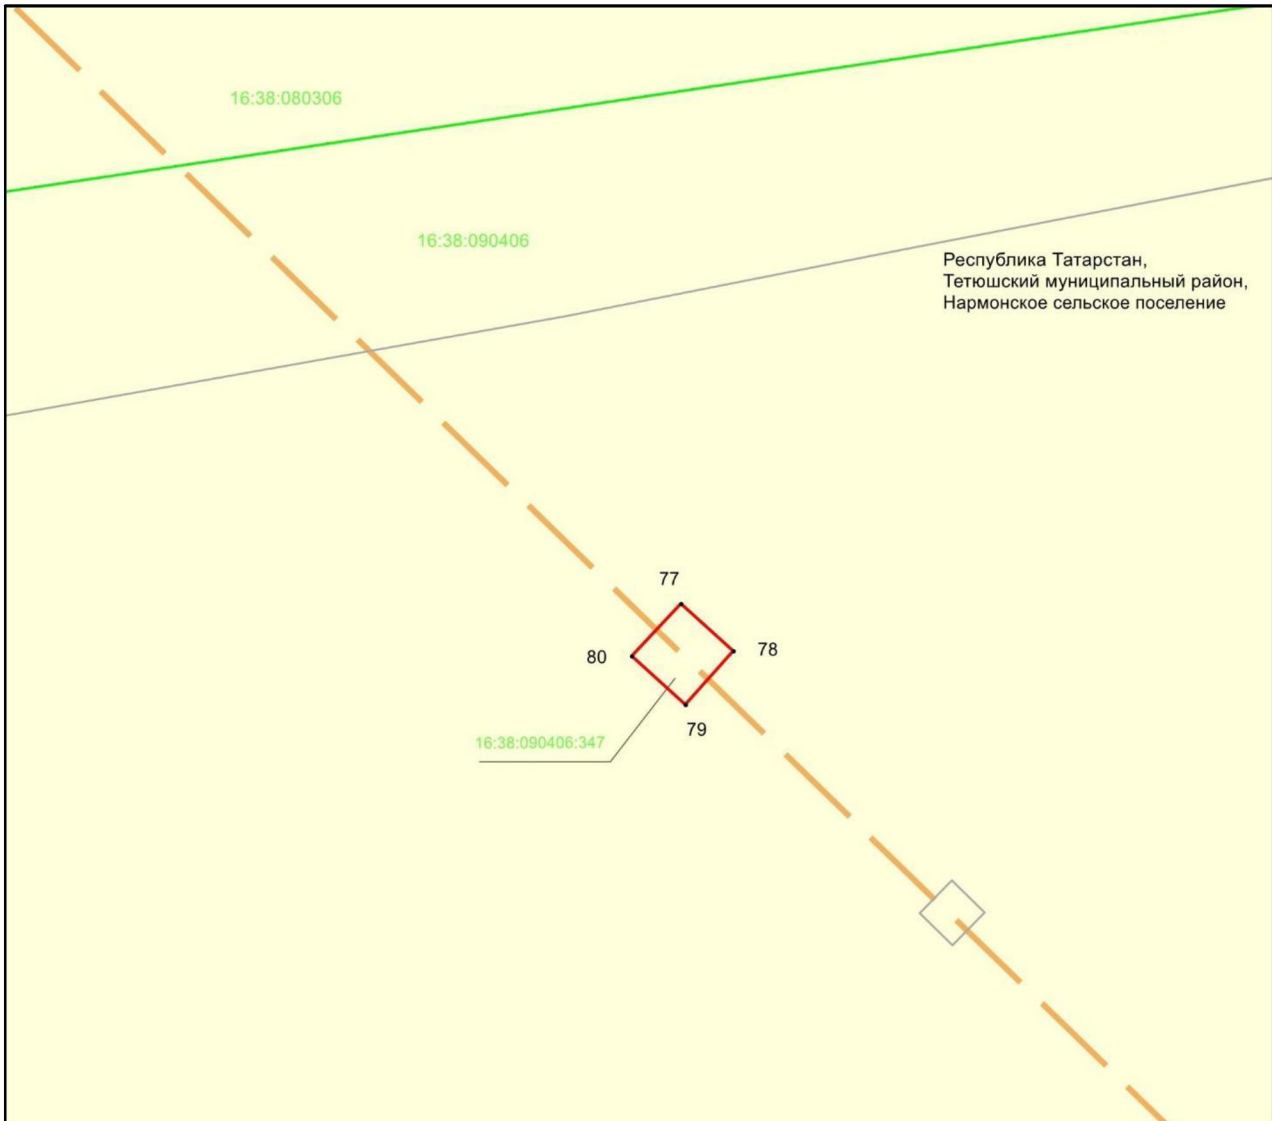

Масштабы 1 :500


Файдаланыла торган шартлы билгеләр һәм тамгалар:

- 1 – объект чикләренәң характерлы ноктасы билгесе
- (solid red line) – объект чиге
- (dashed orange line) – инженерлык корылмасының проекттагы урнашу урыны (110 кВ һава линиясе күчәре)
- (solid green line) – кадастр кварталы чиге
- (yellow square) – жир кишәрлеге чиге
- 16:38:011304 – кадастр кварталы номеры
- 16:38:080304:46 – жир кишәрлегенәң кадастр номеры.

## 4 бүлек

«Чинчурино – Тәтеш 110 кВ һава линиясе» төбәк эһәмиятендәге электр челтәре хужалыгы объектын урнаштыру максатларында гавами сервитут чикләре урнашу схемасы

1 нче бит 21 нче махсус төшермә

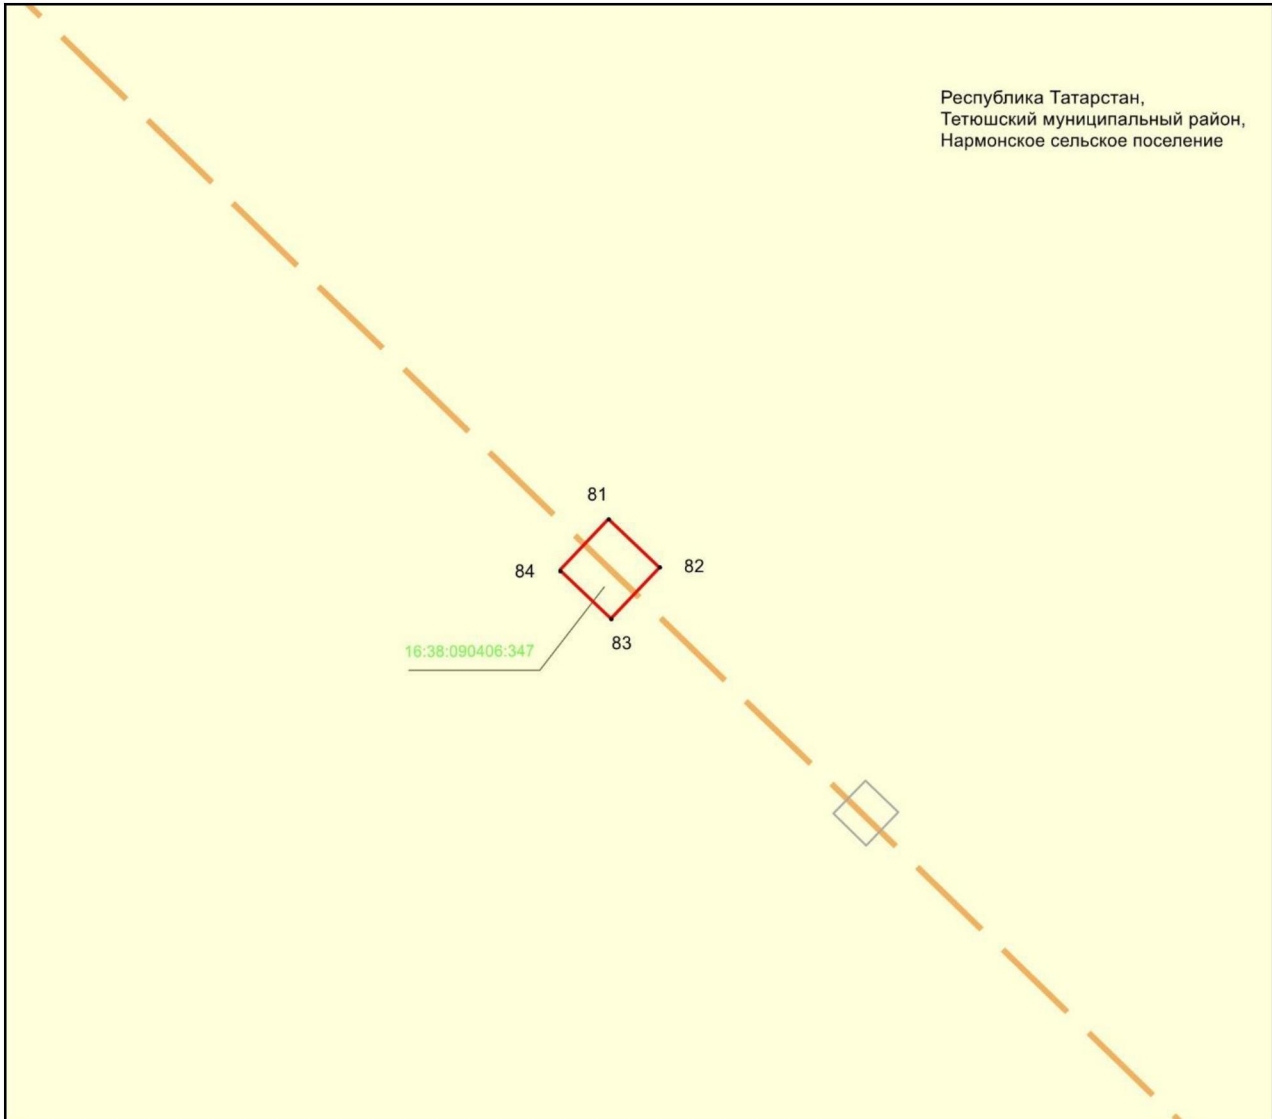

Масштабы 1 :500


Файдаланыла торган шартлы билгеләр һәм тамгалар:

- 1 – объект чикләренәң характерлы ноктасы билгесе
- — объект чиге
- — инженерлык корылмасының проекттагы урнашу урыны (110 кВ һава линиясе күчәре)
- — жир кишәрлеге чиге
- 16:38:080304:46 – жир кишәрлегенәң кадастр номеры.

## 4 бүлек


«Чинчурино – Тәтеш 110 кВ һава линиясе» төбәк әһәмиятендәге электр челтәре хужалыгы объектн урнаштыру максатларында гавами сервитут чикләре урнашу схемасы

2 нче бит

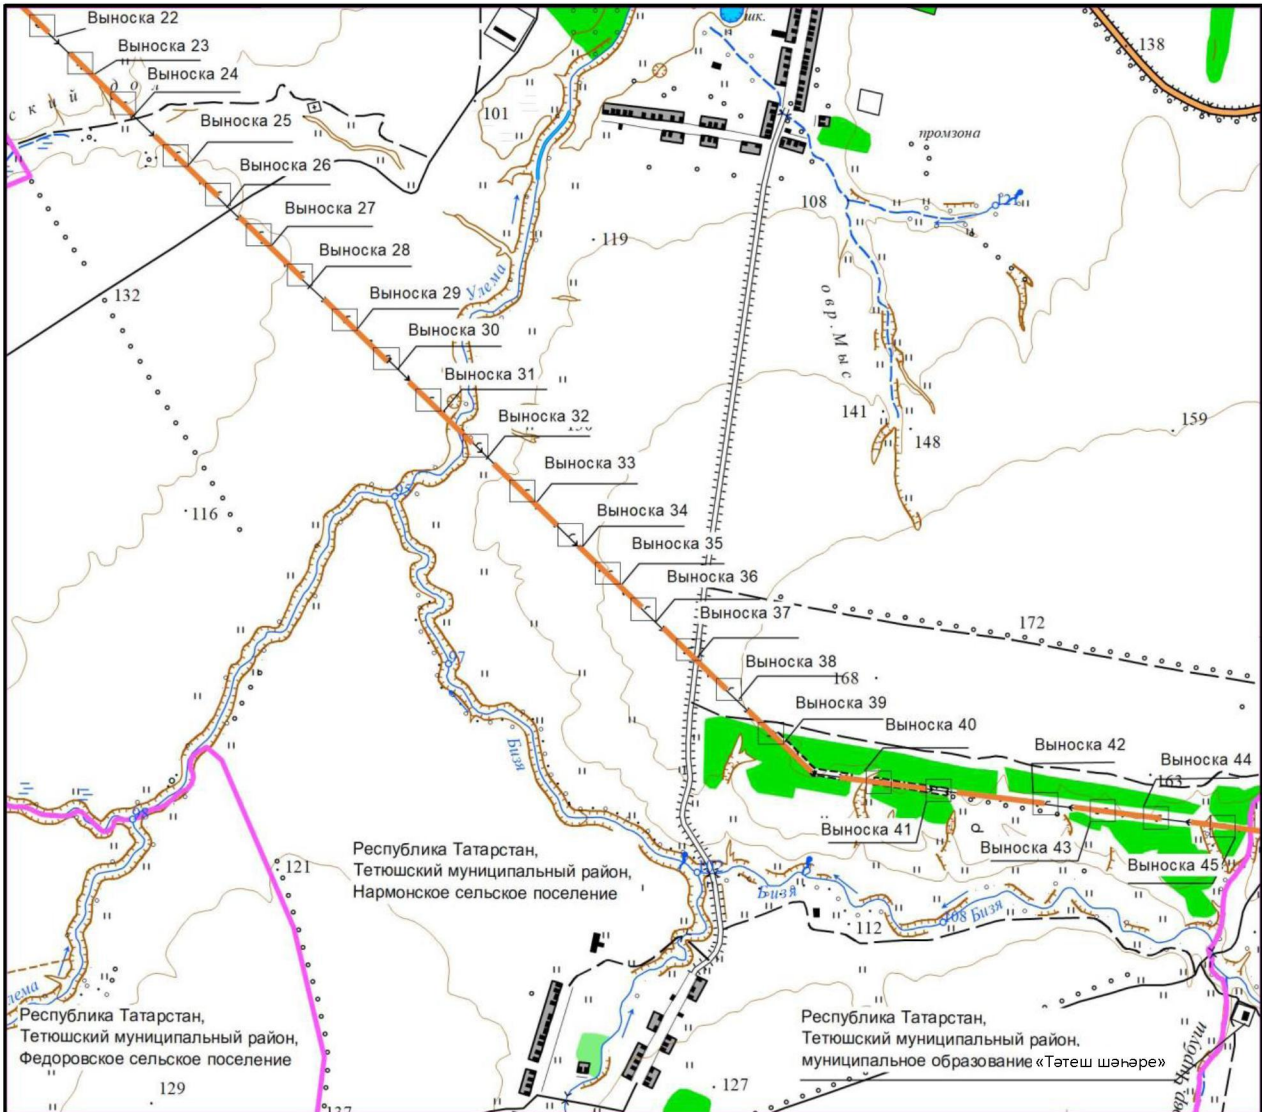

Масштабы 1 : 25 000

Файдаланыла торган шартлы билгеләр һәм тамгалар:

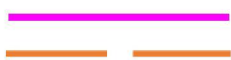


– авыл жирлеге чиге

– инженерлык корылмасының проекттагы урнашу урыны (110 кВ һава линиясе күчәре).

## 4 бүлек

«Чинчурино – Тэтеш 110 кВ һава линиясе» төбәк эһәмиятендәге электр челтәре хужалыгы объектн урнаштыру максатларын да гавами сервитут чикләре урнашу схемасы

2 нче бит 22 нче махсус төшермә

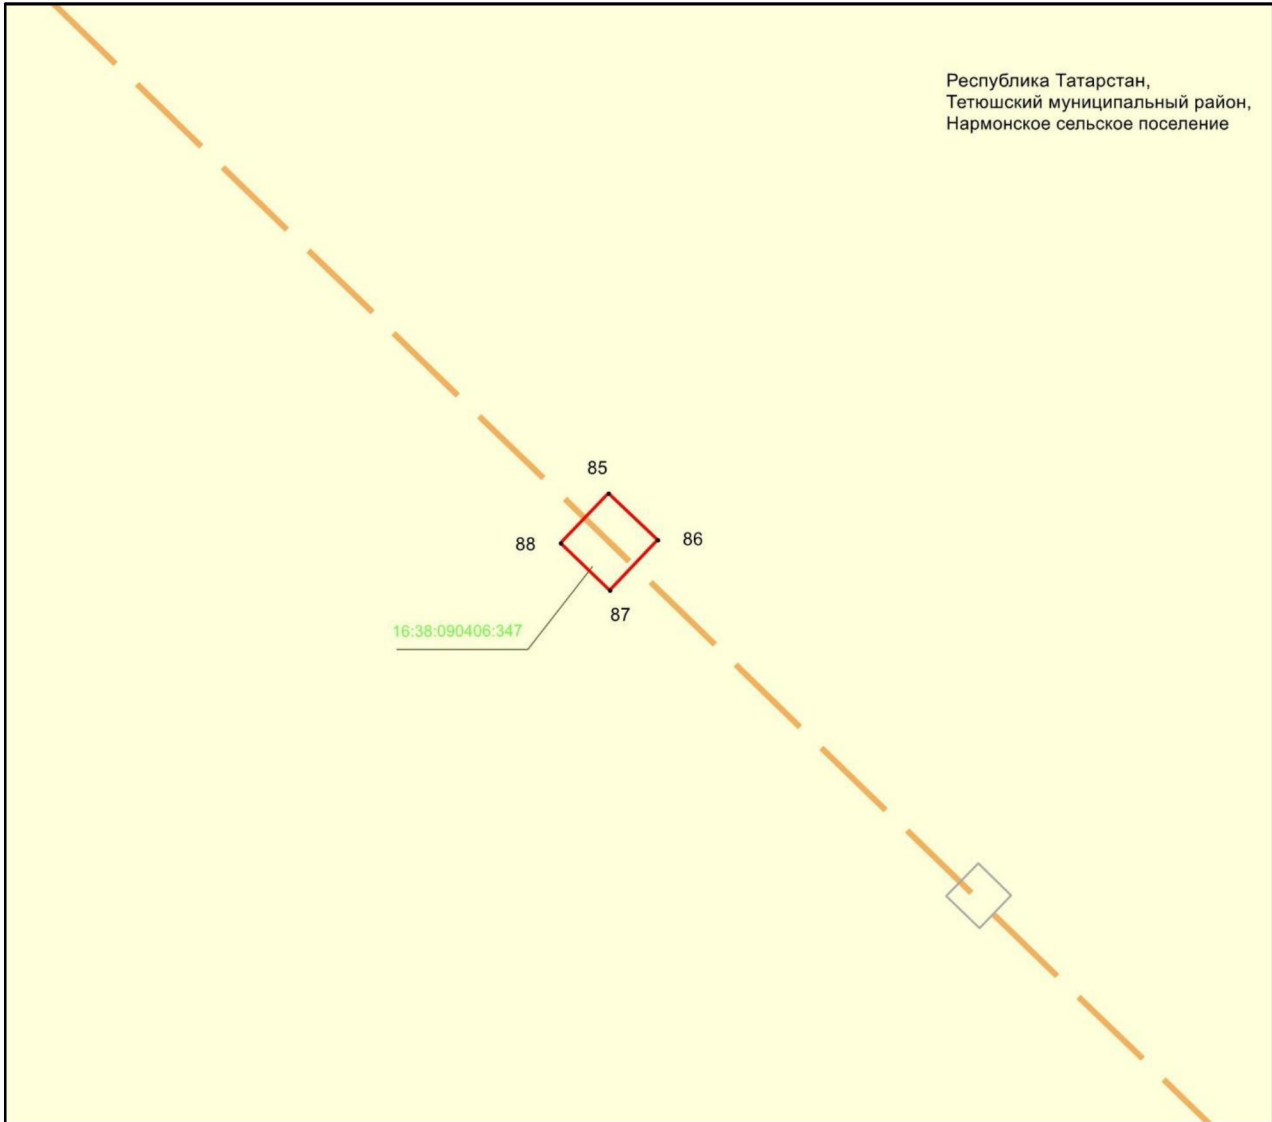

Масштабы 1 :500


Файдаланыла торган шартлы билгеләр һәм тамгалар:

- 1 – объект чикләренә характерлы ноктасы билгесе
- (solid red line) – объект чиге
- (dashed orange line) – инженерлык корылмасының проекттагы урнашу урыны (110 кВ һава линиясе күчәре)
- (yellow) – жир кишәрлеге чиге
- 16:38:080304:46 – жир кишәрлегенә кадастр номеры.

## 4 бүлек

«Чинчурино – Тэтеш 110 кВ һава линиясе» төбәк эһәмиятендәге электр челтәре хужалыгы объектын урнаштыру максатларында гавами сервитут чикләре урнашу схемасы

2 нче бит 23 нче махсус төшермә

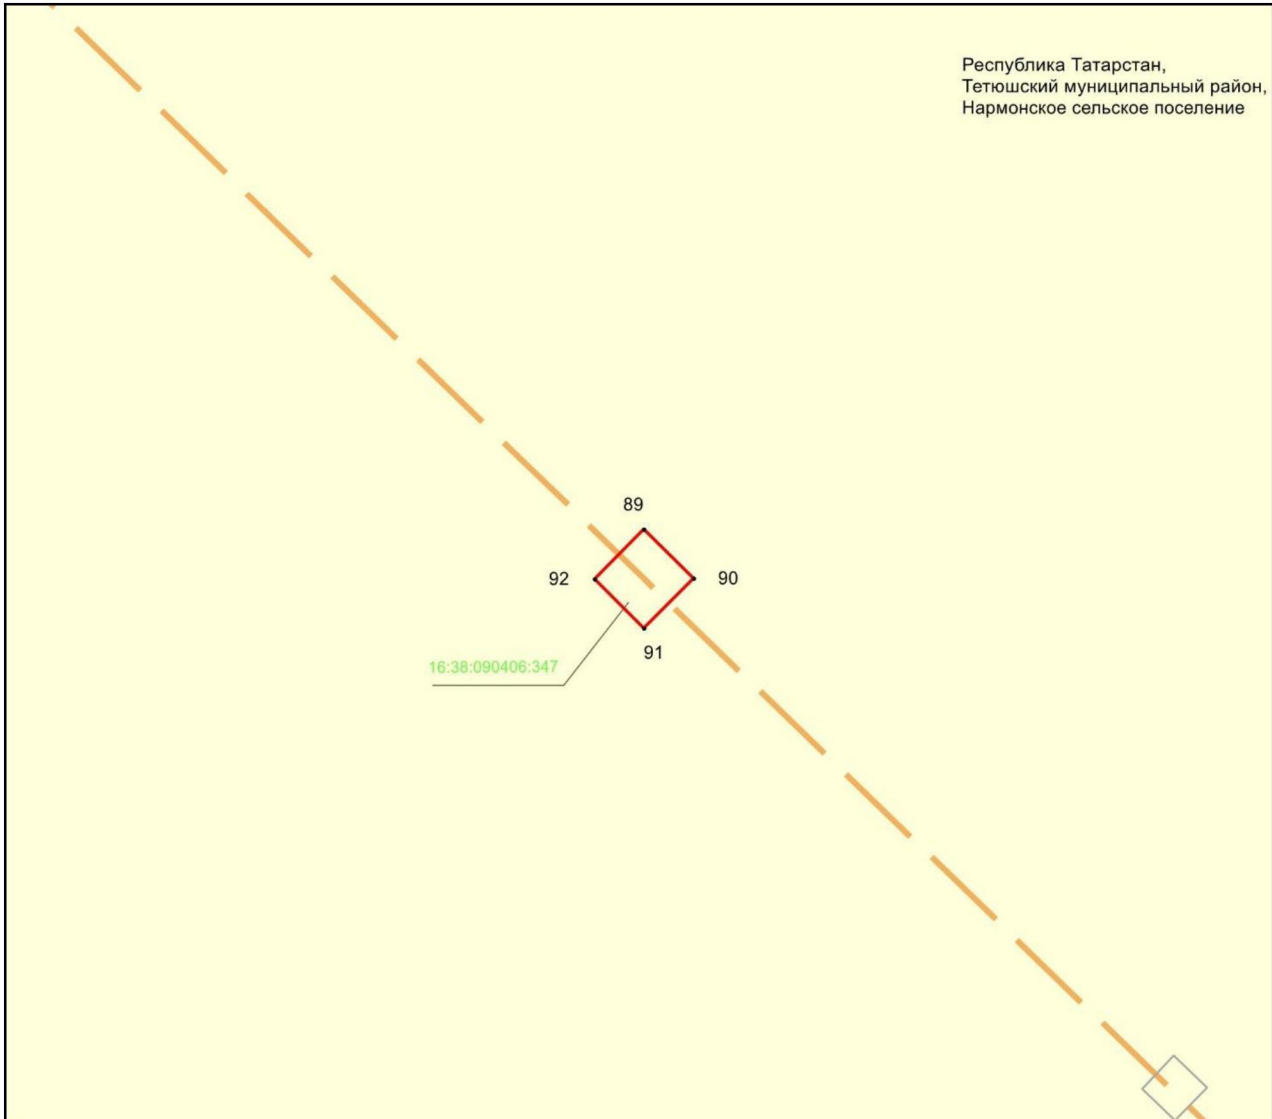

Масштабы 1 :500


Файдаланыла торган шартлы билгеләр һәм тамгалар:

- 1 – объект чикләренәң характерлы ноктасы билгесе
- (solid red line) – объект чиге
- (dashed orange line) – инженерлык корылмасының проекттагы урнашу урыны (110 кВ һава линиясе күчәре)
- (yellow) – жир кишәрлеге чиге
- 16:38:080304:46 – жир кишәрлегенәң кадастр номеры.

## 4 бүлек

«Чинчурино – Тәтеш 110 кВ һава линиясе» төбәк әһәмиятендәге электр челтәре хужалыгы объектын урнаштыру максатларында гавами сервитут чикләре урнашу схемасы

2 нче бит 24 нче махсус төшермә

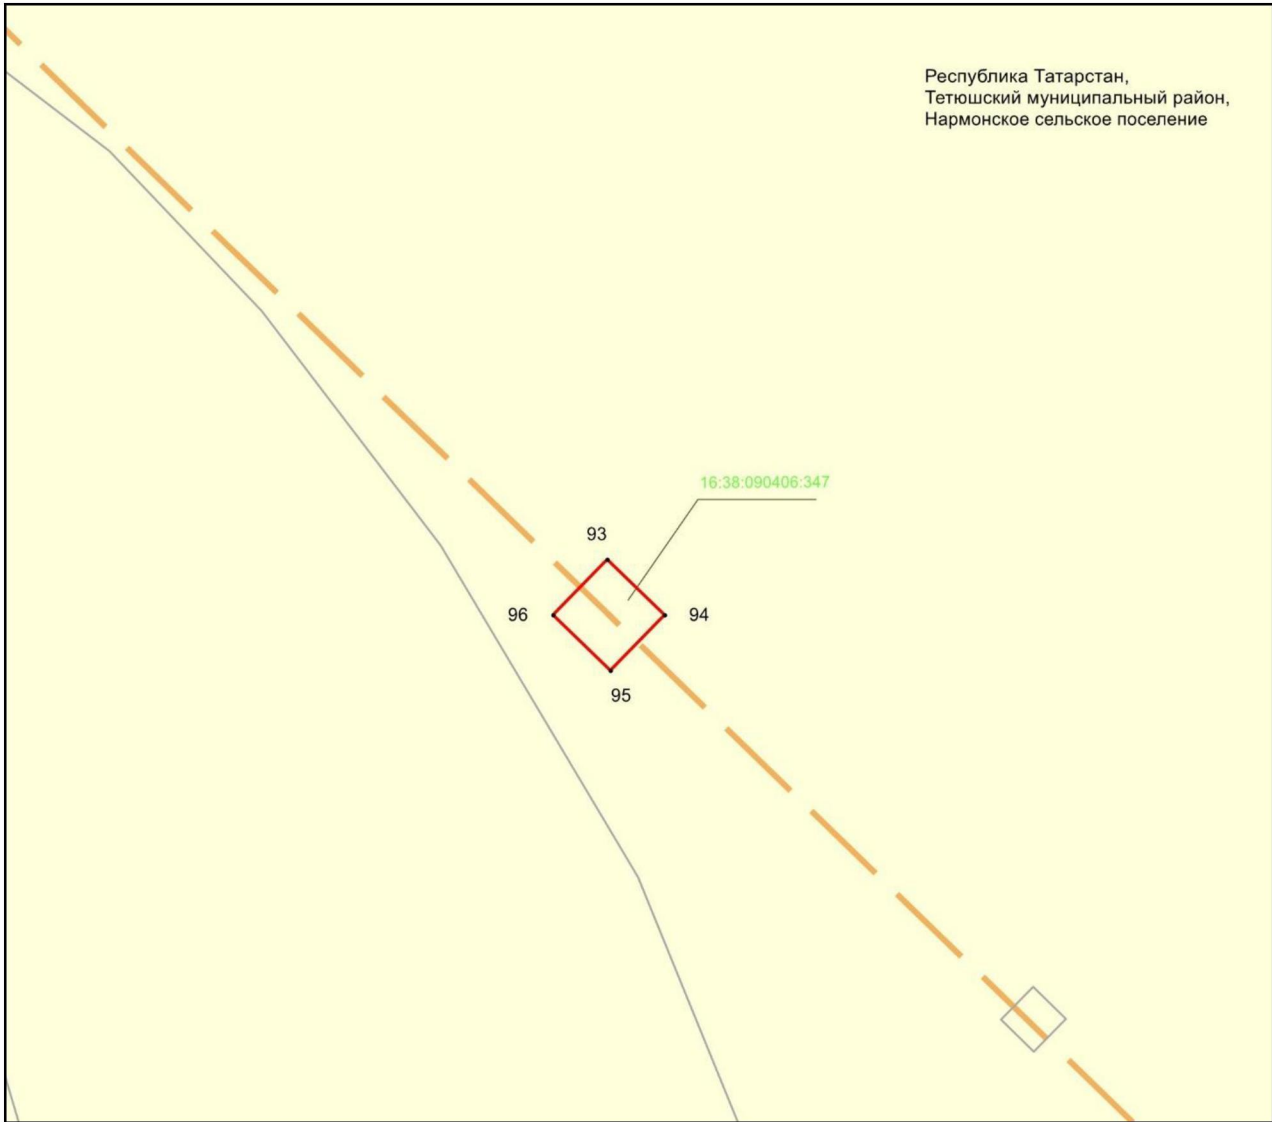

Масштабы 1 :500


Файдаланыла торган шартлы билгеләр һәм тамгалар:

- 1 – объект чикләренең характерлы нокталары билгесе
- — объект чиге
- — инженерлык корылмасының проекттагы урнашу урыны (110 кВ һава линиясе күчәре)
- — жир кишәрлеге чиге
- 16:38:080304:46 — жир кишәрлегенң кадастр номеры.

## 4 бүлек

«Чинчурино – Тәтеш 110 кВ һава линиясе» төбәк эһәмиятендәге электр челтәре хужалыгы объектн урнаштыру максатларын да гавами сервитут чикләре урнашу схемасы

2 нче бит 25 нче махсус төшермә

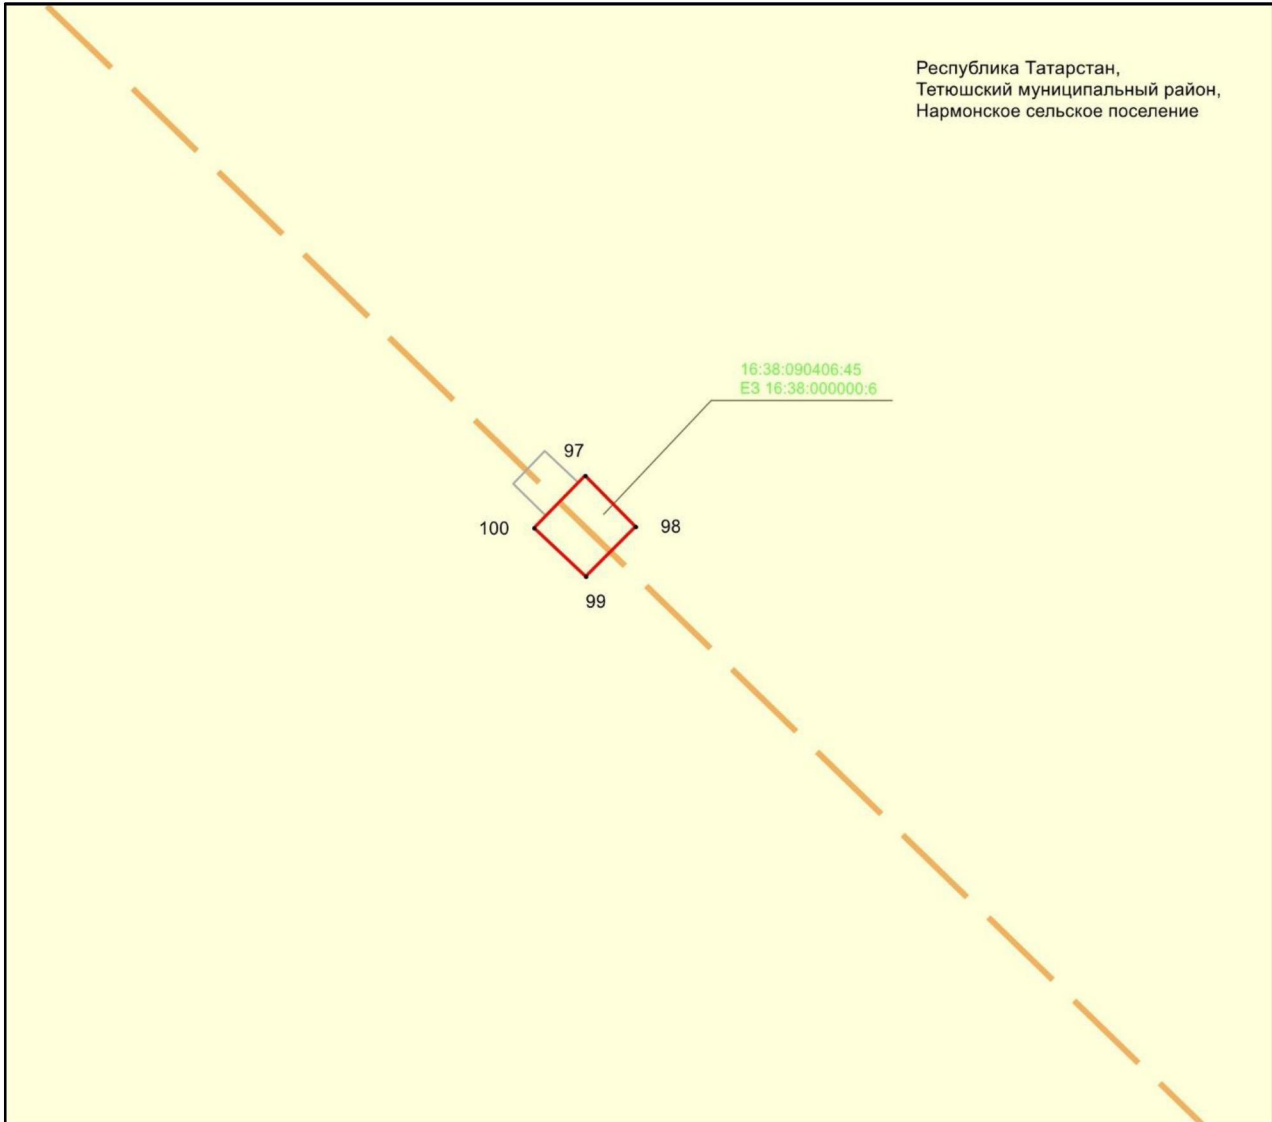

Масштабы 1 :500

Файдаланыла торган шартлы билгеләр һәм тамгалар:


- 1 – объект чикләренәң характерлы нокталары билгесе
  - (red line) – объект чиге
  - (dashed orange line) – инженерлык корылмасының проекттагы урнашу урыны (110 кВ һава линиясе күчәре)
  - (yellow) – жир кишәрлеге чиге
- 16:38:080304:46 – жир кишәрлегенәң кадастр номеры.



## 4 бүлек

«Чинчурино – Тәтеш 110 кВ һава линиясе» төбәк әһәмиятендәге электр челтәре хужалыгы объекттын урнаштыру максатларында гавами сервитут чикләре урнашу схемасы

2 нче бит 26 нчы махсус төшермә

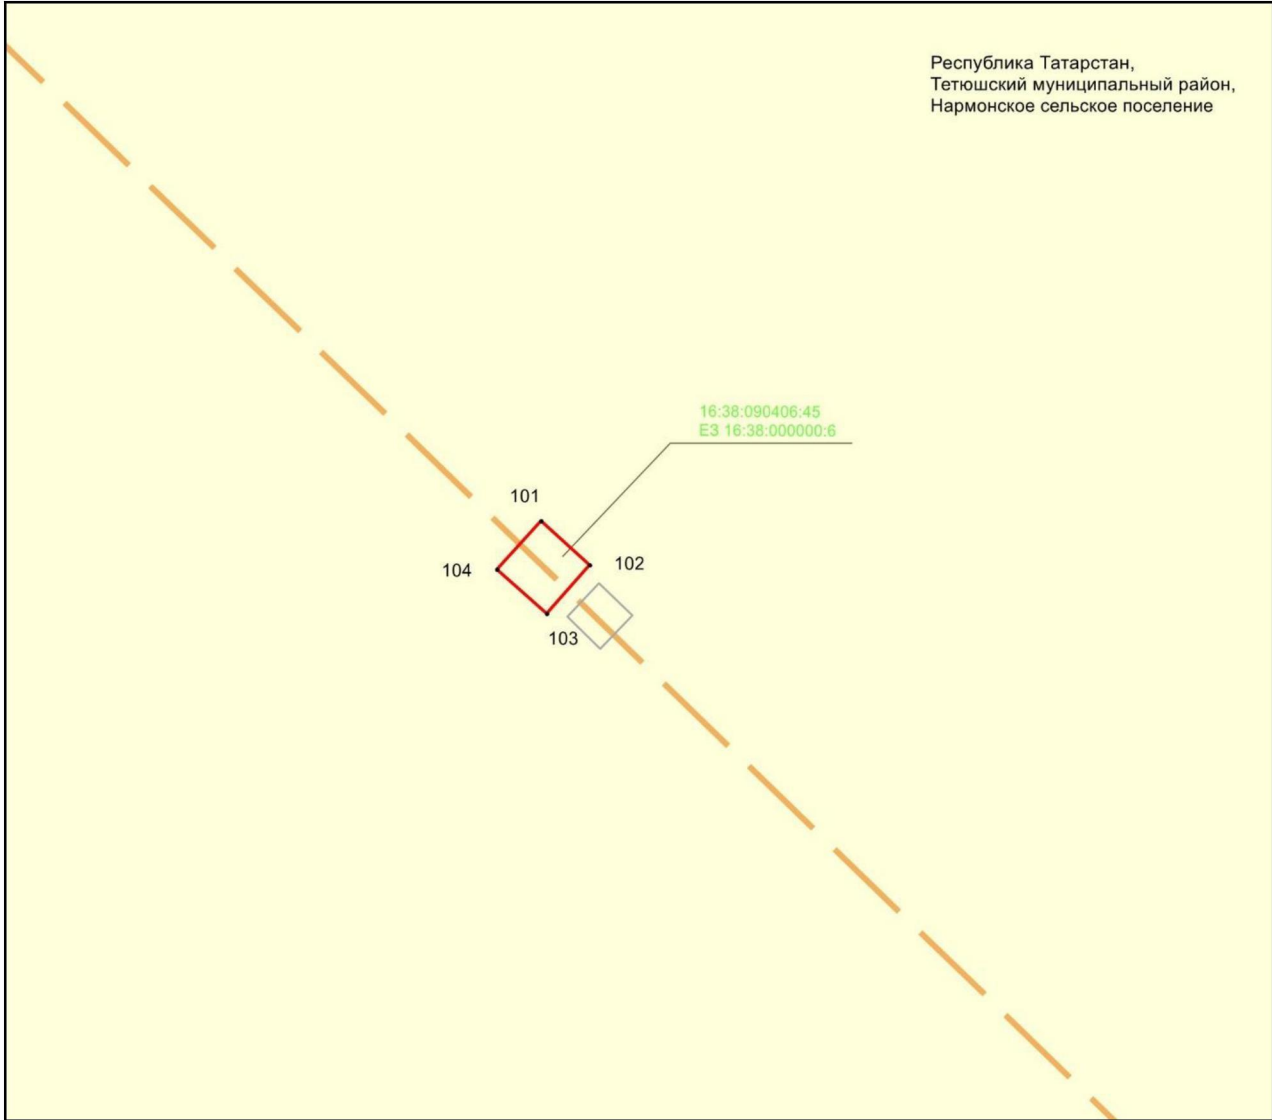

Масштабы 1 :500


Файдаланыла торган шартлы билгеләр һәм тамгалар:

- 1 – объект чикләренәң характерлы ноктасы билгесе
- (red line) – объект чиге
- (dashed orange line) – инженерлык корылмасының проекттагы урнашу урыны (110 кВ һава линиясе күчәре)
- (yellow) – жир кишәрлеге чиге
- 16:38:080304:46 – жир кишәрлегенәң кадастр номеры.

4 бүлек

«Чинчурино – Тэтеш 110 кВ һава линиясе» төбәк эһәмиятендәге электр челтәре хужалыгы объекттын урнаштыру максатларында гавами сервитут чикләре урнашу схемасы

2 нче бит 27 нче махсус төшермә

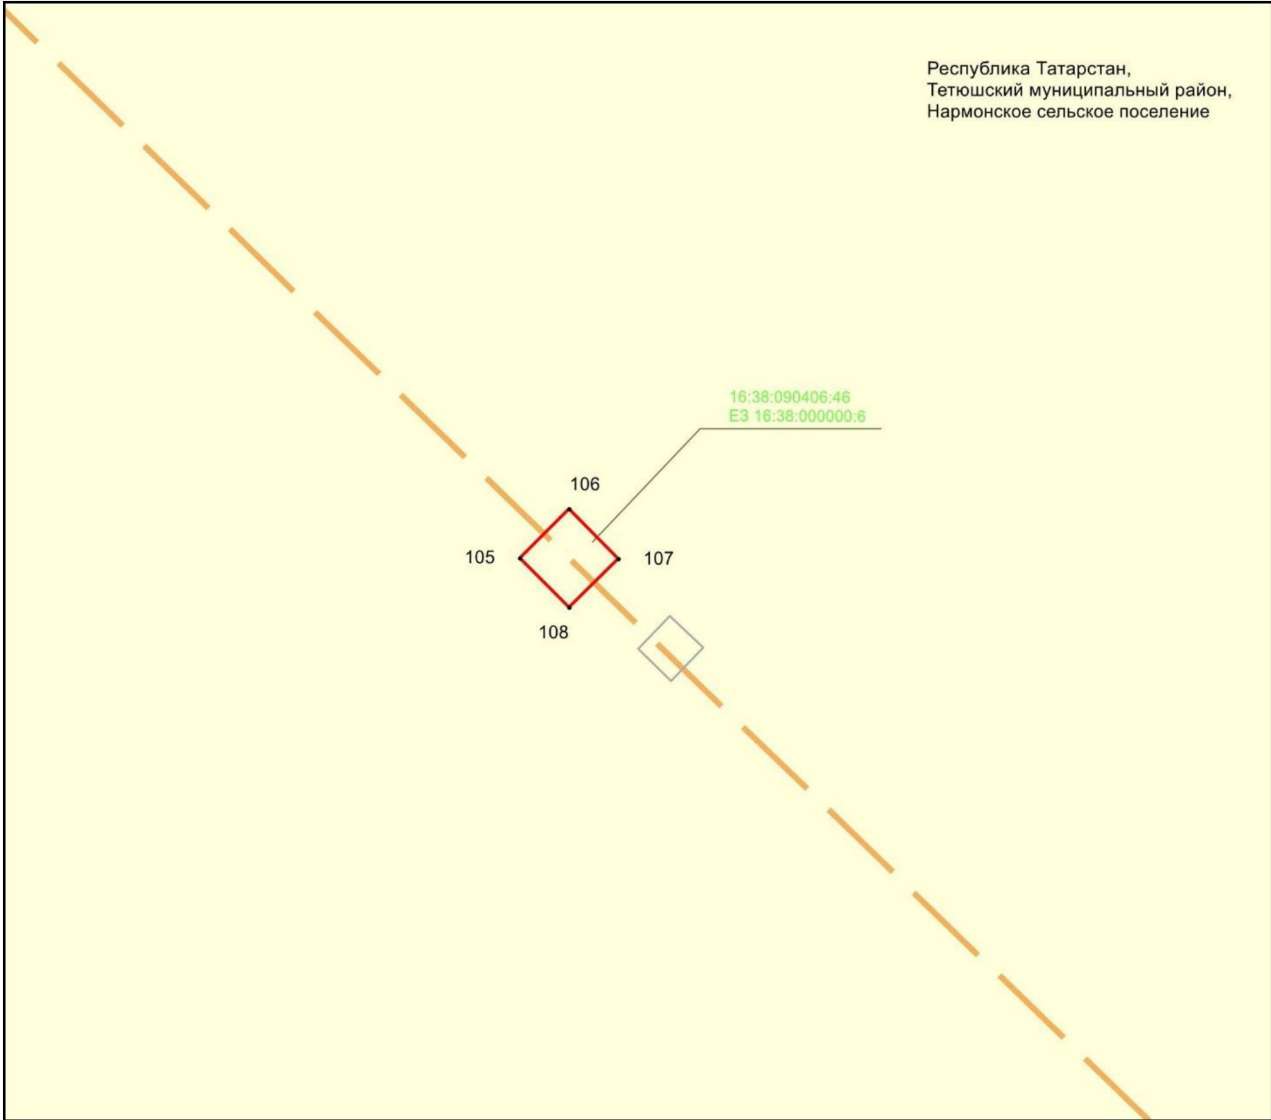

Масштабы 1 :500


Файдаланыла торган шартлы билгеләр һәм тамгалар:

- 1 – объект чикләренәң характерлы ноктасы билгесе
- (solid red line) – объект чиге
- (dashed orange line) – инженерлык корылмасының проекттагы урнашу урыны (110 кВ һава линиясе күчәре)
- (yellow) – жир кишәрлеге чиге
- 16:38:080304:46 – жир кишәрлегенәң кадастр номеры.

## 4 бүлек

«Чинчурино – Тэтеш 110 кВ һава линиясе» төбәк эһәмиятендәге электр челтәре хужалыгы объектын урнаштыру максатларында гавами сервитут чикләре урнашу схемасы

2 нче бит 28 нче махсус төшермә

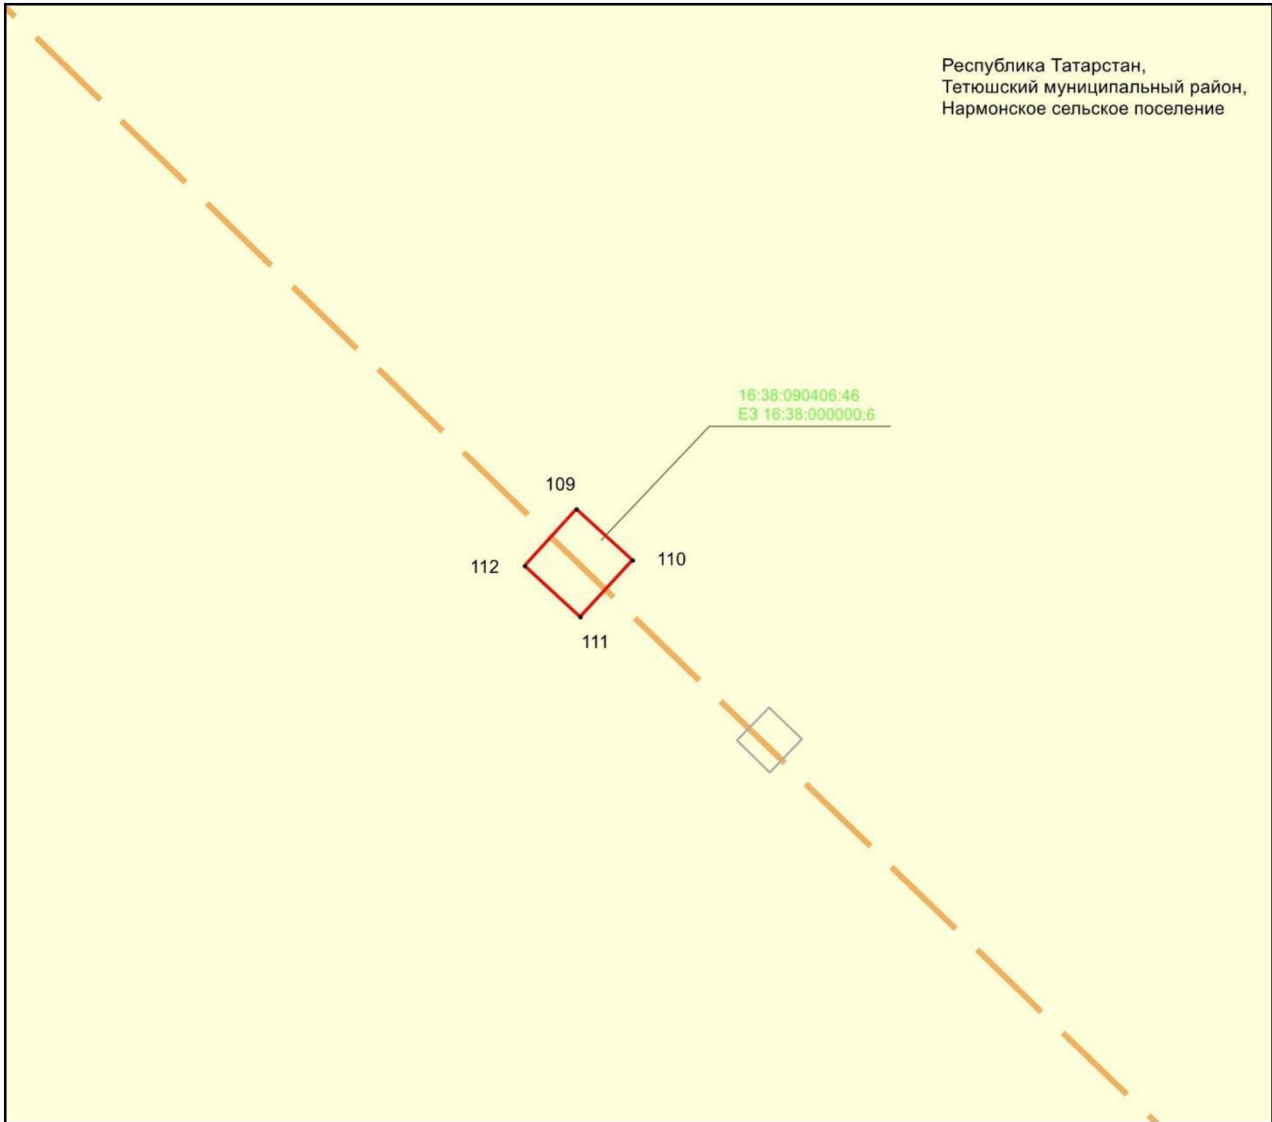

Масштабы 1 :500


Файдаланыла торган шартлы билгеләр һәм тамгалар:

- 1 – объект чикләренең характерлы нокталары билгесе
- — объект чиге
- — инженерлык корылмасының проекттагы урнашу урыны (110 кВ һава линиясе күчәре)
- — жир кишәрлеге чиге
- 16:38:080304:46 — жир кишәрлегенең кадастр номеры.

## 4 бүлек

«Чинчурино – Тэтеш 110 кВ һава линиясе» төбәк эһәмиятендәге электр челтәре хужалыгы объектын урнаштыру максатларында гавами сервитут чикләре урнашу схемасы

2 нче бит 29 нчы махсус төшермә

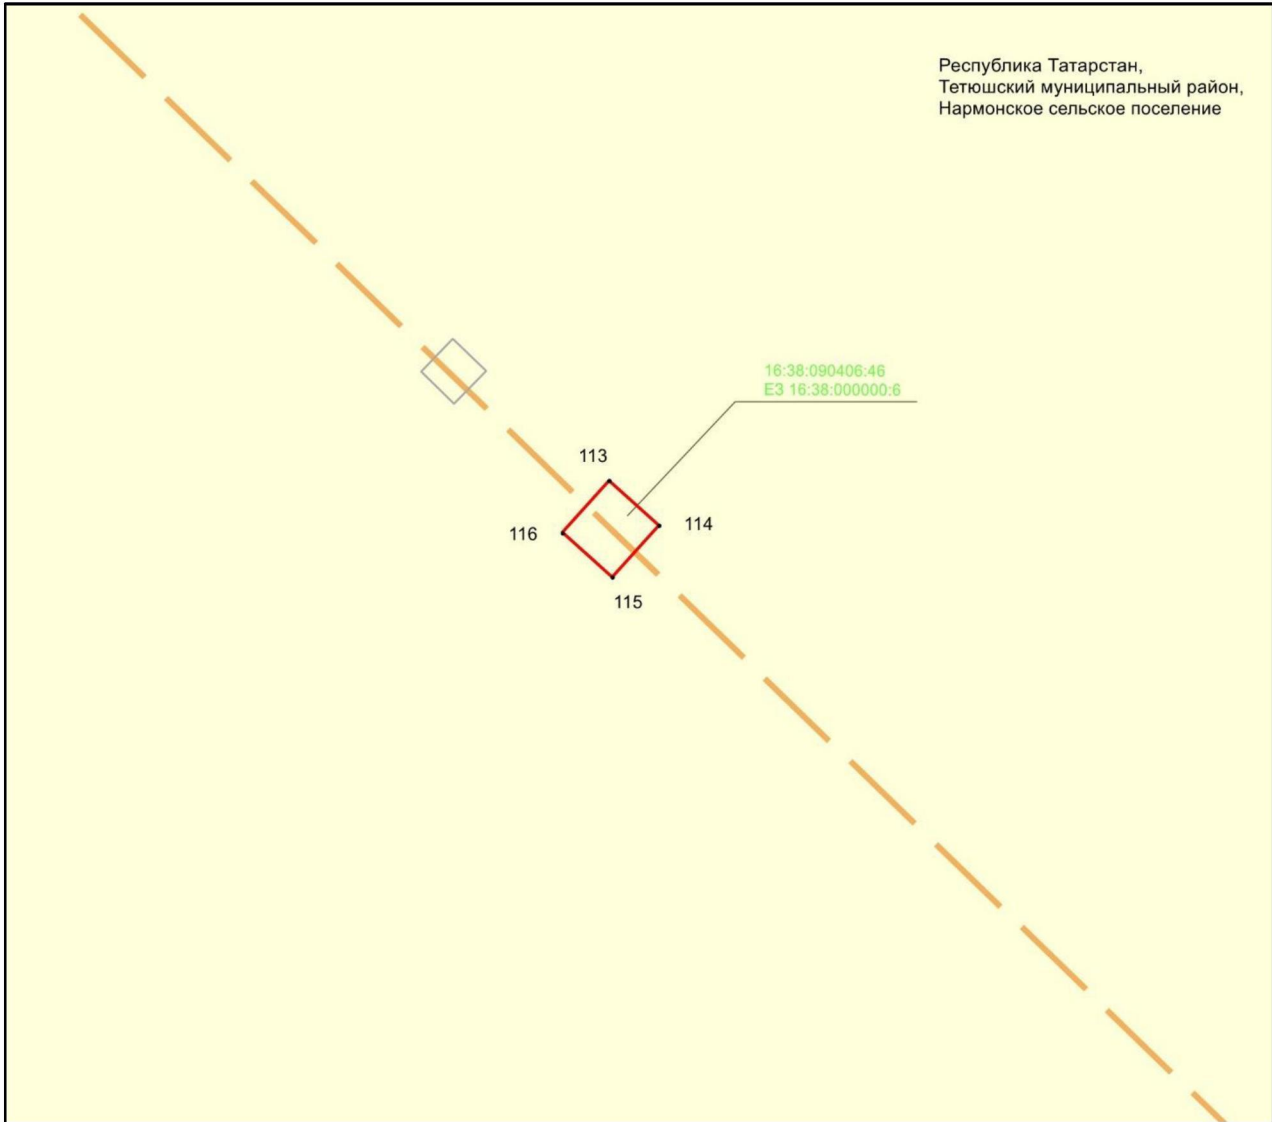

Масштабы 1 :500


Файдаланыла торган шартлы билгеләр һәм тамгалар:

- 1 – объект чикләренәң характерлы нокталары билгесе
- (red line) – объект чиге
- (dashed orange line) – инженерлык корылмасының проекттагы урнашу урыны (110 кВ һава линиясе күчәре)
- (yellow) – жир кишәрлеге чиге
- 16:38:080304:46 – жир кишәрлегенәң кадастр номеры.

## 4 бүлек

«Чинчурино – Тәтеш 110 кВ һава линиясе» төбәк эһәмиятендәге электр челтәре хужалыгы объекттын урнаштыру максатларында гавами сервитут чикләре урнашу схемасы

2 нче бит 30 нчы махсус төшермә

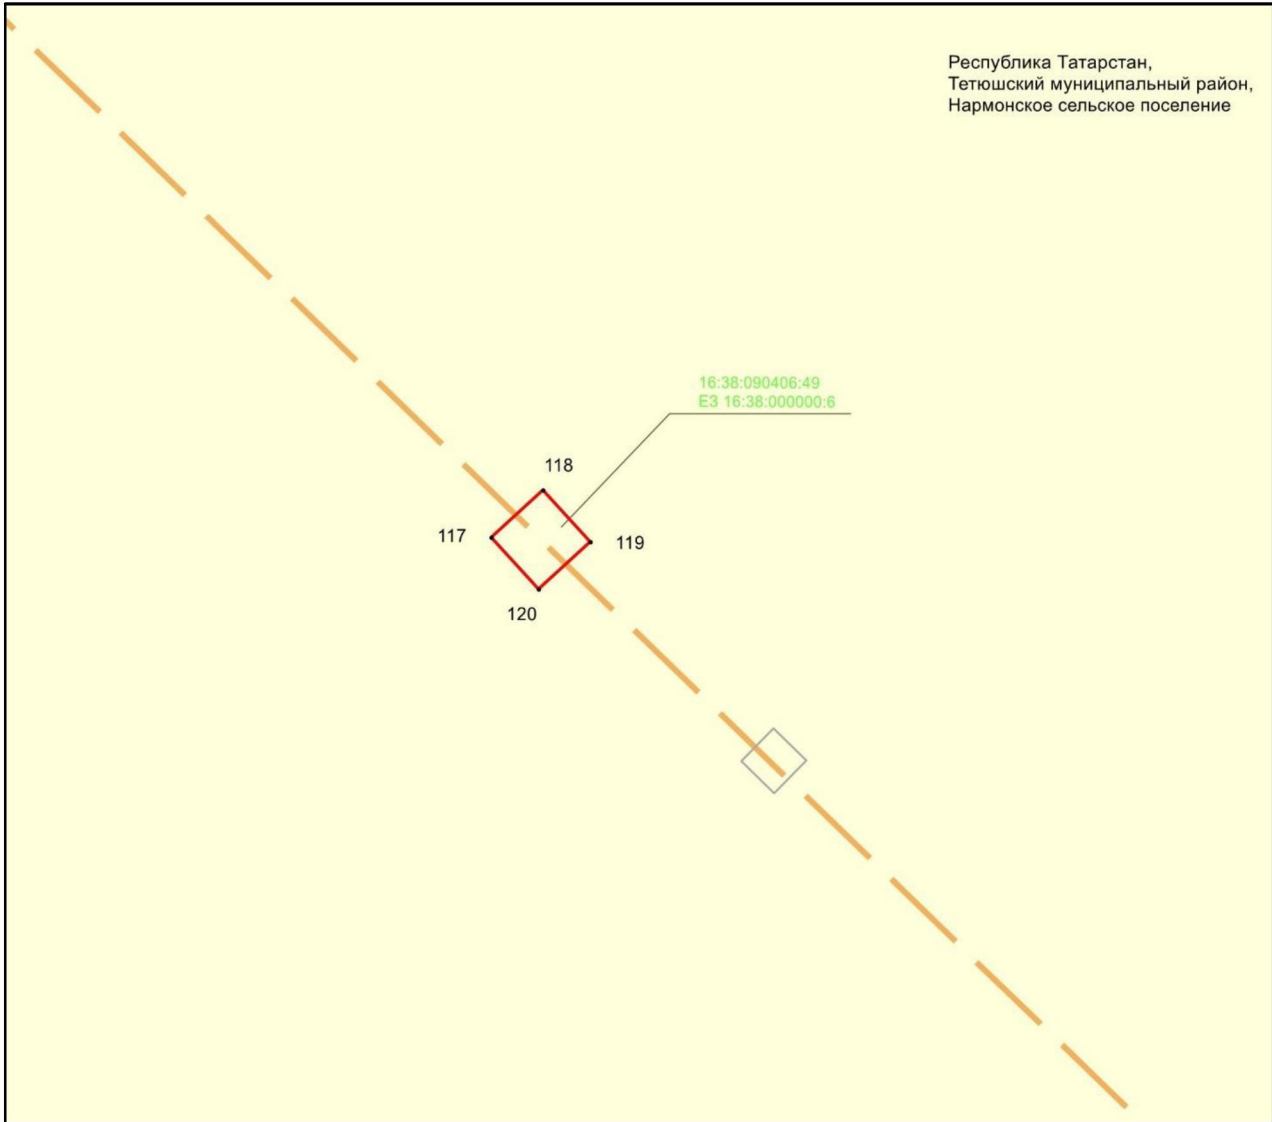

Масштабы 1 :500


Файдаланыла торган шартлы билгеләр һәм тамгалар:

- 1 – объект чикләренең характерлы нокталары билгесе
- (red line) – объект чиге
- (dashed orange line) – инженерлык корылмасының проекттагы урнашу урыны (110 кВ һава линиясе күчәре)
- (yellow) – жир кишәрлеге чиге
- 16:38:080304:46 – жир кишәрлегенң кадастр номеры.

## 4 бүлек

«Чинчурино – Тәтеш 110 кВ һава линиясе» төбәк эһәмиятендәге электр челтәре хужалыгы объектын урнаштыру максатларында гавами сервитут чикләре урнашу схемасы

2 нче бит 31 нче махсус төшермә

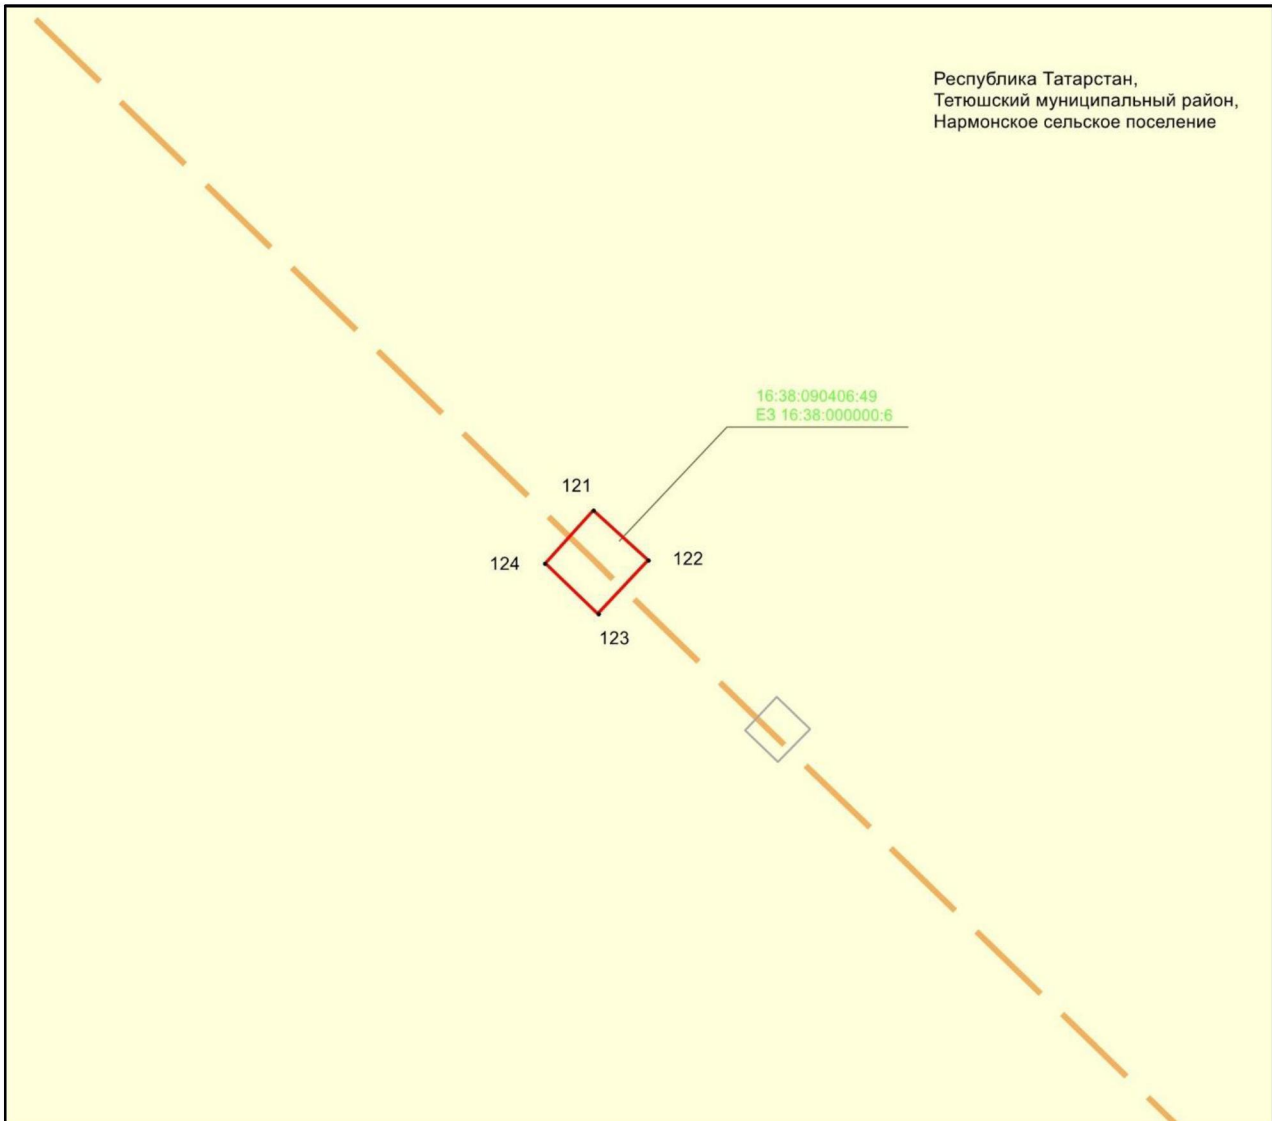

Масштабы 1 :500


Файдаланыла торган шартлы билгеләр һәм тамгалар:

- 1 – объект чикләренең характерлы ноктасы билгесе
- (red line) – объект чиге
- (dashed orange line) – инженерлык корылмасының проекттагы урнашу урыны (110 кВ һава линиясе күчәре)
- (yellow) – жир кишәрлеге чиге
- 16:38:080304:46 – жир кишәрлегенең кадастр номеры.

4 бүлек

«Чинчурино – Тәтеш 110 кВ һава линиясе» төбәк әһәмиятендәге электр челтәре хужалыгы объектын урнаштыру максатларында гавами сервитут чикләре урнашу схемасы

2 нче бит 32 нче махсус төшермә

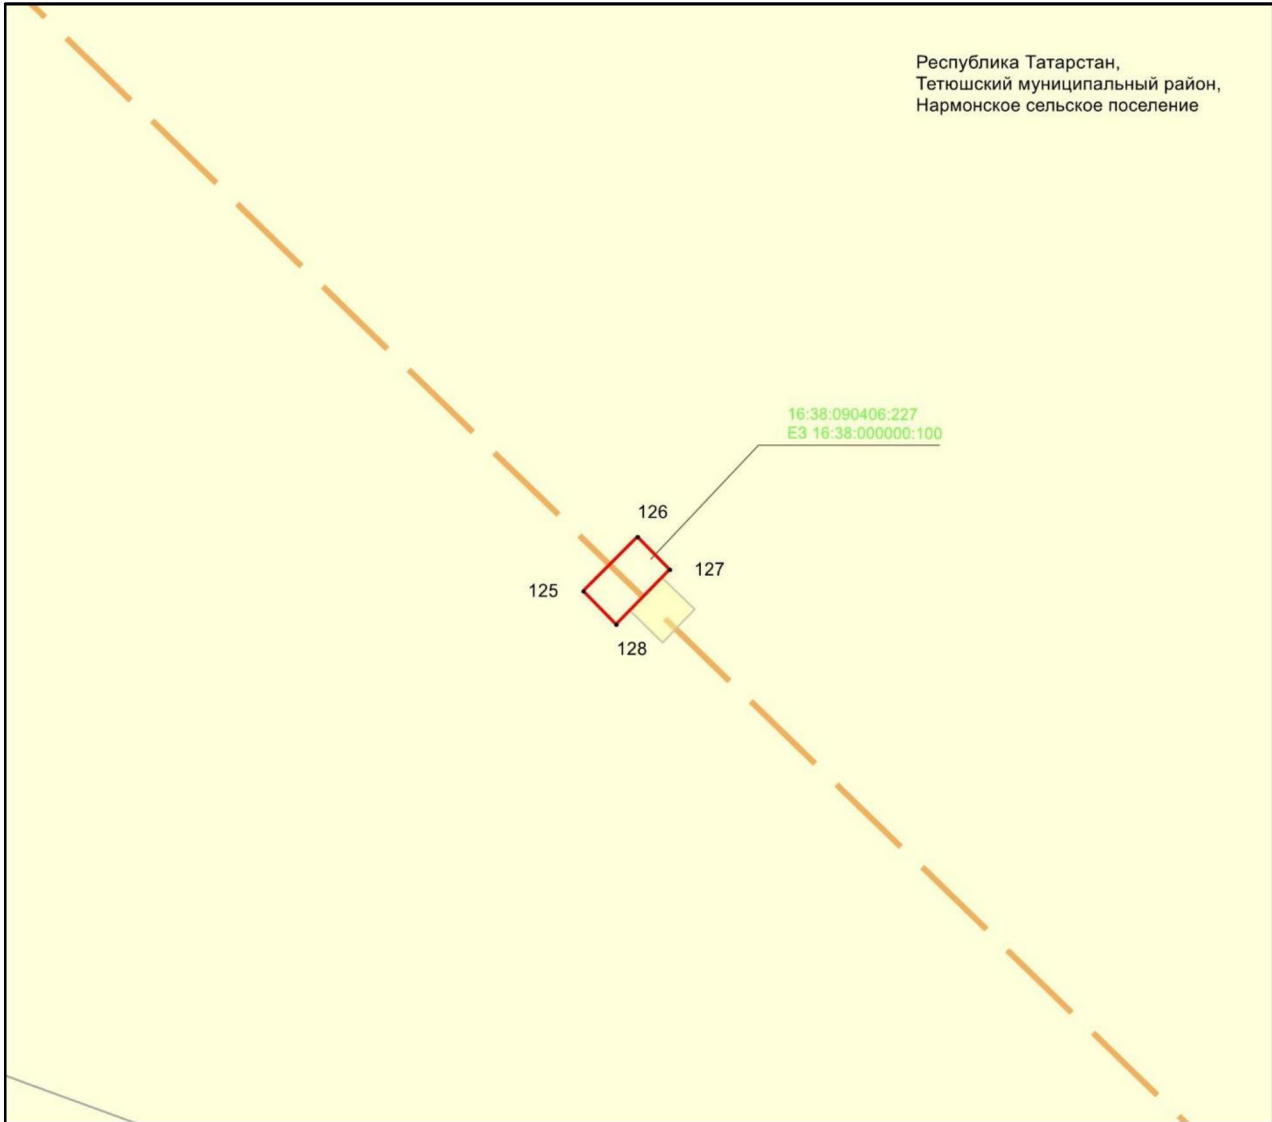

Масштабы 1 :500

Файдаланыла торган шартлы билгеләр һәм тамгалар:

- 1 – объект чикләренәң характерлы ноктасы билгесе
- (red line) – объект чиге
- (dashed orange line) – инженерлык корылмасының проекттагы урнашу урыны (110 кВ һава линиясе күчәре)
- (yellow) – жир кишәрлеге чиге
- 16:38:080304:46 – жир кишәрлегенәң кадастр номеры.

## 4 бүлек

«Чинчурино – Тәтеш 110 кВ һава линиясе» төбәк әһәмиятендәге электр челтәре хужалыгы объекттын урнаштыру максатларында гавами сервитут чикләре урнашу схемасы

2 нче бит 33 нче махсус төшермә



Масштабы 1 :500

Файдаланыла торган шартлы билгеләр һәм тамгалар:


- 1 – объект чикләренен характерлы ноктасы билгесе
- (solid red line) – объект чиге
- (dashed orange line) – инженерлык корылмасының проекттагы урнашу урыны (110 кВ һава линиясе күчәре)
- (yellow) – жир кишәрлеге чиге
- 16:38:080304:46 – жир кишәрлегенен кадастр номеры.



4 бүлек

«Чинчурино – Тэтеш 110 кВ һава линиясе» төбәк эһәмиятендәге электр челтәре хужалыгы объектын урнаштыру максатларында гавами сервитут чикләре урнашу схемасы

2 нче бит 34 нче махсус төшермә

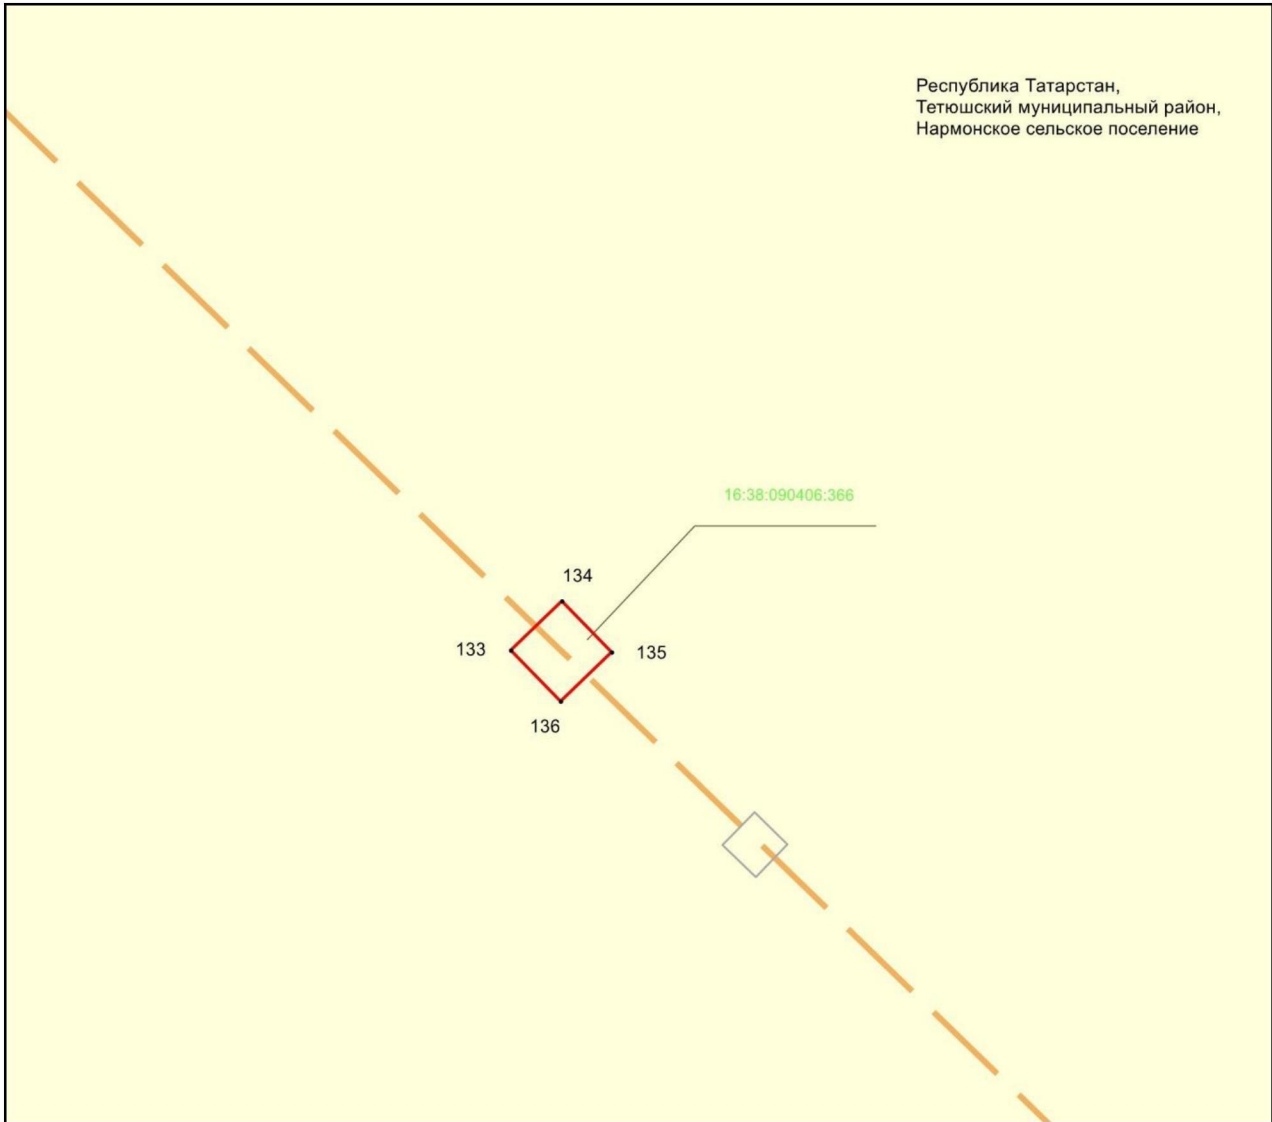

Масштабы 1 :500


Файдаланыла торган шартлы билгеләр һәм тамгалар:

- 1 – объект чикләренәң характерлы нокталары билгесе
- (red line) – объект чиге
- (dashed orange line) – инженерлык корылмасының проекттагы урнашу урыны (110 кВ һава линиясе күчәре)
- (yellow) – жир кишәрлеге чиге
- 16:38:080304:46 – жир кишәрлегенәң кадастр номеры.

## 4 бүлек

«Чинчурино – Тәтеш 110 кВ һава линиясе» төбәк эһәмиятендәге электр челтәре хужалыгы объектын урнаштыру максатларында гавами сервитут чикләре урнашу схемасы

2 нче бит 35 нче махсус төшермә

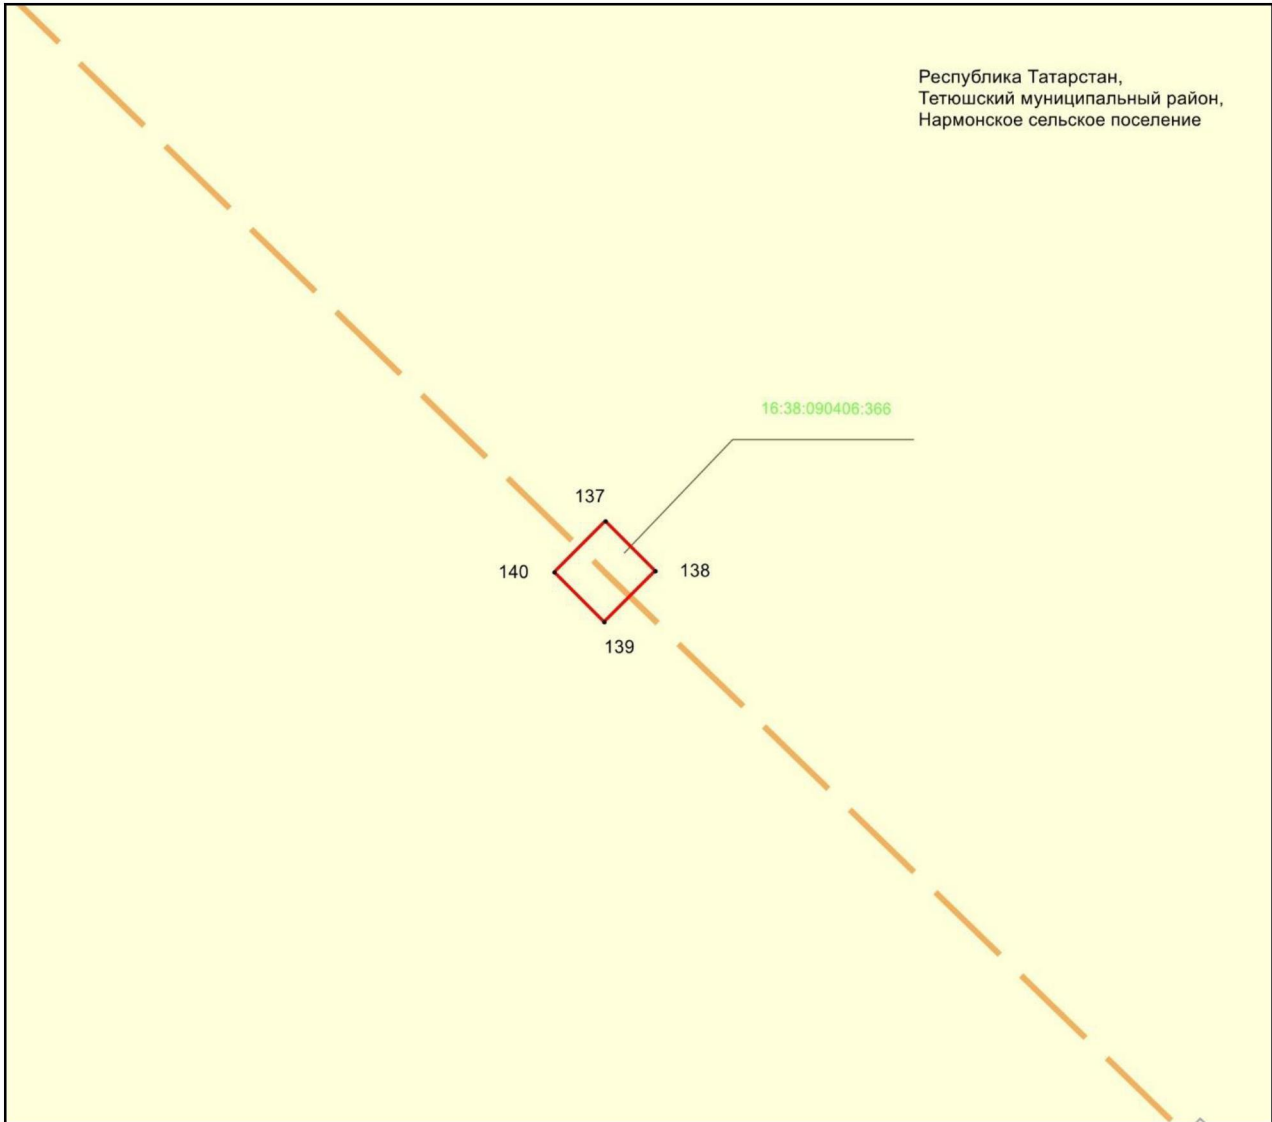

Масштабы 1 :500


Файдаланыла торган шартлы билгеләр һәм тамгалар:

- 1 – объект чикләренең характерлы нокталары билгесе
- — объект чиге
- — инженерлык корылмасының проекттагы урнашу урыны (110 кВ һава линиясе күчәре)
- — жир кишәрлеге чиге
- 16:38:080304:46 — жир кишәрлегенең кадастр номеры.

## 4 бүлек

«Чинчурино – Тэтеш 110 кВ һава линиясе» төбәк әһәмиятендәге электр челтәре хужалыгы объектын урнаштыру максатларында гавами сервитут чикләре урнашу схемасы

2 нче бит 36 нчы махсус төшермә

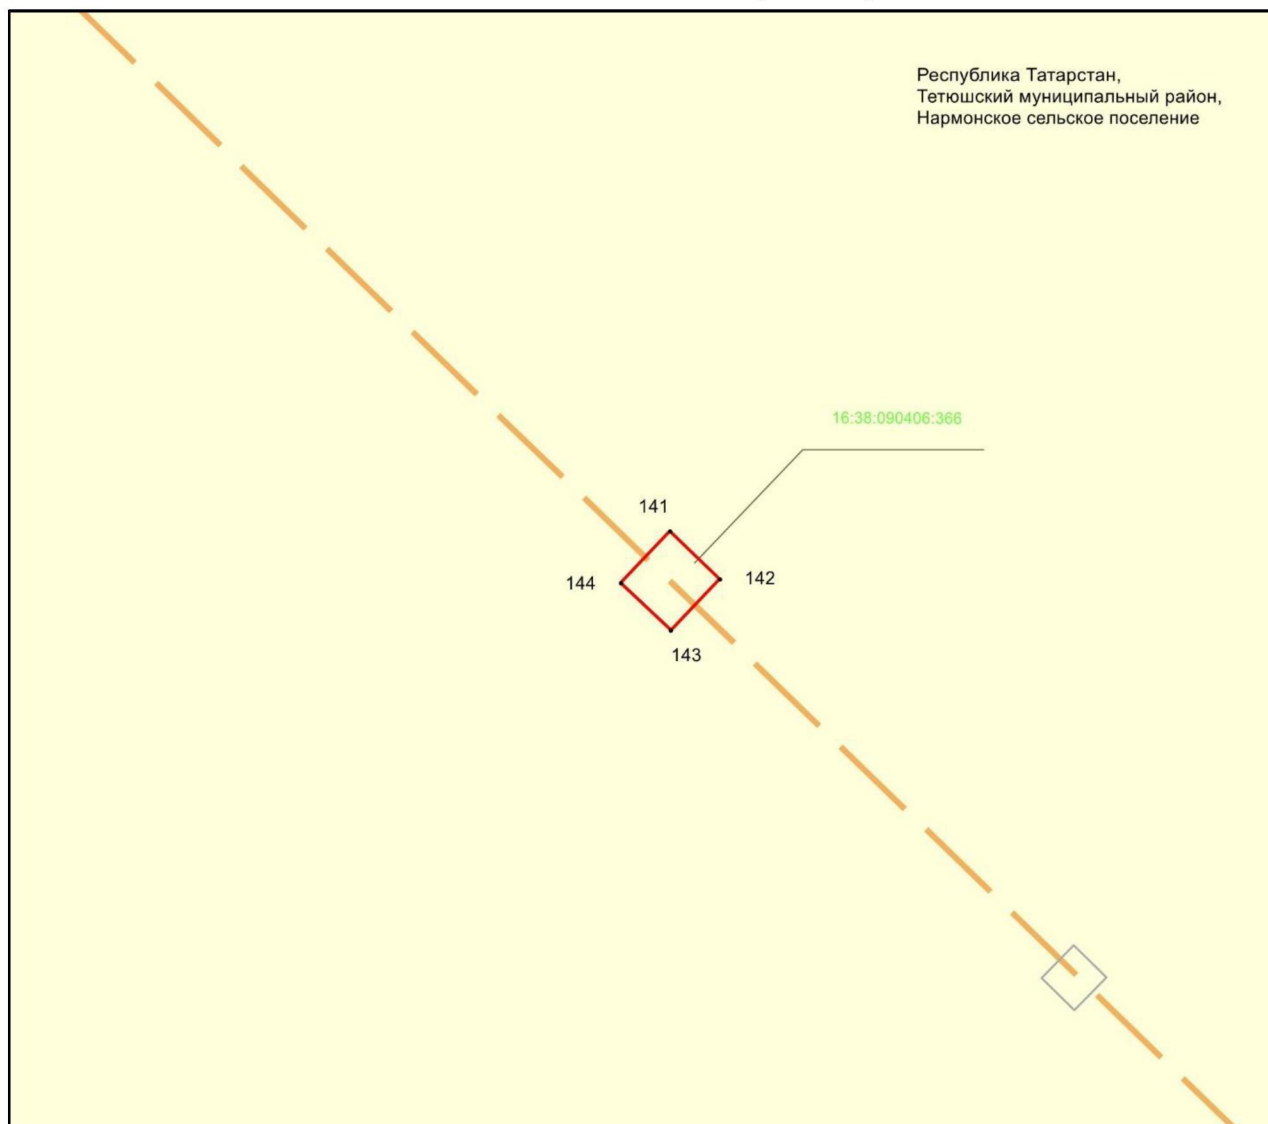

Масштабы 1 :500


Файдаланыла торган шартлы билгеләр һәм тамгалар:

- 1 – объект чикләренең характерлы ноктасы билгесе
- (solid red line) – объект чиге
- (dashed orange line) – инженерлык корылмасының проекттагы урнашу урыны (110 кВ һава линиясе күчәре)
- (yellow) – жир кишәрлеге чиге
- 16:38:080304:46 – жир кишәрлегенең кадастр номеры.

## 4 бүлек

«Чинчурино – Тэтеш 110 кВ һава линиясе» төбәк эһәмиятендәге электр челтәре хужалыгы объекттын урнаштыру максатларында гавами сервитут чикләре урнашу схемасы

2 нче бит 37 нче махсус төшермә

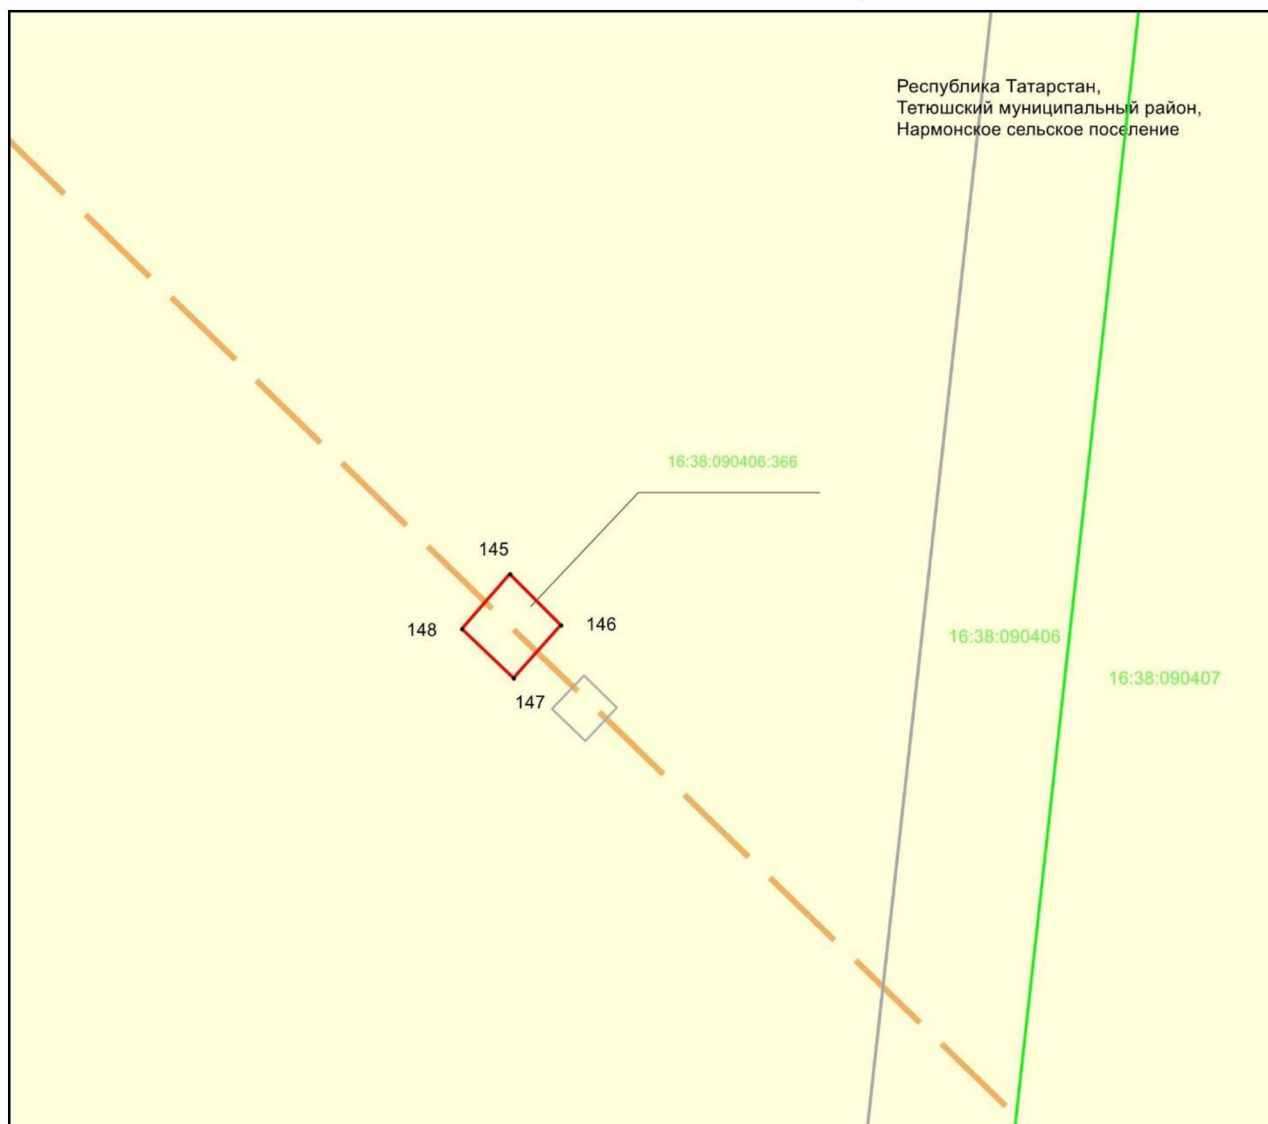

Масштабы 1 :500


Файдаланыла торган шартлы билгеләр һәм тамгалар:

- 1 – объект чикләренең характерлы нокталары билгесе
- (red line) – объект чиге
- (dashed orange line) – инженерлык корылмасының проекттагы урнашу урыны (110 кВ һава линиясе күчәре)
- (green line) – кадастр кварталы чиге
- (yellow) – жир кишәрлеге чиге
- 16:38:011304 – кадастр кварталы номеры
- 16:38:080304:46 – жир кишәрлегенең кадастр номеры.

## 4 бүлек

«Чинчурино – Тэтеш 110 кВ һава линиясе» төбәк эһәмиятендәге электр челтәре хужалыгы объектын урнаштыру максатларында гавами сервитут чикләре урнашу схемасы

2 нче бит 38 нче махсус төшермә

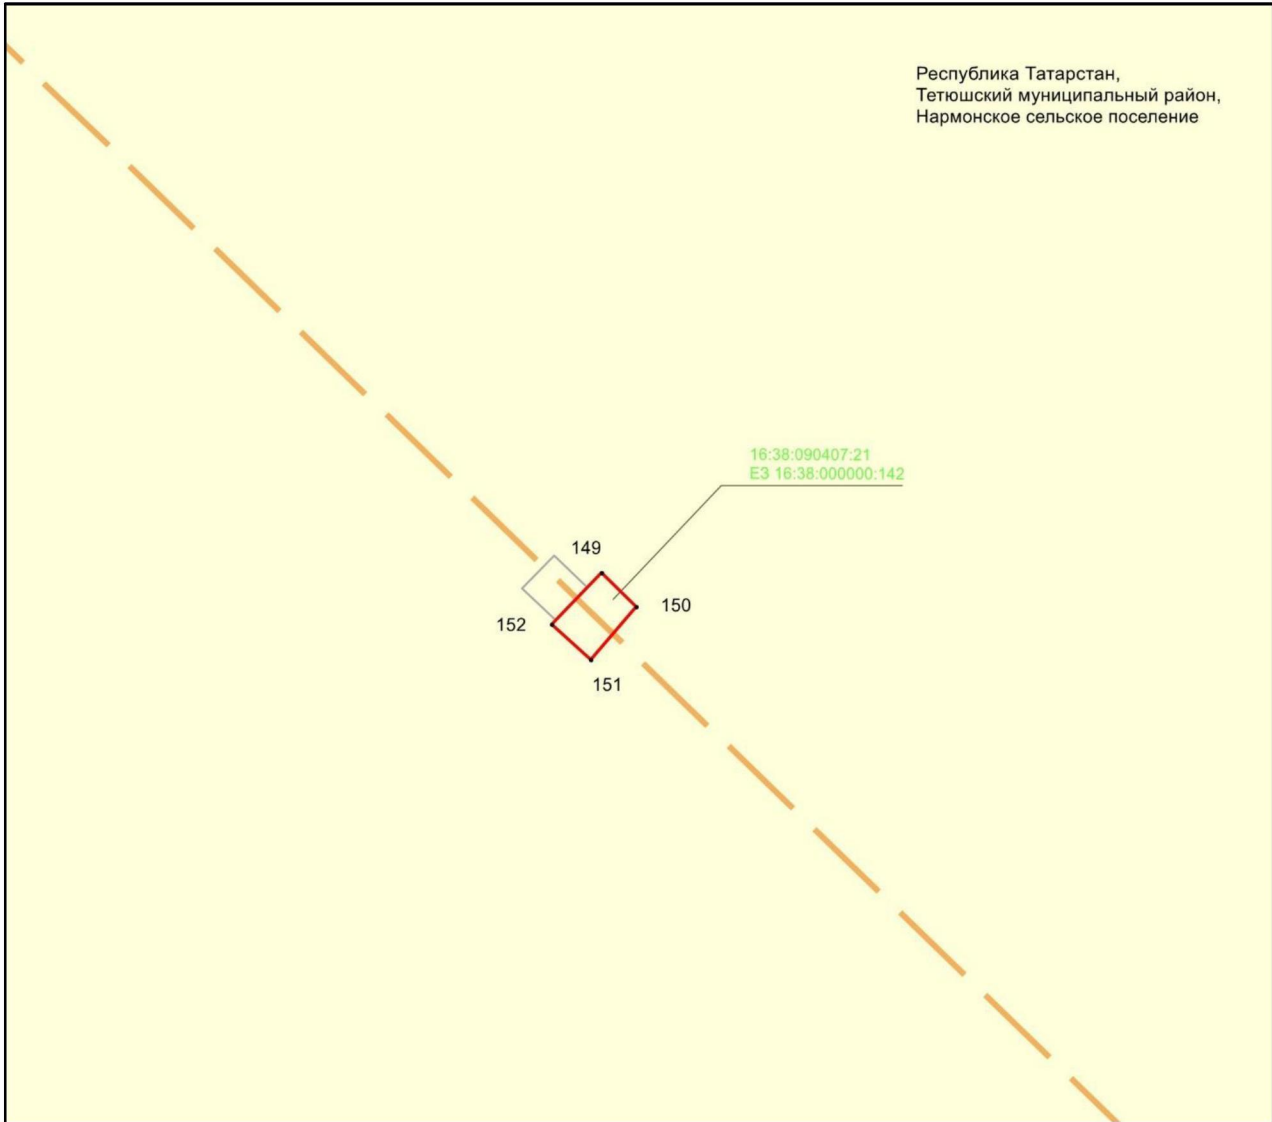

Масштабы 1 :500


Файдаланыла торган шартлы билгеләр һәм тамгалар:

- 1 – объект чикләренәң характерлы нокталары билгесе
- (red line) – объект чиге
- (dashed orange line) – инженерлык корылмасының проекттагы урнашу урыны (110 кВ һава линиясе күчәре)
- (yellow) – жир кишәрлеге чиге
- 16:38:080304:46 – жир кишәрлегенәң кадастр номеры.

## 4 бүлек

«Чинчурино – Тэтеш 110 кВ һава линиясе» төбәк эһәмиятендәге электр челтәре хужалыгы объектын урнаштыру максатларында гавами сервитут чикләре урнашу схемасы

2 нче бит 39 нчы махсус төшермә

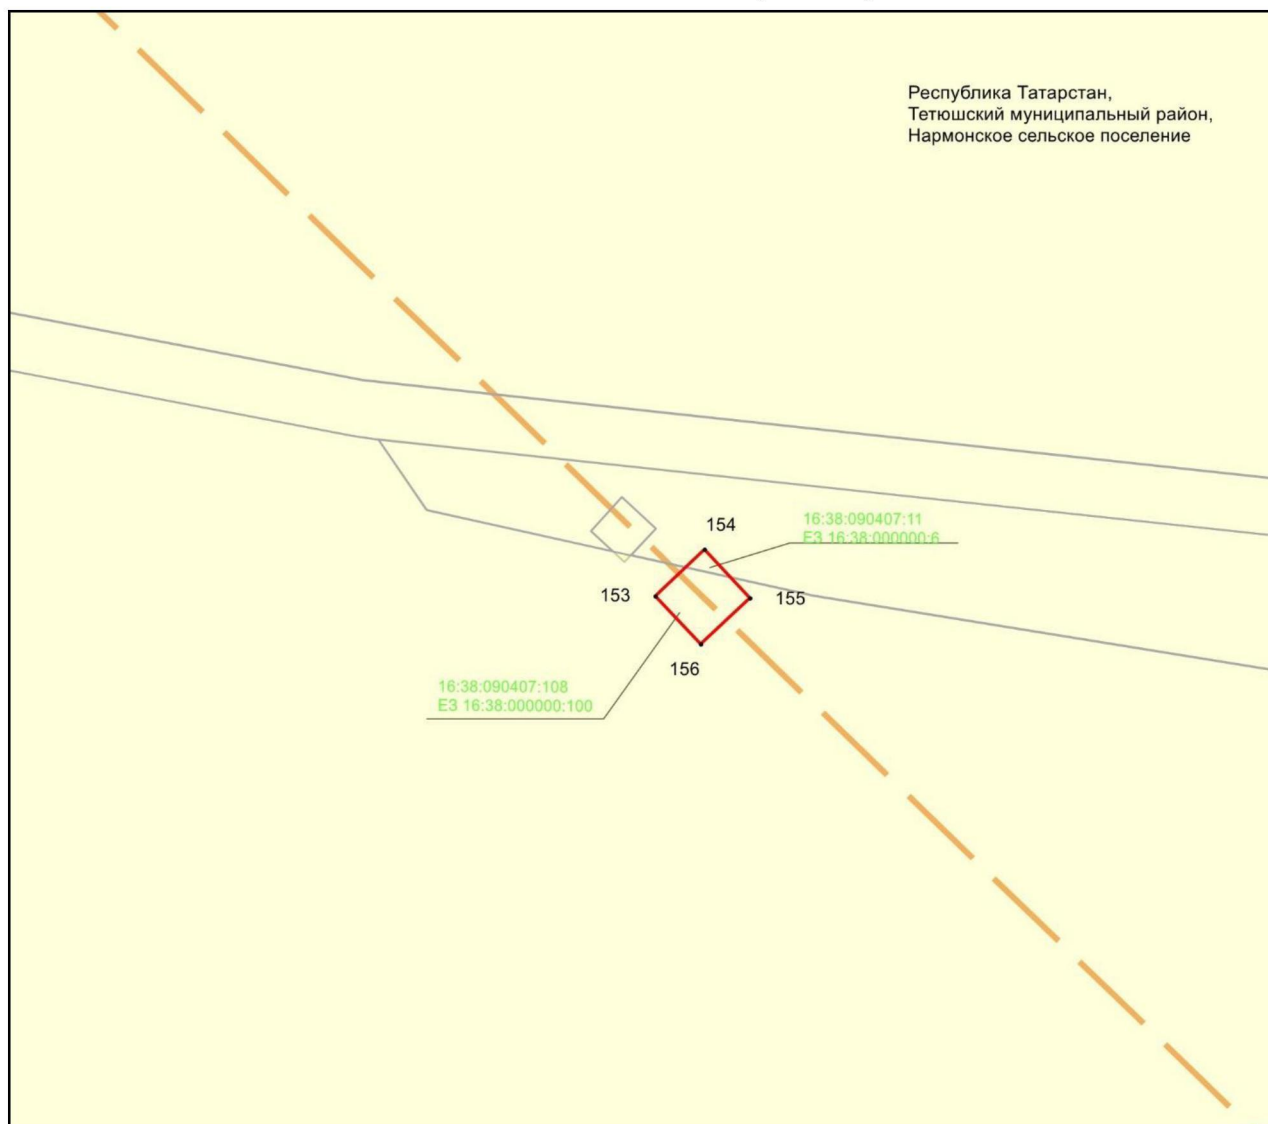

Масштабы 1 :500


Файдаланыла торган шартлы билгеләр һәм тамгалар:

- 1 – объект чикләренәң характерлы нокталары билгесе
- — объект чиге
- — инженерлык корылмасының проекттагы урнашу урыны (110 кВ һава линиясе күчәре)
- — жир кишәрлеге чиге
- 16:38:080304:46 — жир кишәрлегенәң кадастр номеры.

## 4 бүлек

«Чинчурино – Тәтеш 110 кВ һава линиясе» төбәк әһәмиятендәге электр челтәре хужалыгы объектн урнаштыру максатларында гавами сервитут чикләре урнашу схемасы

2 нче бит 40 нчы махсус төшермә

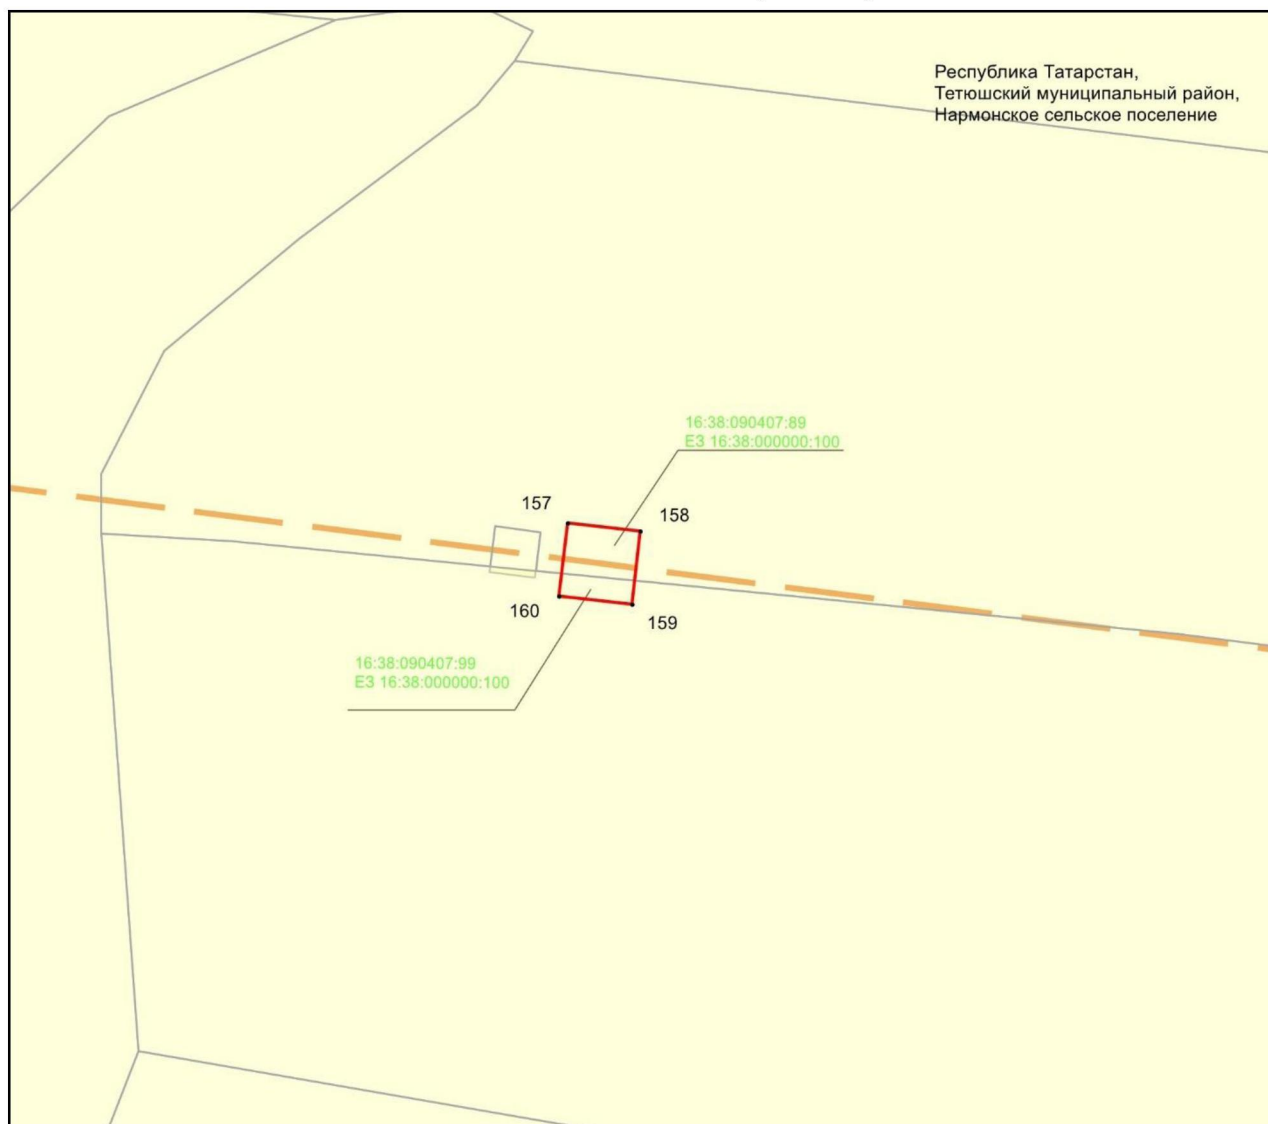

Масштабы 1 :500


Файдаланыла торган шартлы билгеләр һәм тамгалар:

- 1 – объект чикләренен характерлы нокталары билгесе
- (red line) – объект чиге
- (dashed orange line) – инженерлык корылмасының проекттагы урнашу урыны (110 кВ һава линиясе күчәре)
- (yellow) – жир кишәрлеге чиге
- 16:38:080304:46 – жир кишәрлегенен кадастр номеры.

## 4 бүлек

«Чинчурино – Тэтеш 110 кВ һава линиясе» төбәк эһәмиятендәге электр челтәре хужалыгы объектын урнаштыру максатларында гавами сервитут чикләре урнашу схемасы

2 нче бит 41 нче махсус төшермә

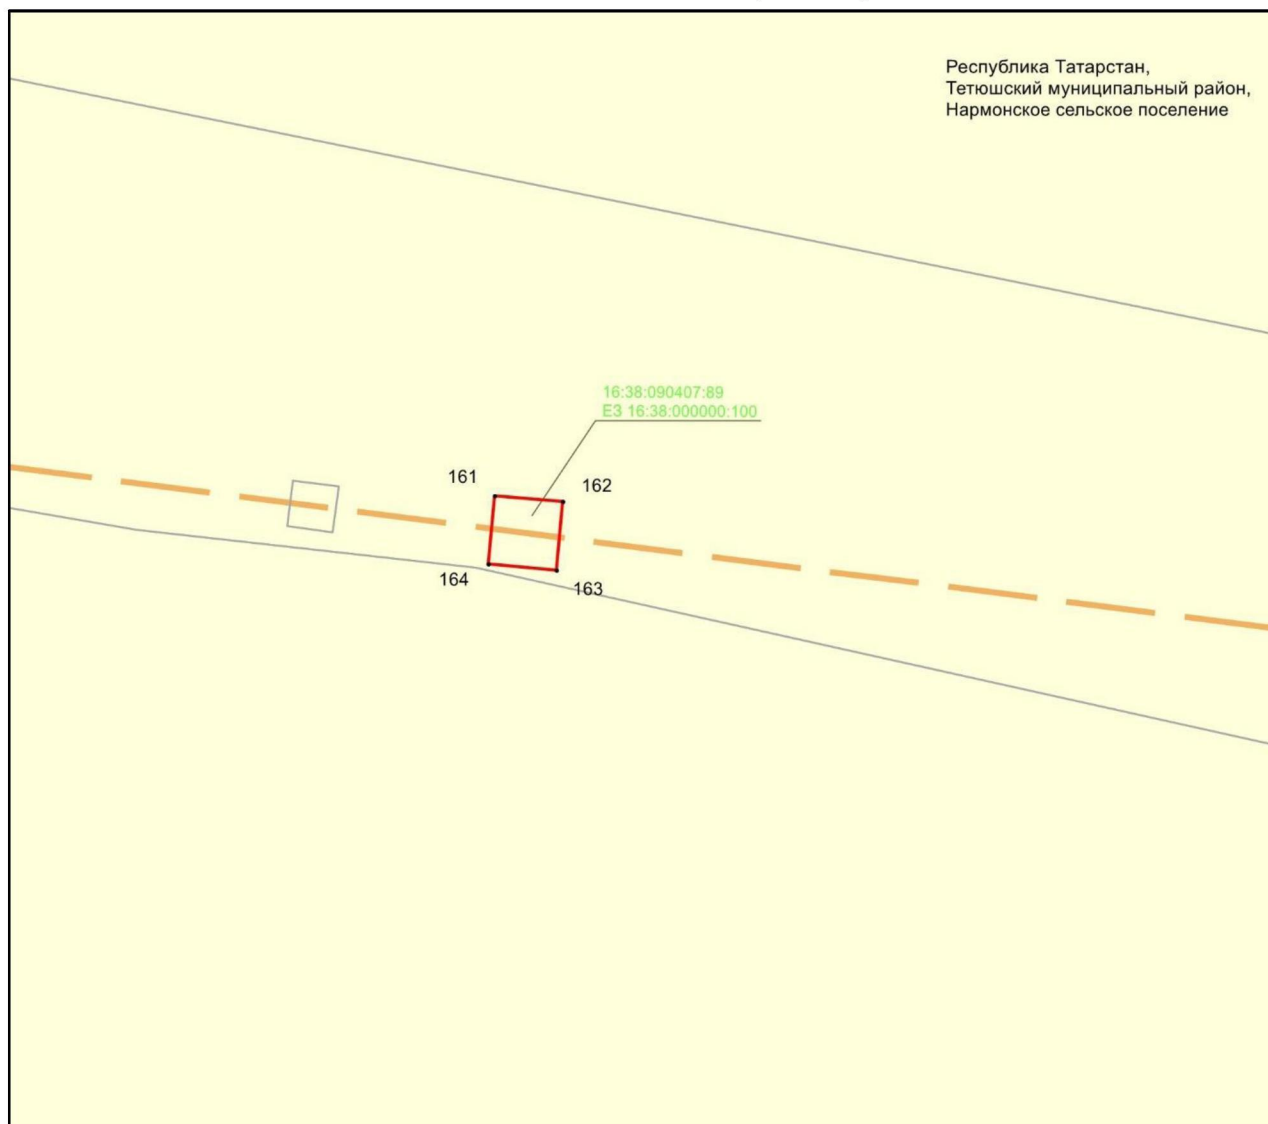

Масштабы 1 :500

Файдаланыла торган шартлы билгеләр һәм тамгалар:


- 1 – объект чикләренең характерлы нокталары билгесе
- — объект чиге
- — инженерлык корылмасының проекттагы урнашу урыны (110 кВ һава линиясе күчәре)
- — жир кишәрлеге чиге
- 16:38:080304:46 — жир кишәрлегенең кадастр номеры.



## 4 бүлек

«Чинчурино – Тәтеш 110 кВ һава линиясе» төбәк әһәмиятендәге электр челтәре хужалыгы объекттын урнаштыру максатларында гавами сервитут чикләре урнашу схемасы

2 нче бит 42 нче махсус төшермә

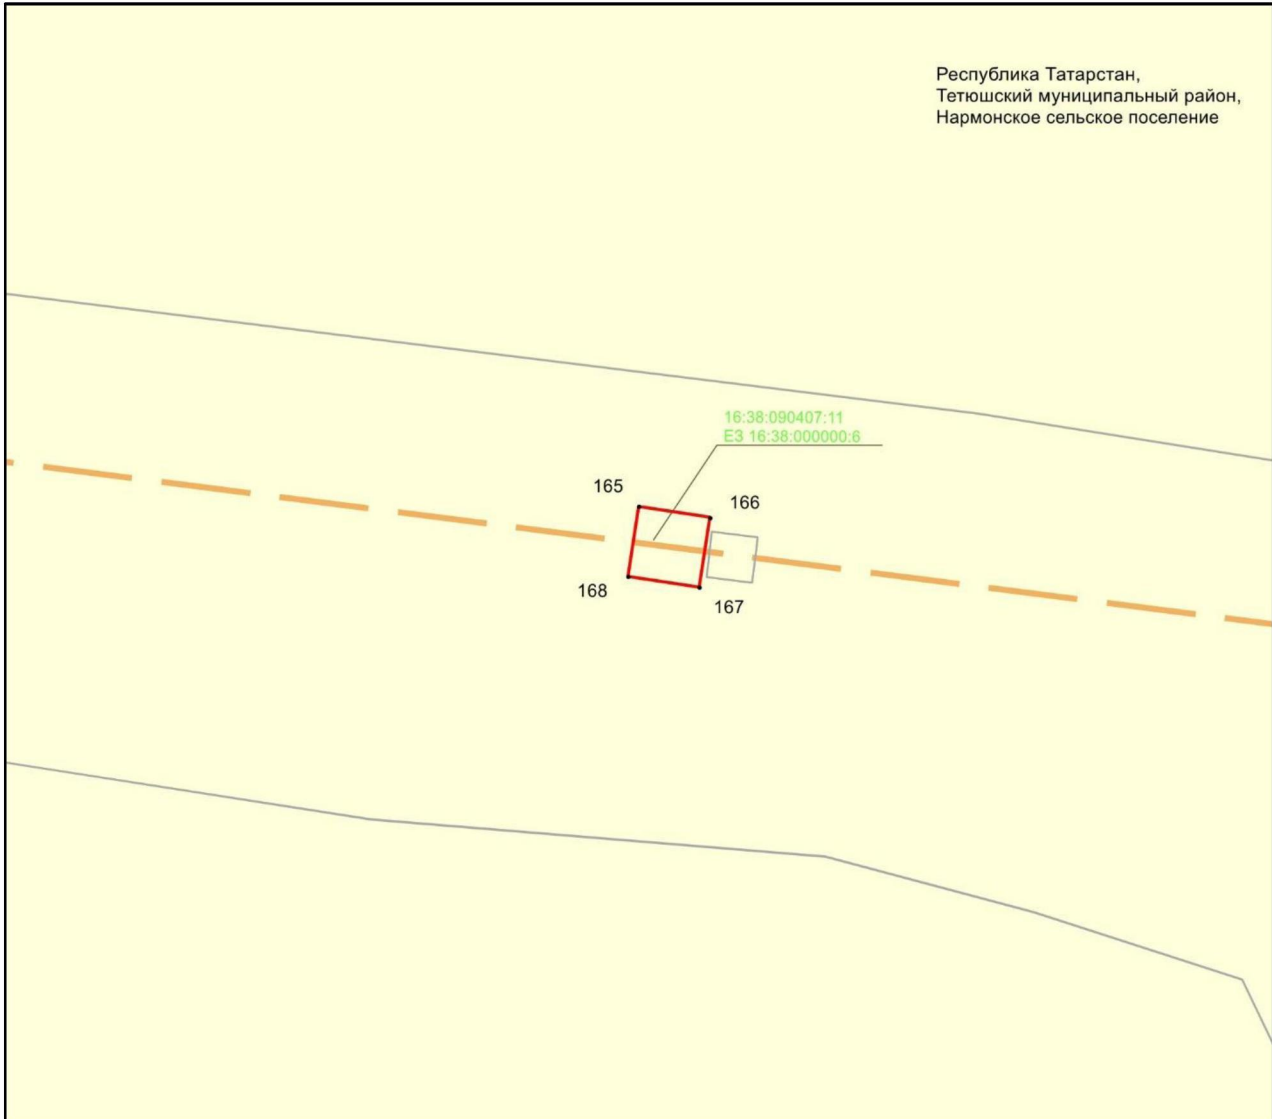

Масштабы 1 :500


Файдаланыла торган шартлы билгеләр һәм тамгалар:

- 1 – объект чикләренен характерлы нокталары билгесе
  - — объект чиге
  - — инженерлык корылмасының проекттагы урнашу урыны (110 кВ һава линиясе күчәре)
  - — жир кишәрлеге чиге
- 16:38:080304:46 – жир кишәрлегенен кадастр номеры.

## 4 бүлек

«Чинчурино – Тәтеш 110 кВ һава линиясе» төбәк әһәмиятендәге электр челтәре хужалыгы объектын урнаштыру максатларында гавами сервитут чикләре урнашу схемасы

2 нче бит 43 нче махсус төшермә

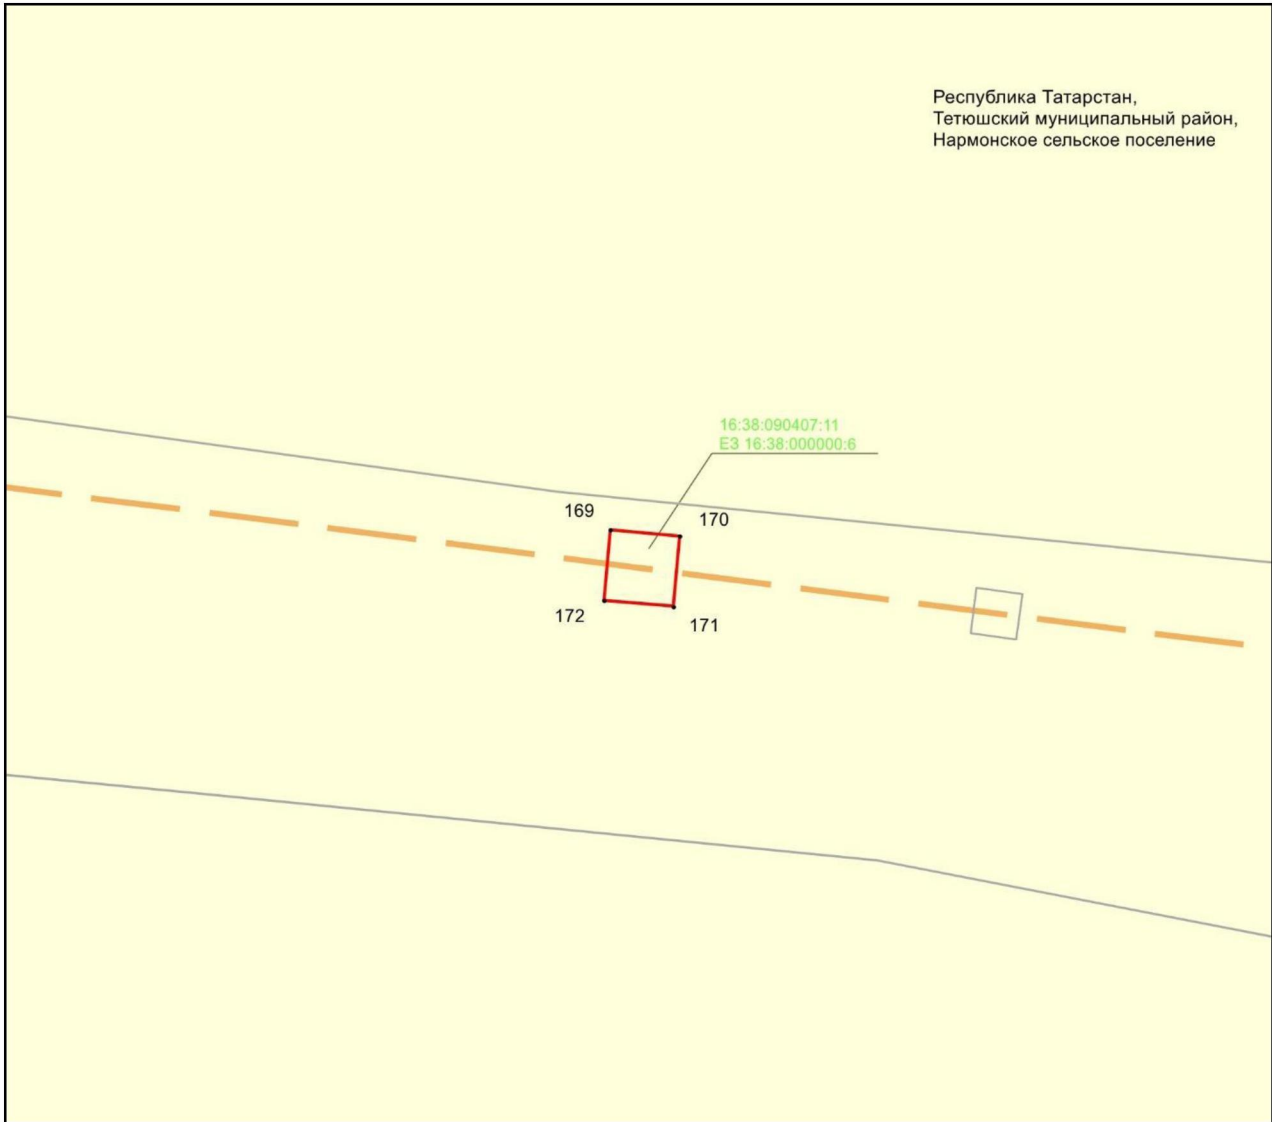

Масштабы 1 :500


Файдаланыла торган шартлы билгеләр һәм тамгалар:

- 1 – объект чикләренең характерлы нокталары билгесе
- — объект чиге
- — инженерлык корылмасының проекттагы урнашу урыны (110 кВ һава линиясе күчәре)
- — жир кишәрлеге чиге
- 16:38:080304:46 – жир кишәрлегенең кадастр номеры.

## 4 бүлек

«Чинчурино – Тэтеш 110 кВ һава линиясе» төбәк эһәмиятендәге электр челтәре хужалыгы объектн урнаштыру максатларын да гавами сервитут чикләре урнашу схемасы

2 нче бит 44 нче махсус төшермә

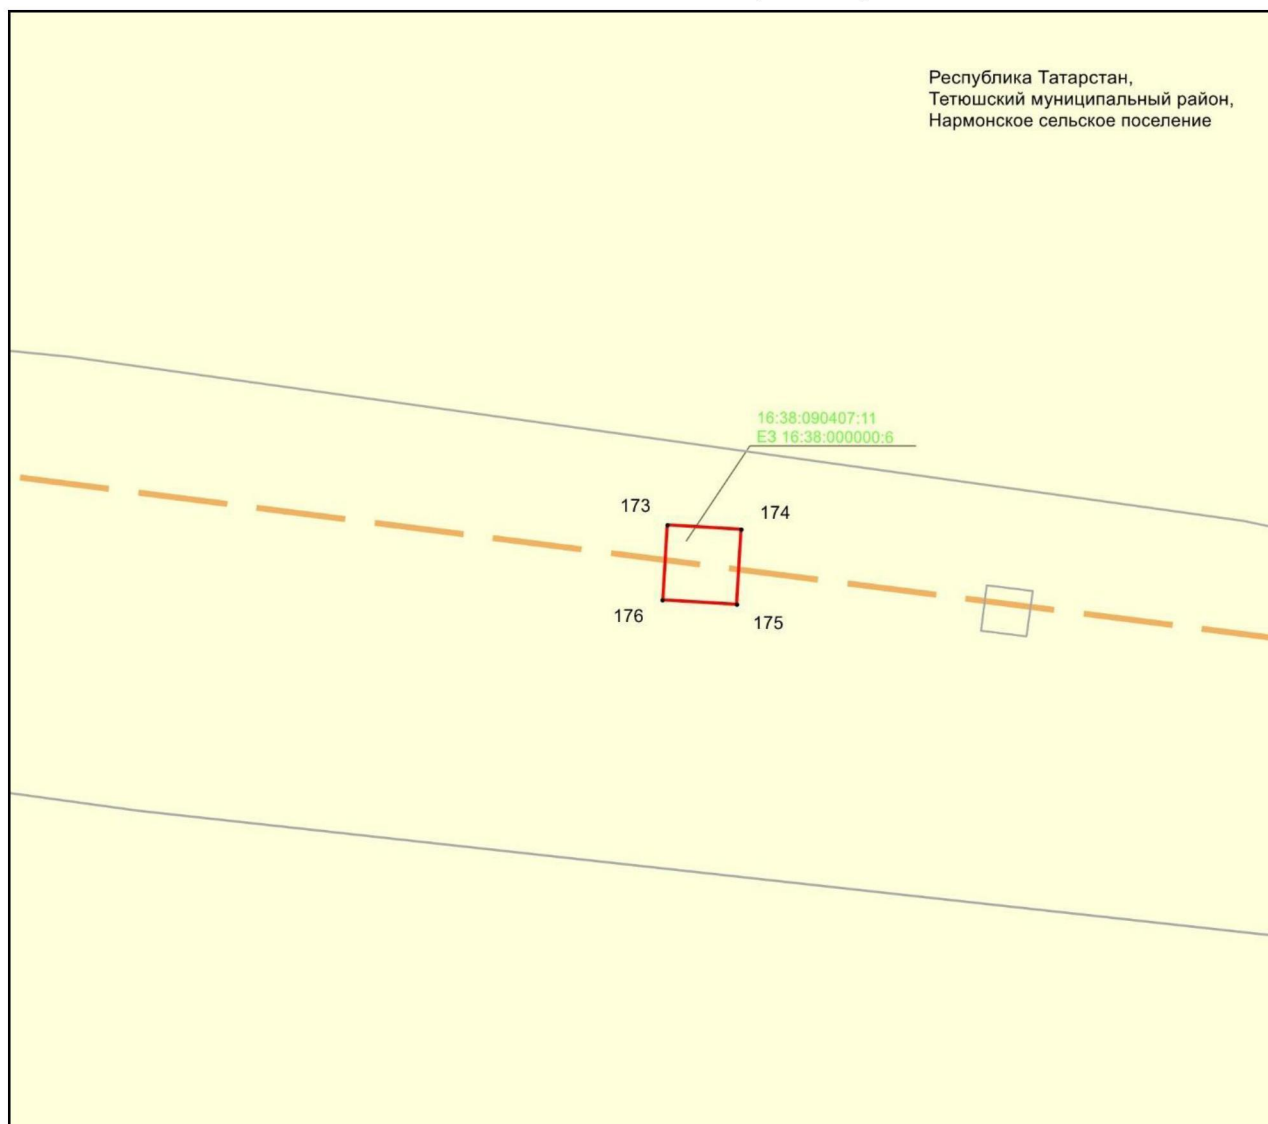

Масштабы 1 :500


Файдаланыла торган шартлы билгеләр һәм тамгалар:

- 1 – объект чикләренәң характерлы нокталары билгесе
  - (solid red line) – объект чиге
  - (dashed orange line) – инженерлык корылмасының проекттагы урнашу урыны (110 кВ һава линиясе күчәре)
  - (yellow) – жир кишәрлеге чиге
- 16:38:080304:46 – жир кишәрлегенәң кадастр номеры.

## 4 бүлек

«Чинчурино – Тэтеш 110 кВ һава линиясе» төбәк эһәмиятендәге электр челтәре хужалыгы объектн урнаштыру максатларында гавами сервитут чикләре урнашу схемасы

2 нче бит 45 нче махсус төшермә

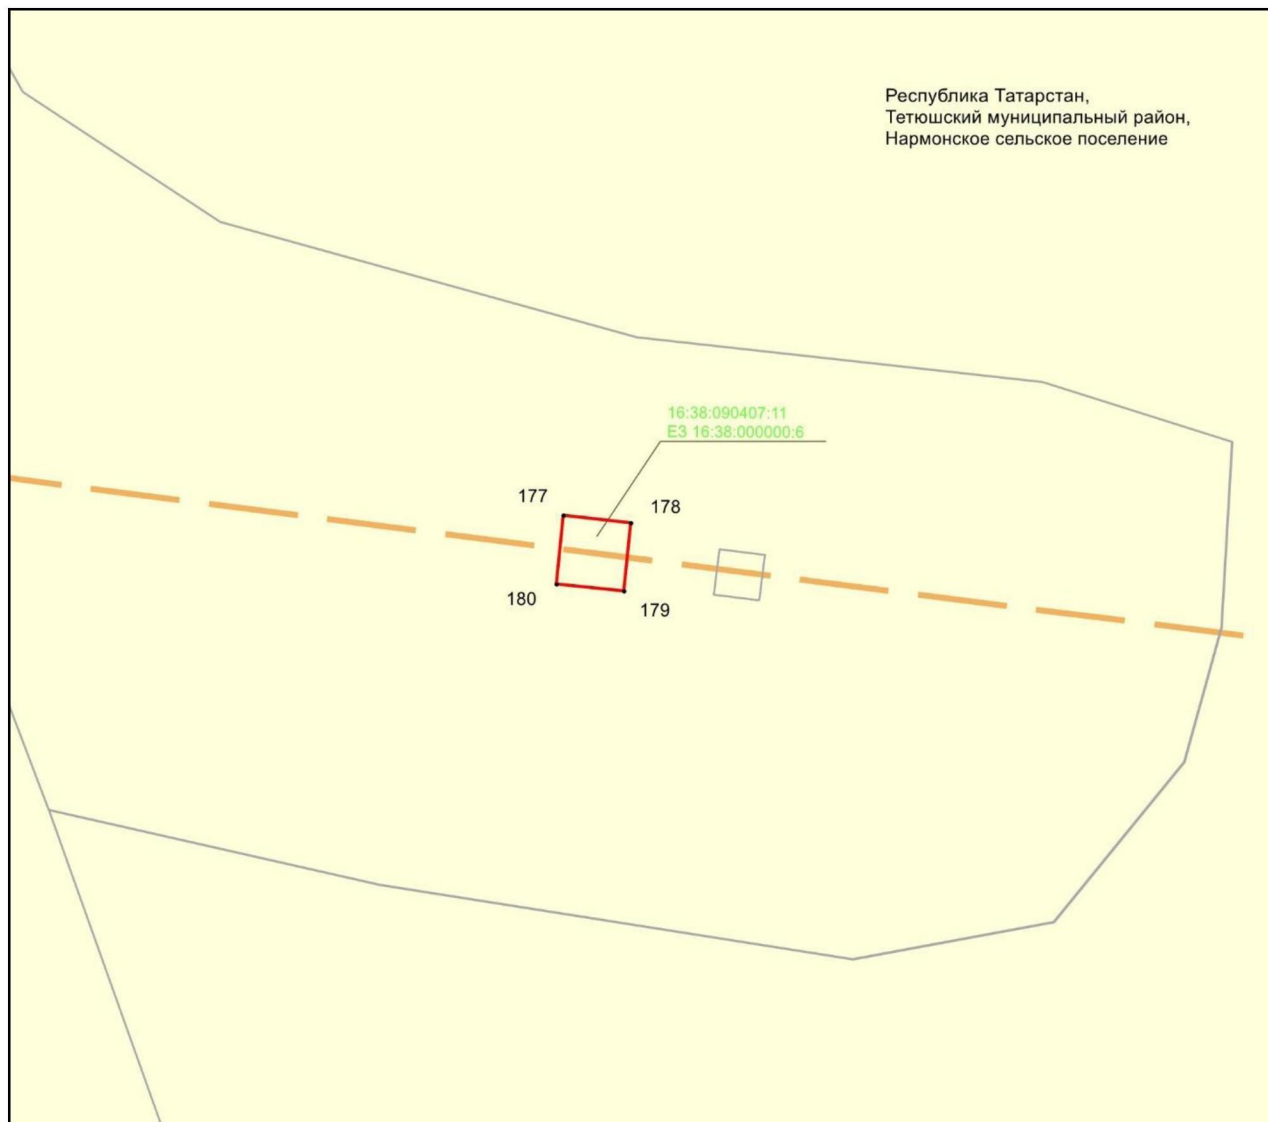

Масштабы 1 :500


Файдаланыла торган шартлы билгеләр һәм тамгалар:

- 1 – объект чикләренәң характерлы ноктасы билгесе
- (red line) – объект чиге
- (dashed orange line) – инженерлык корылмасының проекттагы урнашу урыны (110 кВ һава линиясе күчәре)
- (yellow) – жир кишәрлеге чиге
- 16:38:080304:46 – жир кишәрлегенәң кадастр номеры.

## 4 бүлек

«Чинчурино – Тәтеш 110 кВ һава линиясе» төбәк әһәмиятендәге электр челтәре хужалыгы объектын урнаштыру максатларында гавами сервитут чикләре урнашу схемасы

3 нче бит

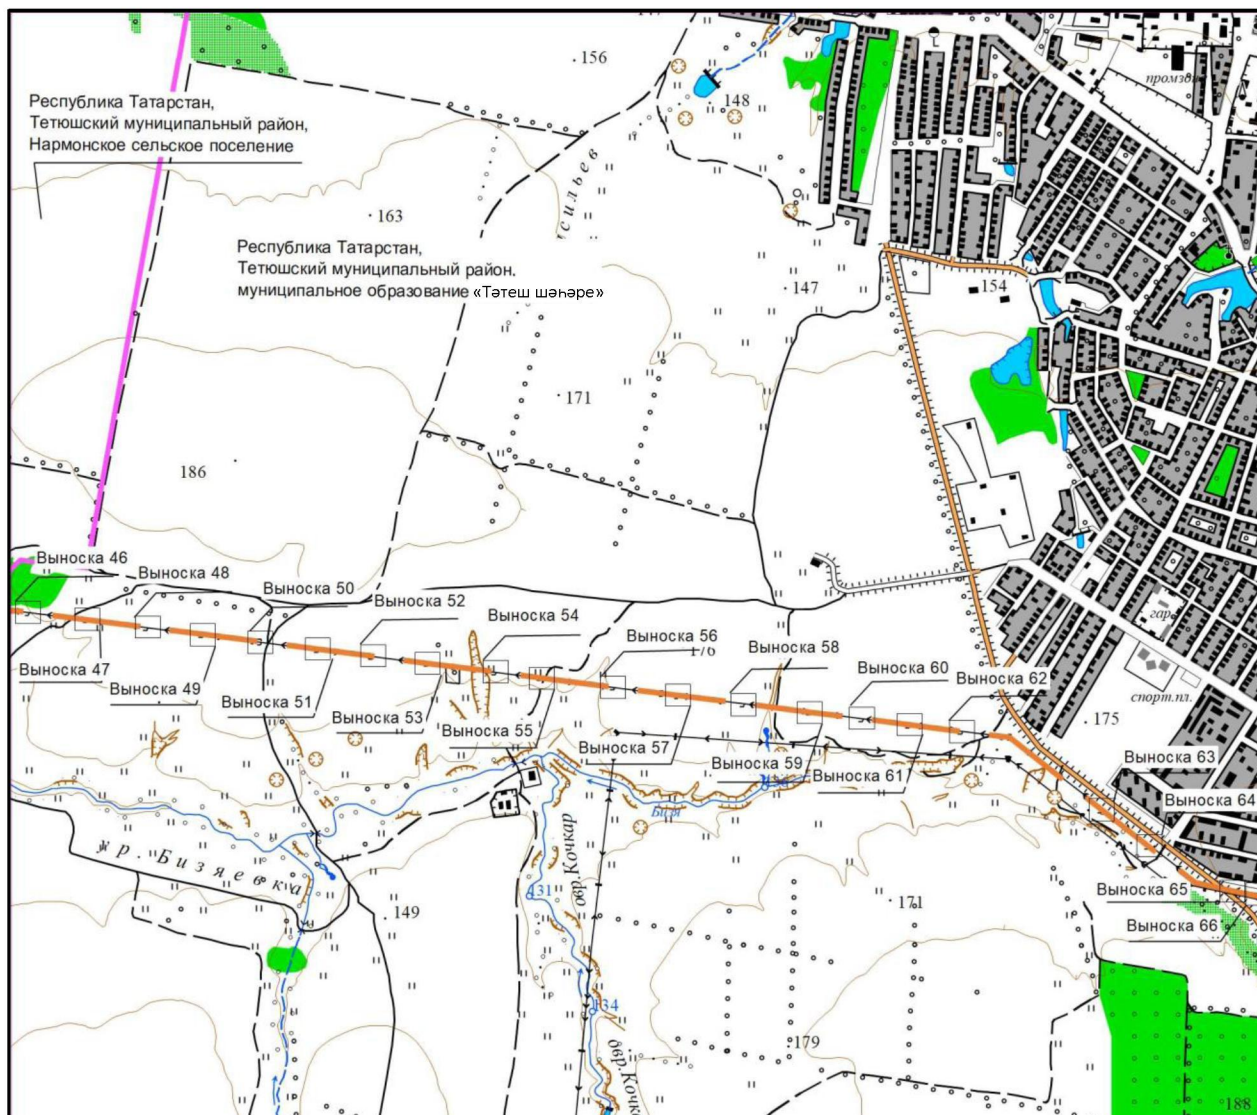

Масштабы 1 : 25 000


Файдаланыла торган шартлы билгеләр һәм тамгалар:

- — авыл жирлеге чиге
- — инженерлык корылмасының проекттагы урнашу урыны (110 кВ һава линиясе күчәре).

## 4 бүлек

«Чинчурино – Тәтеш 110 кВ һава линиясе» төбәк эһәмиятендәге электр челтәре хужалыгы объектн урнаштыру максатларын да гавами сервитут чикләре урнашу схемасы

3 нче бит 46 нчы махсус төшермә

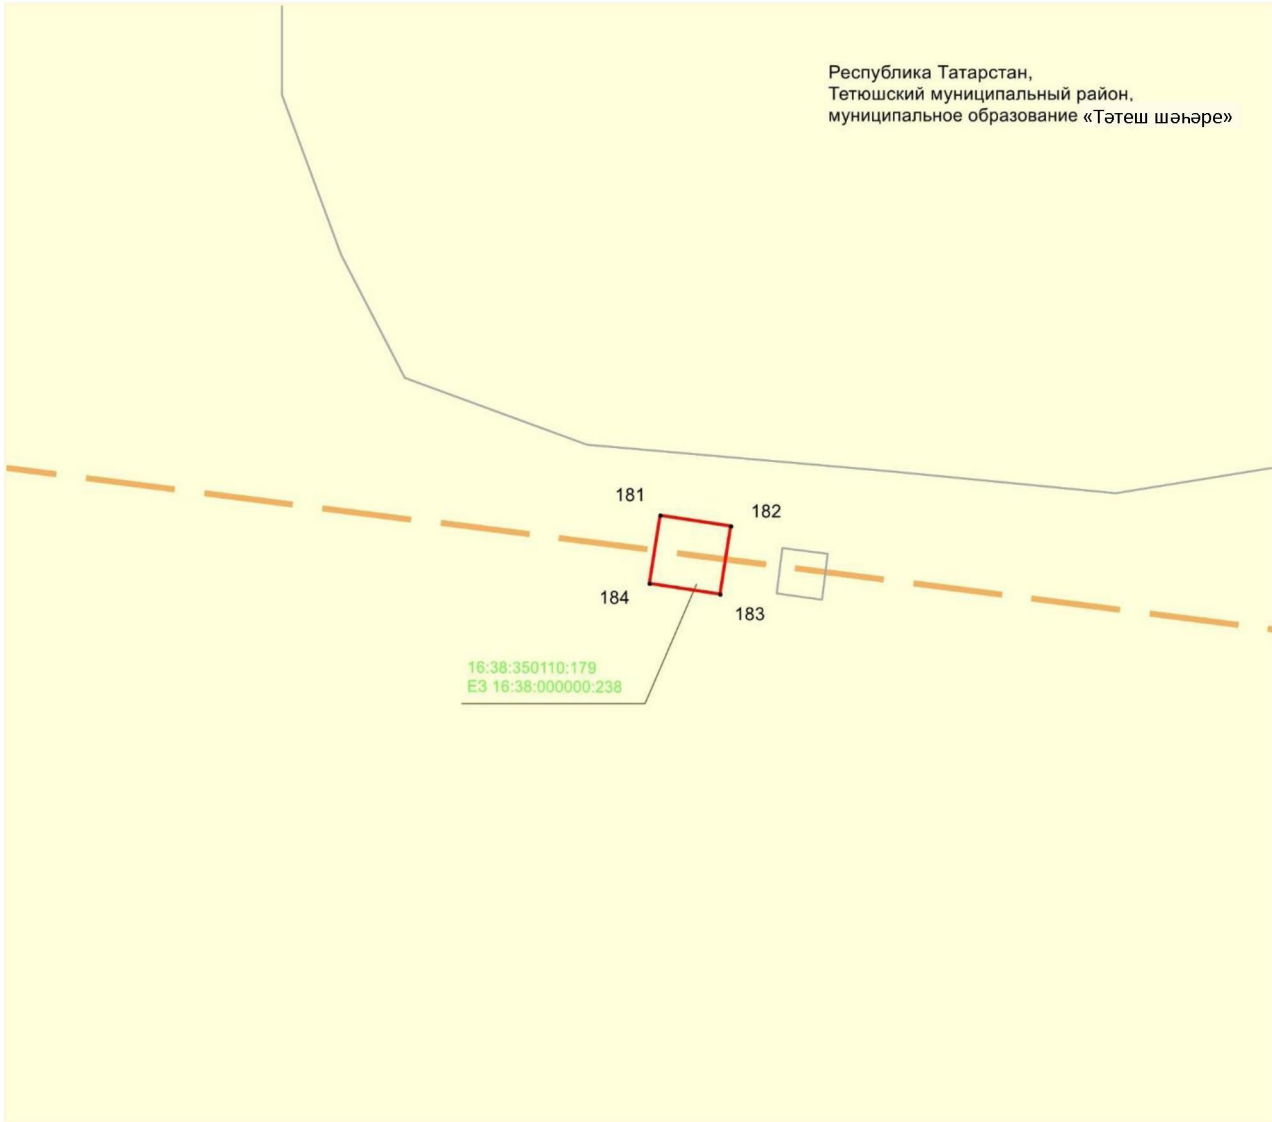

Масштабы 1 :500


Файдаланыла торган шартлы билгеләр һәм тамгалар:

- 1 – объект чикләренә характерлы ноктасы билгесе
- — объект чиге
- — инженерлык корылмасының проекттагы урнашу урыны (110 кВ һава линиясе күчәре)
- — жир кишәрлеге чиге
- 16:38:080304:46 — жир кишәрлегенә кадастр номеры.

## 4 бүлек

«Чинчурино – Тэтеш 110 кВ һава линиясе» төбәк эһәмиятендәге электр челтәре хужалыгы объектн урнаштыру максатларын да гавами сервитут чикләре урнашу схемасы

3 нче бит 47 нче махсус төшермә

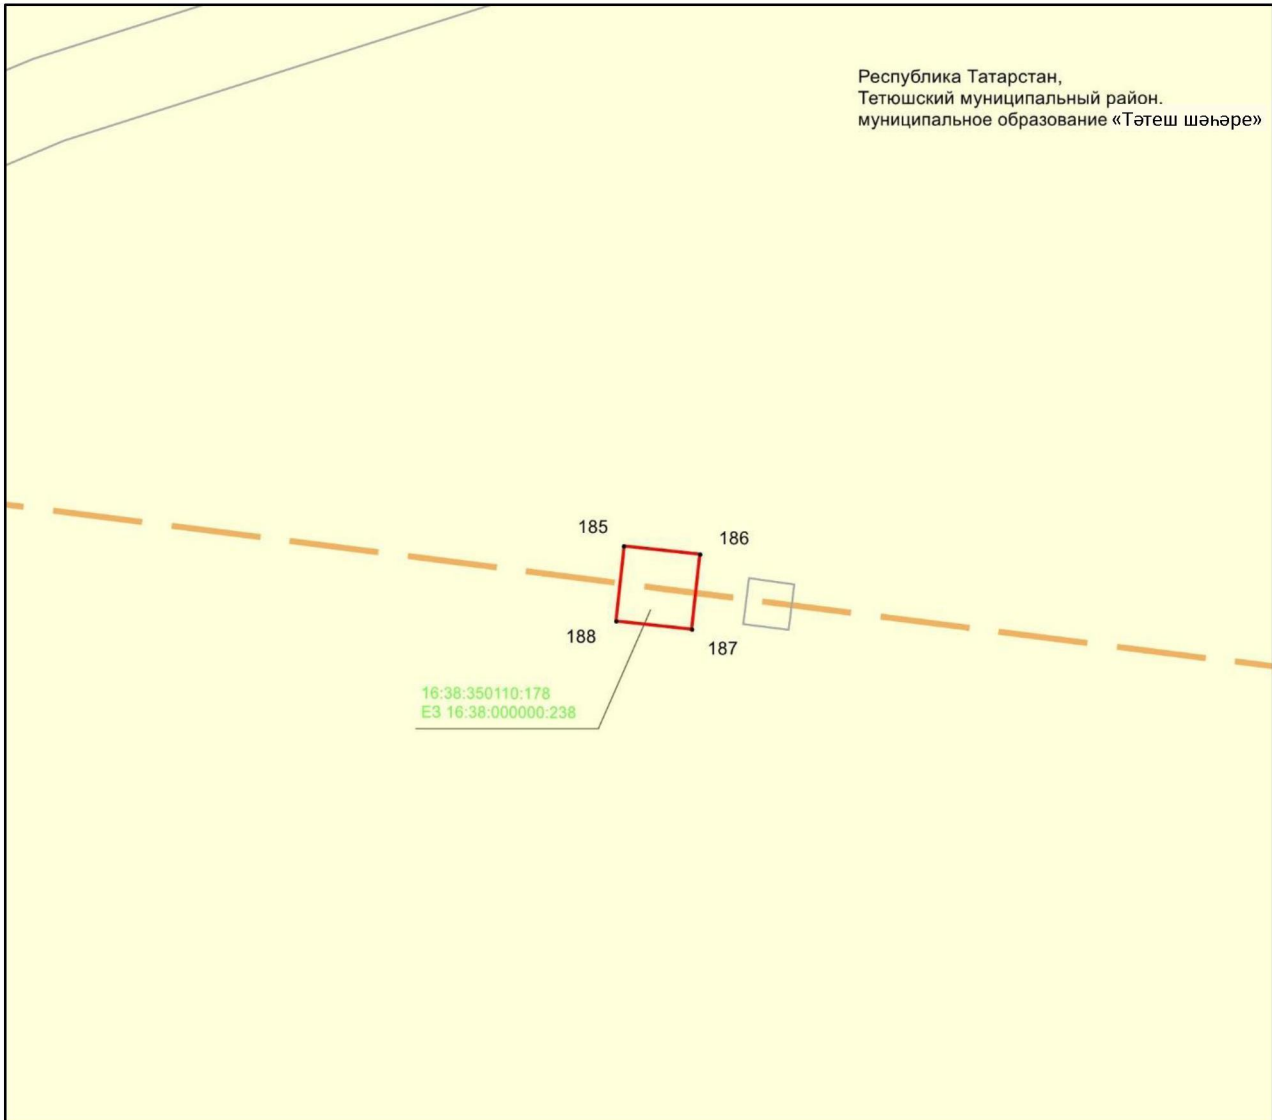

Масштабы 1 :500

Файдаланыла торган шартлы билгеләр һәм тамгалар:


- 1 – объект чикләренәң характерлы ноктасы билгесе
- (red line) – объект чиге
- (dashed orange line) – инженерлык корылмасының проекттагы урнашу урыны (110 кВ һава линиясе күчәре)
- (yellow) – жир кишәрлеге чиге

16:38:080304:46 – жир кишәрлегенәң кадастр номеры.

## 4 бүлек

«Чинчурино – Тәтеш 110 кВ һава линиясе» төбәк эһәмиятендәге электр челтәре хужалыгы объектн урнаштыру максатларында гавами сервитут чикләре урнашу схемасы

3 нче бит 48 нче махсус төшермә

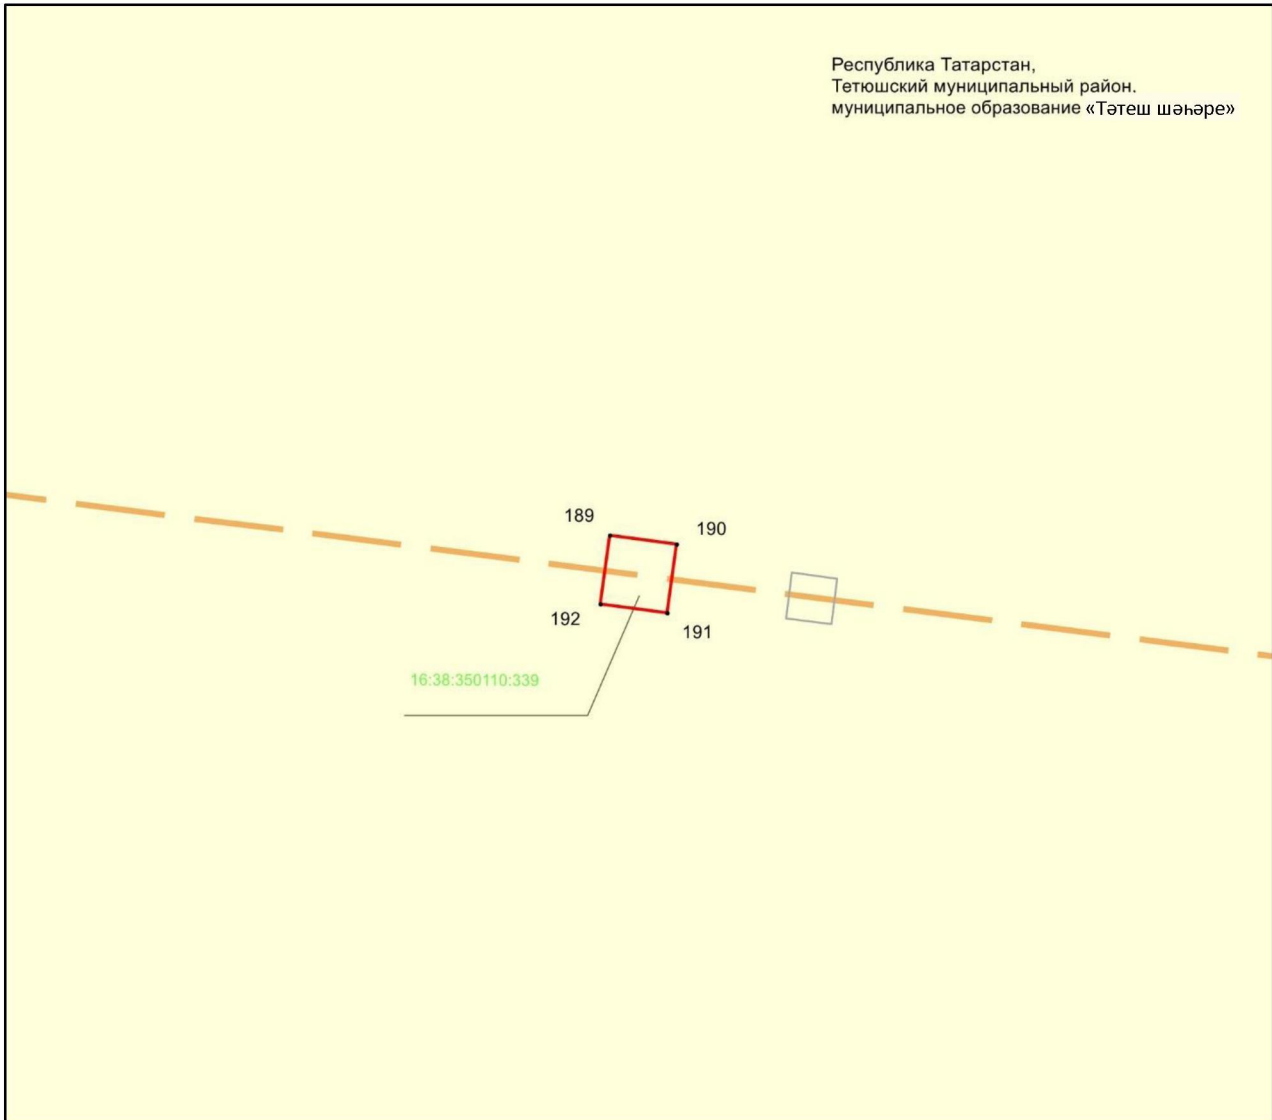

Масштабы 1 :500

Файдаланыла торган шартлы билгеләр һәм тамгалар:


- 1 – объект чикләренә характерлы ноктасы билгесе
  - объект чиге
  - инженерлык корылмасының проекттагы урнашу урыны (110 кВ һава линиясе күчәре)
  - жир кишәрлеге чиге
- 16:38:080304:46 – жир кишәрлегенә кадастр номеры.



## 4 бүлек

«Чинчурино – Тәтеш 110 кВ һава линиясе» төбәк әһәмиятендәге электр челтәре хужалыгы объектн урнаштыру максатларында гавами сервитут чикләре урнашу схемасы

3 нче бит 49 нчы махсус төшермә

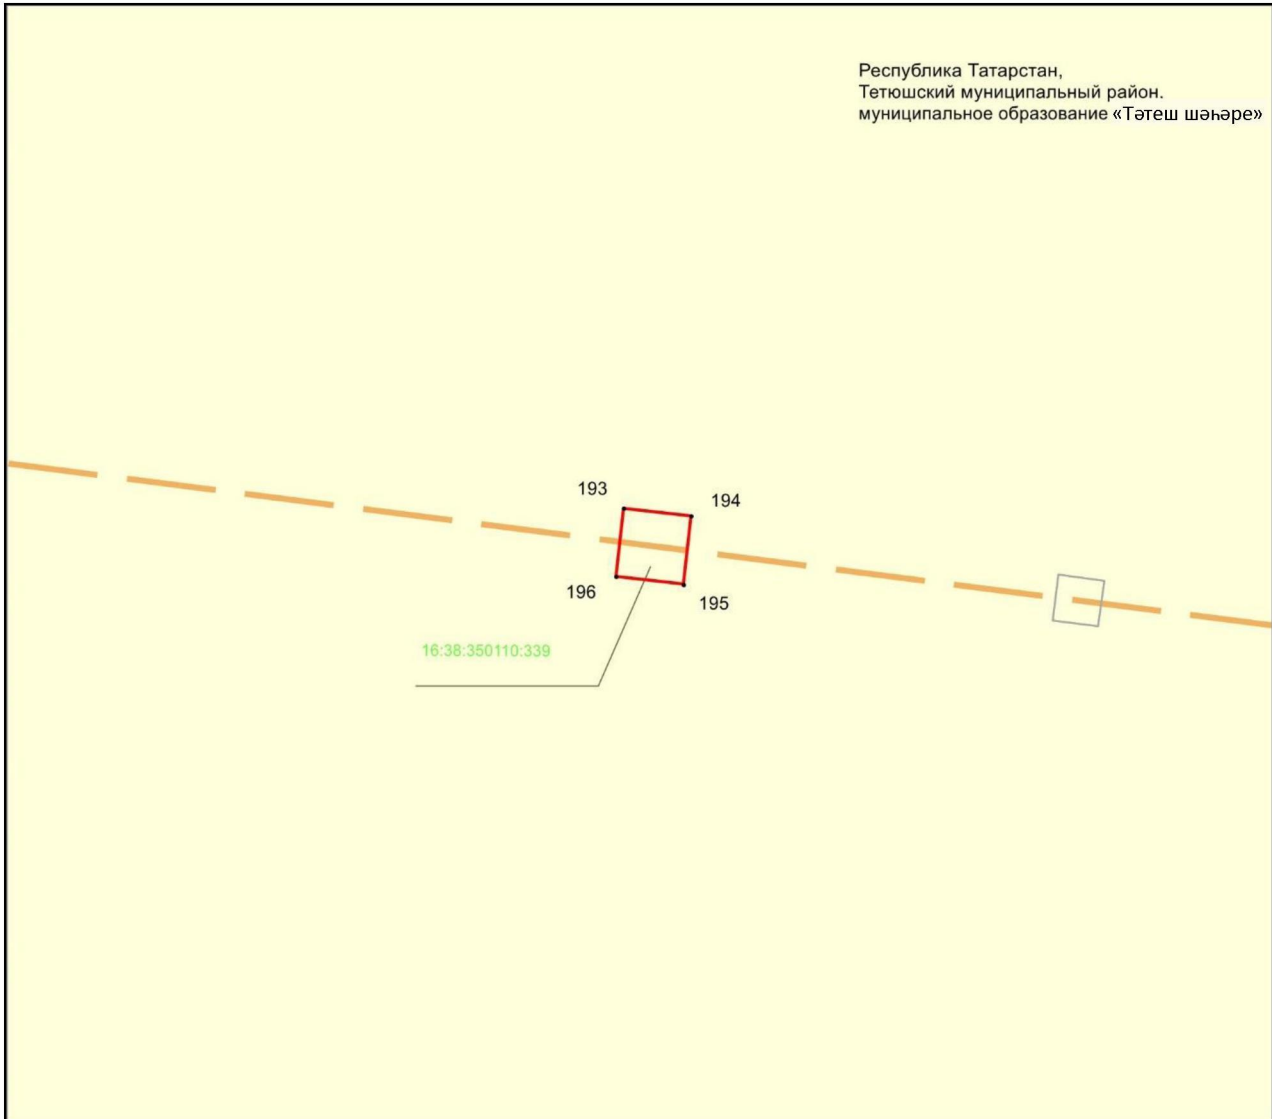

Масштабы 1 :500


Файдаланыла торган шартлы билгеләр һәм тамгалар:

- 1 – объект чикләренең характерлы ноктасы билгесе
- (red line) – объект чиге
- (dashed orange line) – инженерлык корылмасының проекттагы урнашу урыны (110 кВ һава линиясе күчәре)
- (yellow) – жир кишәрлеге чиге
- 16:38:080304:46 – жир кишәрлегенә кадастр номеры.

## 4 бүлек

«Чинчурино – Тәтеш 110 кВ һава линиясе» төбәк әһәмиятендәге электр челтәре хужалыгы объектын урнаштыру максатларында гавами сервитут чикләре урнашу схемасы

3 нче бит 50 нче махсус төшермә

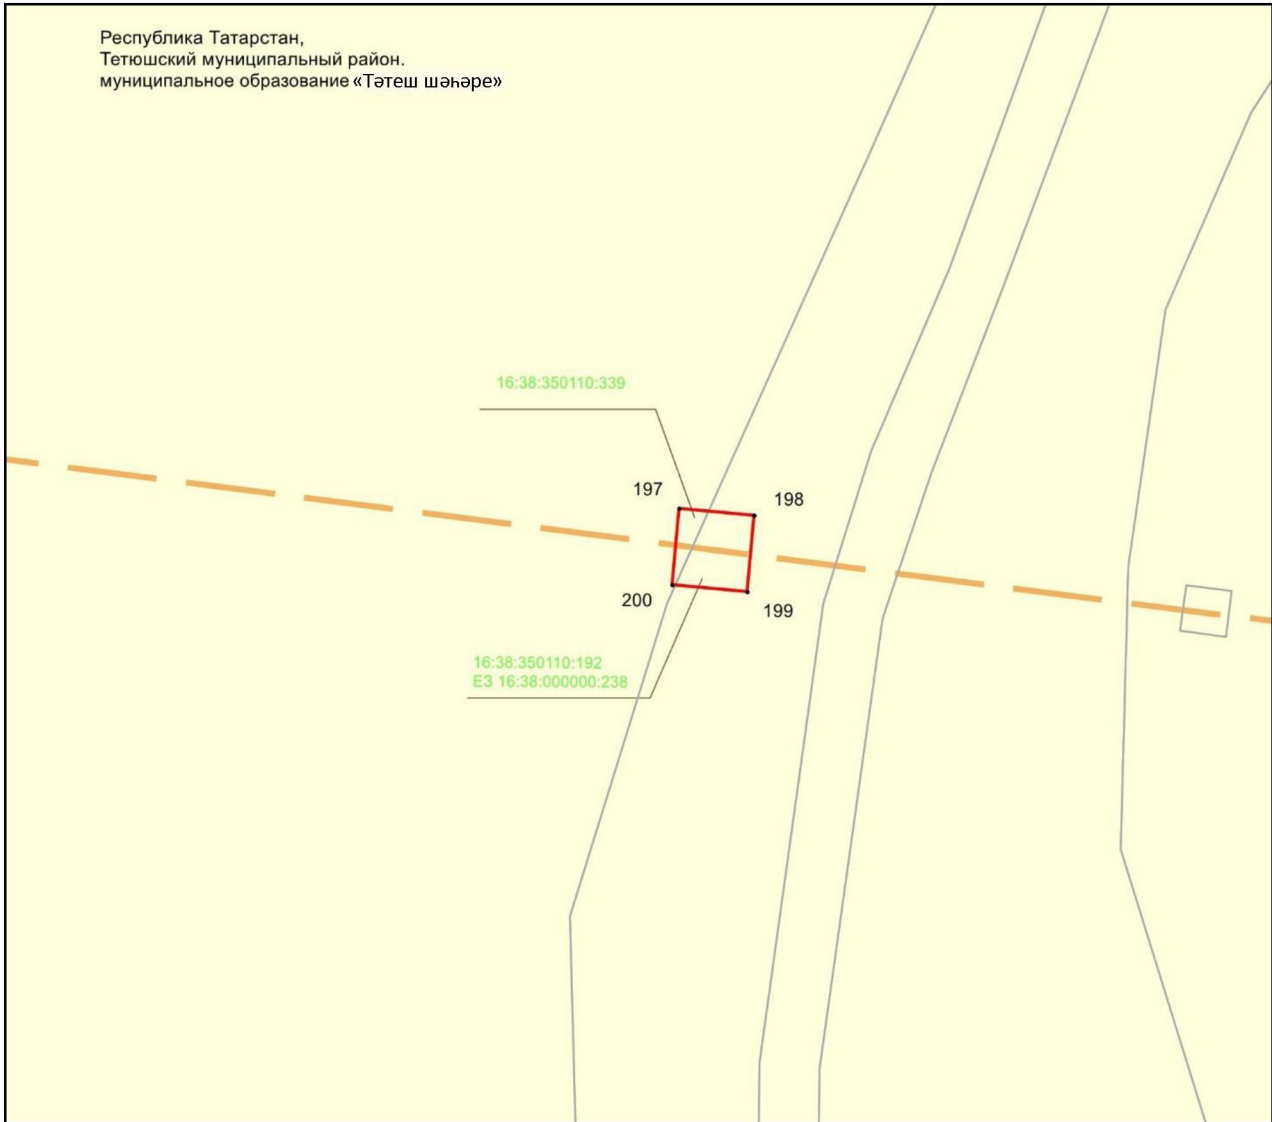

Масштабы 1 :500


Файдаланыла торган шартлы билгеләр һәм тамгалар:

- 1 – объект чикләренен характерлы нокталары билгесе
- (red line) – объект чиге
- (dashed orange line) – инженерлык корылмасының проекттагы урнашу урыны (110 кВ һава линиясе күчәре)
- (yellow) – жир кишәрлеге чиге
- 16:38:080304:46 – жир кишәрлегенен кадастр номеры.

## 4 бүлек

«Чинчурино – Тәтеш 110 кВ һава линиясе» төбәк әһәмиятендәге электр челтәре хужалыгы объектн урнаштыру максатларында гавами сервитут чикләре урнашу схемасы

3 нче бит 51 нче махсус төшермә

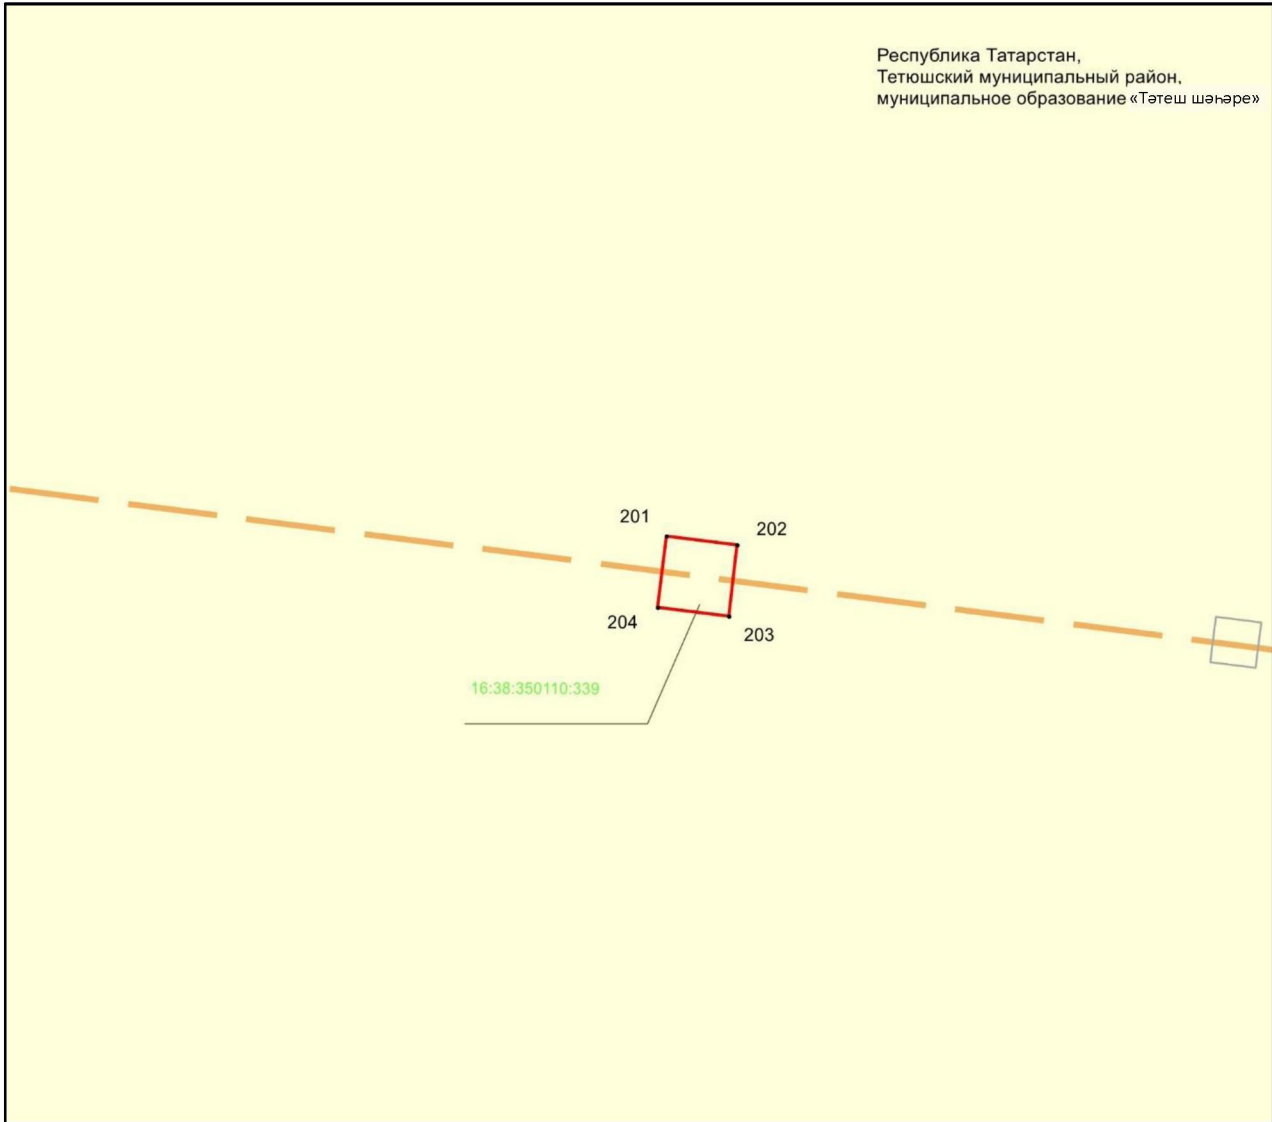

Масштабы 1 :500


Файдаланыла торган шартлы билгеләр һәм тамгалар:

- 1 – объект чикләренең характерлы ноктасы билгесе
- — объект чиге
- — инженерлык корылмасының проекттагы урнашу урыны (110 кВ һава линиясе күчәре)
- – жир кишәрлеге чиге
- 16:38:080304:46 – жир кишәрлегенең кадастр номеры.

## 4 бүлек

«Чинчурино – Тэтеш 110 кВ һава линиясе» төбәк эһәмиятендәге электр челтәре хужалыгы объектн урнаштыру максатларында гавами сервитут чикләре урнашу схемасы

3 нче бит 52 нче махсус төшермә

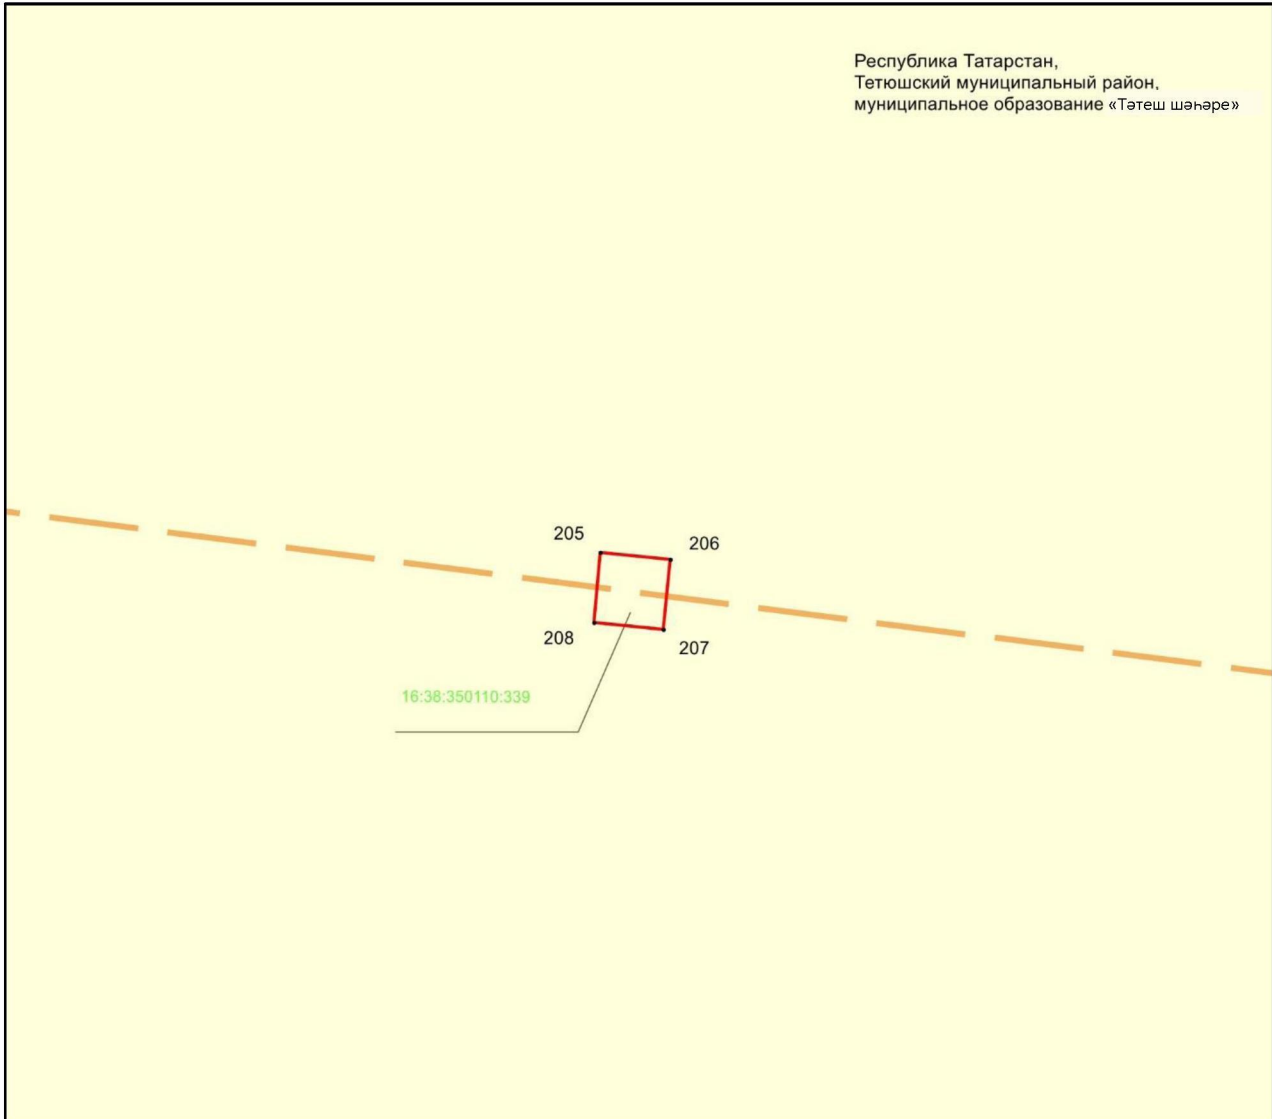

Масштабы 1 :500


Файдаланыла торган шартлы билгеләр һәм тамгалар:

- 1 – объект чикләренең характерлы нокталары билгесе
- (solid red line) – объект чиге
- (dashed orange line) – инженерлык корылмасының проекттагы урнашу урыны (110 кВ һава линиясе күчәре)
- (yellow) – жир кишәрлеге чиге
- 16:38:080304:46 – жир кишәрлегенең кадастр номеры.

## 4 бүлек

«Чинчурино – Тәтеш 110 кВ һава линиясе» төбәк әһәмиятендәге электр челтәре хужалыгы объектн урнаштыру максатларында гавами сервитут чикләре урнашу схемасы

3 нче бит 53 нче махсус төшермә

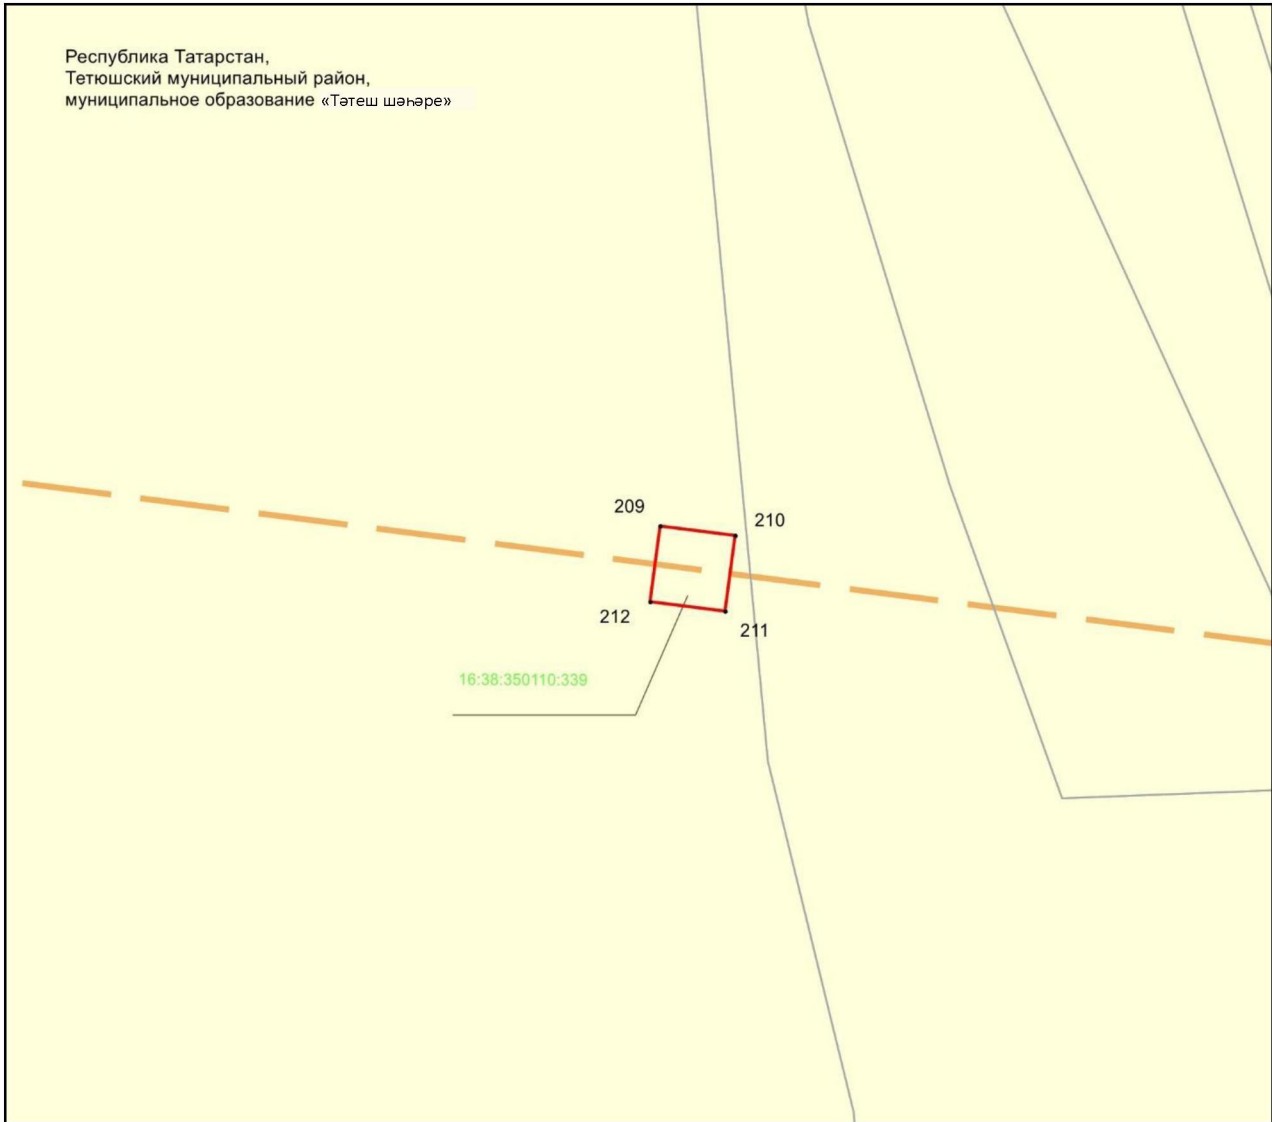

Масштабы 1 :500


Файдаланыла торган шартлы билгеләр һәм тамгалар:

- 1 – объект чикләренәң характерлы ноктасы билгесе
- (red line) – объект чиге
- (dashed orange line) – инженерлык корылмасының проекттагы урнашу урыны (110 кВ һава линиясе күчәре)
- (yellow) – жир кишәрлеге чиге
- 16:38:080304:46 – жир кишәрлегенәң кадастр номеры.

## 4 бүлек

«Чинчурино – Тәтеш 110 кВ һава линиясе» төбәк әһәмиятендәге электр челтәре хужалыгы объектын урнаштыру максатларында гавами сервитут чикләре урнашу схемасы

3 нче бит 54 нче махсус төшермә

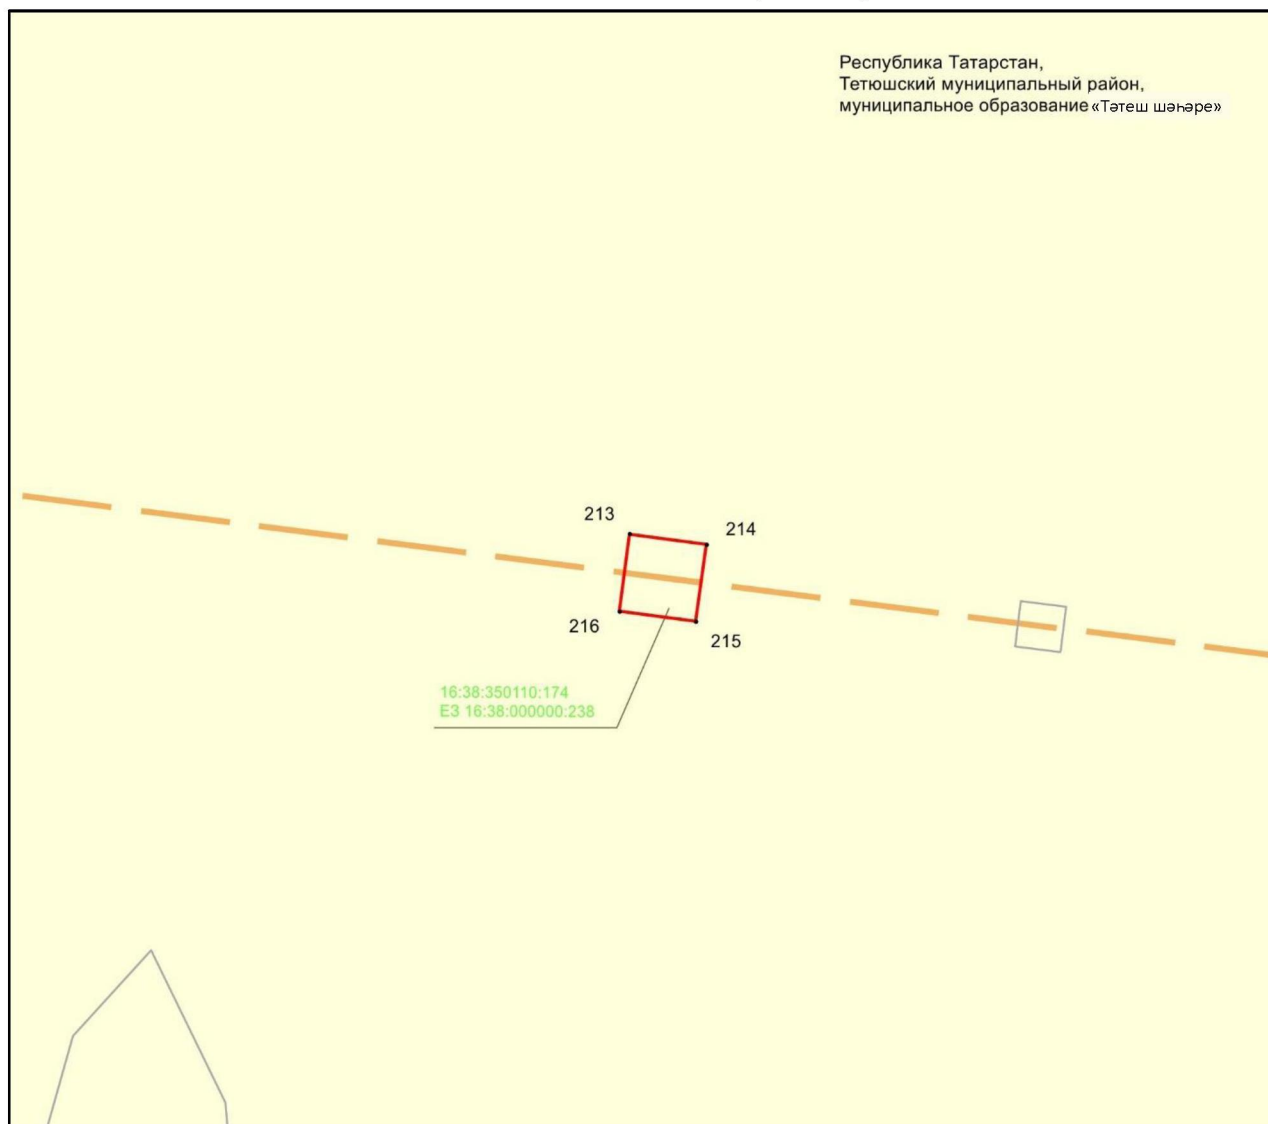

Масштабы 1 :500


Файдаланыла торган шартлы билгеләр һәм тамгалар:

- 1 – объект чикләренәң характерлы ноктасы билгесе
- (red line) – объект чиге
- (dashed orange line) – инженерлык корылмасының проекттагы урнашу урыны (110 кВ һава линиясе күчәре)
- (yellow) – жир кишәрлеге чиге
- 16:38:080304:46 – жир кишәрлегенәң кадастр номеры.

## 4 бүлек




«Чинчурино – Тәтеш 110 кВ һава линиясе» төбәк әһәмиятендәге электр челтәре хужалыгы объектын урнаштыру максатларында гавами сервитут чикләре урнашу схемасы

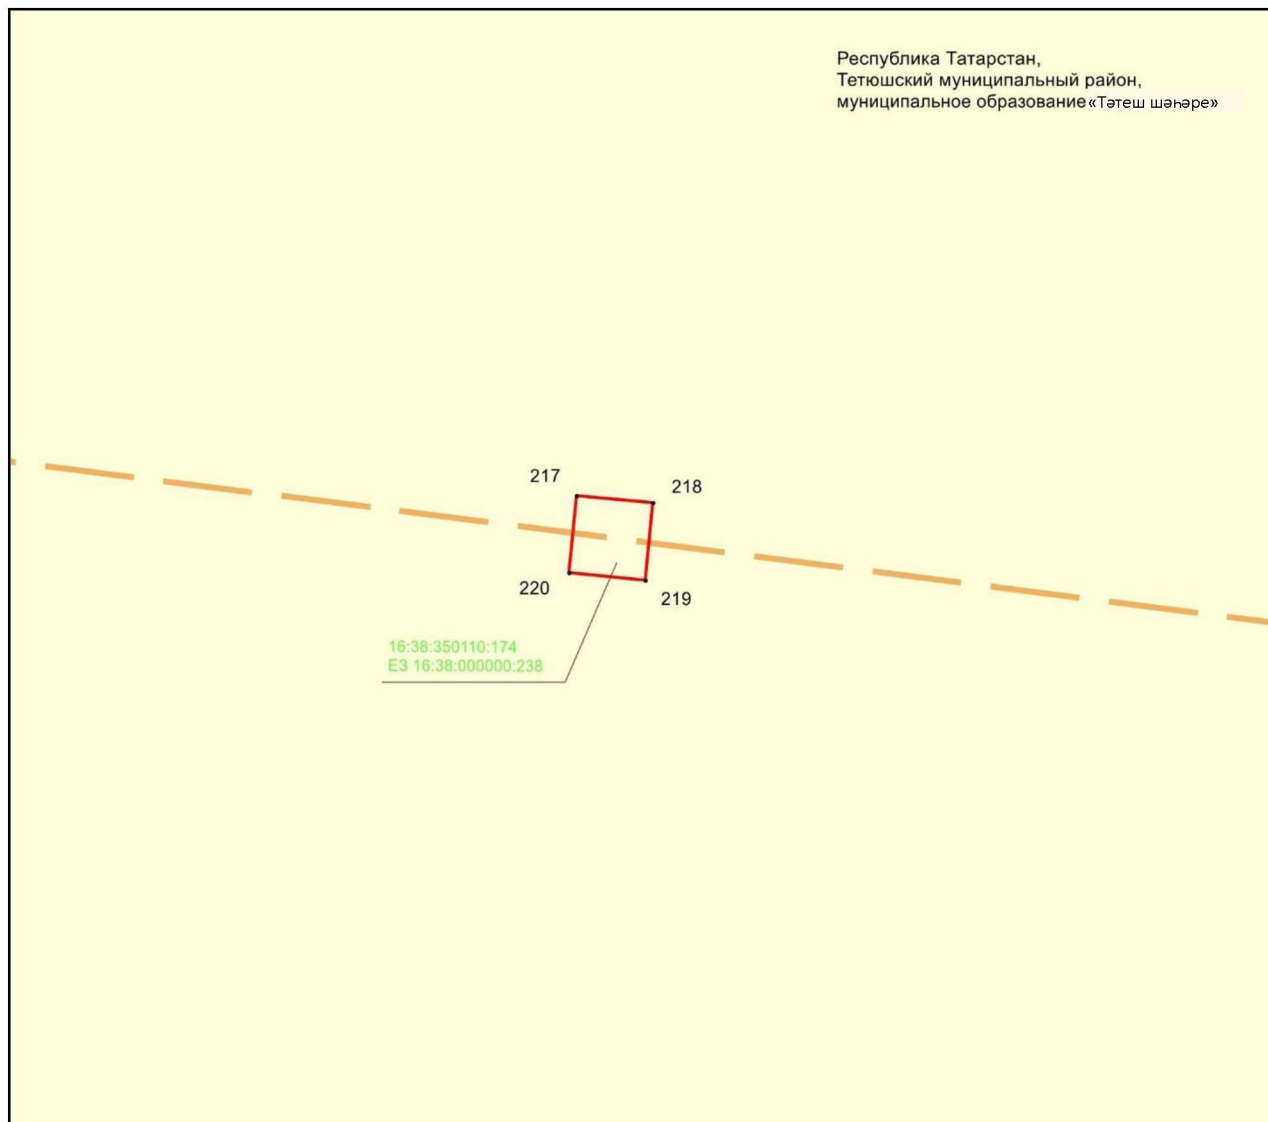3 нче бит 55 нче махсус төшермә



Масштабы 1 :500


Файдаланыла торган шартлы билгеләр һәм тамгалар:

- 1 – объект чикләренәң характерлы нокталары билгесе
  -  – объект чиге
  -  – инженерлык корылмасының проекттагы урнашу урыны (110 кВ һава линиясе күчәре)
  -  – жир кишәрлеге чиге
- 16:38:080304:46 – жир кишәрлегенәң кадастр номеры.

## 4 бүлек

«Чинчурино – Тәтеш 110 кВ һава линиясе» төбәк әһәмиятендәге электр челтәре хужалыгы объектын урнаштыру максатларында гавами сервитут чикләре урнашу схемасы

3 нче бит 56 нчы махсус төшермә

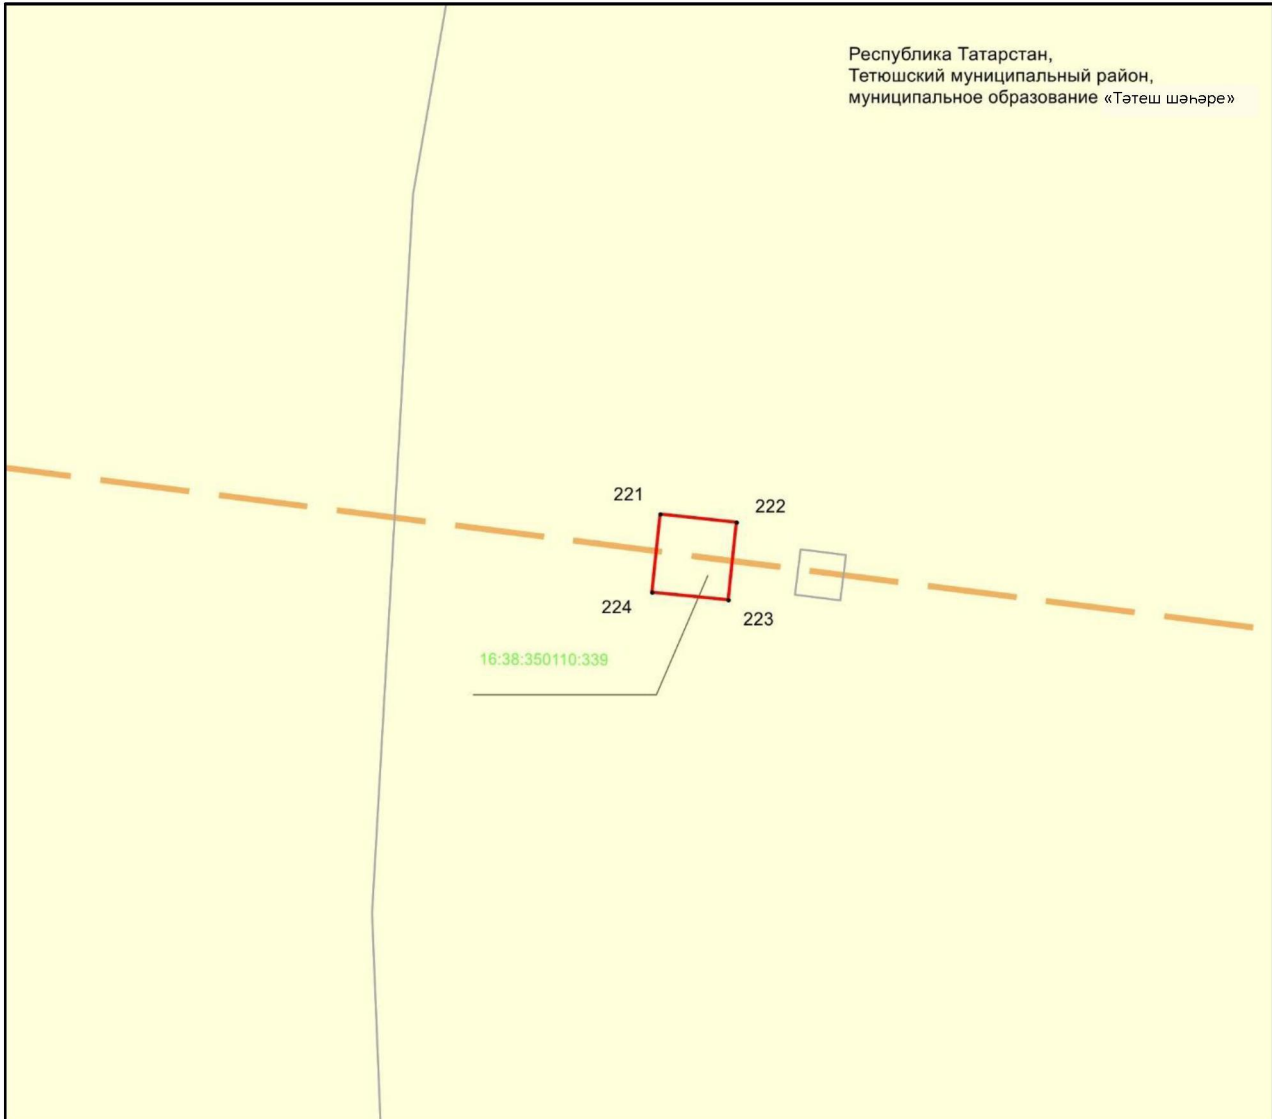

Масштабы 1 :500

Файдаланыла торган шартлы билгеләр һәм тамгалар:


- 1 – объект чикләренән характерлы нокталары билгесе
  - — объект чиге
  - — инженерлык корылмасының проекттагы урнашу урыны (110 кВ һава линиясе күчәре)
  - — жир кишәрлеге чиге
- 16:38:080304:46 – жир кишәрлегенән кадастр номеры.



## 4 бүлек

«Чинчурино – Тәтеш 110 кВ һава линиясе» төбәк әһәмиятендәге электр челтәре хужалыгы объектын урнаштыру максатларында гавами сервитут чикләре урнашу схемасы

3 нче бит 57 нче махсус төшермә

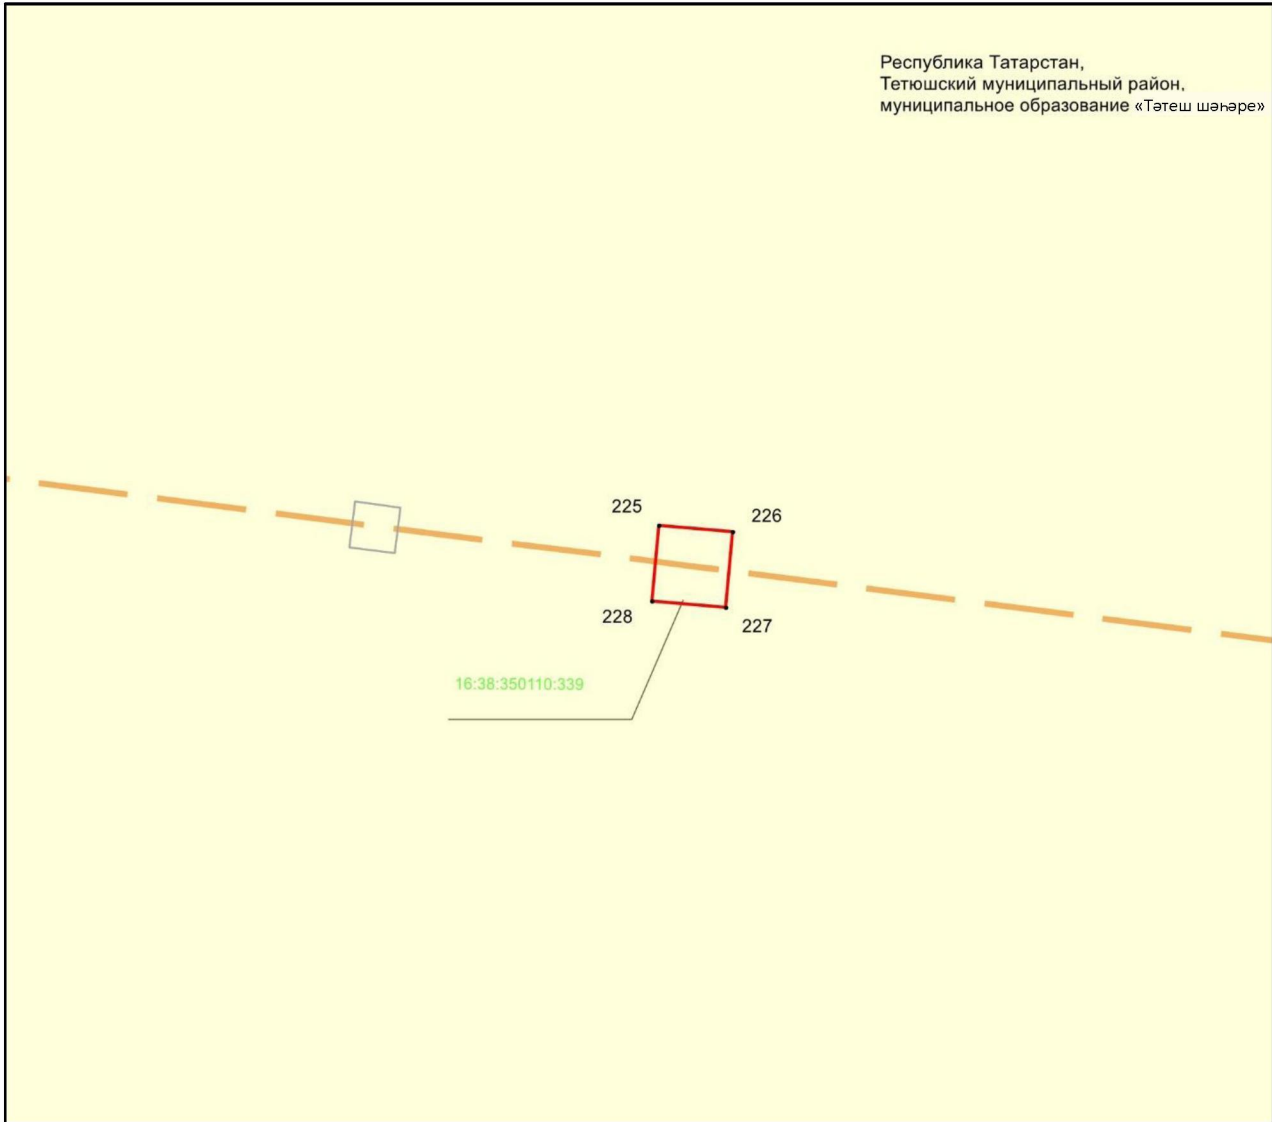

Масштабы 1 :500


Файдаланыла торган шартлы билгеләр һәм тамгалар:

- 1 – объект чикләренен характерлы нокталары билгесе
- — объект чиге
- — инженерлык корылмасының проекттагы урнашу урыны (110 кВ һава линиясе күчәре)
- — жир кишәрлеге чиге
- 16:38:080304:46 — жир кишәрлегенен кадастр номеры.

## 4 бүлек




«Чинчурино – Тәтеш 110 кВ һава линиясе» төбәк әһәмиятендәге электр челтәре хужалыгы объектн урнаштыру максатларында гавами сервитут чикләре урнашу схемасы

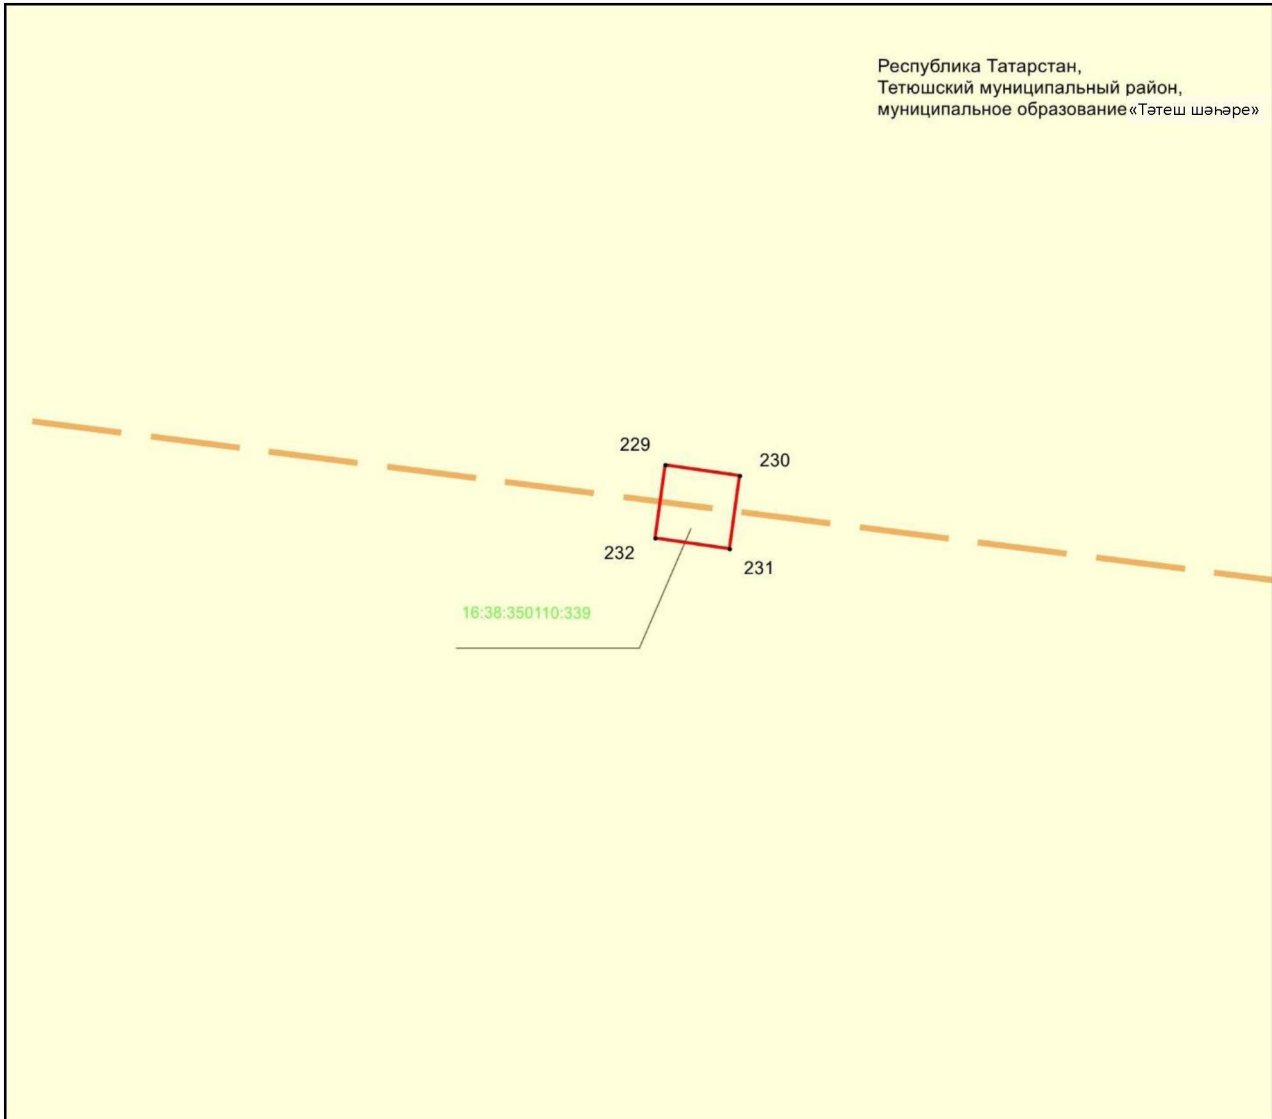3 нче бит 58 нче махсус төшермә



Масштабы 1 :500


Файдаланыла торган шартлы билгеләр һәм тамгалар:

- 1 – объект чикләренәң характерлы нокталары билгесе
-  – объект чиге
-  – инженерлык корылмасының проекттагы урнашу урыны (110 кВ һава линиясе күчәре)
-  – жир кишәрлеге чиге
- 16:38:080304:46 – жир кишәрлегенәң кадастр номеры.

## 4 бүлек

«Чинчурино – Тәтеш 110 кВ һава линиясе» төбәк эһәмиятендәге электр челтәре хужалыгы объектн урнаштыру максатларында гавами сервитут чикләре урнашу схемасы

3 нче бит 59 нчы махсус төшермә

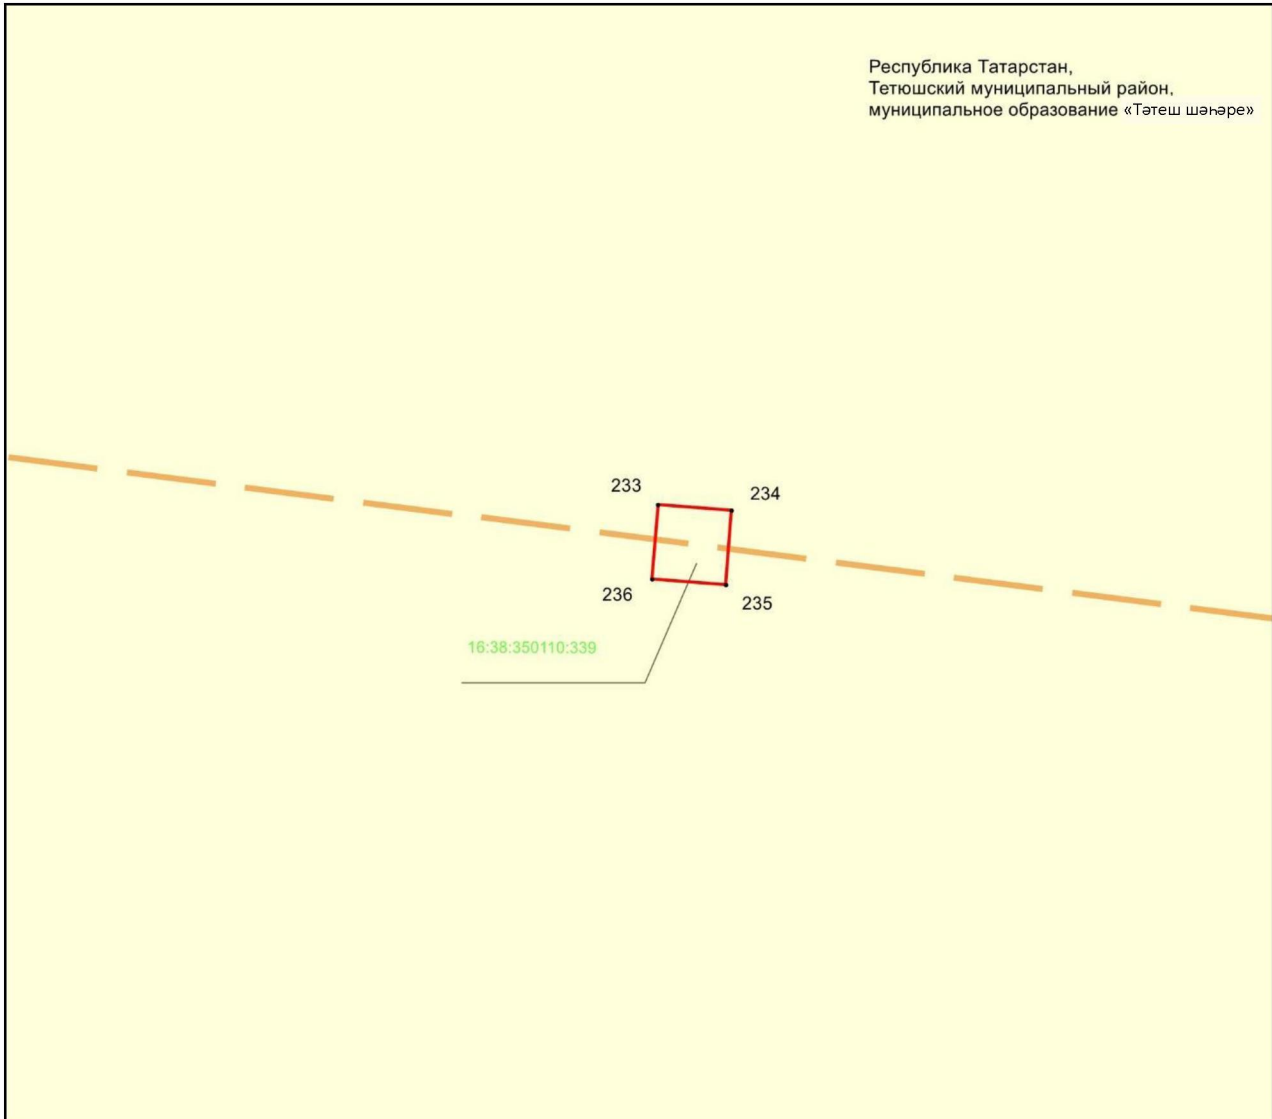

Масштабы 1 :500


Файдаланыла торган шартлы билгеләр һәм тамгалар:

- 1 – объект чикләренән характерлы нокталары билгесе
  - — объект чиге
  - — инженерлык корылмасының проекттагы урнашу урыны (110 кВ һава линиясе күчәре)
  - — жир кишәрлеге чиге
- 16:38:080304:46 – жир кишәрлегенән кадастр номеры.

## 4 бүлек

«Чинчурино – Тәтеш 110 кВ һава линиясе» төбәк әһәмиятендәге электр челтәре хужалыгы объектн урнаштыру максатларында гавами сервитут чикләре урнашу схемасы

3 нче бит 60 нчы махсус төшермә

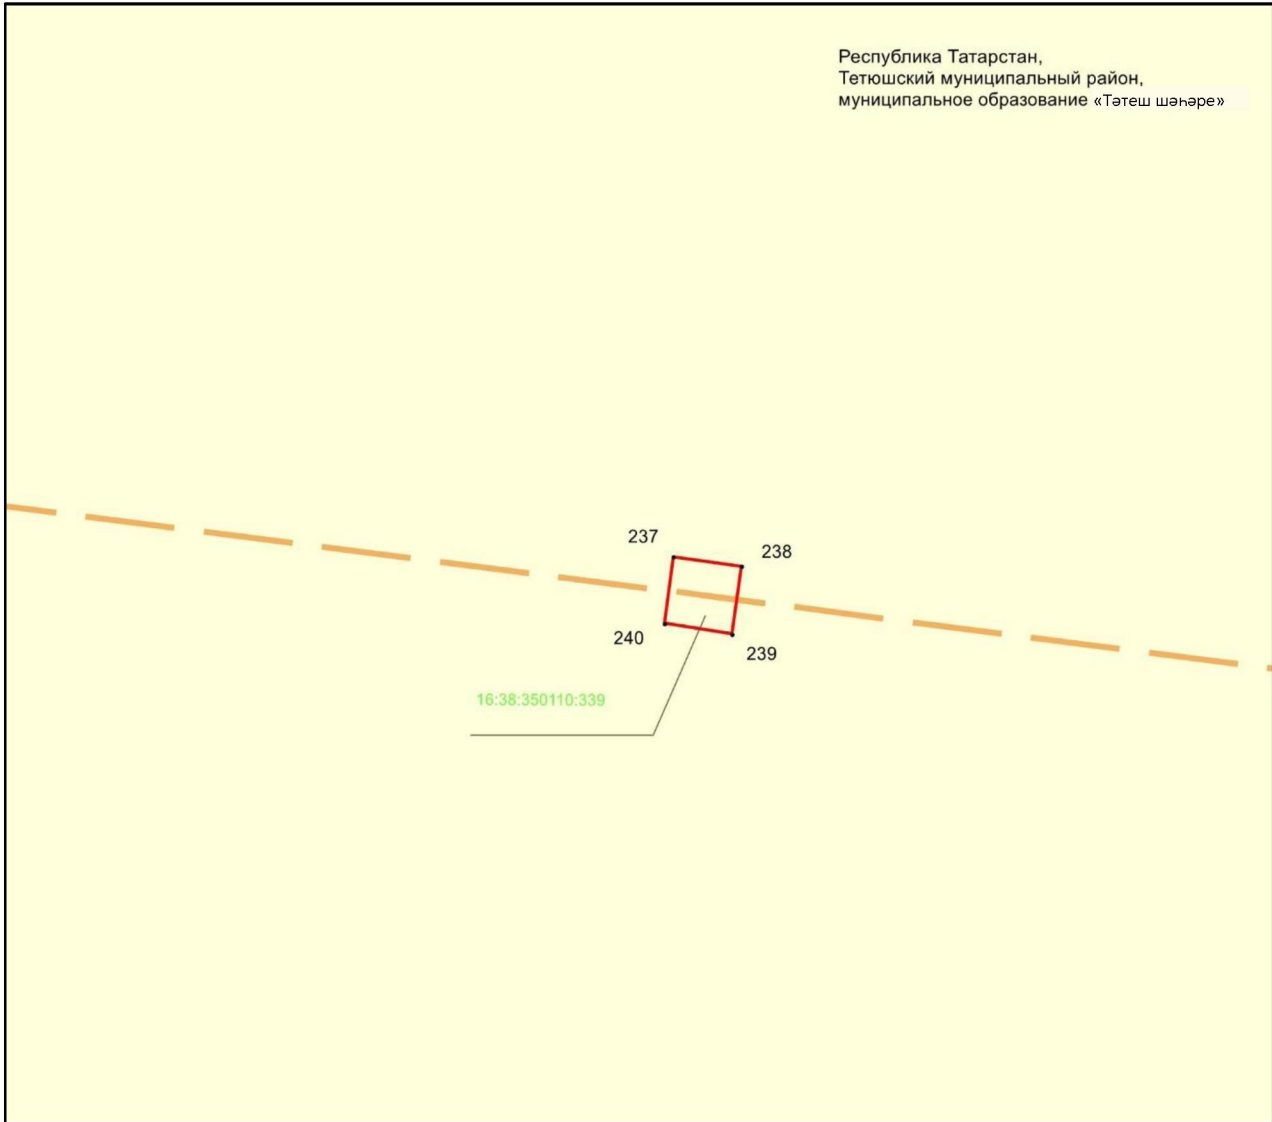

Масштабы 1 :500


Файдаланыла торган шартлы билгеләр һәм тамгалар:

- 1 – объект чикләренәң характерлы нокталары билгесе
- — объект чиге
- — инженерлык корылмасының проекттагы урнашу урыны (110 кВ һава линиясе күчәре)
- — жир кишәрлеге чиге
- 16:38:080304:46 — жир кишәрлегенәң кадастр номеры.

## 4 бүлек

«Чинчурино – Тәтеш 110 кВ һава линиясе» төбәк әһәмиятендәге электр челтәре хужалыгы объектын урнаштыру максатларында гавами сервитут чикләре урнашу схемасы

3 нче бит б1 нче махсус төшермә

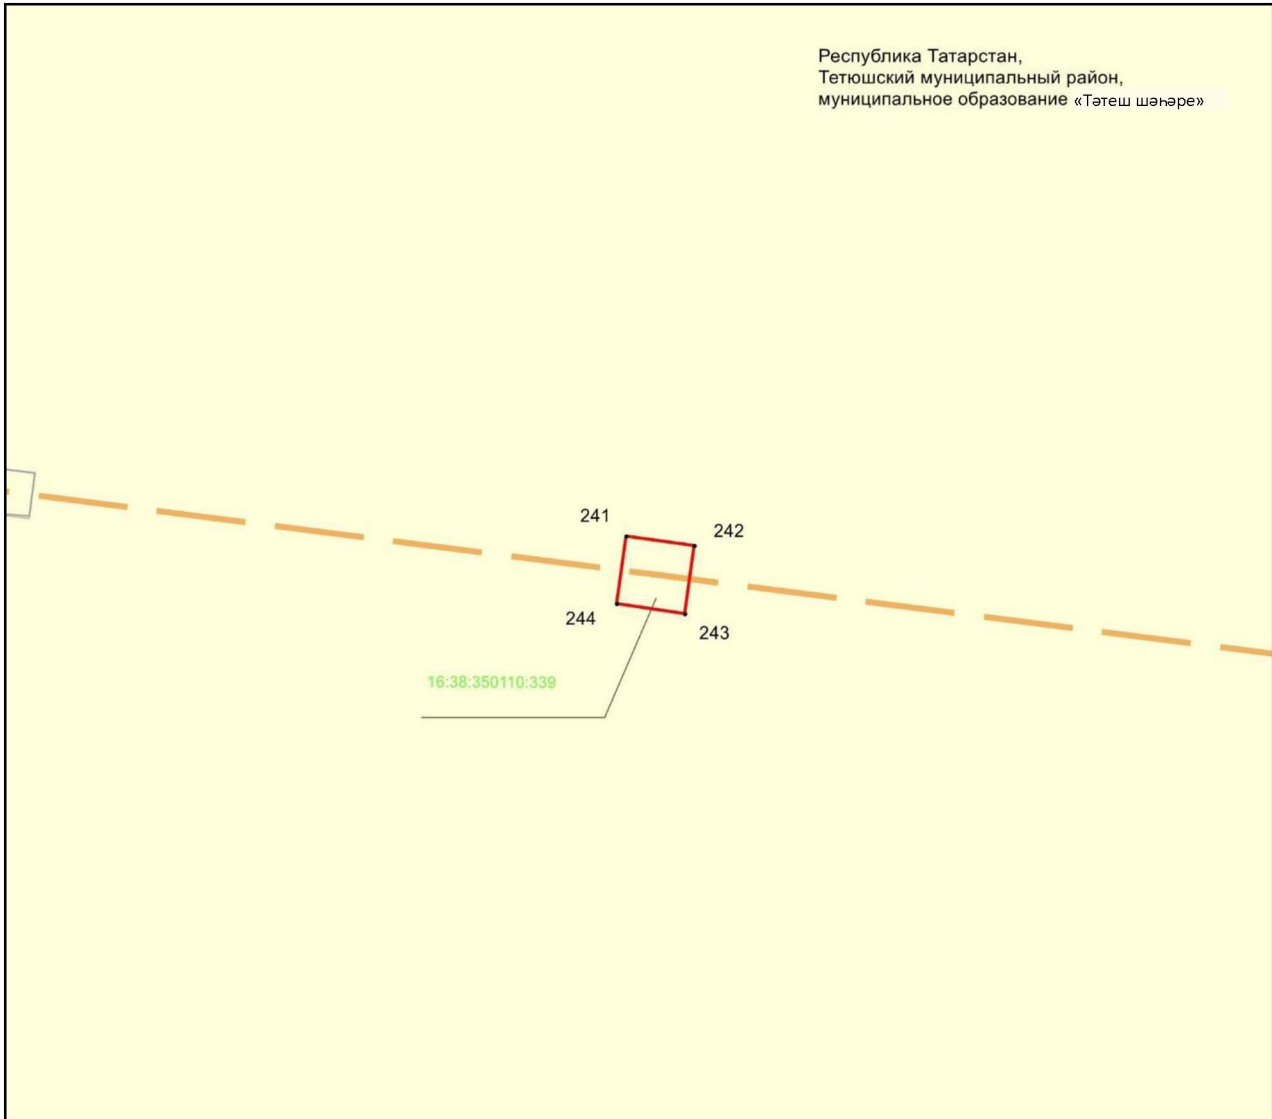

Масштабы 1 :500


Файдаланыла торган шартлы билгеләр һәм тамгалар:

- 1 – объект чикләренән характерлы нокталары билгесе
  - (solid red line) – объект чиге
  - (dashed orange line) – инженерлык корылмасының проекттагы урнашу урыны (110 кВ һава линиясе күчәре)
  - (yellow) – жир кишәрлеге чиге
- 16:38:080304:46 – жир кишәрлегенән кадастр номеры.

## 4 бүлек

«Чинчурино – Тәтеш 110 кВ һава линиясе» төбәк әһәмиятендәге электр челтәре хужалыгы объектын урнаштыру максатларында гавами сервитут чикләре урнашу схемасы

3 нче бит 62 нче махсус төшермә

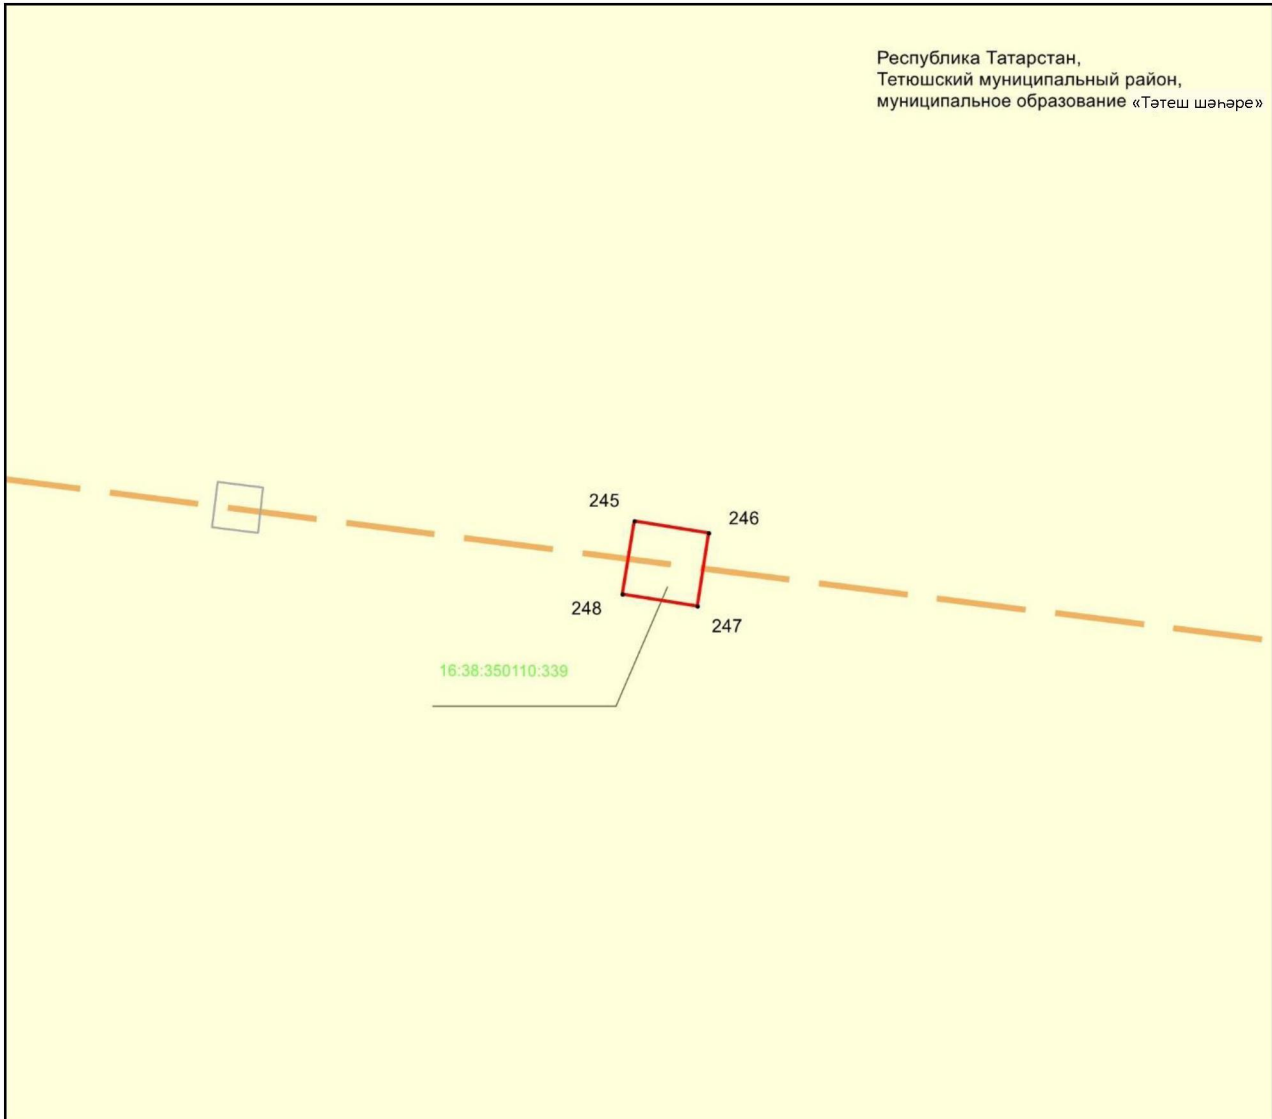

Масштабы 1 :500


Файдаланыла торган шартлы билгеләр һәм тамгалар:

- 1 – объект чикләренен характерлы нокталары билгесе
- — объект чиге
- — инженерлык корылмасының проекттагы урнашу урыны (110 кВ һава линиясе күчәре)
- — жир кишәрлеге чиге
- 16:38:080304:46 — жир кишәрлегенен кадастр номеры.

## 4 бүлек

«Чинчурино – Тэтеш 110 кВ һава линиясе» төбәк эһәмиятендәге электр челтәре хужалыгы объектын урнаштыру максатларында гавами сервитут чикләре урнашу схемасы

3 нче бит 63 нче махсус төшермә

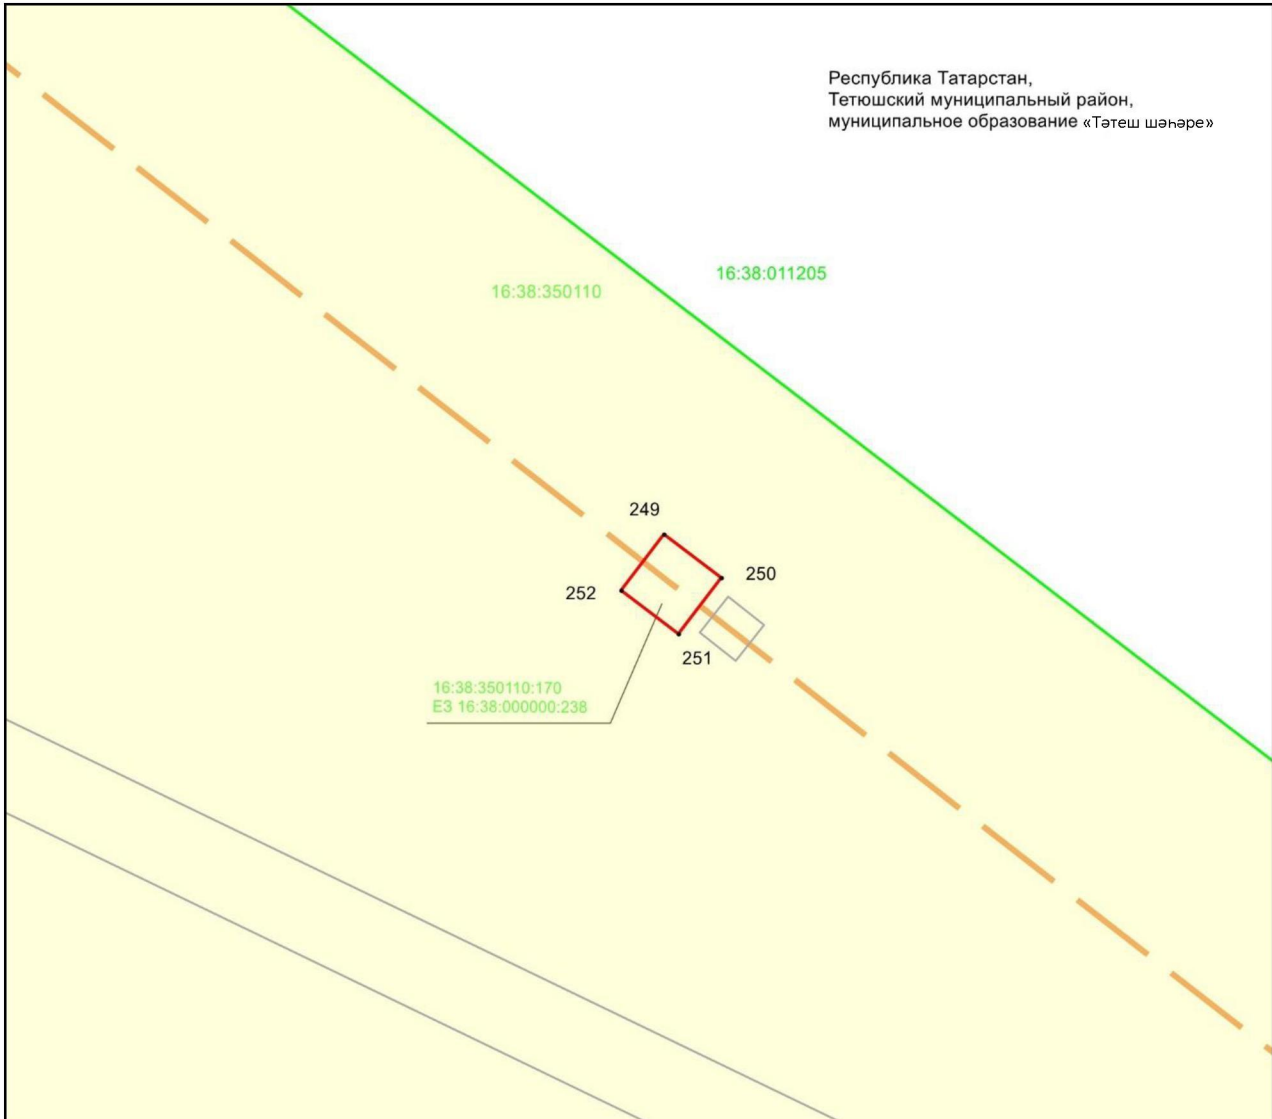

Масштабы 1 :500


Файдаланыла торган шартлы билгеләр һәм тамгалар:

- 1 – объект чикләренәң характерлы нокталары билгесе
- (red line) – объект чиге
- (dashed orange line) – инженерлык корылмасының проекттагы урнашу урыны (110 кВ һава линиясе күчәре)
- (solid green line) – кадастр кварталы чиге
- (yellow) – жир кишәрлеге чиге
- 16:38:011304 – кадастр кварталы номеры
- 16:38:080304:46 – жир кишәрлегенәң кадастр номеры.

## 4 бүлек

«Чинчурино – Тэтеш 110 кВ һава линиясе» төбәк эһәмиятендәге электр челтәре хужалыгы объектын урнаштыру максатларында гавами сервитут чикләре урнашу схемасы

3 нче бит 64 нче махсус төшермә

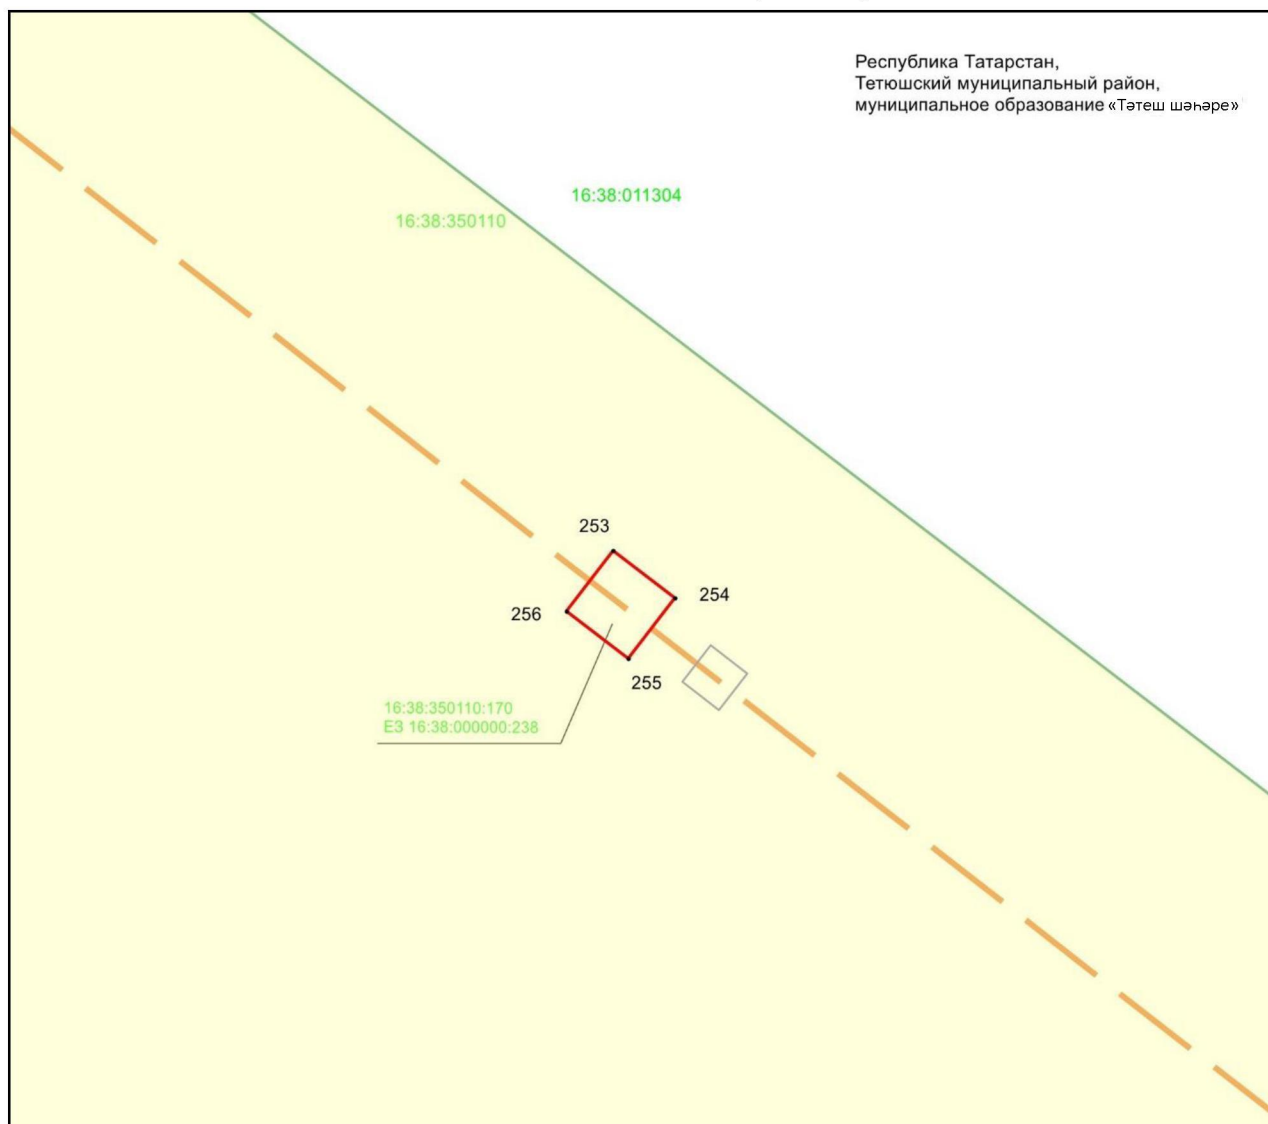

Масштабы 1 :500

Файдаланыла торган шартлы билгеләр һәм тамгалар:


- 1 – объект чикләренен характерлы ноктасы билгесе
- (red line) – объект чиге
- (dashed orange line) – инженерлык корылмасының проекттагы урнашу урыны (110 кВ һава линиясе күчәре)
- (green line) – кадастр кварталы чиге
- (yellow box) – жир кишәрлеге чиге
- 16:38:011304 – кадастр кварталы номеры
- 16:38:080304:46 – жир кишәрлегенен кадастр номеры.



## 4 бүлек

«Чинчурино – Тәтеш 110 кВ һава линиясе» төбәк эһәмиятендәге электр челтәре хужалыгы объектын урнаштыру максатларында гавами сервитут чикләре урнашу схемасы

3 нче бит 65 нче махсус төшермә

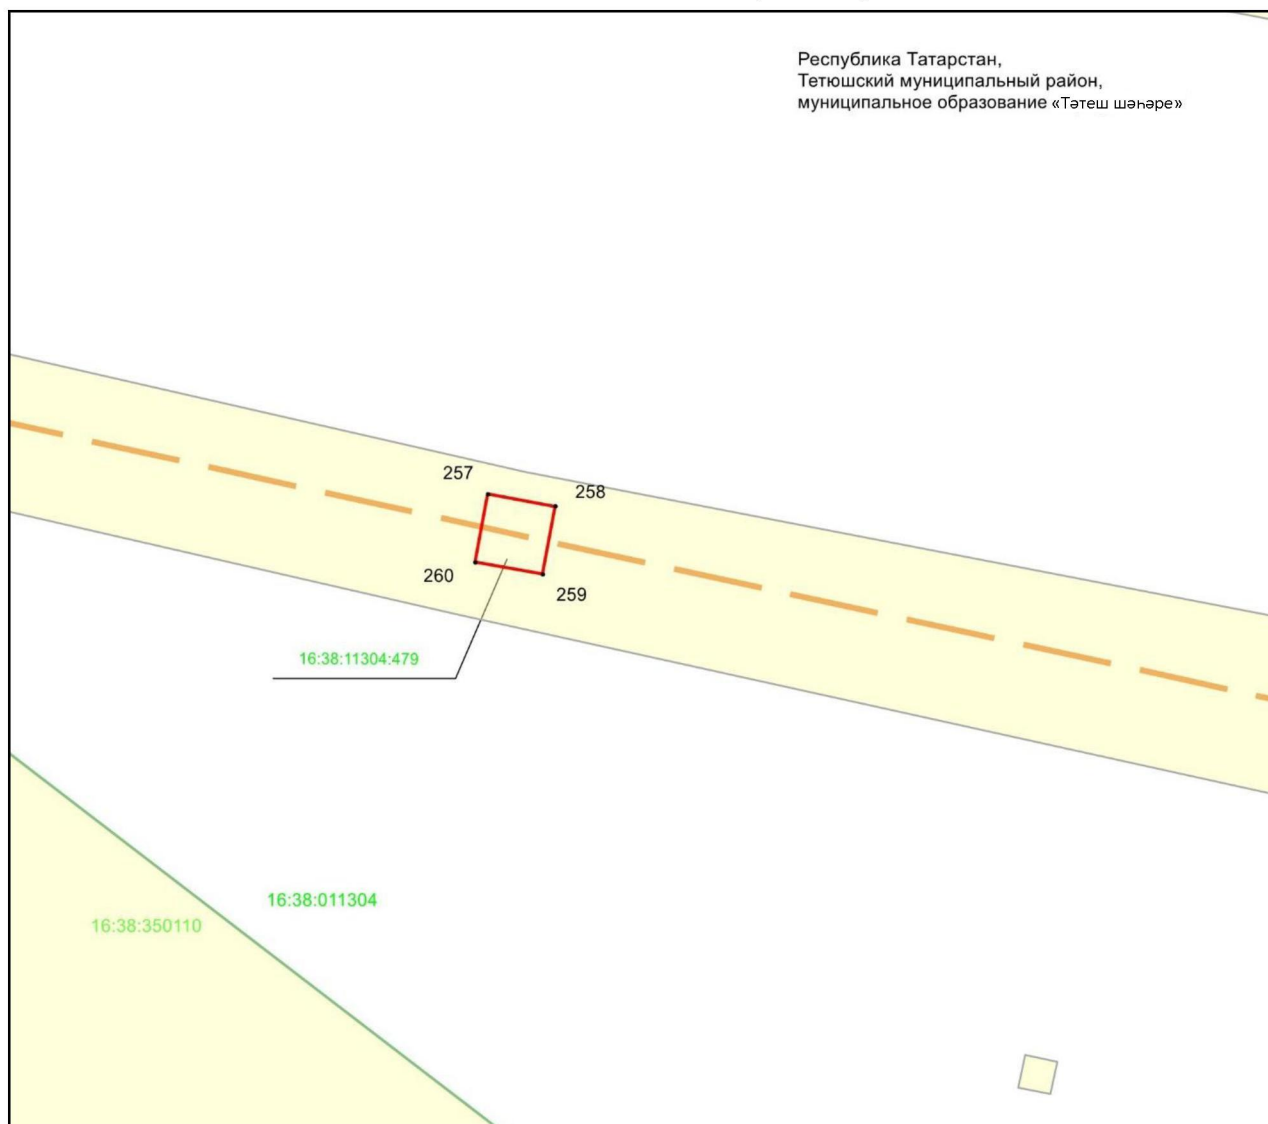

Масштабы 1 :500


Файдаланыла торган шартлы билгеләр һәм тамгалар:

- 1 – объект чикләренәң характерлы нокталары билгесе
- (red line) – объект чиге
- (dashed orange line) – инженерлык корылмасының проекттагы урнашу урыны (110 кВ һава линиясе күчәре)
- (green line) – кадастр кварталы чиге
- (yellow) – жир кишәрлеге чиге
- 16:38:011304 – кадастр кварталы номеры
- 16:38:080304:46 – жир кишәрлегенәң кадастр номеры.

## 4 бүлек

«Чинчурино – Тэтеш 110 кВ һава линиясе» төбәк әһәмиятендәге электр челтәре хужалыгы объектын урнаштыру максатларында гавами сервитут чикләре урнашу схемасы

3 нче бит 66 нчы махсус төшермә

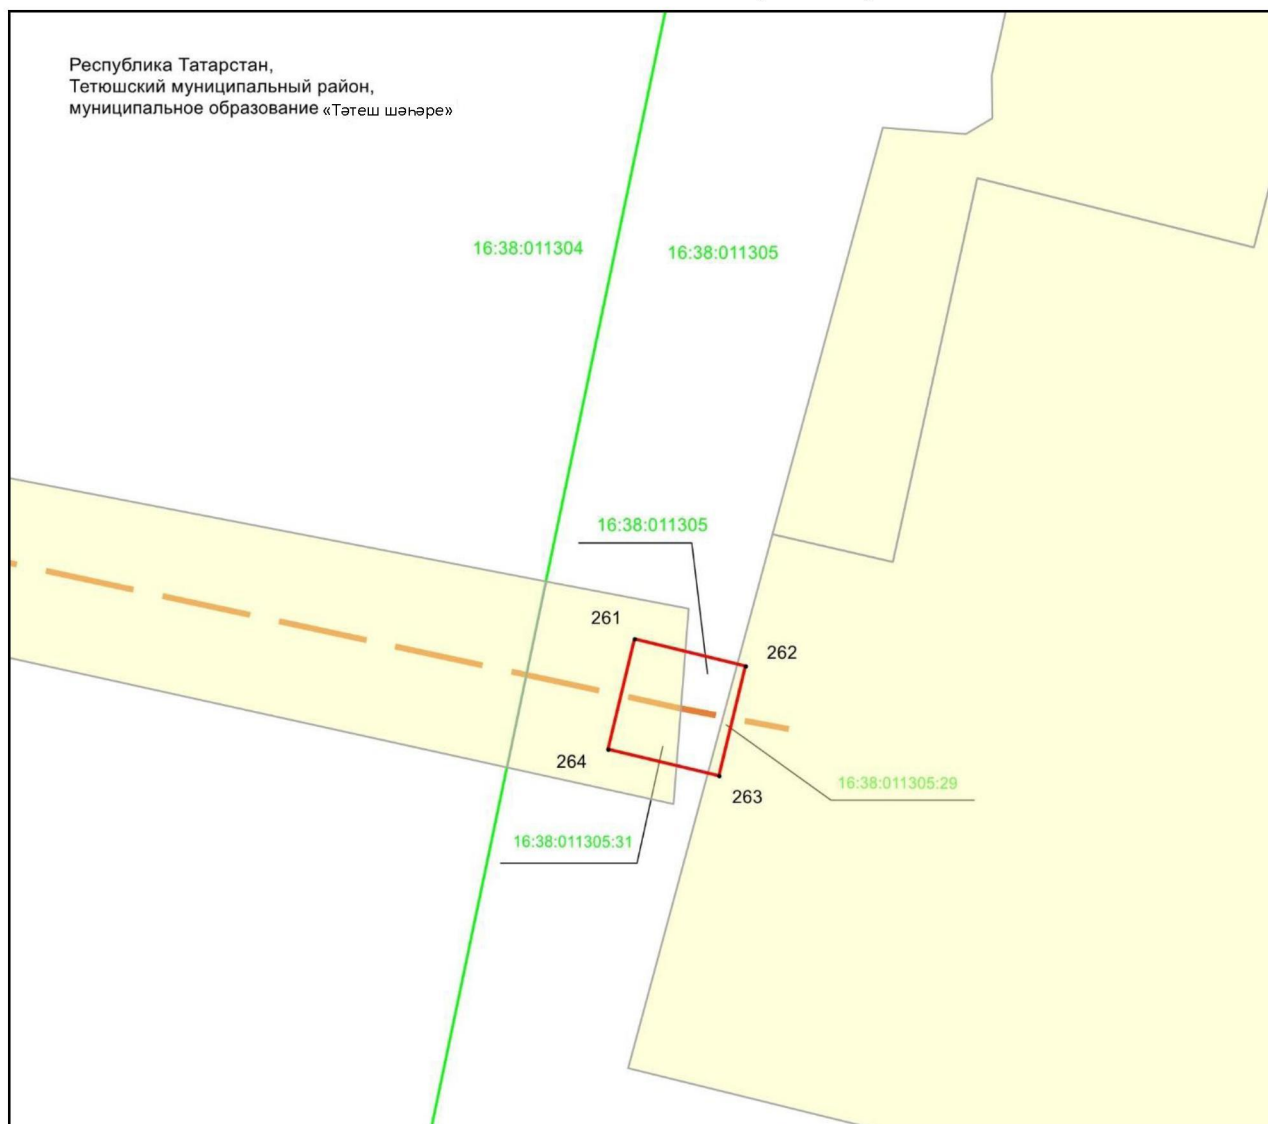

Масштабы 1 :500

Файдаланыла торган шартлы билгеләр һәм тамгалар:

- 1 – объект чикләренен характерлы нокталары билгесе
- — объект чиге
- — инженерлык корылмасының проекттагы урнашу урыны (110 кВ һава линиясе күчәре)
- — кадастр кварталы чиге
- — жир кишәрлеге чиге
- 16:38:011304 – кадастр кварталы номеры
- 16:38:080304:46 – жир кишәрлегенен кадастр номеры.