



**ПОСТАНОВЛЕНИЕ**

2023 ел, 30 май

г.Казань

**КАРАР**

№ 657

«Узловая – Исмәгыйль 110 кВ һава линиясе» төбәк әһәмиятендәге электр челтәре хужалыгы объектның эксплуатацияләү максатларында «Сетевая компания» акционерлык жәмгыяте мәнфәгатьләрендә гавами сервитут билгеләү турында

Россия Федерациясе Жир кодексының V<sup>7</sup> бүлеге, «Россия Федерациясе Жир кодексын гамәлгә кертү турында» 2001 елның 25 октябрэндәге 13<sup>7</sup>-ФЗ номерлы Федераль законның 36 статьясы, Россия Федерациясе Хөкүмәтенә «Электр челтәре хужалыгы объектларының саклау зоналарын һәм мондый зоналар чикләрендә урнашкан жир кишәрлекләреннән файдалануның махсус шартларын билгеләү тәртибе турында» 2009 елның 24 февралендәге 160 номерлы карары, Татарстан Республикасы Министрлар Кабинетының «Татарстан Республикасын территориаль планлаштыру схемасын раслау турында» 2011 ел, 21 февраль, 134 нче карары белән расланган Татарстан Республикасын территориаль планлаштыру схемасы нигезендә, «Узловая – Исмәгыйль 110 кВ һава линиясе» төбәк әһәмиятендәге электр челтәре хужалыгы объектның эксплуатацияләү максатларында Татарстан Республикасы Министрлар Кабинеты КАРАР БИРӘ:

1. «Узловая – Исмәгыйль 110 кВ һава линиясе» төбәк әһәмиятендәге электр челтәре хужалыгы объектның эксплуатацияләү максатларында «Сетевая компания» акционерлык жәмгыяте (ИНН 1655049111, ОГРН 1021602830930) мәнфәгатьләрендә кушымтада күрсәтелгән жир кишәрлекләренә (алга таба – жир кишәрлекләре) карата 49 елга гавами сервитут (алга таба – гавами сервитут) билгеләргә.

2. Бу карарга теркәлгән «Узловая – Исмәгыйль 110 кВ һава линиясе» төбәк әһәмиятендәге электр челтәре хужалыгы объектның урнаштыру максатларында гавами сервитут чикләре эксплуатацияләү урынының график тасвирламасын расларга.

3. Түбәндәгеләр дип билгеләргә:

гавами сервитут өчен түләүне исәпләү һәм кертү тәртибе Россия Федерациясе Жир кодексының 39<sup>46</sup> статьясы нигезендә гамәлгә ашырыла;

жир кишәрлекләреннән рөхсәт ителгән файдалану нигезендә алардан файдалану мөмкин булмаячак яки шактый авыр булчак срогы гавами сервитут срогына туры килә.

4. Татарстан Республикасы Жир һәм мөлкәт мөнәсәбәтләре министрлыгына бу карар кабул ителгән көннән биш эш көне эчендә законнар белән билгеләнгән тәртиптә түбәндәгеләрне тәмин итәргә:

бу карарны Татарстан Республикасы Жир һәм мөлкәт мөнәсәбәтләре министрлыгының «Интернет» мәгълүмат-телекоммуникация челтәрендәге рәсми сайтында урнаштыруны;

бу карарның күчermәләрен «Роскадастр» гавами-хокукый компаниясенен Татарстан Республикасы буенча филиалына, «Сетевая компания» акционерлык жәмгыятенә жиберүне.

5. «Сетевая компания» акционерлык жәмгыятенә түбәндәгеләрне тәкдим итәргә:

жир кишәрлекләренен хокук ияләре белән гавами сервитутны гамәлгә ашыру турында килешү төзүне;

Россия Федерациясе Хөкүмәтенен «Электр челтәре хужалыгы объектларының саклау зоналарын һәм мондый зоналар чикләрендә урнашкан жир кишәрлекләреннән файдалануның махсус шартларын билгеләү тәртибе турында» 2009 елның 24 февралендәге 160 номерлы карары нигезендә «Узловая – Исмәгыйль 110 кВ һава линиясе» төбәк әһәмиятендәге электр челтәре хужалыгы объектына карата саклау зонасы чикләрен килештерү турындагы гариза белән федераль дәүләт энергетика күзәтчелеген гамәлгә ашыручы федераль башкарма хакимият органына мөрәжәгать итүне;

«Узловая – Исмәгыйль 110 кВ һава линиясе» төбәк әһәмиятендәге электр челтәре хужалыгы объектына техник хезмәт күрсәтү буенча тәмин ителеше өчен ачык сервитут билгеләнгән план (регламент) эшләрен елга бер тапкыр гамәлгә ашыруны;

жир кишәрлекләрен аларның рөхсәт ителгән файдалану төре нигезендә файдалану өчен яраклы хәлгә китерүне;

гавами сервитут нигезендә урнаштырылган линия объекттын, тәмин ителеше өчен гавами сервитут билгеләнгән эшчәнлек тәмамланганнан соң, Россия Федерациясе Жир кодексының 39<sup>50</sup> статьясында билгеләнгән срокларда сүтүне.

6. Бу карарның үтәлешен тикшерүдә тотуны Татарстан Республикасы Жир һәм мөлкәт мөнәсәбәтләре министрлыгына йөкләргә.

Татарстан Республикасы  
Премьер-министры

А.В.Песошин

Татарстан Республикасы  
 Министрлар Кабинетының  
 2023 ел, 30 май, 657 нче  
 карарына кушымта

«Узловая – Исмәгыйль 110 кВ һава линиясе» төбәк әһәмиятендәге электр челтәре хужалыгы объектын урнаштыру максатларында гавами сервитут урнаштырыла торган жир кишәрлекләре исемлегә

| Т/с | Жир кишәрлегенң / кадастр кварталының кадастр номеры | Бердәм жирдән файдалануның кадастр номеры | Жир кишәрлегенң хокук иясе                                | Хокук төре | Күчәмсез мөлкәтнең бердәм дәүләт реестрыннан мәгълүматлар нигезендә жир кишәрлегенң урнашу урыны   | Гавами сервитут урнаштырыла торган майдан, кв.метр |
|-----|--|---|---|------------|--|--|
| 1   | 2  | 3   | 4   | 5          | 6  | 7  |
| 1.  | 16:45:030120:925                                     | -   | -   | -          | Татарстан Республикасы, Әлмәт муниципаль районы, «Әлмәт шәһәре» муниципаль берәмлегә, Әлмәт шәһәре | 25 007   |
| 2.  | 16:45:030120   | -   | -   | -          | -  | 118  |
| 3.  | 16:07:060001:1657                                    | 16:07:000000:2242                         | «Транснефть-Прикамье» акционерлык жәмгыяте                | Аренда     |  | 1  |
| 4.  | 16:45:030120:770                                     | -   | В.Д.Шашин исемдәге «Татнефть» гавами акционерлык жәмгыяте | Милек      | Татарстан Республикасы, Әлмәт муниципаль районы, Әлмәт шәһәре                                      | 176  |

| 1  | 2                | 3 | 4   | 5   | 6   | 7     |
|----|------------------|---|---|---|---|-------|
| 5. | 16:45:030120:774 | - | В.Д.Шашин<br>исемендәге<br>«Татнефть»<br>гавами<br>акционерлык<br>жәмгыяте  | Милек   | Татарстан Республикасы,<br>Әлмәт муниципаль<br>районы, Әлмәт шәһәре   | 62    |
| 6. | 16:45:030120:924 | - | -   | -   | Татарстан Республикасы,<br>Әлмәт муниципаль<br>районы, «Түбән Мактама<br>шәһәр тибындагы<br>поселогы» муниципаль<br>берәмлеге | 117   |
| 7. | 16:45:000000:941 | - | -   | -   | Татарстан Республикасы,<br>Әлмәт муниципаль<br>районы, Тихоновка<br>авылының көньяк<br>өлешендә                               | 5 995 |
| 8. | 16:45:000000:703 | - | Татарстан<br>Республикасы<br><br>«Татарстан<br>Республикасы<br>Транспорт һәм юл<br>хужалыгы<br>министрлыгы<br>каршындагы<br>Татарстан юл-<br>транспорт<br>комплексын карап<br>тоту һәм үстерү | Милек<br><br>Даими (вакыты<br>чикләнмәгән)<br>файдалану | Татарстан Республикасы,<br>Әлмәт муниципаль<br>районы, Әлмәт шәһәре   | 74    |

| 1   | 2                | 3 | 4  | 5     | 6   | 7      |
|-----|------------------|---|--|-------|---|--------|
|     |                  |   | баш идарәсе»<br>дәүләт казна<br>учреждениесе                               |       |   |        |
| 9.  | 16:45:060101:2   | - | -  | -     | Татарстан Республикасы,<br>Әлмәт муниципаль<br>районы, Түбән Мактама<br>шәһәр тибындагы<br>поселогы, Тихоновка<br>авылы                           | 325    |
| 10. | 16:45:060101:308 | - | -  | -     | Татарстан Республикасы,<br>Әлмәт муниципаль<br>районы, «Түбән Мактама<br>шәһәр тибындагы<br>поселогы» муниципаль<br>берәмлеге, Тихоновка<br>авылы | 320    |
| 11. | 16:45:060107:444 | - | -  | -     | Татарстан Республикасы,<br>Әлмәт муниципаль<br>районы, «Түбән Мактама<br>шәһәр тибындагы<br>поселогы» муниципаль<br>берәмлеге                     | 8 522  |
| 12. | 16:45:060107:397 | - | В.Д.Шашин<br>исемендәге<br>«Татнефть»<br>гавами<br>акционерлык<br>жәмгыяте | Милек | Татарстан Республикасы,<br>Әлмәт муниципаль<br>районы, «Түбән Мактама<br>шәһәр тибындагы<br>поселогы» муниципаль<br>берәмлеге, Тихоновка<br>авылы | 167    |
| 13. | 16:45:060107:441 | - | -  | -     | Россия Федерациясе,<br>Татарстан Республикасы,  | 14 817 |

| 1   | 2                 | 3                 | 4  | 5        | 6   | 7     |
|-----|-------------------|-------------------|--|----------|---|-------|
|     |                   |                   |  |          | Элмэт муниципаль районы, «Элмэт шәһәре» шәһәр жирлеге, Элмэт шәһәре, 060107 нче квартал, 441 нче жир кишәрлеге  |       |
| 14. | 16:45:060107:310  | -                 | В.Д.Шашин<br>исемендәге<br>«Татнефть»<br>гавами<br>акционерлык<br>жәмгыяте | Милек    | Россия Федерациясе,<br>Татарстан Республикасы,<br>Элмэт муниципаль<br>районы, «Элмэт шәһәре»<br>шәһәр жирлеге, Элмэт<br>шәһәре, 060107 нче<br>квартал, 310 нчы жир<br>кишәрлеге | 227   |
| 15. | 16:07:060001:1495 | 16:07:000000:1859 | -  | -        | Татарстан Республикасы,<br>Элмэт муниципаль<br>районы, «Надырово»<br>жаваплылыгы чиклэнгән<br>жәмгыяте  | 185   |
| 16. | 16:07:060001:2108 | -                 | Россия<br>Федерациясе  | Милек    | Татарстан Республикасы,<br>Элмэт муниципаль<br>районы, Яна Нәдер авыл<br>жирлеге  | 4 695 |
| 17. | 16:07:060001:501  | 16:07:000000:1492 | «Транснефть-<br>Прикамье»<br>акционерлык<br>жәмгыяте                       | Сервитут | Татарстан Республикасы,<br>Элмэт муниципаль<br>районы, «Зэй»<br>жаваплылыгы чиклэнгән<br>жәмгыяте   | 538   |
| 18. | 16:07:060001:751  | 16:07:000000:1493 | -  | -        | Татарстан Республикасы,<br>Элмэт муниципаль<br>районы, «Зэй»  | 1 052 |

| 1   | 2                 | 3                 | 4  | 5        | 6  | 7     |
|-----|-------------------|-------------------|--|----------|--|-------|
|     |                   |                   |  |          | жаваплылыгы чиклэнгән жәмгыяте   |       |
| 19. | 16:07:060001:215  | -                 | В.Д.Шашин<br>исемендәге<br>«Татнефть»<br>гавами<br>акционерлык<br>жәмгыяте | Милек    | Россия Федерациясе,<br>Татарстан Республикасы,<br>Әлмәт муниципаль<br>районы, Яңа Нәдер авыл<br>жирлеге, Яңа Нәдер<br>авылы, 060001 нче<br>квартал, 215 нче жир<br>кишәрлеге | 91    |
| 20. | 16:07:060001:750  | 16:07:000000:1493 | -  | -        | Татарстан Республикасы,<br>Әлмәт муниципаль<br>районы, «Зэй»<br>жаваплылыгы чиклэнгән<br>жәмгыяте  | 870   |
| 21. | 16:07:060001:2107 | -                 | -  | -        | Татарстан Республикасы,<br>Әлмәт муниципаль<br>районы, Яңа Нәдер авыл<br>жирлеге   | 635   |
| 22. | 16:07:060001:502  | 16:07:000000:1492 | «Транснефть-<br>Прикамье»<br>акционерлык<br>жәмгыяте                       | Сервитут | Татарстан Республикасы,<br>Әлмәт муниципаль<br>районы, «Зэй»<br>жаваплылыгы чиклэнгән<br>жәмгыяте  | 160   |
| 23. | 16:07:060001:1440 | 16:07:000000:1859 | -  | -        | Татарстан Республикасы,<br>Әлмәт муниципаль<br>районы, «Надырово»<br>жаваплылыгы чиклэнгән<br>жәмгыяте   | 74    |
| 24. | 16:07:060001:749  | 16:07:000000:1493 | -  | -        | Татарстан Республикасы,<br>Әлмәт муниципаль  | 6 251 |

| 1   | 2                 | 3                 | 4  | 5            | 6   | 7     |
|-----|-------------------|-------------------|--|--------------|---|-------|
|     |                   |                   |  |              | районы, «Зэй»<br>жаваплылыгы чиклэнгэн<br>жәмгыяте  |       |
| 25. | 16:07:060001:1488 | 16:07:000000:1859 | -  | -            | Татарстан Республикасы,<br>Әлмәт муниципаль<br>районы, «Надырово»<br>жаваплылыгы чиклэнгэн<br>жәмгыяте  | 63    |
| 26. | 16:07:060001:705  | 16:07:000000:1492 | «Транснефть-<br>Прикамье»<br>акционерлык<br>жәмгыяте                       | Сервитут     | Татарстан Республикасы,<br>Әлмәт муниципаль<br>районы, «Зэй»<br>жаваплылыгы чиклэнгэн<br>жәмгыяте   | 1 742 |
| 27. | 16:07:060001:153  | -                 | В.Д.Шашин<br>исемендәге<br>«Татнефть»<br>гавами<br>акционерлык<br>жәмгыяте | Милек        | Татарстан Республикасы,<br>Әлмәт муниципаль<br>районы, Яңа Нәдер авыл<br>жирлеге, Яңа Нәдер<br>авылы, 060001 нче<br>квартал, 153 нче жир<br>кишәрлеге | 102   |
| 28. | 16:07:060001:704  | 16:07:000000:1492 | «Транснефть-<br>Прикамье»<br>акционерлык<br>жәмгыяте                       | Сервитут     | Татарстан Республикасы,<br>Әлмәт муниципаль<br>районы, «Зэй»<br>жаваплылыгы чиклэнгэн<br>жәмгыяте   | 1 667 |
| 29. | 16:07:060001:2073 | -                 | Әхмәдуллин<br>Мозаһит Сәгыйть<br>улы                                       | Милек        | Татарстан Республикасы,<br>Әлмәт муниципаль<br>районы, Яңа Нәдер авыл<br>жирлеге  | 1 160 |
| 30. | 16:07:060001:637  | 16:07:000000:1400 | Гражданнар   | Өлешле милек | Татарстан Республикасы,<br>Әлмәт муниципаль   | 9 400 |



| 1   | 2                 | 3                 | 4                                   | 5            | 6  | 7     |
|-----|-------------------|-------------------|-------------------------------------|--------------|--|-------|
|     |                   |                   |                                     |              | районы, «Надырово»<br>жаваплылыгы чиклэнгэн<br>авыл хужалыгы укыту-<br>житештерү жәмгыяте  |       |
| 31. | 16:07:060001:2049 | -                 | Галиәскәров<br>Илшат Мәгьсүм<br>улы | Милек        | Татарстан Республикасы,<br>Әлмәт муниципаль<br>районы, Яна Нәдер авыл<br>жирлеге   | 257   |
| 32. | 16:07:060001:1442 | 16:07:000000:1859 | -                                   | -            | Татарстан Республикасы,<br>Әлмәт муниципаль<br>районы, «Надырово»<br>жаваплылыгы чиклэнгэн<br>жәмгыяте                                   | 75    |
| 33. | 16:07:060001:636  | 16:07:000000:1400 | Гражданнар                          | Өлешле милек | Татарстан Республикасы,<br>Әлмәт муниципаль<br>районы, «Надырово»<br>жаваплылыгы чиклэнгэн<br>авыл хужалыгы укыту-<br>житештерү жәмгыяте | 234   |
| 34. | 16:07:060002:316  | -                 | -                                   | -            | Татарстан Республикасы,<br>Әлмәт муниципаль<br>районы, Яна Нәдер авыл<br>жирлеге   | 162   |
| 35. | 16:07:060002:205  | 16:07:000000:1859 | -                                   | -            | Татарстан Республикасы,<br>Әлмәт муниципаль<br>районы, «Надырово»<br>жаваплылыгы чиклэнгэн<br>жәмгыяте                                   | 125   |
| 36. | 16:07:060002:301  | -                 | «Зэй»<br>жаваплылыгы                | Милек        | Татарстан Республикасы,<br>Әлмәт муниципаль  | 3 522 |

| 1   | 2                 | 3                 | 4  | 5            | 6  | 7     |
|-----|-------------------|-------------------|--|--------------|--|-------|
|     |                   |                   | чиклэнгэн<br>жәмгыяте                                |              | районы, Яңа Нәдер авыл<br>жирлеге  |       |
| 37. | 16:07:060002:303  | -                 | «Зэй»<br>жаваплылыгы<br>чиклэнгэн<br>жәмгыяте        | Милек        | Татарстан Республикасы,<br>Әлмәт муниципаль<br>районы, Яңа Нәдер авыл<br>жирлеге   | 2 900 |
| 38. | 16:07:060002:43   | 16:07:000000:1400 | Гражданнар   | Өлешле милек | Татарстан Республикасы,<br>Әлмәт муниципаль<br>районы, «Надырово»<br>жаваплылыгы чиклэнгән<br>авыл хужалыгы укыту-<br>житештерү жәмгыяте                                     | 5 098 |
| 39. | 16:07:060002:63   | 16:07:000000:1492 | «Транснефть-<br>Прикамье»<br>акционерлык<br>жәмгыяте | Сервитут     | Татарстан Республикасы,<br>Әлмәт муниципаль<br>районы, «Зэй»<br>жаваплылыгы чиклэнгән<br>жәмгыяте  | 34    |
| 40. | 16:07:060002:291  | 16:07:000000:1859 | -  | -            | Татарстан Республикасы,<br>Әлмәт муниципаль<br>районы, «Надырово»<br>жаваплылыгы чиклэнгән<br>жәмгыяте   | 72    |
| 41. | 16:07:060002:274  | -                 | -  | -            | Россия Федерациясе,<br>Татарстан Республикасы,<br>Әлмәт муниципаль<br>районы, Яңа Нәдер авыл<br>жирлеге, Яңа Нәдер<br>авылы, 060002 нче<br>квартал, 274 нче жир<br>кишәрлеге | 1 771 |
| 42. | 16:07:250001:1011 | 16:07:000000:1479 | -  | -            | Татарстан Республикасы,<br>Әлмәт муниципаль  | 6 763 |

| 1   | 2                | 3                 | 4  | 5            | 6   | 7     |
|-----|------------------|-------------------|--|--------------|---|-------|
|     |                  |                   |  |              | районы, «Кама» авыл<br>кооперация хужалыгы  |       |
| 43. | 16:07:250001:363 | 16:07:000000:1363 | Гражданнар   | Өлешле милек | Татарстан Республикасы,<br>Элмэт муниципаль<br>районы, «Кама» авыл<br>кооперация хужалыгы | 7 660 |
| 44. | 16:07:250001:362 | 16:07:000000:1362 | Гражданнар   | Өлешле милек | Татарстан Республикасы,<br>Элмэт муниципаль<br>районы, «Кама» авыл<br>кооперация хужалыгы | 698   |
| 45. | 16:07:250001:358 | 16:07:000000:1363 | Гражданнар   | Өлешле милек | Татарстан Республикасы,<br>Элмэт муниципаль<br>районы, «Кама» авыл<br>кооперация хужалыгы | 9 308 |
| 46. | 16:07:250001:361 | 16:07:000000:1362 | Гражданнар   | Өлешле милек | Татарстан Республикасы,<br>Элмэт муниципаль<br>районы, «Кама» авыл<br>кооперация хужалыгы | 2 627 |
| 47. | 16:07:250001:56  | -                 | В.Д.Шашин<br>исемендәге<br>«Татнефть»<br>гавами<br>акционерлык<br>жәмгыяте | Милек        | Татарстан Республикасы,<br>Элмэт муниципаль районы  | 109   |
| 48. | 16:07:250001:100 | -                 | В.Д.Шашин<br>исемендәге<br>«Татнефть»<br>гавами<br>акционерлык<br>жәмгыяте | Милек        | Татарстан Республикасы,<br>Элмэт муниципаль<br>районы, Кама-Исмәгыйль<br>авыл жирлеге     | 232   |

| 1   | 2                 | 3                 | 4  | 5   | 6   | 7     |
|-----|-------------------|-------------------|--|---|---|-------|
| 49. | 16:07:250001:359  | 16:07:000000:1363 | Гражданнар   | Өлешле милек  | Татарстан Республикасы,<br>Элмэт муниципаль<br>районы, «Кама» авыл<br>кооперация хужалыгы   | 4 700 |
| 50. | 16:07:250001      | -                 | -  | -   | -   | 370   |
| 51. | 16:07:250001:1060 | 16:07:000000:1479 | -  | -   | Татарстан Республикасы,<br>Элмэт муниципаль<br>районы, «Кама» авыл<br>кооперация хужалыгы   | 1 000 |
| 52. | 16:07:250001:287  | -                 | -  | -   | Россия Федерациясе,<br>Татарстан Республикасы,<br>Элмэт муниципаль<br>районы, Кама-Исмэгыйль<br>авыл жирлеге, Кама-<br>Исмэгыйль авылы, 250001<br>нче квартал, 287 нче жир<br>кишәрлеге | 3 431 |
| 53. | 16:07:000000:5028 | -                 | Татарстан<br>Республикасы<br><br>«Татарстан<br>Республикасы<br>Транспорт һәм юл<br>хужалыгы<br>министрлыгы<br>каршындагы<br>Татарстан юл-<br>транспорт<br>комплексын карап | Милек<br><br>Даими (вакыты<br>чикләнмәгән)<br>файдалану | Татарстан Республикасы,<br>Элмэт муниципаль<br>районы, Кама-Исмэгыйль<br>авыл жирлеге   | 312   |

| 1   | 2                | 3                 | 4   | 5     | 6   | 7     |
|-----|------------------|-------------------|---|-------|---|-------|
|     |                  |                   | тоту һәм үстерү баш идарәсе» дәүләт казна учреждениесе      |       |   |       |
| 54. | 16:07:250002:322 | 16:07:000000:1479 | -   | -     | Татарстан Республикасы, Әлмәт муниципаль районы, «Кама» авыл кооперация хужалыгы  | 393   |
| 55. | 16:07:250002:190 | -                 | В.Д.Шашин исемендәге «Татнефть» гавами акционерлык жәмгыяте | Милек | Татарстан Республикасы, Әлмәт муниципаль районы   | 113   |
| 56. | 16:07:250002     | -                 | -   | -     | -   | 13    |
| 57. | 16:07:250002:285 | 16:07:000000:1479 | -   | -     | Татарстан Республикасы, Әлмәт муниципаль районы, «Кама» авыл кооперация хужалыгы  | 1 001 |
| 58. | 16:07:250002:759 | -                 | В.Д.Шашин исемендәге «Татнефть» гавами акционерлык жәмгыяте | Милек | Россия Федерациясе, Татарстан Республикасы, Әлмәт муниципаль районы, Кама-Исмәгыйль авыл жирлеге, Кама-Исмәгыйль авылы, 250002 нче квартал, 759 нчы жир кишәрлеге | 874   |
| 59. | 16:07:250002:760 | -                 |   |       | Россия Федерациясе, Татарстан Республикасы, Әлмәт муниципаль районы, Кама-Исмәгыйль   | 80    |

| 1       | 2            | 3 | 4 | 5 | 6   | 7       |
|---------|--------------|---|---|---|---|---------|
|         |              |   |   |   | авыл жирлеге, Кама-Исмәгыйль авылы, 250002 нче квартал, 760 нчы жир кишәрлеге |         |
| 60.     | 16:45:060107 | - | - |   | -   | 3       |
| Барлығы |              |   |   |   |   | 138 550 |

---

«Узловая – Исмәгыйль 110 кВ һава линиясе» төбәк әһәмиятендәге  
 электр челтәре хужалыгы объектның эксплуатацияләү максатларында  
 гавами сервитут чикләре урнашу урынының график тасвирламасы

1 бүлек

| Объект турында мәгълүматлар |   |   |
|-----------------------------|---|---|
| Т/с                         | Объектның тасвирнамәләре  | Тасвирнамәләрнең тасвирламасы   |
| 1                           | Объектның урнашу урыны  | Татарстан Республикасы, Әлмәт муниципаль районы, «Әлмәт шәһәре» муниципаль берәмлеге, «Түбән Мактама шәһәр тибындагы поселогы» муниципаль берәмлеге, Яна Нәдер авыл җирлеге, Кама-Исмәгыйль авыл җирлеге  |
| 2                           | Объектның мәйданы +/- майданны билгеләү төгәлсезлеге зурлыгы (Р +/- Дельта Р) | 138 550 кв.м +/- 142 кв.м   |
| 3                           | Объектның башка тасвирнамәләре  | Гавами сервитут билгеләнә торган җир кишәрлекләренә кадастр номерлары:<br>16:45:030120:925, 16:45:030120,<br>16:07:060001:1657 (16:07:000000:2242),<br>16:45:030120:770, 16:45:030120:774,<br>16:45:030120:924, 16:45:000000:941,<br>16:45:000000:703, 16:45:060101:2,<br>16:45:060101:308, 16:45:060107:444,<br>16:45:060107:397, 16:45:060107:441,<br>16:45:060107:310, 16:07:060001:1495<br>(16:07:000000:1859), 16:07:060001:2108,<br>16:07:060001:501 (16:07:000000:1492),<br>16:07:060001:751 (16:07:000000:1493),<br>16:07:060001:215, 16:07:060001:750<br>(16:07:000000:1493), 16:07:060001:2107,<br>16:07:060001:502 (16:07:000000:1492),<br>16:07:060001:1440 (16:07:000000:1859),<br>16:07:060001:749 (16:07:000000:1493),<br>16:07:060001:1488 (16:07:000000:1859),<br>16:07:060001:705 (16:07:000000:1492),<br>16:07:060001:153, 16:07:060001:704<br>(16:07:000000:1492), 16:07:060001:2073, |

|  |   |
|--|---|
|  | 16:07:060001:637 (16:07:000000:1400),<br>16:07:060001:2049, 16:07:060001:1442<br>(16:07:000000:1859), 16:07:060001:636<br>(16:07:000000:1400), 16:07:060002:316,<br>16:07:060002:205 (16:07:000000:1859),<br>16:07:060002:301, 16:07:060002:303,<br>16:07:060002:43 (16:07:000000:1400),<br>16:07:060002:63 (16:07:000000:1492),<br>16:07:060002:291 (16:07:000000:1859),<br>16:07:060002:274, 16:07:250001:1011<br>(16:07:000000:1479), 16:07:250001:363<br>(16:07:000000:1363), 16:07:250001:362<br>(16:07:000000:1362), 16:07:250001:358<br>(16:07:000000:1363), 16:07:250001:361<br>(16:07:000000:1362), 16:07:250001:56,<br>16:07:250001:100, 16:07:250001:359<br>(16:07:000000:1363), 16:07:250001,<br>16:07:250001:1060 (16:07:000000:1479),<br>16:07:250001:287,16:07:000000:5028,<br>16:07:250002:322 (16:07:000000:1479),<br>16:07:250002:190,16:07:250002,<br>16:07:250002:285 (16:07:000000:1479),<br>16:07:250002:759, 16:07:250002:760,<br>16:45:060107 |
|--|---|



## 2 бүлек

| Объект чикләренең урнашу урыны турында мәғлүматлар                             |                 |            |   |   |   |
|--|-----------------|------------|---|---|---|
| 1. Координатлар системасы: Халыкара координатлар системасы – 16                |                 |            |   |   |   |
| 2. Объект чикләренең характерлы нокталары турында мәғлүматлар                  |                 |            |   |   |   |
| Чикләренең характерлы нокталары билгесе  | Координатлар, м |            | Характерлы ноктаның координатларын билгеләү ысулы | Характерлы нокта урынының уртача квадрат төгәлсезлеге (Mt), м | Жирлектә нокта билгесенең тасвирламасы (булганда) |
|  | X               | Y          |   |   |   |
| 1  | 2               | 3          | 4   | 5   | 6   |
| -  | -               | -          | -   | -   | -   |
| 3. Объект чиге өлешенең (өлешләренең) характерлы нокталары турында мәғлүматлар |                 |            |   |   |   |
| Чик өлешенең характерлы нокталары билгесе                                      | Координатлар, м |            | Характерлы ноктаның координатларын билгеләү ысулы | Характерлы нокта урынының уртача квадрат төгәлсезлеге (Mt), м | Жирлектә нокта билгесенең тасвирламасы (булганда) |
|  | X               | Y          |   |   |   |
| 1  | 2               | 3          | 4   | 5   | 6   |
| 1 өлеш   |                 |            |   |   |   |
| 1  | 374034.80       | 2321896.90 | Аналитик  | 0.1   | –   |
| 2  | 374031.85       | 2321901.70 | Аналитик  | 0.1   | –   |
| 3  | 374067.40       | 2321943.93 | Аналитик  | 0.1   | –   |
| 4  | 374056.22       | 2321951.95 | Аналитик  | 0.1   | –   |
| 5  | 374036.06       | 2321928.09 | Аналитик  | 0.1   | –   |
| 6  | 374009.66       | 2321896.85 | Аналитик  | 0.1   | –   |
| 7  | 374017.79       | 2321884.89 | Аналитик  | 0.1   | –   |
| 8  | 374018.92       | 2321886.00 | Аналитик  | 0.1   | –   |
| 9  | 374025.03       | 2321881.75 | Аналитик  | 0.1   | –   |
| 1  | 374034.80       | 2321896.90 | Аналитик  | 0.1   | –   |
|  |                 |            |   |   |   |
| 10   | 374022.53       | 2321893.96 | Аналитик  | 0.1   | –   |
| 11   | 374016.24       | 2321889.02 | Аналитик  | 0.1   | –   |
| 12   | 374011.29       | 2321895.31 | Аналитик  | 0.1   | –   |
| 13   | 374017.59       | 2321900.25 | Аналитик  | 0.1   | –   |
| 10   | 374022.53       | 2321893.96 | Аналитик  | 0.1   | –   |
| 2 өлеш   |                 |            |   |   |   |
| 14   | 374452.74       | 2321855.21 | Аналитик  | 0.1   | –   |
| 15   | 374449.40       | 2321891.65 | Аналитик  | 0.1   | –   |
| 16   | 374444.75       | 2321956.90 | Аналитик  | 0.1   | –   |
| 17   | 374420.17       | 2322284.99 | Аналитик  | 0.1   | –   |
| 18   | 374411.67       | 2322395.08 | Аналитик  | 0.1   | –   |
| 19   | 374408.18       | 2322443.28 | Аналитик  | 0.1   | –   |
| 20   | 374396.15       | 2322609.71 | Аналитик  | 0.1   | –   |
| 21   | 374385.72       | 2322753.93 | Аналитик  | 0.1   | –   |

| 1  | 2         | 3          | 4        | 5   | 6 |
|----|-----------|------------|----------|-----|---|
| 22 | 374378.37 | 2322855.68 | Аналитик | 0.1 | – |
| 23 | 374373.25 | 2322926.49 | Аналитик | 0.1 | – |
| 24 | 374369.34 | 2322980.54 | Аналитик | 0.1 | – |
| 25 | 374359.09 | 2323122.29 | Аналитик | 0.1 | – |
| 26 | 374348.24 | 2323272.39 | Аналитик | 0.1 | – |
| 27 | 374340.31 | 2323382.08 | Аналитик | 0.1 | – |
| 28 | 374327.96 | 2323553.49 | Аналитик | 0.1 | – |
| 29 | 374326.19 | 2323577.42 | Аналитик | 0.1 | – |
| 30 | 374324.47 | 2323604.39 | Аналитик | 0.1 | – |
| 31 | 374316.34 | 2323731.05 | Аналитик | 0.1 | – |
| 32 | 374371.30 | 2323875.47 | Аналитик | 0.1 | – |
| 33 | 374433.53 | 2324027.80 | Аналитик | 0.1 | – |
| 34 | 374433.14 | 2324038.23 | Аналитик | 0.1 | – |
| 35 | 374450.42 | 2324083.93 | Аналитик | 0.1 | – |
| 36 | 374452.88 | 2324090.28 | Аналитик | 0.1 | – |
| 37 | 374460.44 | 2324106.93 | Аналитик | 0.1 | – |
| 38 | 374524.00 | 2324246.31 | Аналитик | 0.1 | – |
| 39 | 374528.94 | 2324257.24 | Аналитик | 0.1 | – |
| 40 | 374600.34 | 2324415.17 | Аналитик | 0.1 | – |
| 41 | 374664.53 | 2324557.51 | Аналитик | 0.1 | – |
| 42 | 374675.62 | 2324582.10 | Аналитик | 0.1 | – |
| 43 | 374668.90 | 2324601.19 | Аналитик | 0.1 | – |
| 44 | 374615.34 | 2324753.38 | Аналитик | 0.1 | – |
| 45 | 374603.19 | 2324788.54 | Аналитик | 0.1 | – |
| 46 | 374541.47 | 2324970.19 | Аналитик | 0.1 | – |
| 47 | 374572.53 | 2325146.68 | Аналитик | 0.1 | – |
| 48 | 374608.65 | 2325344.05 | Аналитик | 0.1 | – |
| 49 | 374641.35 | 2325522.75 | Аналитик | 0.1 | – |
| 50 | 374674.08 | 2325701.63 | Аналитик | 0.1 | – |
| 51 | 374706.91 | 2325881.02 | Аналитик | 0.1 | – |
| 52 | 374743.36 | 2326072.53 | Аналитик | 0.1 | – |
| 53 | 374760.74 | 2326167.56 | Аналитик | 0.1 | – |
| 54 | 374834.73 | 2326579.86 | Аналитик | 0.1 | – |
| 55 | 374841.32 | 2326615.86 | Аналитик | 0.1 | – |
| 56 | 374865.79 | 2326744.74 | Аналитик | 0.1 | – |
| 57 | 374893.59 | 2326893.90 | Аналитик | 0.1 | – |
| 58 | 374902.47 | 2326943.10 | Аналитик | 0.1 | – |
| 59 | 374936.47 | 2327133.79 | Аналитик | 0.1 | – |
| 60 | 374970.51 | 2327322.24 | Аналитик | 0.1 | – |
| 61 | 374999.89 | 2327482.84 | Аналитик | 0.1 | – |
| 62 | 375007.83 | 2327526.25 | Аналитик | 0.1 | – |
| 63 | 375039.79 | 2327701.02 | Аналитик | 0.1 | – |
| 64 | 375073.70 | 2327886.41 | Аналитик | 0.1 | – |
| 65 | 375078.37 | 2327911.95 | Аналитик | 0.1 | – |
| 66 | 375107.91 | 2328073.43 | Аналитик | 0.1 | – |

| 1   | 2         | 3          | 4        | 5   | 6 |
|-----|-----------|------------|----------|-----|---|
| 67  | 375142.89 | 2328264.71 | Аналитик | 0.1 | – |
| 68  | 375178.08 | 2328457.07 | Аналитик | 0.1 | – |
| 69  | 375205.10 | 2328599.08 | Аналитик | 0.1 | – |
| 70  | 375215.51 | 2328647.85 | Аналитик | 0.1 | – |
| 71  | 375216.42 | 2328697.84 | Аналитик | 0.1 | – |
| 72  | 375222.47 | 2328840.65 | Аналитик | 0.1 | – |
| 73  | 375230.18 | 2329023.10 | Аналитик | 0.1 | – |
| 74  | 375237.22 | 2329222.87 | Аналитик | 0.1 | – |
| 75  | 375245.69 | 2329423.26 | Аналитик | 0.1 | – |
| 76  | 375253.56 | 2329609.44 | Аналитик | 0.1 | – |
| 77  | 375261.15 | 2329789.03 | Аналитик | 0.1 | – |
| 78  | 375268.44 | 2329958.65 | Аналитик | 0.1 | – |
| 79  | 375281.02 | 2330258.45 | Аналитик | 0.1 | – |
| 80  | 375288.01 | 2330416.24 | Аналитик | 0.1 | – |
| 81  | 375295.39 | 2330566.63 | Аналитик | 0.1 | – |
| 82  | 375303.67 | 2330762.01 | Аналитик | 0.1 | – |
| 83  | 375310.28 | 2330951.22 | Аналитик | 0.1 | – |
| 84  | 375318.75 | 2331151.96 | Аналитик | 0.1 | – |
| 85  | 375326.12 | 2331326.16 | Аналитик | 0.1 | – |
| 86  | 375334.58 | 2331526.24 | Аналитик | 0.1 | – |
| 87  | 375342.18 | 2331706.17 | Аналитик | 0.1 | – |
| 88  | 375348.90 | 2331864.54 | Аналитик | 0.1 | – |
| 89  | 375362.76 | 2331921.41 | Аналитик | 0.1 | – |
| 90  | 375391.32 | 2332038.64 | Аналитик | 0.1 | – |
| 91  | 375476.99 | 2332391.72 | Аналитик | 0.1 | – |
| 92  | 375450.89 | 2332509.47 | Аналитик | 0.1 | – |
| 93  | 375528.28 | 2332870.03 | Аналитик | 0.1 | – |
| 94  | 375575.09 | 2333084.09 | Аналитик | 0.1 | – |
| 95  | 375576.66 | 2333092.02 | Аналитик | 0.1 | – |
| 96  | 375574.30 | 2333096.67 | Аналитик | 0.1 | – |
| 97  | 375578.29 | 2333098.70 | Аналитик | 0.1 | – |
| 98  | 375557.75 | 2333108.05 | Аналитик | 0.1 | – |
| 99  | 375416.63 | 2333172.32 | Аналитик | 0.1 | – |
| 100 | 375402.61 | 2333177.77 | Аналитик | 0.1 | – |
| 101 | 375406.33 | 2333172.09 | Аналитик | 0.1 | – |
| 102 | 375399.05 | 2333167.33 | Аналитик | 0.1 | – |
| 103 | 375394.28 | 2333174.60 | Аналитик | 0.1 | – |
| 104 | 375400.42 | 2333178.62 | Аналитик | 0.1 | – |
| 105 | 375387.61 | 2333183.60 | Аналитик | 0.1 | – |
| 106 | 375351.09 | 2333195.39 | Аналитик | 0.1 | – |
| 107 | 375342.91 | 2333200.08 | Аналитик | 0.1 | – |
| 108 | 375338.69 | 2333195.53 | Аналитик | 0.1 | – |
| 109 | 375336.34 | 2333197.71 | Аналитик | 0.1 | – |
| 110 | 375326.87 | 2333181.74 | Аналитик | 0.1 | – |
| 111 | 375323.02 | 2333177.32 | Аналитик | 0.1 | – |

| 1   | 2         | 3          | 4        | 5   | 6 |
|-----|-----------|------------|----------|-----|---|
| 112 | 375332.75 | 2333169.16 | Аналитик | 0.1 | – |
| 113 | 375337.34 | 2333173.85 | Аналитик | 0.1 | – |
| 114 | 375354.23 | 2333180.75 | Аналитик | 0.1 | – |
| 115 | 375397.52 | 2333166.74 | Аналитик | 0.1 | – |
| 116 | 375409.81 | 2333161.14 | Аналитик | 0.1 | – |
| 117 | 375563.34 | 2333091.22 | Аналитик | 0.1 | – |
| 118 | 375528.11 | 2332930.31 | Аналитик | 0.1 | – |
| 119 | 375515.06 | 2332870.73 | Аналитик | 0.1 | – |
| 120 | 375436.22 | 2332511.99 | Аналитик | 0.1 | – |
| 121 | 375462.87 | 2332388.69 | Аналитик | 0.1 | – |
| 122 | 375378.68 | 2332041.71 | Аналитик | 0.1 | – |
| 123 | 375338.59 | 2331876.35 | Аналитик | 0.1 | – |
| 124 | 375336.86 | 2331824.30 | Аналитик | 0.1 | – |
| 125 | 375331.86 | 2331706.04 | Аналитик | 0.1 | – |
| 126 | 375324.31 | 2331527.22 | Аналитик | 0.1 | – |
| 127 | 375315.81 | 2331326.20 | Аналитик | 0.1 | – |
| 128 | 375308.48 | 2331152.79 | Аналитик | 0.1 | – |
| 129 | 375300.01 | 2330952.30 | Аналитик | 0.1 | – |
| 130 | 375291.19 | 2330762.54 | Аналитик | 0.1 | – |
| 131 | 375282.98 | 2330567.99 | Аналитик | 0.1 | – |
| 132 | 375277.23 | 2330417.53 | Аналитик | 0.1 | – |
| 133 | 375270.73 | 2330259.62 | Аналитик | 0.1 | – |
| 134 | 375258.04 | 2329959.41 | Аналитик | 0.1 | – |
| 135 | 375250.90 | 2329790.45 | Аналитик | 0.1 | – |
| 136 | 375244.38 | 2329636.20 | Аналитик | 0.1 | – |
| 137 | 375242.63 | 2329594.88 | Аналитик | 0.1 | – |
| 138 | 375235.04 | 2329423.13 | Аналитик | 0.1 | – |
| 139 | 375226.93 | 2329223.31 | Аналитик | 0.1 | – |
| 140 | 375217.70 | 2329023.83 | Аналитик | 0.1 | – |
| 141 | 375209.23 | 2328823.49 | Аналитик | 0.1 | – |
| 142 | 375201.86 | 2328648.70 | Аналитик | 0.1 | – |
| 143 | 375167.87 | 2328458.53 | Аналитик | 0.1 | – |
| 144 | 375133.00 | 2328267.87 | Аналитик | 0.1 | – |
| 145 | 375097.78 | 2328075.32 | Аналитик | 0.1 | – |
| 146 | 375063.65 | 2327888.70 | Аналитик | 0.1 | – |
| 147 | 375029.75 | 2327703.38 | Аналитик | 0.1 | – |
| 148 | 375006.00 | 2327577.28 | Аналитик | 0.1 | – |
| 149 | 375004.77 | 2327571.66 | Аналитик | 0.1 | – |
| 150 | 374996.88 | 2327523.66 | Аналитик | 0.1 | – |
| 151 | 374989.99 | 2327485.99 | Аналитик | 0.1 | – |
| 152 | 374960.44 | 2327324.39 | Аналитик | 0.1 | – |
| 153 | 374925.62 | 2327135.37 | Аналитик | 0.1 | – |
| 154 | 374890.47 | 2326945.30 | Аналитик | 0.1 | – |
| 155 | 374881.44 | 2326896.13 | Аналитик | 0.1 | – |
| 156 | 374854.19 | 2326746.48 | Аналитик | 0.1 | – |

| 1   | 2         | 3          | 4        | 5   | 6 |
|-----|-----------|------------|----------|-----|---|
| 157 | 374831.33 | 2326618.54 | Аналитик | 0.1 | – |
| 158 | 374823.19 | 2326574.01 | Аналитик | 0.1 | – |
| 159 | 374748.78 | 2326171.60 | Аналитик | 0.1 | – |
| 160 | 374737.41 | 2326109.47 | Аналитик | 0.1 | – |
| 161 | 374724.79 | 2326039.93 | Аналитик | 0.1 | – |
| 162 | 374696.78 | 2325882.88 | Аналитик | 0.1 | – |
| 163 | 374663.95 | 2325703.48 | Аналитик | 0.1 | – |
| 164 | 374631.39 | 2325525.54 | Аналитик | 0.1 | – |
| 165 | 374598.76 | 2325347.22 | Аналитик | 0.1 | – |
| 166 | 374562.66 | 2325149.99 | Аналитик | 0.1 | – |
| 167 | 374538.53 | 2325020.37 | Аналитик | 0.1 | – |
| 168 | 374535.40 | 2325003.56 | Аналитик | 0.1 | – |
| 169 | 374529.01 | 2324969.23 | Аналитик | 0.1 | – |
| 170 | 374540.57 | 2324936.11 | Аналитик | 0.1 | – |
| 171 | 374599.67 | 2324766.90 | Аналитик | 0.1 | – |
| 172 | 374641.50 | 2324645.47 | Аналитик | 0.1 | – |
| 173 | 374663.13 | 2324582.69 | Аналитик | 0.1 | – |
| 174 | 374589.25 | 2324420.92 | Аналитик | 0.1 | – |
| 175 | 374539.59 | 2324311.15 | Аналитик | 0.1 | – |
| 176 | 374515.10 | 2324256.91 | Аналитик | 0.1 | – |
| 177 | 374460.34 | 2324136.77 | Аналитик | 0.1 | – |
| 178 | 374459.96 | 2324135.96 | Аналитик | 0.1 | – |
| 179 | 374421.86 | 2324043.75 | Аналитик | 0.1 | – |
| 180 | 374404.63 | 2323998.36 | Аналитик | 0.1 | – |
| 181 | 374357.66 | 2323874.99 | Аналитик | 0.1 | – |
| 182 | 374318.27 | 2323770.67 | Аналитик | 0.1 | – |
| 183 | 374303.99 | 2323732.93 | Аналитик | 0.1 | – |
| 184 | 374307.22 | 2323690.57 | Аналитик | 0.1 | – |
| 185 | 374313.98 | 2323602.14 | Аналитик | 0.1 | – |
| 186 | 374315.43 | 2323583.21 | Аналитик | 0.1 | – |
| 187 | 374316.16 | 2323572.94 | Аналитик | 0.1 | – |
| 188 | 374320.39 | 2323514.84 | Аналитик | 0.1 | – |
| 189 | 374329.97 | 2323382.30 | Аналитик | 0.1 | – |
| 190 | 374337.91 | 2323272.55 | Аналитик | 0.1 | – |
| 191 | 374348.76 | 2323122.35 | Аналитик | 0.1 | – |
| 192 | 374358.84 | 2322982.98 | Аналитик | 0.1 | – |
| 193 | 374362.82 | 2322927.84 | Аналитик | 0.1 | – |
| 194 | 374375.45 | 2322753.69 | Аналитик | 0.1 | – |
| 195 | 374389.70 | 2322556.13 | Аналитик | 0.1 | – |
| 196 | 374401.45 | 2322393.48 | Аналитик | 0.1 | – |
| 197 | 374432.72 | 2321950.03 | Аналитик | 0.1 | – |
| 198 | 374439.88 | 2321852.83 | Аналитик | 0.1 | – |
| 199 | 374429.41 | 2321838.54 | Аналитик | 0.1 | – |
| 200 | 374123.79 | 2322021.37 | Аналитик | 0.1 | – |
| 201 | 374117.84 | 2322024.88 | Аналитик | 0.1 | – |

| 1   | 2         | 3          | 4        | 5   | 6 |
|-----|-----------|------------|----------|-----|---|
| 202 | 374061.78 | 2321958.53 | Аналитик | 0.1 | – |
| 203 | 374058.55 | 2321954.71 | Аналитик | 0.1 | – |
| 204 | 374069.73 | 2321946.70 | Аналитик | 0.1 | – |
| 205 | 374102.82 | 2321986.02 | Аналитик | 0.1 | – |
| 206 | 374121.74 | 2322005.25 | Аналитик | 0.1 | – |
| 207 | 374153.29 | 2321987.12 | Аналитик | 0.1 | – |
| 208 | 374425.99 | 2321830.05 | Аналитик | 0.1 | – |
| 209 | 374439.39 | 2321820.22 | Аналитик | 0.1 | – |
| 210 | 374445.24 | 2321826.41 | Аналитик | 0.1 | – |
| 211 | 374447.00 | 2321836.21 | Аналитик | 0.1 | – |
| 212 | 374452.28 | 2321851.32 | Аналитик | 0.1 | – |
| 14  | 374452.74 | 2321855.21 | Аналитик | 0.1 | – |
|     |           |            |          |     |   |
| 213 | 374442.93 | 2321953.18 | Аналитик | 0.1 | – |
| 214 | 374436.26 | 2321952.58 | Аналитик | 0.1 | – |
| 215 | 374435.65 | 2321959.25 | Аналитик | 0.1 | – |
| 216 | 374442.33 | 2321959.86 | Аналитик | 0.1 | – |
| 213 | 374442.93 | 2321953.18 | Аналитик | 0.1 | – |
|     |           |            |          |     |   |
| 217 | 374426.19 | 2322168.76 | Аналитик | 0.1 | – |
| 218 | 374421.92 | 2322168.32 | Аналитик | 0.1 | – |
| 219 | 374421.47 | 2322172.59 | Аналитик | 0.1 | – |
| 220 | 374425.75 | 2322173.04 | Аналитик | 0.1 | – |
| 217 | 374426.19 | 2322168.76 | Аналитик | 0.1 | – |
|     |           |            |          |     |   |
| 221 | 374412.75 | 2322355.29 | Аналитик | 0.1 | – |
| 222 | 374408.51 | 2322354.56 | Аналитик | 0.1 | – |
| 223 | 374407.78 | 2322358.80 | Аналитик | 0.1 | – |
| 224 | 374412.02 | 2322359.52 | Аналитик | 0.1 | – |
| 221 | 374412.75 | 2322355.29 | Аналитик | 0.1 | – |
|     |           |            |          |     |   |
| 225 | 374398.33 | 2322554.28 | Аналитик | 0.1 | – |
| 226 | 374394.18 | 2322553.61 | Аналитик | 0.1 | – |
| 227 | 374393.45 | 2322558.15 | Аналитик | 0.1 | – |
| 228 | 374397.59 | 2322558.82 | Аналитик | 0.1 | – |
| 225 | 374398.33 | 2322554.28 | Аналитик | 0.1 | – |
|     |           |            |          |     |   |
| 229 | 374383.87 | 2322751.45 | Аналитик | 0.1 | – |
| 230 | 374379.58 | 2322751.18 | Аналитик | 0.1 | – |
| 231 | 374379.31 | 2322755.47 | Аналитик | 0.1 | – |
| 232 | 374383.60 | 2322755.74 | Аналитик | 0.1 | – |
| 229 | 374383.87 | 2322751.45 | Аналитик | 0.1 | – |
|     |           |            |          |     |   |
| 233 | 374371.26 | 2322925.95 | Аналитик | 0.1 | – |
| 234 | 374366.97 | 2322925.63 | Аналитик | 0.1 | – |

| 1   | 2         | 3          | 4        | 5   | 6 |
|-----|-----------|------------|----------|-----|---|
| 235 | 374366.65 | 2322929.92 | Аналитик | 0.1 | – |
| 236 | 374370.94 | 2322930.24 | Аналитик | 0.1 | – |
| 233 | 374371.26 | 2322925.95 | Аналитик | 0.1 | – |
|     |           |            |          |     |   |
| 237 | 374355.93 | 2323133.12 | Аналитик | 0.1 | – |
| 238 | 374351.66 | 2323132.66 | Аналитик | 0.1 | – |
| 239 | 374351.19 | 2323136.93 | Аналитик | 0.1 | – |
| 240 | 374355.47 | 2323137.40 | Аналитик | 0.1 | – |
| 237 | 374355.93 | 2323133.12 | Аналитик | 0.1 | – |
|     |           |            |          |     |   |
| 241 | 374345.99 | 2323270.84 | Аналитик | 0.1 | – |
| 242 | 374341.69 | 2323270.79 | Аналитик | 0.1 | – |
| 243 | 374341.64 | 2323275.09 | Аналитик | 0.1 | – |
| 244 | 374345.94 | 2323275.14 | Аналитик | 0.1 | – |
| 241 | 374345.99 | 2323270.84 | Аналитик | 0.1 | – |
|     |           |            |          |     |   |
| 245 | 374335.30 | 2323420.01 | Аналитик | 0.1 | – |
| 246 | 374331.01 | 2323419.66 | Аналитик | 0.1 | – |
| 247 | 374330.66 | 2323423.94 | Аналитик | 0.1 | – |
| 248 | 374334.95 | 2323424.29 | Аналитик | 0.1 | – |
| 245 | 374335.30 | 2323420.01 | Аналитик | 0.1 | – |
|     |           |            |          |     |   |
| 249 | 374323.92 | 2323576.49 | Аналитик | 0.1 | – |
| 250 | 374319.62 | 2323576.34 | Аналитик | 0.1 | – |
| 251 | 374319.47 | 2323580.64 | Аналитик | 0.1 | – |
| 252 | 374323.76 | 2323580.79 | Аналитик | 0.1 | – |
| 249 | 374323.92 | 2323576.49 | Аналитик | 0.1 | – |
|     |           |            |          |     |   |
| 253 | 374314.61 | 2323728.96 | Аналитик | 0.1 | – |
| 254 | 374306.07 | 2323729.98 | Аналитик | 0.1 | – |
| 255 | 374306.66 | 2323734.94 | Аналитик | 0.1 | – |
| 256 | 374315.20 | 2323733.92 | Аналитик | 0.1 | – |
| 253 | 374314.61 | 2323728.96 | Аналитик | 0.1 | – |
|     |           |            |          |     |   |
| 257 | 374365.04 | 2323869.04 | Аналитик | 0.1 | – |
| 258 | 374361.12 | 2323870.80 | Аналитик | 0.1 | – |
| 259 | 374362.89 | 2323874.72 | Аналитик | 0.1 | – |
| 260 | 374366.81 | 2323872.96 | Аналитик | 0.1 | – |
| 257 | 374365.04 | 2323869.04 | Аналитик | 0.1 | – |
|     |           |            |          |     |   |
| 261 | 374418.90 | 2324010.01 | Аналитик | 0.1 | – |
| 262 | 374414.88 | 2324011.54 | Аналитик | 0.1 | – |
| 263 | 374416.41 | 2324015.56 | Аналитик | 0.1 | – |
| 264 | 374420.43 | 2324014.03 | Аналитик | 0.1 | – |

| 1   | 2         | 3          | 4        | 5   | 6 |
|-----|-----------|------------|----------|-----|---|
| 261 | 374418.90 | 2324010.01 | Аналитик | 0.1 | – |
|     |           |            |          |     |   |
| 265 | 374448.91 | 2324088.98 | Аналитик | 0.1 | – |
| 266 | 374444.93 | 2324090.61 | Аналитик | 0.1 | – |
| 267 | 374446.56 | 2324094.59 | Аналитик | 0.1 | – |
| 268 | 374450.54 | 2324092.96 | Аналитик | 0.1 | – |
| 265 | 374448.91 | 2324088.98 | Аналитик | 0.1 | – |
|     |           |            |          |     |   |
| 269 | 374522.21 | 2324251.00 | Аналитик | 0.1 | – |
| 270 | 374518.36 | 2324252.91 | Аналитик | 0.1 | – |
| 271 | 374520.27 | 2324256.76 | Аналитик | 0.1 | – |
| 272 | 374524.12 | 2324254.85 | Аналитик | 0.1 | – |
| 269 | 374522.21 | 2324251.00 | Аналитик | 0.1 | – |
|     |           |            |          |     |   |
| 273 | 374596.45 | 2324414.68 | Аналитик | 0.1 | – |
| 274 | 374592.52 | 2324416.44 | Аналитик | 0.1 | – |
| 275 | 374594.27 | 2324420.36 | Аналитик | 0.1 | – |
| 276 | 374598.20 | 2324418.61 | Аналитик | 0.1 | – |
| 273 | 374596.45 | 2324414.68 | Аналитик | 0.1 | – |
|     |           |            |          |     |   |
| 277 | 374674.30 | 2324579.68 | Аналитик | 0.1 | – |
| 278 | 374665.70 | 2324580.02 | Аналитик | 0.1 | – |
| 279 | 374665.90 | 2324585.01 | Аналитик | 0.1 | – |
| 280 | 374674.49 | 2324584.68 | Аналитик | 0.1 | – |
| 277 | 374674.30 | 2324579.68 | Аналитик | 0.1 | – |
|     |           |            |          |     |   |
| 281 | 374608.30 | 2324767.53 | Аналитик | 0.1 | – |
| 282 | 374604.26 | 2324766.04 | Аналитик | 0.1 | – |
| 283 | 374602.77 | 2324770.07 | Аналитик | 0.1 | – |
| 284 | 374606.81 | 2324771.56 | Аналитик | 0.1 | – |
| 281 | 374608.30 | 2324767.53 | Аналитик | 0.1 | – |
|     |           |            |          |     |   |
| 285 | 374540.44 | 2324967.65 | Аналитик | 0.1 | – |
| 286 | 374531.87 | 2324966.91 | Аналитик | 0.1 | – |
| 287 | 374531.44 | 2324971.90 | Аналитик | 0.1 | – |
| 288 | 374540.01 | 2324972.63 | Аналитик | 0.1 | – |
| 285 | 374540.44 | 2324967.65 | Аналитик | 0.1 | – |
|     |           |            |          |     |   |
| 289 | 374570.11 | 2325144.91 | Аналитик | 0.1 | – |
| 290 | 374565.89 | 2325145.72 | Аналитик | 0.1 | – |
| 291 | 374566.70 | 2325149.94 | Аналитик | 0.1 | – |
| 292 | 374570.92 | 2325149.13 | Аналитик | 0.1 | – |
| 289 | 374570.11 | 2325144.91 | Аналитик | 0.1 | – |
|     |           |            |          |     |   |
| 293 | 374606.33 | 2325342.38 | Аналитик | 0.1 | – |



| 1   | 2         | 3          | 4        | 5   | 6 |
|-----|-----------|------------|----------|-----|---|
| 294 | 374602.06 | 2325342.88 | Аналитик | 0.1 | – |
| 295 | 374602.57 | 2325347.15 | Аналитик | 0.1 | – |
| 296 | 374606.84 | 2325346.65 | Аналитик | 0.1 | – |
| 293 | 374606.33 | 2325342.38 | Аналитик | 0.1 | – |
|     |           |            |          |     |   |
| 297 | 374638.76 | 2325520.92 | Аналитик | 0.1 | – |
| 298 | 374634.59 | 2325521.95 | Аналитик | 0.1 | – |
| 299 | 374635.62 | 2325526.12 | Аналитик | 0.1 | – |
| 300 | 374639.80 | 2325525.09 | Аналитик | 0.1 | – |
| 297 | 374638.76 | 2325520.92 | Аналитик | 0.1 | – |
|     |           |            |          |     |   |
| 301 | 374671.57 | 2325699.85 | Аналитик | 0.1 | – |
| 302 | 374667.35 | 2325700.68 | Аналитик | 0.1 | – |
| 303 | 374668.18 | 2325704.90 | Аналитик | 0.1 | – |
| 304 | 374672.40 | 2325704.07 | Аналитик | 0.1 | – |
| 301 | 374671.57 | 2325699.85 | Аналитик | 0.1 | – |
|     |           |            |          |     |   |
| 305 | 374704.29 | 2325879.18 | Аналитик | 0.1 | – |
| 306 | 374700.07 | 2325880.00 | Аналитик | 0.1 | – |
| 307 | 374700.90 | 2325884.22 | Аналитик | 0.1 | – |
| 308 | 374705.12 | 2325883.40 | Аналитик | 0.1 | – |
| 305 | 374704.29 | 2325879.18 | Аналитик | 0.1 | – |
|     |           |            |          |     |   |
| 309 | 374732.75 | 2326058.56 | Аналитик | 0.1 | – |
| 310 | 374733.65 | 2326062.76 | Аналитик | 0.1 | – |
| 311 | 374737.85 | 2326061.87 | Аналитик | 0.1 | – |
| 312 | 374736.96 | 2326057.66 | Аналитик | 0.1 | – |
| 309 | 374732.75 | 2326058.56 | Аналитик | 0.1 | – |
|     |           |            |          |     |   |
| 313 | 374768.99 | 2326232.06 | Аналитик | 0.1 | – |
| 314 | 374765.72 | 2326232.49 | Аналитик | 0.1 | – |
| 315 | 374766.14 | 2326235.76 | Аналитик | 0.1 | – |
| 316 | 374769.41 | 2326235.33 | Аналитик | 0.1 | – |
| 313 | 374768.99 | 2326232.06 | Аналитик | 0.1 | – |
|     |           |            |          |     |   |
| 317 | 374803.98 | 2326423.31 | Аналитик | 0.1 | – |
| 318 | 374800.69 | 2326423.53 | Аналитик | 0.1 | – |
| 319 | 374800.91 | 2326426.83 | Аналитик | 0.1 | – |
| 320 | 374804.20 | 2326426.61 | Аналитик | 0.1 | – |
| 317 | 374803.98 | 2326423.31 | Аналитик | 0.1 | – |
|     |           |            |          |     |   |
| 321 | 374838.85 | 2326614.65 | Аналитик | 0.1 | – |
| 322 | 374835.60 | 2326615.24 | Аналитик | 0.1 | – |
| 323 | 374836.19 | 2326618.48 | Аналитик | 0.1 | – |
| 324 | 374839.44 | 2326617.90 | Аналитик | 0.1 | – |

| 1   | 2         | 3          | 4        | 5   | 6 |
|-----|-----------|------------|----------|-----|---|
| 321 | 374838.85 | 2326614.65 | Аналитик | 0.1 | – |
|     |           |            |          |     |   |
| 325 | 374873.94 | 2326807.26 | Аналитик | 0.1 | – |
| 326 | 374870.73 | 2326808.01 | Аналитик | 0.1 | – |
| 327 | 374871.47 | 2326811.22 | Аналитик | 0.1 | – |
| 328 | 374874.69 | 2326810.47 | Аналитик | 0.1 | – |
| 325 | 374873.94 | 2326807.26 | Аналитик | 0.1 | – |
|     |           |            |          |     |   |
| 329 | 374909.30 | 2326997.25 | Аналитик | 0.1 | – |
| 330 | 374905.07 | 2326998.06 | Аналитик | 0.1 | – |
| 331 | 374905.88 | 2327002.28 | Аналитик | 0.1 | – |
| 332 | 374910.11 | 2327001.47 | Аналитик | 0.1 | – |
| 329 | 374909.30 | 2326997.25 | Аналитик | 0.1 | – |
|     |           |            |          |     |   |
| 333 | 374944.22 | 2327188.52 | Аналитик | 0.1 | – |
| 334 | 374940.00 | 2327189.36 | Аналитик | 0.1 | – |
| 335 | 374940.84 | 2327193.58 | Аналитик | 0.1 | – |
| 336 | 374945.06 | 2327192.74 | Аналитик | 0.1 | – |
| 333 | 374944.22 | 2327188.52 | Аналитик | 0.1 | – |
|     |           |            |          |     |   |
| 337 | 374978.54 | 2327374.67 | Аналитик | 0.1 | – |
| 338 | 374974.28 | 2327375.29 | Аналитик | 0.1 | – |
| 339 | 374974.90 | 2327379.55 | Аналитик | 0.1 | – |
| 340 | 374979.16 | 2327378.93 | Аналитик | 0.1 | – |
| 337 | 374978.54 | 2327374.67 | Аналитик | 0.1 | – |
|     |           |            |          |     |   |
| 341 | 375012.63 | 2327561.48 | Аналитик | 0.1 | – |
| 342 | 375008.37 | 2327562.11 | Аналитик | 0.1 | – |
| 343 | 375009.00 | 2327566.36 | Аналитик | 0.1 | – |
| 344 | 375013.25 | 2327565.74 | Аналитик | 0.1 | – |
| 341 | 375012.63 | 2327561.48 | Аналитик | 0.1 | – |
|     |           |            |          |     |   |
| 345 | 375037.62 | 2327698.73 | Аналитик | 0.1 | – |
| 346 | 375033.37 | 2327699.37 | Аналитик | 0.1 | – |
| 347 | 375034.00 | 2327703.62 | Аналитик | 0.1 | – |
| 348 | 375038.26 | 2327702.99 | Аналитик | 0.1 | – |
| 345 | 375037.62 | 2327698.73 | Аналитик | 0.1 | – |
|     |           |            |          |     |   |
| 349 | 375071.43 | 2327884.50 | Аналитик | 0.1 | – |
| 350 | 375067.22 | 2327885.40 | Аналитик | 0.1 | – |
| 351 | 375068.12 | 2327889.61 | Аналитик | 0.1 | – |
| 352 | 375072.33 | 2327888.71 | Аналитик | 0.1 | – |
| 349 | 375071.43 | 2327884.50 | Аналитик | 0.1 | – |
|     |           |            |          |     |   |
| 353 | 375105.77 | 2328071.13 | Аналитик | 0.1 | – |

| 1   | 2         | 3          | 4        | 5   | 6 |
|-----|-----------|------------|----------|-----|---|
| 354 | 375101.51 | 2328071.65 | Аналитик | 0.1 | – |
| 355 | 375102.03 | 2328075.92 | Аналитик | 0.1 | – |
| 356 | 375106.29 | 2328075.40 | Аналитик | 0.1 | – |
| 353 | 375105.77 | 2328071.13 | Аналитик | 0.1 | – |
|     |           |            |          |     |   |
| 357 | 375141.50 | 2328267.01 | Аналитик | 0.1 | – |
| 358 | 375140.59 | 2328262.81 | Аналитик | 0.1 | – |
| 359 | 375136.39 | 2328263.72 | Аналитик | 0.1 | – |
| 360 | 375137.30 | 2328267.92 | Аналитик | 0.1 | – |
| 357 | 375141.50 | 2328267.01 | Аналитик | 0.1 | – |
|     |           |            |          |     |   |
| 361 | 375175.76 | 2328454.91 | Аналитик | 0.1 | – |
| 362 | 375171.55 | 2328455.77 | Аналитик | 0.1 | – |
| 363 | 375172.42 | 2328459.99 | Аналитик | 0.1 | – |
| 364 | 375176.63 | 2328459.12 | Аналитик | 0.1 | – |
| 361 | 375175.76 | 2328454.91 | Аналитик | 0.1 | – |
|     |           |            |          |     |   |
| 365 | 375212.93 | 2328645.38 | Аналитик | 0.1 | – |
| 366 | 375204.46 | 2328646.16 | Аналитик | 0.1 | – |
| 367 | 375204.93 | 2328651.14 | Аналитик | 0.1 | – |
| 368 | 375213.39 | 2328650.36 | Аналитик | 0.1 | – |
| 365 | 375212.93 | 2328645.38 | Аналитик | 0.1 | – |
|     |           |            |          |     |   |
| 369 | 375219.17 | 2328838.55 | Аналитик | 0.1 | – |
| 370 | 375214.88 | 2328838.88 | Аналитик | 0.1 | – |
| 371 | 375215.21 | 2328843.17 | Аналитик | 0.1 | – |
| 372 | 375219.50 | 2328842.84 | Аналитик | 0.1 | – |
| 369 | 375219.17 | 2328838.55 | Аналитик | 0.1 | – |
|     |           |            |          |     |   |
| 373 | 375226.88 | 2329021.15 | Аналитик | 0.1 | – |
| 374 | 375222.59 | 2329021.37 | Аналитик | 0.1 | – |
| 375 | 375222.81 | 2329025.67 | Аналитик | 0.1 | – |
| 376 | 375227.10 | 2329025.45 | Аналитик | 0.1 | – |
| 373 | 375226.88 | 2329021.15 | Аналитик | 0.1 | – |
|     |           |            |          |     |   |
| 377 | 375235.28 | 2329220.68 | Аналитик | 0.1 | – |
| 378 | 375231.00 | 2329221.07 | Аналитик | 0.1 | – |
| 379 | 375231.39 | 2329225.35 | Аналитик | 0.1 | – |
| 380 | 375235.67 | 2329224.96 | Аналитик | 0.1 | – |
| 377 | 375235.28 | 2329220.68 | Аналитик | 0.1 | – |
|     |           |            |          |     |   |
| 381 | 375243.61 | 2329420.44 | Аналитик | 0.1 | – |
| 382 | 375239.33 | 2329420.87 | Аналитик | 0.1 | – |
| 383 | 375239.75 | 2329425.15 | Аналитик | 0.1 | – |
| 384 | 375244.03 | 2329424.72 | Аналитик | 0.1 | – |

| 1   | 2         | 3          | 4        | 5   | 6 |
|-----|-----------|------------|----------|-----|---|
| 381 | 375243.61 | 2329420.44 | Аналитик | 0.1 | – |
|     |           |            |          |     |   |
| 385 | 375251.61 | 2329607.17 | Аналитик | 0.1 | – |
| 386 | 375247.33 | 2329607.55 | Аналитик | 0.1 | – |
| 387 | 375247.71 | 2329611.84 | Аналитик | 0.1 | – |
| 388 | 375251.99 | 2329611.46 | Аналитик | 0.1 | – |
| 385 | 375251.61 | 2329607.17 | Аналитик | 0.1 | – |
|     |           |            |          |     |   |
| 389 | 375259.33 | 2329787.02 | Аналитик | 0.1 | – |
| 390 | 375255.03 | 2329787.10 | Аналитик | 0.1 | – |
| 391 | 375255.11 | 2329791.40 | Аналитик | 0.1 | – |
| 392 | 375259.41 | 2329791.32 | Аналитик | 0.1 | – |
| 389 | 375259.33 | 2329787.02 | Аналитик | 0.1 | – |
|     |           |            |          |     |   |
| 393 | 375267.47 | 2329981.20 | Аналитик | 0.1 | – |
| 394 | 375263.18 | 2329981.54 | Аналитик | 0.1 | – |
| 395 | 375263.52 | 2329985.82 | Аналитик | 0.1 | – |
| 396 | 375267.81 | 2329985.48 | Аналитик | 0.1 | – |
| 393 | 375267.47 | 2329981.20 | Аналитик | 0.1 | – |
|     |           |            |          |     |   |
| 397 | 375275.77 | 2330176.11 | Аналитик | 0.1 | – |
| 398 | 375271.48 | 2330176.28 | Аналитик | 0.1 | – |
| 399 | 375271.64 | 2330180.57 | Аналитик | 0.1 | – |
| 400 | 375275.94 | 2330180.41 | Аналитик | 0.1 | – |
| 397 | 375275.77 | 2330176.11 | Аналитик | 0.1 | – |
|     |           |            |          |     |   |
| 401 | 375283.64 | 2330374.01 | Аналитик | 0.1 | – |
| 402 | 375280.46 | 2330374.15 | Аналитик | 0.1 | – |
| 403 | 375280.59 | 2330377.32 | Аналитик | 0.1 | – |
| 404 | 375283.77 | 2330377.19 | Аналитик | 0.1 | – |
| 401 | 375283.64 | 2330374.01 | Аналитик | 0.1 | – |
|     |           |            |          |     |   |
| 405 | 375291.78 | 2330567.08 | Аналитик | 0.1 | – |
| 406 | 375291.64 | 2330563.90 | Аналитик | 0.1 | – |
| 407 | 375288.46 | 2330564.03 | Аналитик | 0.1 | – |
| 408 | 375288.60 | 2330567.21 | Аналитик | 0.1 | – |
| 405 | 375291.78 | 2330567.08 | Аналитик | 0.1 | – |
|     |           |            |          |     |   |
| 409 | 375300.48 | 2330760.08 | Аналитик | 0.1 | – |
| 410 | 375296.18 | 2330760.18 | Аналитик | 0.1 | – |
| 411 | 375296.28 | 2330764.48 | Аналитик | 0.1 | – |
| 412 | 375300.58 | 2330764.38 | Аналитик | 0.1 | – |
| 409 | 375300.48 | 2330760.08 | Аналитик | 0.1 | – |
|     |           |            |          |     |   |
| 413 | 375308.38 | 2330949.94 | Аналитик | 0.1 | – |


| 1   | 2         | 3          | 4        | 5   | 6 |
|-----|-----------|------------|----------|-----|---|
| 414 | 375304.08 | 2330950.17 | Аналитик | 0.1 | – |
| 415 | 375304.31 | 2330954.47 | Аналитик | 0.1 | – |
| 416 | 375308.61 | 2330954.24 | Аналитик | 0.1 | – |
| 413 | 375308.38 | 2330949.94 | Аналитик | 0.1 | – |
|     |           |            |          |     |   |
| 417 | 375316.80 | 2331149.94 | Аналитик | 0.1 | – |
| 418 | 375312.51 | 2331150.14 | Аналитик | 0.1 | – |
| 419 | 375312.70 | 2331154.43 | Аналитик | 0.1 | – |
| 420 | 375317.00 | 2331154.24 | Аналитик | 0.1 | – |
| 417 | 375316.80 | 2331149.94 | Аналитик | 0.1 | – |
|     |           |            |          |     |   |
| 421 | 375324.05 | 2331324.15 | Аналитик | 0.1 | – |
| 422 | 375319.77 | 2331324.57 | Аналитик | 0.1 | – |
| 423 | 375320.19 | 2331328.85 | Аналитик | 0.1 | – |
| 424 | 375324.47 | 2331328.43 | Аналитик | 0.1 | – |
| 421 | 375324.05 | 2331324.15 | Аналитик | 0.1 | – |
|     |           |            |          |     |   |
| 425 | 375332.66 | 2331524.06 | Аналитик | 0.1 | – |
| 426 | 375328.37 | 2331524.29 | Аналитик | 0.1 | – |
| 427 | 375328.60 | 2331528.59 | Аналитик | 0.1 | – |
| 428 | 375332.90 | 2331528.35 | Аналитик | 0.1 | – |
| 425 | 375332.66 | 2331524.06 | Аналитик | 0.1 | – |
|     |           |            |          |     |   |
| 429 | 375340.12 | 2331703.64 | Аналитик | 0.1 | – |
| 430 | 375335.64 | 2331704.01 | Аналитик | 0.1 | – |
| 431 | 375336.00 | 2331708.49 | Аналитик | 0.1 | – |
| 432 | 375340.49 | 2331708.13 | Аналитик | 0.1 | – |
| 429 | 375340.12 | 2331703.64 | Аналитик | 0.1 | – |
|     |           |            |          |     |   |
| 433 | 375347.35 | 2331871.67 | Аналитик | 0.1 | – |
| 434 | 375342.86 | 2331871.87 | Аналитик | 0.1 | – |
| 435 | 375343.05 | 2331876.37 | Аналитик | 0.1 | – |
| 436 | 375347.55 | 2331876.17 | Аналитик | 0.1 | – |
| 433 | 375347.35 | 2331871.67 | Аналитик | 0.1 | – |
|     |           |            |          |     |   |
| 437 | 374444.95 | 2321826.49 | Аналитик | 0.1 | – |
| 438 | 374438.34 | 2321821.98 | Аналитик | 0.1 | – |
| 439 | 374433.83 | 2321828.59 | Аналитик | 0.1 | – |
| 440 | 374440.43 | 2321833.10 | Аналитик | 0.1 | – |
| 437 | 374444.95 | 2321826.49 | Аналитик | 0.1 | – |
|     |           |            |          |     |   |
| 441 | 374124.44 | 2322017.70 | Аналитик | 0.1 | – |
| 442 | 374120.88 | 2322010.54 | Аналитик | 0.1 | – |
| 443 | 374113.72 | 2322014.11 | Аналитик | 0.1 | – |
| 444 | 374117.28 | 2322021.27 | Аналитик | 0.1 | – |



## 4 бүлек

«Узловая – Исмәгыйль 110 кВ һава линиясе» төбәк эһәмиятендәге электр челтәре хужалыгы объектн эксплуатацияләү максатларнда гавами сервитут чикләре урнашу схемасы

## Объект чикләренен күзәтү схемасы

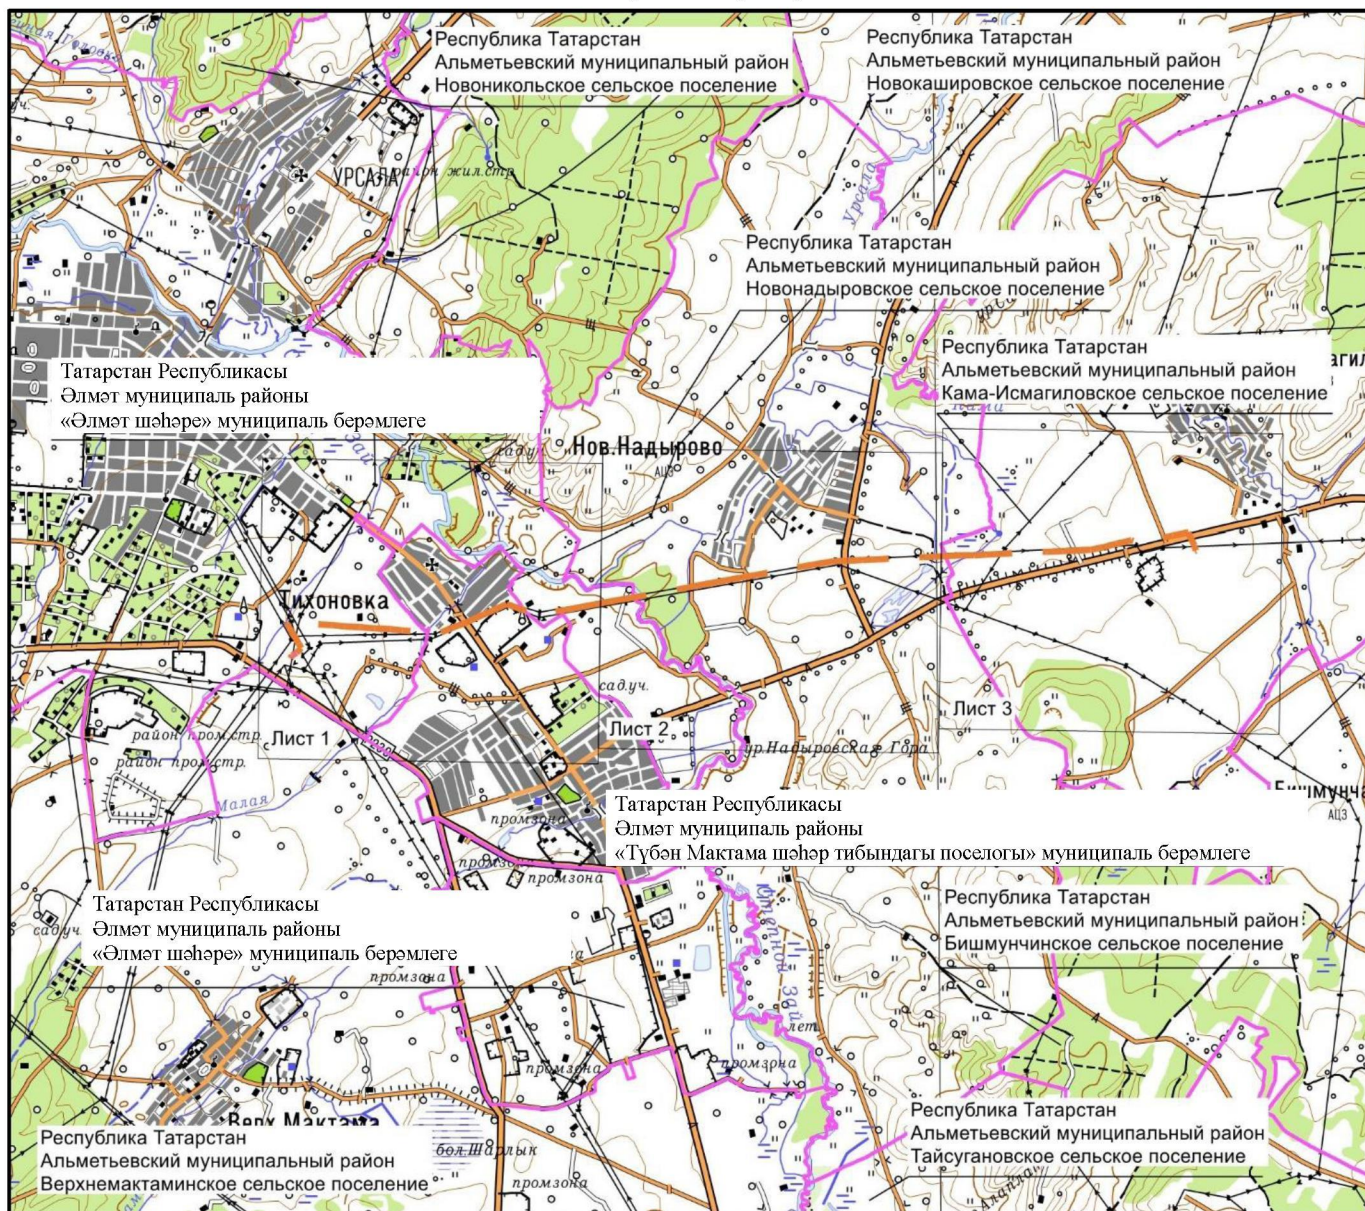

Масштабы 1 : 100 000


Файдаланыла торган шартлы билгеләр һәм тамгалар:

- — — — — – инженерлык корылмасының проекттагы урнашу урыны (110 кВ һава линиясе күчәре)
- — — — — – авыл, шәһәр жирлегә чиге.

4 бүлек

«Узловая – Исмәгыйль 110 кВ һава линиясе» төбәк әһәмиятендәге электр челтәре хужалыгы объектның эксплуатацияләү максатларында гавами сервитут чикләре урнашу схемасы

1 нче бит

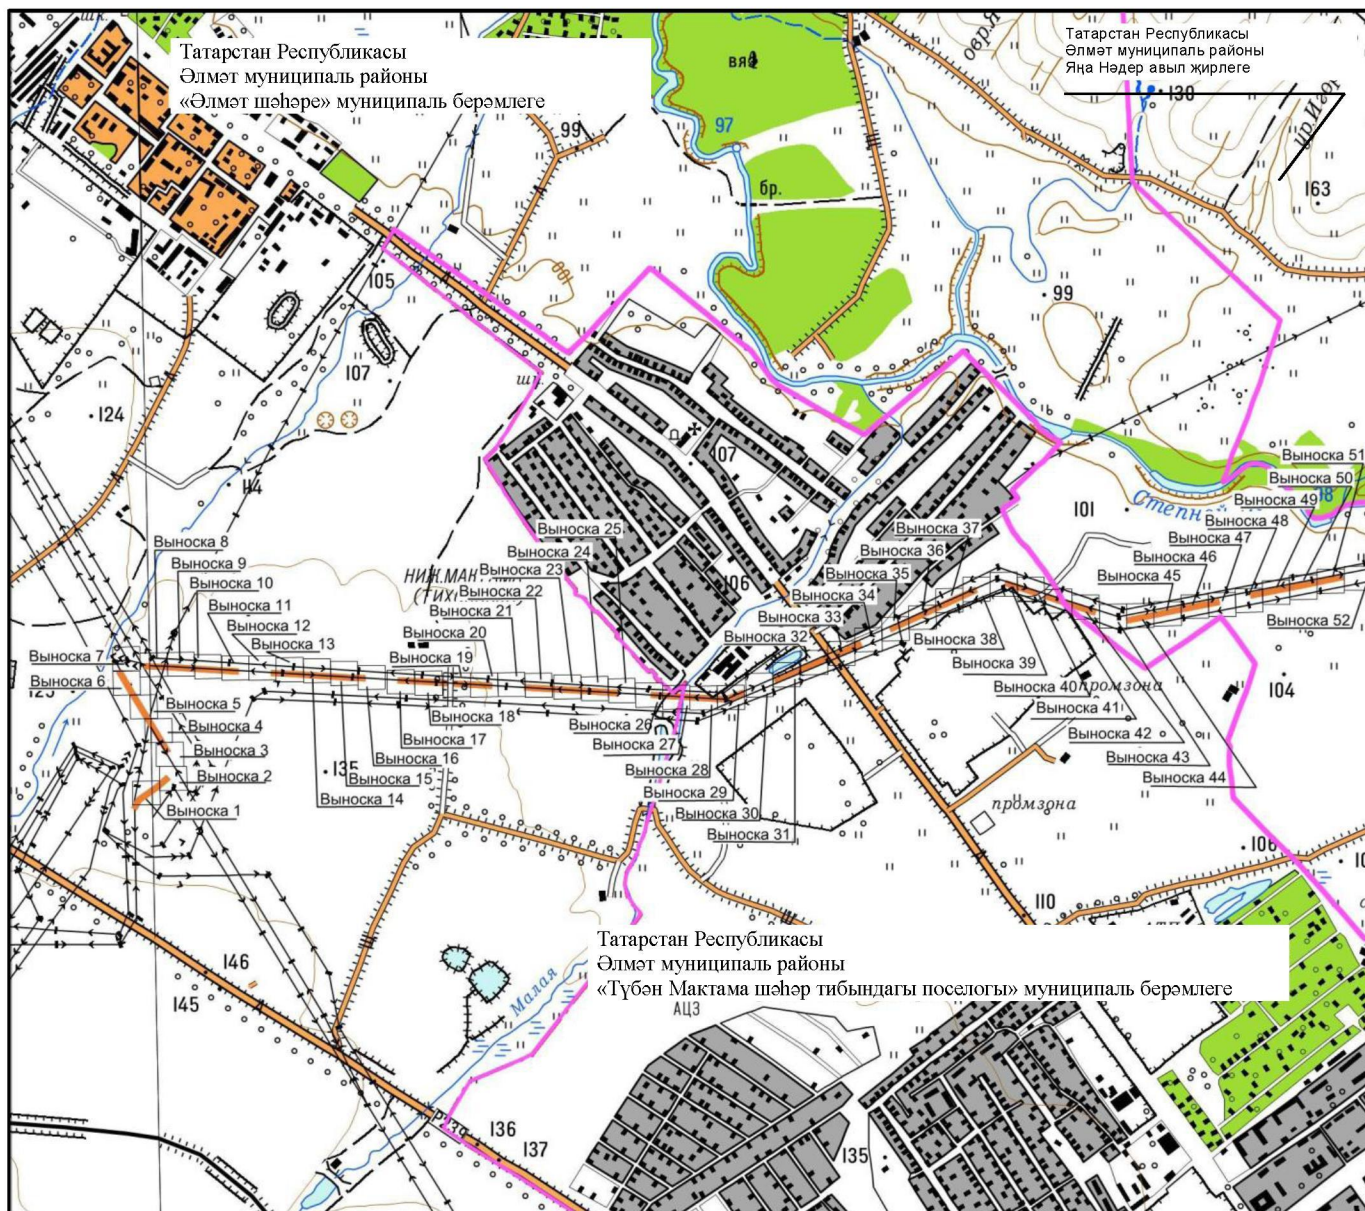

Масштабы 1 : 25 000

Файдаланыла торган шартлы билгеләр һәм тамгалар:


- — — — — – инженерлык корылмасының проекттагы урнашу урыны (110 кВ һава линиясе күчәре)
- — — — — – авыл, шәһәр жирлегеге чиге.



## 4 бүлек

«Узловая – Исмәгыйль 110 кВ һава линиясе» төбәк әһәмиятендәге электр челтәре хужалыгы объектның эксплуатацияләү максатларында гавами сервитут чикләре урнашу схемасы

1 нче бит, 1 нче махсус төшермә

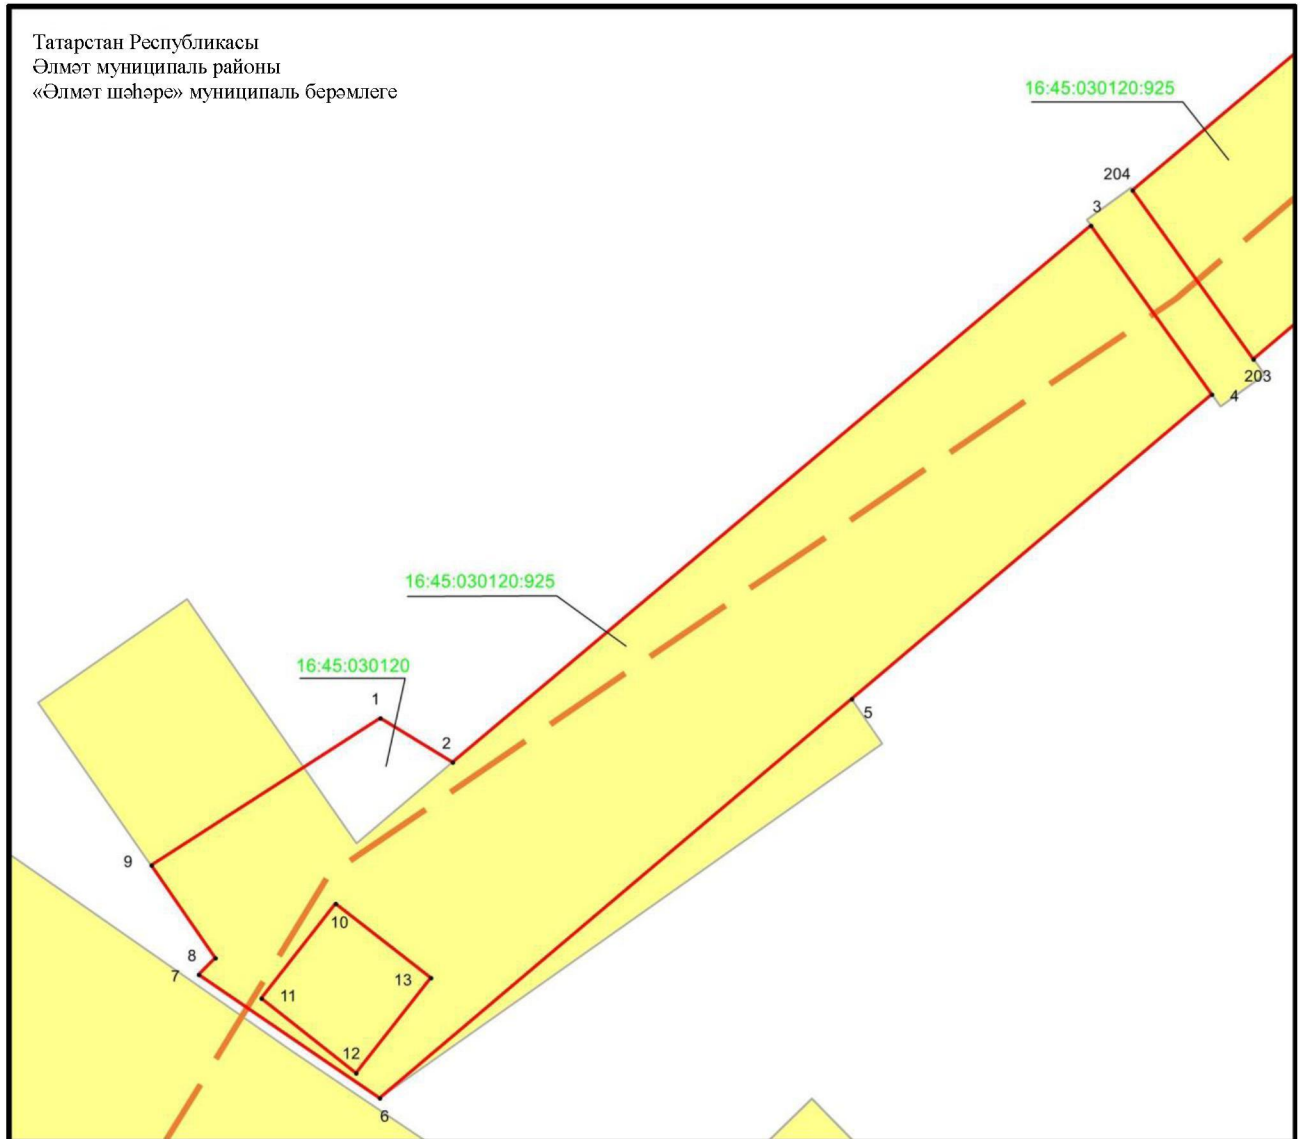

Масштабы 1 : 500


Файдаланыла торган шартлы билгеләр һәм тамгалар:

- 1 – объект чикләренең характерлы ноктасы билгесе
- — объект чиге
- — инженерлык корылмасының проекттагы урнашу урыны (110 кВ һава линиясе күчәре)
- жир кишәрлеге чиге
- 16:45:030120 – кадастр кварталы номер
- 16:45:030120:925 – жир кишәрлегенең кадастр номеры.

## 4 бүлек

«Узловая – Исмәгыйль 110 кВ һава линиясе» төбәк әһәмиятендәге электр челтәре хужалыгы объектның эксплуатацияләү максатларында гавами сервитут чикләре урнашу схемасы

1 нче бит, 2 нче махсус төшермә

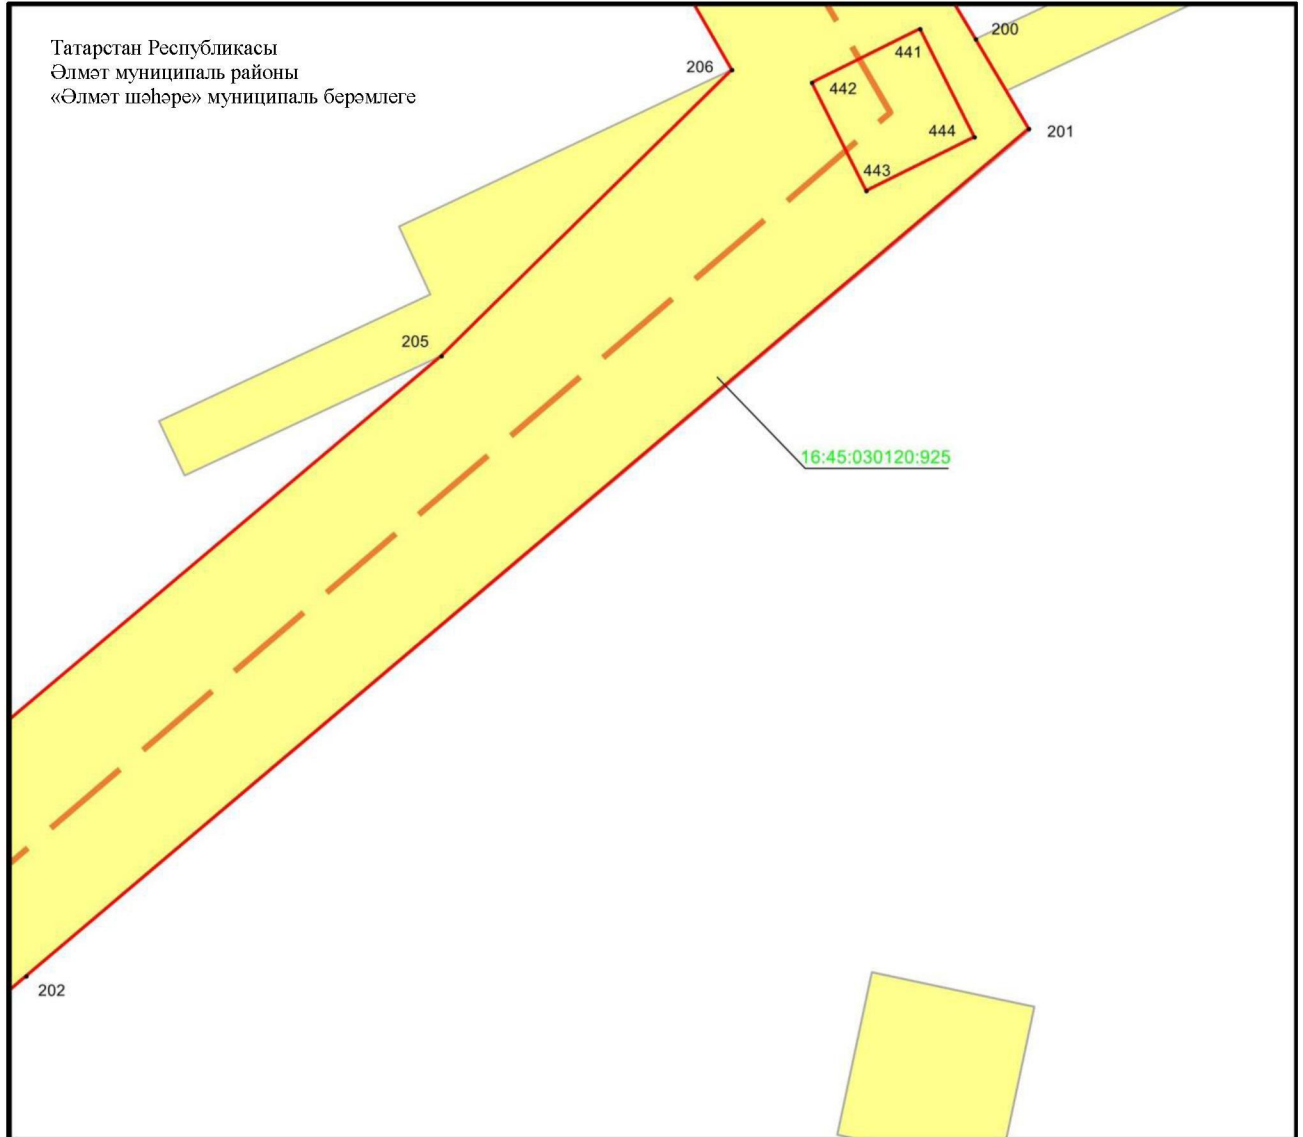

Масштабы 1 : 500


Файдаланыла торган шартлы билгеләр һәм тамгалар:

- 1 – объект чикләренең характерлы ноктасы билгесе
- (кызыл сызык) – объект чиге
- (кызыл сызык) – инженерлык корылмасының проекттагы урнашу урыны (110 кВ һава линиясе күчәре)
- (сары квадрат) – жир кишәрлеге чиге
- 16:45:030120:925 – жир кишәрлегенең кадастр номеры.

## 4 бүлек

«Узловая – Исмәгыйль 110 кВ һава линиясе» төбәк әһәмиятендәге электр челтәре хужалыгы объектның эксплуатацияләү максатларында гавами сервитут чикләре урнашу схемасы

1 нче бит, 3 нче махсус төшермә

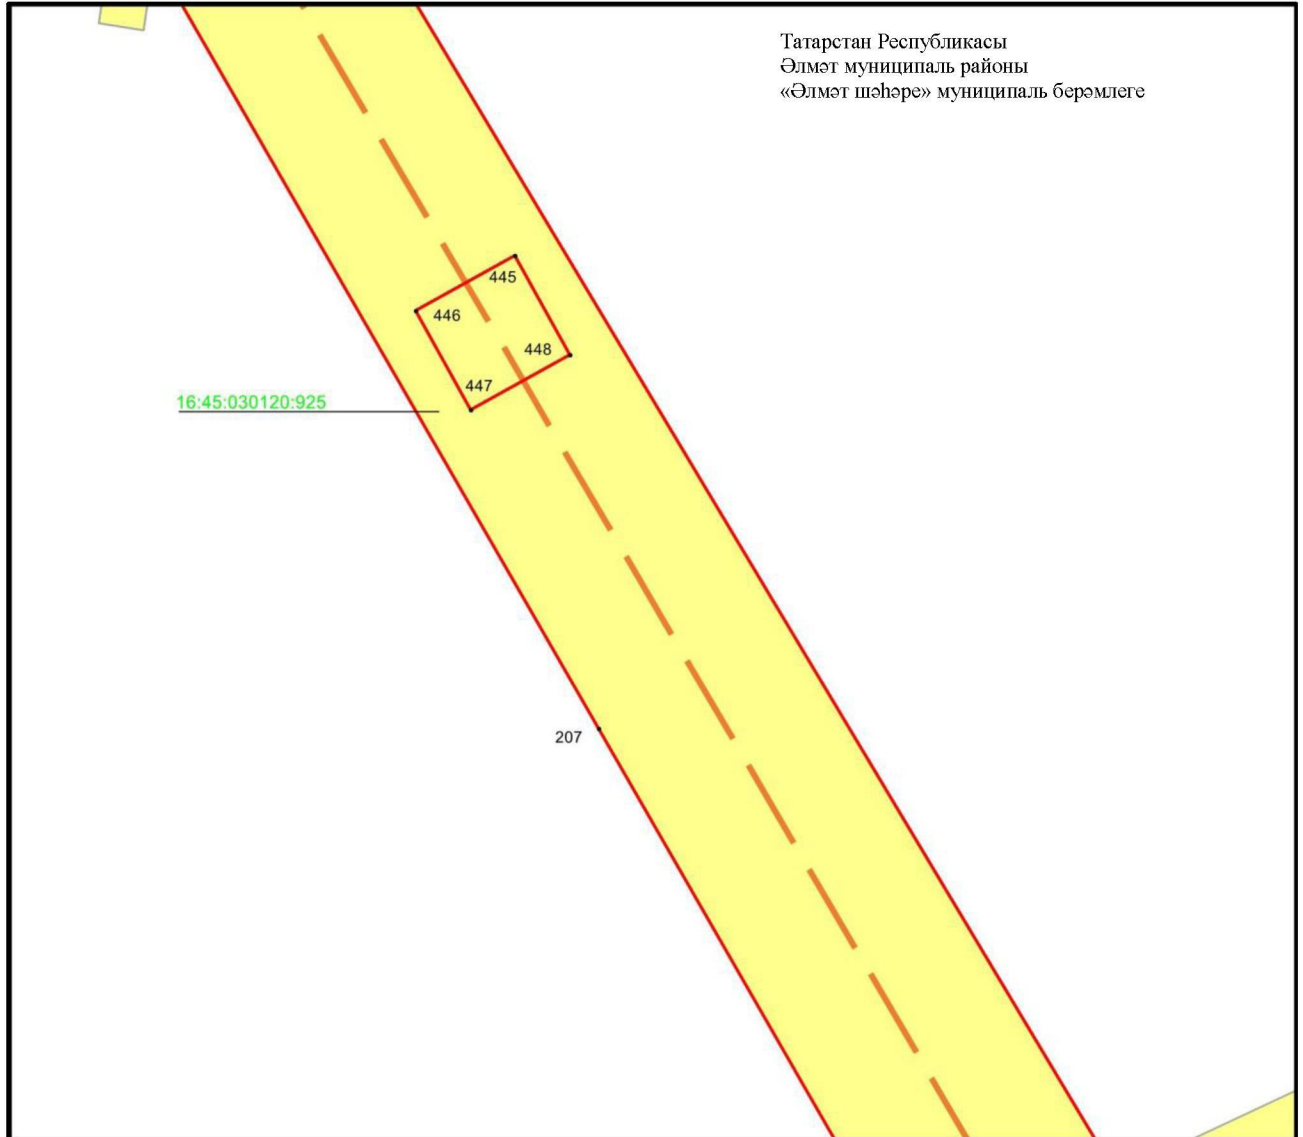

Масштабы 1 : 500


Файдаланыла торган шартлы билгеләр һәм тамгалар:

- 1 – объект чикләренең характерлы ноктасы билгесе
- — объект чиге
- — инженерлык корылмасының проекттагы урнашу урыны (110 кВ һава линиясе күчәре)
- — җир кишәрлеге чиге
- 16:45:030120:925 — җир кишәрлегенең кадастр номеры.

## 4 бүлек

«Узловая – Исмәгыйль 110 кВ һава линиясе» төбәк әһәмиятендәге электр челтәре хужалыгы объектның эксплуатацияләү максатларында гавами сервитут чикләре урнашу схемасы

1 нче бит, 4 нче махсус төшермә

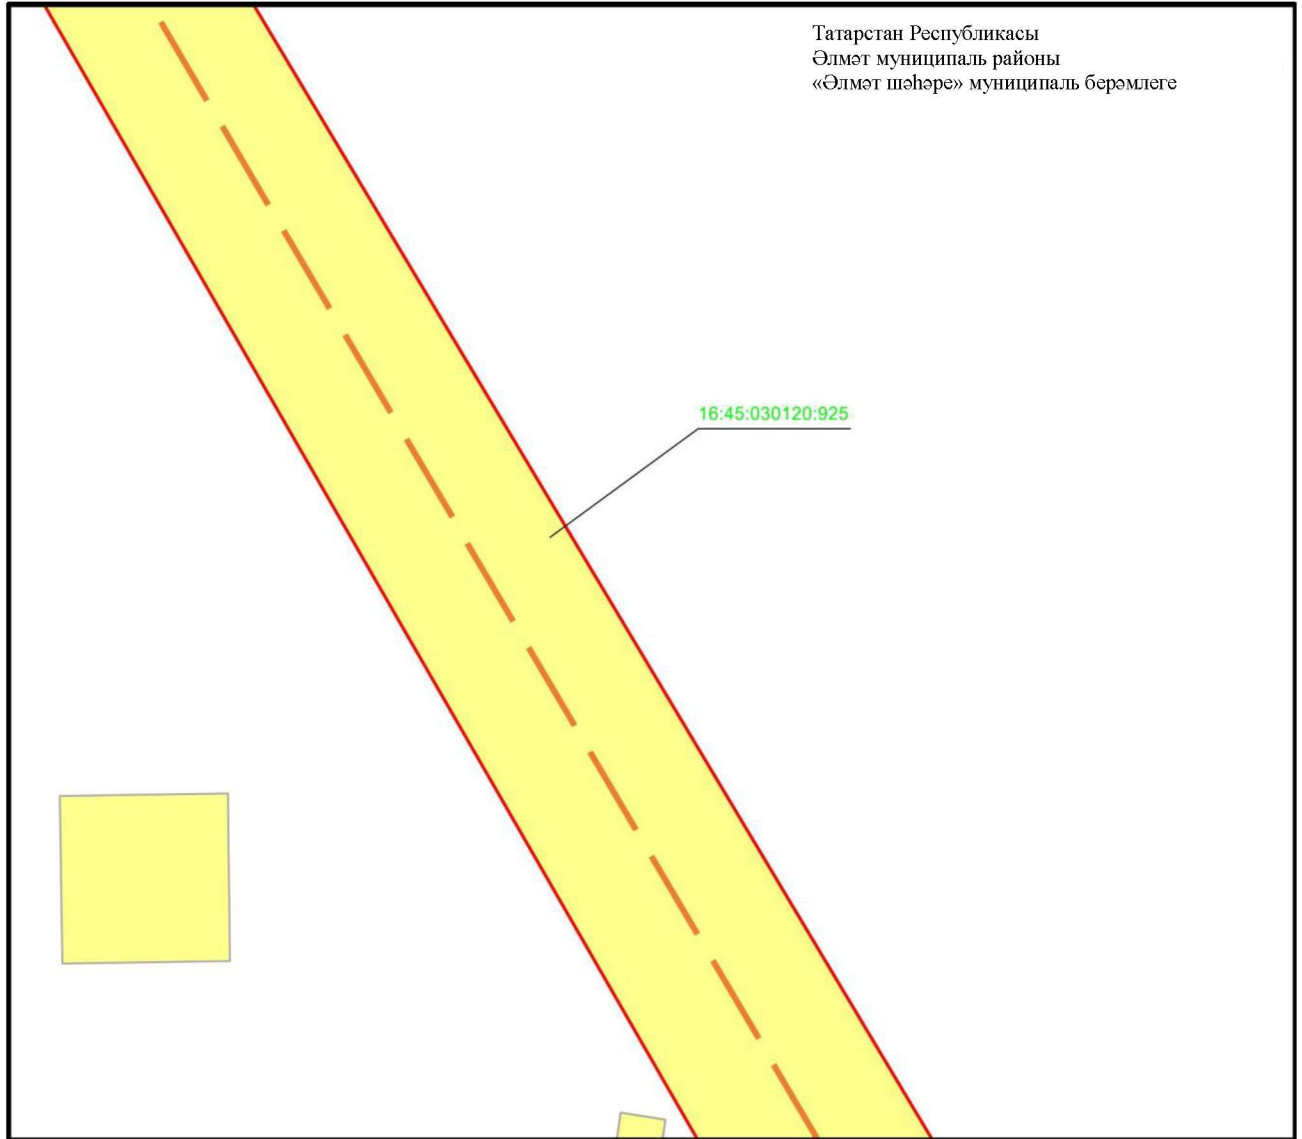

Масштабы 1 : 500


Файдаланыла торган шартлы билгеләр һәм тамгалар:

- 1 – объект чикләренең характерлы ноктасы билгесе
- — объект чиге
- — инженерлык корылмасының проекттагы урнашу урыны (110 кВ һава линиясе күчәре)
- — жир кишәрлеге чиге
- 16:45:030120:925 — жир кишәрлегенең кадастр номеры.

## 4 бүлек

«Узловая – Исмәгыйль 110 кВ һава линиясе» төбәк әһәмиятендәге электр челтәре хужалыгы объектның эксплуатацияләү максатларында гавами сервитут чикләре урнашу схемасы

1 нче бит, 5 нче махсус төшермә

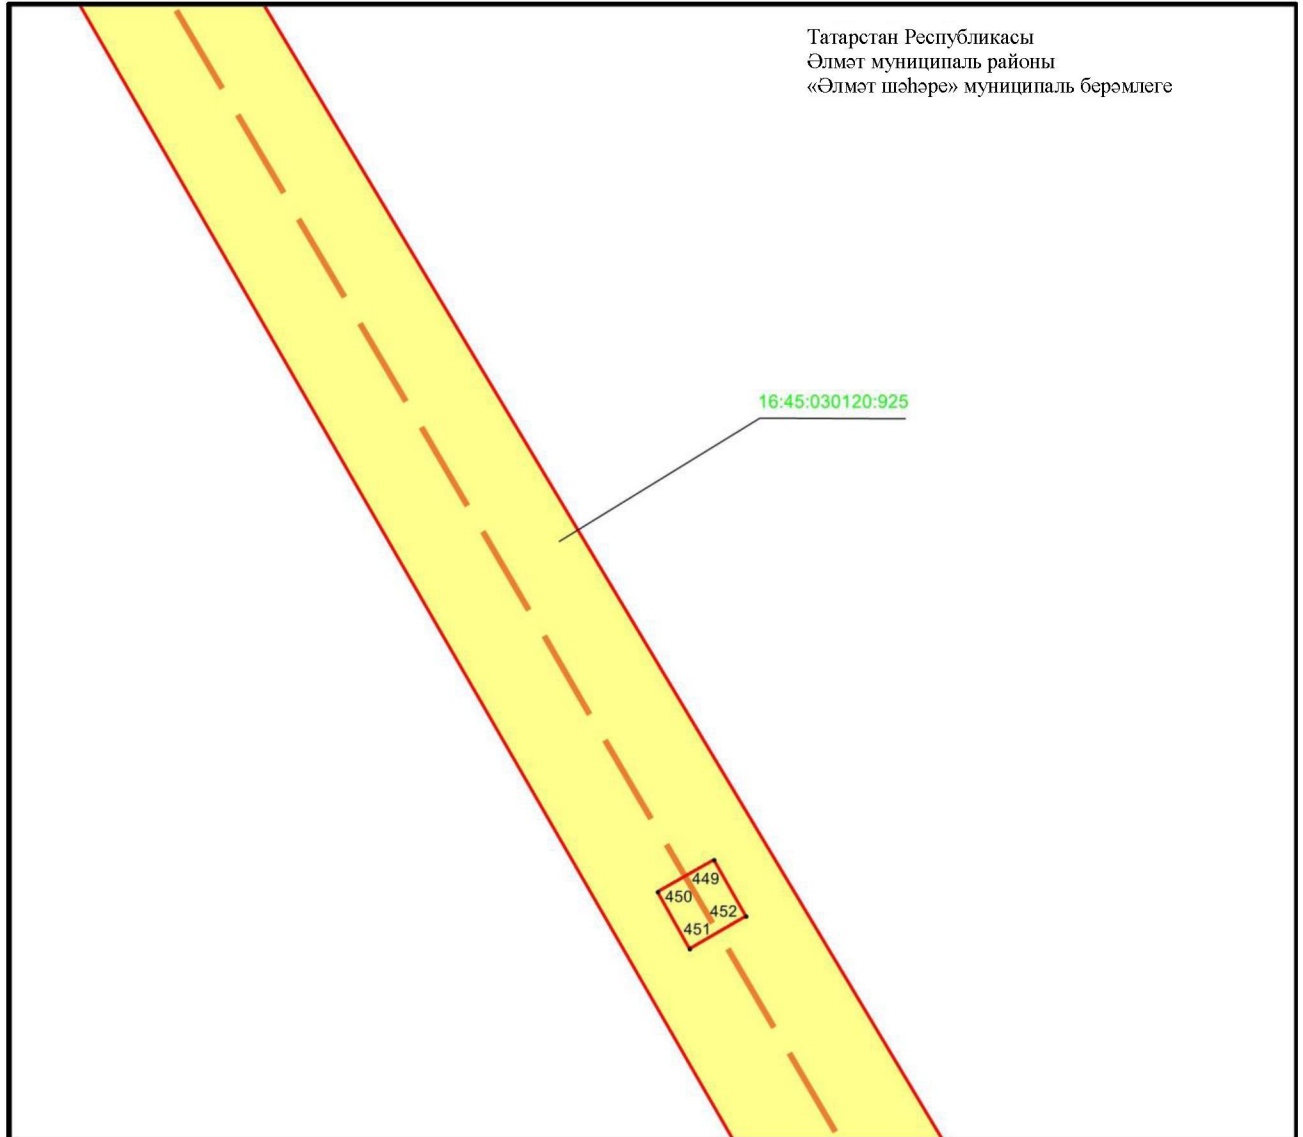

Масштабы 1 : 500


Файдаланыла торган шартлы билгеләр һәм тамгалар:

- 1 – объект чикләренең характерлы ноктасы билгесе
- — объект чиге
- — инженерлык корылмасының проекттагы урнашу урыны (110 кВ һава линиясе күчәре)
- — жир кишәрлеге чиге
- 16:45:030120:925 — жир кишәрлегенә кадастр номеры.

## 4 бүлек

«Узловая – Исмәгыйль 110 кВ һава линиясе» төбәк әһәмиятендәге электр челтәре хужалыгы объектның эксплуатацияләү максатларында гавами сервитут чикләре урнашу схемасы

1 нче бит, 6 нчы махсус төшермә

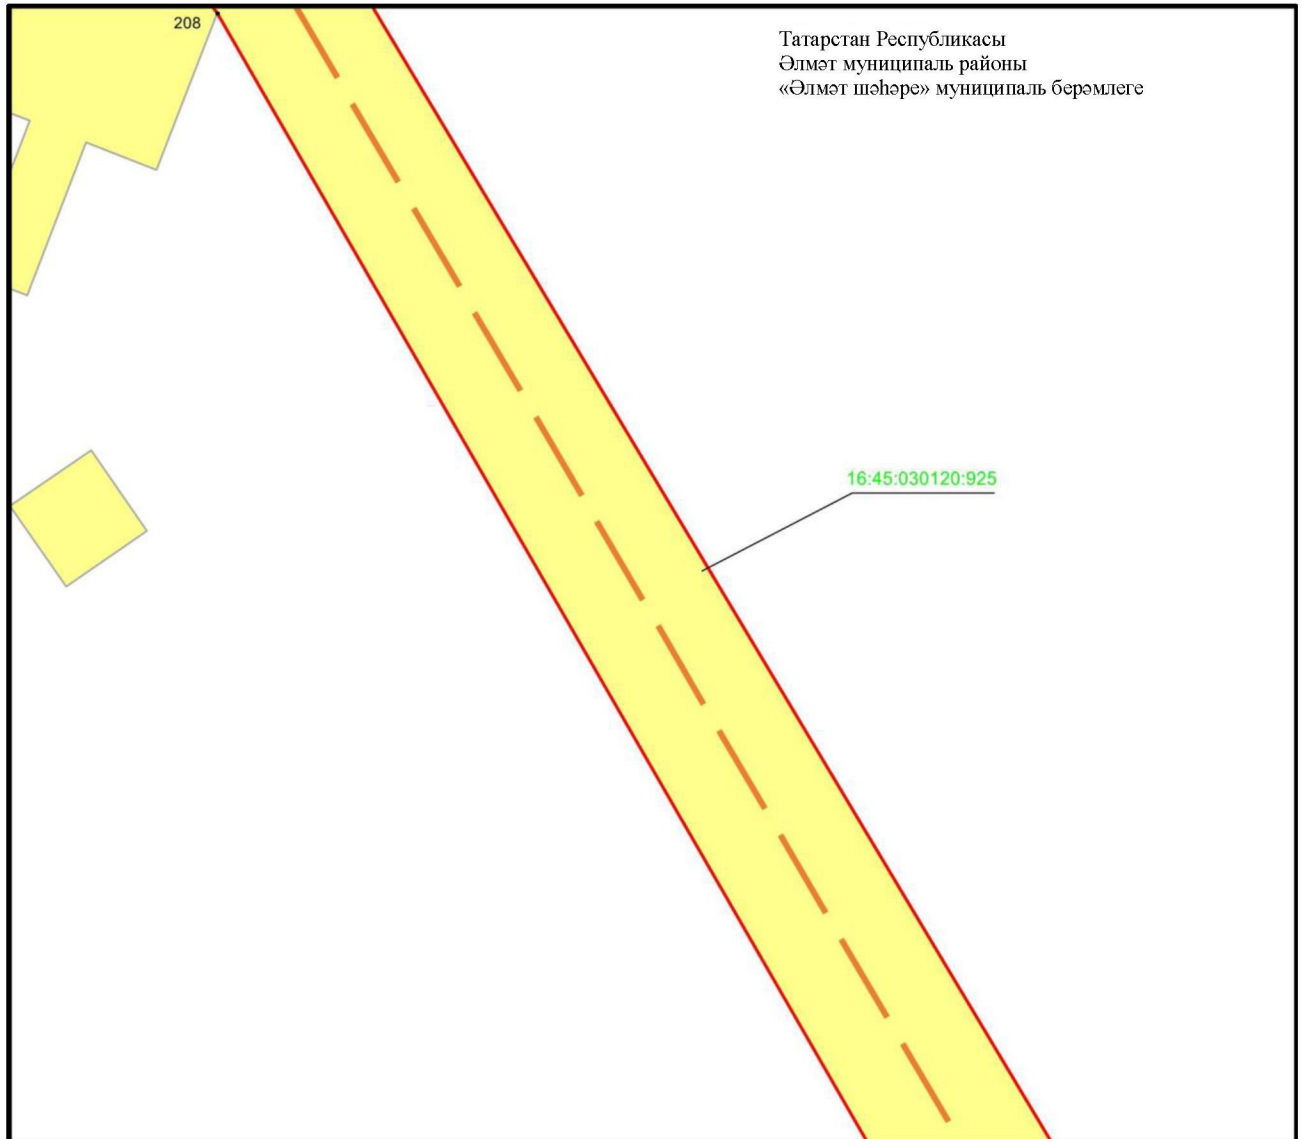

Масштабы 1 : 500


Файдаланыла торган шартлы билгеләр һәм тамгалар:

- 1 – объект чикләренең характерлы ноктасы билгесе
- — объект чиге
- — инженерлык корылмасының проекттагы урнашу урыны (110 кВ һава линиясе күчәре)
- — жир кишәрлеге чиге
- 16:45:030120:925 – жир кишәрлегенә кадастр номеры.

## 4 бүлек

«Узловая – Исмәгыйль 110 кВ һава линиясе» төбәк әһәмиятендәге электр челтәре хужалыгы объектның эксплуатацияләү максатларында гавами сервитут чикләре урнашу схемасы

1 нче бит, 7 нче махсус төшермә

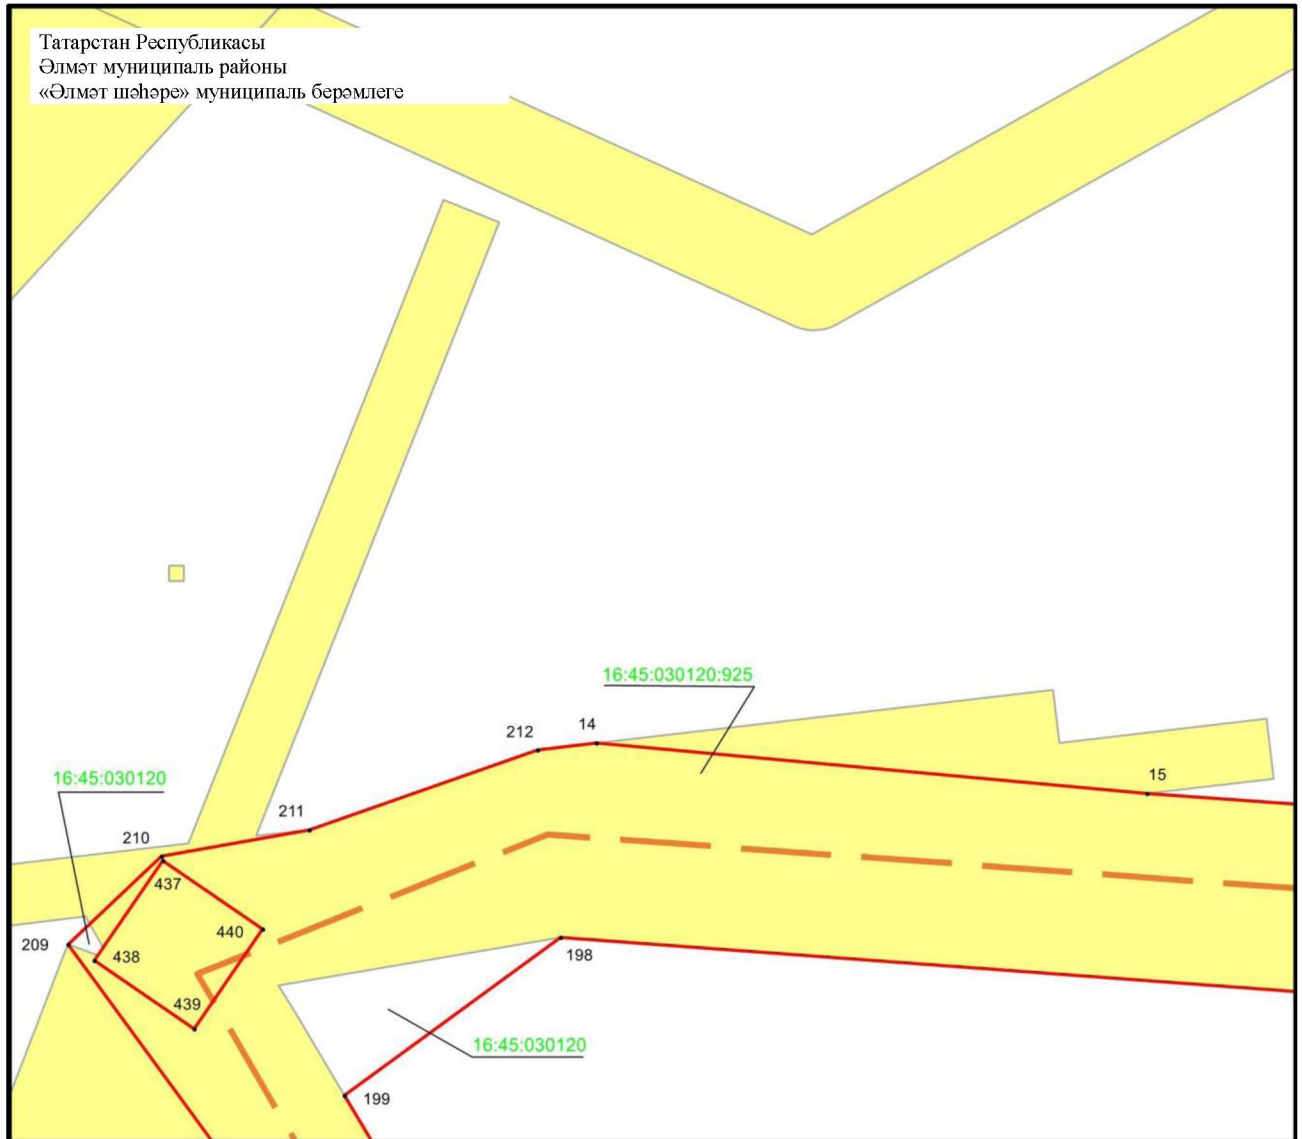

Масштабы 1 : 500


Файдаланыла торган шартлы билгеләр һәм тамгалар:

- 1 – объект чикләренең характерлы ноктасы билгесе
- (solid red line) – объект чиге
- (dashed orange line) – инженерлык корылмасының проекттагы урнашу урыны (110 кВ һава линиясе күчәре)
- (yellow) – жир кишәрлеге чиге
- 16:45:030120 – кадастр кварталы номер
- 16:45:030120:925 – жир кишәрлегенең кадастр номеры.

## 4 бүлек

«Узловая – Исмәгыйль 110 кВ һава линиясе» төбәк әһәмиятендәге электр челтәре хужалыгы объектның эксплуатацияләү максатларында гавами сервитут чикләре урнашу схемасы

1 нче бит, 8 нче махсус төшермә

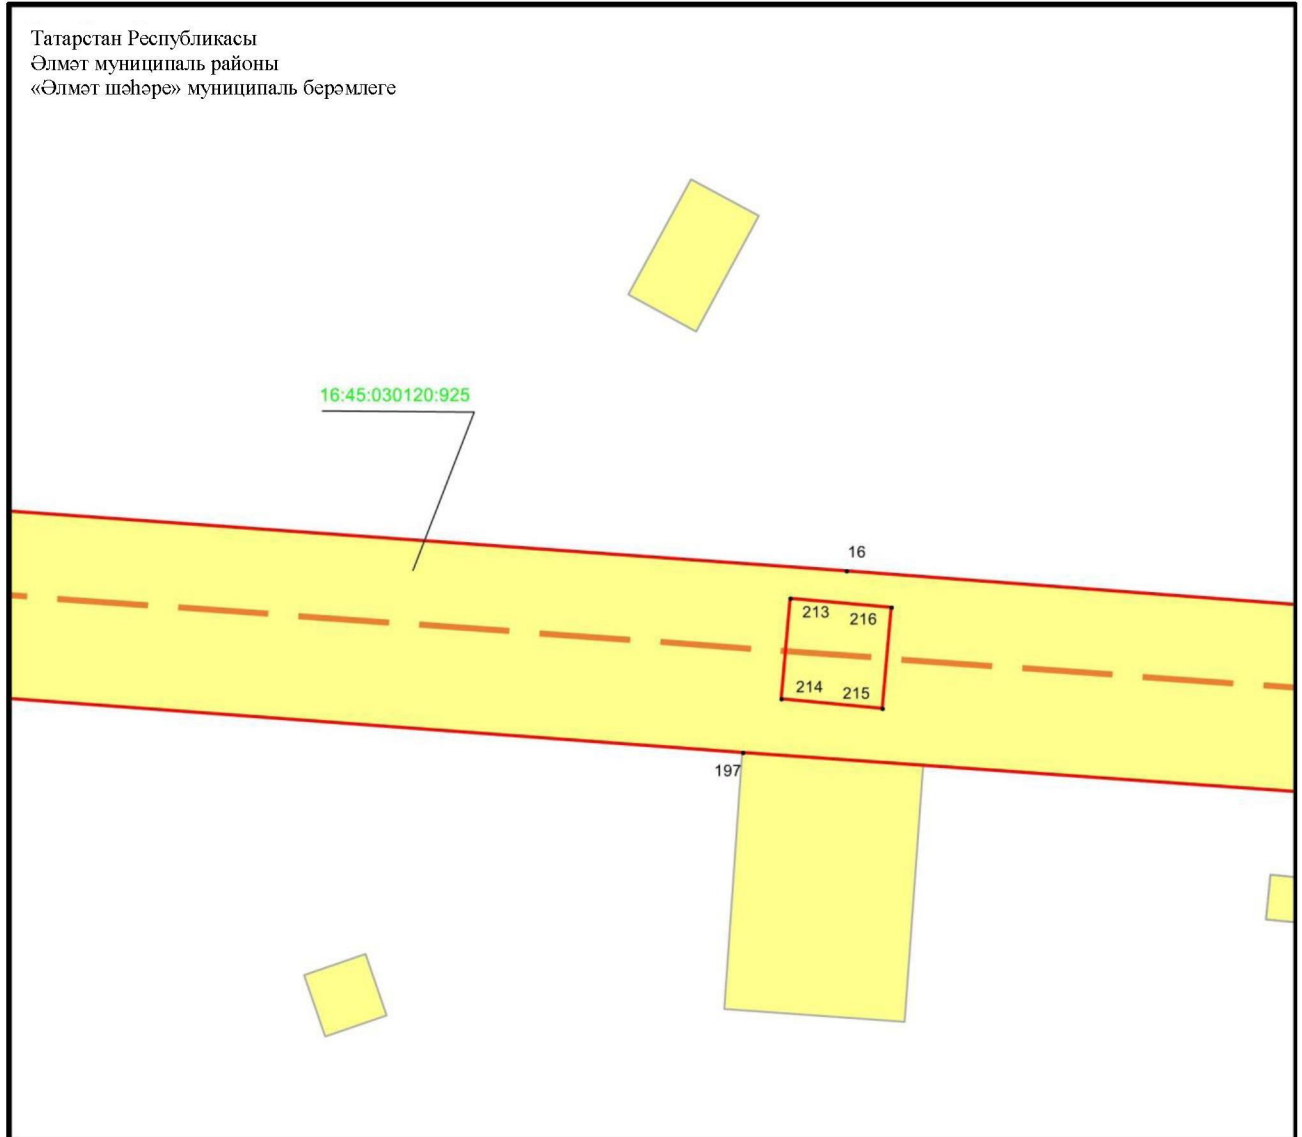

Масштабы 1 : 500

Файдаланыла торган шартлы билгеләр һәм тамгалар:


- 1 – объект чикләренең характерлы ноктасы билгесе
- (red line) – объект чиге
- (dashed orange line) – инженерлык корылмасының проекттагы урнашу урыны (110 кВ һава линиясе күчәре)
- (yellow) – жир кишәрлеге чиге
- 16:45:030120:925 – жир кишәрлегенә кадастр номеры.



## 4 бүлек

«Узловая – Исмагыйль 110 кВ һава линиясе» төбәк әһәмиятендәге электр челтәре хужалыгы объектның эксплуатацияләү максатларында гавами сервитут чикләре урнашу схемасы

1 нче бит, 9 нчы махсус төшермә

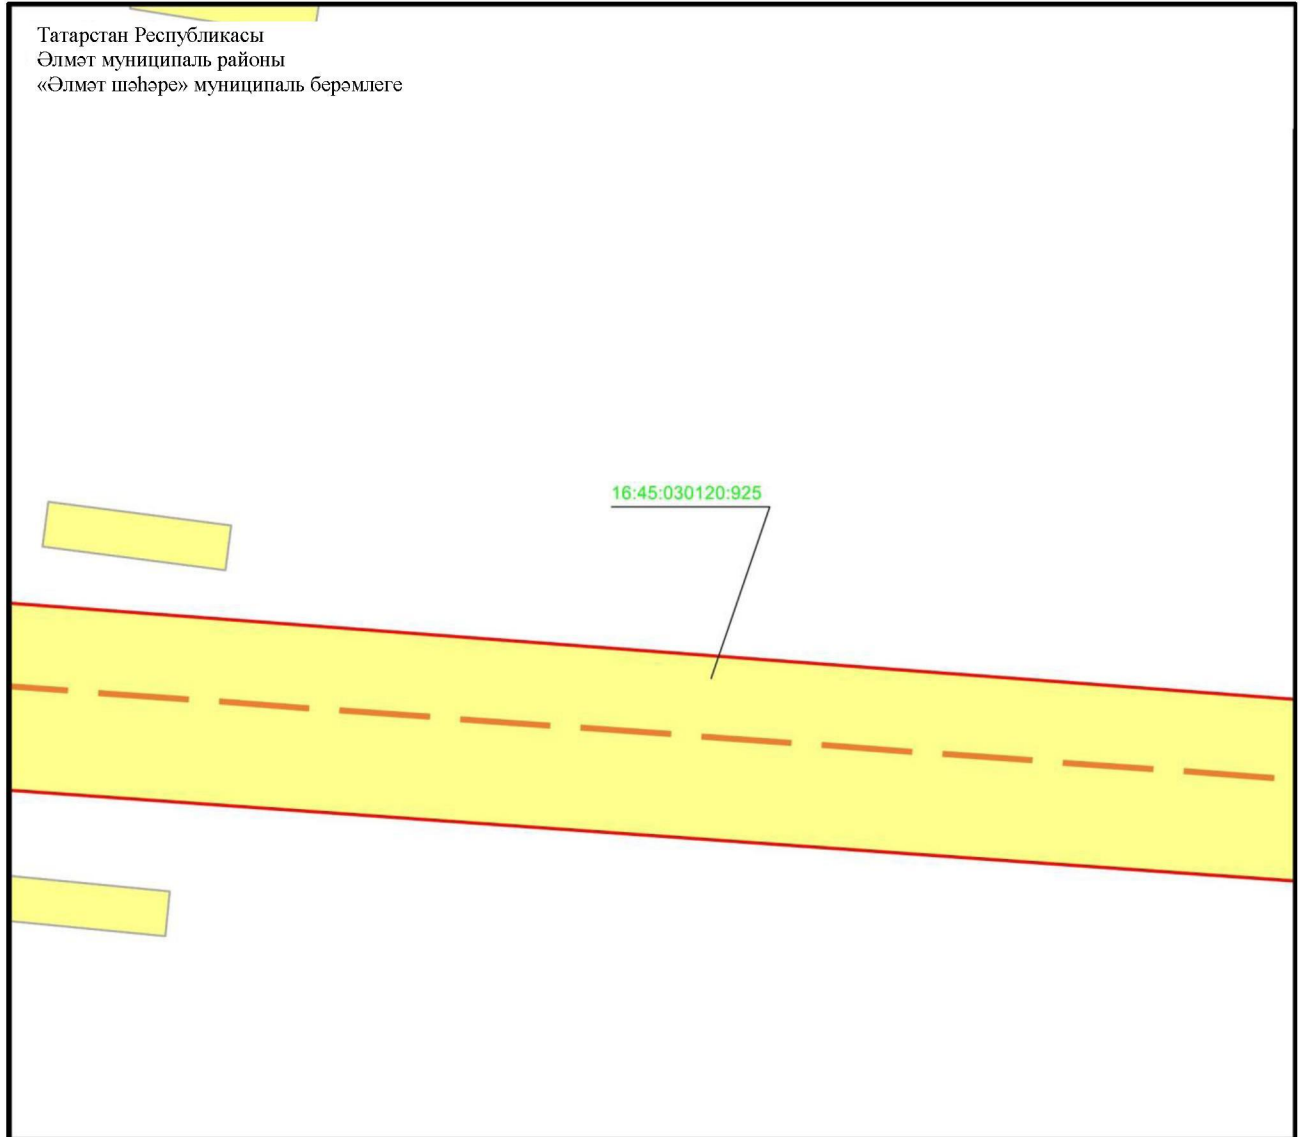

Масштабы 1 : 500

Файдаланыла торган шартлы билгеләр һәм тамгалар:


- — объект чиге
- - - — инженерлык корылмасының проекттагы урнашу урыны (110 кВ һава линиясе күчәре)
- жир кишәрлеге чиге

16:45:030120:925 — жир кишәрлегенең кадастр номеры.

## 4 бүлек




«Узловая – Исмәгыйль 110 кВ һава линиясе» төбәк әһәмиятендәге электр челтәре хужалыгы объектның эксплуатацияләү максатларында гавами сервитут чикләре урнашу схемасы

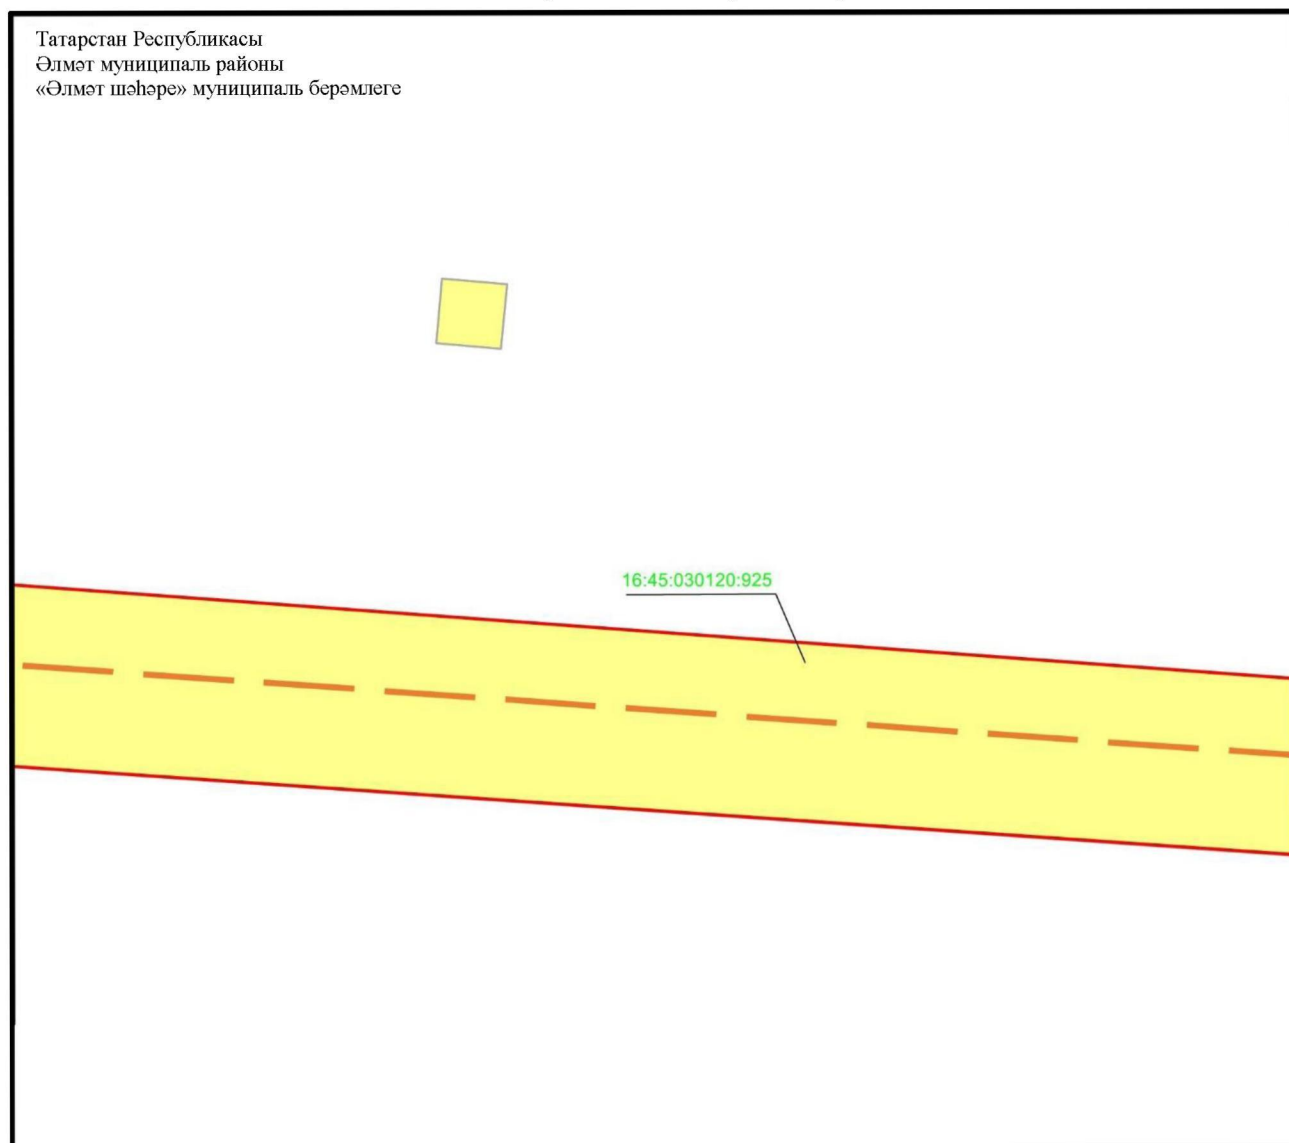1 нче бит, 10 нчы махсус төшермә



Масштабы 1 : 500

Файдаланыла торган шартлы билгеләр һәм тамгалар:


-  – объект чиге
-  – инженерлык корылмасының проекттагы урнашу урыны (110 кВ һава линиясе күчәре)
-  – жир кишәрлеге чиге

16:45:030120:925 – жир кишәрлегенә кадастр номеры.

## 4 бүлек

«Узловая – Исмәгыйль 110 кВ һава линиясе» төбәк әһәмиятендәге электр челтәре хужалыгы объектның эксплуатацияләү максатларында гавами сервитут чикләре урнашу схемасы

1 нче бит, 11 нче махсус төшермә

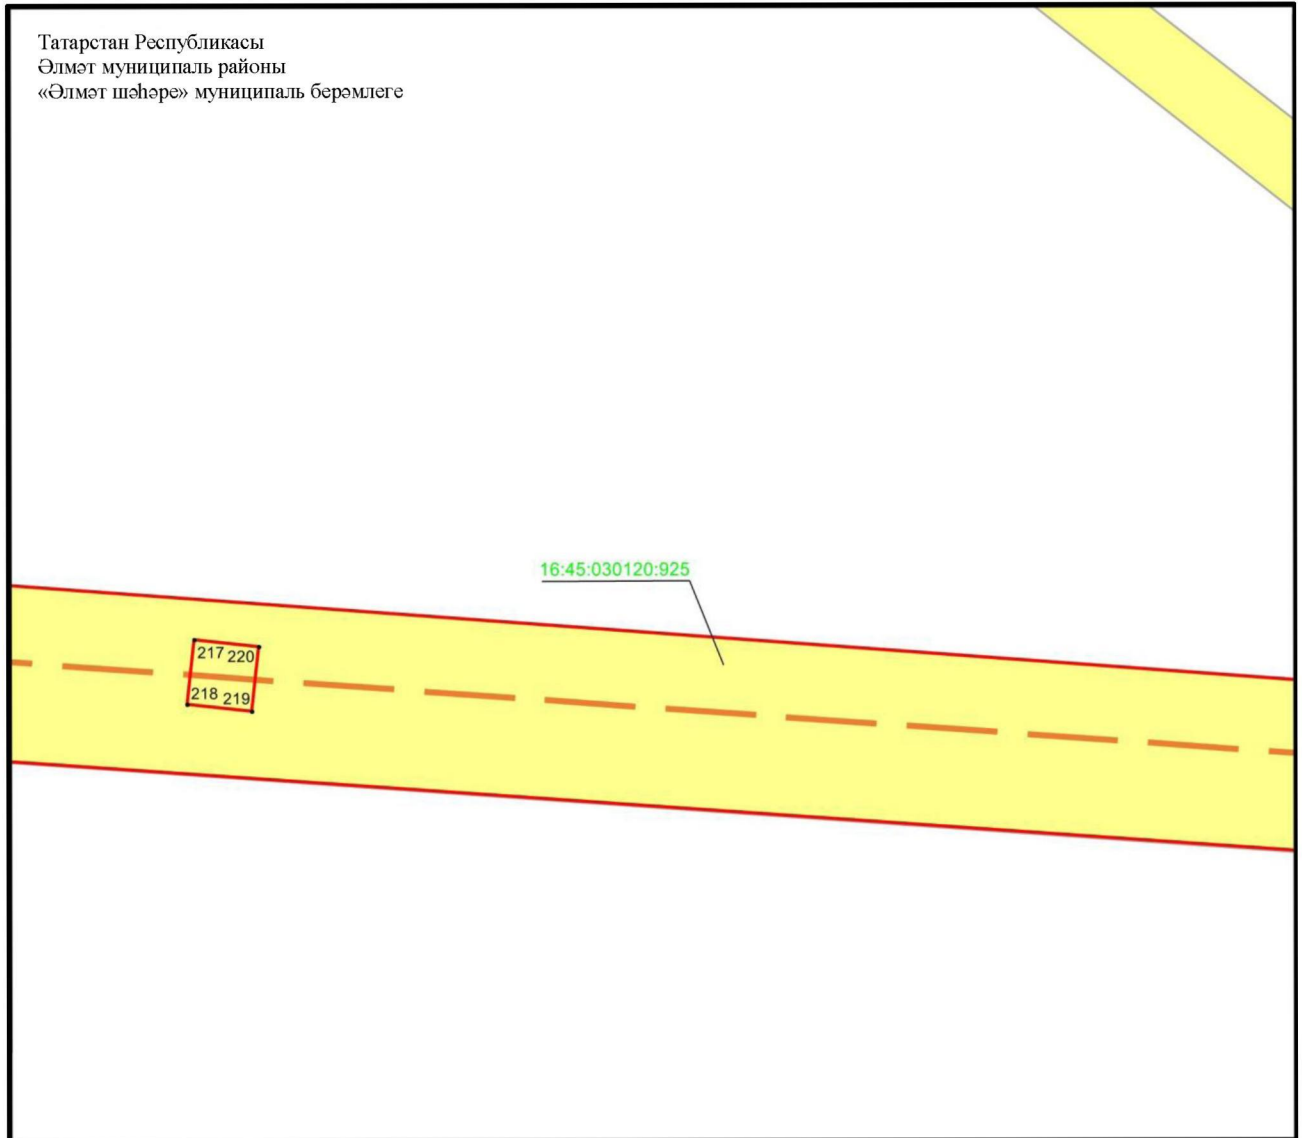

Масштабы 1 : 500


Файдаланыла торган шартлы билгеләр һәм тамгалар:

- 1 – объект чикләренең характерлы ноктасы билгесе
- — объект чиге
- — инженерлык корылмасының проекттагы урнашу урыны (110 кВ һава линиясе күчәре)
- — жир кишәрлеге чиге
- 16:45:030120:925 – жир кишәрлегенә кадастр номеры.

## 4 бүлек

«Узловая – Исмәгыйль 110 кВ һава линиясе» төбәк әһәмиятендәге электр челтәре хужалыгы объектның эксплуатацияләү максатларында гавами сервитут чикләре урнашу схемасы

1 нче бит, 12 нче махсус төшермә

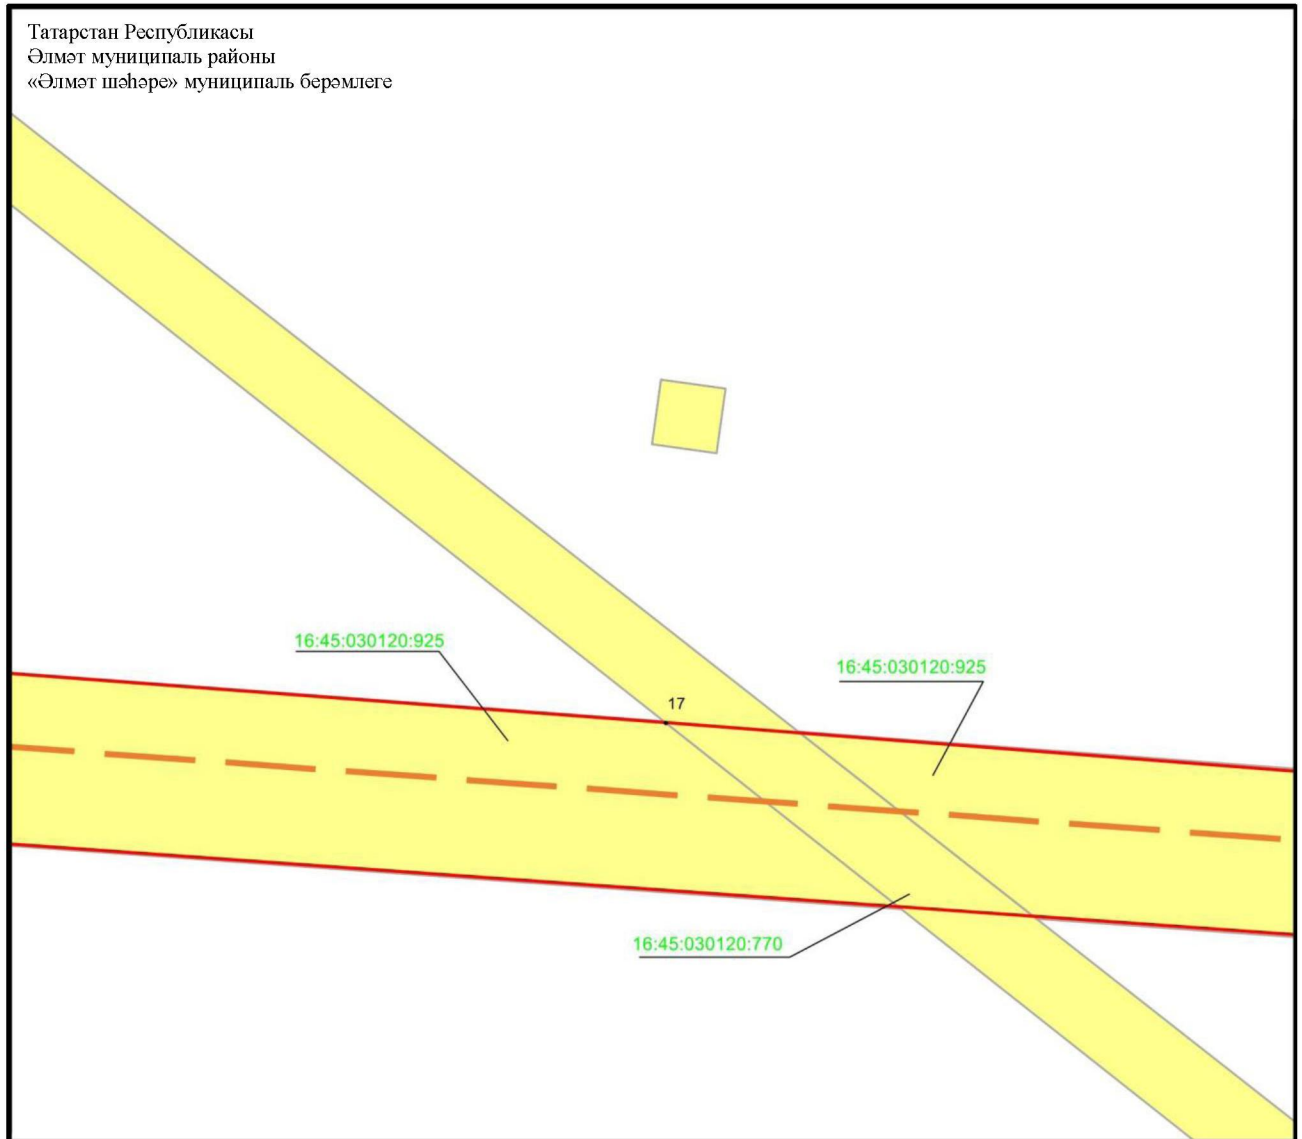

Масштабы 1 : 500


Файдаланыла торган шартлы билгеләр һәм тамгалар:

- 1 – объект чикләренең характерлы ноктасы билгесе
- — объект чиге
- — инженерлык корылмасының проекттагы урнашу урыны (110 кВ һава линиясе күчәре)
- жир кишәрлеге чиге
- 16:45:030120:925 – жир кишәрлегенә кадастр номеры.

## 4 бүлек

«Узловая – Исмәгыйль 110 кВ һава линиясе» төбәк әһәмиятендәге электр челтәре хужалыгы объектның эксплуатацияләү максатларында гавами сервитут чикләре урнашу схемасы

1 нче бит, 13 нче махсус төшермә

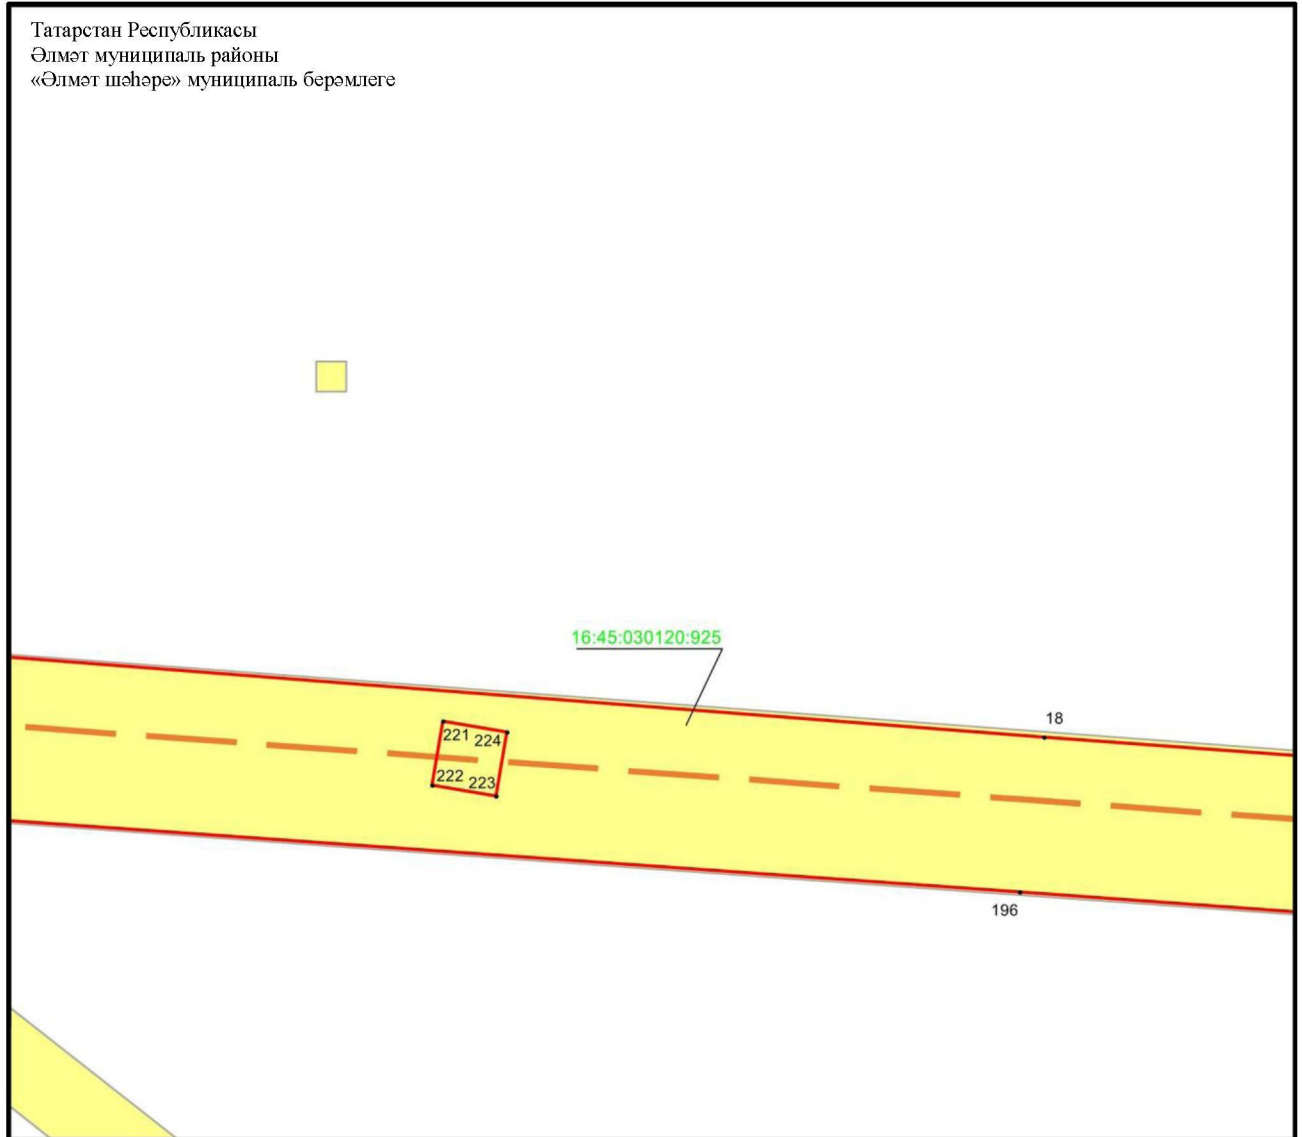

Масштабы 1 : 500


Файдаланыла торган шартлы билгеләр һәм тамгалар:

- 1 – объект чикләренең характерлы ноктасы билгесе
- — объект чиге
- — инженерлык корылмасының проекттагы урнашу урыны (110 кВ һава линиясе күчәре)
- — жир кишәрлеге чиге
- 16:45:030120:925 — жир кишәрлегенә кадастр номеры.

## 4 бүлек

«Узловая – Исмәгыйль 110 кВ һава линиясе» төбәк әһәмиятендәге электр челтәре хужалыгы объектның эксплуатацияләү максатларында гавами сервитут чикләре урнашу схемасы

1 нче бит, 14 нче махсус төшермә

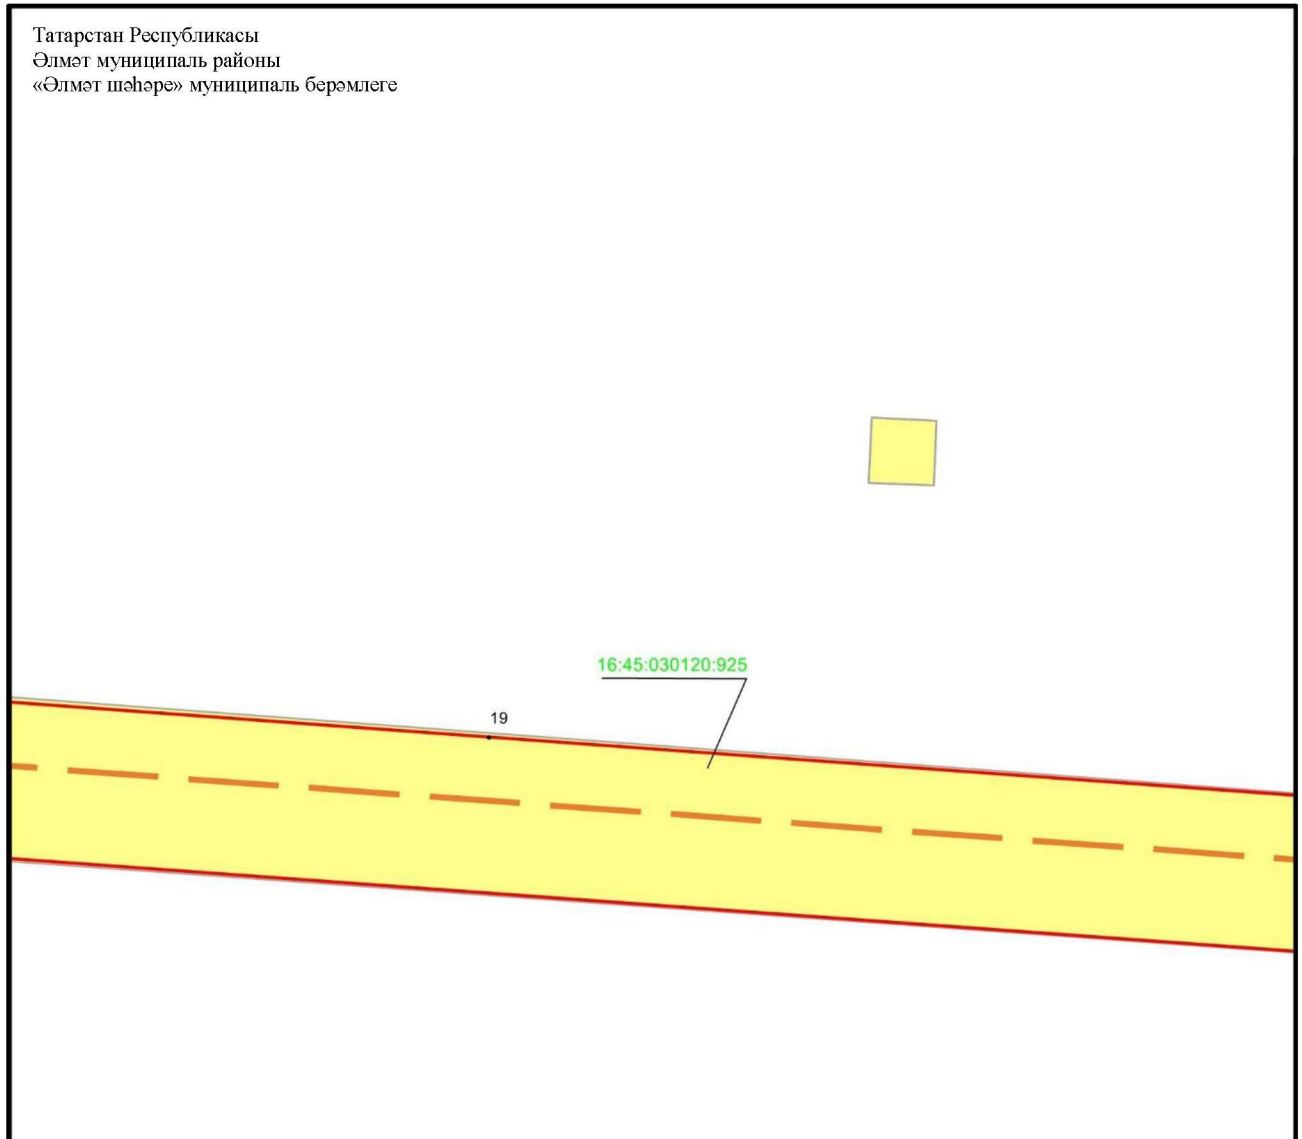

Масштабы 1 : 500


Файдаланыла торган шартлы билгеләр һәм тамгалар:

- 1 – объект чикләренең характерлы ноктасы билгесе
- — объект чиге
- — инженерлык корылмасының проекттагы урнашу урыны (110 кВ һава линиясе күчәре)
- — жир кишәрлеге чиге
- 16:45:030120:925 — жир кишәрлегенә кадастр номеры.

## 4 бүлек

«Узловая – Исмәгыйль 110 кВ һава линиясе» төбәк әһәмиятендәге электр челтәре хужалыгы объектның эксплуатацияләү максатларында гавами сервитут чикләре урнашу схемасы

1 нче бит, 15 нче махсус төшермә

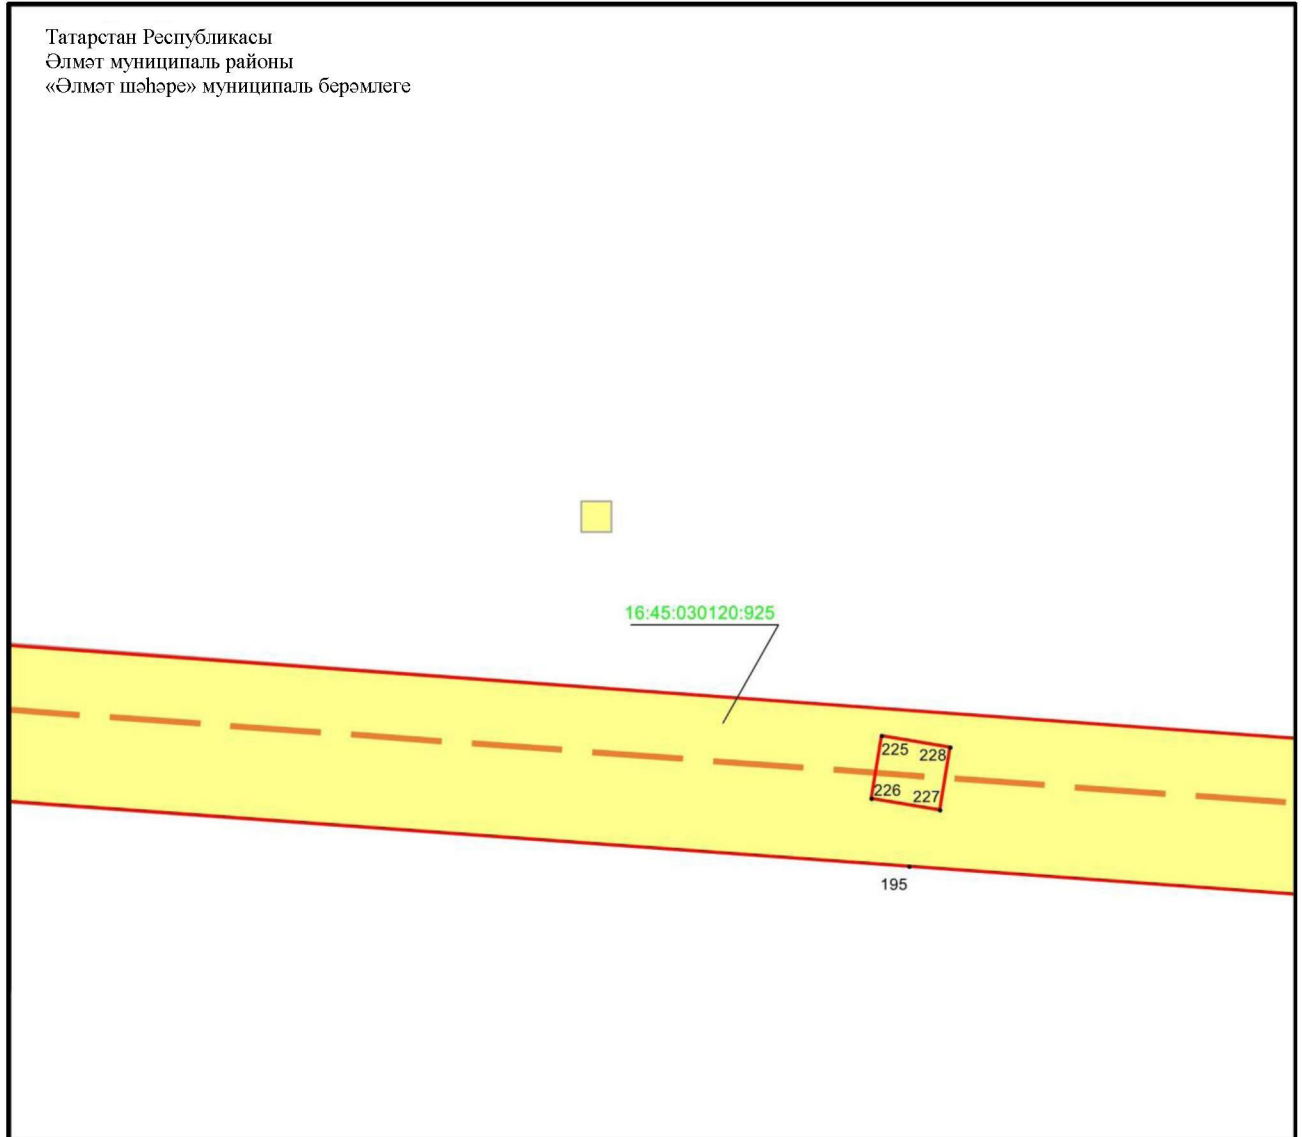

Масштабы 1 : 500


Файдаланыла торган шартлы билгеләр һәм тамгалар:

- 1 – объект чикләренең характерлы ноктасы билгесе
- — объект чиге
- — инженерлык корылмасының проекттагы урнашу урыны (110 кВ һава линиясе күчәре)
- — жир кишәрлеге чиге
- 16:45:030120:925 — жир кишәрлегенең кадастр номеры.

## 4 бүлек

«Узловая – Исмәгыйль 110 кВ һава линиясе» төбәк әһәмиятендәге электр челтәре хужалыгы объектның эксплуатацияләү максатларында гавами сервитут чикләре урнашу схемасы

1 нче бит, 16 нчы махсус төшермә

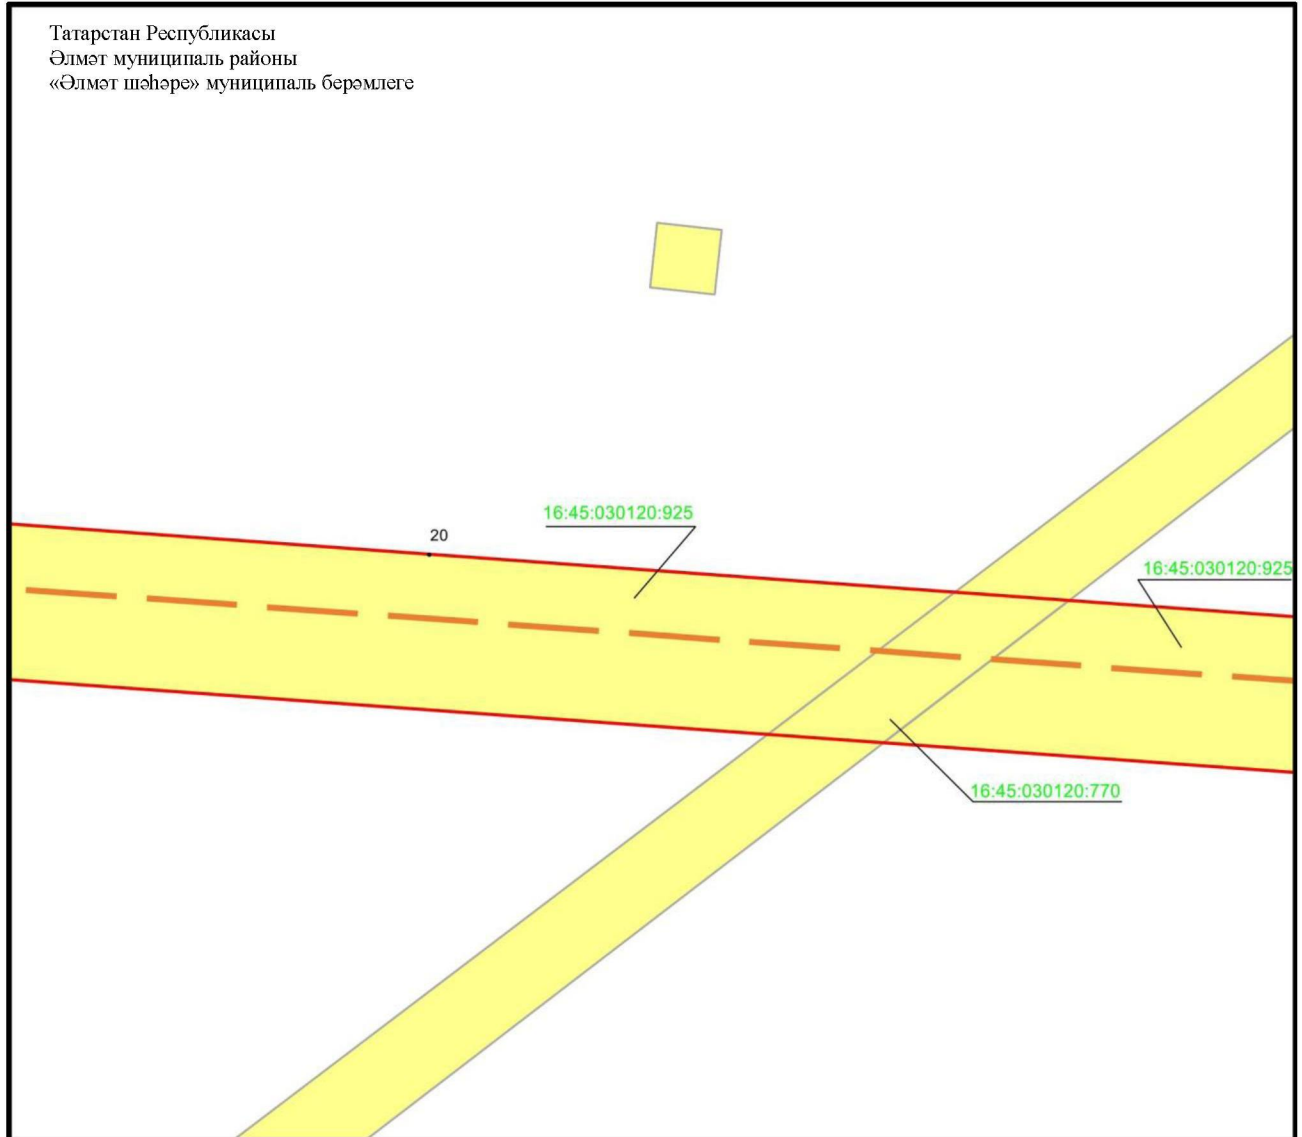

Масштабы 1 : 500

Файдаланыла торган шартлы билгеләр һәм тамгалар:


- 1 – объект чикләренең характерлы ноктасы билгесе
- (solid red line) – объект чиге
- (dashed orange line) – инженерлык корылмасының проекттагы урнашу урыны (110 кВ һава линиясе күчәре)
- (yellow shaded area) – жир кишәрлеге чиге
- 16:45:030120:925 – жир кишәрлегенә кадастр номеры.



## 4 бүлек

«Узловая – Исмәгыйль 110 кВ һава линиясе» төбәк әһәмиятендәге электр челтәре хужалыгы объектның эксплуатацияләү максатларында гавами сервитут чикләре урнашу схемасы

1 нче бит, 17 нче махсус төшермә

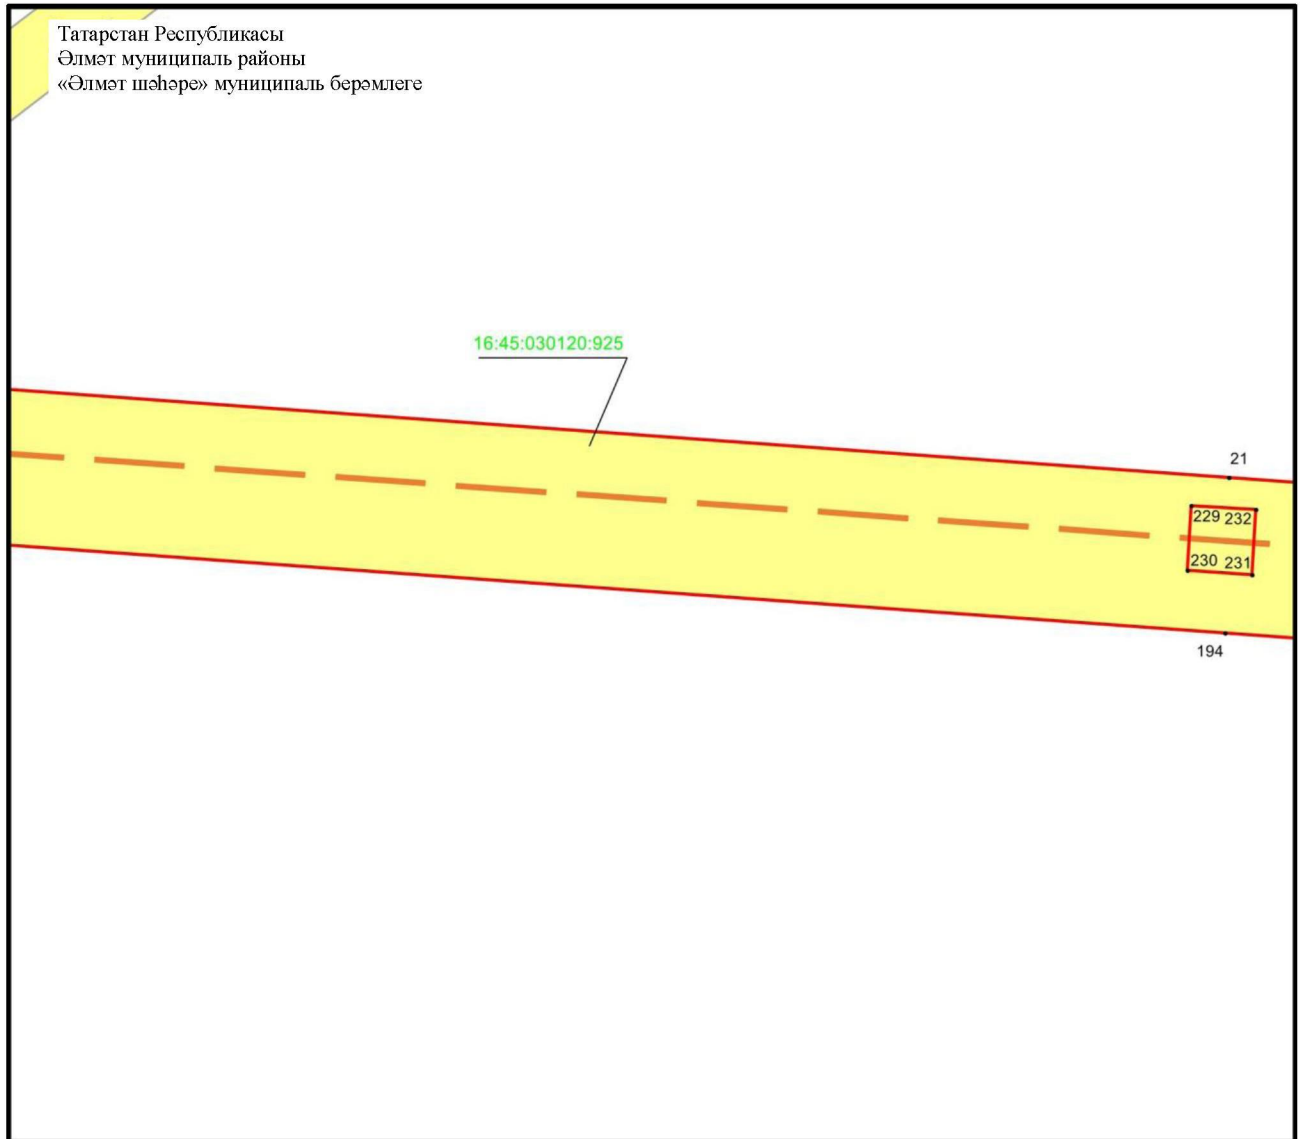

Масштабы 1 : 500


Файдаланыла торган шартлы билгеләр һәм тамгалар:

- 1 – объект чикләренең характерлы ноктасы билгесе
- — объект чиге
- — инженерлык корылмасының проекттагы урнашу урыны (110 кВ һава линиясе күчәре)
- — жир кишәрлеге чиге
- 16:45:030120:925 – жир кишәрлегенә кадастр номеры.

## 4 бүлек




«Узловая – Исмәгыйль 110 кВ һава линиясе» төбәк әһәмиятендәге электр челтәре хужалыгы объектның эксплуатацияләү максатларында гавами сервитут чикләре урнашу схемасы

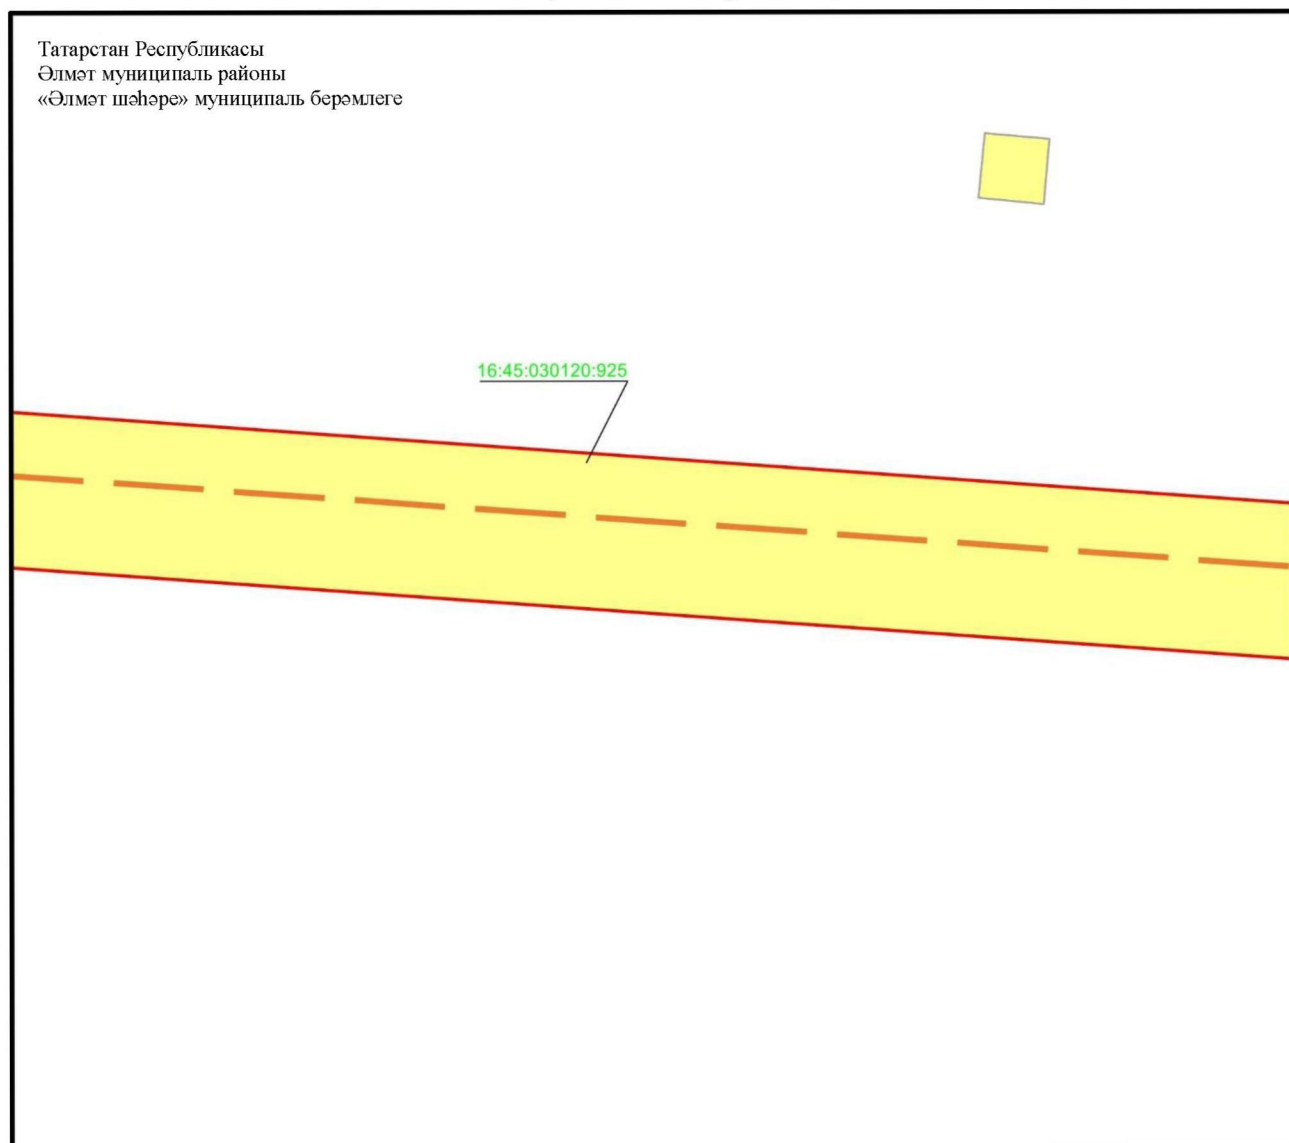1 нче бит, 18 нче махсус төшермә



Масштабы 1 : 500


Файдаланыла торган шартлы билгеләр һәм тамгалар:

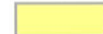-  – объект чиге
-  – инженерлык корылмасының проекттагы урнашу урыны (110 кВ һава линиясе күчәре)
-  – жир кишәрлеге чиге
- 16:45:030120:925 – жир кишәрлегенең кадастр номеры.

## 4 бүлек

«Узловая – Исмәгыйль 110 кВ һава линиясе» төбәк әһәмиятендәге электр челтәре хужалыгы объектның эксплуатацияләү максатларында гавами сервитут чикләре урнашу схемасы

1 нче бит, 19 нчы махсус төшермә

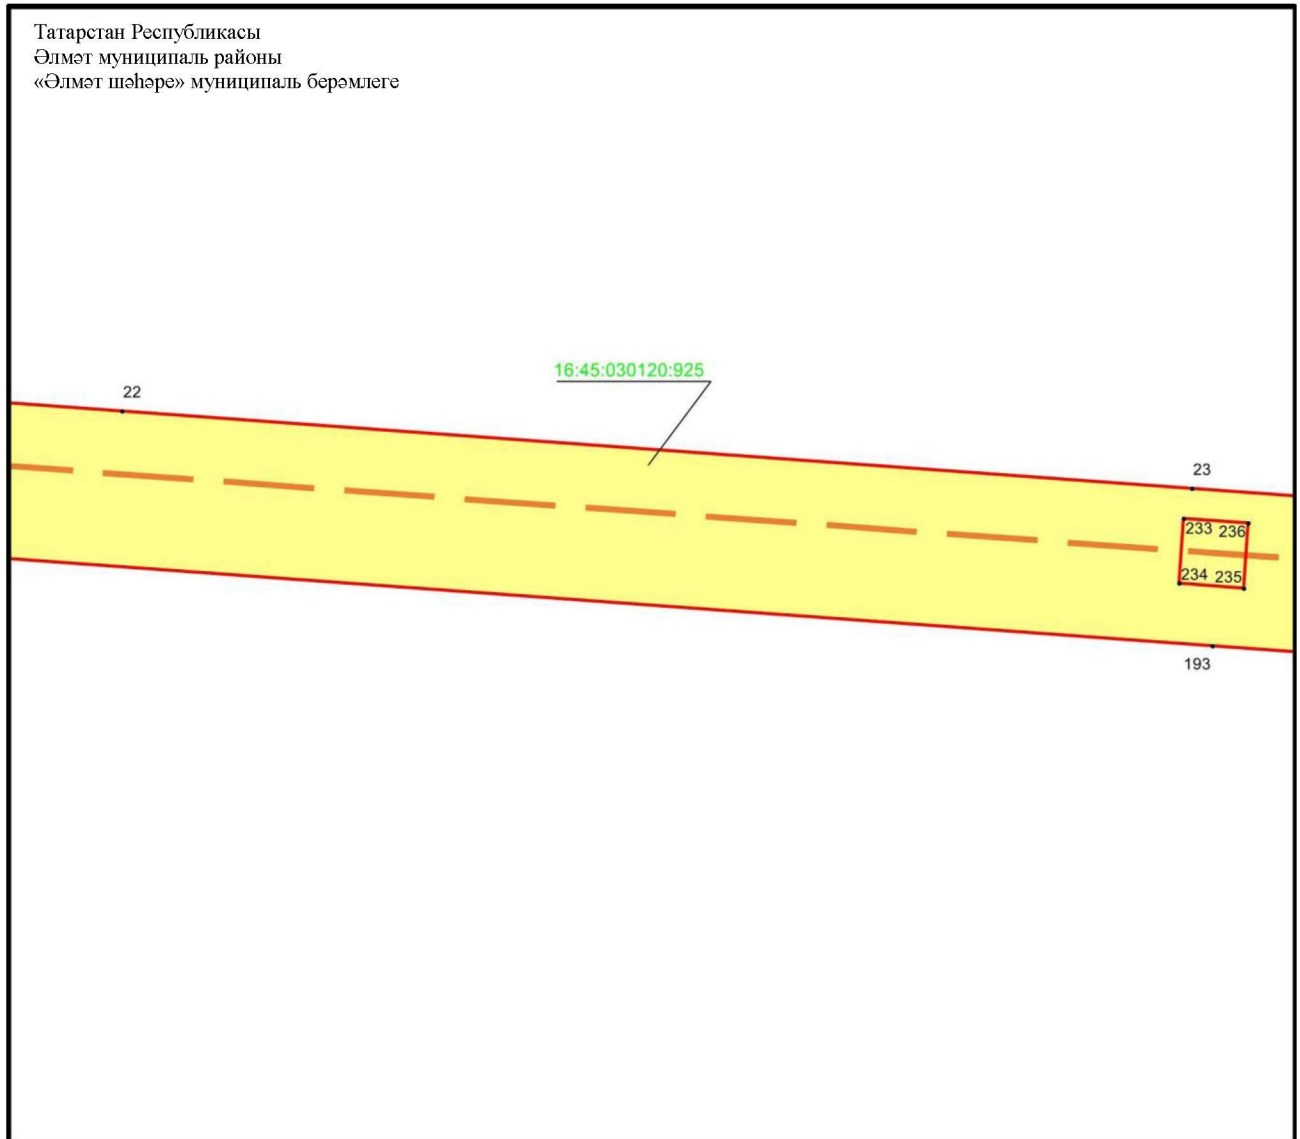

Масштабы 1 : 500


Файдаланыла торган шартлы билгеләр һәм тамгалар:

- 1 – объект чикләренең характерлы ноктасы билгесе
- — объект чиге
- — инженерлык корылмасының проекттагы урнашу урыны (110 кВ һава линиясе күчәре)
- — жир кишәрлеге чиге
- 16:45:030120:925 – жир кишәрлегенә кадастр номеры.

## 4 бүлек

«Узловая – Исмәгыйль 110 кВ һава линиясе» төбәк әһәмиятендәге электр челтәре хужалыгы объектның эксплуатацияләү максатларында гавами сервитут чикләре урнашу схемасы

1 нче бит, 20 нче махсус төшермә

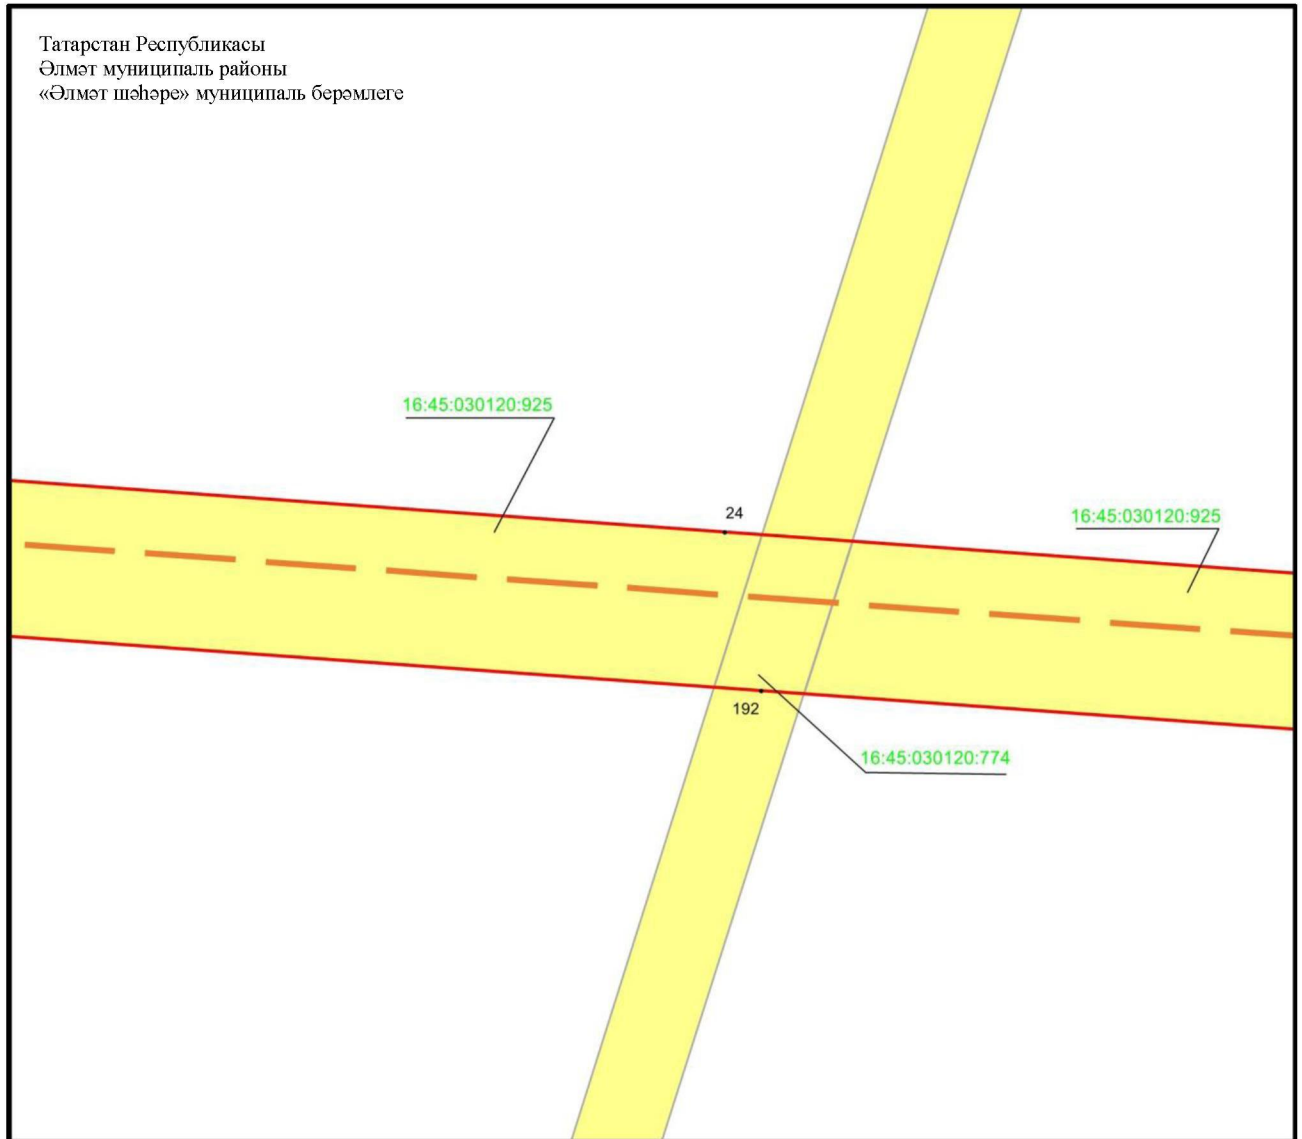

Масштабы 1 : 500


Файдаланыла торган шартлы билгеләр һәм тамгалар:

- 1 – объект чикләренең характерлы ноктасы билгесе
- — объект чиге
- — инженерлык корылмасының проекттагы урнашу урыны (110 кВ һава линиясе күчәре)
- — жир кишәрлеге чиге
- 16:45:030120:925 – жир кишәрлегенә кадастр номеры.

## 4 бүлек




«Узловая – Исмәгыйль 110 кВ һава линиясе» төбәк әһәмиятендәге электр челтәре хужалыгы объектның эксплуатацияләү максатларында гавами сервитут чикләре урнашу схемасы

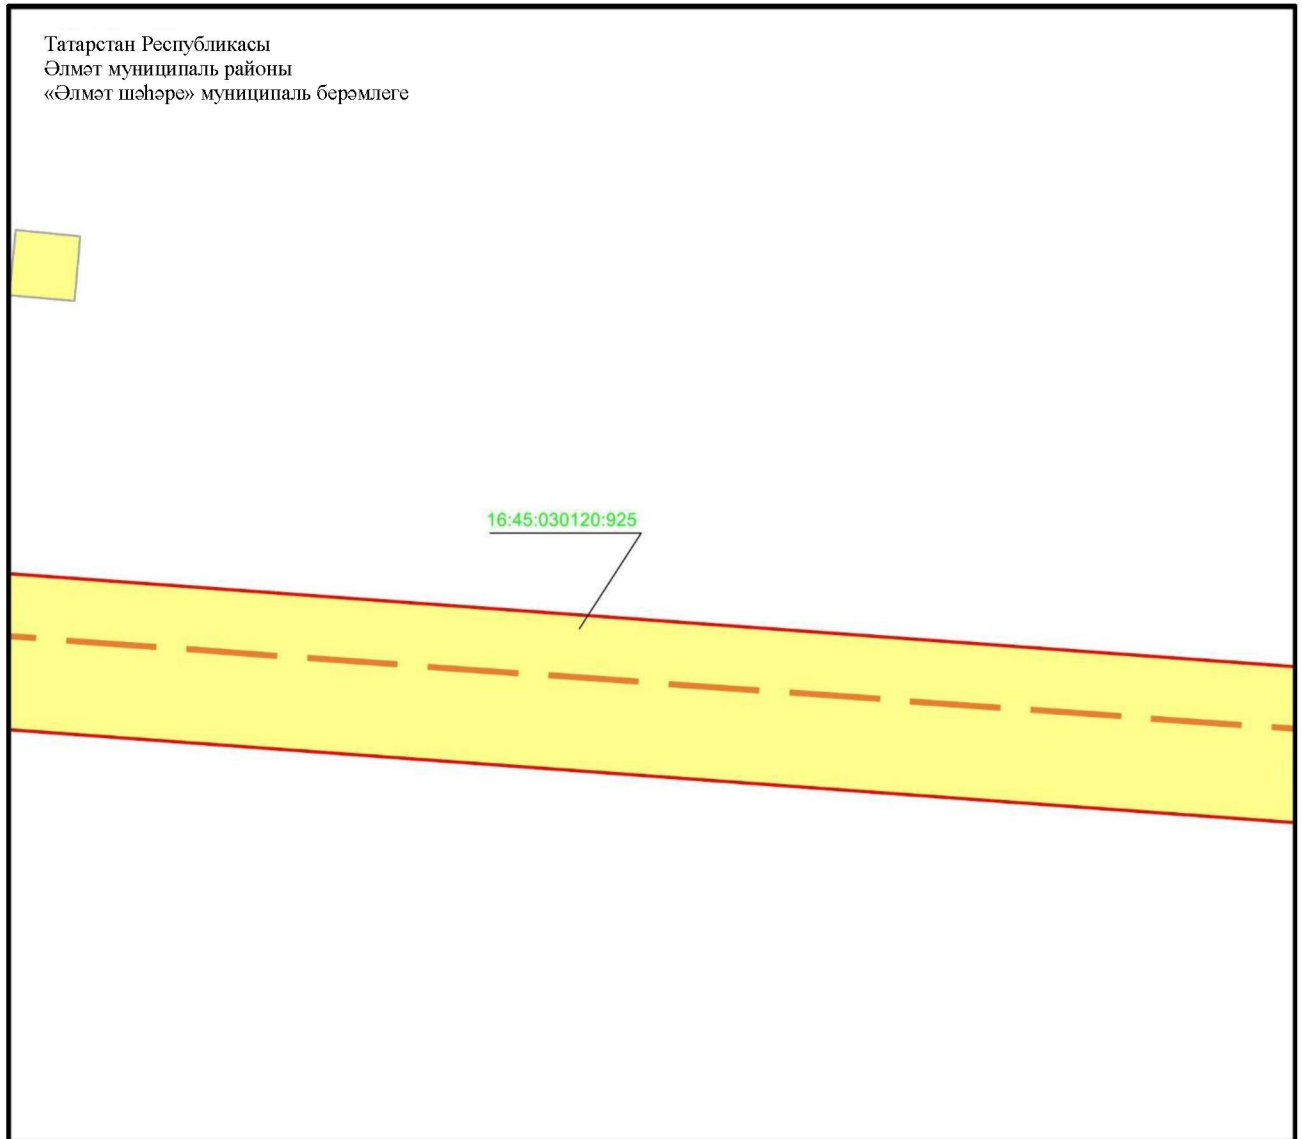1 нче бит, 21 нче махсус төшермә



Масштабы 1 : 500


Файдаланыла торган шартлы билгеләр һәм тамгалар:

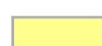-  – объект чиге
-  – инженерлык корылмасының проекттагы урнашу урыны (110 кВ һава линиясе күчәре)
-  – жир кишәрлеге чиге
- 16:45:030120:925 – жир кишәрлегенең кадастр номеры.

## 4 бүлек

«Узловая – Исмәгыйль 110 кВ һава линиясе» төбәк әһәмиятендәге электр челтәре хужалыгы объектның эксплуатацияләү максатларында гавами сервитут чикләре урнашу схемасы

1 нче бит, 22 нче махсус төшермә

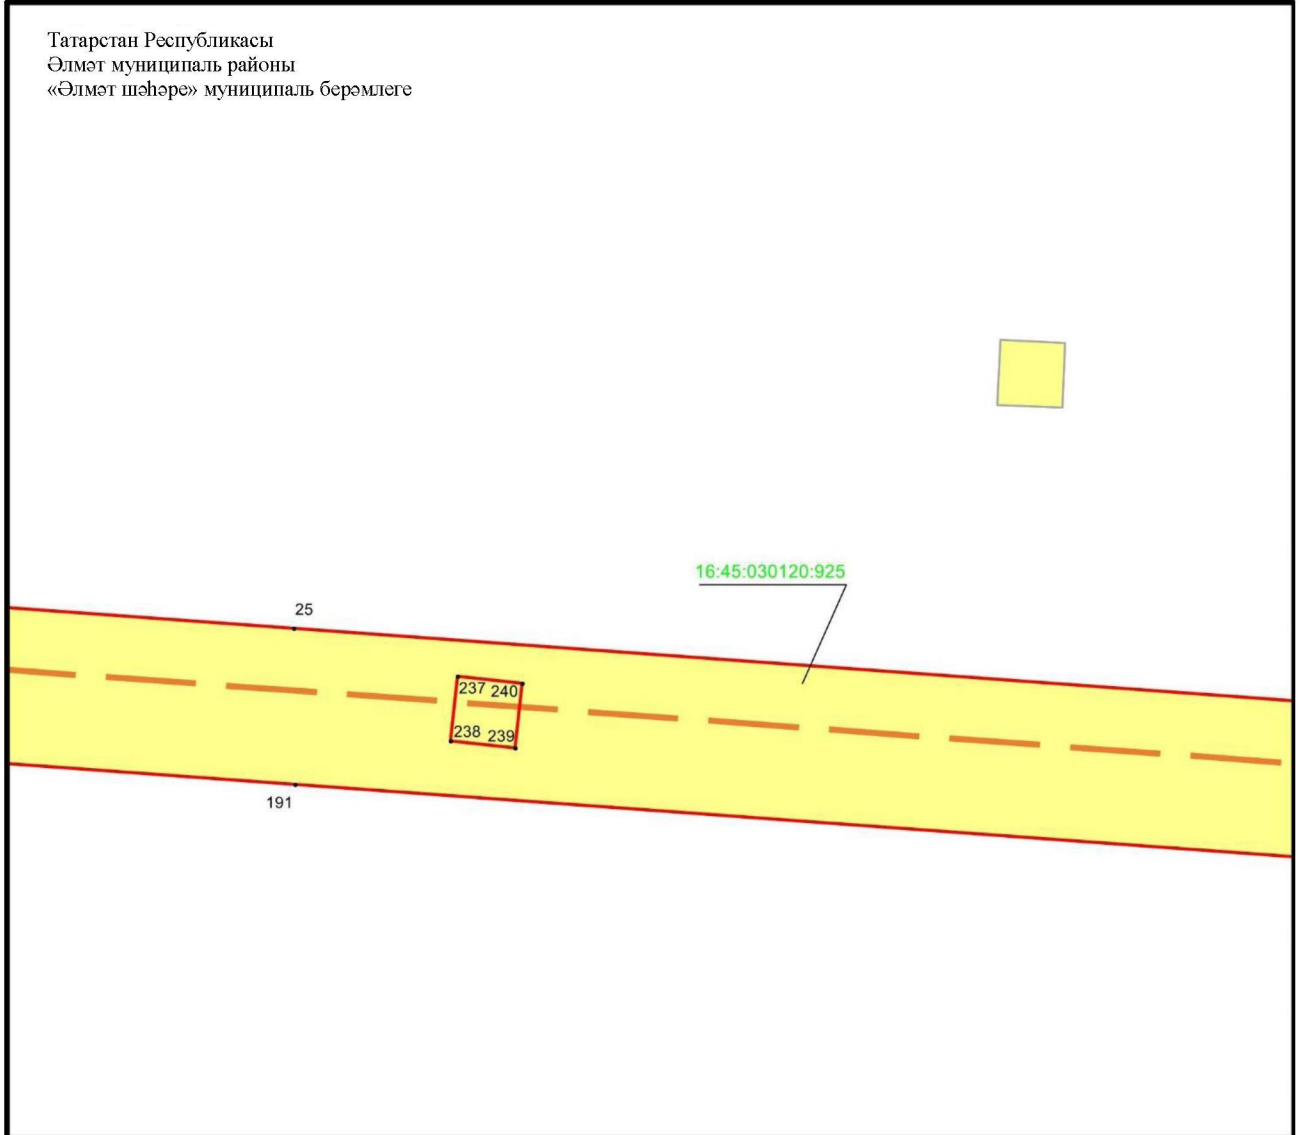

Масштабы 1 : 500


Файдаланыла торган шартлы билгеләр һәм тамгалар:

- 1 – объект чикләренең характерлы ноктасы билгесе
- — объект чиге
- — инженерлык корылмасының проекттагы урнашу урыны (110 кВ һава линиясе күчәре)
- — җир кишәрлеге чиге
- 16:45:030120:925 — җир кишәрлегенең кадастр номеры.

## 4 бүлек

«Узловая – Исмәгыйль 110 кВ һава линиясе» төбәк әһәмиятендәге электр челтәре хужалыгы объектның эксплуатацияләү максатларында гавами сервитут чикләре урнашу схемасы

1 нче бит, 23 нче махсус төшермә

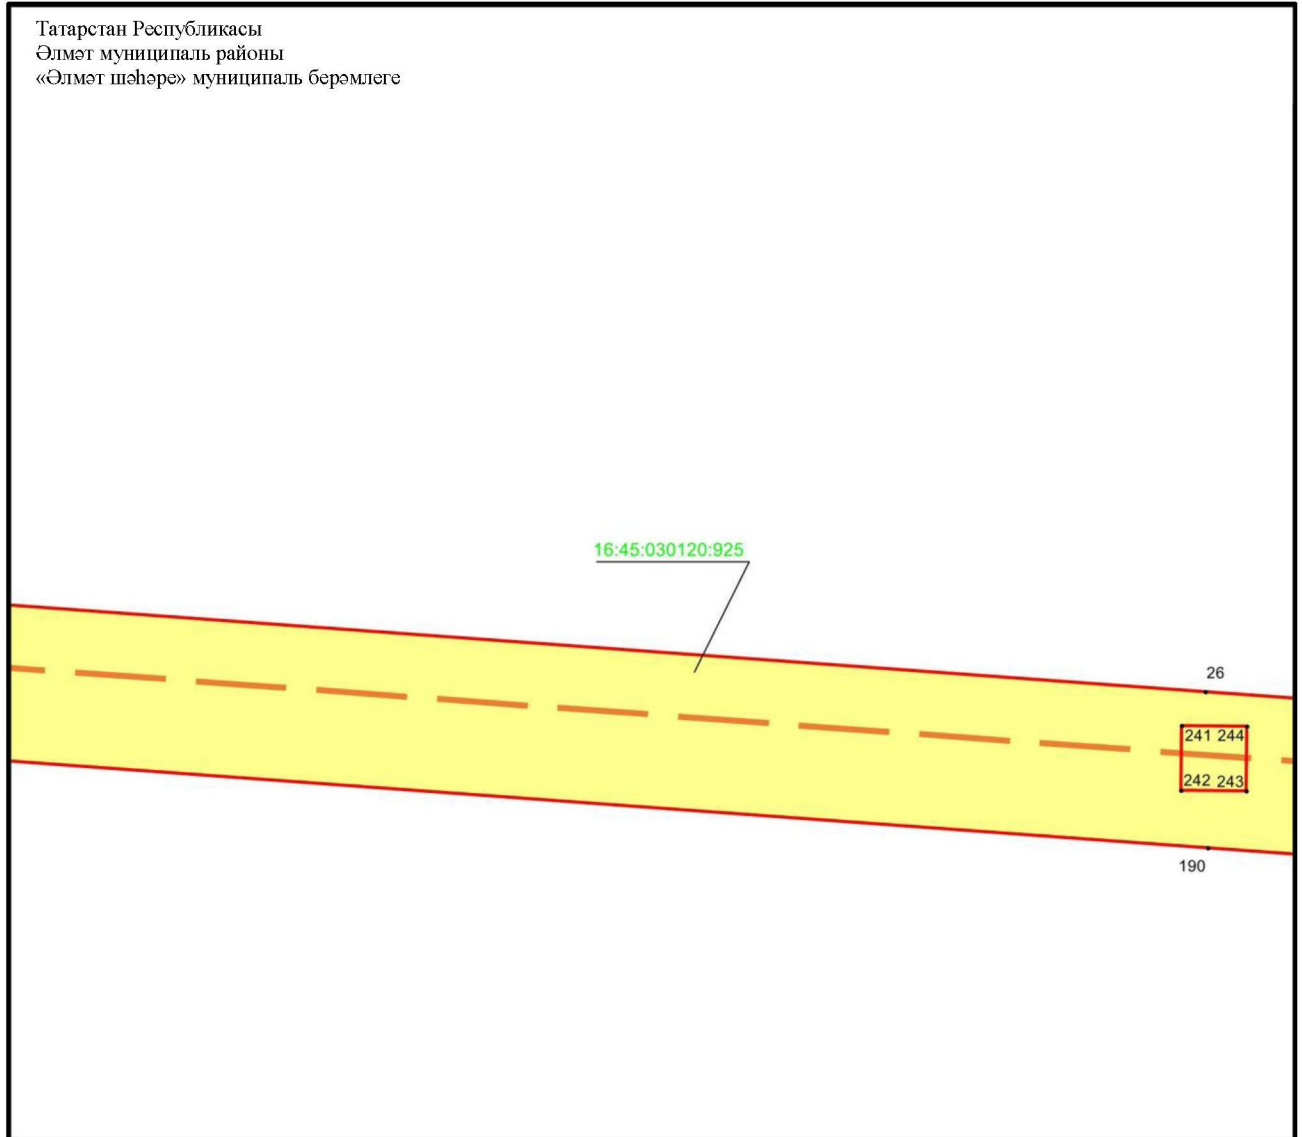

Масштабы 1 : 500


Файдаланыла торган шартлы билгеләр һәм тамгалар:

- 1 – объект чикләренең характерлы ноктасы билгесе
- — объект чиге
- — инженерлык корылмасының проекттагы урнашу урыны (110 кВ һава линиясе күчәре)
- жир кишәрлеге чиге
- 16:45:030120:925 – жир кишәрлегенең кадастр номеры.

## 4 бүлек




«Узловая – Исмәгыйль 110 кВ һава линиясе» төбәк әһәмиятендәге электр челтәре хужалыгы объектның эксплуатацияләү максатларында гавами сервитут чикләре урнашу схемасы

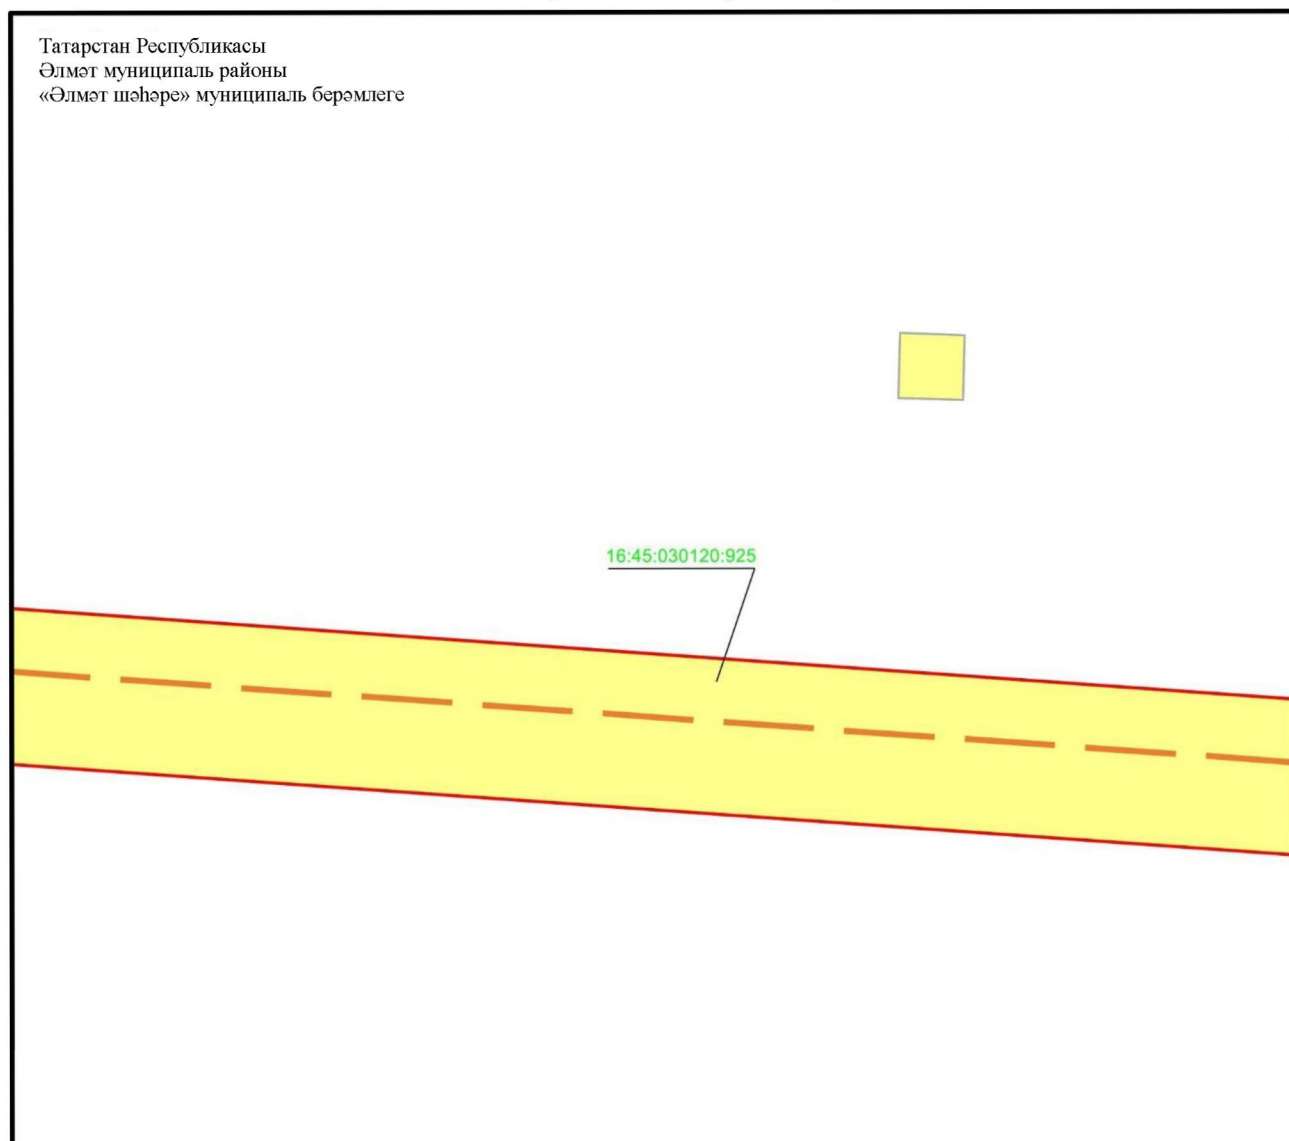1 нче бит, 24 нче махсус төшермә



Масштабы 1 : 500

Файдаланыла торган шартлы билгеләр һәм тамгалар:

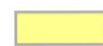
-  – объект чиге
-  – инженерлык корылмасының проекттагы урнашу урыны (110 кВ һава линиясе күчәре)
-  – жир кишәрлеге чиге
- 16:45:030120:925 – жир кишәрлегенең кадастр номеры.



## 4 бүлек

«Узловая – Исмәгыйль 110 кВ һава линиясе» төбәк әһәмиятендәге электр челтәре хужалыгы объектның эксплуатацияләү максатларында гавами сервитут чикләре урнашу схемасы

1 нче бит, 25 нче махсус төшермә

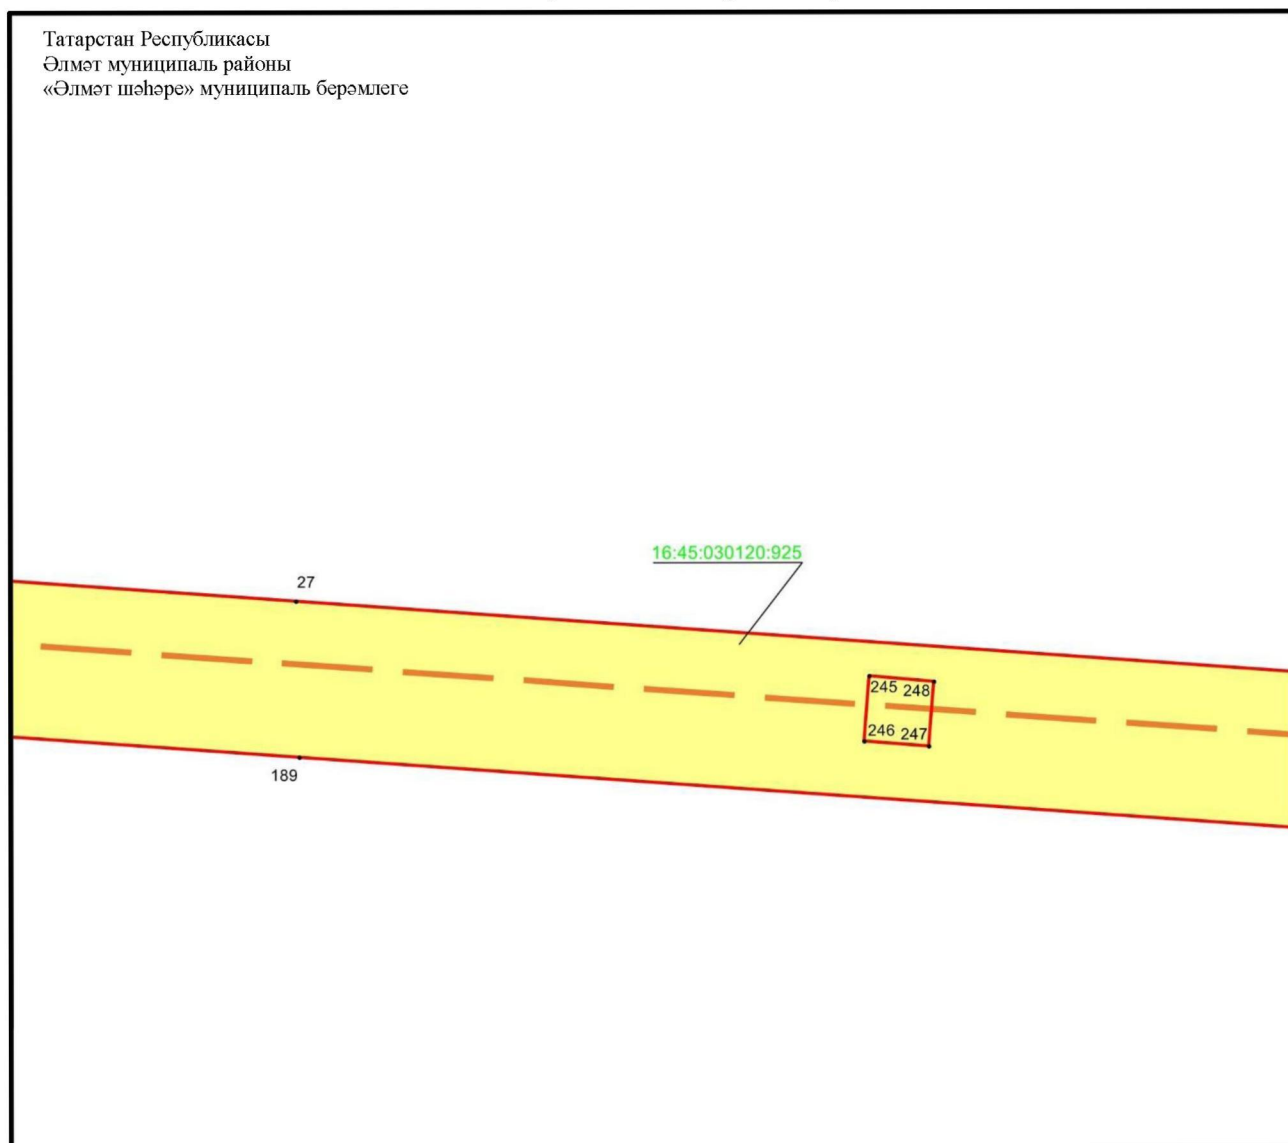

Масштабы 1 : 500


Файдаланыла торган шартлы билгеләр һәм тамгалар:

- 1 – объект чикләренең характерлы ноктасы билгесе
- — объект чиге
- — инженерлык корылмасының проекттагы урнашу урыны (110 кВ һава линиясе күчәре)
- — жир кишәрлеге чиге
- 16:45:030120:925 – жир кишәрлегенең кадастр номеры.

## 4 бүлек

«Узловая – Исмәгыйль 110 кВ һава линиясе» төбәк әһәмиятендәге электр челтәре хужалыгы объектның эксплуатацияләү максатларында гавами сервитут чикләре урнашу схемасы

1 нче бит, 26 нчы махсус төшермә

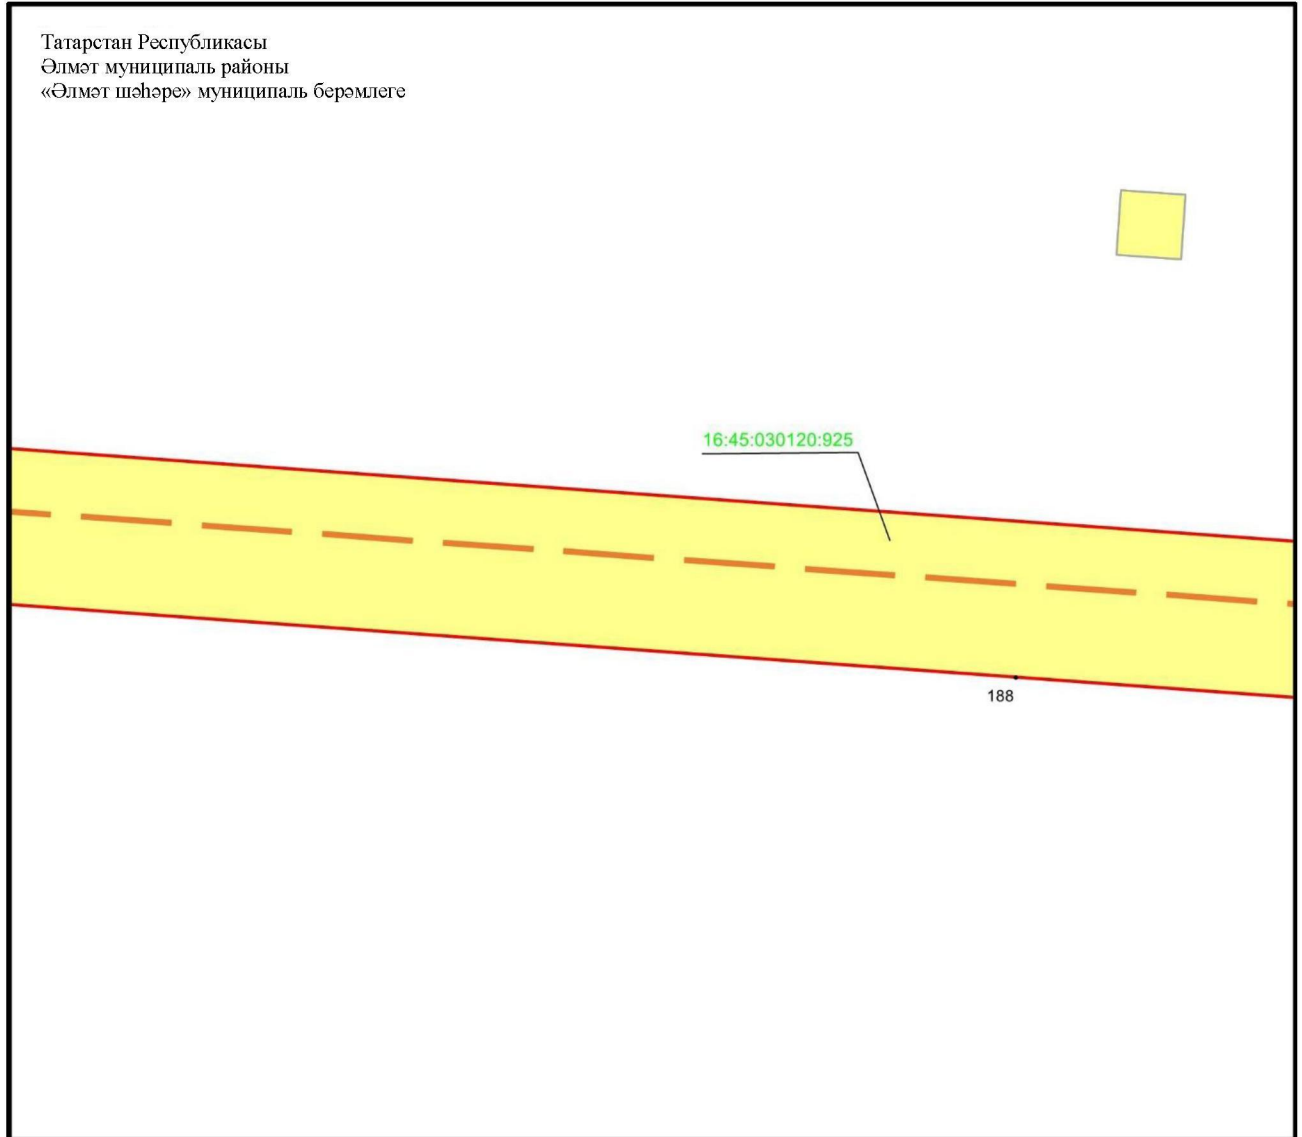

Масштабы 1 : 500


Файдаланыла торган шартлы билгеләр һәм тамгалар:

- 1 – объект чикләренең характерлы ноктасы билгесе
- — объект чиге
- — инженерлык корылмасының проекттагы урнашу урыны (110 кВ һава линиясе күчәре)
- — жир кишәрлеге чиге
- 16:45:030120:925 — жир кишәрлегенең кадастр номеры.

## 4 бүлек

«Узловая – Исмәгыйль 110 кВ һава линиясе» төбәк әһәмиятендәге электр челтәре хужалыгы объектның эксплуатацияләү максатларында гавами сервитут чикләре урнашу схемасы

1 нче бит, 27 нче махсус төшермә

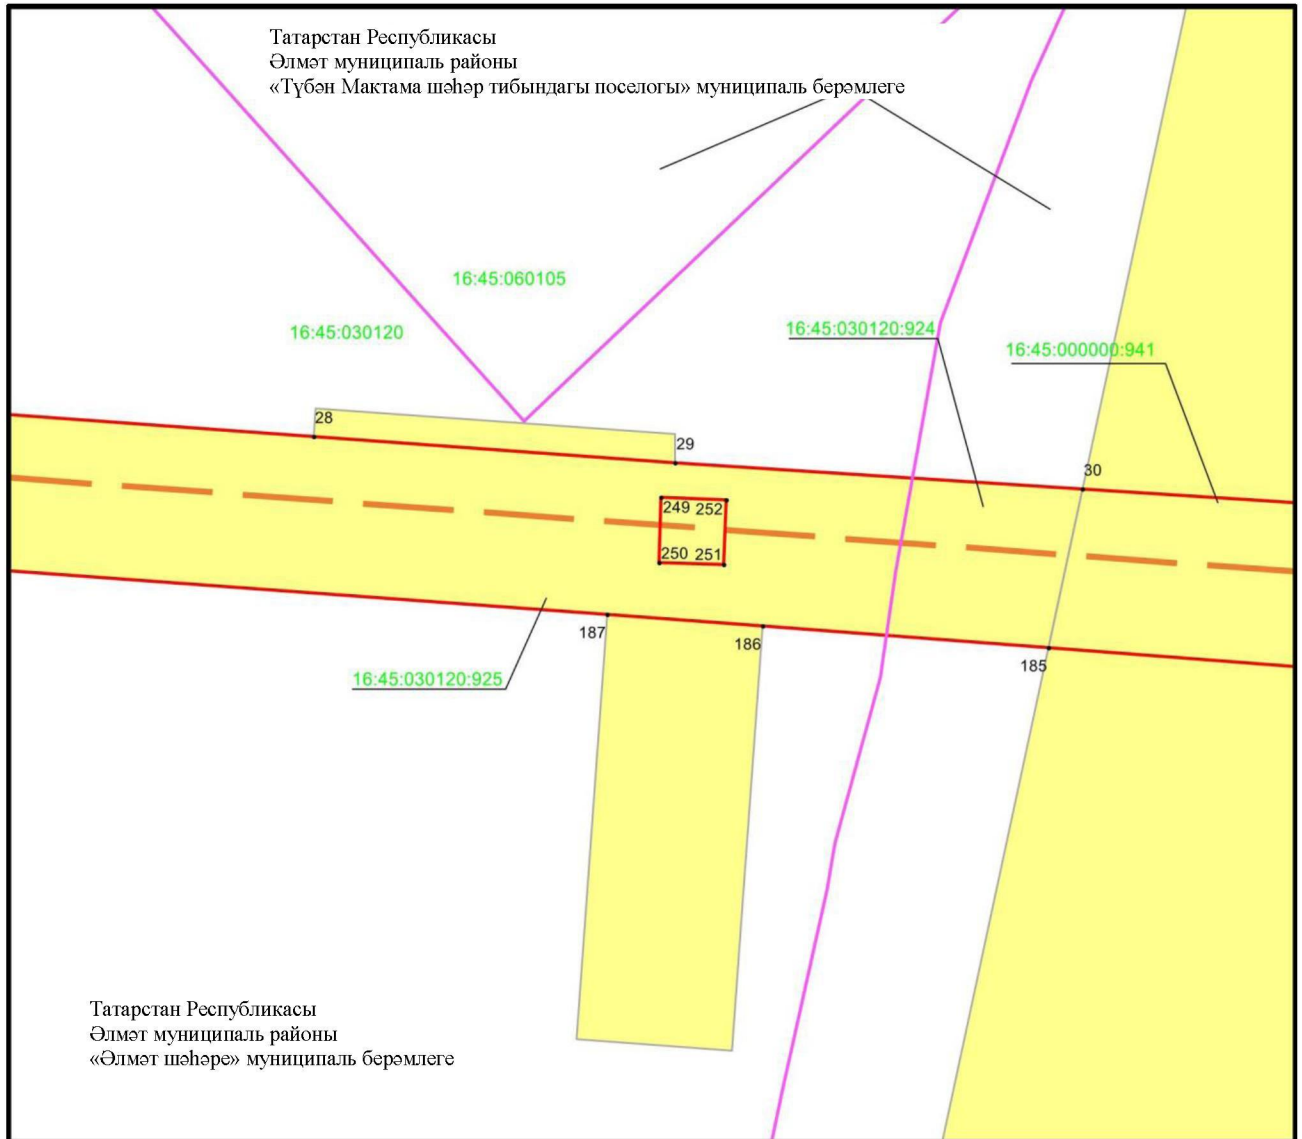

Масштабы 1 : 500


Файдаланыла торган шартлы билгеләр һәм тамгалар:

- 1 – объект чикләренең характерлы ноктасы билгесе
- (solid red line) – объект чиге
- (dashed orange line) – инженерлык корылмасының проекттагы урнашу урыны (110 кВ һава линиясе күчәре)
- (purple line) – авыл, шәһәр жирлегә чиге
- (green line) – кадастр кварталы чиге
- (yellow shaded area) – жир кишәрлегә чиге
- 16:45:030120 – кадастр кварталы номеры
- 16:45:030120:925 – жир кишәрлегенә кадастр номеры.

## 4 бүлек

«Узловая – Исмәгыйль 110 кВ һава линиясе» төбәк әһәмиятендәге электр челтәре хужалыгы объектның эксплуатацияләү максатларында гавами сервитут чикләре урнашу схемасы

1 нче бит, 28 нче махсус төшермә

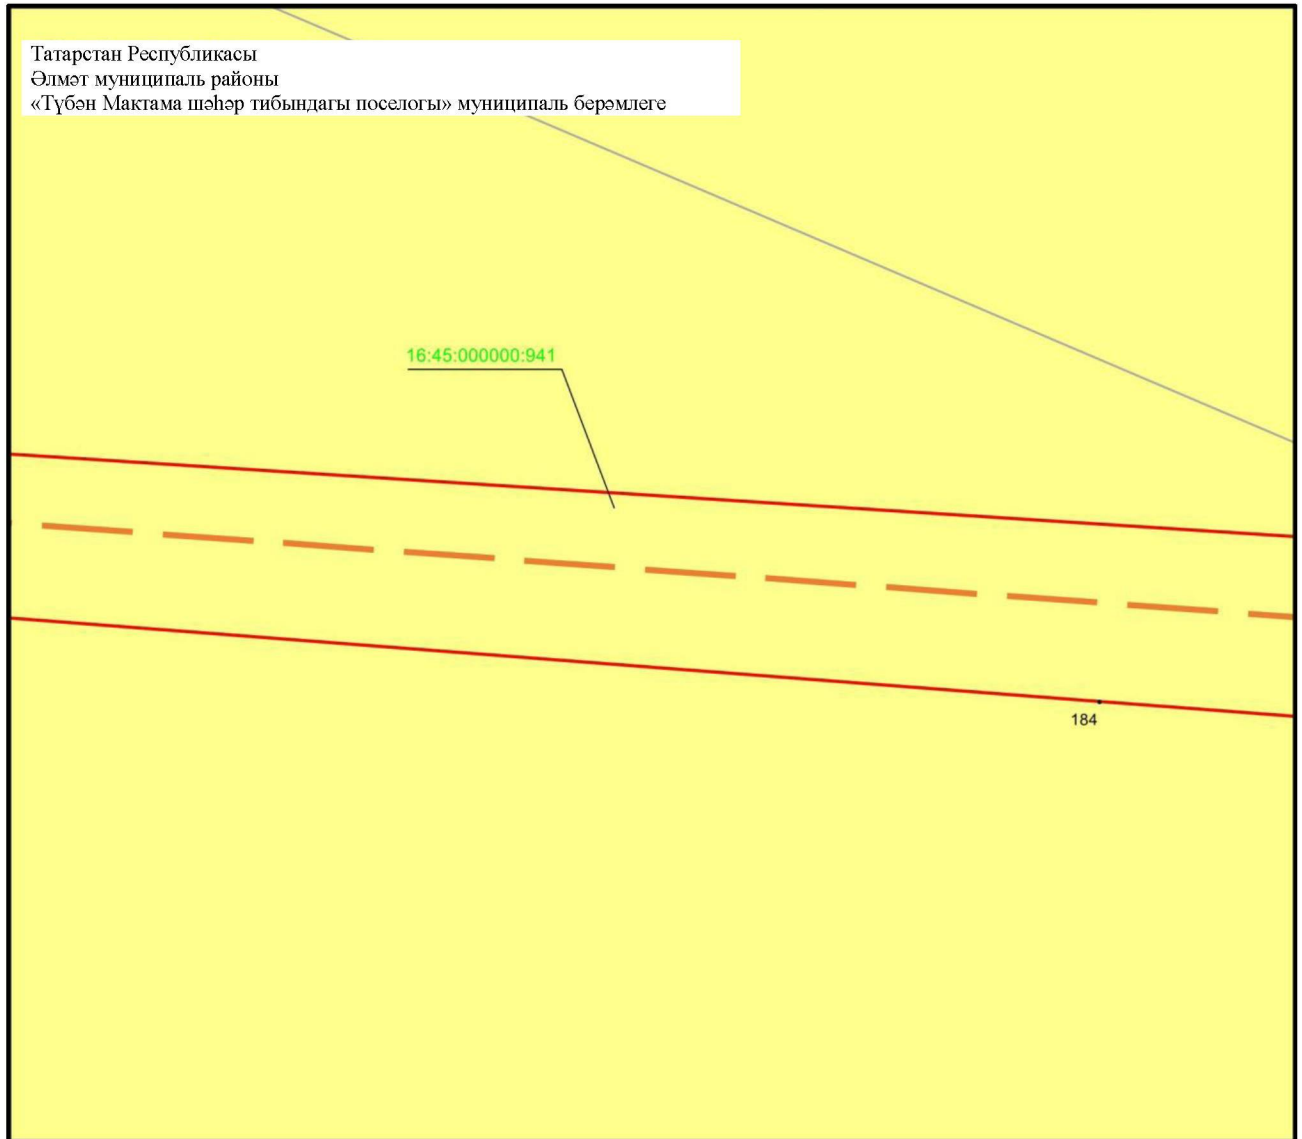

Масштабы 1 : 500


Файдаланыла торган шартлы билгеләр һәм тамгалар:

- 1 – объект чикләренең характерлы ноктасы билгесе
- — объект чиге
- — инженерлык корылмасының проекттагы урнашу урыны (110 кВ һава линиясе күчәре)
- — жир кишәрлеге чиге
- 16:45:000000:941 – жир кишәрлегенең кадастр номеры.

## 4 бүлек

«Узловая – Исмәгыйль 110 кВ һава линиясе» төбәк әһәмиятендәге электр челтәре хужалыгы объектның эксплуатацияләү максатларында гавами сервитут чикләре урнашу схемасы

1 нче бит, 29 нчы махсус төшермә

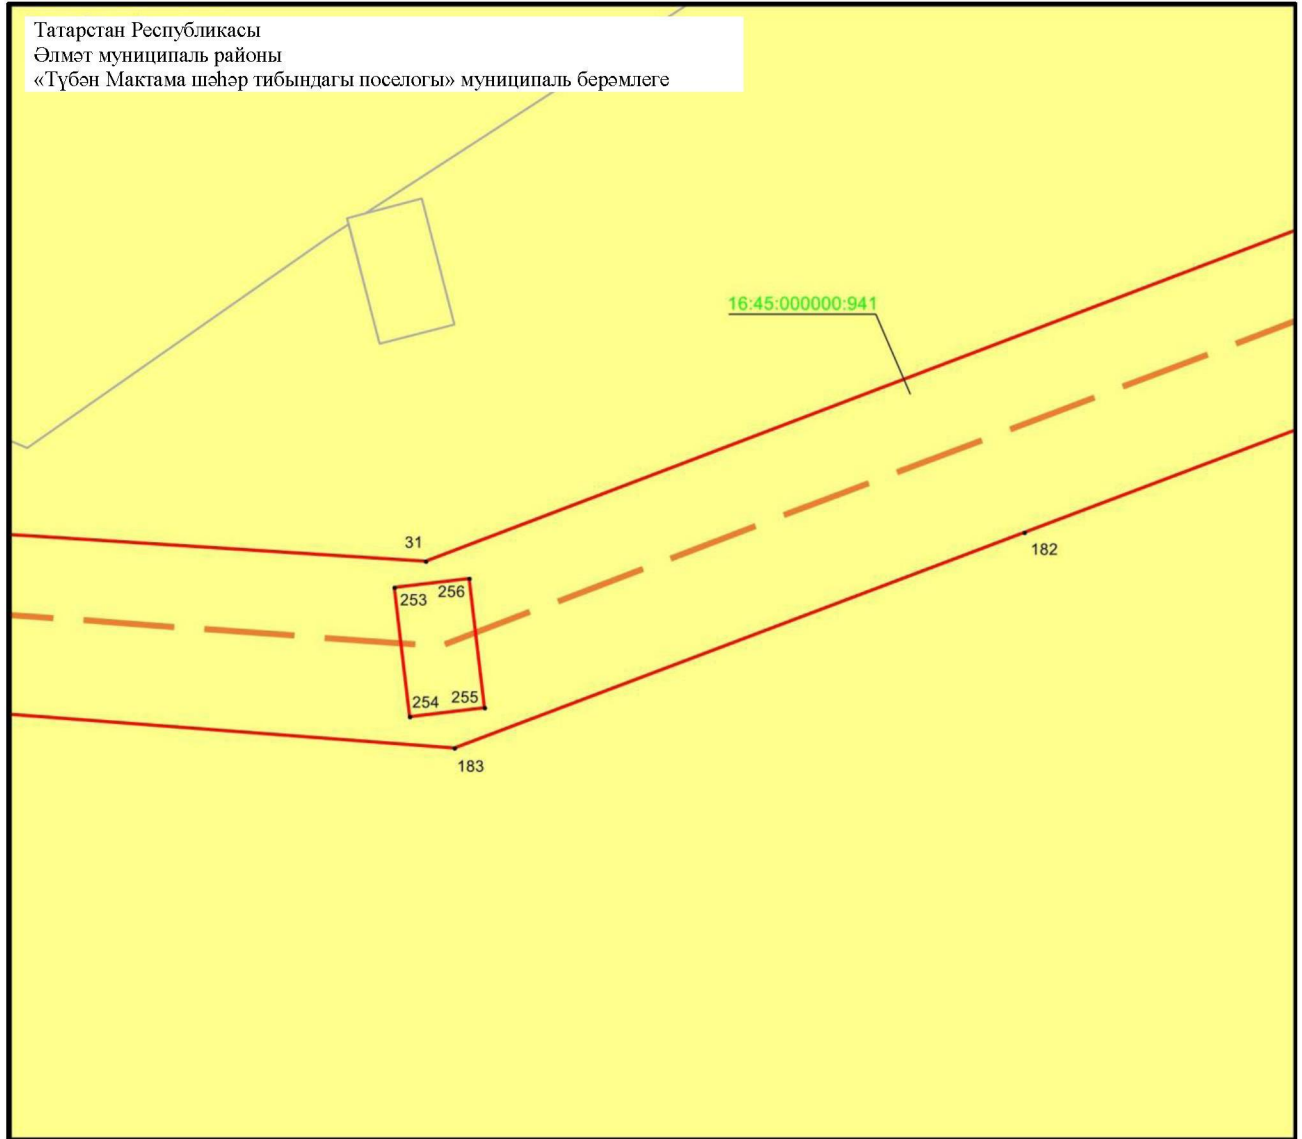

Масштабы 1 : 500


Файдаланыла торган шартлы билгеләр һәм тамгалар:

- 1 – объект чикләренең характерлы ноктасы билгесе
- — объект чиге
- — инженерлык корылмасының проекттагы урнашу урыны (110 кВ һава линиясе күчәре)
- — жир кишәрлеге чиге
- 16:45:000000:941 – жир кишәрлегенә кадастр номеры.

## 4 бүлек

«Узловая – Исмәгыйль 110 кВ һава линиясе» төбәк әһәмиятендәге электр челтәре хужалыгы объектның эксплуатацияләү максатларында гавами сервитут чикләре урнашу схемасы

1 нче бит, 30 нчы махсус төшермә

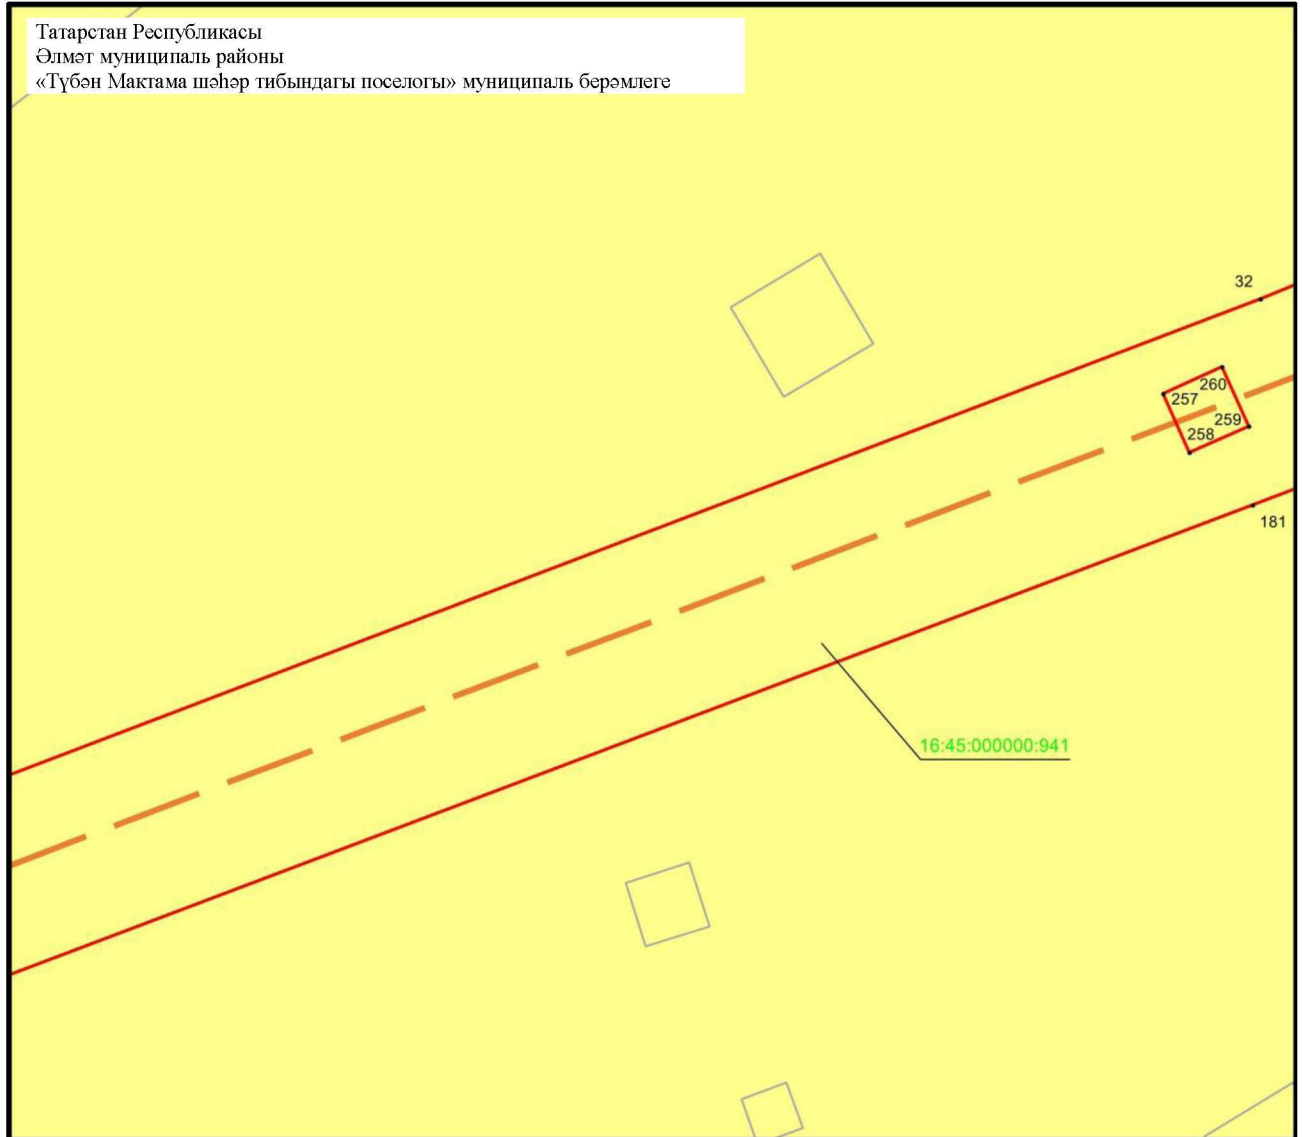

Масштабы 1 : 500


Файдаланыла торган шартлы билгеләр һәм тамгалар:

- 1 – объект чикләренең характерлы ноктасы билгесе
- — объект чиге
- — инженерлык корылмасының проекттагы урнашу урыны (110 кВ һава линиясе күчәре)
- жир кишәрлеге чиге
- 16:45:000000:941 – жир кишәрлегенә кадастр номеры.

## 4 бүлек




«Узловая – Исмәгыйль 110 кВ һава линиясе» төбәк әһәмиятендәге электр челтәре хужалыгы объектның эксплуатацияләү максатларында гавами сервитут чикләре урнашу схемасы

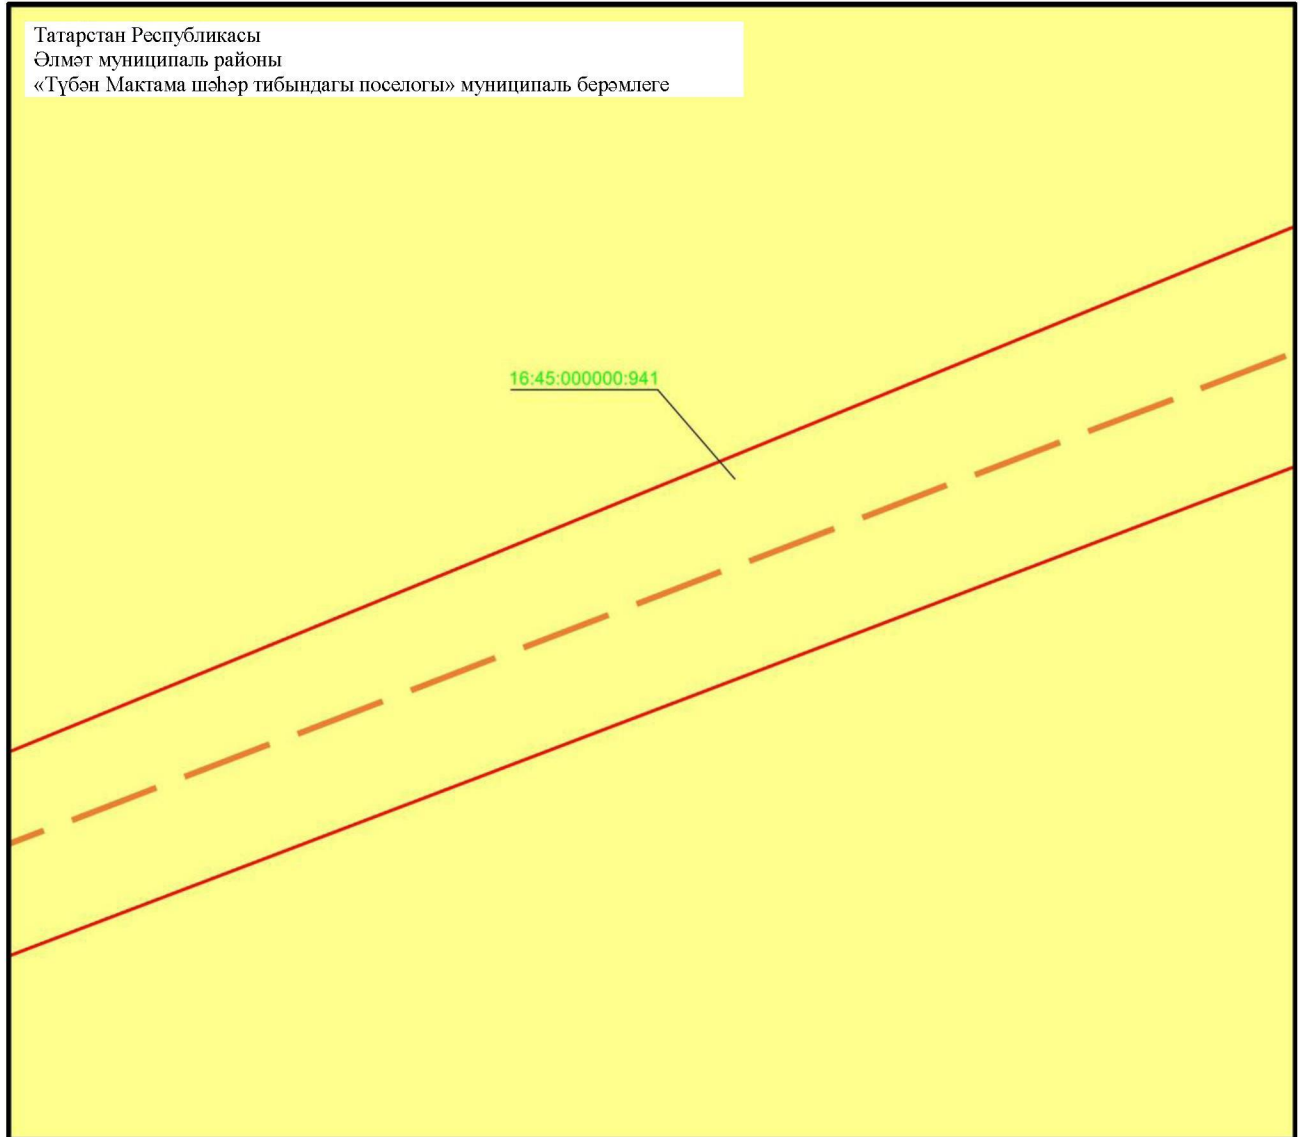1 нче бит, 31 нче махсус төшермә



Масштабы 1 : 500

Файдаланыла торган шартлы билгеләр һәм тамгалар:

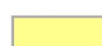-  – объект чиге
-  – инженерлык корылмасының проекттагы урнашу урыны (110 кВ һава линиясе күчәре)
-  – жир кишәрлеге чиге
- 16:45:000000:941 – жир кишәрлегенең кадастр номеры.






## 4 бүлек

«Узловая – Исмәгыйль 110 кВ һава линиясе» төбәк әһәмиятендәге электр челтәре хужалыгы объектның эксплуатацияләү максатларында гавами сервитут чикләре урнашу схемасы

1 нче бит, 33 нче махсус төшермә

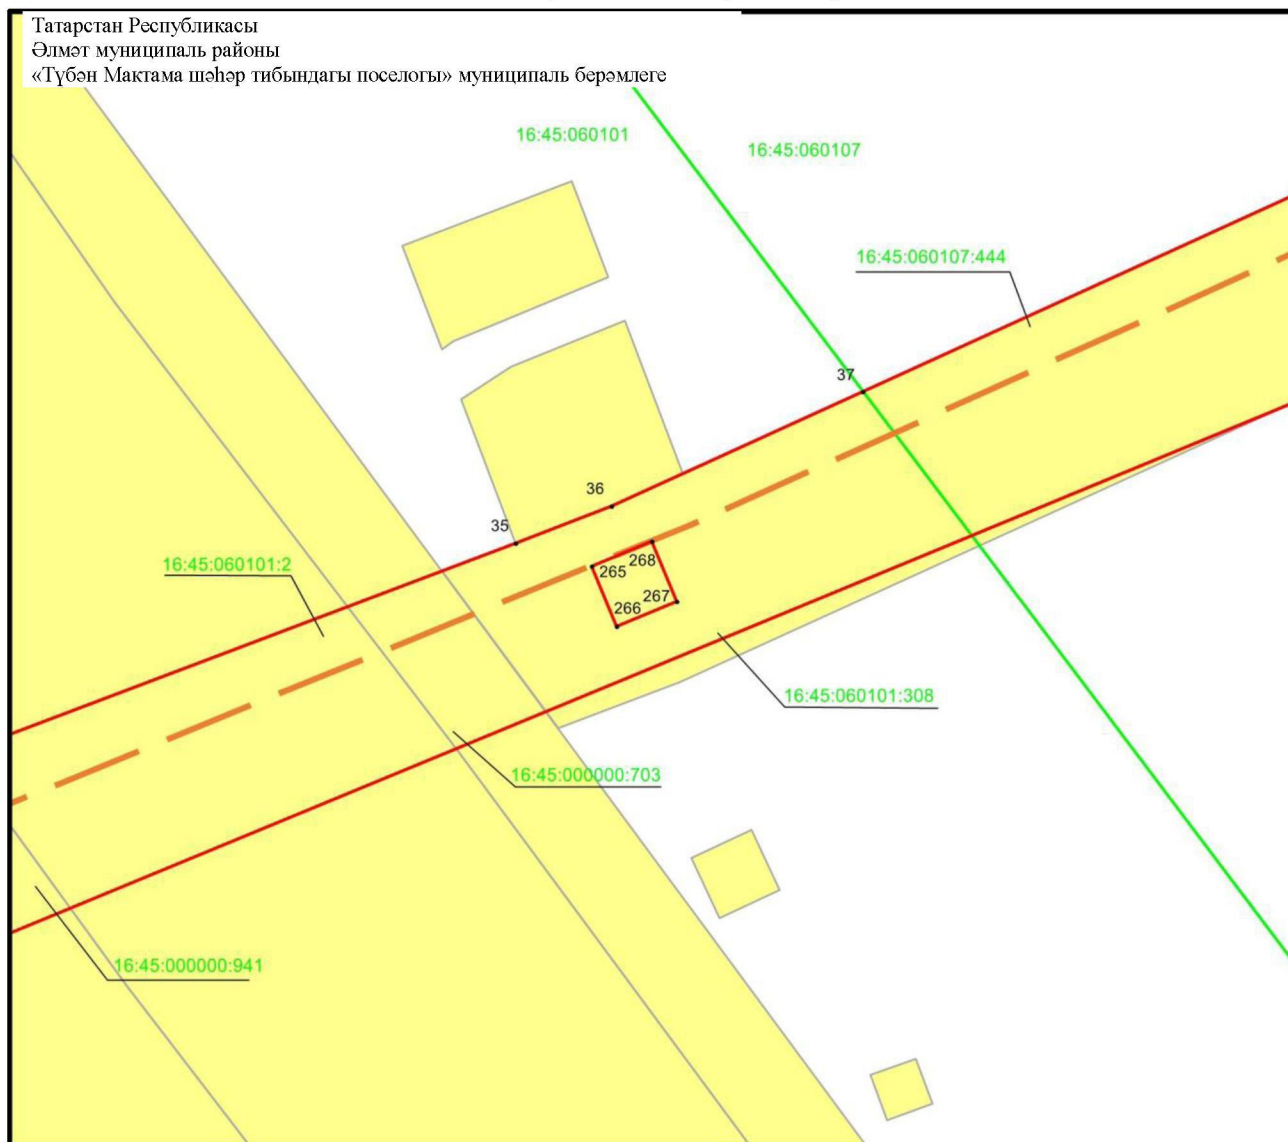

Масштабы 1 : 500


Файдаланыла торган шартлы билгеләр һәм тамгалар:

- 1 – объект чикләренең характерлы ноктасы билгесе
- — объект чиге
- — инженерлык корылмасының проекттагы урнашу урыны (110 кВ һава линиясе күчәре)
- — кадастр кварталы чиге
- — жир кишәрлеге чиге
- 16:45:030120 – кадастр кварталы номеры
- 16:45:000000:703 – жир кишәрлегенең кадастр номеры.

## 4 бүлек

«Узловая – Исмәгыйль 110 кВ һава линиясе» төбәк әһәмиятендәге электр челтәре хужалыгы объектның эксплуатацияләү максатларында гавами сервитут чикләре урнашу схемасы

1 нче бит, 34 нче махсус төшермә

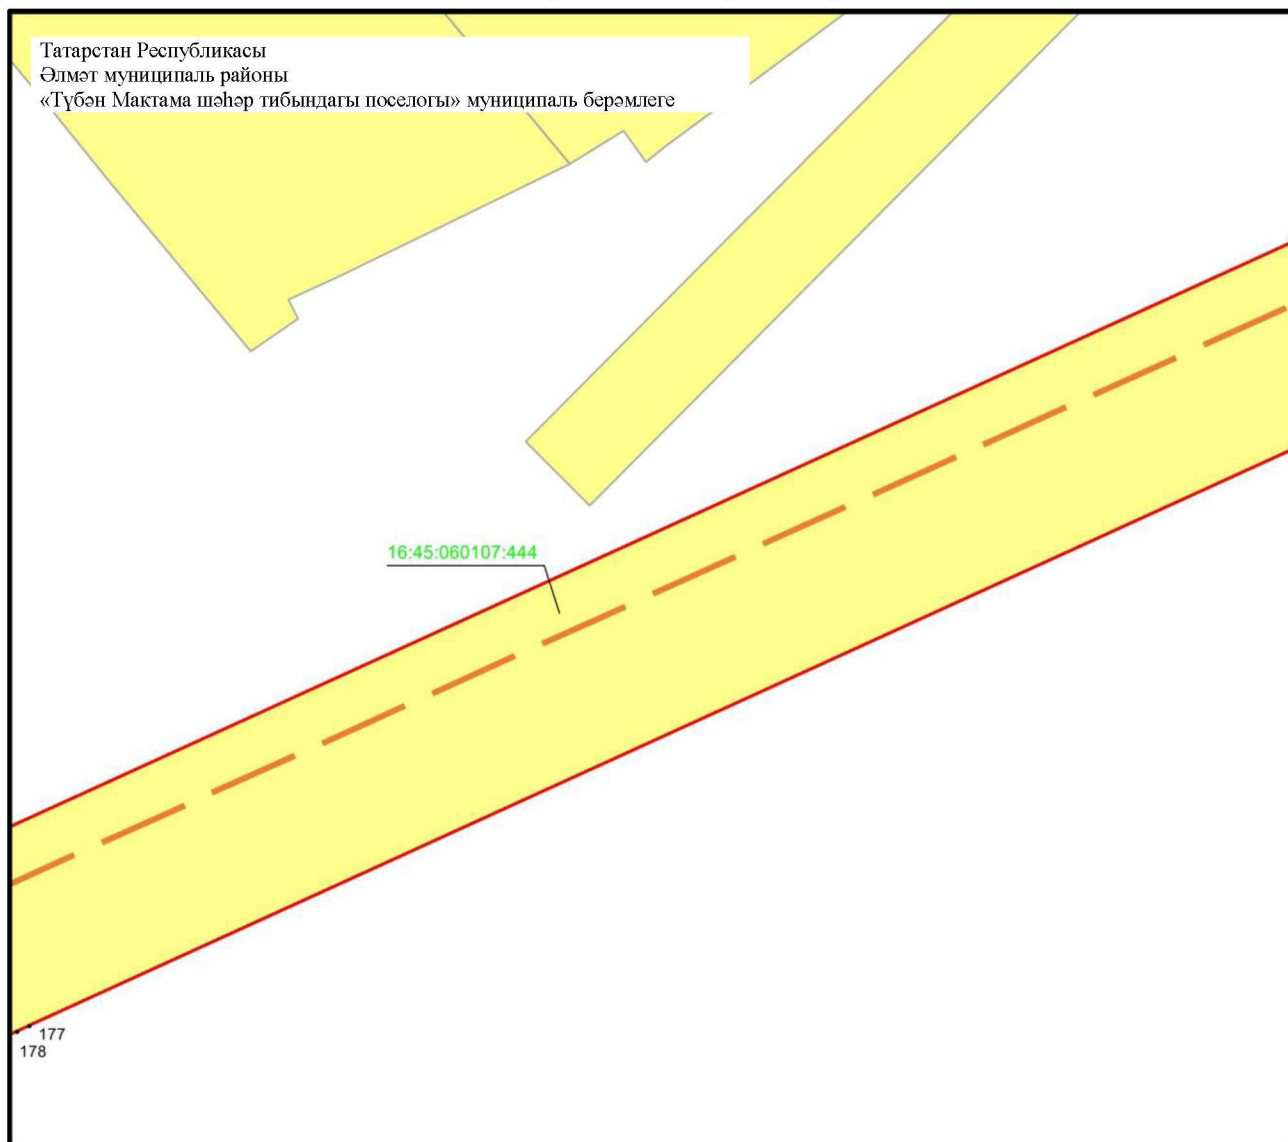

Масштабы 1 : 500


Файдаланыла торган шартлы билгеләр һәм тамгалар:

- 1 – объект чикләренең характерлы ноктасы билгесе
- — объект чиге
- — инженерлык корылмасының проекттагы урнашу урыны (110 кВ һава линиясе күчәре)
- — жир кишәрлеге чиге
- 16:45:060107:444 – жир кишәрлегенә кадастр номеры.

## 4 бүлек

«Узловая – Исмәгыйль 110 кВ һава линиясе» төбәк әһәмиятендәге электр челтәре хужалыгы объектның эксплуатацияләү максатларында гавами сервитут чикләре урнашу схемасы

1 нче бит, 35 нче махсус төшермә

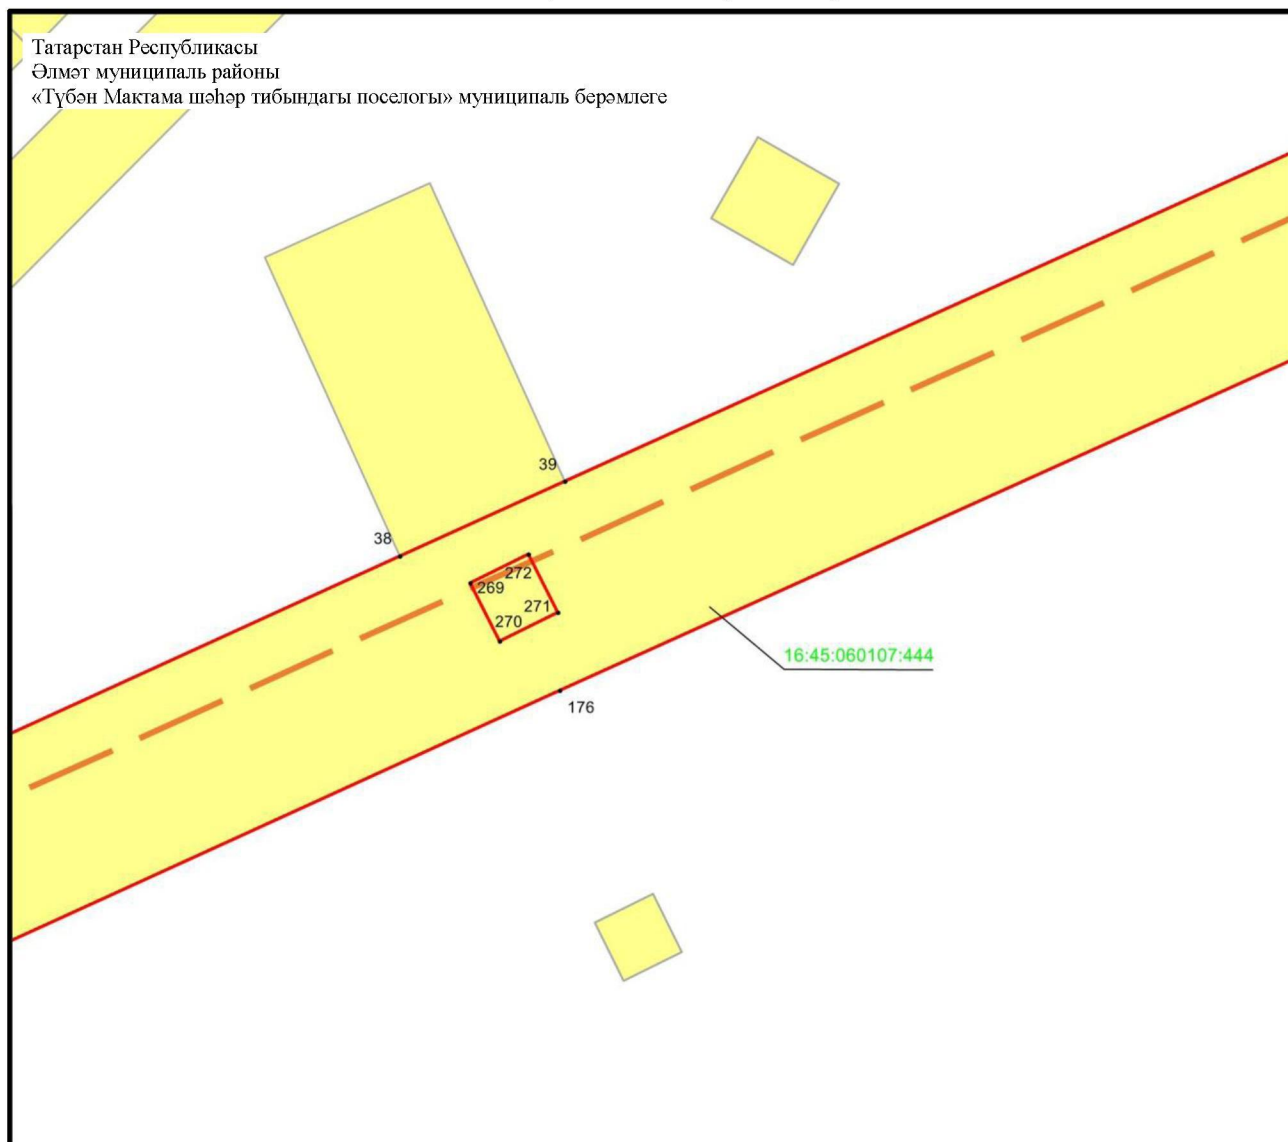

Масштабы 1 : 500


Файдаланыла торган шартлы билгеләр һәм тамгалар:

- 1 – объект чикләренең характерлы ноктасы билгесе
- — объект чиге
- — инженерлык корылмасының проекттагы урнашу урыны (110 кВ һава линиясе күчәре)
- — жир кишәрлеге чиге
- 16:45:060107:444 – жир кишәрлегенә кадастр номеры.

## 4 бүлек

«Узловая – Исмәгыйль 110 кВ һава линиясе» төбәк эһәмиятендәге электр челтәре хужалыгы объектның эксплуатацияләү максатларында гавами сервитут чикләре урнашу схемасы

1 нче бит, 36 нчы махсус төшермә

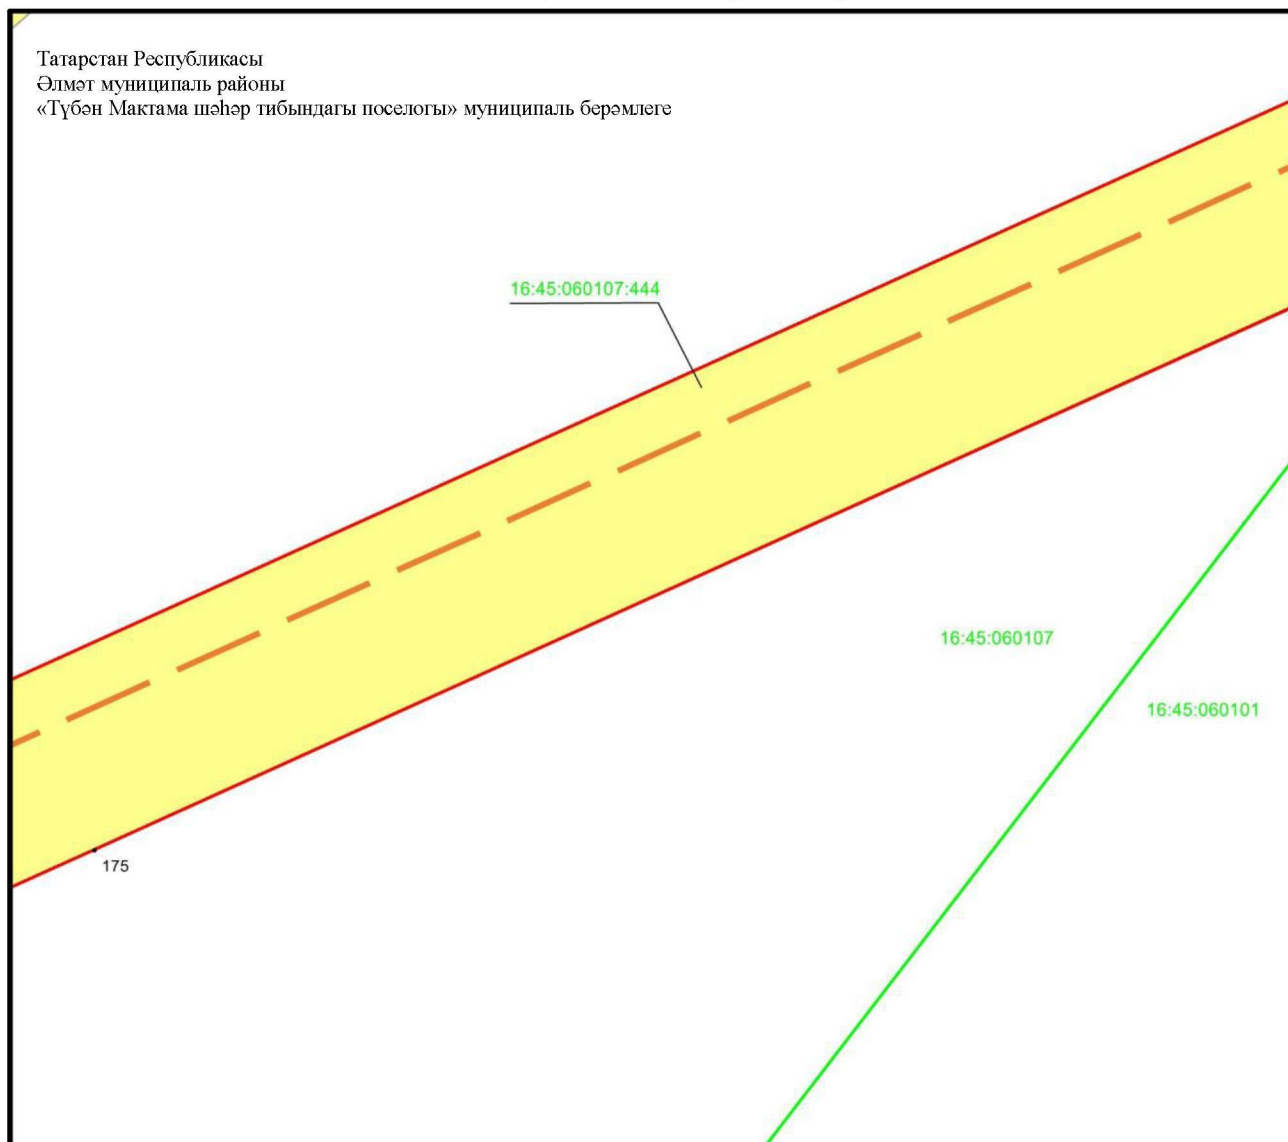

Масштабы 1 : 500


Файдаланыла торган шартлы билгеләр һәм тамгалар:

- 1 – объект чикләренең характерлы ноктасы билгесе
- (кызыл сызык) – объект чиге
- (кызыл-сары сызык) – инженерлык корылмасының проекттагы урнашу урыны (110 кВ һава линиясе күчәре)
- (яшыл сызык) – кадастр кварталы чиге
- (сары квадрат) – жир кишәрлеге чиге
- 16:45:060107 – кадастр кварталы номеры
- 16:45:060107:444 – жир кишәрлегенең кадастр номеры.

## 4 бүлек

«Узловая – Исмәгыйль 110 кВ һава линиясе» төбәк әһәмиятендәге электр челтәре хужалыгы объектның эксплуатацияләү максатларында гавами сервитут чикләре урнашу схемасы

1 нче бит, 37 нче махсус төшермә

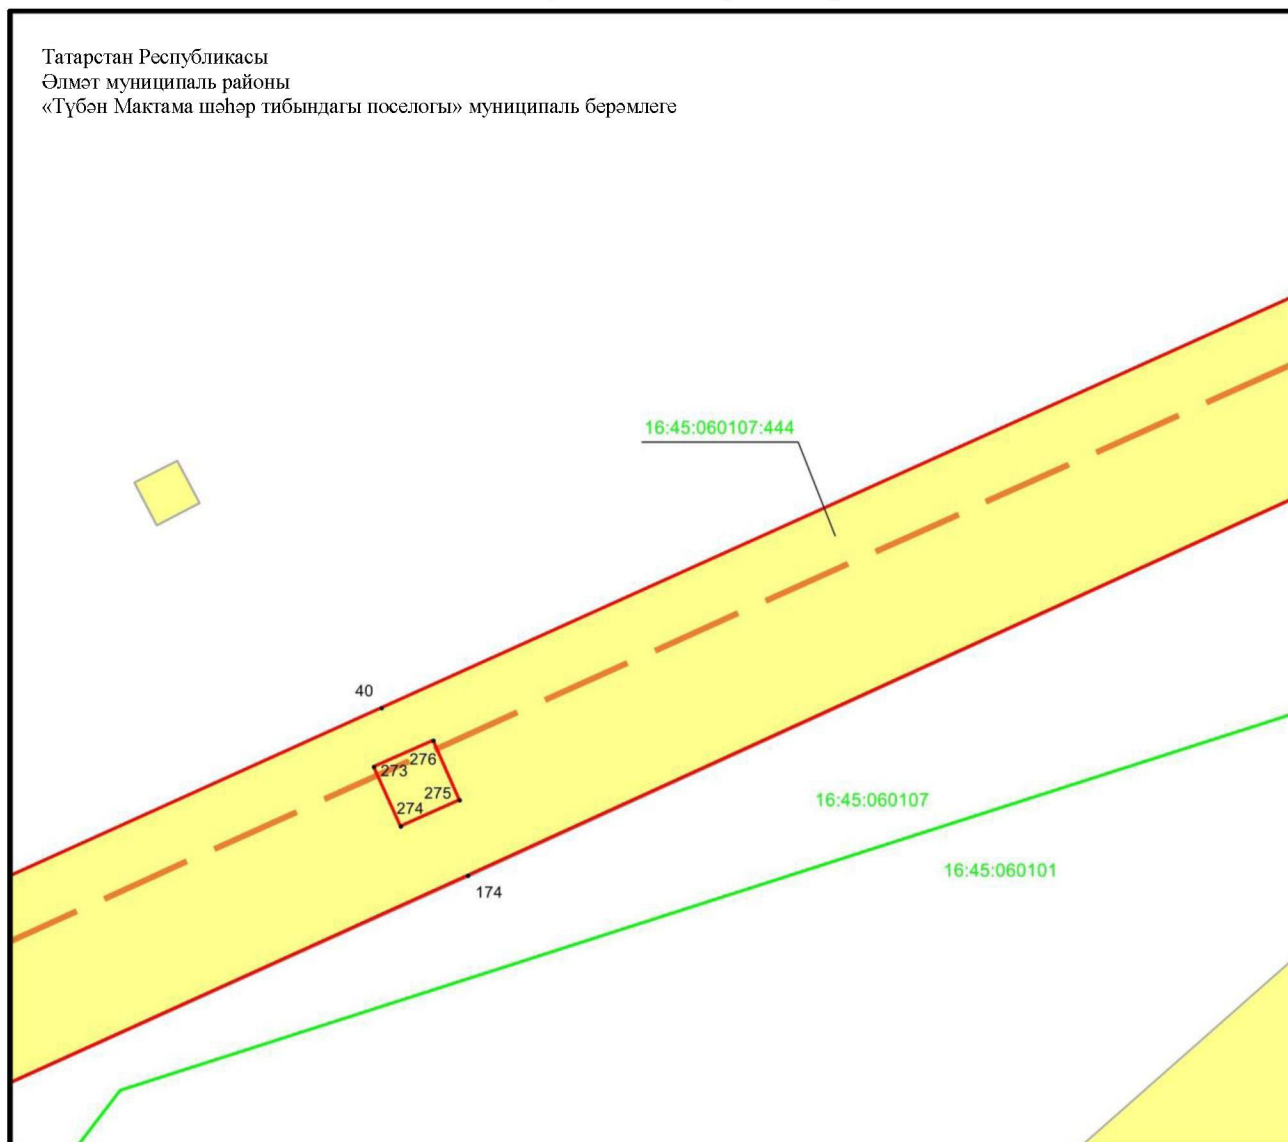

Масштабы 1 : 500


Файдаланыла торган шартлы билгеләр һәм тамгалар:

- 1 – объект чикләренең характерлы ноктасы билгесе
- — объект чиге
- — инженерлык корылмасының проекттагы урнашу урыны (110 кВ һава линиясе күчәре)
- — кадастр кварталы чиге
- — жир кишәрлеге чиге
- 16:45:060107 – кадастр кварталы номеры
- 16:45:060107:444 – жир кишәрлегенең кадастр номеры.

## 4 бүлек

«Узловая – Исмәгыйль 110 кВ һава линиясе» төбәк әһәмиятендәге электр челтәре хужалыгы объектның эксплуатацияләү максатларында гавами сервитут чикләре урнашу схемасы

1 нче бит, 38 нче махсус төшермә

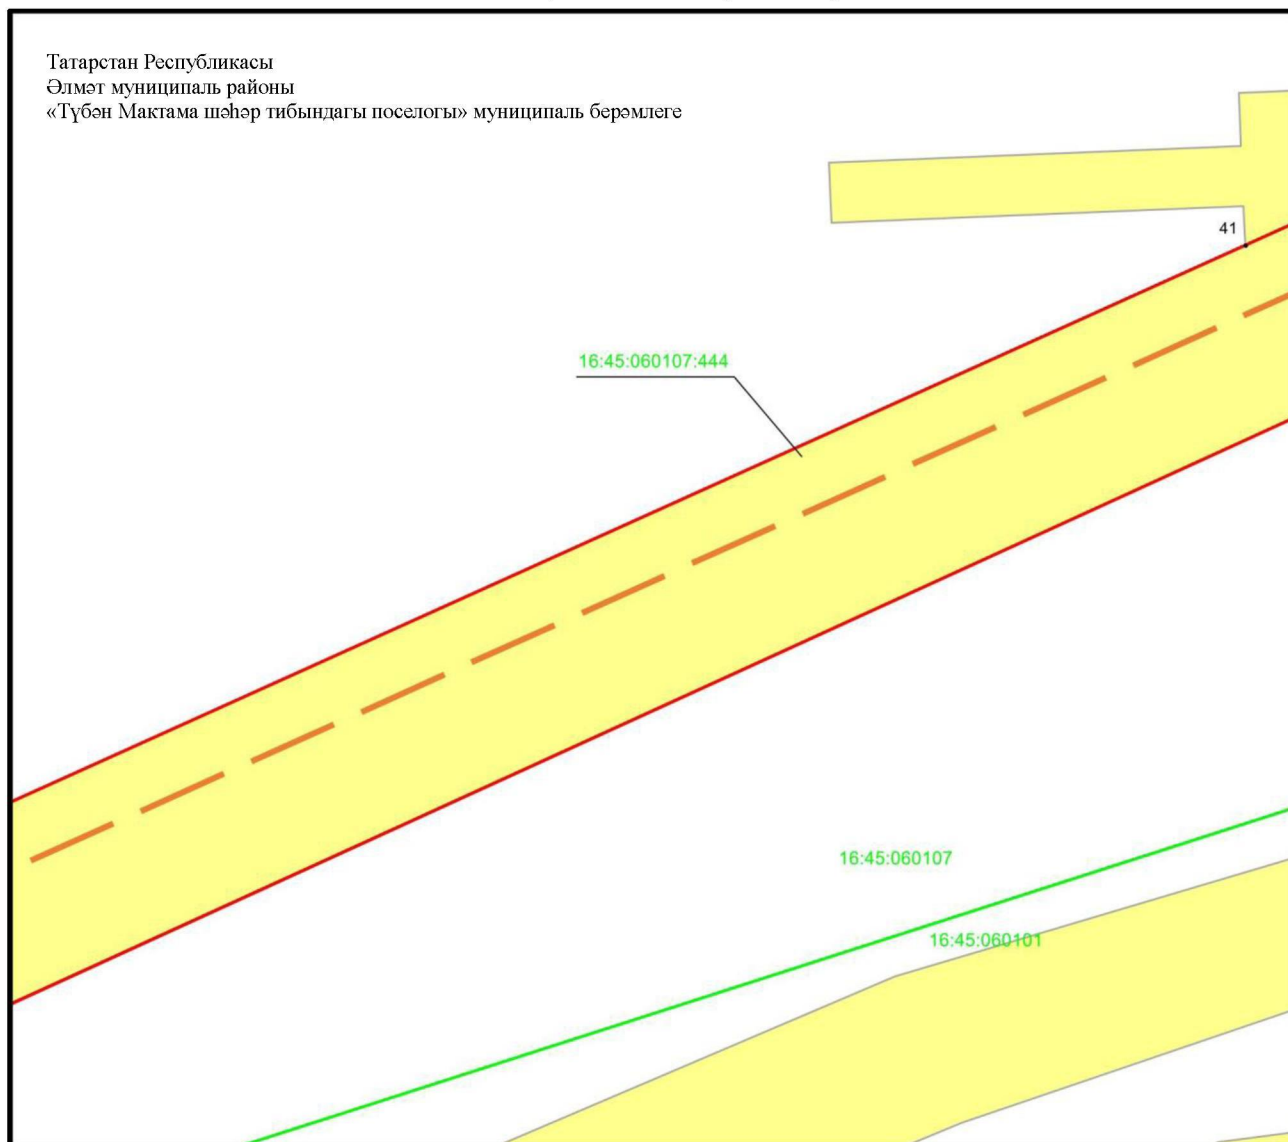

Масштабы 1 : 500


Файдаланыла торган шартлы билгеләр һәм тамгалар:

- 1 – объект чикләренең характерлы ноктасы билгесе
- — объект чиге
- — инженерлык корылмасының проекттагы урнашу урыны (110 кВ һава линиясе күчәре)
- — кадастр кварталы чиге
- — жир кишәрлеге чиге
- 16:45:060107 – кадастр кварталы номеры
- 16:45:060107:444 – жир кишәрлегенең кадастр номеры.

## 4 бүлек

«Узловая – Исмәгыйль 110 кВ һава линиясе» төбәк әһәмиятендәге электр челтәре хужалыгы объектның эксплуатацияләү максатларында гавами сервитут чикләре урнашу схемасы

1 нче бит, 39 нчы махсус төшермә

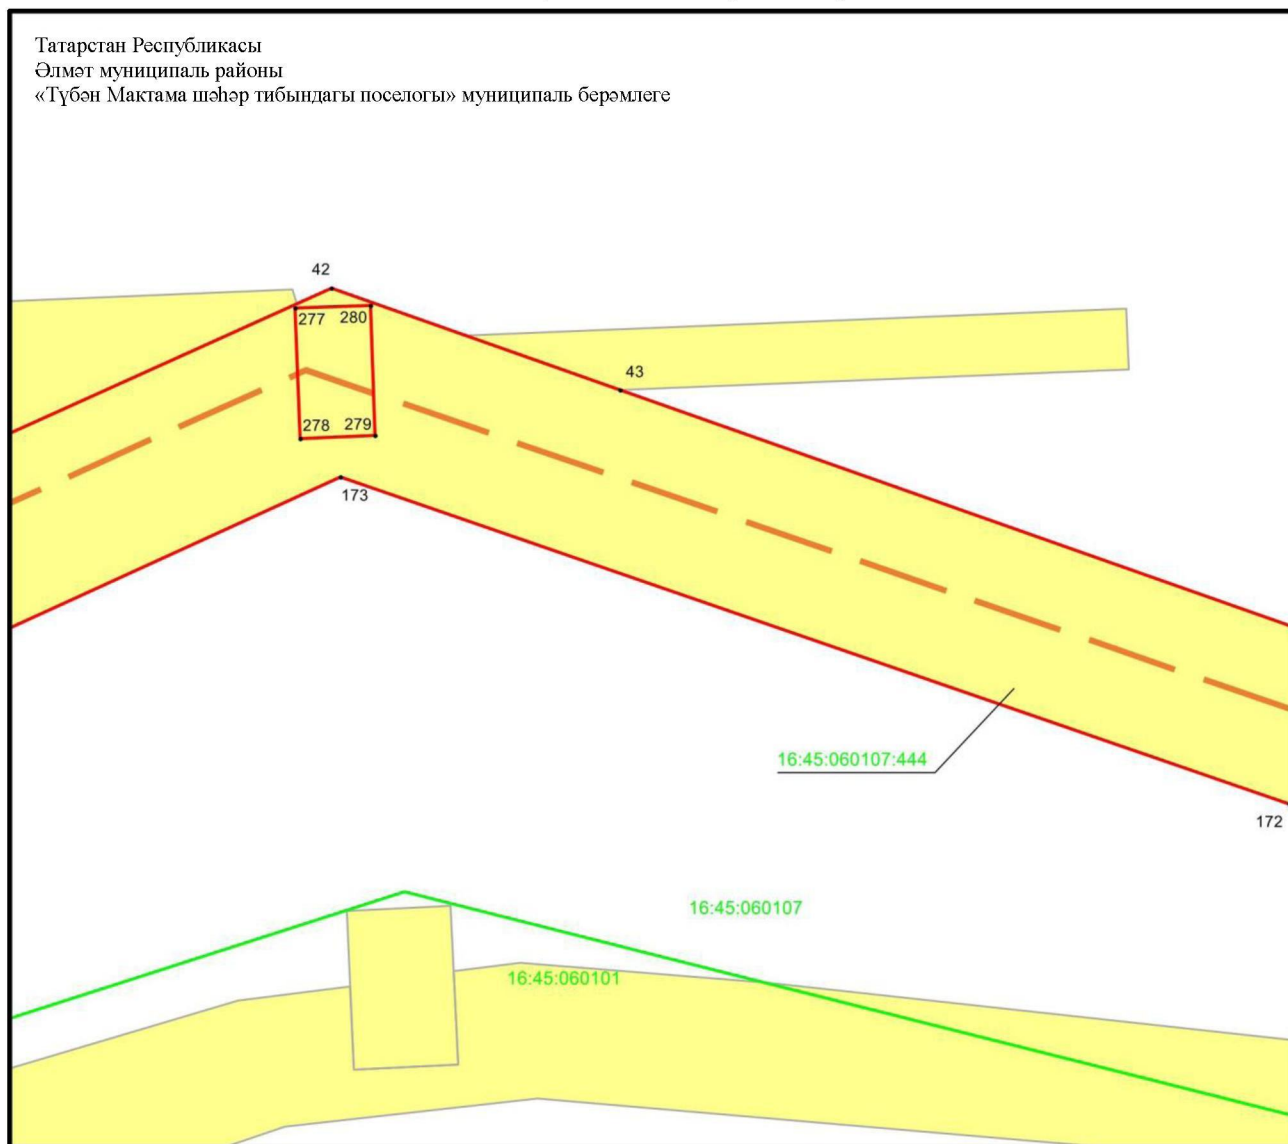

Масштабы 1 : 500


Файдаланыла торган шартлы билгеләр һәм тамгалар:

- 1 – объект чикләренең характерлы ноктасы билгесе
- (кызыл сызык) – объект чиге
- (кызыл-кызыл сызык) – инженерлык корылмасының проекттагы урнашу урыны (110 кВ һава линиясе күчәре)
- (яшыл сызык) – кадастр кварталы чиге
- (сары квадрат) – жир кишәрлеге чиге
- 16:45:060107 – кадастр кварталы номеры
- 16:45:060107:444 – жир кишәрлегенең кадастр номеры.

## 4 бүлек

«Узловая – Исмәгыйль 110 кВ һава линиясе» төбәк әһәмиятендәге электр челтәре хужалыгы объектның эксплуатацияләү максатларында гавами сервитут чикләре урнашу схемасы

1 нче бит, 40 нчы махсус төшермә

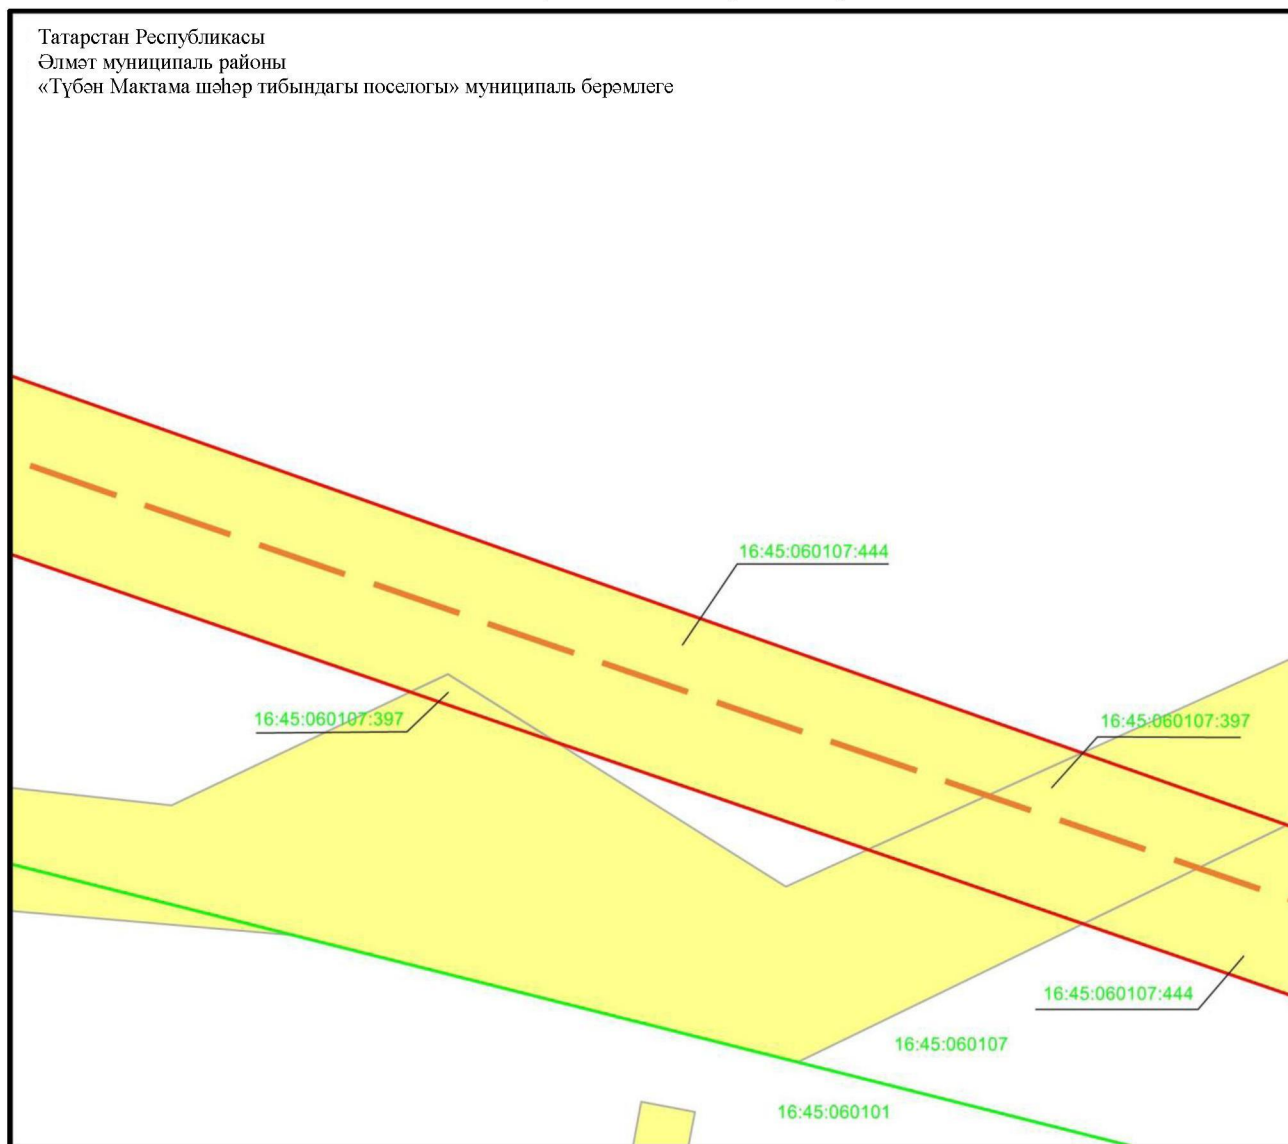

Масштабы 1 : 500

Файдаланыла торган шартлы билгеләр һәм тамгалар:


- — объект чиге
- - - — инженерлык корылмасының проекттагы урнашу урыны (110 кВ һава линиясе күчәре)
- — кадастр кварталы чиге
- жир кишәрлеге чиге
- 16:45:060107 — кадастр кварталы номеры
- 16:45:060107:444 — жир кишәрлегенең кадастр номеры.



## 4 бүлек

«Узловая – Исмәгыйль 110 кВ һава линиясе» төбәк әһәмиятендәге электр челтәре хужалыгы объектның эксплуатацияләү максатларында гавами сервитут чикләре урнашу схемасы

1 нче бит, 41 нче махсус төшермә

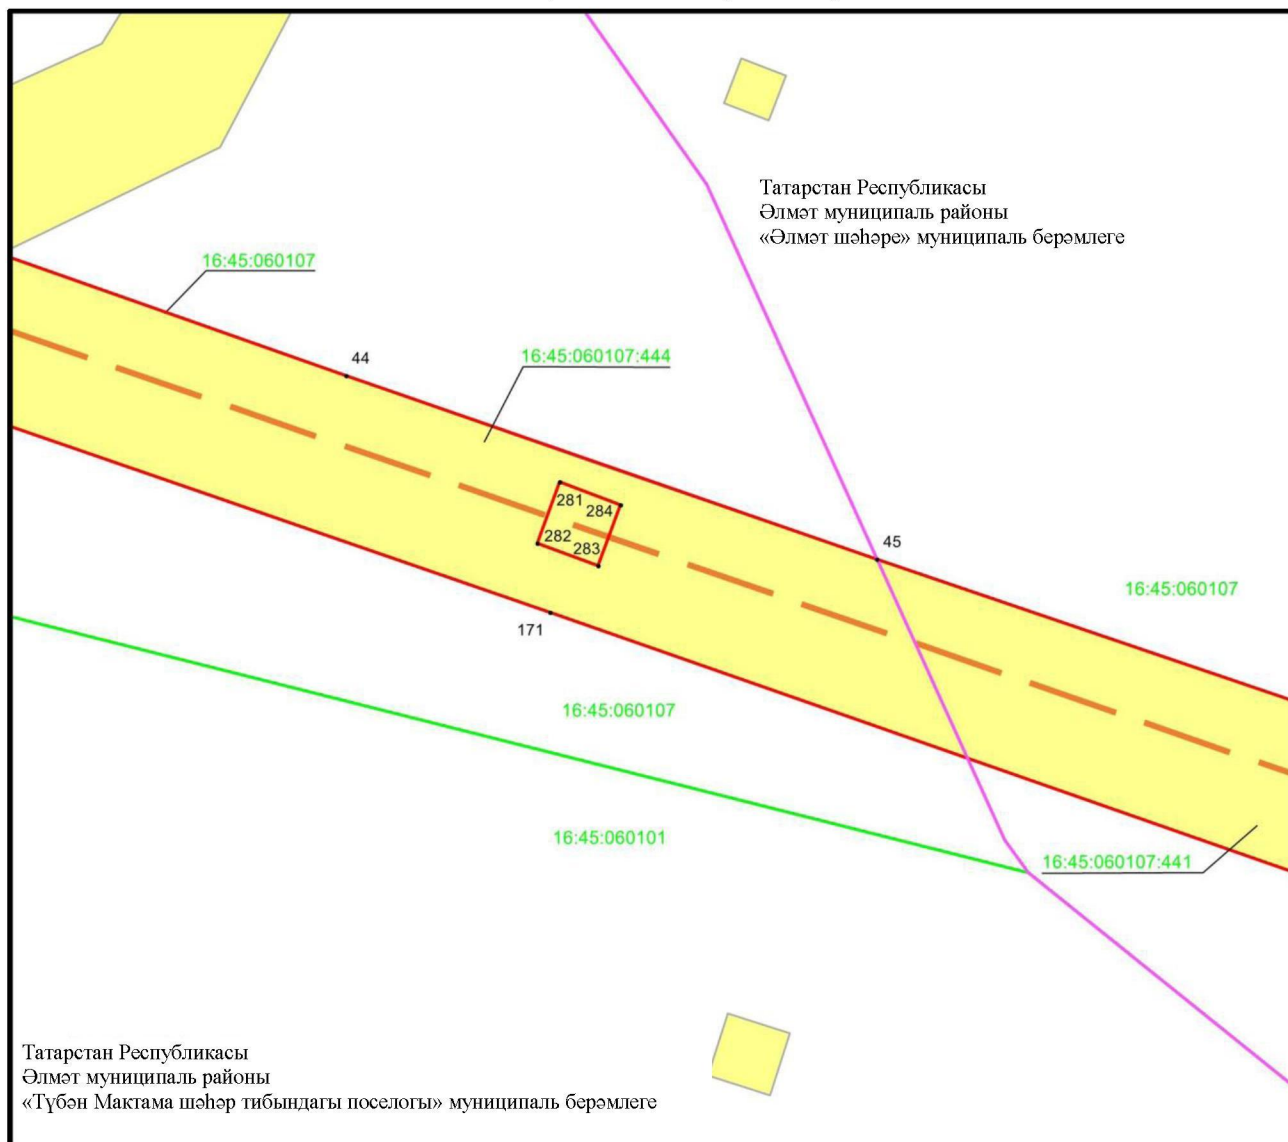

Масштабы 1 : 500


Файдаланыла торган шартлы билгеләр һәм тамгалар:

- 1 – объект чикләренең характерлы ноктасы билгесе
- — объект чиге
- — инженерлык корылмасының проекттагы урнашу урыны (110 кВ һава линиясе күчәре)
- — авыл, шәһәр жирлеге чиге
- — кадастр кварталы чиге
- — жир кишәрлеге чиге
- 16:45:060107 – кадастр кварталы номеры
- 16:45:060107:444 – жир кишәрлегенә кадастр номеры.

## 4 бүлек

«Узловая – Исмәгыйль 110 кВ һава линиясе» төбәк әһәмиятендәге электр челтәре хужалыгы объекттын эксплуатацияләү максатларында гавами сервитут чикләре урнашу схемасы

1 нче бит, 42 нче махсус төшермә

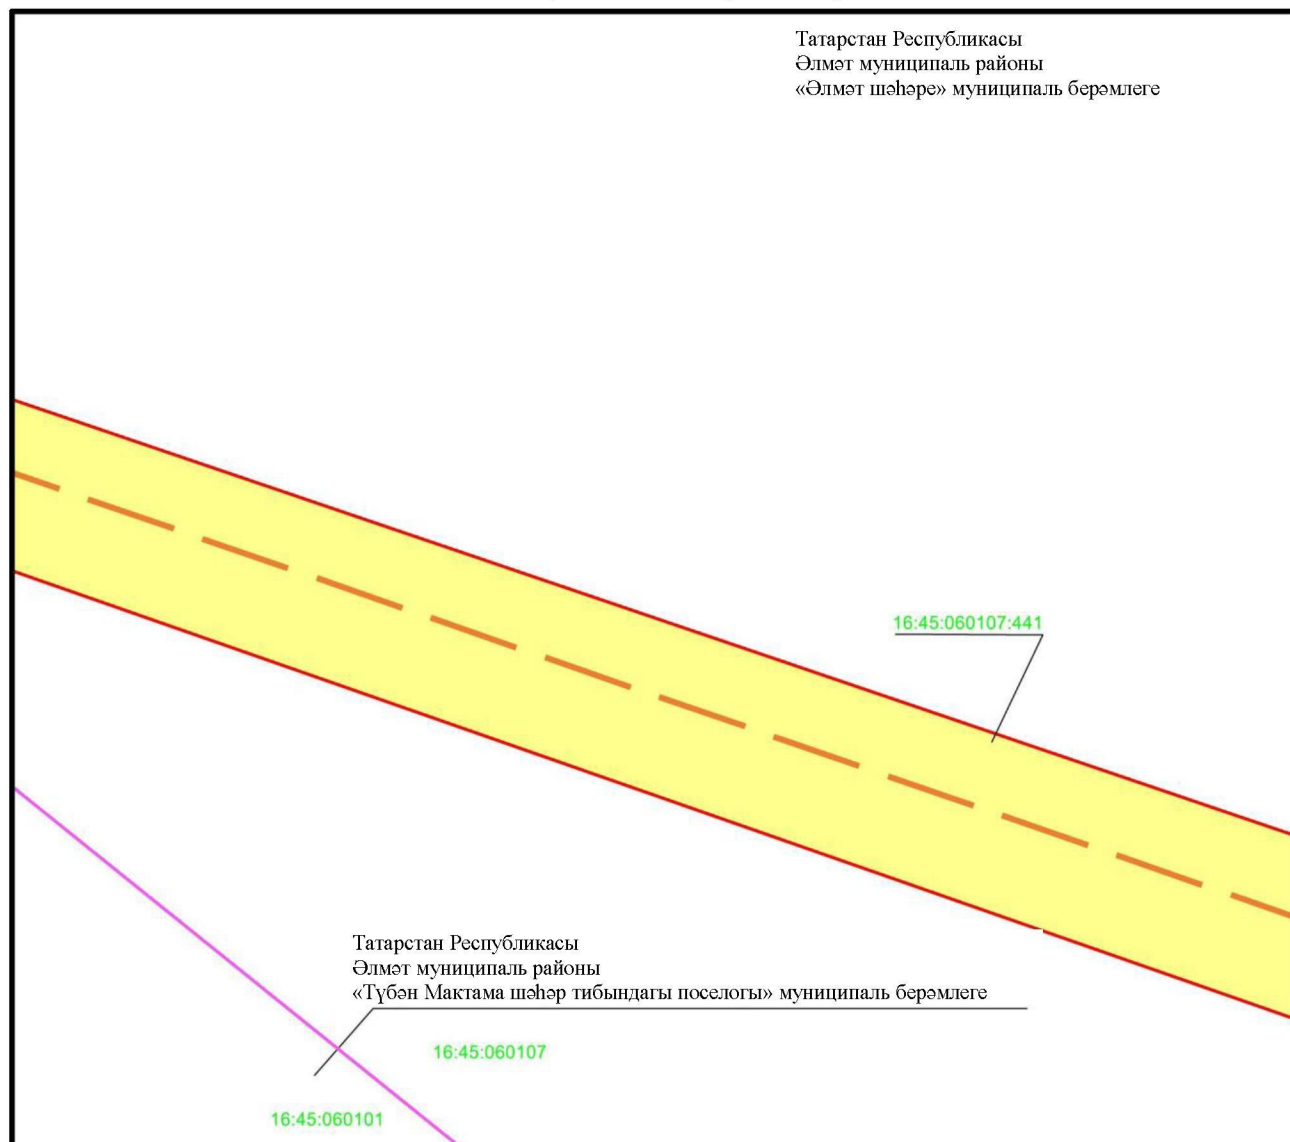

Масштабы 1 : 500


Файдаланыла торган шартлы билгеләр һәм тамгалар:

- — объект чиге
- - - — инженерлык корылмасының проекттагы урнашу урыны (110 кВ һава линиясе күчәре)
- — авыл, шәһәр жирлеге чиге
- — кадастр кварталы чиге
- жир кишәрлеге чиге
- 16:45:060107 — кадастр кварталы номеры
- 16:45:060107:441 — жир кишәрлегенең кадастр номеры.

## 4 бүлек

«Узловая – Исмәгыйль 110 кВ һава линиясе» төбәк әһәмиятендәге электр челтәре хужалыгы объектның эксплуатацияләү максатларында гавами сервитут чикләре урнашу схемасы

1 нче бит, 43 нче махсус төшермә

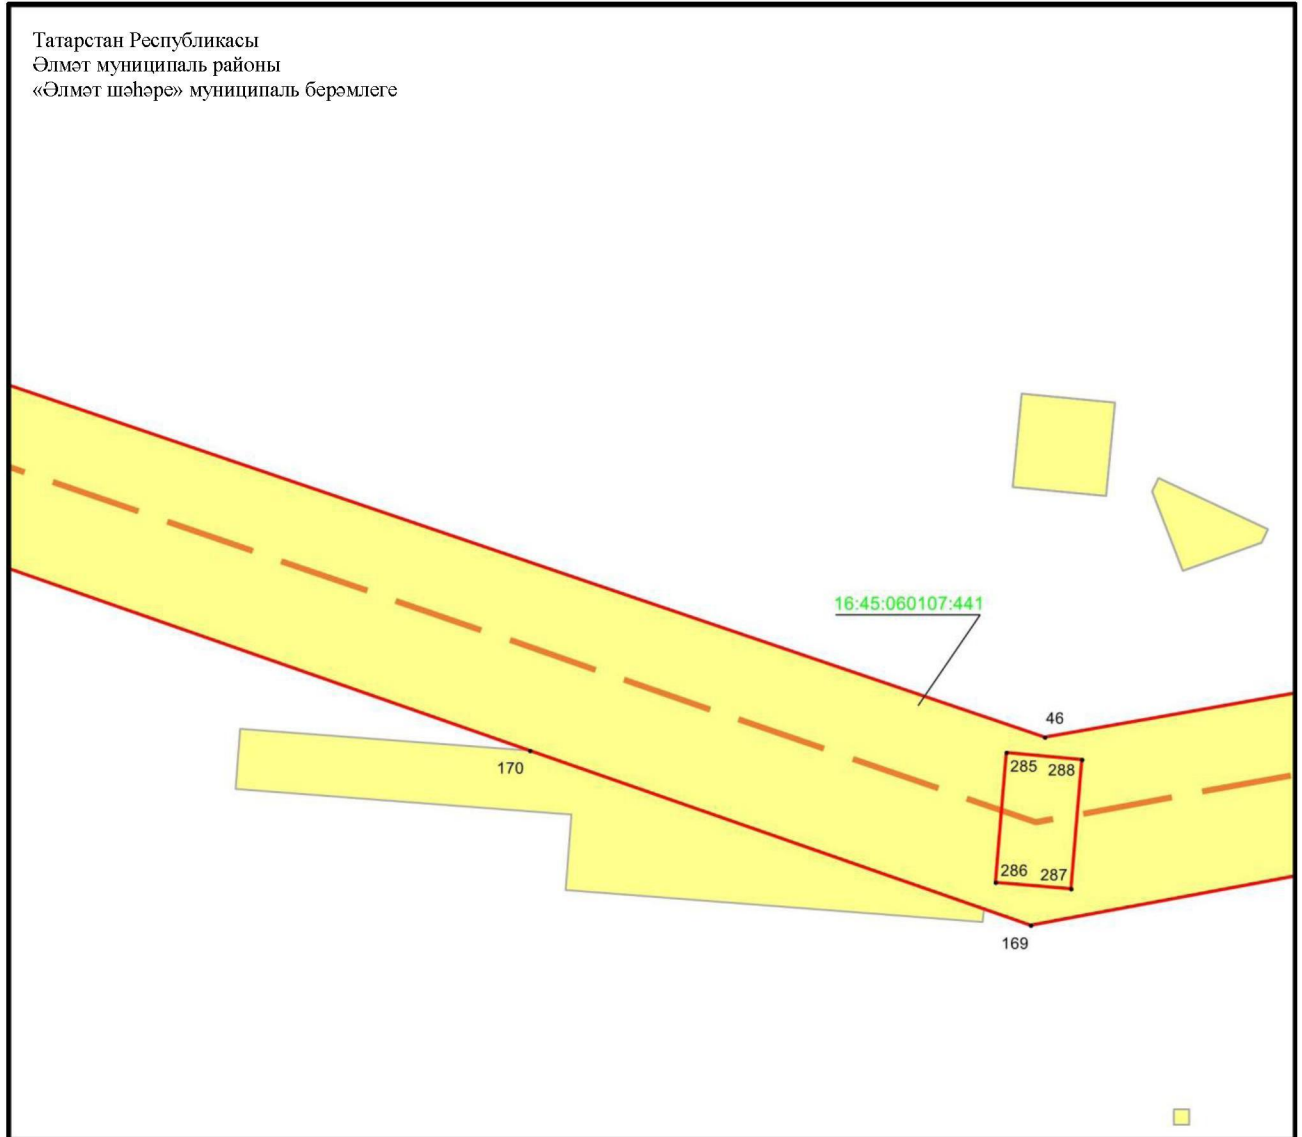

Масштабы 1 : 500


Файдаланыла торган шартлы билгеләр һәм тамгалар:

- 1 – объект чикләренең характерлы ноктасы билгесе
- — объект чиге
- — инженерлык корылмасының проекттагы урнашу урыны (110 кВ һава линиясе күчәре)
- жир кишәрлеге чиге
- 16:45:060107:441 – жир кишәрлегенң кадастр номеры.

## 4 бүлек

«Узловая – Исмәгыйль 110 кВ һава линиясе» төбәк әһәмиятендәге электр челтәре хужалыгы объектның эксплуатацияләү максатларында гавами сервитут чикләре урнашу схемасы

1 нче бит, 44 нче махсус төшермә

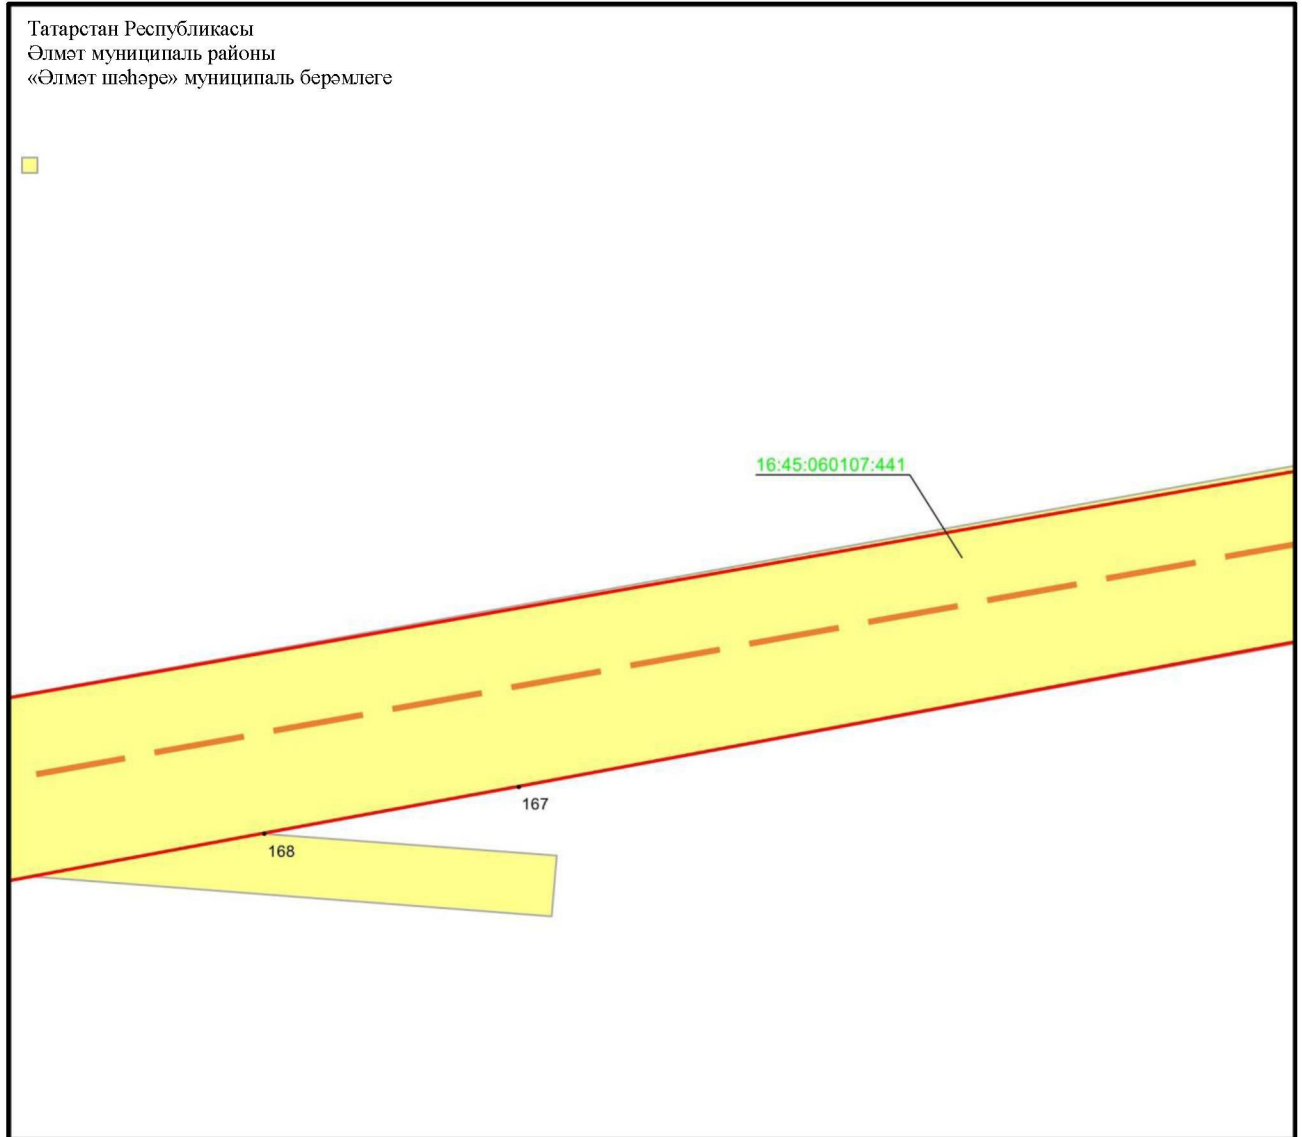

Масштабы 1 : 500


Файдаланыла торган шартлы билгеләр һәм тамгалар:

- 1 – объект чикләренең характерлы ноктасы билгесе
- — объект чиге
- — инженерлык корылмасының проекттагы урнашу урыны (110 кВ һава линиясе күчәре)
- — жир кишәрлеге чиге
- 16:45:060107:441 – жир кишәрлегенең кадастр номеры.

## 4 бүлек

«Узловая – Исмәгыйль 110 кВ һава линиясе» төбәк әһәмиятендәге электр челтәре хужалыгы объектның эксплуатацияләү максатларында гавами сервитут чикләре урнашу схемасы

1 нче бит, 45 нче махсус төшермә

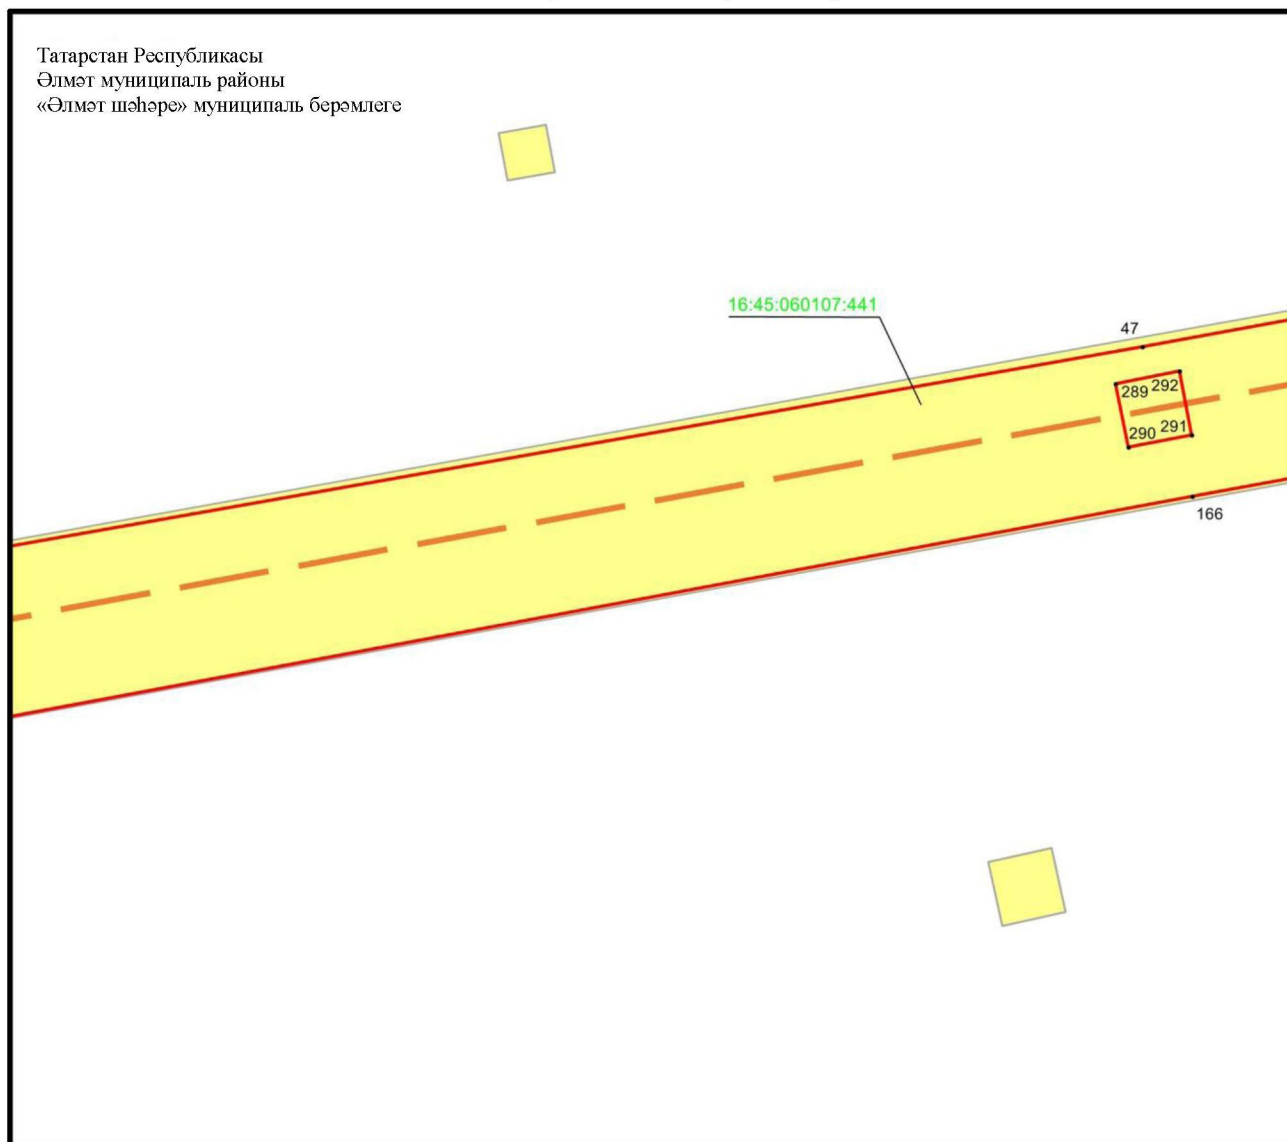

Масштабы 1 : 500


Файдаланыла торган шартлы билгеләр һәм тамгалар:

- 1 – объект чикләренең характерлы ноктасы билгесе
- — объект чиге
- — инженерлык корылмасының проекттагы урнашу урыны (110 кВ һава линиясе күчәре)
- — жир кишәрлеге чиге
- 16:45:060107:441 – жир кишәрлегенә кадастр номеры.

## 4 бүлек

«Узловая – Исмәгыйль 110 кВ һава линиясе» төбәк әһәмиятендәге электр челтәре хужалыгы объектның эксплуатацияләү максатларында гавами сервитут чикләре урнашу схемасы

1 нче бит, 46 нчы махсус төшермә

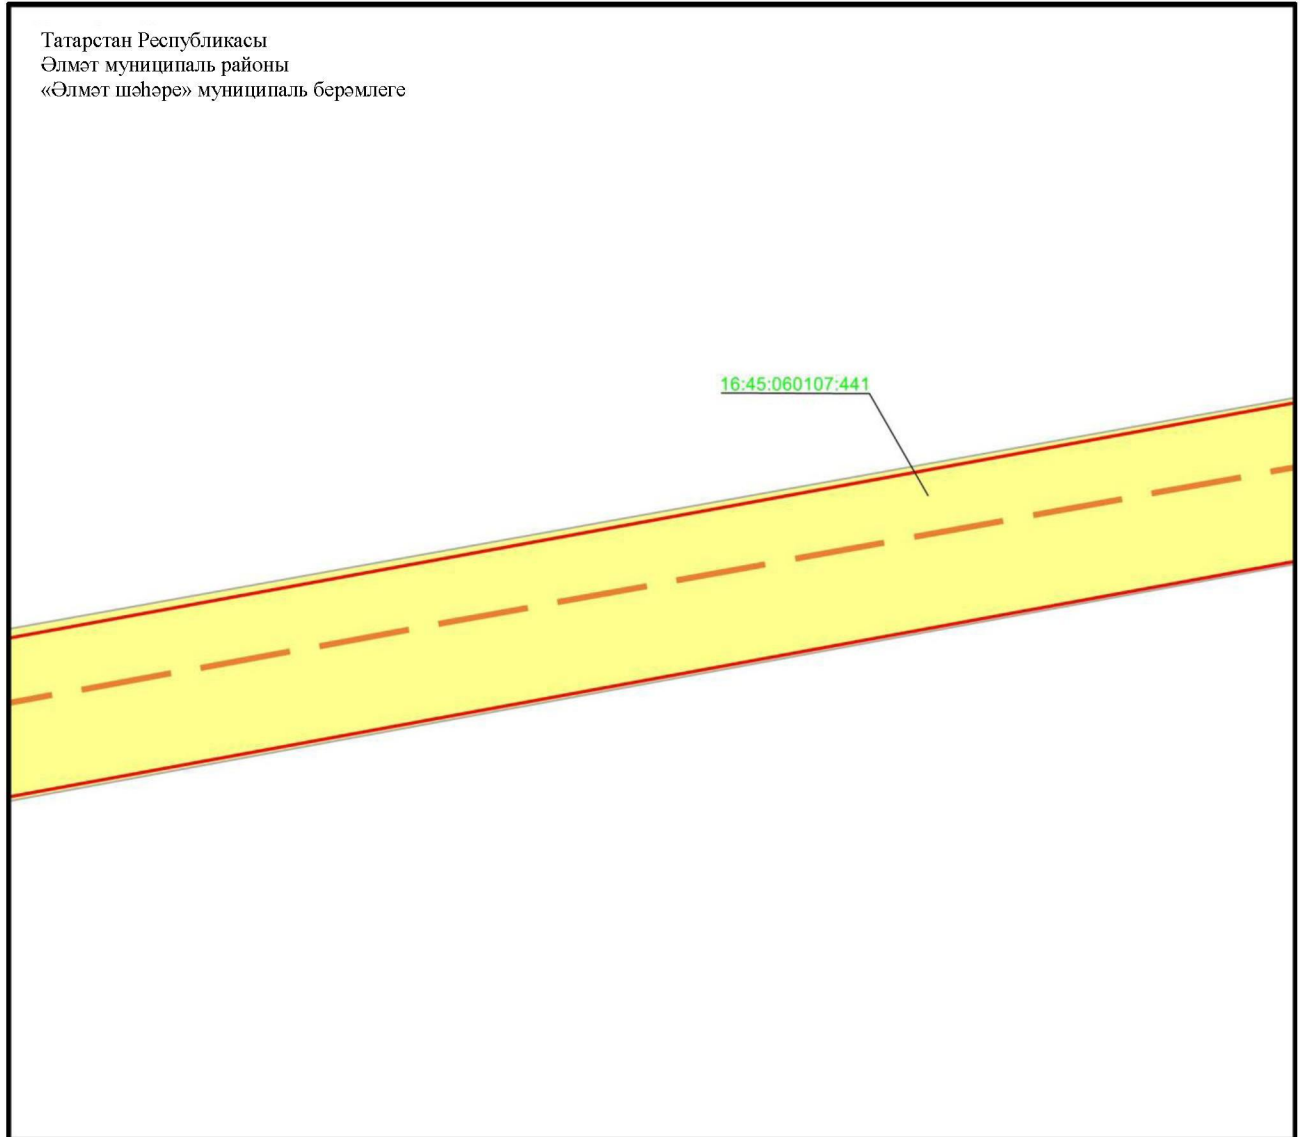

Масштабы 1 : 500

Файдаланыла торган шартлы билгеләр һәм тамгалар:


- — объект чиге
- - - — инженерлык корылмасының проекттагы урнашу урыны (110 кВ һава линиясе күчәре)
- жир кишәрлеге чиге

16:45:060107:441 — жир кишәрлегенң кадастр номеры.

## 4 бүлек




«Узловая – Исмәгыйль 110 кВ һава линиясе» төбәк әһәмиятендәге электр челтәре хужалыгы объектның эксплуатацияләү максатларында гавами сервитут чикләре урнашу схемасы

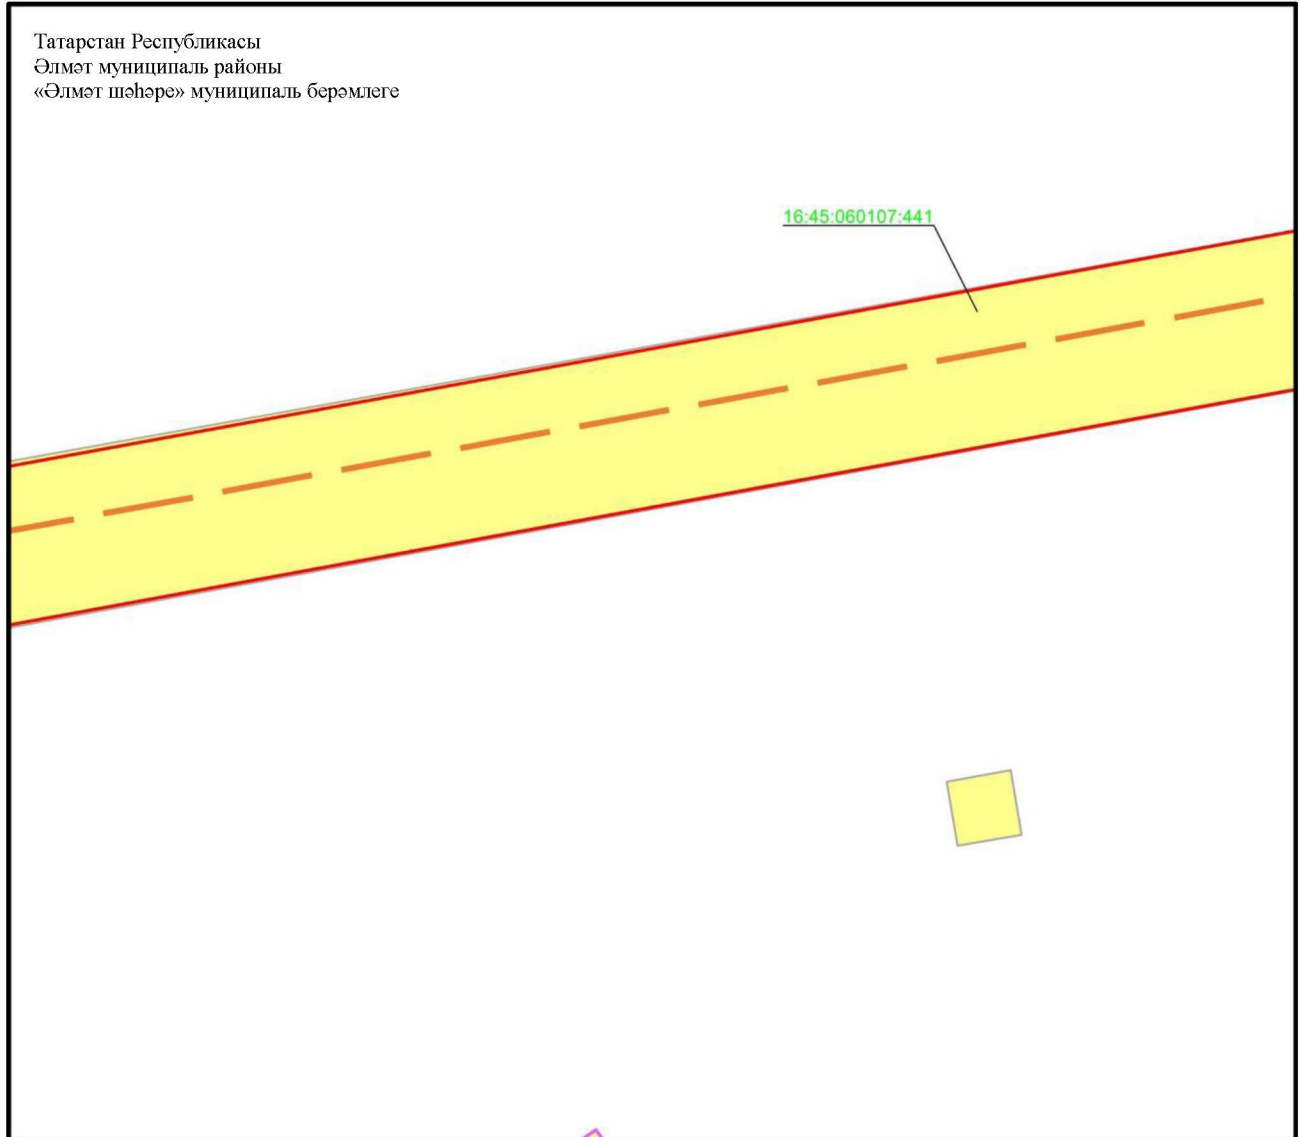1 нче бит, 47 нче махсус төшермә



Масштабы 1 : 500


Файдаланыла торган шартлы билгеләр һәм тамгалар:

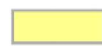-  – объект чиге
-  – инженерлык корылмасының проекттагы урнашу урыны (110 кВ һава линиясе күчәре)
-  – жир кишәрлеге чиге
- 16:45:060107:441 – жир кишәрлегенең кадастр номеры.

## 4 бүлек

«Узловая – Исмәгыйль 110 кВ һава линиясе» төбәк әһәмиятендәге электр челтәре хужалыгы объектның эксплуатацияләү максатларында гавами сервитут чикләре урнашу схемасы

1 нче бит, 48 нче махсус төшермә

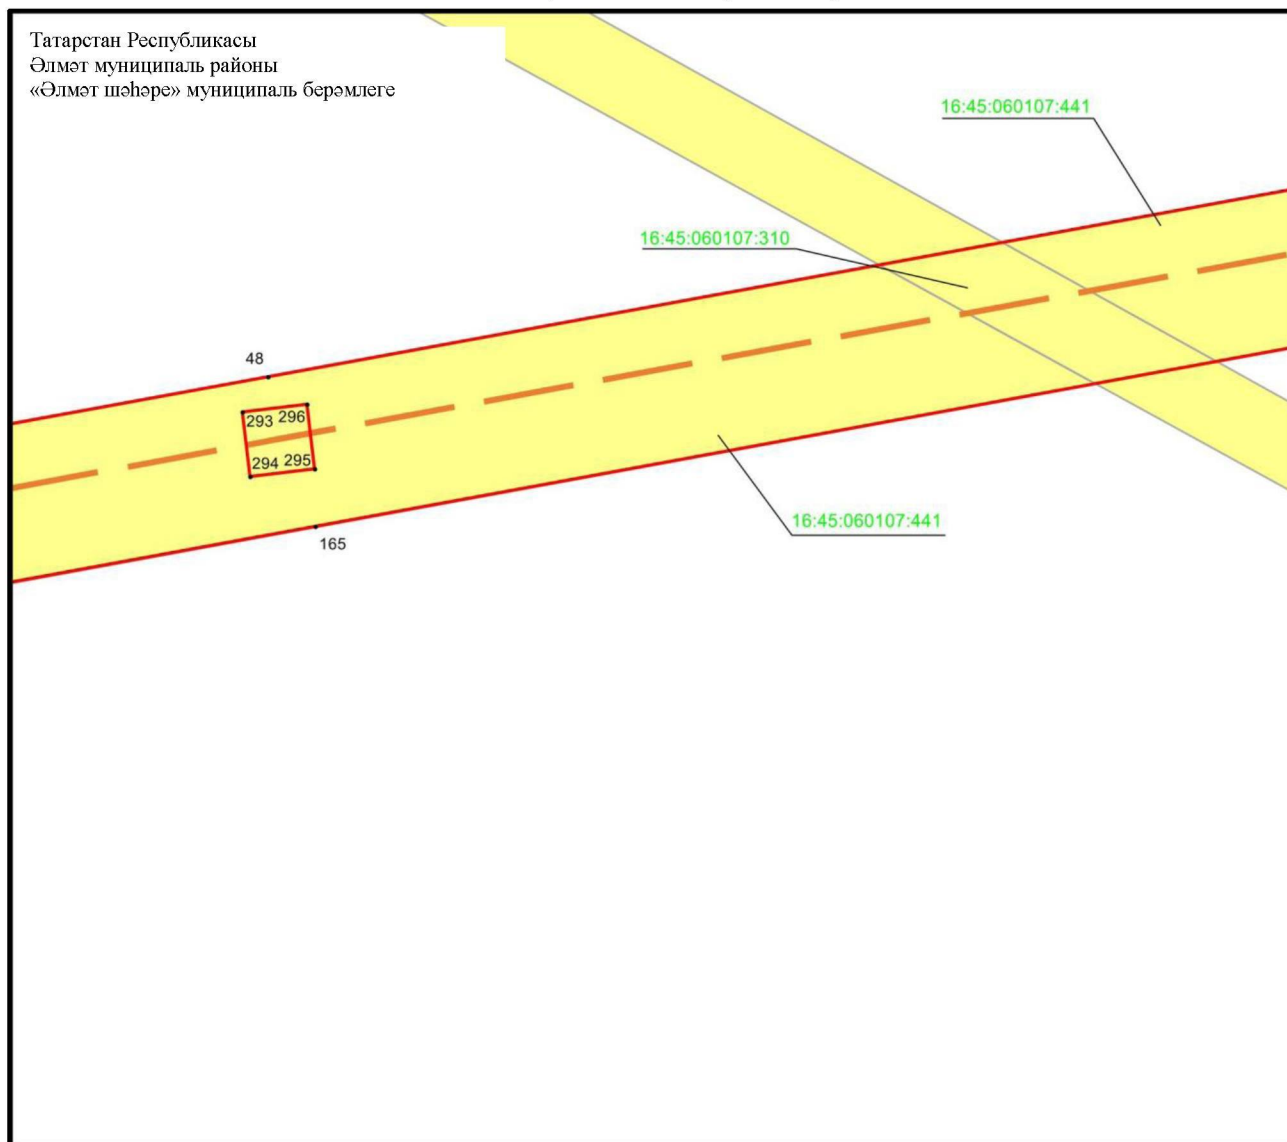

Масштабы 1 : 500

Файдаланыла торган шартлы билгеләр һәм тамгалар:


- 1 – объект чикләренең характерлы ноктасы билгесе
- — объект чиге
- — инженерлык корылмасының проекттагы урнашу урыны (110 кВ һава линиясе күчәре)
- жир кишәрлеге чиге
- 16:45:060107:441 – жир кишәрлегенең кадастр номеры.



## 4 бүлек




«Узловая – Исмәгыйль 110 кВ һава линиясе» төбәк әһәмиятендәге электр челтәре хужалыгы объектның эксплуатацияләү максатларында гавами сервитут чикләре урнашу схемасы

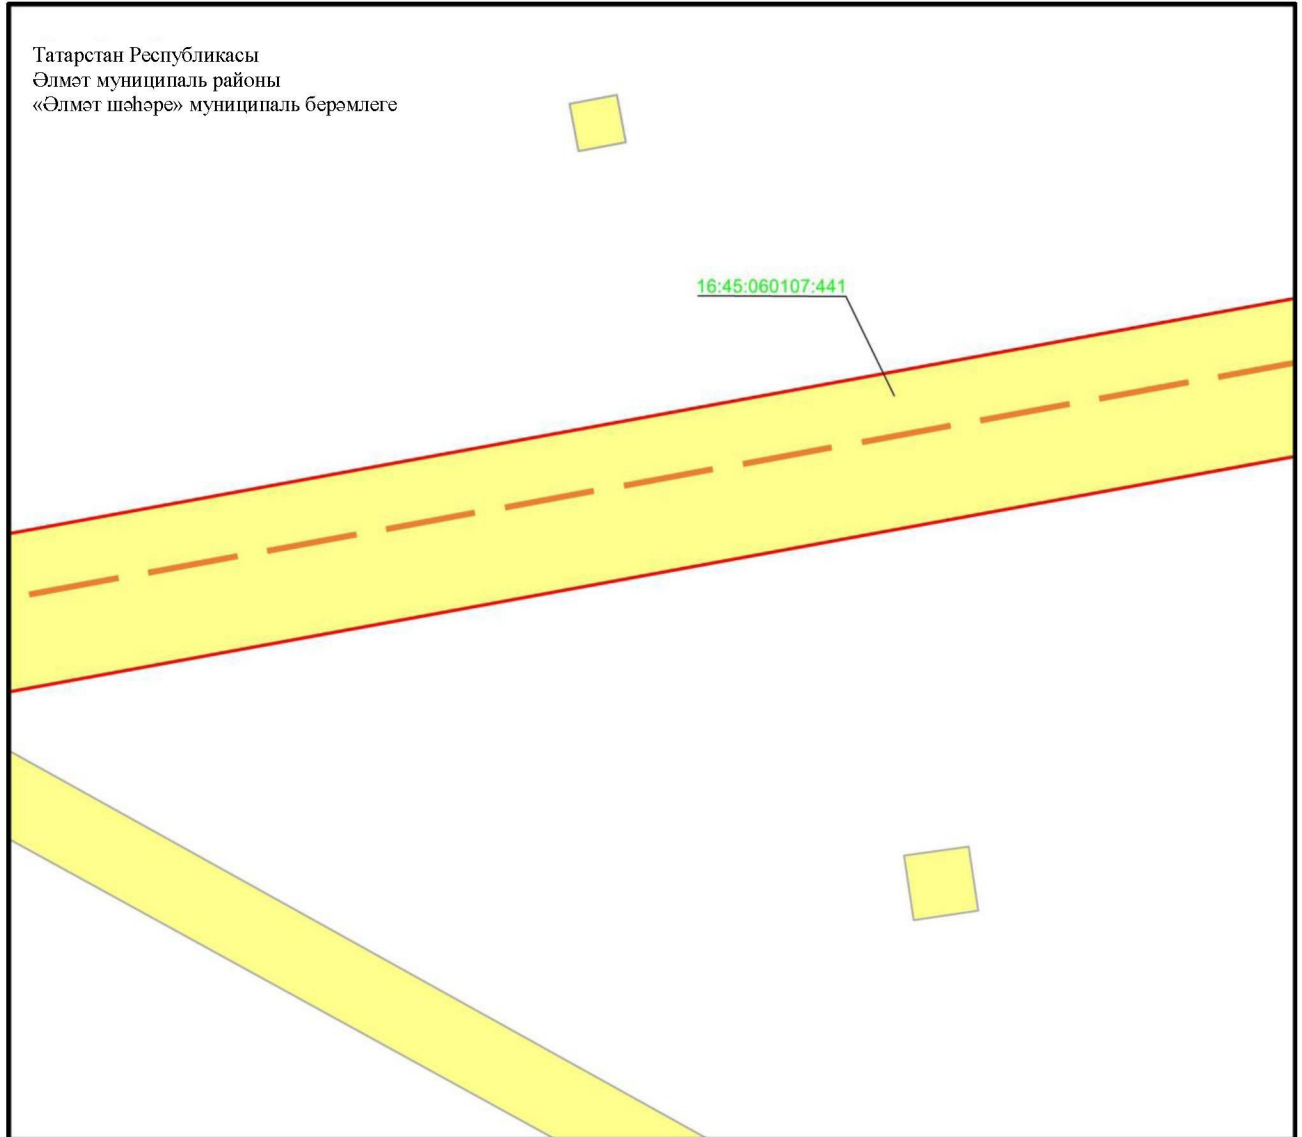1 нче бит, 49 нчы махсус төшермә



Масштабы 1 : 500


Файдаланыла торган шартлы билгеләр һәм тамгалар:

-  – объект чиге
-  – инженерлык корылмасының проекттагы урнашу урыны (110 кВ һава линиясе күчәре)
-  – жир кишәрлеге чиге
- 16:45:060107:441 – жир кишәрлегенең кадастр номеры.

## 4 бүлек

«Узловая – Исмәгыйль 110 кВ һава линиясе» төбәк әһәмиятендәге электр челтәре хужалыгы объектның эксплуатацияләү максатларында гавами сервитут чикләре урнашу схемасы

1 нче бит, 50 нче махсус төшермә

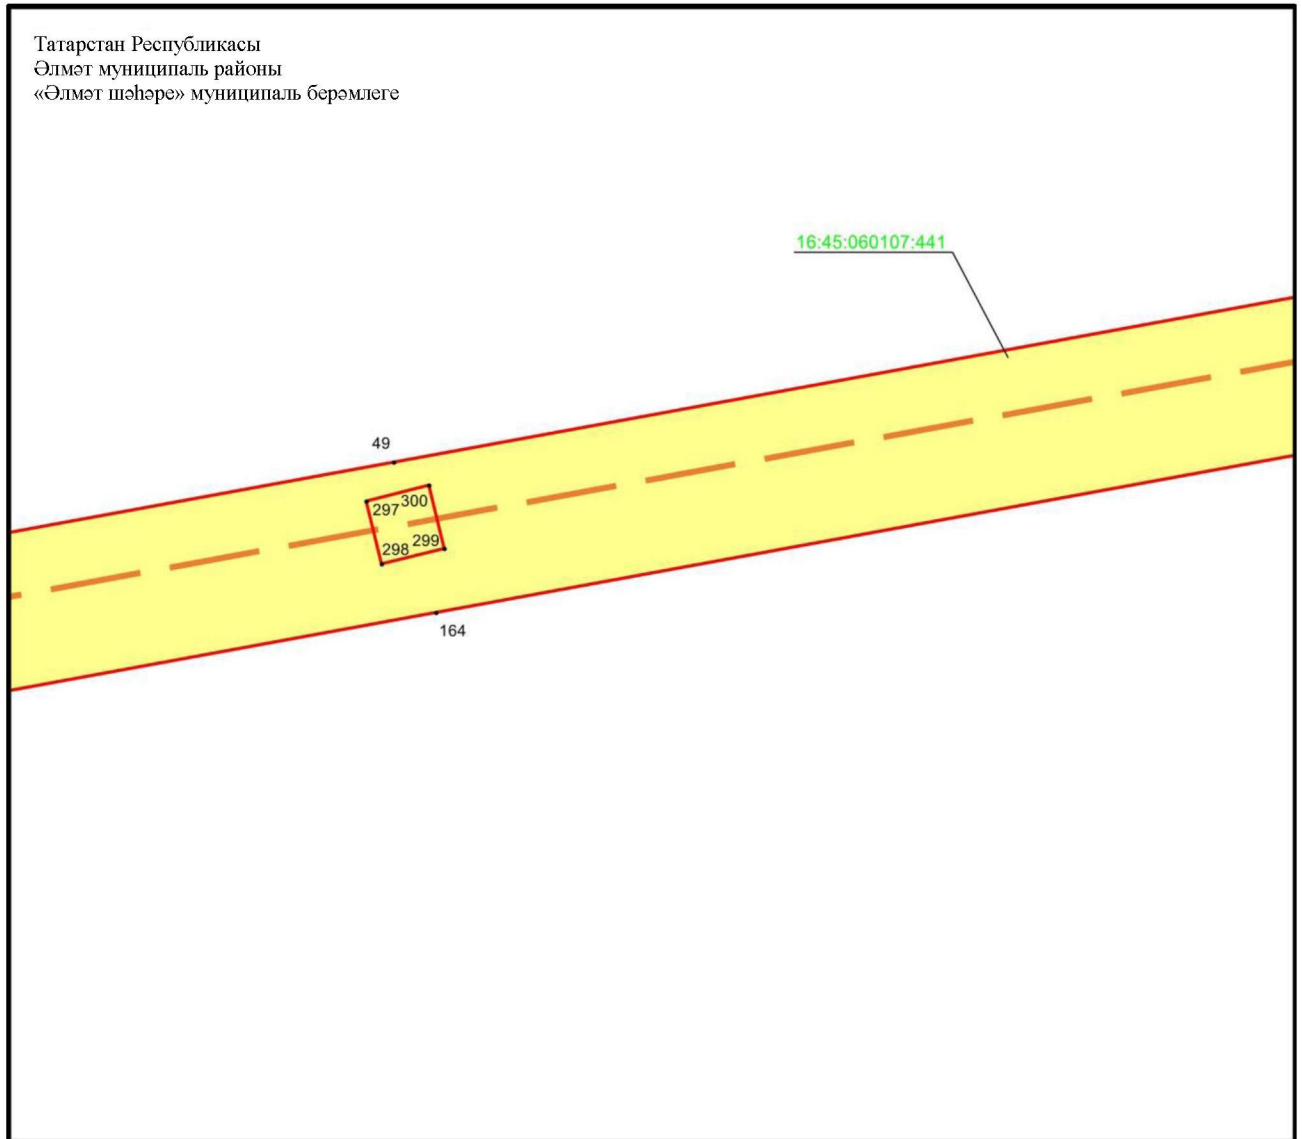

Масштабы 1 : 500


Файдаланыла торган шартлы билгеләр һәм тамгалар:

- 1 – объект чикләренең характерлы ноктасы билгесе
- — объект чиге
- — инженерлык корылмасының проекттагы урнашу урыны (110 кВ һава линиясе күчәре)
- — жир кишәрлеге чиге
- 16:45:060107:441 – жир кишәрлегенең кадастр номеры.

## 4 бүлек

«Узловая – Исмәгыйль 110 кВ һава линиясе» төбәк әһәмиятендәге электр челтәре хужалыгы объектның эксплуатацияләү максатларында гавами сервитут чикләре урнашу схемасы

1 нче бит, 51 нче махсус төшермә

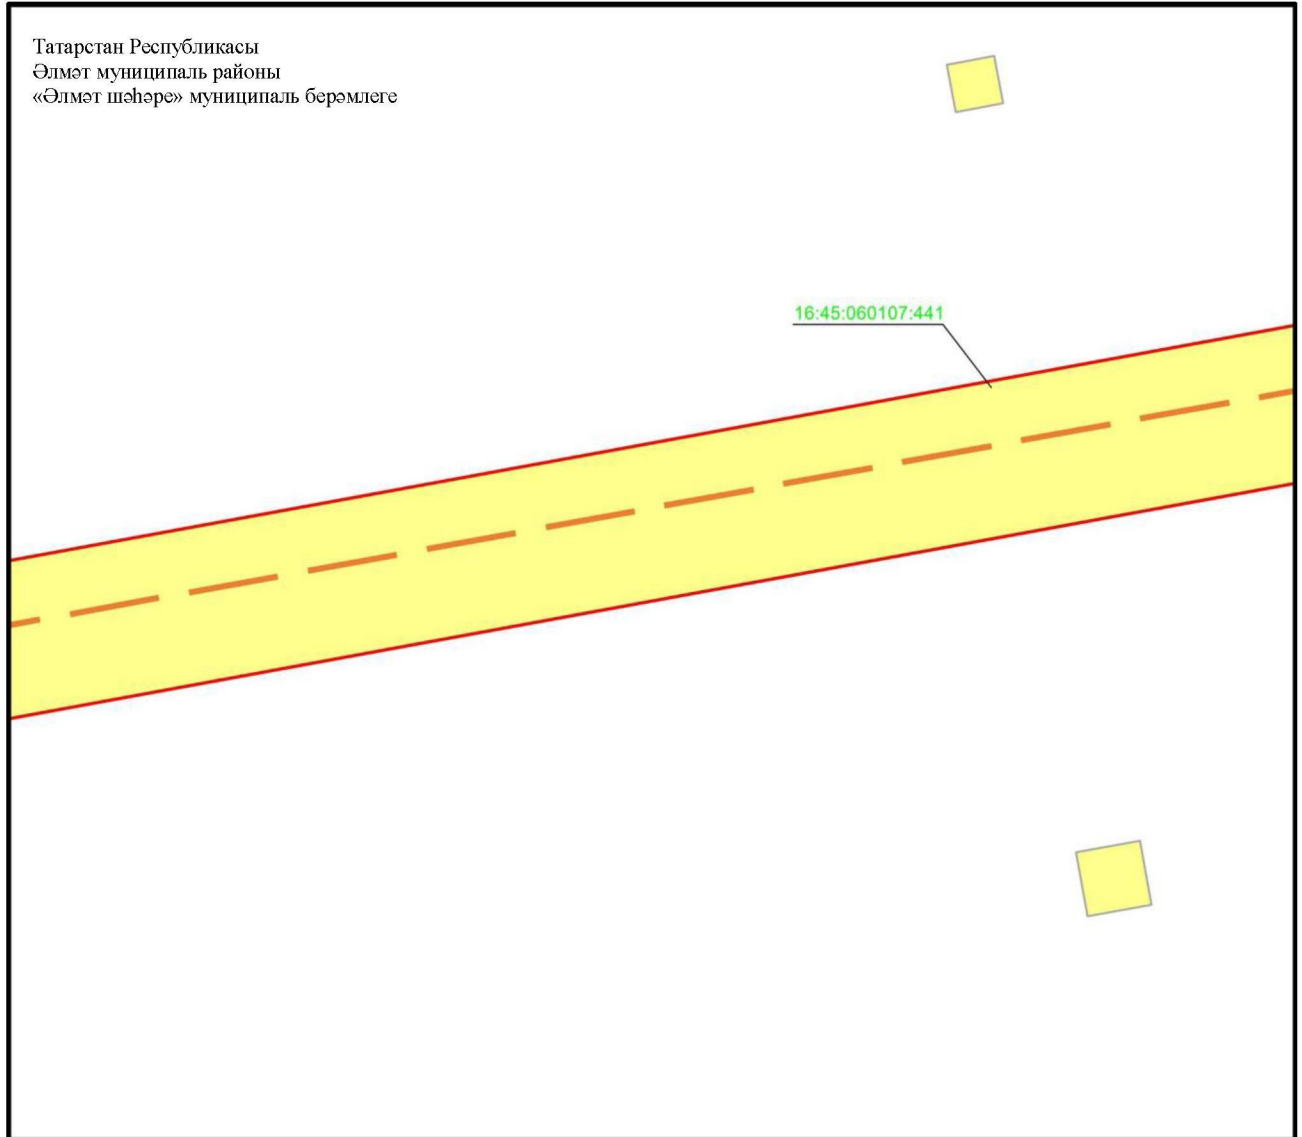

Масштабы 1 : 500

Файдаланыла торган шартлы билгеләр һәм тамгалар:


- — объект чиге
- - - — инженерлык корылмасының проекттагы урнашу урыны (110 кВ һава линиясе күчәре)
- жир кишәрлеге чиге

16:45:060107:441 — жир кишәрлегенең кадастр номеры.

## 4 бүлек

«Узловая – Исмәгыйль 110 кВ һава линиясе» төбәк әһәмиятендәге электр челтәре хужалыгы объектның эксплуатацияләү максатларында гавами сервитут чикләре урнашу схемасы

1 нче бит, 52 нче махсус төшермә

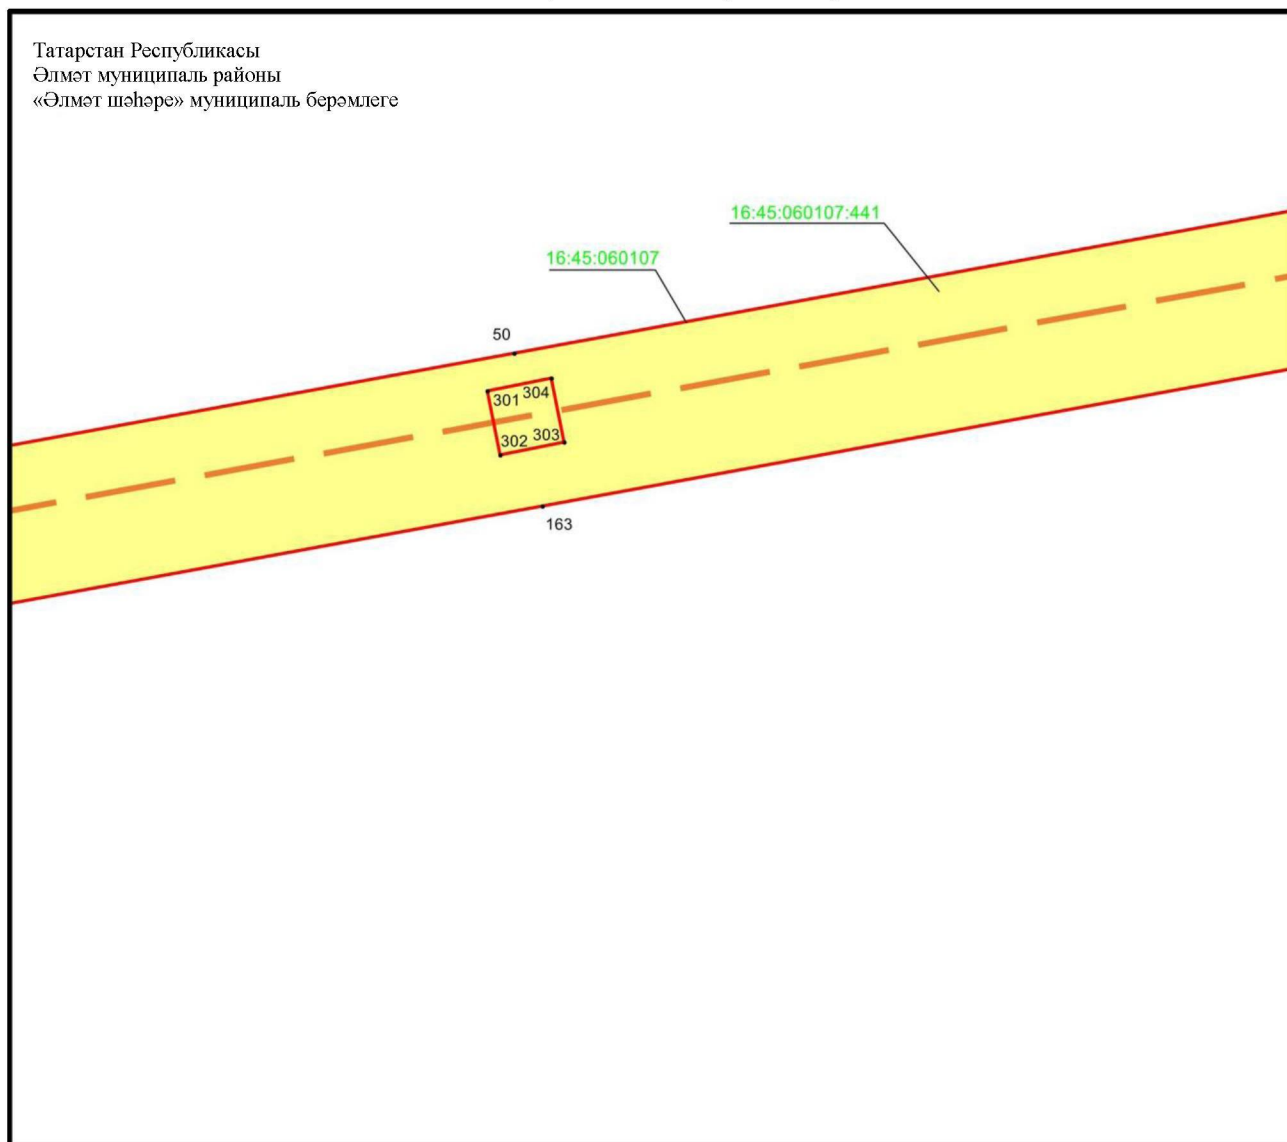

Масштабы 1 : 500


Файдаланыла торган шартлы билгеләр һәм тамгалар:

- 1 – объект чикләренең характерлы ноктасы билгесе
- — объект чиге
- — инженерлык корылмасының проекттагы урнашу урыны (110 кВ һава линиясе күчәре)
- — жир кишәрлеге чиге
- 16:45:060107 – кадастр кварталы номеры
- 16:45:060107:441 – жир кишәрлегенң кадастр номеры.

## 4 бүлек



«Узловая – Исмәгыйль 110 кВ һава линиясе» төбәк эһәмиятендәге электр челтәре хужалыгы объектын эксплуатацияләү максатларында гавами сервитут чикләре урнашу схемасы

2 нче бит

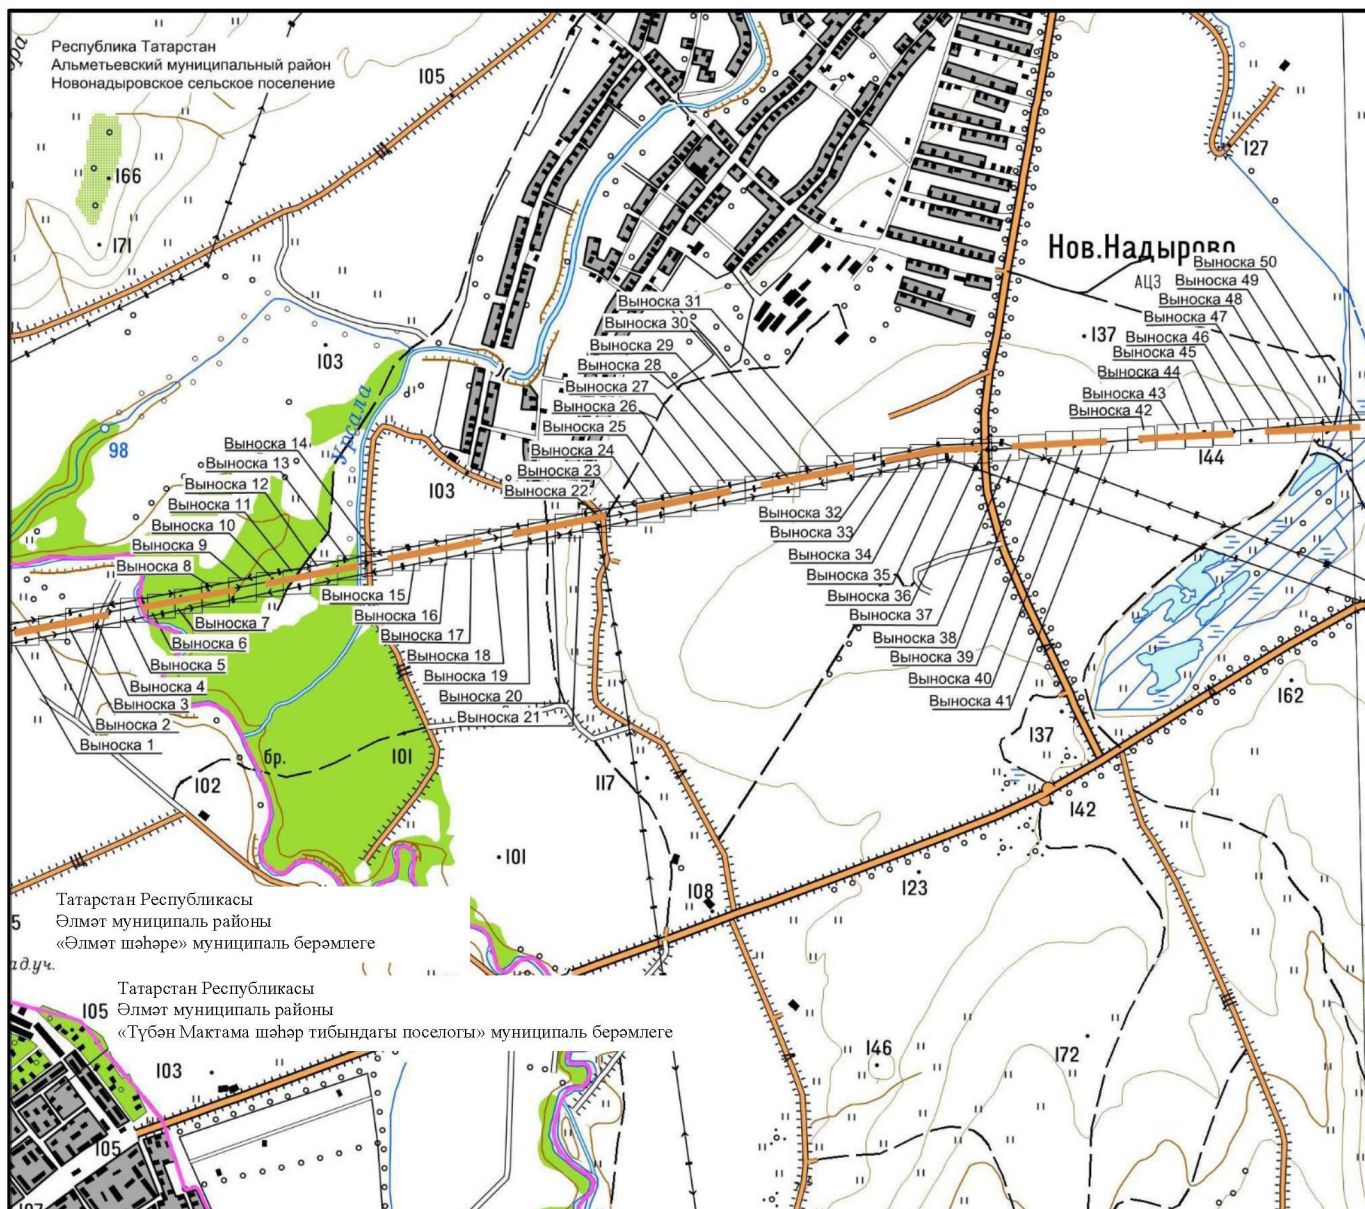

Масштабы 1 : 25 000


Файдаланыла торган шартлы билгеләр һәм тамгалар:

 -  – инженерлык корылмасының проекттагы урнашу урыны (110 кВ һава линиясе күчәре)
-  – авыл, шәһәр җирлеге чиге.

## 4 бүлек




«Узловая – Исмәгыйль 110 кВ һава линиясе» төбәк әһәмиятендәге электр челтәре хужалыгы объектның эксплуатацияләү максатларында гавами сервитут чикләре урнашу схемасы

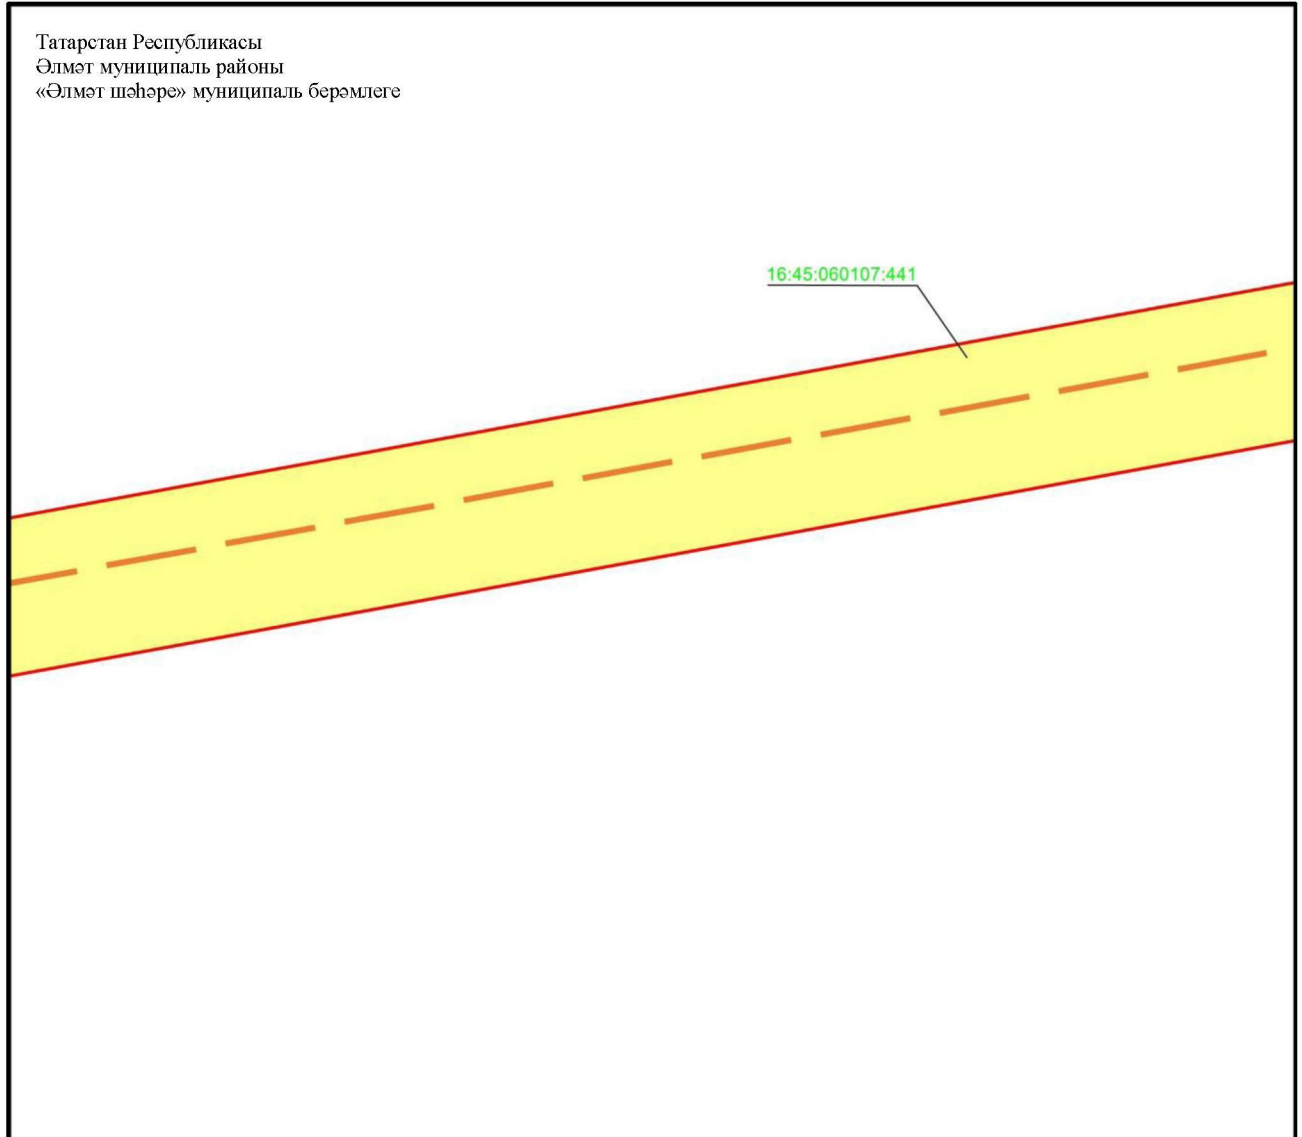2 нче бит, 1 нче махсус төшермә



Масштабы 1 : 500

Файдаланыла торган шартлы билгеләр һәм тамгалар:

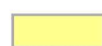
-  – объект чиге
-  – инженерлык корылмасының проекттагы урнашу урыны (110 кВ һава линиясе күчәре)
-  – жир кишәрлеге чиге

16:45:060107:441 – жир кишәрлегенң кадастр номеры.

## 4 бүлек

«Узловая – Исмәгыйль 110 кВ һава линиясе» төбәк әһәмиятендәге электр челтәре хужалыгы объектның эксплуатацияләү максатларында гавами сервитут чикләре урнашу схемасы

2 нче бит, 2 нче махсус төшермә

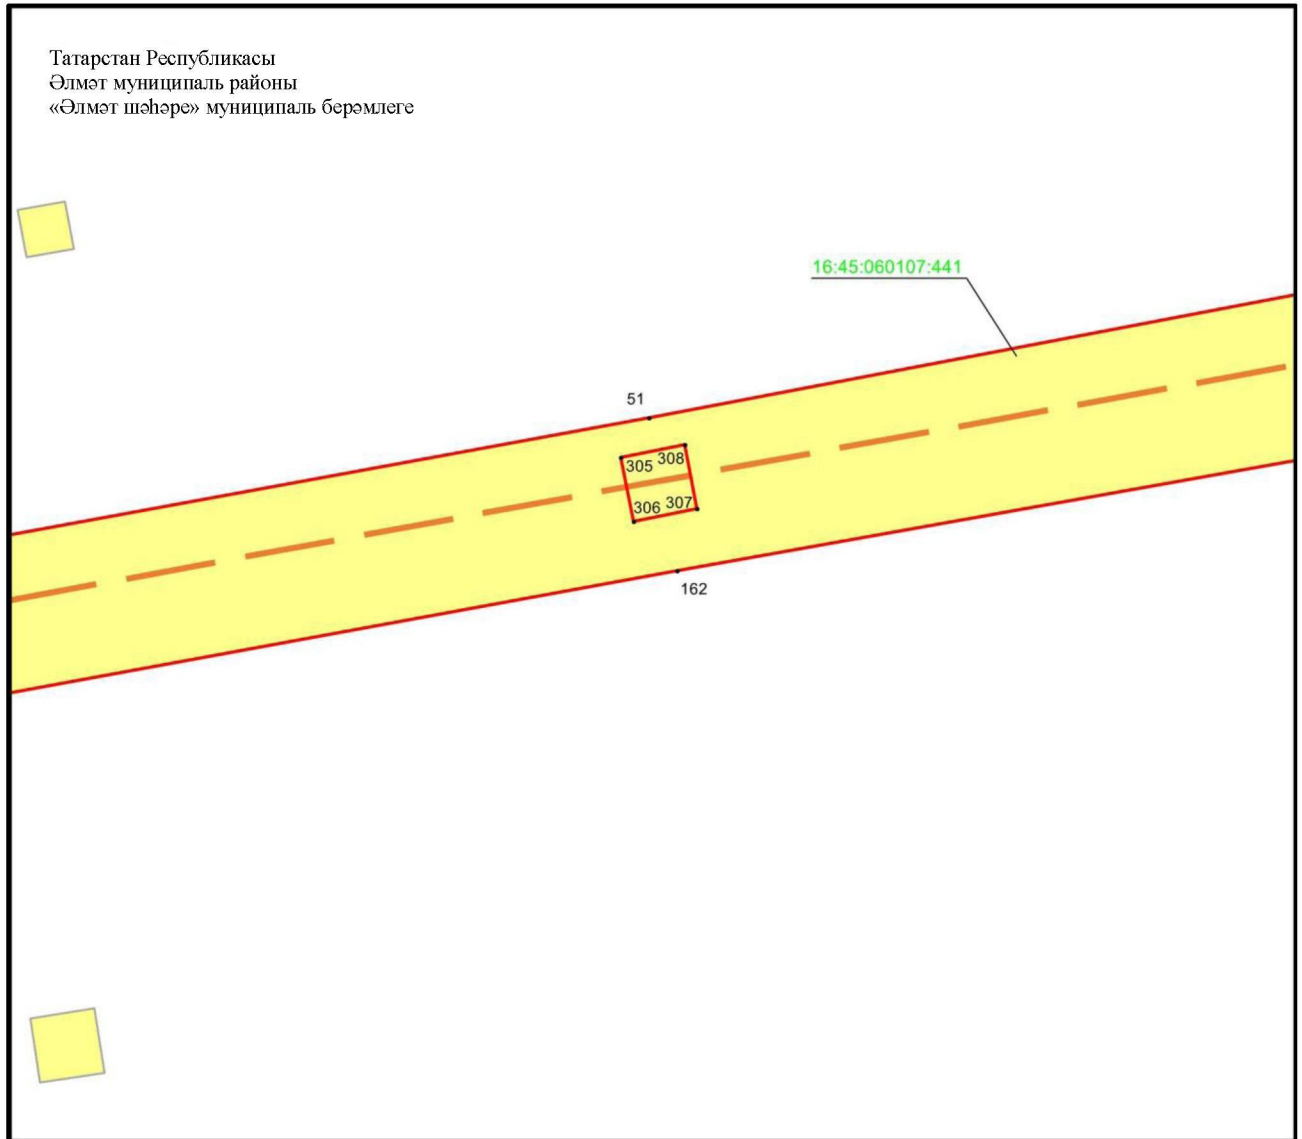

Масштабы 1 : 500


Файдаланыла торган шартлы билгеләр һәм тамгалар:

- 1 – объект чикләренең характерлы ноктасы билгесе
- — объект чиге
- — инженерлык корылмасының проекттагы урнашу урыны (110 кВ һава линиясе күчәре)
- — жир кишәрлеге чиге
- 16:45:060107:441 – жир кишәрлегенең кадастр номеры.

## 4 бүлек




«Узловая – Исмәгыйль 110 кВ һава линиясе» төбәк әһәмиятендәге электр челтәре хужалыгы объектның эксплуатацияләү максатларында гавами сервитут чикләре урнашу схемасы

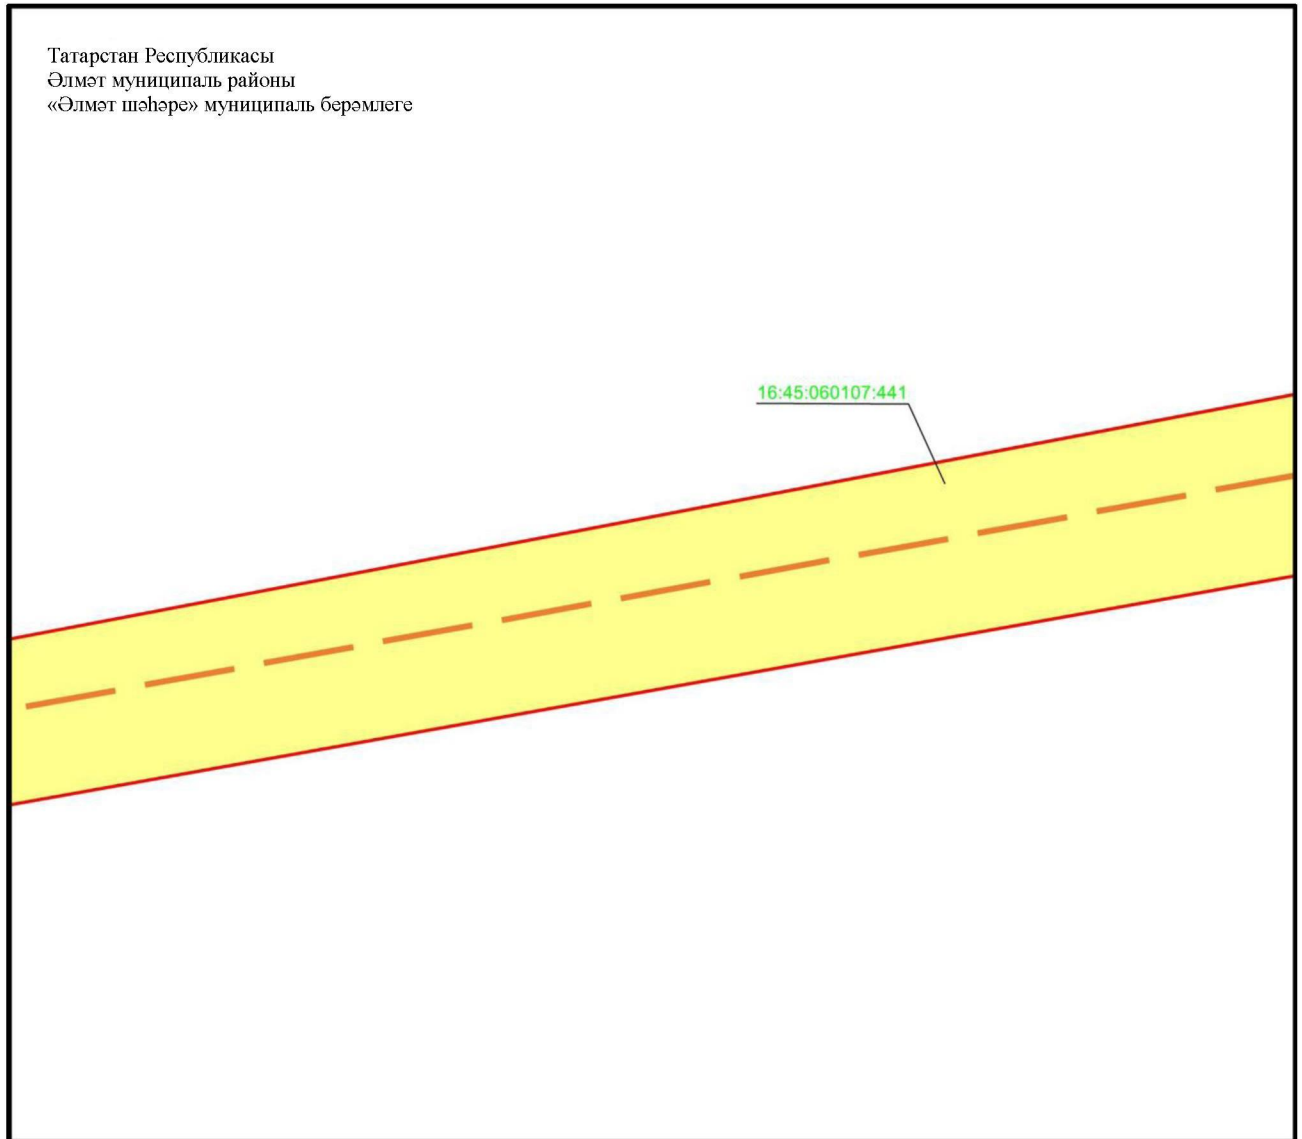2 нче бит, 3 нче махсус төшермә



Масштабы 1 : 500

Файдаланыла торган шартлы билгеләр һәм тамгалар:

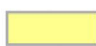
-  – объект чиге
-  – инженерлык корылмасының проекттагы урнашу урыны (110 кВ һава линиясе күчәре)
-  – жир кишәрлеге чиге
- 16:45:060107:441 – жир кишәрлегенең кадастр номеры.



## 4 бүлек

«Узловая – Исмәгыйль 110 кВ һава линиясе» төбәк әһәмиятендәге электр челтәре хужалыгы объектның эксплуатацияләү максатларында гавами сервитут чикләре урнашу схемасы

2 нче бит, 4 нче махсус төшермә

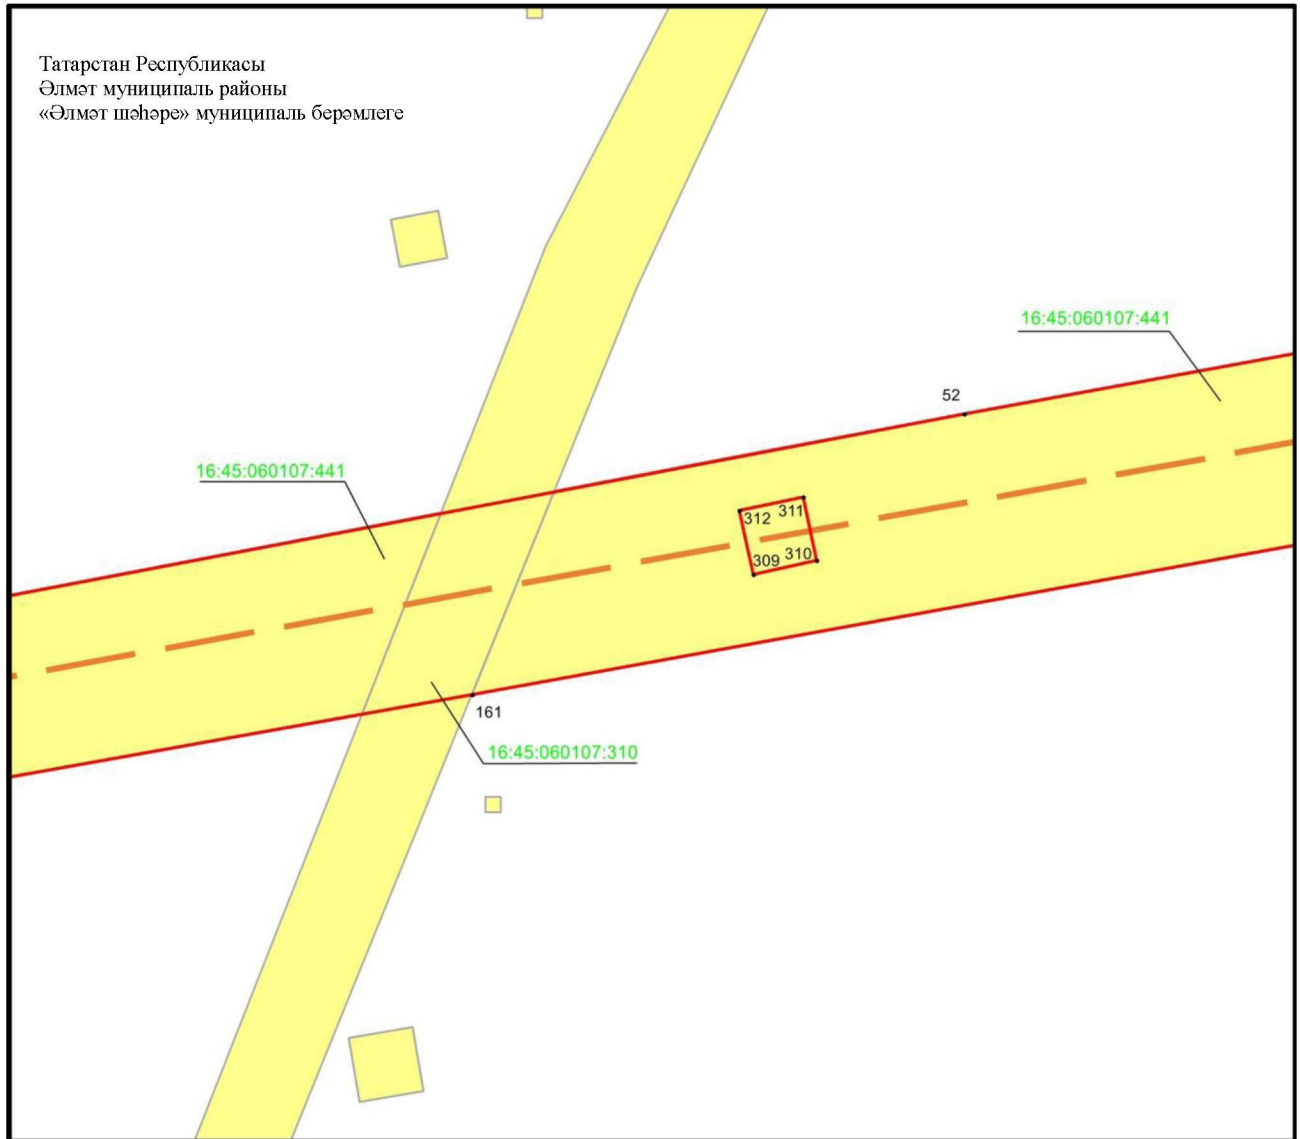

Масштабы 1 : 500


Файдаланыла торган шартлы билгеләр һәм тамгалар:

- 1 – объект чикләренең характерлы ноктасы билгесе
- — объект чиге
- — инженерлык корылмасының проекттагы урнашу урыны (110 кВ һава линиясе күчәре)
- жир кишәрлеге чиге
- 16:45:060107:441 – жир кишәрлегенең кадастр номеры.

## 4 бүлек

«Узловая – Исмәгыйль 110 кВ һава линиясе» төбәк әһәмиятендәге электр челтәре хужалыгы объектның эксплуатацияләү максатларында гавами сервитут чикләре урнашу схемасы

2 нче бит, 5 нче махсус төшермә

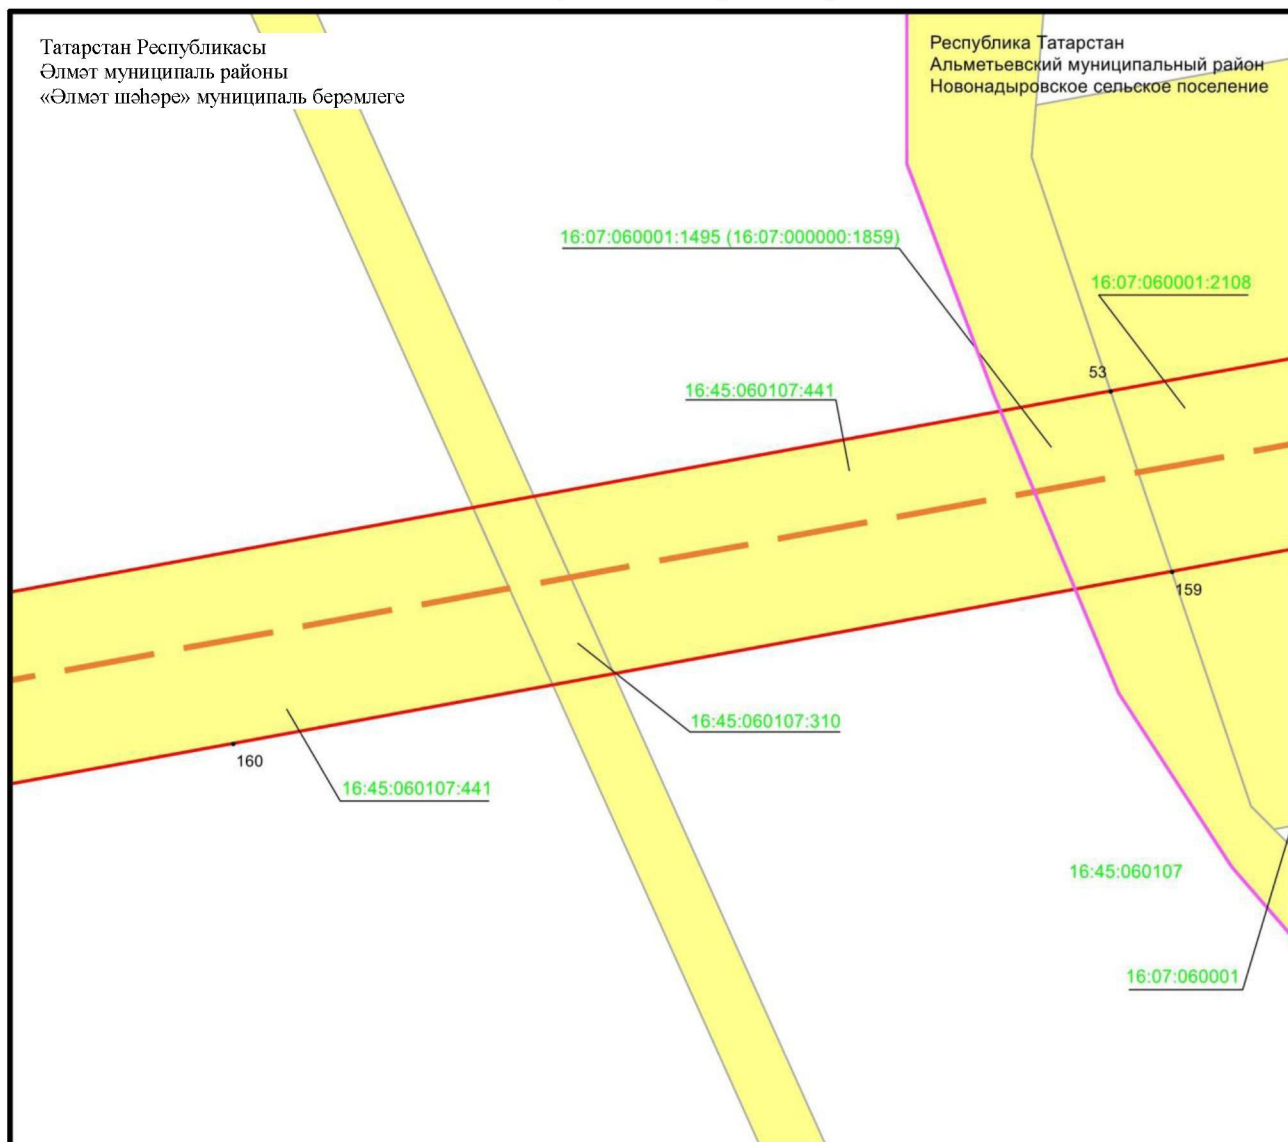

Масштабы 1 : 500


Файдаланыла торган шартлы билгеләр һәм тамгалар:

- 1 – объект чикләренең характерлы ноктасы билгесе
- (solid red line) – объект чиге
- (dashed orange line) – инженерлык корылмасының проекттагы урнашу урыны (110 кВ һава линиясе күчәре)
- (purple line) – авыл, шәһәр жирлегә чиге
- (green line) – кадастр кварталы чиге
- (yellow box) – жир кишәрлеге чиге
- 16:45:060107 – кадастр кварталы номеры
- 16:45:060107:441 – жир кишәрлегенә кадастр номеры.

## 4 бүлек

«Узловая – Исмәгыйль 110 кВ һава линиясе» төбәк әһәмиятендәге электр челтәре хужалыгы объектның эксплуатацияләү максатларында гавами сервитут чикләре урнашу схемасы

2 нче бит, 6 нчы махсус төшермә

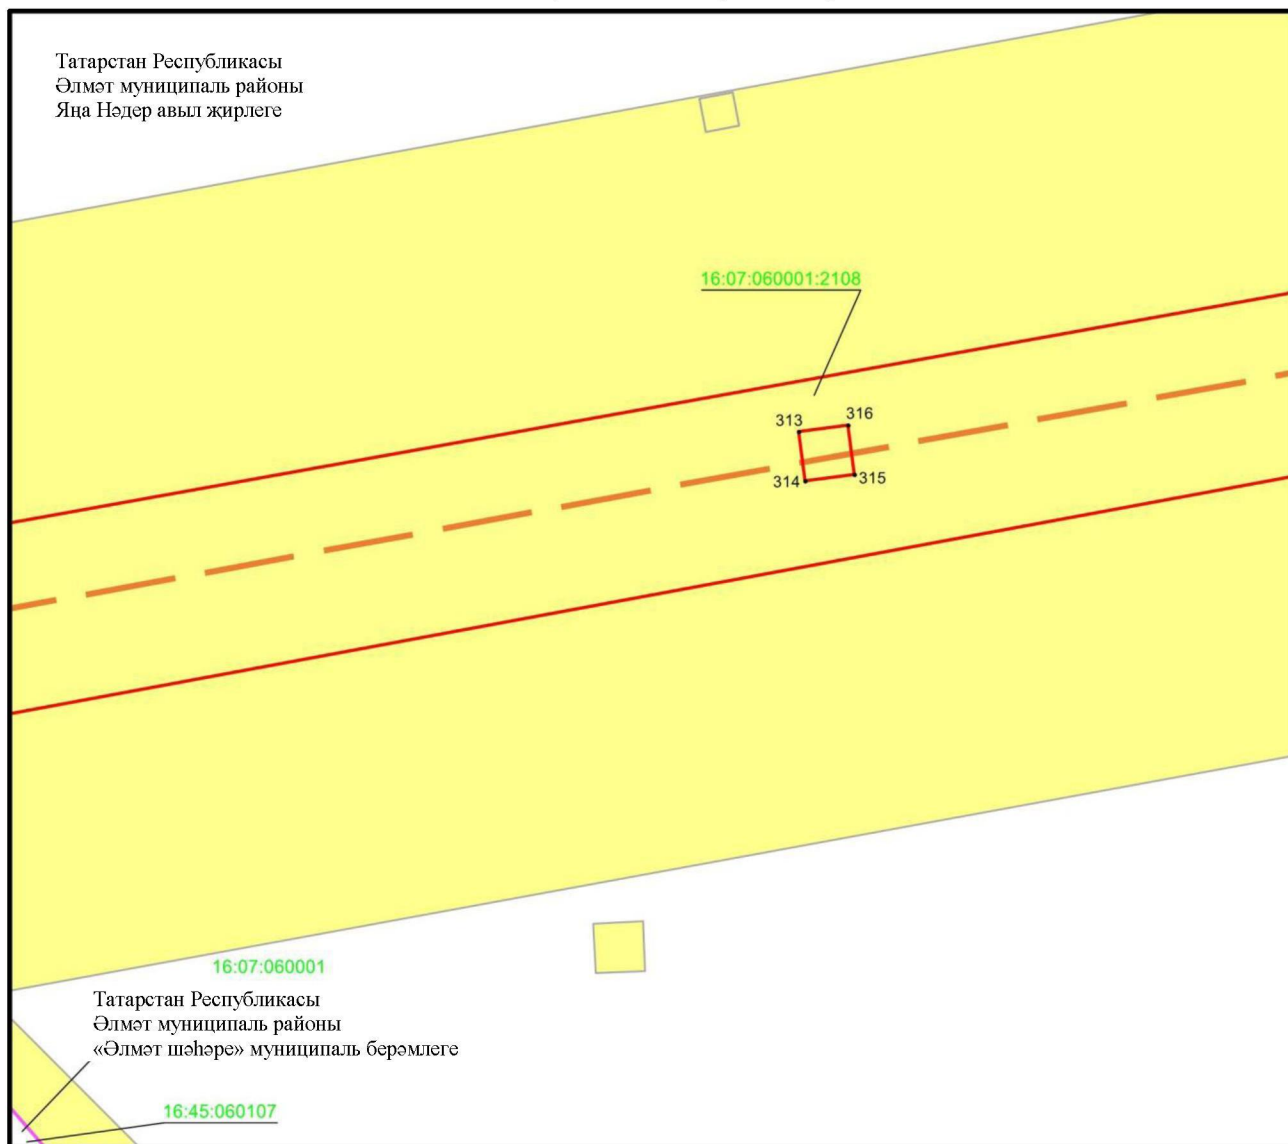

Масштабы 1 : 500


Файдаланыла торган шартлы билгеләр һәм тамгалар:

- 1 – объект чикләренең характерлы ноктасы билгесе
- — объект чиге
- — инженерлык корылмасының проекттагы урнашу урыны (110 кВ һава линиясе күчәре)
- — авыл, шәһәр җирлеге чиге
- — кадастр кварталы чиге
- — җир кишәрлеге чиге
- 16:45:060107 – кадастр кварталы номеры
- 16:07:060001:2108 – җир кишәрлегенең кадастр номеры.

## 4 бүлек




«Узловая – Исмәгыйль 110 кВ һава линиясе» төбәк әһәмиятендәге электр челтәре хужалыгы объектның эксплуатацияләү максатларында гавами сервитут чикләре урнашу схемасы

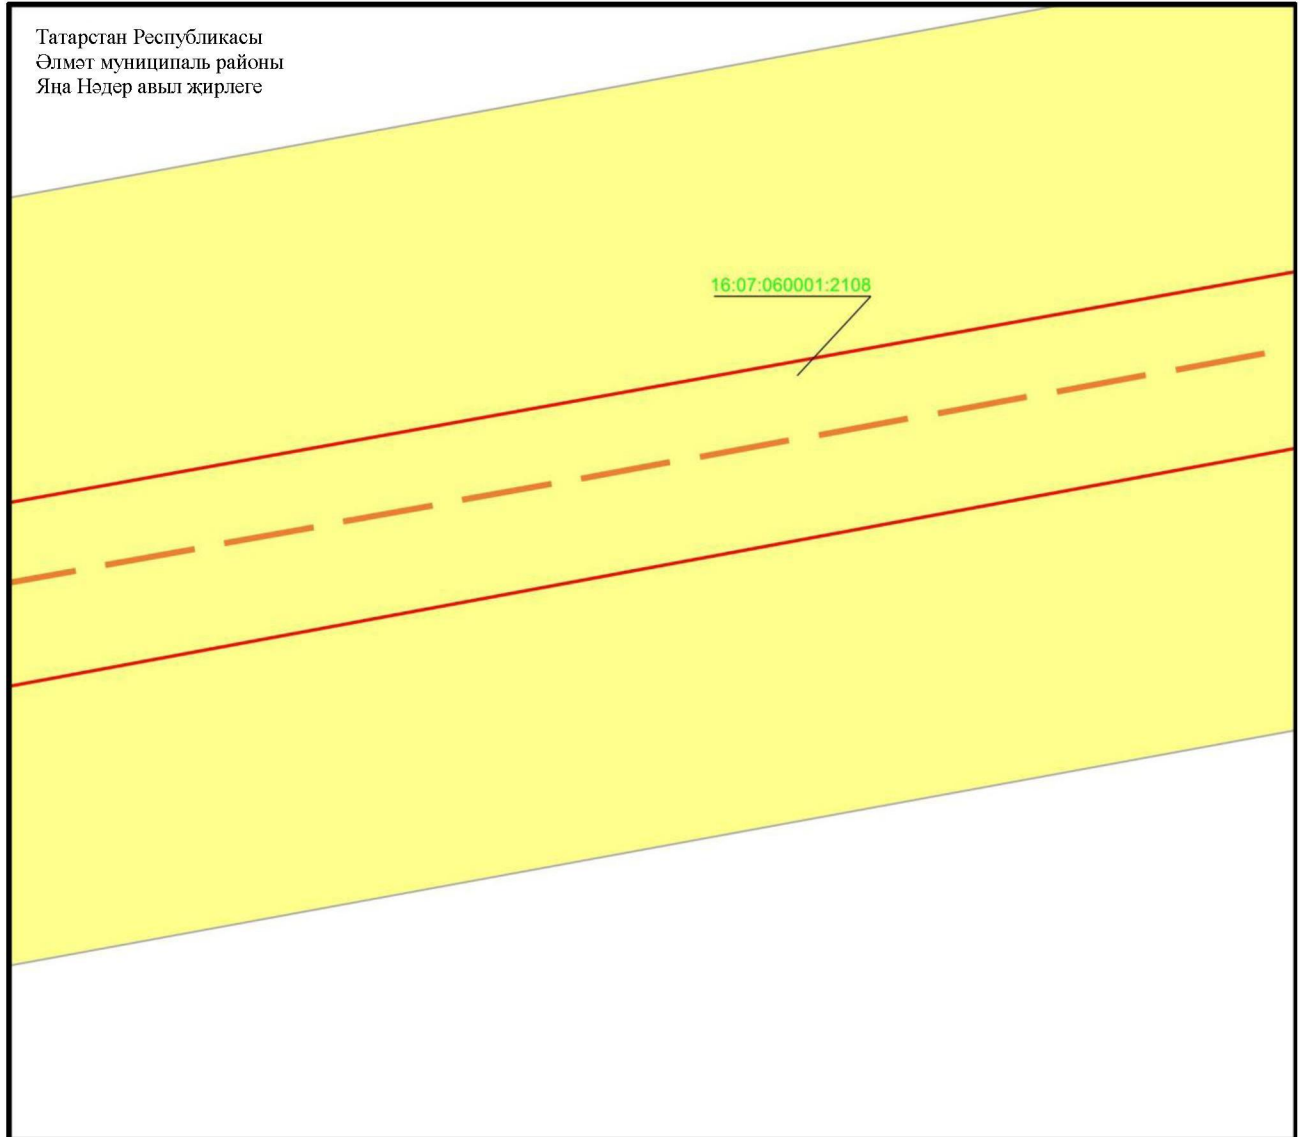2 нче бит, 7 нче махсус төшермә



Масштабы 1 : 500


Файдаланыла торган шартлы билгеләр һәм тамгалар:

-  – объект чиге
-  – инженерлык корылмасының проекттагы урнашу урыны (110 кВ һава линиясе күчәре)
-  – җир кишәрлеге чиге
- 16:07:060001:2108 – җир кишәрлегенен кадастр номеры.

## 4 бүлек

«Узловая – Исмәгыйль 110 кВ һава линиясе» төбәк әһәмиятендәге электр челтәре хужалыгы объектның эксплуатацияләү максатларында гавами сервитут чикләре урнашу схемасы

2 нче бит, 8 нче махсус төшермә

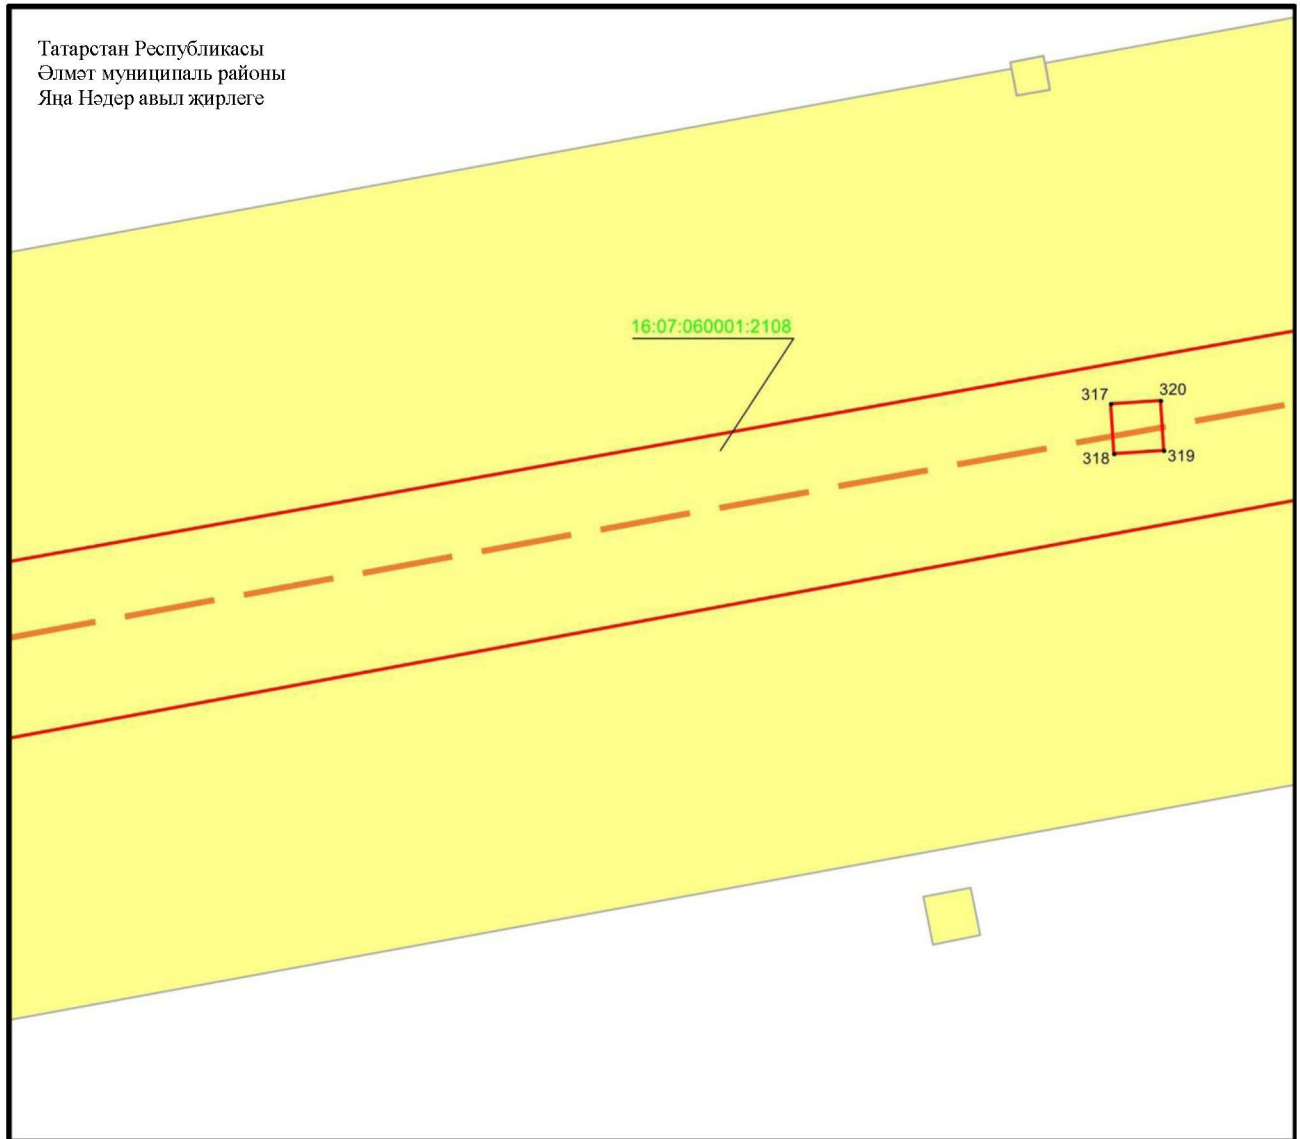

Масштабы 1 : 500


Файдаланыла торган шартлы билгеләр һәм тамгалар:

- 1 – объект чикләренең характерлы ноктасы билгесе
- — объект чиге
- — инженерлык корылмасының проекттагы урнашу урыны (110 кВ һава линиясе күчәре)
- — җир кишәрлеге чиге
- 16:07:060001:2108 – җир кишәрлегенең кадастр номеры.

## 4 бүлек




«Узловая – Исмәгыйль 110 кВ һава линиясе» төбәк әһәмиятендәге электр челтәре хужалыгы объектның эксплуатацияләү максатларында гавами сервитут чикләре урнашу схемасы

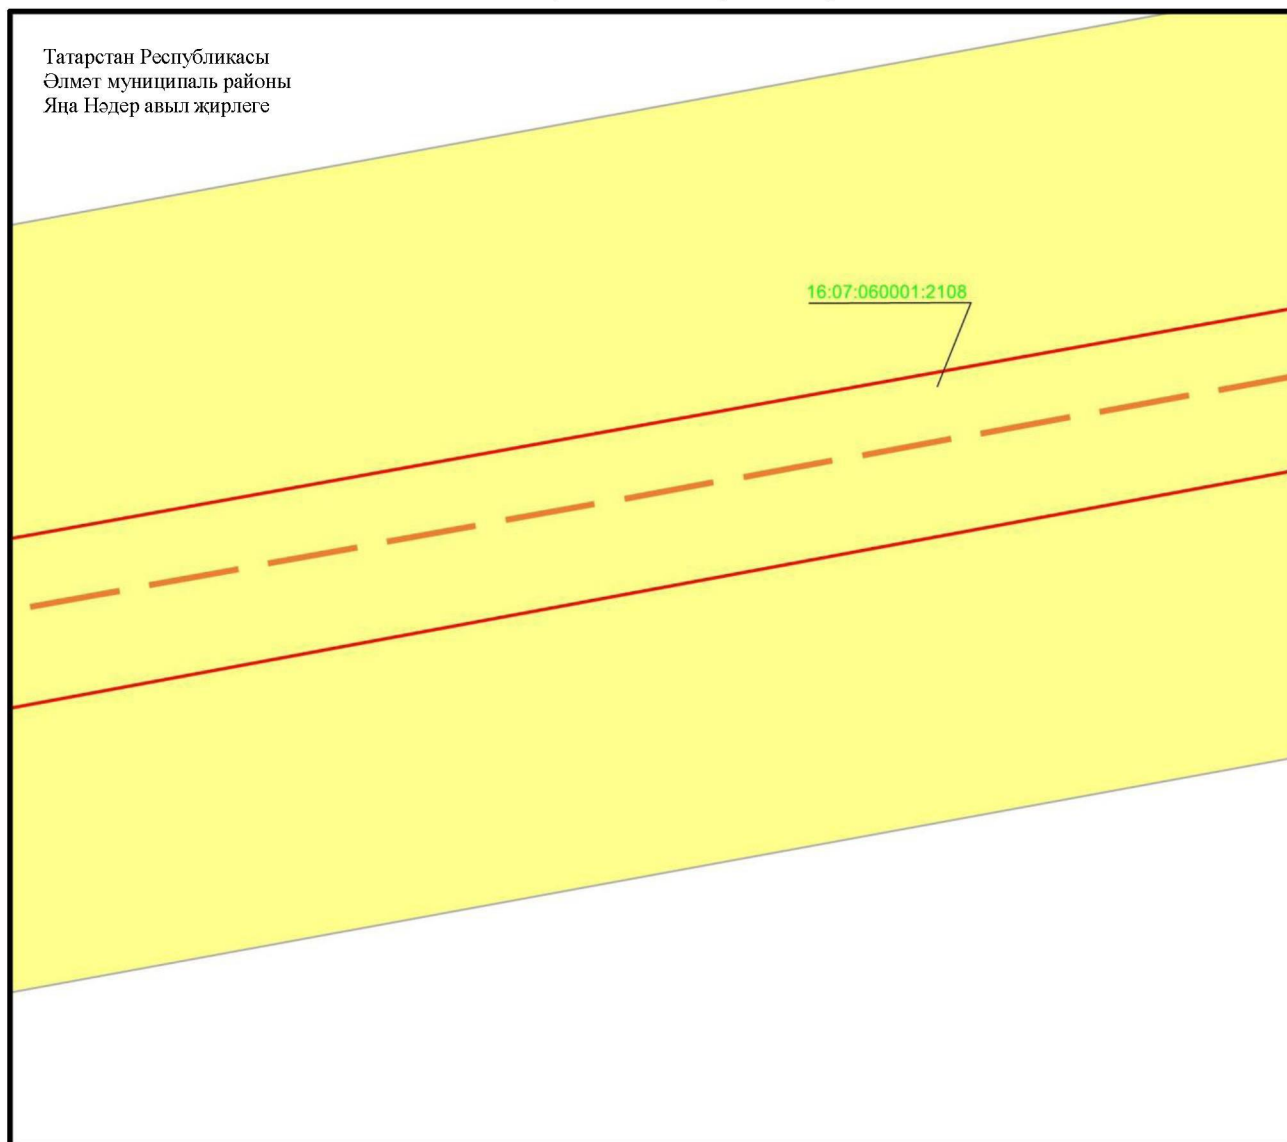2 нче бит, 9 нчы махсус төшермә



Масштабы 1 : 500


Файдаланыла торган шартлы билгеләр һәм тамгалар:

-  – объект чиге
-  – инженерлык корылмасының проекттагы урнашу урыны (110 кВ һава линиясе күчәре)
-  – җир кишәрлеге чиге
- 16:07:060001:2108 – җир кишәрлегенен кадастр номеры.

## 4 бүлек

«Узловая – Исмәгыйль 110 кВ һава линиясе» төбәк әһәмиятендәге электр челтәре хужалыгы объектның эксплуатацияләү максатларында гавами сервитут чикләре урнашу схемасы

2 нче бит, 10 нчы махсус төшермә

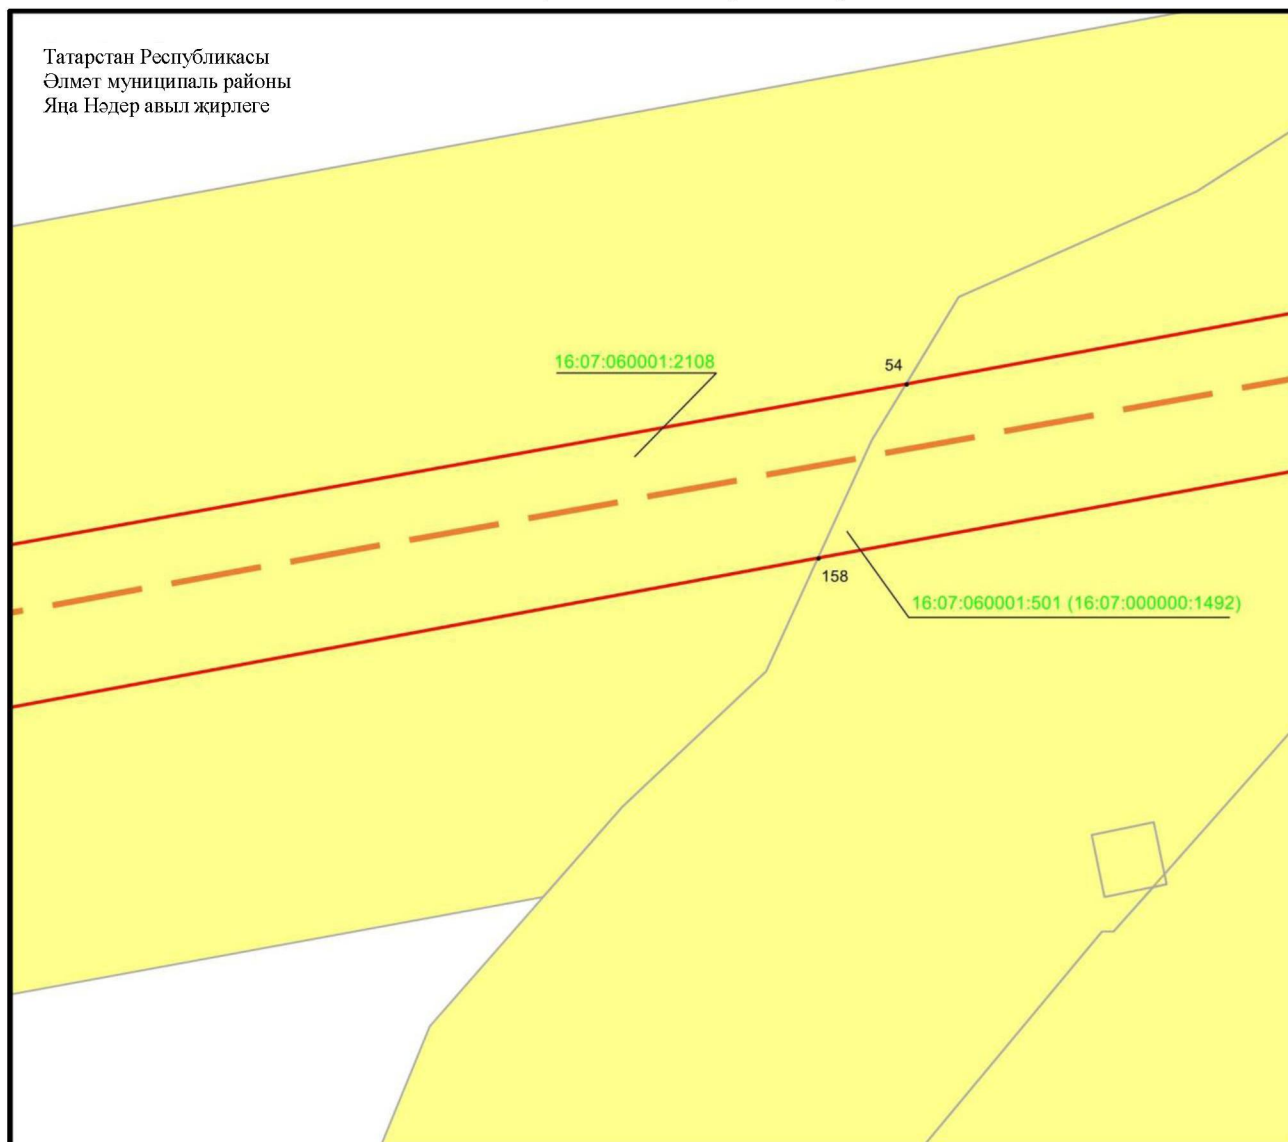

Масштабы 1 : 1000


Файдаланыла торган шартлы билгеләр һәм тамгалар:

- 1 – объект чикләренең характерлы ноктасы билгесе
- — объект чиге
- — инженерлык корылмасының проекттагы урнашу урыны (110 кВ һава линиясе күчәре)
- — җир кишәрлеге чиге
- 16:07:060001:2108 – җир кишәрлегенең кадастр номеры.

## 4 бүлек

«Узловая – Исмәгыйль 110 кВ һава линиясе» төбәк әһәмиятендәге электр челтәре хужалыгы объектның эксплуатацияләү максатларында гавами сервитут чикләре урнашу схемасы

2 нче бит, 11 нче махсус төшермә

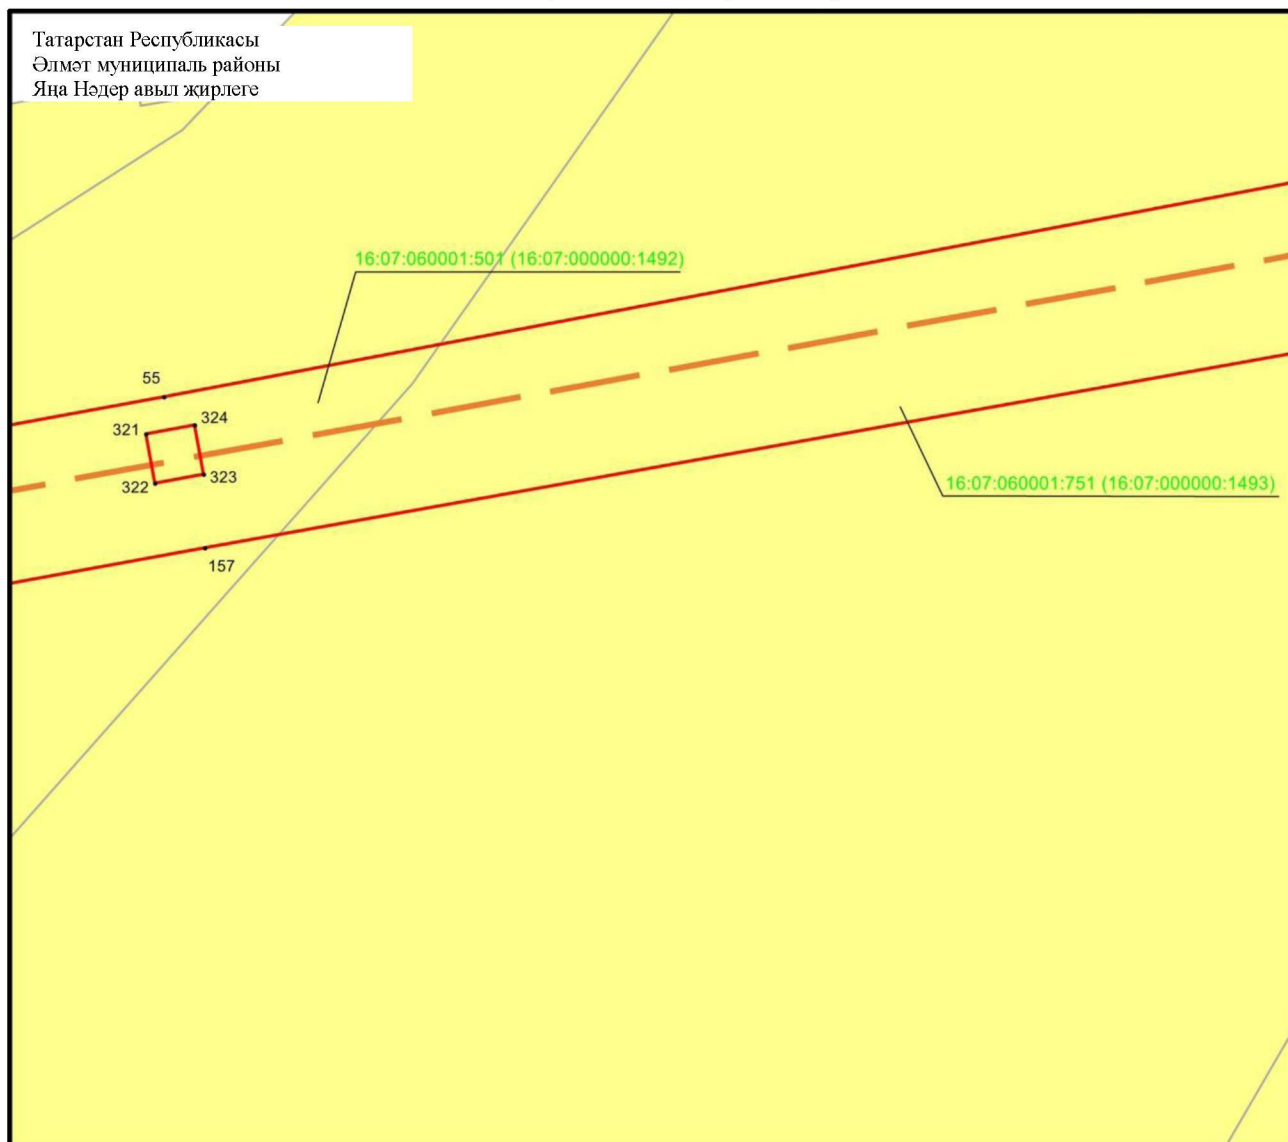

Масштабы 1 : 500

Файдаланыла торган шартлы билгеләр һәм тамгалар:

- 1 – объект чикләренең характерлы ноктасы билгесе
- — объект чиге
- — инженерлык корылмасының проекттагы урнашу урыны (110 кВ һава линиясе күчәре)
- — жир кишәрлеге чиге
- 16:07:060001:751 – жир кишәрлегенң кадастр номеры.






## 4 бүлек

«Узловая – Исмәгыйль 110 кВ һава линиясе» төбәк әһәмиятендәге электр челтәре хужалыгы объектның эксплуатацияләү максатларында гавами сервитут чикләре урнашу схемасы

2 нче бит, 13 нче махсус төшермә

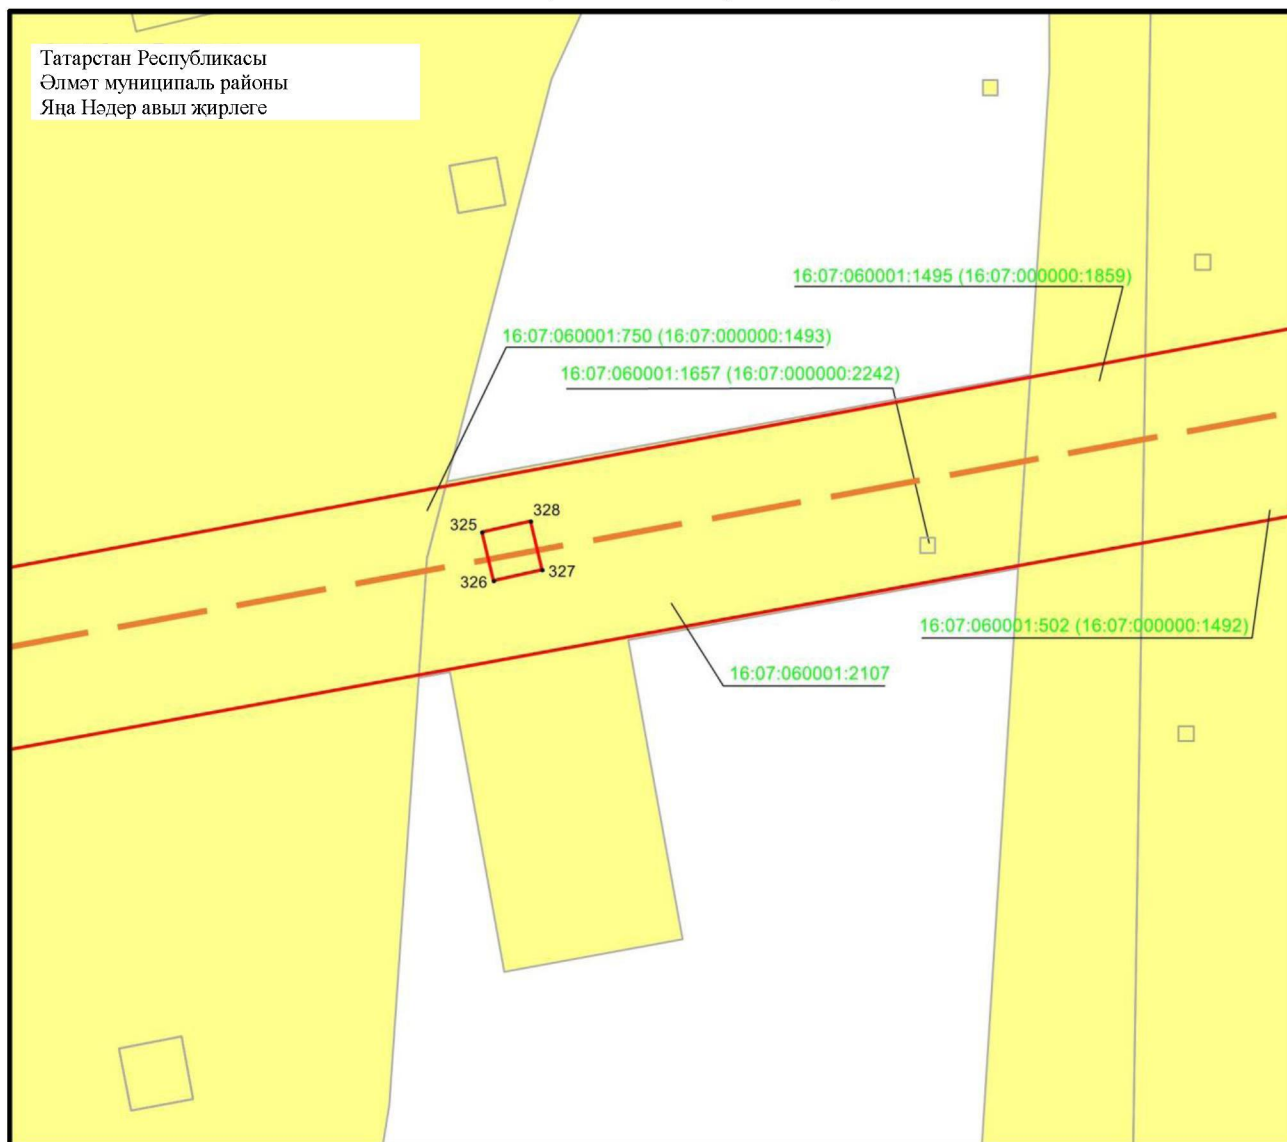

Масштабы 1 : 500


Файдаланыла торган шартлы билгеләр һәм тамгалар:

- 1 – объект чикләренең характерлы ноктасы билгесе
- — объект чиге
- — инженерлык корылмасының проекттагы урнашу урыны (110 кВ һава линиясе күчәре)
- — җир кишәрлеге чиге
- 16:07:060001:750 – җир кишәрлегенең кадастр номеры.

## 4 бүлек

«Узловая – Исмәгыйль 110 кВ һава линиясе» төбәк әһәмиятендәге электр челтәре хужалыгы объектның эксплуатацияләү максатларында гавами сервитут чикләре урнашу схемасы

2 нче бит, 14 нче махсус төшермә

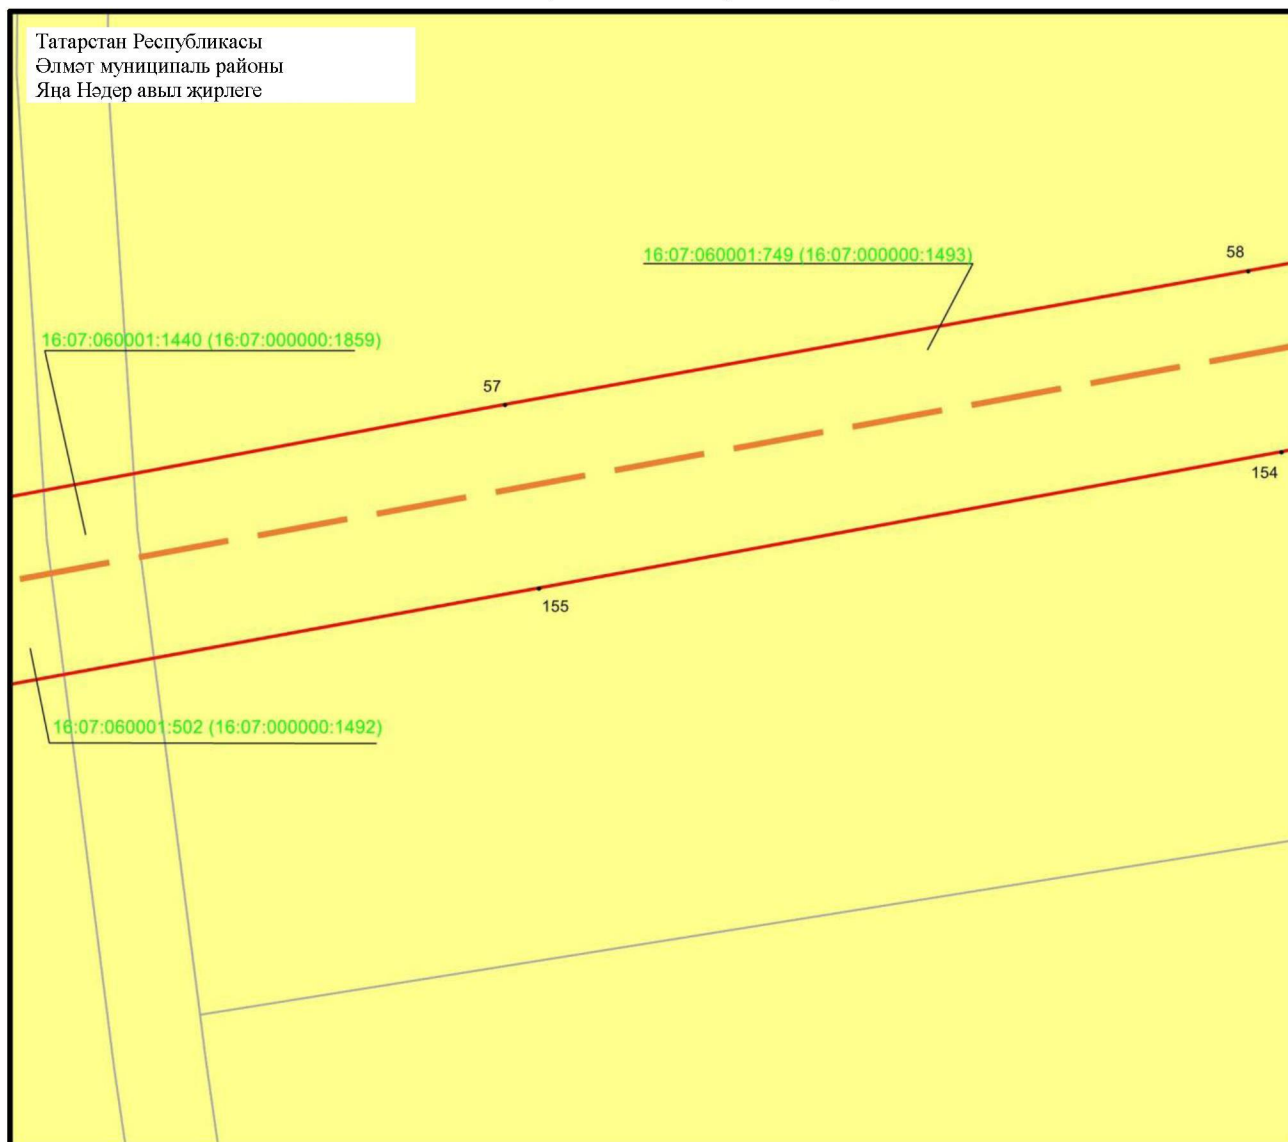

Масштабы 1 : 500


Файдаланыла торган шартлы билгеләр һәм тамгалар:

- 1 – объект чикләренең характерлы ноктасы билгесе
- — объект чиге
- — инженерлык корылмасының проекттагы урнашу урыны (110 кВ һава линиясе күчәре)
- — жир кишәрлеге чиге
- 16:07:060001:1440 – жир кишәрлегенң кадастр номеры.

## 4 бүлек

«Узловая – Исмәгыйль 110 кВ һава линиясе» төбәк әһәмиятендәге электр челтәре хужалыгы объектның эксплуатацияләү максатларында гавами сервитут чикләре урнашу схемасы

2 нче бит, 15 нче махсус төшермә

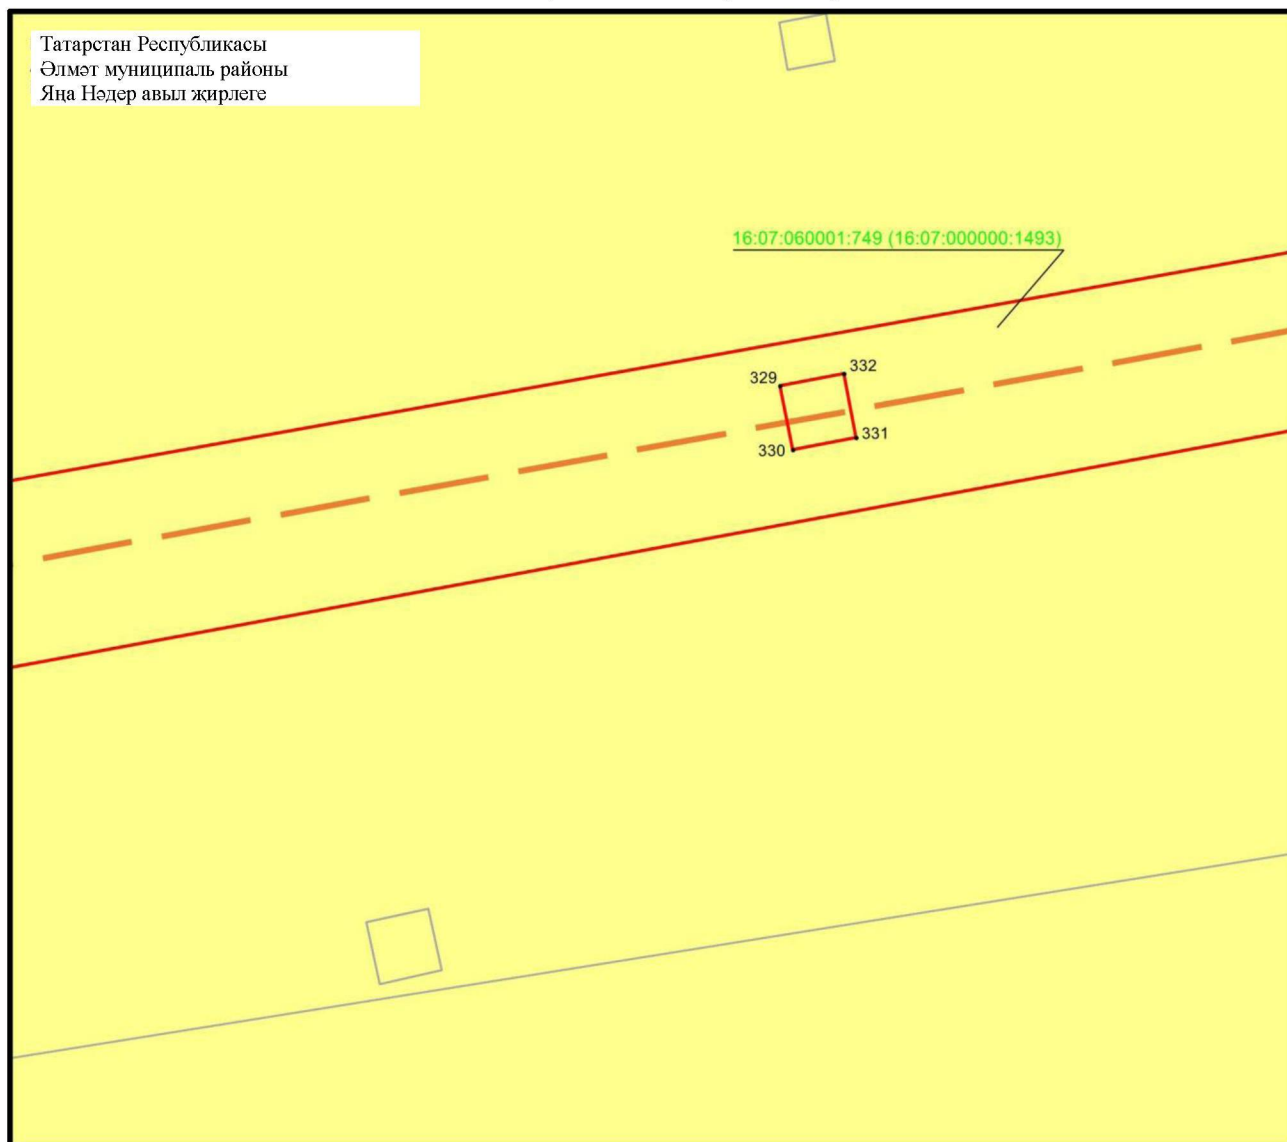

Масштабы 1 : 500


Файдаланыла торган шартлы билгеләр һәм тамгалар:

- 1 – объект чикләренең характерлы ноктасы билгесе
- — объект чиге
- — инженерлык корылмасының проекттагы урнашу урыны (110 кВ һава линиясе күчәре)
- — жир кишәрлеге чиге
- 16:07:060001:749 – жир кишәрлегенең кадастр номеры.

## 4 бүлек

«Узловая – Исмәгыйль 110 кВ һава линиясе» төбәк әһәмиятендәге электр челтәре хужалыгы объектның эксплуатацияләү максатларында гавами сервитут чикләре урнашу схемасы

2 нче бит, 16 нчы махсус төшермә

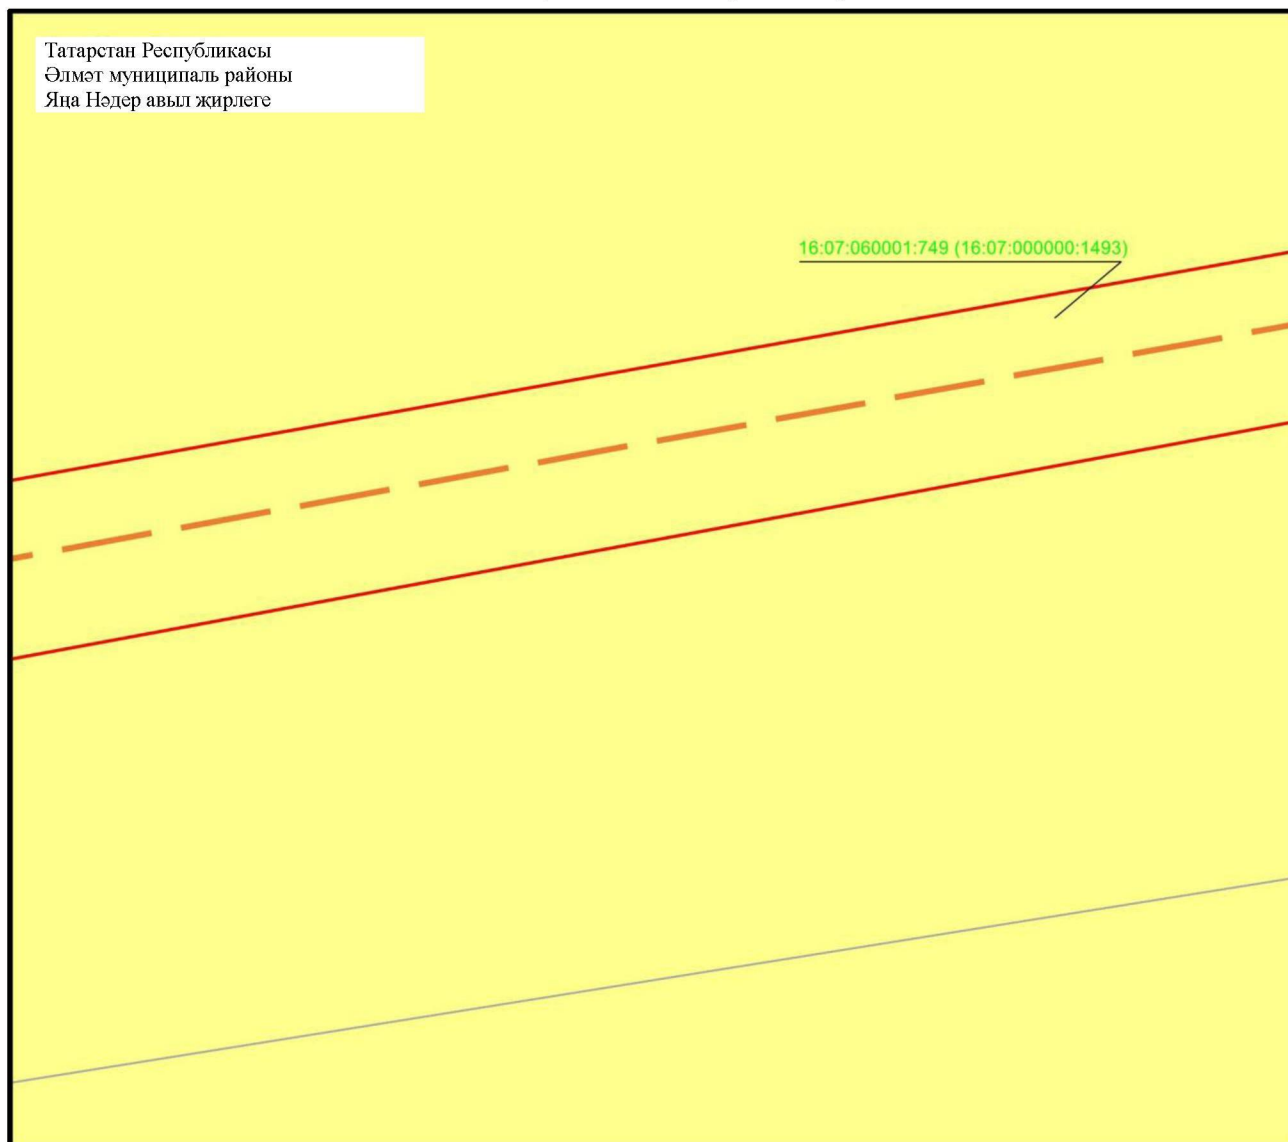

Масштабы 1 : 500


Файдаланыла торган шартлы билгеләр һәм тамгалар:

- — объект чиге
- - - — инженерлык корылмасының проекттагы урнашу урыны (110 кВ һава линиясе күчәре)
- җир кишәрлеге чиге
- 16:07:060001:749 — җир кишәрлегенң кадастр номеры.

## 4 бүлек

«Узловая – Исмәгыйль 110 кВ һава линиясе» төбәк әһәмиятендәге электр челтәре хужалыгы объектның эксплуатацияләү максатларында гавами сервитут чикләре урнашу схемасы

2 нче бит, 17 нче махсус төшермә

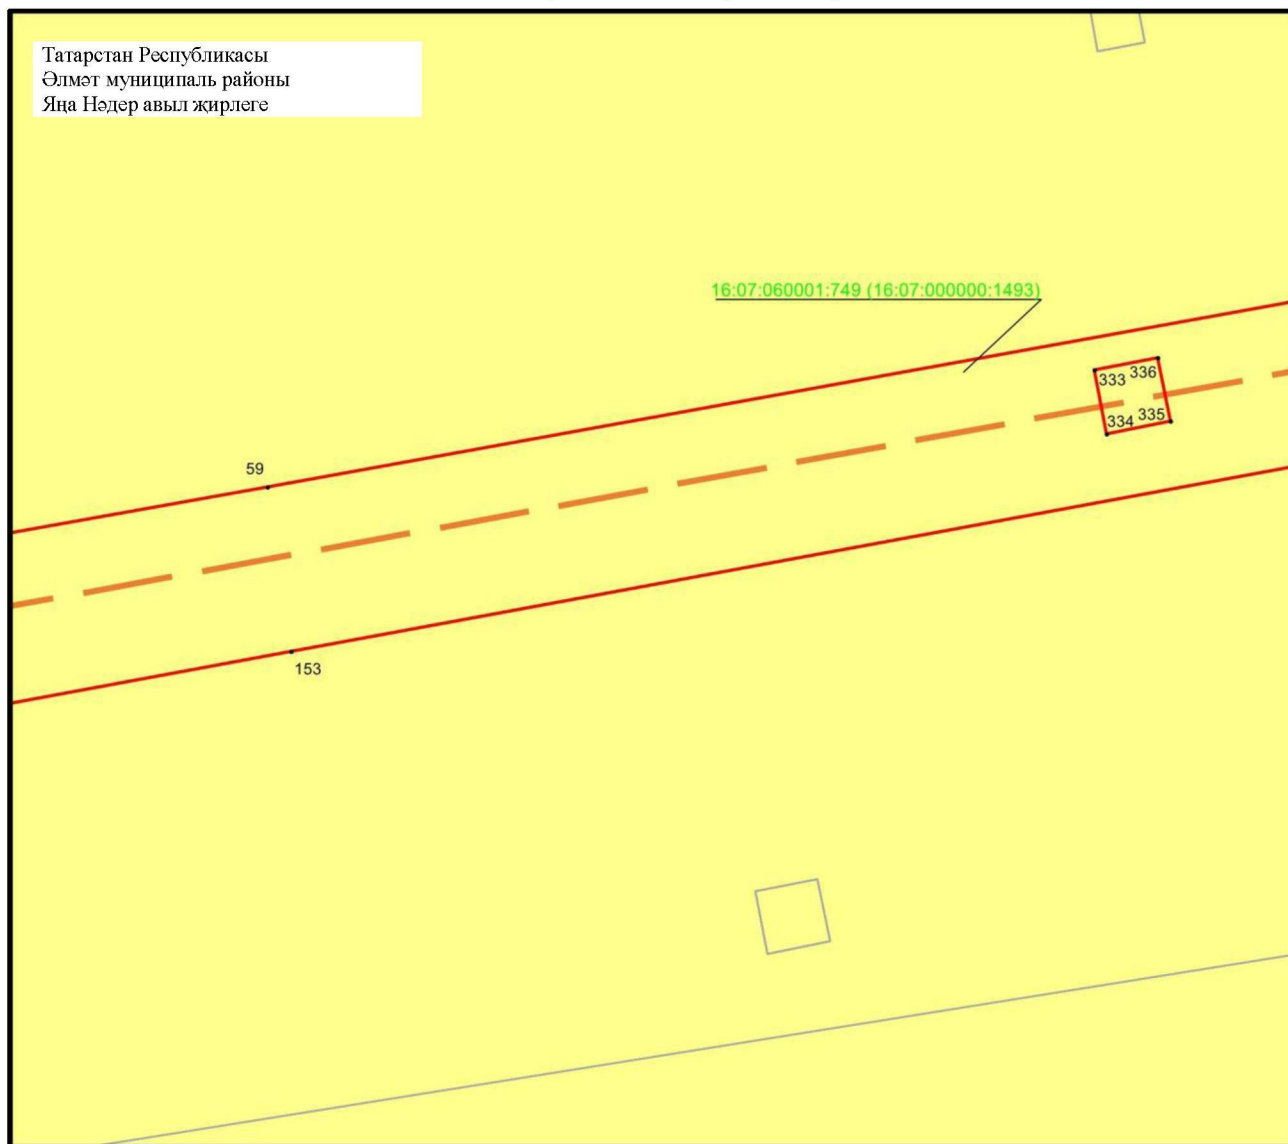

Масштабы 1 : 500


Файдаланыла торган шартлы билгеләр һәм тамгалар:

- 1 – объект чикләренең характерлы ноктасы билгесе
- — объект чиге
- — инженерлык корылмасының проекттагы урнашу урыны (110 кВ һава линиясе күчәре)
- — жир кишәрлеге чиге
- 16:07:060001:749 – жир кишәрлегенң кадастр номеры.

## 4 бүлек




«Узловая – Исмәгыйль 110 кВ һава линиясе» төбәк әһәмиятендәге электр челтәре хужалыгы объектның эксплуатацияләү максатларында гавами сервитут чикләре урнашу схемасы

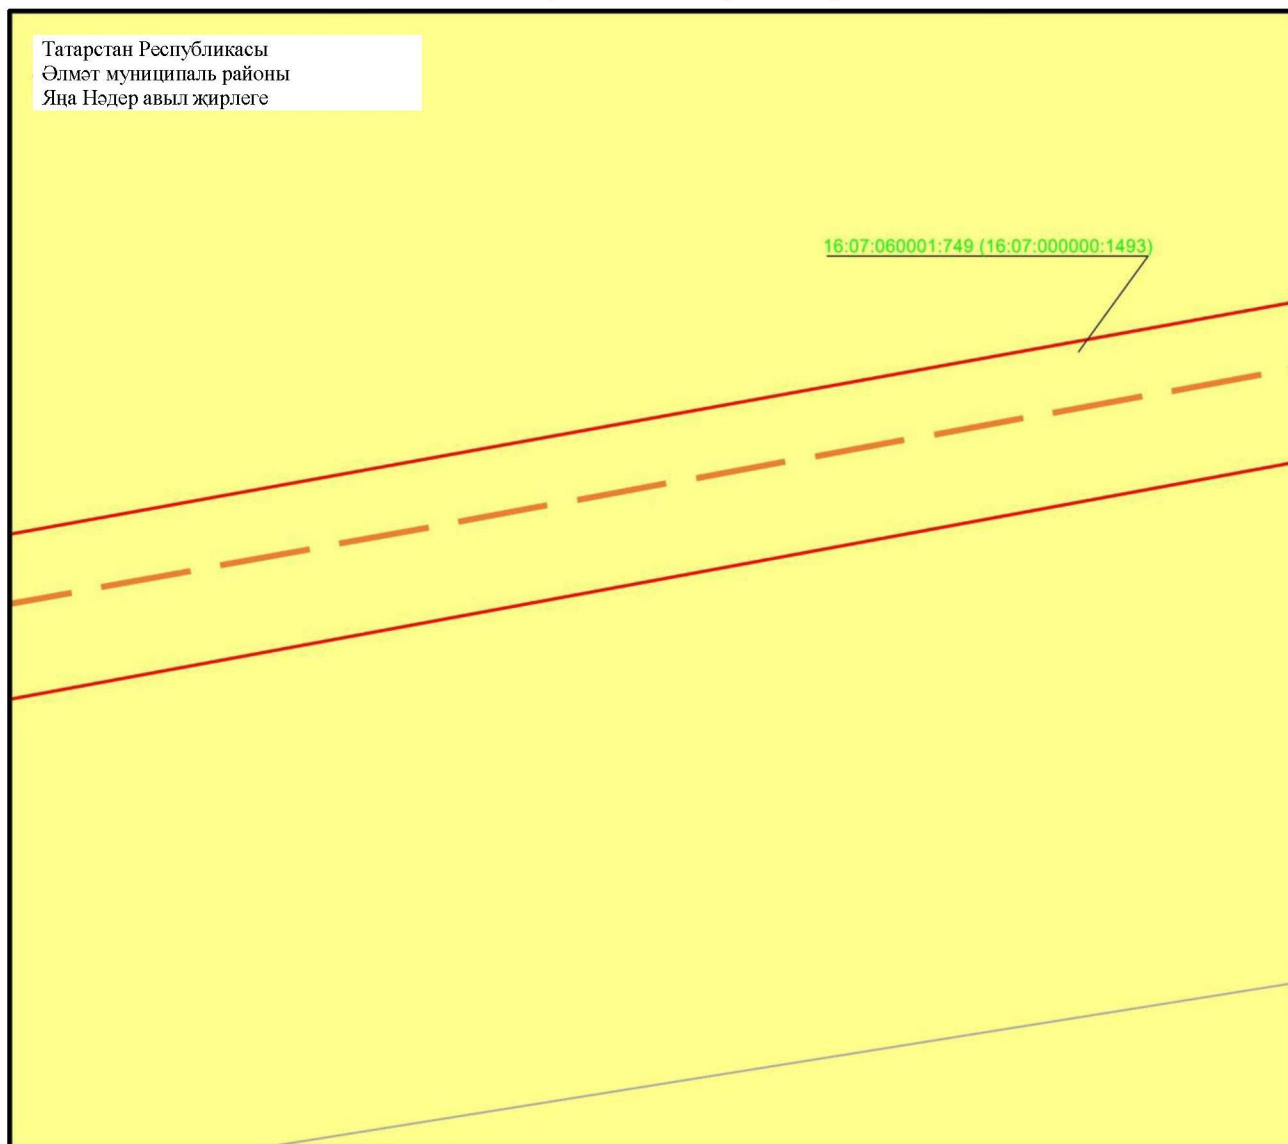2 нче бит, 18 нче махсус төшермә



Масштабы 1 : 500


Файдаланыла торган шартлы билгеләр һәм тамгалар:

-  – объект чиге
-  – инженерлык корылмасының проекттагы урнашу урыны (110 кВ һава линиясе күчәре)
-  – җир кишәрлеге чиге
- 16:07:060001:749 – җир кишәрлегенң кадастр номеры.

## 4 бүлек

«Узловая – Исмәгыйль 110 кВ һава линиясе» төбәк әһәмиятендәге электр челтәре хужалыгы объектның эксплуатацияләү максатларында гавами сервитут чикләре урнашу схемасы

2 нче бит, 19 нчы махсус төшермә

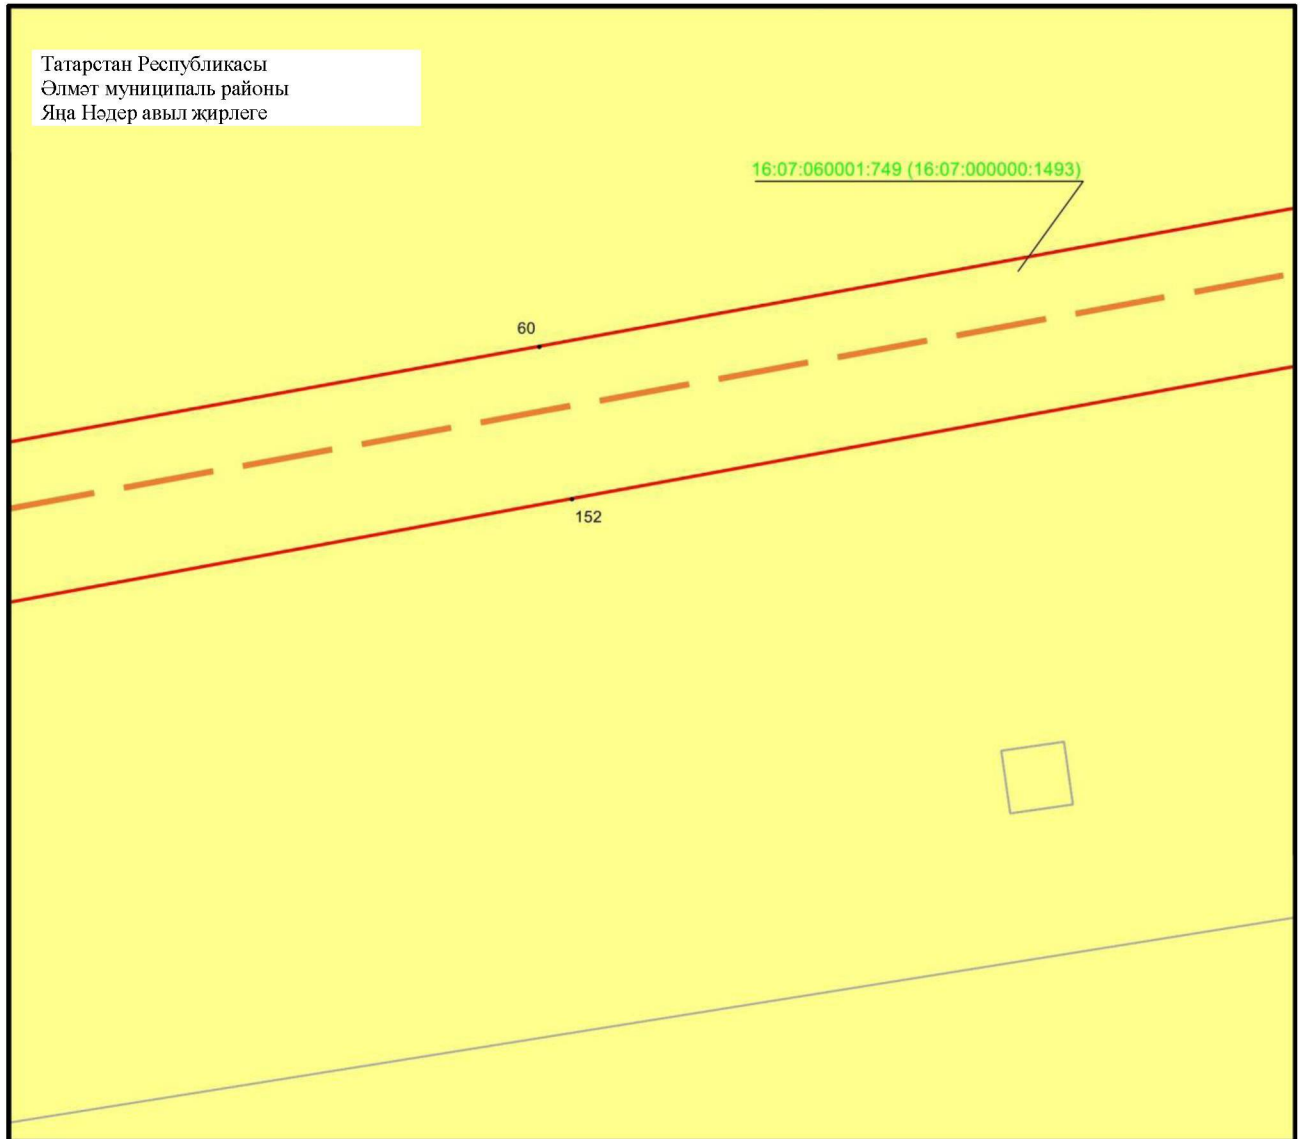

Масштабы 1 : 500

Файдаланыла торган шартлы билгеләр һәм тамгалар:


- 1 – объект чикләренең характерлы ноктасы билгесе
- — объект чиге
- — инженерлык корылмасының проекттагы урнашу урыны (110 кВ һава линиясе күчәре)
- — жир кишәрлеге чиге
- 16:07:060001:749 — жир кишәрлегенең кадастр номеры.



## 4 бүлек

«Узловая – Исмәгыйль 110 кВ һава линиясе» төбәк әһәмиятендәге электр челтәре хужалыгы объектның эксплуатацияләү максатларында гавами сервитут чикләре урнашу схемасы

2 нче бит, 20 нче махсус төшермә

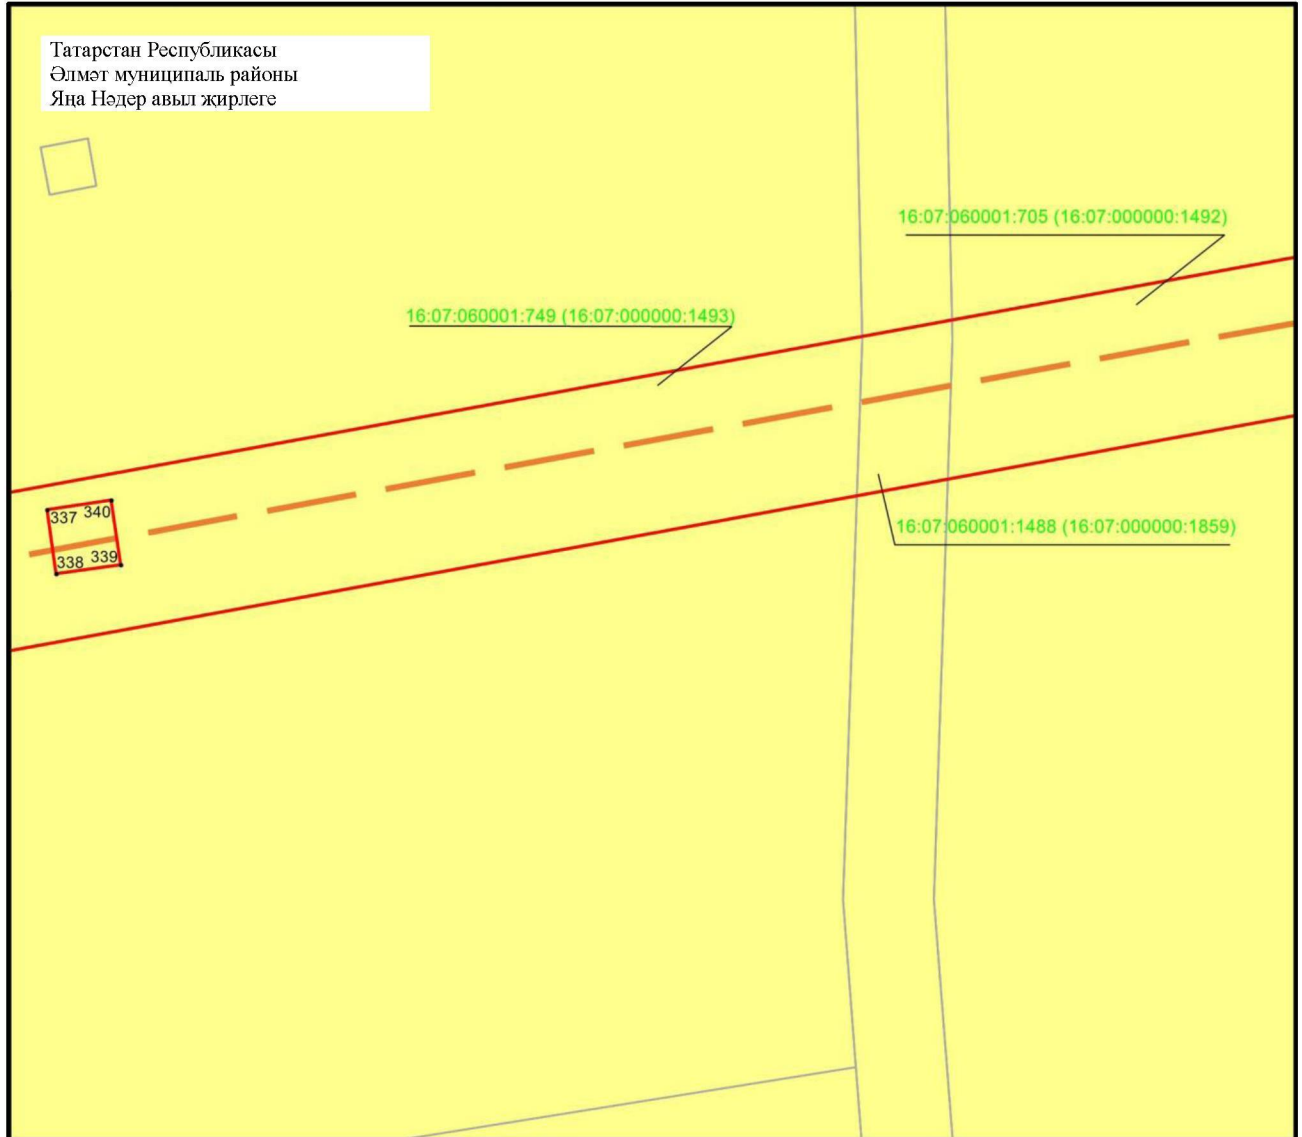

Масштабы 1 : 500


Файдаланыла торган шартлы билгеләр һәм тамгалар:

- 1 – объект чикләренең характерлы ноктасы билгесе
- — объект чиге
- — инженерлык корылмасының проекттагы урнашу урыны (110 кВ һава линиясе күчәре)
- — жир кишәрлеге чиге
- 16:07:060001:749 – жир кишәрлегенң кадастр номеры.

## 4 бүлек

«Узловая – Исмәгыйль 110 кВ һава линиясе» төбәк әһәмиятендәге электр челтәре хужалыгы объектның эксплуатацияләү максатларында гавами сервитут чикләре урнашу схемасы

2 нче бит, 21 нче махсус төшермә

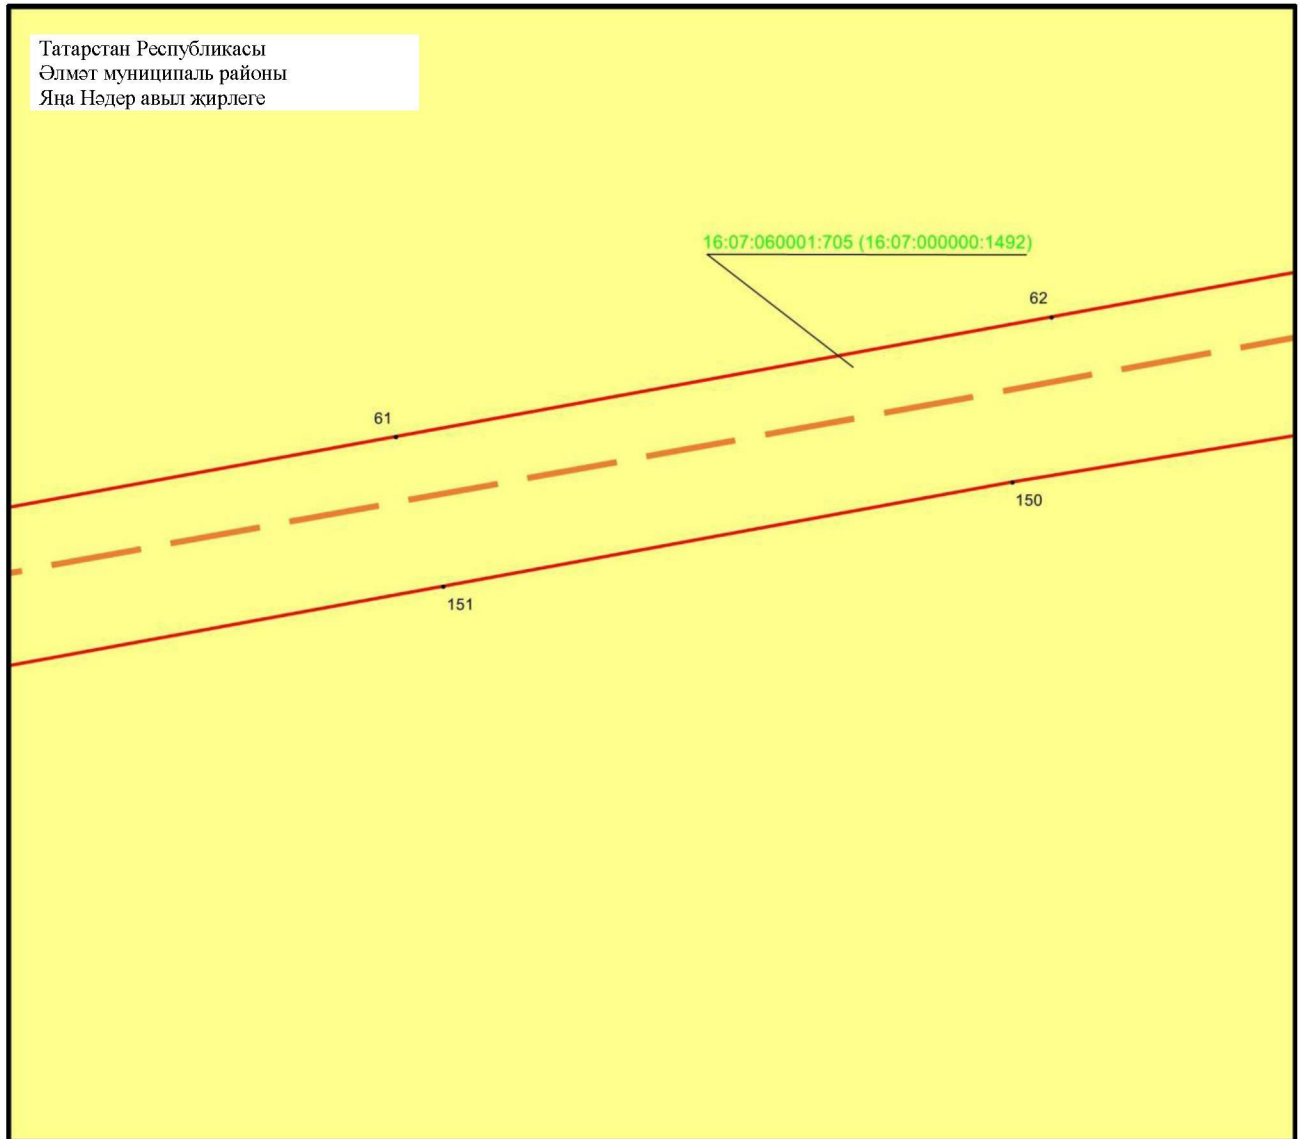

Масштабы 1 : 500


Файдаланыла торган шартлы билгеләр һәм тамгалар:

- 1 – объект чикләренең характерлы ноктасы билгесе
- — объект чиге
- — инженерлык корылмасының проекттагы урнашу урыны (110 кВ һава линиясе күчәре)
- — жир кишәрлеге чиге
- 16:07:060001:705 – жир кишәрлегенең кадастр номеры.

## 4 бүлек

«Узловая – Исмәгыйль 110 кВ һава линиясе» төбәк әһәмиятендәге электр челтәре хужалыгы объектның эксплуатацияләү максатларында гавами сервитут чикләре урнашу схемасы

2 нче бит, 22 нче махсус төшермә

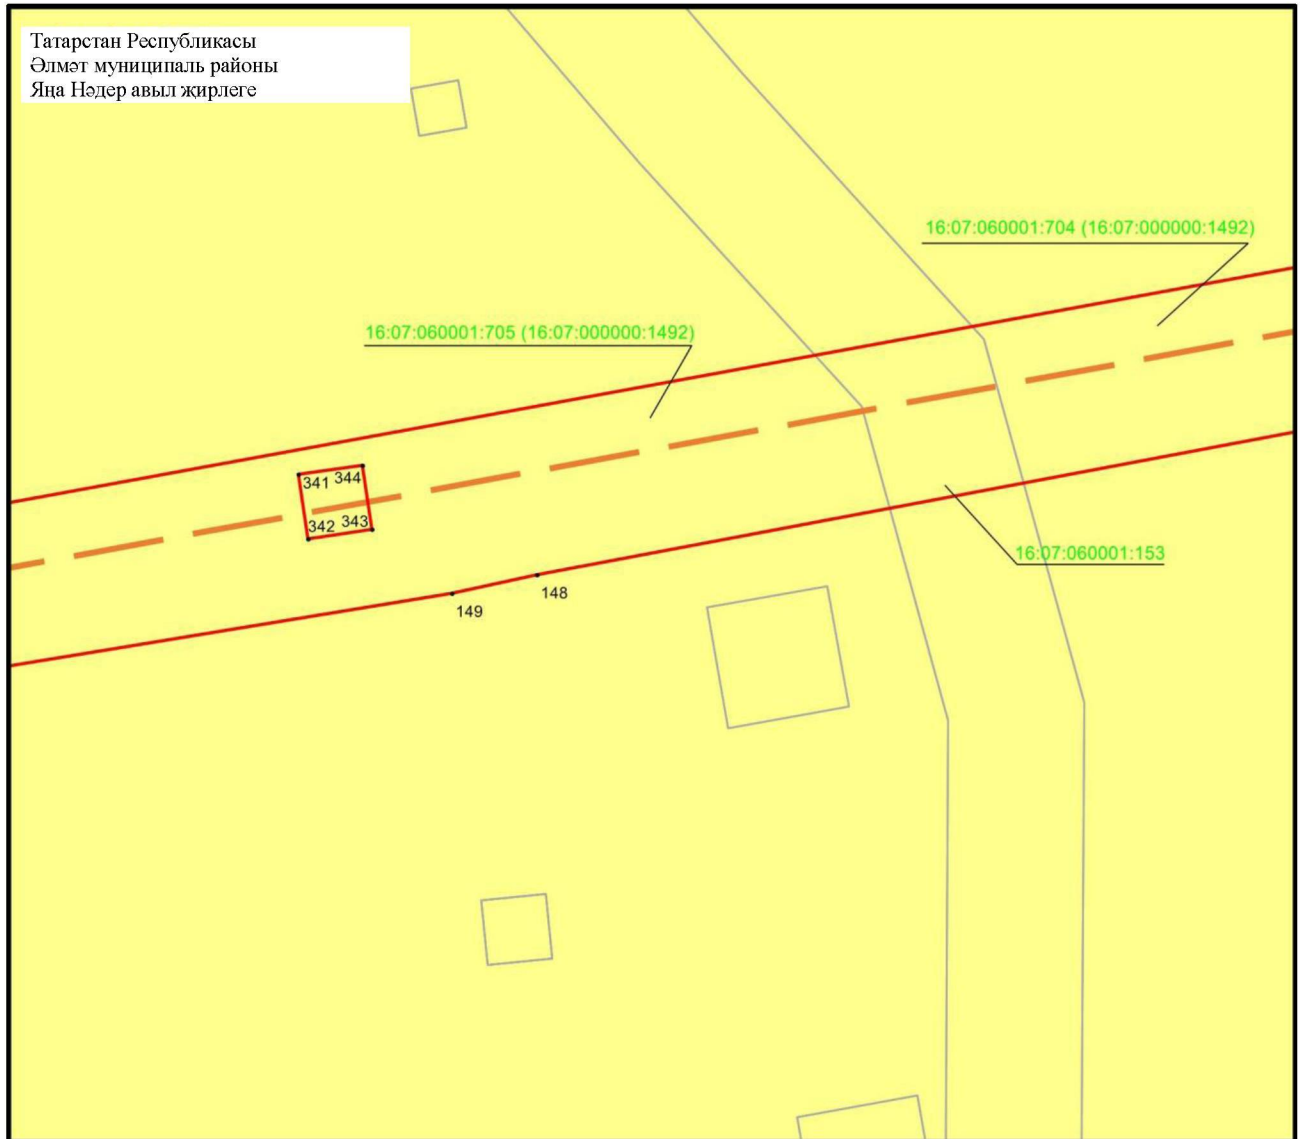

Масштабы 1 : 500


Файдаланыла торган шартлы билгеләр һәм тамгалар:

- 1 – объект чикләренең характерлы ноктасы билгесе
- — объект чиге
- — инженерлык корылмасының проекттагы урнашу урыны (110 кВ һава линиясе күчәре)
- — жир кишәрлеге чиге
- 16:07:060001:705 – жир кишәрлегенең кадастр номеры.

## 4 бүлек

«Узловая – Исмәгыйль 110 кВ һава линиясе» төбәк әһәмиятендәге электр челтәре хужалыгы объектның эксплуатацияләү максатларында гавами сервитут чикләре урнашу схемасы

2 нче бит, 23 нче махсус төшермә

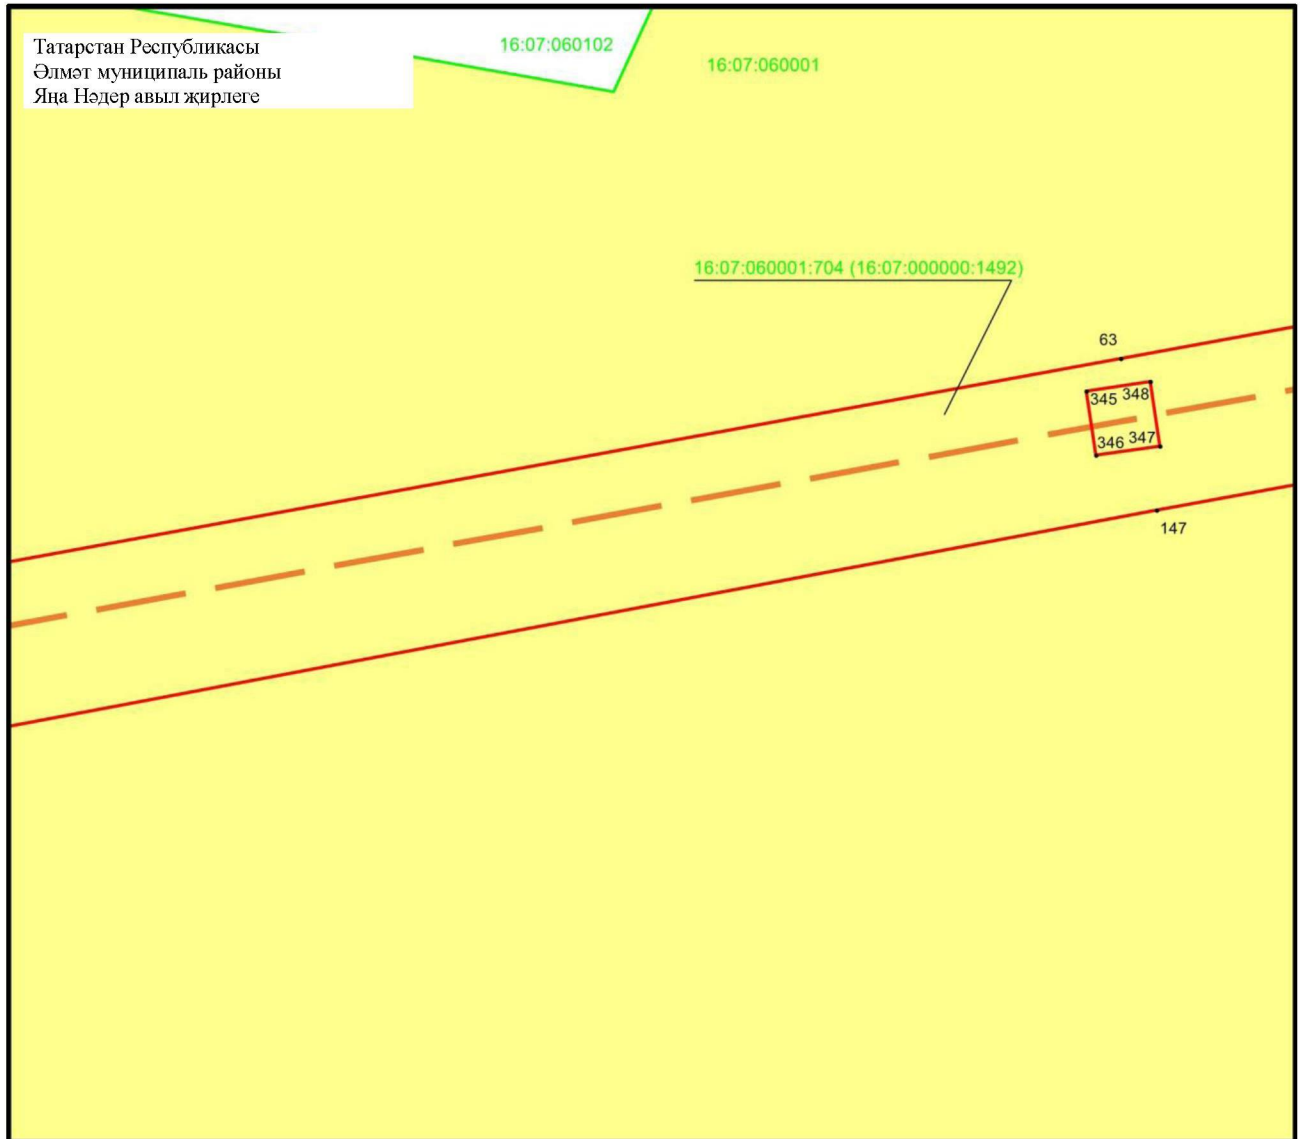

Масштабы 1 : 500


Файдаланыла торган шартлы билгеләр һәм тамгалар:

- 1 – объект чикләренең характерлы ноктасы билгесе
- (solid red line) – объект чиге
- (dashed orange line) – инженерлык корылмасының проекттагы урнашу урыны (110 кВ һава линиясе күчәре)
- (green line) – кадастр кварталы чиге
- (yellow box) – жир кишәрлеге чиге
- 16:07:060001 – кадастр кварталы номеры
- 16:07:060001:704 – жир кишәрлегенең кадастр номеры.

## 4 бүлек

«Узловая – Исмәгыйль 110 кВ һава линиясе» төбәк әһәмиятендәге электр челтәре хужалыгы объектның эксплуатацияләү максатларында гавами сервитут чикләре урнашу схемасы

2 нче бит, 24 нче махсус төшермә

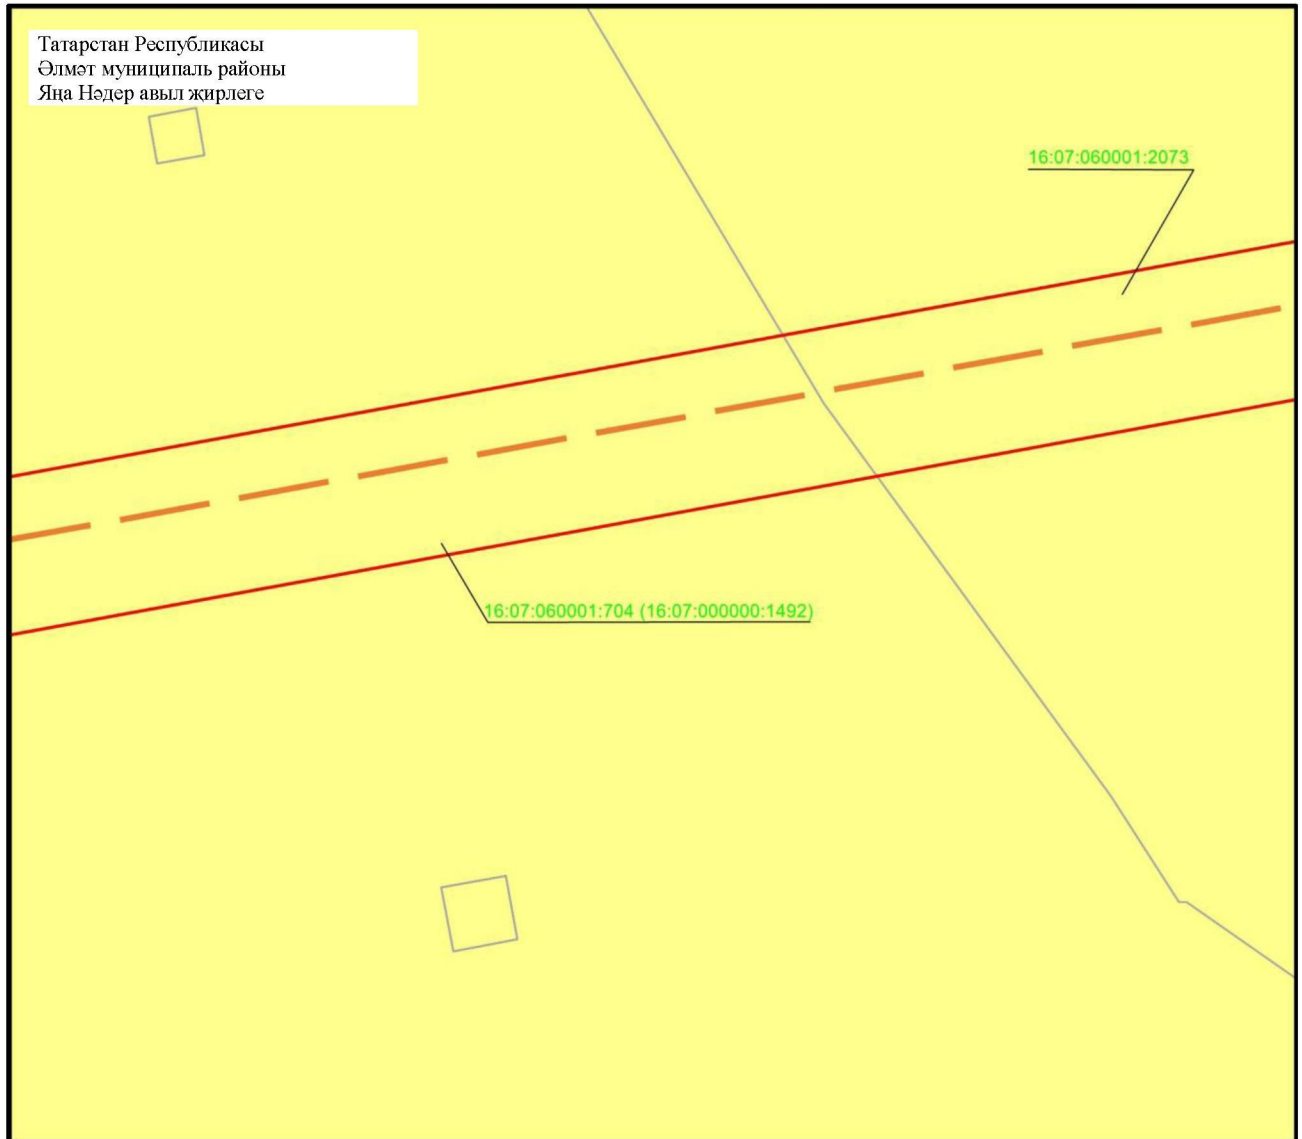

Масштабы 1 : 500


Файдаланыла торган шартлы билгеләр һәм тамгалар:

- — объект чиге
- - - — инженерлык корылмасының проекттагы урнашу урыны (110 кВ һава линиясе күчәре)
- җир кишәрлеге чиге
- 16:07:060001:704 — җир кишәрлегенә кадастр номеры.

## 4 бүлек

«Узловая – Исмәгыйль 110 кВ һава линиясе» төбәк әһәмиятендәге электр челтәре хужалыгы объектның эксплуатацияләү максатларында гавами сервитут чикләре урнашу схемасы

2 нче бит, 25 нче махсус төшермә

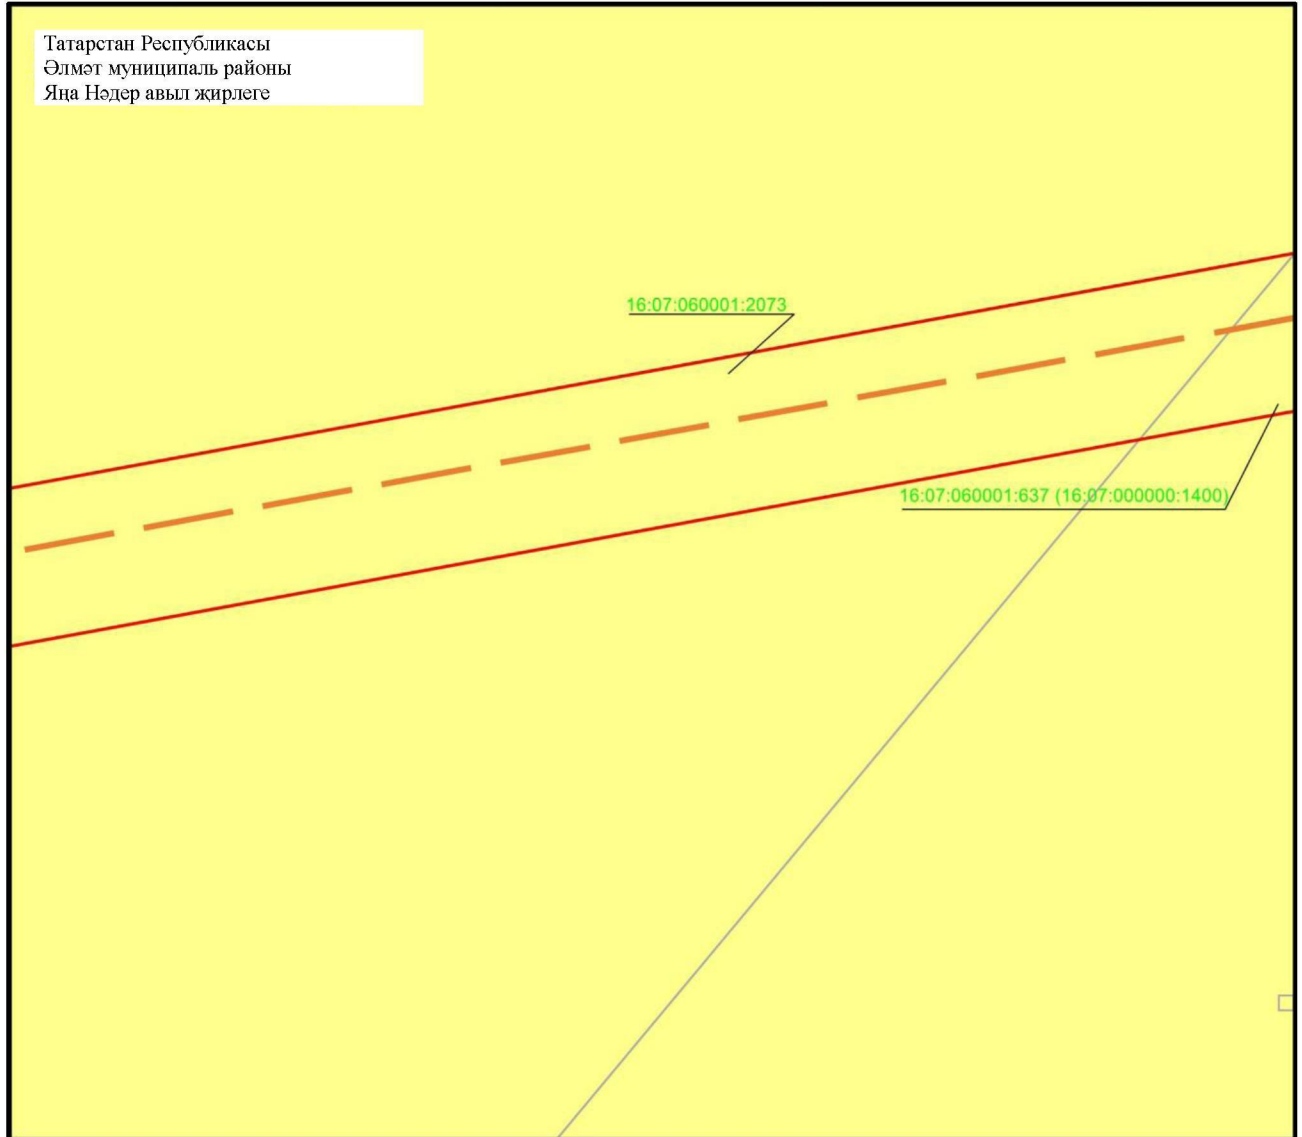

Масштабы 1 : 500


Файдаланыла торган шартлы билгеләр һәм тамгалар:

- — объект чиге
- - - — инженерлык корылмасының проекттагы урнашу урыны (110 кВ һава линиясе күчәре)
- җир кишәрлеге чиге
- 16:07:060001:637 — җир кишәрлегенң кадастр номеры.

## 4 бүлек

«Узловая – Исмәгыйль 110 кВ һава линиясе» төбәк әһәмиятендәге электр челтәре хужалыгы объектның эксплуатацияләү максатларында гавами сервитут чикләре урнашу схемасы

2 нче бит, 26 нчы махсус төшермә

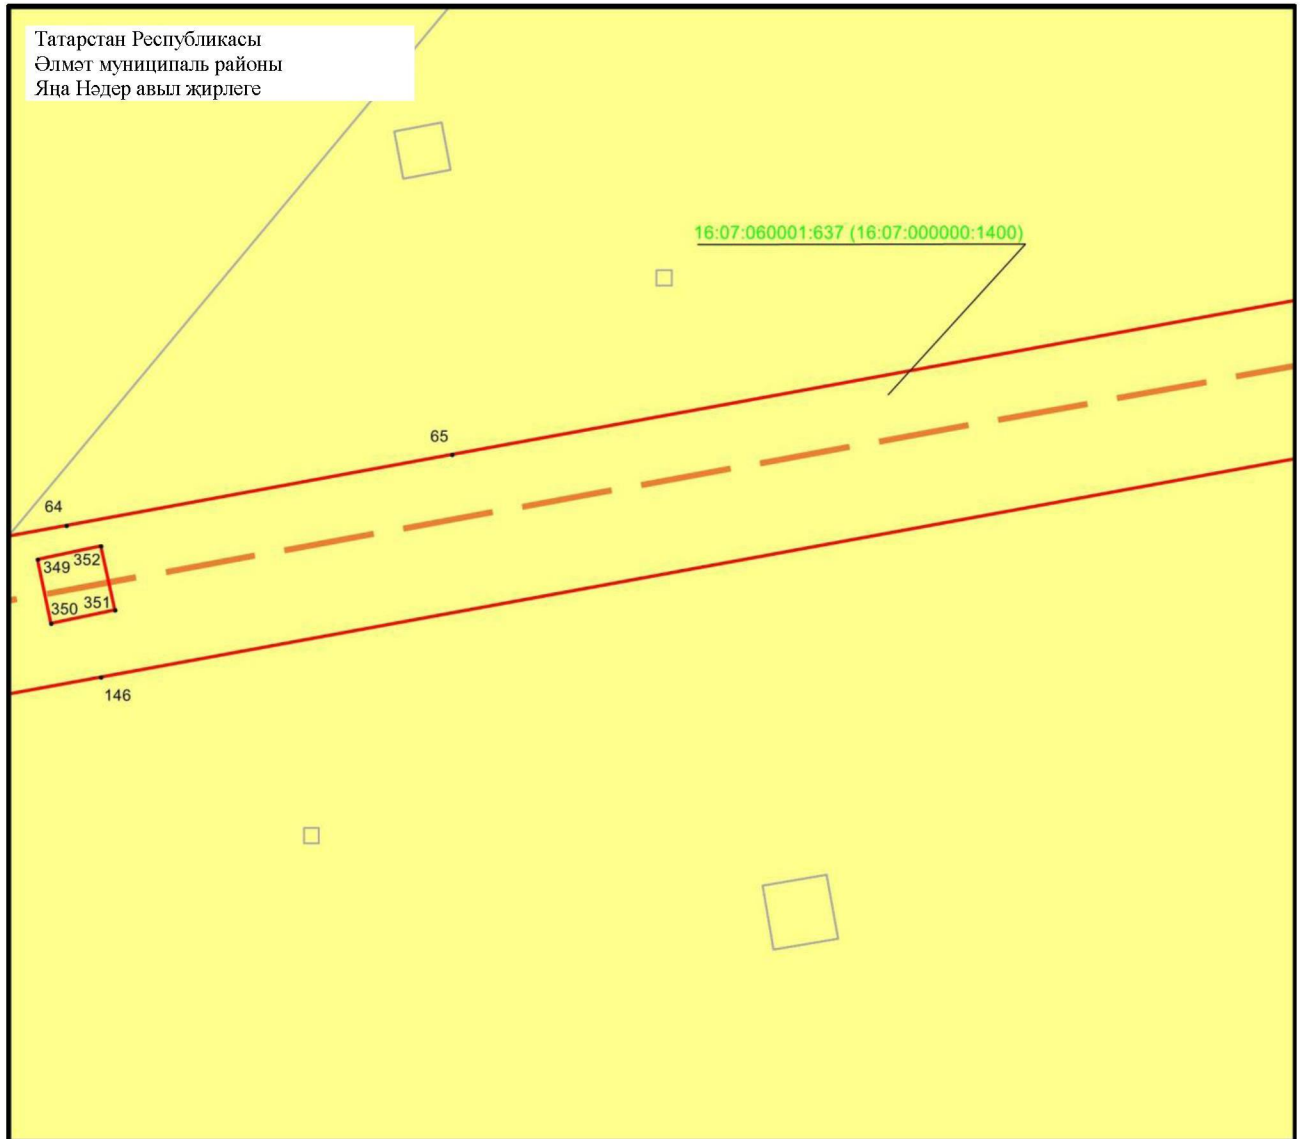

Масштабы 1 : 500


Файдаланыла торган шартлы билгеләр һәм тамгалар:

- 1 – объект чикләренең характерлы ноктасы билгесе
- — объект чиге
- — инженерлык корылмасының проекттагы урнашу урыны (110 кВ һава линиясе күчәре)
- — җир кишәрлеге чиге
- 16:07:060001:637 – җир кишәрлегенен кадастр номеры.

## 4 бүлек

«Узловая – Исмәгыйль 110 кВ һава линиясе» төбәк әһәмиятендәге электр челтәре хужалыгы объектның эксплуатацияләү максатларында гавами сервитут чикләре урнашу схемасы

2 нче бит, 27 нче махсус төшермә

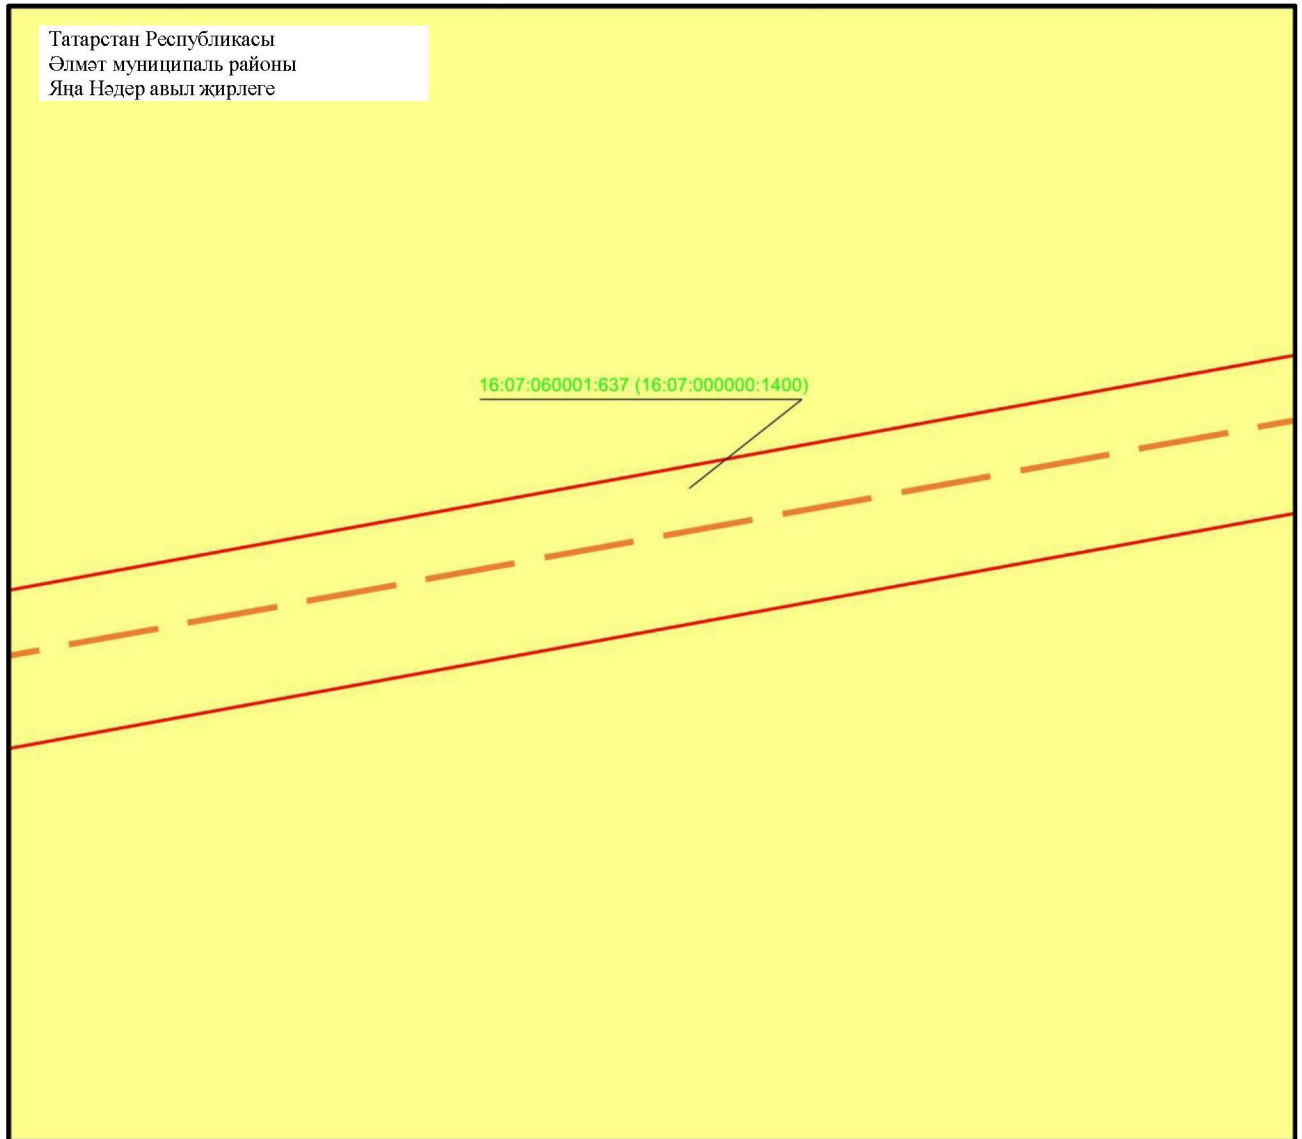

Масштабы 1 : 500

Файдаланыла торган шартлы билгеләр һәм тамгалар:


- — объект чиге
- - - — инженерлык корылмасының проекттагы урнашу урыны (110 кВ һава линиясе күчәре)
- жир кишәрлеге чиге
- 16:07:060001:637 — жир кишәрлегенә кадастр номеры.



## 4 бүлек

«Узловая – Исмәгыйль 110 кВ һава линиясе» төбәк әһәмиятендәге электр челтәре хужалыгы объектның эксплуатацияләү максатларында гавами сервитут чикләре урнашу схемасы

2 нче бит, 28 нче махсус төшермә

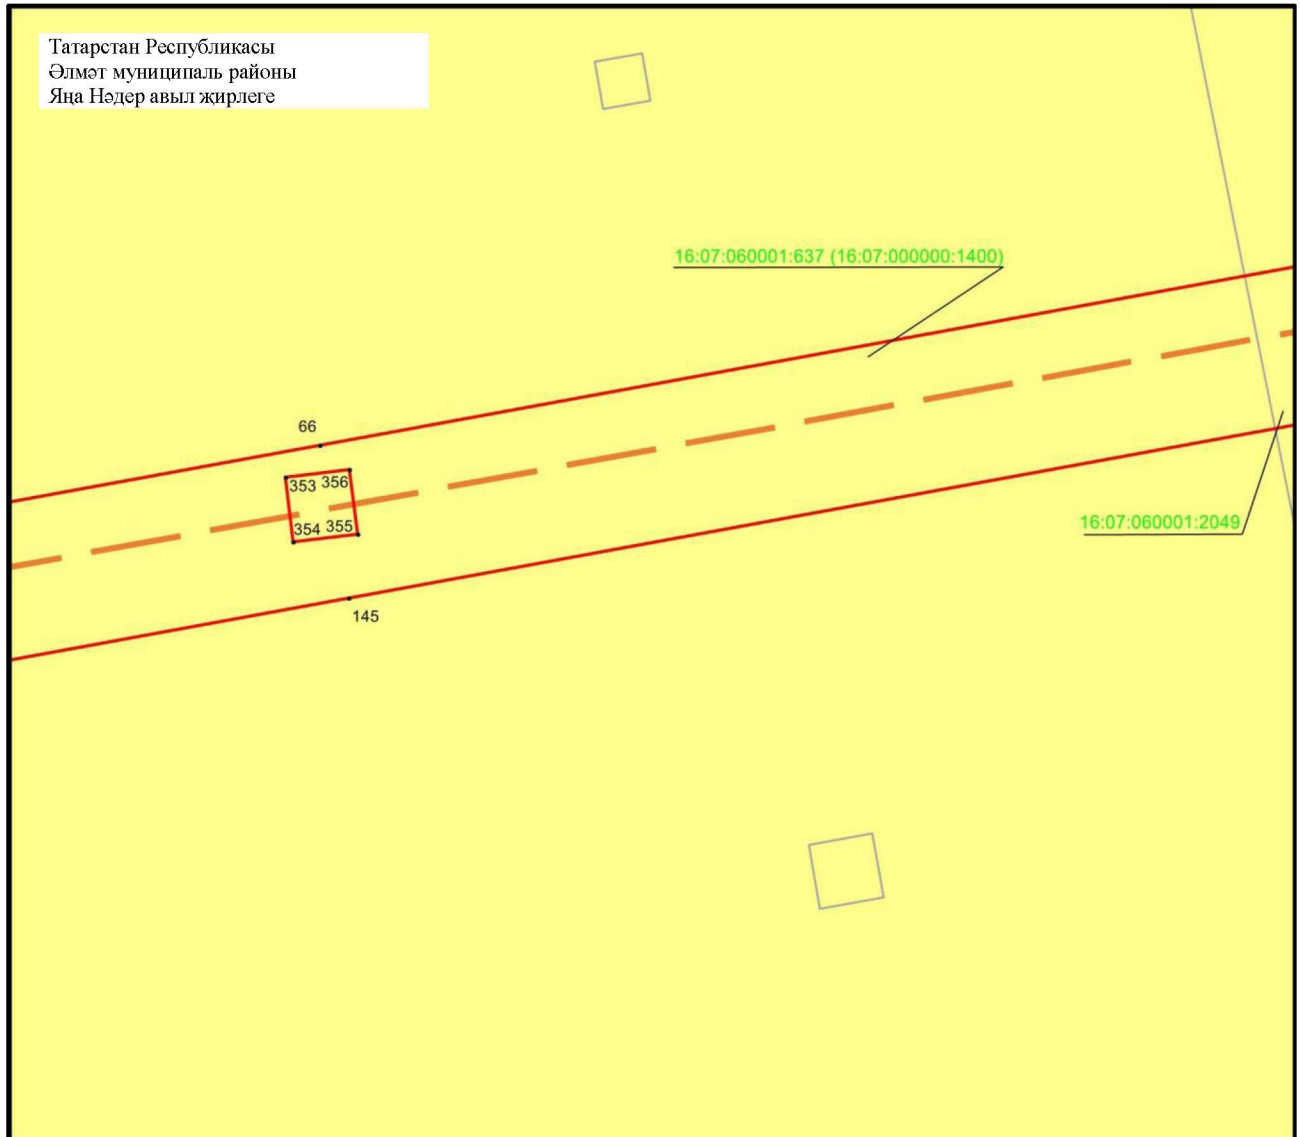

Масштабы 1 : 500


Файдаланыла торган шартлы билгеләр һәм тамгалар:

- 1 – объект чикләренең характерлы ноктасы билгесе
- — объект чиге
- — инженерлык корылмасының проекттагы урнашу урыны (110 кВ һава линиясе күчәре)
- — жир кишәрлеге чиге
- 16:07:060001:637 – жир кишәрлегенең кадастр номеры.

## 4 бүлек




«Узловая – Исмәгыйль 110 кВ һава линиясе» төбәк әһәмиятендәге электр челтәре хужалыгы объектның эксплуатацияләү максатларында гавами сервитут чикләре урнашу схемасы

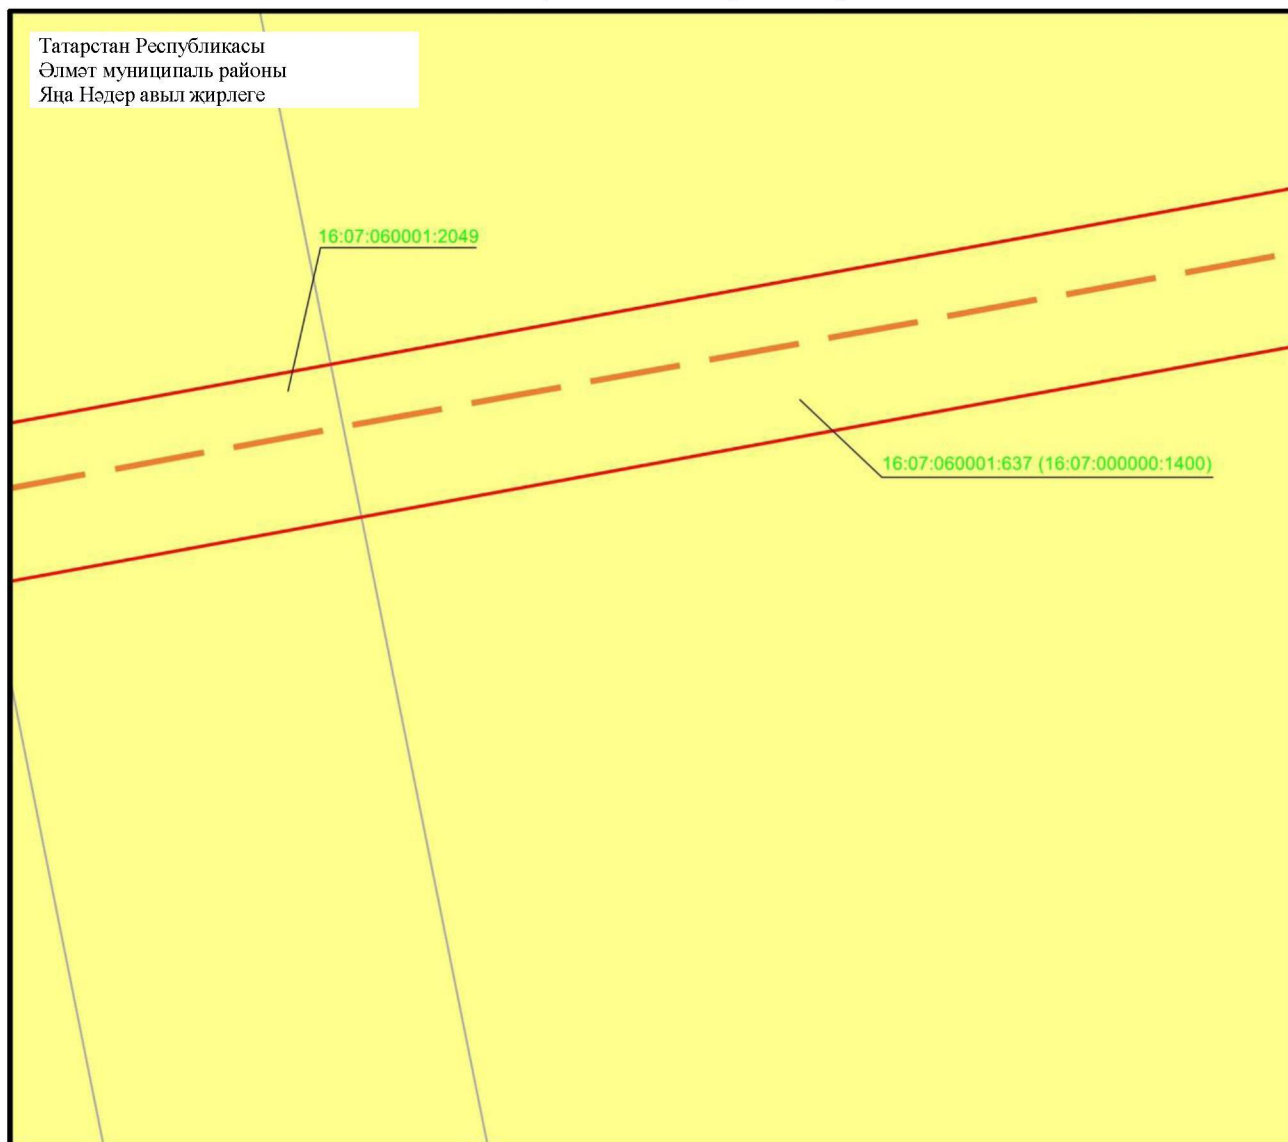2 нче бит, 29 нчы махсус төшермә



Масштабы 1 : 500


Файдаланыла торган шартлы билгеләр һәм тамгалар:

-  – объект чиге
-  – инженерлык корылмасының проекттагы урнашу урыны (110 кВ һава линиясе күчәре)
-  – җир кишәрлеге чиге
- 16:07:060001:637 – җир кишәрлегенең кадастр номеры.

## 4 бүлек

«Узловая – Исмәгыйль 110 кВ һава линиясе» төбәк әһәмиятендәге электр челтәре хужалыгы объектның эксплуатацияләү максатларында гавами сервитут чикләре урнашу схемасы

2 нче бит, 30 нчы махсус төшермә

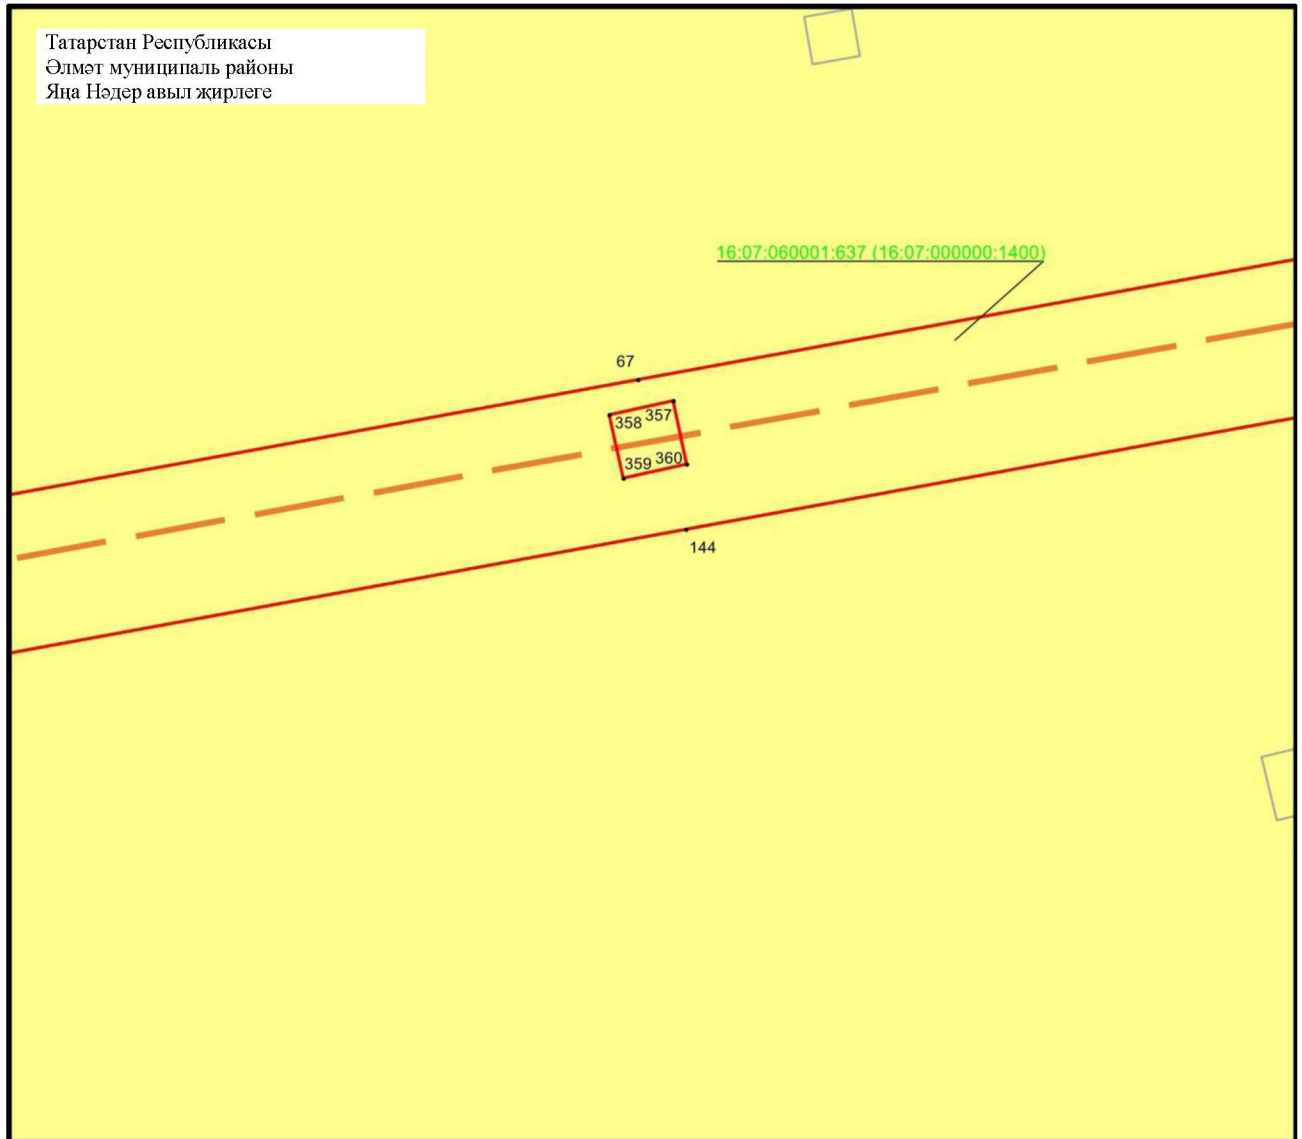

Масштабы 1 : 500


Файдаланыла торган шартлы билгеләр һәм тамгалар:

- 1 – объект чикләренең характерлы ноктасы билгесе
- — объект чиге
- — инженерлык корылмасының проекттагы урнашу урыны (110 кВ һава линиясе күчәре)
- жир кишәрлеге чиге
- 16:07:060001:637 – жир кишәрлегенең кадастр номеры.

## 4 бүлек




«Узловая – Исмәгыйль 110 кВ һава линиясе» төбәк әһәмиятендәге электр челтәре хужалыгы объектның эксплуатацияләү максатларында гавами сервитут чикләре урнашу схемасы

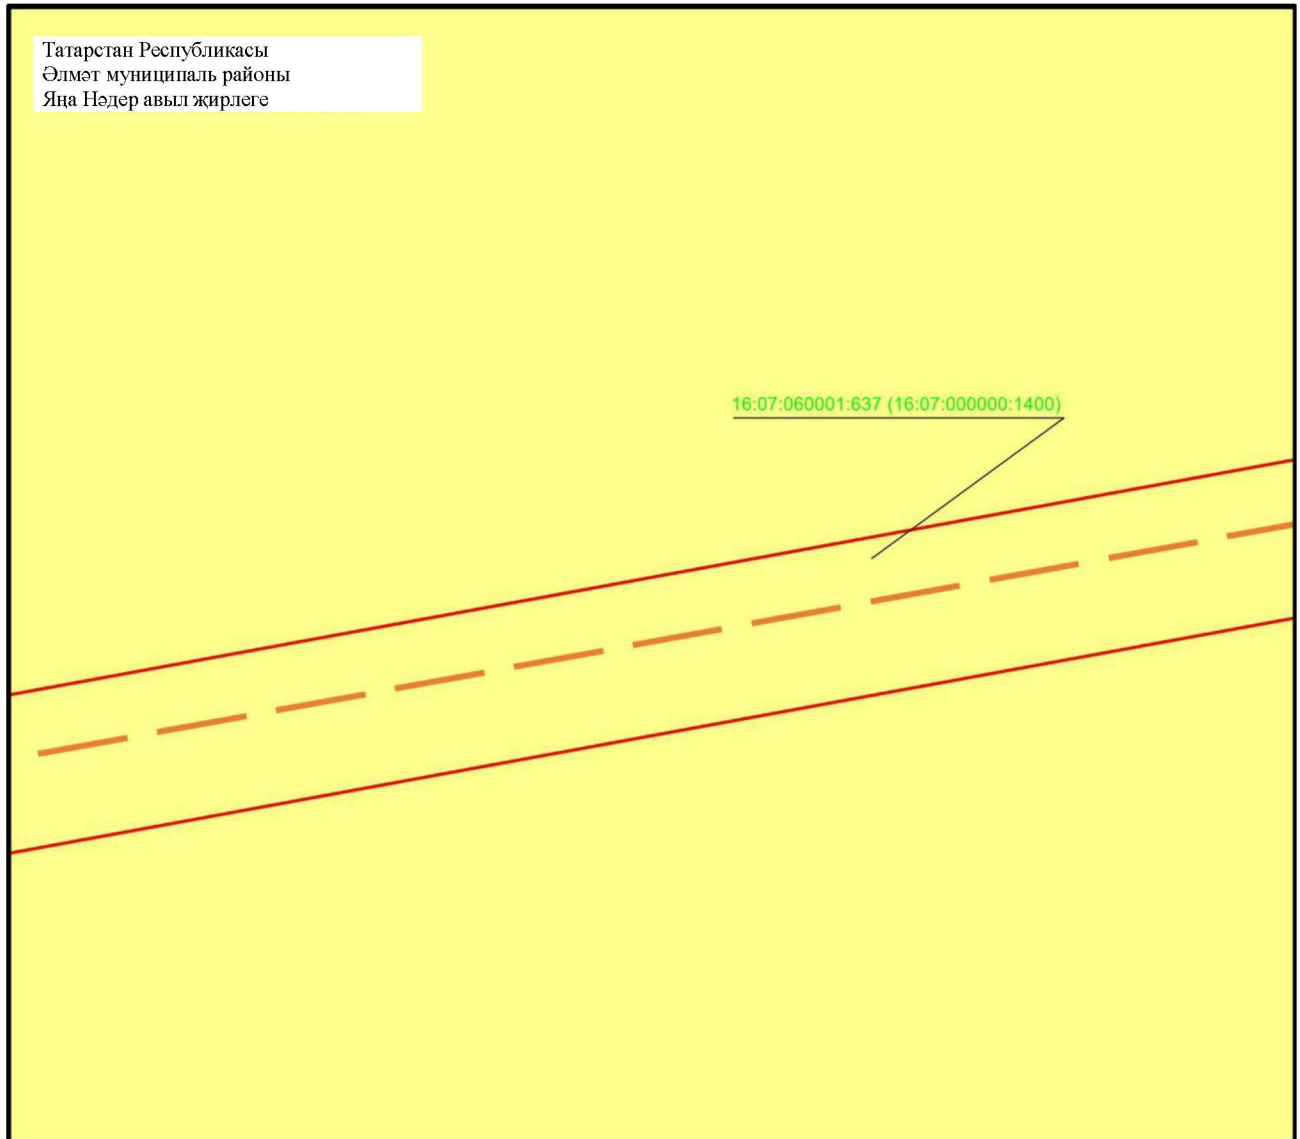2 нче бит, 31 нче махсус төшермә



Масштабы 1 : 500


Файдаланыла торган шартлы билгеләр һәм тамгалар:

-  – объект чиге
-  – инженерлык корылмасының проекттагы урнашу урыны (110 кВ һава линиясе күчәре)
-  – җир кишәрлеге чиге
- 16:07:060001:637 – җир кишәрлегенең кадастр номеры.

## 4 бүлек

«Узловая – Исмәгыйль 110 кВ һава линиясе» төбәк әһәмиятендәге электр челтәре хужалыгы объектның эксплуатацияләү максатларында гавами сервитут чикләре урнашу схемасы

2 нче бит, 32 нче махсус төшермә

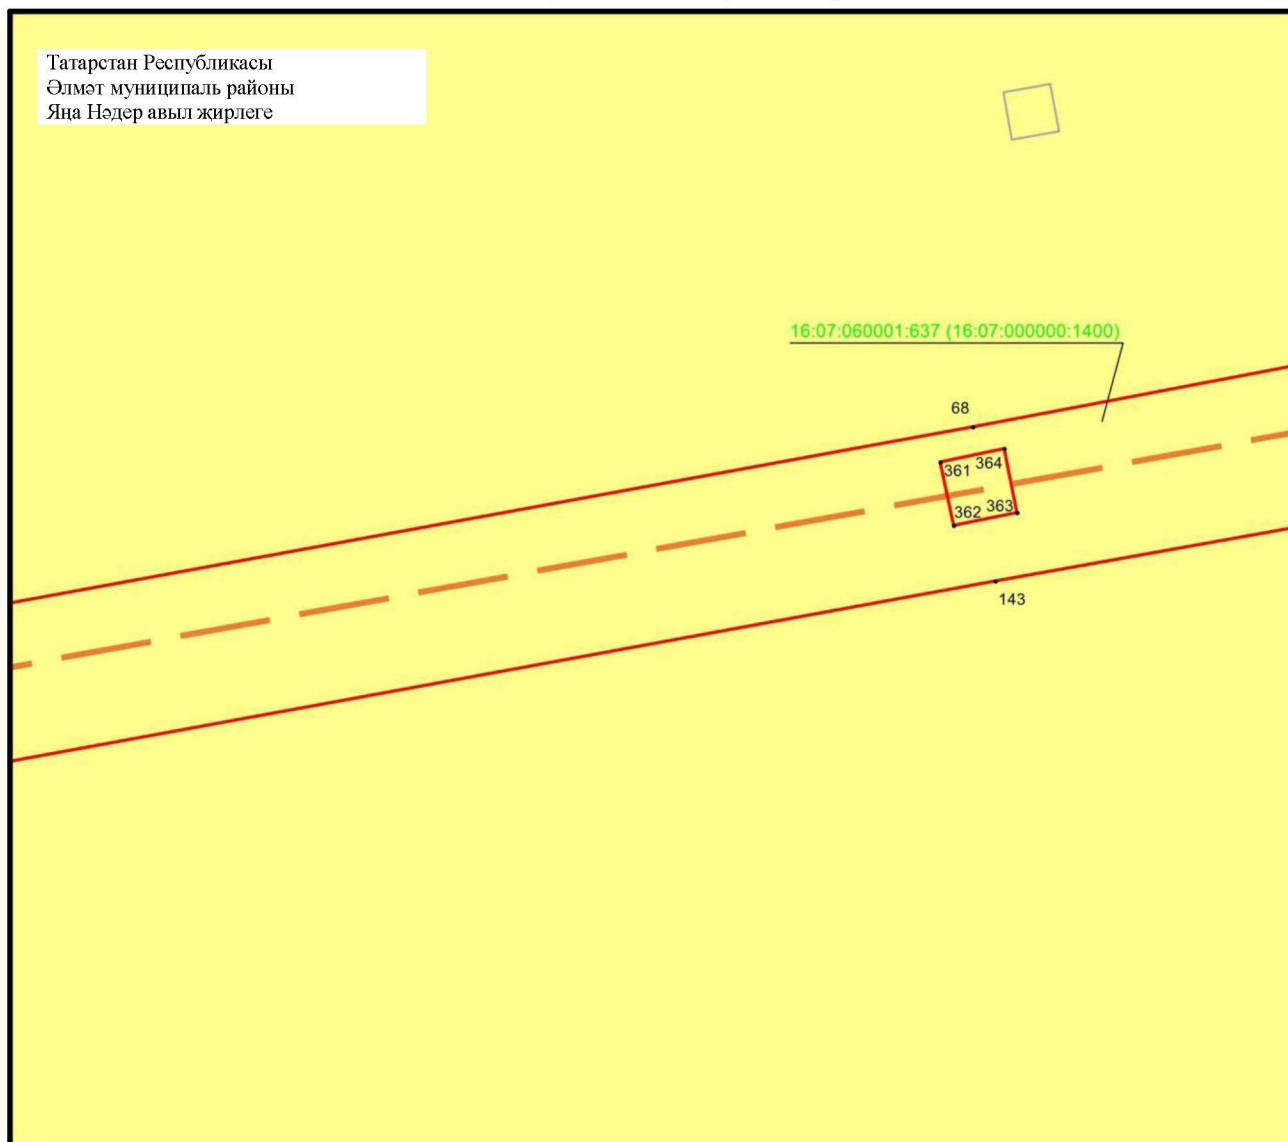

Масштабы 1 : 500


Файдаланыла торган шартлы билгеләр һәм тамгалар:

- 1 – объект чикләренең характерлы ноктасы билгесе
- — объект чиге
- — инженерлык корылмасының проекттагы урнашу урыны (110 кВ һава линиясе күчәре)
- — жир кишәрлеге чиге
- 16:07:060001:637 – жир кишәрлегенең кадастр номеры.

## 4 бүлек




«Узловая – Исмәгыйль 110 кВ һава линиясе» төбәк әһәмиятендәге электр челтәре хужалыгы объектның эксплуатацияләү максатларында гавами сервитут чикләре урнашу схемасы

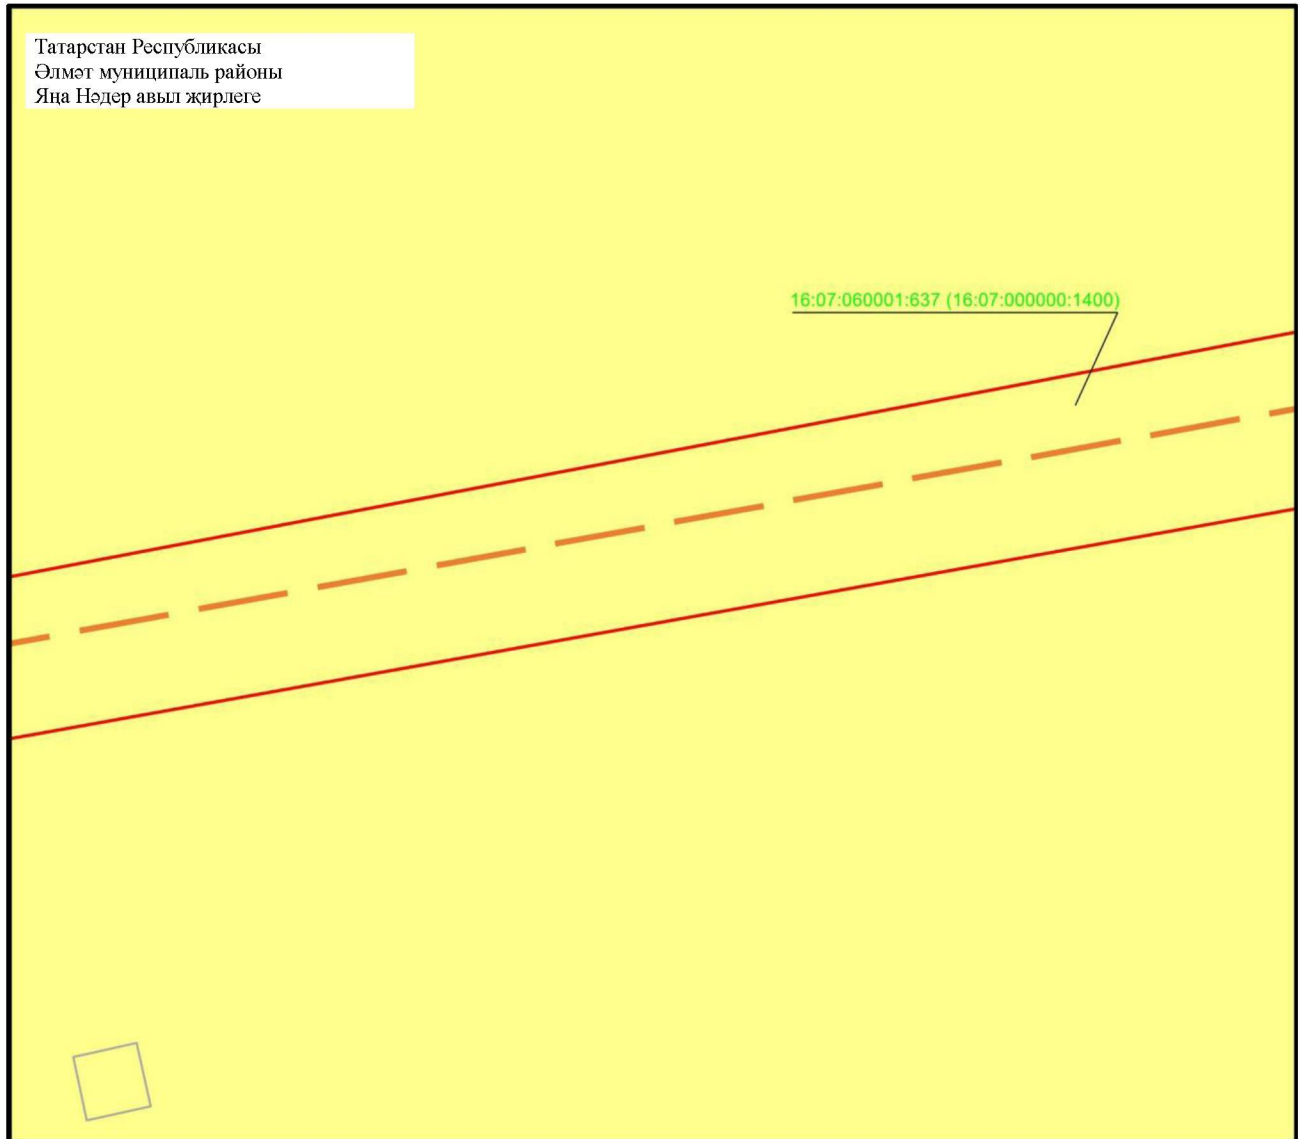2 нче бит, 33 нче махсус төшермә



Масштабы 1 : 500


Файдаланыла торган шартлы билгеләр һәм тамгалар:

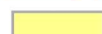-  – объект чиге
-  – инженерлык корылмасының проекттагы урнашу урыны (110 кВ һава линиясе күчәре)
-  – җир кишәрлеге чиге
- 16:07:060001:637 – җир кишәрлегенең кадастр номеры.

## 4 бүлек

«Узловая – Исмәгыйль 110 кВ һава линиясе» төбәк әһәмиятендәге электр челтәре хужалыгы объектның эксплуатацияләү максатларында гавами сервитут чикләре урнашу схемасы

2 нче бит, 34 нче махсус төшермә

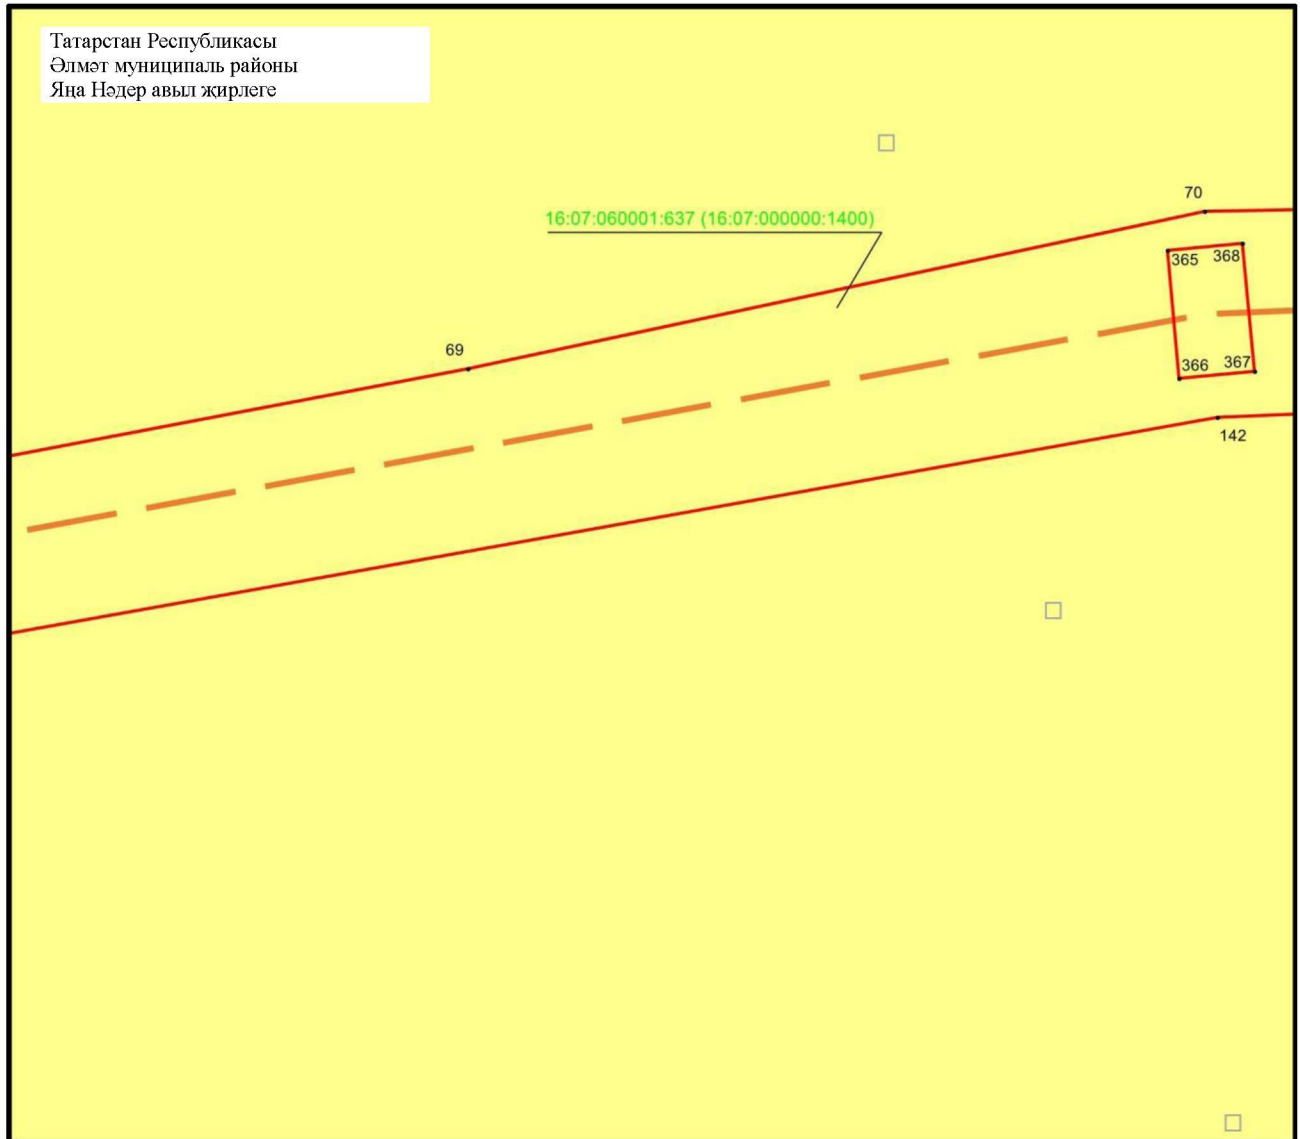

Масштабы 1 : 500


Файдаланыла торган шартлы билгеләр һәм тамгалар:

- 1 – объект чикләренең характерлы ноктасы билгесе
- — объект чиге
- — инженерлык корылмасының проекттагы урнашу урыны (110 кВ һава линиясе күчәре)
- жир кишәрлеге чиге
- 16:07:060001:637 – жир кишәрлегенең кадастр номеры.

## 4 бүлек

«Узловая – Исмәгыйль 110 кВ һава линиясе» төбәк әһәмиятендәге электр челтәре хужалыгы объектның эксплуатацияләү максатларында гавами сервитут чикләре урнашу схемасы

2 нче бит, 35 нче махсус төшермә

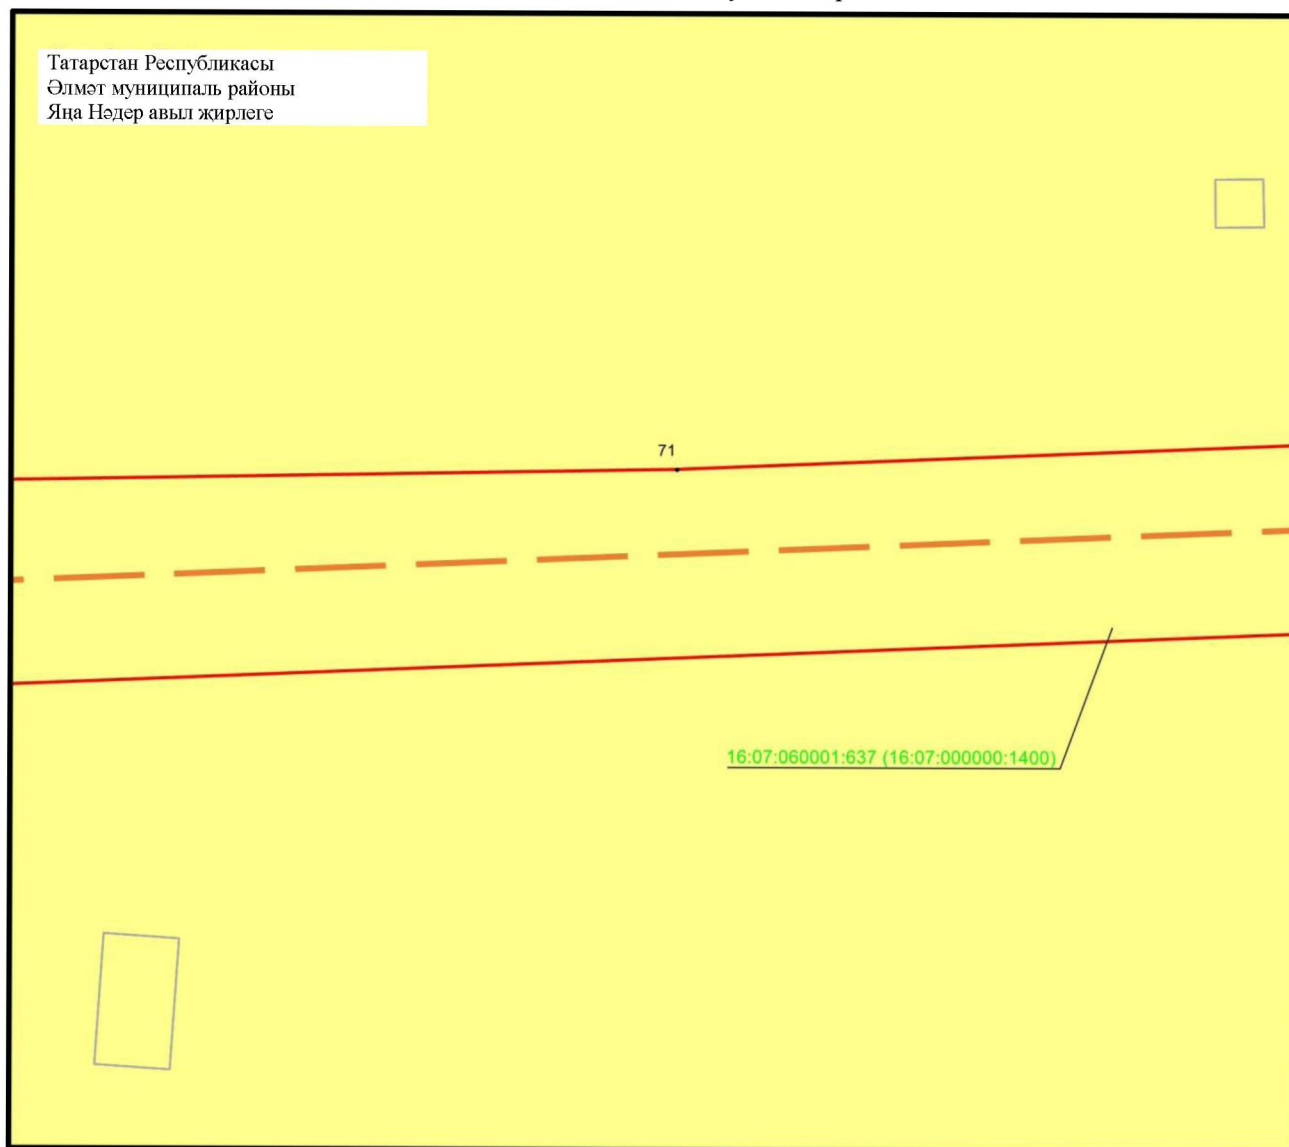

Масштабы 1 : 500

Файдаланыла торган шартлы билгеләр һәм тамгалар:


- 1 – объект чикләренәң характерлы ноктасы билгесе
- — объект чиге
- — инженерлык корылмасының проекттагы урнашу урыны (110 кВ һава линиясе күчәре)
- — жир кишәрлеге чиге
- 16:07:060001:637 – жир кишәрлегенәң кадастр номеры.



## 4 бүлек

«Узловая – Исмәгыйль 110 кВ һава линиясе» төбәк әһәмиятендәге электр челтәре хужалыгы объектның эксплуатацияләү максатларында гавами сервитут чикләре урнашу схемасы

2 нче бит, 36 нчы махсус төшермә

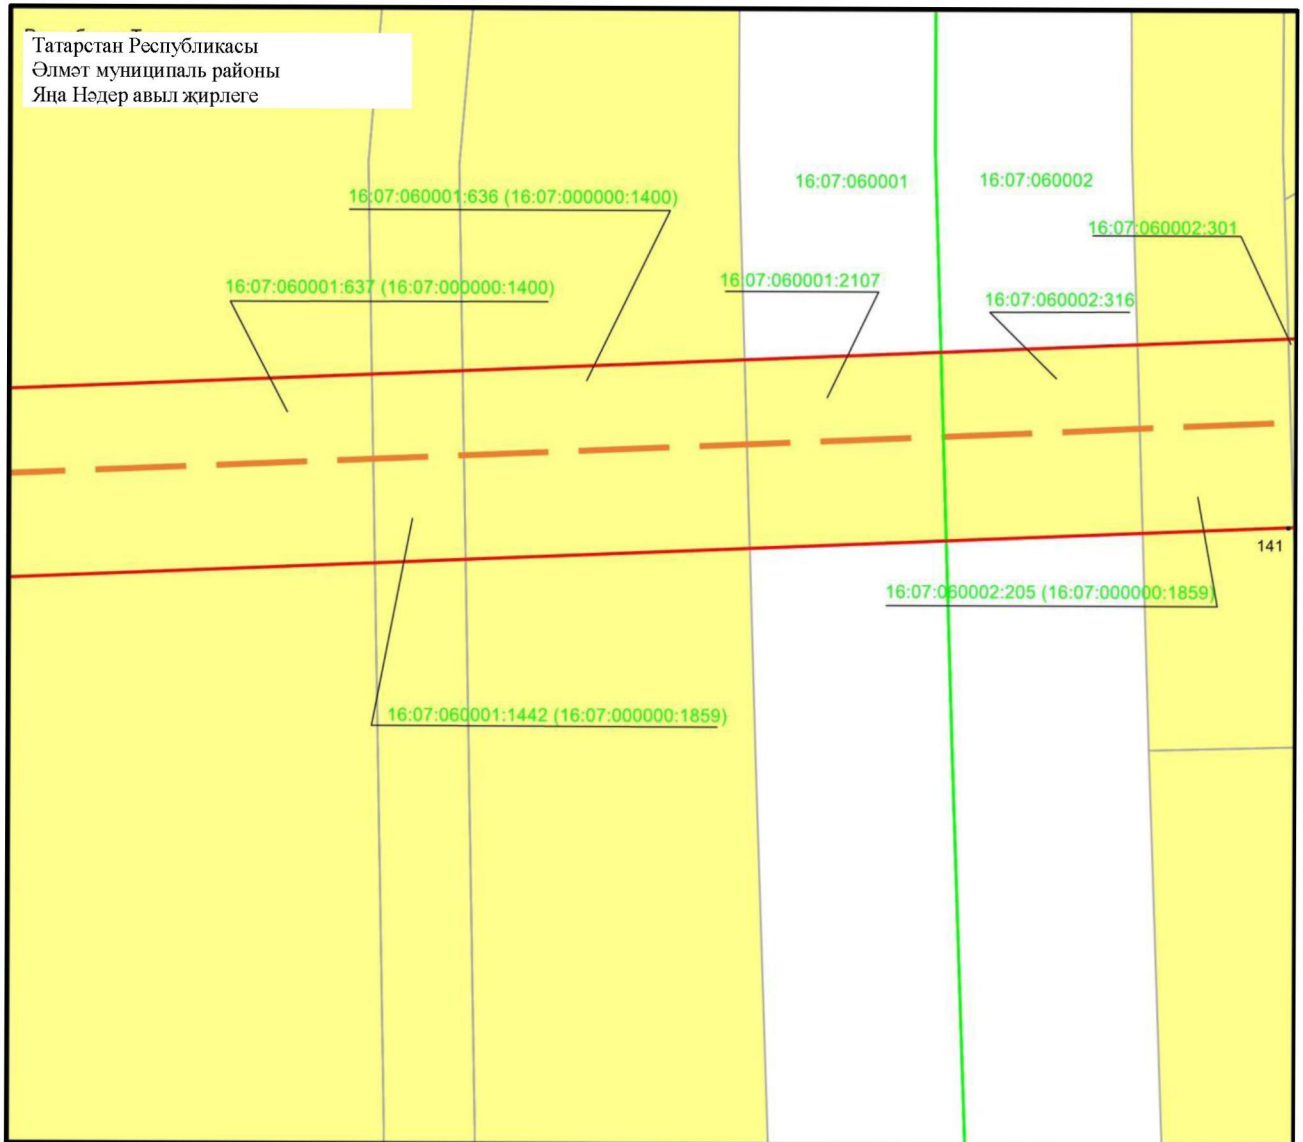

Масштабы 1 : 500


Файдаланыла торган шартлы билгеләр һәм тамгалар:

- 1 – объект чикләренәң характерлы ноктасы билгесе
- — объект чиге
- — инженерлык корылмасының проекттагы урнашу урыны (110 кВ һава линиясе күчәре)
- — кадастр кварталы чиге
- — җир кишәрлеге чиге
- 16:07:060002 – җир кишәрлегенәң кадастр номеры
- 16:07:060002:301 – җир кишәрлегенәң кадастр номеры.

## 4 бүлек

«Узловая – Исмәгыйль 110 кВ һава линиясе» төбәк әһәмиятендәге электр челтәре хужалыгы объектның эксплуатацияләү максатларында гавами сервитут чикләре урнашу схемасы

2 нче бит, 37 нче махсус төшермә

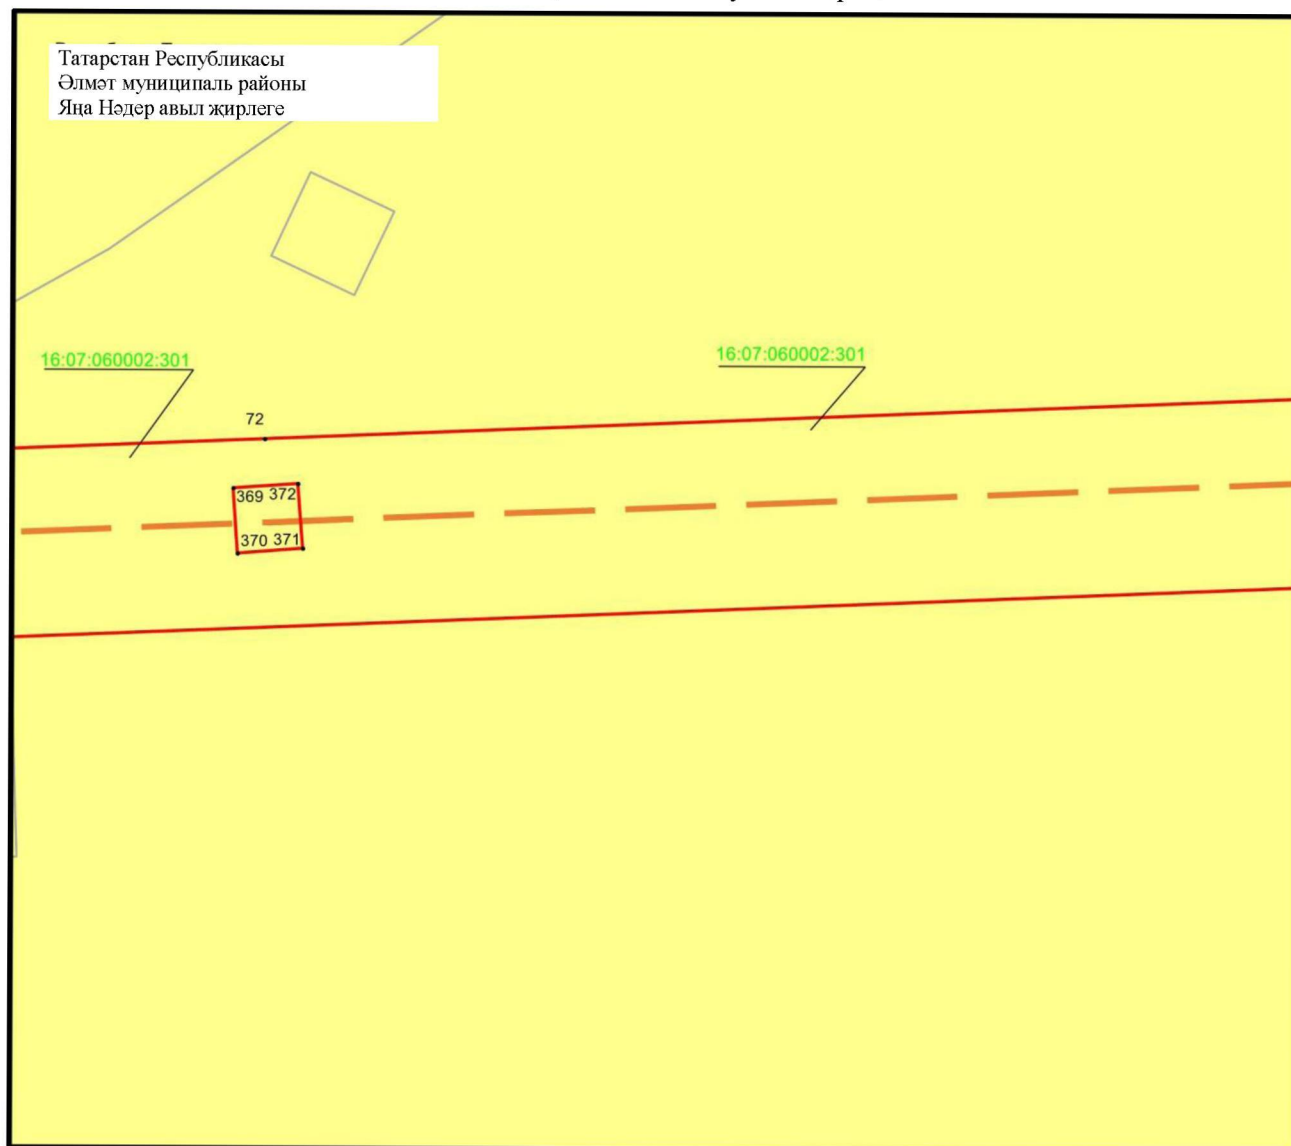

Масштабы 1 : 500


Файдаланыла торган шартлы билгеләр һәм тамгалар:

- 1 – объект чикләренәң характерлы ноктасы билгесе
- — объект чиге
- — инженерлык корылмасының проекттагы урнашу урыны (110 кВ һава линиясе күчәре)
- — җир кишәрлеге чиге
- 16:07:060002:301 — җир кишәрлегенәң кадастр номеры.

## 4 бүлек




«Узловая – Исмәгыйль 110 кВ һава линиясе» төбәк әһәмиятендәге электр челтәре хужалыгы объектның эксплуатацияләү максатларында гавами сервитут чикләре урнашу схемасы

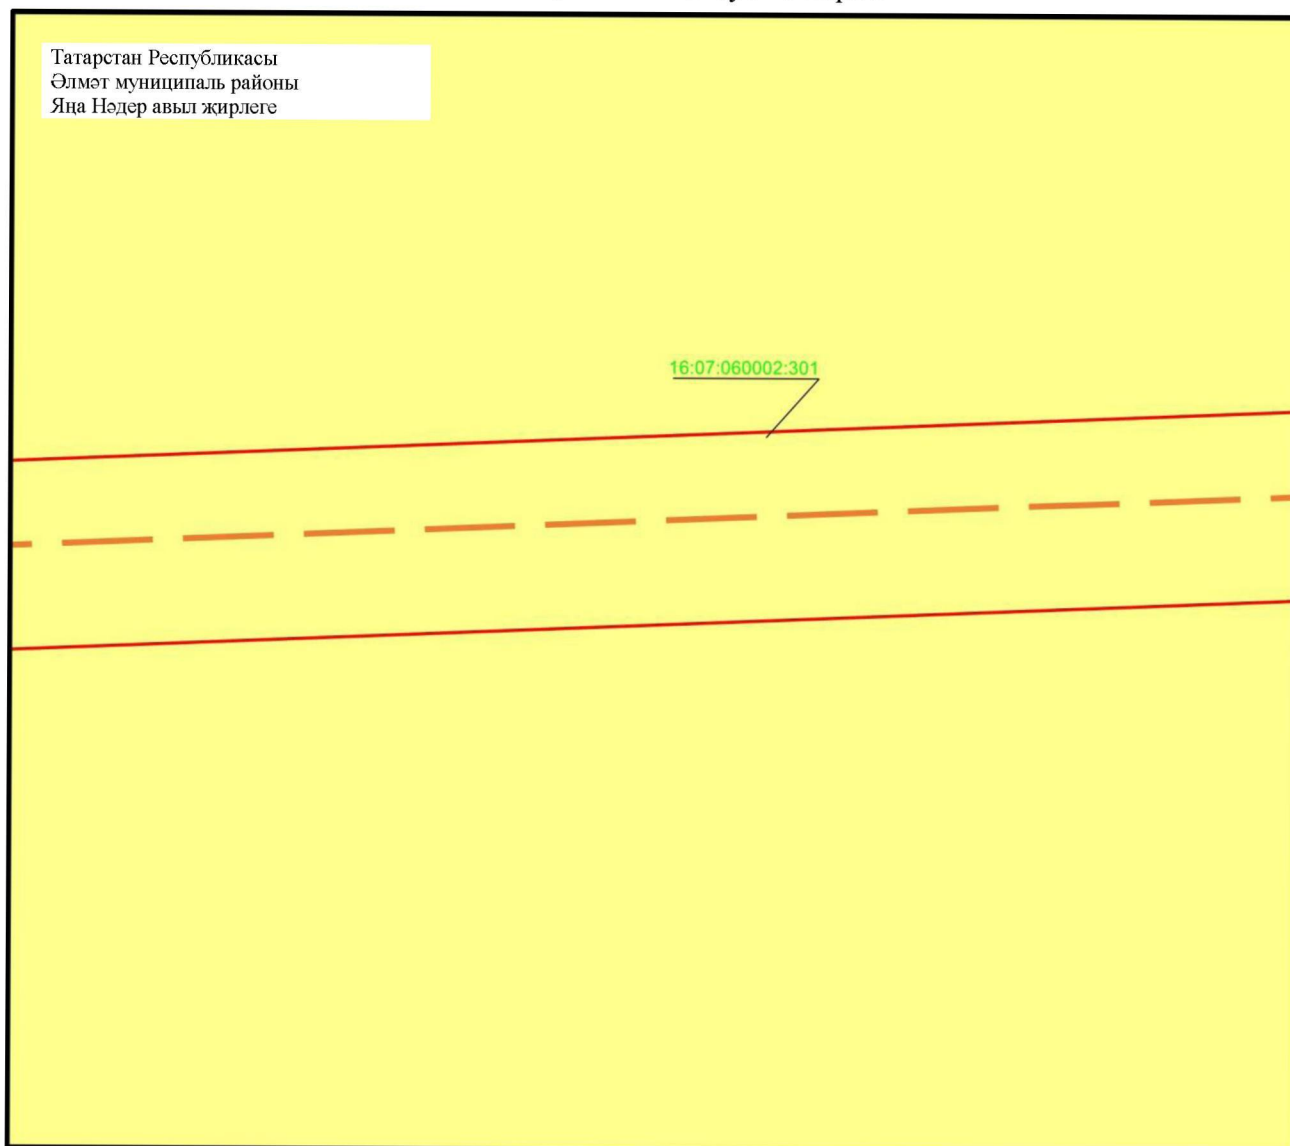2 нче бит, 38 нче махсус төшермә



Масштабы 1 : 500


Файдаланыла торган шартлы билгеләр һәм тамгалар:

-  – объект чиге
-  – инженерлык корылмасының проекттагы урнашу урыны (110 кВ һава линиясе күчәре)
-  – җир кишәрлеге чиге
- 16:07:060002:301 – җир кишәрлегенң кадастр номеры.

## 4 бүлек

«Узловая – Исмәгыйль 110 кВ һава линиясе» төбәк әһәмиятендәге электр челтәре хужалыгы объектның эксплуатацияләү максатларында гавами сервитут чикләре урнашу схемасы

2 нче бит, 39 нчы махсус төшермә

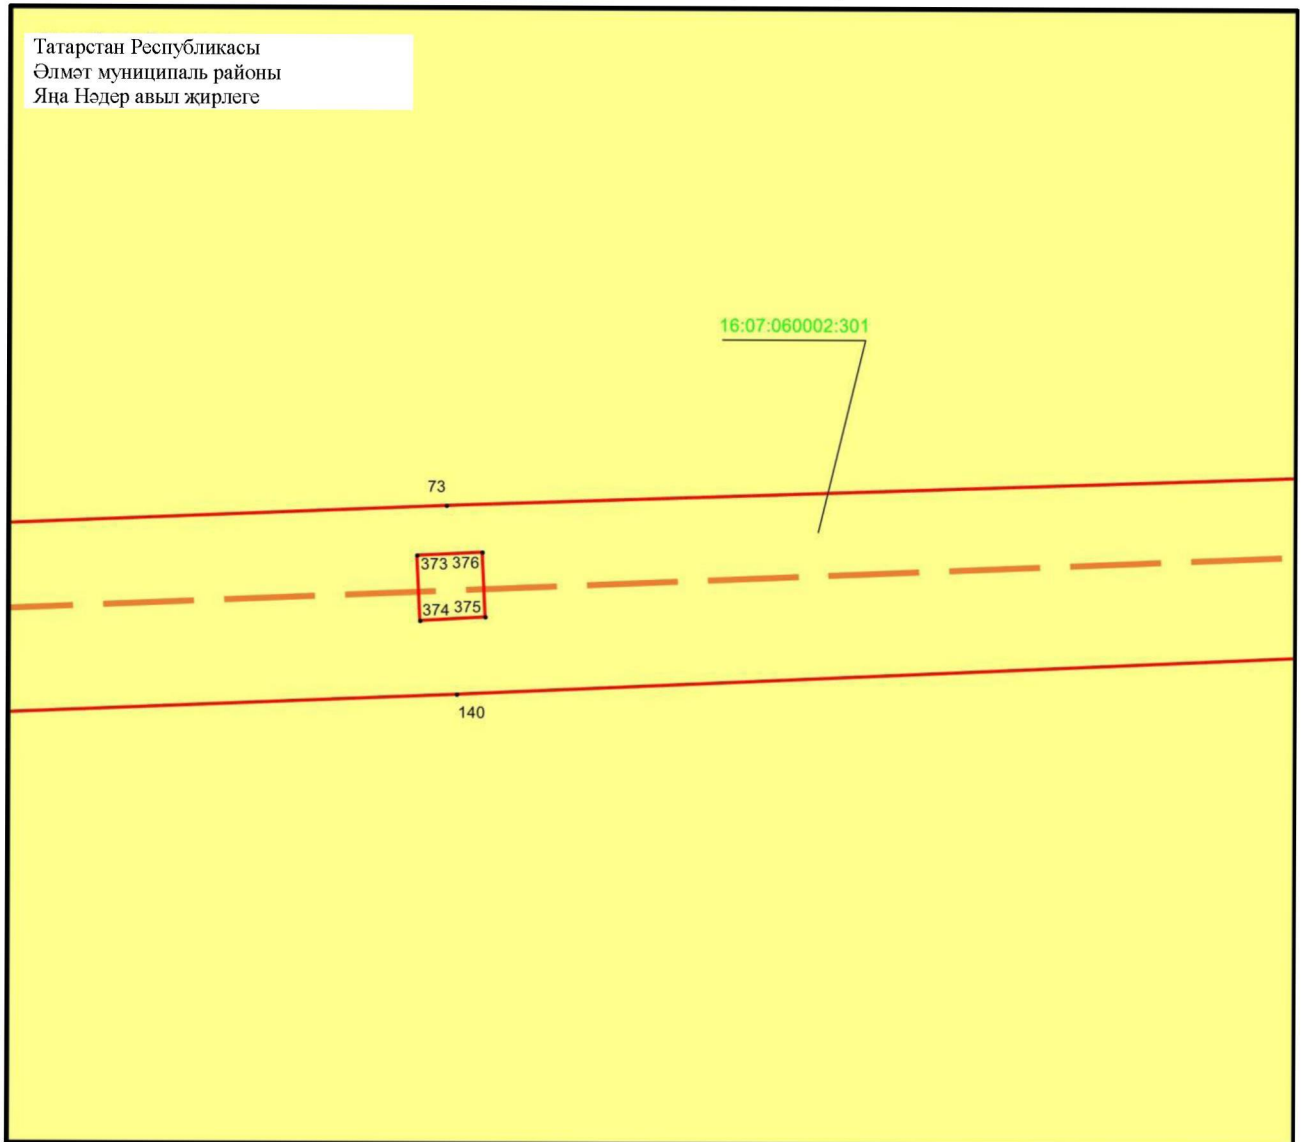

Масштабы 1 : 500


Файдаланыла торган шартлы билгеләр һәм тамгалар:

- 1 – объект чикләренәң характерлы ноктасы билгесе
- — объект чиге
- — инженерлык корылмасының проекттагы урнашу урыны (110 кВ һава линиясе күчәре)
- — җир кишәрлеге чиге
- 16:07:060002:301 – җир кишәрлегенәң кадастр номеры.

## 4 бүлек




«Узловая – Исмәгыйль 110 кВ һава линиясе» төбәк әһәмиятендәге электр челтәре хужалыгы объектның эксплуатацияләү максатларында гавами сервитут чикләре урнашу схемасы

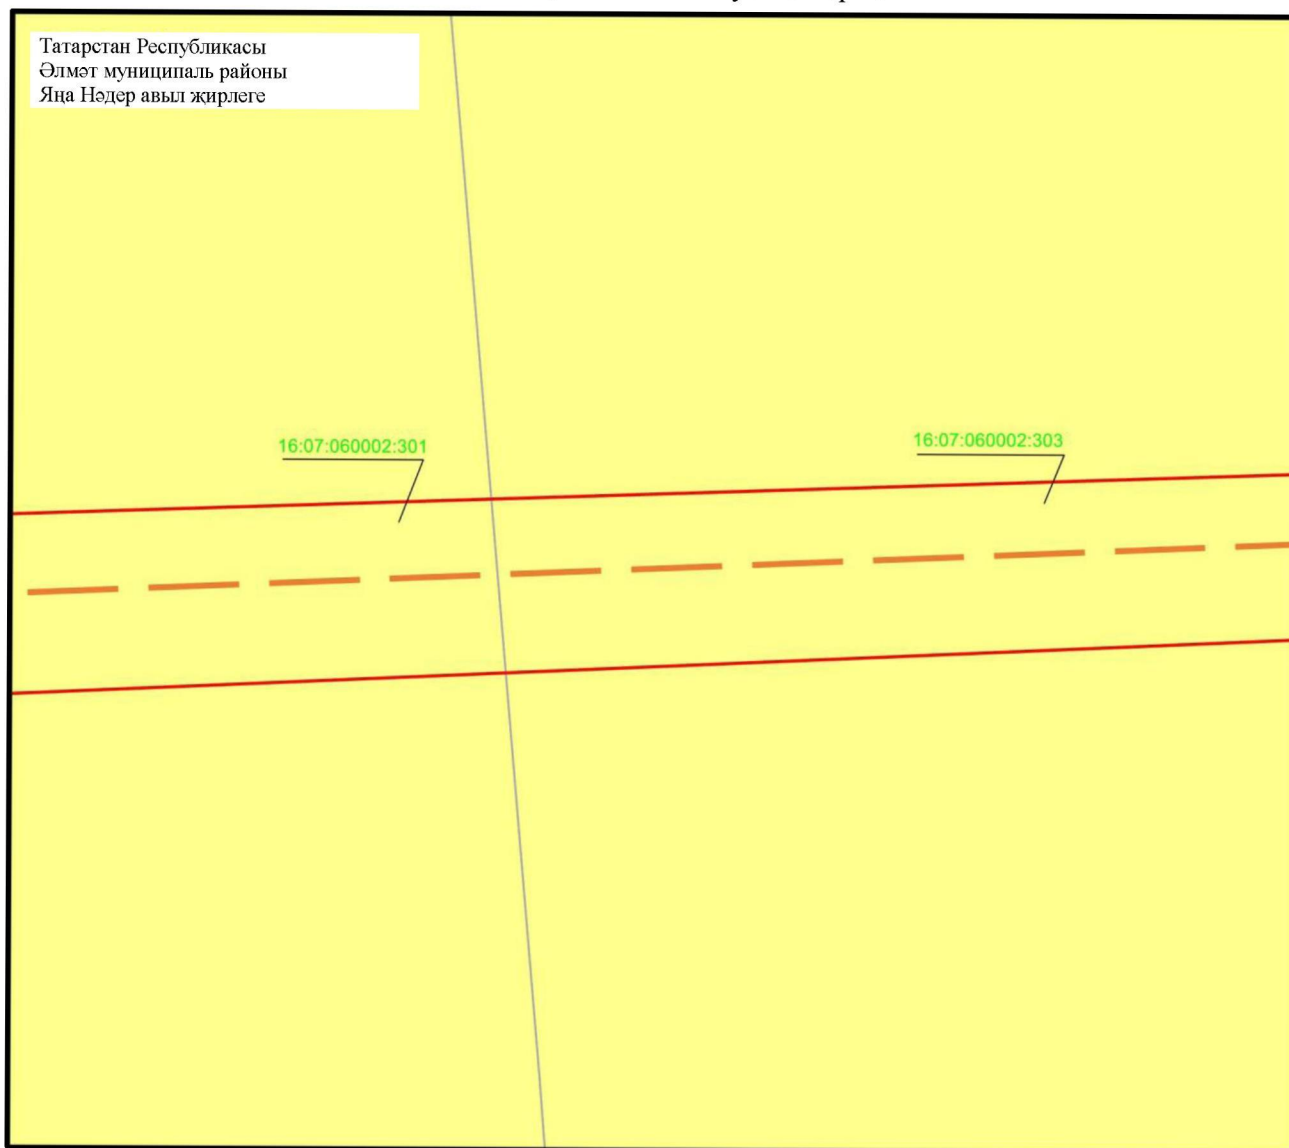2 нче бит, 40 нчы махсус төшермә



Масштабы 1 : 500


Файдаланыла торган шартлы билгеләр һәм тамгалар:

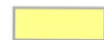-  – объект чиге
-  – инженерлык корылмасының проекттагы урнашу урыны (110 кВ һава линиясе күчәре)
-  – җир кишәрлеге чиге
- 16:07:060002:303 – җир кишәрлегенң кадастр номеры.

## 4 бүлек

«Узловая – Исмәгыйль 110 кВ һава линиясе» төбәк әһәмиятендәге электр челтәре хужалыгы объектның эксплуатацияләү максатларында гавами сервитут чикләре урнашу схемасы

2 нче бит, 41 нче махсус төшермә

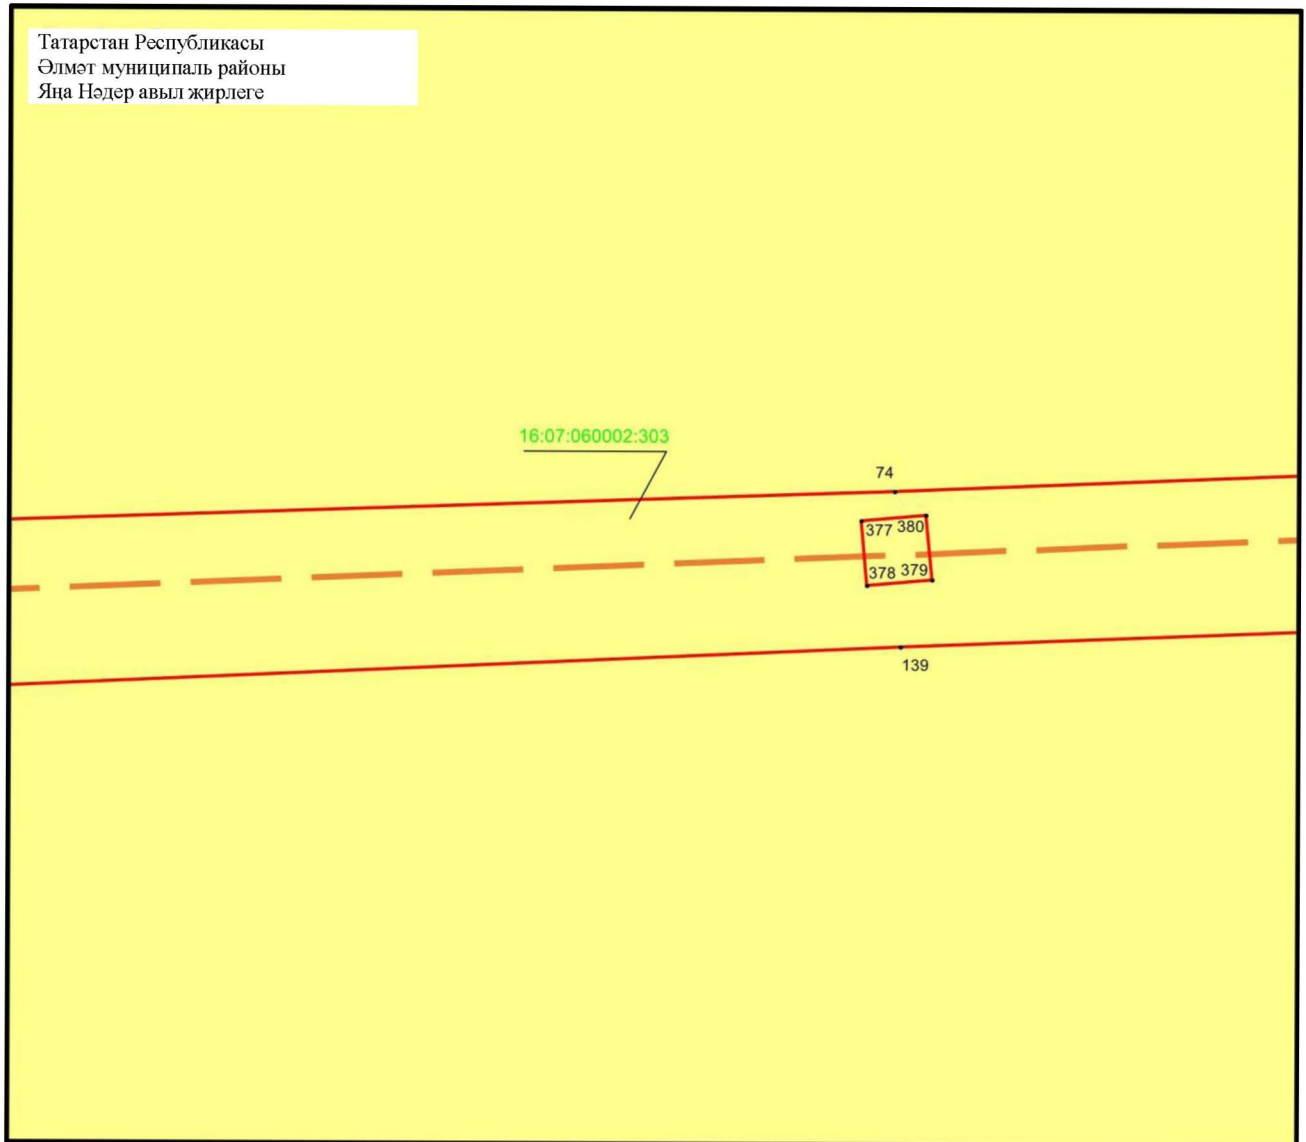

Масштабы 1 : 500


Файдаланыла торган шартлы билгеләр һәм тамгалар:

- 1 – объект чикләренәң характерлы ноктасы билгесе
- — объект чиге
- — инженерлык корылмасының проекттагы урнашу урыны (110 кВ һава линиясе күчәре)
- — жир кишәрлеге чиге
- 16:07:060002:303 – жир кишәрлегенәң кадастр номеры.

## 4 бүлек




«Узловая – Исмәгыйль 110 кВ һава линиясе» төбәк әһәмиятендәге электр челтәре хужалыгы объектның эксплуатацияләү максатларында гавами сервитут чикләре урнашу схемасы

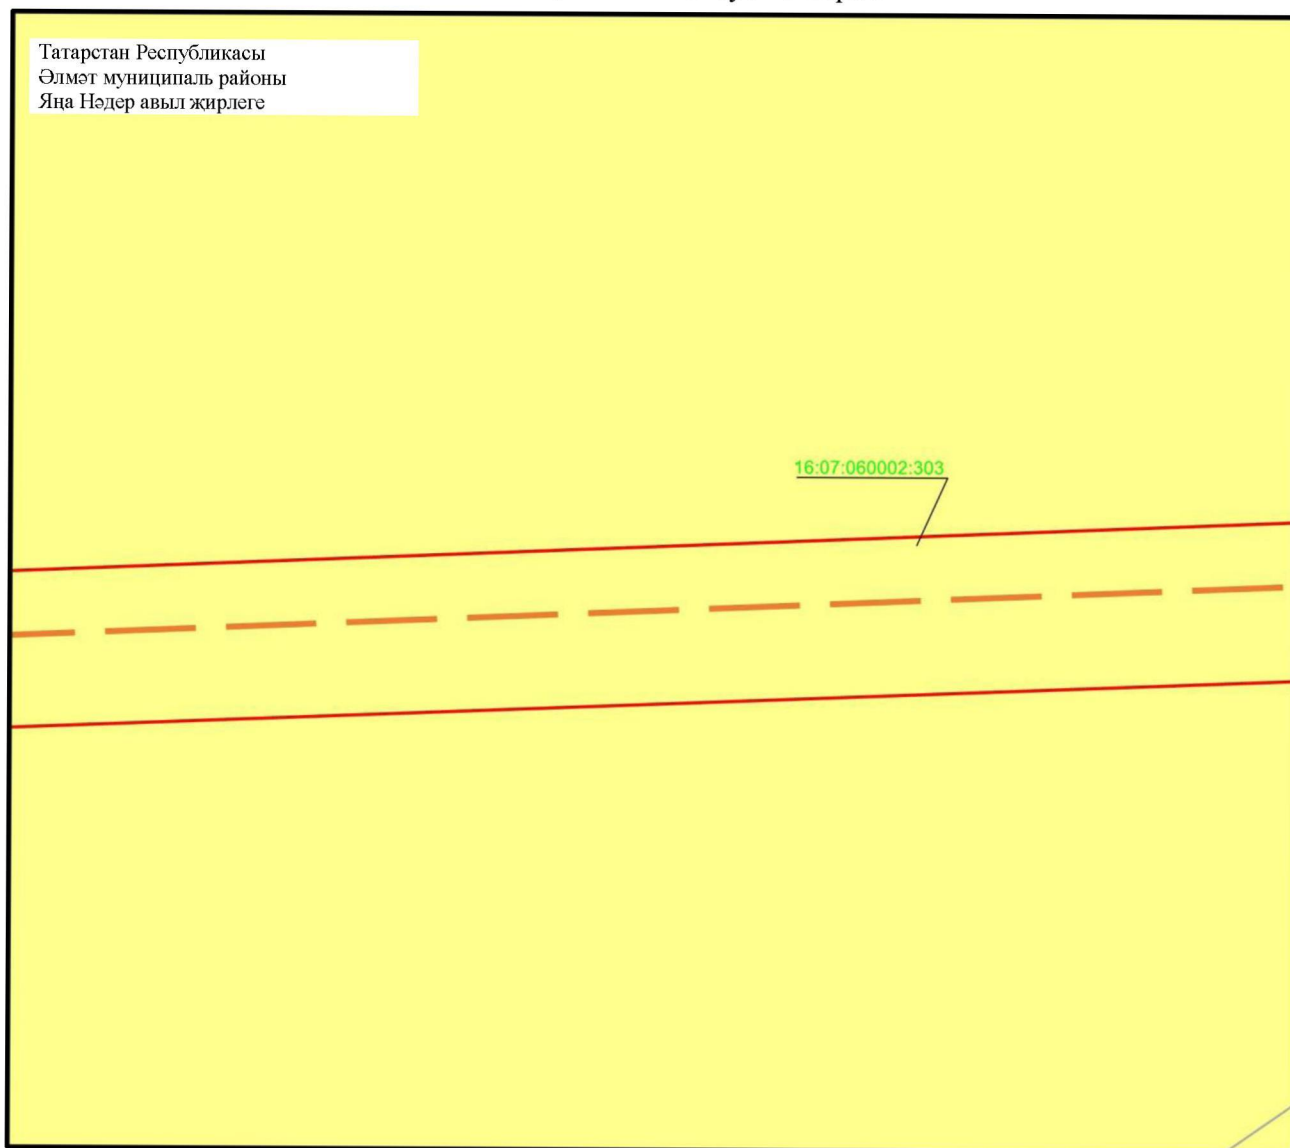2 нче бит, 42 нче махсус төшермә



Масштабы 1 : 500


Файдаланыла торган шартлы билгеләр һәм тамгалар:

-  – объект чиге
-  – инженерлык корылмасының проекттагы урнашу урыны (110 кВ һава линиясе күчәре)
-  – жир кишәрлеге чиге
- 16:07:060002:303 – жир кишәрлегенң кадастр номеры.

## 4 бүлек

«Узловая – Исмәгыйль 110 кВ һава линиясе» төбәк әһәмиятендәге электр челтәре хужалыгы объектның эксплуатацияләү максатларында гавами сервитут чикләре урнашу схемасы

2 нче бит, 43 нче махсус төшермә

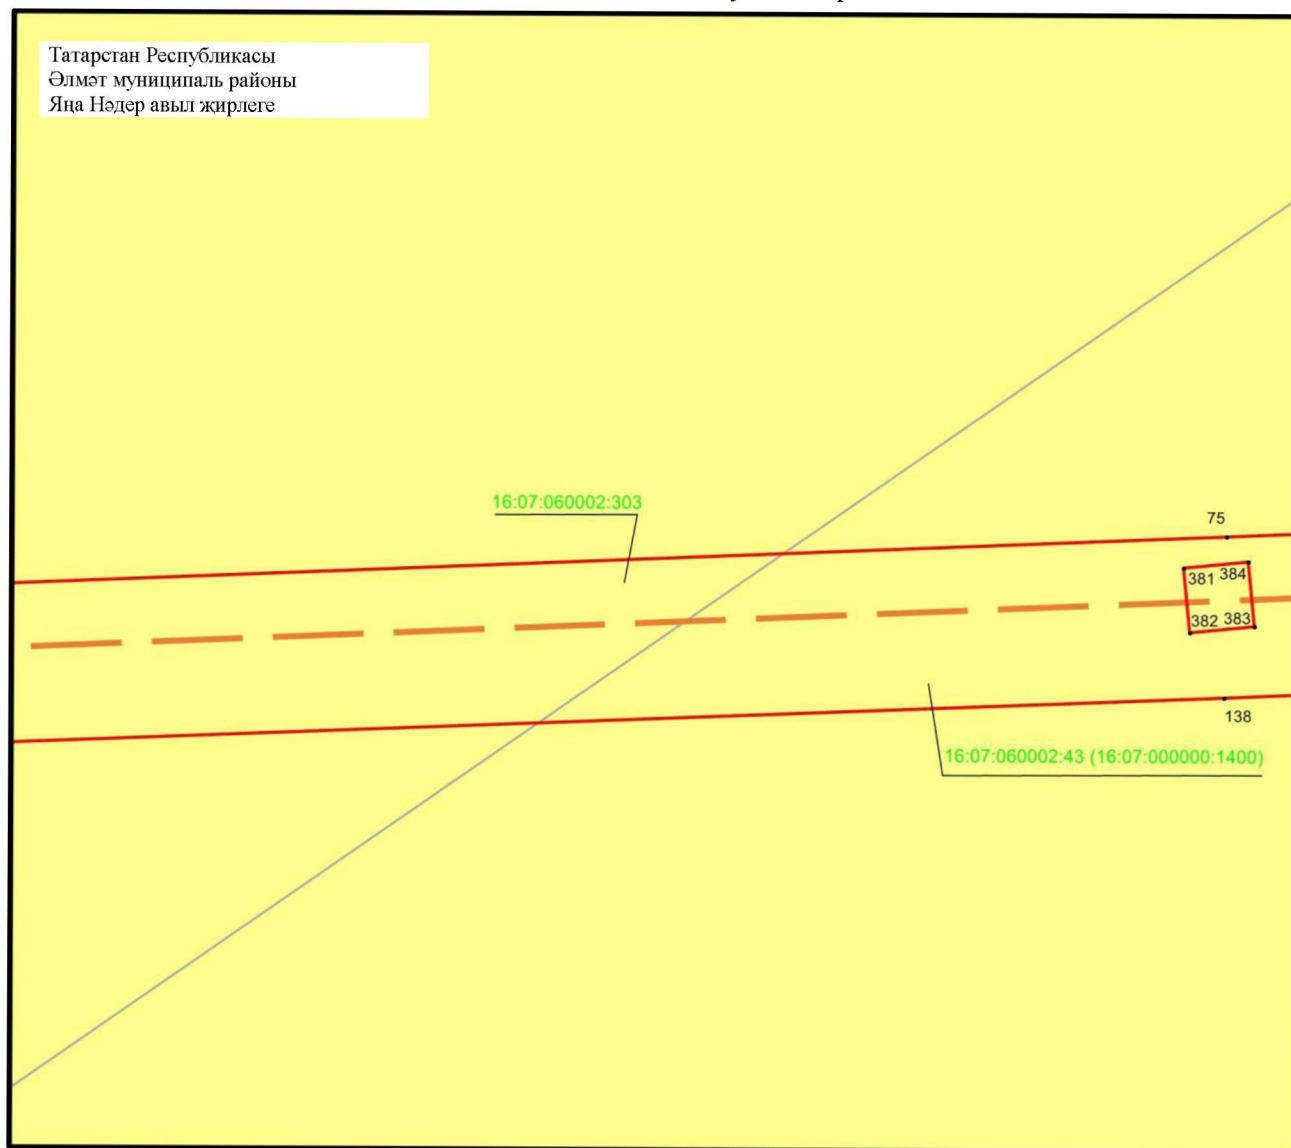

Масштабы 1 : 500

Файдаланыла торган шартлы билгеләр һәм тамгалар:


- 1 – объект чикләренәң характерлы ноктасы билгесе
- — объект чиге
- — инженерлык корылмасының проекттагы урнашу урыны (110 кВ һава линиясе күчәре)
- — жир кишәрлеге чиге
- 16:07:060002:303 — жир кишәрлегенәң кадастр номеры.



## 4 бүлек

«Узловая – Исмәгыйль 110 кВ һава линиясе» төбәк әһәмиятендәге электр челтәре хужалыгы объектның эксплуатацияләү максатларында гавами сервитут чикләре урнашу схемасы

2 нче бит, 44 нче махсус төшермә

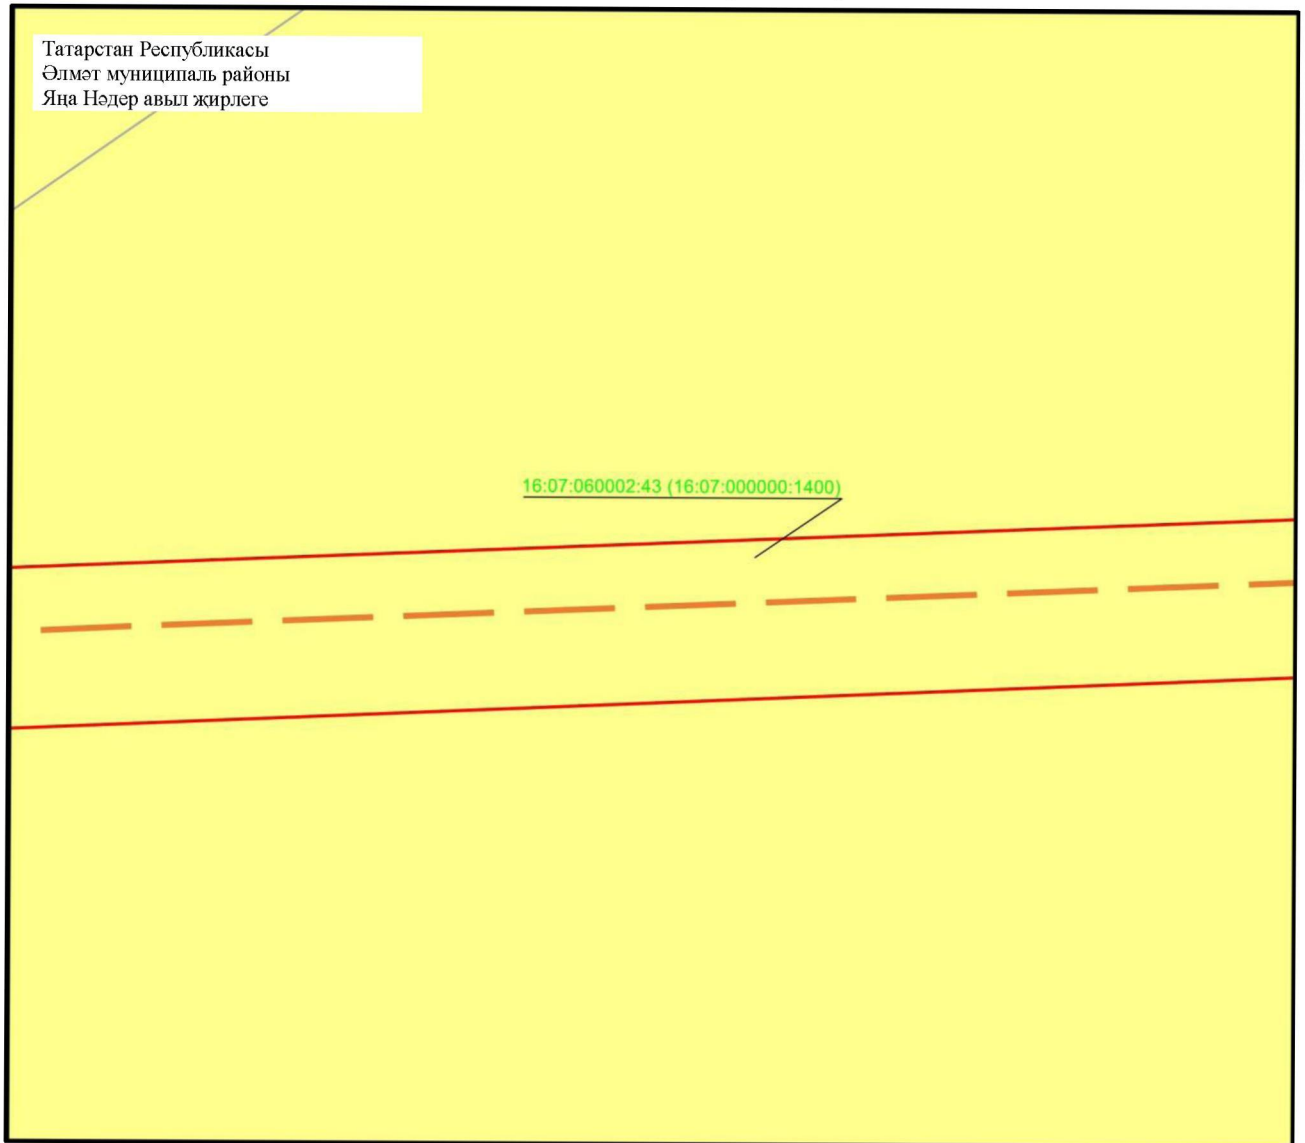

Масштабы 1 : 500


Файдаланыла торган шартлы билгеләр һәм тамгалар:

- — объект чиге
- - - — инженерлык корылмасының проекттагы урнашу урыны (110 кВ һава линиясе күчәре)
- жир кишәрлегә чиге
- 16:07:060002:43 — жир кишәрлегенә кадастр номеры.

## 4 бүлек

«Узловая – Исмәгыйль 110 кВ һава линиясе» төбәк әһәмиятендәге электр челтәре хужалыгы объектның эксплуатацияләү максатларында гавами сервитут чикләре урнашу схемасы

2 нче бит, 45 нче махсус төшермә

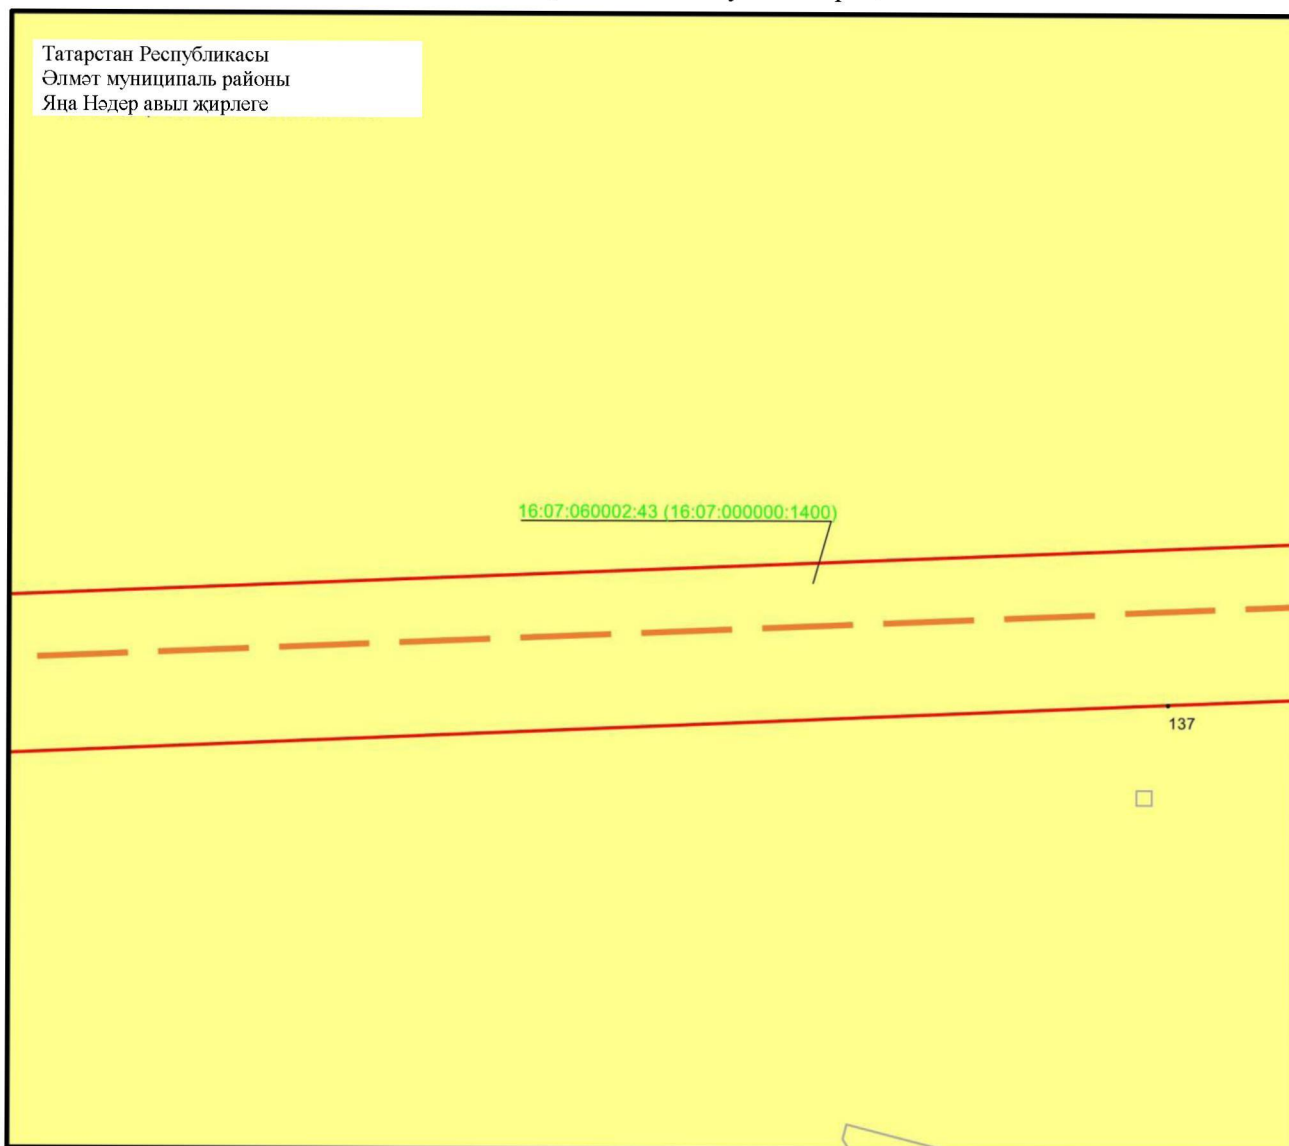

Масштабы 1 : 500


Файдаланыла торган шартлы билгеләр һәм тамгалар:

- 1 – объект чикләренәң характерлы ноктасы билгесе
- — объект чиге
- — инженерлык корылмасының проекттагы урнашу урыны (110 кВ һава линиясе күчәре)
- — жир кишәрлеге чиге
- 16:07:060002:43 — жир кишәрлегенәң кадастр номеры.

## 4 бүлек

«Узловая – Исмәгыйль 110 кВ һава линиясе» төбәк әһәмиятендәге электр челтәре хужалыгы объектның эксплуатацияләү максатларында гавами сервитут чикләре урнашу схемасы

2 нче бит, 46 нчы махсус төшермә

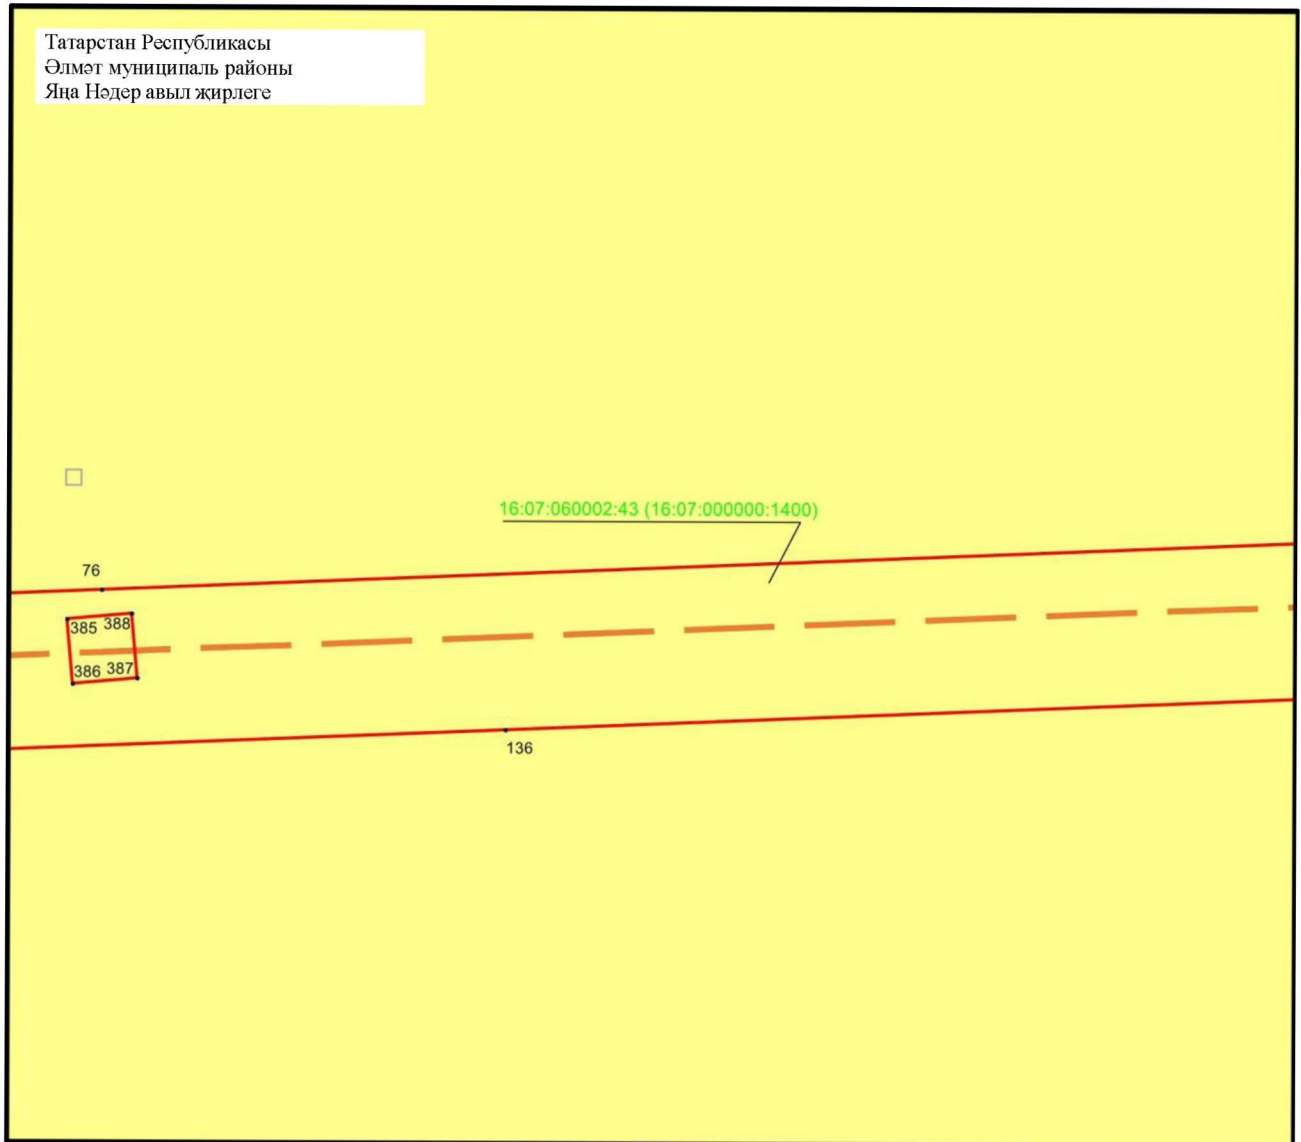

Масштабы 1 : 500


Файдаланыла торган шартлы билгеләр һәм тамгалар:

- 1 – объект чикләренең характерлы ноктасы билгесе
- — объект чиге
- — инженерлык корылмасының проекттагы урнашу урыны (110 кВ һава линиясе күчәре)
- — жир кишәрлеге чиге
- 16:07:060002:43 – жир кишәрлегенең кадастр номеры.

## 4 бүлек




«Узловая – Исмәгыйль 110 кВ һава линиясе» төбәк әһәмиятендәге электр челтәре хужалыгы объектның эксплуатацияләү максатларында гавами сервитут чикләре урнашу схемасы

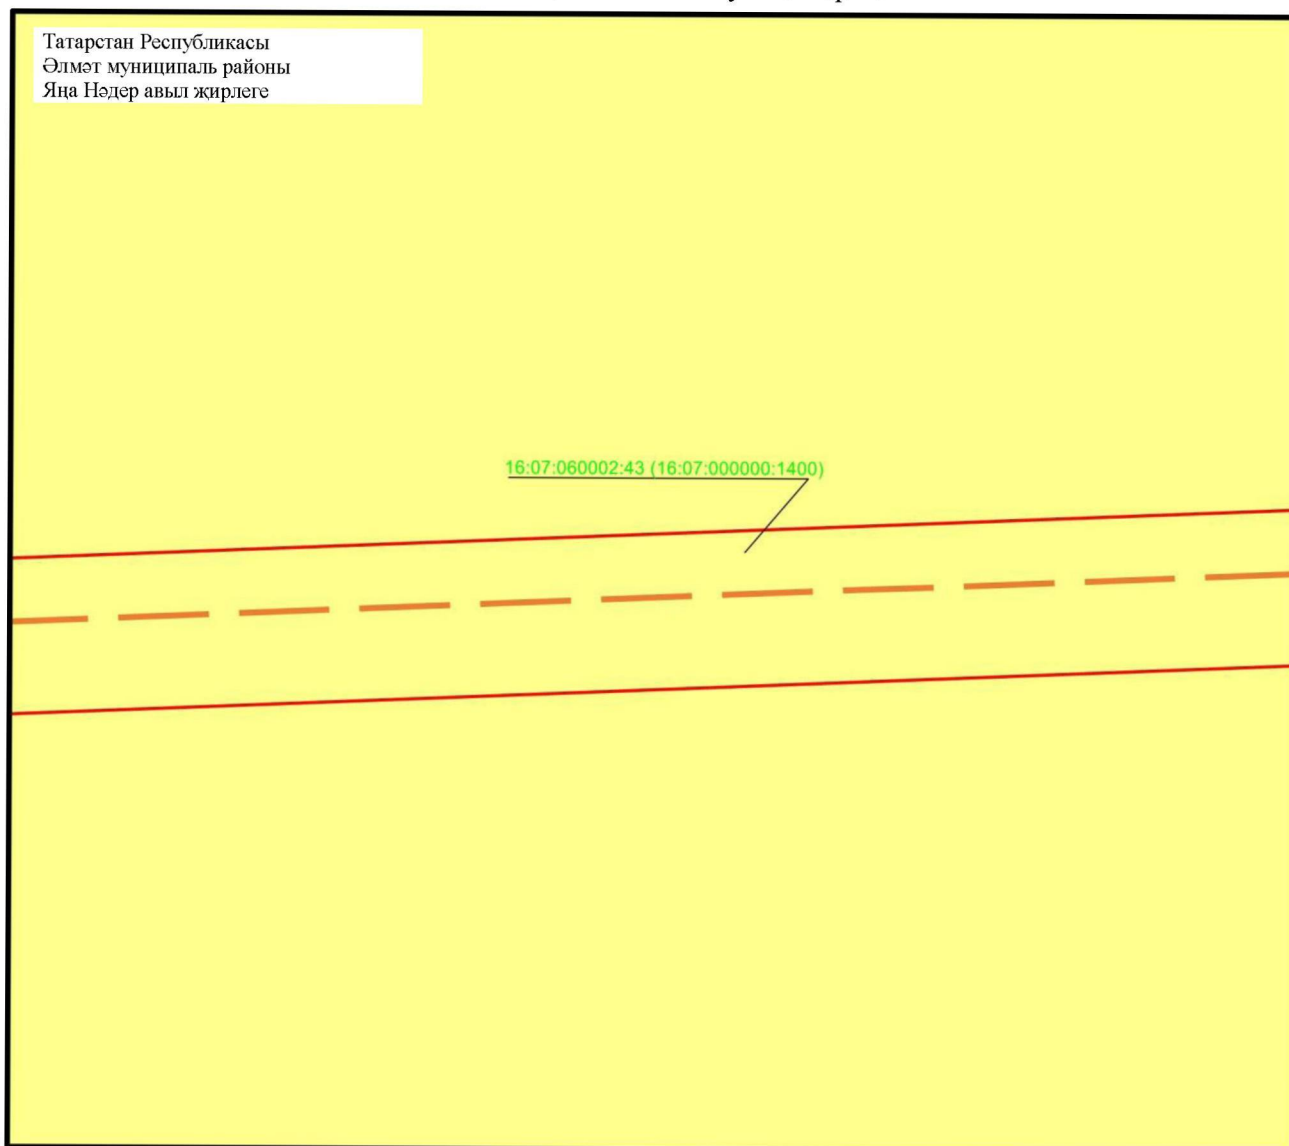2 нче бит, 47 нче махсус төшермә



Масштабы 1 : 500


Файдаланыла торган шартлы билгеләр һәм тамгалар:

-  – объект чиге
-  – инженерлык корылмасының проекттагы урнашу урыны (110 кВ һава линиясе күчәре)
-  – жир кишәрлеге чиге
- 16:07:060002:43 – жир кишәрлегенң кадастр номеры.

## 4 бүлек

«Узловая – Исмәгыйль 110 кВ һава линиясе» төбәк әһәмиятендәге электр челтәре хужалыгы объектның эксплуатацияләү максатларында гавами сервитут чикләре урнашу схемасы

2 нче бит, 48 нче махсус төшермә

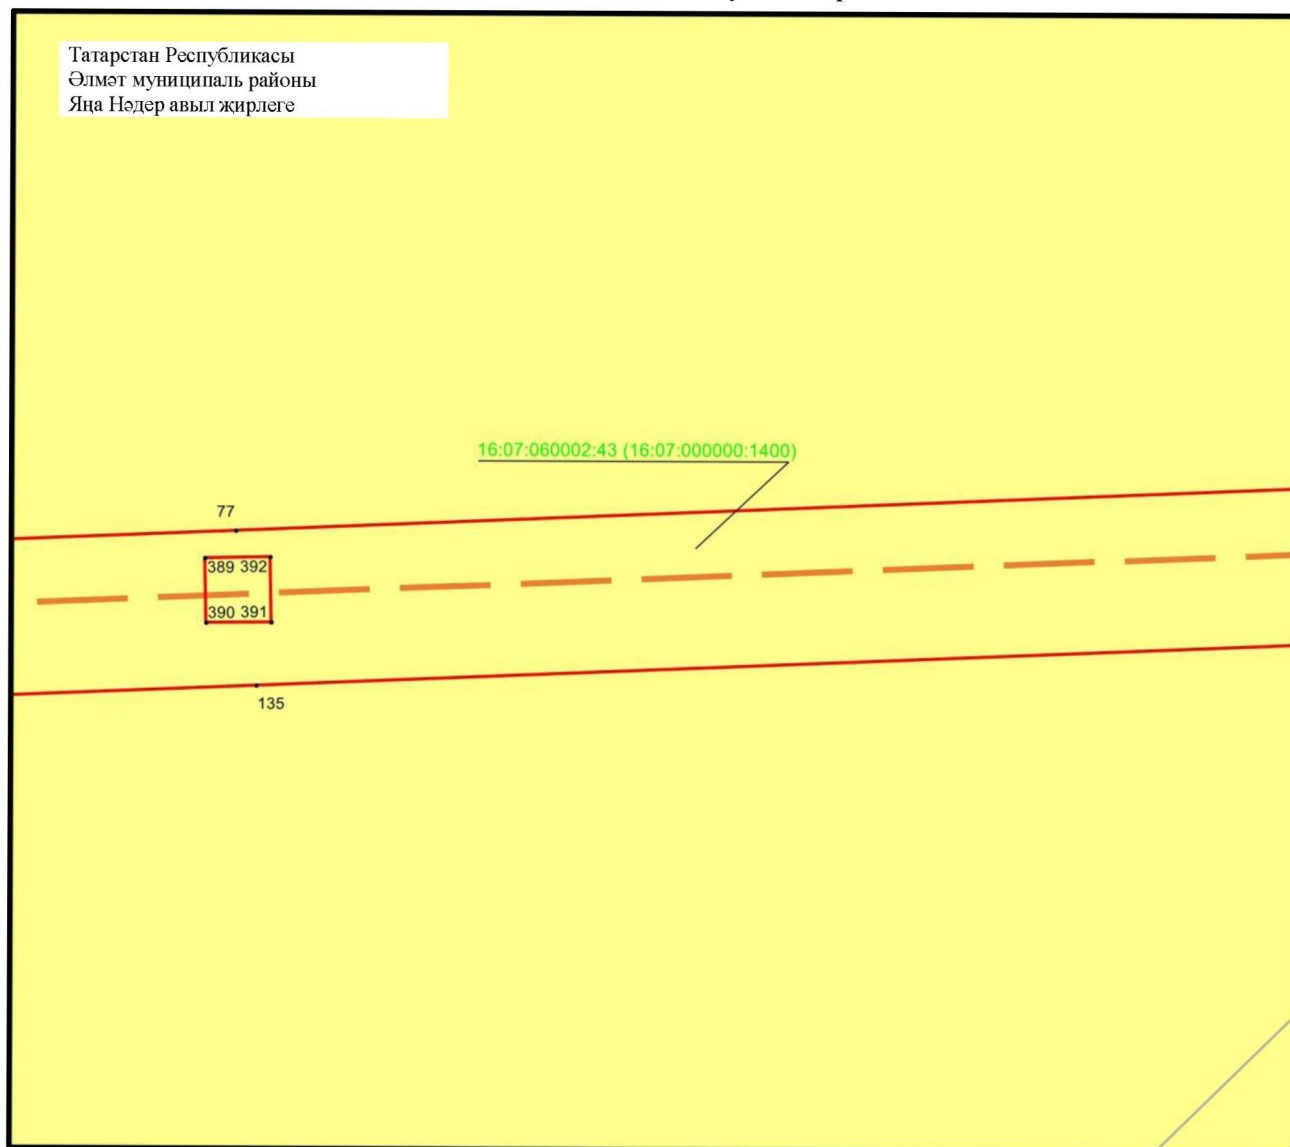

Масштабы 1 : 500


Файдаланыла торган шартлы билгеләр һәм тамгалар:

- 1 – объект чикләренең характерлы ноктасы билгесе
- — объект чиге
- — инженерлык корылмасының проекттагы урнашу урыны (110 кВ һава линиясе күчәре)
- — җир кишәрлеге чиге
- 16:07:060002:43 – җир кишәрлегенең кадастр номеры.

## 4 бүлек

«Узловая – Исмәгыйль 110 кВ һава линиясе» төбәк әһәмиятендәге электр челтәре хужалыгы объектның эксплуатацияләү максатларында гавами сервитут чикләре урнашу схемасы

2 нче бит, 49 нчы махсус төшермә

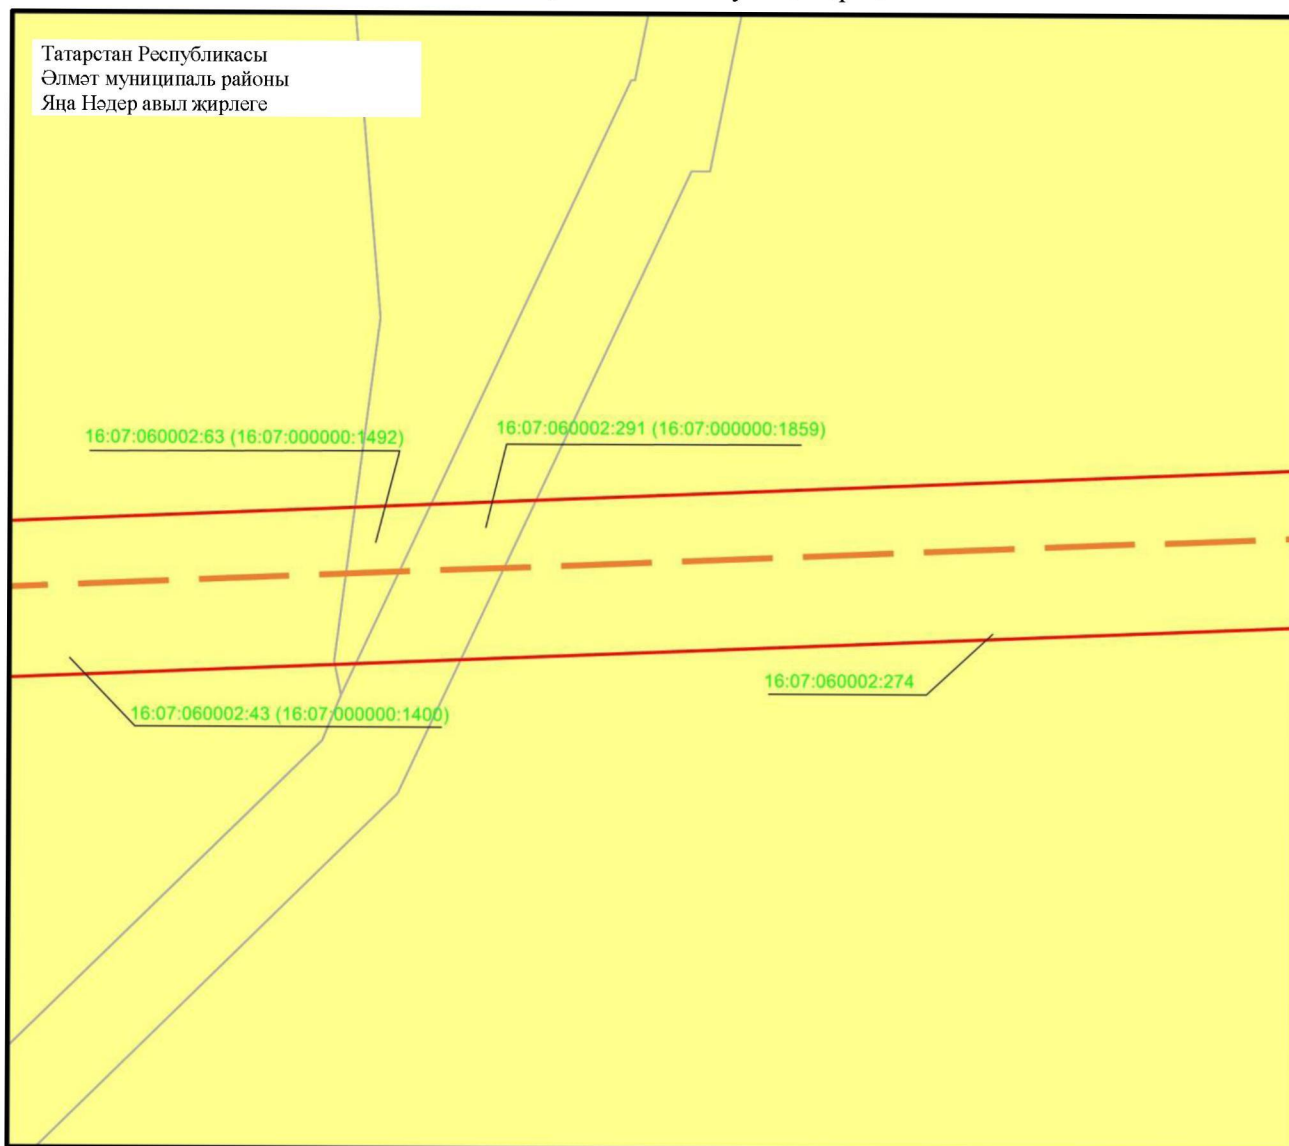

Масштабы 1 : 500


Файдаланыла торган шартлы билгеләр һәм тамгалар:

- — объект чиге
- - - — инженерлык корылмасының проекттагы урнашу урыны (110 кВ һава линиясе күчәре)
- җир кишәрлеге чиге
- 16:07:060002:274 — җир кишәрлегенең кадастр номеры.

## 4 бүлек

«Узловая – Исмәгыйль 110 кВ һава линиясе» төбәк әһәмиятендәге электр челтәре хужалыгы объектның эксплуатацияләү максатларында гавами сервитут чикләре урнашу схемасы

2 нче бит, 50 нче махсус төшермә

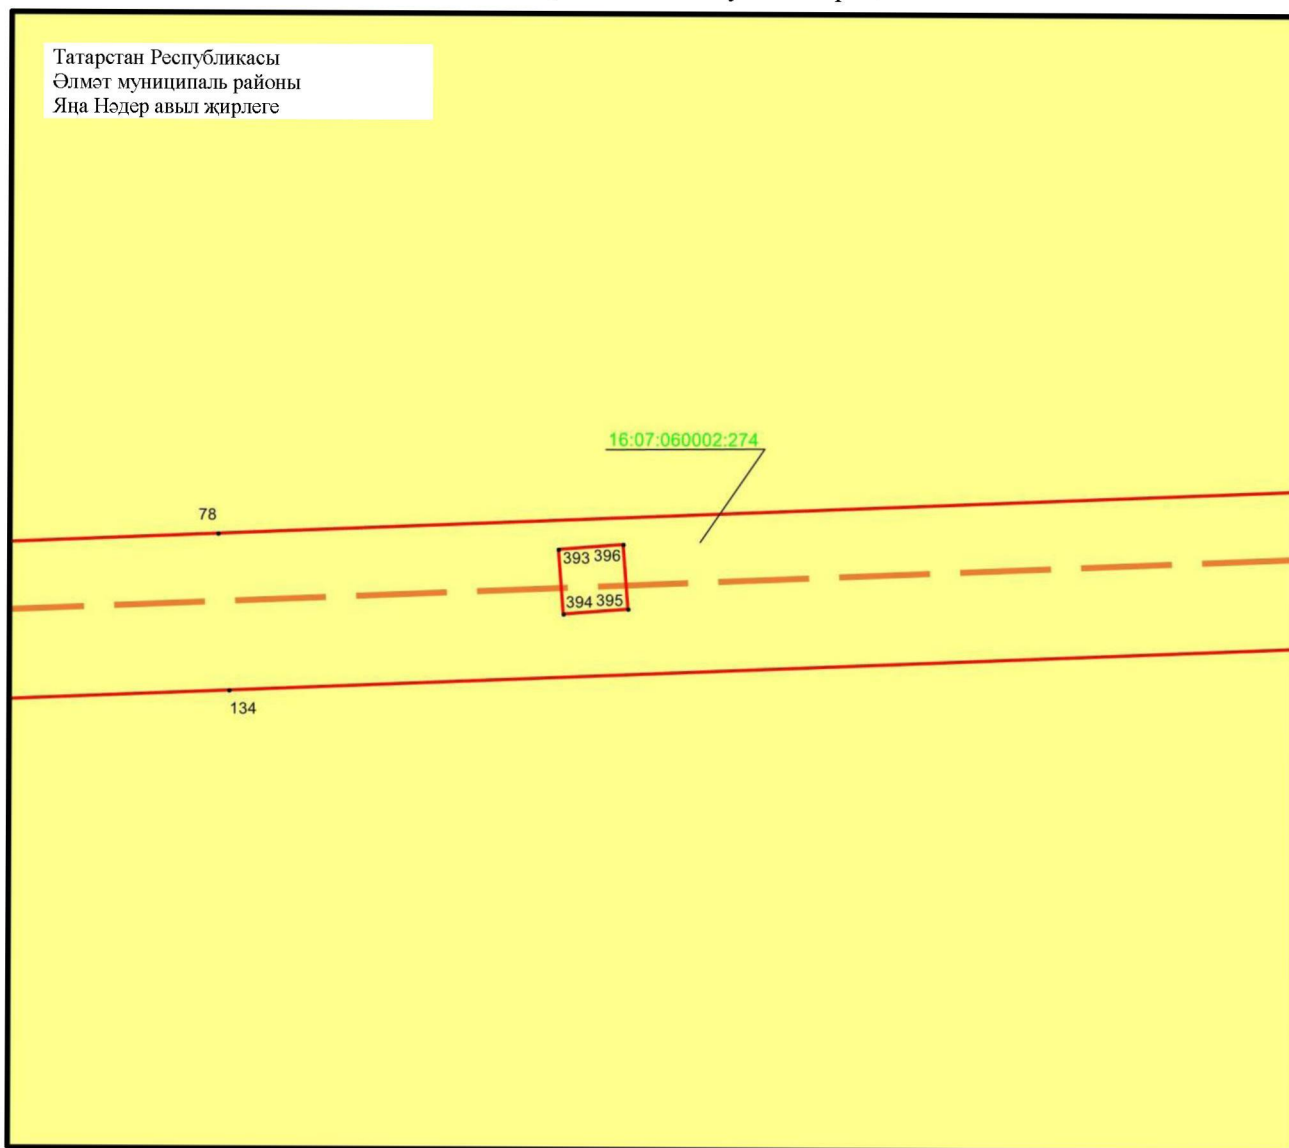

Масштабы 1 : 500


Файдаланыла торган шартлы билгеләр һәм тамгалар:

- 1 – объект чикләренәң характерлы ноктасы билгесе
- — объект чиге
- — инженерлык корылмасының проекттагы урнашу урыны (110 кВ һава линиясе күчәре)
- — җир кишәрлеге чиге
- 16:07:060002:274 – җир кишәрлегенәң кадастр номеры.

## 4 бүлек

«Узловая – Исмәгыйль 110 кВ һава линиясе» төбәк эһәмиятендәге электр челтәре хужалыгы объектын эксплуатацияләү максатларында гавами сервитут чикләре урнашу схемасы

3 нче бит

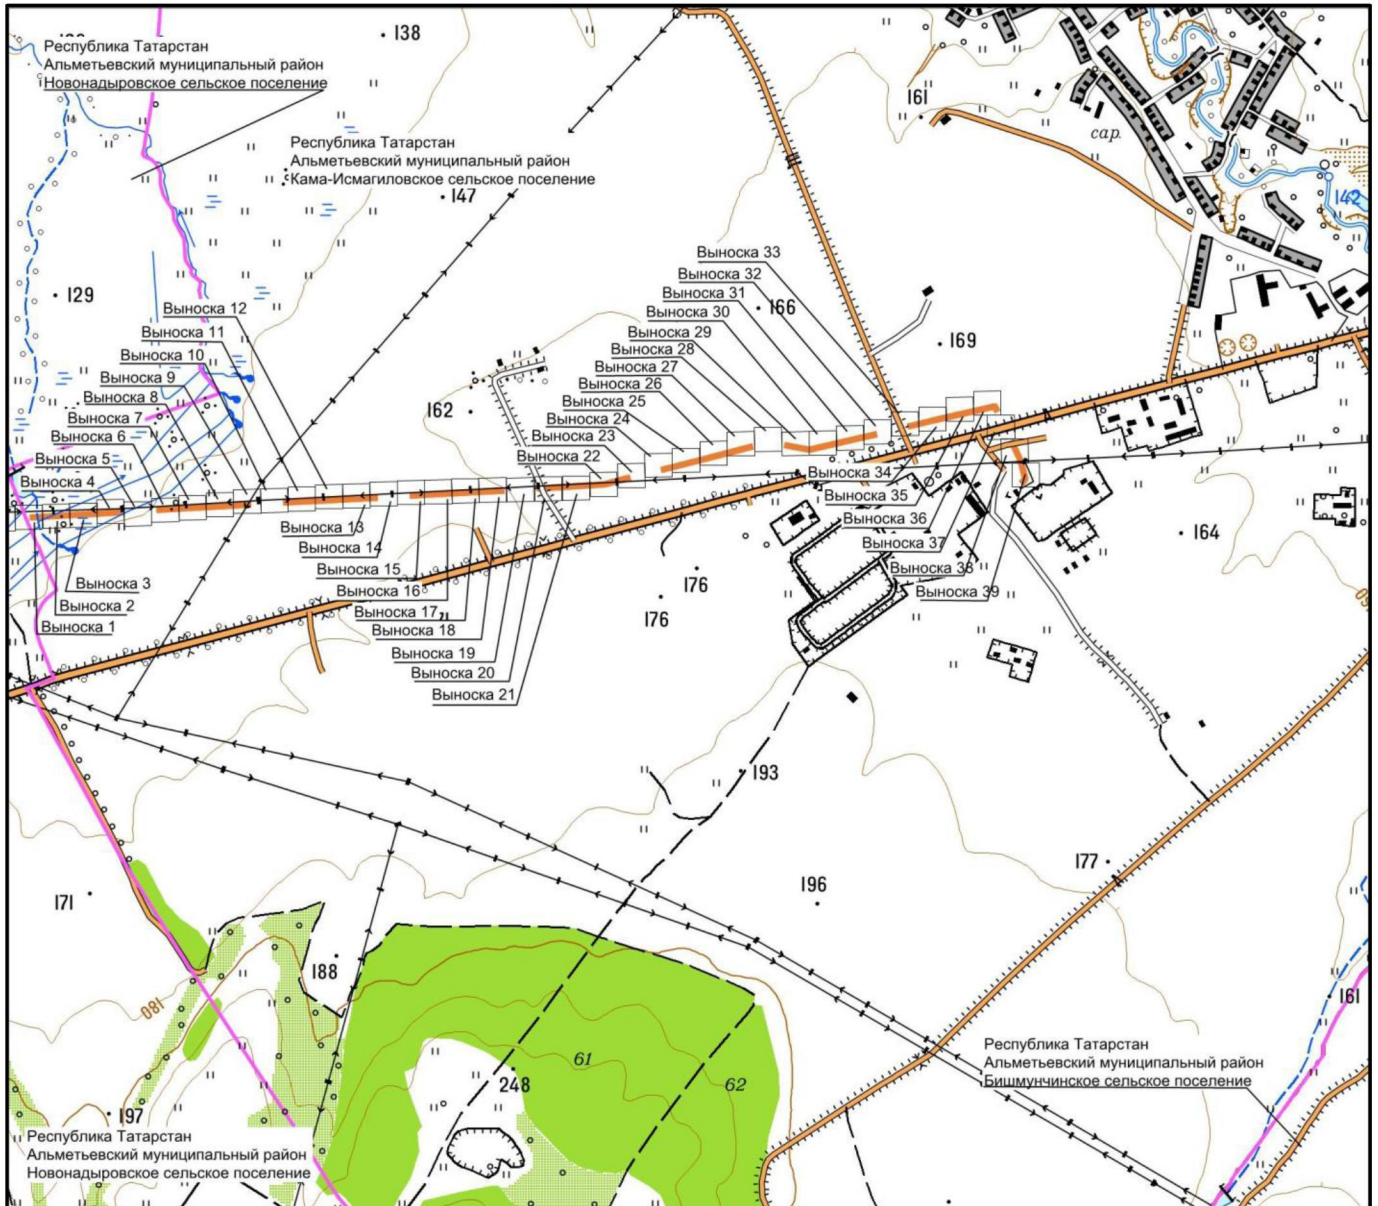

Масштабы 1 : 25 000

Файдаланыла торган шартлы билгеләр һәм тамгалар:


- — — — — – инженерлык корылмасының проекттагы урнашу урыны (110 кВ һава линиясе күчәре)
- — — — — – авыл, шәһәр жирлеге чиге.



## 4 бүлек

«Узловая – Исмәгыйль 110 кВ һава линиясе» төбәк әһәмиятендәге электр челтәре хужалыгы объектның эксплуатацияләү максатларында гавами сервитут чикләре урнашу схемасы

3 нче бит, 1 нче махсус төшермә

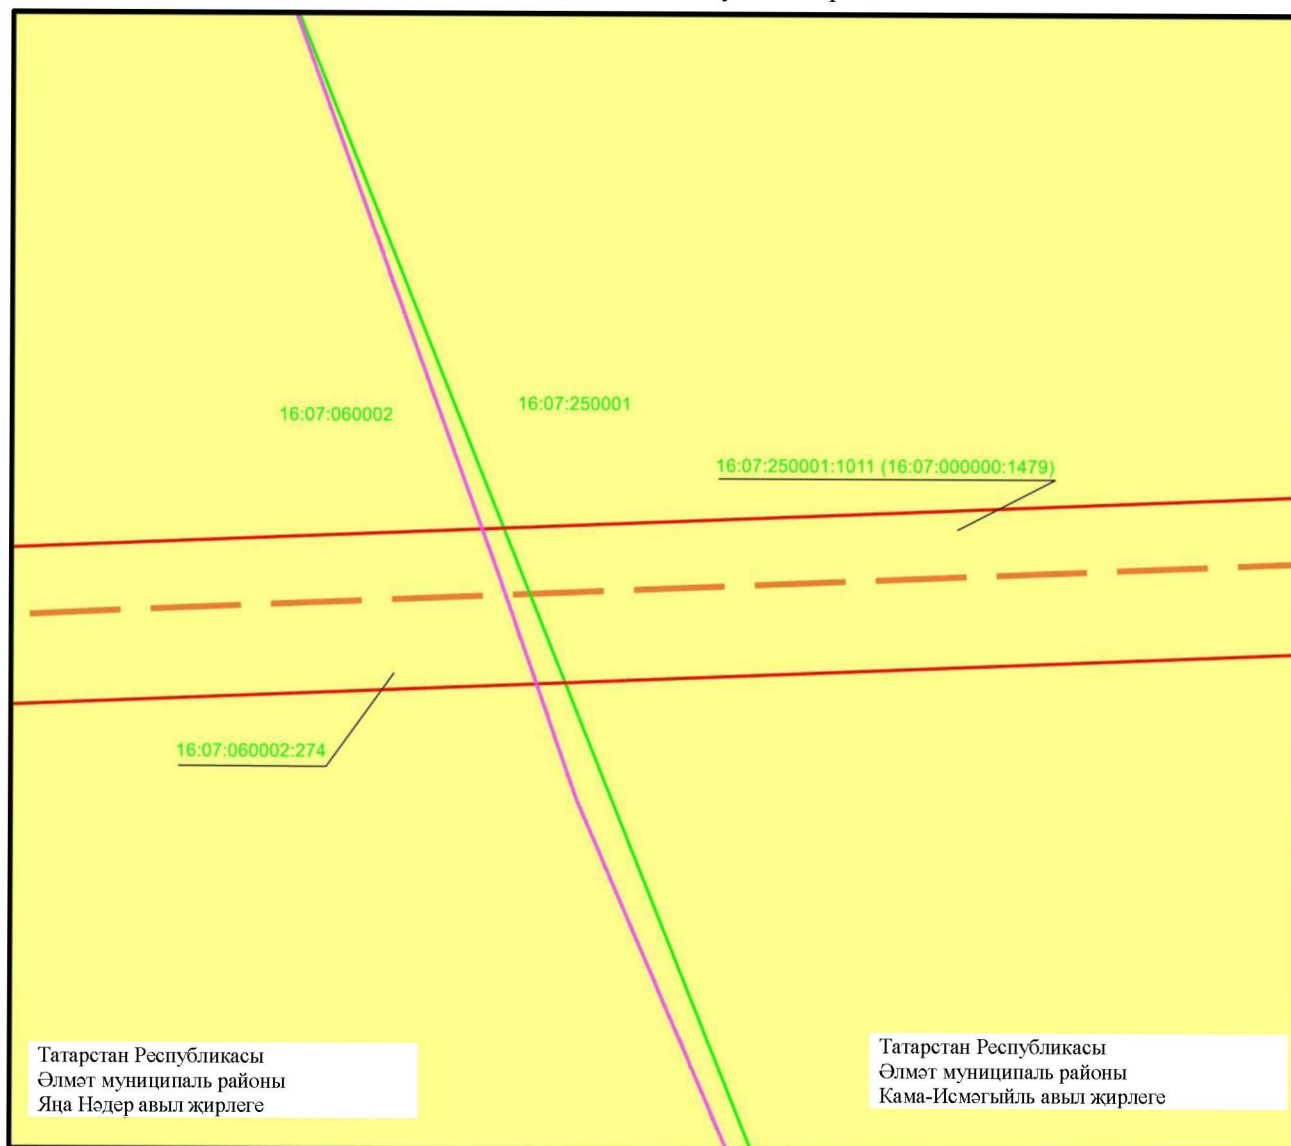

Масштабы 1 : 500


Файдаланыла торган шартлы билгеләр һәм тамгалар:

- – объект чиге
- - - – инженерлык корылмасының проекттагы урнашу урыны (110 кВ һава линиясе күчәре)
- – авыл, шәһәр жирлегенә чиге
- – кадастр кварталы чиге
- жир кишәрлегенә чиге
- 16:07:250001 – кадастр кварталы номеры
- 16:07:250001:1011 – жир кишәрлегенә кадастр номеры.

## 4 бүлек

«Узловая – Исмәгыйль 110 кВ һава линиясе» төбәк әһәмиятендәге электр челтәре хужалыгы объектның эксплуатацияләү максатларында гавами сервитут чикләре урнашу схемасы

3 нче бит, 2 нче махсус төшермә

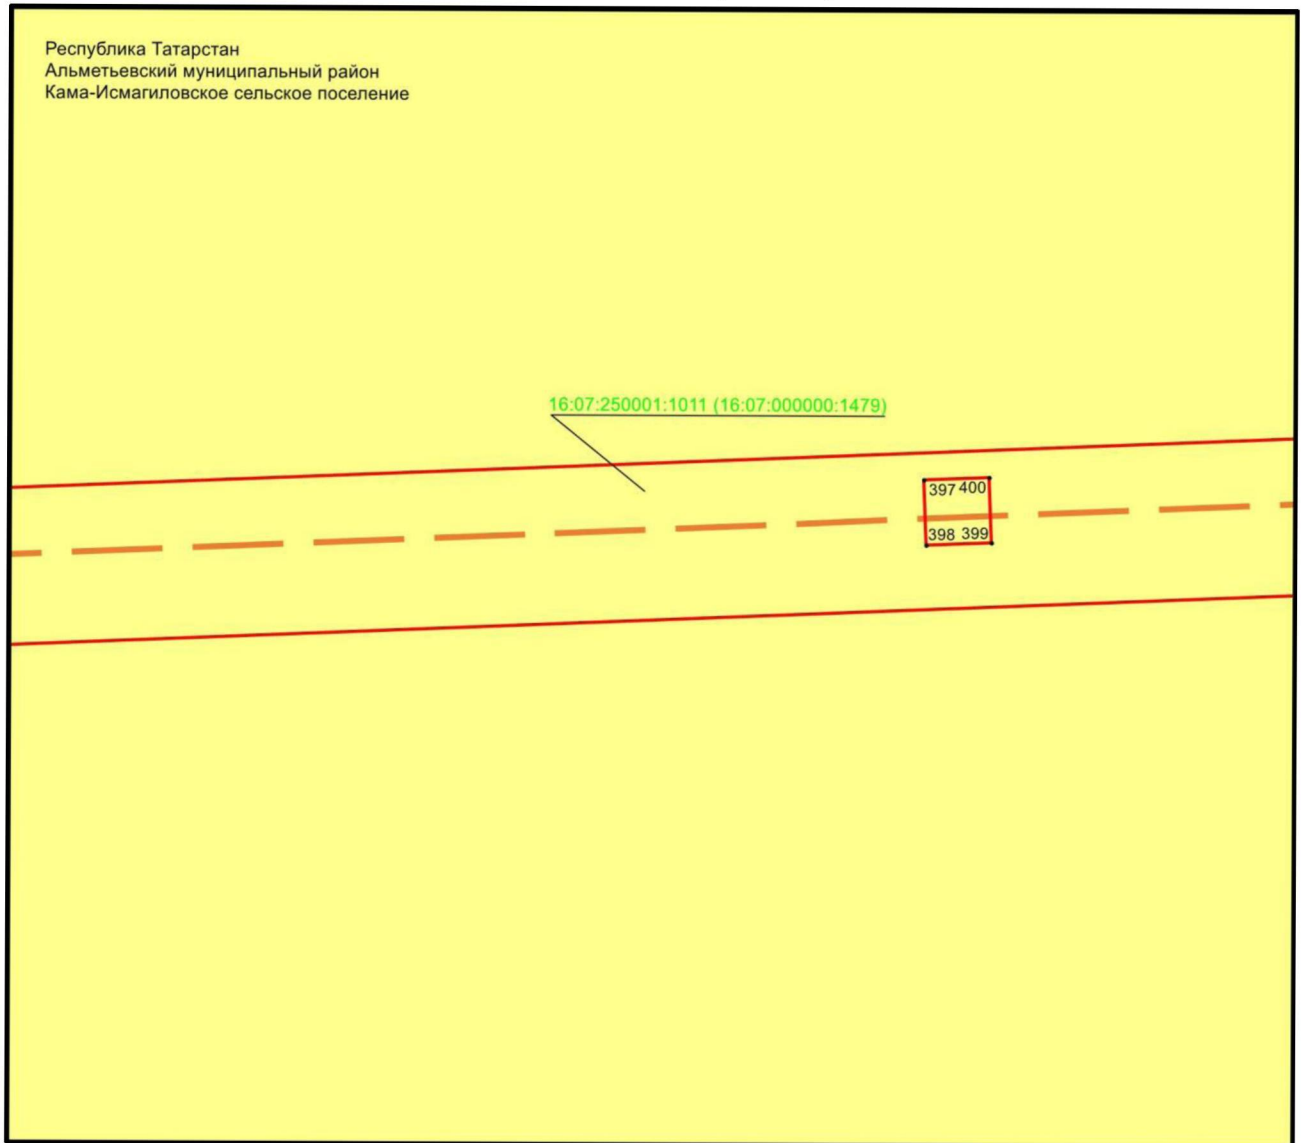

Масштабы 1 : 500


Файдаланыла торган шартлы билгеләр һәм тамгалар:

- 1 – объект чикләренен характерлы ноктасы билгесе
- — объект чиге
- — инженерлык корылмасының проекттагы урнашу урыны (110 кВ һава линиясе күчәре)
- — жир кишәрлеге чиге
- 16:07:250001:1011 – жир кишәрлегенен кадастр номеры.

## 4 бүлек

«Узловая – Исмәгыйль 110 кВ һава линиясе» төбәк әһәмиятендәге электр челтәре хужалыгы объектның эксплуатацияләү максатларында гавами сервитут чикләре урнашу схемасы

3 нче бит, 3 нче махсус төшермә

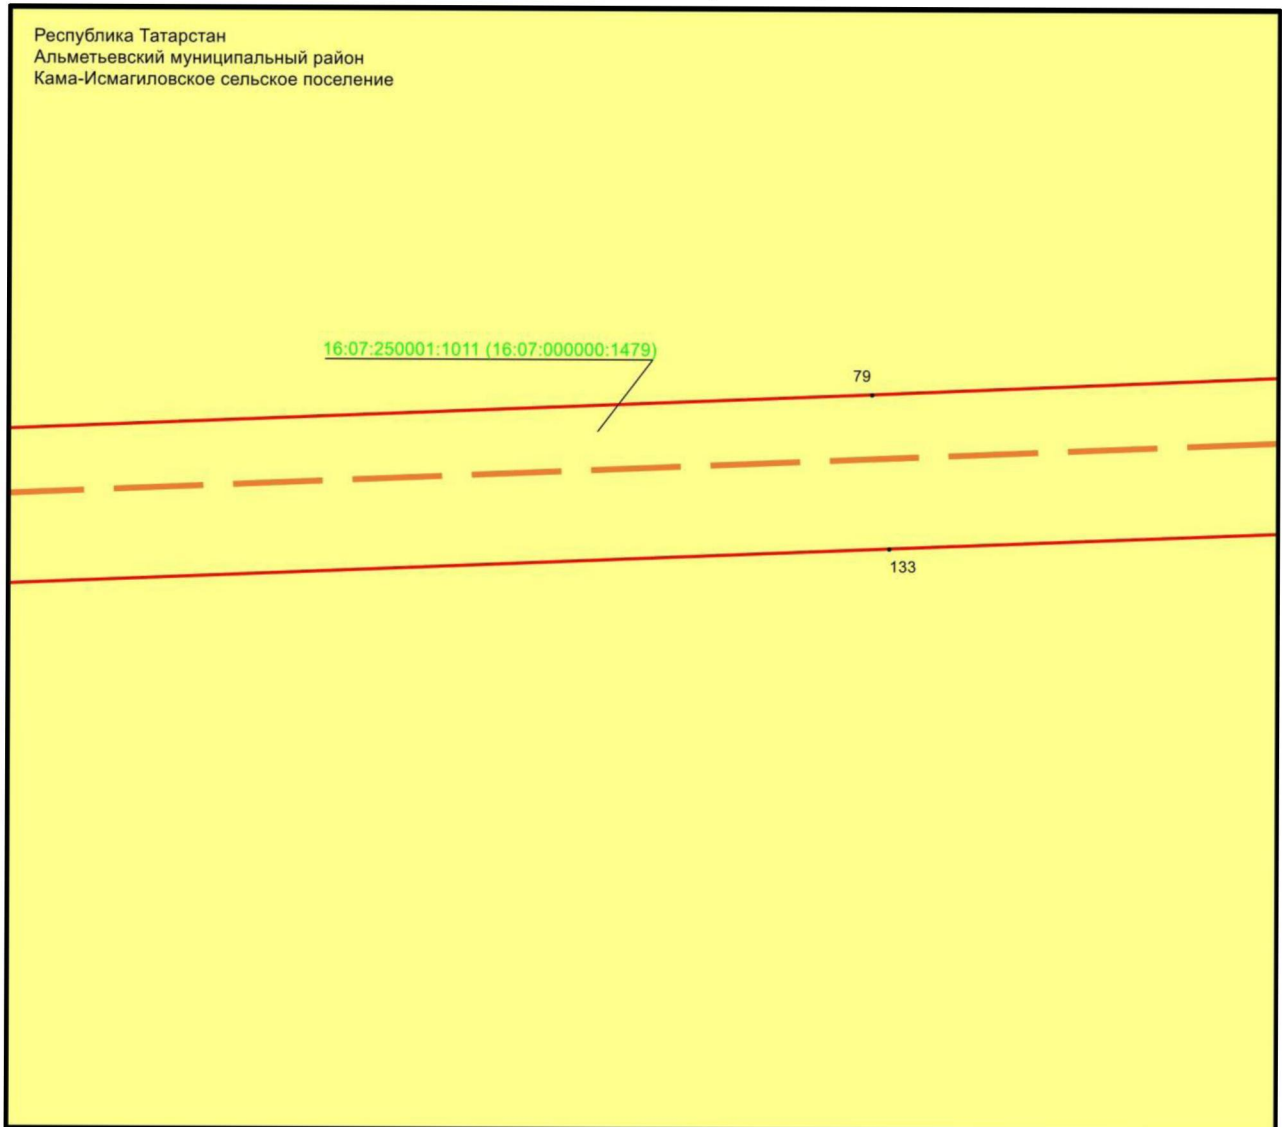

Масштабы 1 : 500


Файдаланыла торган шартлы билгеләр һәм тамгалар:

- 1 – объект чикләренең характерлы ноктасы билгесе
- — объект чиге
- — инженерлык корылмасының проекттагы урнашу урыны (110 кВ һава линиясе күчәре)
- — жир кишәрлеге чиге
- 16:07:250001:1011 – жир кишәрлегенең кадастр номеры.

## 4 бүлек




«Узловая – Исмәгыйль 110 кВ һава линиясе» төбәк әһәмиятендәге электр челтәре хужалыгы объектның эксплуатацияләү максатларында гавами сервитут чикләре урнашу схемасы

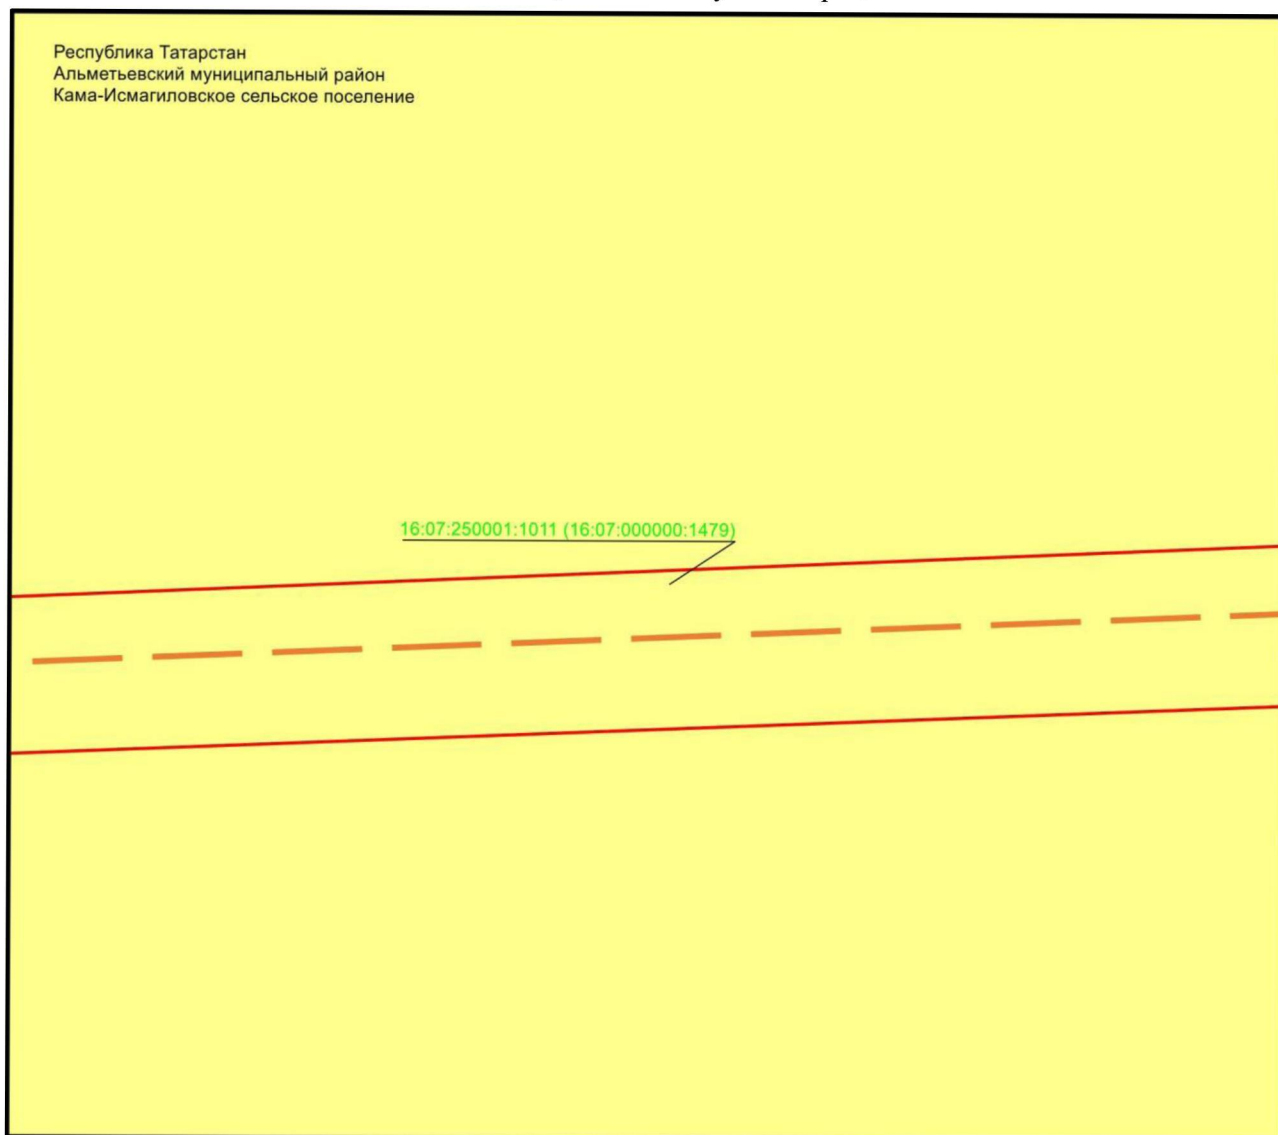3 нче бит, 4 нче махсус төшермә



Масштабы 1 : 500


Файдаланыла торган шартлы билгеләр һәм тамгалар:

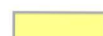-  – объект чиге
-  – инженерлык корылмасының проекттагы урнашу урыны (110 кВ һава линиясе күчәре)
-  – жир кишәрлеге чиге
- 16:07:250001:1011 – жир кишәрлегенә кадастр номеры.

## 4 бүлек

«Узловая – Исмәгыйль 110 кВ һава линиясе» төбәк әһәмиятендәге электр челтәре хужалыгы объектның эксплуатацияләү максатларында гавами сервитут чикләре урнашу схемасы

3 нче бит, 5 нче махсус төшермә

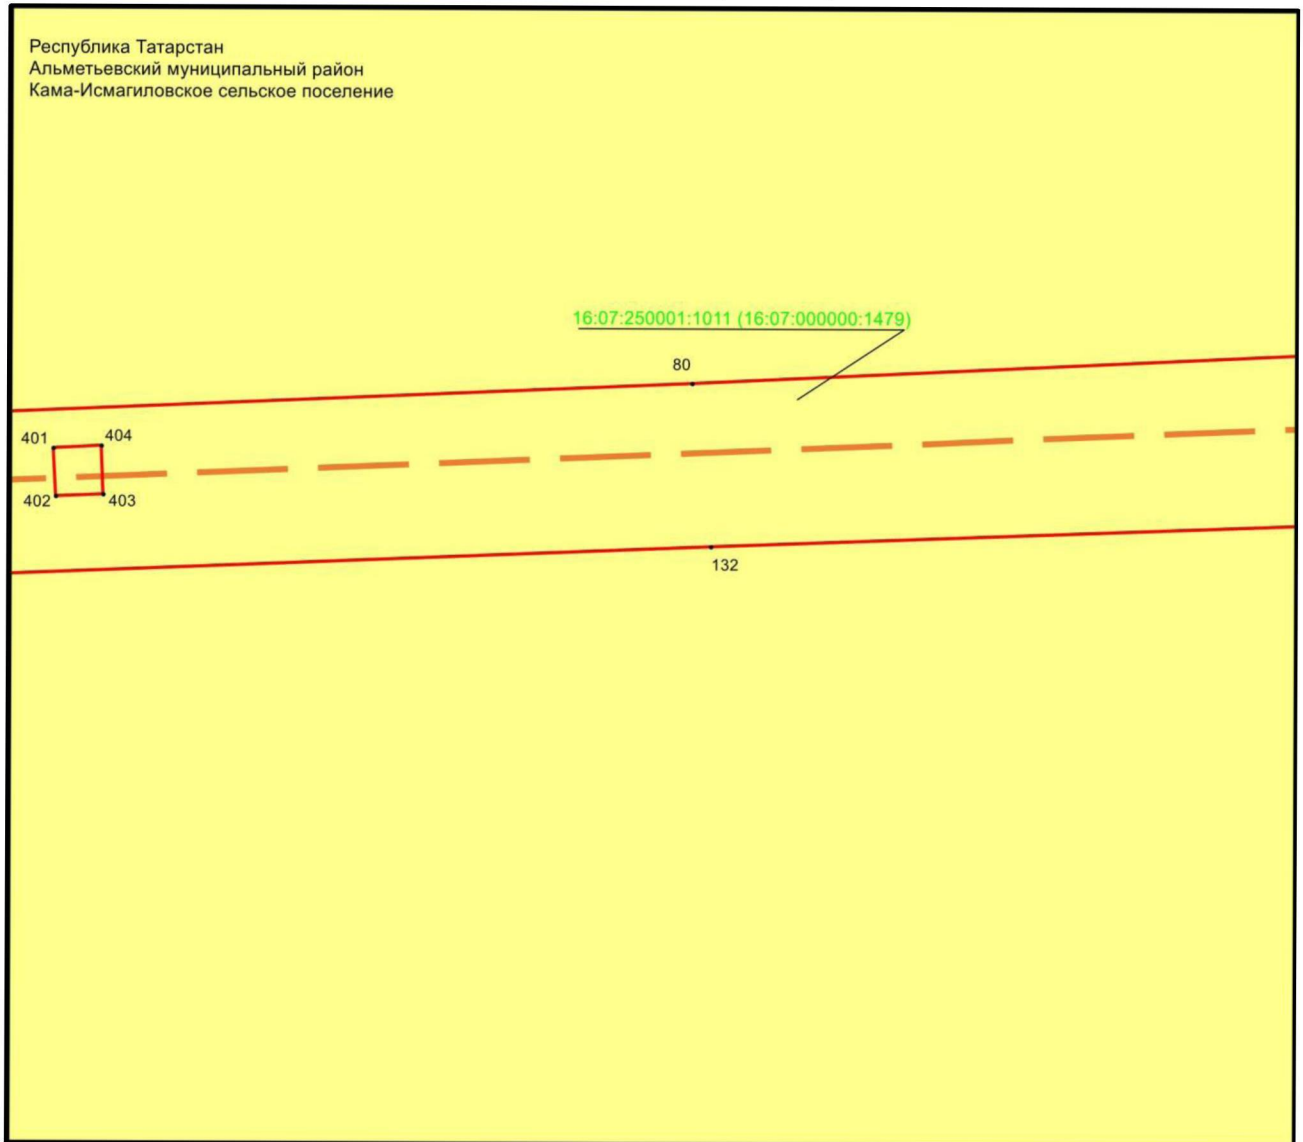

Масштабы 1 : 500


Файдаланыла торган шартлы билгеләр һәм тамгалар:

- 1 – объект чикләренәң характерлы ноктасы билгесе
- — объект чиге
- — инженерлык корылмасының проекттагы урнашу урыны (110 кВ һава линиясе күчәре)
- — жир кишәрлеге чиге
- 16:07:250001:1011 – жир кишәрлегенәң кадастр номеры.

## 4 бүлек




«Узловая – Исмагыйль 110 кВ һава линиясе» төбәк әһәмиятендәге электр челтәре хужалыгы объектның эксплуатацияләү максатларында гавами сервитут чикләре урнашу схемасы

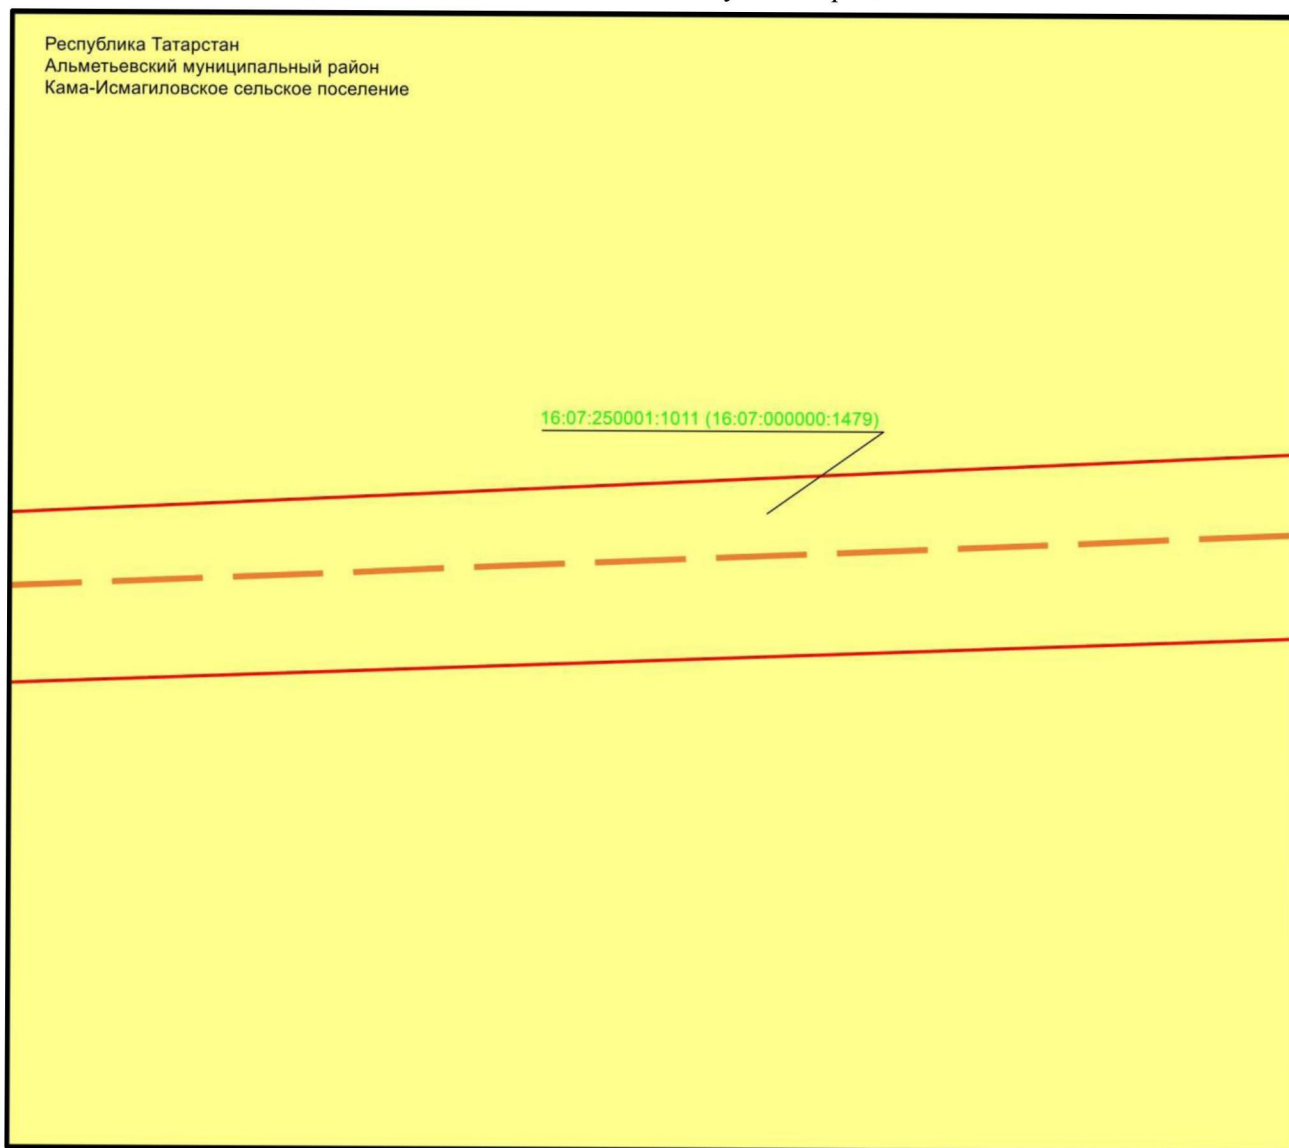3 нче бит, 6 нчы махсус төшермә



Масштабы 1 : 500


Файдаланыла торган шартлы билгеләр һәм тамгалар:

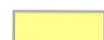-  – объект чиге
-  – инженерлык корылмасының проекттагы урнашу урыны (110 кВ һава линиясе күчәре)
-  – жир кишәрлеге чиге
- 16:07:250001:1011 – жир кишәрлегенң кадастр номеры.

## 4 бүлек

«Узловая – Исмәгыйль 110 кВ һава линиясе» төбәк әһәмиятендәге электр челтәре хужалыгы объектның эксплуатацияләү максатларында гавами сервитут чикләре урнашу схемасы

3 нче бит, 7 нче махсус төшермә

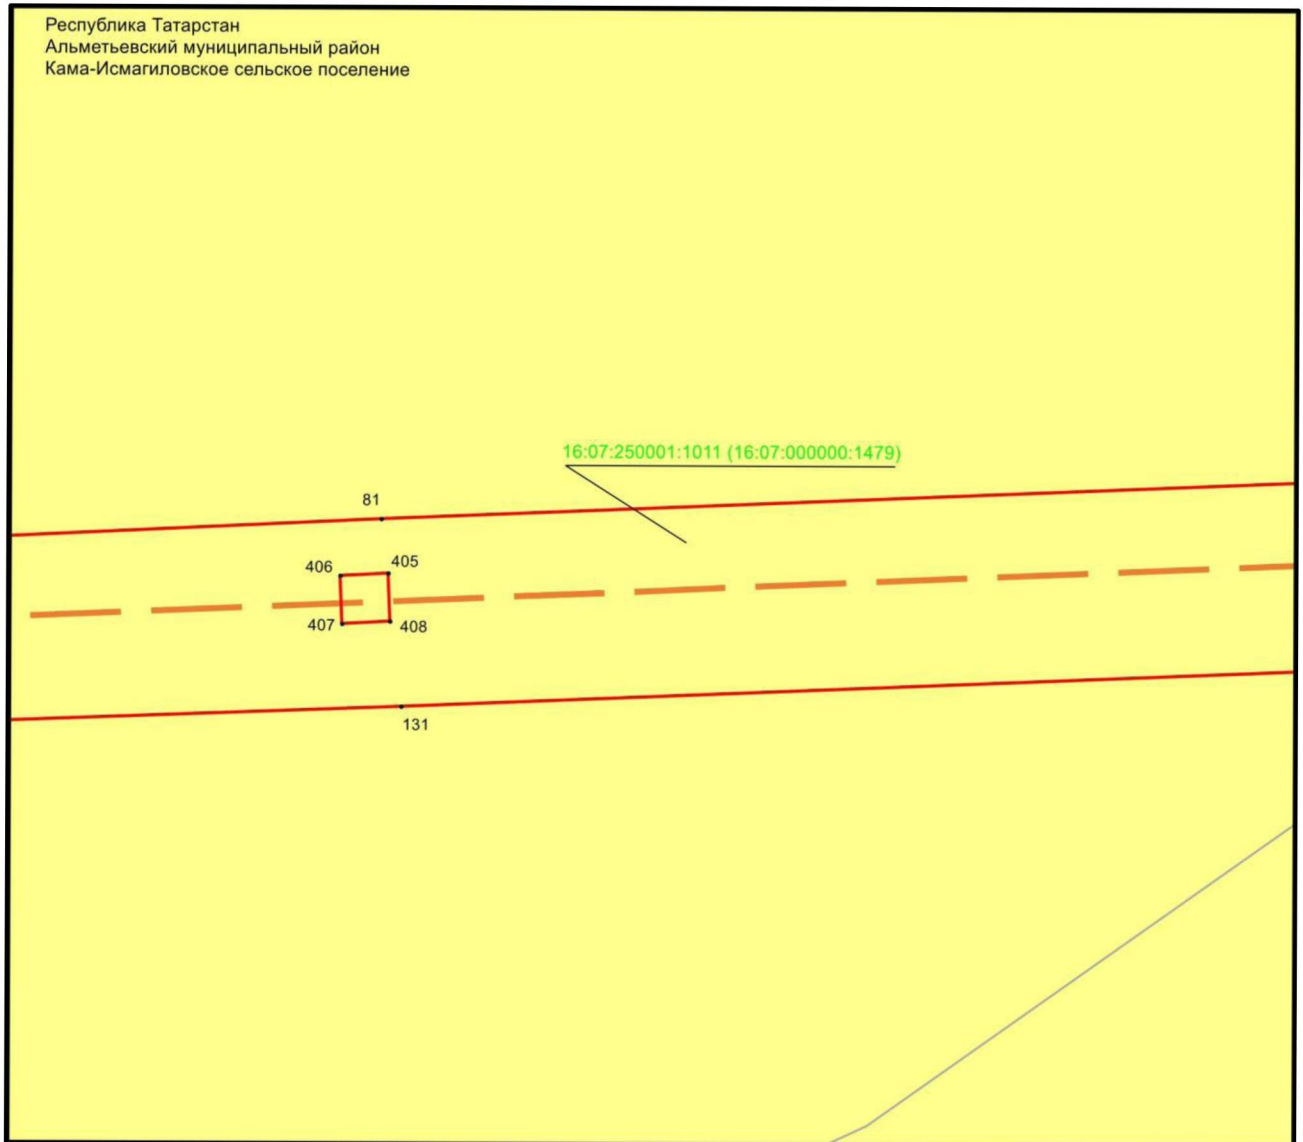

Масштабы 1 : 500


Файдаланыла торган шартлы билгеләр һәм тамгалар:

- 1 – объект чикләренәң характерлы ноктасы билгесе
- — объект чиге
- — инженерлык корылмасының проекттагы урнашу урыны (110 кВ һава линиясе күчәре)
- — жир кишәрлеге чиге
- 16:07:250001:1011 — жир кишәрлегенәң кадастр номеры.

## 4 бүлек

«Узловая – Исмәгыйль 110 кВ һава линиясе» төбәк әһәмиятендәге электр челтәре хужалыгы объектның эксплуатацияләү максатларында гавами сервитут чикләре урнашу схемасы

3 нче бит, 8 нче махсус төшермә

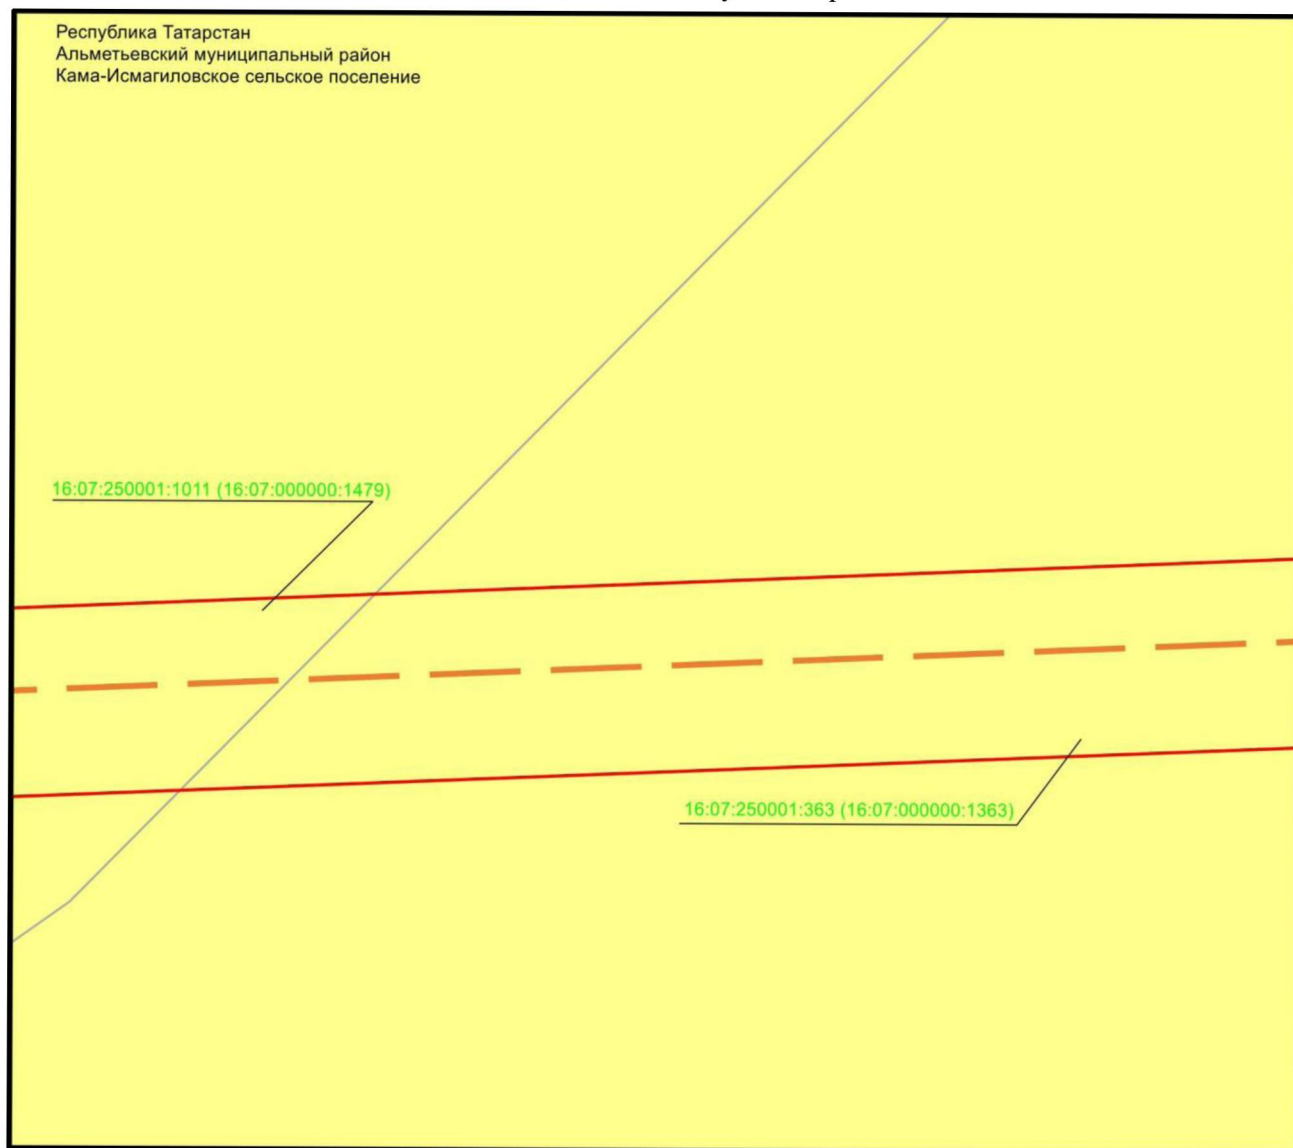

Масштабы 1 : 500

Файдаланыла торган шартлы билгеләр һәм тамгалар:


- — объект чиге
- - - — инженерлык корылмасының проекттагы урнашу урыны (110 кВ һава линиясе күчәре)
- жир кишәрлеге чиге
- 16:07:250001:1011 — жир кишәрлегенең кадастр номеры.



## 4 бүлек

«Узловая – Исмәгыйль 110 кВ һава линиясе» төбәк әһәмиятендәге электр челтәре хужалыгы объектның эксплуатацияләү максатларында гавами сервитут чикләре урнашу схемасы

3 нче бит, 9 нчы махсус төшермә

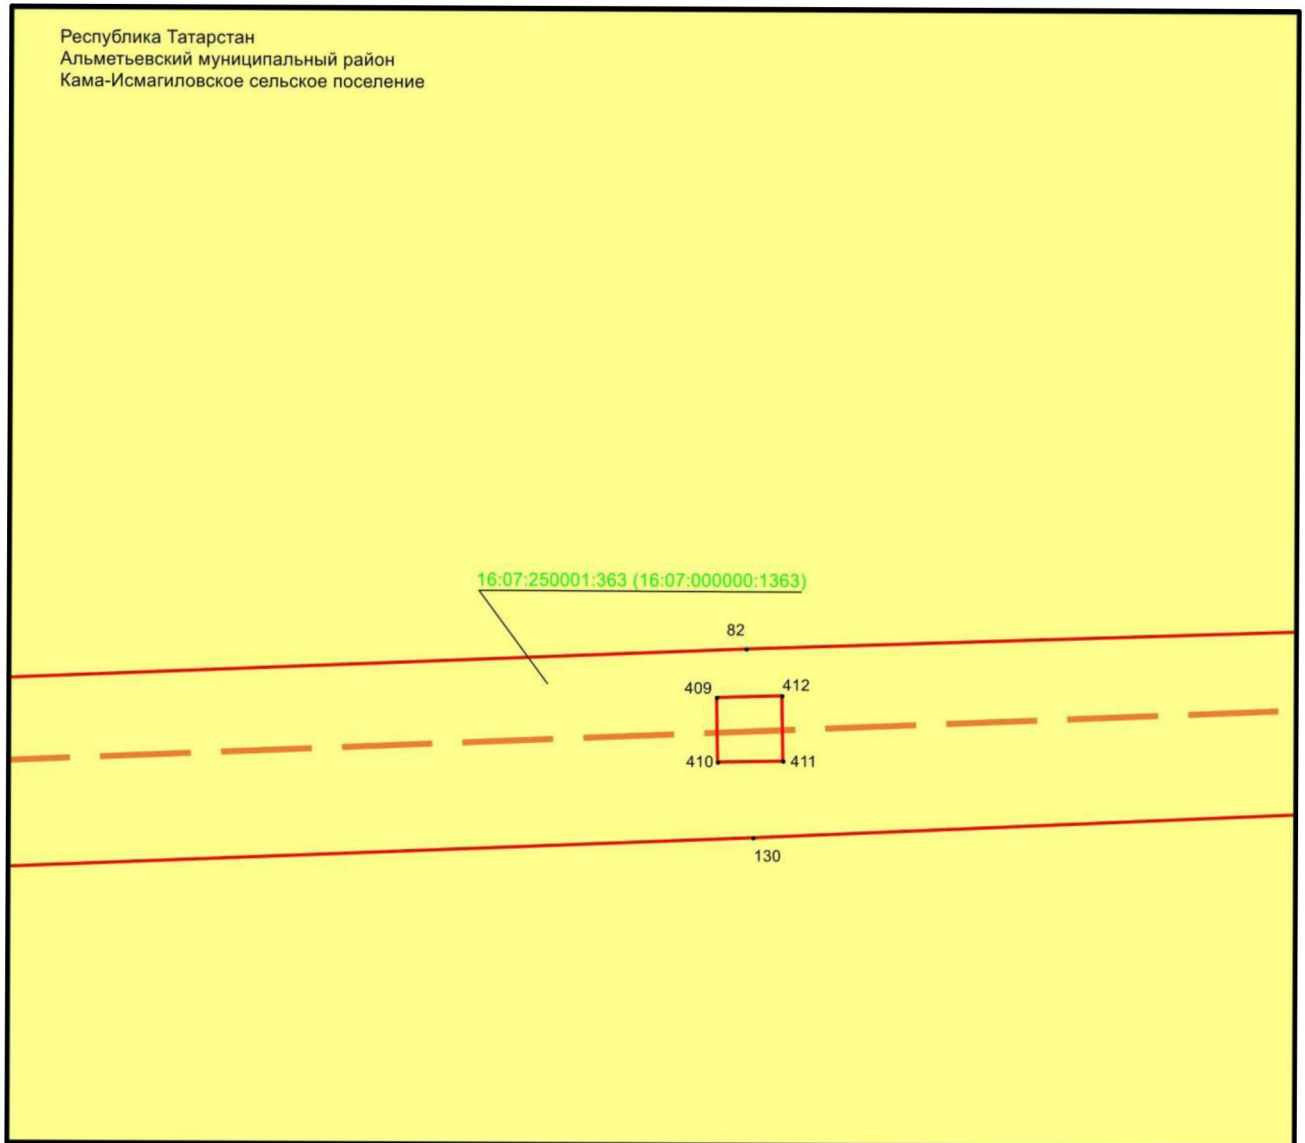

Масштабы 1 : 500


Файдаланыла торган шартлы билгеләр һәм тамгалар:

- 1 – объект чикләренәң характерлы ноктасы билгесе
- — объект чиге
- — инженерлык корылмасының проекттагы урнашу урыны (110 кВ һава линиясе күчәре)
- — жир кишәрлеге чиге
- 16:07:250001:363 — жир кишәрлегенәң кадастр номеры.

## 4 бүлек




«Узловая – Исмәгыйль 110 кВ һава линиясе» төбәк әһәмиятендәге электр челтәре хужалыгы объектның эксплуатацияләү максатларында гавами сервитут чикләре урнашу схемасы

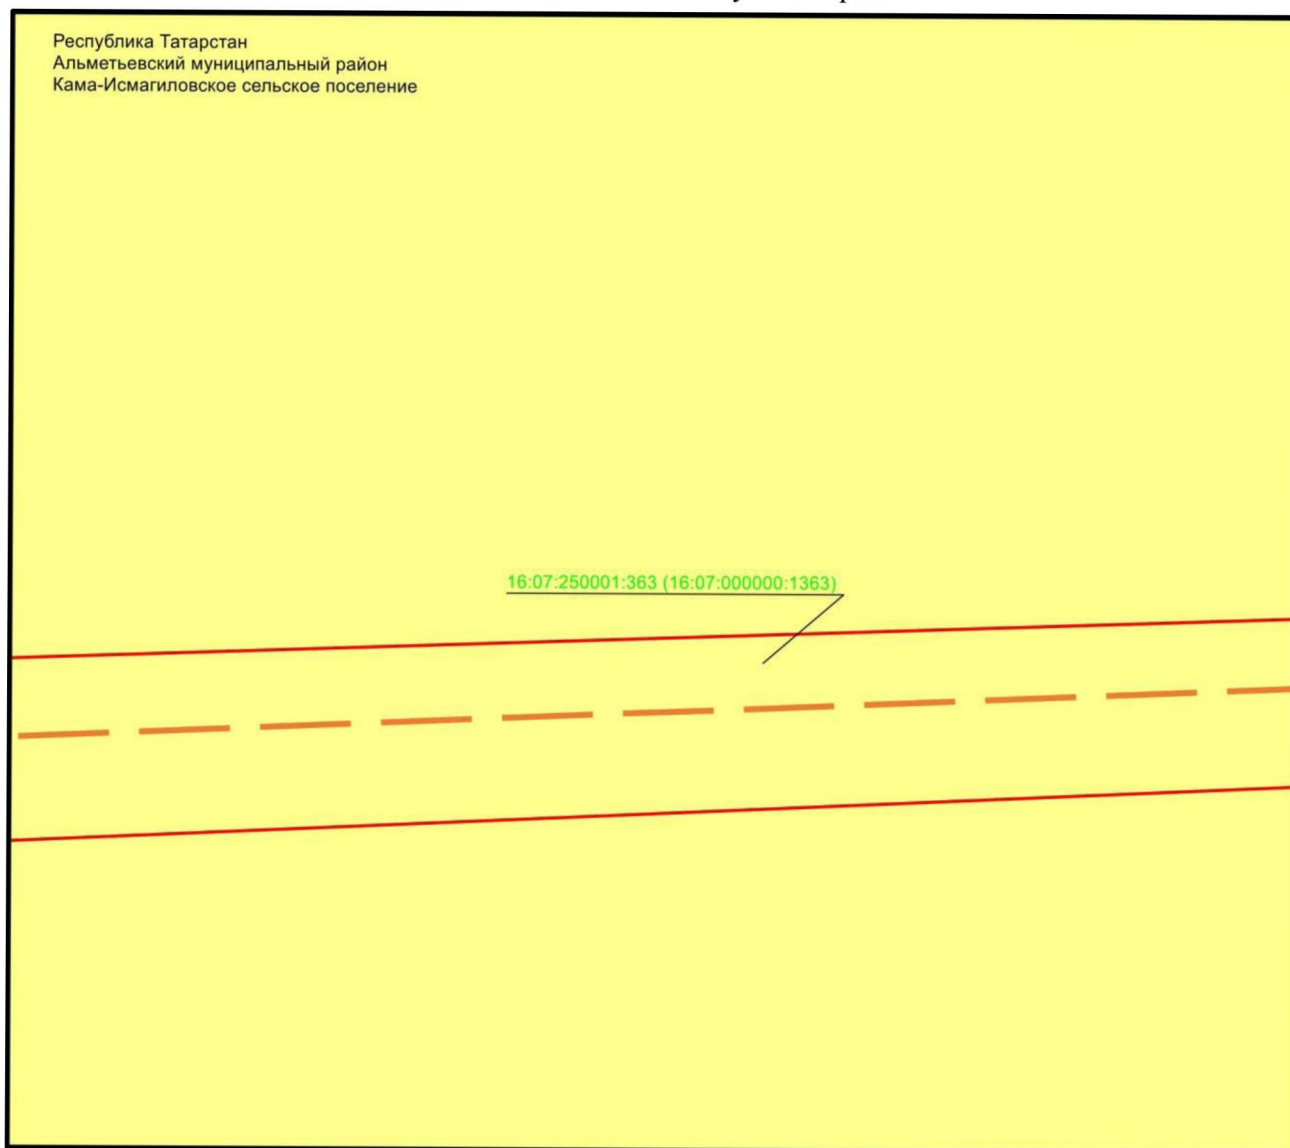3 нче бит, 10 нчы махсус төшермә



Масштабы 1 : 500


Файдаланыла торган шартлы билгеләр һәм тамгалар:

-  – объект чиге
-  – инженерлык корылмасының проекттагы урнашу урыны (110 кВ һава линиясе күчәре)
-  – жир кишәрлеге чиге
- 16:07:250001:363 – жир кишәрлегенң кадастр номеры.

## 4 бүлек

«Узловая – Исмәгыйль 110 кВ һава линиясе» төбәк әһәмиятендәге электр челтәре хужалыгы объектның эксплуатацияләү максатларында гавами сервитут чикләре урнашу схемасы

3 нче бит, 11 нче махсус төшермә

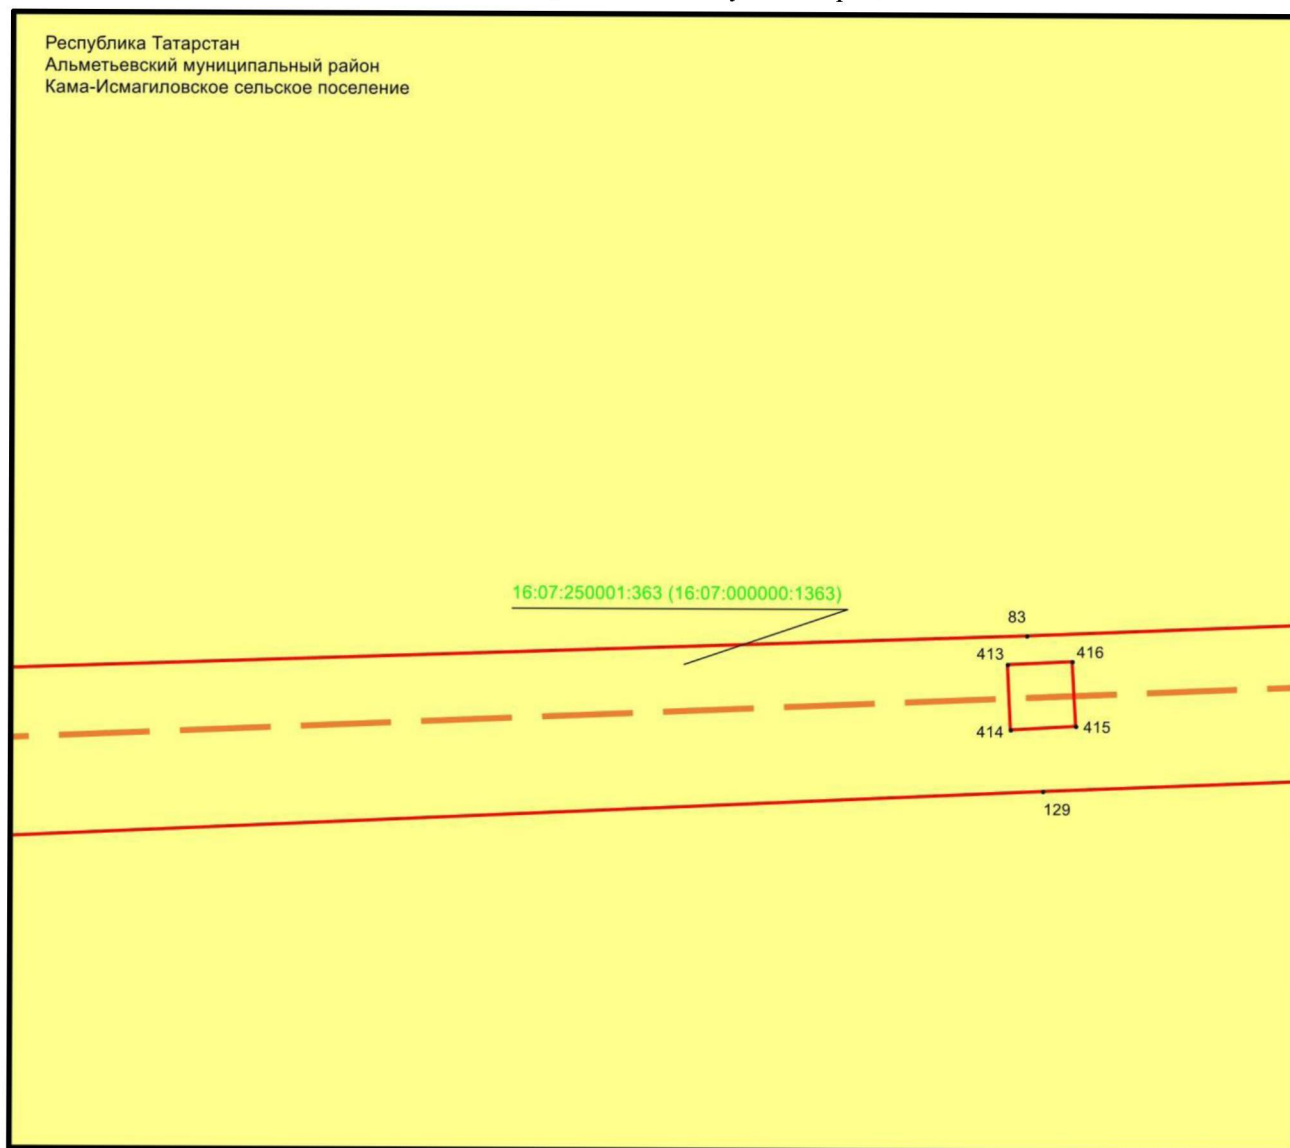

Масштабы 1 : 500


Файдаланыла торган шартлы билгеләр һәм тамгалар:

- 1 – объект чикләренен характерлы ноктасы билгесе
- — объект чиге
- — инженерлык корылмасының проекттагы урнашу урыны (110 кВ һава линиясе күчәре)
- — жир кишәрлеге чиге
- 16:07:250001:363 – жир кишәрлегенен кадастр номеры.

## 4 бүлек




«Узловая – Исмәгыйль 110 кВ һава линиясе» төбәк әһәмиятендәге электр челтәре хужалыгы объектның эксплуатацияләү максатларында гавами сервитут чикләре урнашу схемасы

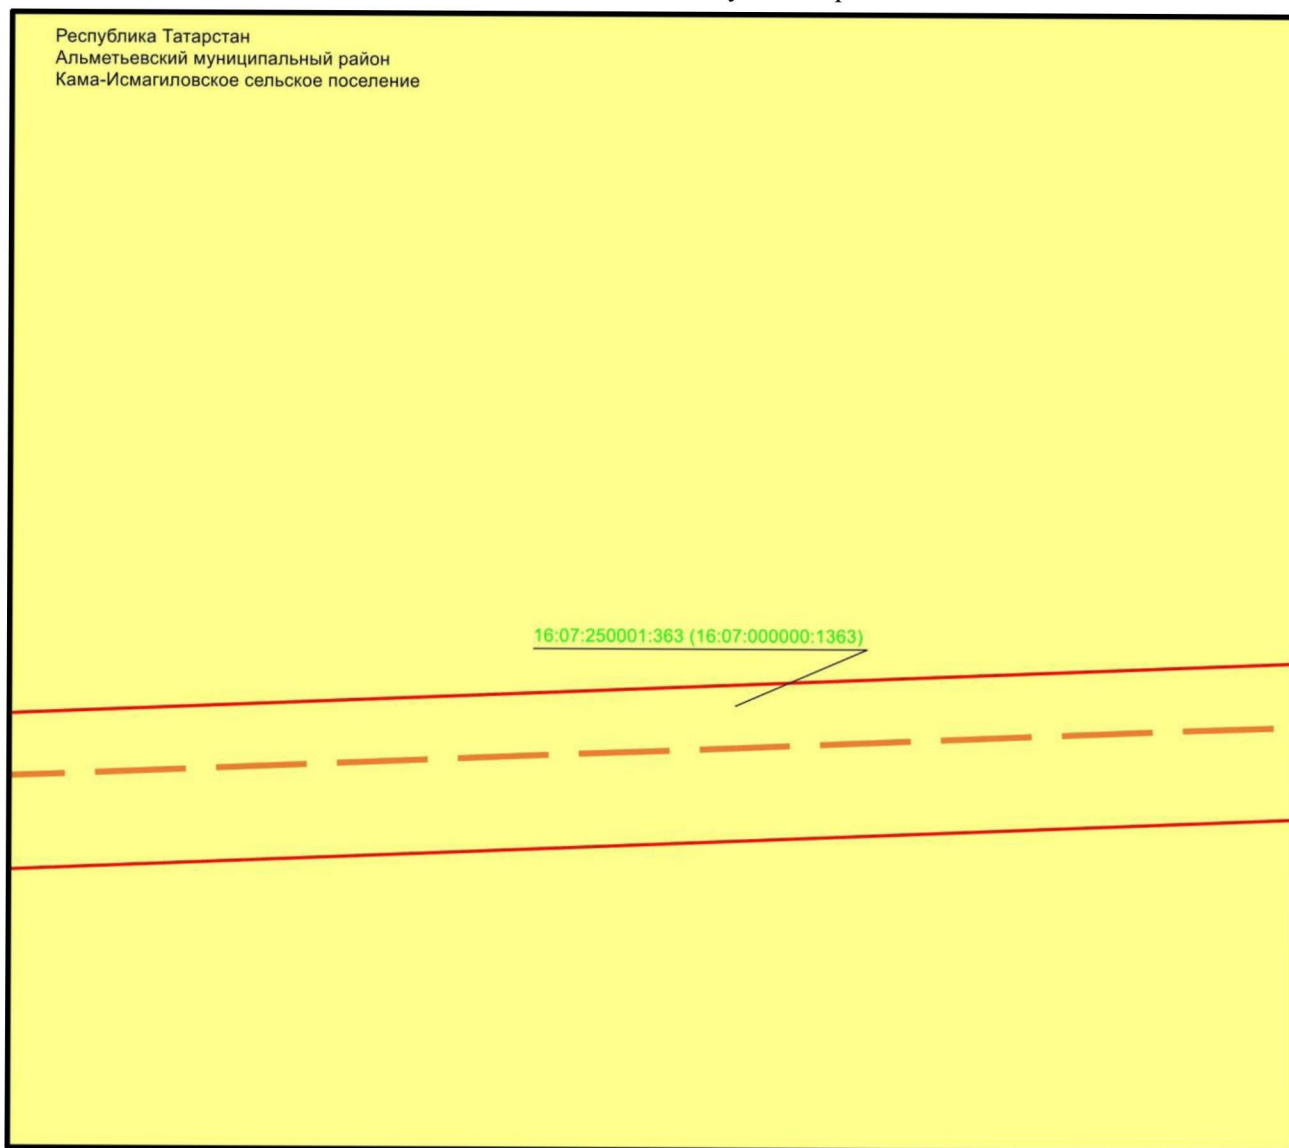3 нче бит, 12 нче махсус төшермә



Масштабы 1 : 500


Файдаланыла торган шартлы билгеләр һәм тамгалар:

-  – объект чиге
-  – инженерлык корылмасының проекттагы урнашу урыны (110 кВ һава линиясе күчәре)
-  – жир кишәрлеге чиге
- 16:07:250001:363 – жир кишәрлегенең кадастр номеры.

## 4 бүлек




«Узловая – Исмәгыйль 110 кВ һава линиясе» төбәк әһәмиятендәге электр челтәре хужалыгы объектның эксплуатацияләү максатларында гавами сервитут чикләре урнашу схемасы

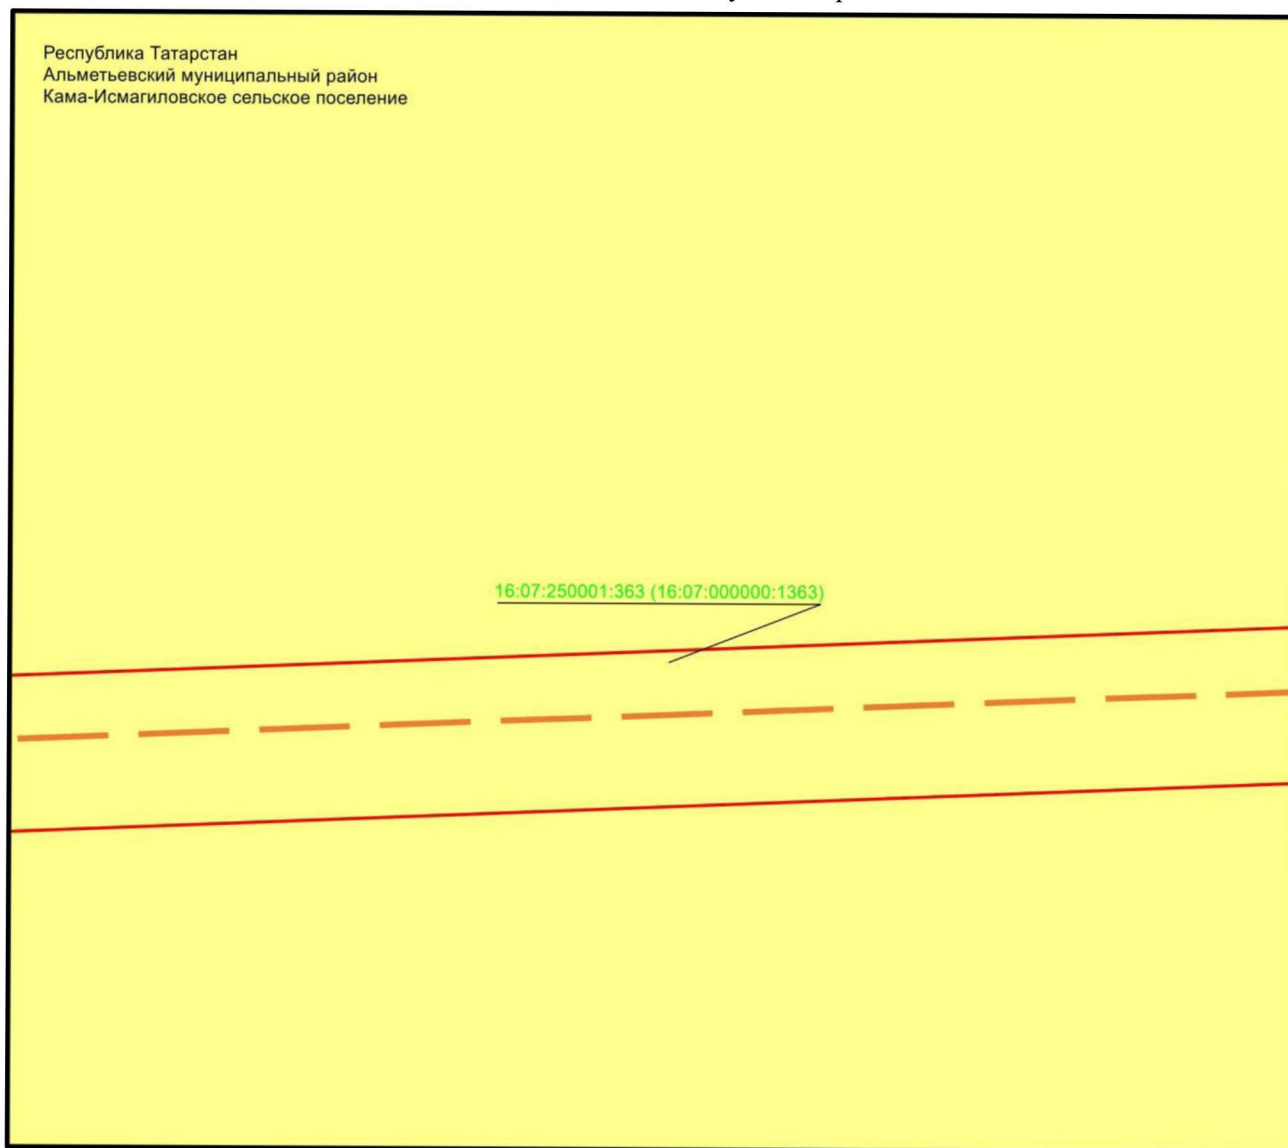3 нче бит, 13 нче махсус төшермә



Масштабы 1 : 500


Файдаланыла торган шартлы билгеләр һәм тамгалар:

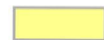-  – объект чиге
-  – инженерлык корылмасының проекттагы урнашу урыны (110 кВ һава линиясе күчәре)
-  – жир кишәрлеге чиге
- 16:07:250001:363 – жир кишәрлегенә кадастр номеры.

## 4 бүлек

«Узловая – Исмәгыйль 110 кВ һава линиясе» төбәк әһәмиятендәге электр челтәре хужалыгы объектның эксплуатацияләү максатларында гавами сервитут чикләре урнашу схемасы

3 нче бит, 14 нче махсус төшермә

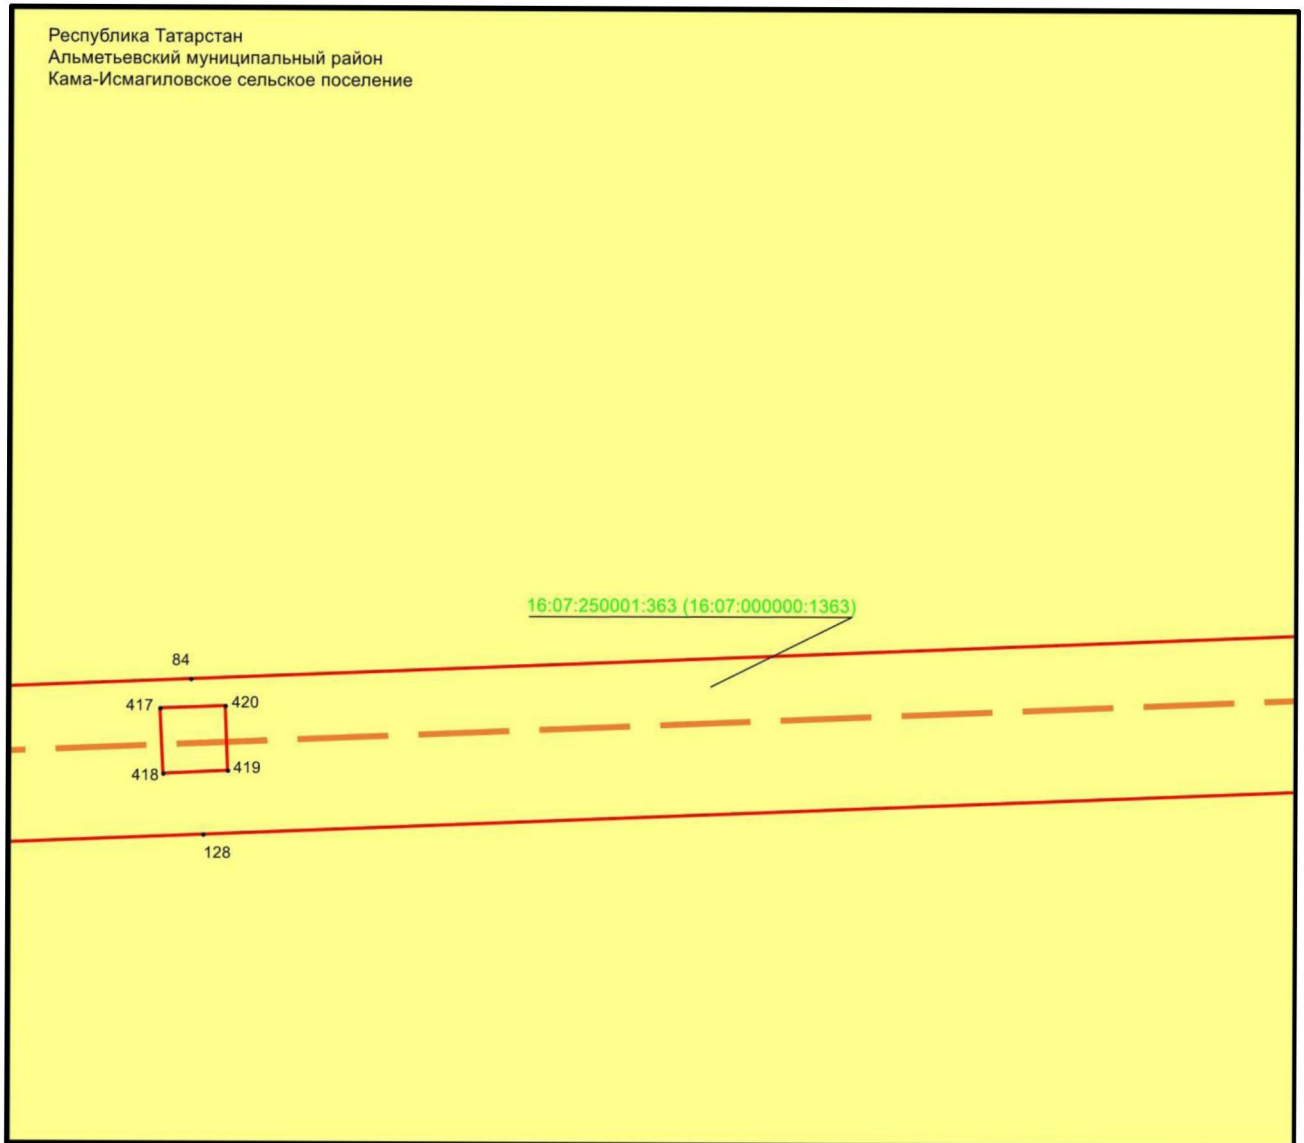

Масштабы 1 : 500


Файдаланыла торган шартлы билгеләр һәм тамгалар:

- 1 – объект чикләренен характерлы ноктасы билгесе
- — объект чиге
- — инженерлык корылмасының проекттагы урнашу урыны (110 кВ һава линиясе күчәре)
- — жир кишәрлеге чиге
- 16:07:250001:363 – жир кишәрлегенен кадастр номеры.

## 4 бүлек

«Узловая – Исмәгыйль 110 кВ һава линиясе» төбәк әһәмиятендәге электр челтәре хужалыгы объектның эксплуатацияләү максатларында гавами сервитут чикләре урнашу схемасы

3 нче бит, 15 нче махсус төшермә

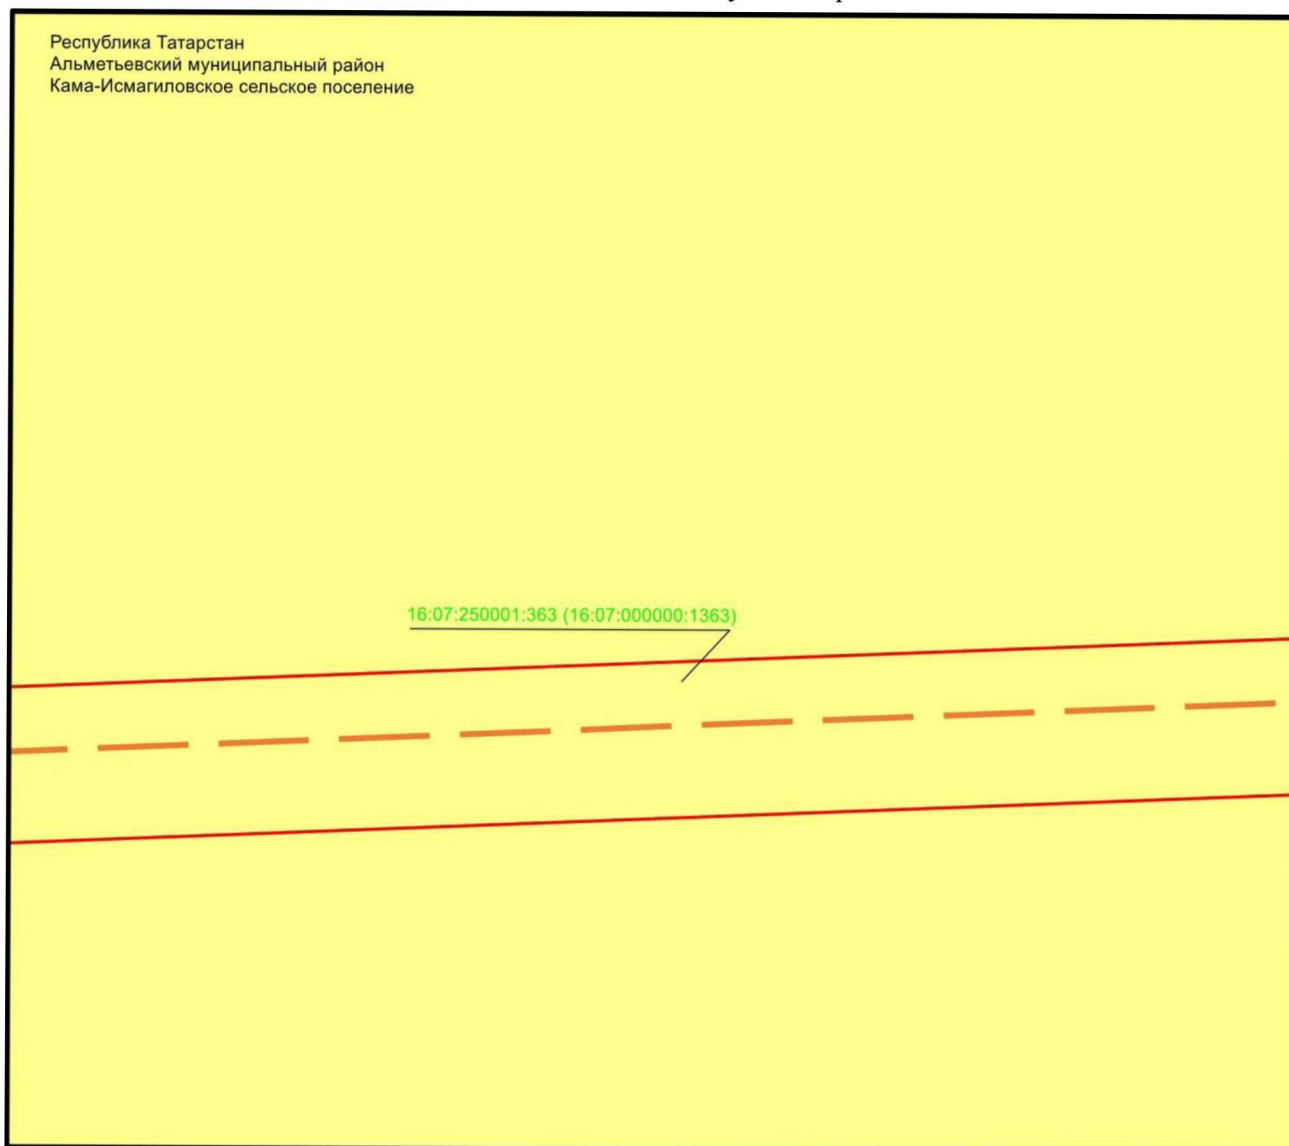

Масштабы 1 : 500


Файдаланыла торган шартлы билгеләр һәм тамгалар:

- — объект чиге
- - - — инженерлык корылмасының проекттагы урнашу урыны (110 кВ һава линиясе күчәре)
- жир кишәрлеге чиге
- 16:07:250001:363 — жир кишәрлегенә кадастр номеры.

## 4 бүлек

«Узловая – Исмәгыйль 110 кВ һава линиясе» төбәк әһәмиятендәге электр челтәре хужалыгы объектның эксплуатацияләү максатларында гавами сервитут чикләре урнашу схемасы

3 нче бит, 16 нчы махсус төшермә

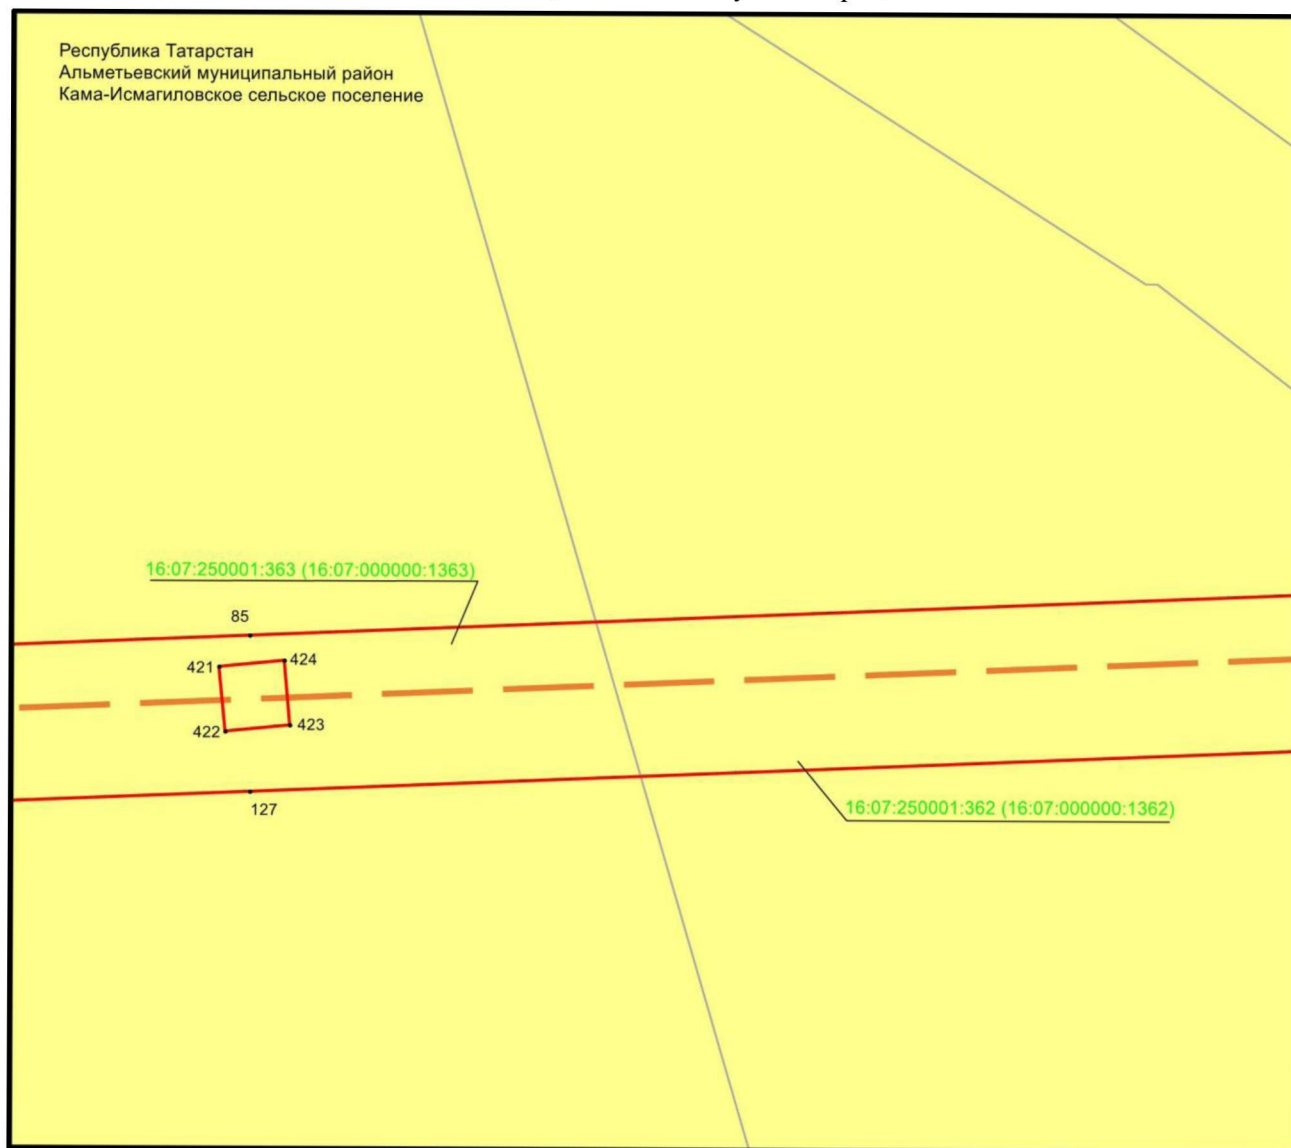

Масштабы 1 : 500

Файдаланыла торган шартлы билгеләр һәм тамгалар:


- 1 – объект чикләренәң характерлы ноктасы билгесе
- — объект чиге
- — инженерлык корылмасының проекттагы урнашу урыны (110 кВ һава линиясе күчәре)
- — жир кишәрлеге чиге
- 16:07:250001:363 — жир кишәрлегенәң кадастр номеры.



## 4 бүлек

«Узловая – Исмәгыйль 110 кВ һава линиясе» төбәк әһәмиятендәге электр челтәре хужалыгы объектның эксплуатацияләү максатларында гавами сервитут чикләре урнашу схемасы

3 нче бит, 17 нче махсус төшермә

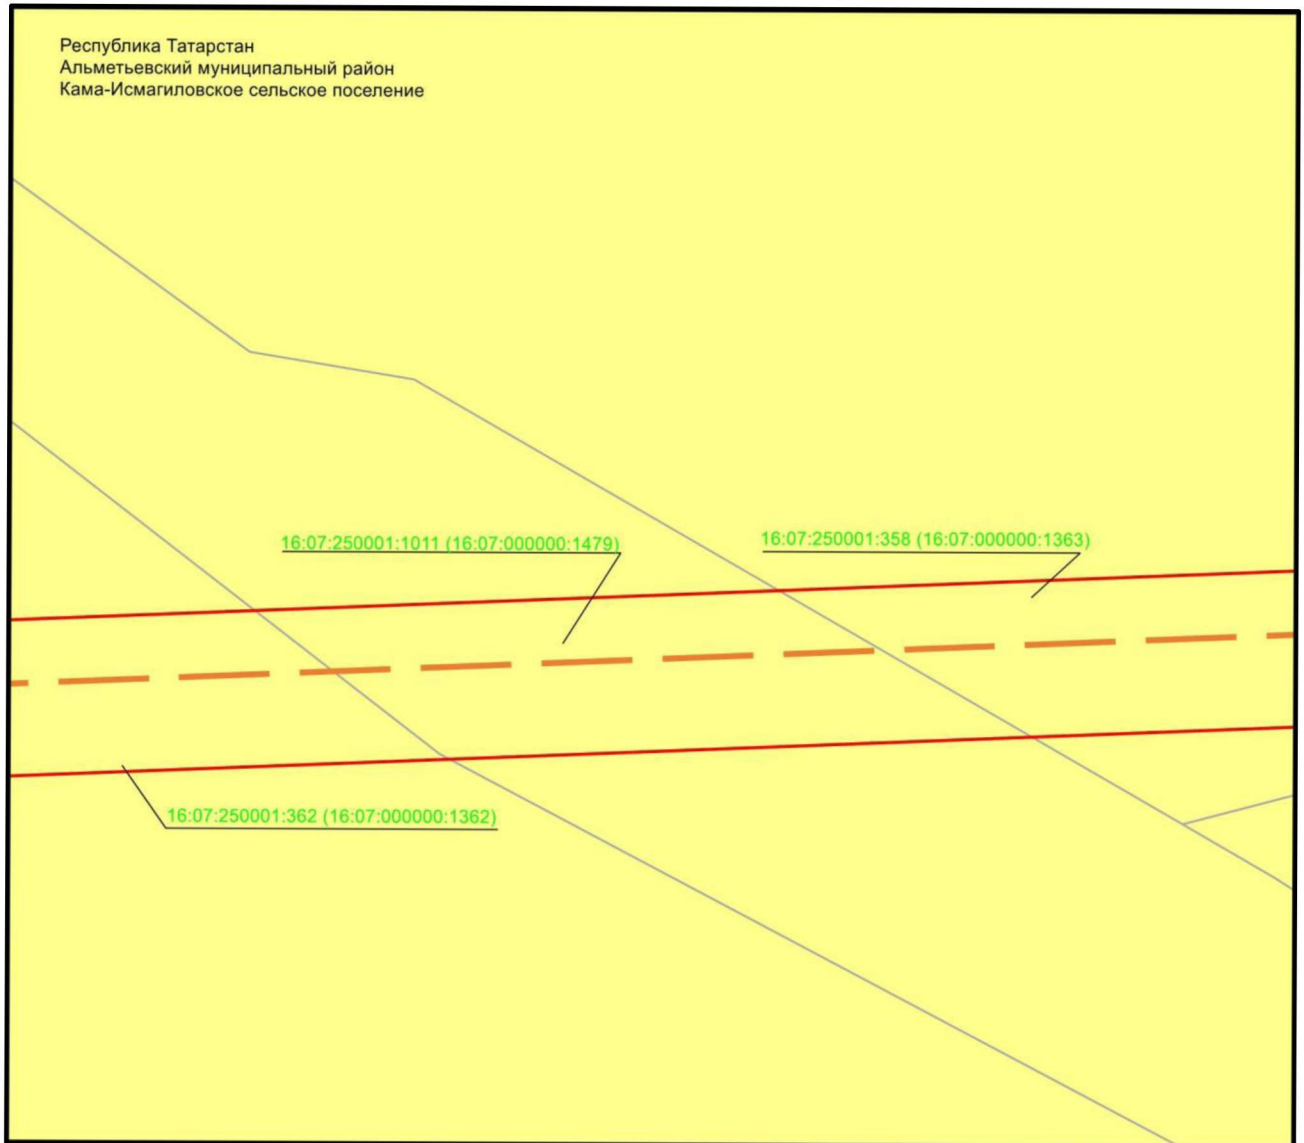

Масштабы 1 : 500


Файдаланыла торган шартлы билгеләр һәм тамгалар:

- — объект чиге
- - - — инженерлык корылмасының проекттагы урнашу урыны (110 кВ һава линиясе күчәре)
- жир кишәрлеге чиге
- 16:07:250001:358 — жир кишәрлегенең кадастр номеры.

## 4 бүлек

«Узловая – Исмәгыйль 110 кВ һава линиясе» төбәк әһәмиятендәге электр челтәре хужалыгы объектның эксплуатацияләү максатларында гавами сервитут чикләре урнашу схемасы

3 нче бит, 18 нче махсус төшермә

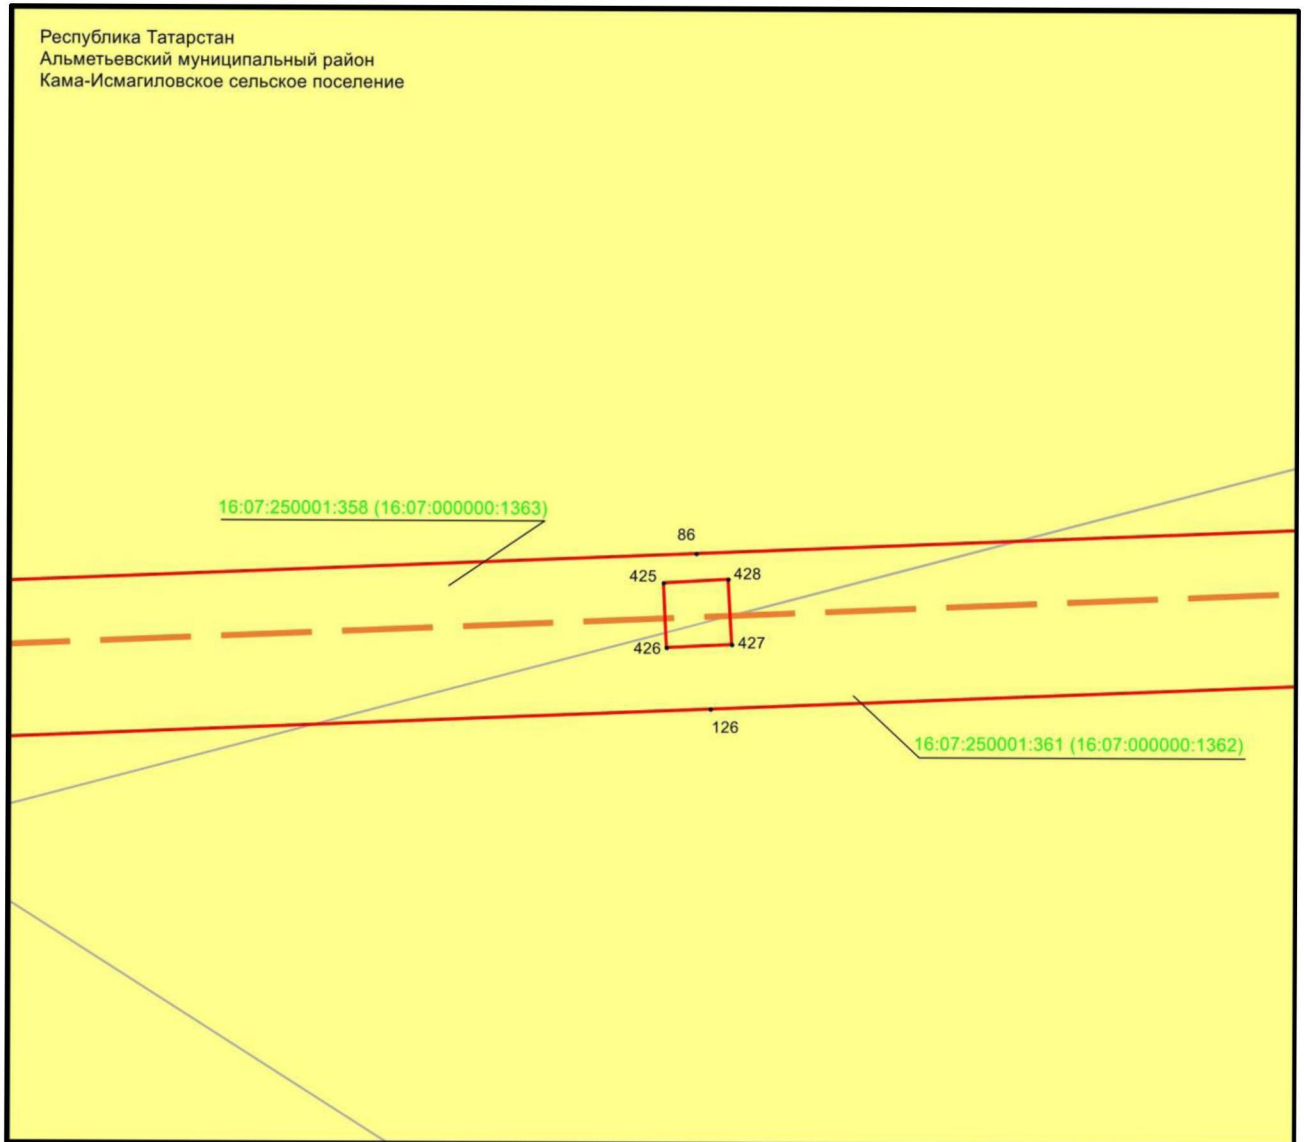

Масштабы 1 : 500


Файдаланыла торган шартлы билгеләр һәм тамгалар:

- 1 – объект чикләренәң характерлы ноктасы билгесе
- — объект чиге
- — инженерлык корылмасының проекттагы урнашу урыны (110 кВ һава линиясе күчәре)
- — жир кишәрлеге чиге
- 16:07:250001:361 – жир кишәрлегенәң кадастр номеры.

## 4 бүлек

«Узловая – Исмәгыйль 110 кВ һава линиясе» төбәк әһәмиятендәге электр челтәре хужалыгы объектның эксплуатацияләү максатларында гавами сервитут чикләре урнашу схемасы

3 нче бит, 19 нчы махсус төшермә

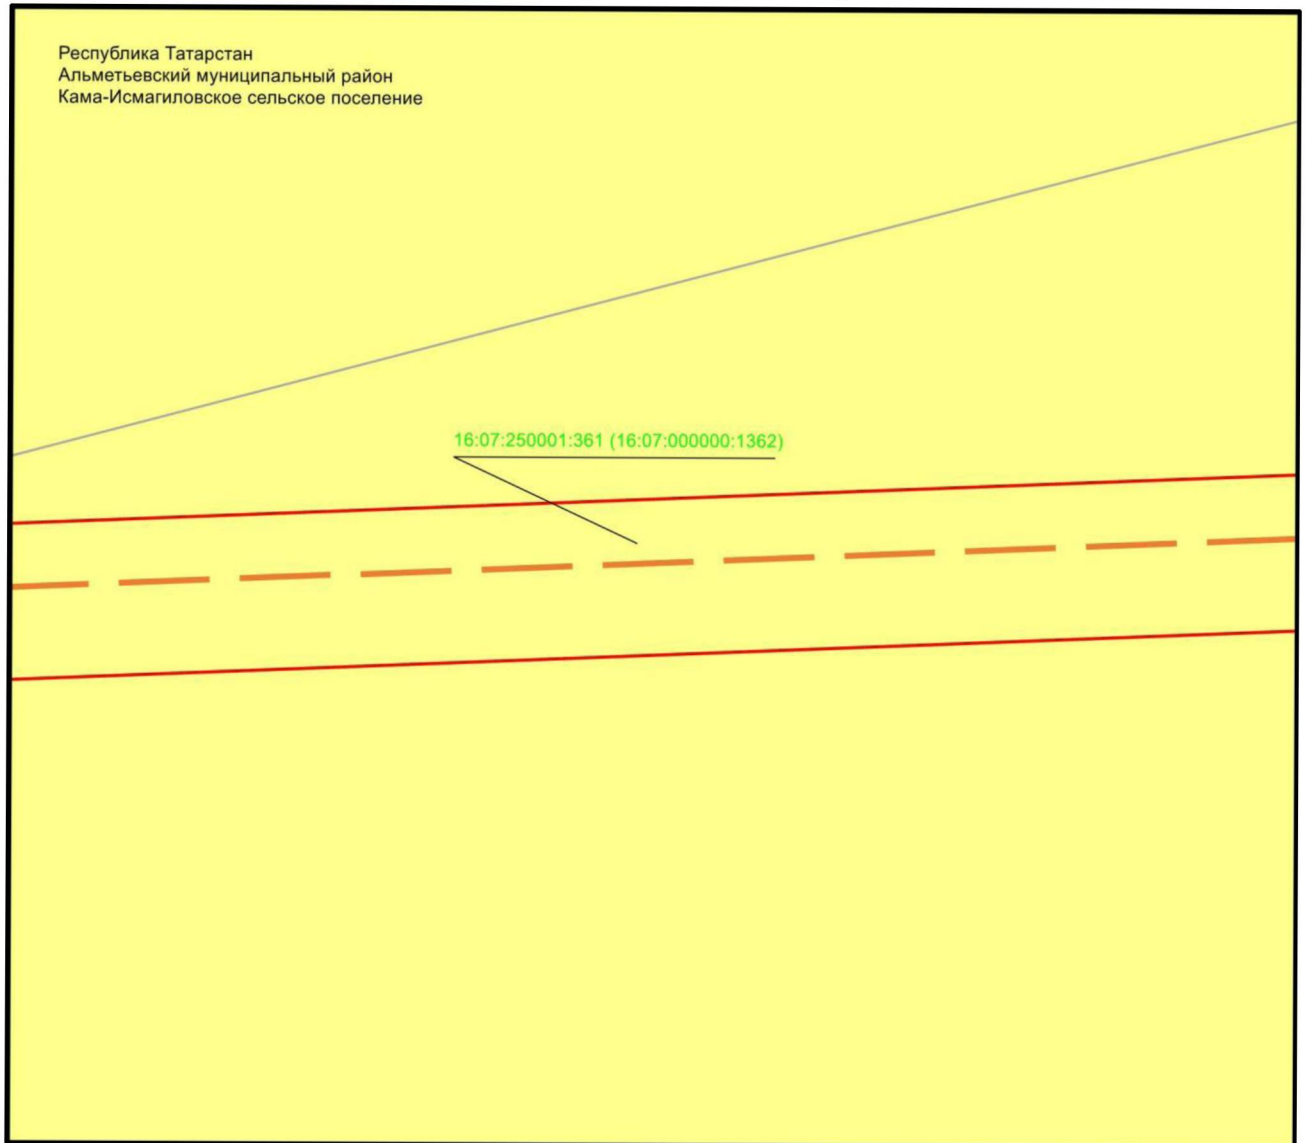

Масштабы 1 : 500


Файдаланыла торган шартлы билгеләр һәм тамгалар:

- — объект чиге
- - - — инженерлык корылмасының проекттагы урнашу урыны (110 кВ һава линиясе күчәре)
- жир кишәрлеге чиге
- 16:07:250001:361 — жир кишәрлегенең кадастр номеры.

## 4 бүлек

«Узловая – Исмәгыйль 110 кВ һава линиясе» төбәк әһәмиятендәге электр челтәре хужалыгы объектның эксплуатацияләү максатларында гавами сервитут чикләре урнашу схемасы

3 нче бит, 20 нче махсус төшермә

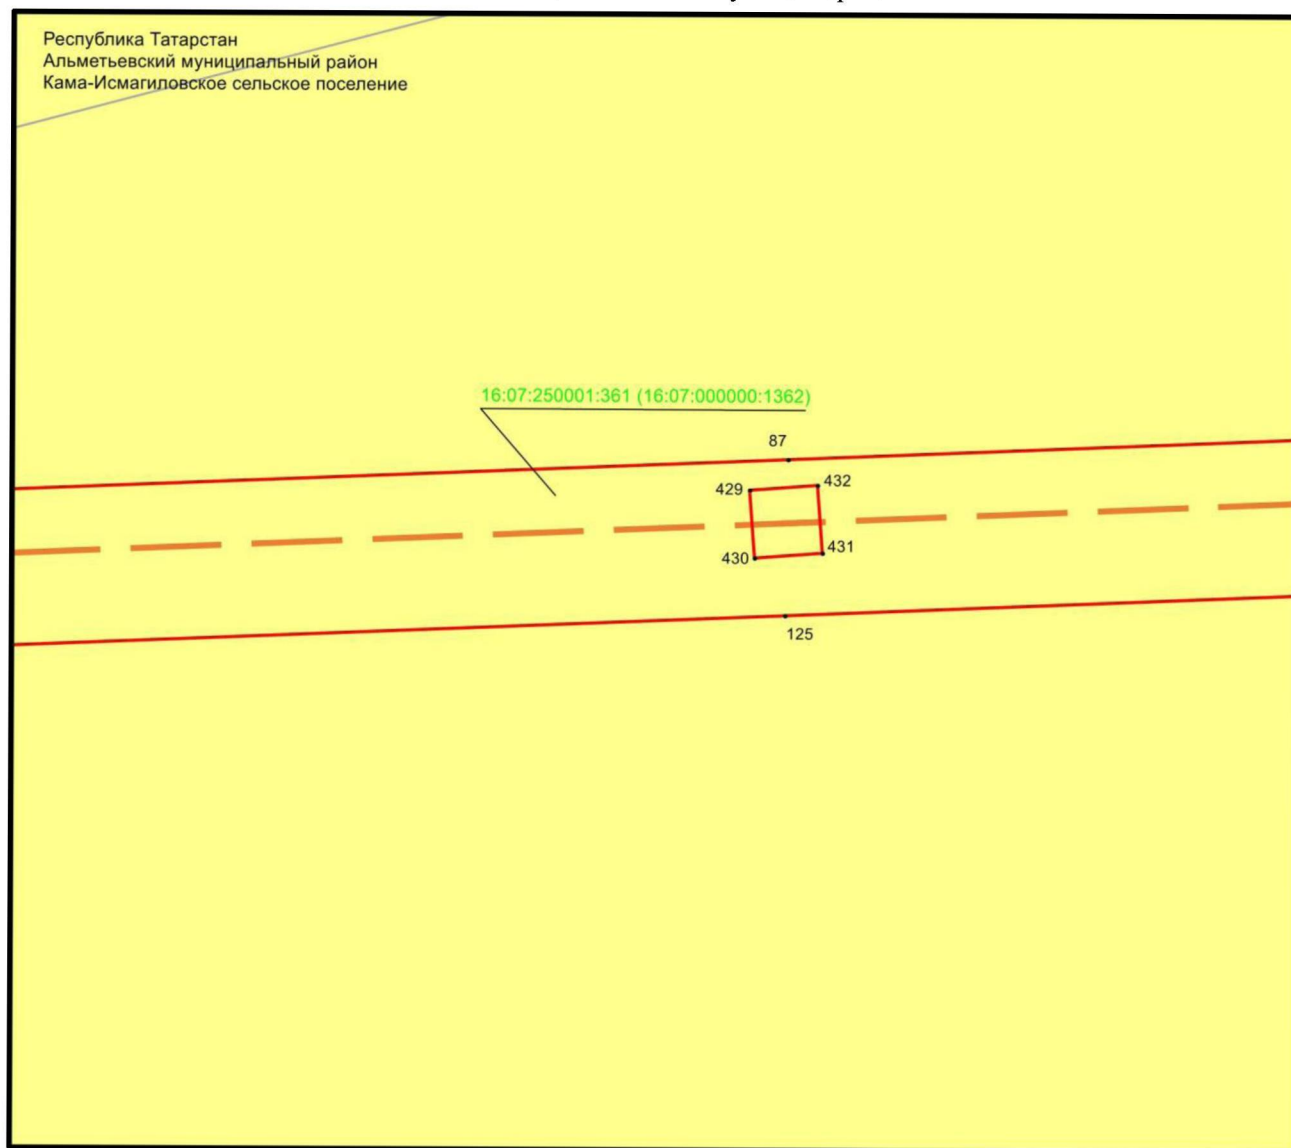

Масштабы 1 : 500


Файдаланыла торган шартлы билгеләр һәм тамгалар:

- 1 – объект чикләренәң характерлы ноктасы билгесе
- — объект чиге
- — инженерлык корылмасының проекттагы урнашу урыны (110 кВ һава линиясе күчәре)
- — жир кишәрлеге чиге
- 16:07:250001:361 — жир кишәрлегенәң кадастр номеры.

## 4 бүлек

«Узловая – Исмәгыйль 110 кВ һава линиясе» төбәк әһәмиятендәге электр челтәре хужалыгы объектның эксплуатацияләү максатларында гавами сервитут чикләре урнашу схемасы

3 нче бит, 21 нче махсус төшермә

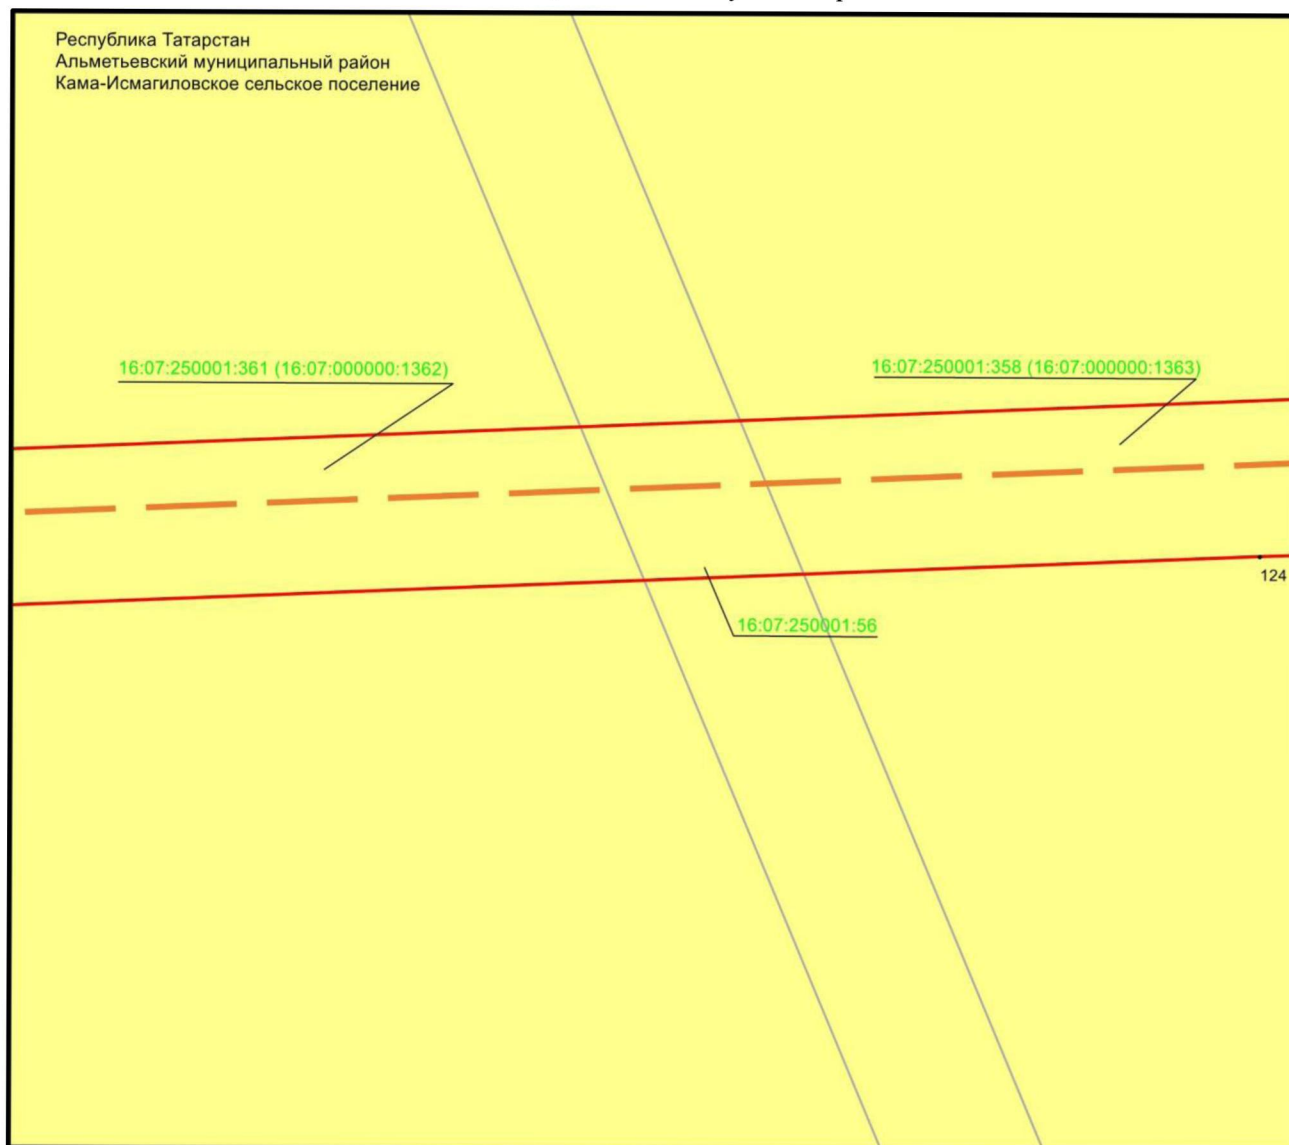

Масштабы 1 : 500


Файдаланыла торган шартлы билгеләр һәм тамгалар:

- 1 – объект чикләренәң характерлы ноктасы билгесе
- — объект чиге
- — инженерлык корылмасының проекттагы урнашу урыны (110 кВ һава линиясе күчәре)
- — жир кишәрлеге чиге
- 16:07:250001:358 — жир кишәрлегенәң кадастр номеры.

## 4 бүлек

«Узловая – Исмәгыйль 110 кВ һава линиясе» төбәк әһәмиятендәге электр челтәре хужалыгы объектның эксплуатацияләү максатларында гавами сервитут чикләре урнашу схемасы

3 нче бит, 22 нче махсус төшермә

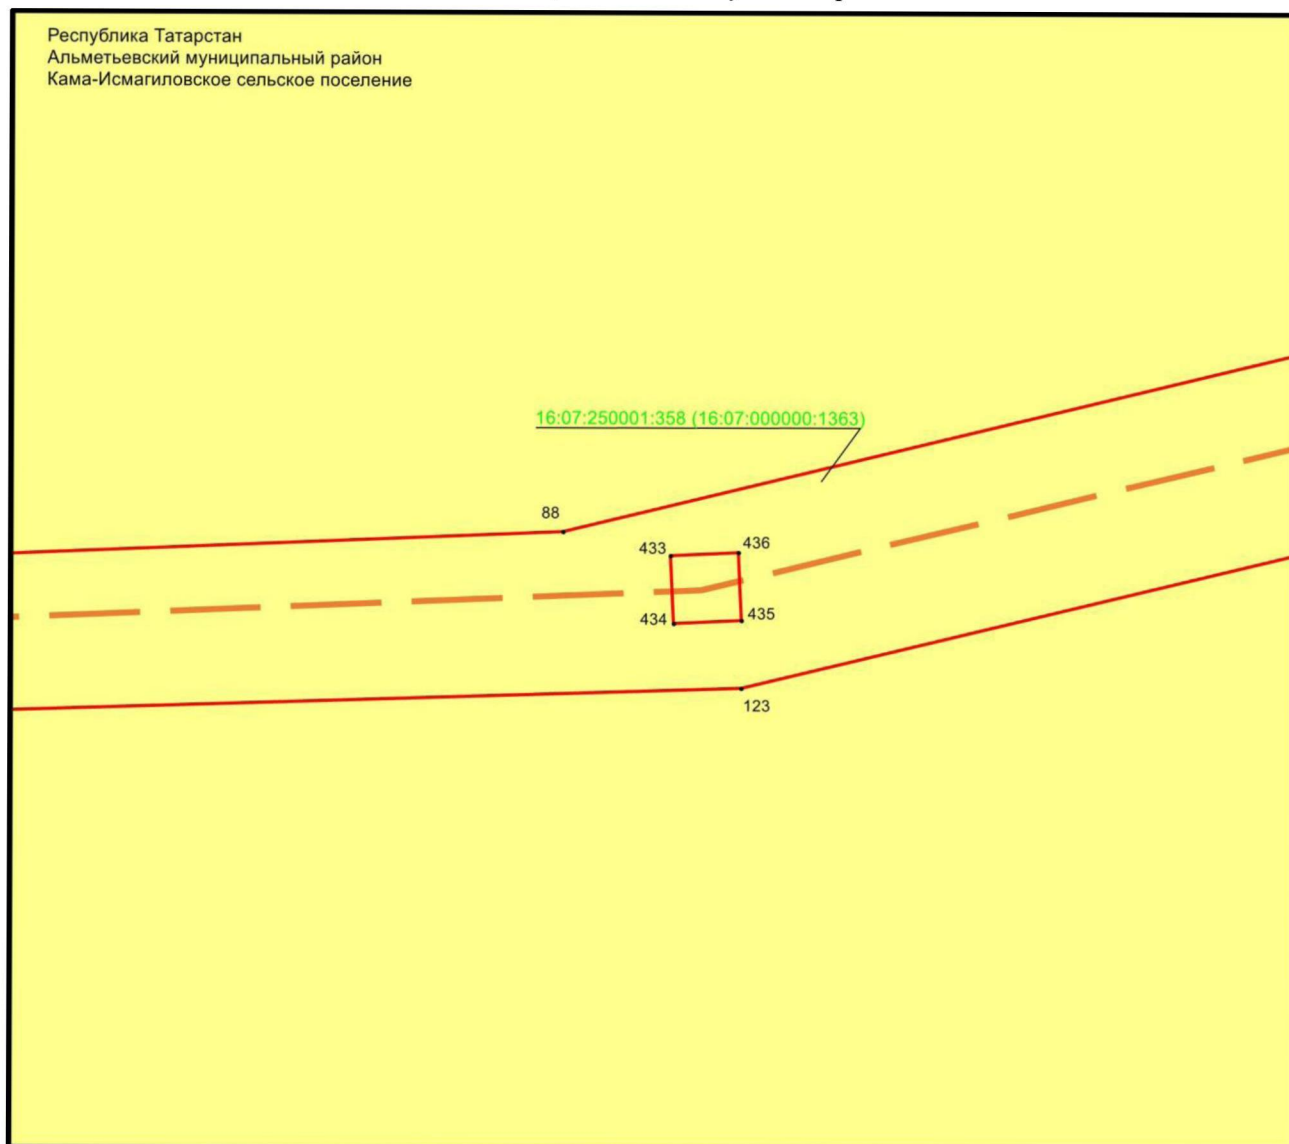

Масштабы 1 : 500


Файдаланыла торган шартлы билгеләр һәм тамгалар:

- 1 – объект чикләренәң характерлы ноктасы билгесе
- — объект чиге
- — инженерлык корылмасының проекттагы урнашу урыны (110 кВ һава линиясе күчәре)
- — жир кишәрлеге чиге
- 16:07:250001:358 — жир кишәрлегенәң кадастр номеры.

## 4 бүлек

«Узловая – Исмагыйль 110 кВ һава линиясе» төбәк әһәмиятендәге электр челтәре хужалыгы объектның эксплуатацияләү максатларында гавами сервитут чикләре урнашу схемасы

3 нче бит, 23 нче махсус төшермә

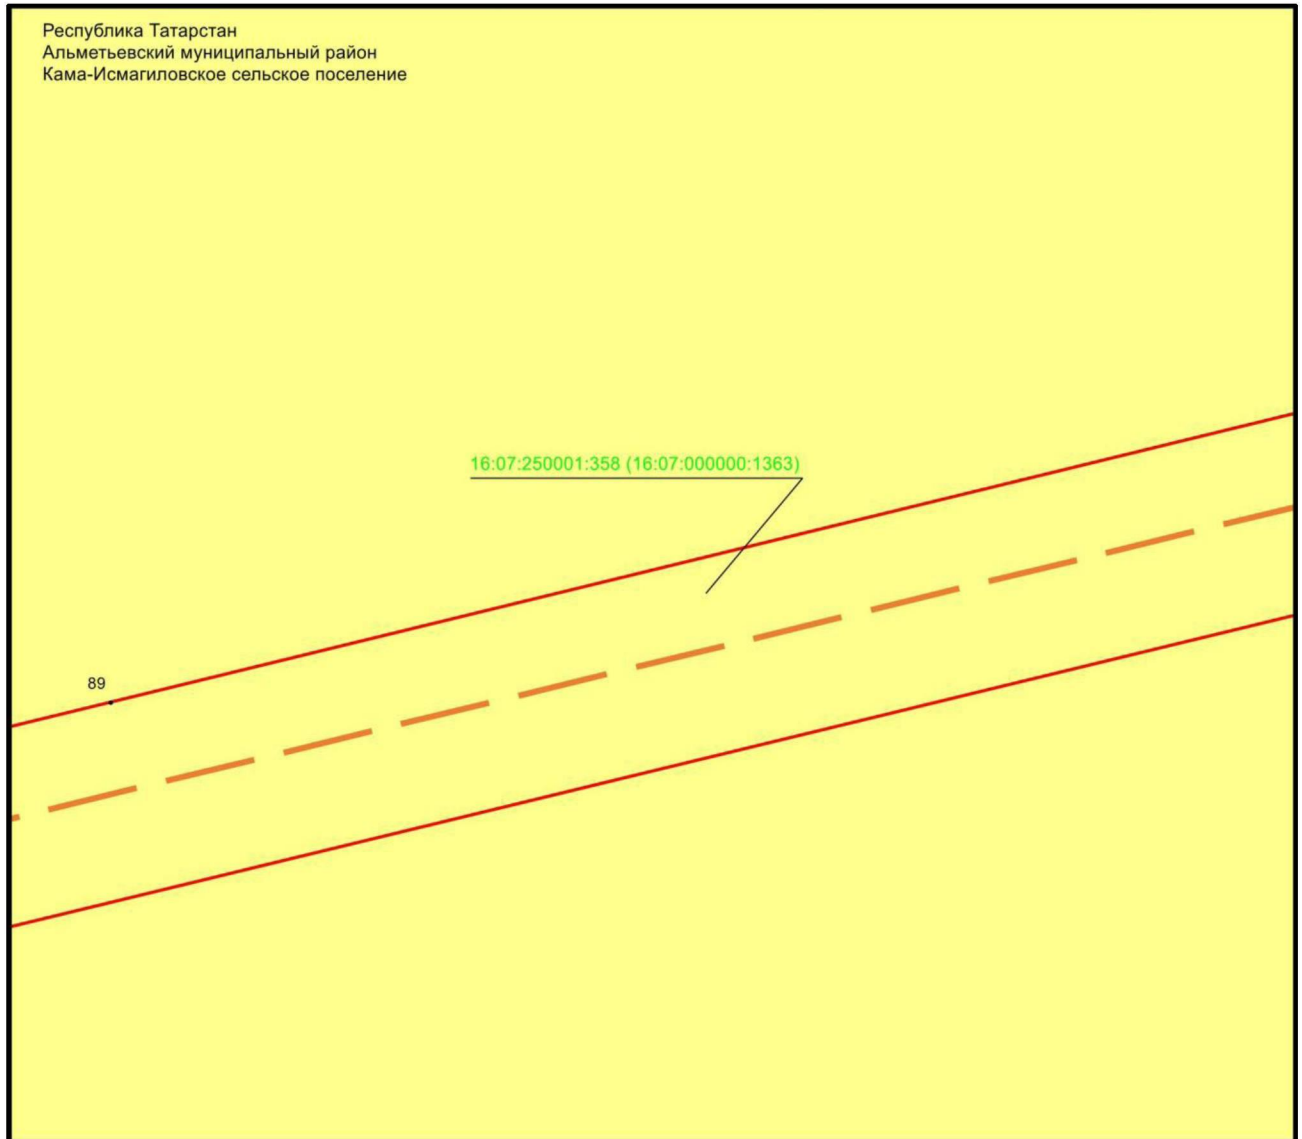

Масштабы 1 : 500


Файдаланыла торган шартлы билгеләр һәм тамгалар:

- 1 – объект чикләренәң характерлы ноктасы билгесе
- — объект чиге
- — инженерлык корылмасының проекттагы урнашу урыны (110 кВ һава линиясе күчәре)
- — жир кишәрлеге чиге
- 16:07:250001:358 – жир кишәрлегенәң кадастр номеры.

## 4 бүлек

«Узловая – Исмагыйль 110 кВ һава линиясе» төбәк эһәмиятендәге электр челтәре хужалыгы объекттын эксплуатацияләү максатларында гавами сервитут чикләре урнашу схемасы

3 нче бит, 24 нче махсус төшермә

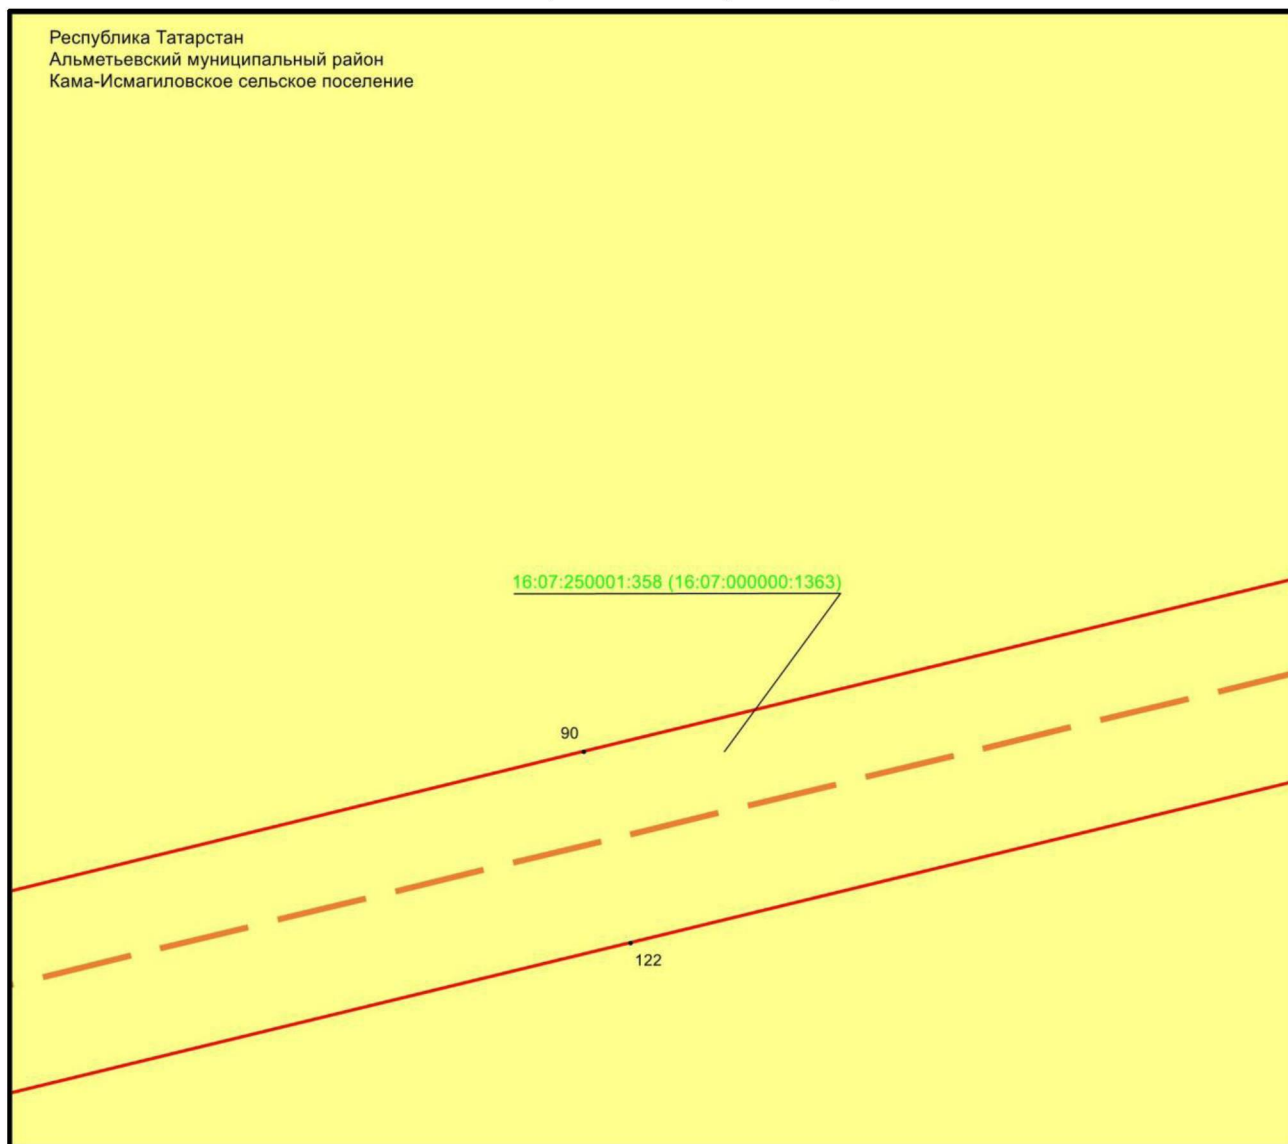

Масштабы 1 : 500

Файдаланыла торган шартлы билгеләр һәм тамгалар:


- 1 – объект чикләренең характерлы ноктасы билгесе
- — объект чиге
- — инженерлык корылмасының проекттагы урнашу урыны (110 кВ һава линиясе күчәре)
- — жир кишәрлеге чиге
- 16:07:250001:358 – жир кишәрлегенең кадастр номеры.



## 4 бүлек




«Узловая – Исмәгыйль 110 кВ һава линиясе» төбәк әһәмиятендәге электр челтәре хужалыгы объектның эксплуатацияләү максатларында гавами сервитут чикләре урнашу схемасы

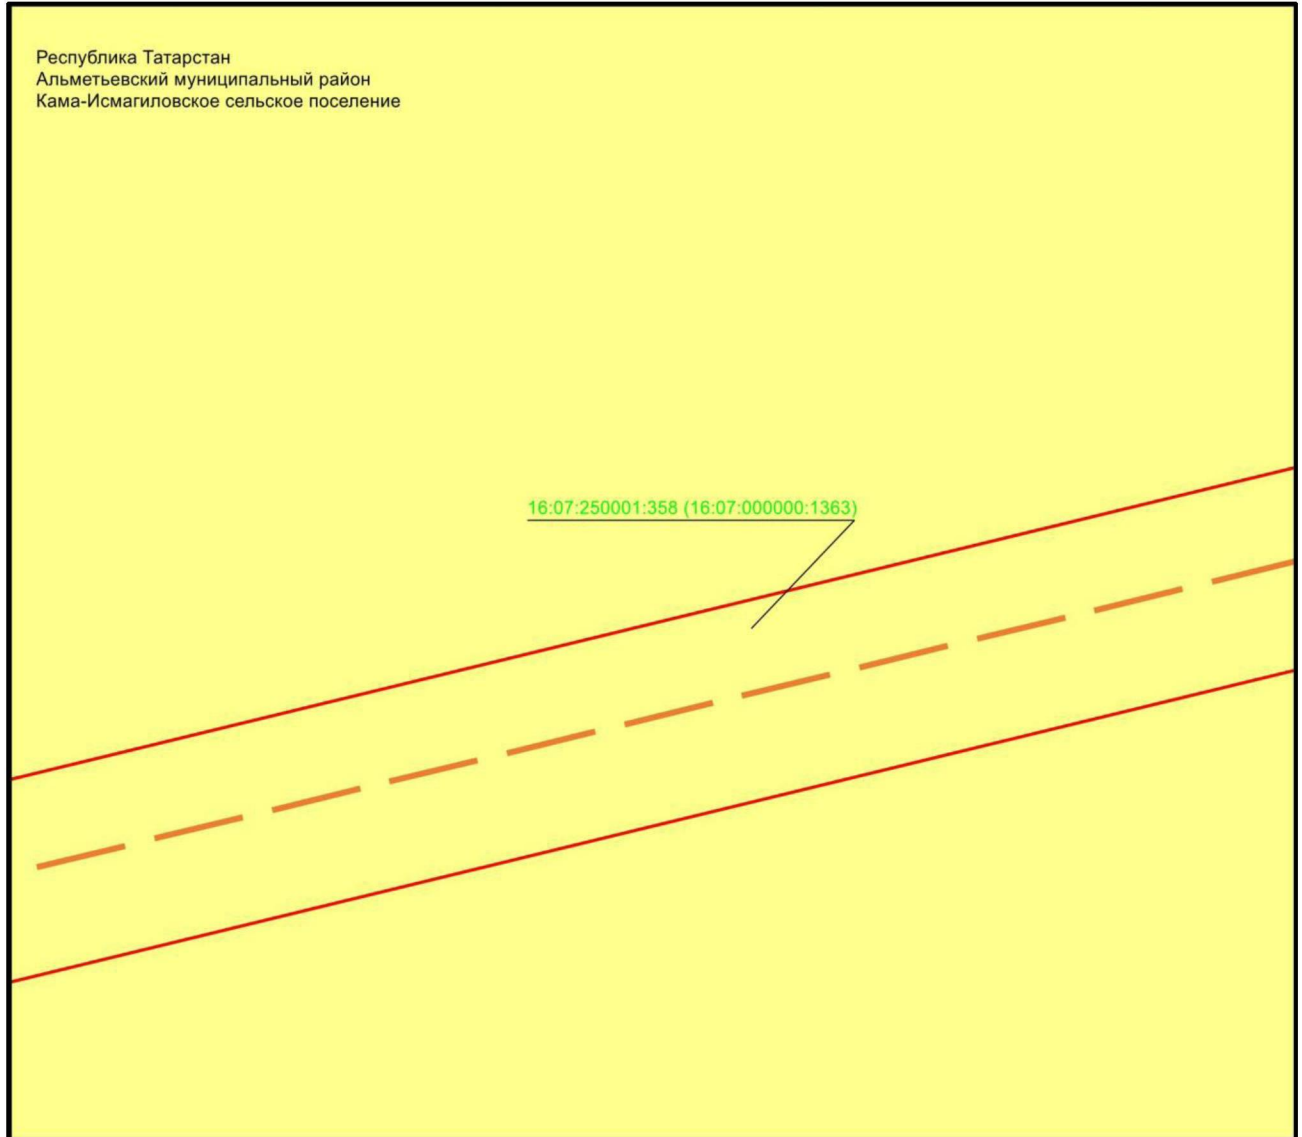3 нче бит, 25 нче махсус төшермә



Масштабы 1 : 500


Файдаланыла торган шартлы билгеләр һәм тамгалар:

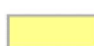-  – объект чиге
-  – инженерлык корылмасының проекттагы урнашу урыны (110 кВ һава линиясе күчәре)
-  – жир кишәрлеге чиге
- 16:07:250001:358 – жир кишәрлегенен кадастр номеры.

## 4 бүлек




«Узловая – Исмәгыйль 110 кВ һава линиясе» төбәк әһәмиятендәге электр челтәре хужалыгы объекттын эксплуатацияләү максатларында гавами сервитут чикләре урнашу схемасы

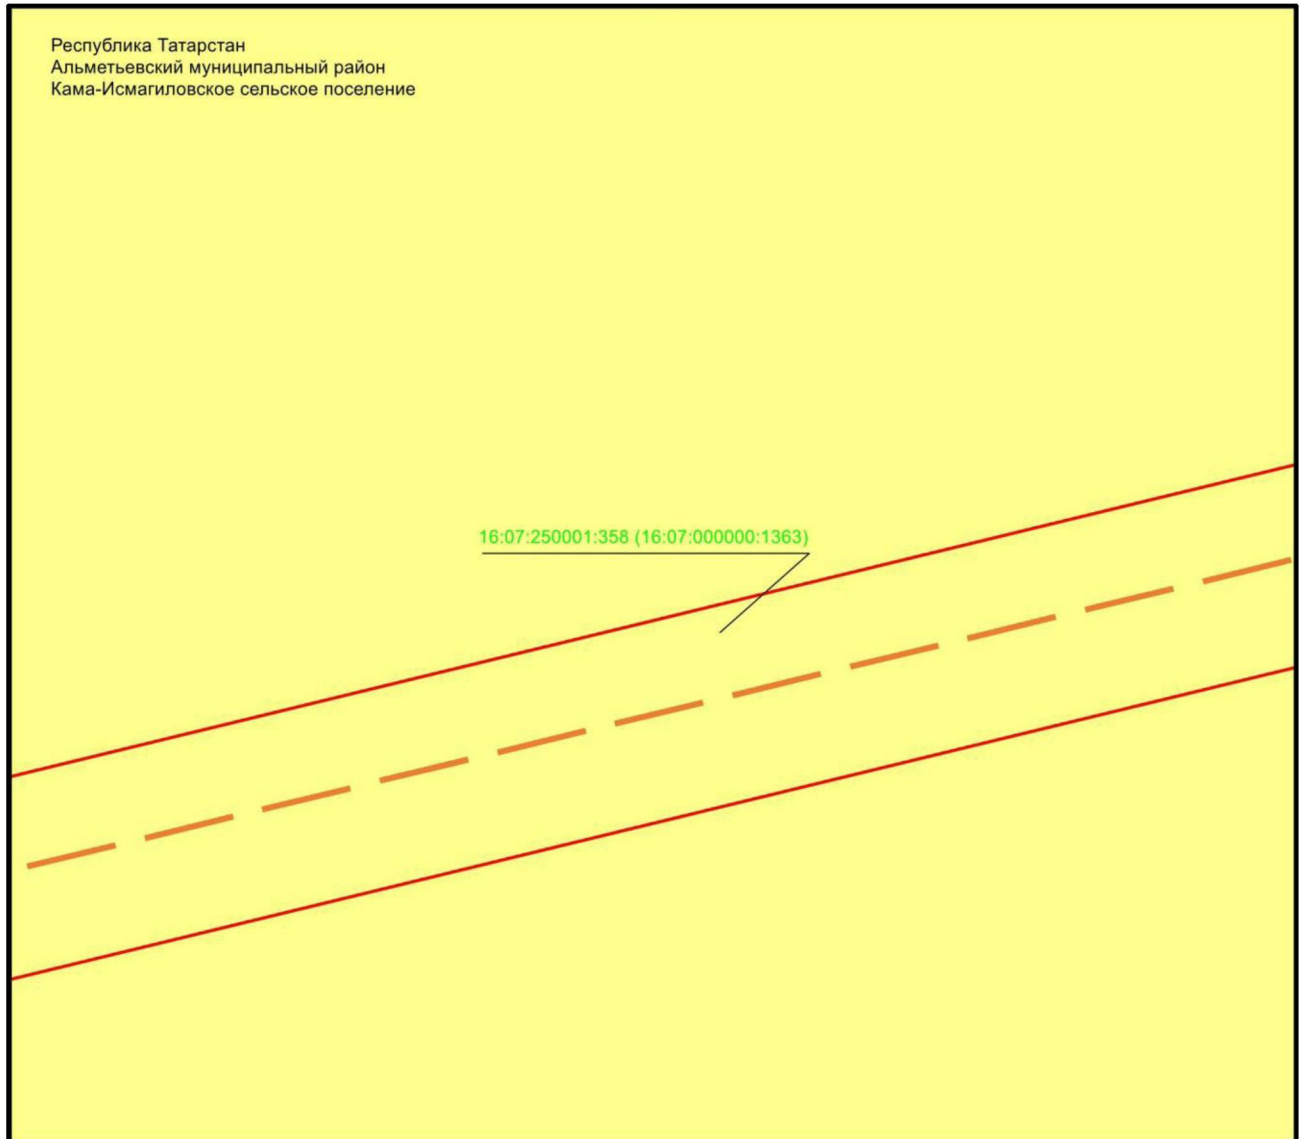3 нче бит, 26 нчы махсус төшермә



Масштабы 1 : 500


Файдаланыла торган шартлы билгеләр һәм тамгалар:

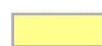-  – объект чиге
-  – инженерлык корылмасының проекттагы урнашу урыны (110 кВ һава линиясе күчәре)
-  – жир кишәрлеге чиге
- 16:07:250001:358 – жир кишәрлегенең кадастр номеры.

## 4 бүлек




«Узловая – Исмагыйль 110 кВ һава линиясе» төбәк әһәмиятендәге электр челтәре хужалыгы объектның эксплуатацияләү максатларында гавами сервитут чикләре урнашу схемасы

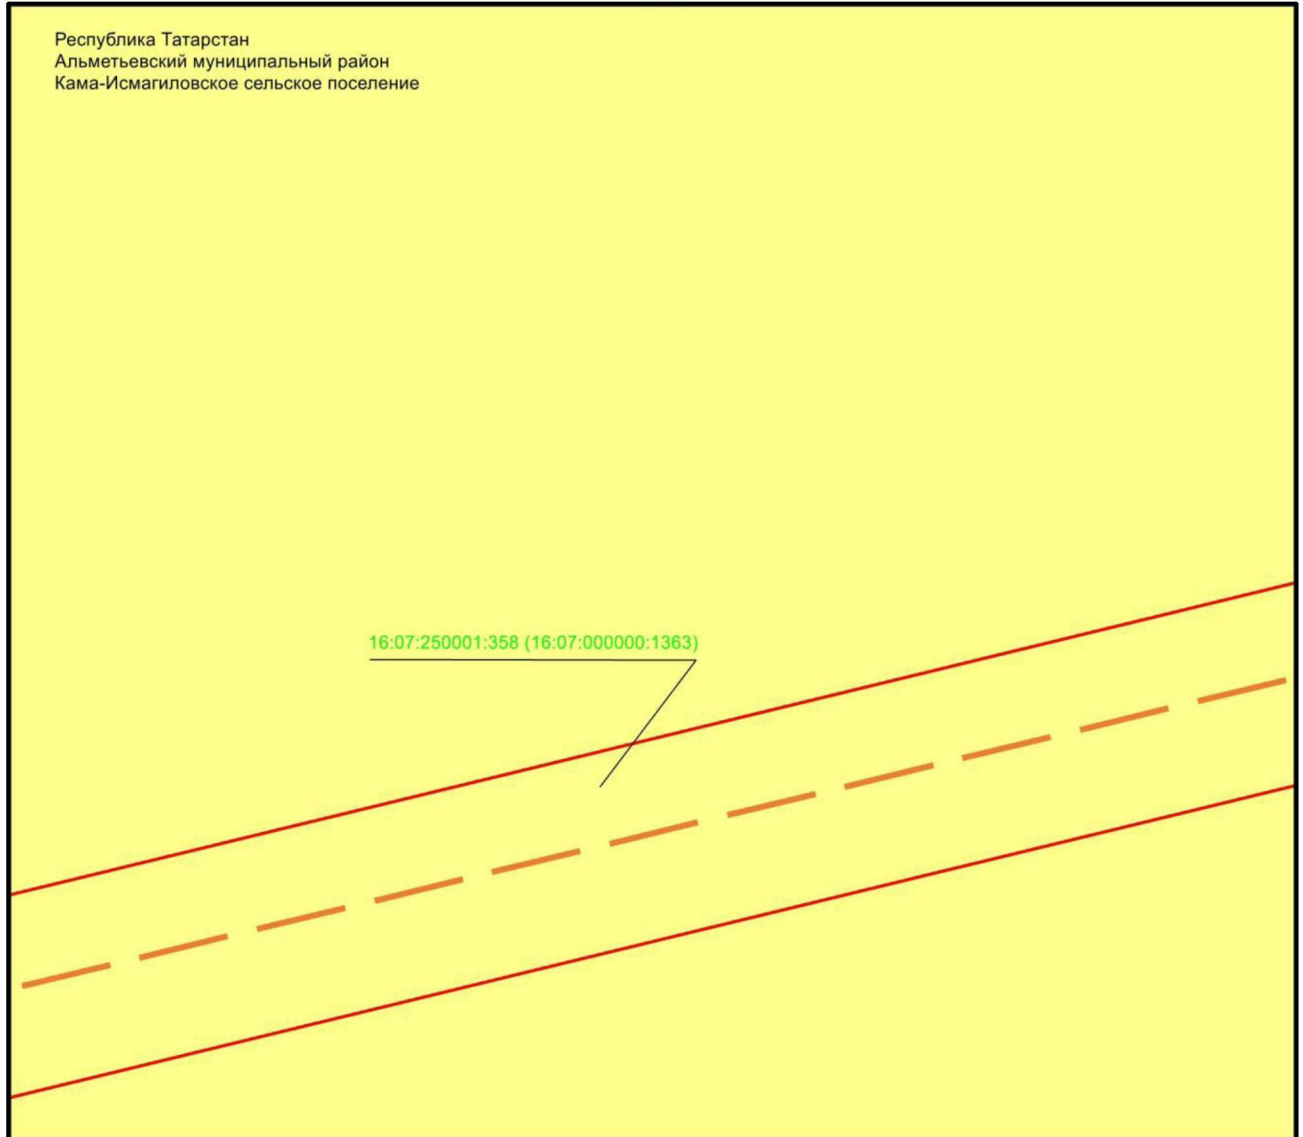3 нче бит, 27 нче махсус төшермә



Масштабы 1 : 500


Файдаланыла торган шартлы билгеләр һәм тамгалар:

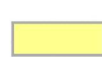-  – объект чиге
-  – инженерлык корылмасының проекттагы урнашу урыны (110 кВ һава линиясе күчәре)
-  – жир кишәрлеге чиге
- 16:07:250001:358 – жир кишәрлегенң кадастр номеры.

## 4 бүлек

«Узловая – Исмагыйль 110 кВ һава линиясе» төбәк әһәмиятендәге электр челтәре хужалыгы объектның эксплуатацияләү максатларында гавами сервитут чикләре урнашу схемасы

3 нче бит, 28 нче махсус төшермә

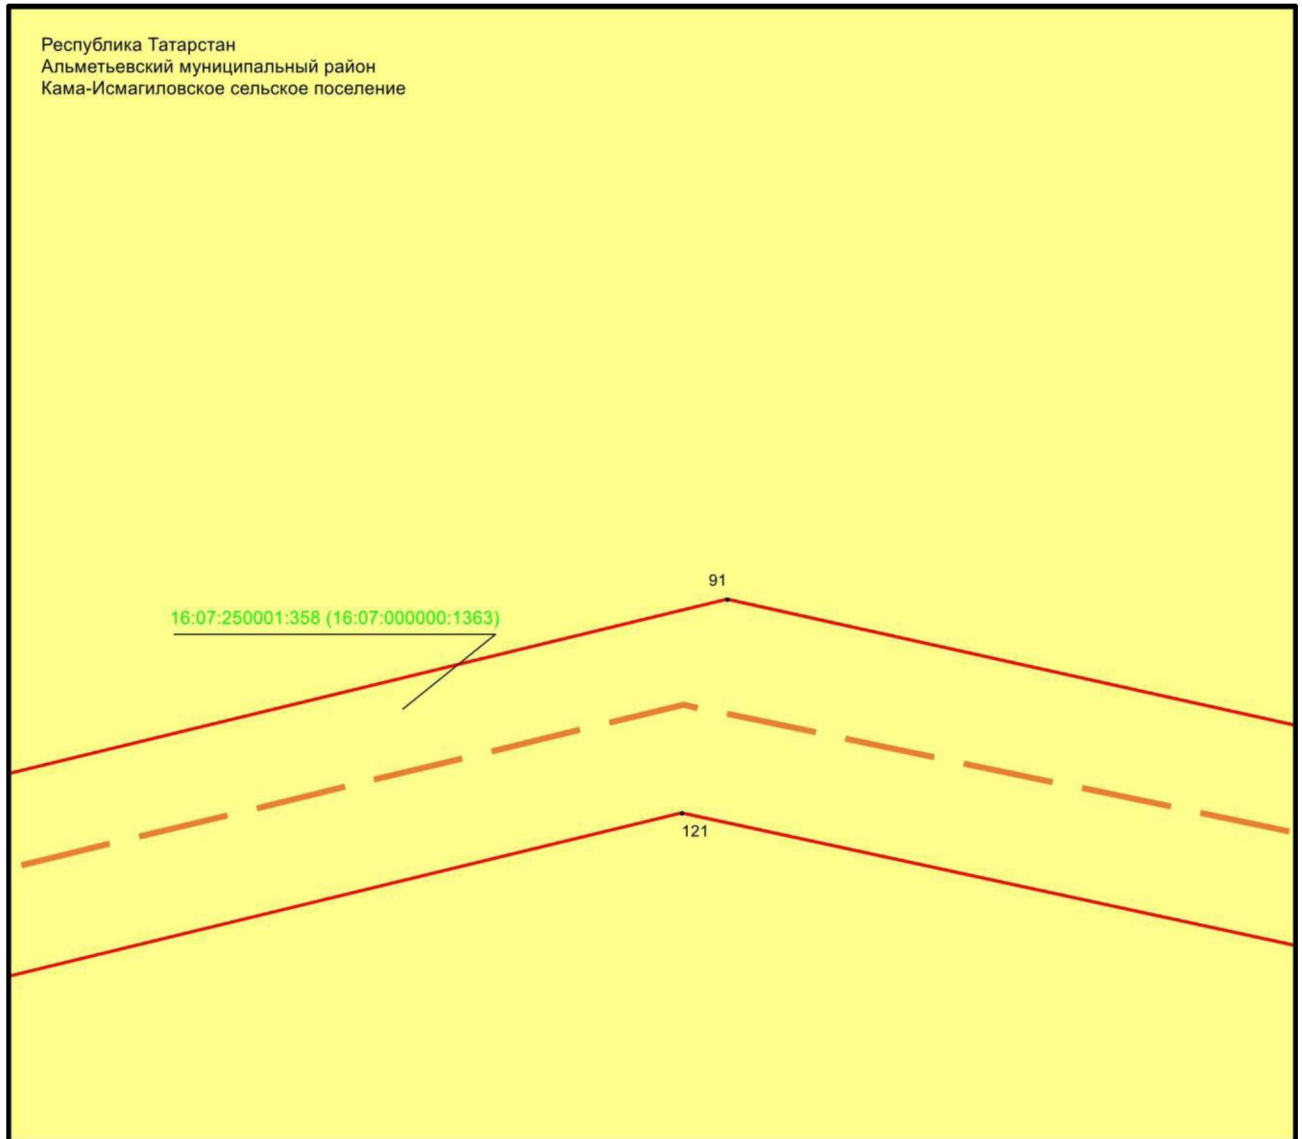

Масштабы 1 : 500


Файдаланыла торган шартлы билгеләр һәм тамгалар:

- 1 – объект чикләренең характерлы ноктасы билгесе
- — объект чиге
- — инженерлык корылмасының проекттагы урнашу урыны (110 кВ һава линиясе күчәре)
- — жир кишәрлеге чиге
- 16:07:250001:358 – жир кишәрлегенең кадастр номеры.

## 4 бүлек

«Узловая – Исмәгыйль 110 кВ һава линиясе» төбәк әһәмиятендәге электр челтәре хужалыгы объектның эксплуатацияләү максатларында гавами сервитут чикләре урнашу схемасы

3 нче бит, 29 нчы махсус төшермә

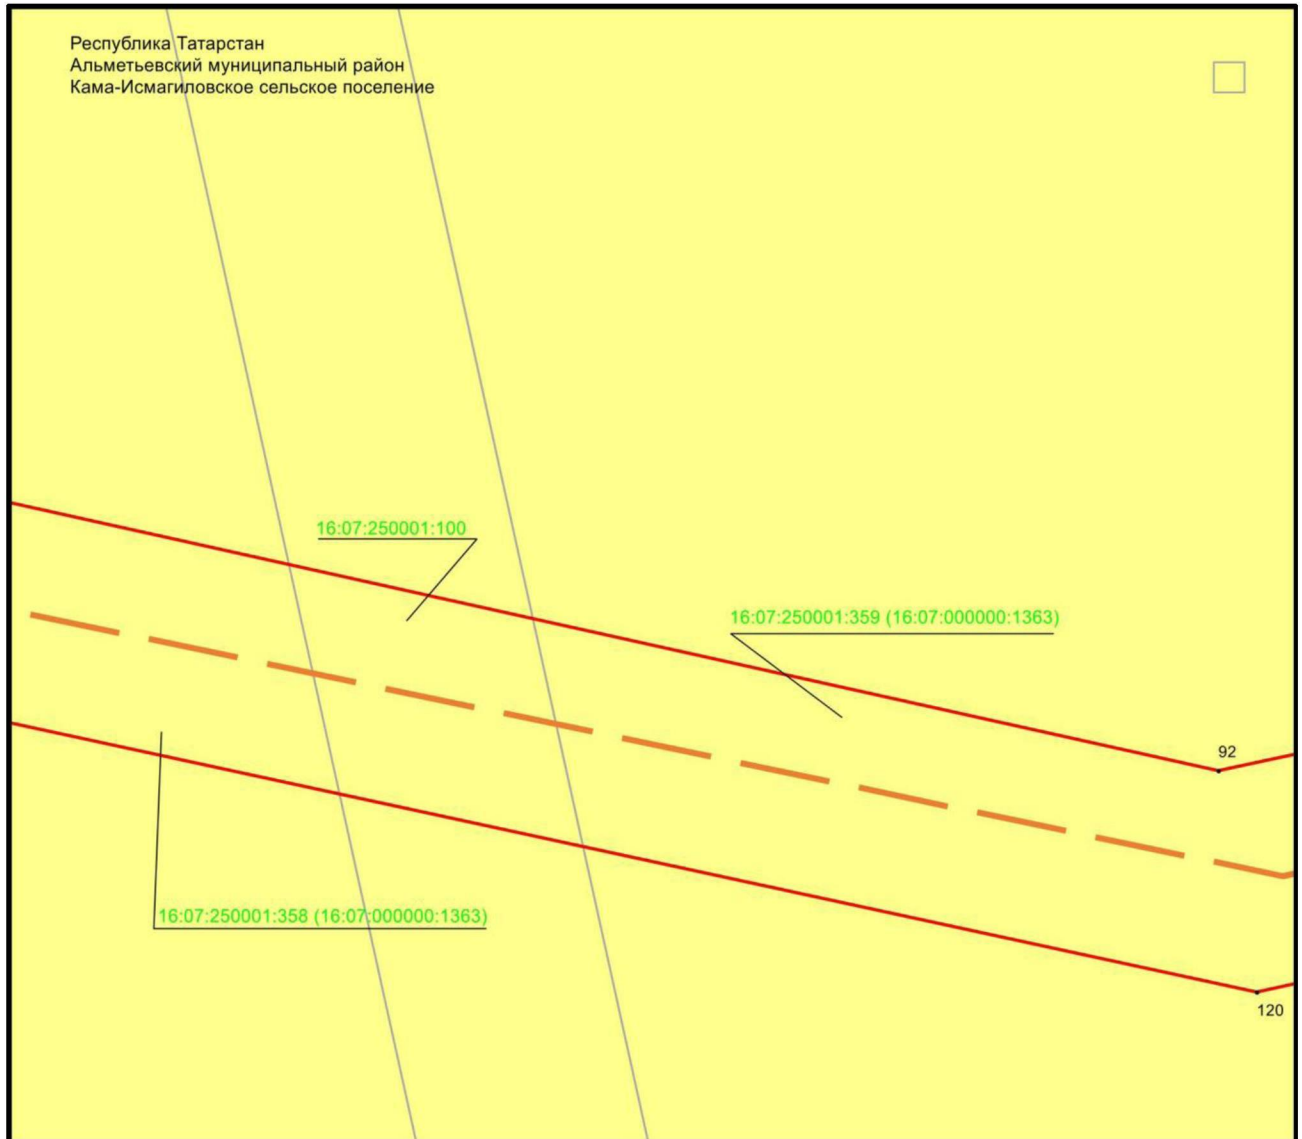

Масштабы 1 : 500


Файдаланыла торган шартлы билгеләр һәм тамгалар:

- 1 – объект чикләренең характерлы ноктасы билгесе
- — объект чиге
- — инженерлык корылмасының проекттагы урнашу урыны (110 кВ һава линиясе күчәре)
- – жир кишәрлеге чиге
- 16:07:250001:359 – жир кишәрлегенң кадастр номеры.

## 4 бүлек




«Узловая – Исмәгыйль 110 кВ һава линиясе» төбәк әһәмиятендәге электр челтәре хужалыгы объектның эксплуатацияләү максатларында гавами сервитут чикләре урнашу схемасы

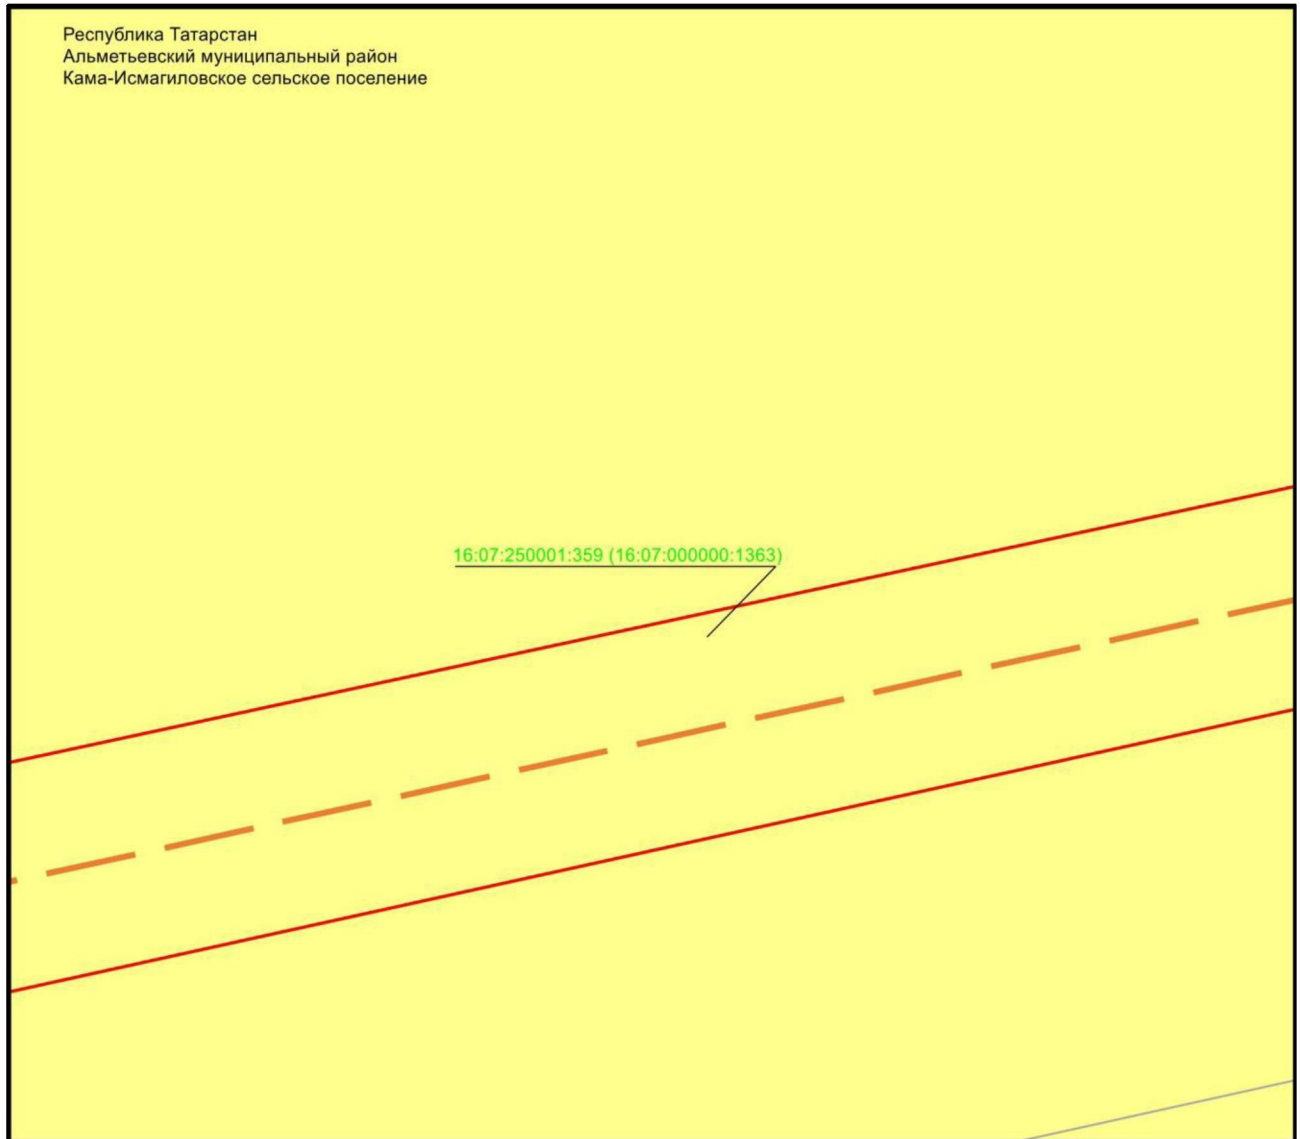3 нче бит, 30 нчы махсус төшермә



Масштабы 1 : 500


Файдаланыла торган шартлы билгеләр һәм тамгалар:

-  – объект чиге
-  – инженерлык корылмасының проекттагы урнашу урыны (110 кВ һава линиясе күчәре)
-  – жир кишәрлеге чиге
- 16:07:250001:359 – жир кишәрлегенә кадастр номеры.

## 4 бүлек




«Узловая – Исмәгыйль 110 кВ һава линиясе» төбәк әһәмиятендәге электр челтәре хужалыгы объектның эксплуатацияләү максатларында гавами сервитут чикләре урнашу схемасы

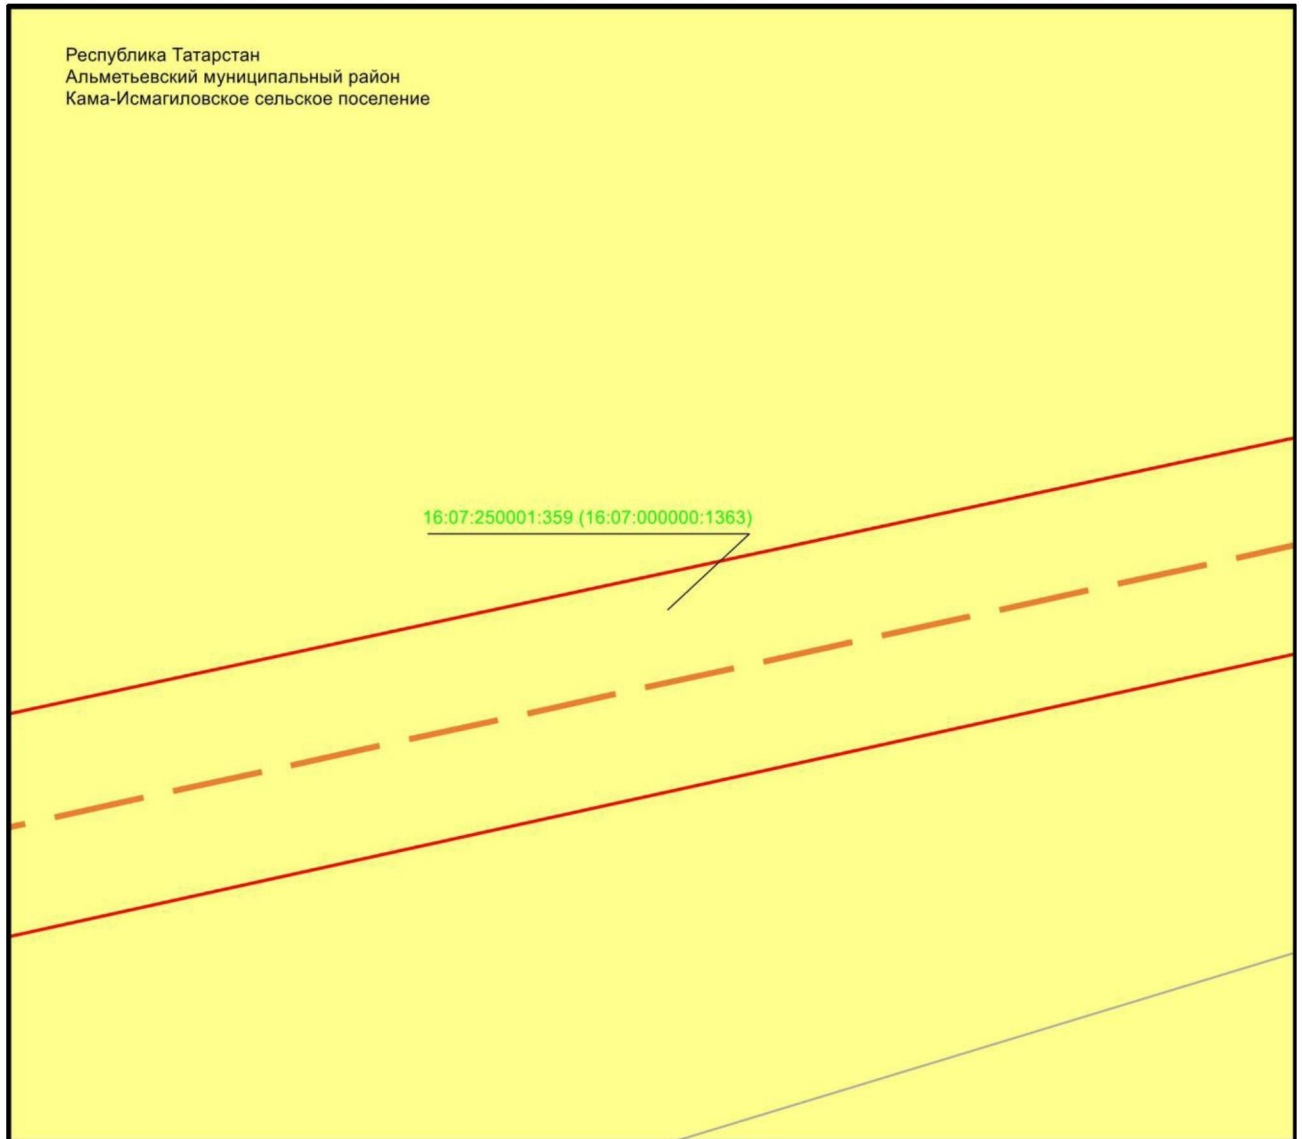3 нче бит, 31 нче махсус төшермә



Масштабы 1 : 500


Файдаланыла торган шартлы билгеләр һәм тамгалар:

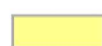-  – объект чиге
-  – инженерлык корылмасының проекттагы урнашу урыны (110 кВ һава линиясе күчәре)
-  – жир кишәрлеге чиге
- 16.07:250001:359 – жир кишәрлегенен кадастр номеры.

## 4 бүлек

«Узловая – Исмәгыйль 110 кВ һава линиясе» төбәк әһәмиятендәге электр челтәре хужалыгы объектның эксплуатацияләү максатларында гавами сервитут чикләре урнашу схемасы

3 нче бит, 32 нче махсус төшермә

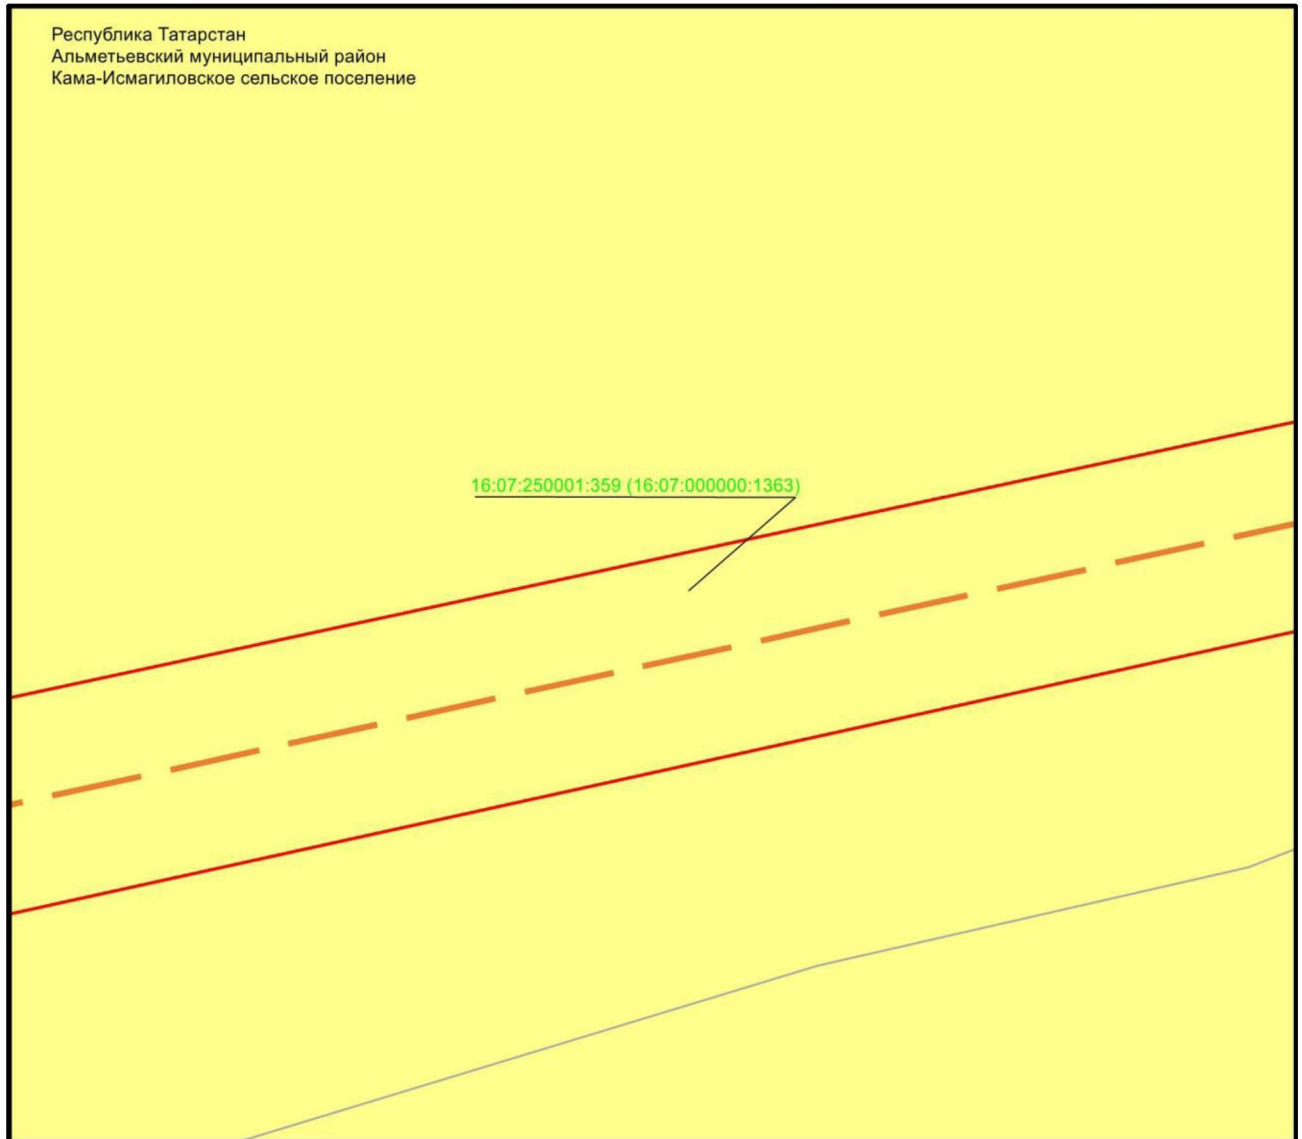

Масштабы 1 : 500

Файдаланыла торган шартлы билгеләр һәм тамгалар:


- — объект чиге
- - - — инженерлык корылмасының проекттагы урнашу урыны (110 кВ һава линиясе күчәре)
- жир кишәрлеге чиге
- 16.07.250001:359 — жир кишәрлегенң кадастр номеры.



## 4 бүлек

«Узловая – Исмәгыйль 110 кВ һава линиясе» төбәк әһәмиятендәге электр челтәре хужалыгы объектның эксплуатацияләү максатларында гавами сервитут чикләре урнашу схемасы

3 нче бит, 33 нче махсус төшермә

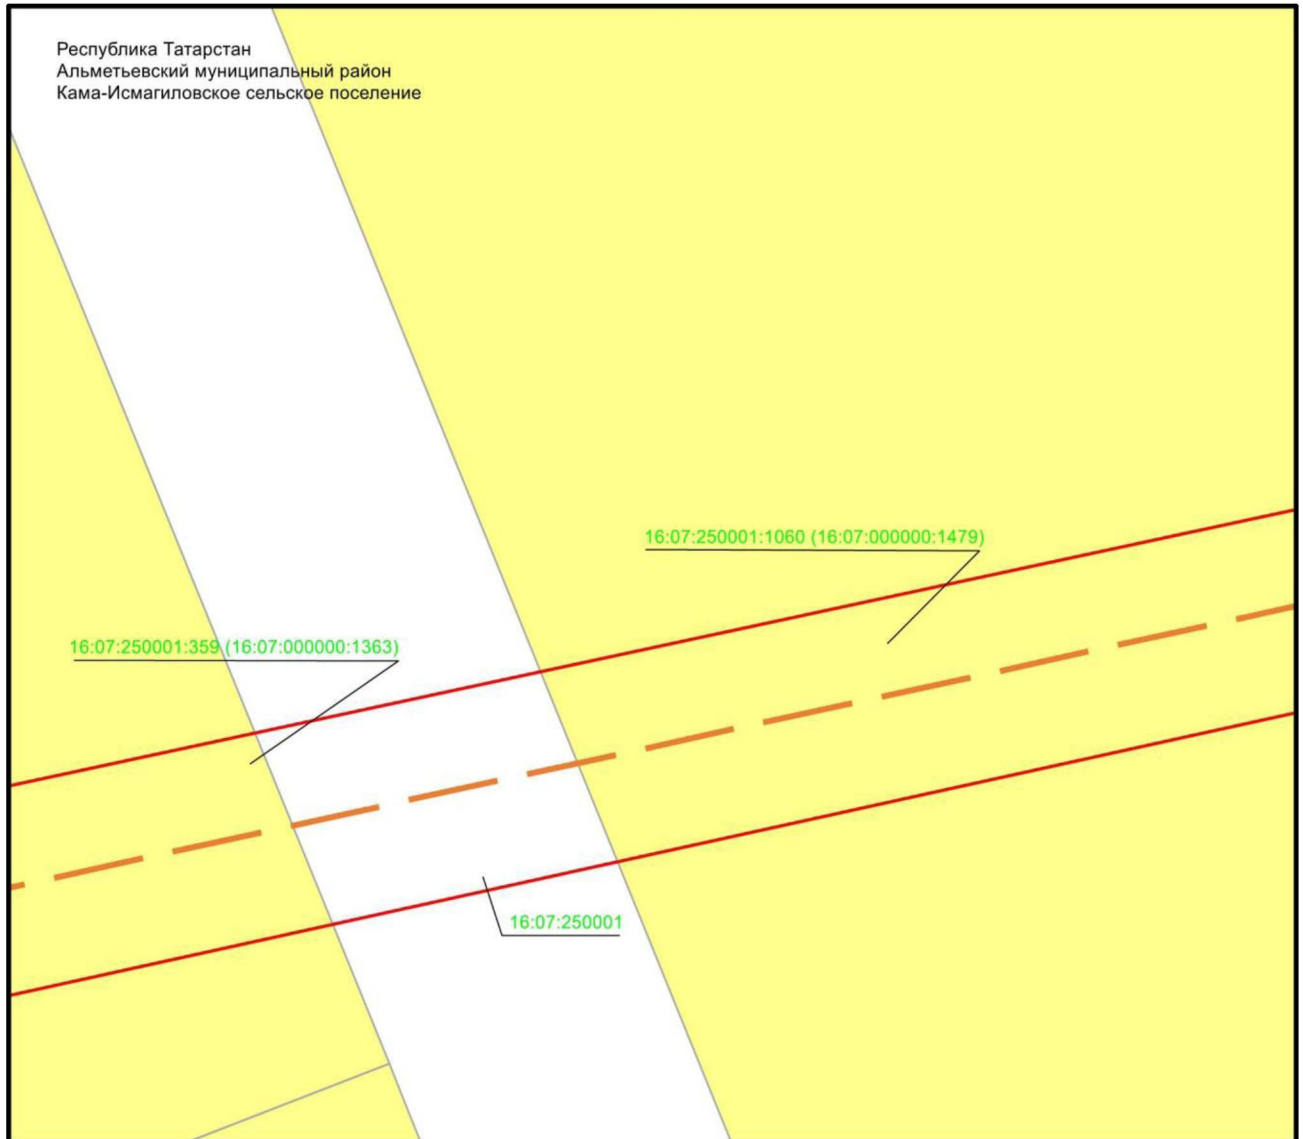

Масштабы 1 : 500


Файдаланыла торган шартлы билгеләр һәм тамгалар:

- — объект чиге
- - - — инженерлык корылмасының проекттагы урнашу урыны (110 кВ һава линиясе күчәре)
- жир кишәрлеге чиге
- 16:07:250001 — кадастр кварталы номеры
- 16:07:250001:1060 — жир кишәрлегенә кадастр номеры.

## 4 бүлек

«Узловая – Исмагыйль 110 кВ һава линиясе» төбәк әһәмиятендәге электр челтәре хужалыгы объектның эксплуатацияләү максатларында гавами сервитут чикләре урнашу схемасы

3 нче бит, 34 нче махсус төшермә

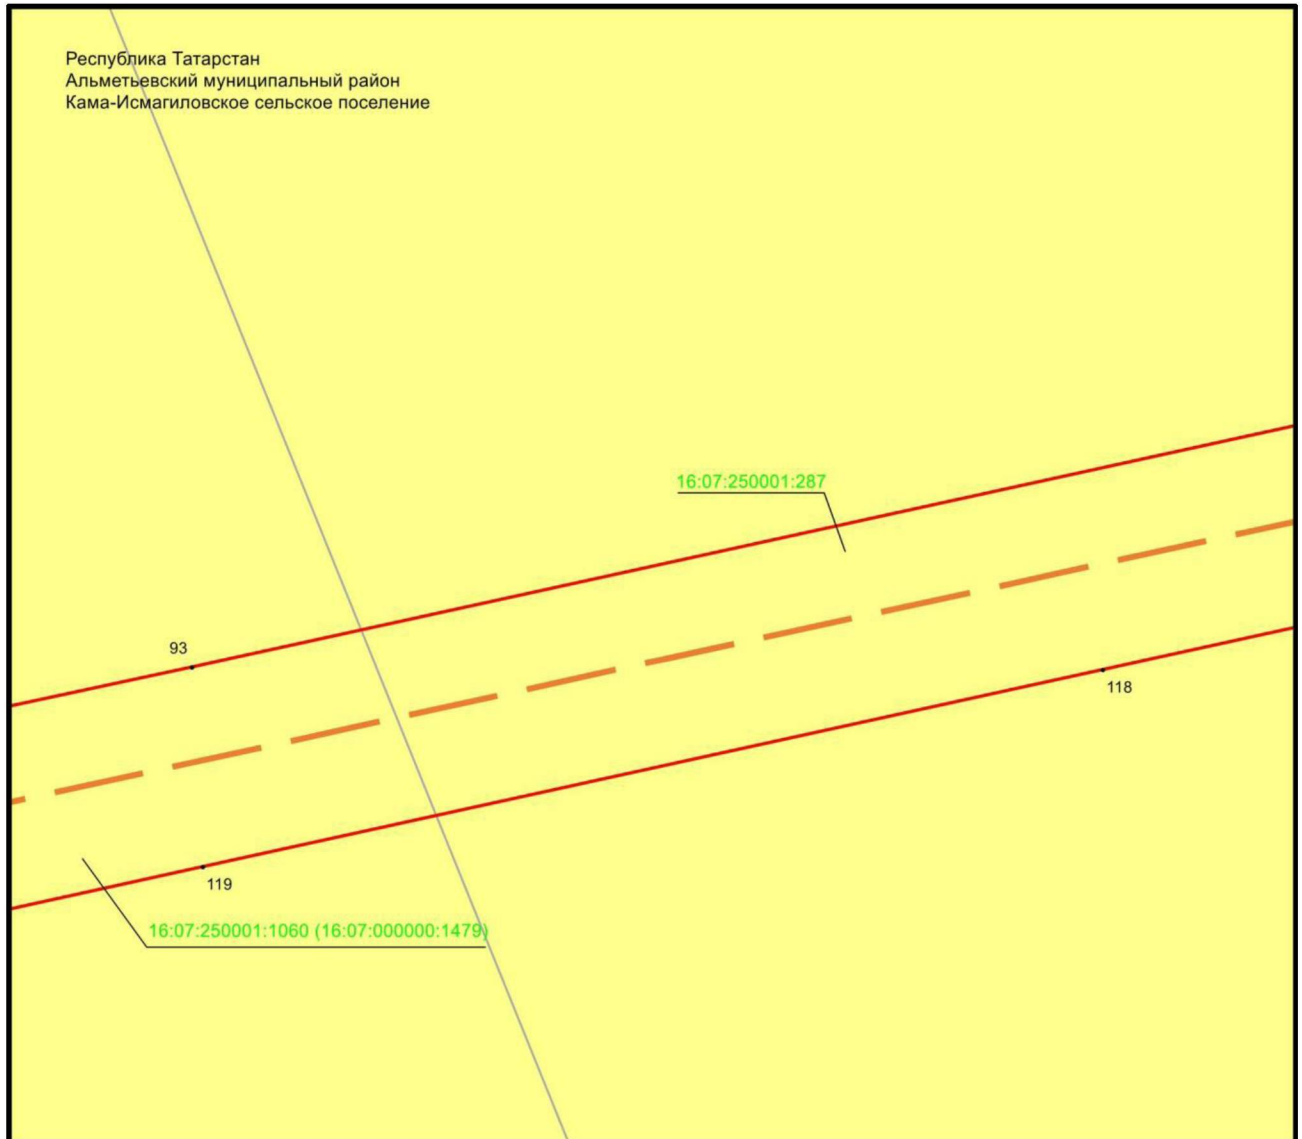

Масштабы 1 : 500


Файдаланыла торган шартлы билгеләр һәм тамгалар:

- 1 – объект чикләренең характерлы ноктасы билгесе
- — объект чиге
- — инженерлык корылмасының проекттагы урнашу урыны (110 кВ һава линиясе күчәре)
- — жир кишәрлеге чиге
- 16:07:250001:287 – жир кишәрлегенен кадастр номеры.

## 4 бүлек




«Узловая – Исмәгыйль 110 кВ һава линиясе» төбәк әһәмиятендәге электр челтәре хужалыгы объектның эксплуатацияләү максатларында гавами сервитут чикләре урнашу схемасы

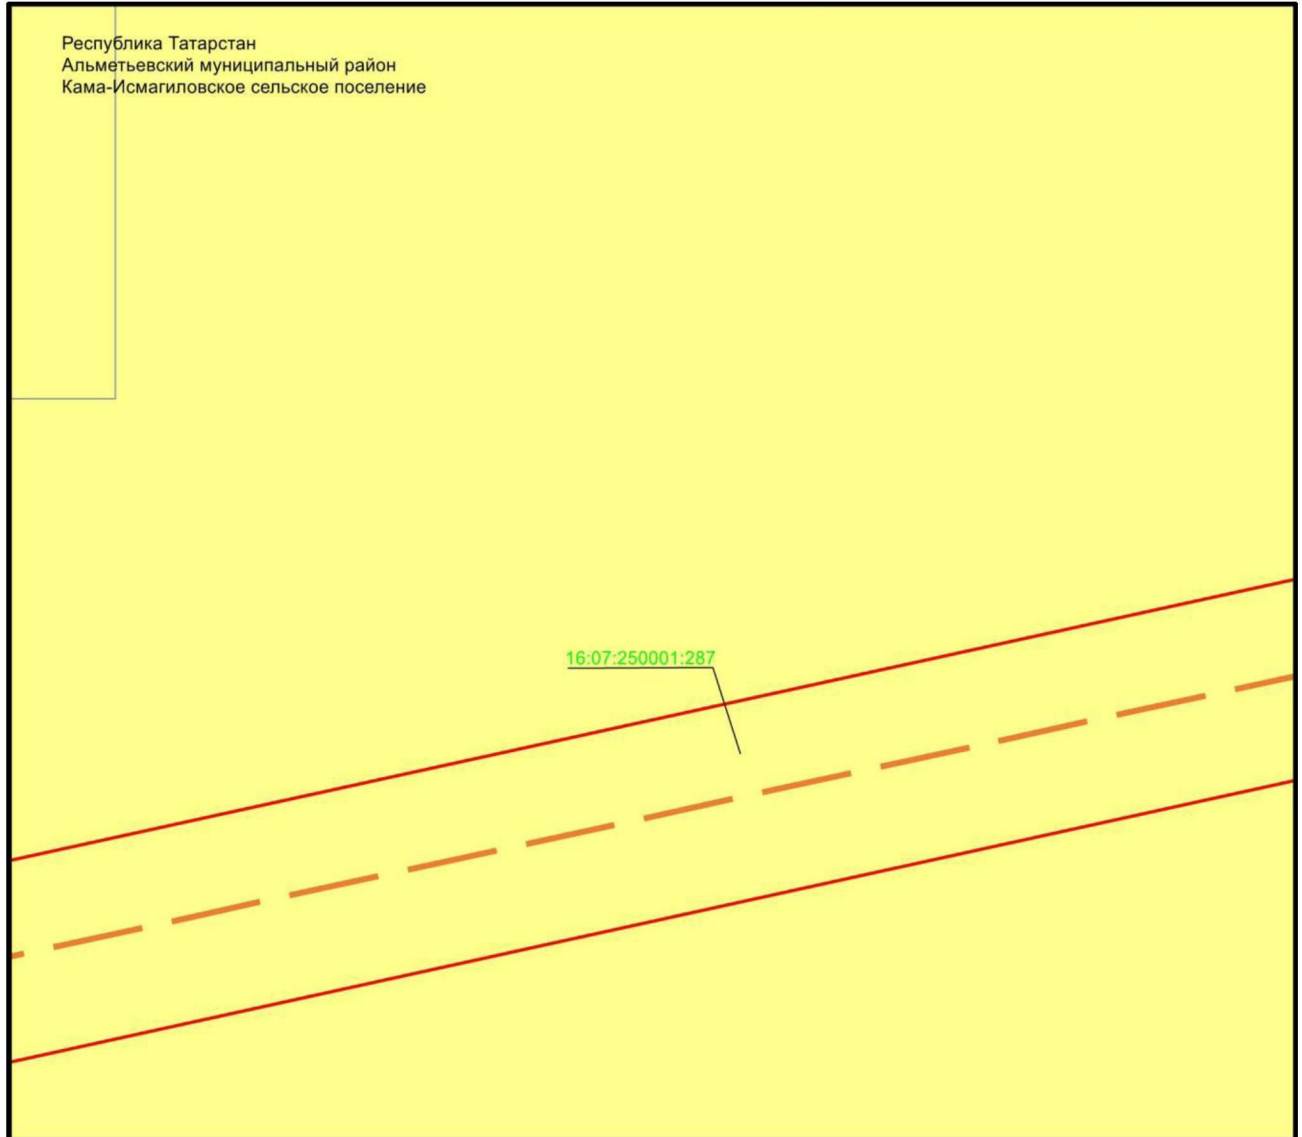3 нче бит, 35 нче махсус төшермә



Масштабы 1 : 500


Файдаланыла торган шартлы билгеләр һәм тамгалар:

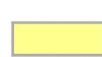-  – объект чиге
-  – инженерлык корылмасының проекттагы урнашу урыны (110 кВ һава линиясе күчәре)
-  – жир кишәрлеге чиге
- 16:07:250001:287 – жир кишәрлегенең кадастр номеры.

## 4 бүлек

«Узловая – Исмәгыйль 110 кВ һава линиясе» төбәк әһәмиятендәге электр челтәре хужалыгы объекттын эксплуатацияләү максатларында гавами сервитут чикләре урнашу схемасы

3 нче бит, 36 нчы махсус төшермә

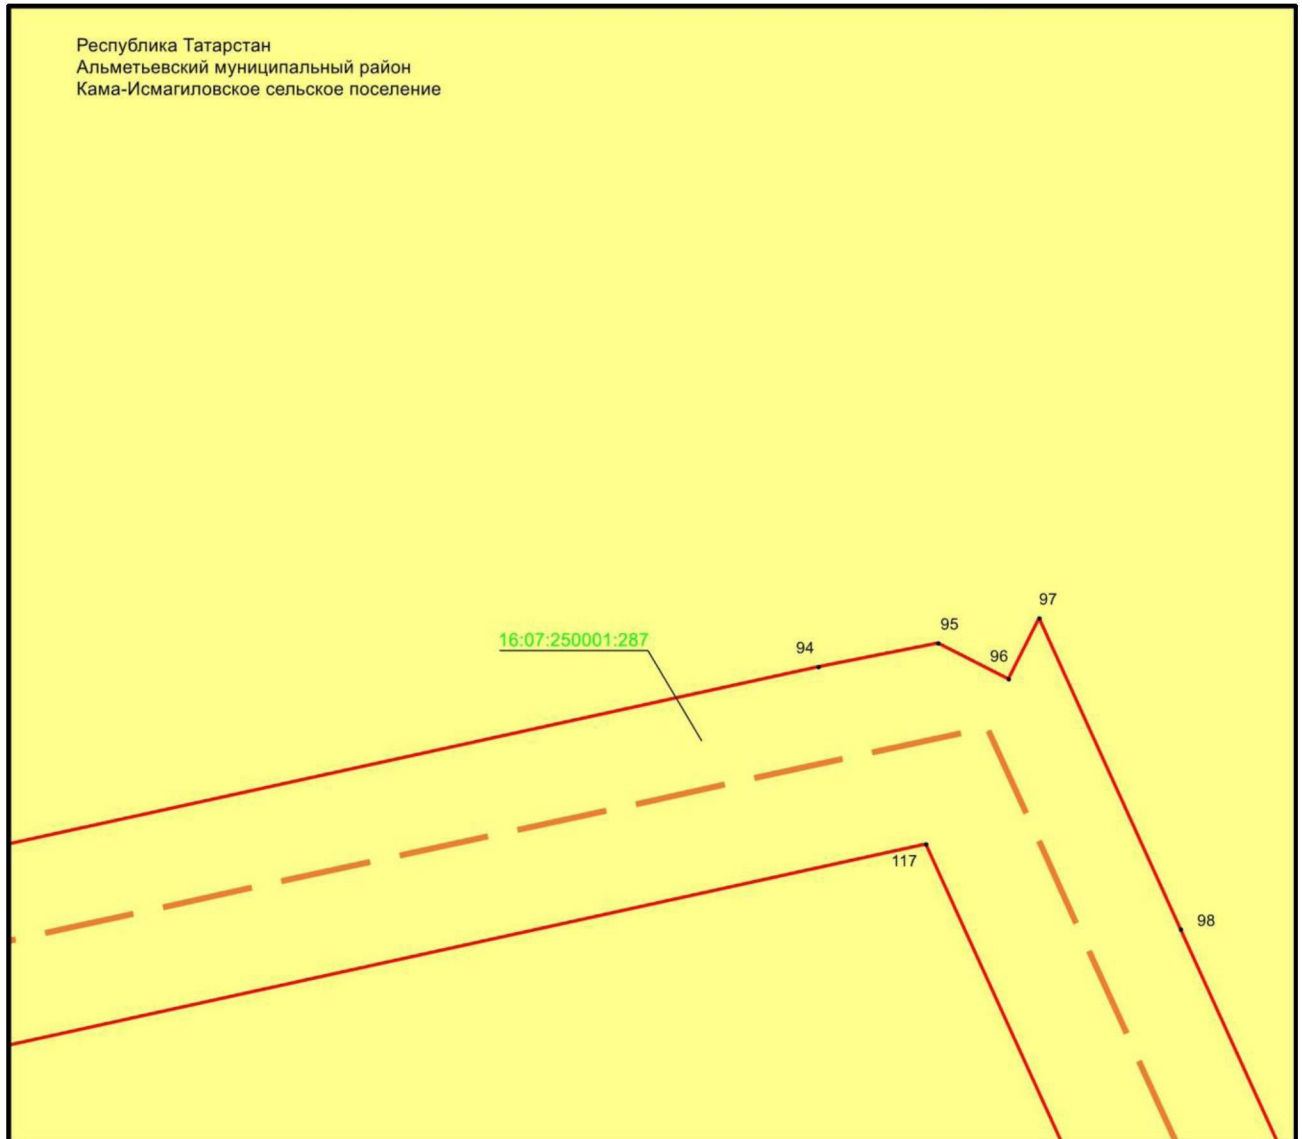

Масштабы 1 : 500


Файдаланыла торган шартлы билгеләр һәм тамгалар:

- 1 – объект чикләренең характерлы ноктасы билгесе
- объект чиге
- инженерлык корылмасының проекттагы урнашу урыны (110 кВ һава линиясе күчәре)
- жир кишәрлеге чиге
- 16:07:250001:287 – жир кишәрлегенен кадастр номеры.

## 4 бүлек

«Узловая – Исмагыйль 110 кВ һава линиясе» төбәк эһәмиятендәге электр челтәре хужалыгы объектның эксплуатацияләү максатларында гавами сервитут чикләре урнашу схемасы

3 нче бит, 37 нче махсус төшермә

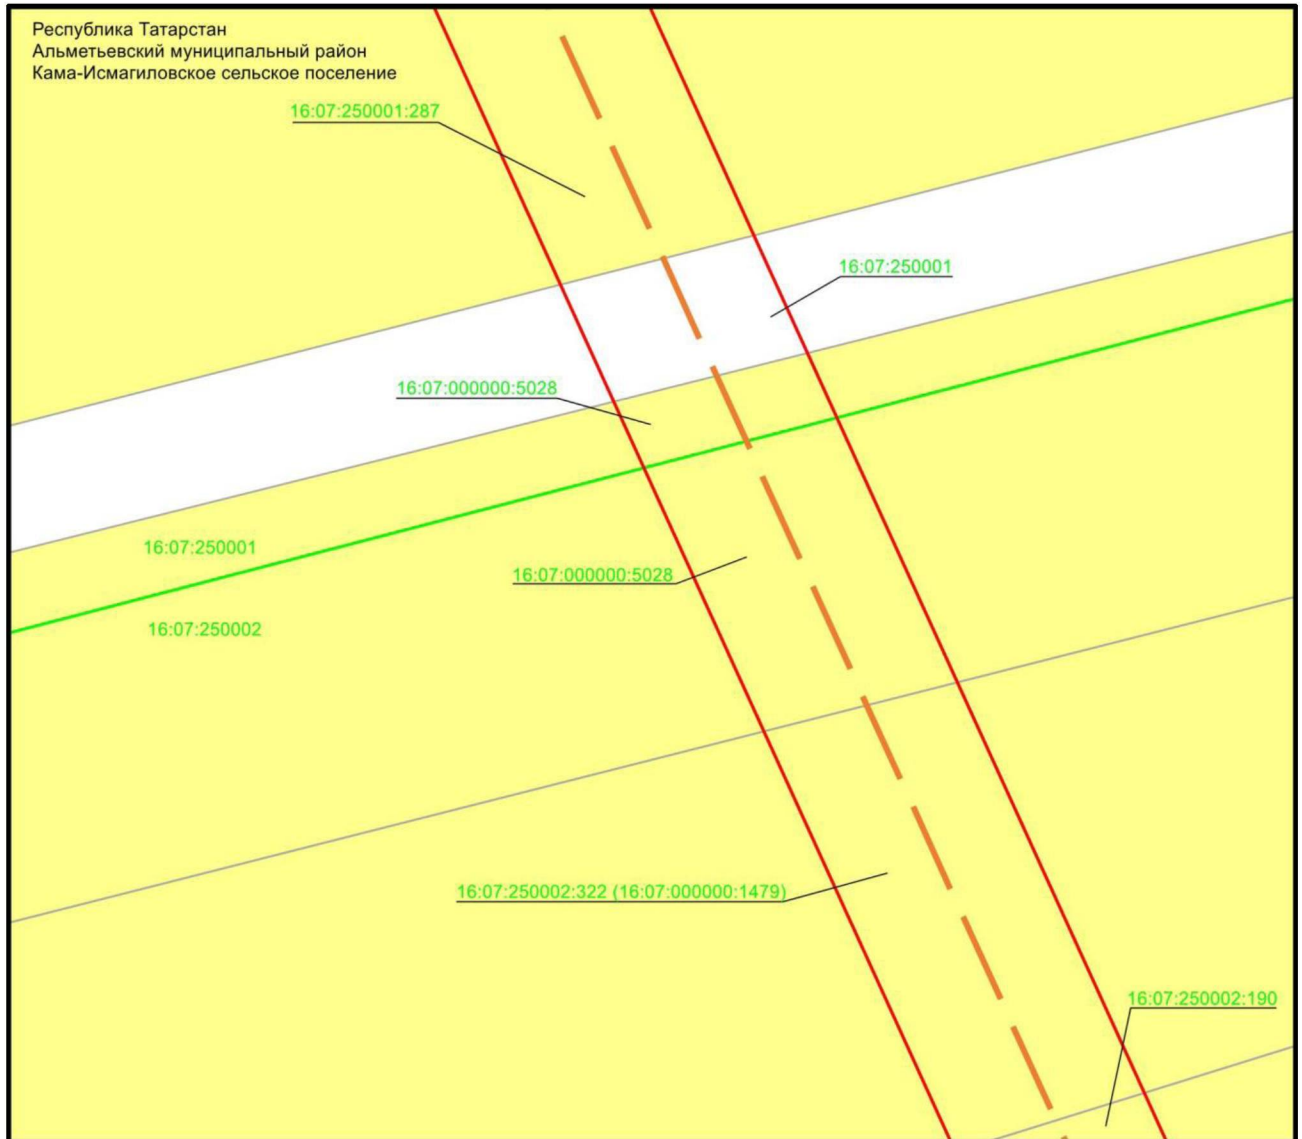

Масштабы 1 : 500


Файдаланыла торган шартлы билгеләр һәм тамгалар:

- — объект чиге
- - - — инженерлык корылмасының проекттагы урнашу урыны (110 кВ һава линиясе күчәре)
- — кадастр кварталы чиге
- жыр кишәрлеге чиге
- 16:07:250002 — кадастр кварталы номеры
- 16:07:250002:322 — жыр кишәрлегенә кадастр номеры.

## 4 бүлек

«Узловая – Исмагыйль 110 кВ һава линиясе» төбәк эһәмиятендәге электр челтәре хужалыгы объекттын эксплуатацияләү максатларында гавами сервитут чикләре урнашу схемасы

3 нче бит, 38 нче махсус төшермә

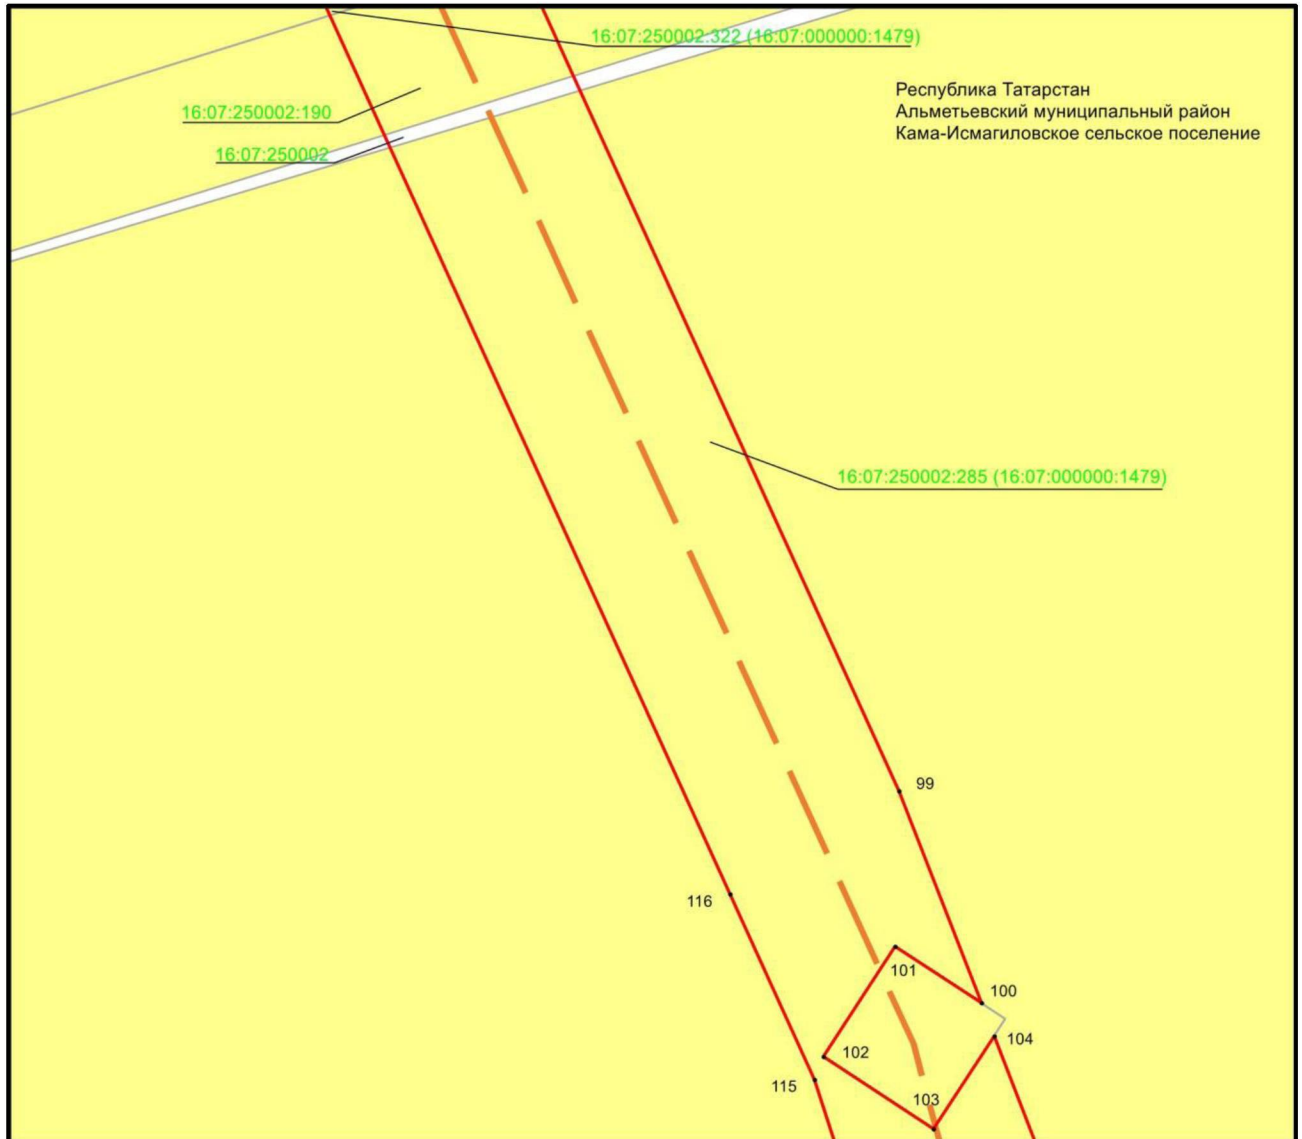

Масштабы 1 : 500


Файдаланыла торган шартлы билгеләр һәм тамгалар:

- 1 – объект чикләренең характерлы ноктасы билгесе
- — объект чиге
- — инженерлык корылмасының проекттагы урнашу урыны (110 кВ һава линиясе күчәре)
- — жир кишәрлеге чиге
- 16:07:250002 – кадастр кварталы номеры
- 16:07:250002:285 – жир кишәрлегенең кадастр номеры.

## 4 бүлек

«Узловая – Исмәгыйль 110 кВ һава линиясе» төбәк әһәмиятендәге электр челтәре хужалыгы объектның эксплуатацияләү максатларында гавами сервитут чикләре урнашу схемасы

3 нче бит, 39 нчы махсус төшермә

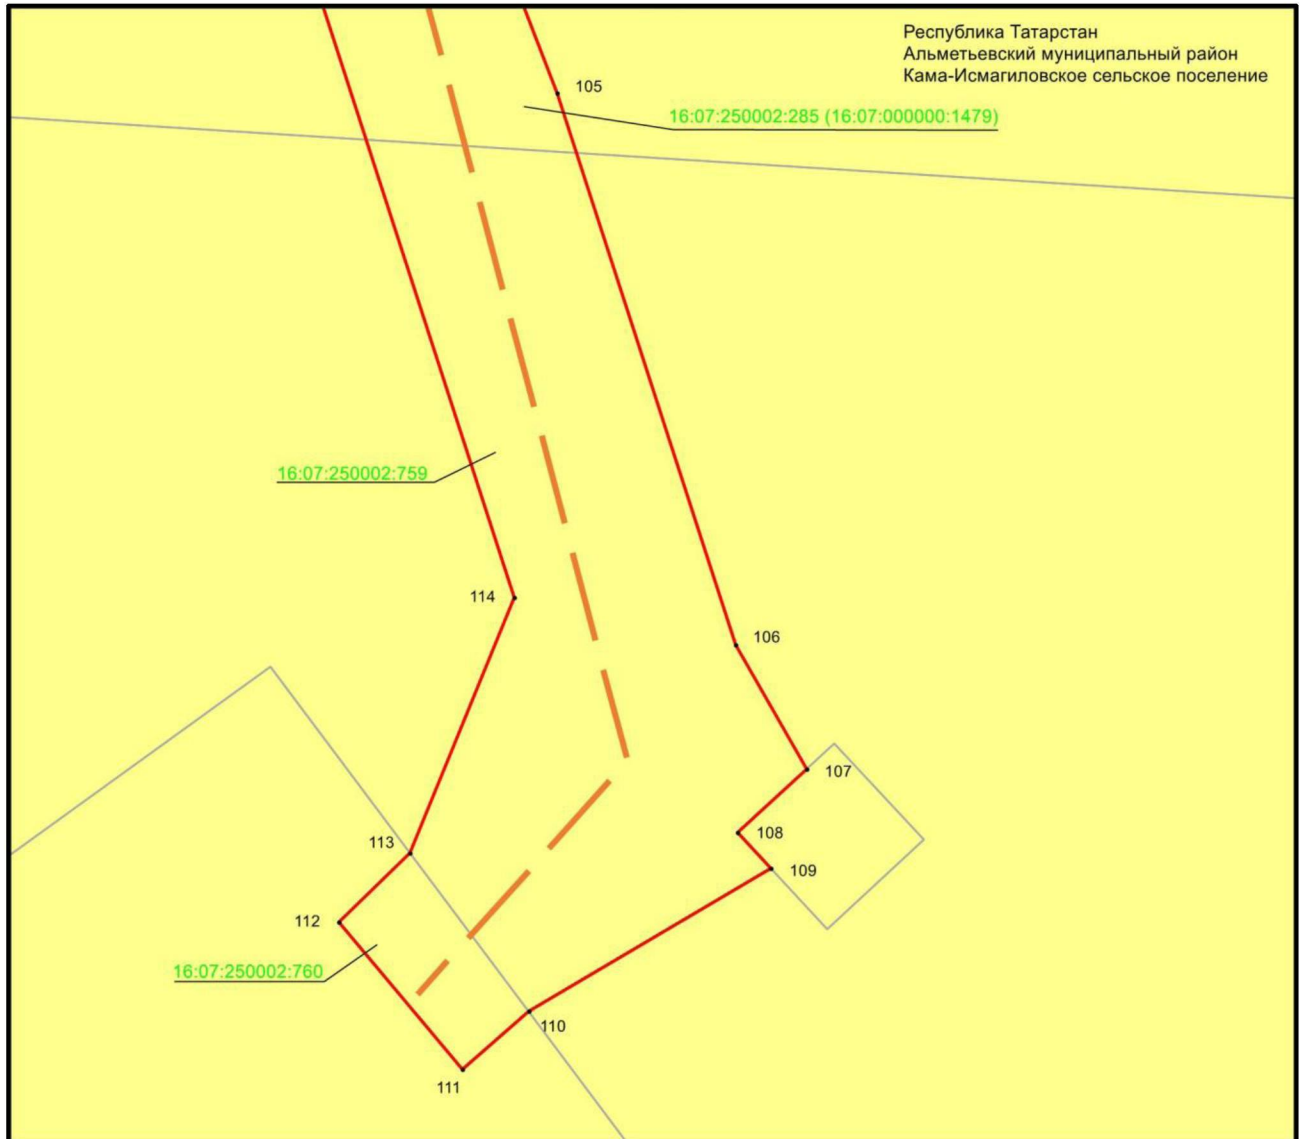

Масштабы 1 : 500

Файдаланыла торган шартлы билгеләр һәм тамгалар:

- 1 – объект чикләренең характерлы ноктасы билгесе
- — объект чиге
- — инженерлык корылмасының проекттагы урнашу урыны (110 кВ һава линиясе күчәре)
- — жир кишәрлеге чиге
- 16:07:250002:759 — жир кишәрлегенең кадастр номеры.