



**ПОСТАНОВЛЕНИЕ**

2023 ел, 13 ноябрь

г.Казань

**КАРАР**

№ 1474

«Сидоровка – Түбән Кама ТЭЦ 1, 2 110 кВ һава линиясе» төбәк әһәмиятендәге электр челтәре хужалыгы объектның эксплуатацияләү максатларында «Сетевая компания» акционерлык жәмгыяте мәнфәгатьләрендә гавами сервитут билгеләү турында

Россия Федерациясе Жир кодексының V<sup>7</sup> бүлегә, «Россия Федерациясе Жир кодексын гамәлгә кертү турында» 2001 елның 25 октябрәндәге 13<sup>7</sup>-ФЗ номерлы Федераль законның 36 статьясы, Россия Федерациясе Хөкүмәтенә «Электр челтәре хужалыгы объектларының саклау зоналарын һәм мондый зоналар чикләрендә урнашкан жир кишәрлекләреннән файдалануның махсус шартларын билгеләү тәртибе турында» 2009 елның 24 февралендәге 160 номерлы карары, Татарстан Республикасы Министрлар Кабинетының «Татарстан Республикасын территориаль планлаштыру схемасын раслау турында» 2011 ел, 21 февраль, 134 нче карары белән расланган Татарстан Республикасын территориаль планлаштыру схемасы нигезендә, «Сидоровка – Түбән Кама ТЭЦ 1, 2 110 кВ һава линиясе» төбәк әһәмиятендәге электр челтәре хужалыгы объектның эксплуатацияләү максатларында Татарстан Республикасы Министрлар Кабинеты КАРАР БИРӘ:

1. «Сидоровка – Түбән Кама ТЭЦ 1, 2 110 кВ һава линиясе» төбәк әһәмиятендәге электр челтәре хужалыгы объектның эксплуатацияләү максатларында «Сетевая компания» акционерлык жәмгыяте (ИНН 1655049111, ОГРН 1021602830930) мәнфәгатьләрендә кушымтада күрсәтелгән жир кишәрлекләренә (алга таба – жир кишәрлекләре) карата 49 елга гавами сервитут (алга таба – гавами сервитут) билгеләргә.

2. Бу карарга теркәлгән «Сидоровка – Түбән Кама ТЭЦ 1, 2 110 кВ һава линиясе» төбәк әһәмиятендәге электр челтәре хужалыгы объектның эксплуатацияләү максатларында гавами сервитут чикләре урнашу урынының график тасвирламасын расларга.

3. Түбэндәгеләр дип билгеләргә:

«Россия Федерациясе Жир кодексын гамәлгә кертү турында» 2001 елның 25 октябрдәгә 137-ФЗ номерлы Федераль законның 3<sup>6</sup> статьясындагы 4 пункты нигезендә гавами сервитут өчен түләү билгеләнми;

жир кишәрлекләреннән рөхсәт ителгән файдалану нигезендә алардан файдалану мөмкин булмагачак яки шактый авыр булагач срогы гавами сервитут срогына туры килә.

4. Татарстан Республикасы Жир һәм мөлкәт мөнәсәбәтләре министрлыгына бу карар кабул ителгән көннән биш эш көне эчендә законнар белән билгеләнгән тәртиптә түбэндәгеләрне тәмин итәргә:

бу карарны Татарстан Республикасы Жир һәм мөлкәт мөнәсәбәтләре министрлыгының «Интернет» мәгълүмат-телекоммуникация челтәрендәгә рәсми сайтында урнаштыруны;

бу карарның күчermәләрен «Роскадастр» гавами-хокукый компаниясенен Татарстан Республикасы буенча филиалына, «Сетевая компания» акционерлык жәмгыятенә жиберүне.

5. «Сетевая компания» акционерлык жәмгыятенә түбэндәгеләрне тәкдим итәргә:

жир кишәрлекләренен хокук ияләре белән гавами сервитутны гамәлгә ашыру турында килешү төзүне;

Россия Федерациясе Хөкүмәтенен «Электр челтәре хужалыгы объектларының саклау зоналарын һәм мондый зоналар чикләрендә урнашкан жир кишәрлекләреннән файдалануның махсус шартларын билгеләү тәртибе турында» 2009 елның 24 февралендәгә 160 номерлы карары нигезендә «Сидоровка – Түбән Кама ТЭЦ 1, 2 110 кВ һава линиясе» төбәк әһәмиятендәгә электр челтәре хужалыгы объектына карата саклау зонасы чикләрен килештерү турындагы гариза белән федераль дәүләт энергетика күзәтчелеген гамәлгә ашыручы федераль башкарма хакимият органына мөрәжәгать итүне;

«Сидоровка – Түбән Кама ТЭЦ 1, 2 110 кВ һава линиясе» төбәк әһәмиятендәгә электр челтәре хужалыгы объектына техник хезмәт күрсәтү буенча тәмин ителеше өчен ачык сервитут билгеләнгән план (регламент) эшләрен елга бер тапкыр гамәлгә ашыруны;

жир кишәрлекләрен аларның рөхсәт ителгән файдалану төре нигезендә файдалану өчен яраклы хәлгә китерүне;

гавами сервитут нигезендә урнаштырылган инженерлык корылмасын, тәмин ителеше өчен гавами сервитут билгеләнгән эшчәнлек тәмамланганнан соң, Россия Федерациясе Жир кодексының 39<sup>50</sup> статьясында билгеләнгән срокларда сүтүне.

6. Бу карарның үтәлешен тикшерүдә тотуны Татарстан Республикасы Жир һәм мөлкәт мөнәсәбәтләре министрлыгына йөкләргә.

Татарстан Республикасы  
 Министрлар Кабинетының  
 2023 ел, 13 ноябрь, 1474 нче  
 карарына кушымта

«Сидоровка – Түбән Кама ТЭЦ 1, 2 110 кВ һава линиясе» төбәк әһәмиятендәге электр челтәре хужалыгы объектның эксплуатацияләү максатларында гавами сервитут билгеләнә торган жир кишәрлекләре исемлеге

Т/с	Жир кишәрлегенен кадастр номеры	Бердәм жирдән файдалануның кадастр номеры	Жир кишәрлегенен хокук иясе	Хокук төре	Күчәмсез мөлкәтнең бердәм дәүләт реестрыннан белешмәләр нигезендә жир кишәрлегенен урнашу урыны	Гавами сервитут билгеләнә торган майдан, кв.метр
1		3	4	5	6	7
1.	16:39:000000:469	16:39:160702:249	–	–	Татарстан Республикасы, Тукай муниципаль районы, Круглое Поле авыл жирлеге, Круглое Поле поселогы	128
			«Транзит плюс» жаваплылыгы чикләнгән жәмгыяте	Аренда (шул исәптән субаренда)		
			Джибладзе Гоча Валикоевич	Аренда (шул исәптән субаренда)		
2.	16:39:072301:167	16:39:000000:135	–	–	Татарстан Республикасы, Тукай муниципаль районы	13
3.	16:39:072301:168	16:39:000000:135	–	–	Татарстан Республикасы, Тукай муниципаль районы	13

1	2	3	4	5	6	7
4.	16:39:072301:169	16:39:000000:135	–	–	Татарстан Республикасы, Тукай муниципаль районы	13
5.	16:39:072301:170	16:39:000000:135	–	–	Татарстан Республикасы, Тукай муниципаль районы	13
6.	16:39:072301:171	16:39:000000:135	–	–	Татарстан Республикасы, Тукай муниципаль районы	100
7.	16:39:072301:172	16:39:000000:135	–	–	Татарстан Республикасы, Тукай муниципаль районы	13
8.	16:39:072301:173	16:39:000000:135	–	–	Татарстан Республикасы, Тукай муниципаль районы	13
9.	16:39:072301:174	16:39:000000:135	–	–	Татарстан Республикасы, Тукай муниципаль районы	13
10.	16:39:072301:175	16:39:000000:135	–	–	Татарстан Республикасы, Тукай муниципаль районы	13
11.	16:39:072301:176	16:39:000000:135	–	–	Татарстан Республикасы, Тукай муниципаль районы	13
12.	16:39:072301:177	16:39:000000:135	–	–	Татарстан Республикасы, Тукай муниципаль районы	13
13.	16:39:072301:178	16:39:000000:135	–	–	Татарстан Республикасы, Тукай муниципаль районы	100
14.	16:39:072301:179	16:39:000000:135	–	–	Татарстан Республикасы, Тукай муниципаль районы	40
15.	16:39:071301:21	16:39:000000:135	–	–	Татарстан Республикасы, Тукай муниципаль районы	40
16.	16:39:071301:22	16:39:000000:135	–	–	Татарстан Республикасы, Тукай муниципаль районы	40
17.	16:39:071301:23	16:39:000000:135	–	–	Татарстан Республикасы, Тукай муниципаль районы	40

1	2	3	4	5	6	7
18.	16:39:041501:10	16:39:000000:135	–	–	Татарстан Республикасы, Тукай муниципаль районы	39
19.	16:39:041501:11	16:39:000000:135	–	–	Татарстан Республикасы, Тукай муниципаль районы	39
20.	16:39:041501:12	16:39:000000:135	–	–	Татарстан Республикасы, Тукай муниципаль районы	39
21.	16:39:041501:13	16:39:000000:135	–	–	Татарстан Республикасы, Тукай муниципаль районы	39
22.	16:39:041501:14	16:39:000000:135	–	–	Татарстан Республикасы, Тукай муниципаль районы	39
23.	16:39:041501:15	16:39:000000:135	–	–	Татарстан Республикасы, Тукай муниципаль районы	40
24.	16:39:041501:7	16:39:000000:135	–	–	Татарстан Республикасы, Тукай муниципаль районы	39
25.	16:39:041501:8	16:39:000000:135	–	–	Татарстан Республикасы, Тукай муниципаль районы	39
26.	16:39:041501:9	16:39:000000:135	–	–	Татарстан Республикасы, Тукай муниципаль районы	39
27.	16:39:041502:30	16:39:000000:135	–	–	Татарстан Республикасы, Тукай муниципаль районы	39
28.	16:39:041502:31	16:39:000000:135	–	–	Татарстан Республикасы, Тукай муниципаль районы	39
29.	16:39:041502:32	16:39:000000:135	–	–	Татарстан Республикасы, Тукай муниципаль районы	39
30.	16:39:041502:33	16:39:000000:135	–	–	Татарстан Республикасы, Тукай муниципаль районы	39

1	2	3	4	5	6	7
31.	16:39:041502:34	16:39:000000:135	–	–	Татарстан Республикасы, Тукай муниципаль районы	39
32.	16:39:041502:35	16:39:000000:135	–	–	Татарстан Республикасы, Тукай муниципаль районы	39
33.	16:39:041502:36	16:39:000000:135	–	–	Татарстан Республикасы, Тукай муниципаль районы	39
34.	16:39:072901:10	16:39:000000:135	–	–	Татарстан Республикасы, Тукай муниципаль районы	7
35.	16:39:072901:9	16:39:000000:135	–	–	Татарстан Республикасы, Тукай муниципаль районы	41
36.	16:39:012101:10	16:39:000000:135	–	–	Татарстан Республикасы, Тукай муниципаль районы	7
37.	16:39:072901:9	16:39:000000:135	–	–	Татарстан Республикасы, Тукай муниципаль районы	41
38.	16:39:012101:10	16:39:000000:135	–	–	Татарстан Республикасы, Тукай муниципаль районы	37
39.	16:39:012101:11	16:39:000000:135	–	–	Татарстан Республикасы, Тукай муниципаль районы	37
40.	16:39:012101:8	16:39:000000:135	–	–	Татарстан Республикасы, Тукай муниципаль районы	37
41.	16:39:012101:9	16:39:000000:135	–	–	Татарстан Республикасы, Тукай муниципаль районы	37
42.	16:39:012601:17	16:39:000000:135	–	–	Татарстан Республикасы, Тукай муниципаль районы	41
43.	16:39:012601:18	16:39:000000:135	–	–	Татарстан Республикасы, Тукай муниципаль районы	41
44.	16:39:012601:19	16:39:000000:135	–	–	Татарстан Республикасы, Тукай муниципаль районы	40

1	2	3	4	5	6	7
45.	16:39:012601:21	16:39:000000:135	–	–	Татарстан Республикасы, Тукай муниципаль районы	40
46.	16:39:012701:107	16:39:000000:135	–	–	Татарстан Республикасы, Тукай муниципаль районы	40
47.	16:39:012701:109	16:39:000000:135	–	–	Татарстан Республикасы, Тукай муниципаль районы	37
48.	16:39:013101:81	16:39:000000:135	–	–	Татарстан Республикасы, Тукай муниципаль районы	16
49.	16:39:160702:2	16:39:000000:135	–	–	Татарстан Республикасы, Тукай муниципаль районы	37
50.	16:39:160702:3	16:39:000000:135	–	–	Татарстан Республикасы, Тукай муниципаль районы	37
51.	16:39:160702:4	16:39:000000:135	–	–	Татарстан Республикасы, Тукай муниципаль районы	37
52.	16:39:160702:5	16:39:000000:135	–	–	Татарстан Республикасы, Тукай муниципаль районы	128
53.	16:39:160701:30	16:39:000000:209	–	–	Татарстан Республикасы, Тукай муниципаль районы, «Биклән» житештерү кооперативы территориясе, 209	82
54.	16:39:160702:6	16:39:000000:135	–	–	Татарстан Республикасы, Тукай муниципаль районы	128
55.	16:39:160701:49	16:39:000000:135	–	–	Татарстан Республикасы, Тукай муниципаль районы	45
56.	16:39:160701:50	16:39:000000:135	–	–	Татарстан Республикасы, Тукай муниципаль районы	37
57.	16:39:160702:1	16:39:000000:135	–	–	Татарстан Республикасы, Тукай муниципаль районы	37

1	2	3	4	5	6	7
58.	16:39:161301:61	16:39:000000:135	–	–	Татарстан Республикасы, Тукай муниципаль районы	37
59.	16:39:161301:63	16:39:000000:135	–	–	Татарстан Республикасы, Тукай муниципаль районы	37
60.	16:39:161301:68	16:39:000000:135	–	–	Татарстан Республикасы, Тукай муниципаль районы	37
61.	16:39:161301:69	16:39:000000:135	–	–	Татарстан Республикасы, Тукай муниципаль районы	37
62.	16:39:161301:72	16:39:000000:135	–	–	Татарстан Республикасы, Тукай муниципаль районы	37
63.	16:39:161301:73	16:39:000000:135	–	-	Татарстан Республикасы, Тукай муниципаль районы	37
64.	16:39:161301:76	16:39:000000:135	–	–	Татарстан Республикасы, Тукай муниципаль районы	37
65.	16:39:161301:79	16:39:000000:135	–	–	Татарстан Республикасы, Тукай муниципаль районы	37
66.	16:39:161301:19	16:39:000000:209	–	–	Татарстан Республикасы, Тукай муниципаль районы	149
67.	16:39:012601:20	16:39:000000:135	–	–	Татарстан Республикасы, Тукай муниципаль районы	40
68.	16:39:012701:106	16:39:000000:135	–	–	Татарстан Республикасы, Тукай муниципаль районы	24
69.	16:39:012701:108	16:39:000000:135	–	–	Татарстан Республикасы, Тукай муниципаль районы	40
Барлыгы						2 859



«Сидоровка – Түбән Кама ТЭЦ 1, 2 110 кВ һава линиясе» төбәк әһәмиятендәге  
электр челтәре хужалыгы объектның эксплуатацияләү максатларында гавами  
сервитут чикләре урнашу урынының график тасвирламасы

1 бүлек

Объект турында мәгълүматлар		
Т/с	Объектның тасвирнамәләре	Тасвирнамәләренң тасвирламасы
1.	Объектның урнашу урыны	Тукай муниципаль районы
2.	Объектның мәйданы +/- мәйданны билгеләү төгәлсез- леге зурлыгы (Р +/- Дельта Р)	2 859 кв.м +/- 17 кв.м
3.	Объектның башка тасвирнамәләре	Гавами сервитут билгеләнә торган жир кишәрлекләренң кадастр номерлары: 16:39:0000:469 (ЕЗ 16:39:160702:249), 16:39:072301:167 (ЕЗ 16:39:0000:135), 16:39:072301:168 (ЕЗ 16:39:0000:135), 16:39:072301:169 (ЕЗ 16:39:0000:135), 16:39:072301:170 (ЕЗ 16:39:0000:135), 16:39:072301:171 (ЕЗ 16:39:0000:135), 16:39:072301:172 (ЕЗ 16:39:0000:135), 16:39:072301:173 (ЕЗ 16:39:0000:135), 16:39:072301:174 (ЕЗ 16:39:0000:135), 16:39:072301:175 (ЕЗ 16:39:0000:135), 16:39:072301:176 (ЕЗ 16:39:0000:135), 16:39:072301:177 (ЕЗ 16:39:0000:135), 16:39:072301:178 (ЕЗ 16:39:0000:135), 16:39:072301:179 (ЕЗ 16:39:0000:135), 16:39:071301:21 (ЕЗ 16:39:0000:135), 16:39:071301:22 (ЕЗ 16:39:0000:135), 16:39:071301:23 (ЕЗ 16:39:0000:135), 16:39:041501:10 (ЕЗ 16:39:0000:135), 16:39:041501:11 (ЕЗ 16:39:0000:135), 16:39:041501:12 (ЕЗ 16:39:0000:135), 16:39:041501:13 (ЕЗ 16:39:0000:135), 16:39:041501:14 (ЕЗ 16:39:0000:135), 16:39:041501:15 (ЕЗ 16:39:0000:135), 16:39:041501:7 (ЕЗ 16:39:0000:135), 16:39:041501:8 (ЕЗ 16:39:0000:135), 16:39:041501:9 (ЕЗ 16:39:0000:135),

	16:39:041502:30 (E3 16:39:0000:135), 16:39:041502:31 (E3 16:39:0000:135), 16:39:041502:32 (E3 16:39:0000:135), 16:39:041502:33 (E3 16:39:0000:135), 16:39:041502:34 (E3 16:39:0000:135), 16:39:041502:35 (E3 16:39:0000:135), 16:39:041502:36 (E3 16:39:0000:135), 16:39:072901:10 (E3 16:39:0000:135), 16:39:072901:9 (E3 16:39:0000:135), 16:39:012101:10 (E3 16:39:0000:135), 16:39:012101:11 (E3 16:39:0000:135), 16:39:012101:8 (E3 16:39:0000:135), 16:39:012101:9 (E3 16:39:0000:135), 16:39:012601:17 (E3 16:39:0000:135), 16:39:012601:18 (E3 16:39:0000:135), 16:39:012601:19 (E3 16:39:0000:135), 16:39:012601:21 (E3 16:39:0000:135), 16:39:012701:107 (E3 16:39:0000:135), 16:39:012701:109 (E3 16:39:0000:135), 16:39:013101:81 (E3 16:39:0000:135), 16:39:160702:2 (E3 16:39:0000:135), 16:39:160702:3 (E3 16:39:0000:135), 16:39:160702:4 (E3 16:39:0000:135), 16:39:160702:5 (E3 16:39:0000:135), 16:39:160701:30 (E3 16:39:0000:209), 16:39:160702:6 (E3 16:39:0000:135), 16:39:160701:49 (E3 16:39:0000:135), 16:39:160701:50 (E3 16:39:0000:135), 16:39:160702:1 (E3 16:39:0000:135), 16:39:161301:61 (E3 16:39:0000:135), 16:39:161301:63 (E3 16:39:0000:135), 16:39:161301:68 (E3 16:39:0000:135), 16:39:161301:69 (E3 16:39:0000:135), 16:39:161301:72 (E3 16:39:0000:135), 16:39:161301:73 (E3 16:39:0000:135), 16:39:161301:76 (E3 16:39:0000:135), 16:39:161301:79 (E3 16:39:0000:135), 16:39:161301:19 (E3 16:39:0000:209), 16:39:012601:20 (E3 16:39:0000:135), 16:39:012701:106 (E3 16:39:0000:135), 16:39:012701:108 (E3 16:39:0000:135)
--	--

## 2 бүлек

Объект чикләренен урнашу урыны турында мәгълүматлар					
1. Координатлар системасы: Халыкара координатлар системасы – 16					
2. Объект чикләренен характерлы нокталары турында мәгълүматлар					
Чикләренен характерлы нокталары билгесе	Координатлар, м		Характерлы ноктаның координатларын билгеләү ысулы	Характерлы нокта урынының уртача квадрат төгәлсезлеге (Mt), м	Жирлектә нокта билгесенен тасвирламасы (булганда)
	X	Y			
1	.	3	4	5	6
-	-	-	-	-	-
3. Объект чиге өлешенен (өлешләренен) характерлы нокталары турында мәгълүматлар					
Чик өлешенен характерлы нокталары билгесе	Координатлар, м		Характерлы ноктаның координатларын билгеләү ысулы	Характерлы нокта урынының уртача квадрат төгәлсезлеге (Mt), м	Жирлектә нокта билгесенен тасвирламасы (булганда)
	X	Y			
1	2	3	4	5	6
1 өлеш					
1	460608.04	2316119.74	Аналитик	0.1	-
.	460605.54	2316125.84	Аналитик	0.1	-
3	460599.80	2316123.49	Аналитик	0.1	-
4	460602.31	2316117.38	Аналитик	0.1	-
1	460608.04	2316119.74	Аналитик	0.1	-
2 өлеш					
5	460483.55	2316060.46	Аналитик	0.1	-
6	460482.43	2316062.81	Аналитик	0.1	-
7	460480.08	2316061.69	Аналитик	0.1	-
8	460481.20	2316059.34	Аналитик	0.1	-
5	460483.55	2316060.46	Аналитик	0.1	-
3 өлеш					
9	460318.07	2315978.12	Аналитик	0.1	-
10	460316.48	2315981.31	Аналитик	0.1	-
11	460313.29	2315979.72	Аналитик	0.1	-
12	460314.88	2315976.53	Аналитик	0.1	-
9	460318.07	2315978.12	Аналитик	0.1	-
4 өлеш					
13	460148.79	2315894.02	Аналитик	0.1	-
14	460147.48	2315897.33	Аналитик	0.1	-
15	460144.17	2315896.02	Аналитик	0.1	-
16	460145.48	2315892.71	Аналитик	0.1	-
13	460148.79	2315894.02	Аналитик	0.1	-
5 өлеш					

1	2	3	4	5	6
17	459982.51	2315811.84	Аналитик	0.1	-
18	459980.94	2315815.03	Аналитик	0.1	-
19	459977.75	2315813.46	Аналитик	0.1	-
20	459979.32	2315810.27	Аналитик	0.1	-
17	459982.51	2315811.84	Аналитик	0.1	-
6 өлеш					
21	459820.15	2315731.65	Аналитик	0.1	-
22	459818.58	2315734.84	Аналитик	0.1	-
23	459815.39	2315733.27	Аналитик	0.1	-
24	459816.96	2315730.08	Аналитик	0.1	-
21	459820.15	2315731.65	Аналитик	0.1	-
7 өлеш					
25	459631.79	2315633.70	Аналитик	0.1	-
26	459628.73	2315643.22	Аналитик	0.1	-
27	459619.21	2315640.16	Аналитик	0.1	-
28	459622.27	2315630.64	Аналитик	0.1	-
25	459631.79	2315633.70	Аналитик	0.1	-
8 өлеш					
29	459497.11	2315624.32	Аналитик	0.1	-
30	459496.80	2315627.86	Аналитик	0.1	-
31	459493.25	2315627.54	Аналитик	0.1	-
32	459493.57	2315624.00	Аналитик	0.1	-
29	459497.11	2315624.32	Аналитик	0.1	-
9 өлеш					
33	459325.16	2315609.59	Аналитик	0.1	-
34	459324.87	2315613.14	Аналитик	0.1	-
35	459321.32	2315612.85	Аналитик	0.1	-
36	459321.61	2315609.30	Аналитик	0.1	-
33	459325.16	2315609.59	Аналитик	0.1	-
10 өлеш					
37	459154.69	2315595.72	Аналитик	0.1	-
38	459154.39	2315599.26	Аналитик	0.1	-
39	459150.85	2315598.96	Аналитик	0.1	-
40	459151.15	2315595.42	Аналитик	0.1	-
37	459154.69	2315595.72	Аналитик	0.1	-
11 өлеш					
41	458987.30	2315581.40	Аналитик	0.1	-
42	458987.01	2315584.95	Аналитик	0.1	-
43	458983.46	2315584.66	Аналитик	0.1	-
44	458983.75	2315581.11	Аналитик	0.1	-
41	458987.30	2315581.40	Аналитик	0.1	-
12 өлеш					
45	458819.26	2315567.37	Аналитик	0.1	-
46	458818.97	2315570.92	Аналитик	0.1	-
47	458815.42	2315570.63	Аналитик	0.1	-
48	458815.71	2315567.08	Аналитик	0.1	-
45	458819.26	2315567.37	Аналитик	0.1	-
13 өлеш					
49	458649.96	2315553.66	Аналитик	0.1	-

1	2	3	4	5	6
50	458649.73	2315557.21	Аналитик	0.1	-
51	458646.18	2315556.98	Аналитик	0.1	-
52	458646.41	2315553.43	Аналитик	0.1	-
49	458649.96	2315553.66	Аналитик	0.1	-
14 өлеш					
53	458480.58	2315533.79	Аналитик	0.1	-
54	458487.76	2315540.75	Аналитик	0.1	-
55	458480.80	2315547.93	Аналитик	0.1	-
56	458473.62	2315540.97	Аналитик	0.1	-
53	458480.58	2315533.79	Аналитик	0.1	-
15 өлеш					
57	458482.57	2315366.75	Аналитик	0.1	-
58	458475.97	2315366.75	Аналитик	0.1	-
59	458475.97	2315360.65	Аналитик	0.1	-
60	458482.57	2315360.65	Аналитик	0.1	-
57	458482.57	2315366.75	Аналитик	0.1	-
16 өлеш					
61	458474.79	2315190.89	Аналитик	0.1	-
62	458474.79	2315196.99	Аналитик	0.1	-
63	458481.39	2315196.99	Аналитик	0.1	-
64	458481.39	2315190.89	Аналитик	0.1	-
61	458474.79	2315190.89	Аналитик	0.1	-
17 өлеш					
65	458479.56	2314891.52	Аналитик	0.1	-
66	458472.96	2314891.52	Аналитик	0.1	-
67	458472.96	2314897.62	Аналитик	0.1	-
68	458479.56	2314897.62	Аналитик	0.1	-
65	458479.56	2314891.52	Аналитик	0.1	-
18 өлеш					
69	458477.39	2314577.58	Аналитик	0.1	-
70	458471.09	2314577.48	Аналитик	0.1	-
71	458470.99	2314583.78	Аналитик	0.1	-
72	458477.29	2314583.88	Аналитик	0.1	-
69	458477.39	2314577.58	Аналитик	0.1	-
19 өлеш					
73	458475.29	2314249.46	Аналитик	0.1	-
74	458475.23	2314243.16	Аналитик	0.1	-
75	458468.78	2314243.19	Аналитик	0.1	-
76	458468.82	2314249.49	Аналитик	0.1	-
73	458475.29	2314249.46	Аналитик	0.1	-
20 өлеш					
77	458473.80	2314009.88	Аналитик	0.1	-
78	458467.25	2314009.73	Аналитик	0.1	-
79	458467.40	2314003.51	Аналитик	0.1	-
80	458473.94	2314003.67	Аналитик	0.1	-
77	458473.80	2314009.88	Аналитик	0.1	-
21 өлеш					
81	458472.06	2313686.31	Аналитик	0.1	-
82	458465.51	2313686.28	Аналитик	0.1	-

1	2	3	4	5	6
83	458465.49	2313692.43	Аналитик	0.1	-
84	458472.03	2313692.43	Аналитик	0.1	-
81	458472.06	2313686.31	Аналитик	0.1	-
22 өлеш					
85	458470.08	2313397.21	Аналитик	0.1	-
86	458463.54	2313397.18	Аналитик	0.1	-
87	458463.56	2313391.06	Аналитик	0.1	-
88	458470.1	2313391.09	Аналитик	0.1	-
85	458470.08	2313397.21	Аналитик	0.1	-
23 өлеш					
89	458467.94	2313088.52	Аналитик	0.1	-
90	458461.40	2313088.49	Аналитик	0.1	-
91	458461.43	2313082.37	Аналитик	0.1	-
92	458467.97	2313082.40	Аналитик	0.1	-
89	458467.94	2313088.52	Аналитик	0.1	-
24 өлеш					
93	458465.70	2312766.58	Аналитик	0.1	-
94	458459.35	2312766.60	Аналитик	0.1	-
95	458459.16	2312766.60	Аналитик	0.1	-
96	458459.18	2312772.72	Аналитик	0.1	-
97	458465.72	2312772.70	Аналитик	0.1	-
93	458465.70	2312766.58	Аналитик	0.1	-
25 өлеш					
98	458463.34	2312463.88	Аналитик	0.1	-
99	458456.80	2312463.82	Аналитик	0.1	-
100	458456.86	2312457.70	Аналитик	0.1	-
101	458463.40	2312457.76	Аналитик	0.1	-
98	458463.34	2312463.88	Аналитик	0.1	-
26 өлеш					
102	458461.47	2312187.31	Аналитик	0.1	-
103	458461.41	2312193.43	Аналитик	0.1	-
104	458454.87	2312193.36	Аналитик	0.1	-
105	458454.93	2312187.24	Аналитик	0.1	-
102	458461.47	2312187.31	Аналитик	0.1	-
27 өлеш					
106	458458.99	2311871.49	Аналитик	0.1	-
107	458452.69	2311871.47	Аналитик	0.1	-
108	458452.71	2311865.54	Аналитик	0.1	-
109	458459.01	2311865.57	Аналитик	0.1	-
106	458458.99	2311871.49	Аналитик	0.1	-
28 өлеш					
110	458457.03	2311550.72	Аналитик	0.1	-
111	458456.91	2311556.65	Аналитик	0.1	-
112	458450.61	2311556.52	Аналитик	0.1	-
113	458450.73	2311550.59	Аналитик	0.1	-
110	458457.03	2311550.72	Аналитик	0.1	-
29 өлеш					
114	458454.71	2311235.58	Аналитик	0.1	-
115	458454.69	2311241.51	Аналитик	0.1	-

1	2	3	4	5	6
116	458448.39	2311241.48	Аналитик	0.1	-
117	458448.41	2311235.56	Аналитик	0.1	-
114	458454.71	2311235.58	Аналитик	0.1	-
30 өлеш					
118	458452.69	2310916.49	Аналитик	0.1	-
119	458452.73	2310922.46	Аналитик	0.1	-
120	458446.45	2310922.46	Аналитик	0.1	-
121	458446.41	2310916.51	Аналитик	0.1	-
118	458452.69	2310916.49	Аналитик	0.1	-
31 өлеш					
122	458451.05	2310589.06	Аналитик	0.1	-
123	458450.95	2310594.99	Аналитик	0.1	-
124	458444.65	2310594.88	Аналитик	0.1	-
125	458444.76	2310588.95	Аналитик	0.1	-
122	458451.05	2310589.06	Аналитик	0.1	-
32 өлеш					
126	458449.26	2310279.37	Аналитик	0.1	-
127	458448.86	2310285.28	Аналитик	0.1	-
128	458442.58	2310284.86	Аналитик	0.1	-
129	458442.97	2310278.94	Аналитик	0.1	-
126	458449.26	2310279.37	Аналитик	0.1	-
33 өлеш					
130	458447.36	2309970.01	Аналитик	0.1	-
131	458446.50	2309975.88	Аналитик	0.1	-
132	458440.26	2309974.96	Аналитик	0.1	-
133	458441.13	2309969.09	Аналитик	0.1	-
130	458447.36	2309970.01	Аналитик	0.1	-
34 өлеш					
134	458445.27	2309662.60	Аналитик	0.1	-
135	458445.25	2309668.53	Аналитик	0.1	-
136	458438.95	2309668.51	Аналитик	0.1	-
137	458438.97	2309662.58	Аналитик	0.1	-
134	458445.27	2309662.60	Аналитик	0.1	-
35 өлеш					
138	458443.22	2309348.67	Аналитик	0.1	-
139	458443.20	2309354.60	Аналитик	0.1	-
140	458436.90	2309354.58	Аналитик	0.1	-
141	458436.92	2309348.65	Аналитик	0.1	-
138	458443.22	2309348.67	Аналитик	0.1	-
36 өлеш					
142	458443.72	2309040.50	Аналитик	0.1	-
143	458443.64	2309051.80	Аналитик	0.1	-
144	458432.34	2309051.72	Аналитик	0.1	-
145	458432.42	2309040.42	Аналитик	0.1	-
142	458443.72	2309040.50	Аналитик	0.1	-
37 өлеш					
146	458443.55	2308754.71	Аналитик	0.1	-
147	458432.26	2308755.02	Аналитик	0.1	-
148	458431.94	2308743.73	Аналитик	0.1	-

1	2	3	4	5	6
149	458443.24	2308743.41	Аналитик	0.1	-
146	458443.55	2308754.71	Аналитик	0.1	-
38 өлеш					
150	458441.86	2308420.63	Аналитик	0.1	-
151	458441.98	2308426.83	Аналитик	0.1	-
152	458434.77	2308426.97	Аналитик	0.1	-
153	458434.66	2308420.76	Аналитик	0.1	-
150	458441.86	2308420.63	Аналитик	0.1	-
39 өлеш					
154	458440.89	2308106.81	Аналитик	0.1	-
155	458440.87	2308112.72	Аналитик	0.1	-
156	458434.57	2308112.72	Аналитик	0.1	-
157	458434.59	2308106.79	Аналитик	0.1	-
154	458440.89	2308106.81	Аналитик	0.1	-
40 өлеш					
158	458434.51	2307752.23	Аналитик	0.1	-
159	458434.53	2307746.30	Аналитик	0.1	-
160	458440.82	2307746.31	Аналитик	0.1	-
161	458440.81	2307752.24	Аналитик	0.1	-
158	458434.51	2307752.23	Аналитик	0.1	-
41 өлеш					
162	458434.32	2307456.04	Аналитик	0.1	-
163	458434.34	2307450.12	Аналитик	0.1	-
164	458440.64	2307450.14	Аналитик	0.1	-
165	458440.61	2307456.07	Аналитик	0.1	-
162	458434.32	2307456.04	Аналитик	0.1	-
42 өлеш					
166	458433.93	2307151.78	Аналитик	0.1	-
167	458433.95	2307145.85	Аналитик	0.1	-
168	458440.25	2307145.88	Аналитик	0.1	-
169	458440.23	2307151.81	Аналитик	0.1	-
166	458433.93	2307151.78	Аналитик	0.1	-
43 өлеш					
170	458434.02	2306836.50	Аналитик	0.1	-
171	458434.03	2306830.55	Аналитик	0.1	-
172	458440.31	2306830.58	Аналитик	0.1	-
173	458440.30	2306836.55	Аналитик	0.1	-
170	458434.02	2306836.50	Аналитик	0.1	-
44 өлеш					
174	458434.01	2306510.12	Аналитик	0.1	-
175	458434.02	2306504.17	Аналитик	0.1	-
176	458440.29	2306504.21	Аналитик	0.1	-
177	458440.28	2306510.17	Аналитик	0.1	-
174	458434.01	2306510.12	Аналитик	0.1	-
45 өлеш					
178	458433.70	2306195.78	Аналитик	0.1	-
179	458434.04	2306189.84	Аналитик	0.1	-
180	458440.30	2306190.22	Аналитик	0.1	-
181	458439.97	2306196.17	Аналитик	0.1	-



1	2	3	4	5	6
178	458433.70	2306195.78	Аналитик	0.1	-
46 өлеш					
182	458433.55	2305875.40	Аналитик	0.1	-
183	458433.82	2305869.45	Аналитик	0.1	-
184	458440.09	2305869.76	Аналитик	0.1	-
185	458439.82	2305875.72	Аналитик	0.1	-
182	458433.55	2305875.40	Аналитик	0.1	-
47 өлеш					
186	458433.45	2305543.03	Аналитик	0.1	-
187	458433.47	2305537.07	Аналитик	0.1	-
188	458439.74	2305537.11	Аналитик	0.1	-
189	458439.73	2305543.08	Аналитик	0.1	-
186	458433.45	2305543.03	Аналитик	0.1	-
48 өлеш					
190	458439.35	2305209.11	Аналитик	0.1	-
191	458439.42	2305215.11	Аналитик	0.1	-
192	458432.92	2305215.19	Аналитик	0.1	-
193	458432.85	2305209.19	Аналитик	0.1	-
190	458439.35	2305209.11	Аналитик	0.1	-
49 өлеш					
194	458439.38	2304880.35	Аналитик	0.1	-
195	458439.27	2304886.35	Аналитик	0.1	-
196	458432.77	2304886.23	Аналитик	0.1	-
197	458432.88	2304880.23	Аналитик	0.1	-
194	458439.38	2304880.35	Аналитик	0.1	-
50 өлеш					
198	458439.48	2304552.08	Аналитик	0.1	-
199	458439.51	2304558.08	Аналитик	0.1	-
200	458433.01	2304558.11	Аналитик	0.1	-
201	458432.98	2304552.11	Аналитик	0.1	-
198	458439.48	2304552.08	Аналитик	0.1	-
51 өлеш					
202	458439.29	2304248.68	Аналитик	0.1	-
203	458439.30	2304254.68	Аналитик	0.1	-
204	458432.80	2304254.68	Аналитик	0.1	-
205	458432.79	2304248.68	Аналитик	0.1	-
202	458439.29	2304248.68	Аналитик	0.1	-
52 өлеш					
206	458439.12	2303934.15	Аналитик	0.1	-
207	458439.19	2303940.15	Аналитик	0.1	-
208	458432.69	2303940.23	Аналитик	0.1	-
209	458432.62	2303934.23	Аналитик	0.1	-
206	458439.12	2303934.15	Аналитик	0.1	-
53 өлеш					
210	458439.16	2303633.43	Аналитик	0.1	-
211	458439.22	2303639.43	Аналитик	0.1	-
212	458432.72	2303639.51	Аналитик	0.1	-
213	458432.65	2303633.51	Аналитик	0.1	-

1	2	3	4	5	6
210	458439.16	2303633.43	Аналитик	0.1	-
54 өлеш					
214	458438.91	2303310.46	Аналитик	0.1	-
215	458438.99	2303316.46	Аналитик	0.1	-
216	458432.49	2303316.53	Аналитик	0.1	-
217	458432.41	2303310.53	Аналитик	0.1	-
214	458438.91	2303310.46	Аналитик	0.1	-
55 өлеш					
218	458438.94	2302965.37	Аналитик	0.1	-
219	458438.96	2302971.30	Аналитик	0.1	-
220	458432.46	2302971.32	Аналитик	0.1	-
221	458432.45	2302969.07	Аналитик	0.1	-
222	458432.44	2302965.39	Аналитик	0.1	-
218	458438.94	2302965.37	Аналитик	0.1	-
56 өлеш					
223	458438.74	2302681.87	Аналитик	0.1	-
224	458438.82	2302687.80	Аналитик	0.1	-
225	458432.32	2302687.95	Аналитик	0.1	-
226	458432.24	2302681.95	Аналитик	0.1	-
223	458438.74	2302681.87	Аналитик	0.1	-
57 өлеш					
227	458438.71	2302361.07	Аналитик	0.1	-
228	458438.85	2302367.00	Аналитик	0.1	-
229	458432.35	2302367.14	Аналитик	0.1	-
230	458432.22	2302361.21	Аналитик	0.1	-
227	458438.71	2302361.07	Аналитик	0.1	-
58 өлеш					
231	458438.45	2302046.43	Аналитик	0.1	-
232	458438.57	2302052.43	Аналитик	0.1	-
233	458432.07	2302052.49	Аналитик	0.1	-
234	458431.95	2302046.56	Аналитик	0.1	-
231	458438.45	2302046.43	Аналитик	0.1	-
59 өлеш					
235	458438.43	2301728.76	Аналитик	0.1	-
236	458438.42	2301734.76	Аналитик	0.1	-
237	458431.92	2301734.75	Аналитик	0.1	-
238	458431.93	2301728.75	Аналитик	0.1	-
235	458438.43	2301728.76	Аналитик	0.1	-
60 өлеш					
239	458438.26	2301423.86	Аналитик	0.1	-
240	458438.05	2301429.86	Аналитик	0.1	-
241	458431.56	2301429.64	Аналитик	0.1	-
242	458431.76	2301423.64	Аналитик	0.1	-
239	458438.26	2301423.86	Аналитик	0.1	-
61 өлеш					
243	458438.08	2301104.43	Аналитик	0.1	-
244	458438.05	2301110.43	Аналитик	0.1	-
245	458431.55	2301110.40	Аналитик	0.1	-
246	458431.58	2301104.40	Аналитик	0.1	-


1	2	3	4	5	6
243	458438.08	2301104.43	Аналитик	0.1	-
62 өлеш					
247	458438.16	2300799.02	Аналитик	0.1	-
248	458438.13	2300805.02	Аналитик	0.1	-
249	458431.63	2300804.98	Аналитик	0.1	-
250	458431.66	2300798.98	Аналитик	0.1	-
247	458438.16	2300799.02	Аналитик	0.1	-
63 өлеш					
251	458437.99	2300493.61	Аналитик	0.1	-
252	458431.39	2300493.58	Аналитик	0.1	-
253	458431.36	2300499.68	Аналитик	0.1	-
254	458437.96	2300499.71	Аналитик	0.1	-
251	458437.99	2300493.61	Аналитик	0.1	-








«Сидоровка – Түбән Кама ТЭЦ 1, 2 110 кВ һава линиясе» төбәк әһәмиятендәге электр челтәре хужалыгы объектның эксплуатацияләү максатларында гавами сервитут чикләре урнашу урыны схемасы

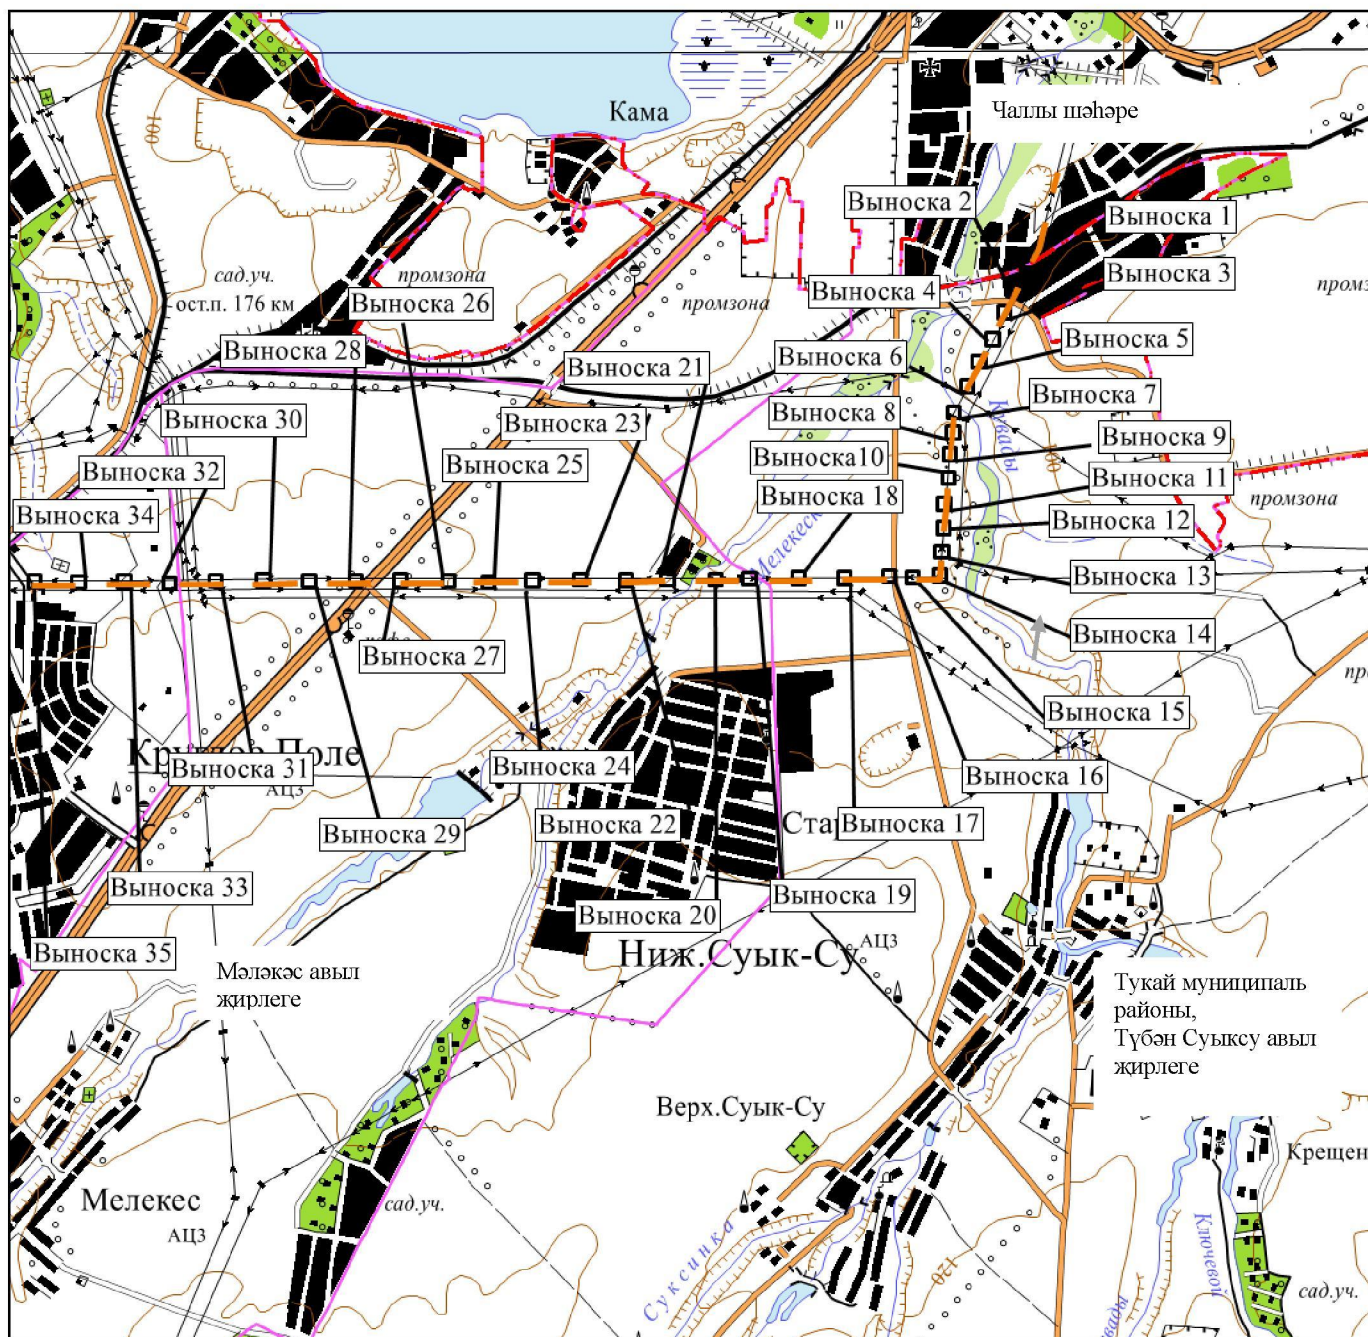1 нче бит



Масштабы 1 : 52 000


Файдаланыла торган шартлы билгеләр һәм тамгалар:

-  – инженерлык корылмасының проекттагы урнашу урыны (110 кВ һава линиясе күчәре)
-  – авыл, шәһәр жирлекләре чикләре.
-  – муниципаль районнар чикләре.

4 бүлек




«Сидоровка – Түбән Кама ТЭЦ 1, 2 110 кВ нава линиясе» төбәк әһәмиятендәге электр челтәре хужалыгы объектның эксплуатацияләү максатларында гавами сервитут чикләре урнашу урыны схемасы

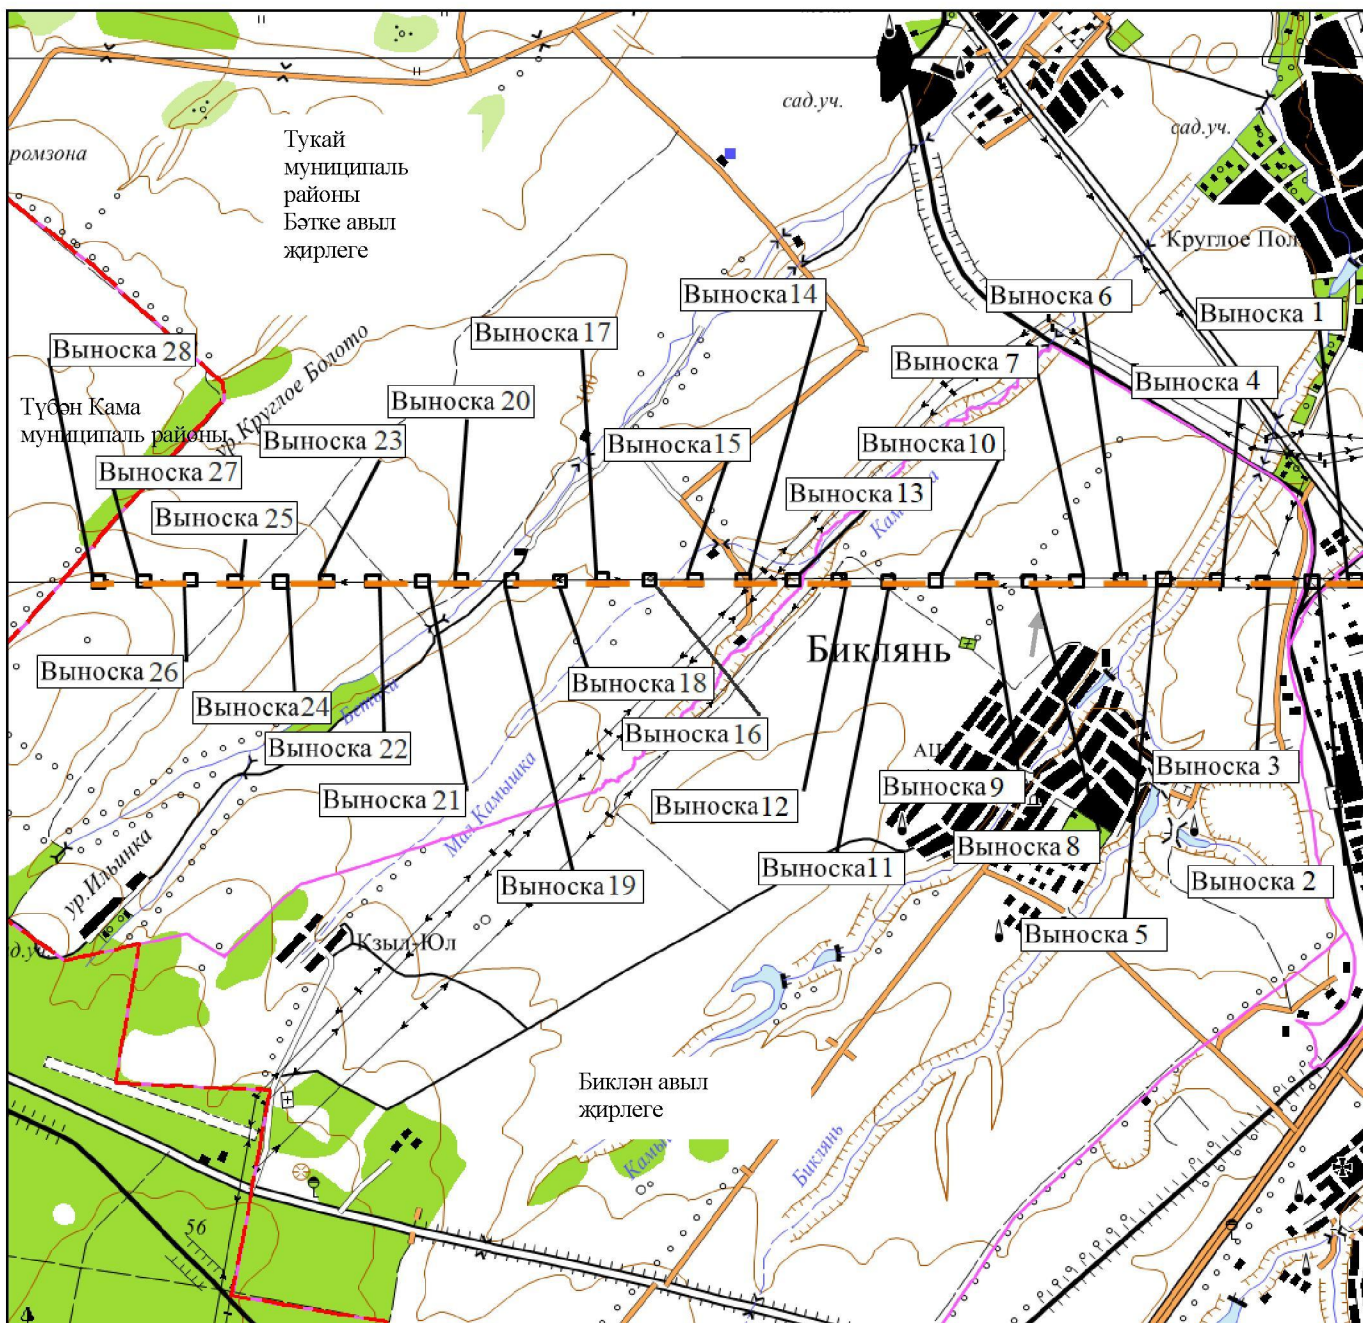2 нче бит



Масштабы 1 : 54 000


Файдаланыла торган шартлы билгеләр һәм тамгалар:

-  – инженерлык корылмасының проекттагы урнашу урыны (110 кВ нава линиясе күчәре)
-  – авыл, шәһәр жирлекләре чикләре
-  – муниципаль районнар чикләре.

## 4 бүлек

«Сидоровка – Түбән Кама ТЭЦ 1, 2 110 кВ һава линиясе» төбәк әһәмиятендәге  
электр челтәре хужалыгы объектның эксплуатацияләү максатларында гавами  
сервитут чикләре урнашу урыны схемасы

1 нче бит, 1 нче махсус төшермә

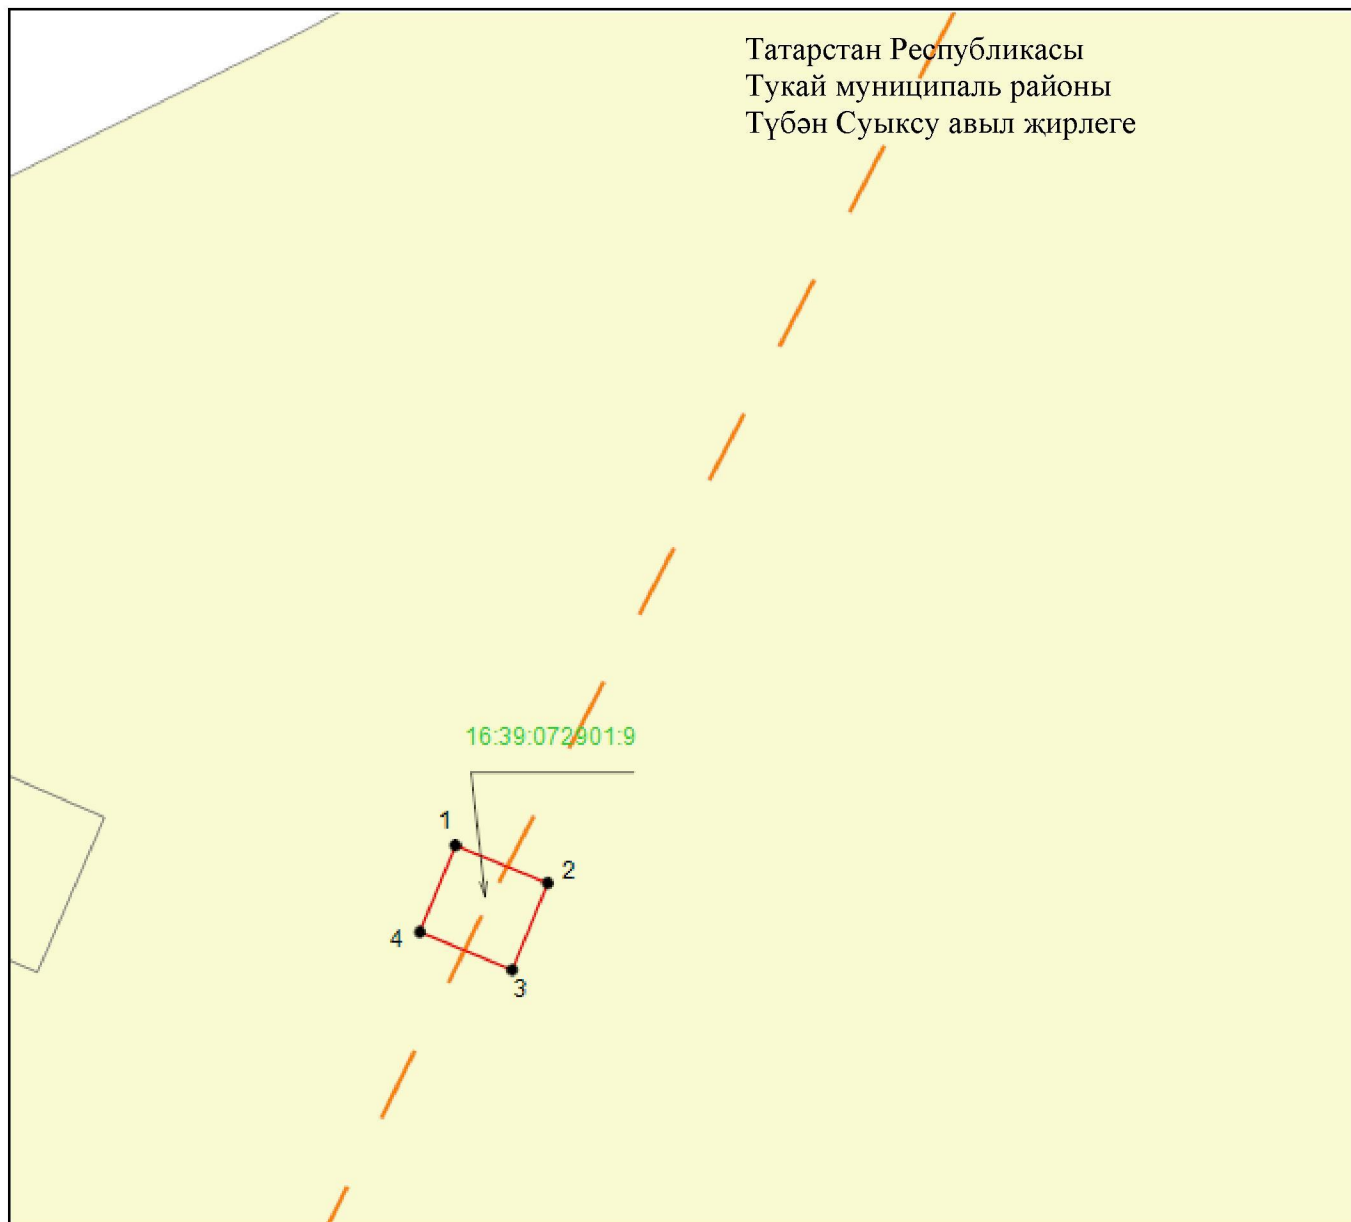

Масштабы 1 : 500

Файдаланыла торган шартлы билгеләр һәм тамгалар:

- |                |  |
|----------------|--|
| • 1            | -- объект чикләренең характерлы ноктасы билгесе                                |
|                | – объект чиге  |
|                | – инженерлык корылмасының проекттагы урнашу урыны (110 кВ һава линиясе күчәре) |
|                | – жир кишәрлеге чиге   |
| 16:39:072901:9 | – жир кишәрлегенә кадастр номеры.  |



## 4 бүлек

«Сидоровка – Түбән Кама ТЭЦ 1, 2 110 кВ һава линиясе» төбәк әһәмиятендәге  
электр челтәре хужалыгы объектның эксплуатацияләү максатларында гавами  
сервитут чикләре урнашу урыны схемасы

1 нче бит, 2 нче махсус төшермә



Масштабы 1 : 500


Файдаланыла торган шартлы билгеләр һәм тамгалар:

- 1 – объект чикләренең характерлы ноктасы билгесе
- — объект чиге
- — инженерлык корылмасының проекттагы урнашу урыны (110 кВ һава линиясе күчәре)
- — җир кишәрлеге чиге
- 16:39:072901:10 — җир кишәрлегенең кадастр номеры.

## 4 бүлек

«Сидоровка – Түбән Кама ТЭЦ 1, 2 110 кВ һава линиясе» төбәк эһәмиятендәге электр челтәре хужалыгы объектын эксплуатацияләү максатларында гавами сервитут чикләре урнашу урыны схемасы

1 нче бит, 3 нче махсус төшермә

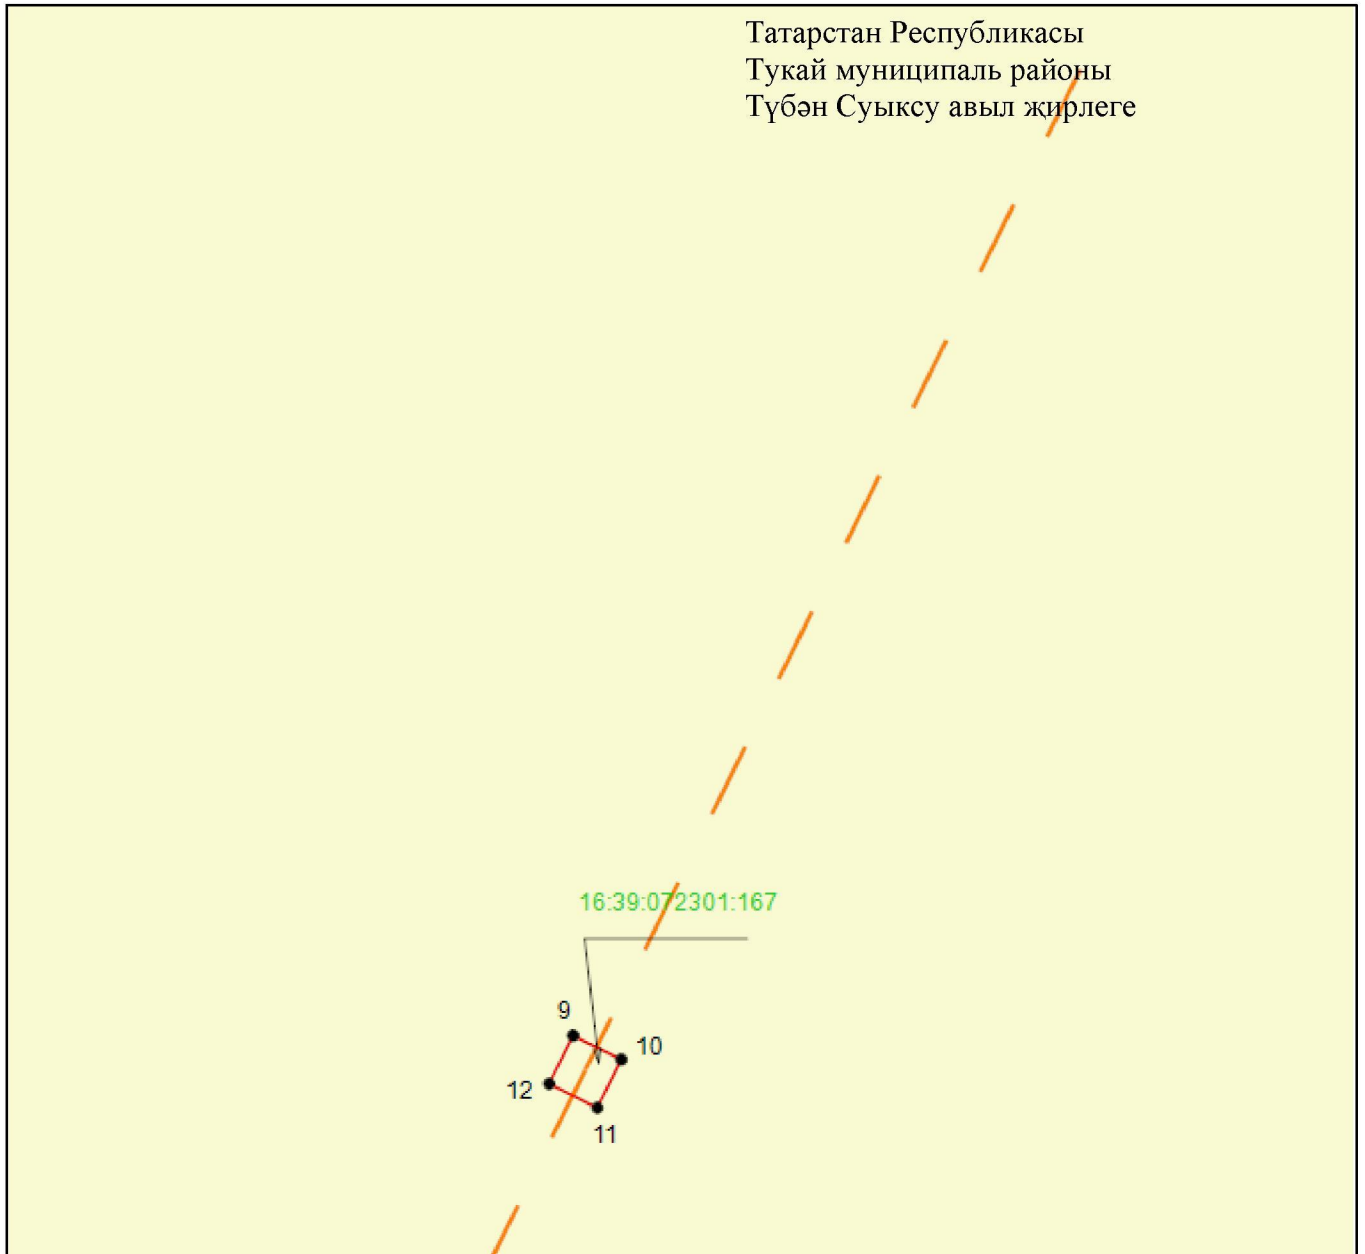

Масштабы 1 : 500


Файдаланыла торган шартлы билгеләр һәм тамгалар:

- 1 – объект чикләренәң характерлы ноктасы билгесе
- — объект чиге
- — инженерлык корылмасының проекттагы урнашу урыны (110 кВ һава линиясе күчәре)
- — жир кишәрлеге чиге
- 16:39:072301:167 – жир кишәрлегенәң кадастр номеры.

## 4 бүлек

«Сидоровка – Түбән Кама ТЭЦ 1, 2 110 кВ һава линиясе» төбәк эһәмиятендәге электр челтәре хужалыгы объекттын эксплуатацияләү максатларында гавами сервитут чикләре урнашу урыны схемасы

1 нче бит, 4 нче махсус төшермә

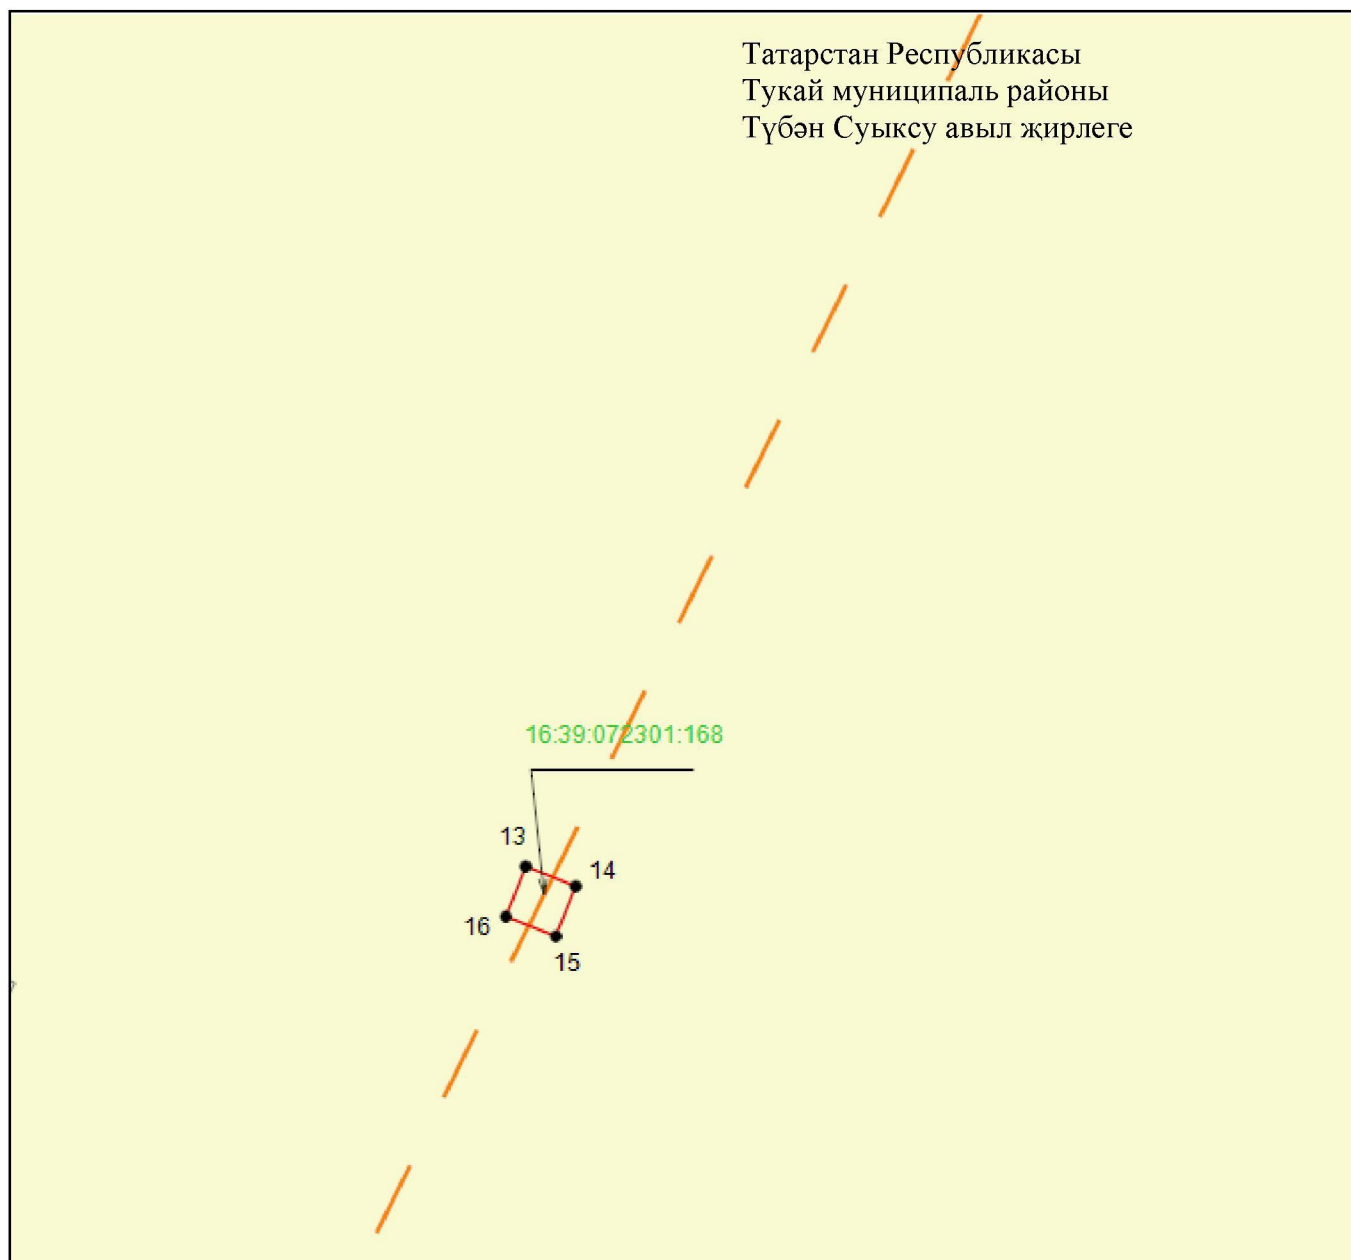

Масштабы 1 : 500


Файдаланыла торган шартлы билгеләр һәм тамгалар:

- 1 – объект чикләренең характерлы ноктасы билгесе
- — объект чиге
- — инженерлык корылмасының проекттагы урнашу урыны (110 кВ һава линиясе күчәре)
- — жир кишәрлеге чиге
- 16:39:072301:168 – жир кишәрлегенең кадастр номеры.

4 бүлек

«Сидоровка – Түбән Кама ТЭЦ 1, 2 110 кВ һава линиясе» төбәк эһәмиятендәге электр челтәре хужалыгы объектын эксплуатацияләү максатларында гавами сервитут чикләре урнашу урыны схемасы

1 нче бит, 5 нче махсус төшермә

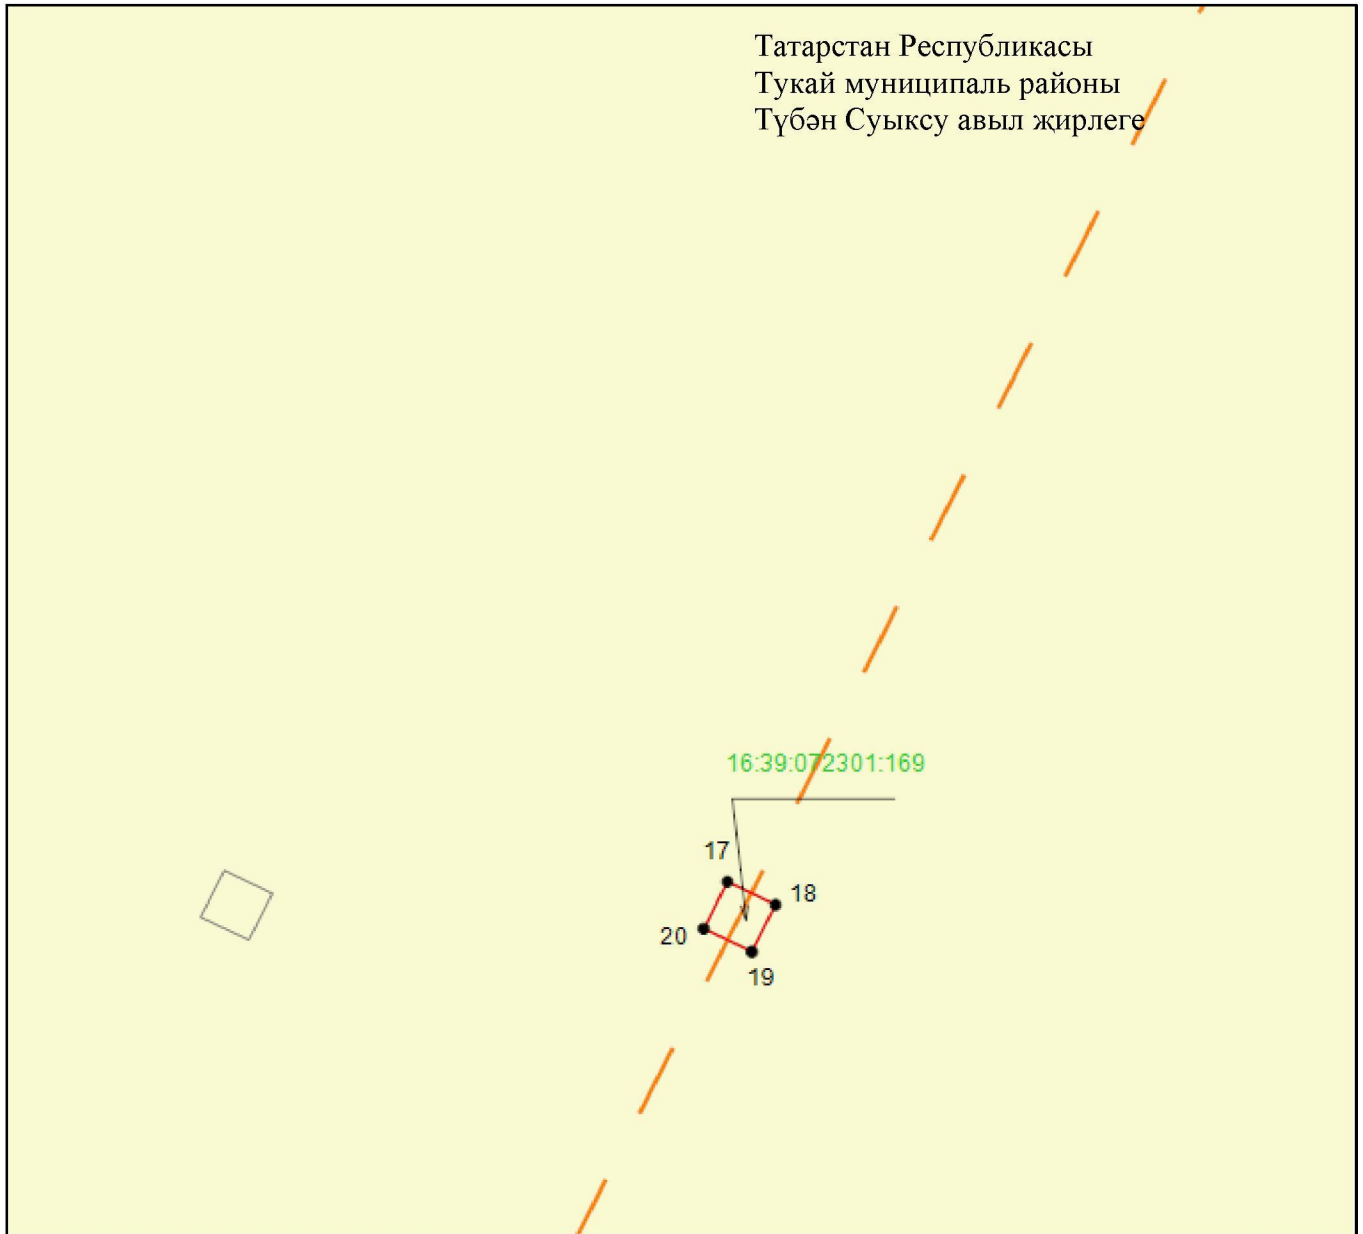

Масштабы 1 : 500

Файдаланыла торган шартлы билгеләр һәм тамгалар:

- 1 – объект чикләренең характерлы ноктасы билгесе
- (red line) – объект чиге
- (dashed orange line) – инженерлык корылмасының проекттагы урнашу урыны (110 кВ һава линиясе күчәре)
- (yellow) – жир кишәрлеге чиге
- 16:39:072301:169 – жир кишәрлегенең кадастр номеры.

4 бүлек

«Сидоровка – Түбән Кама ТЭЦ 1, 2 110 кВ һава линиясе» төбәк эһәмиятендәге электр челтәре хужалыгы объектның эксплуатацияләү максатларында гавами сервитут чикләре урнашу урыны схемасы

1 нче бит, 6 нчы махсус төшермә



Масштабы 1 : 500


Файдаланыла торган шартлы билгеләр һәм тамгалар:

- 1 -- объект чикләренең характерлы ноктасы билгесе
- объект чиге
- инженерлык корылмасының проекттагы урнашу урыны (110 кВ һава линиясе күчәре)
- жир кишәрлеге чиге
- 16:39:072301:170 – жир кишәрлегенең кадастр номеры.

## 4 бүлек

«Сидоровка – Түбән Кама ТЭЦ 1, 2 110 кВ һава линиясе» төбәк әһәмиятендәге электр челтәре хужалыгы объектның эксплуатацияләү максатларында гавами сервитут чикләре урнашу урыны схемасы

1 нче бит, 7 нче махсус төшермә

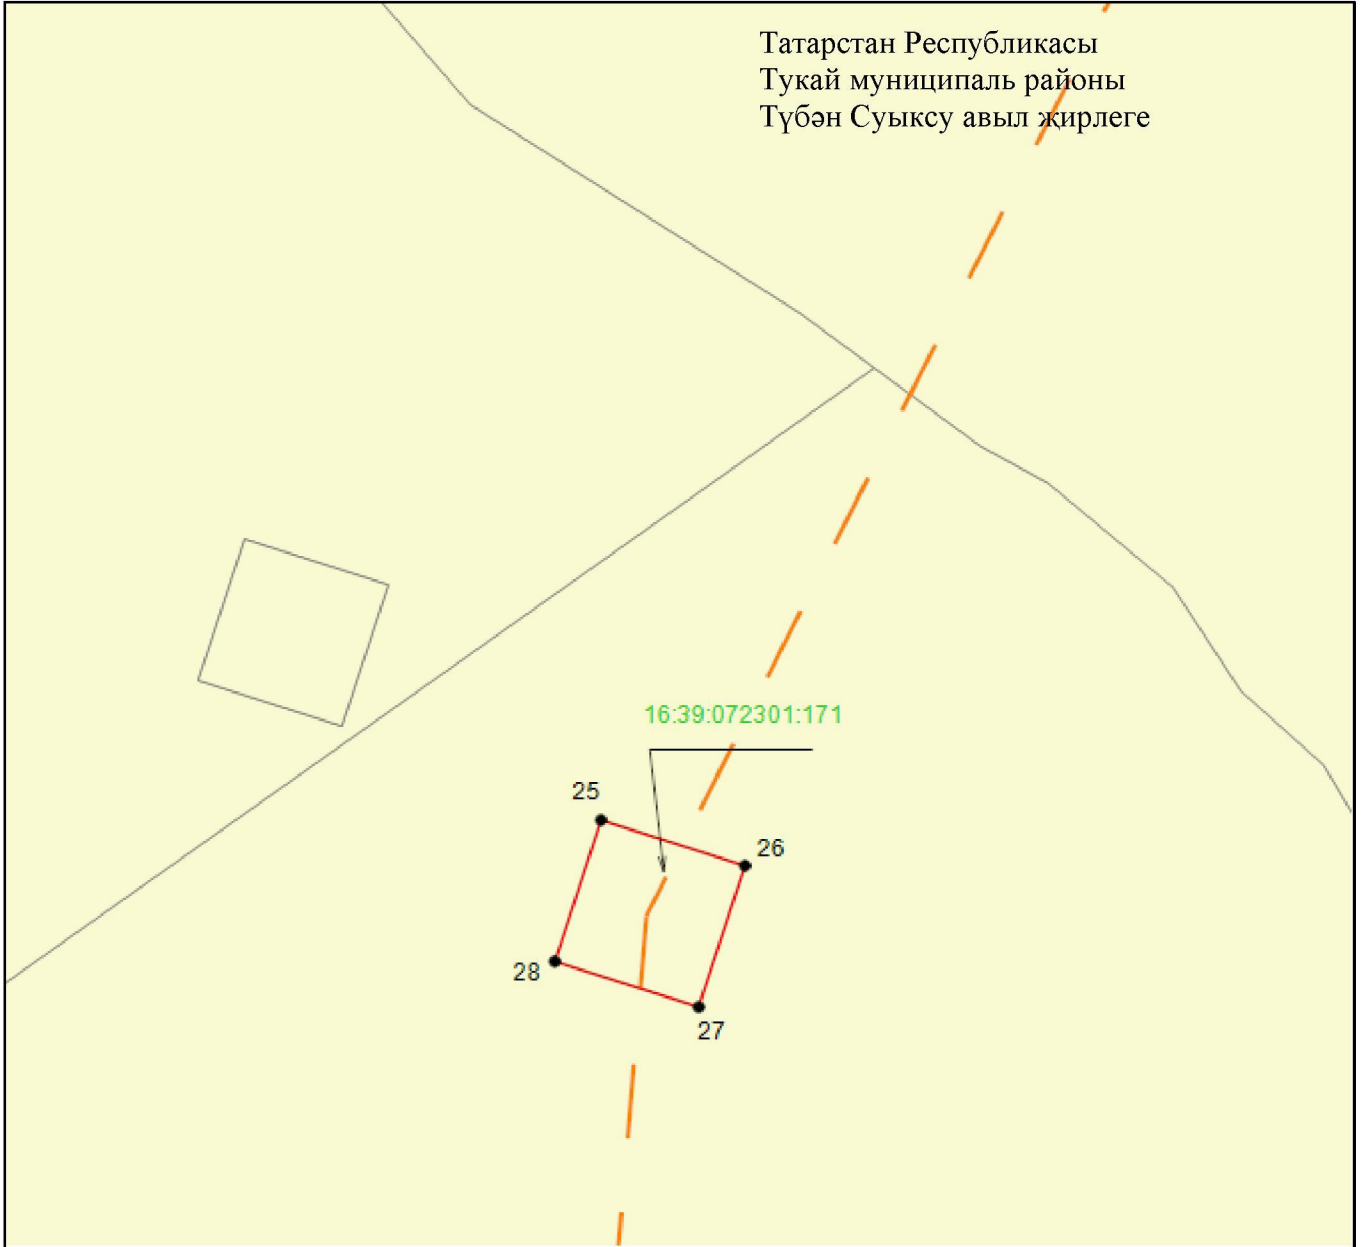

Масштабы 1 : 500


Файдаланыла торган шартлы билгеләр һәм тамгалар:

- 1 -- объект чикләренең характерлы ноктасы билгесе
- объект чиге
- инженерлык корылмасының проекттагы урнашу урыны (110 кВ һава линиясе күчәре)
- жир кишәрлеге чиге
- 16:39:072301:171 — жир кишәрлегенең кадастр номеры.

## 4 бүлек

«Сидоровка – Түбән Кама ТЭЦ 1, 2 110 кВ һава линиясе» төбәк әһәмиятендәге  
электр челтәре хужалыгы объектның эксплуатацияләү максатларында гавами  
сервитут чикләре урнашу урыны схемасы

1 нче бит, 8 нче махсус төшермә

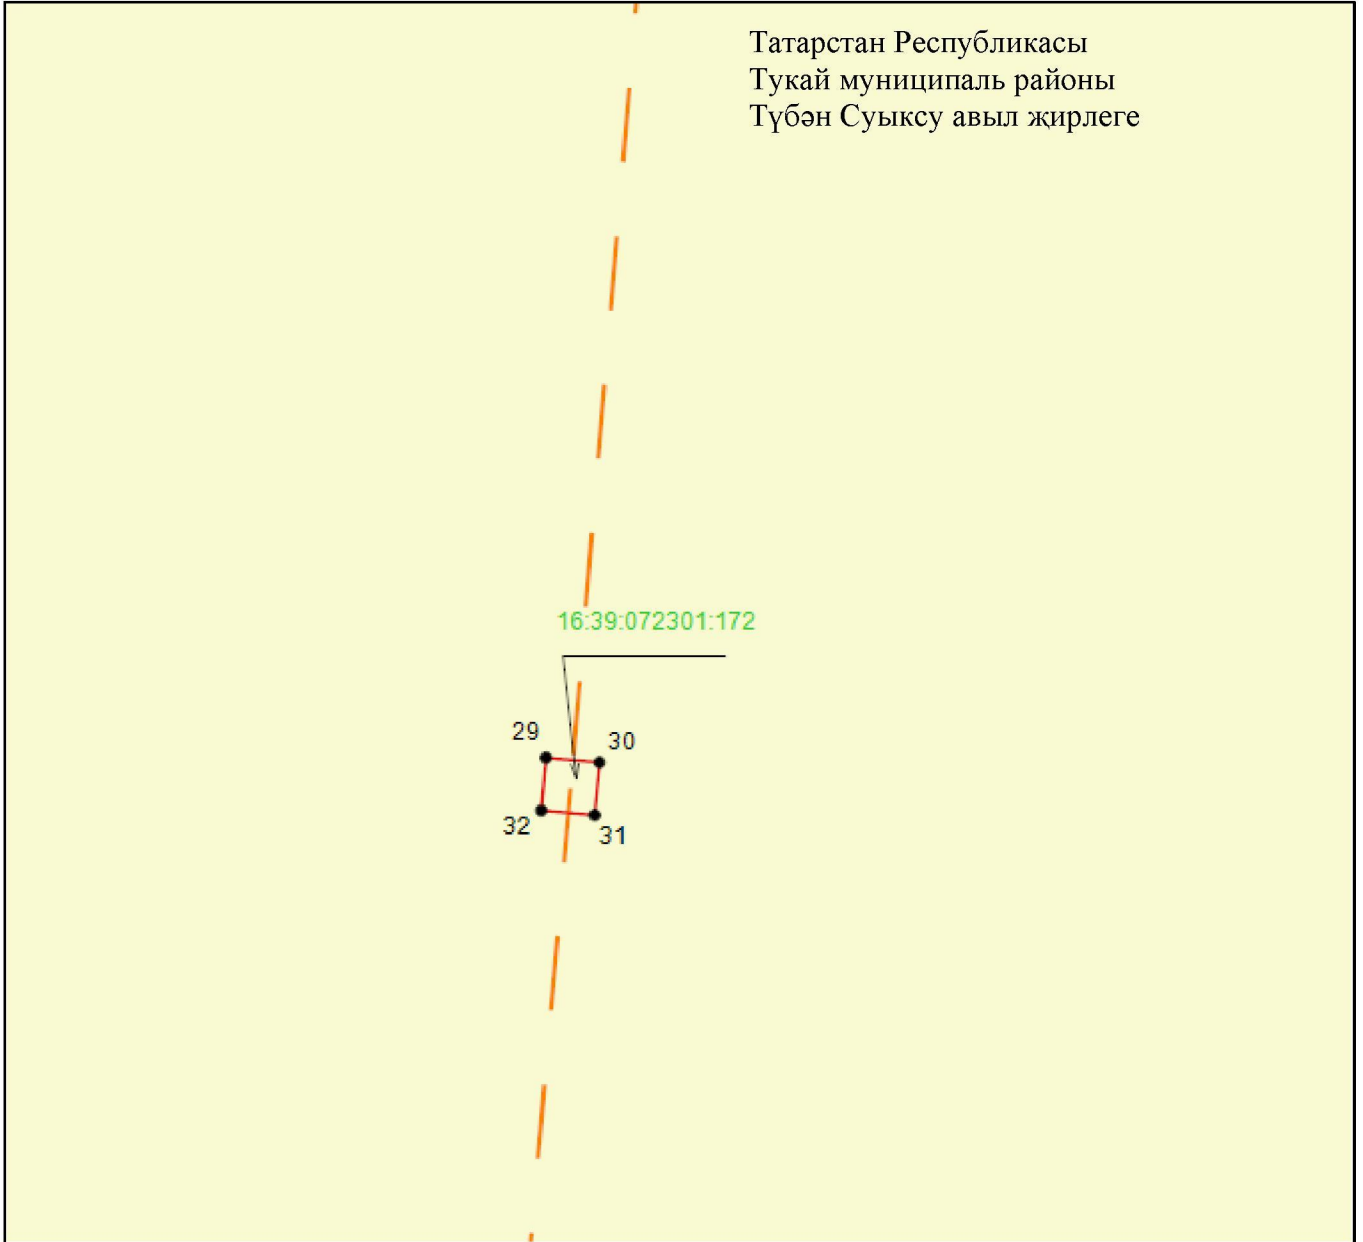

Масштабы 1 : 500


Файдаланыла торган шартлы билгеләр һәм тамгалар:

- 1 – объект чикләренәң характерлы ноктасы билгесе
- — объект чиге
- — инженерлык корылмасының проекттагы урнашу урыны (110 кВ һава линиясе күчәре)
- — жир кишәрлегенә чиге
- 16:39:072301:172 – жир кишәрлегенәң кадастр номеры.

4 бүлек

«Сидоровка – Түбән Кама ТЭЦ 1, 2 110 кВ һава линиясе» төбәк әһәмиятендәге электр челтәре хужалыгы объектның эксплуатацияләү максатларында гавами сервитут чикләре урнашу урыны схемасы

1 нче бит, 9 нчы махсус төшермә

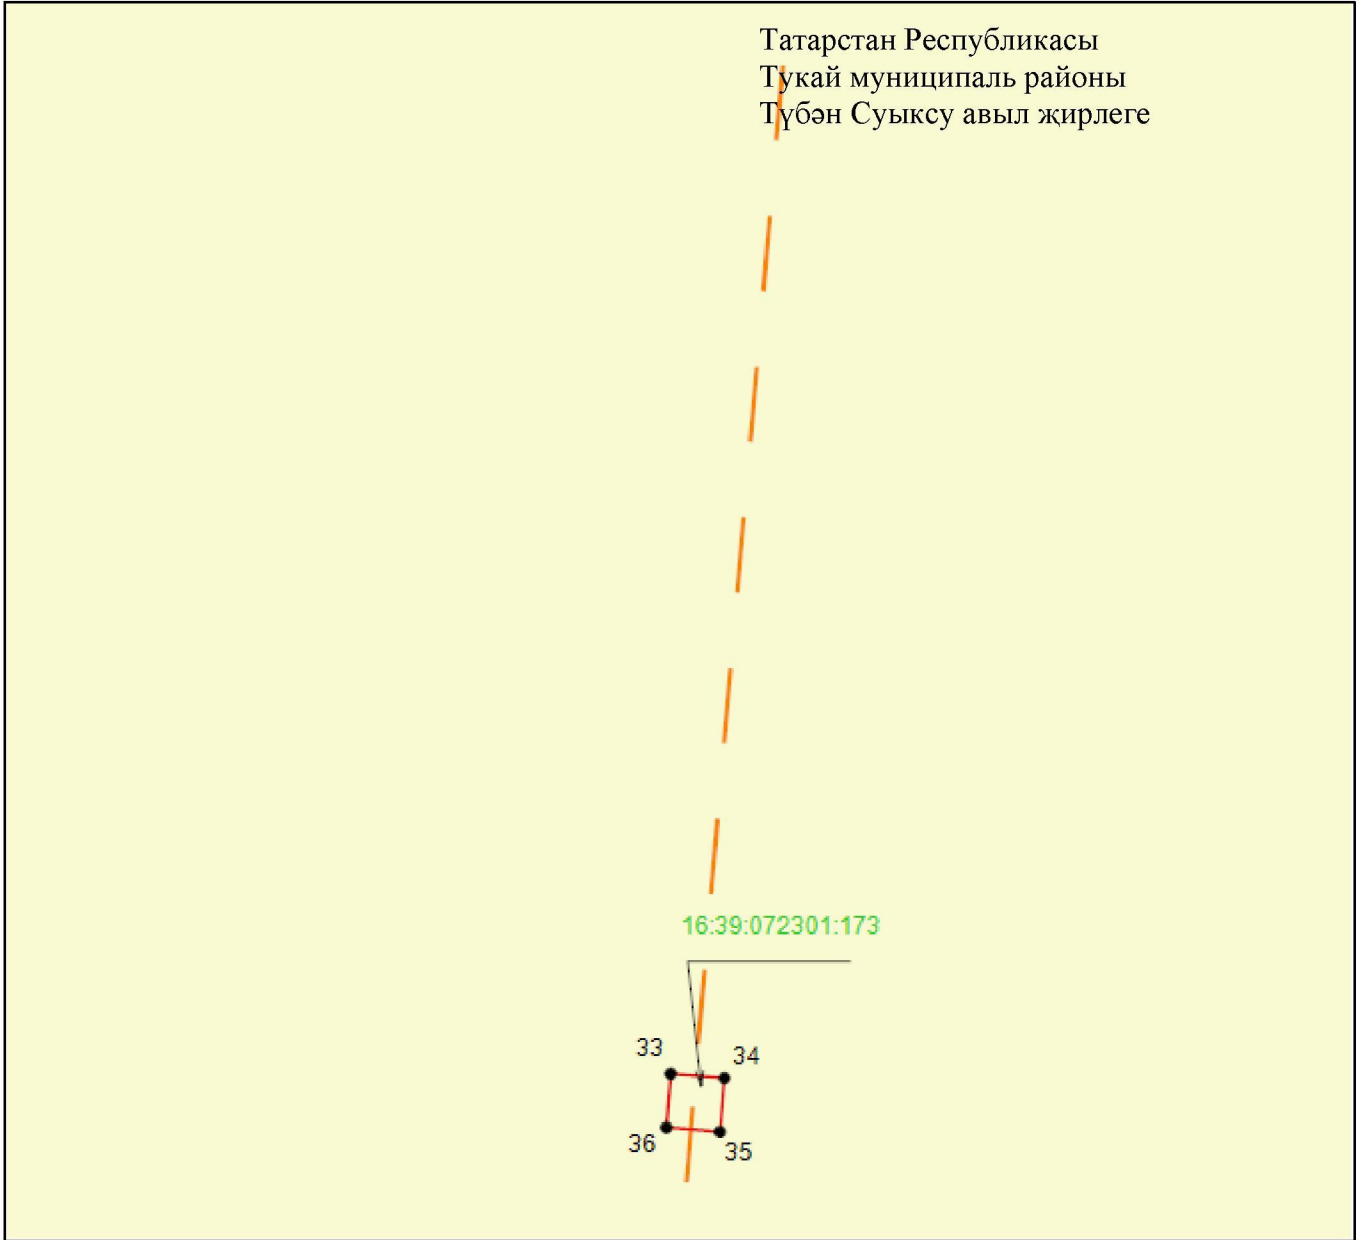

Масштабы 1 : 500

Файдаланыла торган шартлы билгеләр һәм тамгалар:


- 1 – объект чикләренең характерлы ноктасы билгесе
- — объект чиге
- — инженерлык корылмасының проекттагы урнашу урыны (110 кВ һава линиясе күчәре)
- — жир кишәрлеге чиге
- 16:39:072301:173 – жир кишәрлегенә кадастр номеры.



4 бүлек

«Сидоровка – Түбән Кама ТЭЦ 1, 2 110 кВ һава линиясе» төбәк әһәмиятендәге электр челтәре хужалыгы объектның эксплуатацияләү максатларында гавами сервитут чикләре урнашу урыны схемасы

1 нче бит, 10 нчы махсус төшермә

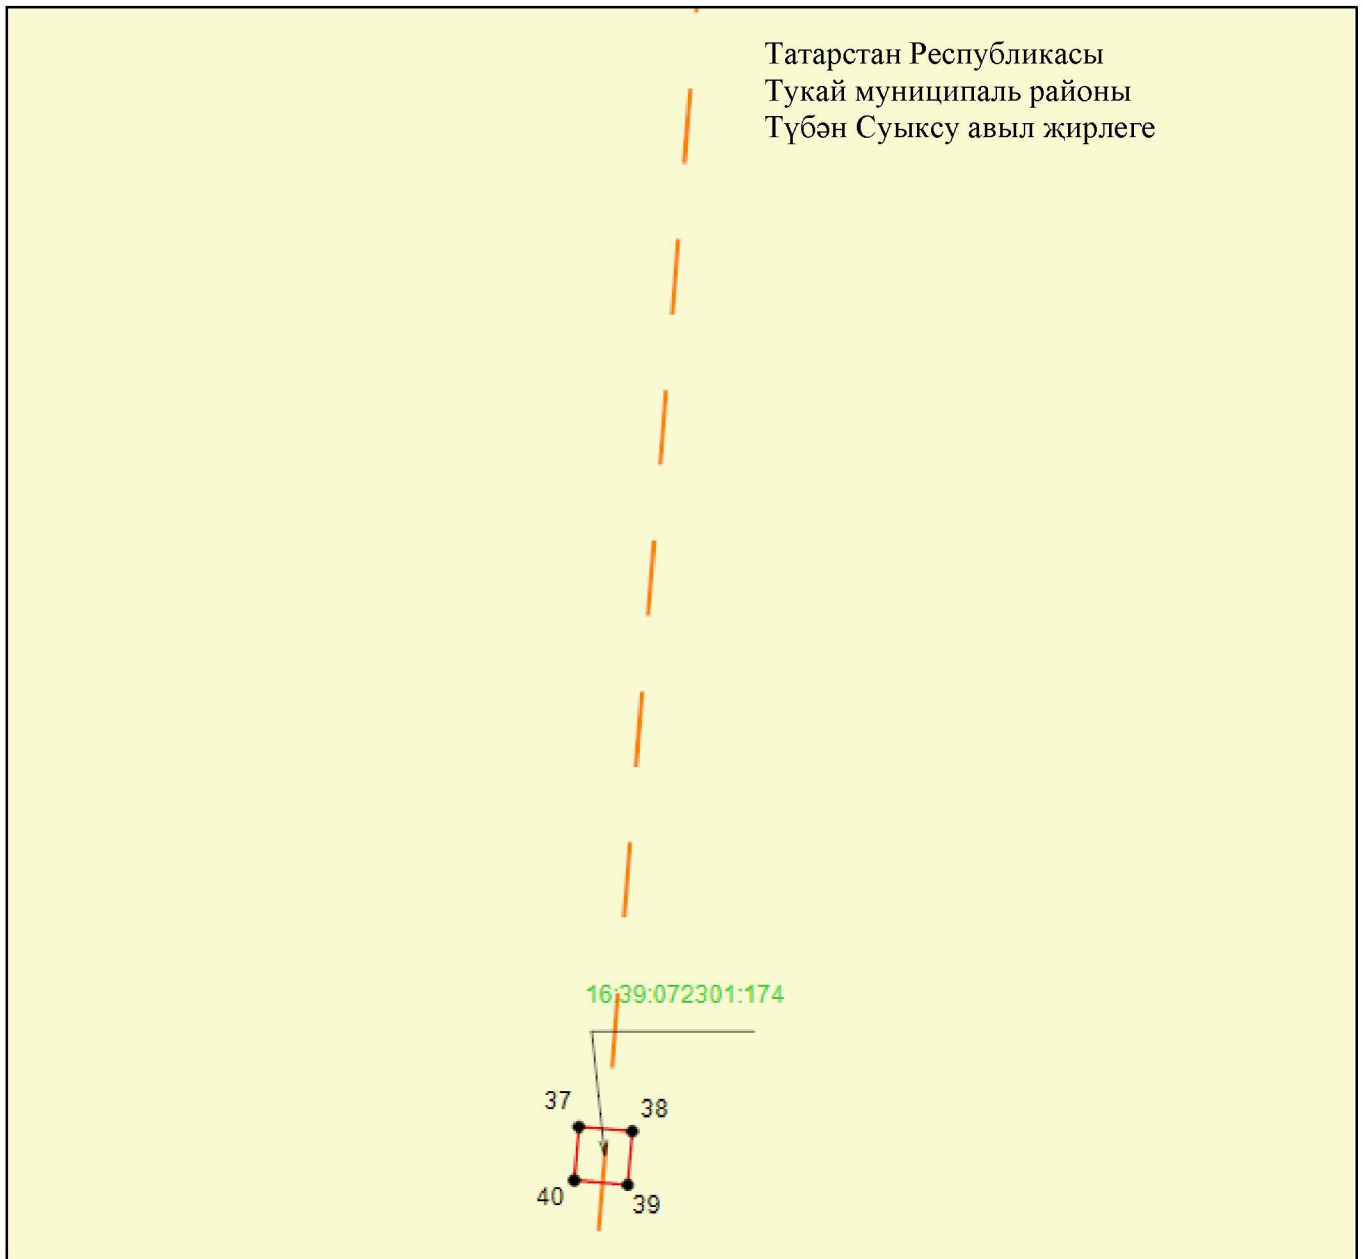

Масштабы 1 : 500


Файдаланыла торган шартлы билгеләр һәм тамгалар:

- 1 – объект чикләренең характерлы ноктасы билгесе
- (solid red line) – объект чиге
- — (dashed orange line) – инженерлык корылмасының проекттагы урнашу урыны (110 кВ һава линиясе күчәре)
- (yellow) – жир кишәрлеге чиге
- 16:39:072301:174 – жир кишәрлегенең кадастр номеры.

4 бүлек

«Сидоровка – Түбән Кама ТЭЦ 1, 2 110 кВ һава линиясе» төбәк әһәмиятендәге электр челтәре хужалыгы объектның эксплуатацияләү максатларында гавами сервитут чикләре урнашу урыны схемасы

1 нче бит, 11 нче махсус төшермә

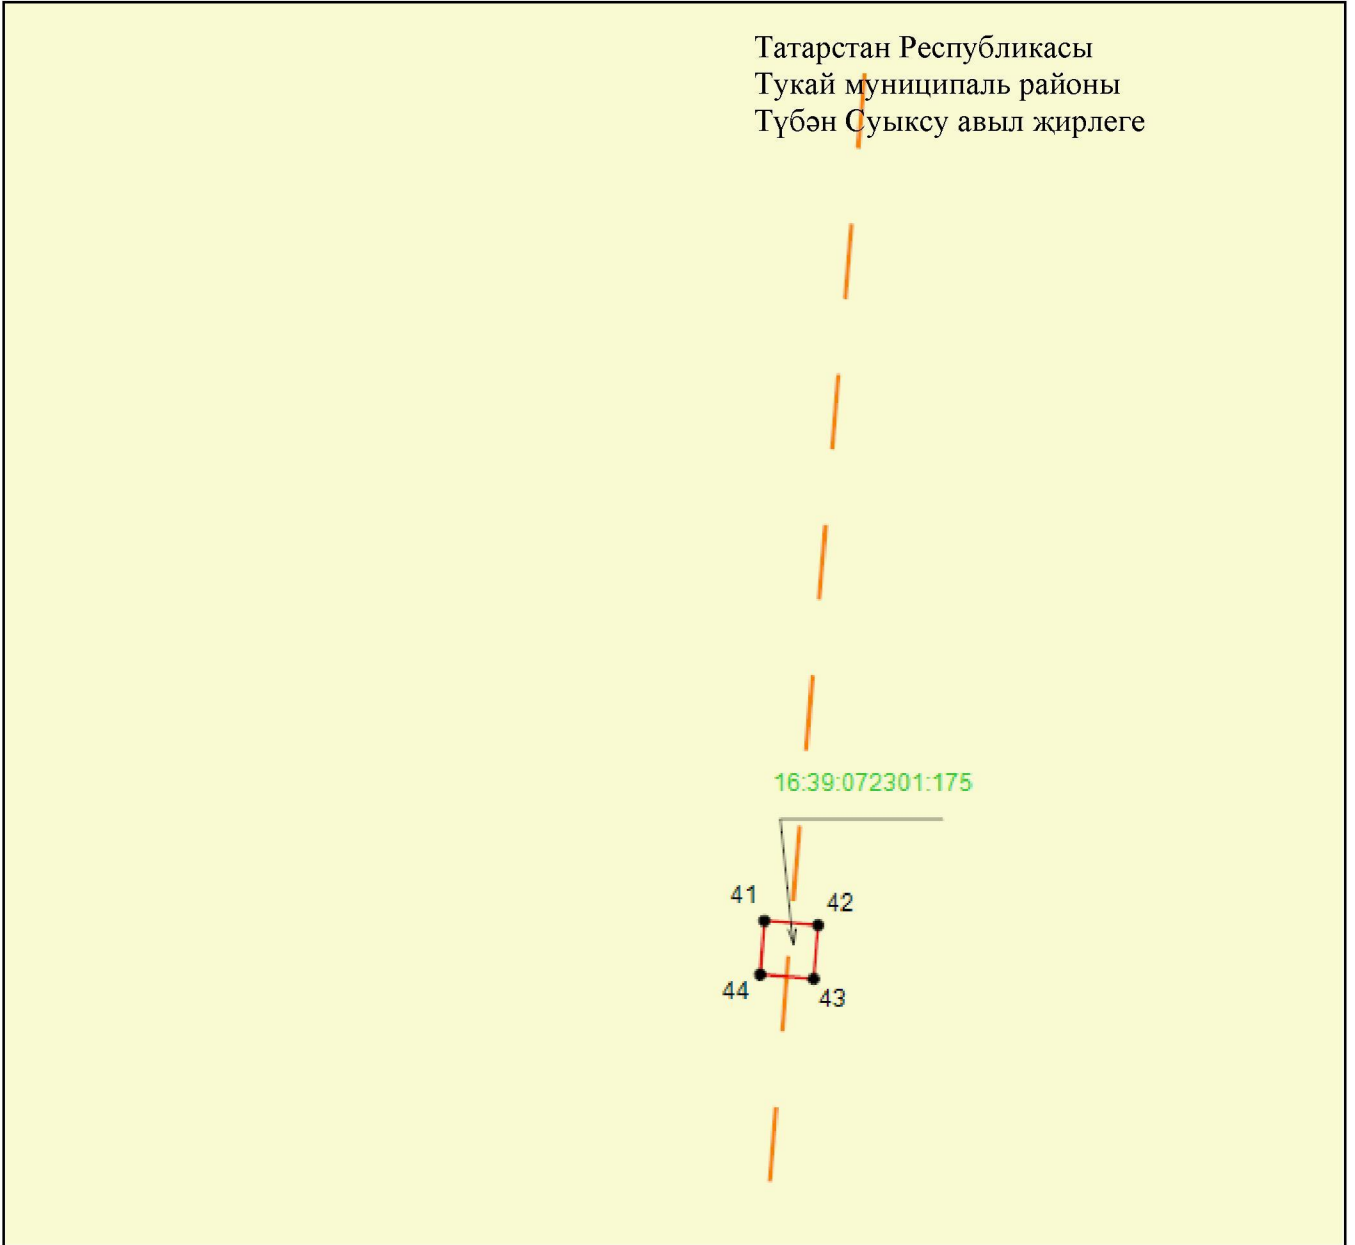

Масштабы 1 : 500


Файдаланыла торган шартлы билгеләр һәм тамгалар:

- 1 – объект чикләренең характерлы ноктасы билгесе
- (red solid line) – объект чиге
- (dashed orange line) – инженерлык корылмасының проекттагы урнашу урыны (110 кВ һава линиясе күчәре)
- (yellow) – жир кишәрлеге чиге
- 16:39:072301:175 – жир кишәрлегенең кадастр номеры.

## 4 бүлек

«Сидоровка – Түбән Кама ТЭЦ 1, 2 110 кВ һава линиясе» төбәк эһәмиятендәге электр челтәре хужалыгы объектн эксплуатацияләү максатларында гавами сервитут чикләре урнашу урыны схемасы

1 нче бит, 12 нче махсус төшермә

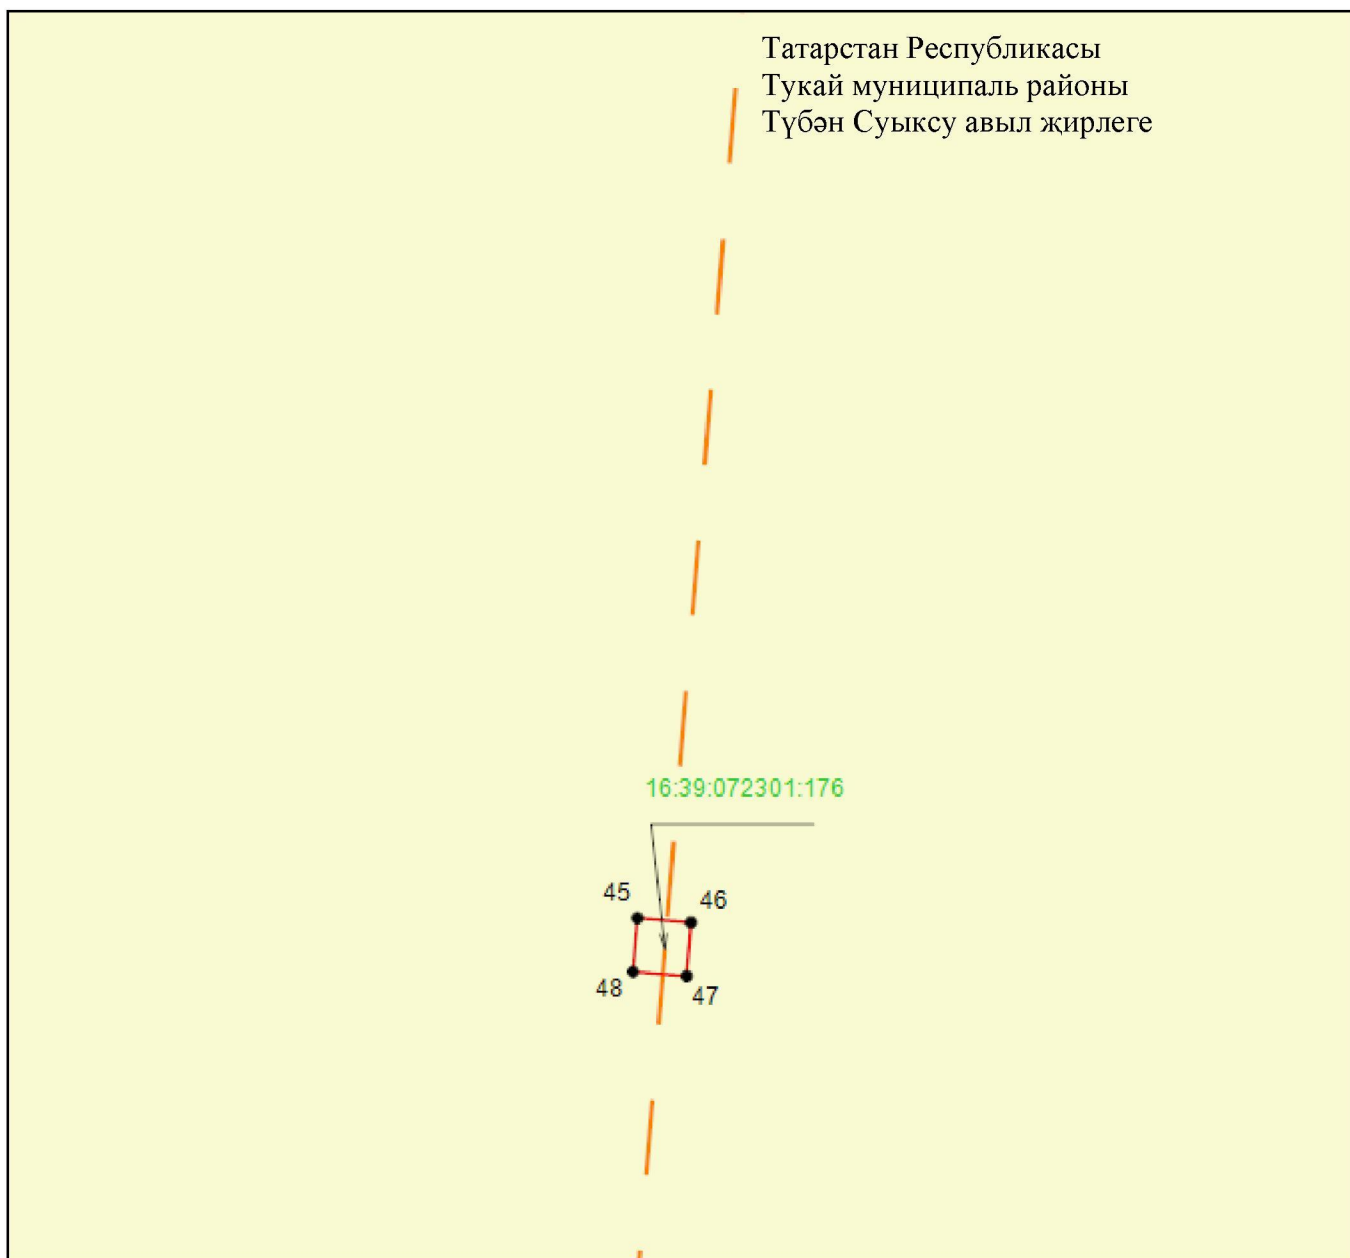

Масштабы 1 : 500

Файдаланыла торган шартлы билгеләр һәм тамгалар:

- 1 – объект чикләренең характерлы ноктасы билгесе
- — объект чиге
- — инженерлык корылмасының проекттагы урнашу урыны (110 кВ һава линиясе күчәре)
- — жир кишәрлеге чиге
- 16:39:072301:176 – жир кишәрлегенең кадастр номеры.

4 бүлек

«Сидоровка – Түбән Кама ТЭЦ 1, 2 110 кВ һава линиясе» төбәк әһәмиятендәге электр челтәре хужалыгы объектның эксплуатацияләү максатларында гавами сервитут чикләре урнашу урыны схемасы

1 нче бит, 13 нче махсус төшермә



Масштабы 1 : 500


Файдаланыла торган шартлы билгеләр һәм тамгалар:

- 1 – объект чикләренәң характерлы ноктасы билгесе
- — объект чиге
- — инженерлык корылмасының проекттагы урнашу урыны (110 кВ һава линиясе күчәре)
- — жир кишәрлеге чиге
- 16:39:072301:177 – жир кишәрлегенәң кадастр номеры.

4 бүлек

«Сидоровка – Түбән Кама ТЭЦ 1, 2 110 кВ һава линиясе» төбәк әһәмиятендәге электр челтәре хужалыгы объектның эксплуатацияләү максатларында гавами сервитут чикләре урнашу урыны схемасы

1 нче бит, 14 нче махсус төшермә

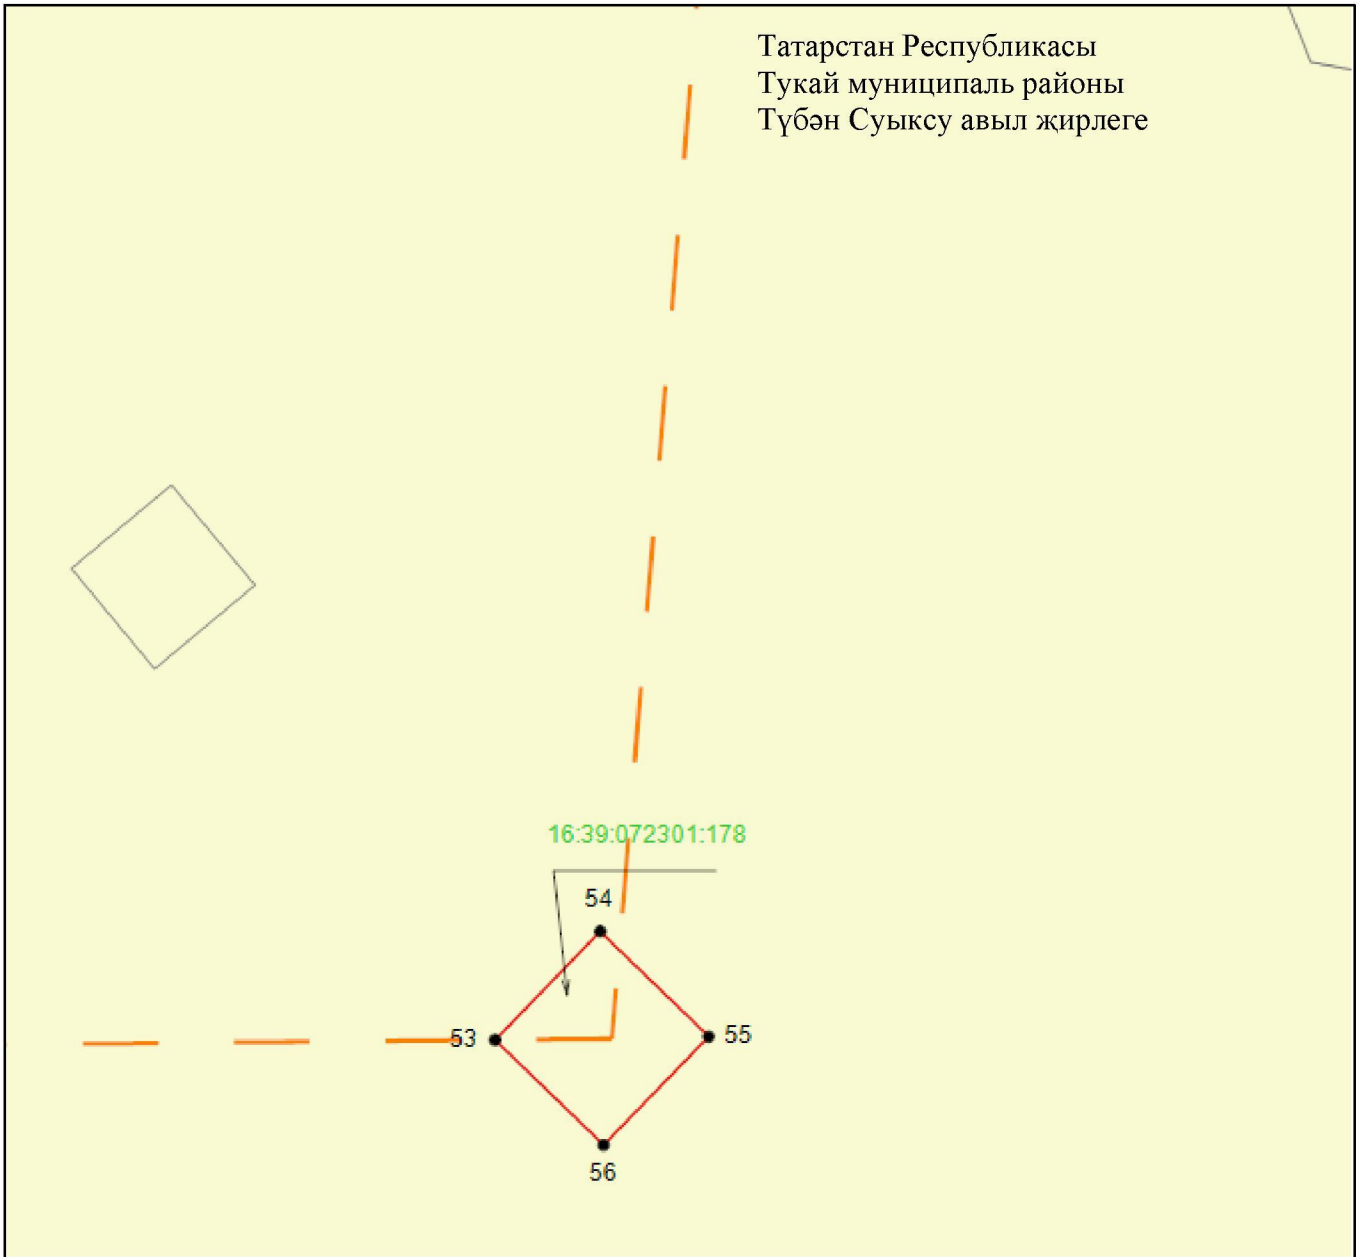

Масштабы 1 : 500


Файдаланыла торган шартлы билгеләр һәм тамгалар:

- 1 – объект чикләренәң характерлы ноктасы билгесе
- — объект чиге
- — инженерлык корылмасының проекттагы урнашу урыны (110 кВ һава линиясе күчәре)
- — жир кишәрлеге чиге
- 16:39:072301:178 – жир кишәрлегенәң кадастр номеры.

## 4 бүлек

«Сидоровка – Түбән Кама ТЭЦ 1, 2 110 кВ һава линиясе» төбәк эһәмиятендәге электр челтәре хужалыгы объектн эксплуатацияләү максатларында гавами сервитут чикләре урнашу урыны схемасы

1 нче бит, 15 нче махсус төшермә

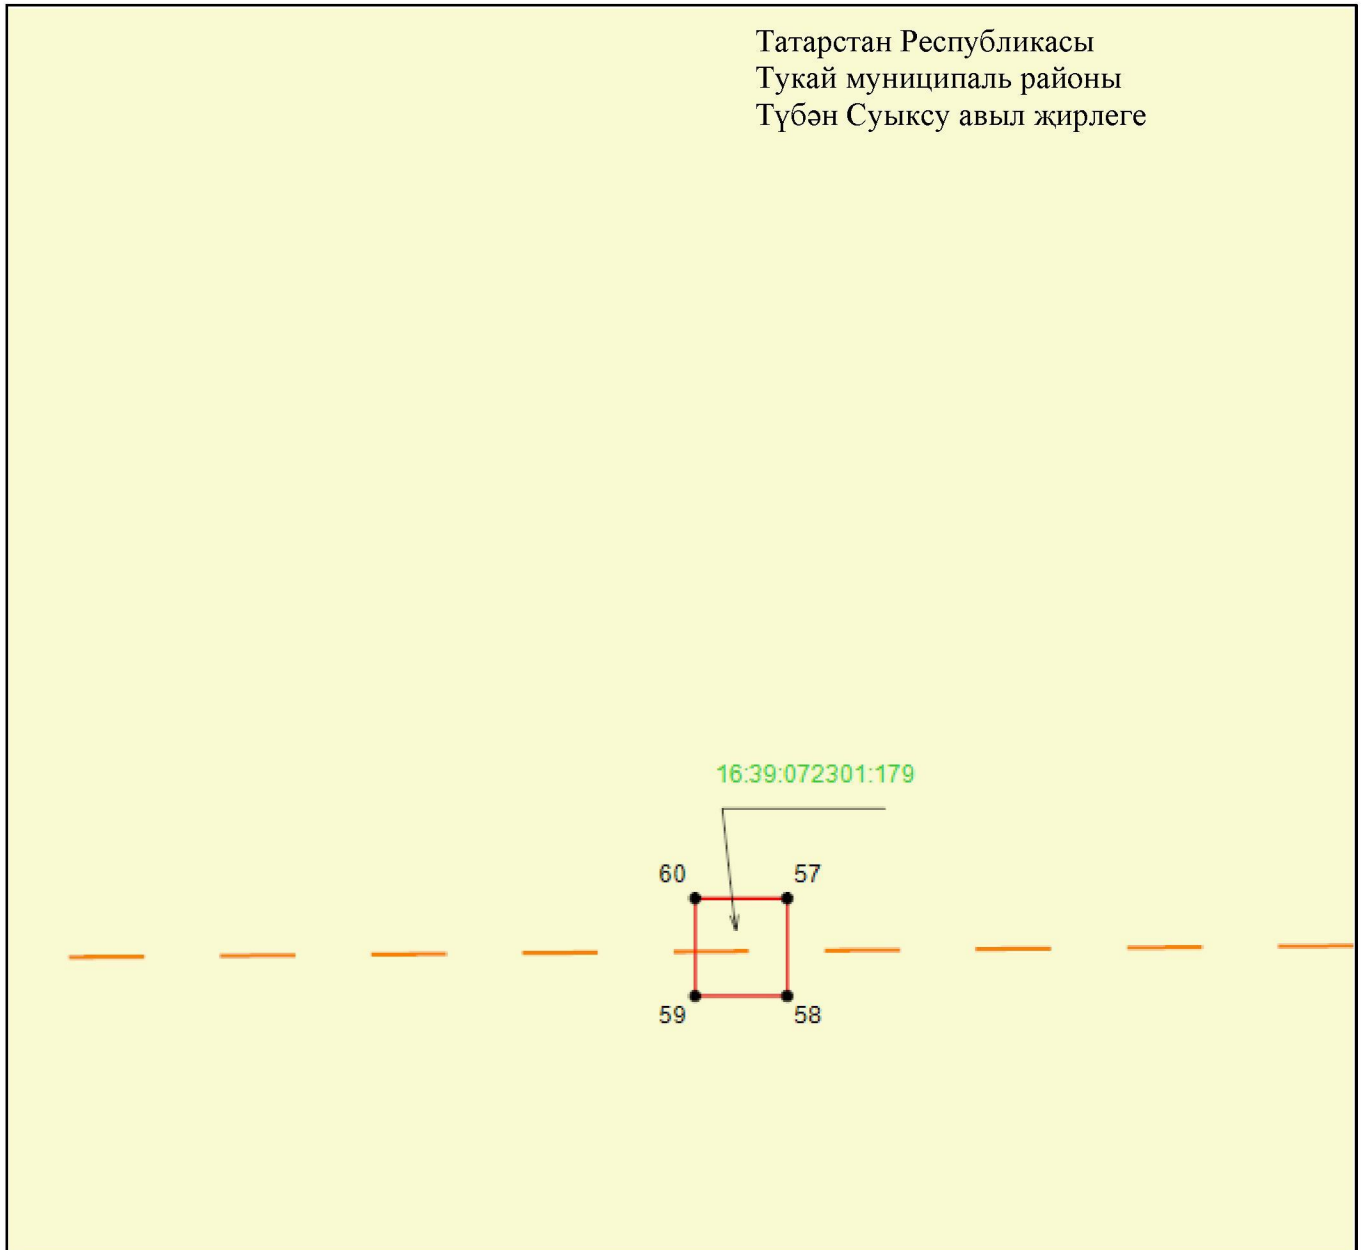

Масштабы 1 : 500


Файдаланыла торган шартлы билгеләр һәм тамгалар:

- 1 – объект чикләренең характерлы ноктасы билгесе
- — объект чиге
- — инженерлык корылмасының проекттагы урнашу урыны (110 кВ һава линиясе күчәре)
- — җир кишәрлеге чиге
- 16:39:072301:179 – җир кишәрлегенең кадастр номеры.

4 бүлек

«Сидоровка – Түбән Кама ТЭЦ 1, 2 110 кВ һава линиясе» төбәк әһәмиятендәге электр челтәре хужалыгы объектның эксплуатацияләү максатларында гавами сервитут чикләре урнашу урыны схемасы

1 нче бит, 16 нчы махсус төшермә

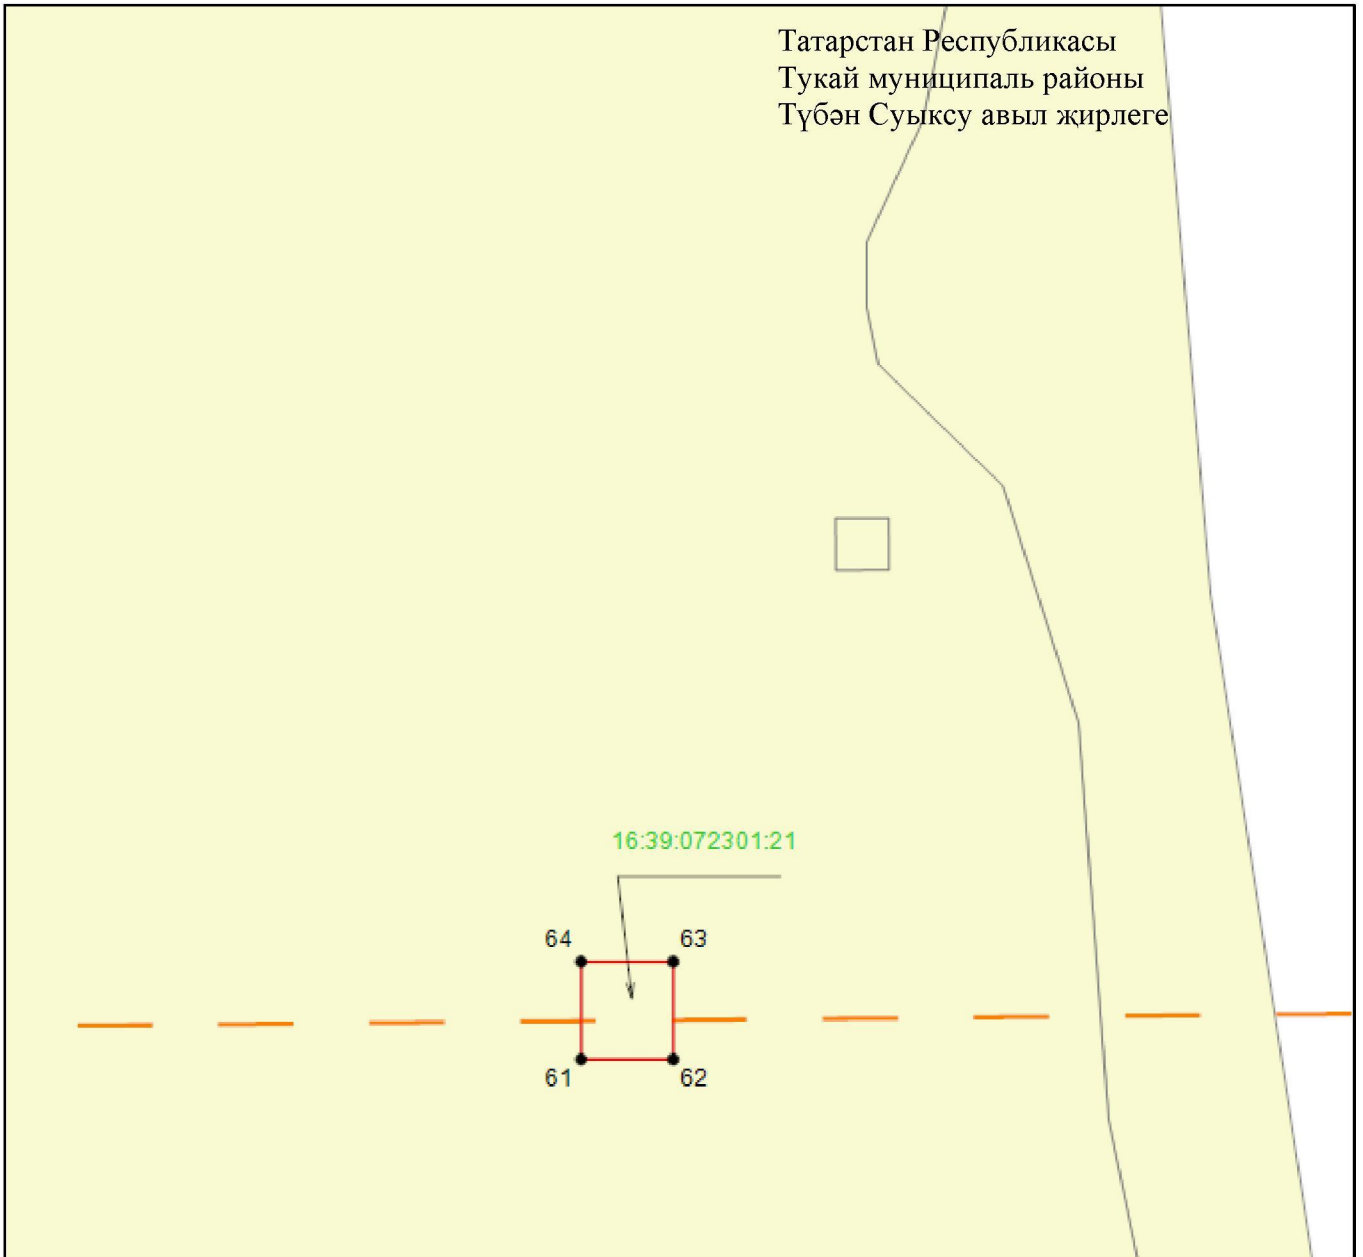

Масштабы 1 : 500


Файдаланыла торган шартлы билгеләр һәм тамгалар:

- 1 – объект чикләренәң характерлы ноктасы билгесе
- — объект чиге
- — инженерлык корылмасының проекттагы урнашу урыны (110 кВ һава линиясе күчәре)
- — жир кишәрлеге чиге
- 16:39:072301:21 – жир кишәрлегенәң кадастр номеры.

4 бүлек

«Сидоровка – Түбән Кама ТЭЦ 1, 2 110 кВ һава линиясе» төбәк эһәмиятендәге электр челтәре хужалыгы объектның эксплуатацияләү максатларында гавами сервитут чикләре урнашу урыны схемасы

1 нче бит, 17 нче махсус төшермә

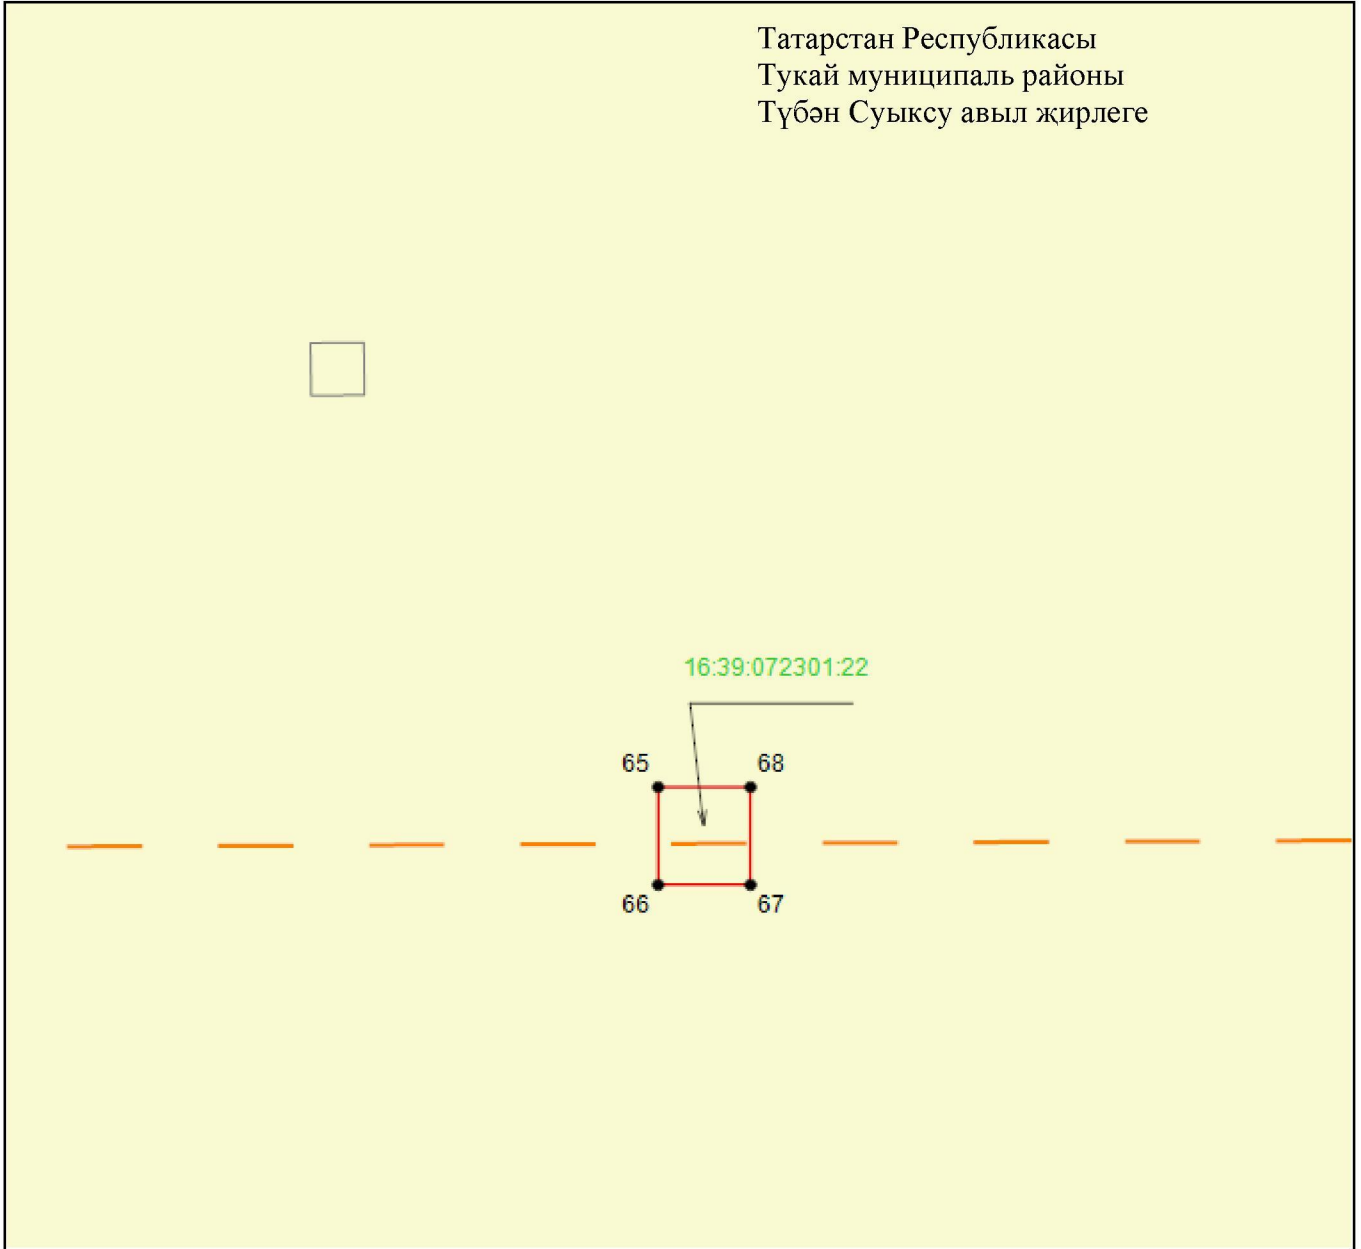

Масштабы 1 : 500

Файдаланыла торган шартлы билгеләр һәм тамгалар:


- 1 – объект чикләренең характерлы ноктасы билгесе
- — объект чиге
- — инженерлык корылмасының проекттагы урнашу урыны (110 кВ һава линиясе күчәре)
- — жир кишәрлеге чиге
- 16:39:072301:22 – жир кишәрлегенең кадастр номеры.



## 4 бүлек

«Сидоровка – Түбән Кама ТЭЦ 1, 2 110 кВ һава линиясе» төбәк эһәмиятендәге электр челтәре хужалыгы объектн эксплуатацияләү максатларында гавами сервитут чикләре урнашу урыны схемасы

1 нче бит, 18 нче махсус төшермә

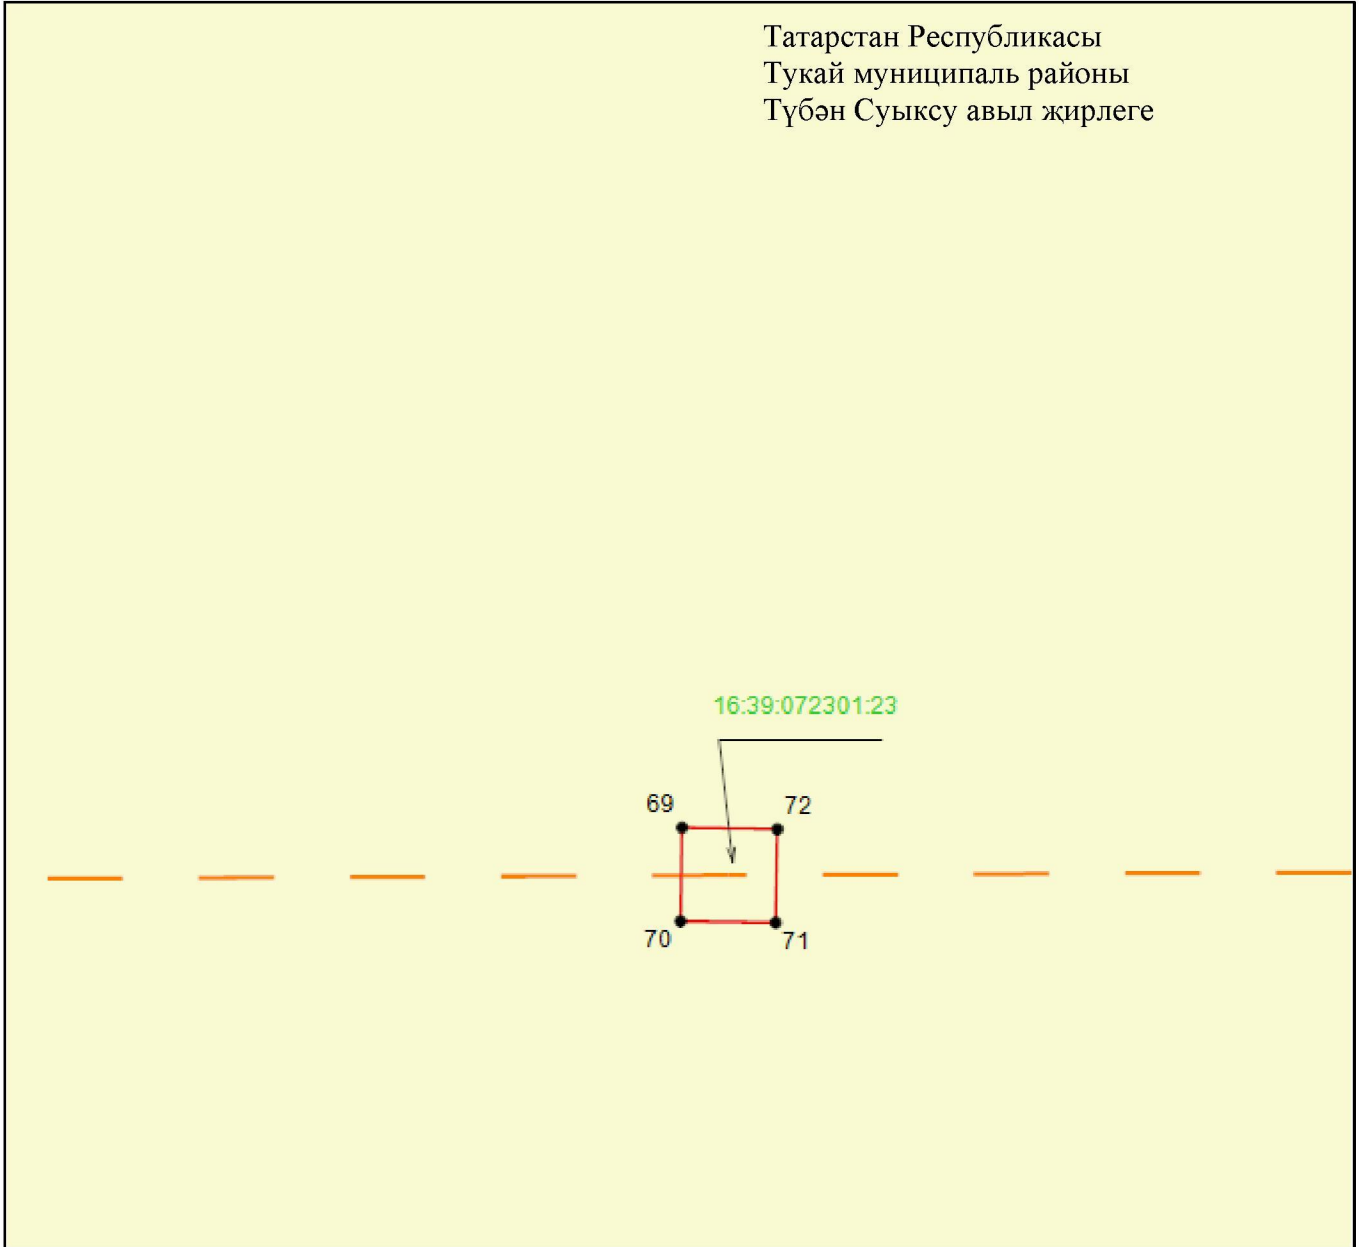

Масштабы 1 : 500


Файдаланыла торган шартлы билгеләр һәм тамгалар:

- 1 – объект чикләренең характерлы ноктасы билгесе
- — объект чиге
- — инженерлык корылмасының проекттагы урнашу урыны (110 кВ һава линиясе күчәре)
- — жир кишәрлеге чиге
- 16:39:072301:23 — жир кишәрлегенң кадастр номеры.

## 4 бүлек

«Сидоровка – Түбән Кама ТЭЦ 1, 2 110 кВ һава линиясе» төбәк эһәмиятендәге электр челтәре хужалыгы объектн эксплуатацияләү максатларында гавами сервитут чикләре урнашу урыны схемасы

1 нче бит, 19 нчы махсус төшермә

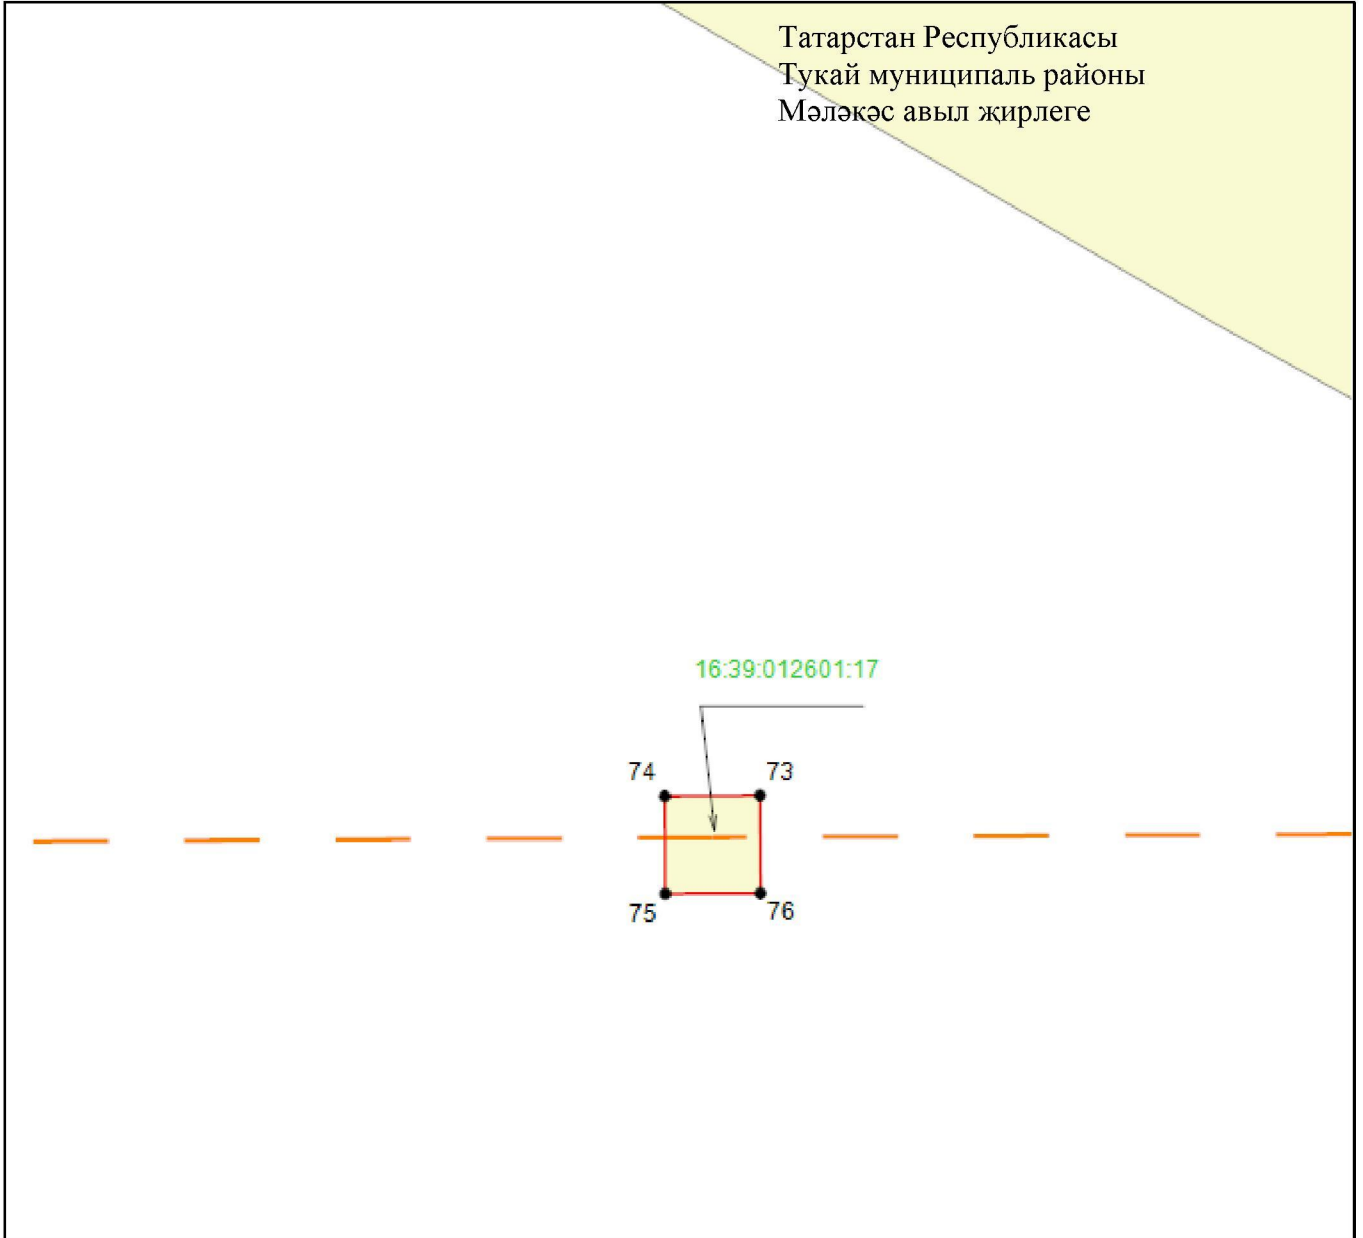

Масштабы 1 : 500


Файдаланыла торган шартлы билгеләр һәм тамгалар:

- 1 – объект чикләренең характерлы ноктасы билгесе
- — объект чиге
- — инженерлык корылмасының проекттагы урнашу урыны (110 кВ һава линиясе күчәре)
- — жир кишәрлеге чиге
- 16:39:012601:17 — жир кишәрлегенең кадастр номеры.

## 4 бүлек

«Сидоровка – Түбән Кама ТЭЦ 1, 2 110 кВ һава линиясе» төбәк әһәмиятендәге  
электр челтәре хужалыгы объектның эксплуатацияләү максатларында гавами  
сервитут чикләре урнашу урыны схемасы

1 нче бит, 20 нче махсус төшермә

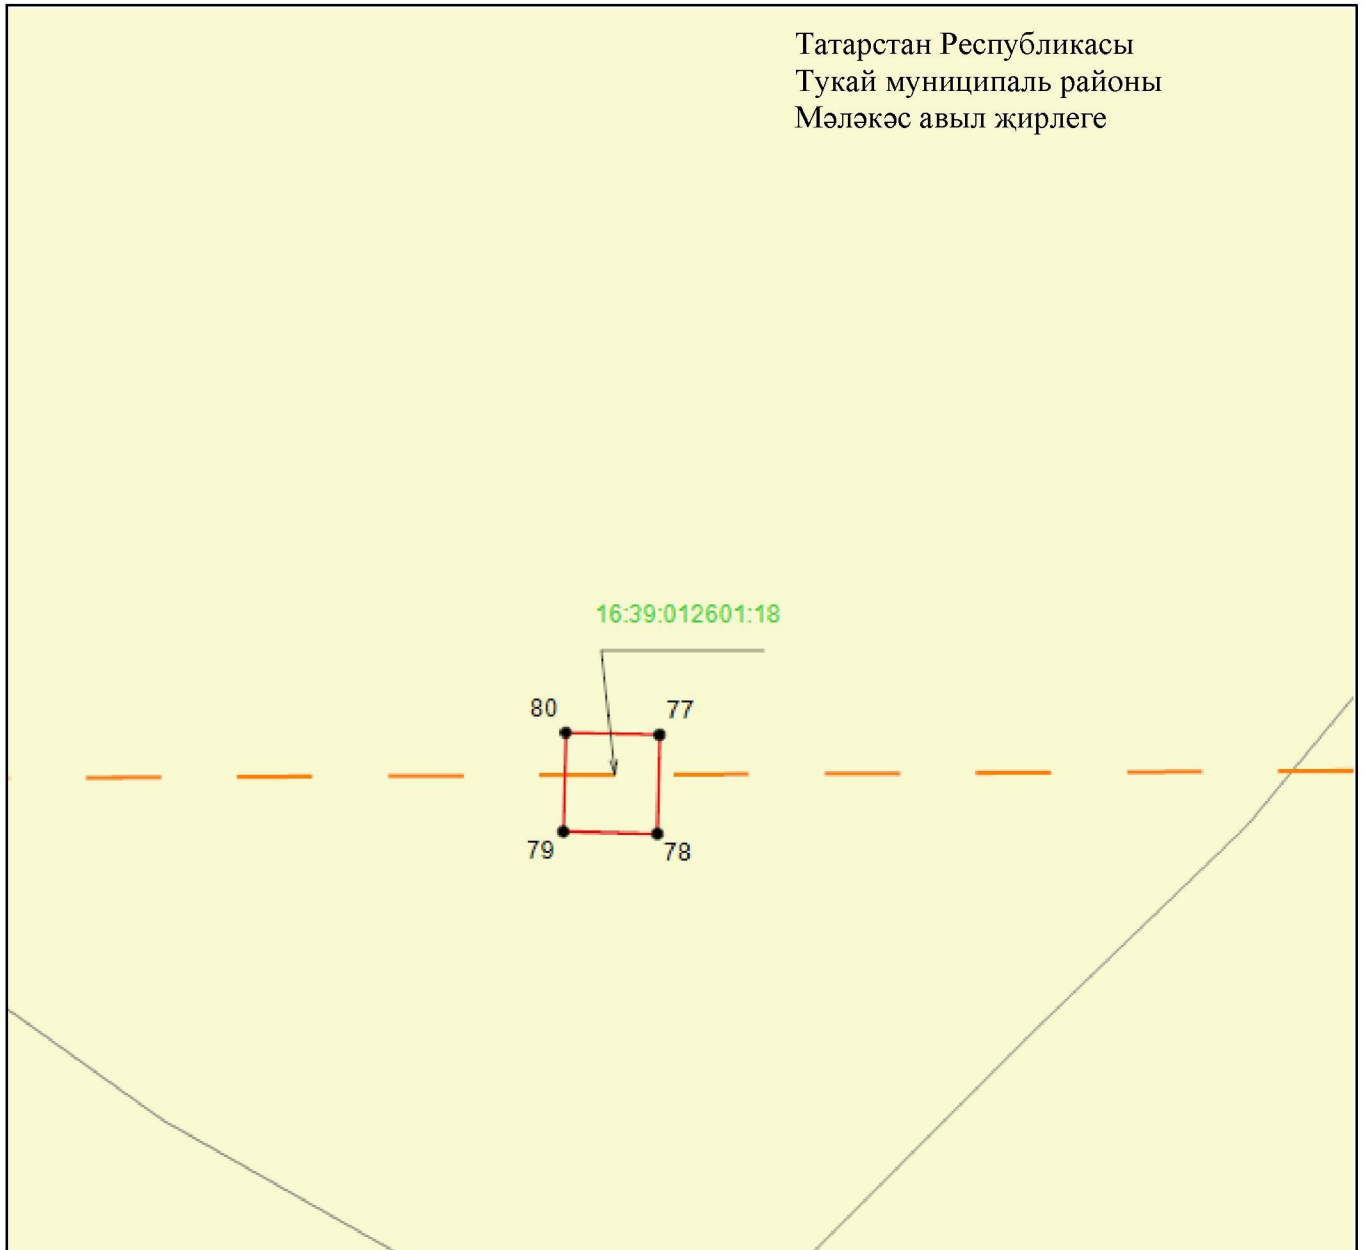

Масштабы 1 : 500


Файдаланыла торган шартлы билгеләр һәм тамгалар:

- 1 – объект чикләренең характерлы ноктасы билгесе
- — объект чиге
- — инженерлык корылмасының проекттагы урнашу урыны (110 кВ һава линиясе күчәре)
- — жир кишәрлеге чиге
- 16:39:012601:18 – жир кишәрлегенең кадастр номеры.

4 бүлек

«Сидоровка – Түбән Кама ТЭЦ 1, 2 110 кВ һава линиясе» төбәк эһәмиятендәге электр челтәре хужалыгы объектның эксплуатацияләү максатларында гавами сервитут чикләре урнашу урыны схемасы

1 нче бит, 21 нче махсус төшермә

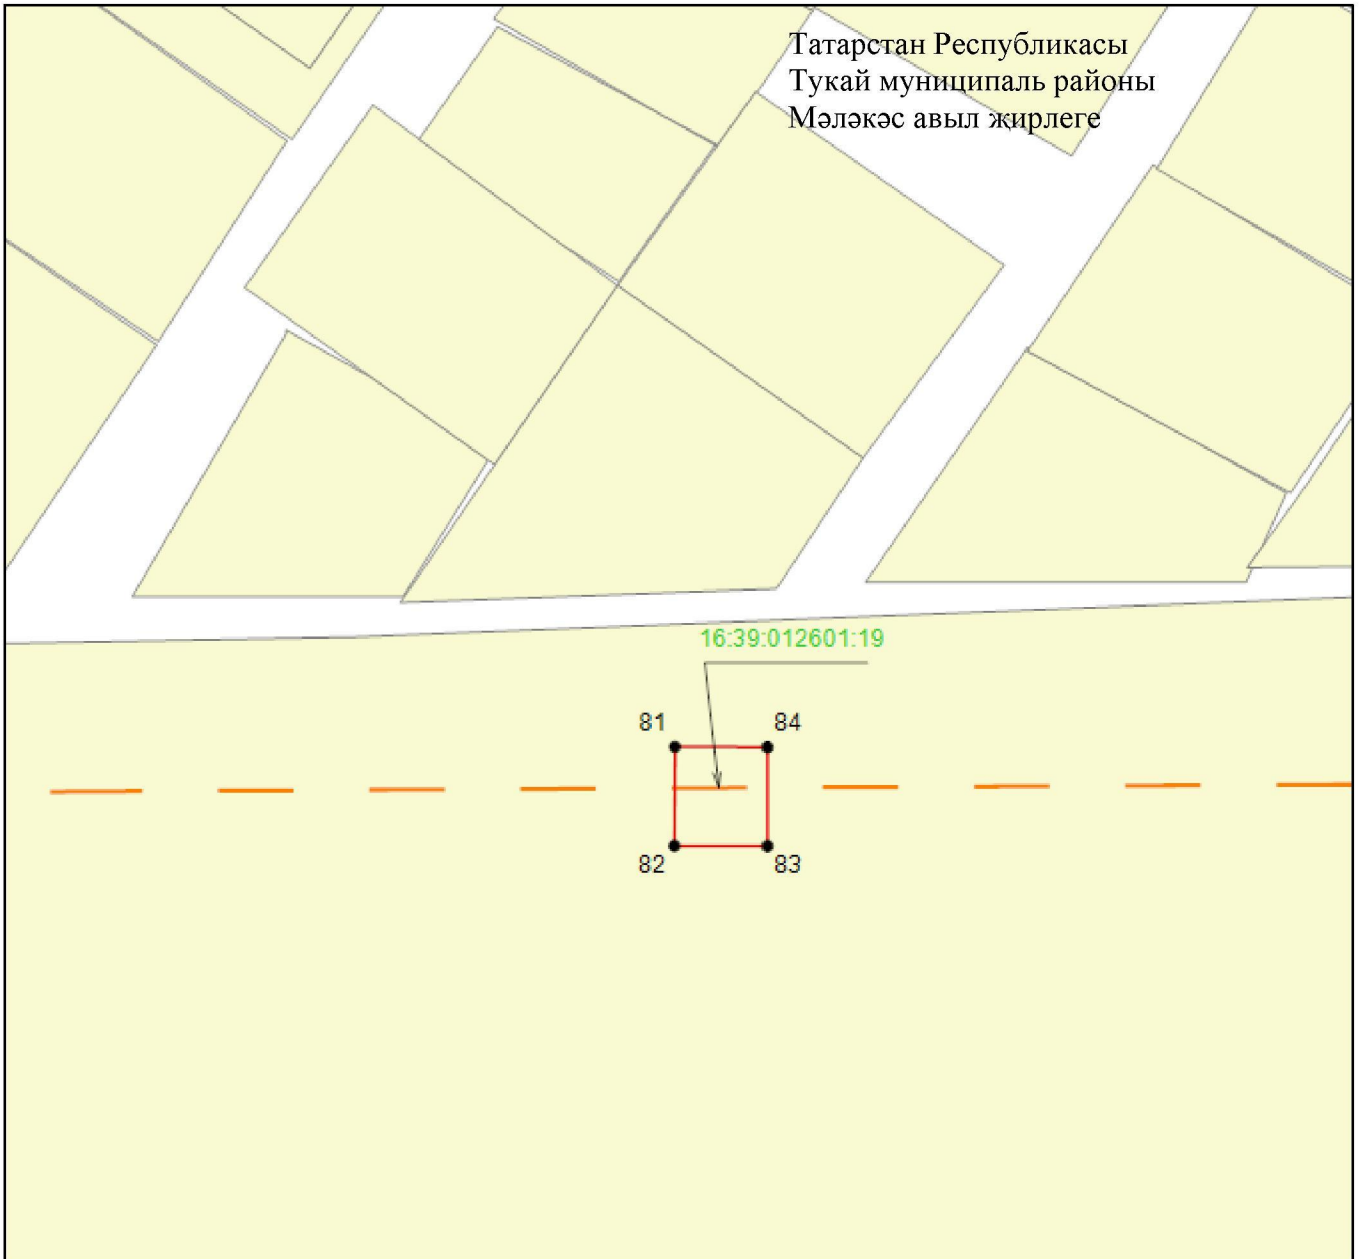

Масштабы 1 : 500


Файдаланыла торган шартлы билгеләр һәм тамгалар:

- 1 – объект чикләренең характерлы ноктасы билгесе
- — объект чиге
- — инженерлык корылмасының проекттагы урнашу урыны (110 кВ һава линиясе күчәре)
- — жир кишәрлеге чиге
- 16:39:012601:19 – жир кишәрлегенең кадастр номеры.

## 4 бүлек

«Сидоровка – Түбән Кама ТЭЦ 1, 2 110 кВ һава линиясе» төбәк эһәмиятендәге электр челтәре хужалыгы объектның эксплуатацияләү максатларында гавами сервитут чикләре урнашу урыны схемасы

1 нче бит, 22 нче махсус төшермә

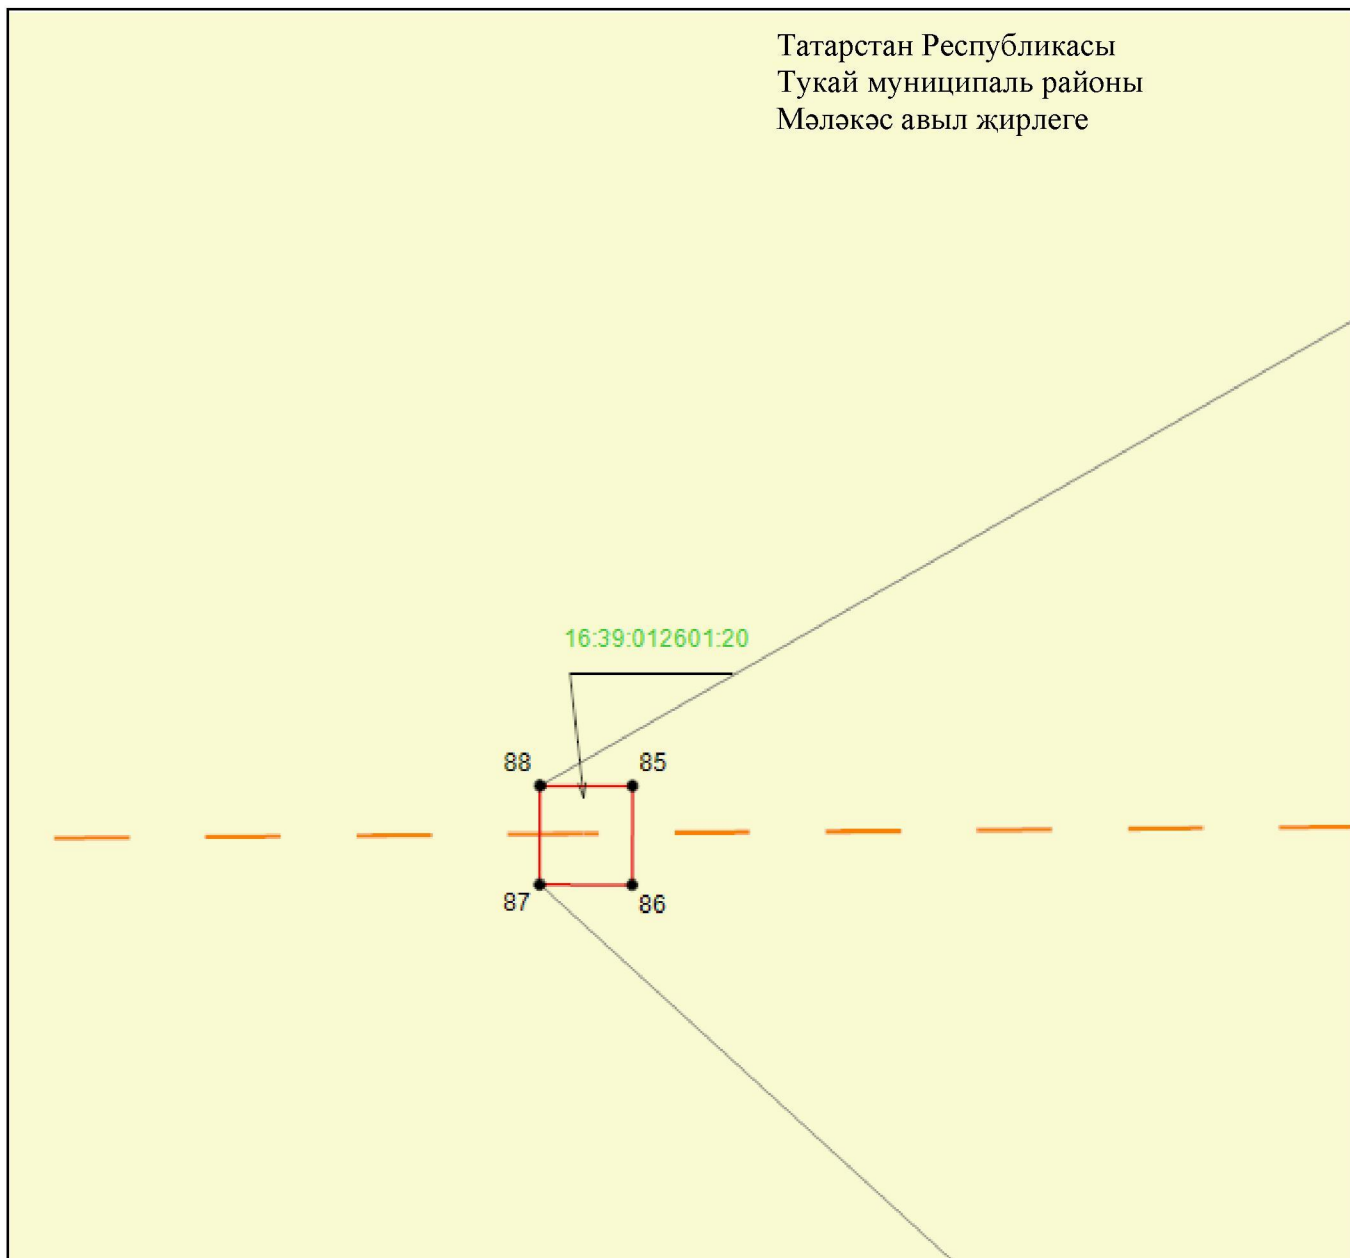

Масштабы 1 : 500


Файдаланыла торган шартлы билгеләр һәм тамгалар:

- 1 – объект чикләренәң характерлы ноктасы билгесе
- — объект чиге
- — инженерлык корылмасының проекттагы урнашу урыны (110 кВ һава линиясе күчәре)
- — жир кишәрлегә чиге
- 16:39:012601:20 – жир кишәрлегенәң кадастр номеры.

## 4 бүлек

«Сидоровка – Түбән Кама ТЭЦ 1, 2 110 кВ һава линиясе» төбәк эһәмиятендәге электр челтәре хужалыгы объектның эксплуатацияләү максатларында гавами сервитут чикләре урнашу урыны схемасы

1 нче бит, 23 нче махсус төшермә

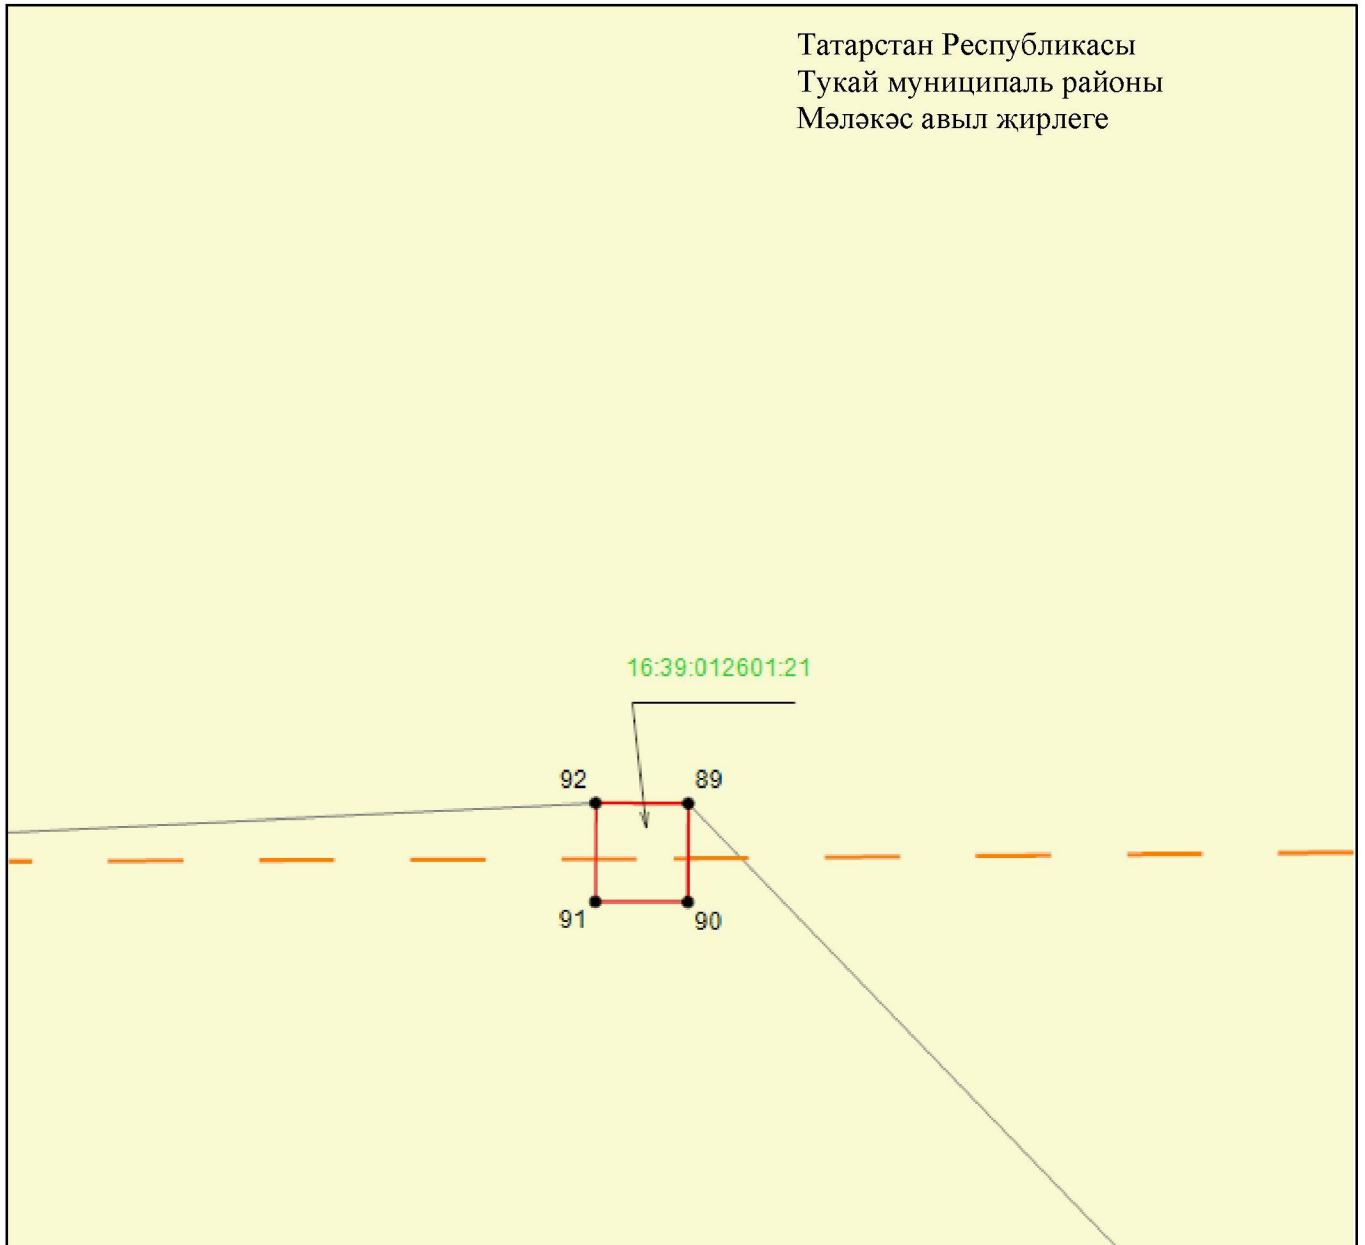

Масштабы 1 : 500


Файдаланыла торган шартлы билгеләр һәм тамгалар:

- 1 – объект чикләренең характерлы ноктасы билгесе
- — объект чиге
- — инженерлык корылмасының проекттагы урнашу урыны (110 кВ һава линиясе күчәре)
- — җир кишәрлеге чиге
- 16:39:012601:21 – җир кишәрлегенең кадастр номеры.

## 4 бүлек

«Сидоровка – Түбән Кама ТЭЦ 1, 2 110 кВ һава линиясе» төбәк әһәмиятендәге  
электр челтәре хужалыгы объектның эксплуатацияләү максатларында гавами  
сервитут чикләре урнашу урыны схемасы

1 нче бит, 24 нче махсус төшермә

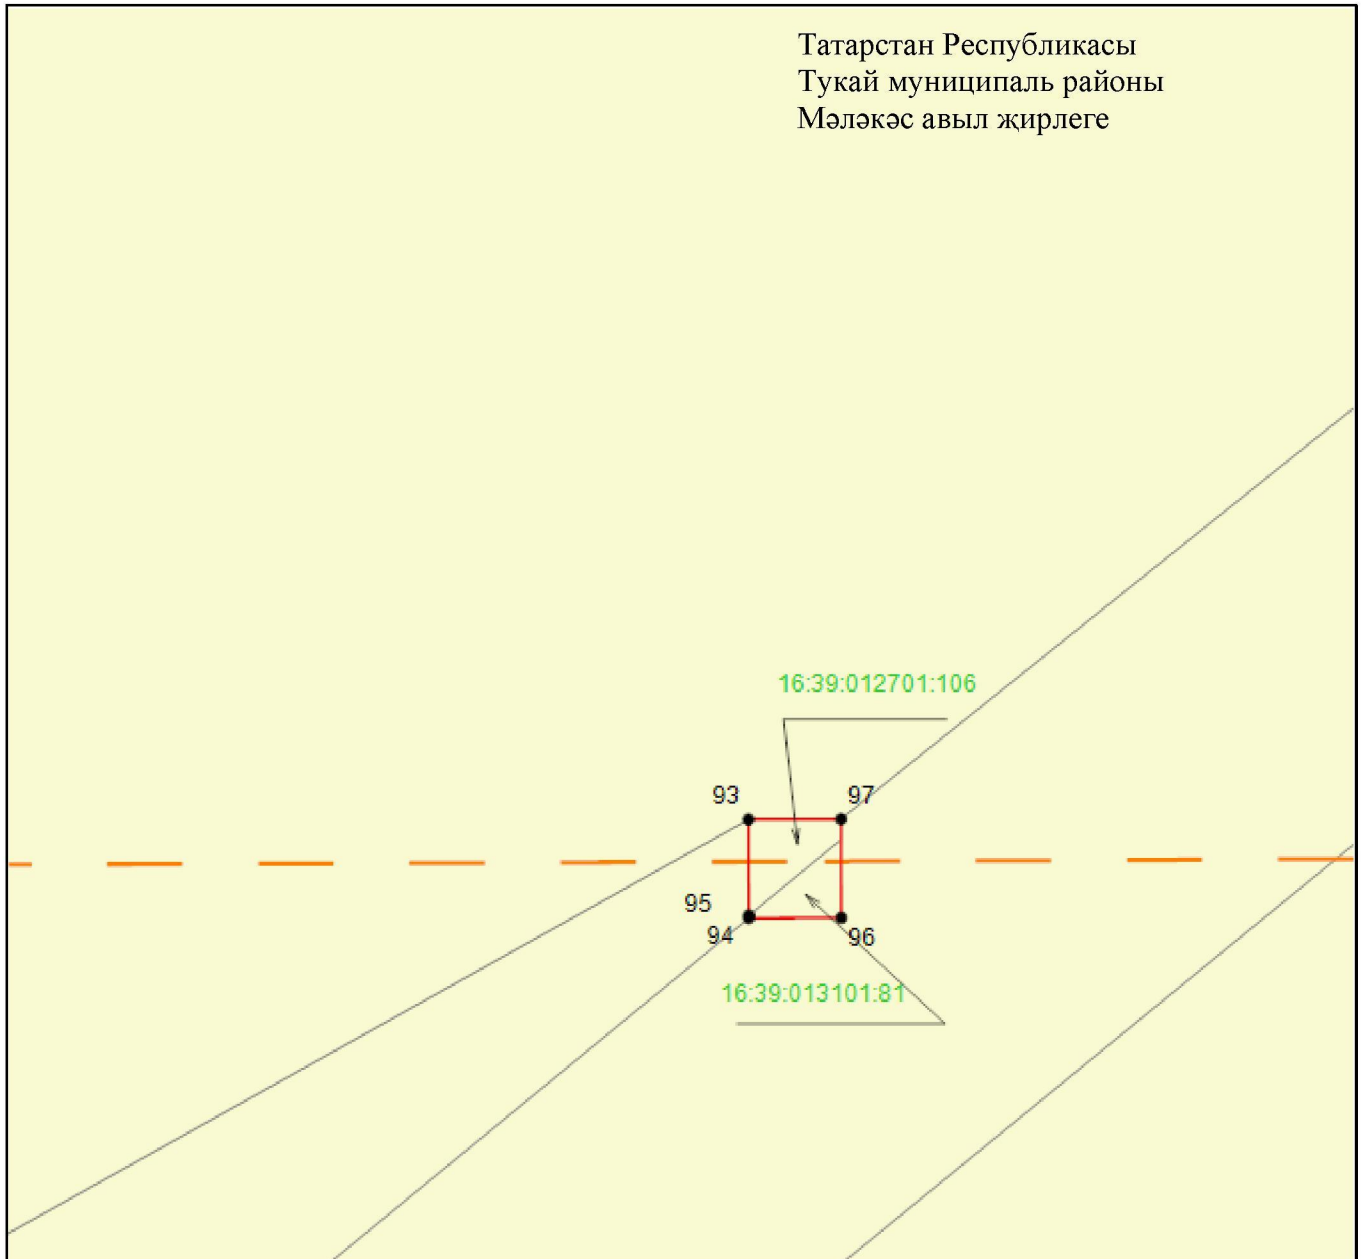

Масштабы 1 : 500


Файдаланыла торган шартлы билгеләр һәм тамгалар:

- 1 – объект чикләренең характерлы ноктасы билгесе
- — объект чиге
- — инженерлык корылмасының проекттагы урнашу урыны (110 кВ һава линиясе күчәре)
- — җир кишәрлеге чиге
- 16:39:12701:106 – җир кишәрлегенең кадастр номеры.

4 бүлек

«Сидоровка – Түбән Кама ТЭЦ 1, 2 110 кВ һава линиясе» төбәк эһәмиятендәге электр челтәре хужалыгы объектның эксплуатацияләү максатларында гавами сервитут чикләре урнашу урыны схемасы

1 нче бит, 25 нче махсус төшермә

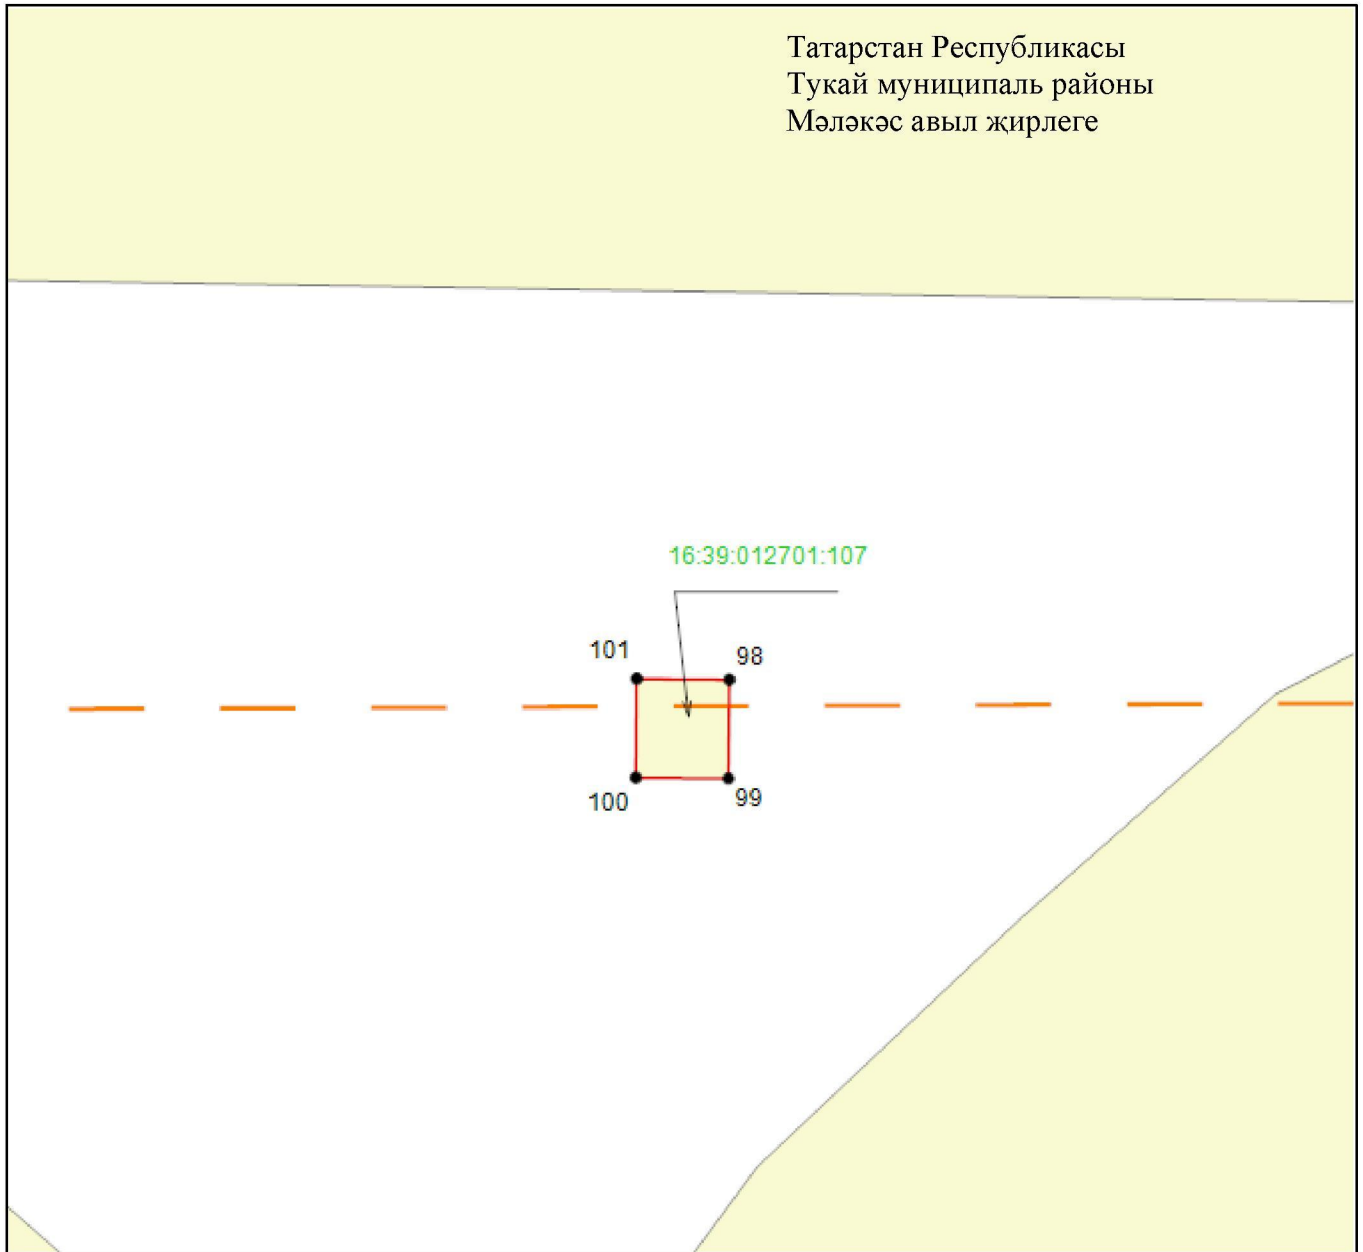

Масштабы 1 : 500

Файдаланыла торган шартлы билгеләр һәм тамгалар:


- 1 – объект чикләренең характерлы ноктасы билгесе
- — объект чиге
- — инженерлык корылмасының проекттагы урнашу урыны (110 кВ һава линиясе күчәре)
- — җир кишәрлеге чиге
- 16:39:012701:107 – җир кишәрлегенең кадастр номеры.



4 бүлек

«Сидоровка – Түбән Кама ТЭЦ 1, 2 110 кВ һава линиясе» төбәк әһәмиятендәге электр челтәре хужалыгы объектның эксплуатацияләү максатларында гавами сервитут чикләре урнашу урыны схемасы

1 нче бит, 26 нчы махсус төшермә

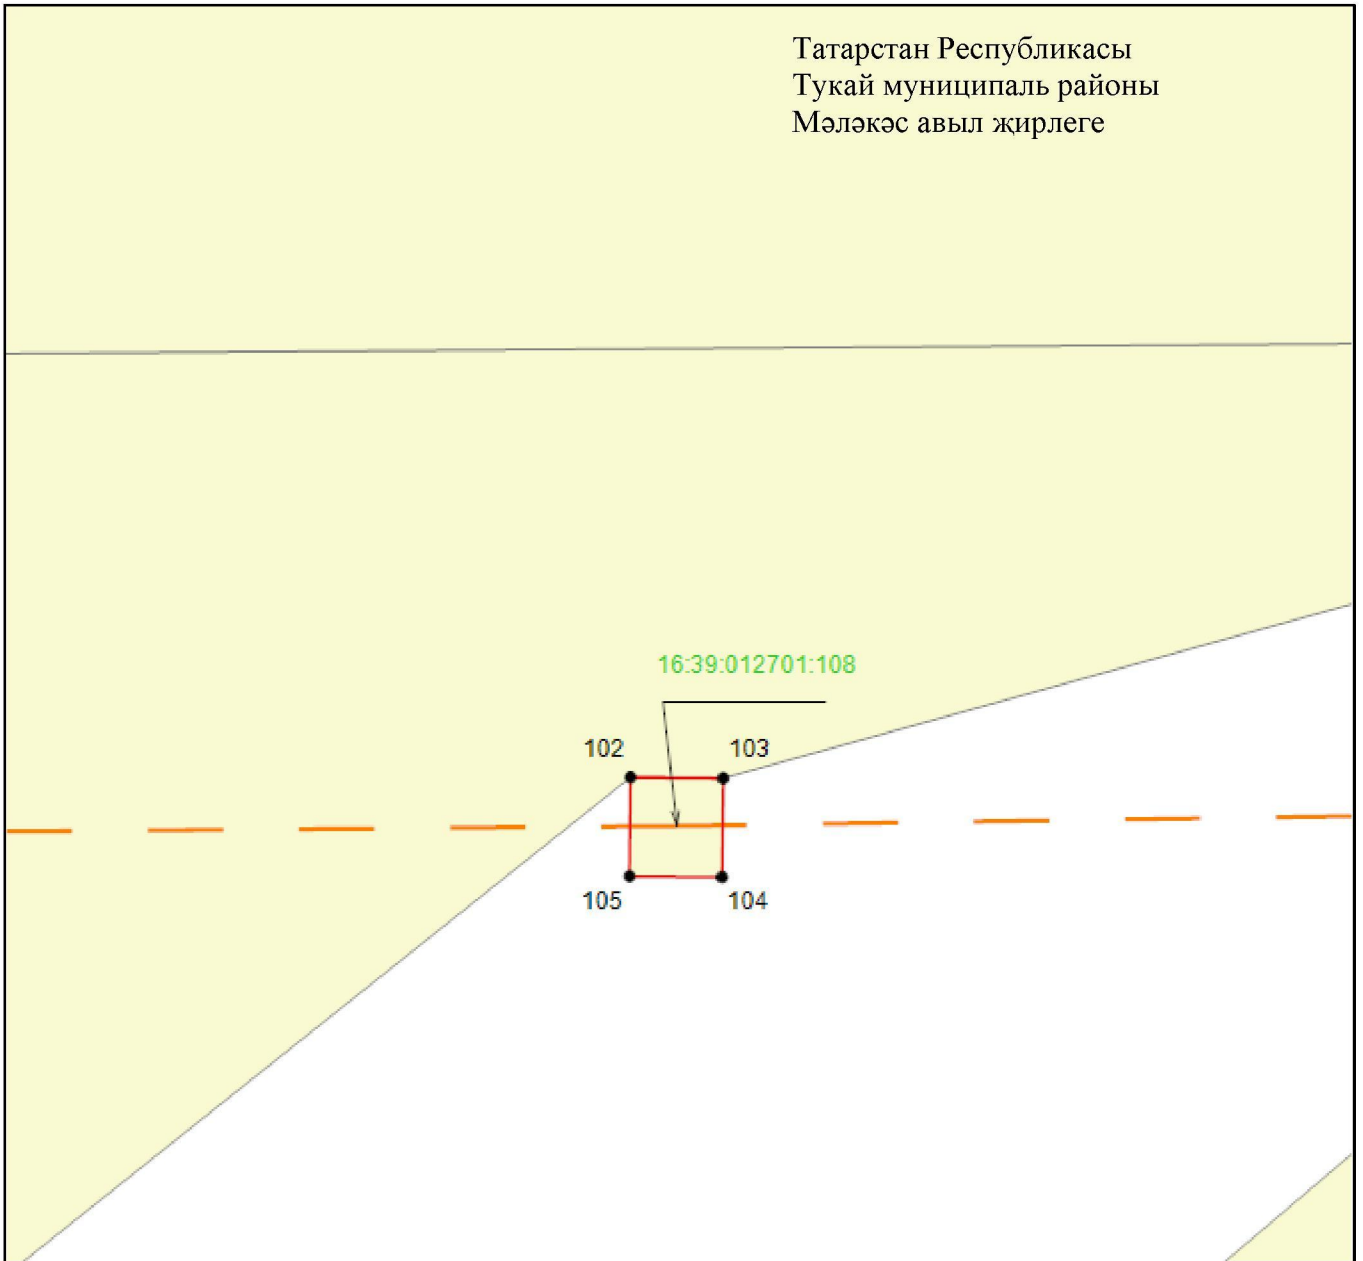

Масштабы 1 : 500


Файдаланыла торган шартлы билгеләр һәм тамгалар:

- 1 – объект чикләренең характерлы ноктасы билгесе
- (red line) – объект чиге
- (dashed orange line) – инженерлык корылмасының проекттагы урнашу урыны (110 кВ һава линиясе күчәре)
- (yellow) – җир кишәрлеге чиге
- 16:39:012701:108 – җир кишәрлегенең кадастр номеры.

## 4 бүлек

«Сидоровка – Түбән Кама ТЭЦ 1, 2 110 кВ һава линиясе» төбәк эһәмиятендәге электр челтәре хужалыгы объектын эксплуатацияләү максатларында гавами сервитут чикләре урнашу урыны схемасы

1 нче бит, 27 нче махсус төшермә

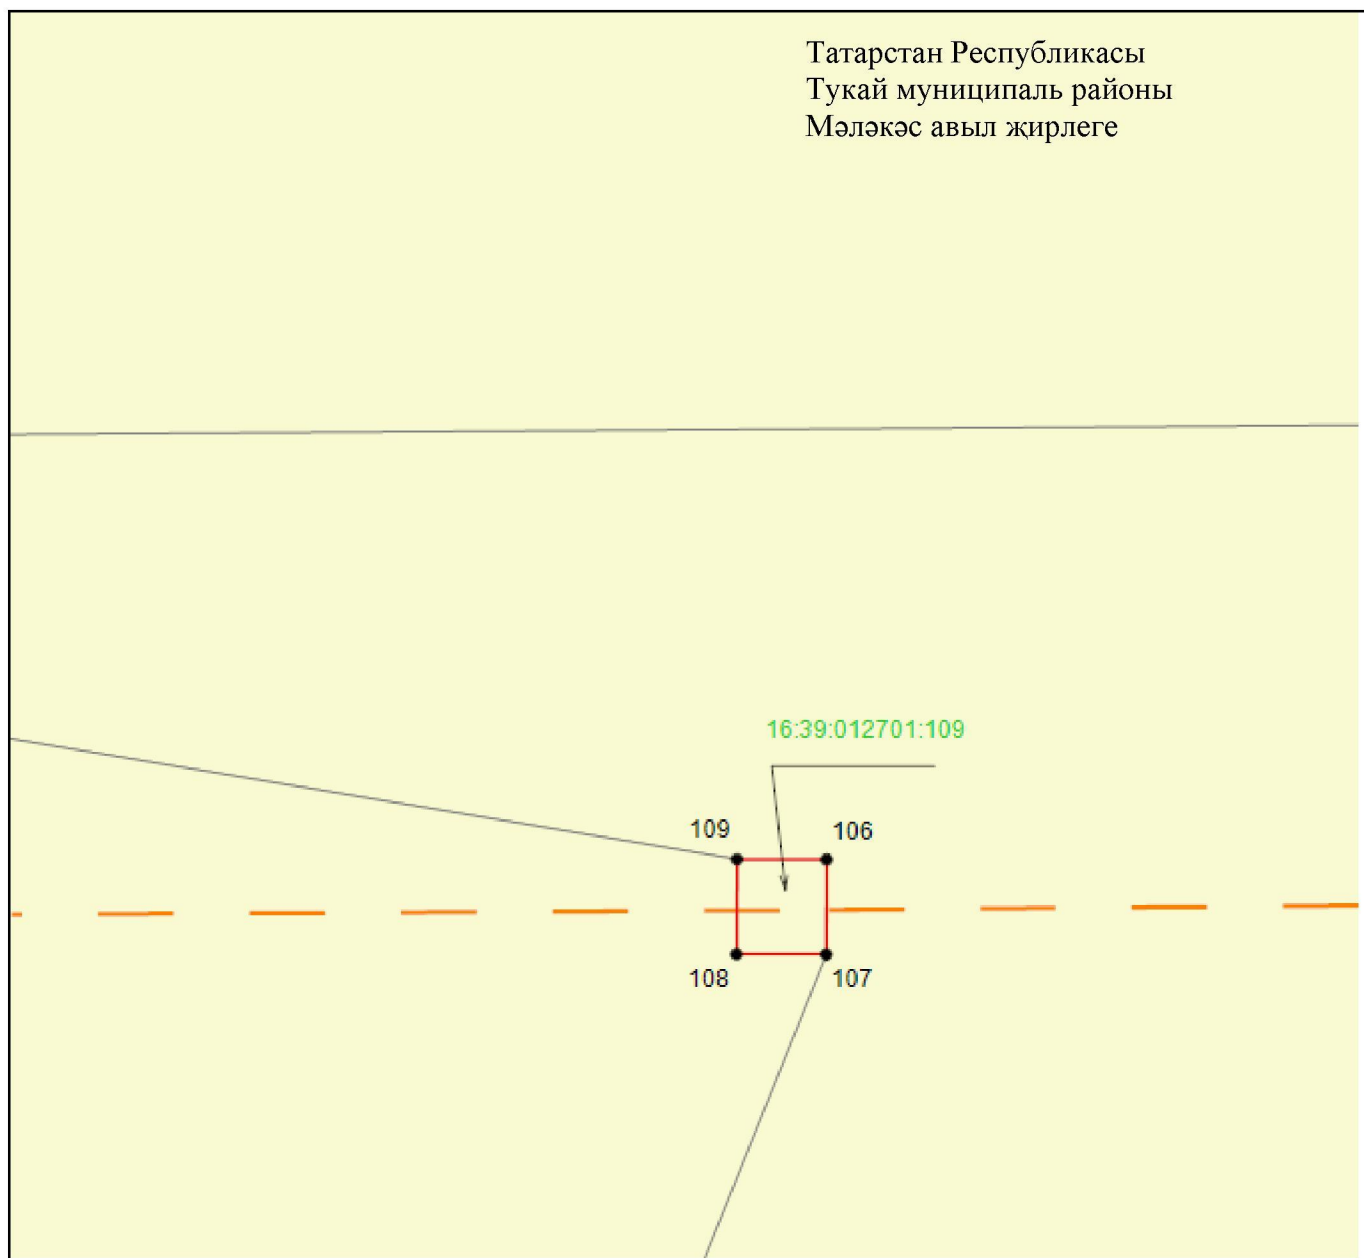

Масштабы 1 : 500


Файдаланыла торган шартлы билгеләр һәм тамгалар:

- 1 – объект чикләренең характерлы ноктасы билгесе
- — объект чиге
- — инженерлык корылмасының проекттагы урнашу урыны (110 кВ һава линиясе күчәре)
- — жир кишәрлегә чиге
- 16:39:160701:35 – жир кишәрлегенең кадастр номеры.

## 4 бүлек

«Сидоровка – Түбән Кама ТЭЦ 1, 2 110 кВ һава линиясе» төбәк әһәмиятендәге  
электр челтәре хужалыгы объектның эксплуатацияләү максатларында гавами  
сервитут чикләре урнашу урыны схемасы

1 нче бит, чыгарылыш 28

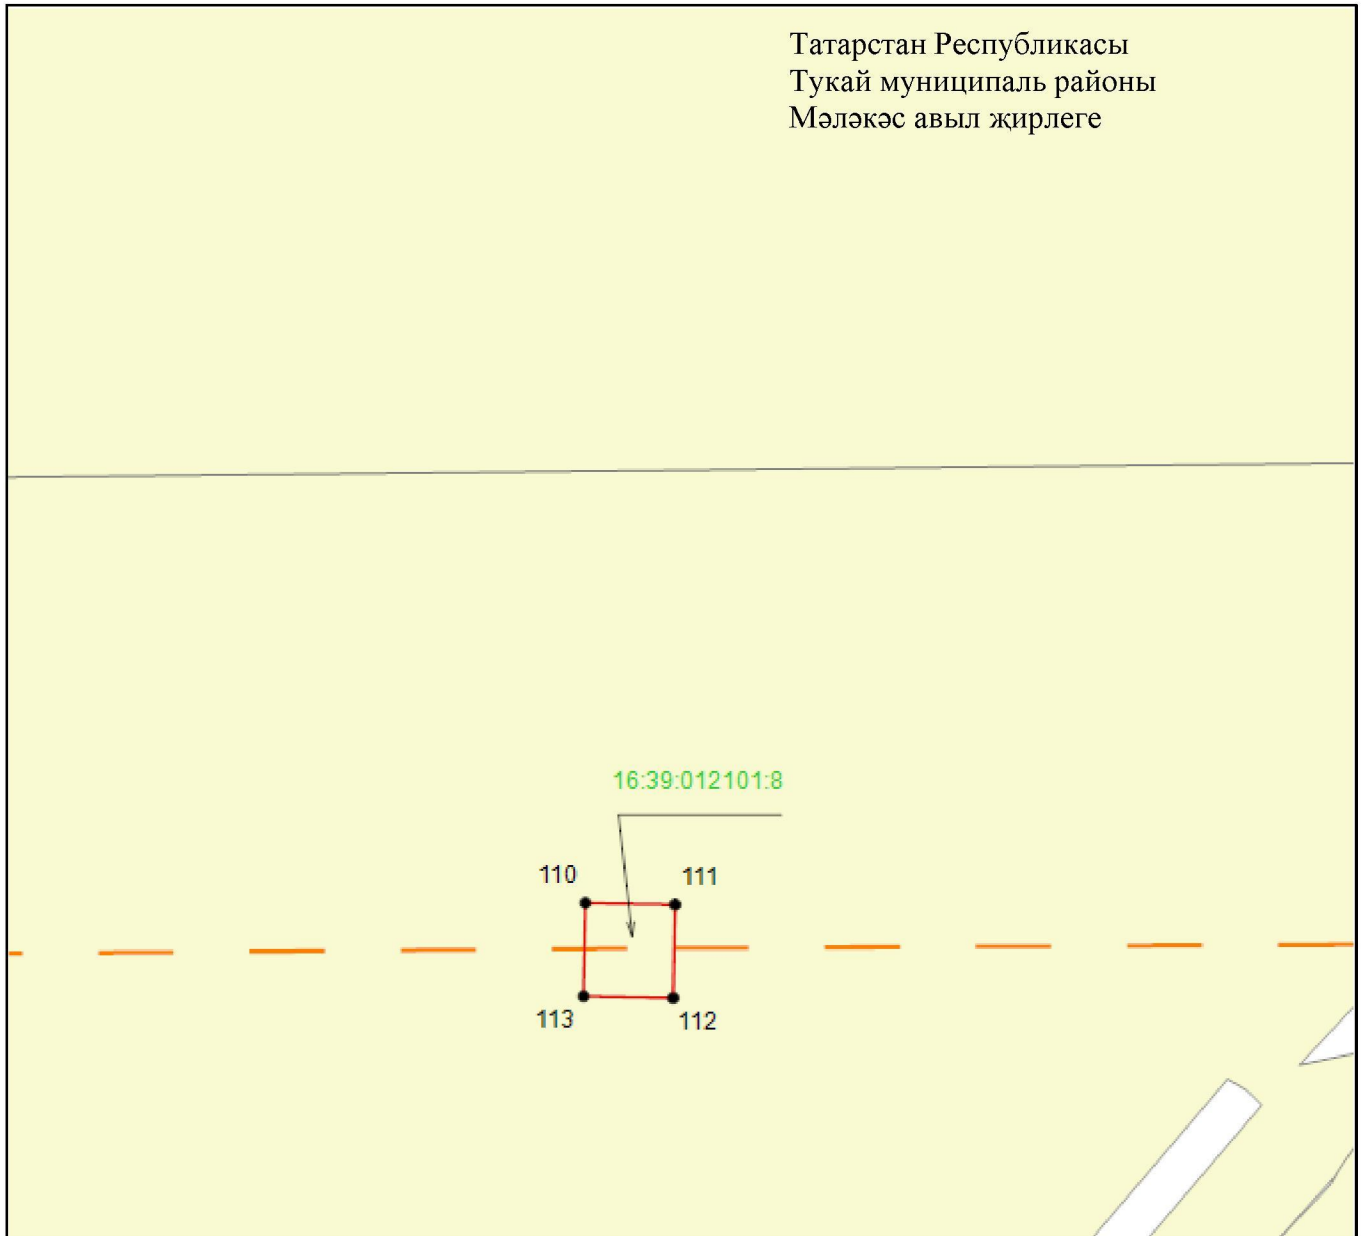

Масштабы 1 : 500


Файдаланыла торган шартлы билгеләр һәм тамгалар:

- 1 – объект чикләренәң характерлы ноктасы билгесе
- — объект чиге
- — инженерлык корылмасының проекттагы урнашу урыны (110 кВ һава линиясе күчәре)
- — жир кишәрлегенә чиге
- 16:39:012101:8 – жир кишәрлегенәң кадастр номеры

4 бүлек

«Сидоровка – Түбән Кама ТЭЦ 1, 2 110 кВ һава линиясе» төбәк эһәмиятендәге электр челтәре хужалыгы объектның эксплуатацияләү максатларында гавами сервитут чикләре урнашу урыны схемасы

1 нче бит, 29 нчы махсус төшермә

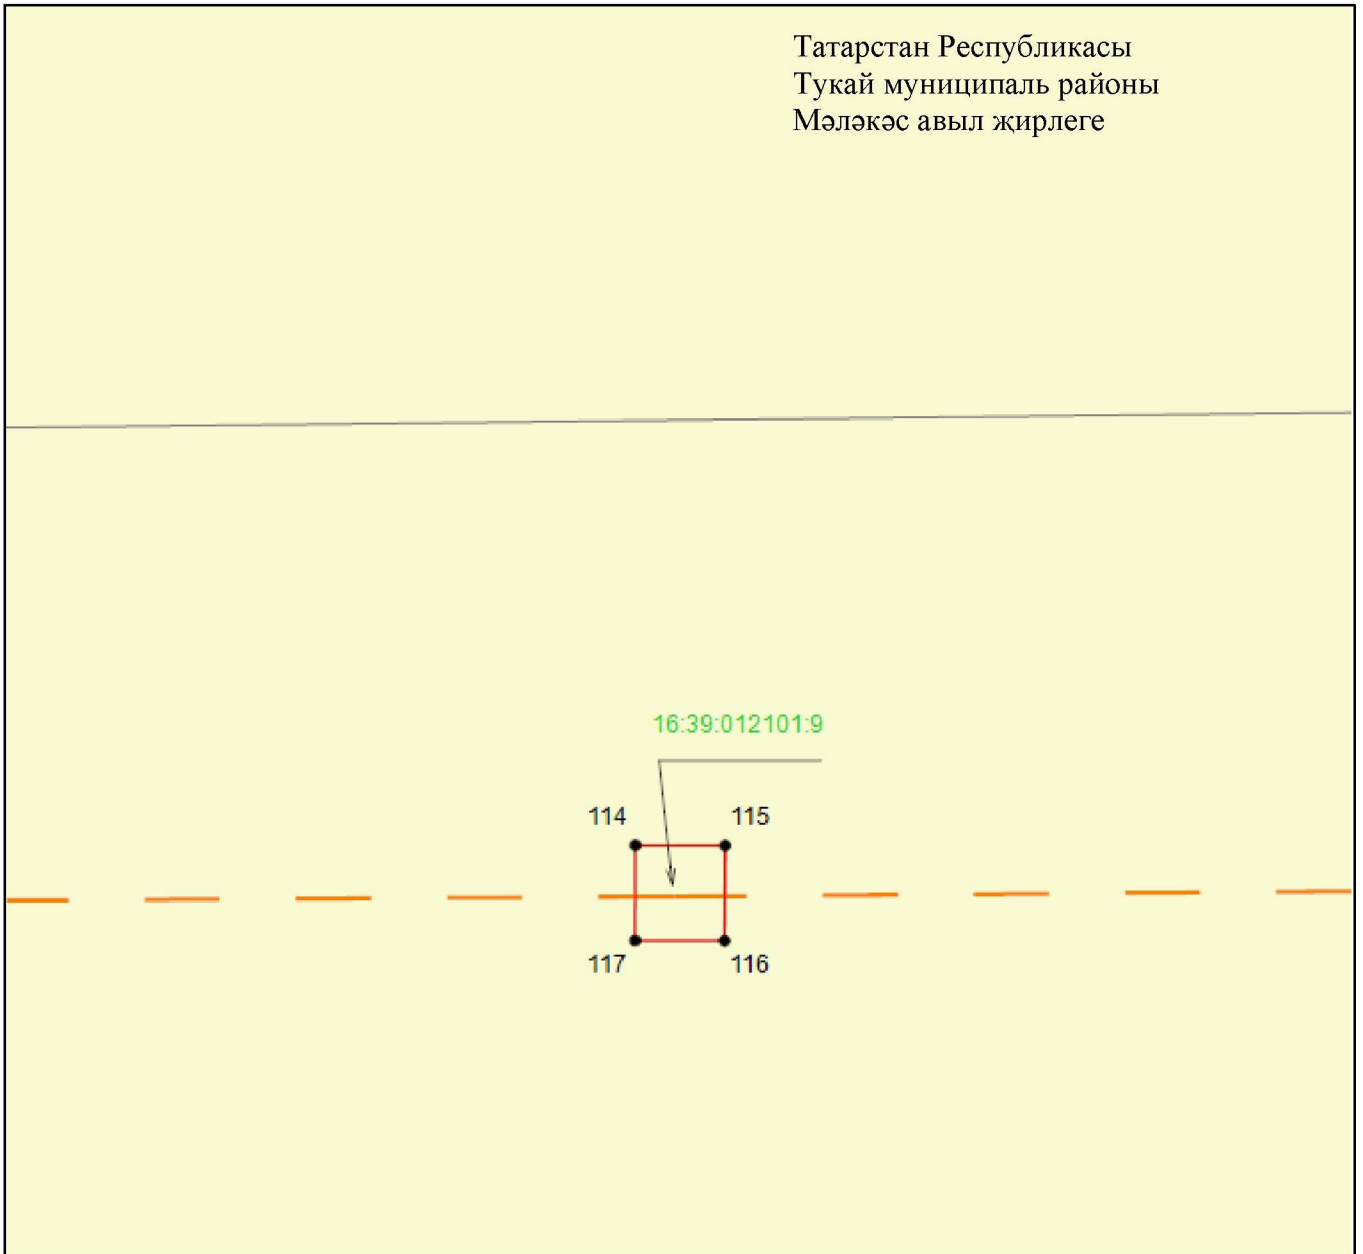

Масштабы 1 : 500


Файдаланыла торган шартлы билгеләр һәм тамгалар:

- 1 – объект чикләренең характерлы ноктасы билгесе
- — объект чиге
- — инженерлык корылмасының проекттагы урнашу урыны (110 кВ һава линиясе күчәре)
- — жир кишәрлегә чиге
- 16:39:012101:9 – жир кишәрлегенең кадастр номеры

## 4 бүлек

«Сидоровка – Түбән Кама ТЭЦ 1, 2 110 кВ һава линиясе» төбәк эһәмиятендәге электр челтәре хужалыгы объектн эксплуатацияләү максатларында гавами сервитут чикләре урнашу урыны схемасы

1 нче бит, 30 нчы махсус төшермә

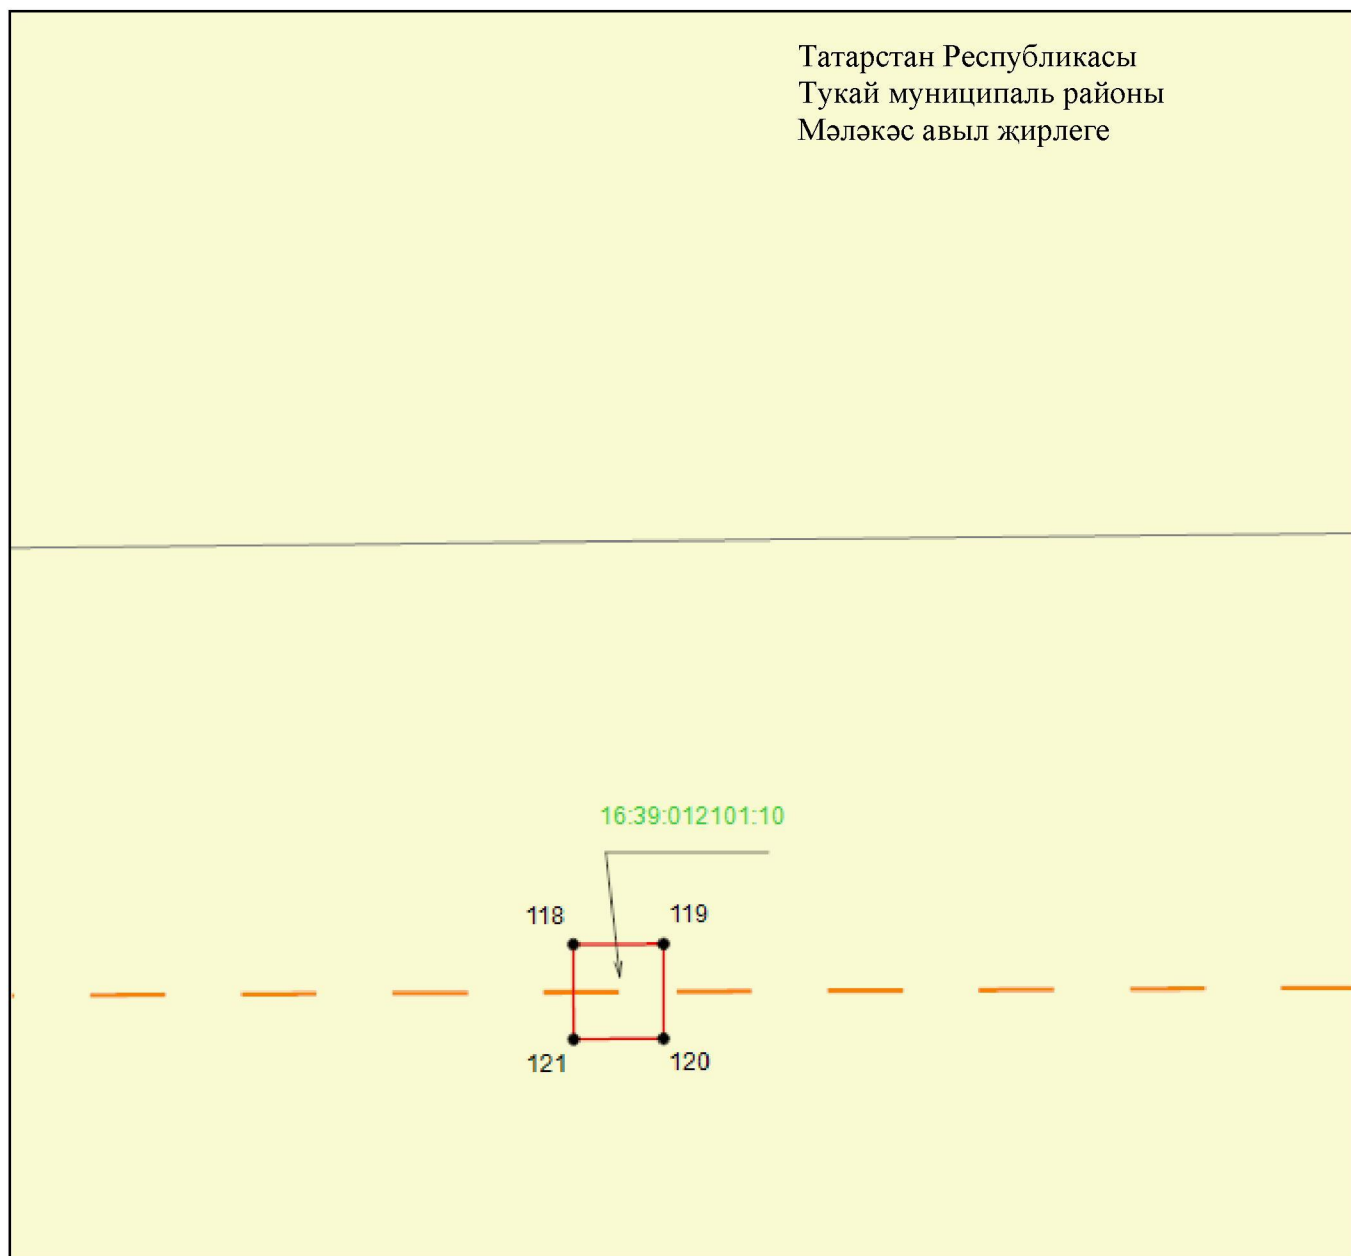

Масштабы 1 : 500


Файдаланыла торган шартлы билгеләр һәм тамгалар:

- 1 – объект чикләренең характерлы ноктасы билгесе
- — объект чиге
- — инженерлык корылмасының проекттагы урнашу урыны (110 кВ һава линиясе күчәре)
- — жир кишәрлеге чиге
- 16:39:012101:10 – жир кишәрлегенең кадастр номеры

4 бүлек

«Сидоровка – Түбән Кама ТЭЦ 1, 2 110 кВ һава линиясе» төбәк эһәмиятендәге электр челтәре хужалыгы объектның эксплуатацияләү максатларында гавами сервитут чикләре урнашу урыны схемасы

1 нче бит, 31 нче махсус төшермә

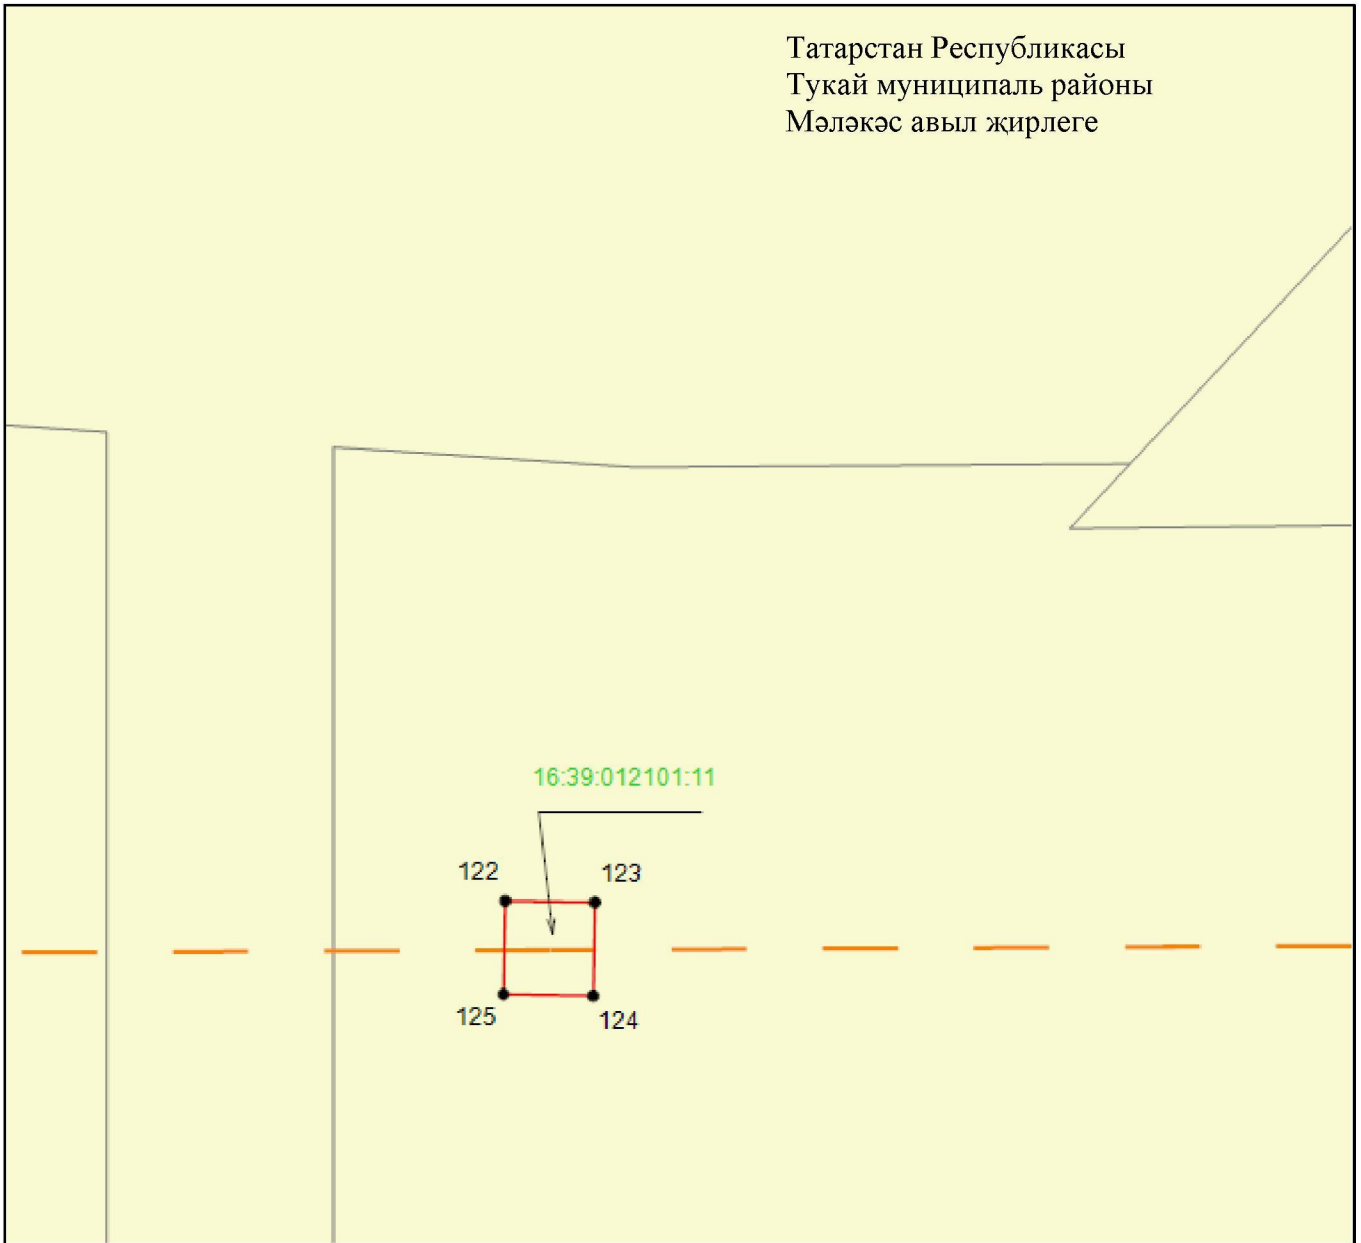

Масштабы 1 : 500


Файдаланыла торган шартлы билгеләр һәм тамгалар:

- 1 – объект чикләренең характерлы ноктасы билгесе
- — объект чиге
- — инженерлык корылмасының проекттагы урнашу урыны (110 кВ һава линиясе күчәре)
- — җир кишәрлегә чиге
- 16:39:012101:11 – җир кишәрлегенң кадастр номеры

## 4 бүлек




«Сидоровка – Түбән Кама ТЭЦ 1, 2 110 кВ һава линиясе» төбәк эһәмиятендәге электр челтәре хужалыгы объектн эксплуатацияләү максатларында гавами сервитут чикләре урнашу урыны схемасы

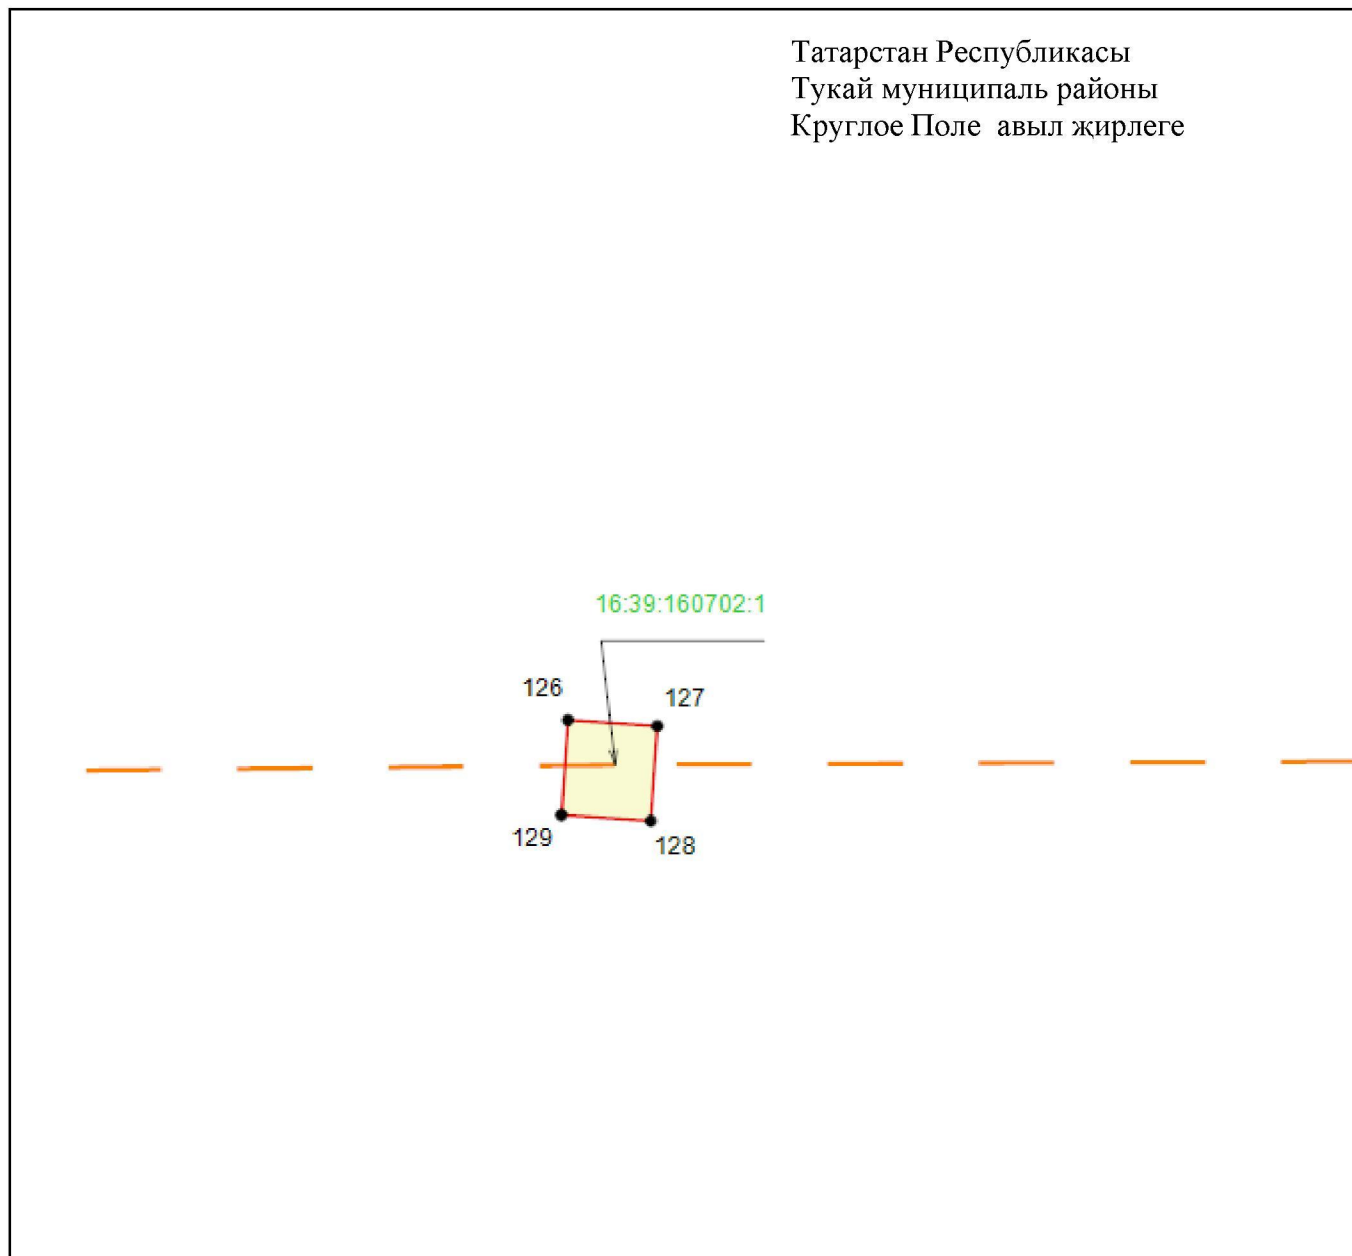1 нче бит, 32 нче махсус төшермә



Масштабы 1 : 500


Файдаланыла торган шартлы билгеләр һәм тамгалар:

 - 1 – объект чикләренең характерлы ноктасы билгесе
-  – объект чиге
-  – инженерлык корылмасының проекттагы урнашу урыны (110 кВ һава линиясе күчәре)
-  – жир кишәрлеге чиге
- 16:39:160702:1 – жир кишәрлегенең кадастр номеры.

4 бүлек

«Сидоровка – Түбән Кама ТЭЦ 1, 2 110 кВ һава линиясе» төбәк эһәмиятендәге электр челтәре хужалыгы объектын эксплуатацияләү максатларында гавами сервитут чикләре урнашу урыны схемасы

1 нче бит, 33 нче махсус төшермә

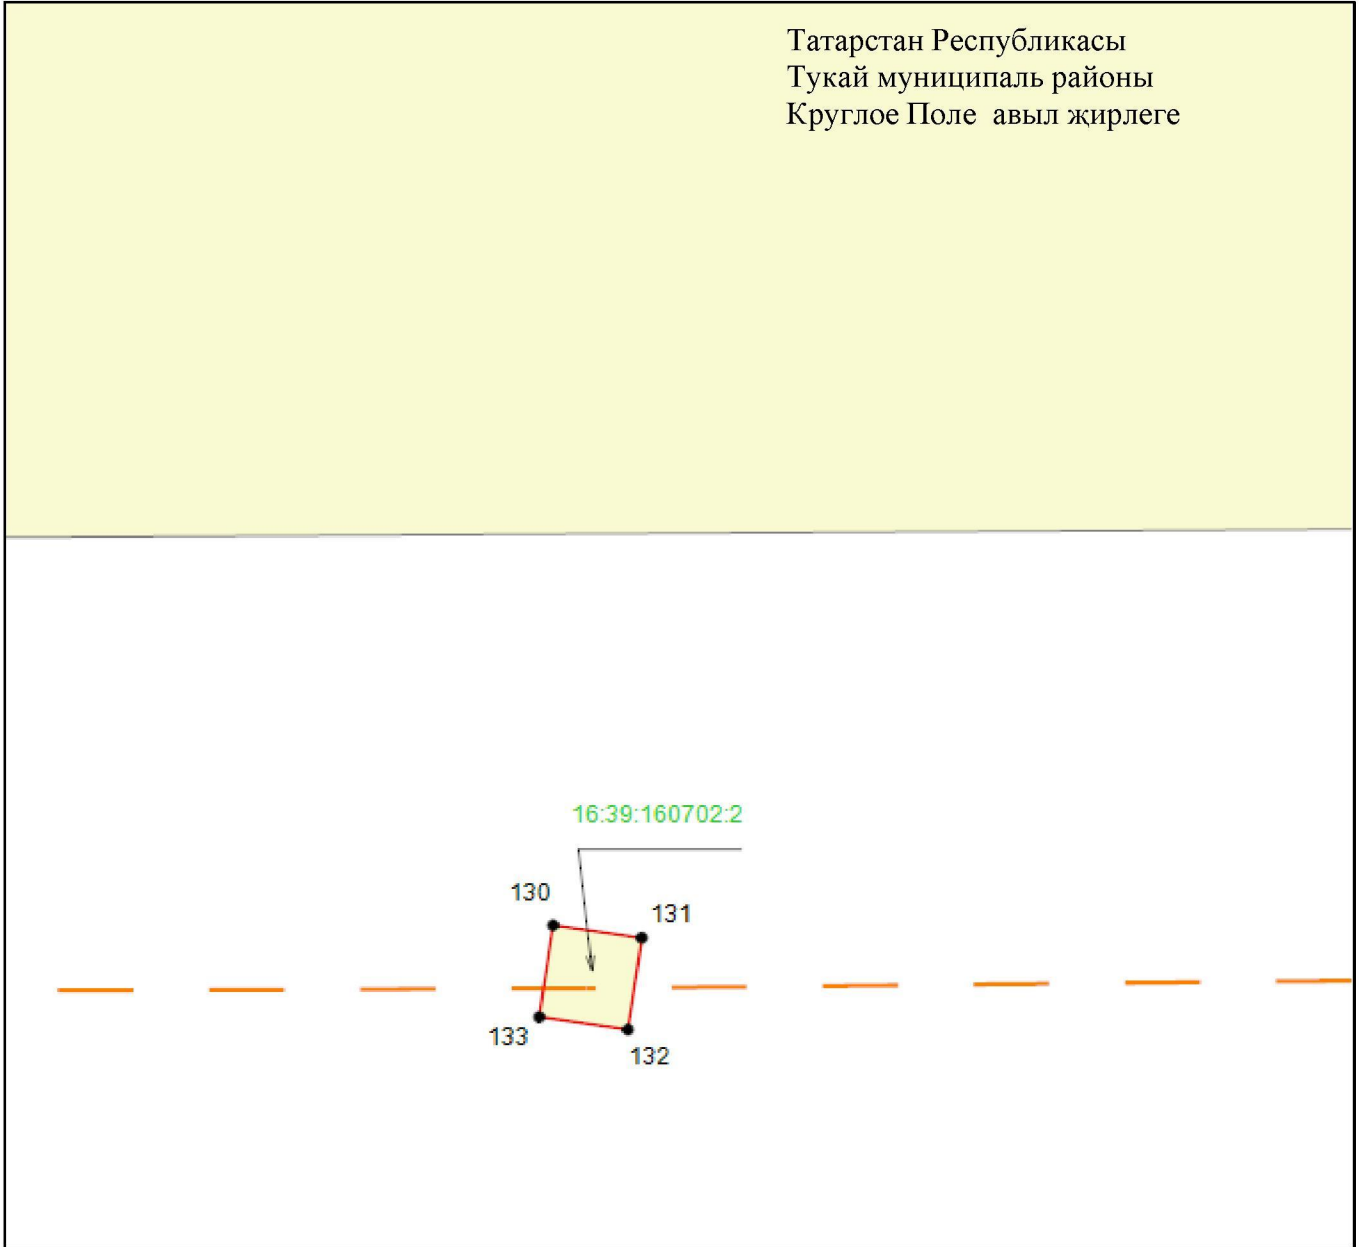

Масштабы 1 : 500

Файдаланыла торган шартлы билгеләр һәм тамгалар:


- 1 – объект чикләренең характерлы ноктасы билгесе
- — объект чиге
- — инженерлык корылмасының проекттагы урнашу урыны (110 кВ һава линиясе күчәре)
- — жир кишәрлеге чиге
- 16:39:160702:2 — жир кишәрлегенең кадастр номеры.



4 бүлек

«Сидоровка – Түбән Кама ТЭЦ 1, 2 110 кВ һава линиясе» төбәк эһәмиятендәге электр челтәре хужалыгы объектның эксплуатацияләү максатларында гавами сервитут чикләре урнашу урыны схемасы

1 нче бит, 34 нче махсус төшермә

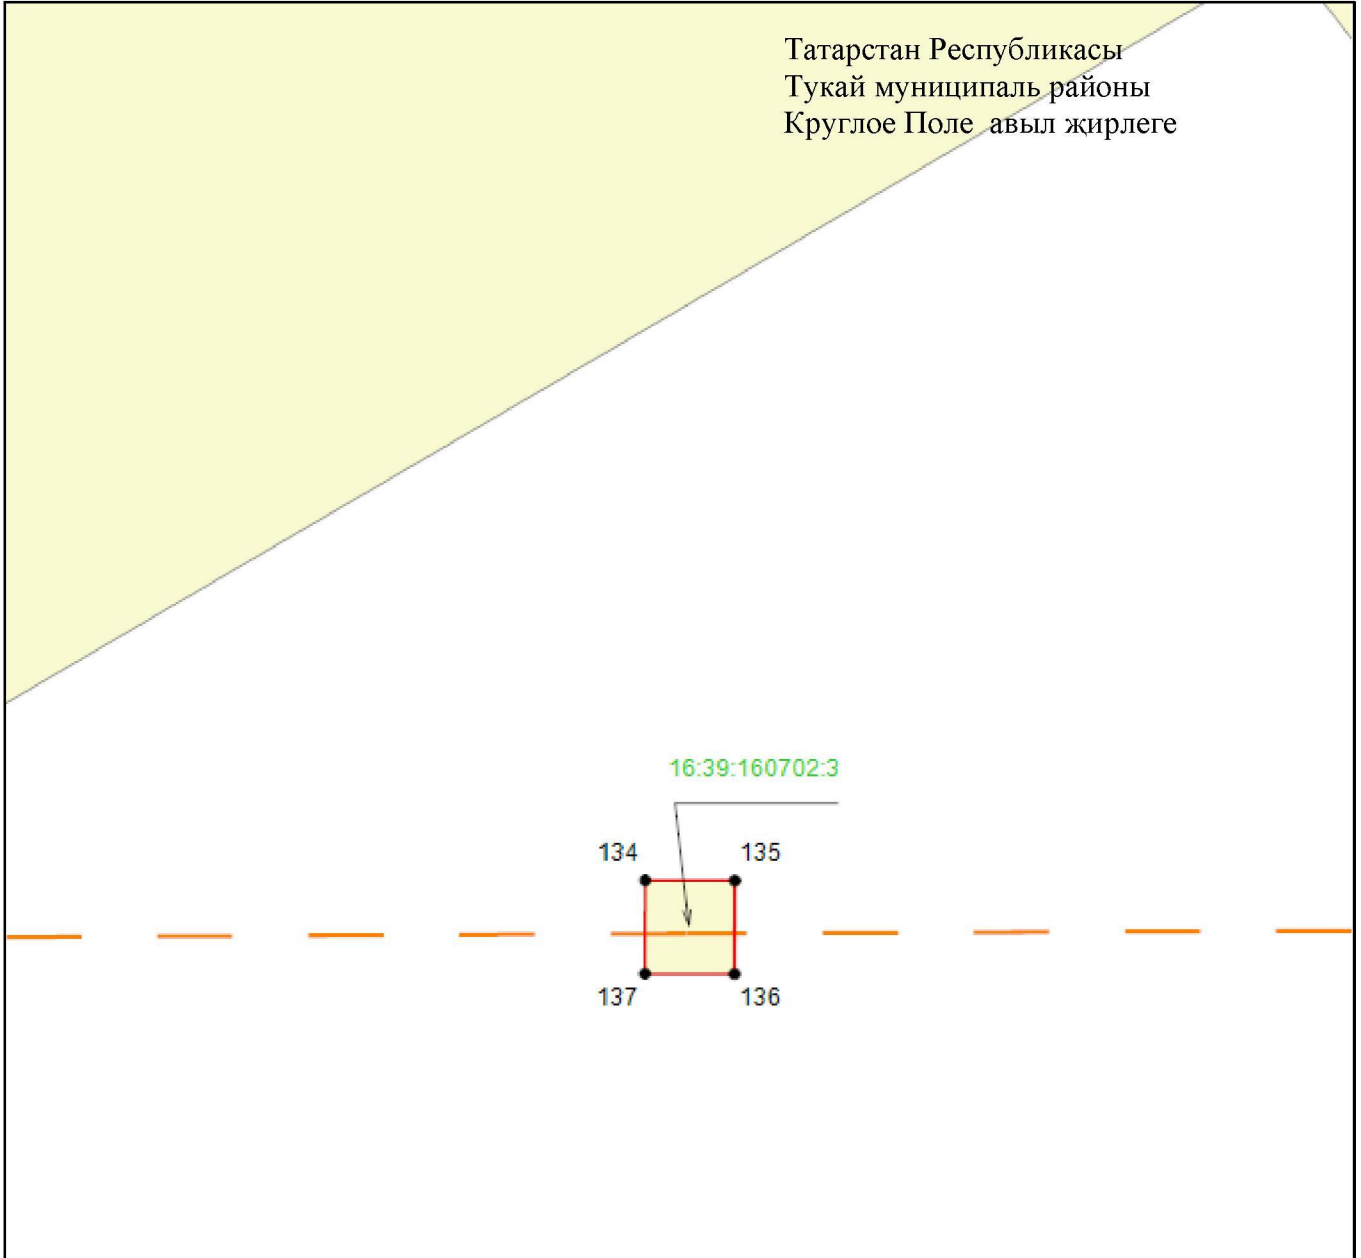

Масштабы 1 : 500


Файдаланыла торган шартлы билгеләр һәм тамгалар:

- 1 – объект чикләренең характерлы ноктасы билгесе
- — объект чиге
- — инженерлык корылмасының проекттагы урнашу урыны (110 кВ һава линиясе күчәре)
- — җир кишәрлеге чиге
- 16:39:160702:3 — җир кишәрлегенең кадастр номеры.

## 4 бүлек

«Сидоровка – Түбән Кама ТЭЦ 1, 2 110 кВ һава линиясе» төбәк эһәмиятендәге электр челтәре хужалыгы объектын эксплуатацияләү максатларында гавами сервитут чикләре урнашу урыны схемасы

1 нче бит, 35 нче махсус төшермә

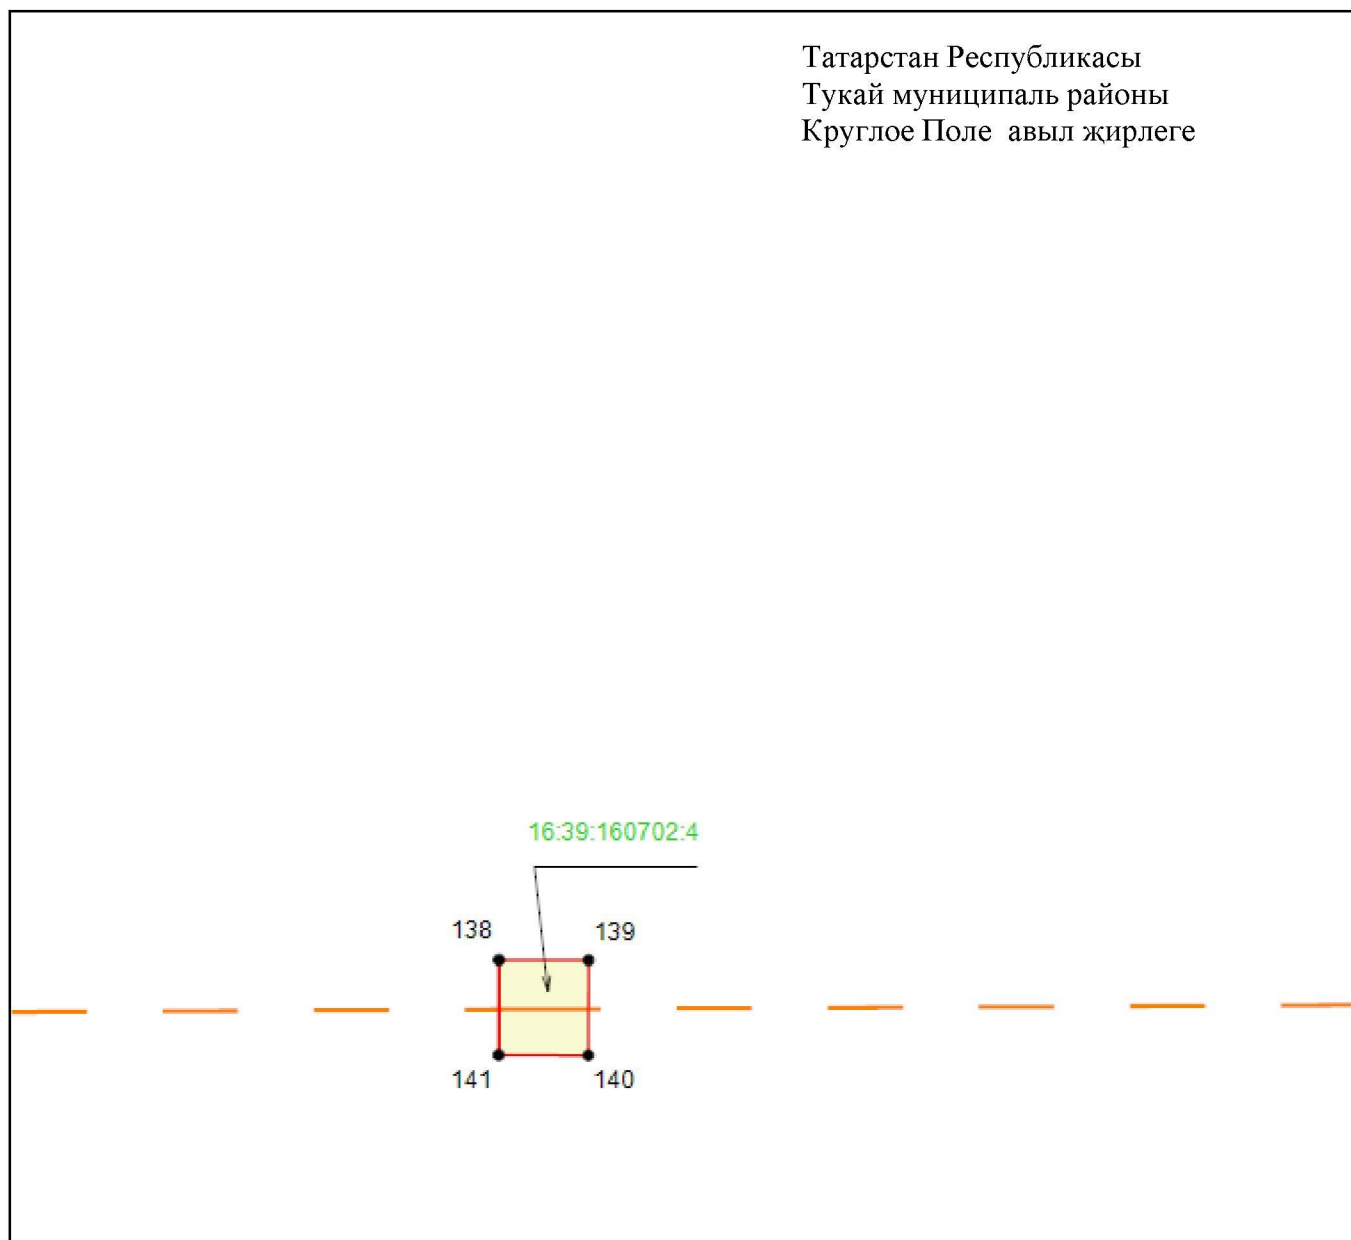

Масштабы 1 : 500


Файдаланыла торган шартлы билгеләр һәм тамгалар:

- 1 – объект чикләренең характерлы ноктасы билгесе
- — объект чиге
- — инженерлык корылмасының проекттагы урнашу урыны (110 кВ һава линиясе күчәре)
- — жир кишәрлегә чиге
- 16:39:160702:4 — жир кишәрлегенең кадастр номеры.

## 4 бүлек

«Сидоровка – Түбән Кама ТЭЦ 1, 2 110 кВ һава линиясе» төбәк эһәмиятендәге электр челтәре хужалыгы объектның эксплуатацияләү максатларында гавами сервитут чикләре урнашу урыны схемасы

2 нче бит, 1 нче махсус төшермә

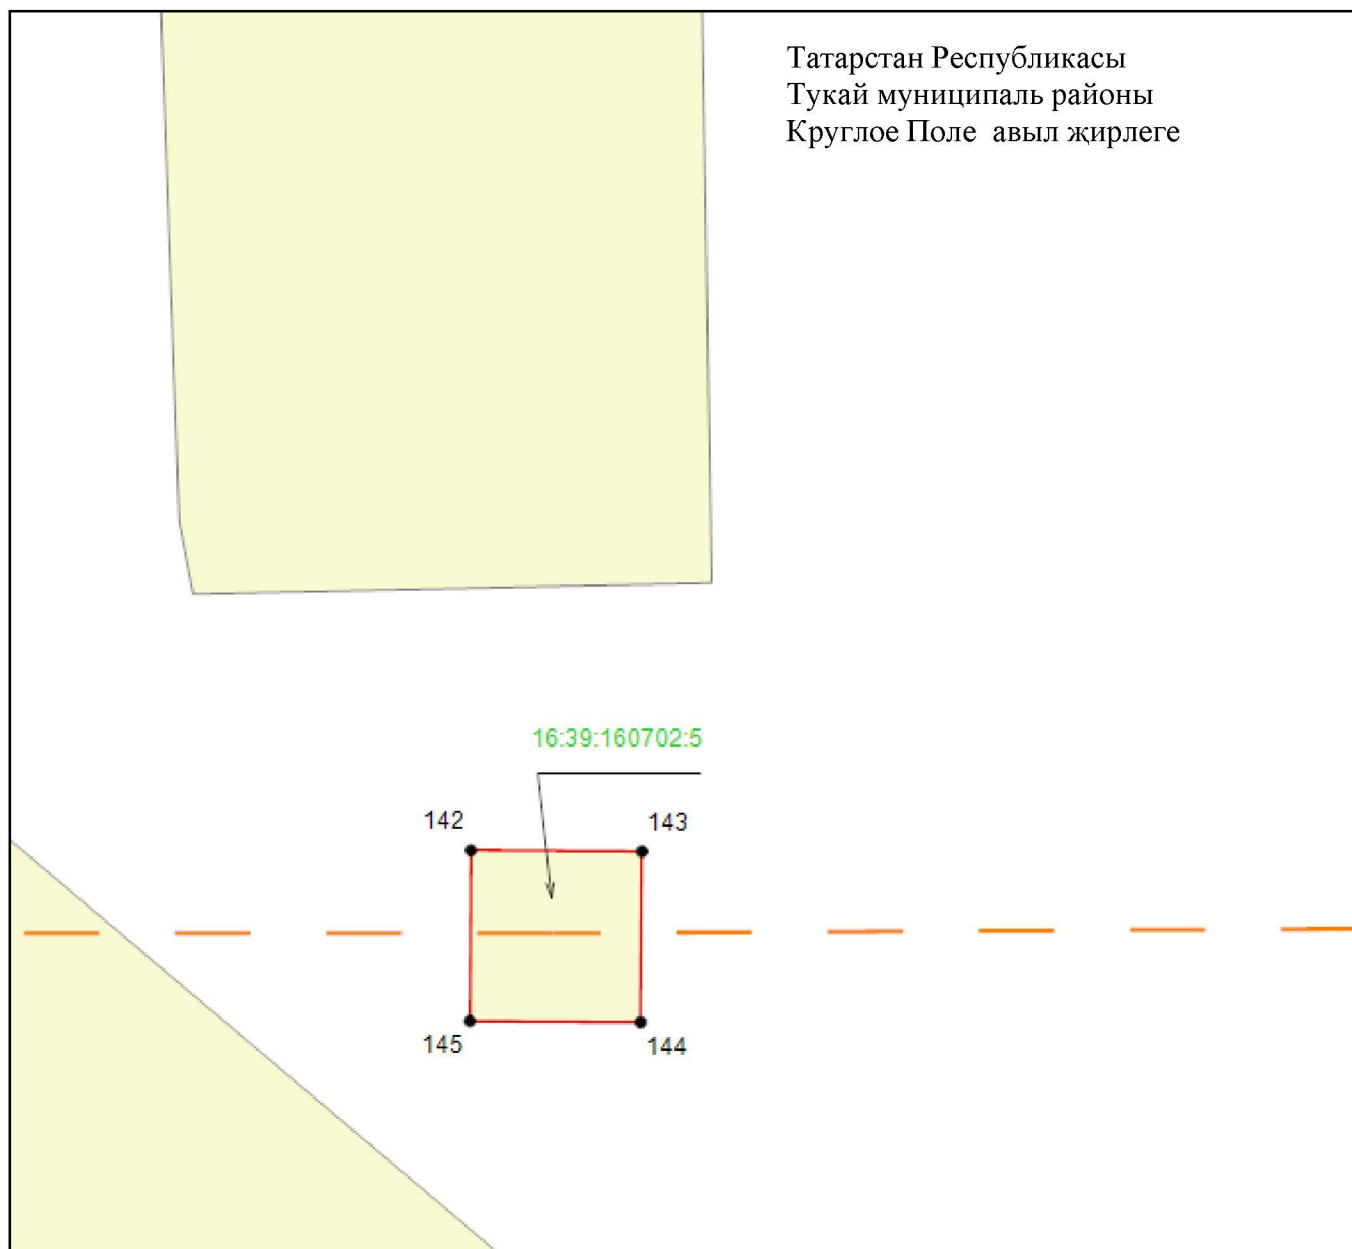

Масштабы 1 : 500


Файдаланыла торган шартлы билгеләр һәм тамгалар:

- 1 – объект чикләренең характерлы ноктасы билгесе
- — объект чиге
- — инженерлык корылмасының проекттагы урнашу урыны (110 кВ һава линиясе күчәре)
- — җир кишәрлеге чиге
- 16:39:160702:5 – җир кишәрлегенең кадастр номеры.

## 4 бүлек

«Сидоровка – Түбән Кама ТЭЦ 1, 2 110 кВ һава линиясе» төбәк әһәмиятендәге  
электр челтәре хужалыгы объектның эксплуатацияләү максатларында гавами  
сервитут чикләре урнашу урыны схемасы

2 нче бит, 2 нче махсус төшермә

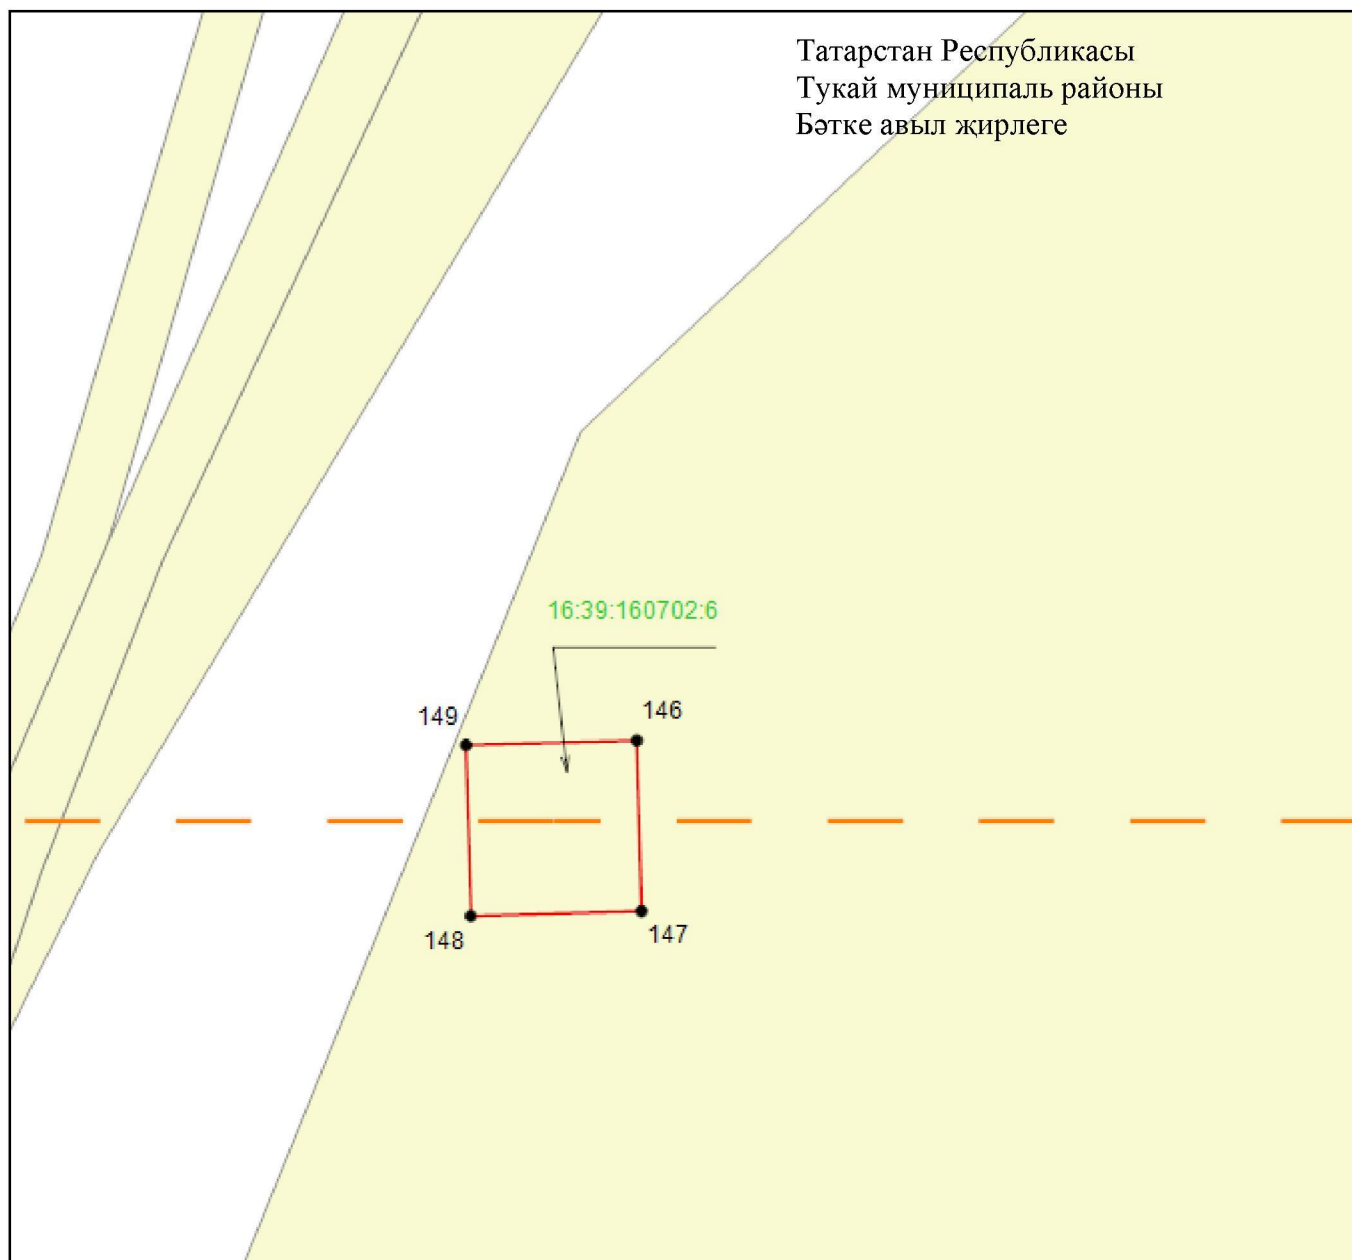

Масштабы 1 : 500


Файдаланыла торган шартлы билгеләр һәм тамгалар:

- 1 – объект чикләренең характерлы ноктасы билгесе
- — объект чиге
- — инженерлык корылмасының проекттагы урнашу урыны (110 кВ һава линиясе күчәре)
- — җир кишәрлегә чиге
- 16:39:160702:6 – җир кишәрлегенең кадастр номеры.

## 4 бүлек

«Сидоровка – Түбән Кама ТЭЦ 1, 2 110 кВ һава линиясе» төбәк эһәмиятендәге  
электр челтәре хужалыгы объекттын эксплуатацияләү максатларында гавами  
сервитут чикләре урнашу урыны схемасы

2 нче бит, 3 нче махсус төшермә

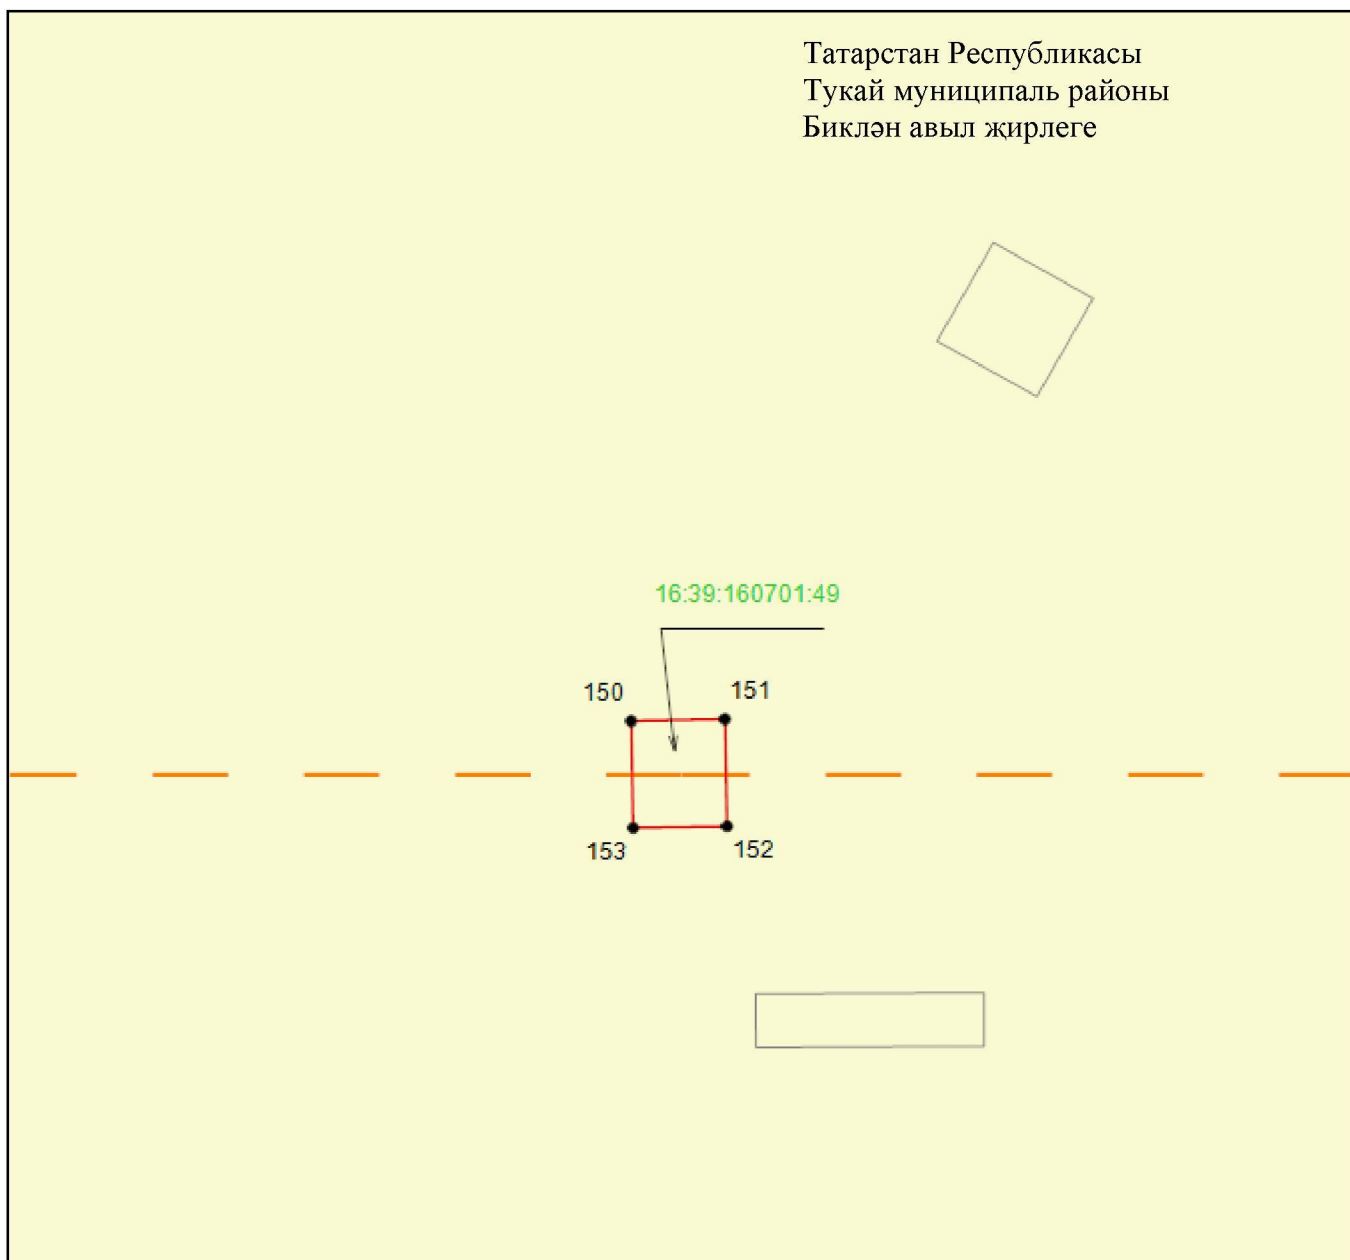

Масштабы 1 : 500


Файдаланыла торган шартлы билгеләр һәм тамгалар:

- 1 – объект чикләренең характерлы ноктасы билгесе
- объект чиге
- инженерлык корылмасының проекттагы урнашу урыны (110 кВ һава линиясе күчәре)
- жир кишәрлеге чиге
- 16:39:160701:49 – жир кишәрлегенең кадастр номеры.

## 4 бүлек

«Сидоровка – Түбән Кама ТЭЦ 1, 2 110 кВ һава линиясе» төбәк әһәмиятендәге  
электр челтәре хужалыгы объектның эксплуатацияләү максатларында гавами  
сервитут чикләре урнашу урыны схемасы

2 нче бит, 4 нче махсус төшермә

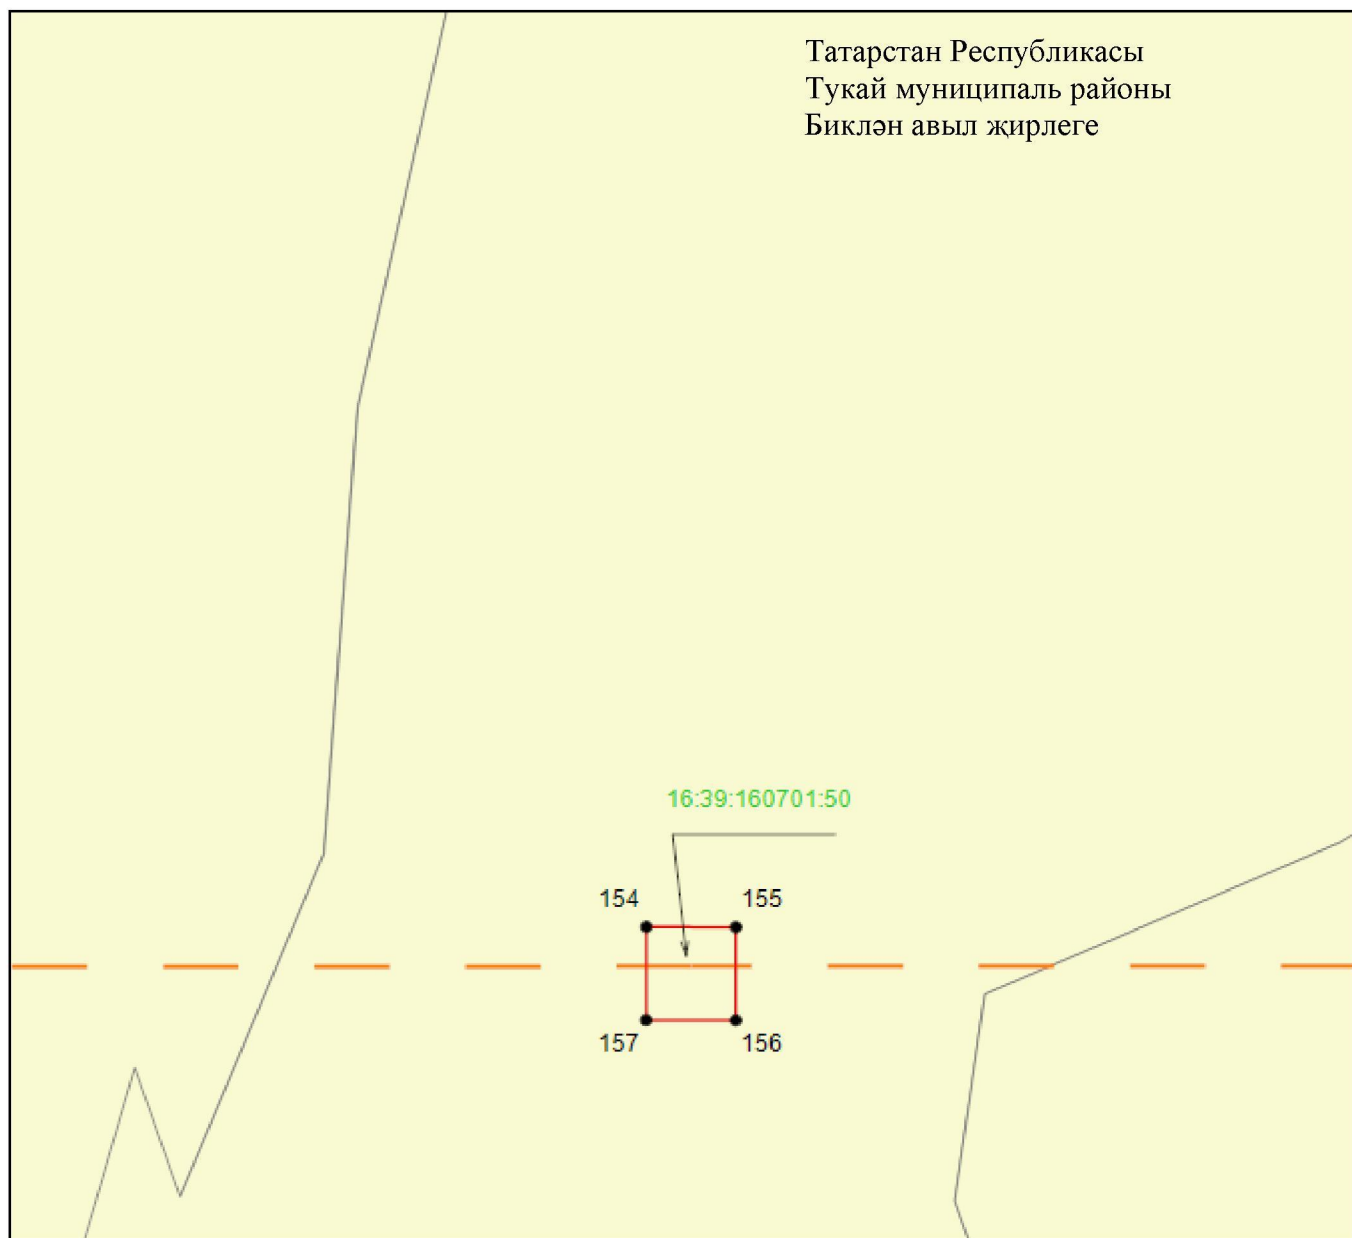

Масштабы 1 : 500


Файдаланыла торган шартлы билгеләр һәм тамгалар:

- 1 – объект чикләренең характерлы ноктасы билгесе
- — объект чиге
- — инженерлык корылмасының проекттагы урнашу урыны (110 кВ һава линиясе күчәре)
- — жир кишәрлеге чиге
- 16:39:160701:50 – жир кишәрлегенң кадастр номеры.

## 4 бүлек

«Сидоровка – Түбән Кама ТЭЦ 1, 2 110 кВ һава линиясе» төбәк әһәмиятендәге  
электр челтәре хужалыгы объектның эксплуатацияләү максатларында гавами  
сервитут чикләре урнашу урыны схемасы

2 нче бит, 5 нче махсус төшермә

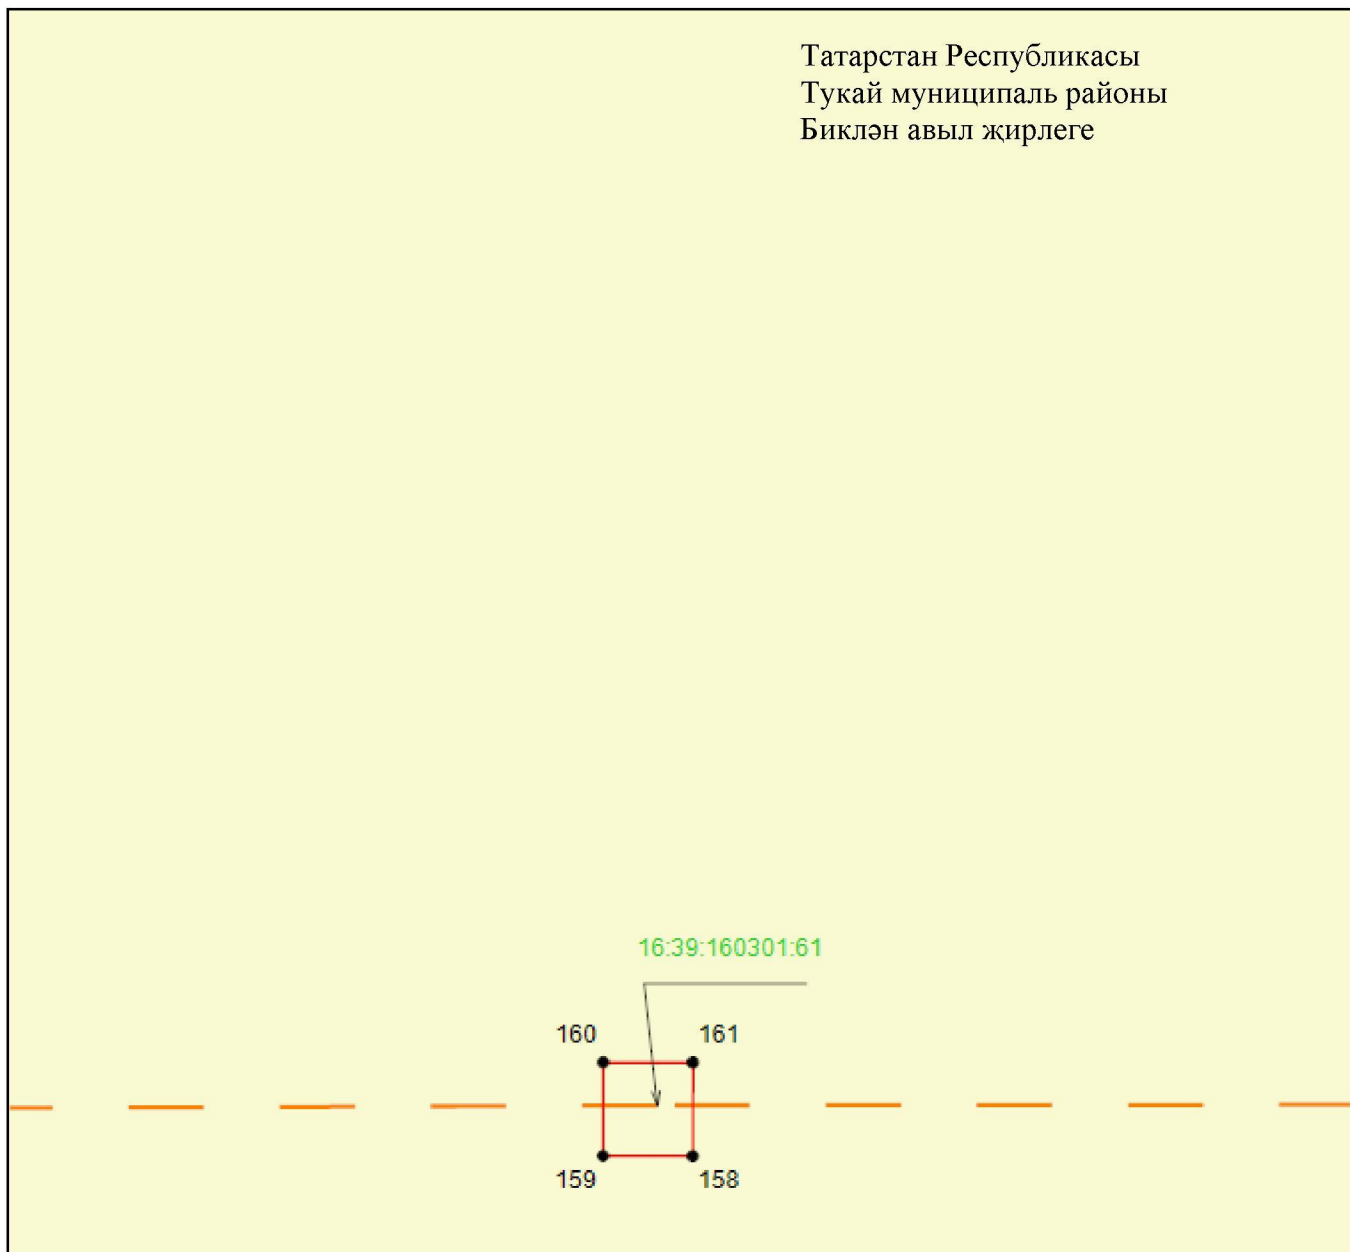

Масштабы 1 : 500


Файдаланыла торган шартлы билгеләр һәм тамгалар:

- 1 – объект чикләренең характерлы ноктасы билгесе
- — объект чиге
- — инженерлык корылмасының проекттагы урнашу урыны (110 кВ һава линиясе күчәре)
- — җир кишәрлеге чиге
- 16:39:160301:61 – җир кишәрлегенң кадастр номеры.

## 4 бүлек

«Сидоровка – Түбән Кама ТЭЦ 1, 2 110 кВ һава линиясе» төбәк эһәмиятендәге электр челтәре хужалыгы объектын эксплуатацияләү максатларында гавами сервитут чикләре урнашу урыны схемасы

2 нче бит, 6 нчы махсус төшермә

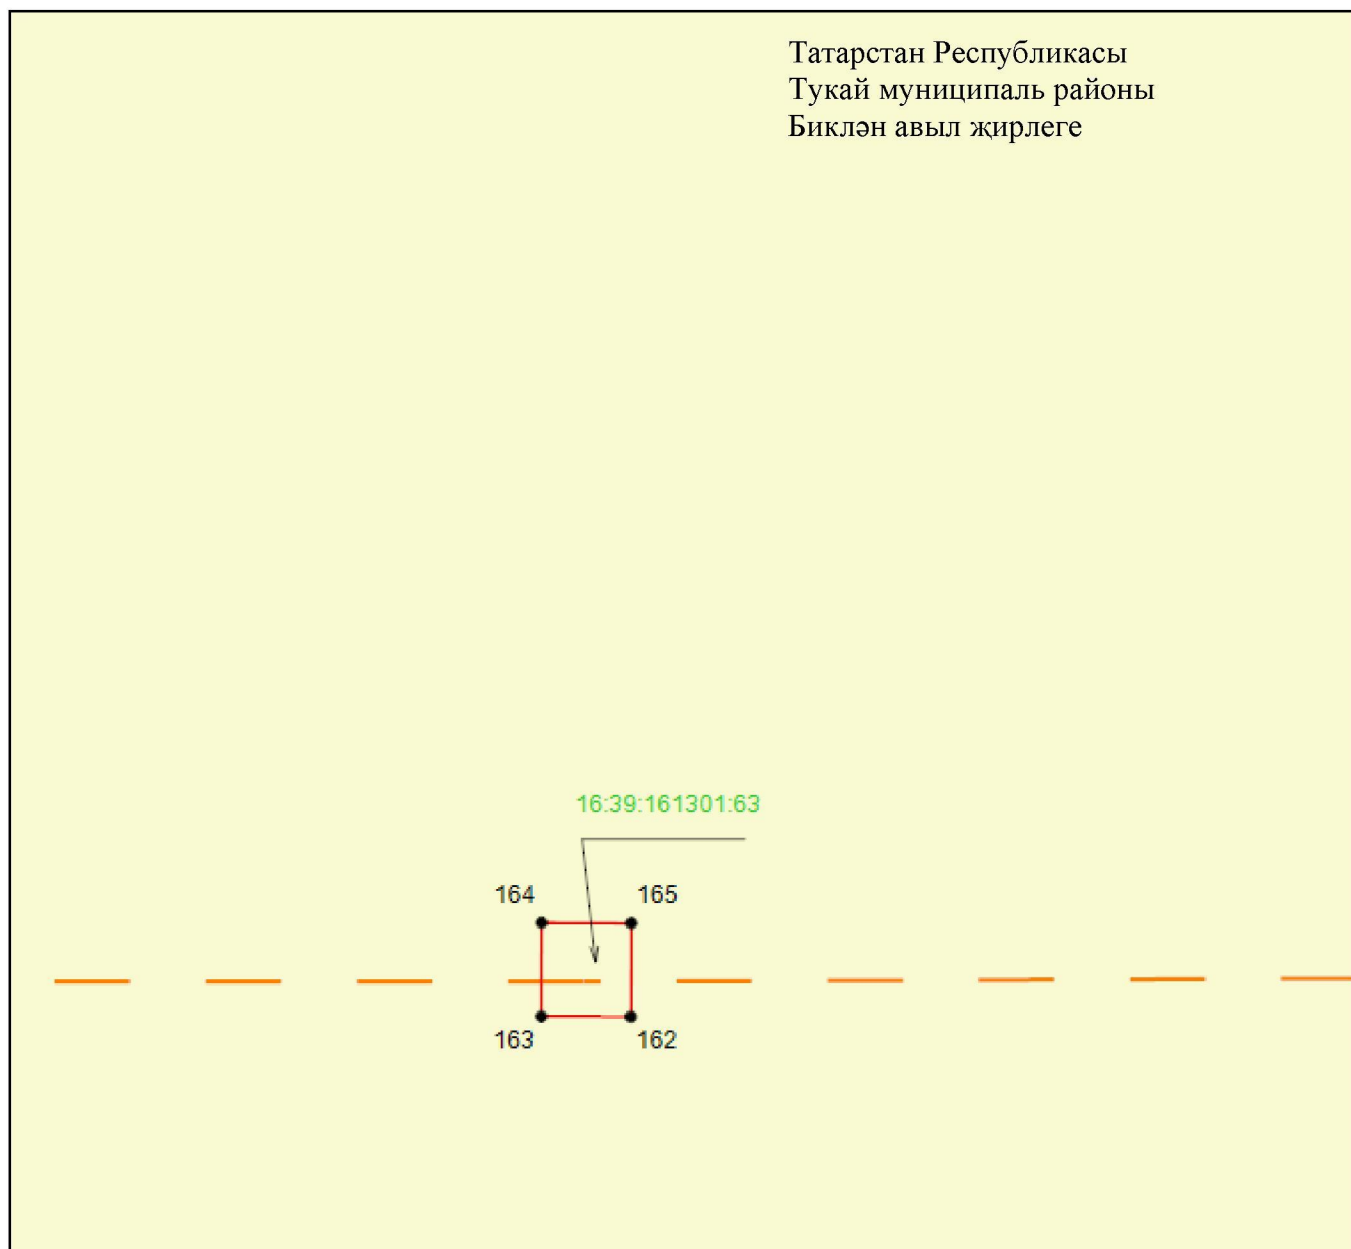

Масштабы 1 : 500

Файдаланыла торган шартлы билгеләр һәм тамгалар:


- 1 – объект чикләренең характерлы ноктасы билгесе
- — объект чиге
- — инженерлык корылмасының проекттагы урнашу урыны (110 кВ һава линиясе күчәре)
- — җир кишәрлеге чиге
- 16:39:161301:63 – җир кишәрлегенең кадастр номеры.



## 4 бүлек

«Сидоровка – Түбән Кама ТЭЦ 1, 2 110 кВ һава линиясе» төбәк әһәмиятендәге  
электр челтәре хужалыгы объектның эксплуатацияләү максатларында гавами  
сервитут чикләре урнашу урыны схемасы

2 нче бит, 7 нче махсус төшермә

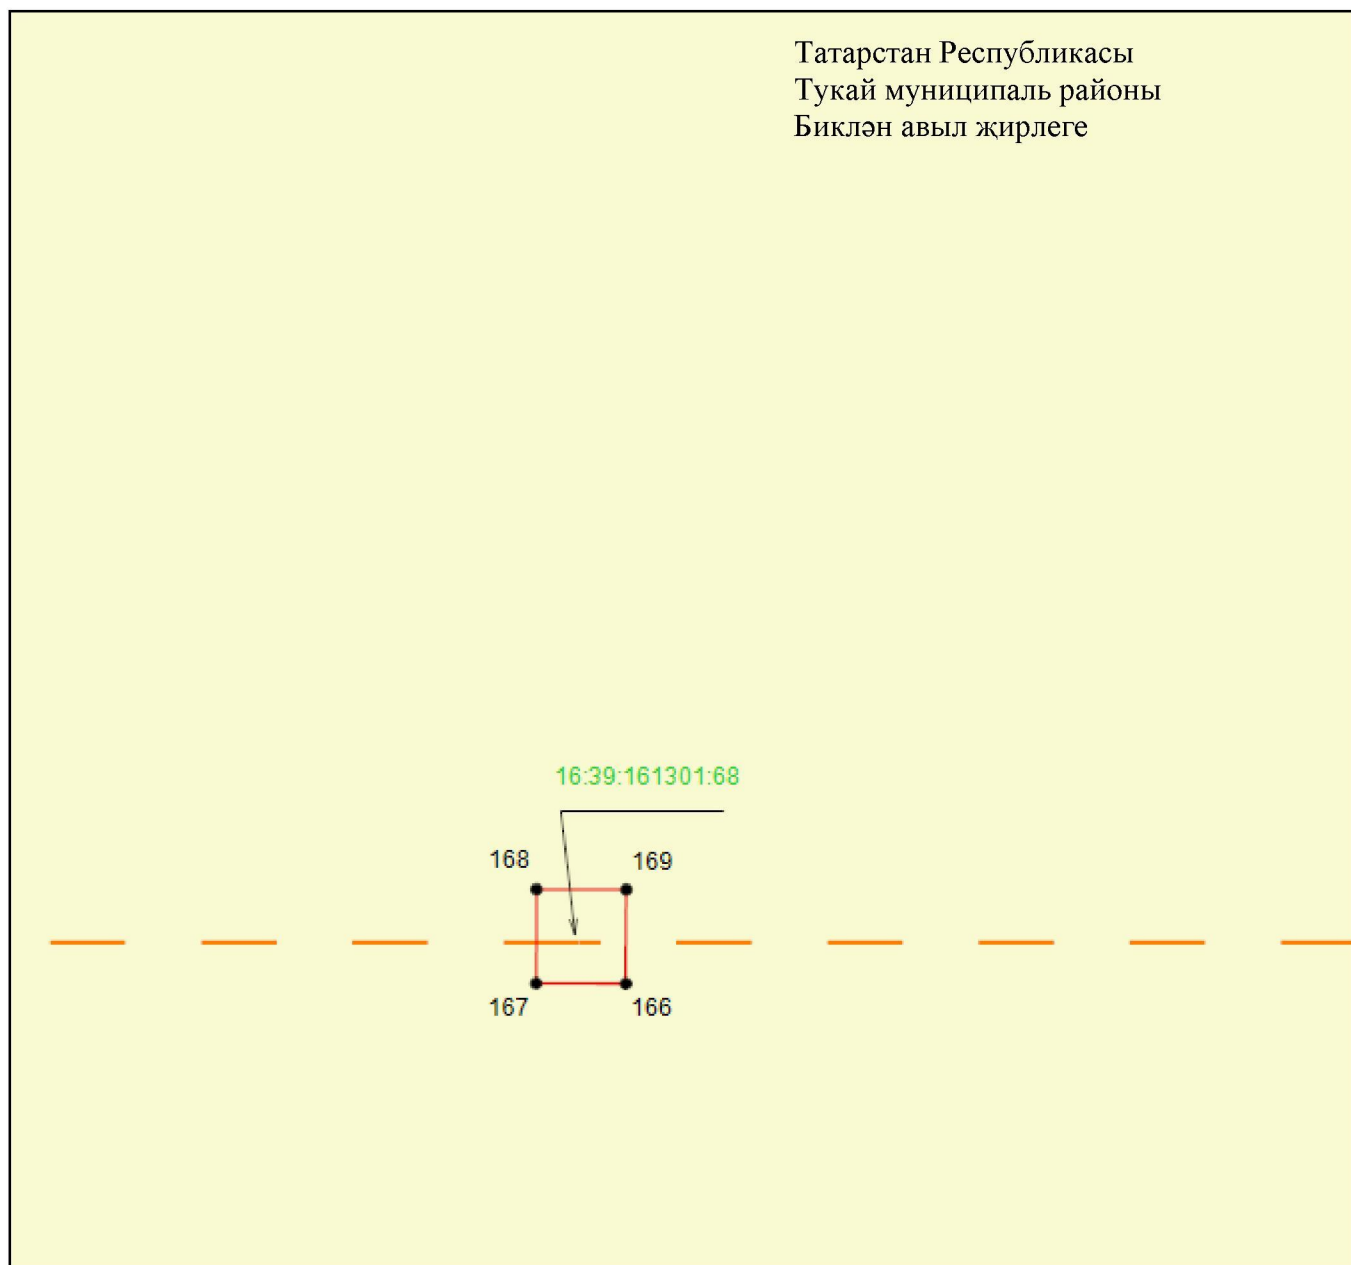

Масштабы 1 : 500


Файдаланыла торган шартлы билгеләр һәм тамгалар:

- 1 – объект чикләренең характерлы ноктасы билгесе
- — объект чиге
- — инженерлык корылмасының проекттагы урнашу урыны (110 кВ һава линиясе күчәре)
- — жир кишәрлегә чиге
- 16:39:161301:68 – жир кишәрлегенә кадастр номеры.

## 4 бүлек

«Сидоровка – Түбән Кама ТЭЦ 1, 2 110 кВ һава линиясе» төбәк эһәмиятендәге электр челтәре хужалыгы объектн эксплуатацияләү максатларында гавами сервитут чикләре урнашу урыны схемасы

2 нче бит, 8 нче махсус төшермә

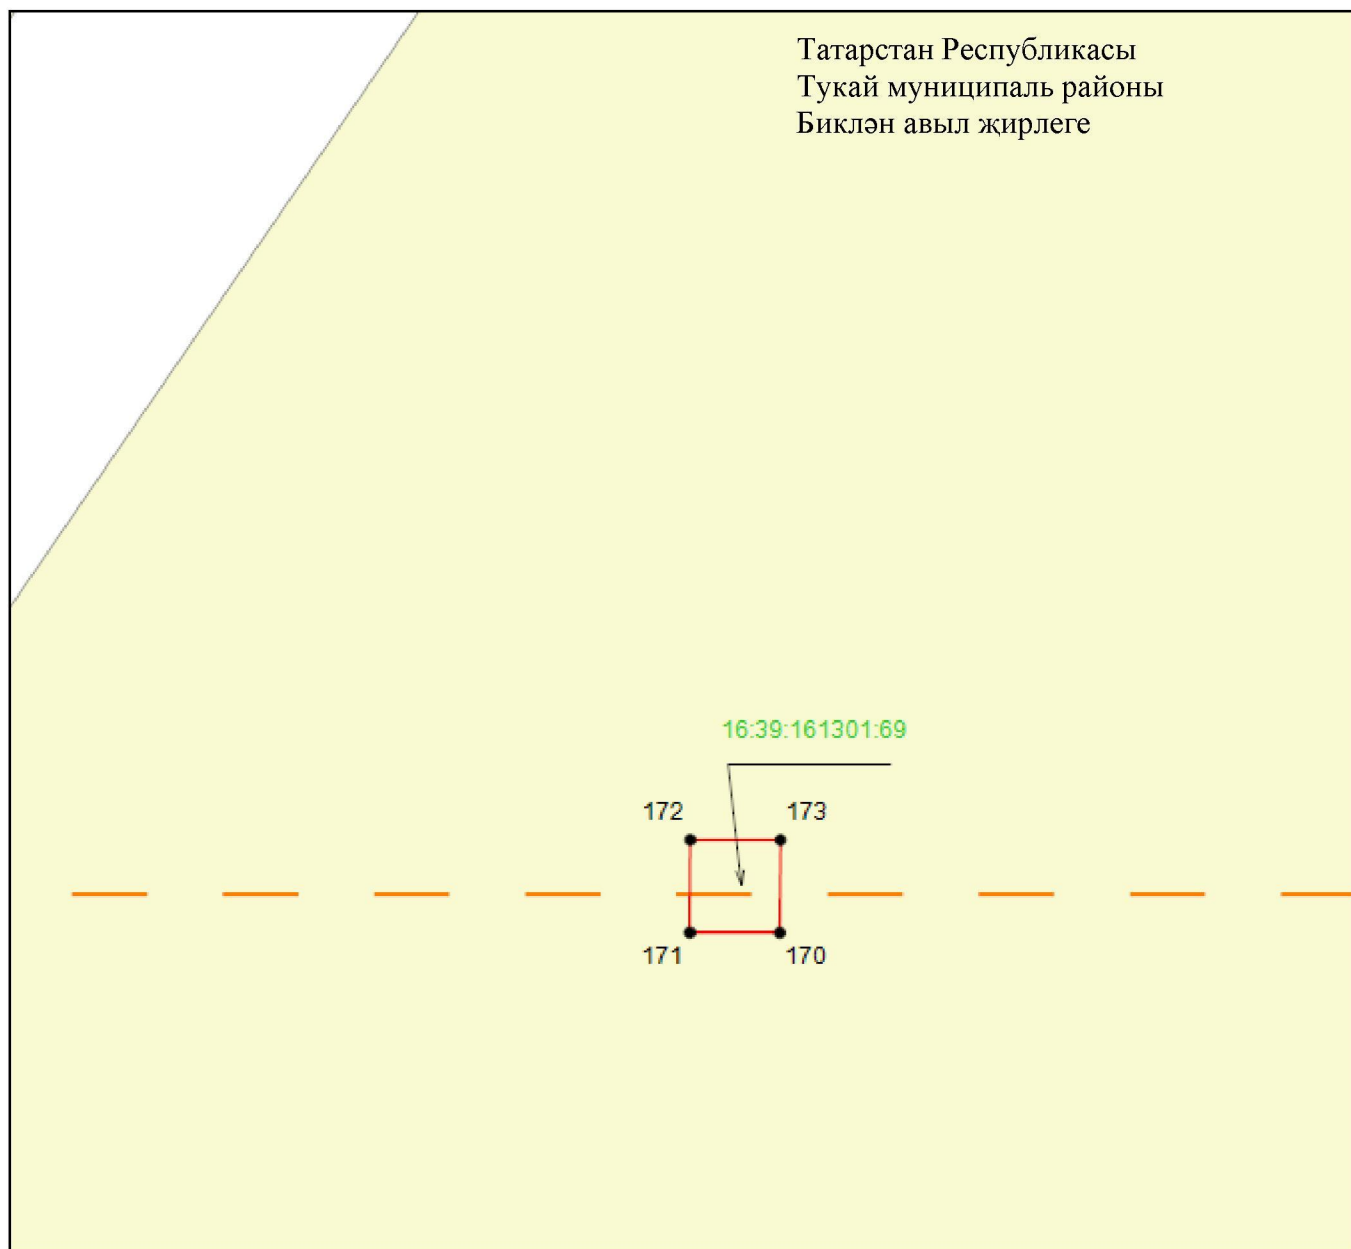

Масштабы 1 : 500


Файдаланыла торган шартлы билгеләр һәм тамгалар:

- 1 – объект чикләренең характерлы ноктасы билгесе
- — объект чиге
- — инженерлык корылмасының проекттагы урнашу урыны (110 кВ һава линиясе күчәре)
- — жир кишәрлегә чиге
- 16:39:160301:69 – жир кишәрлегенең кадастр номеры.

## 4 бүлек

«Сидоровка – Түбән Кама ТЭЦ 1, 2 110 кВ һава линиясе» төбәк эһәмиятендәге электр челтәре хужалыгы объектның эксплуатацияләү максатларында гавами сервитут чикләре урнашу урыны схемасы

2 нче бит, 9 нчы махсус төшермә

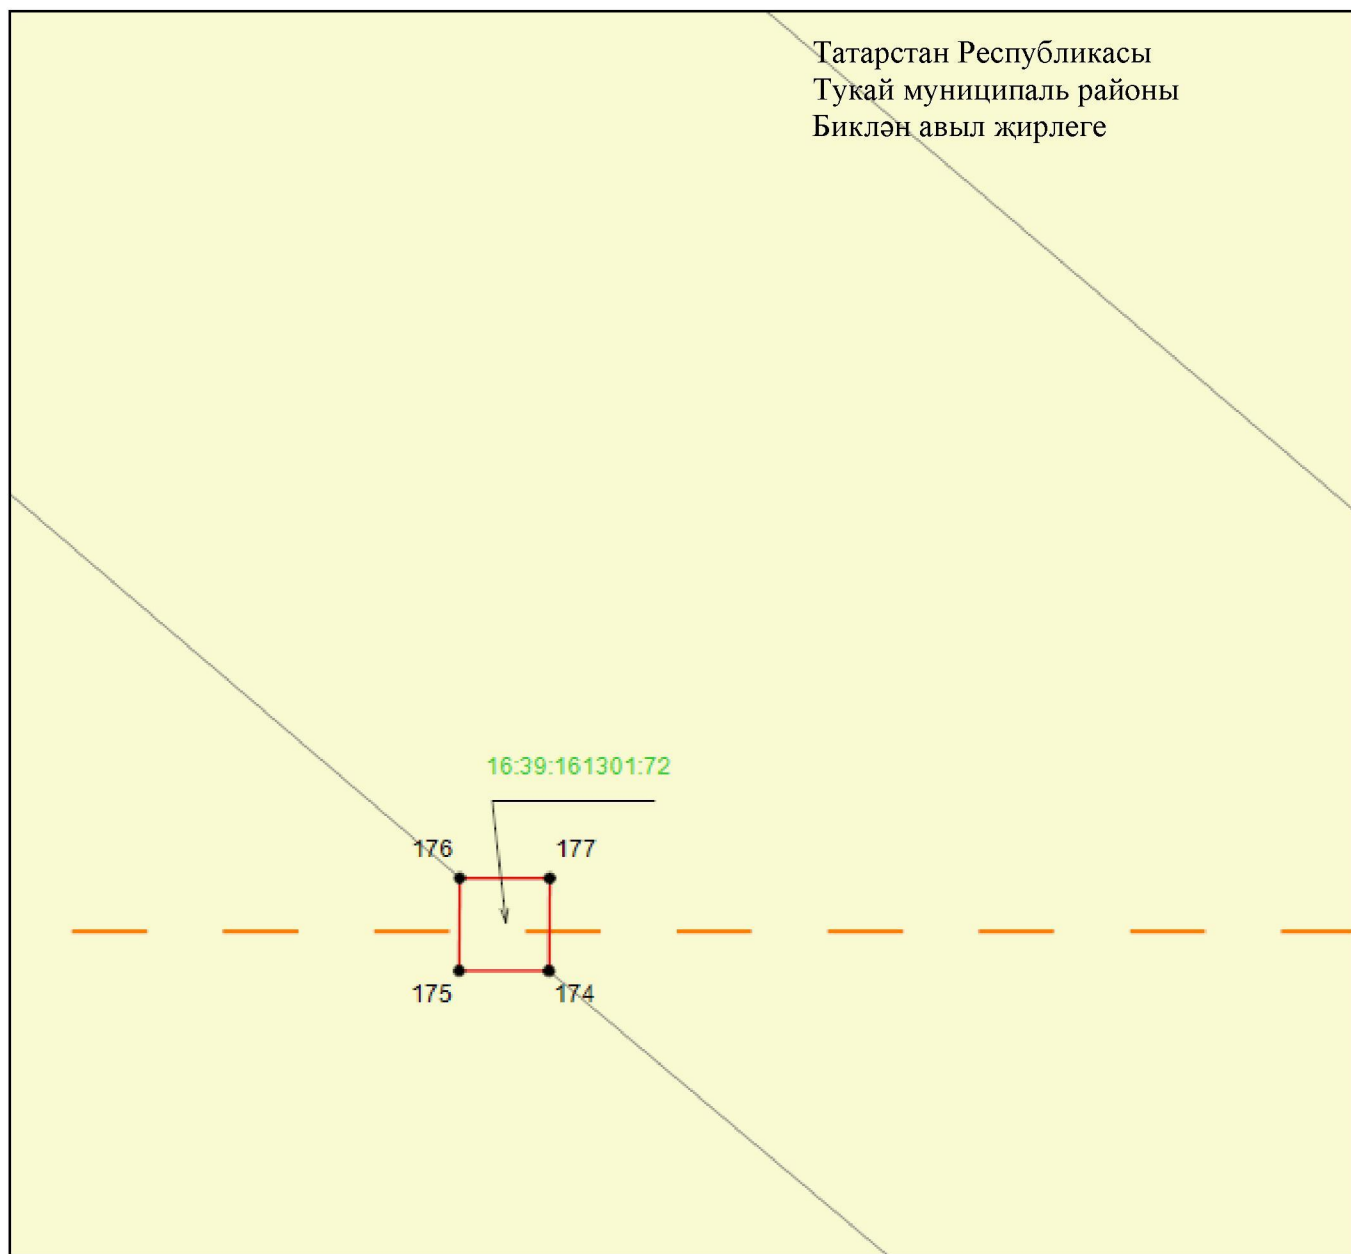

Масштабы 1 : 500


Файдаланыла торган шартлы билгеләр һәм тамгалар:

- 1 – объект чикләренең характерлы ноктасы билгесе
- — объект чиге
- — инженерлык корылмасының проекттагы урнашу урыны (110 кВ һава линиясе күчәре)
- — жир кишәрлегә чиге
- 16:39:161301:72 – жир кишәрлегенң кадастр номеры.

## 4 бүлек

«Сидоровка – Түбән Кама ТЭЦ 1, 2 110 кВ һава линиясе» төбәк эһәмиятендәге электр челтәре хужалыгы объекттын эксплуатацияләү максатларында гавами сервитут чикләре урнашу урыны схемасы

2 нче бит, 10 нчы махсус төшермә

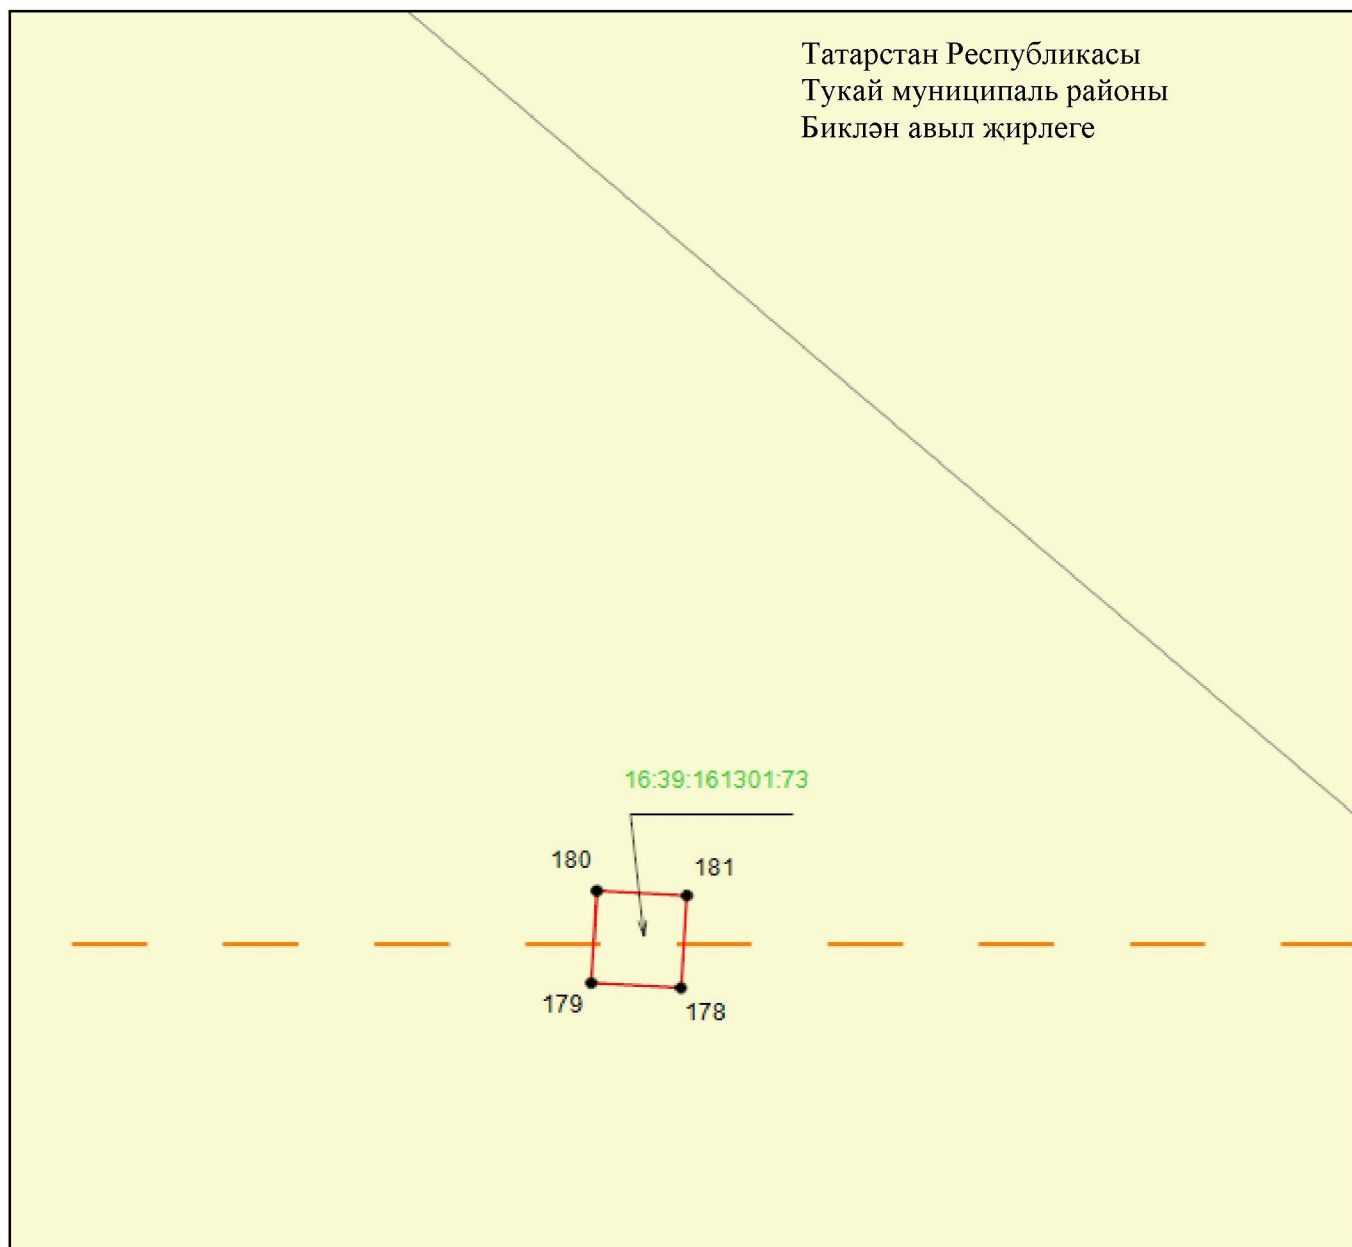

Масштабы 1 : 500


Файдаланыла торган шартлы билгеләр һәм тамгалар:

- 1 – объект чикләренең характерлы ноктасы билгесе
- — объект чиге
- — инженерлык корылмасының проекттагы урнашу урыны (110 кВ һава линиясе күчәре)
- — жир кишәрлеге чиге
- 16:39:161301:73 – жир кишәрлегенең кадастр номеры.

## 4 бүлек

«Сидоровка – Түбән Кама ТЭЦ 1, 2 110 кВ һава линиясе» төбәк эһәмиятендәге электр челтәре хужалыгы объектның эксплуатацияләү максатларында гавами сервитут чикләре урнашу урыны схемасы

2 нче бит, 11 нче махсус төшермә

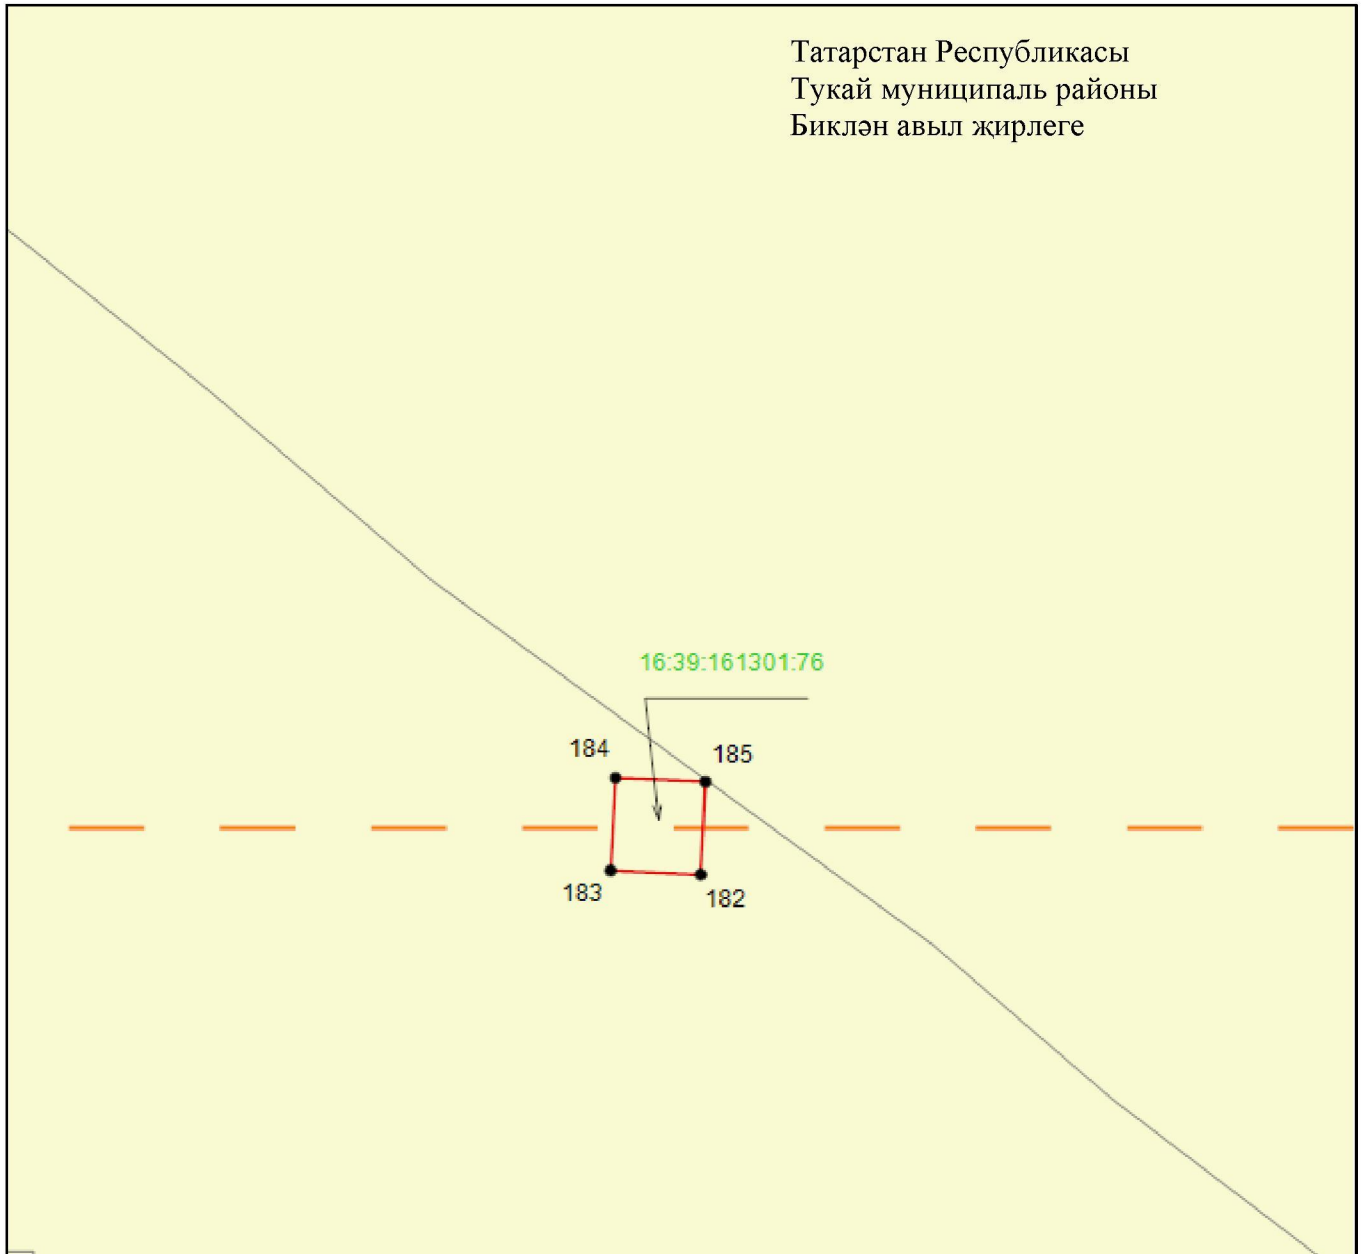

Масштабы 1 : 500


Файдаланыла торган шартлы билгеләр һәм тамгалар:

- 1 – объект чикләренең характерлы ноктасы билгесе
- — объект чиге
- — инженерлык корылмасының проекттагы урнашу урыны (110 кВ һава линиясе күчәре)
- — жир кишәрлеге чиге
- 16:39:161301:76 – жир кишәрлегенең кадастр номеры.

## 4 бүлек

«Сидоровка – Түбән Кама ТЭЦ 1, 2 110 кВ һава линиясе» төбәк эһәмиятендәге электр челтәре хужалыгы объектн эксплуатацияләү максатларында гавами сервитут чикләре урнашу урыны схемасы

2 нче бит, 12 нче махсус төшермә

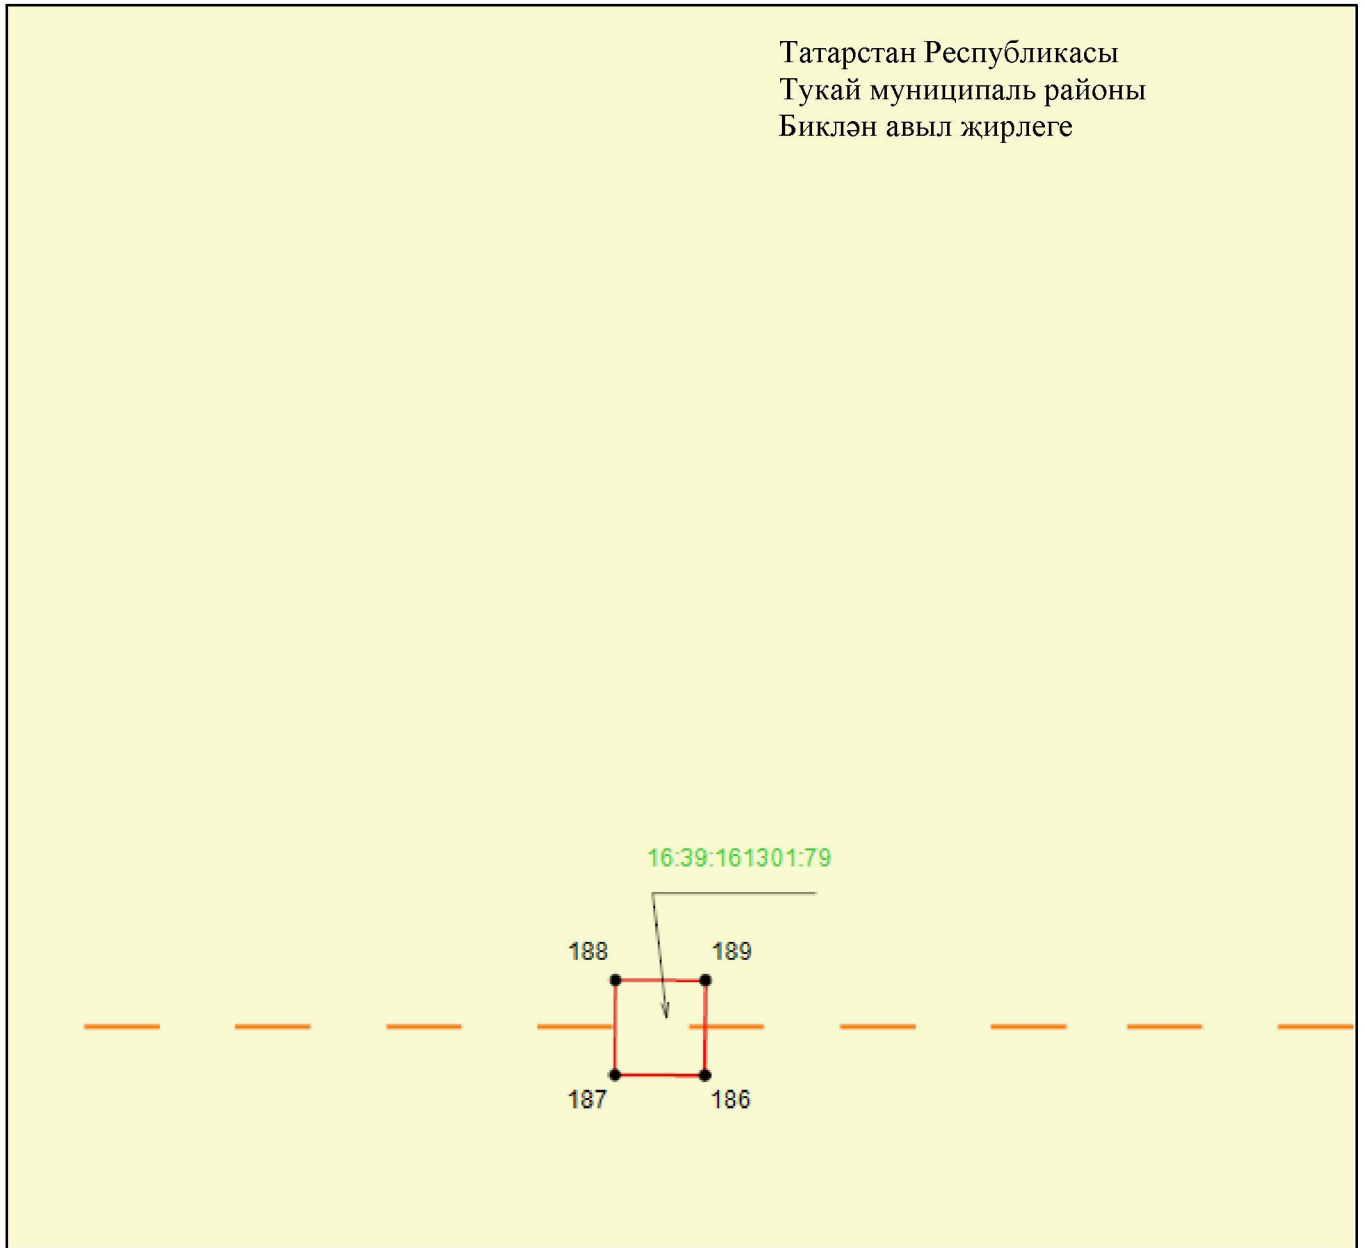

Масштабы 1 : 500


Файдаланыла торган шартлы билгеләр һәм тамгалар:

- 1 – объект чикләренең характерлы ноктасы билгесе
- — объект чиге
- — инженерлык корылмасының проекттагы урнашу урыны (110 кВ һава линиясе күчәре)
- — жир кишәрлеге чиге
- 16:39:161301:79 – жир кишәрлегенң кадастр номеры.

## 4 бүлек




«Сидоровка – Түбән Кама ТЭЦ 1, 2 110 кВ һава линиясе» төбәк эһәмиятендәге  
электр челтәре хужалыгы объектн эксплуатацияләү максатларында гавами  
сервитут чикләре урнашу урыны схемасы

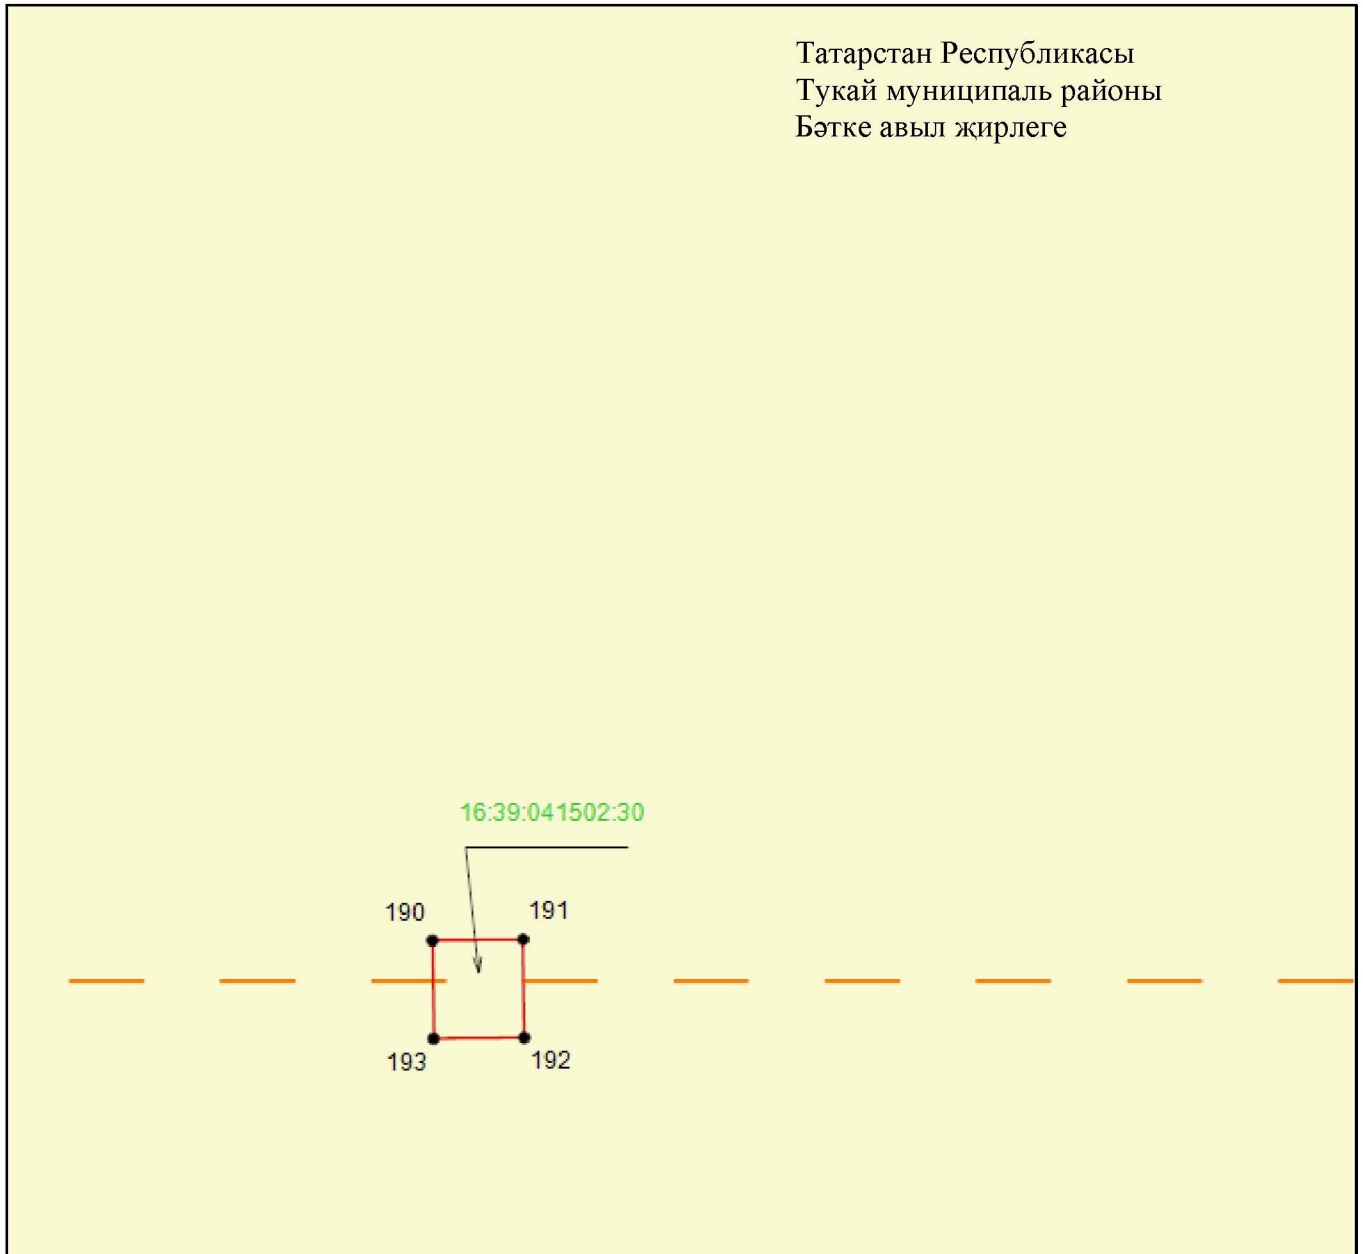2 нче бит, 13 нче махсус төшермә



Масштабы 1 : 500


Файдаланыла торган шартлы билгеләр һәм тамгалар:

 - 1 – объект чикләренәң характерлы ноктасы билгесе
-  – объект чиге
-  – инженерлык корылмасының проекттагы урнашу урыны (110 кВ һава линиясе күчәре)
-  – жир кишәрлегә чиге
- 16:39:041502:30 – жир кишәрлегенәң кадастр номеры.

## 4 бүлек

«Сидоровка – Түбән Кама ТЭЦ 1, 2 110 кВ һава линиясе» төбәк эһәмиятендәге электр челтәре хужалыгы объектын эксплуатацияләү максатларында гавами сервитут чикләре урнашу урыны схемасы

2 нче бит, 14 нче махсус төшермә

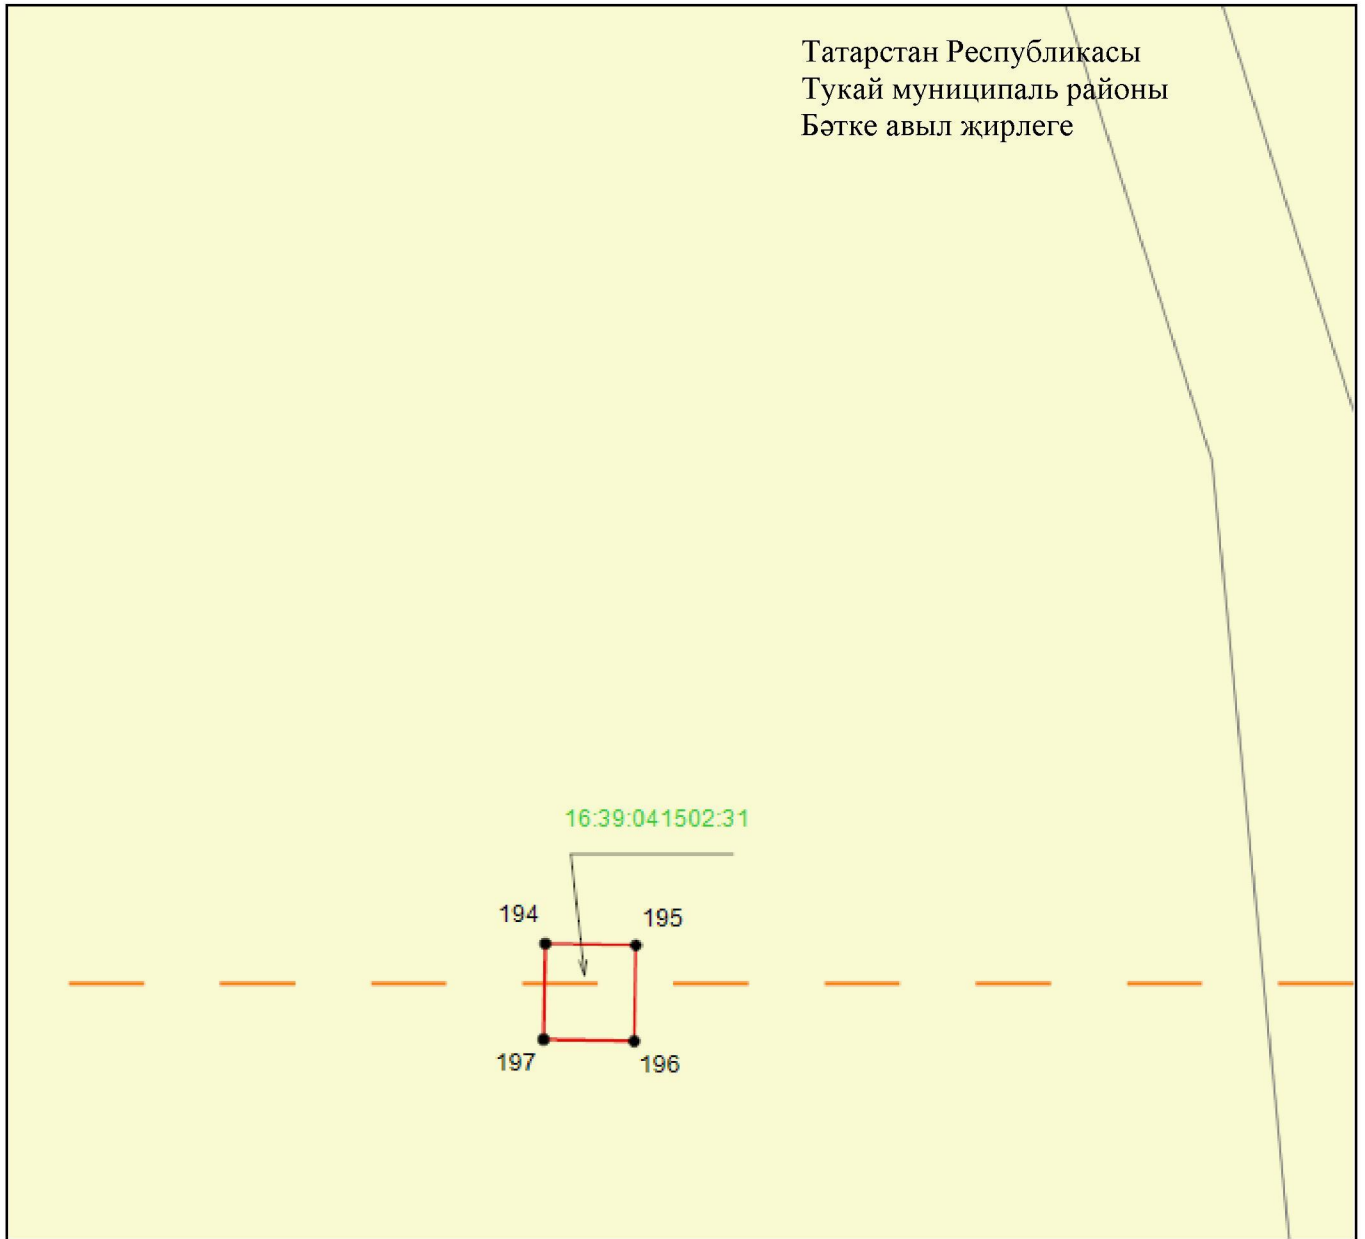

Масштабы 1 : 500

Файдаланыла торган шартлы билгеләр һәм тамгалар:


- 1 – объект чикләренең характерлы ноктасы билгесе
- (red line) – объект чиге
- (dashed orange line) – инженерлык корылмасының проекттагы урнашу урыны (110 кВ һава линиясе күчәре)
- (yellow) – жир кишәрлегә чиге
- 16:39:041502:31 – жир кишәрлегенә кадастр номеры.



## 4 бүлек

«Сидоровка – Түбән Кама ТЭЦ 1, 2 110 кВ һава линиясе» төбәк әһәмиятендәге  
электр челтәре хужалыгы объектның эксплуатацияләү максатларында гавами  
сервитут чикләре урнашу урыны схемасы

2 нче бит, 15 нче махсус төшермә

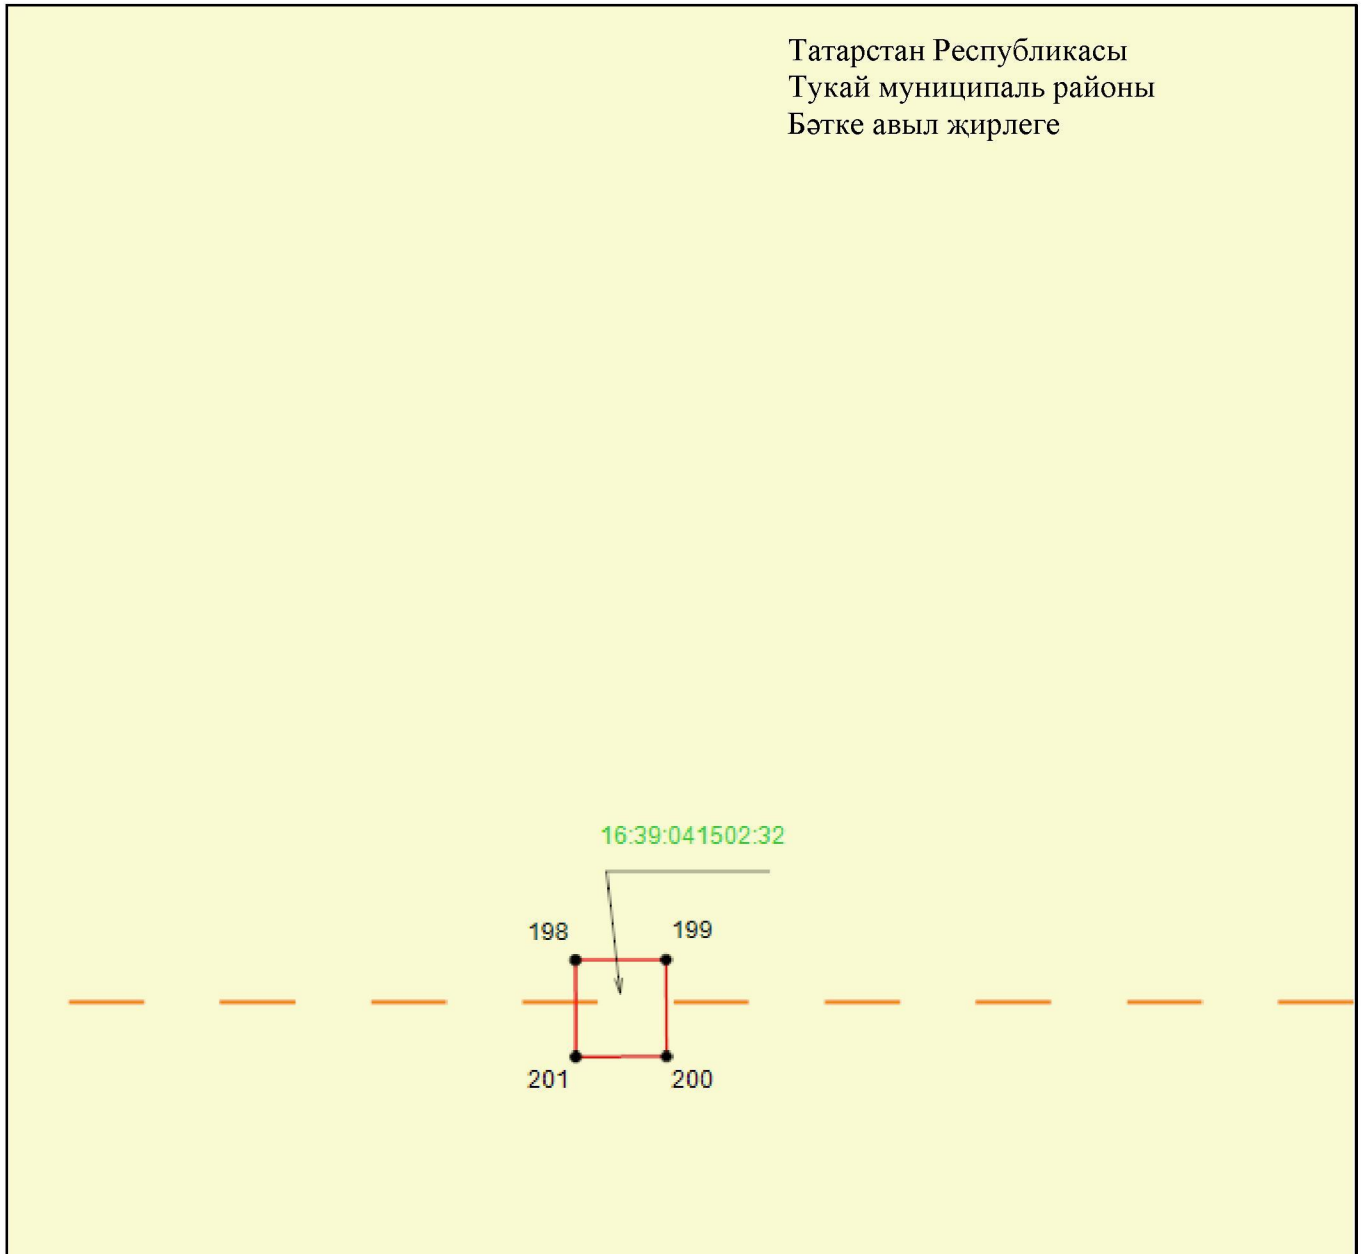

Масштабы 1 : 500


Файдаланыла торган шартлы билгеләр һәм тамгалар:

- 1 – объект чикләренәң характерлы ноктасы билгесе
- — объект чиге
- — инженерлык корылмасының проекттагы урнашу урыны (110 кВ һава линиясе күчәре)
- — җир кишәрлегә чиге
- 16:39:041502:32 – җир кишәрлегенәң кадастр номеры.

4 бүлек

«Сидоровка – Түбән Кама ТЭЦ 1, 2 110 кВ һава линиясе» төбәк эһәмиятендәге электр челтәре хужалыгы объектын эксплуатацияләү максатларында гавами сервитут чикләре урнашу урыны схемасы

2 нче бит, 16 нчы махсус төшермә

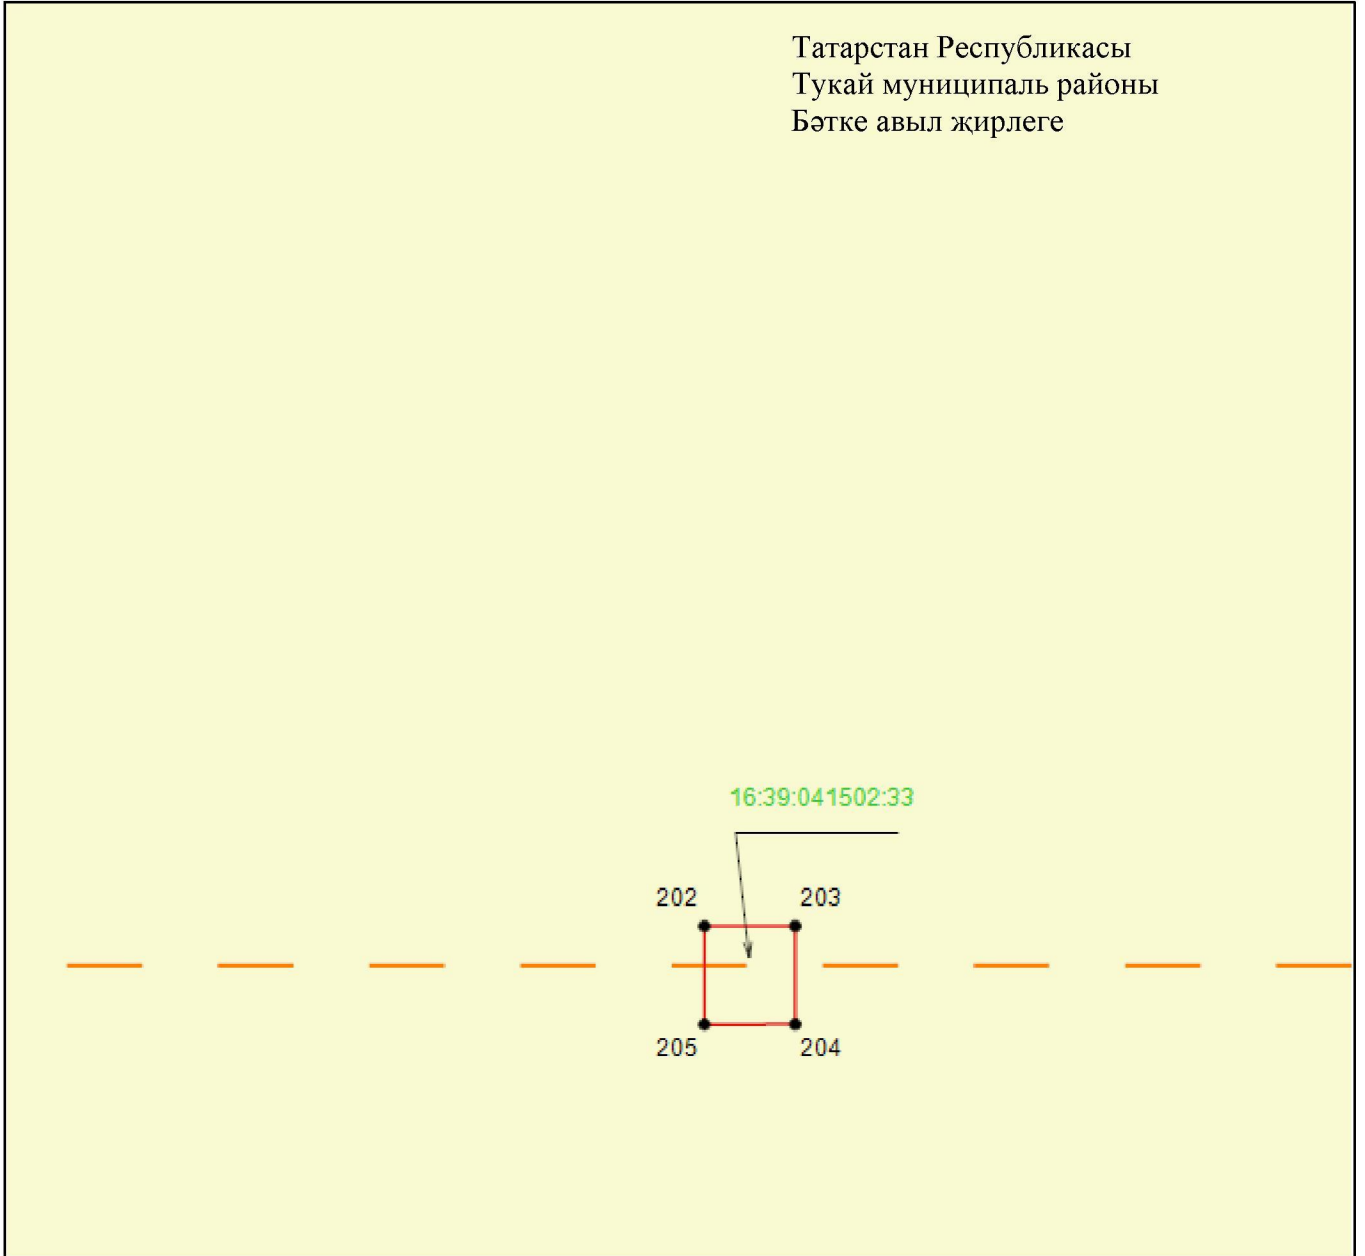

Масштабы 1 : 500


Файдаланыла торган шартлы билгеләр һәм тамгалар:

- 1 – объект чикләренең характерлы ноктасы билгесе
- — объект чиге
- — инженерлык корылмасының проекттагы урнашу урыны (110 кВ һава линиясе күчәре)
- — жир кишәрлеге чиге
- 16:39:041502:33 – жир кишәрлегенең кадастр номеры.

## 4 бүлек

«Сидоровка – Түбән Кама ТЭЦ 1, 2 110 кВ һава линиясе» төбәк әһәмиятендәге  
электр челтәре хужалыгы объектның эксплуатацияләү максатларында гавами  
сервитут чикләре урнашу урыны схемасы

2 нче бит, 17 нче махсус төшермә

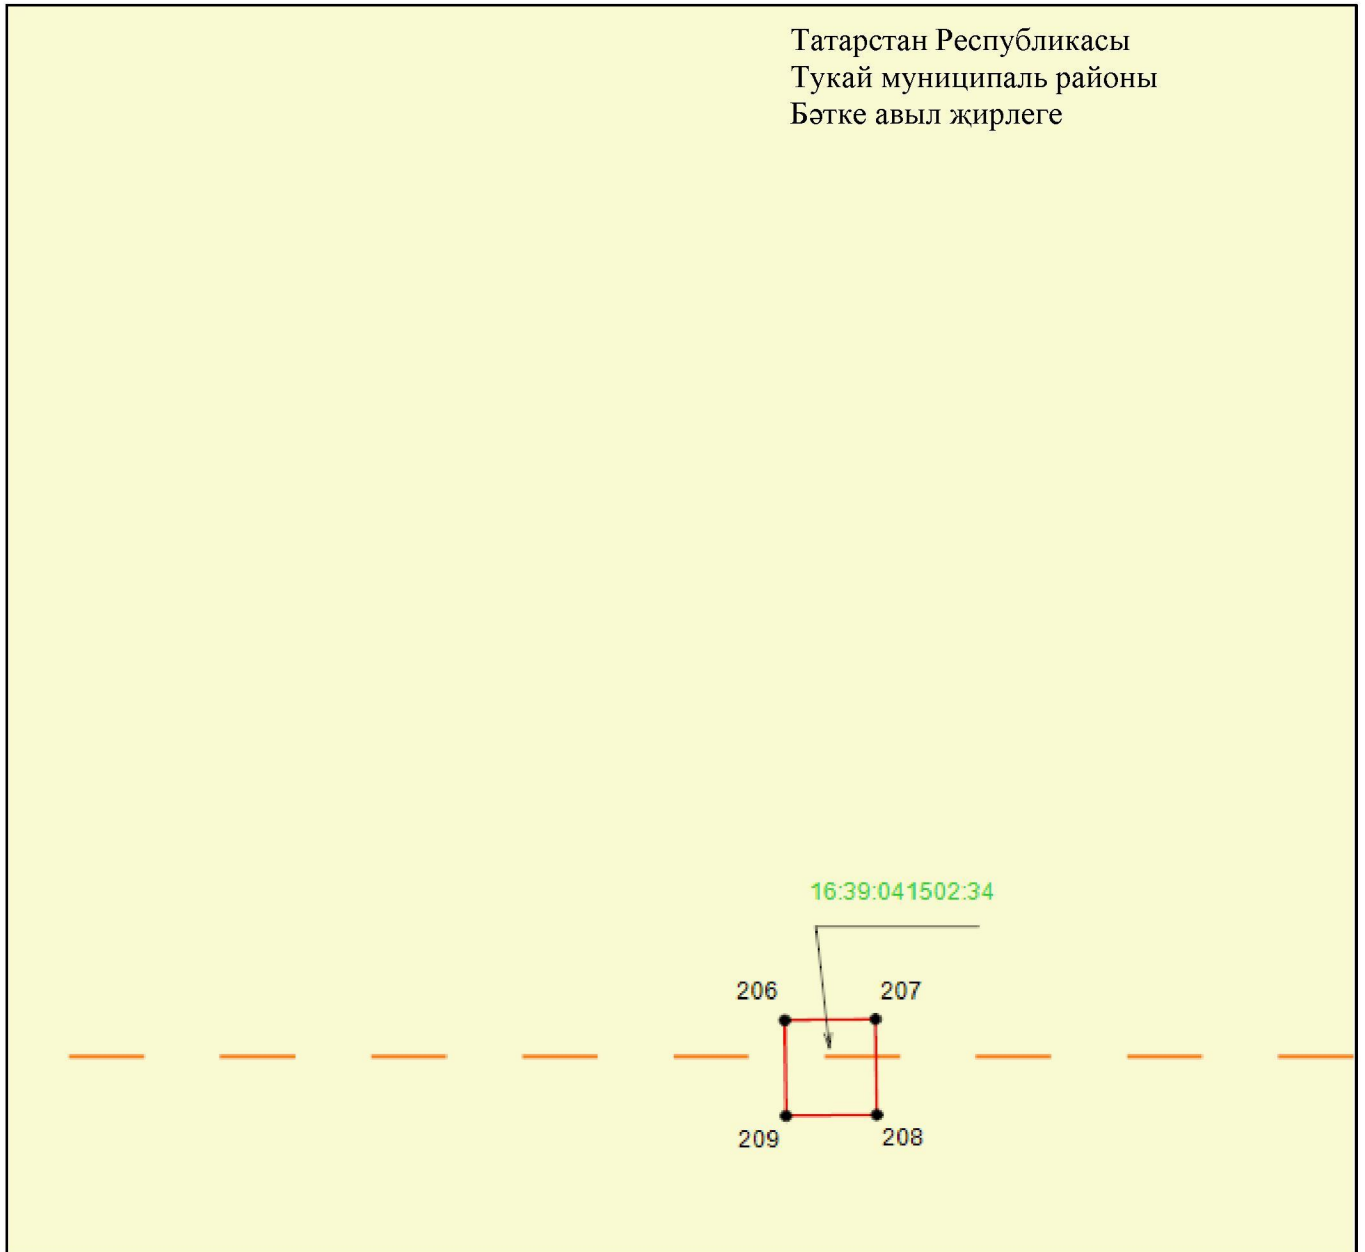

Масштабы 1 : 500


Файдаланыла торган шартлы билгеләр һәм тамгалар:

- 1 – объект чикләренең характерлы ноктасы билгесе
- — объект чиге
- — инженерлык корылмасының проекттагы урнашу урыны (110 кВ һава линиясе күчәре)
- — жир кишәрлеге чиге
- 16:39:041502:34 – жир кишәрлегенң кадастр номеры.

4 бүлек




«Сидоровка – Түбән Кама ТЭЦ 1, 2 110 кВ һава линиясе» төбәк эһәмиятендәге электр челтәре хужалыгы объектның эксплуатацияләү максатларында гавами сервитут чикләре урнашу урыны схемасы

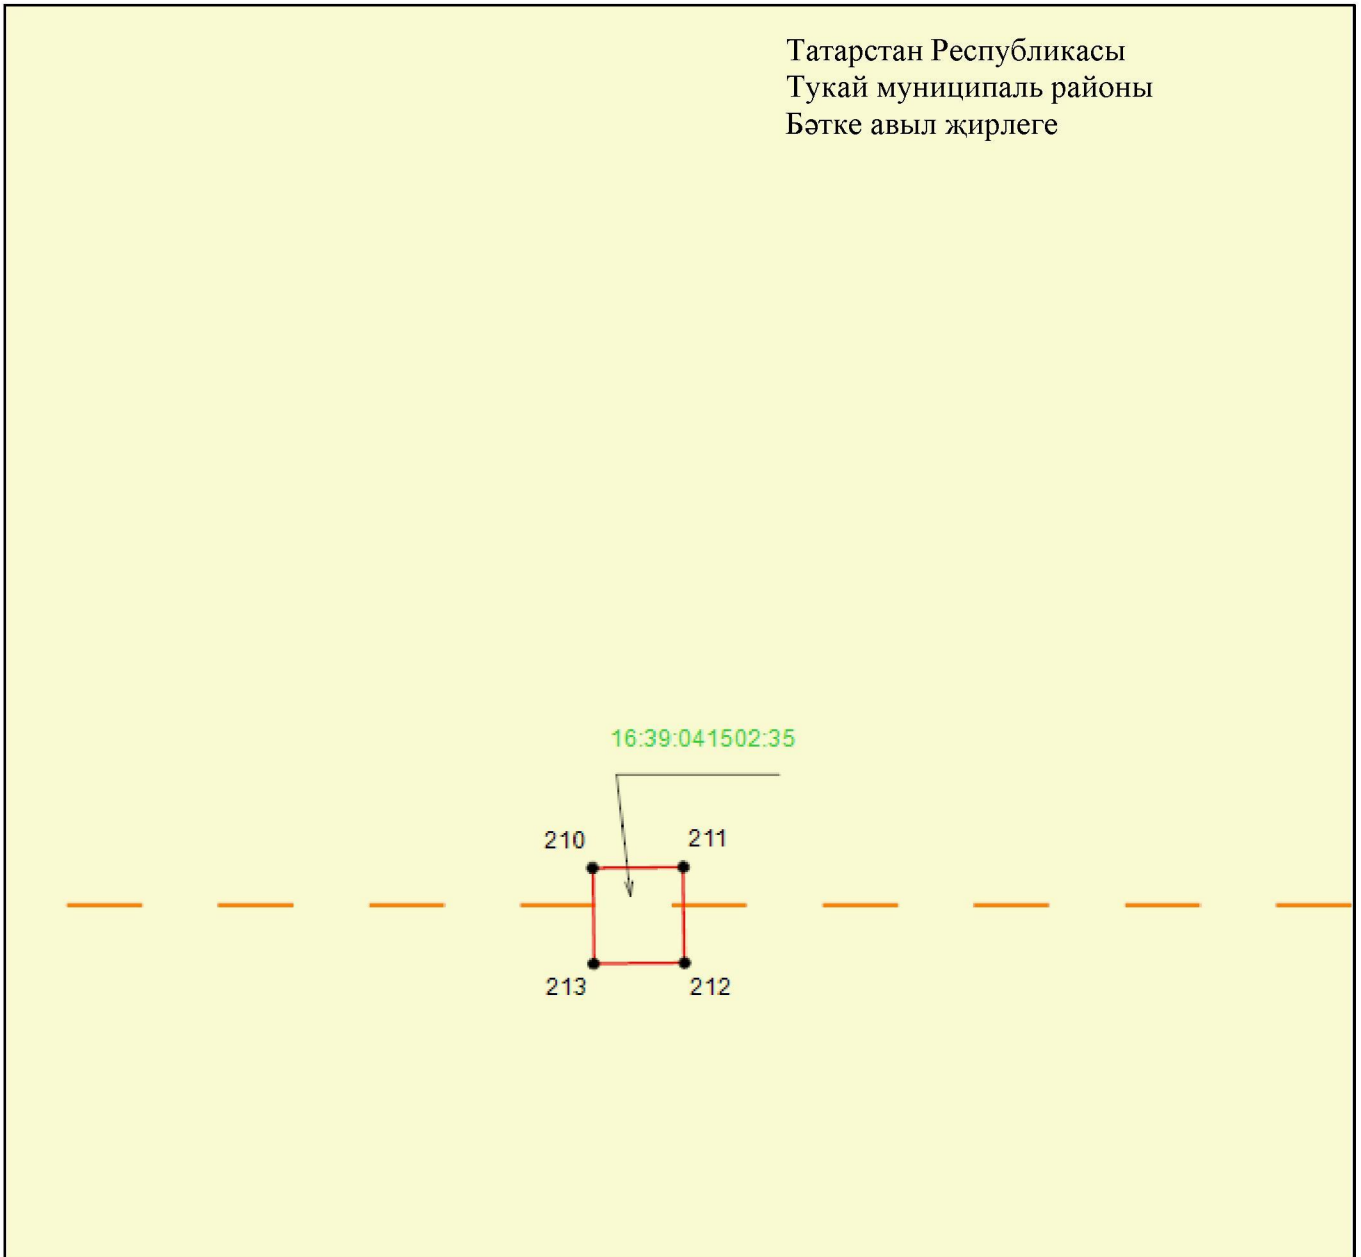2 нче бит, 18 нче махсус төшермә



Масштабы 1 : 500


Файдаланыла торган шартлы билгеләр һәм тамгалар:

- 1 – объект чикләренең характерлы ноктасы билгесе
-  – объект чиге
-  – инженерлык корылмасының проекттагы урнашу урыны (110 кВ һава линиясе күчәре)
-  – җир кишәрлеге чиге
- 16:39:041502:35 – җир кишәрлегенең кадастр номеры.

## 4 бүлек

«Сидоровка – Түбән Кама ТЭЦ 1, 2 110 кВ һава линиясе» төбәк эһәмиятендәге электр челтәре хужалыгы объектн эксплуатацияләү максатларында гавами сервитут чикләре урнашу урыны схемасы

2 нче бит, 19 нчы махсус төшермә

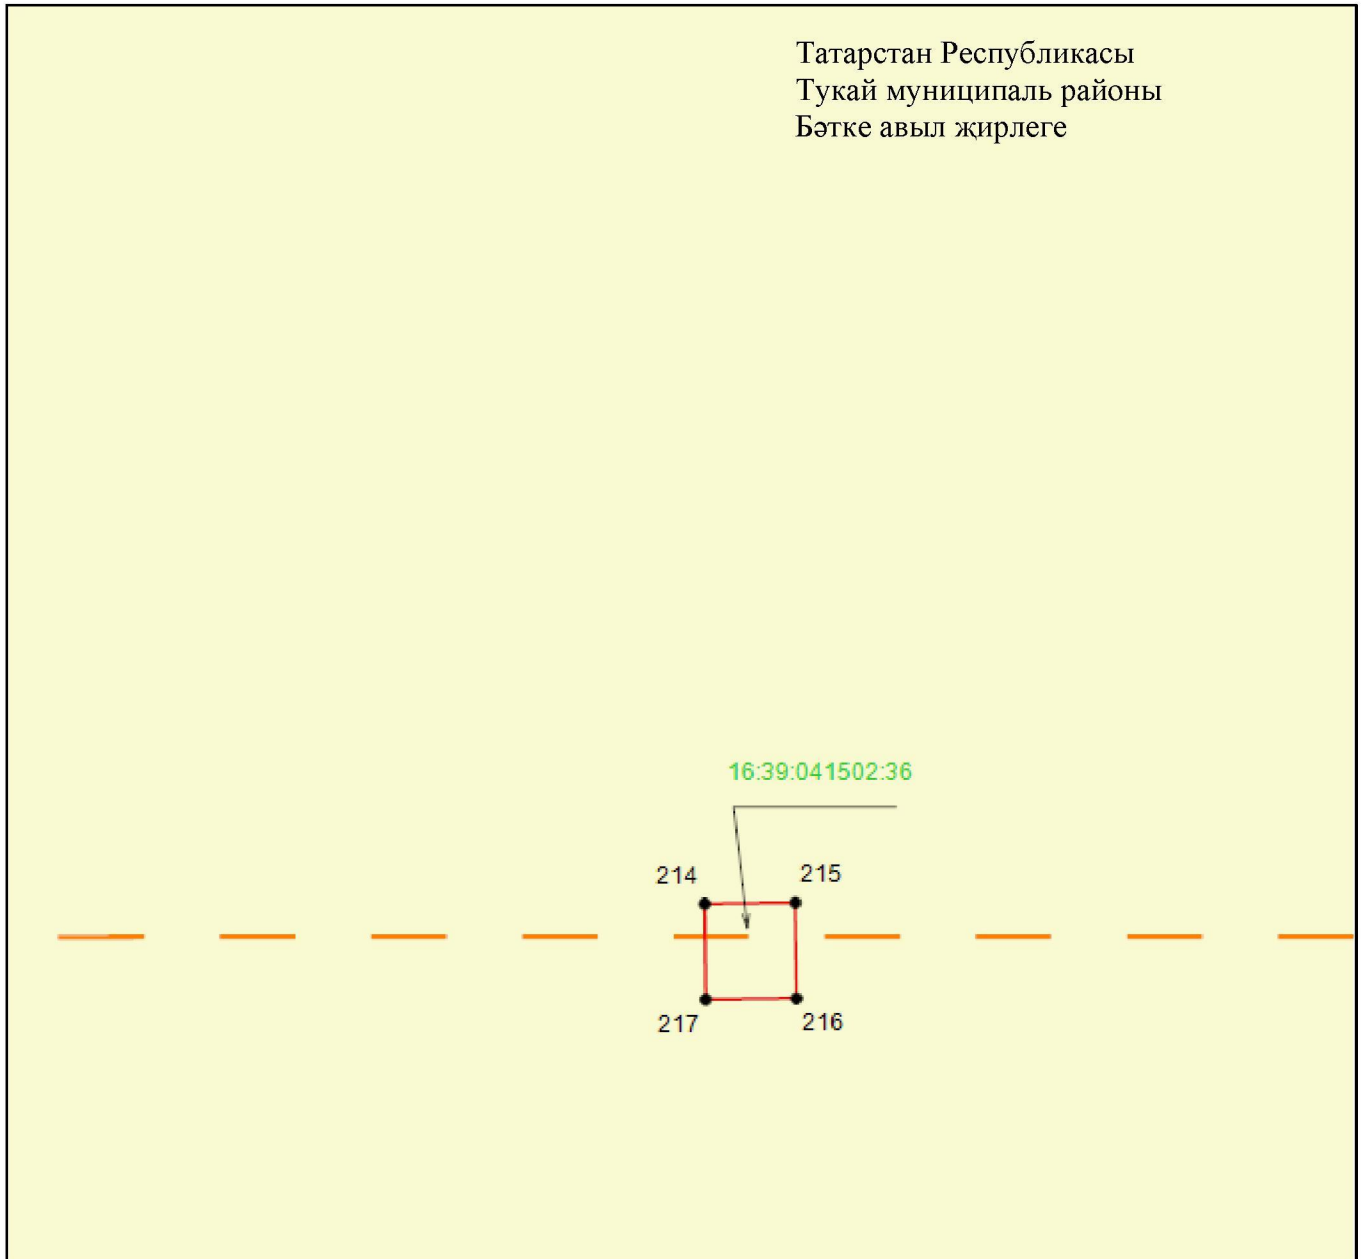

Масштабы 1 : 500


Файдаланыла торган шартлы билгеләр һәм тамгалар:

- 1 – объект чикләренең характерлы ноктасы билгесе
- — объект чиге
- — инженерлык корылмасының проекттагы урнашу урыны (110 кВ һава линиясе күчәре)
- — жир кишәрлегә чиге
- 16:39:041502:36 – жир кишәрлегенең кадастр номеры.

## 4 бүлек

«Сидоровка – Түбән Кама ТЭЦ 1, 2 110 кВ һава линиясе» төбәк эһәмиятендәге электр челтәре хужалыгы объектның эксплуатацияләү максатларында гавами сервитут чикләре урнашу урыны схемасы

2 нче бит, 20 нче махсус төшермә

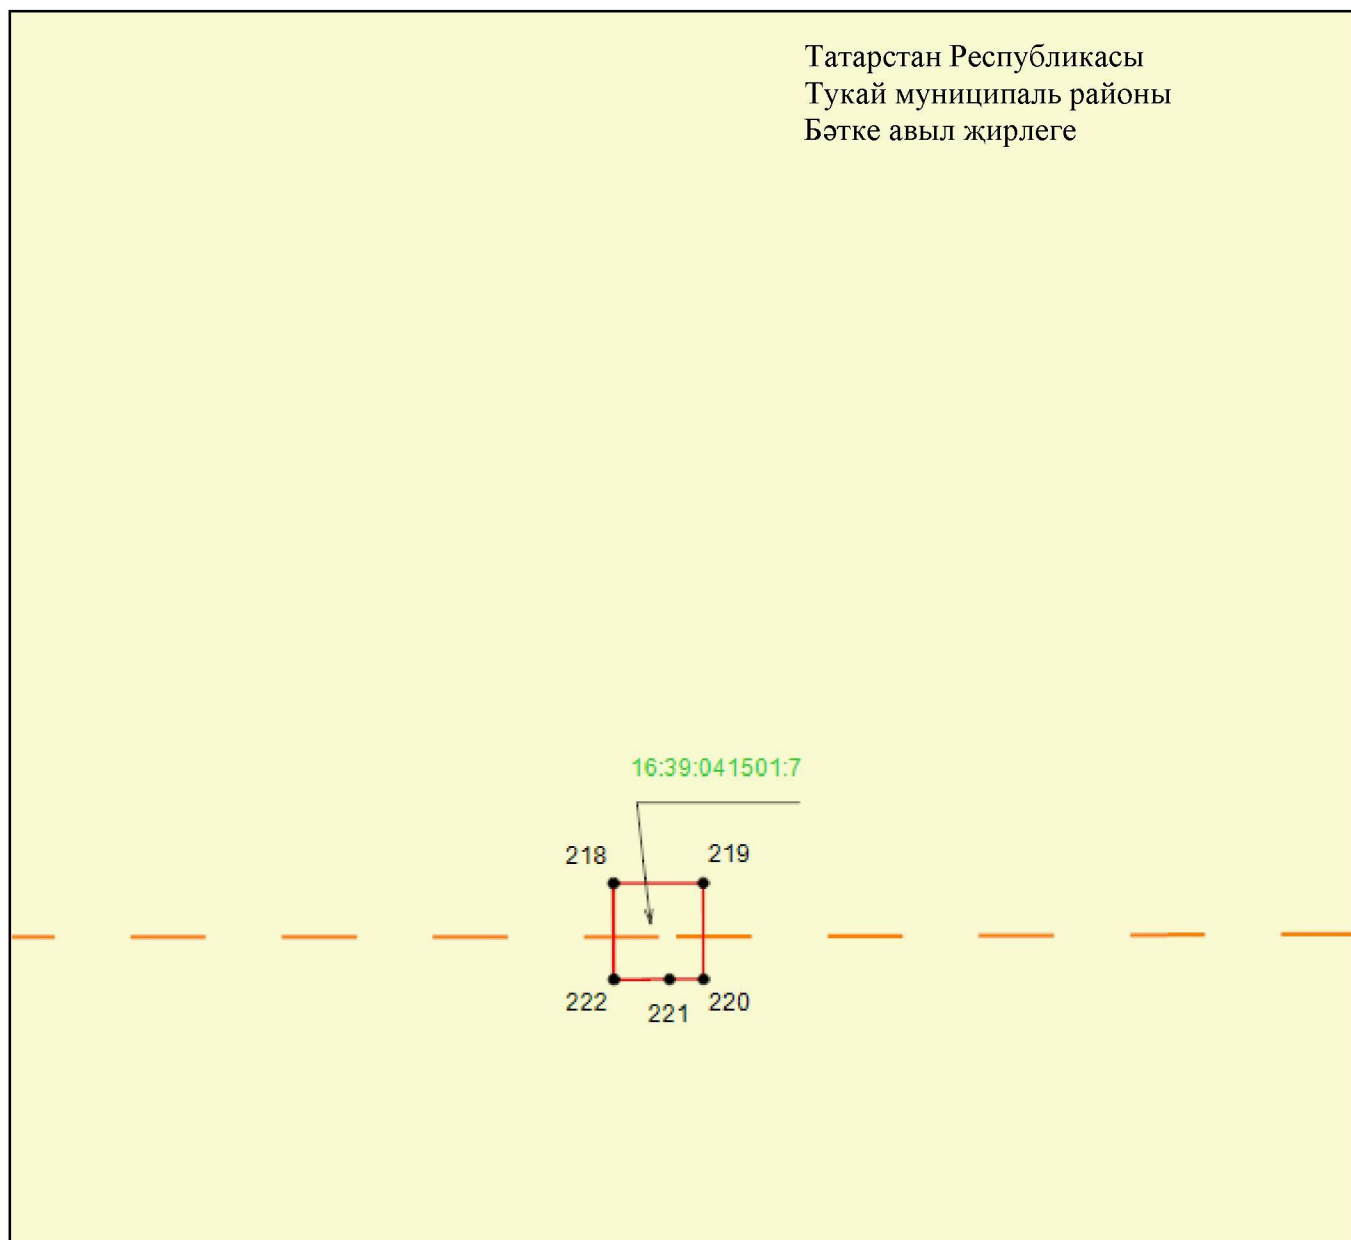

Масштабы 1 : 500


Файдаланыла торган шартлы билгеләр һәм тамгалар:

- 1 – объект чикләренең характерлы ноктасы билгесе
- (кызыл) – объект чиге
- (кызыл-кызыл) – инженерлык корылмасының проекттагы урнашу урыны (110 кВ һава линиясе күчәре)
- (сары) – җир кишәрлегә чиге
- 16:39:041501:7 – җир кишәрлегенең кадастр номеры.

## 4 бүлек




«Сидоровка – Түбән Кама ТЭЦ 1, 2 110 кВ һава линиясе» төбәк эһәмиятендәге электр челтәре хужалыгы объектын эксплуатацияләү максатларында гавами сервитут чикләре урнашу урыны схемасы

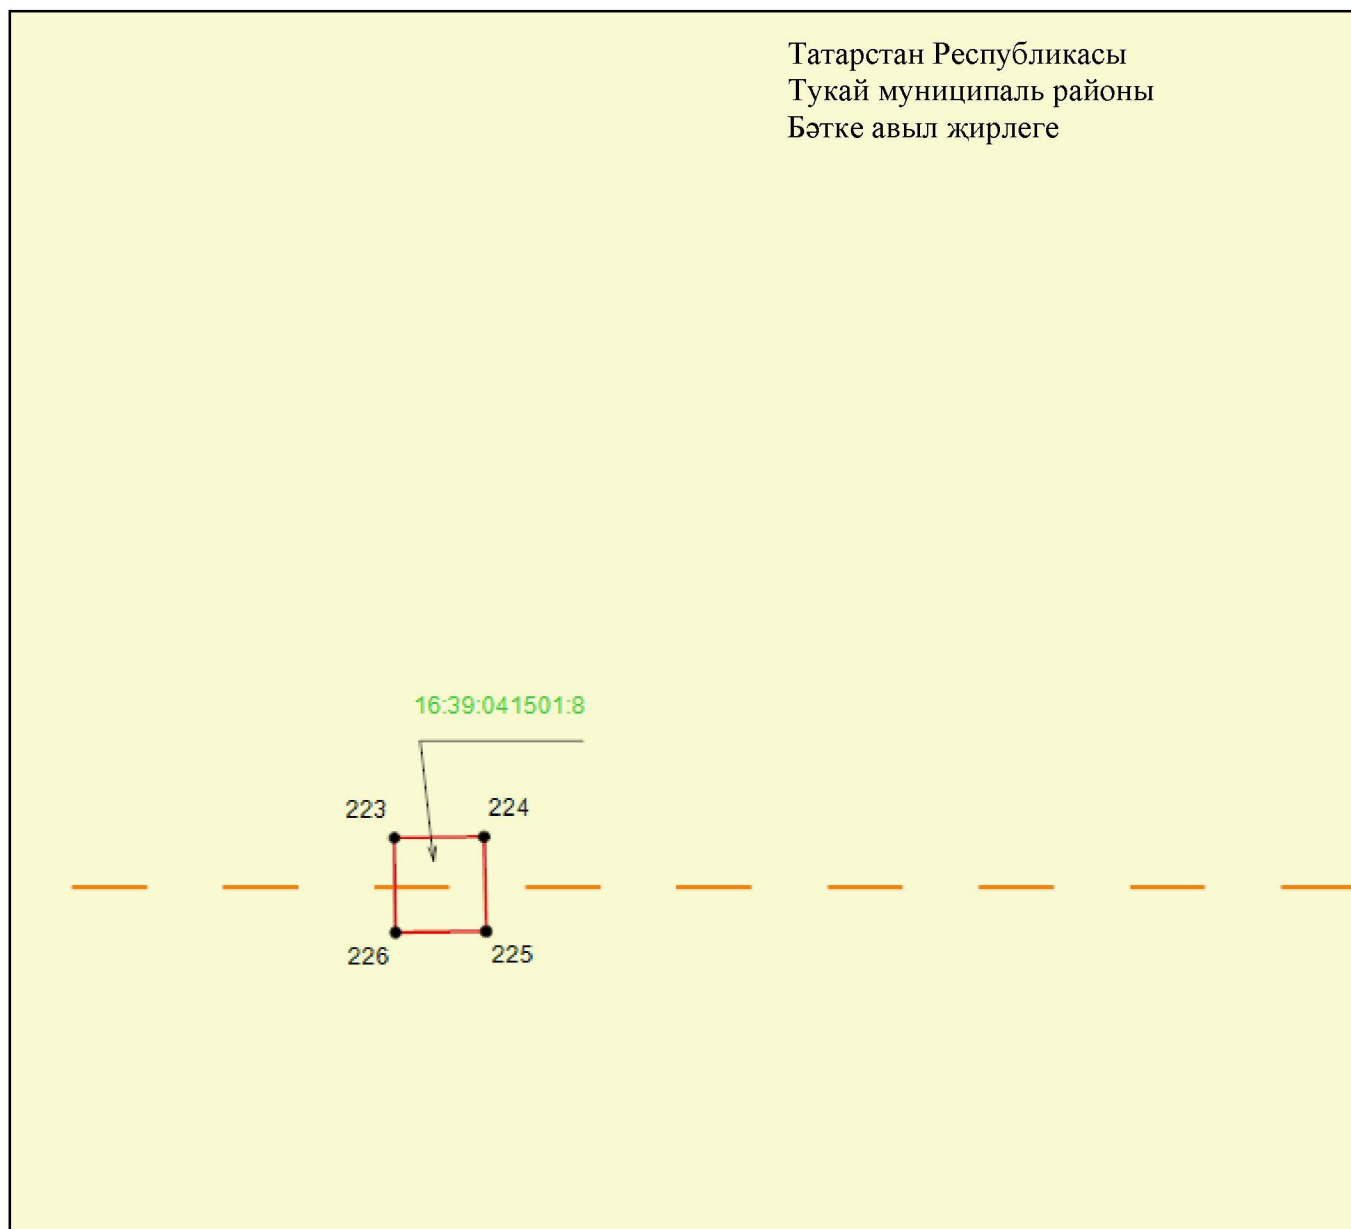2 нче бит, 21 нче махсус төшермә



Масштабы 1 : 500


Файдаланыла торган шартлы билгеләр һәм тамгалар:

 - 1 – объект чикләренең характерлы ноктасы билгесе
-  – объект чиге
-  – инженерлык корылмасының проекттагы урнашу урыны (110 кВ һава линиясе күчәре)
-  – жир кишәрлеге чиге
- 16:39:041501:8 – жир кишәрлегенең кадастр номеры.

## 4 бүлек

«Сидоровка – Түбән Кама ТЭЦ 1, 2 110 кВ һава линиясе» төбәк эһәмиятендәге электр челтәре хужалыгы объектн эксплуатацияләү максатларында гавами сервитут чикләре урнашу урыны схемасы

2 нче бит, 22 нче махсус төшермә

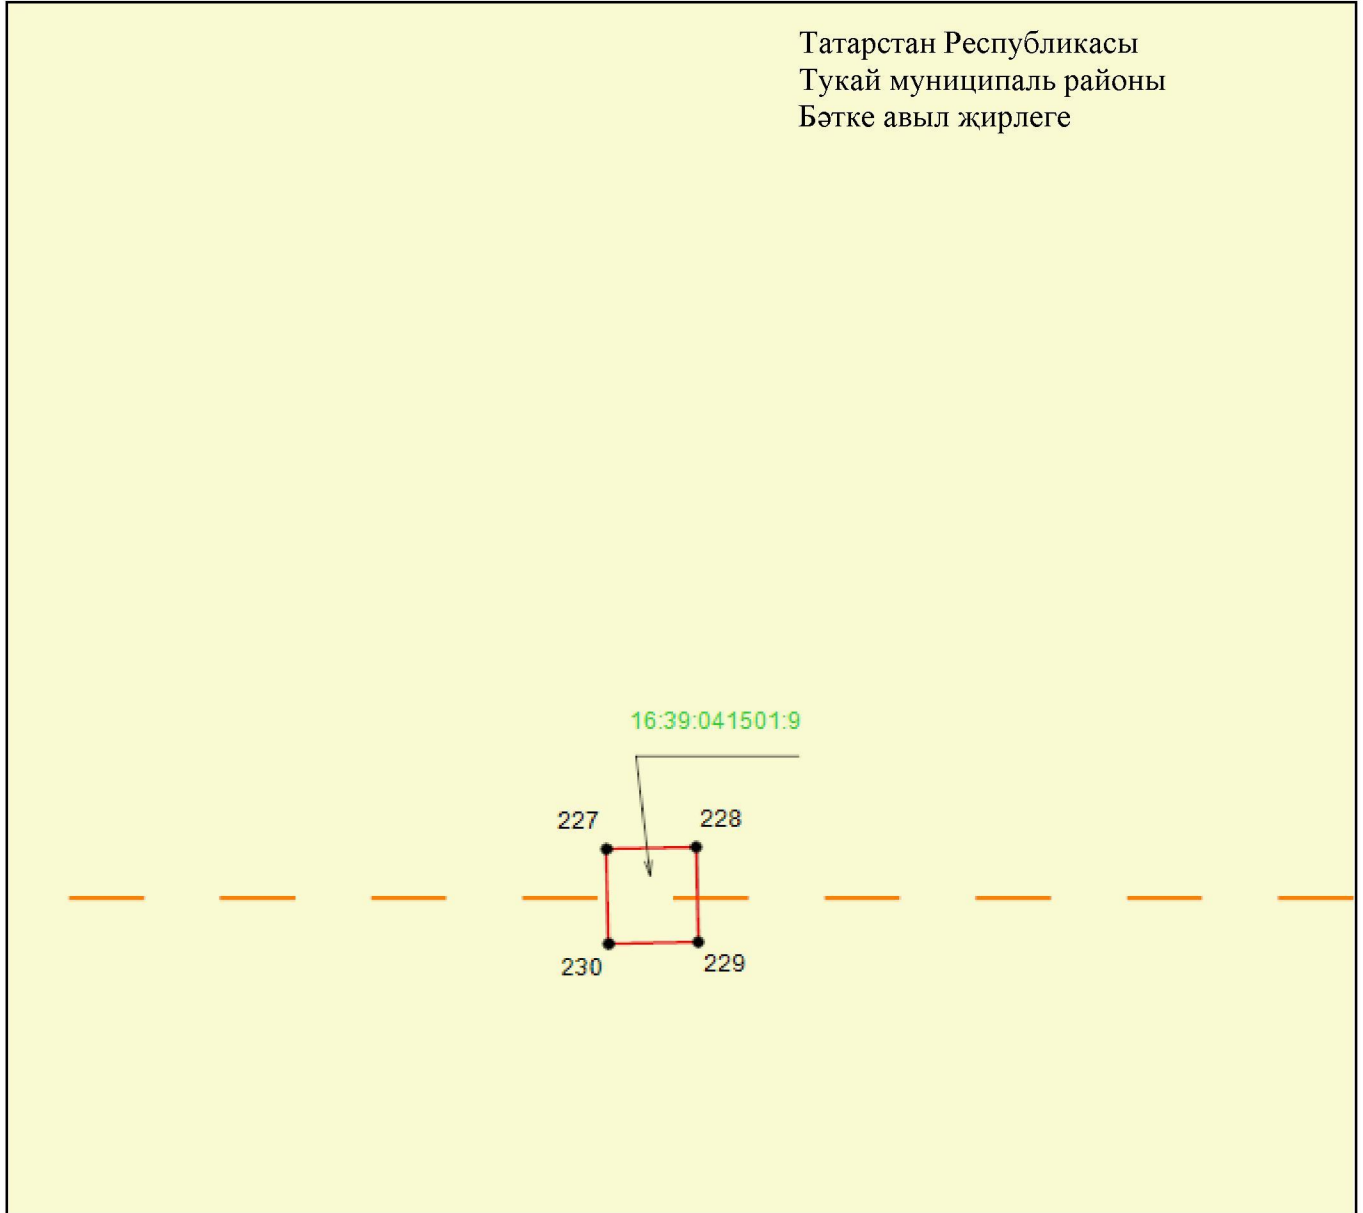

Масштабы 1 : 500

Файдаланыла торган шартлы билгеләр һәм тамгалар:


- 1 – объект чикләренең характерлы ноктасы билгесе
- — объект чиге
- — инженерлык корылмасының проекттагы урнашу урыны (110 кВ һава линиясе күчәре)
- — жир кишәрлегә чиге
- 16:39:041501:9 – жир кишәрлегенә кадастр номеры.



## 4 бүлек




«Сидоровка – Түбән Кама ТЭЦ 1, 2 110 кВ һава линиясе» төбәк әһәмиятендәге  
электр челтәре хужалыгы объектның эксплуатацияләү максатларында гавами  
сервитут чикләре урнашу урыны схемасы

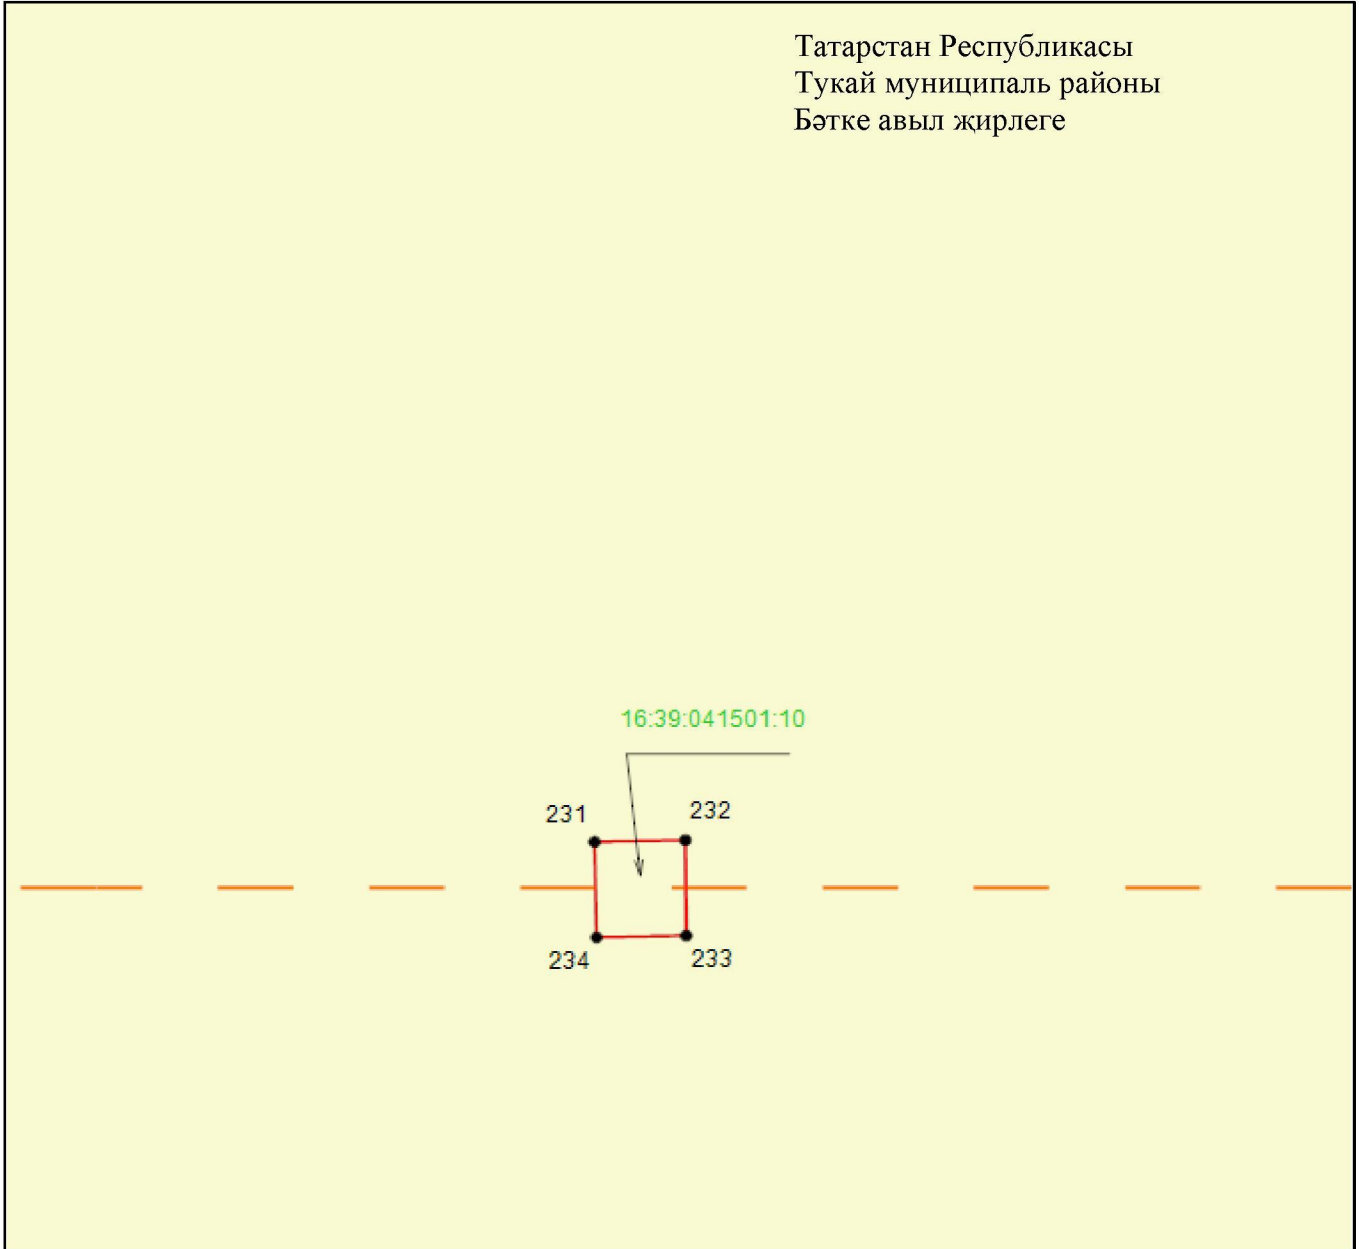2 нче бит, 23 нче махсус төшермә



Масштабы 1 : 500


Файдаланыла торган шартлы билгеләр һәм тамгалар:

 - 1 – объект чикләренең характерлы ноктасы билгесе
-  – объект чиге
-  – инженерлык корылмасының проекттагы урнашу урыны (110 кВ һава линиясе күчәре)
-  – җир кишәрлеге чиге
- 16:39:041501:10 – җир кишәрлегенең кадастр номеры.

## 4 бүлек

«Сидоровка – Түбән Кама ТЭЦ 1, 2 110 кВ һава линиясе» төбәк әһәмиятендәге  
электр челтәре хужалыгы объекттын эксплуатацияләү максатларында гавами  
сервитут чикләре урнашу урыны схемасы

2 нче бит, 24 нче махсус төшермә

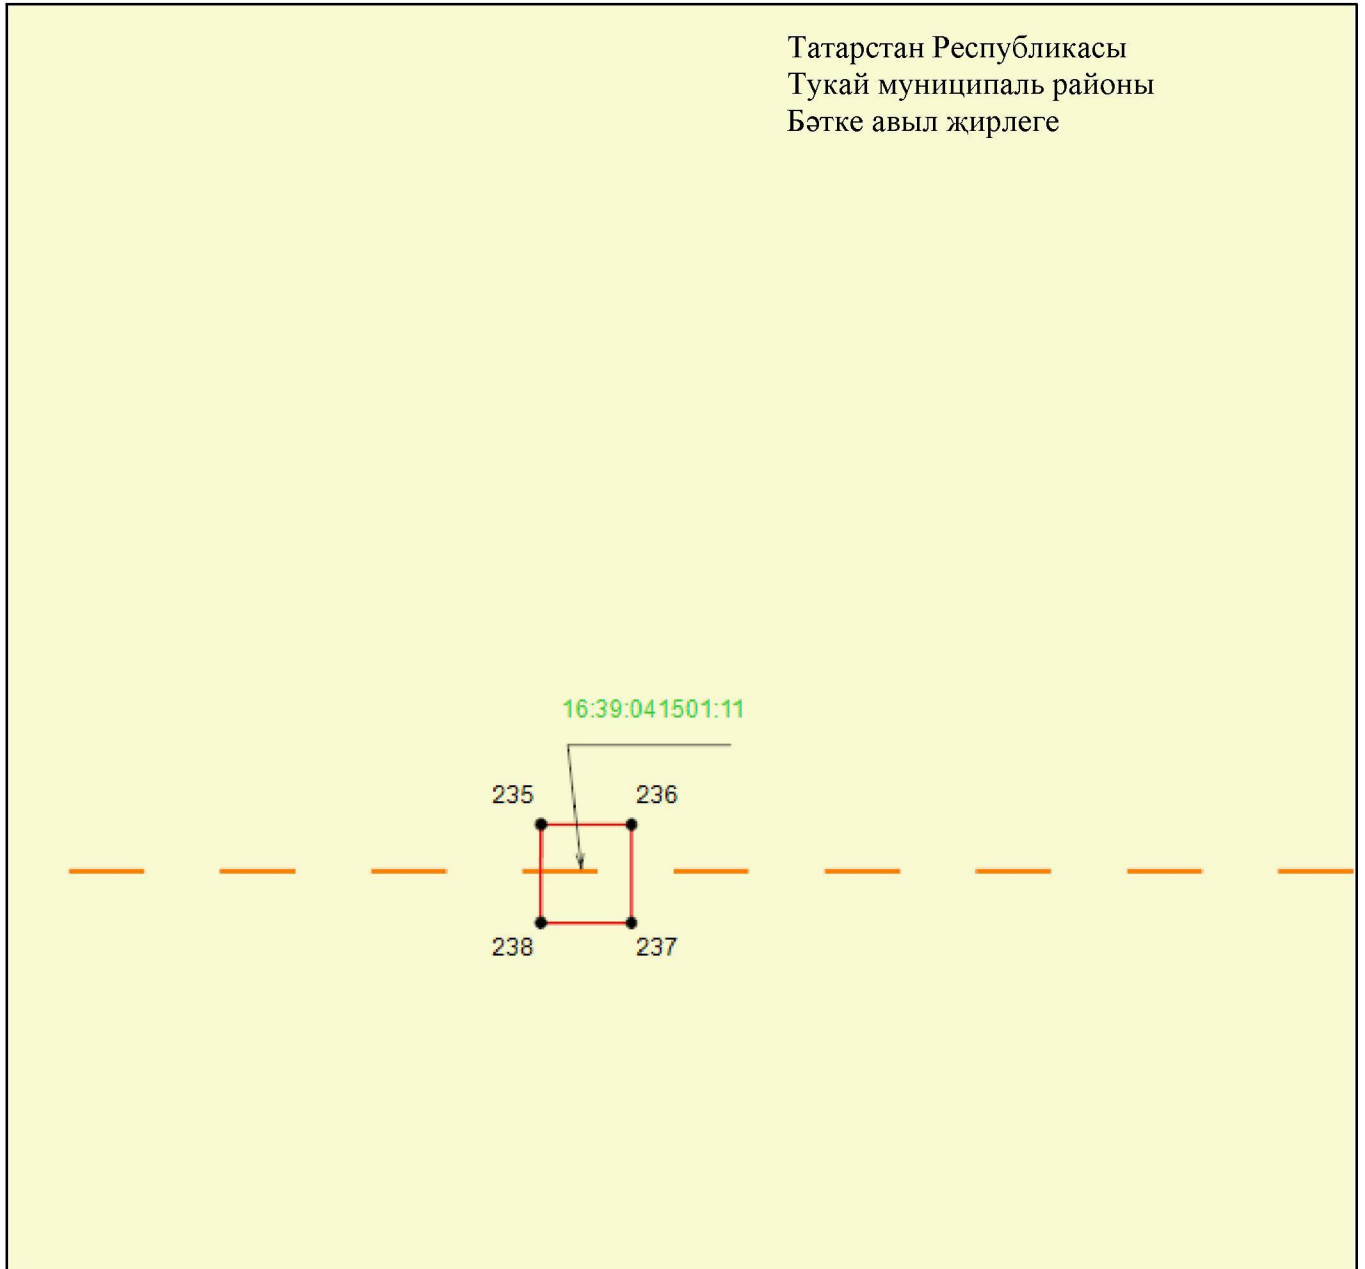

Масштабы 1 : 500


Файдаланыла торган шартлы билгеләр һәм тамгалар:

- 1 – объект чикләренәң характерлы ноктасы билгесе
- — объект чиге
- — инженерлык корылмасының проекттагы урнашу урыны (110 кВ һава линиясе күчәре)
- — җир кишәрлегә чиге
- 16:39:041501:11 – җир кишәрлегенәң кадастр номеры.

## 4 бүлек

«Сидоровка – Түбән Кама ТЭЦ 1, 2 110 кВ һава линиясе» төбәк әһәмиятендәге  
электр челтәре хужалыгы объектның эксплуатацияләү максатларында гавами  
сервитут чикләре урнашу урыны схемасы

2 нче бит, 25 нче махсус төшермә

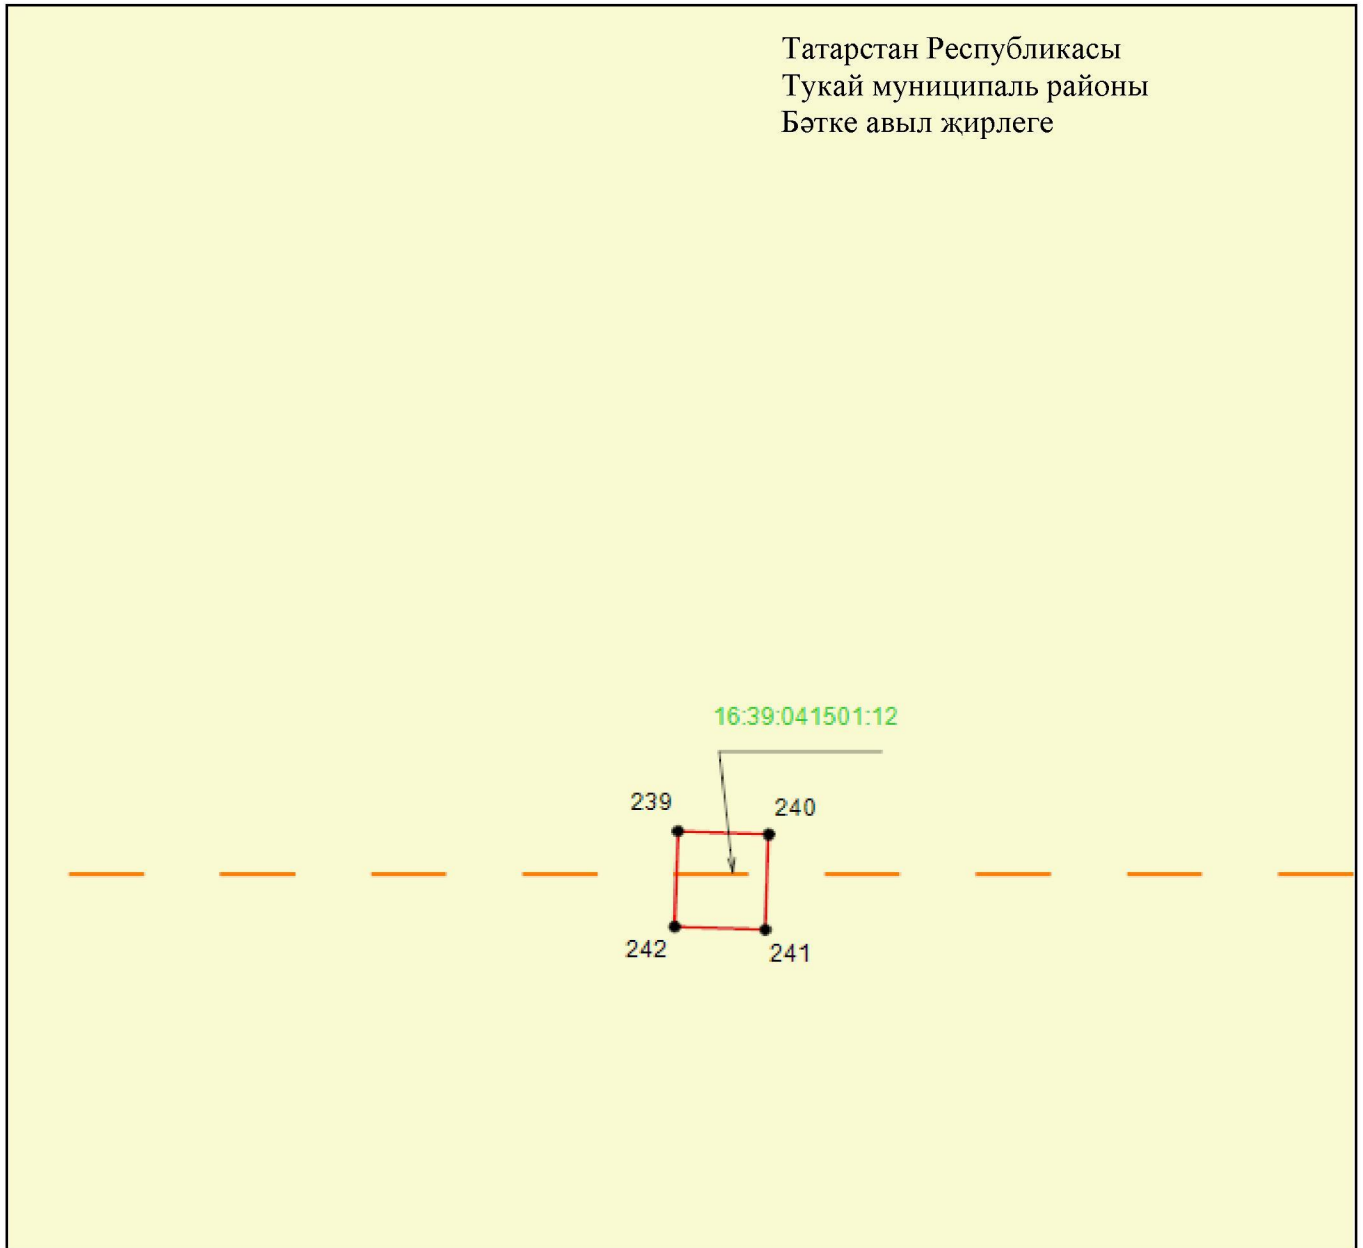

Масштабы 1 : 500

Файдаланыла торган шартлы билгеләр һәм тамгалар:


- 1 – объект чикләренең характерлы ноктасы билгесе
- (red line) – объект чиге
- (dashed orange line) – инженерлык корылмасының проекттагы урнашу урыны (110 кВ һава линиясе күчәре)
- (yellow) – җир кишәрлегә чиге
- 16:39:041501:12 – җир кишәрлегенә кадастр номеры.



## 4 бүлек

«Сидоровка – Түбән Кама ТЭЦ 1, 2 110 кВ һава линиясе» төбәк эһәмиятендәге электр челтәре хужалыгы объектн эксплуатацияләү максатларында гавами сервитут чикләре урнашу урыны схемасы

2 нче бит, 27 нче махсус төшермә

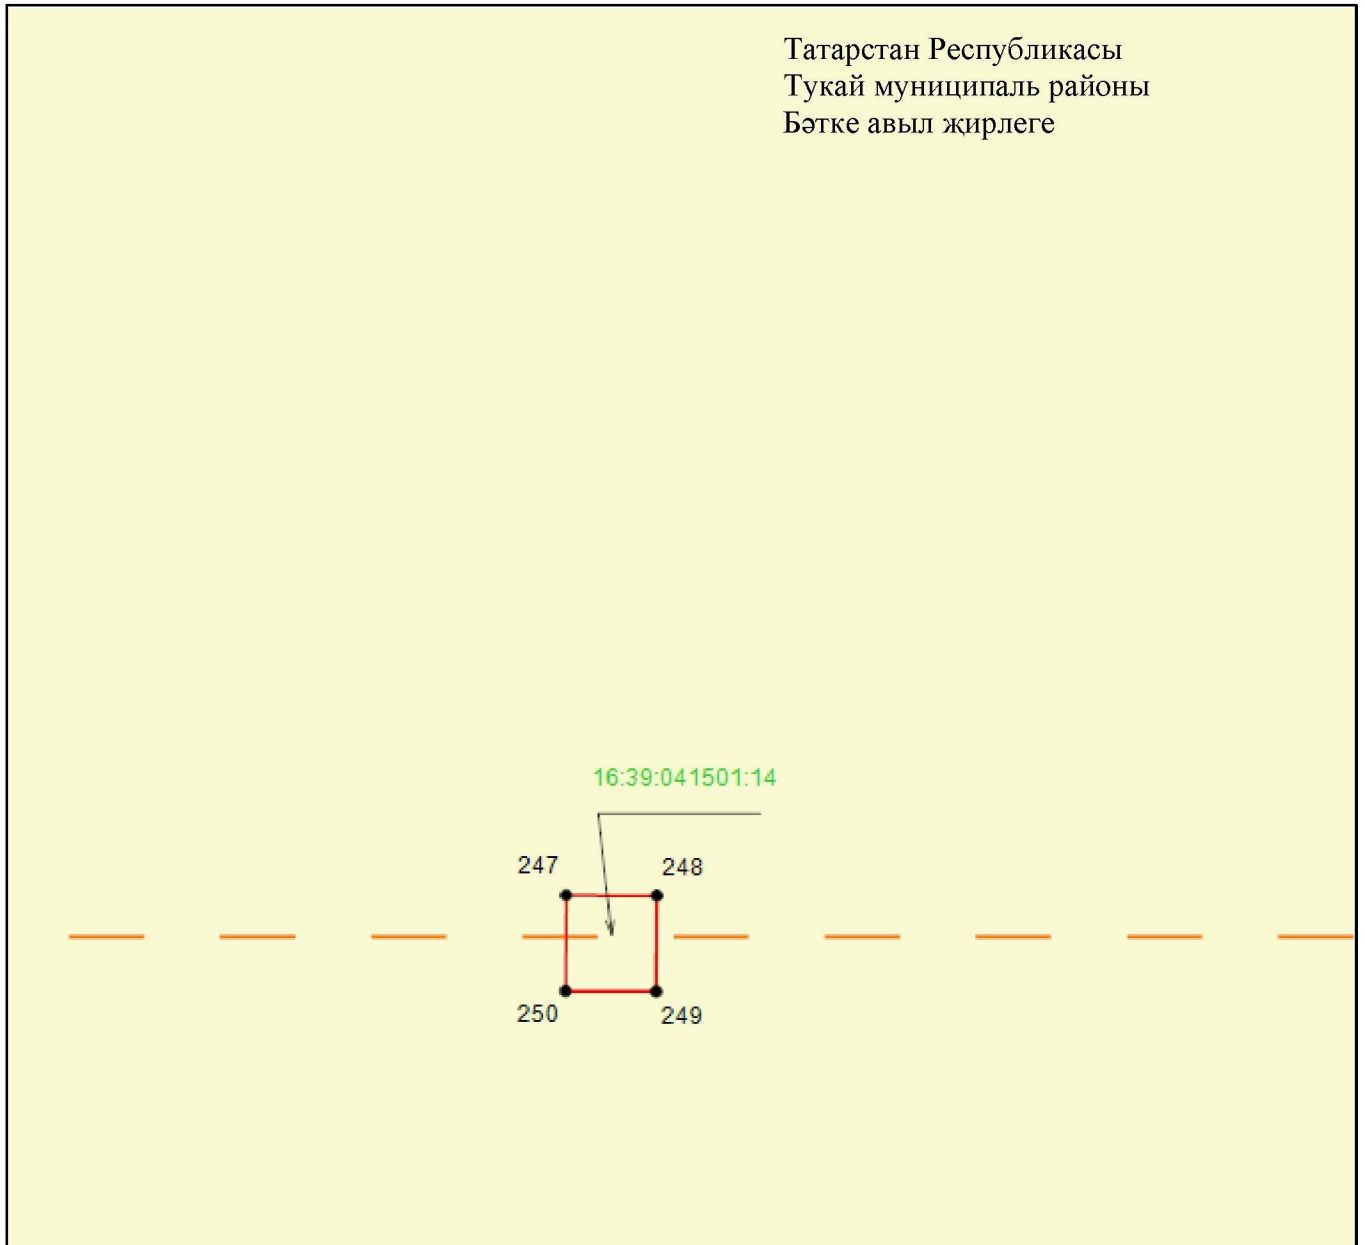

Масштабы 1 : 500


Файдаланыла торган шартлы билгеләр һәм тамгалар:

- 1 – объект чикләренәң характерлы ноктасы билгесе
- — объект чиге
- — инженерлык корылмасының проекттагы урнашу урыны (110 кВ һава линиясе күчәре)
- — жир кишәрлегә чиге
- 16:39:041501:14 – жир кишәрлегенәң кадастр номеры.

## 4 бүлек

«Сидоровка – Түбән Кама ТЭЦ 1, 2 110 кВ һава линиясе» төбәк эһәмиятендәге электр челтәре хужалыгы объектн эксплуатацияләү максатларында гавами сервитут чикләре урнашу урыны схемасы

2 нче бит, 28 нче махсус төшермә

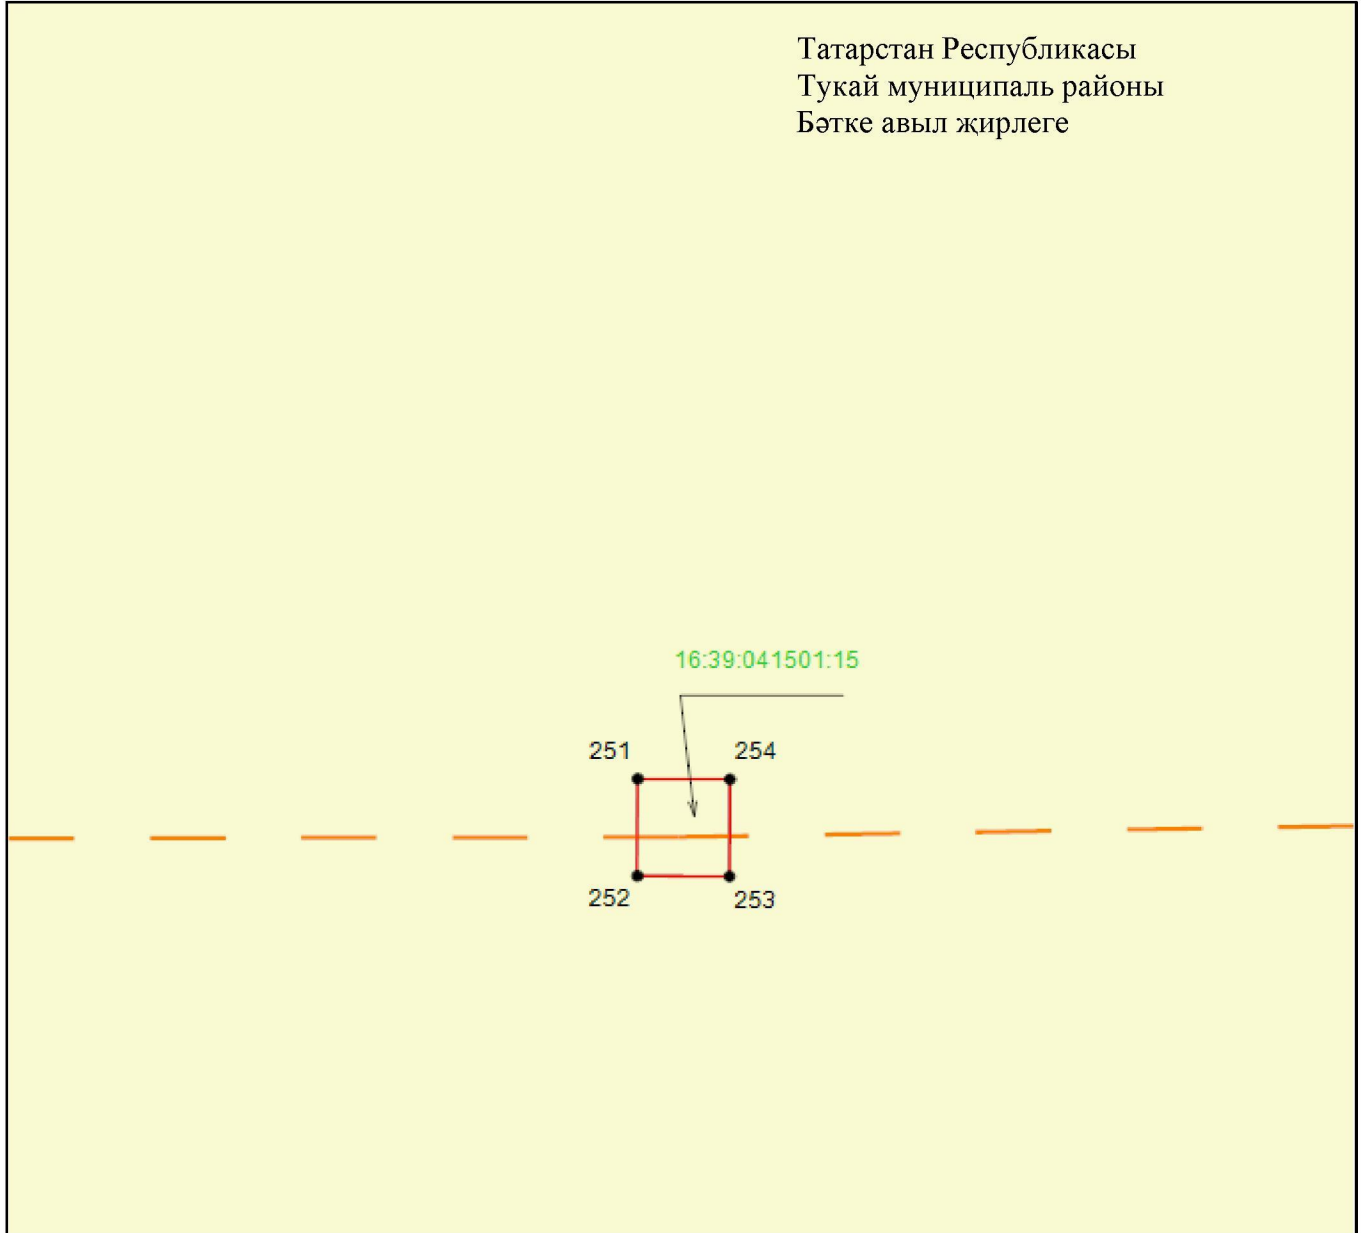

Масштабы 1 : 500

Файдаланыла торган шартлы билгеләр һәм тамгалар:

- 1 – объект чикләренең характерлы ноктасы билгесе
- — объект чиге
- — инженерлык корылмасының проекттагы урнашу урыны (110 кВ һава линиясе күчәре)
- — җир кишәрлегә чиге
- 16:39:041501:15 — җир кишәрлегенең кадастр номеры.