



**ПОСТАНОВЛЕНИЕ**

**КАРАР**

10.11.2022

г.Казань

№ 1192

Об утверждении графического описания местоположения границ памятника природы регионального значения «Турминская дача»

В соответствии с Федеральным законом от 14 марта 1995 года № 33-ФЗ «Об особо охраняемых природных территориях», в целях сохранения сосновых и смешанных насаждений Кабинет Министров Республики Татарстан ПОСТАНОВЛЯЕТ:

1. Утвердить прилагаемое графическое описание местоположения границ памятника природы регионального значения «Турминская дача».

2. Государственному комитету Республики Татарстан по биологическим ресурсам:

обеспечить в установленном порядке представление сведений об изменении границ памятника природы регионального значения «Турминская дача» в публично-правовую компанию «Роскадастр»;

представить в Кабинет Министров Республики Татарстан проект постановления Кабинета Министров Республики Татарстан о внесении соответствующих изменений в Государственный реестр особо охраняемых природных территорий Республики Татарстан.

3. Контроль за исполнением настоящего постановления возложить на Государственный комитет Республики Татарстан по биологическим ресурсам.

Премьер-министр  
Республики Татарстан



А.В.Песошин

Утверждено  
 постановлением  
 Кабинета Министров  
 Республики Татарстан  
 от 10.11. 2022 № 1192

Графическое описание местоположения границ  
 памятника природы регионального значения «Турминская дача»

Раздел 1

Сведения об объекте		
№ п/п	Характеристики объекта	Описание характеристик
1	Местоположение объекта	Республика Татарстан, Кайбицкий муниципальный район, Хозесановское сельское поселение
2	Площадь объекта +/- величина погрешности определения площади (P +/- Дельта P)	1 015 192 кв.м +/- 69 186 кв.м
3	Иные характеристики объекта	-

Раздел 2

Сведения о местоположении границ объекта					
1. Система координат: МСК-16					
2. Сведения о характерных точках границ объекта					
Обозначение характерных точек границ	Координаты, м		Метод определения координат характерной точки	Средняя квадратическая погрешность положения характерной точки (Mt), м	Описание обозначения точки на местности (при наличии)
	X	Y			
1	2	3	4	5	6
-	-	-	-	-	-
3. Сведения о характерных точках части (частей) границы объекта					
Обозначение характерных точек части границы	Координаты, м		Метод определения координат характерной точки	Средняя квадратическая погрешность положения характерной точки (Mt), м	Описание обозначения точки на местности (при наличии)
	X	Y			
1	2	3	4	5	6
Часть № 1					
1	426264.50	1226889.37	Картометрический	12.50	-
2	426361.50	1226994.00	Картометрический	12.50	-
3	426396.43	1227060.24	Картометрический	12.50	-
4	426255.20	1227262.81	Картометрический	12.50	-
5	426252.43	1227264.37	Картометрический	12.50	-
6	426211.50	1227287.38	Картометрический	12.50	-


1	2	3	4	5	6
7	426041.50	1227314.62	Картометрический	12.50	-
8	425931.31	1227284.07	Картометрический	12.50	-
9	425908.52	1227257.16	Картометрический	12.50	-
10	425911.91	1227213.77	Картометрический	12.50	-
11	425848.89	1227161.17	Картометрический	12.50	-
12	425790.16	1227113.67	Картометрический	12.50	-
13	425736.07	1227012.15	Аналитический	7.50	-
14	425734.82	1226959.40	Аналитический	7.50	-
15	425731.43	1226956.67	Картометрический	12.50	-
16	425731.00	1226941.50	Картометрический	12.50	-
17	425755.30	1226926.04	Картометрический	12.50	-
18	425757.57	1226926.15	Аналитический	7.50	-
19	425783.07	1226910.15	Аналитический	7.50	-
20	425878.10	1226849.43	Картометрический	12.50	-
21	426014.07	1226769.39	Картометрический	12.50	-
22	426021.01	1226765.55	Картометрический	12.50	-
1	426264.50	1226889.37	Картометрический	12.50	-
Часть № 2					
23	428200.96	1227680.28	Картометрический	12.50	-
24	428183.39	1227869.97	Картометрический	12.50	-
25	428211.71	1227896.54	Картометрический	12.50	-
26	428245.45	1227937.40	Картометрический	12.50	-
27	428297.76	1228043.06	Картометрический	12.50	-
28	428296.53	1228119.78	Картометрический	12.50	-
29	428242.02	1228128.82	Картометрический	12.50	-
30	428222.12	1228043.55	Картометрический	12.50	-
31	428171.48	1228028.26	Картометрический	12.50	-
32	428076.49	1228086.56	Картометрический	12.50	-
33	428031.52	1228105.82	Картометрический	12.50	-
34	427960.49	1228095.40	Картометрический	12.50	-
35	427953.47	1228148.49	Картометрический	12.50	-
36	427972.86	1228214.18	Картометрический	12.50	-
37	427935.77	1228254.18	Картометрический	12.50	-
38	427942.04	1228382.45	Картометрический	12.50	-
39	427888.25	1228469.44	Картометрический	12.50	-
40	427860.38	1228470.41	Картометрический	12.50	-
41	427854.50	1228465.88	Картометрический	12.50	-
42	427823.00	1228471.25	Картометрический	12.50	-
43	427746.68	1228508.58	Картометрический	12.50	-
44	427609.35	1228454.84	Картометрический	12.50	-
45	427497.50	1228274.29	Картометрический	12.50	-
46	427468.83	1228243.15	Аналитический	2.50	-
47	427339.55	1228147.84	Картометрический	12.50	-
48	427264.54	1228032.16	Картометрический	12.50	-
49	427235.41	1227951.09	Картометрический	12.50	-
50	427209.33	1227850.15	Аналитический	2.50	-
51	427253.32	1227794.90	Аналитический	2.50	-
52	427227.53	1227659.95	Картометрический	12.50	-
53	427196.96	1227652.12	Картометрический	12.50	-



## Раздел 4

План границ объекта –  
памятника природы регионального значения «Турминская дача»

## Обзорная схема

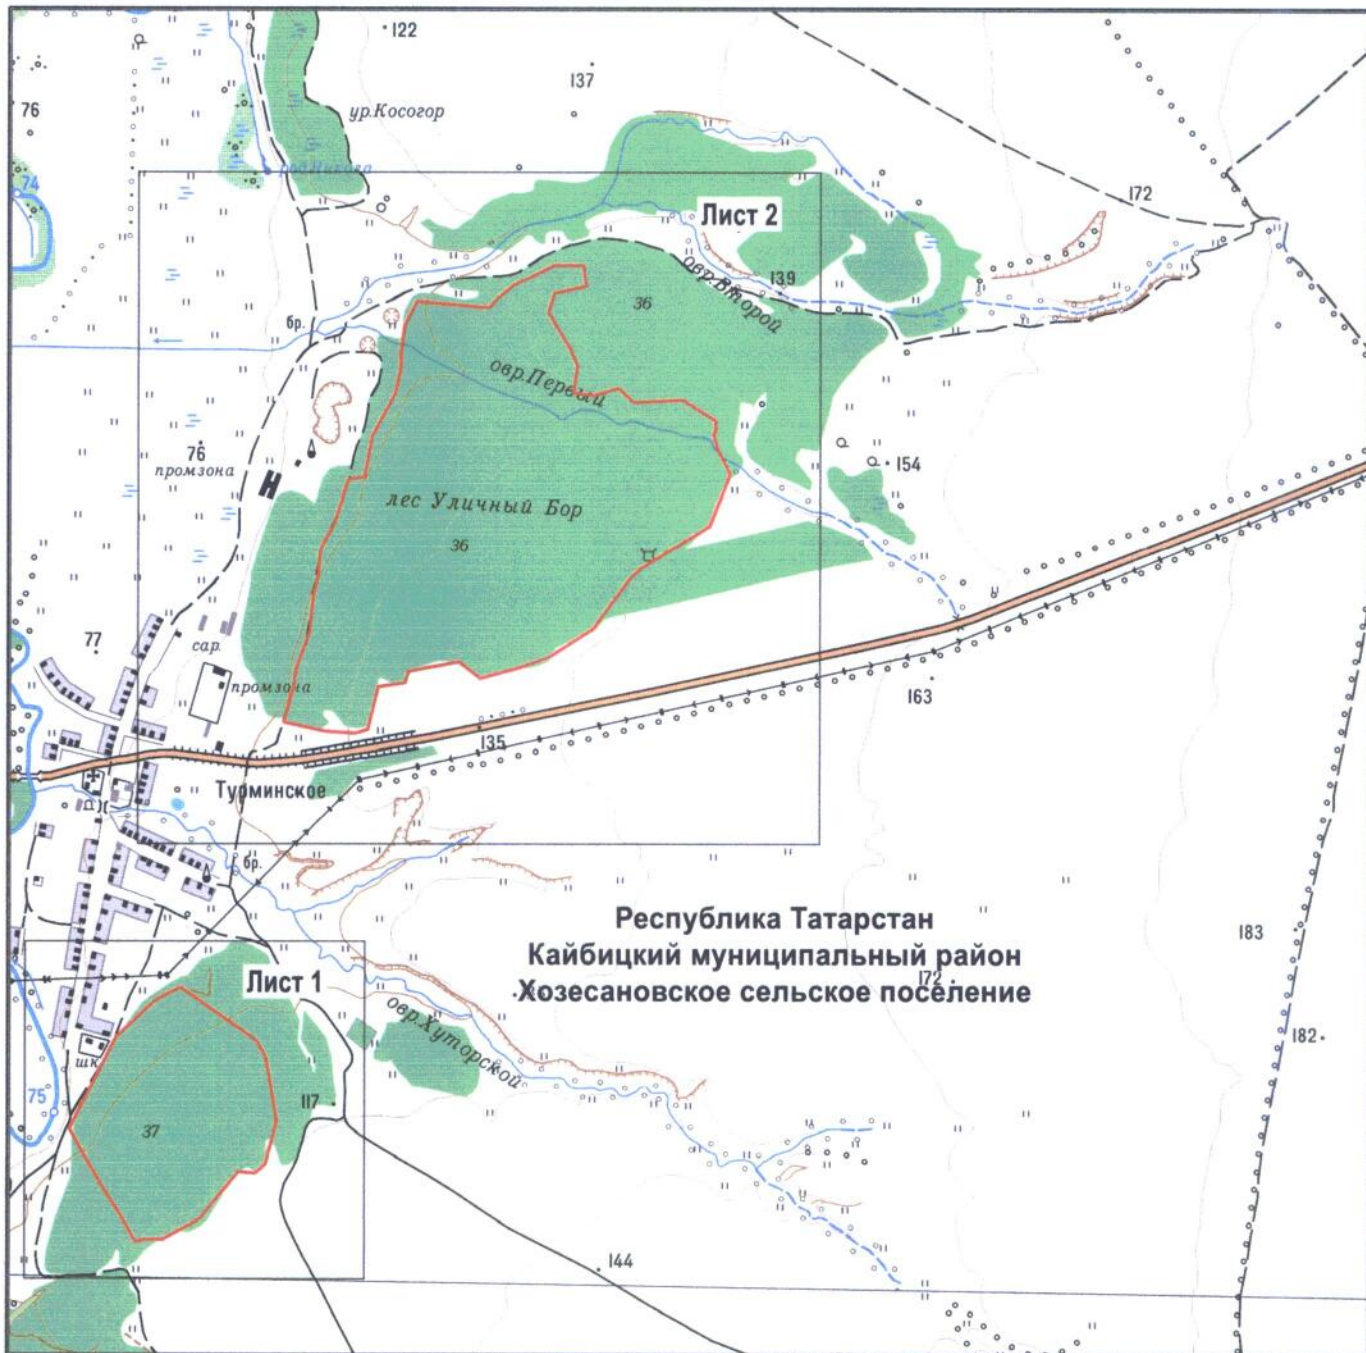

Масштаб 1 : 20 000


Используемые условные знаки и обозначения:

— граница объекта.

## Раздел 4

План границ объекта –  
памятника природы регионального значения «Турминская дача»

Лист 1

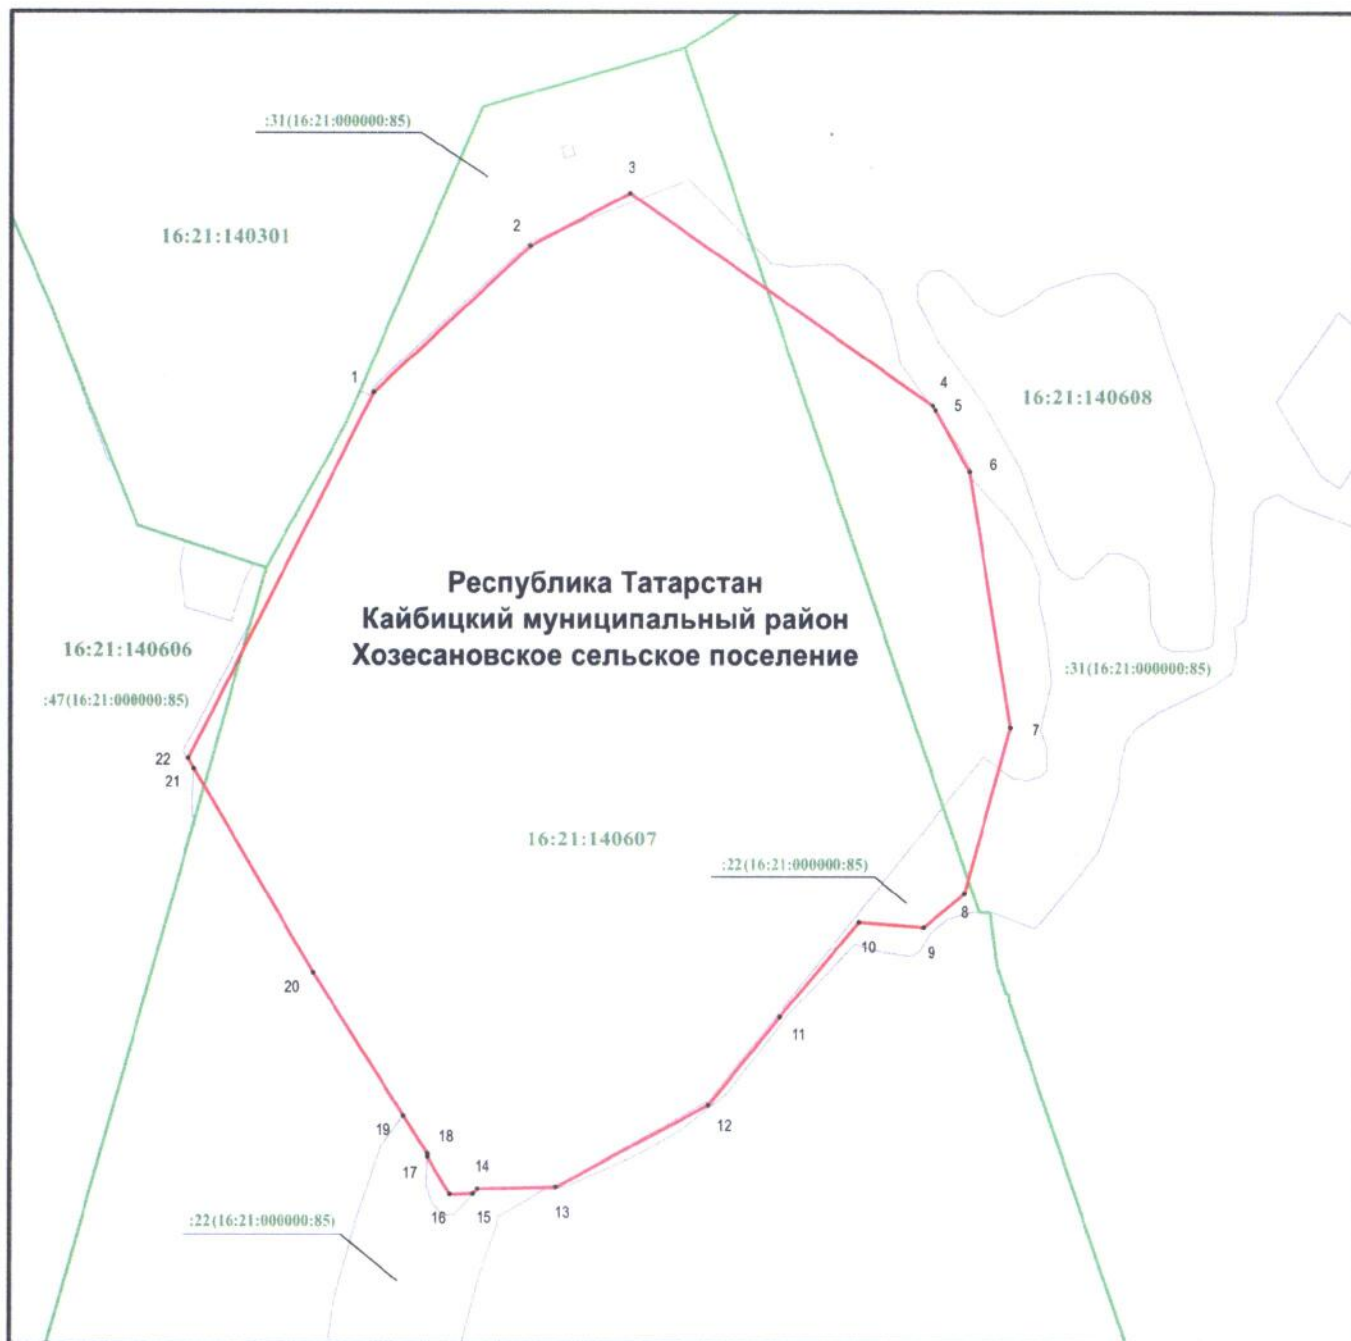

Масштаб 1 : 5 000

Используемые условные знаки и обозначения:

- 1 – обозначение характерной точки границ
- (red line) – граница объекта
- (green line) – граница кадастрового квартала
- (blue line) – граница земельного участка
- 16:21:140607 – номер кадастрового квартала
- :31 – кадастровый номер земельного участка
- (16:21:000000:85) – кадастровый номер единого землепользования.

## Раздел 4

План границ объекта –  
памятника природы регионального значения «Турминская дача»

Лист 2



Масштаб 1 : 10 000

Используемые условные знаки и обозначения:

- 23 – обозначение характерной точки границ
- (red line) – граница объекта
- (green line) – граница кадастрового квартала
- (blue line) – граница земельного участка
- 16:21:140604 – номер кадастрового квартала
- :68 – кадастровый номер земельного участка
- (16:21:000000:1091) – кадастровый номер единого землепользования
- (61) – номер контура.