



ПОСТАНОВЛЕНИЕ

31.03.2026

г.Казань

КАРАР

№ 317

Об установлении публичного сервитута в целях реконструкции и эксплуатации объекта электросетевого хозяйства регионального значения «ВЛ 35 кВ Рангазар – Сарманово 2 с реконструкцией отпайки от ВЛ 35 кВ Рангазар – ПС 167 на ПС 35 кВ Сарманово»

В соответствии с главой V⁷ Земельного кодекса Российской Федерации, постановлением Кабинета Министров Республики Татарстан от 11.12.2025 № 1074 «Об утверждении проекта планировки территории и проекта межевания территории в составе проекта планировки территории, предусматривающих размещение линейного объекта «ВЛ 35 кВ Рангазар – Сарманово 2 с реконструкцией отпайки от ВЛ 35 кВ Рангазар – ПС 167 на ПС 35 кВ Сарманово» на территории Сармановского муниципального района Республики Татарстан», на основании ходатайства акционерного общества «Сетевая компания» (ИНН 1655049111, ОГРН 1021602830930), в целях реконструкции и эксплуатации объекта электросетевого хозяйства регионального значения «ВЛ 35 кВ Рангазар – Сарманово 2 с реконструкцией отпайки от ВЛ 35 кВ Рангазар – ПС 167 на ПС 35 кВ Сарманово» Кабинет Министров Республики Татарстан **ПОСТАНОВЛЯЕТ:**

1. Установить публичный сервитут в целях реконструкции и эксплуатации объекта электросетевого хозяйства регионального значения «ВЛ 35 кВ Рангазар – Сарманово 2 с реконструкцией отпайки от ВЛ 35 кВ Рангазар – ПС 167 на ПС 35 кВ Сарманово» (далее – публичный сервитут) на 30 лет в отношении земель и земельных участков согласно приложению (далее – земельные участки).

2. Утвердить прилагаемое графическое описание местоположения границ публичного сервитута в целях реконструкции и эксплуатации объекта электросетевого хозяйства регионального значения «ВЛ 35 кВ Рангазар – Сарманово 2 с реконструкцией отпайки от ВЛ 35 кВ Рангазар – ПС 167 на ПС 35 кВ Сарманово».

3. Установить, что:

обладателем публичного сервитута является акционерное общество «Сетевая компания»;

расчет и внесение платы за публичный сервитут осуществляются в соответствии со статьей 39⁴⁶ Земельного кодекса Российской Федерации;

срок, в течение которого использование земельных участков в соответствии с разрешенным использованием будет невозможно или существенно затруднено, – 12 месяцев.

4. Министерству земельных и имущественных отношений Республики Татарстан в установленном законодательством порядке в течение пяти рабочих дней со дня принятия настоящего постановления обеспечить:

размещение настоящего постановления на официальном сайте Министерства земельных и имущественных отношений Республики Татарстан в информационно-телекоммуникационной сети «Интернет»;

направление копий настоящего постановления в филиал публично-правовой компании «Роскадастр» по Республике Татарстан, акционерное общество «Сетевая компания».

5. Предложить акционерному обществу «Сетевая компания»:

заключить с правообладателями земельных участков соглашения об осуществлении публичного сервитута;

привести земельные участки в состояние, пригодное для использования в соответствии с их видом разрешенного использования, в срок, установленный пунктом 8 статьи 39⁵⁰ Земельного кодекса Российской Федерации;

снести объекты, размещенные на основании публичного сервитута, в срок, установленный пунктом 9 статьи 39⁵⁰ Земельного кодекса Российской Федерации.

6. Контроль за исполнением настоящего постановления возложить на Министерство земельных и имущественных отношений Республики Татарстан.

Премьер-министр
Республики Татарстан



А.В.Песошин

Приложение
к постановлению
Кабинета Министров
Республики Татарстан
от 31.03. 2026 № 317

Перечень

земельных участков, в отношении которых устанавливается публичный сервитут в целях реконструкции и эксплуатации объекта электросетевого хозяйства регионального значения «ВЛ 35 кВ Рангазар – Сарманово 2 с реконструкцией отпайки от ВЛ 35 кВ Рангазар – ПС 167 на ПС 35 кВ Сарманово»

№ п/п	Кадастровый номер земельного участка / номер кадастрового квартала	Кадастровый номер единого землепользования	Правообладатель земельного участка	Вид права	Местонахождение земельного участка / кадастрового квартала согласно сведениям из Единого государственного реестра недвижимости	Площадь, на которую устанавливается публичный сервитут, кв.метров	Примечание
1	2	3	4	5	6	7	8
1.	16:36:010301:704	-	Физические лица согласно сведениям ЕГРН	Общая долевая собственность	Российская Федерация, Республика Татарстан, Сармановский муниципальный район, кв-л 010301, 704	15	-
2.	16:36:010301:741	-	Физическое лицо согласно сведениям ЕГРН	Собственность	Российская Федерация, Республика Татарстан, Сармановский муниципальный район, кв-л 010301, 741	853	-

1	2	3	4	5	6	7	8
3.	16:36:010301:759	-	Физическое лицо согласно сведениям ЕГРН	Собствен- ность	Республика Татарстан, Сар- мановский муниципальный район, Сармановское сель- ское поселение	225	-
4.	16:36:010301:738	-	Физическое лицо согласно сведениям ЕГРН	Собствен- ность	Российская Федерация, Рес- публика Татарстан, Сарма- новский муниципальный район, кв-л 010301, 738	2 383	-
5.	16:36:010301:769	-	Физическое лицо согласно сведениям ЕГРН	Собствен- ность	Республика Татарстан, Сар- мановский муниципальный район, Сармановское сель- ское поселение	289	-
			Общество с ограни- ченной ответствен- ностью «Агрофирма «Сарман»	Аренда			
6.	16:36:010301:930	-	Муниципальное об- разование Альметь- евское сельское по- селение Сарманов- ского муниципаль- ного района Респуб- лики Татарстан	Собствен- ность	Республика Татарстан, Сар- мановский муниципальный район, Сармановское сель- ское поселение	1538	-
7.	16:36:010301:37	-	Публичное акцио- нерное общество «Татнефть» имени В.Д.Шашина	Собствен- ность	Республика Татарстан, Сармановский муниципаль- ный район	74	-
8.	16:36:030402:3	-	Открытое акционер- ное общество «Тат- нефть» имени В.Д.Шашина	Собствен- ность	Российская Федерация, Рес- публика Татарстан, Сарма- новский муниципальный район, Муртыш-Тамакское	79	-

1	2	3	4	5	6	7	8
					сельское поселение, тер.Ромашкинское месторождение, земельный участок 3		
9.	16:36:030402:111	-	Публичное акционерное общество «Татнефть» имени В.Д.Шашина	Собственность	Республика Татарстан, Сармановский муниципальный район	81	-
10.	16:36:030402:92	-	Публичное акционерное общество «Татнефть» имени В.Д.Шашина	Собственность	Российская Федерация, Республика Татарстан, Сармановский муниципальный район, Муртыш-Тамакское сельское поселение, кв-л 030402, земельный участок 92	194	-
11.	16:36:030402:20	-	Публичное акционерное общество «Татнефть» имени В.Д.Шашина	Собственность	Российская Федерация, Республика Татарстан, Сармановский муниципальный район, Муртыш-Тамакское сельское поселение, тер.Ромашкинское месторождение, земельный участок 20	97	-
12.	16:36:030402:14	-	Публичное акционерное общество «Татнефть» имени В.Д.Шашина	Собственность	Российская Федерация, Республика Татарстан, Сармановский муниципальный район, Муртыш-Тамакское сельское поселение, кв-л 030402, земельный участок 14	67	-
13.	16:36:030402:106	-	Публичное акционерное общество «Татнефть» имени	Собственность	Российская Федерация, Республика Татарстан, Сармановский муниципальный	188	-

1	2	3	4	5	6	7	8
			В.Д.Шашина		район, Муртыш-Тамакское сельское поселение, тер.Ромашкинское месторождение, земельный участок 106		
14.	16:36:000000:2186	-	Акционерное общество «Земельная корпорация «ЭНЕРГИЯ»	Собственность	Республика Татарстан, Сармановский муниципальный район, Муртыш-Тамакское сельское поселение	1 001	-
			Общество с ограниченной ответственностью «Агрофирма «Сарман»	Аренда			
15.	16:36:030402:94	-	Публичное акционерное общество «Татнефть» имени В.Д.Шашина	Собственность	Российская Федерация, Республика Татарстан, Сармановский муниципальный район, Муртыш-Тамакское сельское поселение, тер.Ромашкинское месторождение, земельный участок 94	107	-
16.	16:36:030402:1468	16:36:000000:185	Общество с ограниченной ответственностью «Агрофирма «Сарман»	Общая долевая собственность	Российская Федерация, Республика Татарстан, Сармановский муниципальный район, Муртыш-Тамакское сельское поселение, тер.Павые земли, земельный участок 185	1 427	-
			Физические лица согласно сведениям ЕГРН				
17.	16:36:010301:343	16:36:000000:499	Акционерное общество «Земельная корпорация «ЭНЕРГИЯ»	Собственность	Республика Татарстан, Сармановский муниципальный район, СХПК «Якты кон»	197	-

1	2	3	4	5	6	7	8
			Общество с ограниченной ответственностью Агрофирма «Сарман»	Аренда			
18.	16:36:010301:409	16:36:000000:499	Акционерное общество «Земельная корпорация «ЭНЕРГИЯ»	Собственность	Республика Татарстан, Сармановский муниципальный район, СХПК «Якты кон»	810	-
			Общество с ограниченной ответственностью «Агрофирма «Сарман»	Аренда			
19.	16:36:010301:387	16:36:000000:499	Акционерное общество «Земельная корпорация «ЭНЕРГИЯ»	Собственность	Республика Татарстан, Сармановский муниципальный район, СХПК «Якты кон»	3 890	-
			Общество с ограниченной ответственностью «Агрофирма «Сарман»	Аренда			
20.	16:36:010301:342	16:36:000000:499	Акционерное общество «Земельная корпорация «ЭНЕРГИЯ»	Собственность	Республика Татарстан, Сармановский муниципальный район, СХПК «Якты кон»	2 164	-
			Общество с ограниченной ответственностью «Агрофирма «Сарман»	Аренда			
21.	16:36:010301:336	16:36:000000:499	Акционерное общество «Земельная	Собственность	Республика Татарстан, Сармановский муниципальный	1 689	-

1	2	3	4	5	6	7	8
			корпорация «ЭНЕРГИЯ»		район, СХПК «Якты кон»		
			Общество с ограниченной ответственностью «Агрофирма «Сарман»	Аренда			
22.	16:36:010301:562	16:36:000000:862	Общество с ограниченной ответственностью «Агрофирма «Сарман»	Общая долевая собственность	Республика Татарстан, Сармановский муниципальный район, тер.Паевые земли, земельный участок 862	2 748	-
			Физические лица согласно сведениям ЕГРН				
23.	16:36:010301:523	16:36:000000:862	Общество с ограниченной ответственностью «Агрофирма «Сарман»	Общая долевая собственность	Российская Федерация, Республика Татарстан, Сармановский муниципальный район, тер.Паевые земли, земельный участок 862	109	-
			Физические лица согласно сведениям ЕГРН				
24.	16:36:030402:1435	16:36:000000:225	Общество с ограниченной ответственностью «Агрофирма «Сарман»	Общая долевая собственность	Республика Татарстан, Сармановский муниципальный район, СХПК «Урняк»	10 943	-

1	2	3	4	5	6	7	8
			Физические лица согласно сведениям ЕГРН				
			Общество с ограниченной ответственностью «Агрофирма «Сарман»	Аренда			
25.	16:36:030402:1436	16:36:000000:225	Общество с ограниченной ответственностью «Агрофирма «Сарман»	Общая долевая собственность	Республика Татарстан, Сармановский муниципальный район, СХПК «Урняк»	9 816	-
			Физические лица согласно сведениям ЕГРН				
			Общество с ограниченной ответственностью «Агрофирма «Сарман»	Аренда			
26.	16:36:030402:1437	16:36:000000:225	Общество с ограниченной ответственностью «Агрофирма «Сарман»	Общая долевая собственность	Республика Татарстан, Сармановский муниципальный район, СХПК «Урняк»	13 496	-
			Физические лица согласно сведениям ЕГРН				
			Общество с ограниченной ответственностью «Агрофирма «Сарман»	Аренда			

1	2	3	4	5	6	7	8
27.	16:36:030402:1434	16:36:000000:530	Муниципальное образование «Муртыш-Тамакское сельское поселение» Сармановского муниципального района Республики Татарстан	Собственность	Республика Татарстан, Сармановский муниципальный район	5 649	-
28.	16:36:030402:1433	16:36:000000:530	Муниципальное образование «Муртыш-Тамакское сельское поселение» Сармановского муниципального района Республики Татарстан	Собственность	Республика Татарстан, Сармановский муниципальный район	160	-
29.	16:36:030402:1339	16:36:000000:497	Акционерное общество «Земельная корпорация «ЭНЕРГИЯ»	Собственность	Республика Татарстан, Сармановский муниципальный район, СХПК «Урняк»	860	-
			Общество с ограниченной ответственностью «Агрофирма «Сарман»	Аренда			
30.	16:36:030402:1372	16:36:000000:497	Акционерное общество «Земельная корпорация «ЭНЕРГИЯ»	Собственность	Республика Татарстан, Сармановский муниципальный район, СХПК «Урняк»	906	-

1	2	3	4	5	6	7	8
			Общество с ограниченной ответственностью «Агрофирма «Сарман»	Аренда			
31.	16:36:030402:1357	16:36:000000:497	Акционерное общество «Земельная корпорация «ЭНЕРГИЯ»	Собственность	Республика Татарстан, Сармановский муниципальный район, СХПК «Урняк»	510	-
			Общество с ограниченной ответственностью «Агрофирма «Сарман»	Аренда			
32.	16:36:030402:1400	16:36:000000:497	Акционерное общество «Земельная корпорация «ЭНЕРГИЯ»	Собственность	Республика Татарстан, Сармановский муниципальный район, СХПК «Урняк»	221	-
			Общество с ограниченной ответственностью «Агрофирма «Сарман»	Аренда			
33.	16:36:030402:1326	16:36:000000:497	Акционерное общество «Земельная корпорация «ЭНЕРГИЯ»	Собственность	Республика Татарстан, Сармановский муниципальный район, СХПК «Урняк»	1 596	-
			Общество с ограниченной ответственностью «Агрофирма «Сарман»	Аренда			

1	2	3	4	5	6	7	8
34.	16:36:030402:1358	16:36:000000:497	Акционерное общество «Земельная корпорация «ЭНЕРГИЯ»	Собственность	Республика Татарстан, Сармановский муниципальный район, СХПК «Урняк»	2 277	-
			Общество с ограниченной ответственностью «Агрофирма «Сарман»	Аренда			
35.	16:36:030402:1401	16:36:000000:497	Акционерное общество «Земельная корпорация «ЭНЕРГИЯ»	Собственность	Республика Татарстан, Сармановский муниципальный район, СХПК «Урняк»	33	-
			Общество с ограниченной ответственностью «Агрофирма «Сарман»	Аренда			
36.	16:36:010301:642	16:36:000000:776	Муниципальное образование «Альметьевское сельское поселение» Сармановского муниципального района Республики Татарстан	Собственность	Республика Татарстан, Сармановский муниципальный район, Альметьевское сельское поселение	694	-
37.	16:36:010301:605	16:36:000000:776	Муниципальное образование «Альметьевское сельское поселение» Сармановского муниципального района	Собственность	Республика Татарстан, Сармановский муниципальный район, Альметьевское сельское поселение	254	-

1	2	3	4	5	6	7	8
			Республики Татарстан				
38.	16:36:010301:450	16:36:000000:533	Муниципальное образование «Сармановское сельское поселение» Сармановского муниципального района Республики Татарстан	Собственность	Республика Татарстан, Сармановский муниципальный район	903	-
39.	16:36:010301:402	16:36:000000:448	Публичное акционерное общество «Татнефть» имени В.Д.Шашина	Аренда	Республика Татарстан, Сармановский муниципальный район, земли СХПК «Урняк», опоры № 1 – 12, 14 – 47, 49 – 56	48	-
40.	16:36:010301	-	-	Государственная собственность (неразграниченная)	-	35	Идентифицируется по графическому описанию границ публичного сервитута
41.	16:36:030402	-	-	Государственная собственность (неразграниченная)	-	1349	Идентифицируется по графическому описанию

1	2	3	4	5	6	7	8
							границ публич- ного сер- витута
Итого						69 975	-

Утверждено
постановлением
Кабинета Министров
Республики Татарстан
от 31.03. 2026 № 317

Графическое описание местоположения границ публичного сервитута
в целях реконструкции и эксплуатации объекта электросетевого хозяйства
регионального значения «ВЛ 35 кВ Рангазар – Сарманово 2 с реконструкцией
отпайки от ВЛ 35 кВ Рангазар – ПС 167 на ПС 35 кВ Сарманово»

Раздел 1

Сведения об объекте		
№ п/п	Характеристики объекта	Описание характеристик
1.	Местоположение объекта	Республика Татарстан, Сармановский муниципальный район, Сармановское сельское поселение, Муртыш-Тамакское сельское поселение
2.	Площадь объекта +/- величина погрешности определения площади (P +/- Дельта P)	69 975 кв.метров +/- 93 кв.метра
3.	Иные характеристики объекта	Кадастровые номера земельных участков, в отношении которых установлен публичный сервитут: 16:36:010301:704, 16:36:010301:741, 16:36:010301:759, 16:36:010301:738, 16:36:010301:769, 16:36:010301:930, 16:36:010301:37, 16:36:030402:3, 16:36:030402:111, 16:36:030402:92, 16:36:030402:20, 16:36:030402:14, 16:36:030402:106, 16:36:000000:2186, 16:36:030402:94, 16:36:030402:1468 (16:36:000000:185), 16:36:010301:343 (16:36:000000:499), 16:36:010301:409 (16:36:000000:499), 16:36:010301:387 (16:36:000000:499), 16:36:010301:342 (16:36:000000:499), 16:36:010301:336 (16:36:000000:499), 16:36:010301:562 (16:36:000000:862), 16:36:010301:523 (16:36:000000:862), 16:36:030402:1435 (16:36:000000:225), 16:36:030402:1436 (16:36:000000:225), 16:36:030402:1437 (16:36:000000:225), 16:36:030402:1434 (16:36:000000:530), 16:36:030402:1433 (16:36:000000:530), 16:36:030402:1339 (16:36:000000:497),

		<p>16:36:030402:1372 (16:36:000000:497), 16:36:030402:1357 (16:36:000000:497), 16:36:030402:1400 (16:36:000000:497), 16:36:030402:1326 (16:36:000000:497), 16:36:030402:1358 (16:36:000000:497), 16:36:030402:1401 (16:36:000000:497), 16:36:010301:642 (16:36:000000:776), 16:36:010301:605 (16:36:000000:776), 16:36:010301:450 (16:36:000000:533), 16:36:010301:402 (16:36:000000:448). Номера кадастровых кварталов, в отношении которых устанавливается публичный сервитут: 16:36:010301, 16:36:030402.</p>
--	--	--


Раздел 2

Сведения о местоположении границ объекта					
1. Система координат: МСК-16					
2. Сведения о характерных точках границ объекта					
Обозначение характерных точек границ	Координаты, м		Метод определения координат характерной точки	Средняя квадратическая погрешность положения характерной точки (Mt), м	Описание обозначения точки на местности (при наличии)
	X	Y			
1	2	3	4	5	6
1	414415.68	2336395.65	Аналитический	0.1	-
2	414416.71	2336398.89	Аналитический	0.1	-
3	414415.63	2336402.11	Аналитический	0.1	-
4	414382.37	2336447.13	Аналитический	0.1	-
5	414301.11	2336557.18	Аналитический	0.1	-
6	413555.69	2337566.57	Аналитический	0.1	-
7	412931.69	2338553.42	Аналитический	0.1	-
8	412927.45	2338555.96	Аналитический	0.1	-
9	412674.28	2338574.68	Аналитический	0.1	-
10	412670.06	2338573.16	Аналитический	0.1	-
11	412122.07	2338045.36	Аналитический	0.1	-
12	410261.64	2337089.94	Аналитический	0.1	-
13	409634.61	2337124.49	Аналитический	0.1	-
14	409631.33	2337123.62	Аналитический	0.1	-
15	409629.18	2337120.98	Аналитический	0.1	-
16	409628.99	2337117.59	Аналитический	0.1	-
17	409630.84	2337114.73	Аналитический	0.1	-
18	409634.01	2337113.50	Аналитический	0.1	-
19	410262.52	2337078.87	Аналитический	0.1	-
20	410265.34	2337079.47	Аналитический	0.1	-
21	412127.81	2338035.94	Аналитический	0.1	-
22	412129.11	2338036.88	Аналитический	0.1	-
23	412675.92	2338563.53	Аналитический	0.1	-
24	412923.87	2338545.20	Аналитический	0.1	-
25	413546.50	2337560.53	Аналитический	0.1	-
26	413546.72	2337560.20	Аналитический	0.1	-
27	414292.26	2336550.64	Аналитический	0.1	-
28	414373.52	2336440.59	Аналитический	0.1	-
29	414406.78	2336395.57	Аналитический	0.1	-
30	414409.55	2336393.60	Аналитический	0.1	-
31	414412.95	2336393.63	Аналитический	0.1	-
1	414415.68	2336395.65	Аналитический	0.1	-
3. Сведения о характерных точках части (частей) границы объекта					
Обозначение характерных точек части границы	Координаты, м		Метод определения координат характерной точки	Средняя квадратическая погрешность положения характерной точки (Mt), м	Описание обозначения точки на местности (при наличии)
	X	Y			
1	2	3	4	5	6
-	-	-	-	-	-

Раздел 4

Схема расположения границ публичного сервитута
в целях реконструкции и эксплуатации объекта электросетевого хозяйства
регионального значения «ВЛ 35 кВ Рангазар – Сарманово 2 с реконструкцией
отпайки от ВЛ 35 кВ Рангазар – ПС 167 на ПС 35 кВ Сарманово»

Обзорная схема границ объекта

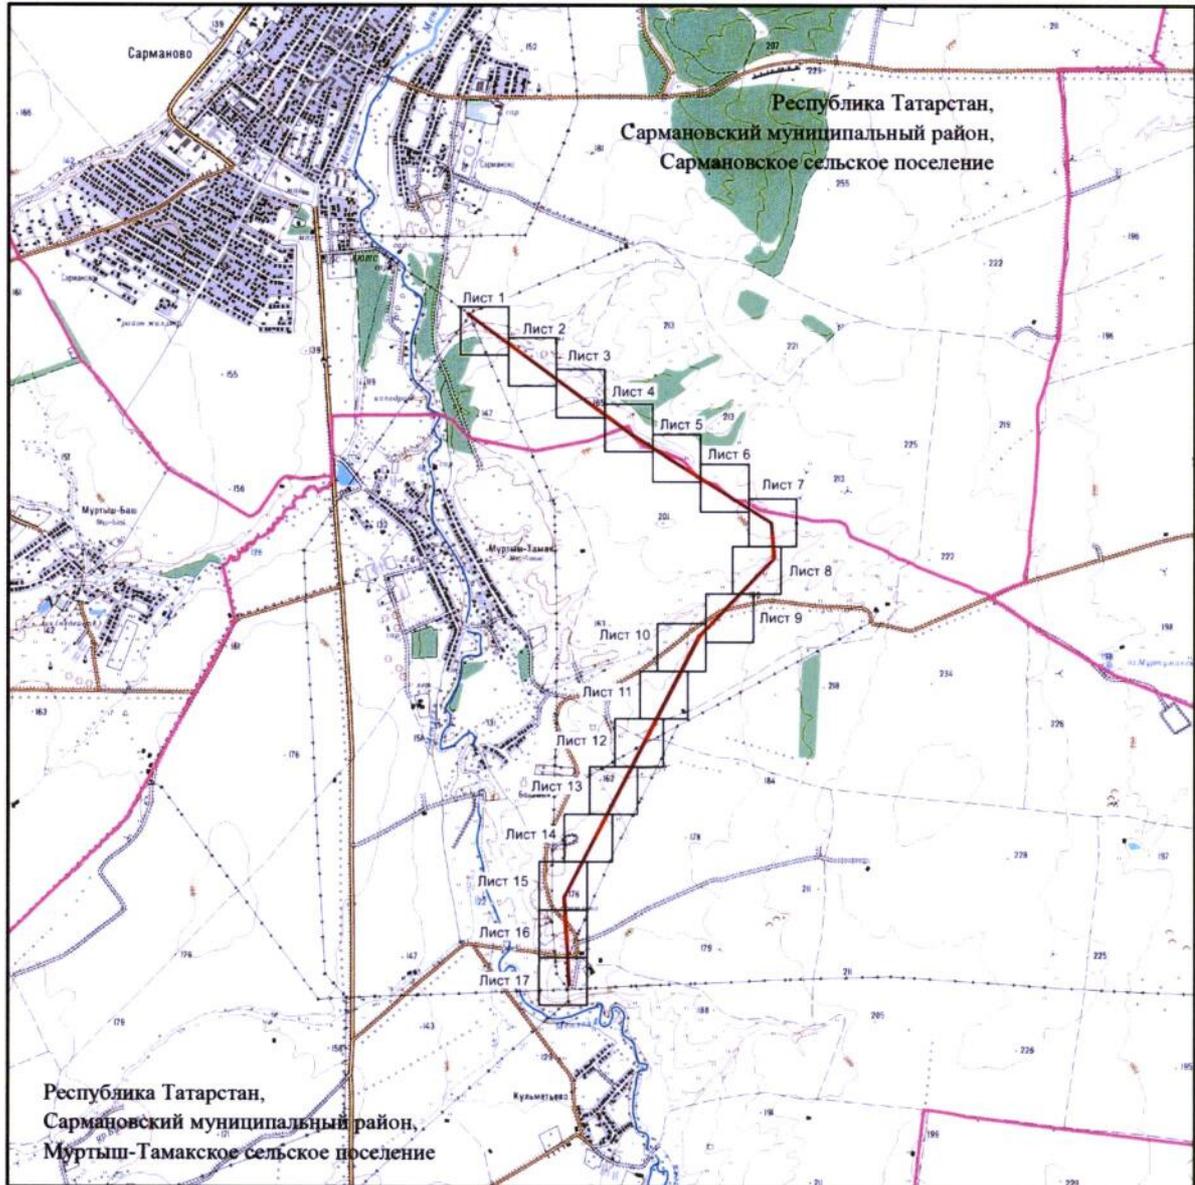


Масштаб 1 : 50 000

Используемые условные знаки и обозначения:

- — граница объекта
- — ось инженерного сооружения
- — граница сельского поселения.

Схема расположения границ публичного сервитута
в целях реконструкции и эксплуатации объекта электросетевого хозяйства
регионального значения «ВЛ 35 кВ Рангазар – Сарманово 2 с реконструкцией
отпайки от ВЛ 35 кВ Рангазар – ПС 167 на ПС 35 кВ Сарманово»

Лист 1

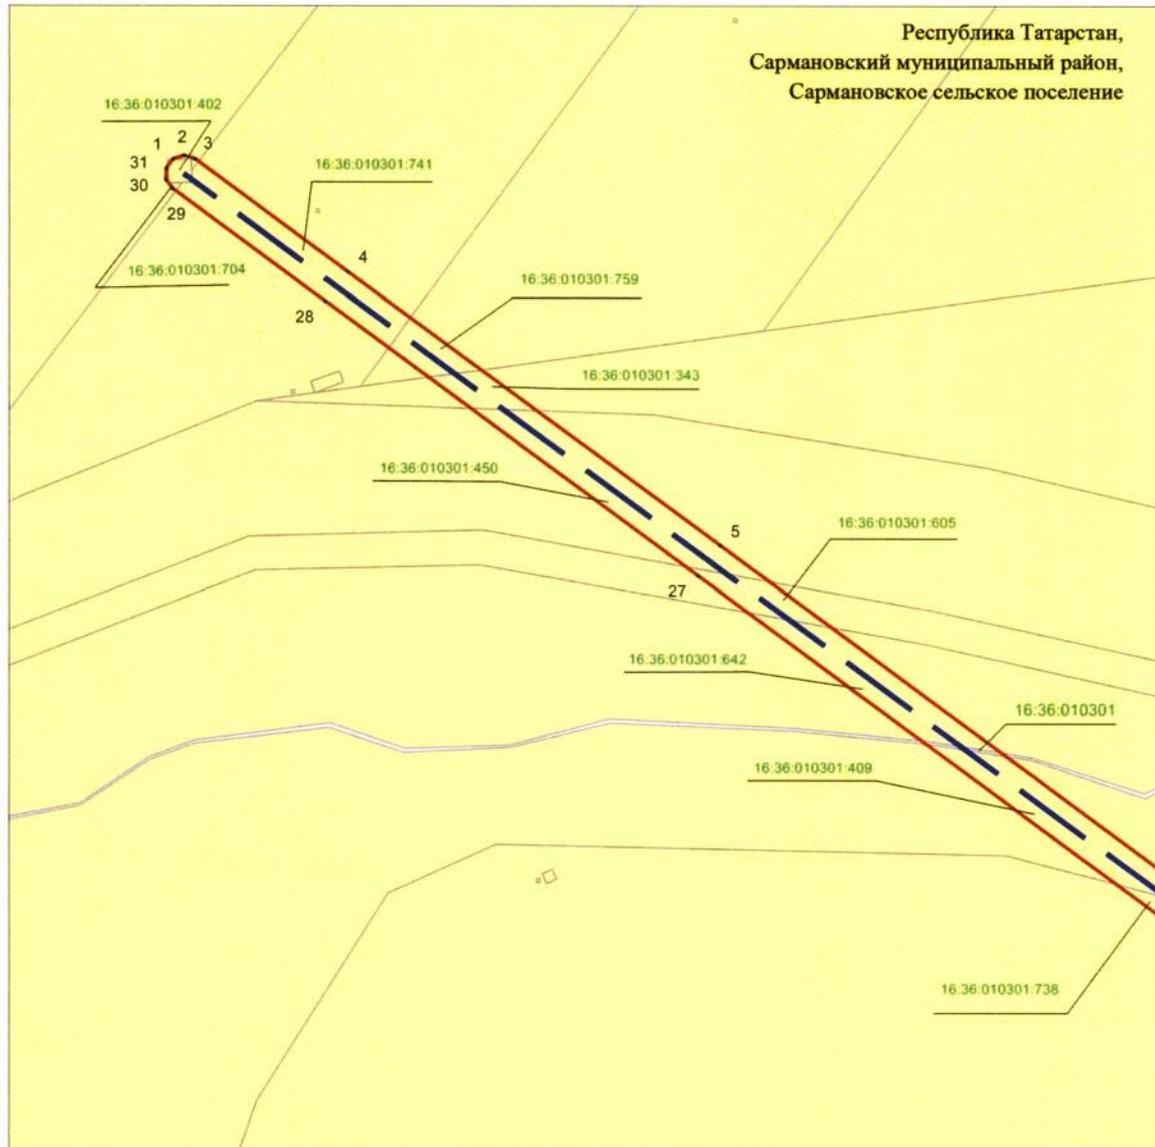


Масштаб 1 : 2 000

Используемые условные знаки и обозначения:

- 1 – характерная точка границ объекта
- — — — — граница объекта
- — — — — ось инженерного сооружения
- — земельный участок
- 16:36:010301:402 — кадастровый номер земельного участка
- 16:36:010301 — кадастровый номер квартала.

**Схема расположения границ публичного сервитута
в целях реконструкции и эксплуатации объекта электросетевого хозяйства
регионального значения «ВЛ 35 кВ Рангазар – Сарманово 2 с реконструкцией
отпайки от ВЛ 35 кВ Рангазар – ПС 167 на ПС 35 кВ Сарманово»**

Лист 2

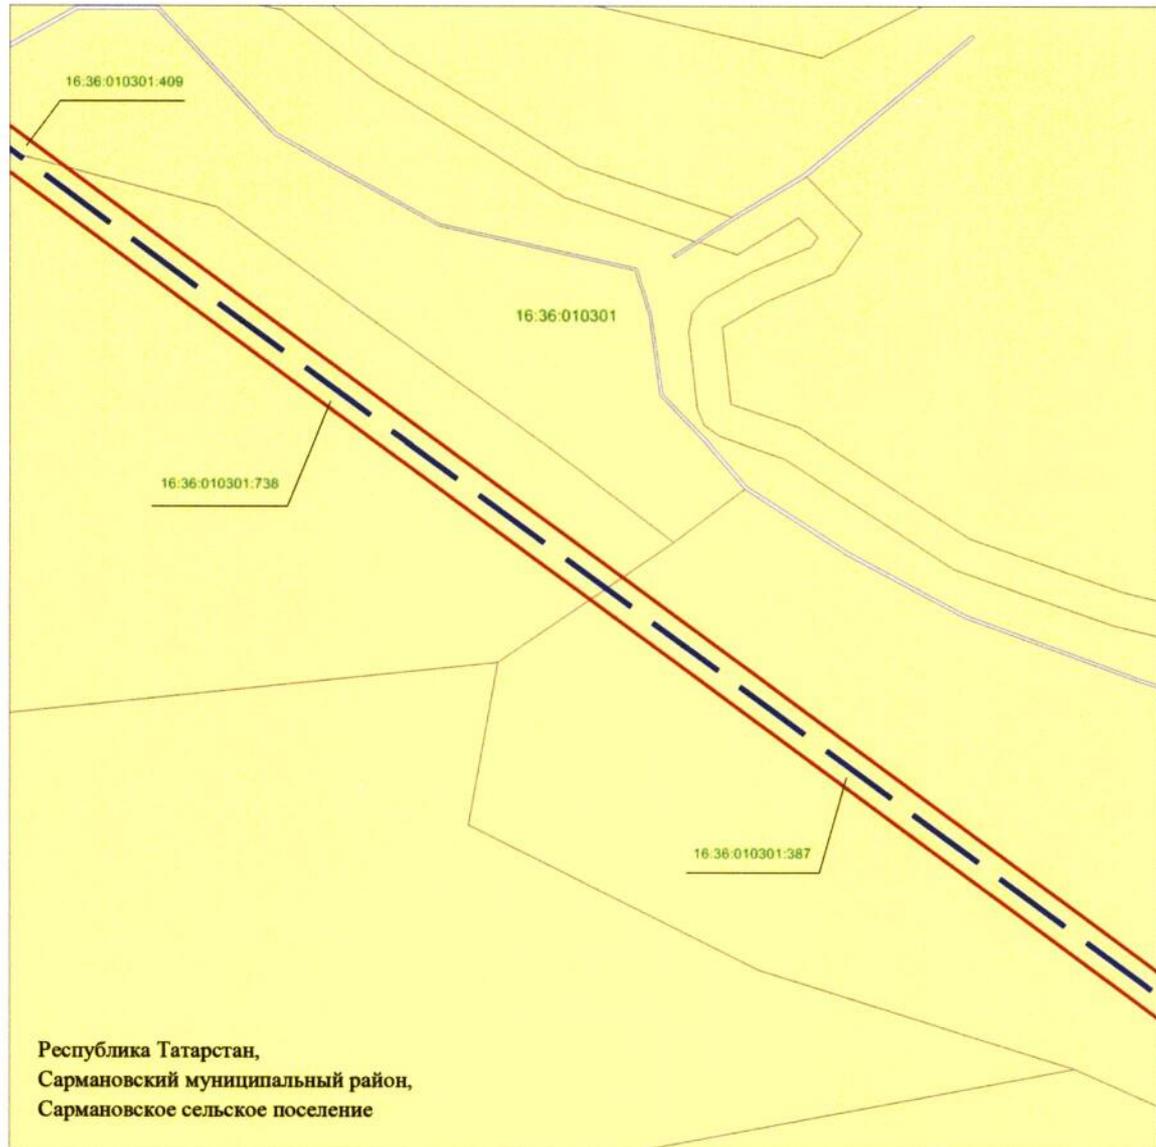


Масштаб 1 : 2 000

Используемые условные знаки и обозначения:

- | | |
|---|--|
| • 1 | – характерная точка границ объекта |
|  | – граница объекта |
|  | – ось инженерного сооружения |
|  | – земельный участок |
| 16.36.010301.387 | – кадастровый номер земельного участка |
| 16.36.010301 | – кадастровый номер квартала. |

Схема расположения границ публичного сервитута
в целях реконструкции и эксплуатации объекта электросетевого хозяйства
регионального значения «ВЛ 35 кВ Рангазар – Сарманово 2 с реконструкцией
отпайки от ВЛ 35 кВ Рангазар – ПС 167 на ПС 35 кВ Сарманово»

Лист 3

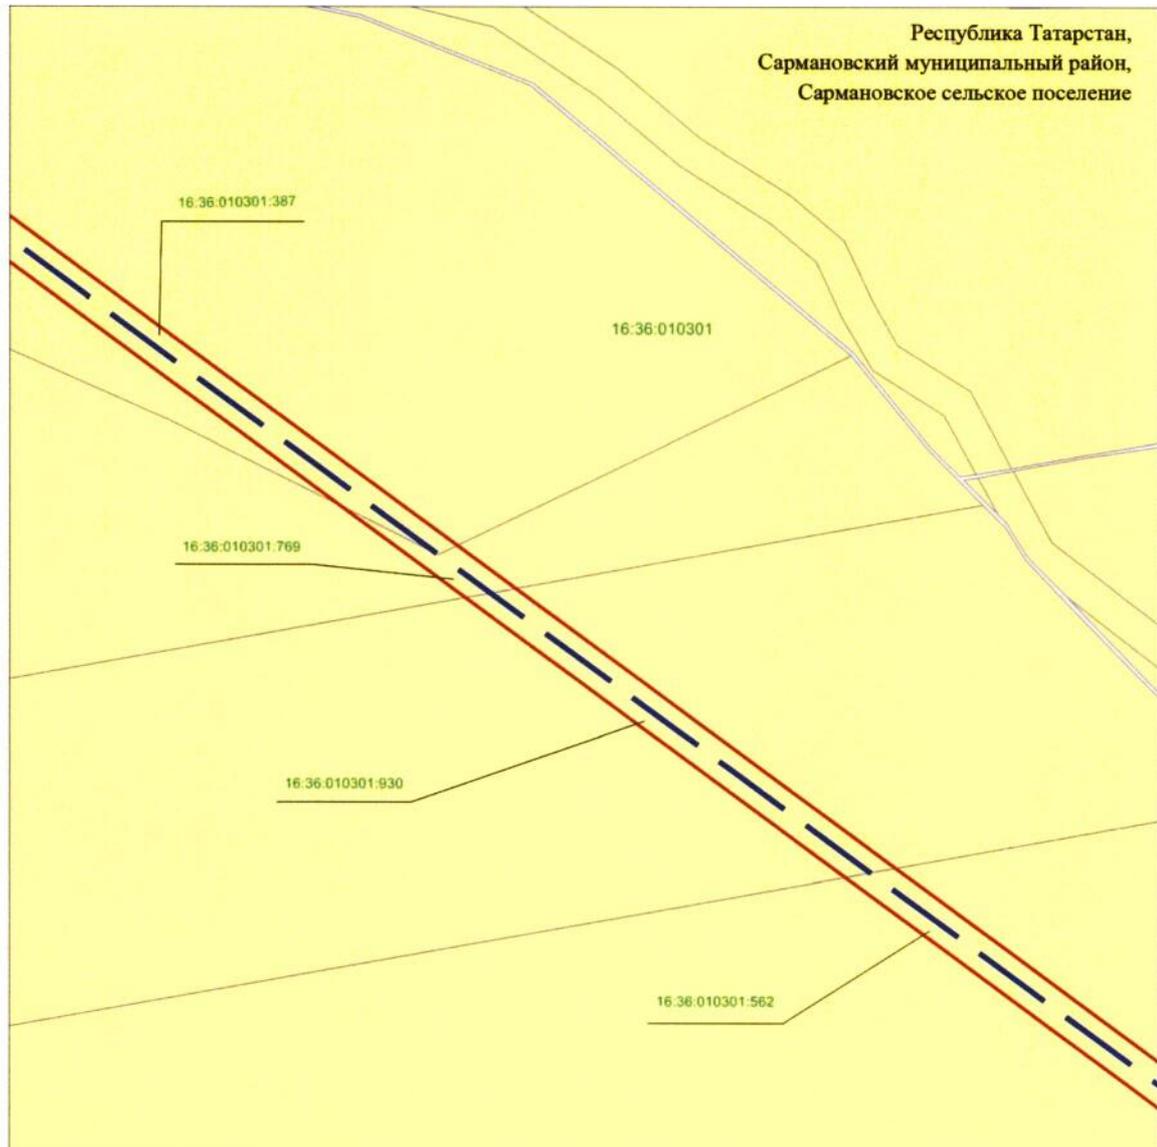


Масштаб 1 : 2 000

Используемые условные знаки и обозначения:

- 1 – характерная точка границ объекта
- — — — — граница объекта
- — — — — ось инженерного сооружения
- — земельный участок
- 16.36.010301.387 — кадастровый номер земельного участка
- 16.36.010301 — кадастровый номер квартала.

Схема расположения границ публичного сервитута
в целях реконструкции и эксплуатации объекта электросетевого хозяйства
регионального значения «ВЛ 35 кВ Рангазар – Сарманово 2 с реконструкцией
отпайки от ВЛ 35 кВ Рангазар – ПС 167 на ПС 35 кВ Сарманово»

Лист 4

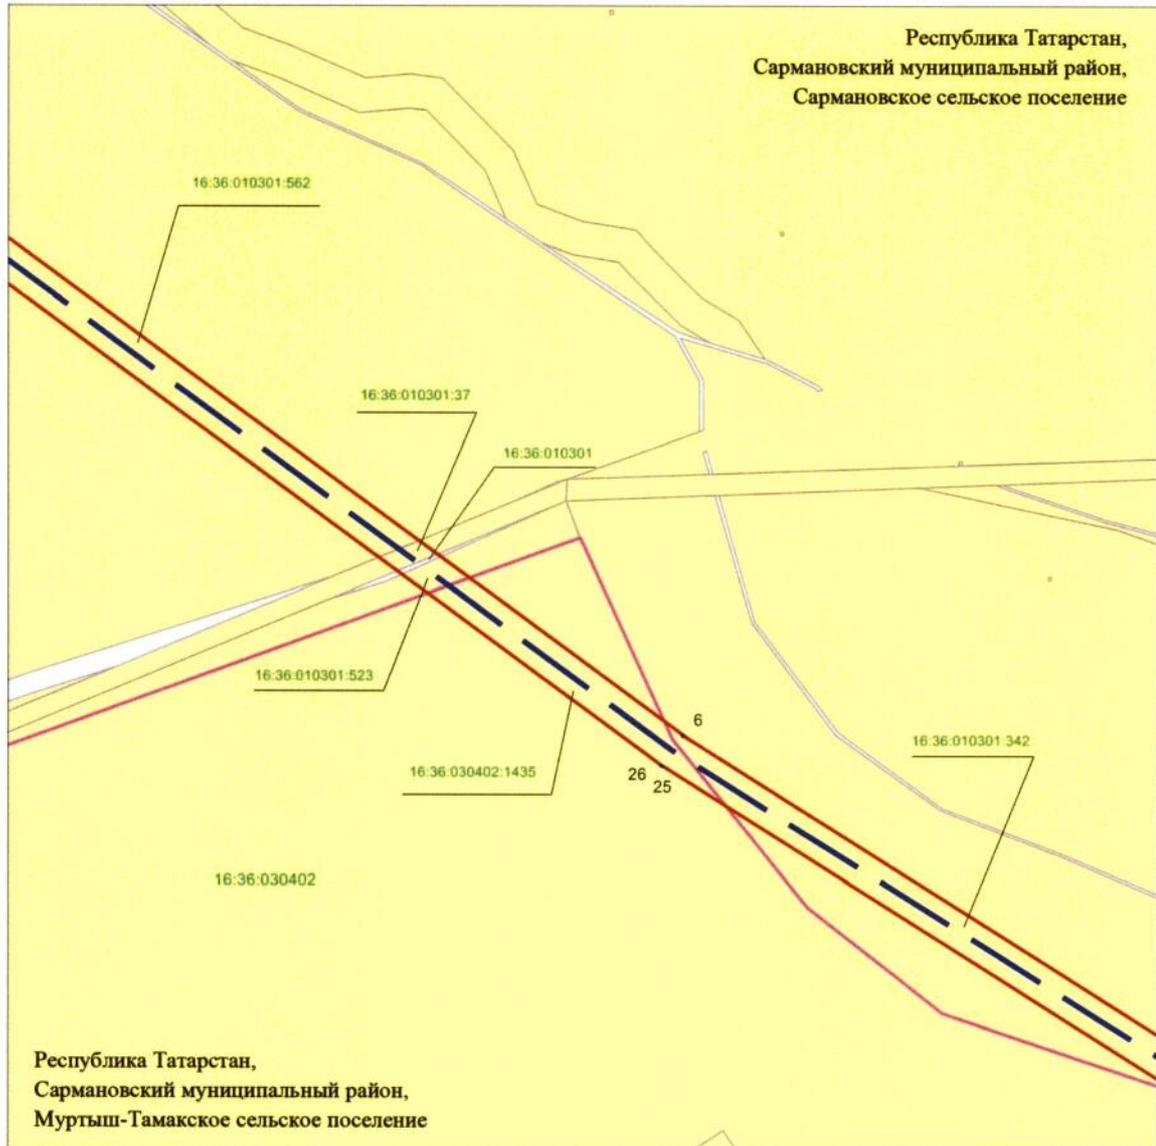


Масштаб 1 : 2 000

Используемые условные знаки и обозначения:

- 1 – характерная точка границ объекта
- — — — — граница объекта
- — — — — ось инженерного сооружения
- — — — — граница кадастрового квартала
- — земельный участок
- 16:36:010301:342 — кадастровый номер земельного участка
- 16:36:010301 — кадастровый номер квартала
- — — — — граница сельского поселения.

Схема расположения границ публичного сервитута
в целях реконструкции и эксплуатации объекта электросетевого хозяйства
регионального значения «ВЛ 35 кВ Рангазар – Сарманово 2 с реконструкцией
отпайки от ВЛ 35 кВ Рангазар – ПС 167 на ПС 35 кВ Сарманово»

Лист 5

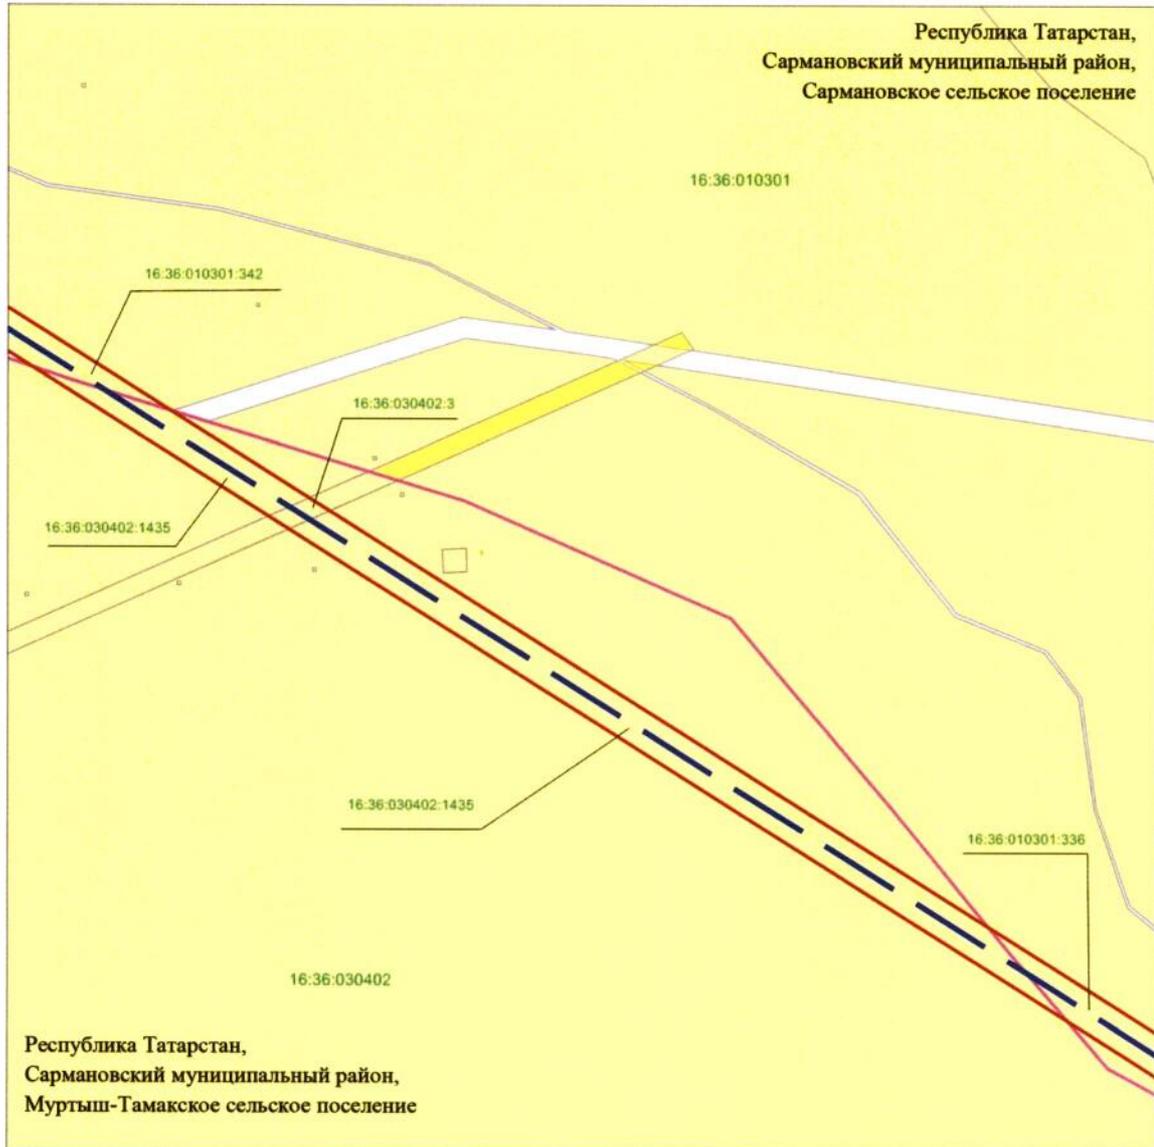


Масштаб 1 : 2 000

Используемые условные знаки и обозначения:

- 1 – характерная точка границ объекта
- — — — — граница объекта
- — — — — ось инженерного сооружения
- — — — — граница кадастрового квартала
- — земельный участок
- 16:36:010301:342 — кадастровый номер земельного участка
- 16:36:010301 — кадастровый номер квартала
- — — — — граница сельского поселения.

Схема расположения границ публичного сервитута
в целях реконструкции и эксплуатации объекта электросетевого хозяйства
регионального значения «ВЛ 35 кВ Рангазар – Сарманово 2 с реконструкцией
отпайки от ВЛ 35 кВ Рангазар – ПС 167 на ПС 35 кВ Сарманово»

Лист 6

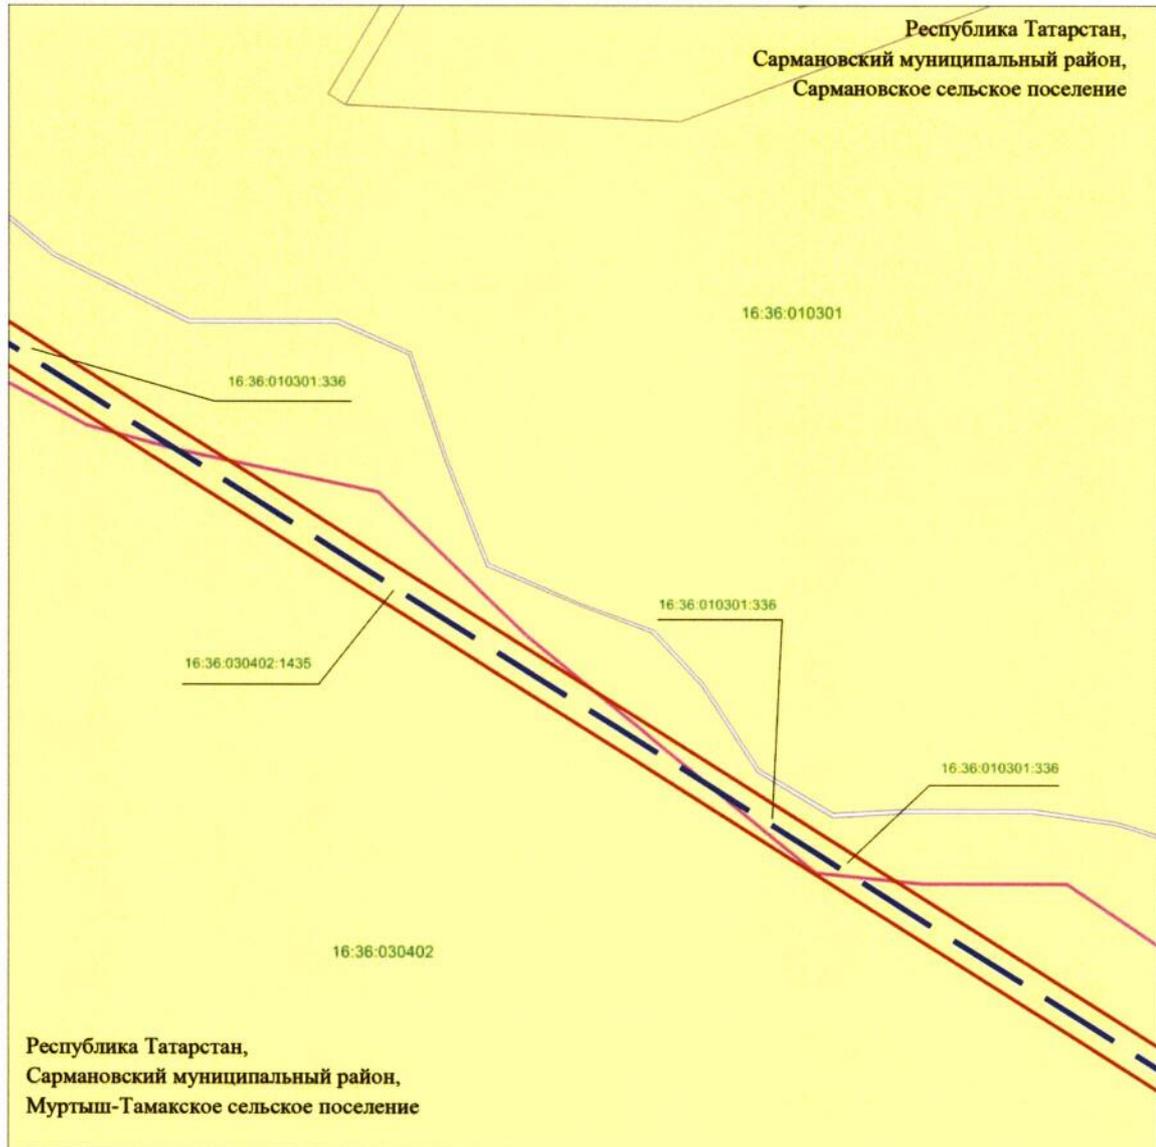


Масштаб 1 : 2 000

Используемые условные знаки и обозначения:

- 1 – характерная точка границ объекта
- (red line) – граница объекта
- (blue dashed line) – ось инженерного сооружения
- (green line) – граница кадастрового квартала
- (white box) – земельный участок
- 16.36:010301:336 – кадастровый номер земельного участка
- 16.36:010301 – кадастровый номер квартала
- (pink line) – граница сельского поселения.

**Схема расположения границ публичного сервитута
в целях реконструкции и эксплуатации объекта электросетевого хозяйства
регионального значения «ВЛ 35 кВ Рангазар – Сарманово 2 с реконструкцией
отпайки от ВЛ 35 кВ Рангазар – ПС 167 на ПС 35 кВ Сарманово»**

Лист 7

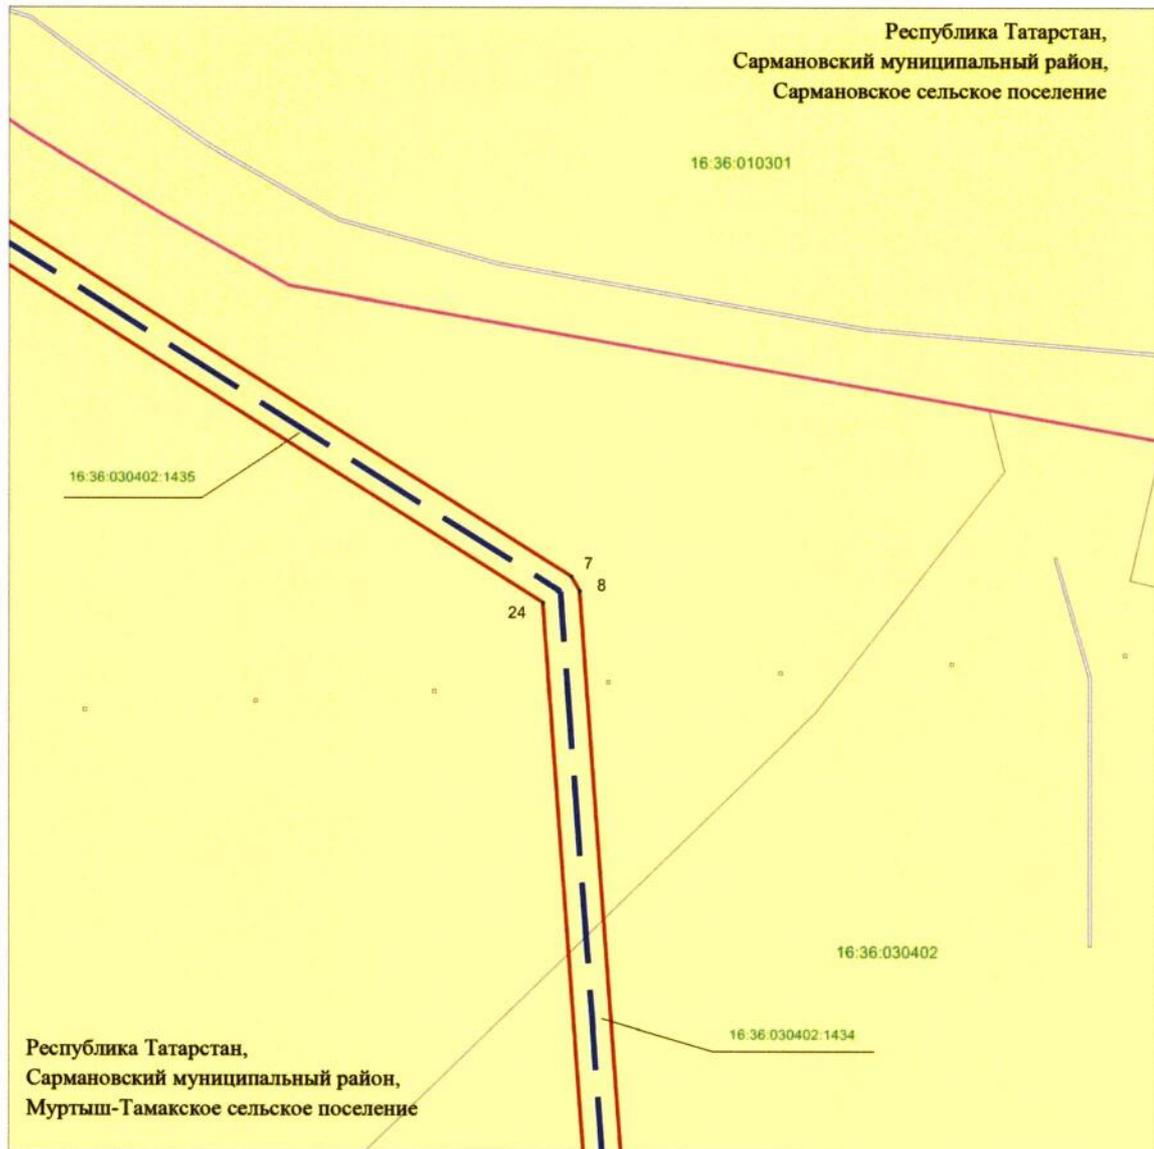

Масштаб 1 : 2 000

Используемые условные знаки и обозначения:

- 1 – характерная точка границ объекта
- – граница объекта
- - - – ось инженерного сооружения
- – граница кадастрового квартала
- земельный участок
- 16:36:030402:1434 – кадастровый номер земельного участка
- 16:36:010301 – кадастровый номер квартала
- – граница сельского поселения.

Схема расположения границ публичного сервитута
в целях реконструкции и эксплуатации объекта электросетевого хозяйства
регионального значения «ВЛ 35 кВ Рангазар – Сарманово 2 с реконструкцией
отпайки от ВЛ 35 кВ Рангазар – ПС 167 на ПС 35 кВ Сарманово»

Лист 8




Масштаб 1 : 2 000

Используемые условные знаки и обозначения:

- 1 – характерная точка границ объекта
- — граница объекта
- — ось инженерного сооружения
- — земельный участок
- 16:36:030402:1434 — кадастровый номер земельного участка
- 16:36:030402 — кадастровый номер квартала.

Схема расположения границ публичного сервитута
в целях реконструкции и эксплуатации объекта электросетевого хозяйства
регионального значения «ВЛ 35 кВ Рангазар – Сарманово 2 с реконструкцией
отпайки от ВЛ 35 кВ Рангазар – ПС 167 на ПС 35 кВ Сарманово»

Лист 9

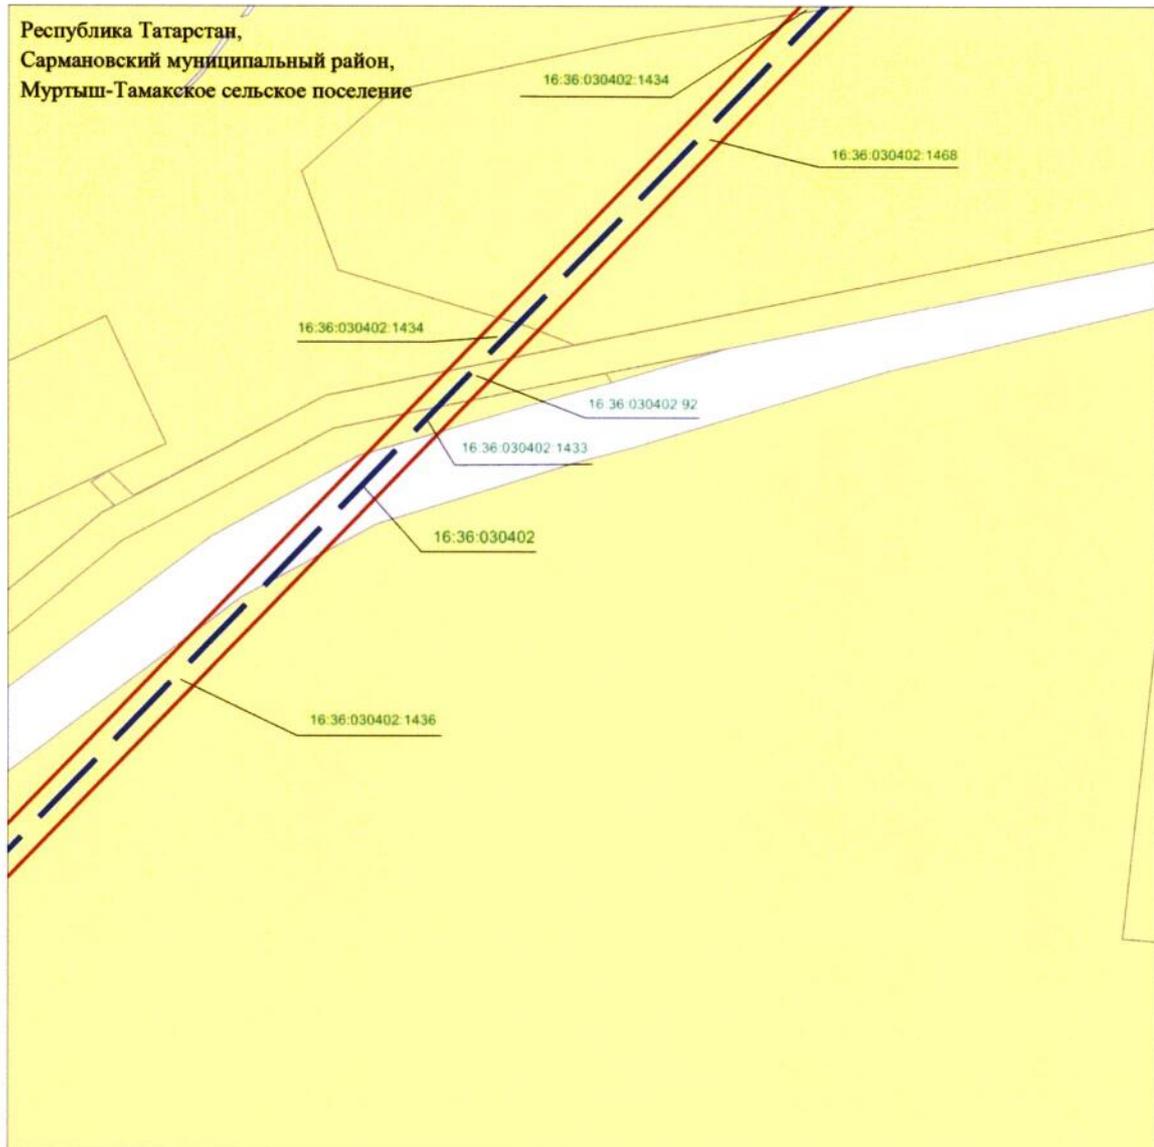


Масштаб 1 : 2 000

Используемые условные знаки и обозначения:

- 1 – характерная точка границ объекта
- — — — — граница объекта
- — — — — ось инженерного сооружения
- — земельный участок
- 16:36:030402:1434 — кадастровый номер земельного участка
- 16:36:030402 — кадастровый номер квартала.

Схема расположения границ публичного сервитута
в целях реконструкции и эксплуатации объекта электросетевого хозяйства
регионального значения «ВЛ 35 кВ Рангазар – Сарманово 2 с реконструкцией
отпайки от ВЛ 35 кВ Рангазар – ПС 167 на ПС 35 кВ Сарманово»

Лист 10

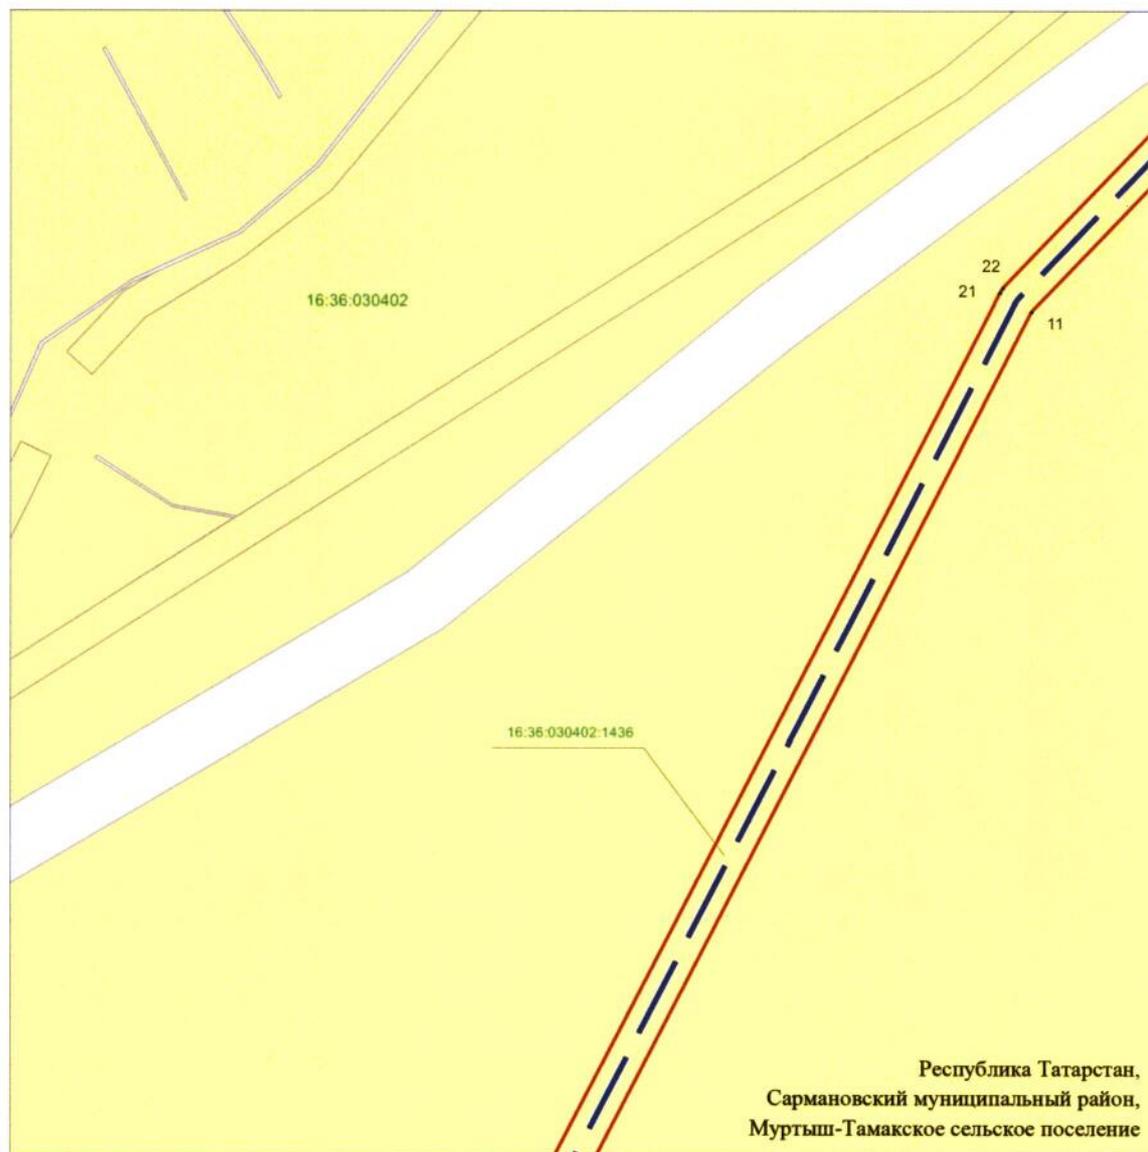

Масштаб 1 : 2 000

Используемые условные знаки и обозначения:

- 1 – характерная точка границ объекта
- — граница объекта
- — ось инженерного сооружения
- — земельный участок
- 16:36:030402:1436 — кадастровый номер земельного участка
- 16:36:030402 — кадастровый номер квартала.

Схема расположения границ публичного сервитута
в целях реконструкции и эксплуатации объекта электросетевого хозяйства
регионального значения «ВЛ 35 кВ Рангазар – Сарманово 2 с реконструкцией
отпайки от ВЛ 35 кВ Рангазар – ПС 167 на ПС 35 кВ Сарманово»

Лист 11




Масштаб 1 : 2 000

Используемые условные знаки и обозначения:

- 1 – характерная точка границ объекта
- — граница объекта
- — ось инженерного сооружения
- — земельный участок
- 16:36:030402:1436 — кадастровый номер земельного участка
- 16:36:030402 — кадастровый номер квартала.

Схема расположения границ публичного сервитута
в целях реконструкции и эксплуатации объекта электросетевого хозяйства
регионального значения «ВЛ 35 кВ Рангазар – Сарманово 2 с реконструкцией
отпайки от ВЛ 35 кВ Рангазар – ПС 167 на ПС 35 кВ Сарманово»

Лист 12

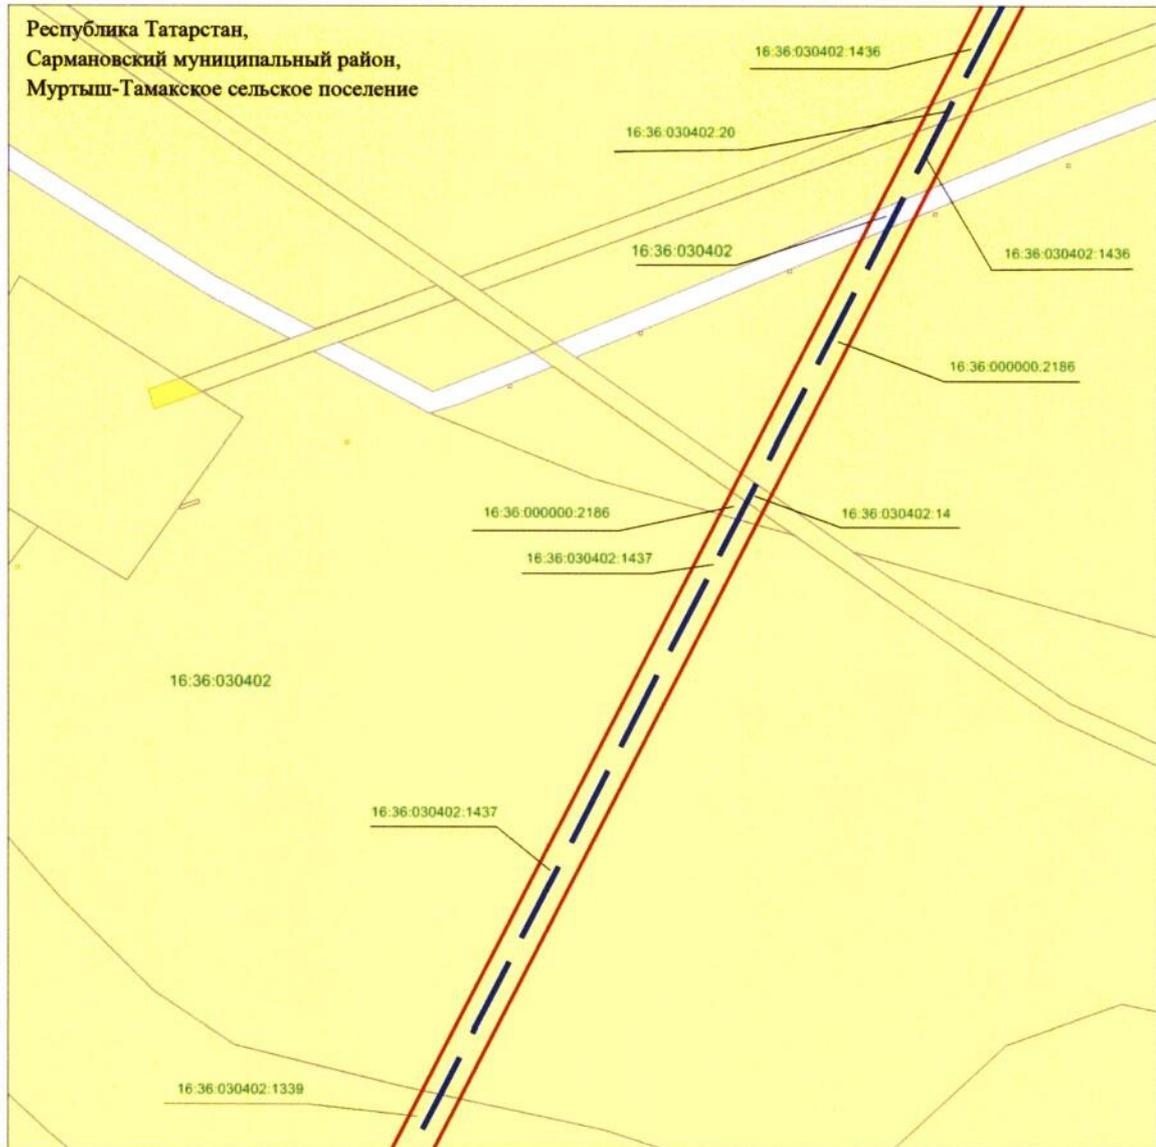


Масштаб 1 : 2 000

Используемые условные знаки и обозначения:

- 1 – характерная точка границ объекта
- — граница объекта
- — ось инженерного сооружения
- — земельный участок
- 16:36:030402:1436 – кадастровый номер земельного участка
- 16:36:030402 – кадастровый номер квартала.

Схема расположения границ публичного сервитута
в целях реконструкции и эксплуатации объекта электросетевого хозяйства
регионального значения «ВЛ 35 кВ Рангазар – Сарманово 2 с реконструкцией
отпайки от ВЛ 35 кВ Рангазар – ПС 167 на ПС 35 кВ Сарманово»

Лист 13

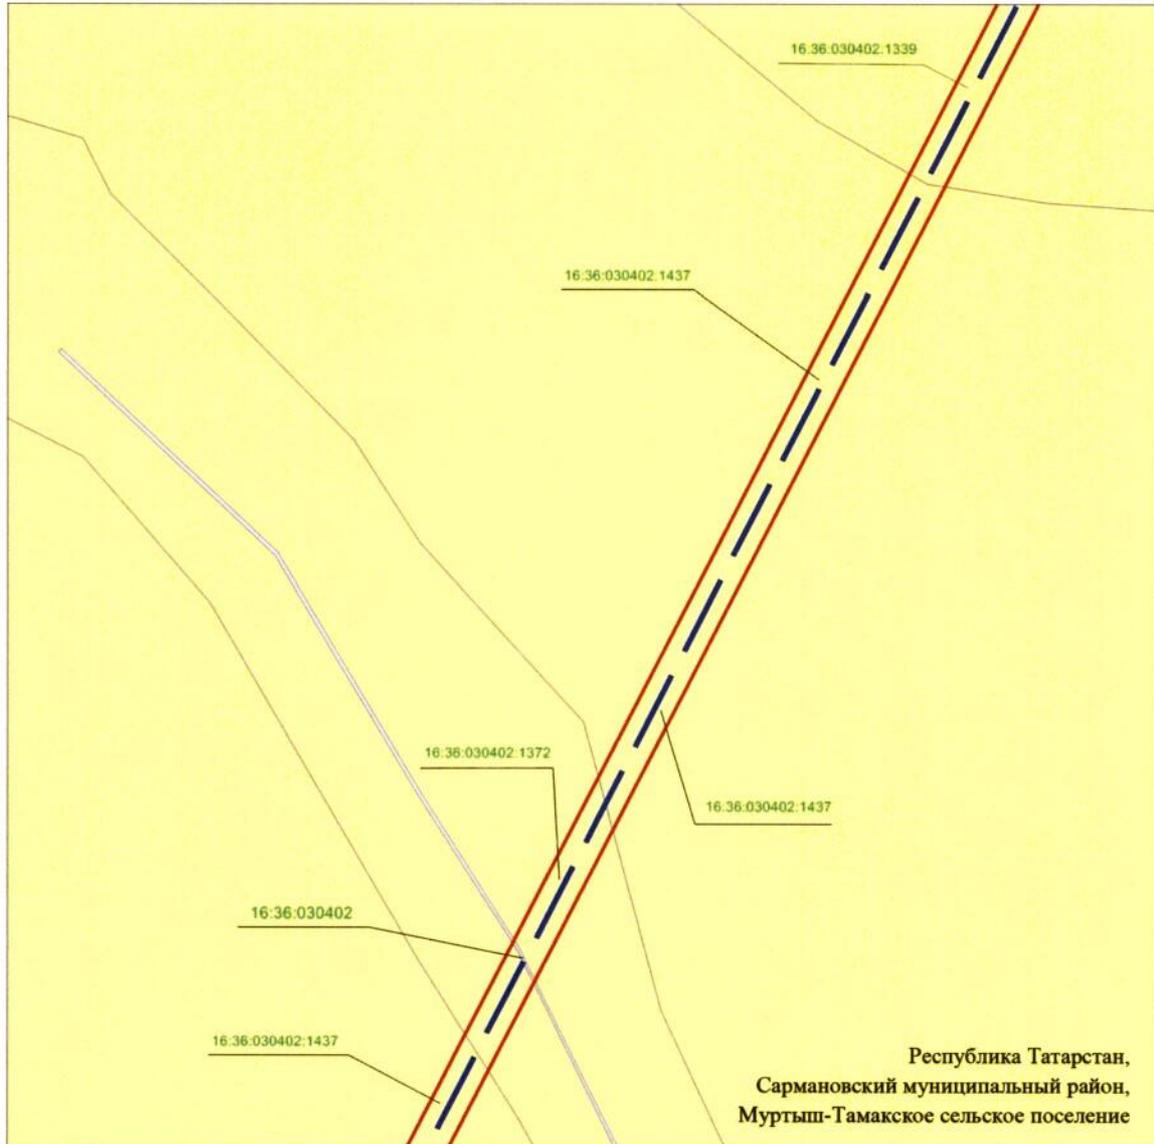


Масштаб 1 : 2 000

Используемые условные знаки и обозначения:

- 1 – характерная точка границ объекта
- — — — — граница объекта
- — — — — ось инженерного сооружения
- — земельный участок
- 16:36:030402:1437 — кадастровый номер земельного участка
- 16:36:030402 — кадастровый номер квартала.

Схема расположения границ публичного сервитута
в целях реконструкции и эксплуатации объекта электросетевого хозяйства
регионального значения «ВЛ 35 кВ Рангазар – Сарманово 2 с реконструкцией
отпайки от ВЛ 35 кВ Рангазар – ПС 167 на ПС 35 кВ Сарманово»

Лист 14

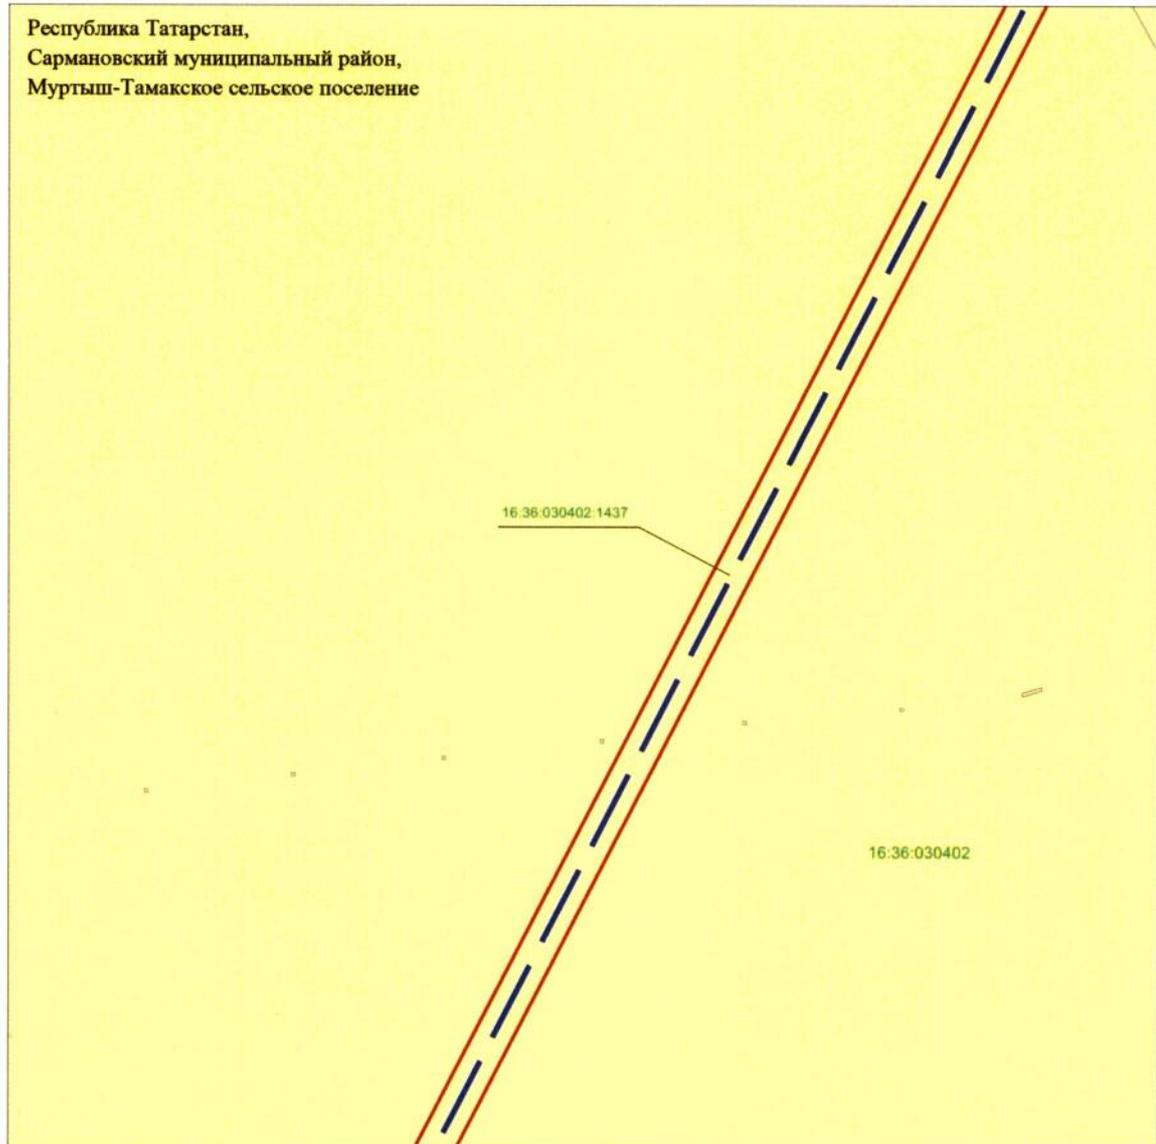


Масштаб 1 : 2 000

Используемые условные знаки и обозначения:

- 1 – характерная точка границ объекта
- — — — — граница объекта
- — — — — ось инженерного сооружения
- — земельный участок
- 16:36:030402:1437 — кадастровый номер земельного участка
- 16:36:030402 — кадастровый номер квартала.

**Схема расположения границ публичного сервитута
в целях реконструкции и эксплуатации объекта электросетевого хозяйства
регионального значения «ВЛ 35 кВ Рангазар – Сарманово 2 с реконструкцией
отпайки от ВЛ 35 кВ Рангазар – ПС 167 на ПС 35 кВ Сарманово»**

Лист 15

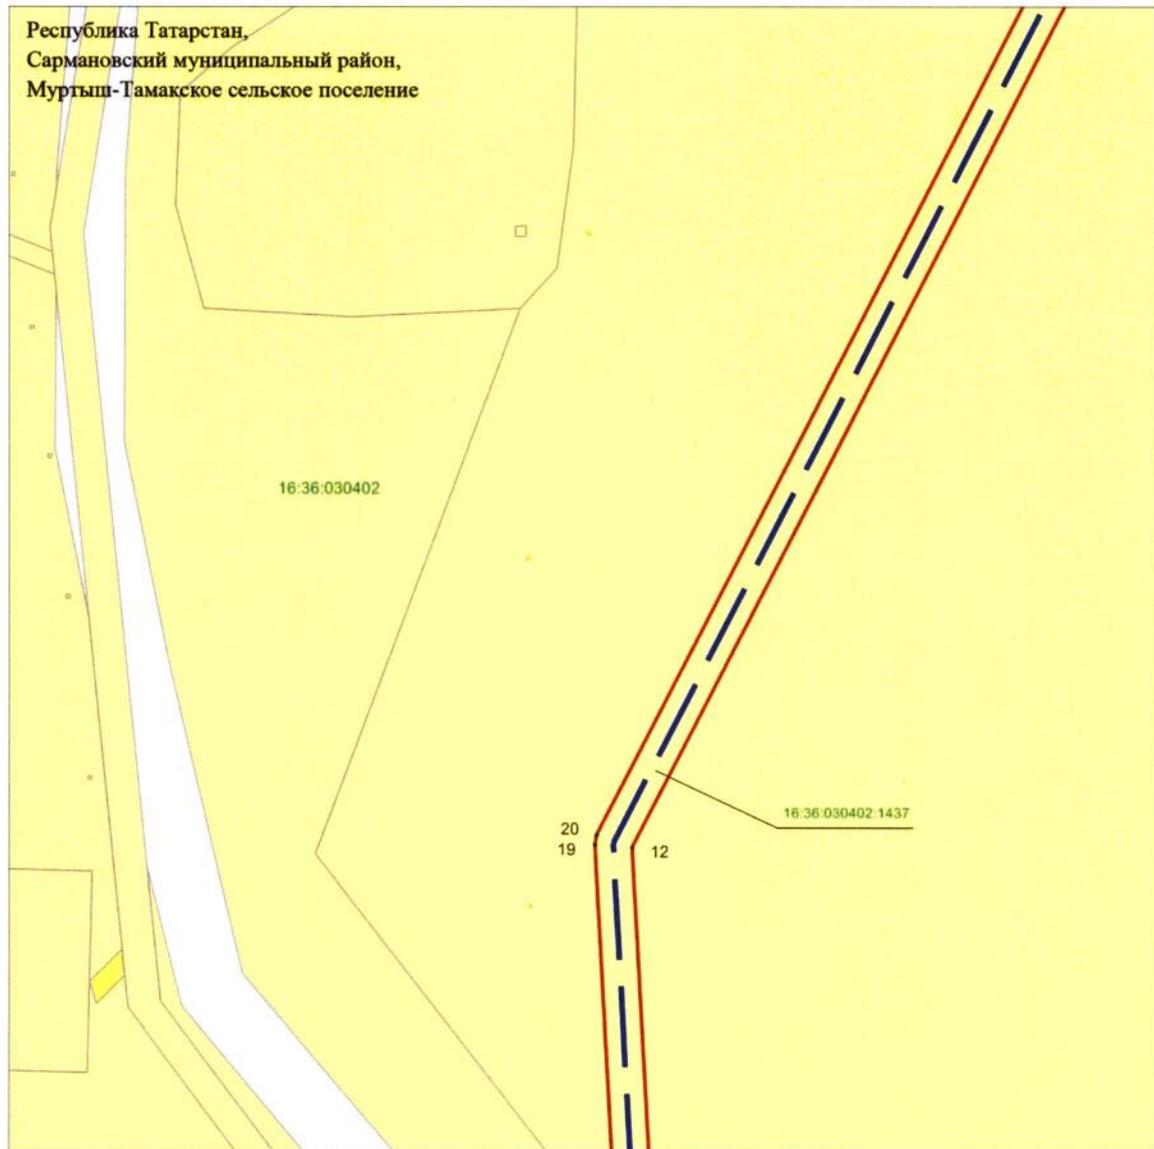


Масштаб 1 : 2 000

Используемые условные знаки и обозначения:

- 1 – характерная точка границ объекта
- (red line) — граница объекта
- (blue dashed line) — ось инженерного сооружения
- — земельный участок
- 16:36:030402:1437 — кадастровый номер земельного участка
- 16:36:030402 — кадастровый номер квартала.

Схема расположения границ публичного сервитута
в целях реконструкции и эксплуатации объекта электросетевого хозяйства
регионального значения «ВЛ 35 кВ Рангазар – Сарманово 2 с реконструкцией
отпайки от ВЛ 35 кВ Рангазар – ПС 167 на ПС 35 кВ Сарманово»

Лист 16

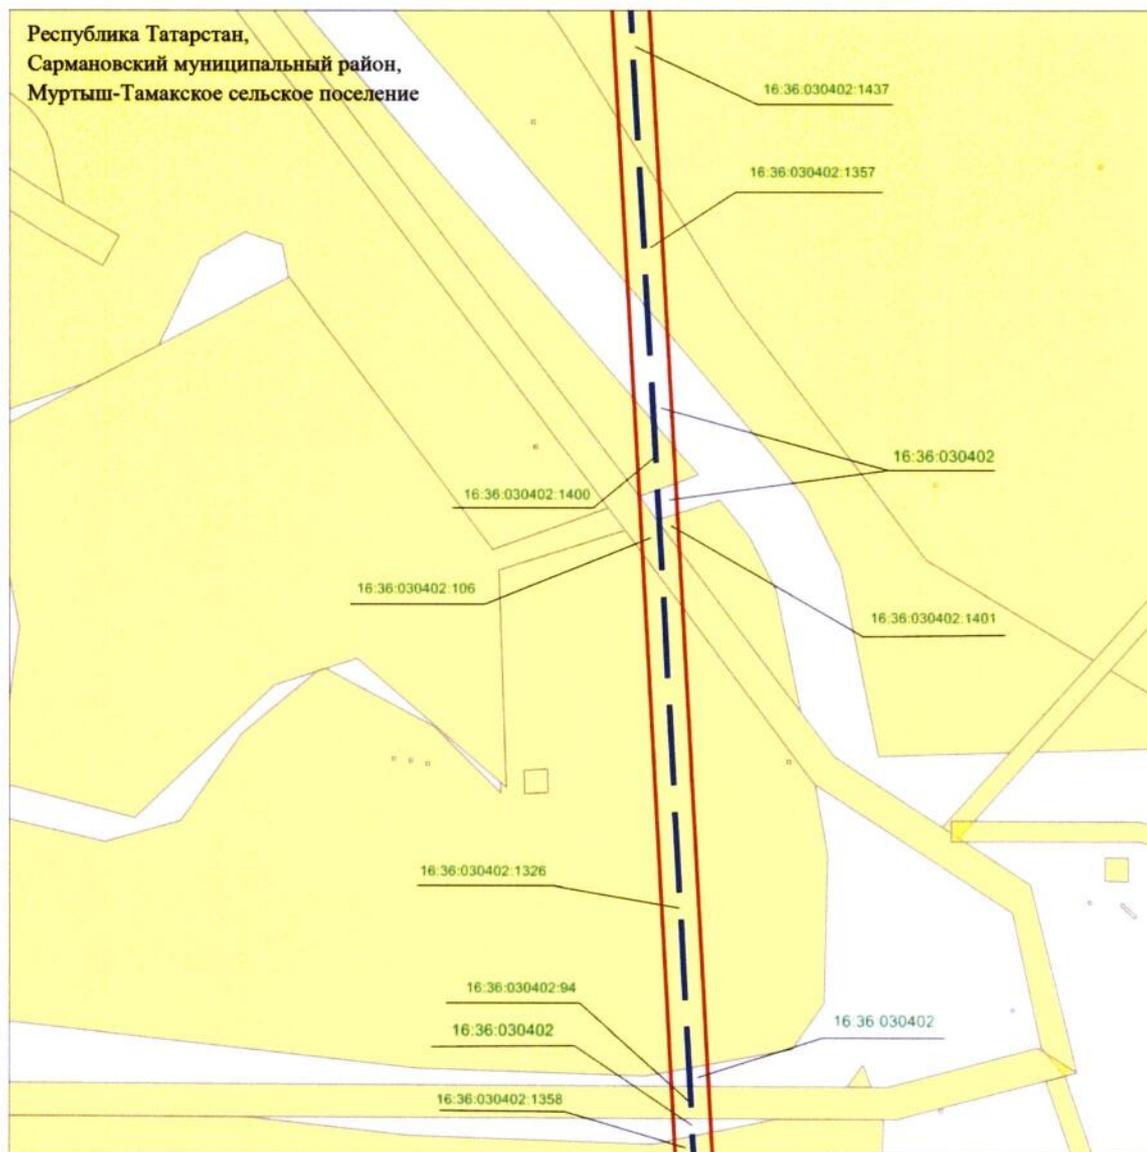

Масштаб 1 : 2 000

Используемые условные знаки и обозначения:

- 1 – характерная точка границ объекта
- — граница объекта
- — — — — ось инженерного сооружения
- — земельный участок
- 16.36.030402.1437 — кадастровый номер земельного участка
- 16.36.030402 — кадастровый номер квартала.

Схема расположения границ публичного сервитута
в целях реконструкции и эксплуатации объекта электросетевого хозяйства
регионального значения «ВЛ 35 кВ Рангазар – Сарманово 2 с реконструкцией
отпайки от ВЛ 35 кВ Рангазар – ПС 167 на ПС 35 кВ Сарманово»

Лист 17



Масштаб 1 : 2 000

Используемые условные знаки и обозначения:

- 1 – характерная точка границ объекта
- (red dashed line) – граница объекта
- (blue dashed line) – ось инженерного сооружения
- (white) – земельный участок
- 16:36:030402:1358 – кадастровый номер земельного участка
- 16:36:030402 – кадастровый номер квартала.