



ПОСТАНОВЛЕНИЕ

16.09.2025

г.Казань

КАРАР

№ 698

Об установлении публичного сервитута в целях реконструкции и эксплуатации объектов электросетевого хозяйства регионального значения «ПС 110 кВ Пестрецы с реконструкцией ВЛ 110 кВ Шигалеево – Пестрецы, ВЛ 110 кВ Ленино-Кокушкино – Пестрецы, ВЛ 110 кВ Пестрецы – 25 Октября, ВЛ 110 кВ Пестрецы – Ильинка, ВЛ 110 кВ Пестрецы – Аэропорт с отпайкой на ПС Ильинка»

В соответствии с главой V⁷ Земельного кодекса Российской Федерации, постановлением Кабинета Министров Республики Татарстан от 11.08.2025 № 584 «Об утверждении проекта планировки территории и проекта межевания территории, предусматривающих размещение объекта «ПС 110 кВ Пестрецы с реконструкцией ВЛ 110 кВ Шигалеево – Пестрецы, ВЛ 110 кВ Ленино-Кокушкино – Пестрецы, ВЛ 110 кВ Пестрецы – 25 Октября, ВЛ 110 кВ Пестрецы – Ильинка, ВЛ 110 кВ Пестрецы – Аэропорт с отпайкой на ПС Ильинка» на территории Пестречинского муниципального района Республики Татарстан», на основании ходатайства Акционерного общества «Сетевая компания» (ИНН 1655049111, ОГРН 1021602830930), в целях реконструкции и эксплуатации объектов электросетевого хозяйства регионального значения «ПС 110 кВ Пестрецы с реконструкцией ВЛ 110 кВ Шигалеево – Пестрецы, ВЛ 110 кВ Ленино-Кокушкино – Пестрецы, ВЛ 110 кВ Пестрецы – 25 Октября, ВЛ 110 кВ Пестрецы – Ильинка, ВЛ 110 кВ Пестрецы – Аэропорт с отпайкой на ПС Ильинка» Кабинет Министров Республики Татарстан ПОСТАНОВЛЯЕТ:

1. Установить публичный сервитут в целях реконструкции и эксплуатации объектов электросетевого хозяйства регионального значения «ПС 110 кВ Пестрецы с реконструкцией ВЛ 110 кВ Шигалеево – Пестрецы, ВЛ 110 кВ Ленино-Кокушкино – Пестрецы, ВЛ 110 кВ Пестрецы – 25 Октября, ВЛ 110 кВ Пестрецы – Ильинка, ВЛ 110 кВ Пестрецы – Аэропорт с отпайкой на ПС Ильинка» (далее – публичный

сервитут) на 30 лет в отношении земельных участков согласно приложению (далее – земельные участки).

2. Утвердить прилагаемое графическое описание местоположения границ публичного сервитута в целях реконструкции и эксплуатации объектов электросетевого хозяйства регионального значения «ПС 110 кВ Пестрецы с реконструкцией ВЛ 110 кВ Шигалеево – Пестрецы, ВЛ 110 кВ. Ленино-Кокушкино – Пестрецы, ВЛ 110 кВ Пестрецы – 25 Октября, ВЛ 110 кВ Пестрецы – Ильинка, ВЛ 110 кВ Пестрецы – Аэропорт с отпайкой на ПС Ильинка».

3. Установить, что:

обладателем публичного сервитута является Акционерное общество «Сетевая компания»;

расчет и внесение платы за публичный сервитут осуществляются в соответствии со статьей 39⁴⁶ Земельного кодекса Российской Федерации;

срок, в течение которого использование земельных участков в соответствии с разрешенным использованием будет невозможно или существенно затруднено, – 12 месяцев.

4. Министерству земельных и имущественных отношений Республики Татарстан в установленном законодательством порядке в течение пяти рабочих дней со дня принятия настоящего постановления обеспечить:

размещение настоящего постановления на официальном сайте Министерства земельных и имущественных отношений Республики Татарстан в информационно-телекоммуникационной сети «Интернет»;

направление копий настоящего постановления в филиал публично-правовой компании «Роскадастр» по Республике Татарстан, Акционерное общество «Сетевая компания».

5. Предложить Акционерному обществу «Сетевая компания»:

заключить с правообладателями земельных участков соглашения об осуществлении публичного сервитута;

привести земельные участки в состояние, пригодное для использования в соответствии с их видом разрешенного использования, в срок, установленный пунктом 8 статьи 39⁵⁰ Земельного кодекса Российской Федерации;

снести объекты, размещенные на основании публичного сервитута, в срок, установленный пунктом 9 статьи 39⁵⁰ Земельного кодекса Российской Федерации.

6. Контроль за исполнением настоящего постановления возложить на Министерство земельных и имущественных отношений Республики Татарстан.

Премьер-министр
Республики Татарстан



А.В.Песошин

Приложение
к постановлению
Кабинета Министров
Республики Татарстан
от 16.09.2025 № 698

Перечень

земельных участков, в отношении которых устанавливается публичный сервитут в целях реконструкции и эксплуатации объектов электросетевого хозяйства регионального значения «ПС 110 кВ Пестрецы с реконструкцией ВЛ 110 кВ Шигалеево – Пестрецы, ВЛ 110 кВ Ленино-Кокушкино – Пестрецы, ВЛ 110 кВ Пестрецы – 25 Октября, ВЛ 110 кВ Пестрецы – Ильинка, ВЛ 110 кВ Пестрецы – Аэропорт с отпайкой на ПС Ильинка»

№ п/п	Кадастровый номер земельного участка / номер кадастрового квартала	Кадастровый номер единого земельного пользования	Правообладатель земельного участка	Вид права	Местонахождение земельного участка / кадастрового квартала согласно сведениям из Единого государственного реестра недвижимости	Площадь, на которую устанавливается публичный сервитут, кв.метров	Примечание
1	2	3	4	5	6	7	8
1.	16:33:000000:3682	-	Общество с ограниченной ответственностью «Ак Барс Пестрецы»	Собственность	Российская Федерация, Республика Татарстан, Пестречинский муниципальный район, Ленино-Кокушкинское сельское поселение, с. Ленино-Кокушкино, машинно-тракторный	15 956	-

1	2	3	4	5	6	7	8
					парк, земельный участок 25		
2.	16:33:000000:3734	-	Общество с ограниченной ответственностью «Ак Барс Пестрецы»	Собственность	Российская Федерация, Республика Татарстан, Пестречинский муниципальный район, Ленино-Кокушкинское сельское поселение, с. Ленино-Кокушкино, машинно-тракторный парк, земельный участок 21	6 277	-
3.	16:33:121417:1	-	Общество с ограниченной ответственностью «Ак Барс Пестрецы»	Собственность	Российская Федерация, Республика Татарстан, Пестречинский муниципальный район, Пестречинское сельское поселение, квартал 121417, земельный участок 1	15 446	-
4.	16:33:121412:785	-	Физическое лицо согласно сведениям Единого государственного реестра недвижимости	Аренда	Республика Татарстан, Пестречинский муниципальный район, Пестречинское сельское поселение	708	-

1	2	3	4	5	6	7	8
5.	16:33:121412:54	16:33:000000:176	Исполнительный комитет Пестречинского сельского поселения Пестречинского муниципального района Республики Татарстан	Постоянное (бессрочное) пользование	Республика Татарстан, Пестречинский муниципальный район, Пестречинское сельское поселение, Пестречинское СХТ	34 061	-
6.	16:33:121412:964	-	Муниципальное образование «Пестречинский муниципальный район» Республики Татарстан	Собственность	Республика Татарстан, Пестречинский муниципальный район, Пестречинское сельское поселение	976	-
7.	16:33:121412:1262	-	Физическое лицо согласно сведениям Единого государственного реестра недвижимости	Аренда	Российская Федерация, Республика Татарстан, Пестречинский муниципальный район, Пестречинское сельское поселение	6 053	-
8.	16:33:121412:34	16:33:000000:173	Открытое Акционерное общество «Сетевая компания»	Собственность	Республика Татарстан, Пестречинский муниципальный район	11	-

1	2	3	4	5	6	7	8
9.	16:33:120105:51	-	-	-	Республика Татарстан, Пестречинский муниципальный район, Пестречинское сельское поселение, с.Пестрецы	8 949	Проведена процедура выявления правообладателя в соответствии со статьей 39.42 Земельного Кодекса Российской Федерации
10.	16:33:120112:156	16:33:000000:172	Открытое Акционерное общество «Сетевая компания»	Собственность	Республика Татарстан, Пестречинский муниципальный район	15	-
11.	16:33:100904	-	-	Государственная собственность (неразграниченная)	-	243	Идентифицируется по графическому описанию границ публичного сервитута

1	2	3	4	5	6	7	8
12.	16:33:121412	-	-	Государственная собственность (неразграниченная)	-	3 837	Идентифицируется по графическому описанию границ публичного сервитута
13.	16:33:120105	-	-	Государственная собственность (неразграниченная)	-	1 064	Идентифицируется по графическому описанию границ публичного сервитута
14.	16:33:120110	-	-	Государственная собственность (неразграниченная)	-	1 664	Идентифицируется по графическому описанию границ публичного сервитута

1	2	3	4	5	6	7	8
15.	16:33:120111	-	-	Государственная собственность (неразграничен- ная)	-	686	Идентифицируется по графическому описанию границ публичного сервитута
16.	16:33:120112	-	-	Государственная собственность (неразграничен- ная)	-	4 233	Идентифицируется по графическому описанию границ публичного сервитута
Итого						100 179	-

Утверждено
постановлением
Кабинета Министров
Республики Татарстан
от 16.09.2025 № 698

Графическое описание местоположения границ публичного сервитута в целях реконструкции и эксплуатации объектов электросетевого хозяйства регионального значения «ПС 110 кВ Пестрецы с реконструкцией ВЛ 110 кВ Шигалеево – Пестрецы, ВЛ 110 кВ Ленино-Кокушкино – Пестрецы, ВЛ 110 кВ Пестрецы – 25 Октября, ВЛ 110 кВ Пестрецы – Ильинка, ВЛ 110 кВ Пестрецы – Аэропорт с отпайкой на ПС Ильинка»

Раздел 1

Сведения об объекте		
№ п/п	Характеристики объекта	Описание характеристик
1.	Местоположение объекта	Республика Татарстан, Пестречинский муниципальный район, Пестречинское сельское поселение
2.	Площадь объекта +/- величина погрешности определения площади (Р +/- Дельта Р)	100 179 кв.м +/- 111 кв.м
3.	Иные характеристики объекта	Кадастровые номера земельных участков, в отношении которых устанавливается публичный сервитут: 16:33:000000:3682, 16:33:000000:3734, 16:33:121417:1, 16:33:121412:785, 16:33:121412:54 (16:33:000000:176), 16:33:121412:964, 16:33:121412:1262, 16:33:121412:34 (16:33:000000:173), 16:33:120105:51, 16:33:120112:156 (16:33:000000:172). Номера кадастровых кварталов, в отношении которых устанавливается публичный сервитут: 16:33:100904, 16:33:121412, 16:33:120105, 16:33:120110, 16:33:120111, 16:33:120112

Раздел 2

Сведения о местоположении границ объекта					
1. Система координат: МСК-16					
2. Сведения о характерных точках границ объекта					
Обозначение характерных точек границ	Координаты, м		Метод определения координат характерной точки	Средняя квадратическая погрешность положения характерной точки (Mt), м	Описание обозначения точки на местности (при наличии)
	X	Y			
1	2	3	4	5	6
-	-	-	-	-	-
3. Сведения о характерных точках части (частей) границы объекта					
Обозначение характерных точек границ	Координаты, м		Метод определения координат характерной точки	Средняя квадратическая погрешность положения характерной точки (Mt), м	Описание обозначения точки на местности (при наличии)
	X	Y			
1	2	3	4	5	6
Часть № 1					
1	475954.15	1338566.99	Аналитический	0.1	-
2	474614.91	1337799.89	Аналитический	0.1	-
3	474391.81	1337672.11	Аналитический	0.1	-
4	474215.04	1337570.86	Аналитический	0.1	-
5	473898.19	1337781.31	Аналитический	0.1	-
6	473869.74	1337922.31	Аналитический	0.1	-
7	473899.32	1337959.15	Аналитический	0.1	-
8	473902.01	1337961.00	Аналитический	0.1	-
9	473905.01	1337961.23	Аналитический	0.1	-
10	473907.74	1337959.97	Аналитический	0.1	-
11	473909.80	1337957.16	Аналитический	0.1	-
12	473910.22	1337954.26	Аналитический	0.1	-
13	473908.93	1337951.10	Аналитический	0.1	-
14	473883.15	1337919.04	Аналитический	0.1	-
15	473909.38	1337788.88	Аналитический	0.1	-
16	474215.46	1337585.55	Аналитический	0.1	-
17	474347.98	1337661.37	Аналитический	0.1	-
18	474575.88	1337791.90	Аналитический	0.1	-
19	475942.28	1338574.62	Аналитический	0.1	-
20	475961.82	1338794.56	Аналитический	0.1	-
21	476534.24	1339831.30	Аналитический	0.1	-
22	476536.95	1339833.41	Аналитический	0.1	-
23	476540.16	1339834.20	Аналитический	0.1	-
24	476542.81	1339833.47	Аналитический	0.1	-
25	476544.96	1339831.48	Аналитический	0.1	-
26	476545.91	1339828.72	Аналитический	0.1	-
27	476545.19	1339825.30	Аналитический	0.1	-
28	475974.06	1338790.84	Аналитический	0.1	-
1	475954.15	1338566.99	Аналитический	0.1	-
Часть № 2					
29	473443.68	1337477.93	Аналитический	0.1	-
30	473377.99	1337342.93	Аналитический	0.1	-

1	2	3	4	5	6
31	473214.68	1337232.31	Аналитический	0.1	-
32	473211.79	1337231.40	Аналитический	0.1	-
33	473210.01	1337231.67	Аналитический	0.1	-
34	473185.56	1337214.98	Аналитический	0.1	-
35	473184.16	1337214.20	Аналитический	0.1	-
36	473181.11	1337213.92	Аналитический	0.1	-
37	473178.33	1337215.18	Аналитический	0.1	-
38	473176.48	1337217.75	Аналитический	0.1	-
39	473144.80	1337309.36	Аналитический	0.1	-
40	472962.11	1337353.69	Аналитический	0.1	-
41	472945.15	1337506.02	Аналитический	0.1	-
42	472384.98	1337892.26	Аналитический	0.1	-
43	472302.30	1338057.55	Аналитический	0.1	-
44	472138.88	1338114.68	Аналитический	0.1	-
45	471952.24	1338081.47	Аналитический	0.1	-
46	471949.38	1338081.65	Аналитический	0.1	-
47	471946.93	1338083.14	Аналитический	0.1	-
48	471945.35	1338086.53	Аналитический	0.1	-
49	471945.81	1338090.25	Аналитический	0.1	-
50	471947.58	1338092.60	Аналитический	0.1	-
51	471950.25	1338093.82	Аналитический	0.1	-
52	472139.90	1338127.56	Аналитический	0.1	-
53	472311.19	1338067.75	Аналитический	0.1	-
54	472394.66	1337900.85	Аналитический	0.1	-
55	472956.79	1337513.18	Аналитический	0.1	-
56	472973.63	1337363.63	Аналитический	0.1	-
57	473147.41	1337321.79	Аналитический	0.1	-
58	473755.58	1337766.93	Аналитический	0.1	-
59	473840.87	1337943.41	Аналитический	0.1	-
60	473856.31	1337974.26	Аналитический	0.1	-
61	473861.56	1337983.45	Аналитический	0.1	-
62	473863.62	1337985.73	Аналитический	0.1	-
63	473866.54	1337986.68	Аналитический	0.1	-
64	473869.65	1337986.03	Аналитический	0.1	-
65	473872.05	1337983.77	Аналитический	0.1	-
66	473872.89	1337980.88	Аналитический	0.1	-
67	473874.37	1337980.19	Аналитический	0.1	-
68	473877.47	1337980.50	Аналитический	0.1	-
69	473880.26	1337979.24	Аналитический	0.1	-
70	473884.77	1337976.27	Аналитический	0.1	-
71	473886.94	1337974.35	Аналитический	0.1	-
72	473887.95	1337971.74	Аналитический	0.1	-
73	473889.79	1337970.59	Аналитический	0.1	-
74	473892.85	1337970.55	Аналитический	0.1	-
75	473895.14	1337969.33	Аналитический	0.1	-
76	473896.80	1337967.02	Аналитический	0.1	-
77	473897.17	1337963.90	Аналитический	0.1	-
78	473895.91	1337961.01	Аналитический	0.1	-
79	473868.49	1337926.91	Аналитический	0.1	-
80	473821.80	1337754.67	Аналитический	0.1	-
29	473443.68	1337477.93	Аналитический	0.1	-

1	2	3	4	5	6
Часть № 3					
81	473853.41	1337936.26	Аналитический	0.1	-
82	473767.15	1337757.77	Аналитический	0.1	-
83	473156.76	1337311.00	Аналитический	0.1	-
84	473185.18	1337229.25	Аналитический	0.1	-
85	473206.18	1337243.59	Аналитический	0.1	-
86	473367.03	1337352.41	Аналитический	0.1	-
87	473432.62	1337487.18	Аналитический	0.1	-
88	473809.65	1337763.13	Аналитический	0.1	-
89	473855.74	1337933.13	Аналитический	0.1	-
90	473864.44	1337949.99	Аналитический	0.1	-
81	473853.41	1337936.26	Аналитический	0.1	-


Раздел 3

Сведения о местоположении измененных (уточненных) границ объекта							
1. Система координат: МСК-16							
2. Сведения о характерных точках границ объекта							
Обозначение характерных точек границ	Существующие координаты, м		Измененные (уточненные) координаты, м		Метод определения координат характерной точки	Средняя квадратическая погрешность положения характерной точки (Mt), м	Описание обозначения точки на местности (при наличии)
	X	Y	X	Y			
1	2	3	4	5	6	7	8
-	-	-	-	-	-	-	-
3. Сведения о характерных точках части (частей) границы объекта							
Обозначение характерных точек границ	Существующие координаты, м		Измененные (уточненные) координаты, м		Метод определения координат характерной точки	Средняя квадратическая погрешность положения характерной точки (Mt), м	Описание обозначения точки на местности (при наличии)
	X	Y	X	Y			
1	2	3	4	5	6	7	8
-	-	-	-	-	-	-	-

Раздел 4

Схема расположения границ публичного сервитута
в целях реконструкции и эксплуатации объектов электросетевого хозяйства
регионального значения «ПС 110 кВ Пестрецы с реконструкцией ВЛ 110 кВ
Шигалеево – Пестрецы, ВЛ 110 кВ Ленино-Кокушкино – Пестрецы, ВЛ 110 кВ
Пестрецы – 25 Октября, ВЛ 110 кВ Пестрецы – Ильинка,
ВЛ 110 кВ Пестрецы – Аэропорт с отпайкой на ПС Ильинка»

Обзорная схема границ объекта

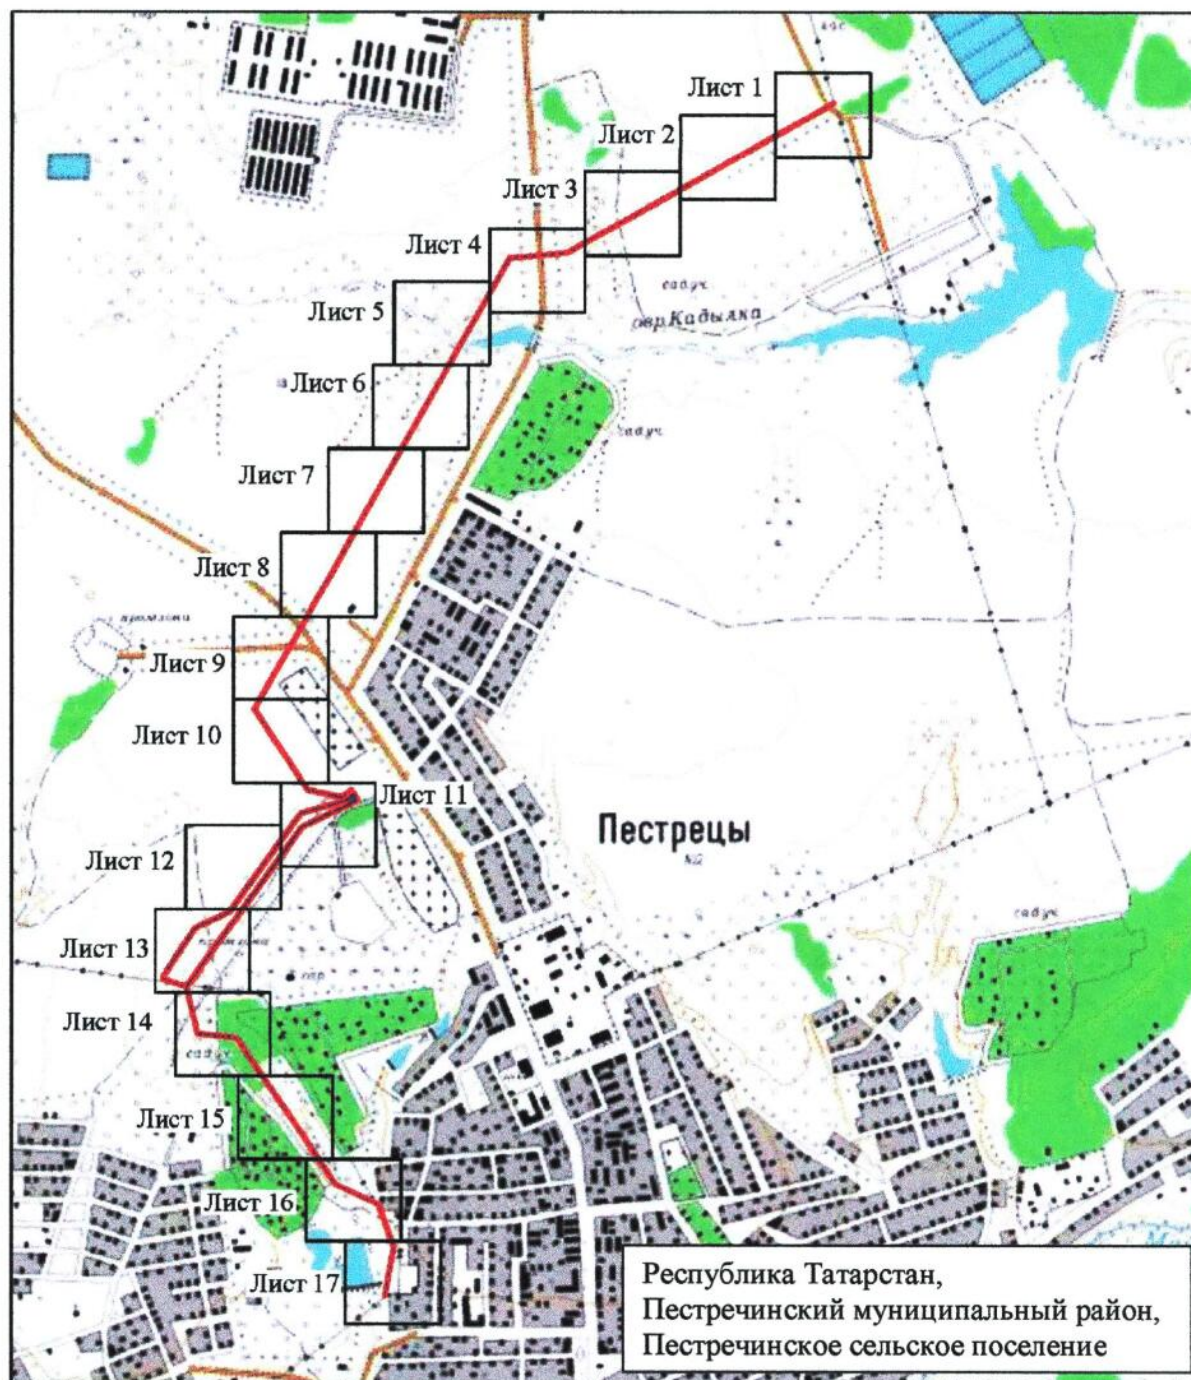


Масштаб 1 : 25 000

Используемые условные знаки и обозначения:

- — граница объекта
- - - — ось инженерного сооружения.

Схема расположения границ публичного сервитута
в целях реконструкции и эксплуатации объектов электросетевого хозяйства
регионального значения «ПС 110 кВ Пестрецы с реконструкцией ВЛ 110 кВ
Шигалеево – Пестрецы, ВЛ 110 кВ Ленино-Кокушкино – Пестрецы, ВЛ 110 кВ
Пестрецы – 25 Октября, ВЛ 110 кВ Пестрецы – Ильинка,
ВЛ 110 кВ Пестрецы – Аэропорт с отпайкой на ПС Ильинка»

Лист 1

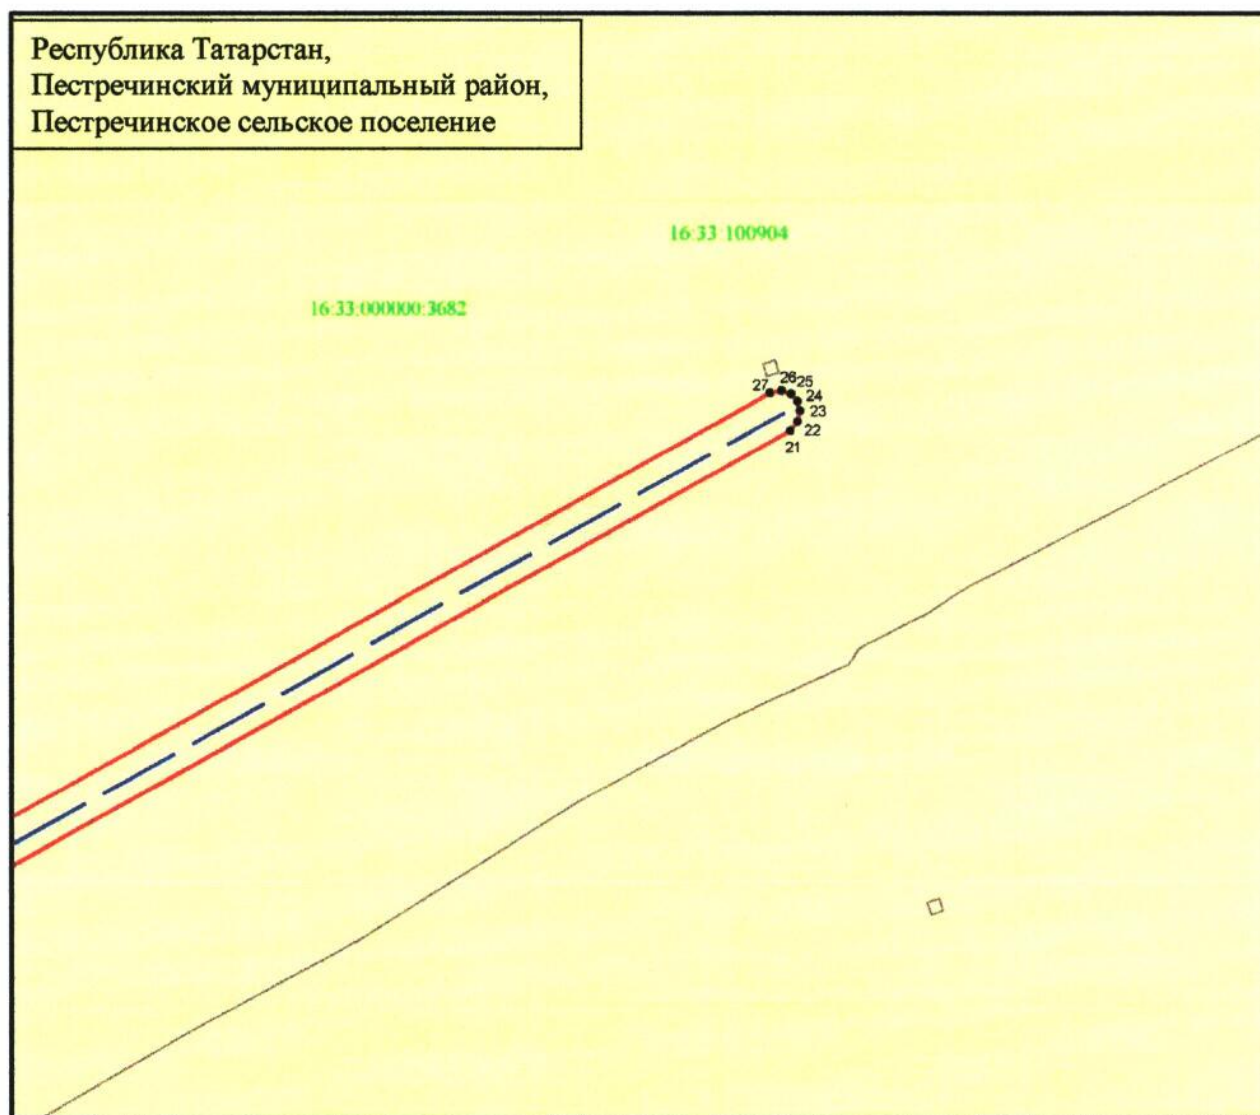


Масштаб 1 : 2 000

Используемые условные знаки и обозначения:

- 21 – характерная точка границ объекта
- (red solid line) – граница объекта
- (blue dashed line) – ось инженерного сооружения
- (green solid line) – граница кадастрового квартала
- (yellow rectangle) – граница земельного участка
- 16:33:000000:3682 – кадастровый номер земельного участка
- 16:33:100904 – кадастровый номер квартала.

Схема расположения границ публичного сервитута
в целях реконструкции и эксплуатации объектов электросетевого хозяйства
регионального значения «ПС 110 кВ Пестрецы с реконструкцией ВЛ 110 кВ
Шигалеево – Пестрецы, ВЛ 110 кВ Ленино-Кокушкино – Пестрецы, ВЛ 110 кВ
Пестрецы – 25 Октября, ВЛ 110 кВ Пестрецы – Ильинка,
ВЛ 110 кВ Пестрецы – Аэропорт с отпайкой на ПС Ильинка»

Лист 2

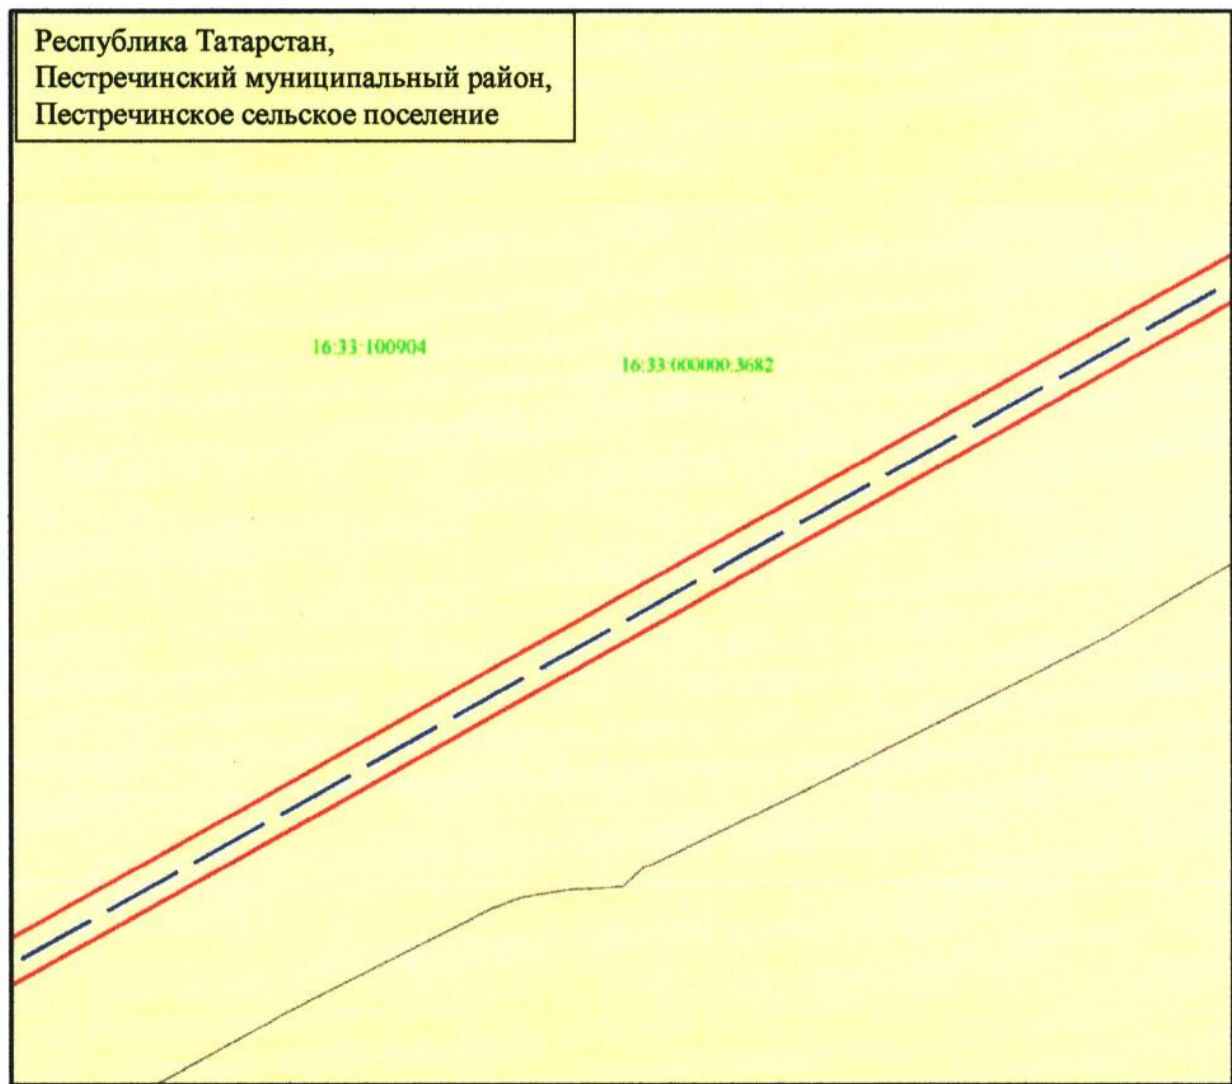


Масштаб 1 : 2 000

Используемые условные знаки и обозначения:

- | | |
|-------------------|--|
| | – граница объекта |
| | – ось инженерного сооружения |
| | – граница кадастрового квартала |
| | – граница земельного участка |
| 16:33:000000:3682 | – кадастровый номер земельного участка |
| 16:33:100904 | – кадастровый номер квартала. |

Схема расположения границ публичного сервитута
в целях реконструкции и эксплуатации объектов электросетевого хозяйства
регионального значения «ПС 110 кВ Пестрецы с реконструкцией ВЛ 110 кВ
Шигалеево – Пестрецы, ВЛ 110 кВ Ленино-Кокушкино – Пестрецы, ВЛ 110 кВ
Пестрецы – 25 Октября, ВЛ 110 кВ Пестрецы – Ильинка,
ВЛ 110 кВ Пестрецы – Аэропорт с отпайкой на ПС Ильинка»

Лист 3

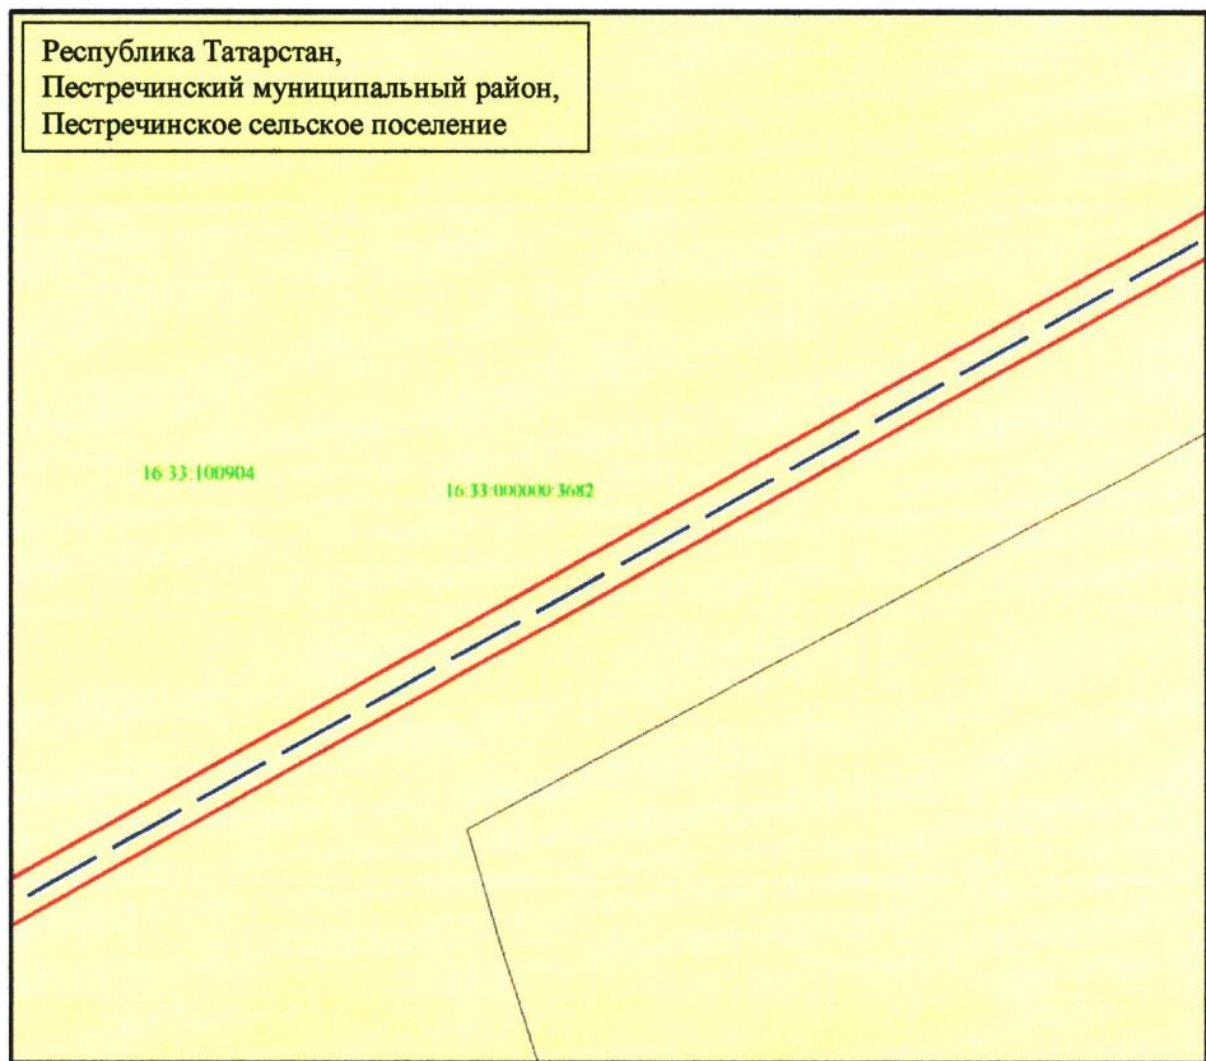


Масштаб 1 : 2 000

Используемые условные знаки и обозначения:

- | | |
|--|--|
| — | – граница объекта |
| - - - | – ось инженерного сооружения |
| — | – граница кадастрового квартала |
| | – граница земельного участка |
| 16:33:000000:3682 | – кадастровый номер земельного участка |
| 16:33:100904 | – кадастровый номер квартала. |

Схема расположения границ публичного сервитута
в целях реконструкции и эксплуатации объектов электросетевого хозяйства
регионального значения «ПС 110 кВ Пестрецы с реконструкцией ВЛ 110 кВ
Шигалеево – Пестрецы, ВЛ 110 кВ Ленино-Кокушкино – Пестрецы, ВЛ 110 кВ
Пестрецы – 25 Октября, ВЛ 110 кВ Пестрецы – Ильинка,
ВЛ 110 кВ Пестрецы – Аэропорт с отпайкой на ПС Ильинка»

Лист 4

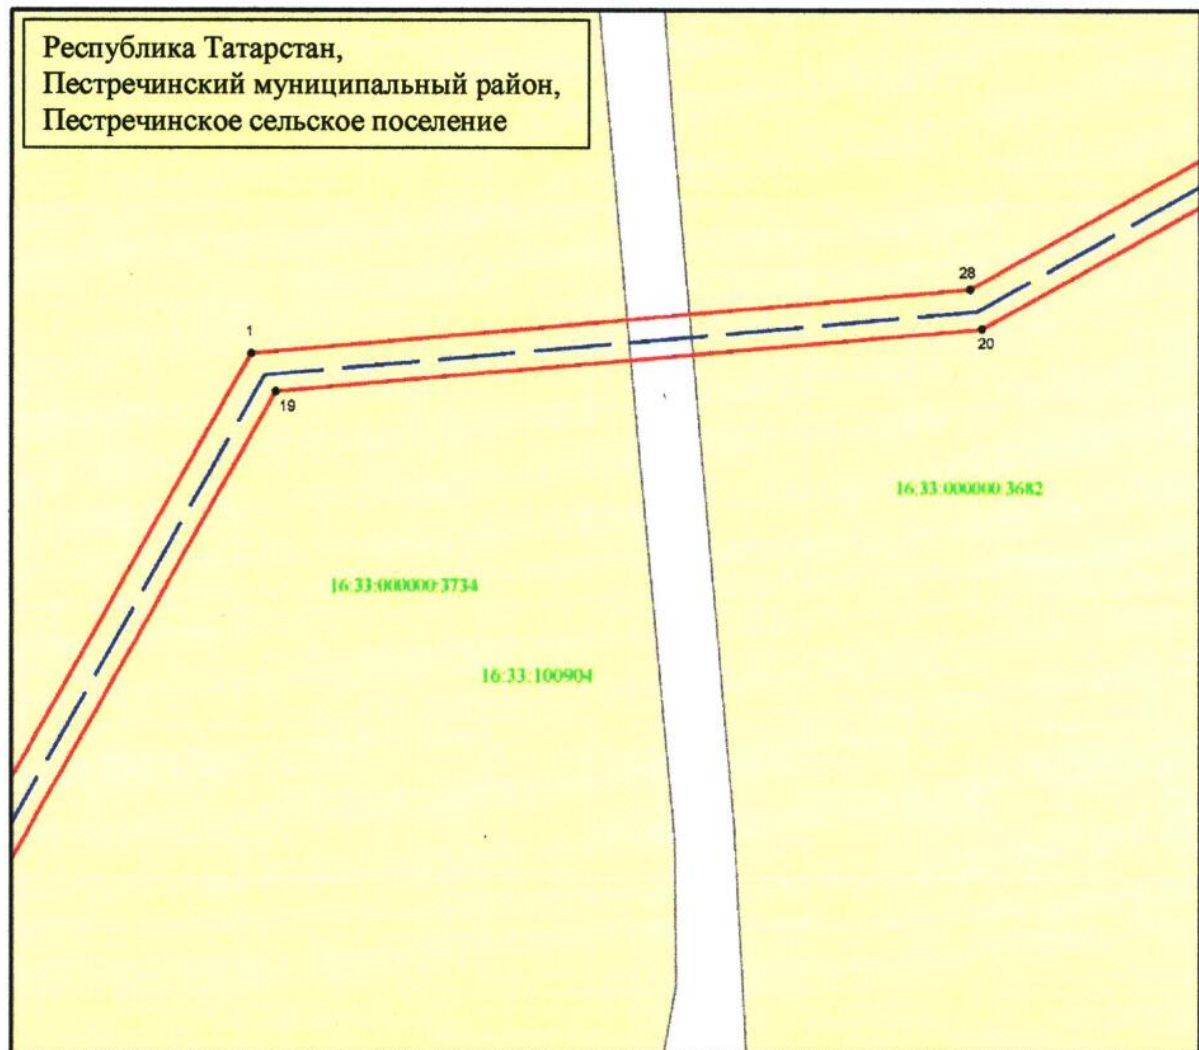


Масштаб 1 : 2 000

Используемые условные знаки и обозначения:

- 19 – характерная точка границ объекта
- (красная линия) – граница объекта
- (синяя линия) – ось инженерного сооружения
- (зеленая линия) – граница кадастрового квартала
- (желтая линия) – граница земельного участка
- 16:33:000000:3682 – кадастровый номер земельного участка
- 16:33:100904 – кадастровый номер квартала.

Схема расположения границ публичного сервитута
в целях реконструкции и эксплуатации объектов электросетевого хозяйства
регионального значения «ПС 110 кВ Пестрецы с реконструкцией ВЛ 110 кВ
Шигалеево – Пестрецы, ВЛ 110 кВ Ленино-Кокушкино – Пестрецы, ВЛ 110 кВ
Пестрецы – 25 Октября, ВЛ 110 кВ Пестрецы – Ильинка,
ВЛ 110 кВ Пестрецы – Аэропорт с отпайкой на ПС Ильинка»

Лист 5

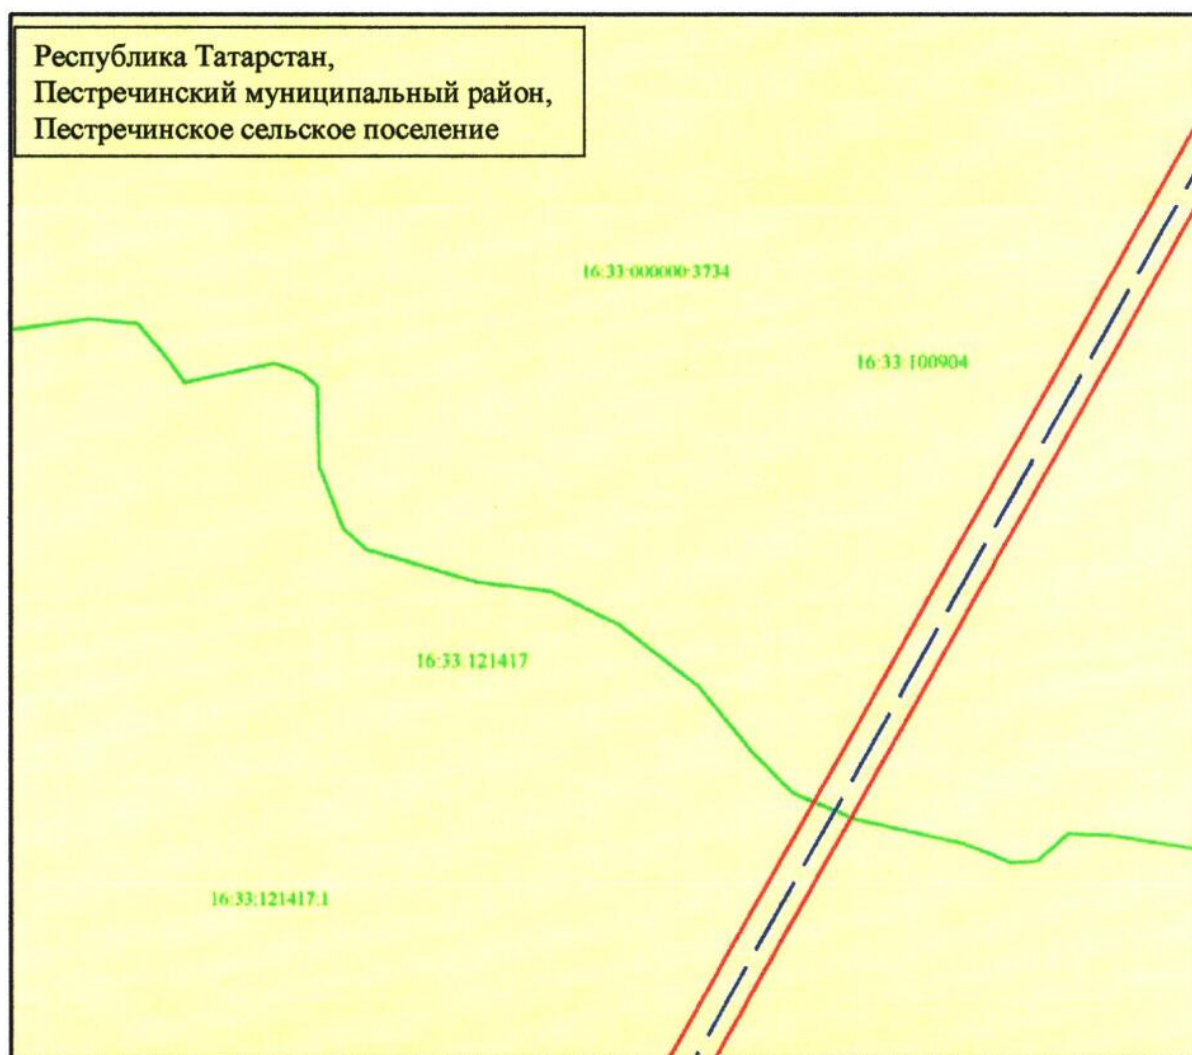


Масштаб 1 : 2 000

Используемые условные знаки и обозначения:

- — граница объекта
- - - — ось инженерного сооружения
- — граница кадастрового квартала
- граница земельного участка
- 16:33:000000:3734 — кадастровый номер земельного участка
- 16:33:121417 — кадастровый номер квартала.

Схема расположения границ публичного сервитута
в целях реконструкции и эксплуатации объектов электросетевого хозяйства
регионального значения «ПС 110 кВ Пестрецы с реконструкцией ВЛ 110 кВ
Шигалеево – Пестрецы, ВЛ 110 кВ Ленино-Кокушкино – Пестрецы, ВЛ 110 кВ
Пестрецы – 25 Октября, ВЛ 110 кВ Пестрецы – Ильинка,
ВЛ 110 кВ Пестрецы – Аэропорт с отпайкой на ПС Ильинка»

Лист 6

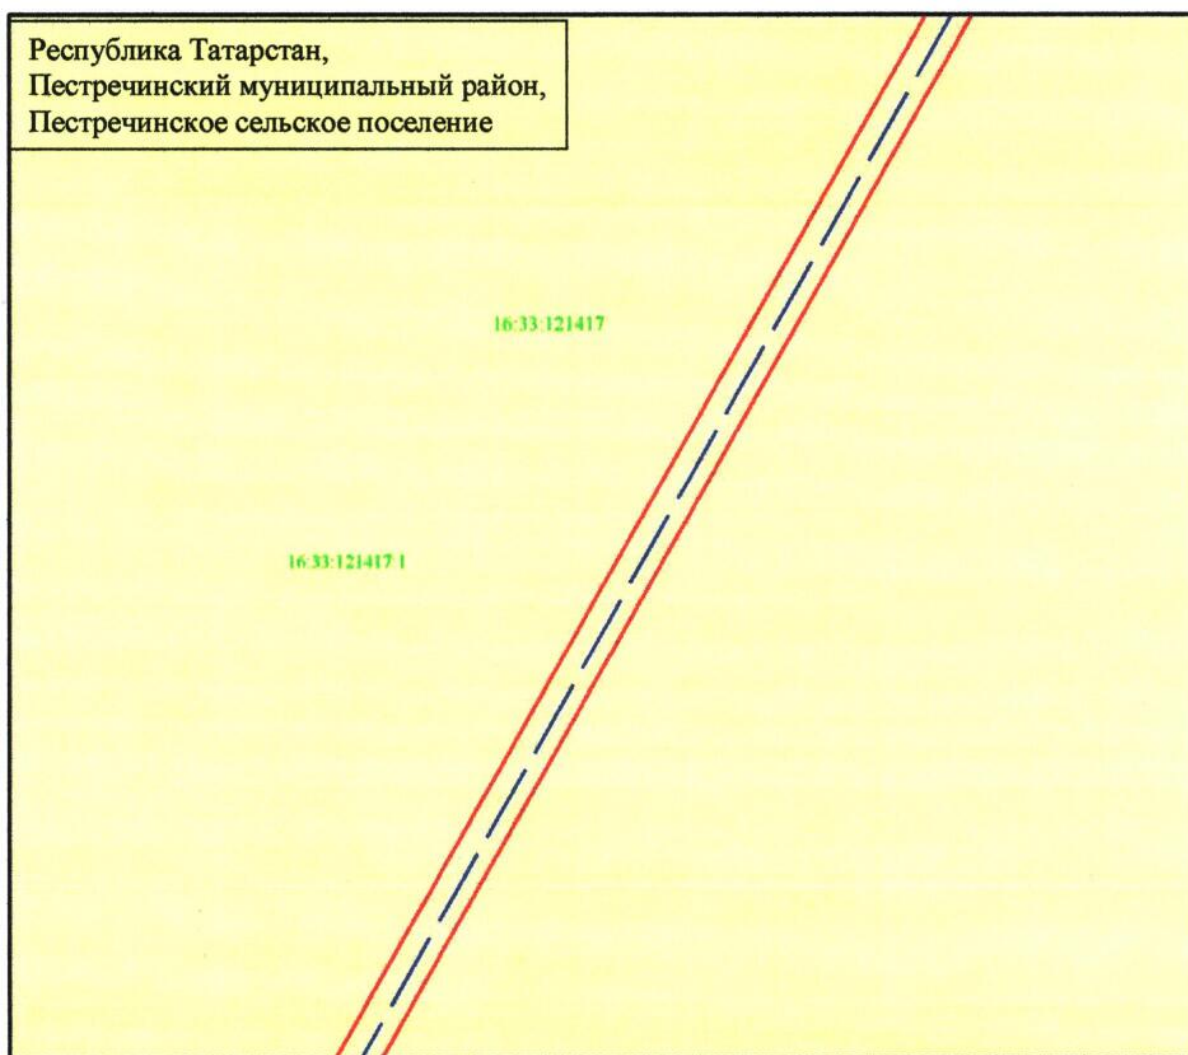


Масштаб 1 : 2 000

Используемые условные знаки и обозначения:

- — граница объекта
- - - — ось инженерного сооружения
- — граница кадастрового квартала
- граница земельного участка
- 16:33:121417:1 — кадастровый номер земельного участка
- 16:33:121417 — кадастровый номер квартала.

Схема расположения границ публичного сервитута
в целях реконструкции и эксплуатации объектов электросетевого хозяйства
регионального значения «ПС 110 кВ Пестрецы с реконструкцией ВЛ 110 кВ
Шигалеево – Пестрецы, ВЛ 110 кВ Ленино-Кокушкино – Пестрецы, ВЛ 110 кВ
Пестрецы – 25 Октября, ВЛ 110 кВ Пестрецы – Ильинка,
ВЛ 110 кВ Пестрецы – Аэропорт с отпайкой на ПС Ильинка»

Лист 7

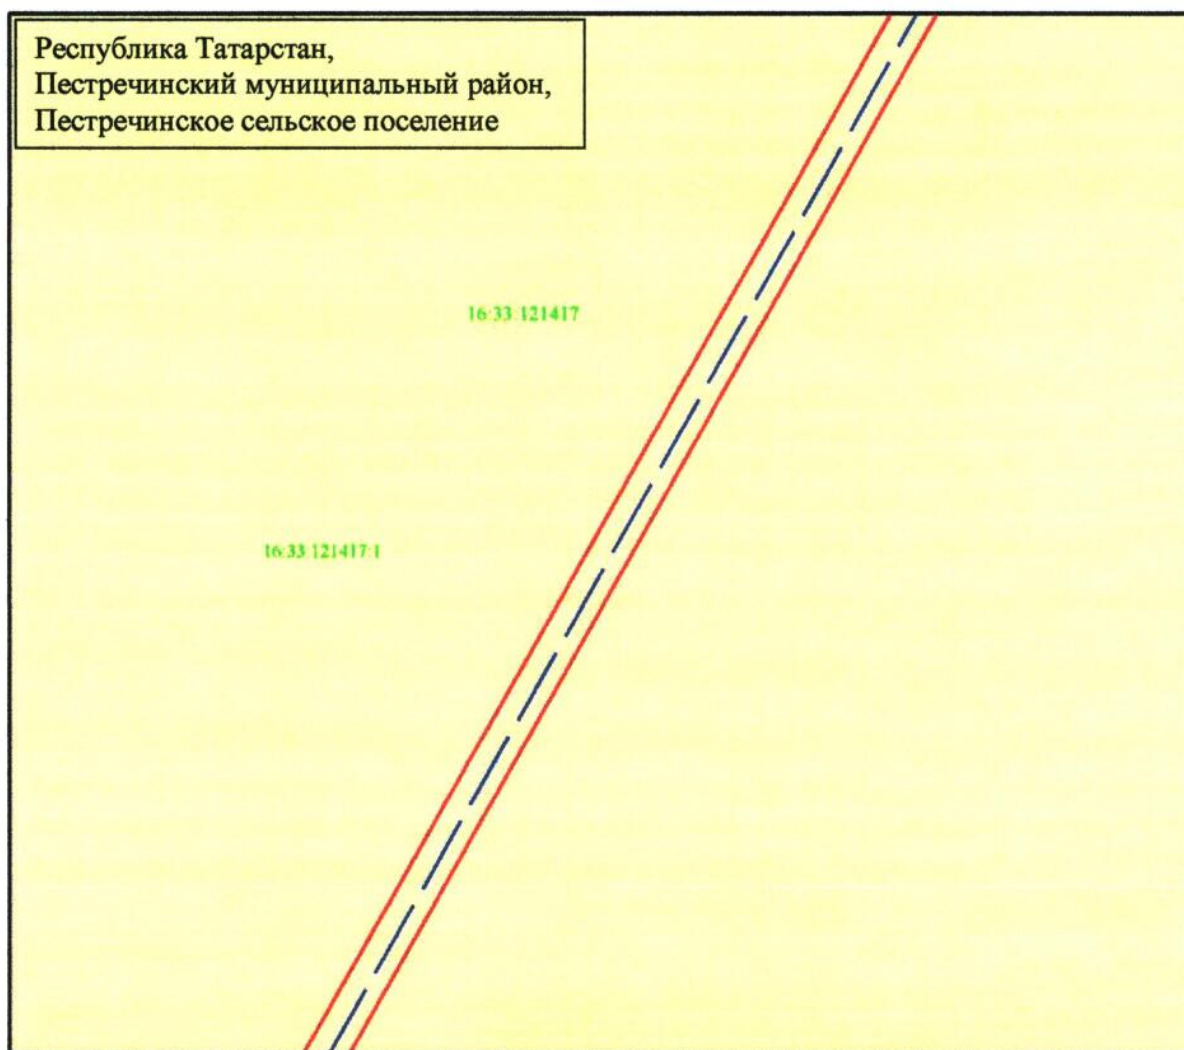


Масштаб 1 : 2 000

Используемые условные знаки и обозначения:

- — граница объекта
- - - — ось инженерного сооружения
- — граница кадастрового квартала
- граница земельного участка
- 16:33:121417:1 — кадастровый номер земельного участка
- 16:33:121417 — кадастровый номер квартала.

Схема расположения границ публичного сервитута
в целях реконструкции и эксплуатации объектов электросетевого хозяйства
регионального значения «ПС 110 кВ Пестрецы с реконструкцией ВЛ 110 кВ
Шигалеево – Пестрецы, ВЛ 110 кВ Ленино-Кокушкино – Пестрецы, ВЛ 110 кВ
Пестрецы – 25 Октября, ВЛ 110 кВ Пестрецы – Ильинка,
ВЛ 110 кВ Пестрецы – Аэропорт с отпайкой на ПС Ильинка»

Лист 8

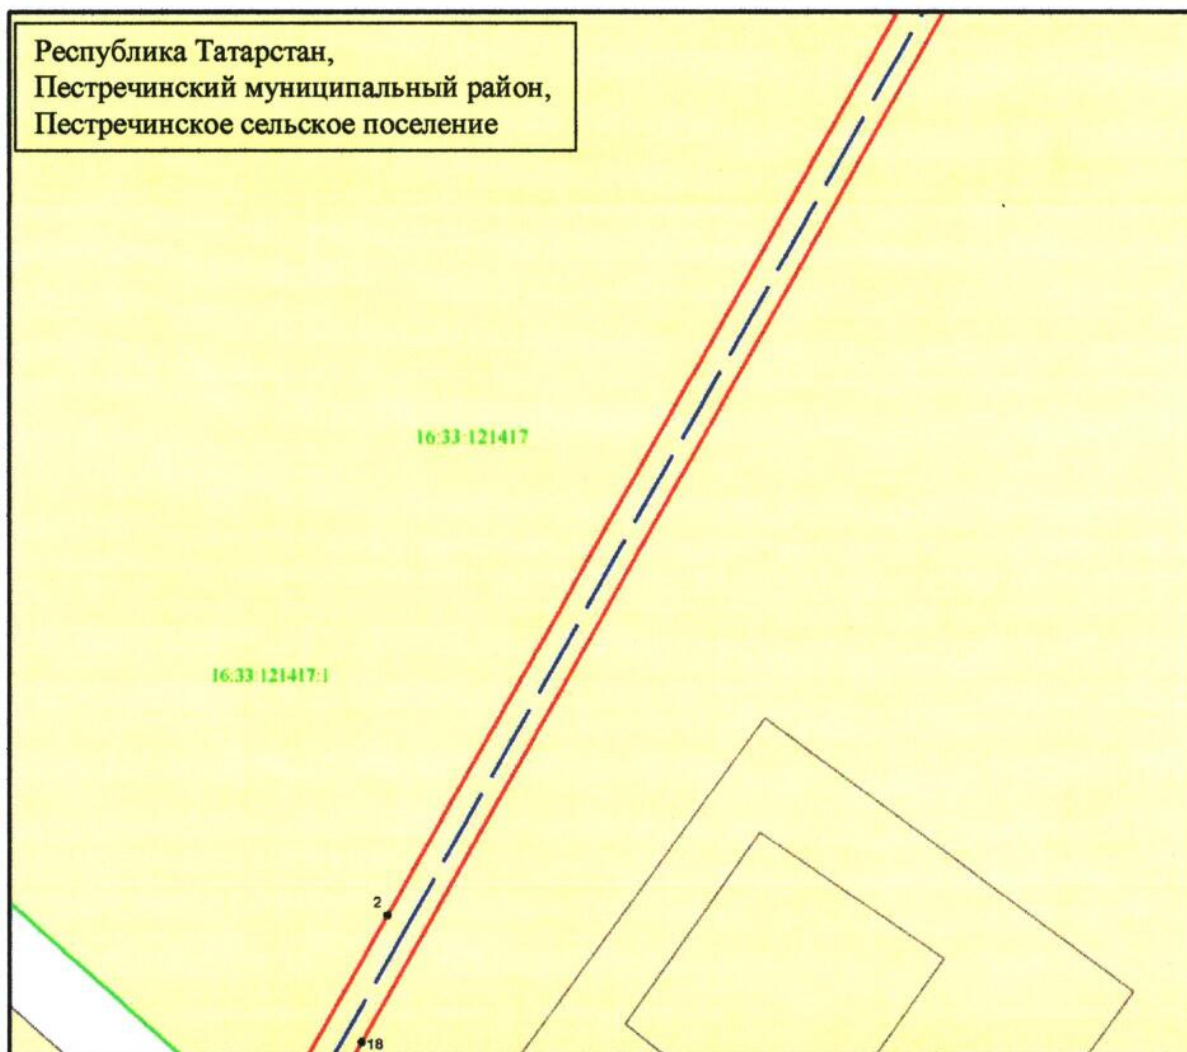


Масштаб 1 : 2 000

Используемые условные знаки и обозначения:

- 2 – характерная точка границ объекта
- (красная линия) – граница объекта
- - - (синяя пунктирная линия) – ось инженерного сооружения
- (зеленая линия) – граница кадастрового квартала
- (желтая линия) – граница земельного участка
- 16:33:121410:25 – кадастровый номер земельного участка
- 16:33:121410 – кадастровый номер квартала.

Схема расположения границ публичного сервитута
в целях реконструкции и эксплуатации объектов электросетевого хозяйства
регионального значения «ПС 110 кВ Пестрецы с реконструкцией ВЛ 110 кВ
Шигалеево – Пестрецы, ВЛ 110 кВ Ленино-Кокушкино – Пестрецы, ВЛ 110 кВ
Пестрецы – 25 Октября, ВЛ 110 кВ Пестрецы – Ильинка,
ВЛ 110 кВ Пестрецы – Аэропорт с отпайкой на ПС Ильинка»

Лист 9

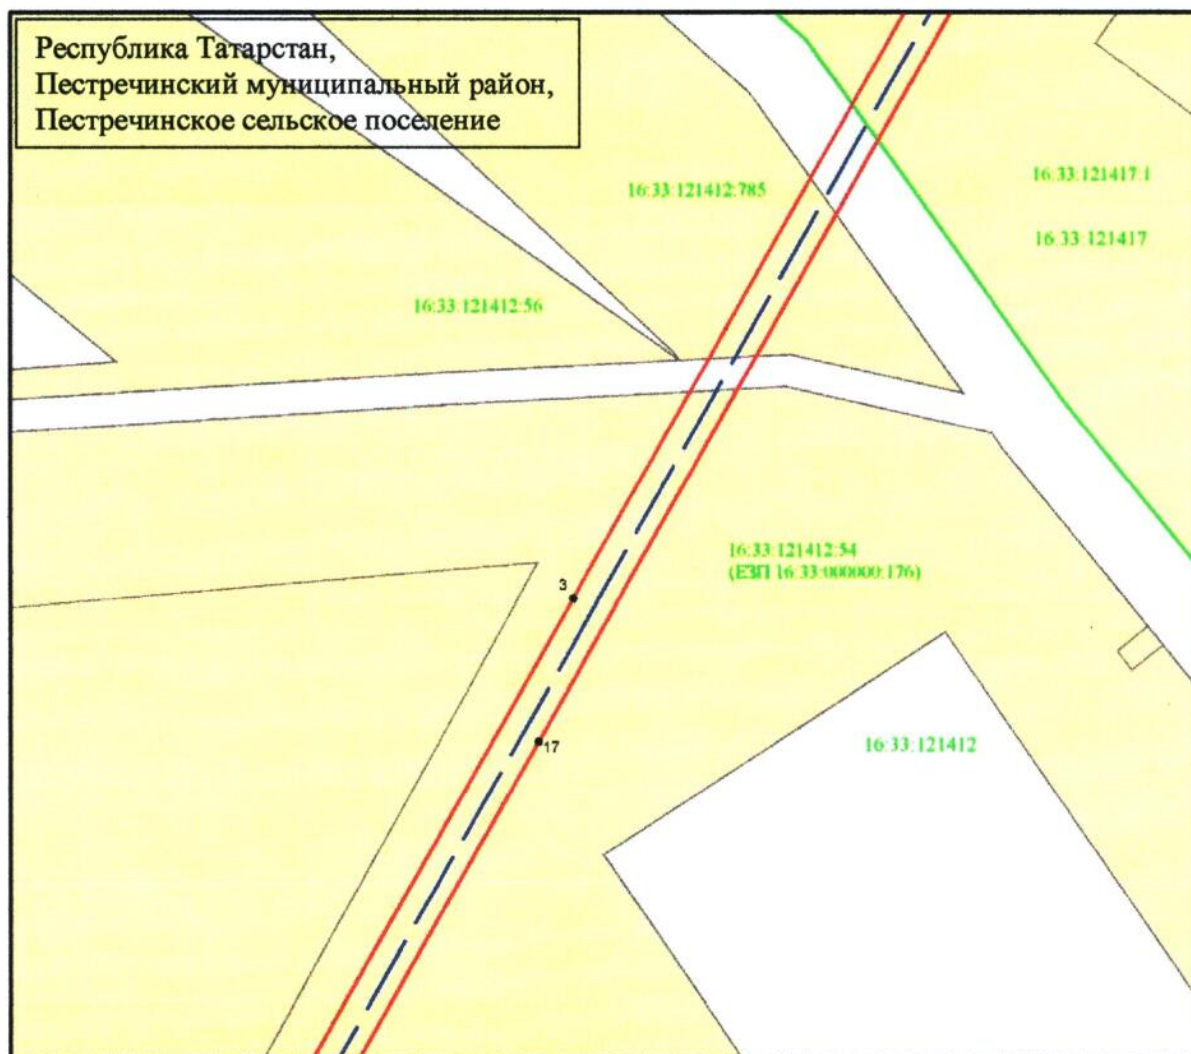


Масштаб 1 : 2 000

Используемые условные знаки и обозначения:

- 3 – характерная точка границ объекта
- (red line) – граница объекта
- (dashed blue line) – ось инженерного сооружения
- (green line) – граница кадастрового квартала
- (yellow box) – граница земельного участка
- 16:33:121412:54 – кадастровый номер земельного участка
- 16:33:121412 – кадастровый номер квартала.

Схема расположения границ публичного сервитута
в целях реконструкции и эксплуатации объектов электросетевого хозяйства
регионального значения «ПС 110 кВ Пестрецы с реконструкцией ВЛ 110 кВ
Шигалеево – Пестрецы, ВЛ 110 кВ Ленино-Кокушкино – Пестрецы, ВЛ 110 кВ
Пестрецы – 25 Октября, ВЛ 110 кВ Пестрецы – Ильинка,
ВЛ 110 кВ Пестрецы – Аэропорт с отпайкой на ПС Ильинка»

Лист 10

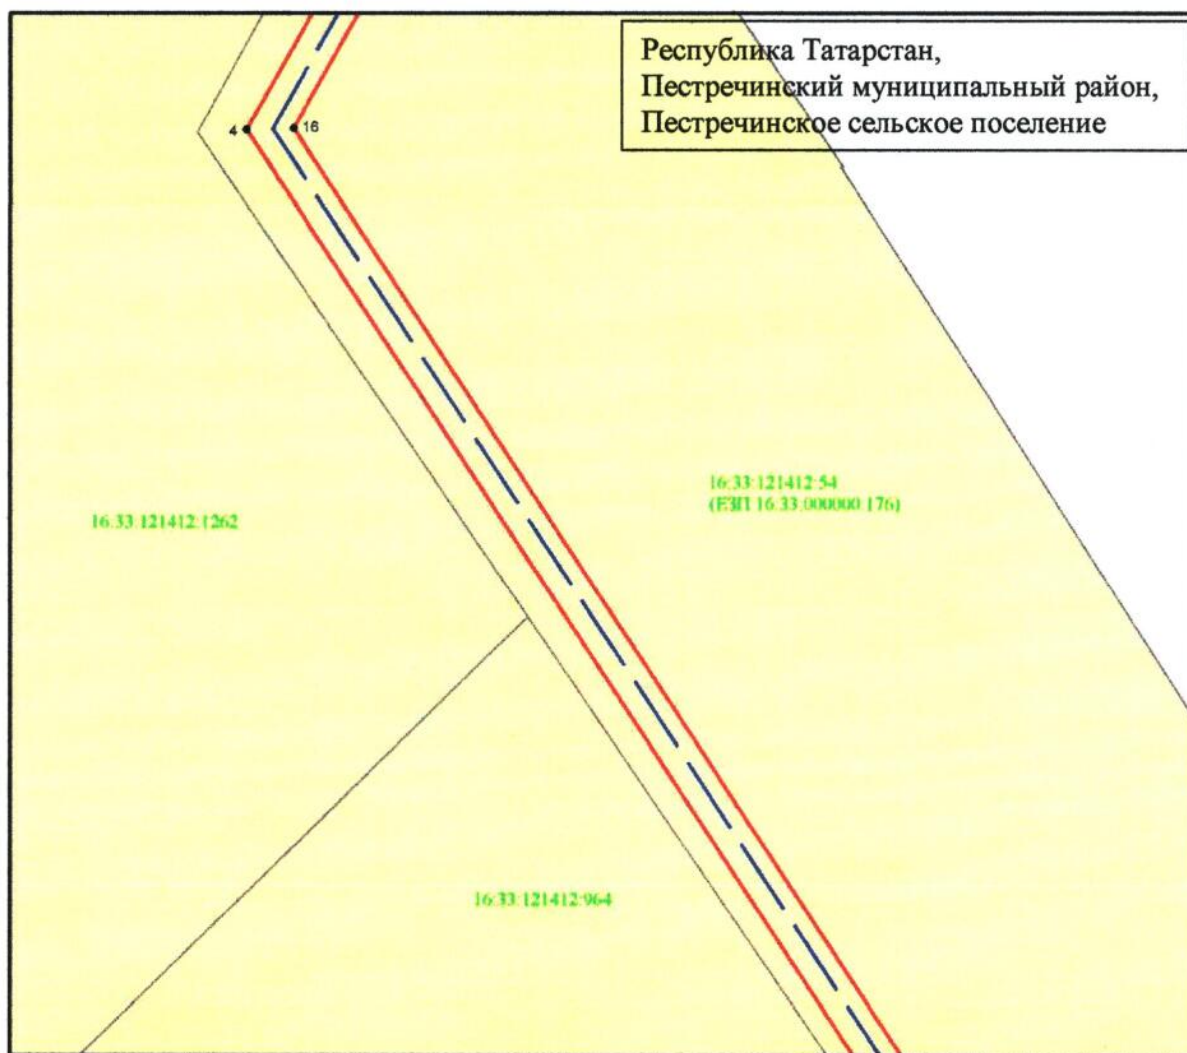


Масштаб 1 : 2 000

Используемые условные знаки и обозначения:

- 16 – характерная точка границ объекта
- (красная линия) – граница объекта
- - - (синяя линия) – ось инженерного сооружения
- (зеленая линия) – граница кадастрового квартала
- (желтая линия) – граница земельного участка
- 16.33.121412.54 – кадастровый номер земельного участка
- 16.33.121412 – кадастровый номер квартала.

Схема расположения границ публичного сервитута
в целях реконструкции и эксплуатации объектов электросетевого хозяйства
регионального значения «ПС 110 кВ Пестрецы с реконструкцией ВЛ 110 кВ
Шигалеево – Пестрецы, ВЛ 110 кВ Ленино-Кокушкино – Пестрецы, ВЛ 110 кВ
Пестрецы – 25 Октября, ВЛ 110 кВ Пестрецы – Ильинка,
ВЛ 110 кВ Пестрецы – Аэропорт с отпайкой на ПС Ильинка»

Лист 11

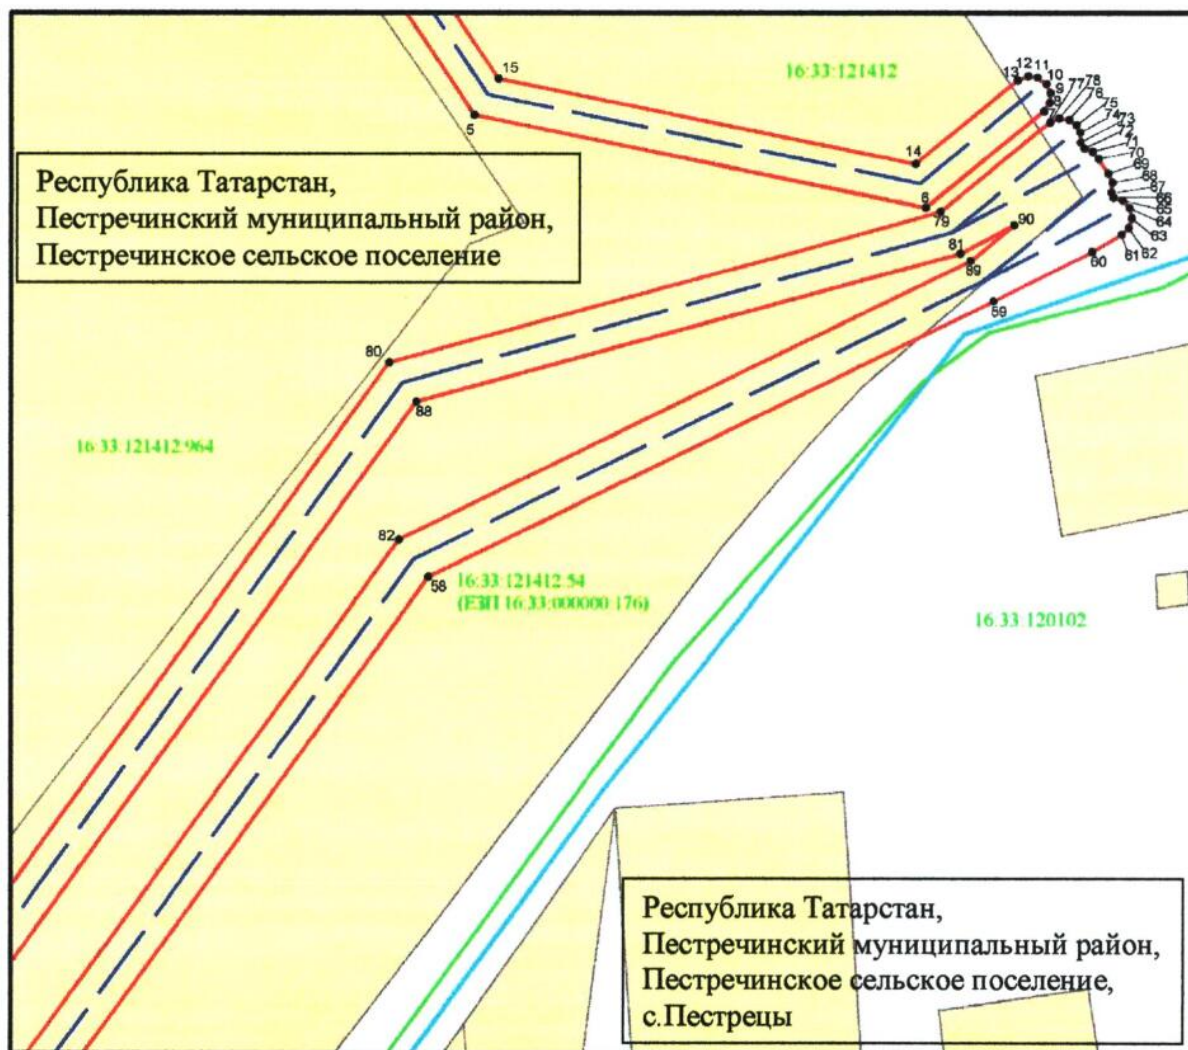


Масштаб 1 : 2 000

Используемые условные знаки и обозначения:

- 88 – характерная точка границ объекта
- граница объекта
- ось инженерного сооружения
- граница кадастрового квартала
- граница населенного пункта
- граница земельного участка
- 16:33:121412:54 – кадастровый номер земельного участка
- 16:33:121412 – кадастровый номер квартала.

Схема расположения границ публичного сервитута
в целях реконструкции и эксплуатации объектов электросетевого хозяйства
регионального значения «ПС 110 кВ Пестрецы с реконструкцией ВЛ 110 кВ
Шигалеево – Пестрецы, ВЛ 110 кВ Ленино-Кокушкино – Пестрецы, ВЛ 110 кВ
Пестрецы – 25 Октября, ВЛ 110 кВ Пестрецы – Ильинка,
ВЛ 110 кВ Пестрецы – Аэропорт с отпайкой на ПС Ильинка»

Лист 12

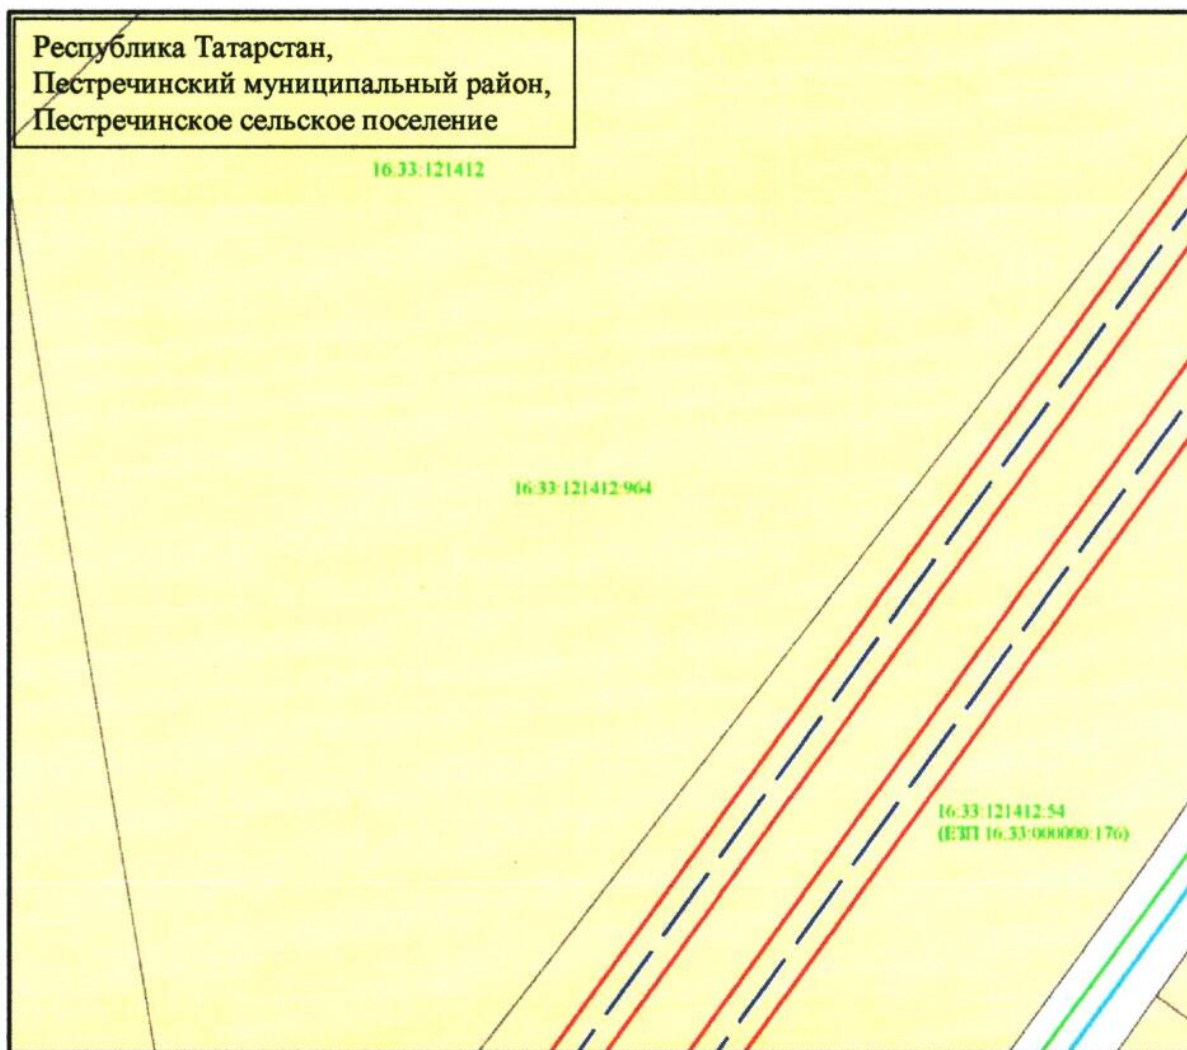


Масштаб 1 : 2 000

Используемые условные знаки и обозначения:

- — граница объекта
- — граница населенного пункта
- - - — ось инженерного сооружения
- — граница кадастрового квартала
- граница земельного участка
- 16.33.121412.54 — кадастровый номер земельного участка
- 16.33.121412 — кадастровый номер квартала.

Схема расположения границ публичного сервитута
в целях реконструкции и эксплуатации объектов электросетевого хозяйства
регионального значения «ПС 110 кВ Пестрецы с реконструкцией ВЛ 110 кВ
Шигалеево – Пестрецы, ВЛ 110 кВ Ленино-Кокушкино – Пестрецы, ВЛ 110 кВ
Пестрецы – 25 Октября, ВЛ 110 кВ Пестрецы – Ильинка,
ВЛ 110 кВ Пестрецы – Аэропорт с отпайкой на ПС Ильинка»

Лист 13

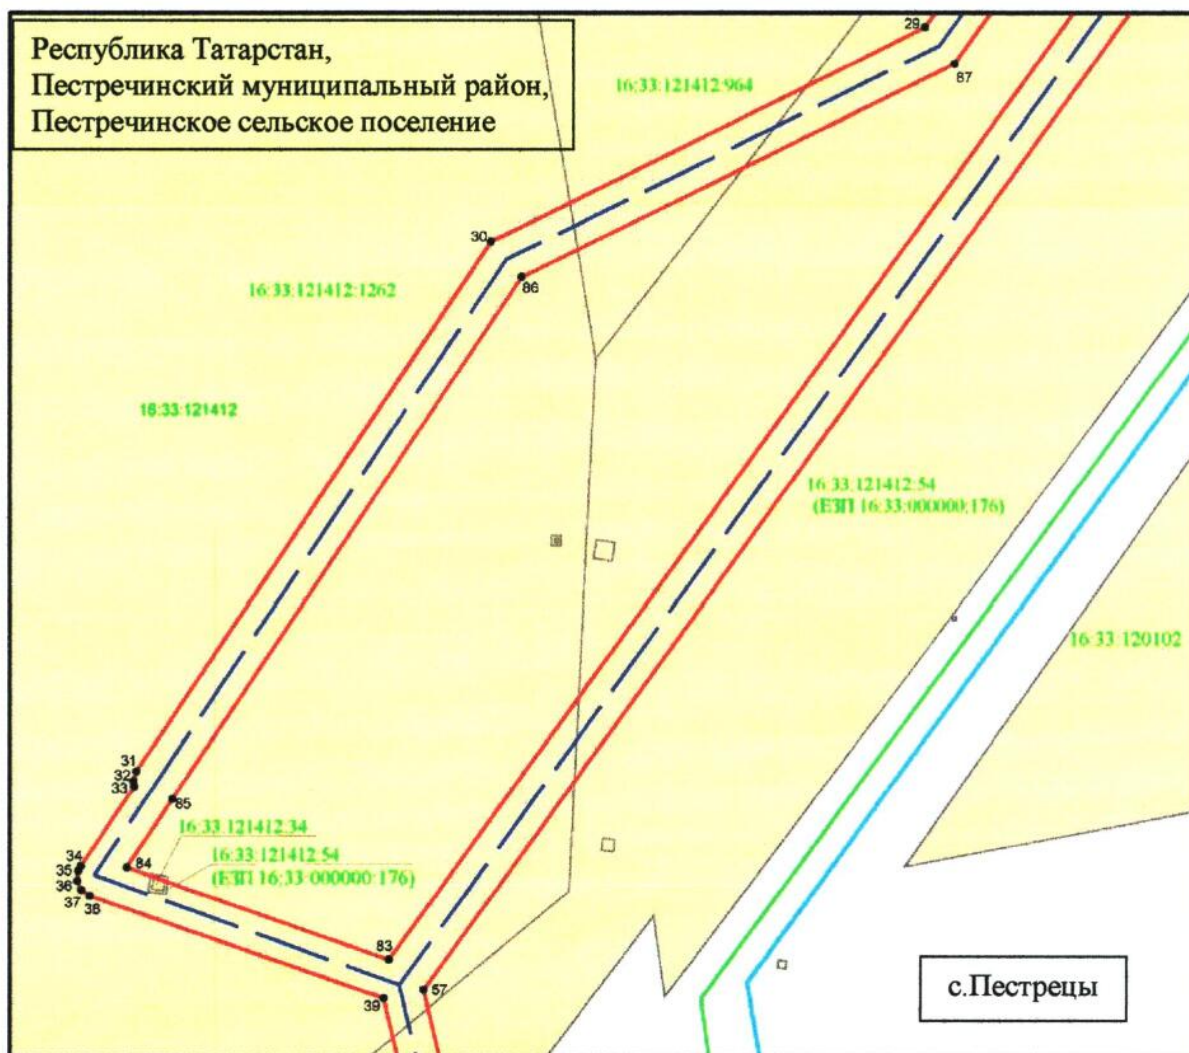


Масштаб 1 : 2 000

Используемые условные знаки и обозначения:

- 85 – характерная точка границ объекта
- граница объекта
- граница населенного пункта
- ось инженерного сооружения
- граница кадастрового квартала
- граница земельного участка
- 16:33:121412:1262 – кадастровый номер земельного участка
- 16:33:121412 – кадастровый номер квартала.

Схема расположения границ публичного сервитута
в целях реконструкции и эксплуатации объектов электросетевого хозяйства
регионального значения «ПС 110 кВ Пестрецы с реконструкцией ВЛ 110 кВ
Шигалеево – Пестрецы, ВЛ 110 кВ Ленино-Кокушкино – Пестрецы, ВЛ 110 кВ
Пестрецы – 25 Октября, ВЛ 110 кВ Пестрецы – Ильинка,
ВЛ 110 кВ Пестрецы – Аэропорт с отпайкой на ПС Ильинка»

Лист 14

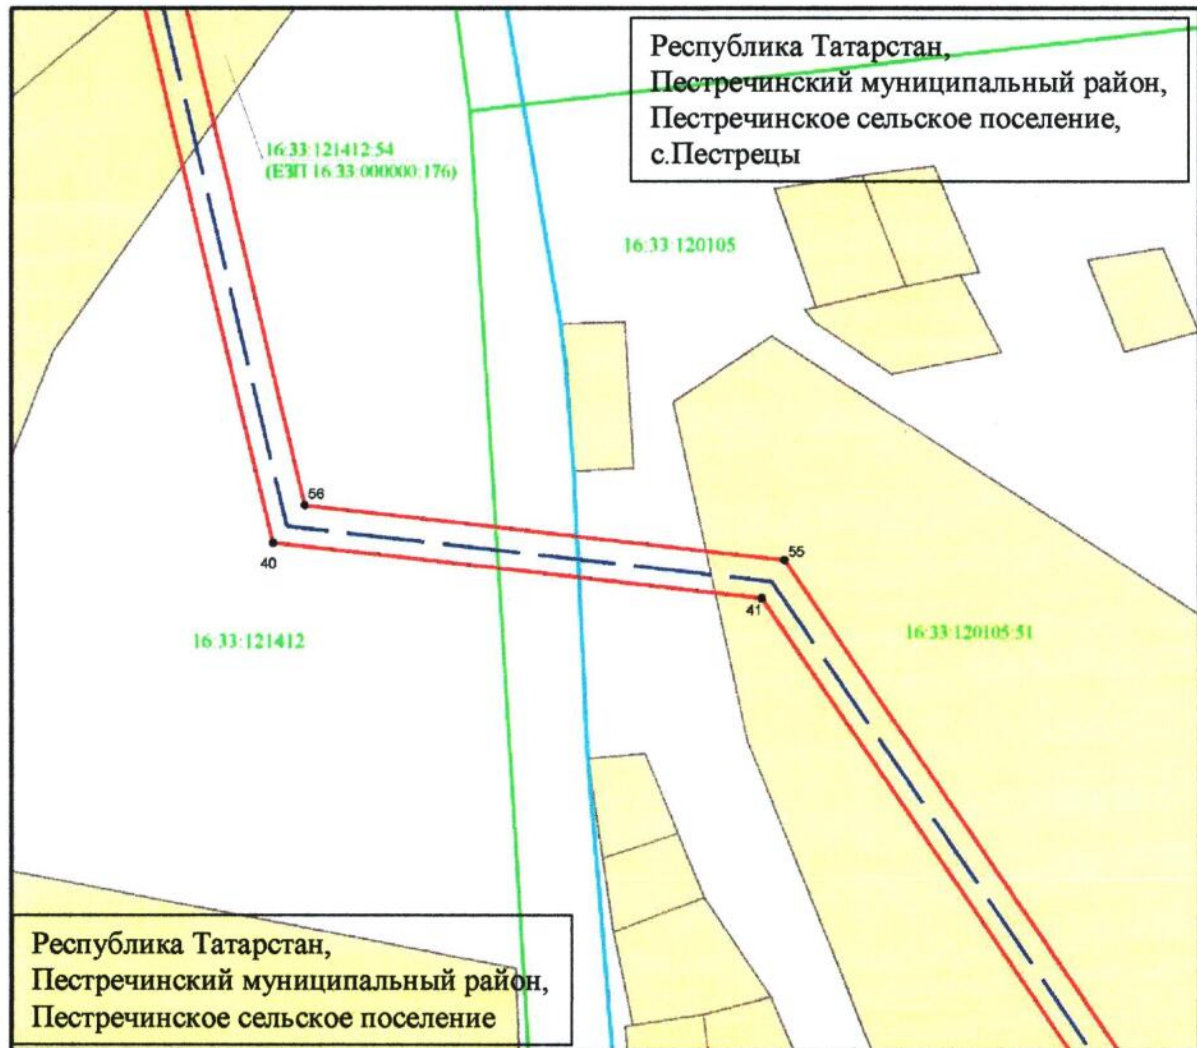


Масштаб 1 : 2 000

Используемые условные знаки и обозначения:

- 40 – характерная точка границ объекта
- (red line) – граница объекта
- (blue line) – граница населенного пункта
- (dashed blue line) – ось инженерного сооружения
- (green line) – граница кадастрового квартала
- (yellow rectangle) – граница земельного участка
- 16:33:120105:51 – кадастровый номер земельного участка
- 16:33:120105 – кадастровый номер квартала.

Схема расположения границ публичного сервитута
в целях реконструкции и эксплуатации объектов электросетевого хозяйства
регионального значения «ПС 110 кВ Пестрецы с реконструкцией ВЛ 110 кВ
Шигалеево – Пестрецы, ВЛ 110 кВ Ленино-Кокушкино – Пестрецы, ВЛ 110 кВ
Пестрецы – 25 Октября, ВЛ 110 кВ Пестрецы – Ильинка,
ВЛ 110 кВ Пестрецы – Аэропорт с отпайкой на ПС Ильинка»

Лист 15

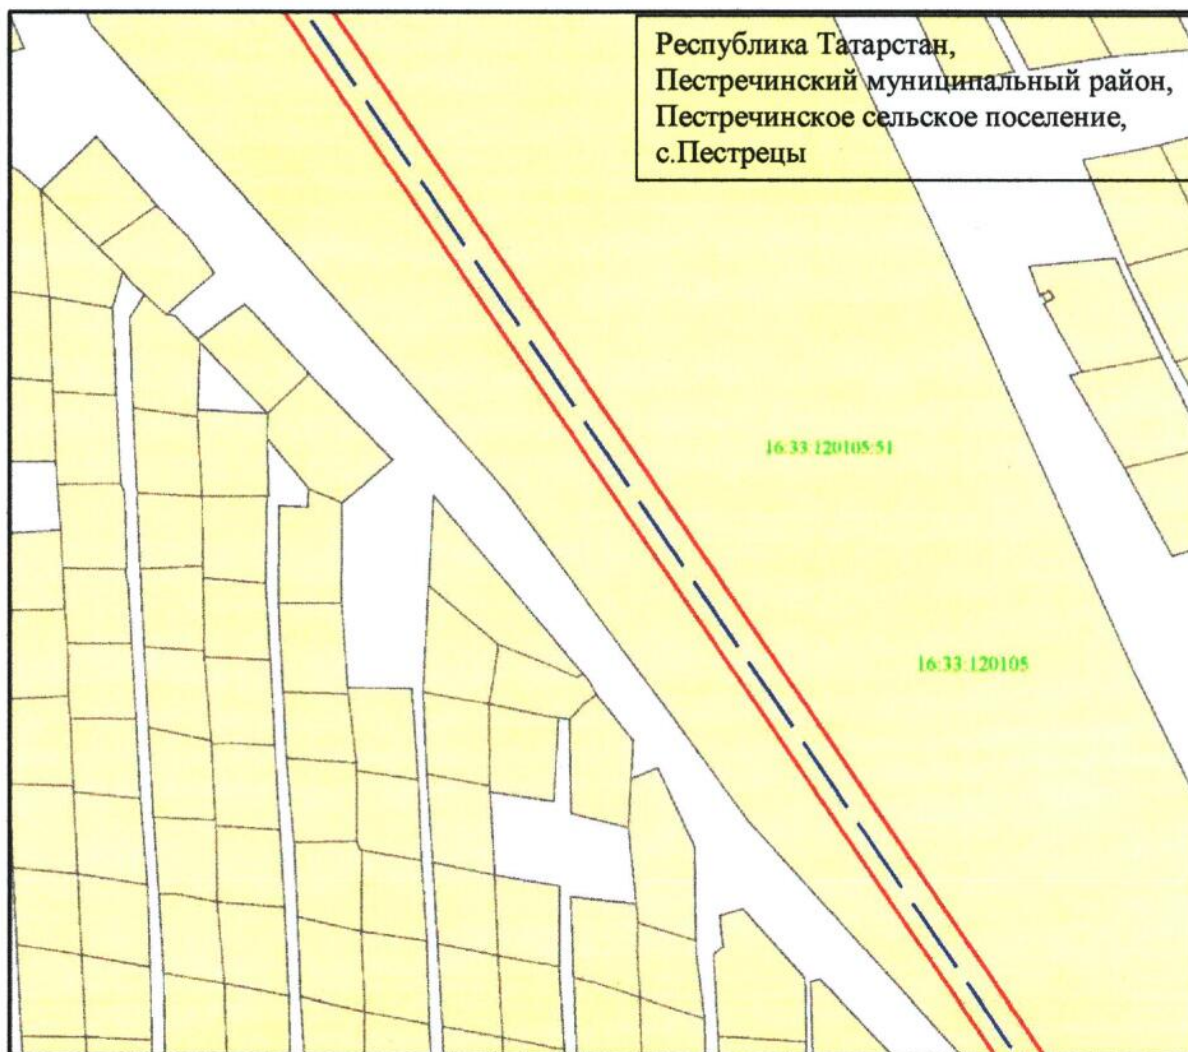


Масштаб 1 : 2 000

Используемые условные знаки и обозначения:

- — граница объекта
- - - — ось инженерного сооружения
- — граница кадастрового квартала
- граница земельного участка
- 16.33.120105.51 — кадастровый номер земельного участка
- 16.33.120105 — кадастровый номер квартала.

Схема расположения границ публичного сервитута
в целях реконструкции и эксплуатации объектов электросетевого хозяйства
регионального значения «ПС 110 кВ Пестрецы с реконструкцией ВЛ 110 кВ
Шигалеево – Пестрецы, ВЛ 110 кВ Ленино-Кокушкино – Пестрецы, ВЛ 110 кВ
Пестрецы – 25 Октября, ВЛ 110 кВ Пестрецы – Ильинка,
ВЛ 110 кВ Пестрецы – Аэропорт с отпайкой на ПС Ильинка»

Лист 16

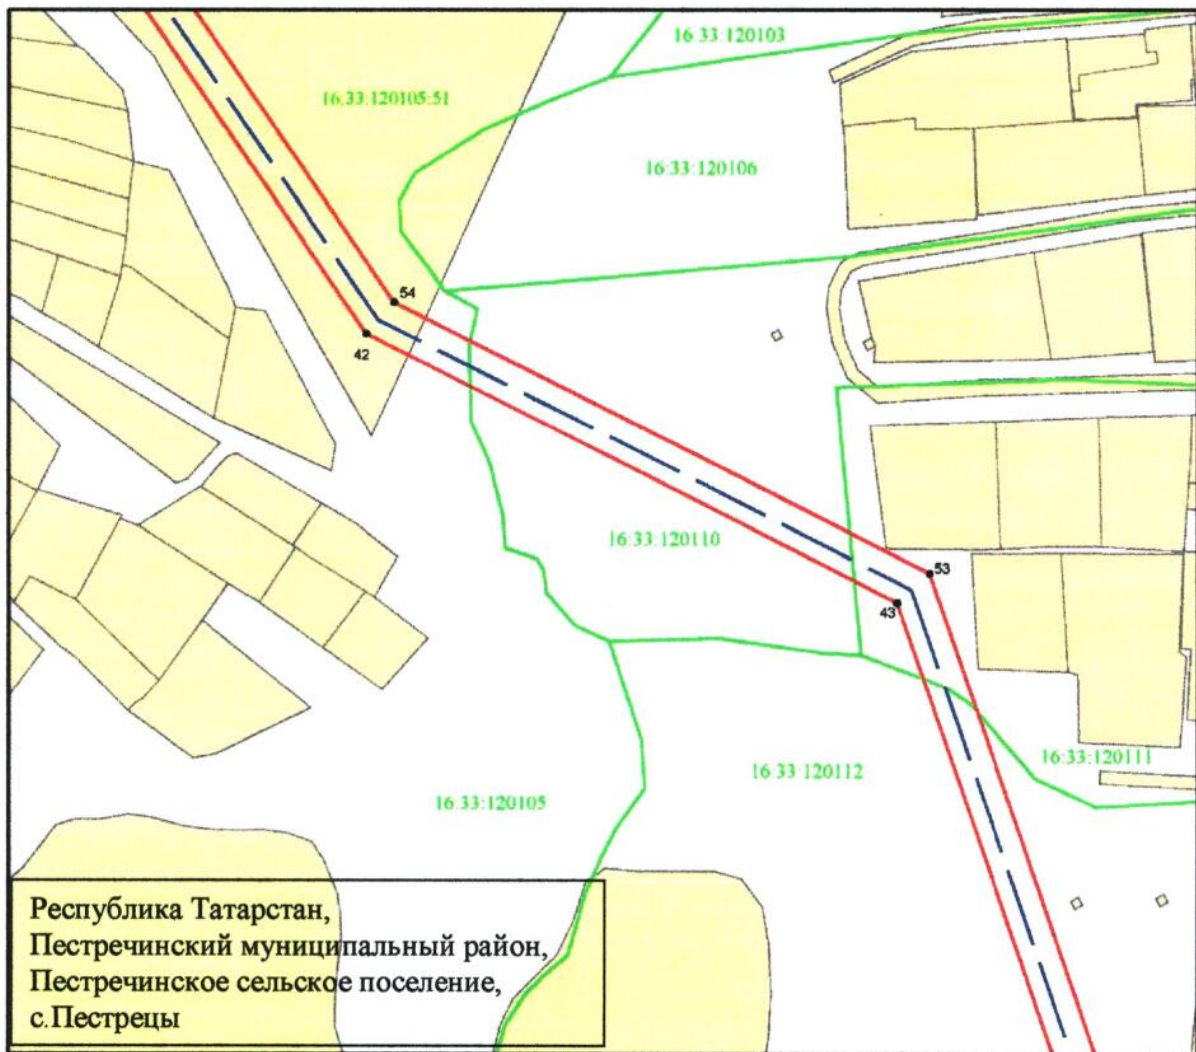


Масштаб 1 : 2 000

Используемые условные знаки и обозначения:

- 43 – характерная точка границ объекта
- граница объекта
- - - ось инженерного сооружения
- граница кадастрового квартала
- граница земельного участка
- 16:33:120105:51 – кадастровый номер земельного участка
- 16:33:120105 – кадастровый номер квартала.

Схема расположения границ публичного сервитута
в целях реконструкции и эксплуатации объектов электросетевого хозяйства
регионального значения «ПС 110 кВ Пестрецы с реконструкцией ВЛ 110 кВ
Шигалеево – Пестрецы, ВЛ 110 кВ Ленино-Кокушкино – Пестрецы, ВЛ 110 кВ
Пестрецы – 25 Октября, ВЛ 110 кВ Пестрецы – Ильинка,
ВЛ 110 кВ Пестрецы – Аэропорт с отпайкой на ПС Ильинка»

Лист 17

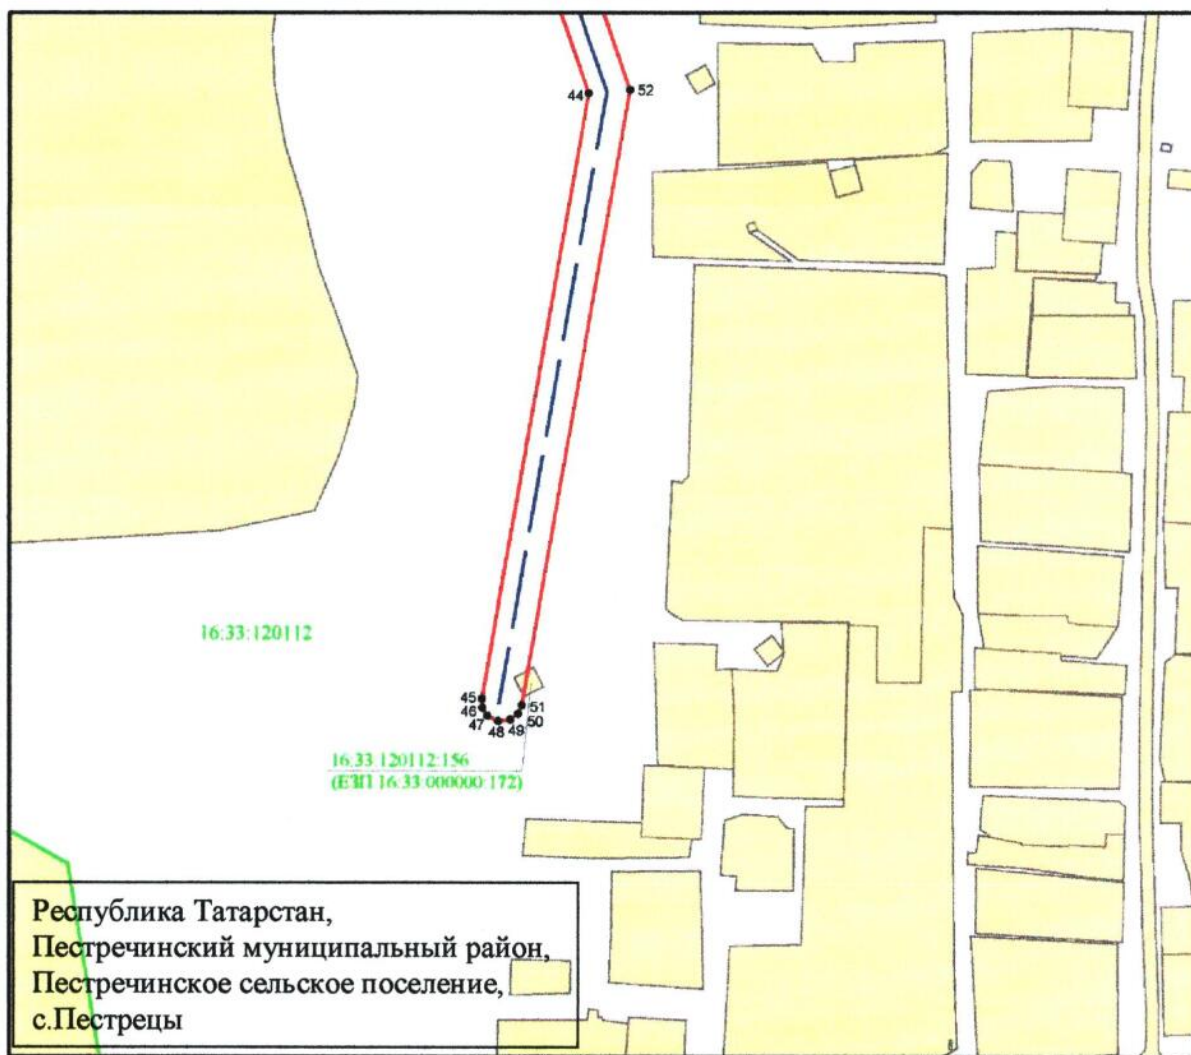

Масштаб 1 : 2 000

Используемые условные знаки и обозначения:

- 44 – характерная точка границ объекта
- граница объекта
- ось инженерного сооружения
- граница кадастрового квартала
- граница земельного участка
- 16.33.120112.156 – кадастровый номер земельного участка
- 16.33.120112 – кадастровый номер квартала.