

Сообщение о возможном установлении публичного сервитута в отношении земель и земельных участков в целях реконструкции и эксплуатации линейного объекта электросетевого хозяйства регионального значения «Подстанция (ПС) 110 кВ Западная с линиями электропередачи (ЛЭП)»

В Минземимущество Республики Татарстан поступило ходатайство акционерного общества «Сетевая компания» об установлении публичного сервитута в отношении земель и земельных участков в целях реконструкции и эксплуатации линейного объекта электросетевого хозяйства регионального значения «Подстанция (ПС) 110 кВ Западная с линиями электропередачи (ЛЭП)».

Цель установления публичного сервитута – реконструкция и эксплуатация линейного объекта электросетевого хозяйства регионального значения «Подстанция (ПС) 110 кВ Западная с линиями электропередачи (ЛЭП)» предусмотрено статьей 39.37 Земельного кодекса Российской Федерации.


Ознакомление заинтересованными лицами с ходатайством акционерного общества «Сетевая компания» об установлении публичного сервитута на территории муниципального образования города Казани Республики Татарстан по адресу: г. Казань, ул. Вишневского, д. 26 (режим работы: понедельник – четверг: 9.00 – 18.00, пятница: 9.00 – 16.45, обед: 11.45 – 12.30).

Подача заявления об учете прав на земельные участки проводится по вышеуказанному адресу в течение 15 дней со дня опубликования данного сообщения в порядке, установленном для официального опубликования (обнародования) правовых актов поселения, городского округа на территории муниципального образования города Казани Республики Татарстан.

Сообщение о возможном установлении публичного сервитута размещены на сайте Министерства земельных и имущественных отношений Республики Татарстан <https://mzio.tatarstan.ru/ustanovlenie-publichnogo-servituta.htm>, на Официальном портале правовой информации Республики Татарстан <http://pravo.tatarstan.ru>, на сайте муниципального образования города Казани Республики Татарстан <https://docskzn.ru/>.

Часть земельного участка с кадастровым №16:50:000000:35035 площадью 5 795 кв.м.;
Часть земельного участка с кадастровым №16:50:000000:35032 площадью 2 218 кв.м.;
Часть земельного участка с кадастровым №16:50:000000:35046 площадью 2 338 кв.м.;
Часть земельного участка с кадастровым №16:50:090612:595 площадью 3 781 кв.м.;
Часть земельного участка с кадастровым №16:50:090301:391 площадью 115 кв.м.

Министр

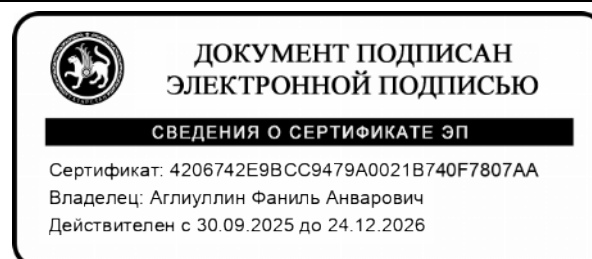

Ф.А.Аглиуллин

Утверждено
постановлением
Кабинета Министров
Республики Татарстан
от _____ 2026 № _____

Графическое описание местоположения границ публичного сервитута
в целях реконструкции и эксплуатации объекта электросетевого хозяйства
регионального значения
«Подстанция (ПС) 110 кВ Западная с линиями электропередачи (ЛЭП)»

Раздел 1

Сведения об объекте		
№ п/п	Характеристики объекта	Описание характеристик
1	Местоположение объекта	Республика Татарстан, муниципальное образование г. Казани, г. Казань
2	Площадь объекта +/- величина погрешности определения площади (Р +/- Дельта Р)	26 158 кв.метров ± 33 кв.метров
3	Иные характеристики объекта	Кадастровые номера земельных участков, в отношении которых установлен публичный сервитут: 16:50:090701:7, 16:50:000000:35035, 16:50:000000:40888, 16:50:090701:1854, 16:50:000000:17711, 16:50:000000:7031, 16:50:090609:7, 16:50:000000:35032, 16:50:000000:36464, 16:50:000000:35046, 16:50:090612:22, 16:50:090612:595, 16:50:000000:22948, 16:50:000000:7737, 16:50:090301:74, 16:50:090301:391, 16:50:090301:15, 16:50:090613:31. Номер кадастровых кварталов, в отношении которых устанавливается публичный сервитут: 16:50:090616, 16:50:090612, 16:50:090710.

Раздел 2

Сведения о местоположении границ объекта					
1. Система координат: МСК-16					
2. Сведения о характерных точках границ объекта					
Обозначение характерных точек границ	Координаты, м		Метод определения координат характерной точки	Средняя квадратическая погрешность положения характерной точки (Mt), м	Описание обозначения точки на местности (при наличии)
	X	Y			
1	2	3	4	5	6
1	478355.73	1303314.81	Аналитический	0.1	-
2	478356.86	1303328.13	Аналитический	0.1	-
3	478366.27	1303337.91	Аналитический	0.1	-
4	478359.07	1303344.85	Аналитический	0.1	-
5	478352.13	1303337.64	Аналитический	0.1	-
6	478344.28	1303341.45	Аналитический	0.1	-
7	478325.49	1303381.08	Аналитический	0.1	-
8	478286.68	1303450.48	Аналитический	0.1	-
9	478284.08	1303452.48	Аналитический	0.1	-
10	478280.87	1303453.17	Аналитический	0.1	-
11	478277.68	1303452.43	Аналитический	0.1	-
12	478178.25	1303396.58	Аналитический	0.1	-
13	478078.15	1303521.09	Аналитический	0.1	-
14	478041.36	1303556.19	Аналитический	0.1	-
15	477989.32	1303571.46	Аналитический	0.1	-
16	477968.55	1303587.90	Аналитический	0.1	-
17	477958.25	1303592.44	Аналитический	0.1	-
18	477952.79	1303593.72	Аналитический	0.1	-
19	477944.03	1303594.52	Аналитический	0.1	-
20	477929.68	1303592.99	Аналитический	0.1	-
21	477914.94	1303589.45	Аналитический	0.1	-
22	477908.96	1303584.90	Аналитический	0.1	-
23	477883.39	1303578.24	Аналитический	0.1	-
24	477884.32	1303572.70	Аналитический	0.1	-
25	477855.37	1303565.16	Аналитический	0.1	-
26	477854.43	1303570.70	Аналитический	0.1	-
27	477834.14	1303565.42	Аналитический	0.1	-
28	477833.28	1303563.59	Аналитический	0.1	-
29	477833.42	1303559.44	Аналитический	0.1	-
30	477811.54	1303553.75	Аналитический	0.1	-
31	477809.22	1303554.98	Аналитический	0.1	-
32	477803.99	1303554.69	Аналитический	0.1	-
33	477790.44	1303551.30	Аналитический	0.1	-
34	477776.68	1303545.89	Аналитический	0.1	-
35	477731.97	1303532.33	Аналитический	0.1	-
36	477712.15	1303527.50	Аналитический	0.1	-
37	477690.17	1303524.21	Аналитический	0.1	-
38	477671.58	1303526.53	Аналитический	0.1	-
39	477666.58	1303527.88	Аналитический	0.1	-
40	477608.87	1303529.01	Аналитический	0.1	-
41	477584.11	1303372.43	Аналитический	0.1	-

42	477569.91	1303358.88	4	5	6
43	477557.51	1303282.27	Аналитический	0.1	-
44	477562.55	1303264.57	Аналитический	0.1	-
45	477562.83	1303259.50	Аналитический	0.1	-
46	477544.28	1303134.80	Аналитический	0.1	-
47	477574.75	1303079.73	Аналитический	0.1	-
48	477538.05	1302860.17	Аналитический	0.1	-
49	477543.76	1302860.37	Аналитический	0.1	-
50	477532.11	1302790.69	Аналитический	0.1	-
51	477526.60	1302791.68	Аналитический	0.1	-
52	477523.86	1302775.27	Аналитический	0.1	-
53	477504.10	1302763.47	Аналитический	0.1	-
54	477486.44	1302752.95	Аналитический	0.1	-
55	477487.92	1302758.02	Аналитический	0.1	-
56	477477.00	1302751.52	Аналитический	0.1	-
57	477476.62	1302741.14	Аналитический	0.1	-
58	477480.22	1302741.05	Аналитический	0.1	-
59	477479.83	1302730.36	Аналитический	0.1	-
60	477477.76	1302673.37	Аналитический	0.1	-
61	477474.35	1302661.70	Аналитический	0.1	-
62	477455.79	1302646.30	Аналитический	0.1	-
63	477453.10	1302646.72	Аналитический	0.1	-
64	477450.01	1302644.89	Аналитический	0.1	-
65	477446.55	1302631.60	Аналитический	0.1	-
66	477449.84	1302625.98	Аналитический	0.1	-
67	477463.15	1302622.52	Аналитический	0.1	-
68	477468.75	1302625.84	Аналитический	0.1	-
69	477470.69	1302633.30	Аналитический	0.1	-
70	477492.23	1302644.85	Аналитический	0.1	-
71	477486.67	1302647.55	Аналитический	0.1	-
72	477515.83	1302663.18	Аналитический	0.1	-
73	477517.11	1302661.60	Аналитический	0.1	-
74	477520.84	1302663.60	Аналитический	0.1	-
75	477531.38	1302681.15	Аналитический	0.1	-
76	477531.19	1302684.55	Аналитический	0.1	-
77	477529.20	1302684.28	Аналитический	0.1	-
78	477526.87	1302726.53	Аналитический	0.1	-
79	477531.83	1302727.27	Аналитический	0.1	-
80	477531.38	1302735.38	Аналитический	0.1	-
81	477535.09	1302757.55	Аналитический	0.1	-
82	477531.00	1302757.36	Аналитический	0.1	-
83	477531.22	1302758.66	Аналитический	0.1	-
84	477530.81	1302758.64	Аналитический	0.1	-
85	477536.41	1302789.92	Аналитический	0.1	-
86	477534.87	1302790.20	Аналитический	0.1	-
87	477546.61	1302860.47	Аналитический	0.1	-
88	477548.23	1302860.52	Аналитический	0.1	-
89	477549.39	1302867.49	Аналитический	0.1	-
90	477552.06	1302860.66	Аналитический	0.1	-
91	477578.27	1303015.90	Аналитический	0.1	-
92	477574.31	1303016.61	Аналитический	0.1	-
93	477586.23	1303087.89	Аналитический	0.1	-
94	477572.94	1303111.91	Аналитический	0.1	-

95	477571.09	1303113.21	Аналитический	0.1	-
96	477557.15	1303136.25	Аналитический	0.1	-
97	477575.13	1303249.37	Аналитический	0.1	-
98	477572.38	1303264.60	Аналитический	0.1	-
99	477587.41	1303357.48	Аналитический	0.1	-
100	477593.05	1303361.63	Аналитический	0.1	-
101	477614.89	1303497.31	Аналитический	0.1	-
102	477618.15	1303498.07	Аналитический	0.1	-
103	477620.79	1303514.78	Аналитический	0.1	-
104	477684.66	1303513.53	Аналитический	0.1	-
105	477815.77	1303544.10	Аналитический	0.1	-
106	477813.32	1303551.32	Аналитический	0.1	-
107	477833.74	1303556.63	Аналитический	0.1	-
108	477834.68	1303548.55	Аналитический	0.1	-
109	477857.32	1303553.88	Аналитический	0.1	-
110	477855.86	1303562.39	Аналитический	0.1	-
111	477884.79	1303569.92	Аналитический	0.1	-
112	477885.72	1303564.38	Аналитический	0.1	-
113	477915.21	1303572.06	Аналитический	0.1	-
114	477958.01	1303577.56	Аналитический	0.1	-
115	477963.67	1303564.51	Аналитический	0.1	-
116	477984.11	1303562.89	Аналитический	0.1	-
117	477989.25	1303559.96	Аналитический	0.1	-
118	478035.70	1303546.38	Аналитический	0.1	-
119	478070.03	1303513.63	Аналитический	0.1	-
120	478172.54	1303386.35	Аналитический	0.1	-
121	478175.49	1303384.82	Аналитический	0.1	-
122	478178.81	1303384.71	Аналитический	0.1	-
123	478279.58	1303440.90	Аналитический	0.1	-
124	478315.70	1303376.04	Аналитический	0.1	-
125	478337.75	1303329.30	Аналитический	0.1	-
126	478346.54	1303324.79	Аналитический	0.1	-
127	478345.77	1303315.65	Аналитический	0.1	-
1	478355.73	1303314.81	Аналитический	0.1	-
128	477514.99	1302665.91	Аналитический	0.1	-
129	477514.03	1302669.02	Аналитический	0.1	-
130	477515.27	1302669.69	Аналитический	0.1	-
131	477523.32	1302681.95	Аналитический	0.1	-
132	477523.23	1302683.50	Аналитический	0.1	-
133	477524.82	1302683.71	Аналитический	0.1	-
134	477522.41	1302727.46	Аналитический	0.1	-
135	477520.80	1302728.90	Аналитический	0.1	-
136	477519.82	1302731.17	Аналитический	0.1	-
137	477521.12	1302758.86	Аналитический	0.1	-
138	477523.25	1302771.62	Аналитический	0.1	-
139	477502.94	1302759.52	Аналитический	0.1	-
140	477485.28	1302749.01	Аналитический	0.1	-
141	477482.93	1302740.95	Аналитический	0.1	-
142	477480.96	1302684.32	Аналитический	0.1	-
143	477480.47	1302670.77	Аналитический	0.1	-
144	477484.12	1302672.05	Аналитический	0.1	-
145	477483.72	1302661.16	Аналитический	0.1	-

146	477479.95	1302658.03	Аналитический	0.1	-
147	477476.33	1302659.70	Аналитический	0.1	-
148	477472.94	1302656.89	Аналитический	0.1	-
149	477459.48	1302645.73	Аналитический	0.1	-
150	477469.26	1302644.29	Аналитический	0.1	-
151	477470.70	1302649.20	Аналитический	0.1	-
152	477476.68	1302652.40	Аналитический	0.1	-
153	477483.56	1302649.06	Аналитический	0.1	-
128	477514.99	1302665.91	Аналитический	0.1	-


3. Сведения о характерных точках части (частей) границы объекта

Обозначение характерных точек части границы	Координаты, м		Метод определения координат характерной точки	Средняя квадратическая погрешность положения характерной точки (Mt). м	Описание обозначения точки на местности (при наличии)
	X	Y			
1	2	3	4	5	6
-	-	-	-	-	-

Раздел 3

Сведения о местоположении измененных (уточненных) границ объекта							
1. Система координат: МСК-16							
2. Сведения о характерных точках границ объекта							
Обозначение характерных точек границ	Существующие координаты, м		Измененные (уточненные) координаты, м		Метод определения координат характерной точки	Средняя квадратическая погрешность положения характерной точки (Mt), м	Описание обозначения точки на местнос- ти (при наличии)
	X	Y	X	Y			
1	2	3	4	5	6	7	8
-	-	-	-	-	-	-	-
3. Сведения о характерных точках части (частей) границы объекта							
Обозначение характерных точек границ	Существующие координаты, м		Измененные (уточненные) координаты, м		Метод определения координат характерной точки	Средняя квадратическая погрешность положения характерной точки (Mt), м	Описание обозначения точки на местнос- ти (при наличии)
	X	Y	X	Y			
1	2	3	4	5	6	7	8
-	-	-	-	-	-	-	-

Обзорная схема границ объекта

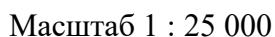

— граница объекта
— ось инженерного сооружения.

Схема расположения границ публичного сервитута в целях реконструкции и эксплуатации объекта электросетевого хозяйства регионального значения
«Подстанция (ПС) 110 кВ Западная с линиями электропередачи (ЛЭП)»

Лист 1




Масштаб 1 : 2 000

Используемые условные знаки и обозначения:

- 1 – характерная точка границ объекта
- (красная линия) – граница объекта
- - - (оранжевая линия) – ось инженерного сооружения
- (зеленая линия) – граница кадастрового квартала
- (желтый квадрат) – земельный участок
- 16:50:000000:40888 – кадастровый номер земельного участка
- 16:50:090578 – кадастровый номер квартала.

Схема расположения границ публичного сервитута в целях реконструкции и эксплуатации объекта электросетевого хозяйства регионального значения
«Подстанция (ПС) 110 кВ Западная с линиями электропередачи (ЛЭП)»

Лист 2

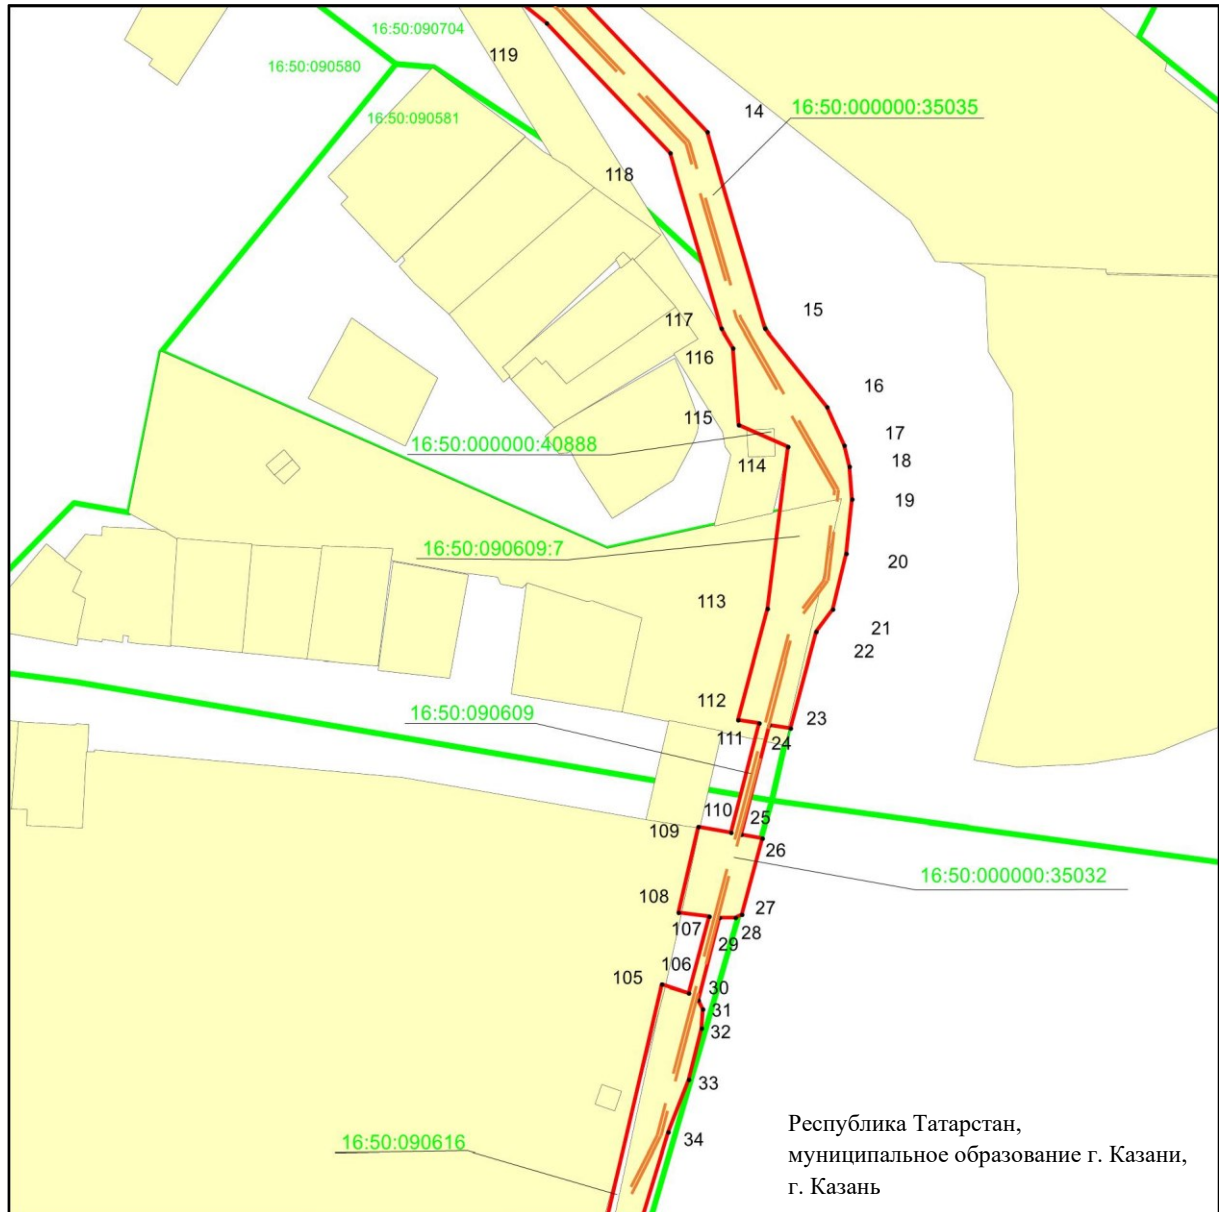


Масштаб 1 : 2 000

- 14 – характерная точка границ объекта
- граница объекта
- ось инженерного сооружения
- граница кадастрового квартала
- земельный участок
- 16:50:000000:35032 – кадастровый номер земельного участка
- 16:50:090704 – кадастровый номер квартала.

Схема расположения границ публичного сервитута в целях реконструкции и эксплуатации объекта электросетевого хозяйства регионального значения
«Подстанция (ПС) 110 кВ Западная с линиями электропередачи (ЛЭП)»

Лист 3

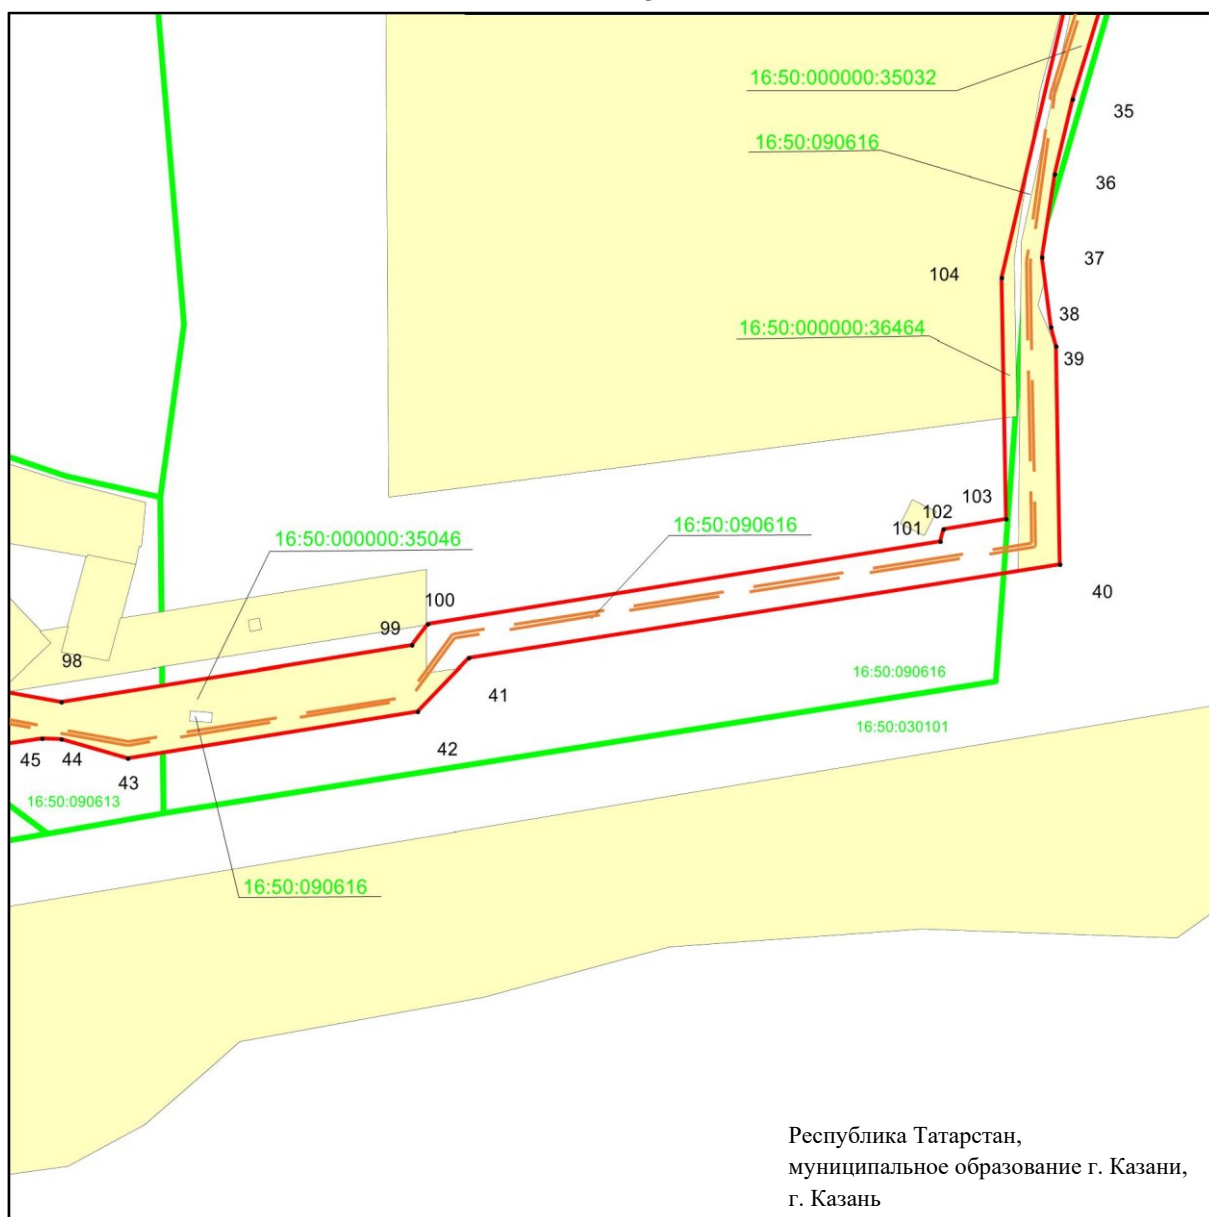


Масштаб 1 : 2 000

Используемые условные знаки и обозначения:

- 98 — характерная точка границ объекта
- граница объекта
- ось инженерного сооружения
- граница кадастрового квартала
- земельный участок
- 16:50:000000:35046 — кадастровый номер земельного участка
- 16:50:030101 — кадастровый номер квартала.

Схема расположения границ публичного сервитута в целях реконструкции и эксплуатации объекта электросетевого хозяйства регионального значения
«Подстанция (ПС) 110 кВ Западная с линиями электропередачи (ЛЭП)»

Лист 4

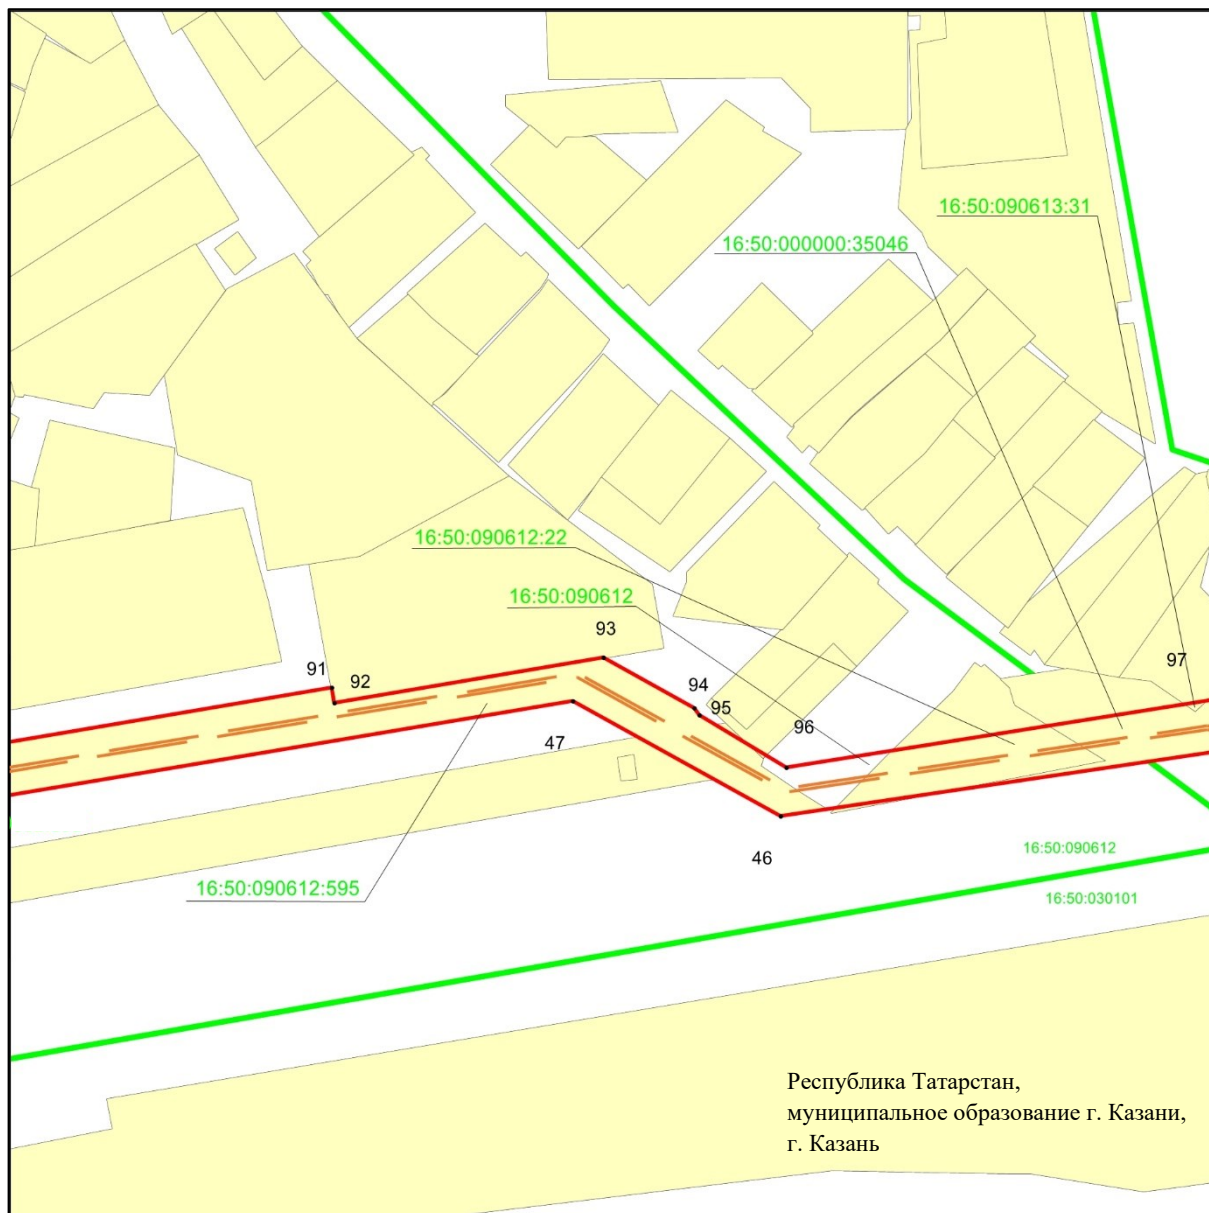


Масштаб 1 : 2 000

Используемые условные знаки и обозначения:

- 97 – характерная точка границ объекта
- граница объекта
- ось инженерного сооружения
- граница кадастрового квартала
- земельный участок
- 16:50:000000:35046 – кадастровый номер земельного участка
- 16:50:030101 – кадастровый номер квартала.

Схема расположения границ публичного сервитута в целях реконструкции и эксплуатации объекта электросетевого хозяйства регионального значения
«Подстанция (ПС) 110 кВ Западная с линиями электропередачи (ЛЭП)»

Лист 5

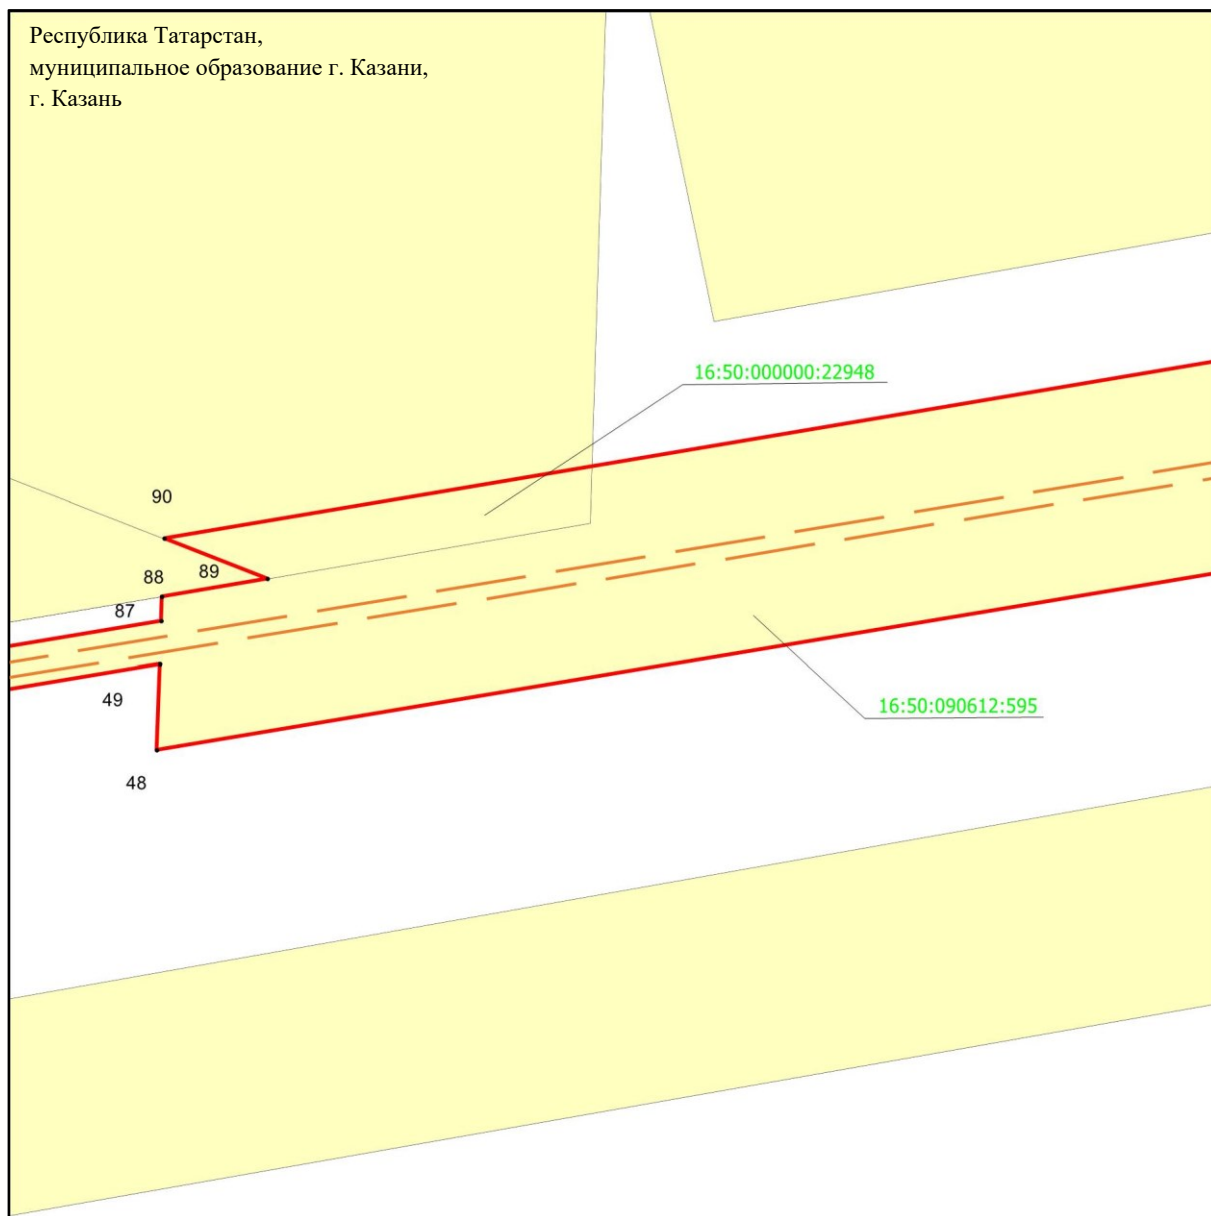


Масштаб 1 : 500

Используемые условные знаки и обозначения:

- 90 — характерная точка границ объекта
- граница объекта
- ось инженерного сооружения
- земельный участок
- 16:50:000000:22948 — кадастровый номер земельного участка.

Схема расположения границ публичного сервитута в целях реконструкции и эксплуатации объекта электросетевого хозяйства регионального значения
«Подстанция (ПС) 110 кВ Западная с линиями электропередачи (ЛЭП)»

Лист 6

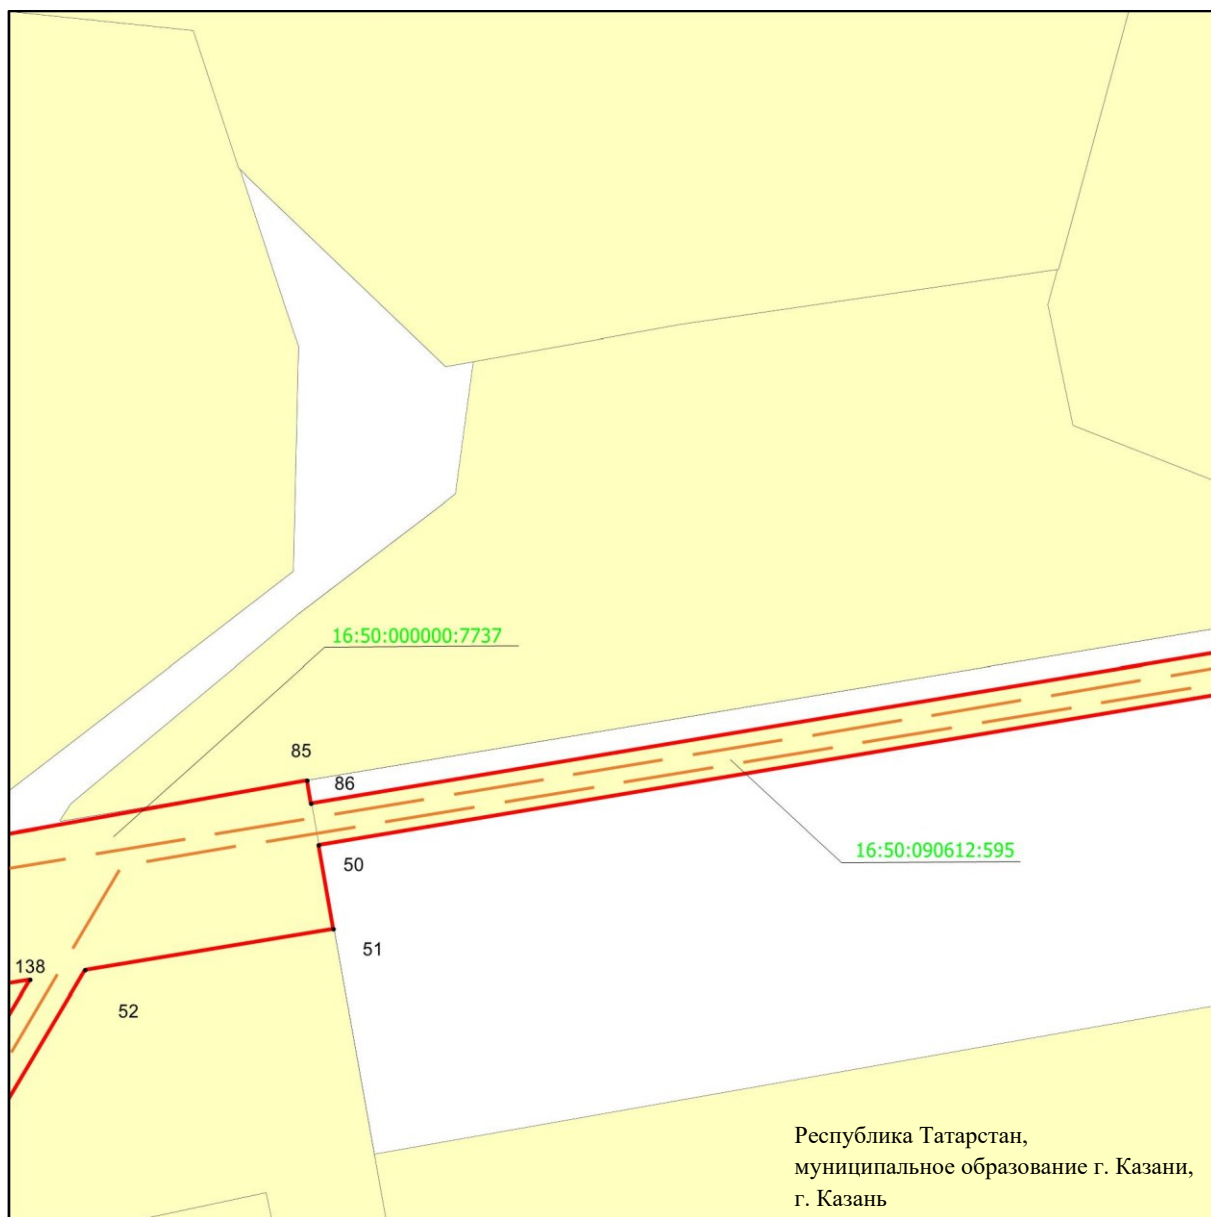


Масштаб 1 : 500

Используемые условные знаки и обозначения:

- 85 – характерная точка границ объекта
- граница объекта
- ось инженерного сооружения
- земельный участок
- 16:50:000000:7737 – кадастровый номер земельного участка.

Схема расположения границ публичного сервитута в целях реконструкции и эксплуатации объекта электросетевого хозяйства регионального значения
«Подстанция (ПС) 110 кВ Западная с линиями электропередачи (ЛЭП)»

Лист 7

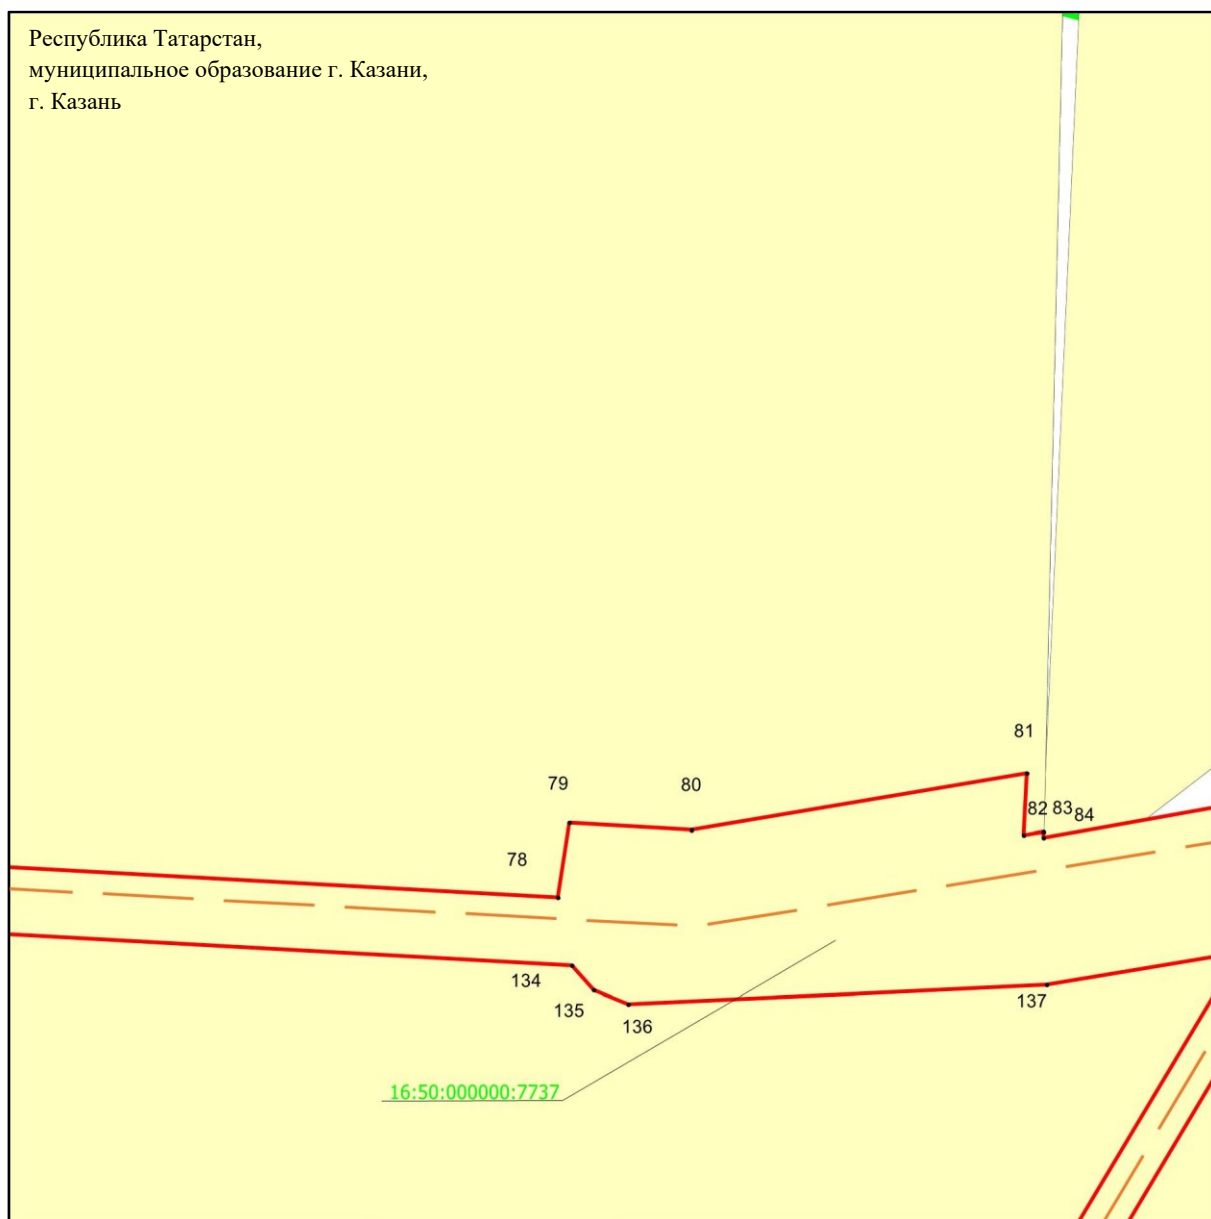


Масштаб 1 : 500

Используемые условные знаки и обозначения:

- 81 — характерная точка границ объекта
- граница объекта
- ось инженерного сооружения
- земельный участок
- 16:50:000000:7737 — кадастровый номер земельного участка.

Схема расположения границ публичного сервитута в целях реконструкции и эксплуатации объекта электросетевого хозяйства регионального значения
«Подстанция (ПС) 110 кВ Западная с линиями электропередачи (ЛЭП)»

Лист 8

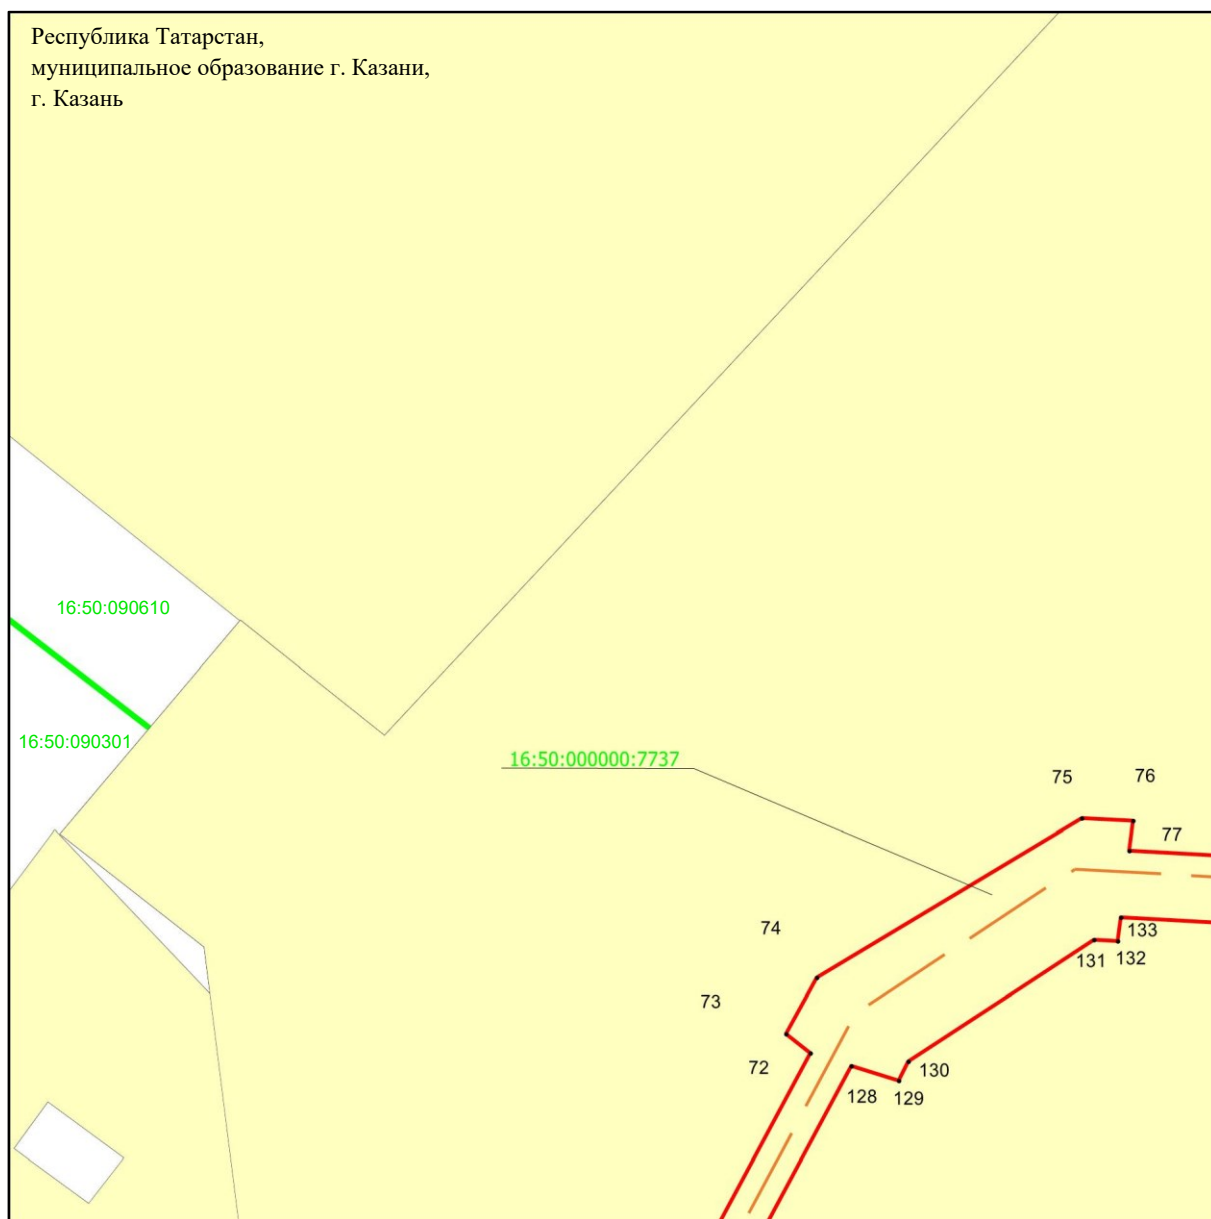


Масштаб 1 : 500

Используемые условные знаки и обозначения:

- 72 – характерная точка границ объекта
- (solid red line) – граница объекта
- - - (dashed orange line) – ось инженерного сооружения
- (solid green line) – граница кадастрового квартала
- (yellow) – земельный участок
- 16:50:090301 – кадастровый номер земельного участка
- 16:50:000000:7737 – кадастровый номер квартала.

Схема расположения границ публичного сервитута в целях реконструкции и эксплуатации объекта электросетевого хозяйства регионального значения
«Подстанция (ПС) 110 кВ Западная с линиями электропередачи (ЛЭП)»

Лист 9

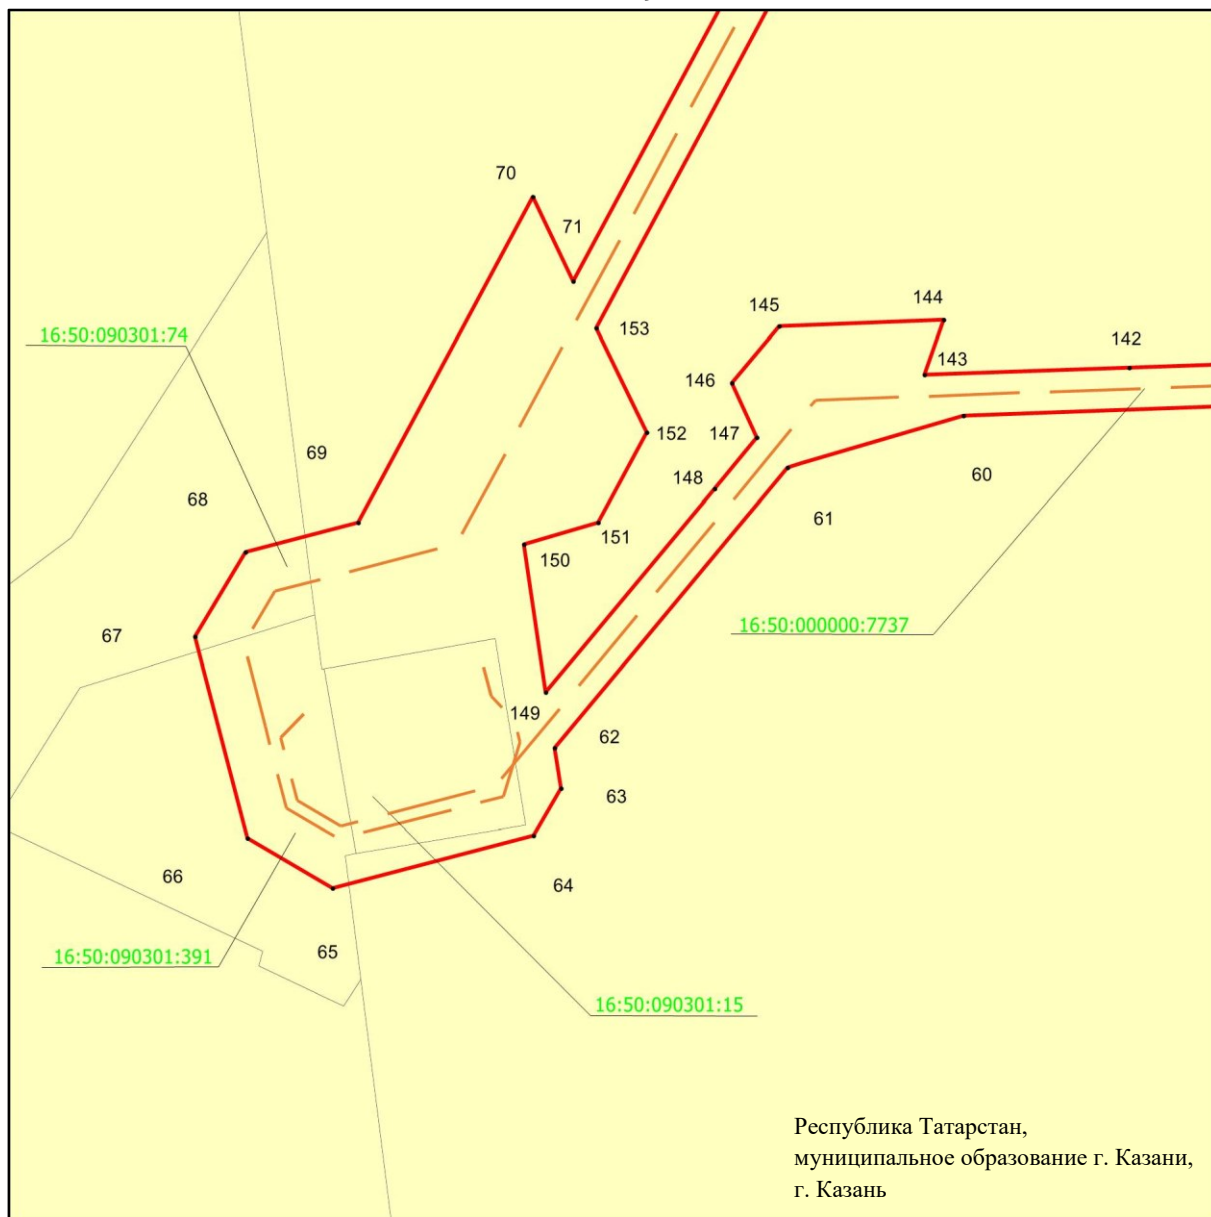


Масштаб 1 : 500

Используемые условные знаки и обозначения:

- 66 – характерная точка границ объекта
- — граница объекта
- - - - - ось инженерного сооружения
- земельный участок
- 16:50:090301:74 – кадастровый номер земельного участка.

Схема расположения границ публичного сервитута в целях реконструкции и эксплуатации объекта электросетевого хозяйства регионального значения
«Подстанция (ПС) 110 кВ Западная с линиями электропередачи (ЛЭП)»

Лист 10

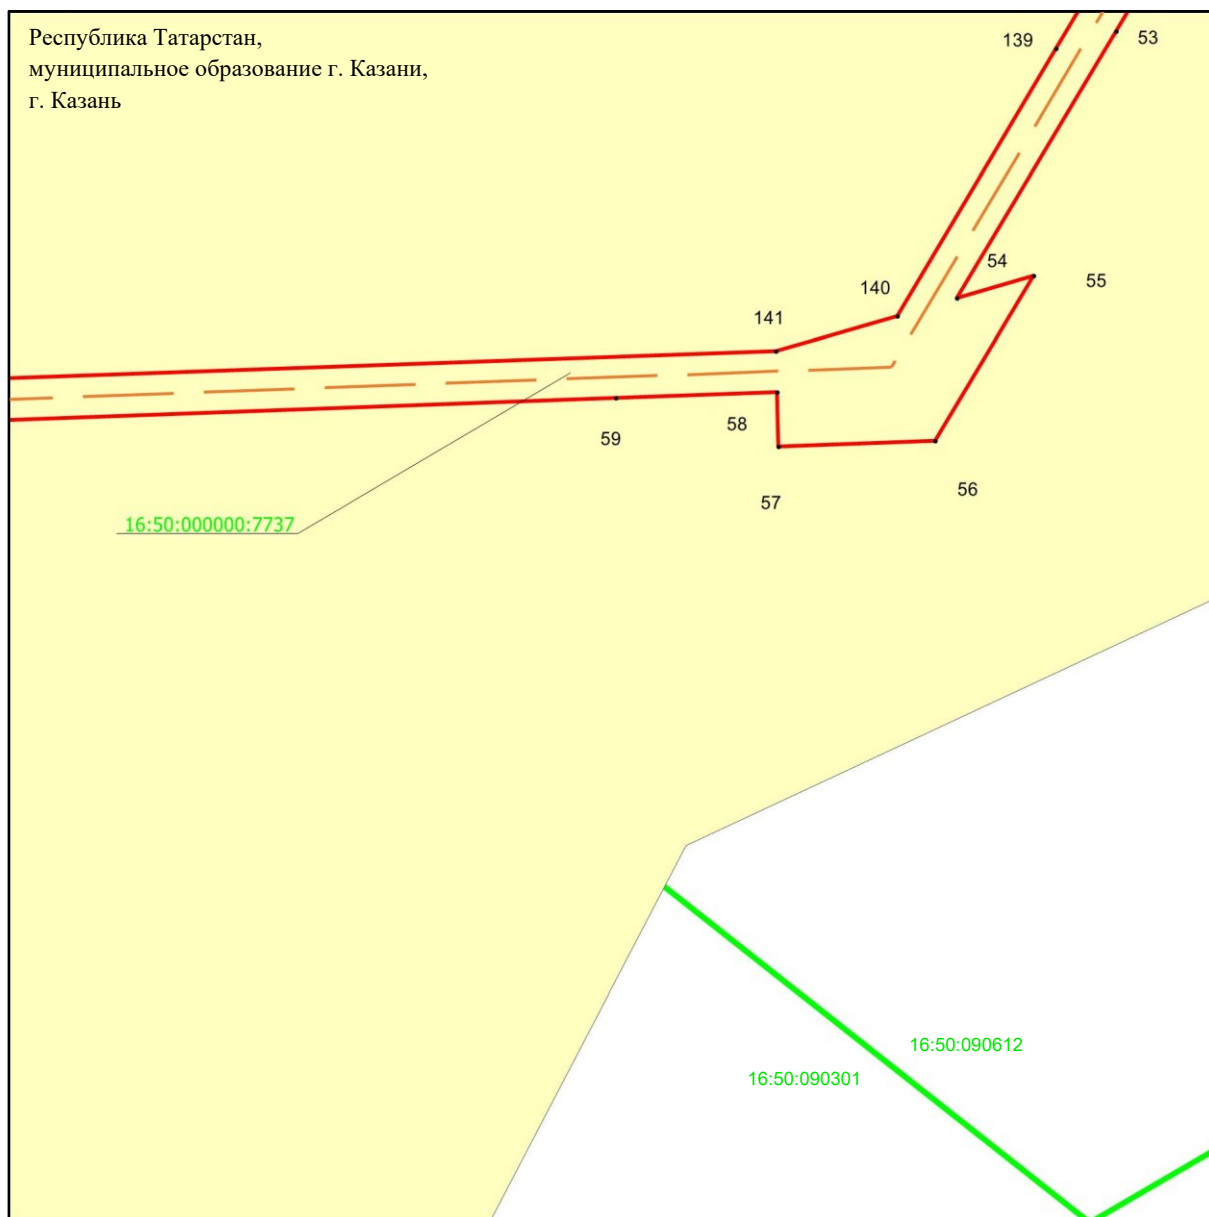

Масштаб 1 : 500

Используемые условные знаки и обозначения:

- 59 – характерная точка границ объекта
- граница объекта
- ось инженерного сооружения
- граница кадастрового квартала
- земельный участок
- 16:50:000000:7737 – кадастровый номер земельного участка
- 16:50:090301 – кадастровый номер квартала.